
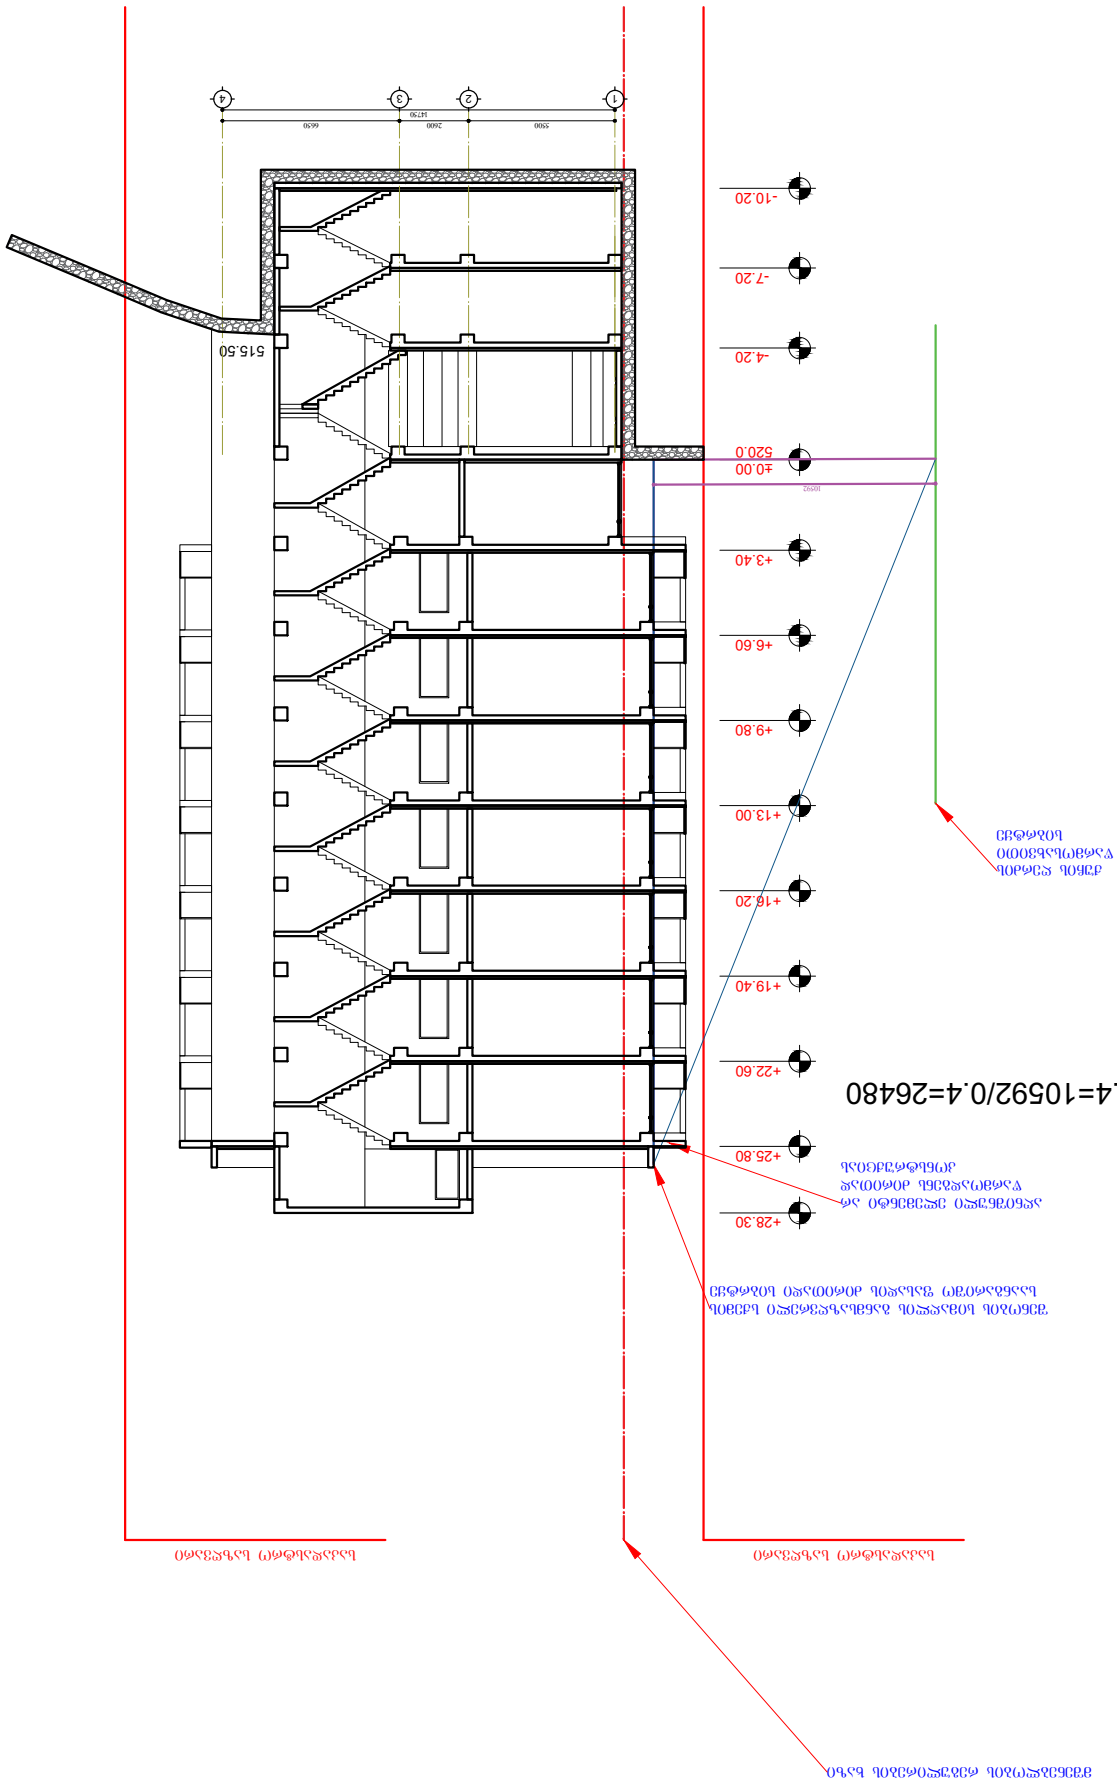

# ჯანმრთელობის დაცვის ობიექტის (საოჯახო ექიმის ამბულატორიის) სამშენებლო ნებართვის გაცემა

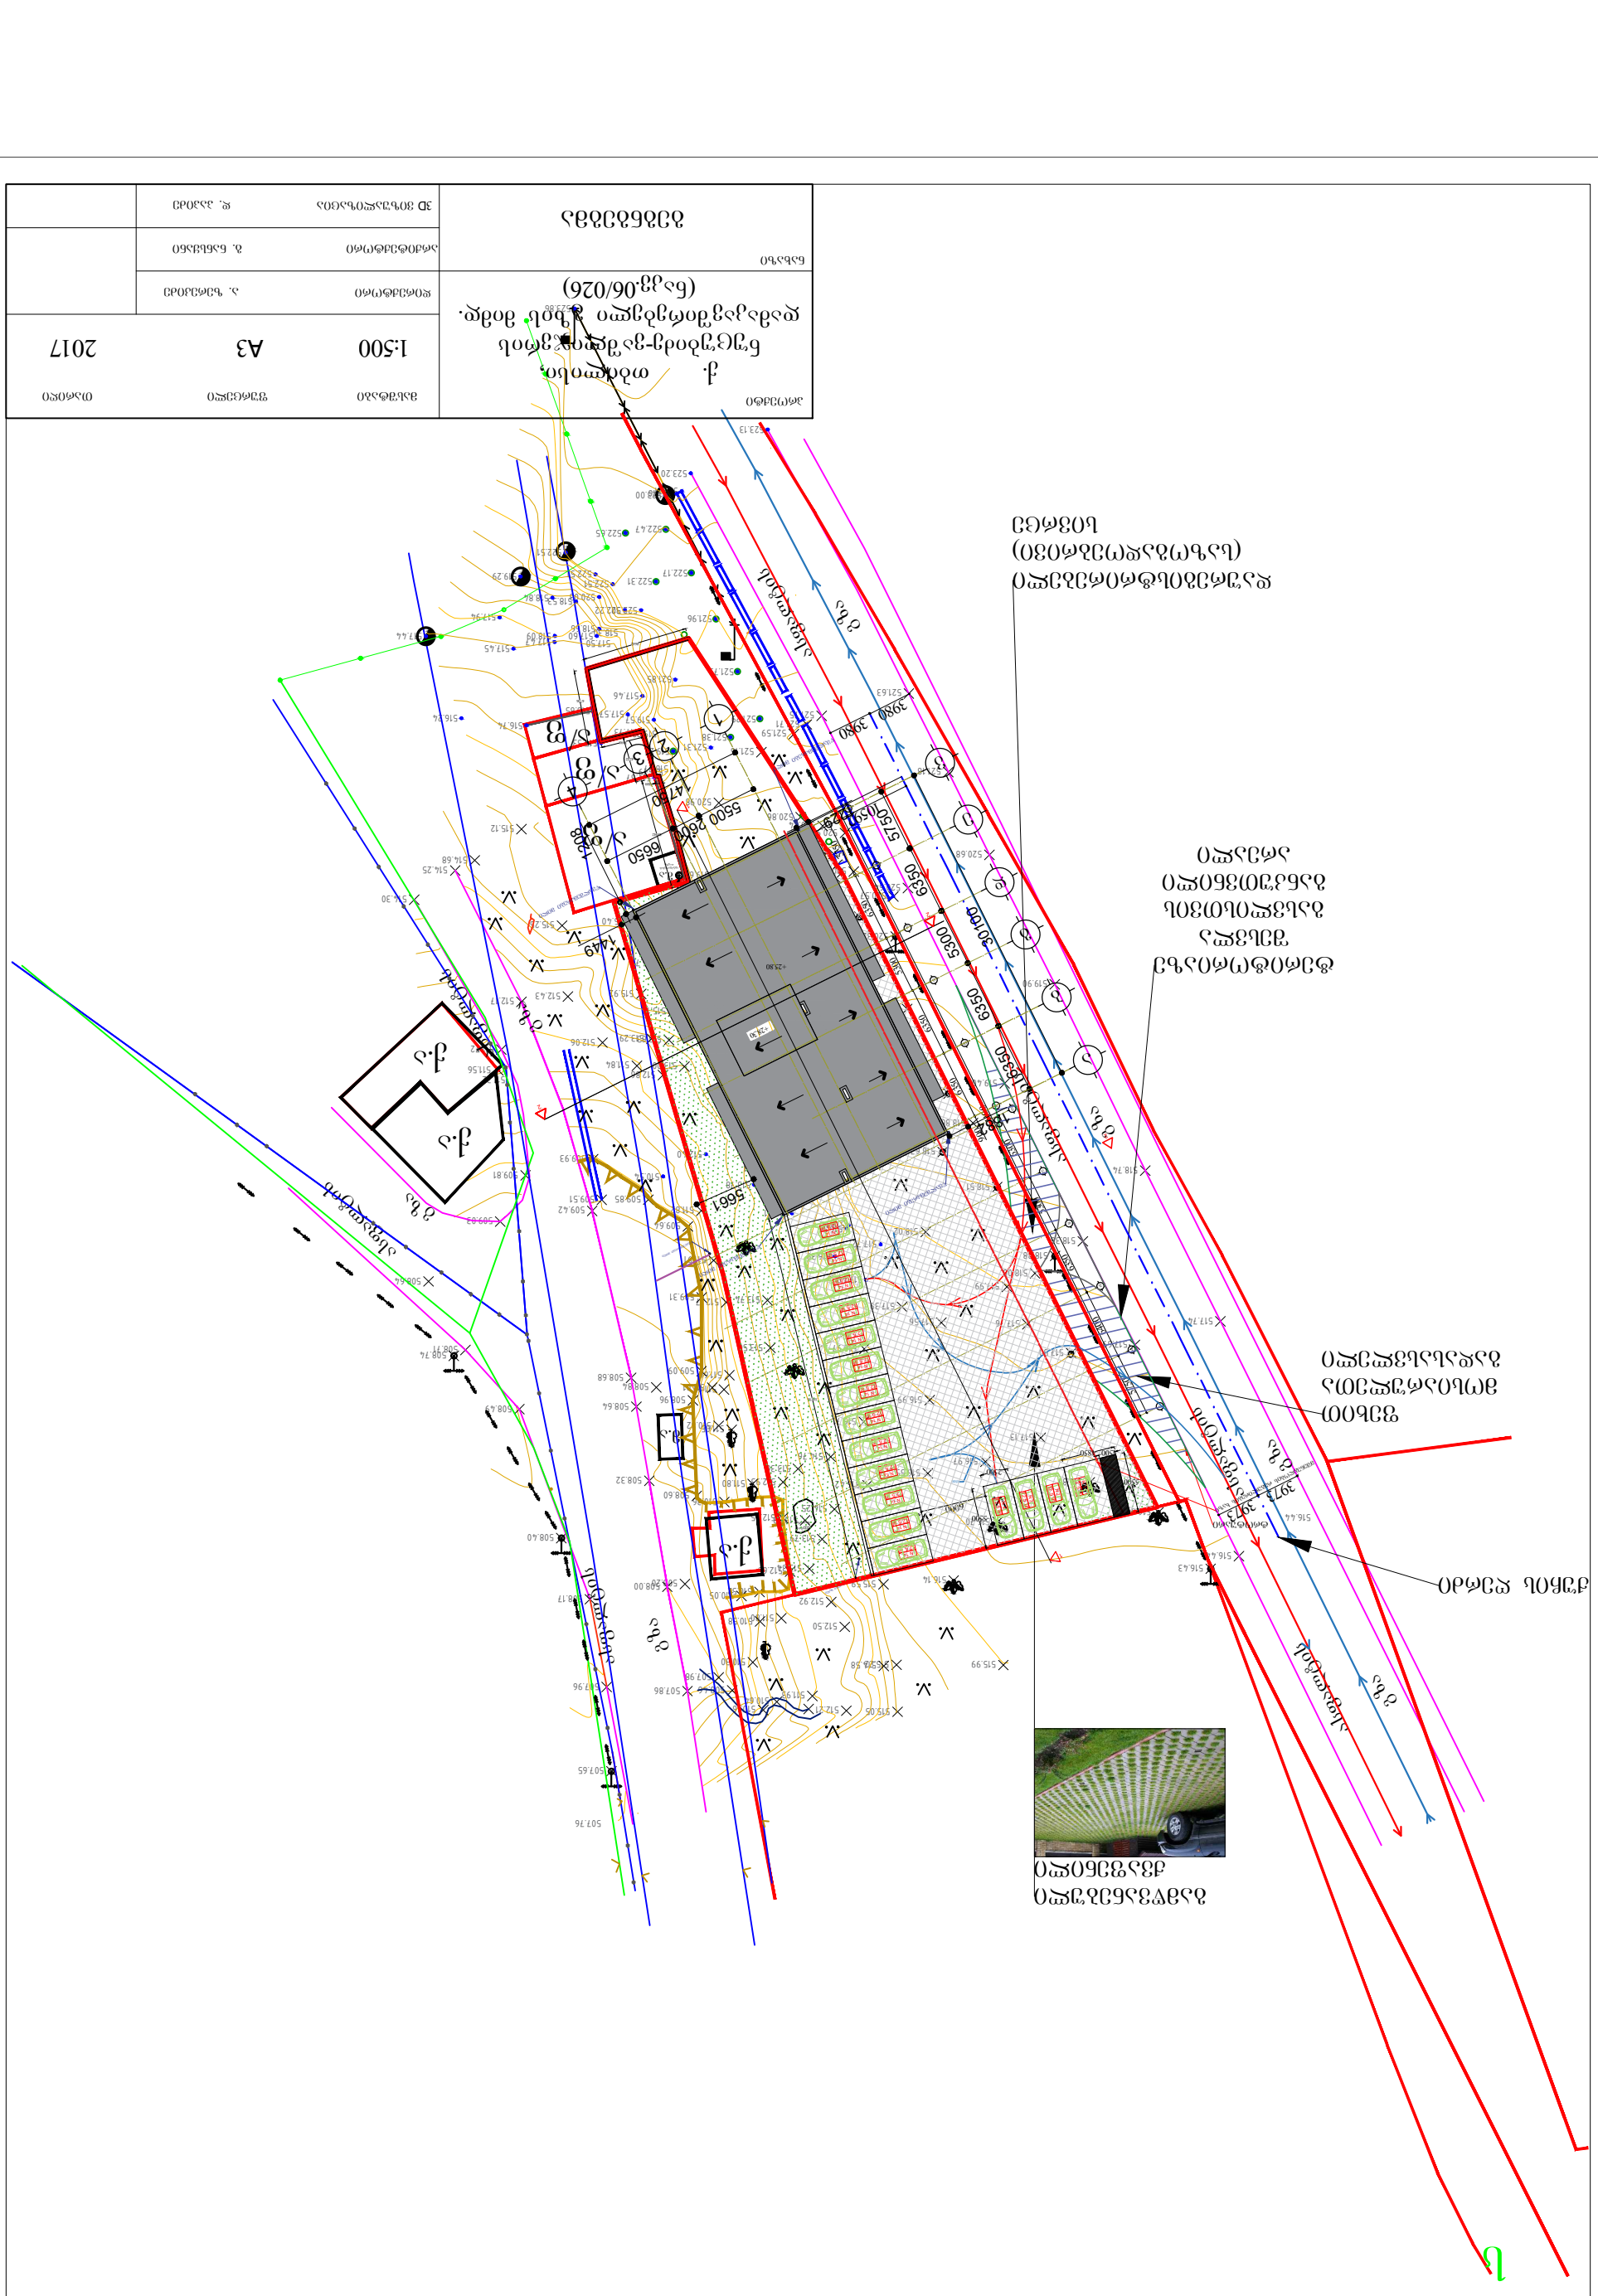


| | | |
|---|---|---|
| განმცხადებელი | ქ. თბილისის მუნიციპალიტეტის ტერიტორიული ერთეული მუხიანის ტერიტორია-ვარკეთილ 3 მასივის კვარტალი №26, ნაკვეთი №26/06 (საკად.კოდი 01.03.26.026) | |
| ნებართვის | | |
| ნახაზის | A3 | 1:500 |
| თარიღი | | 2017 |