










გამოყენებული სიმბოლოების აღწერილობა

N	სიმბოლო	აღწერილობა
		ღერძის ხაზი
		მახასიათებლად მიხაზული სვეტები
		ხანძარსაშველების ხაზიხაზი 4 სმ
		მიხაზვითი სვეტები
		ნაკვთების საკასიხაზო ხაზები
		ქოხებისთვის ხაზები და საკონტაქტო მიდების მანიპულაციის ადგილი
		მიდგამების სისხმა
		საკომუნიკაციო ბახა
		მასალები
		ხელის მოსახვევები
		სახანძრო სისტემის საგანრთავი ქოლეი
		მისაჯვითი სივრცე










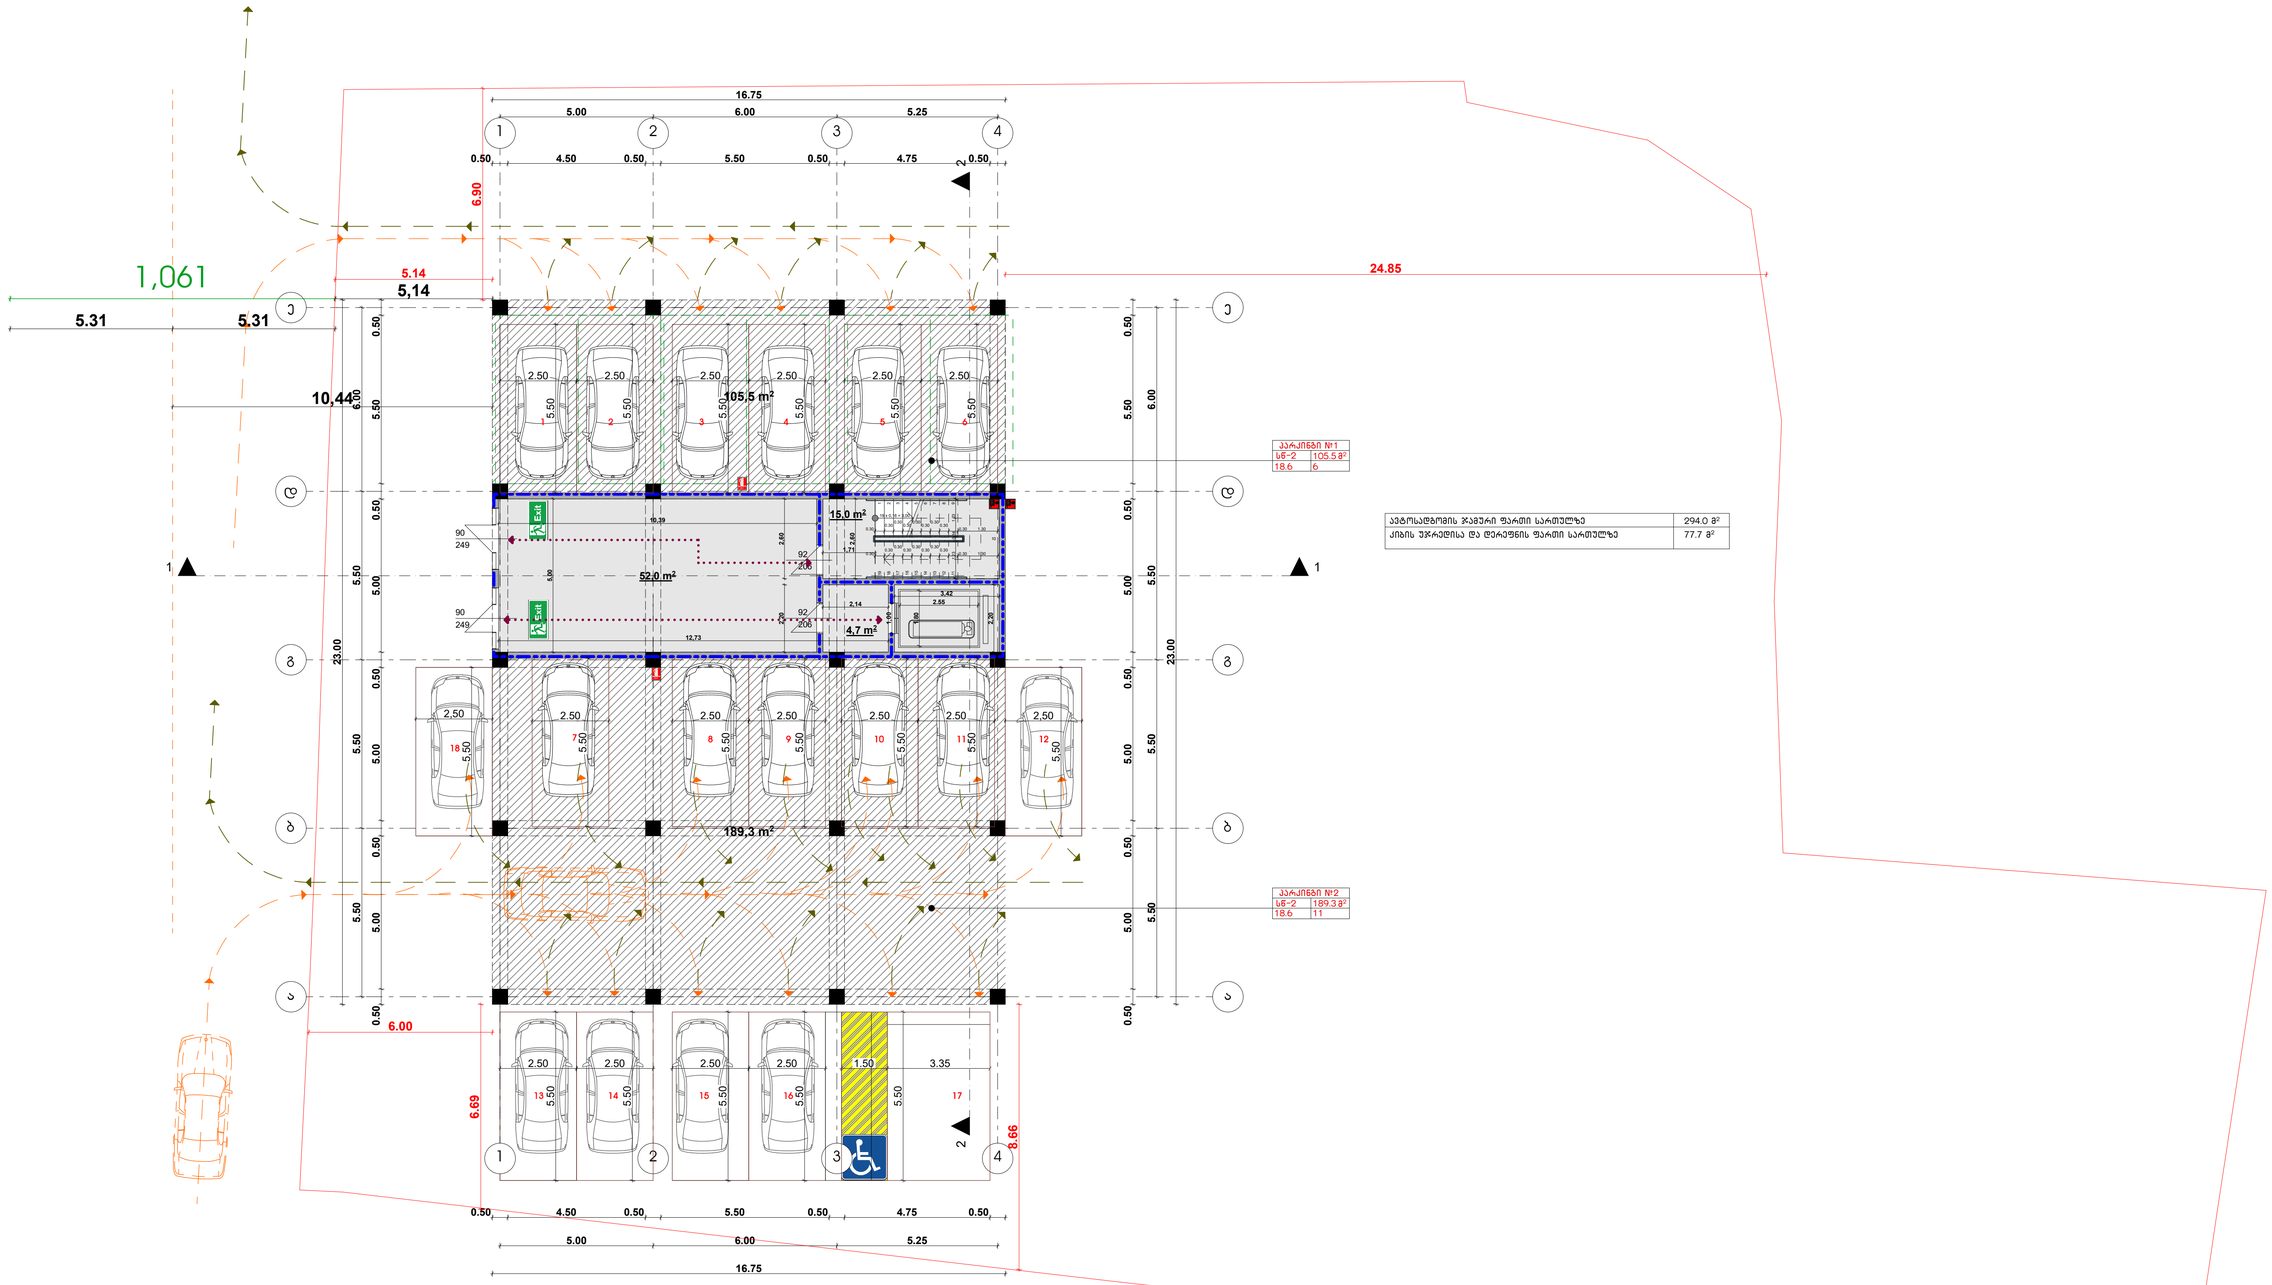

შპს თავისუფალი არქიტექტორები


საიდენტიფიკაციო კოდი 405045080

freearchitects.co@gmail.com

Free ARCHITECTS®

მრავალბინიანი საცხოვრებელი სახლი

თანამდებობა	გვარი	ხელმოწერა	პარკინგი გეგმა 0.00 ნიშნულზე	მასშტაბი	1:100	ფორმატი
დირექტორი	გუგა დათუკიშვილი				
არქიტექტორი	სოფიო ჩხაიძე			თარიღი	2018	A - 1
კად ტექნიკოსი	კონსტანტინე ღვინჯილია		ბერი გაბრიელ სალოსის გამზირი VI შესახვევი №1, თბილისი საქართველო	გვერდი №	ფურცელი	ფურცელი №
შეამოწმა	გიორგი დათუკიშვილი			8	ა-100	ა-104

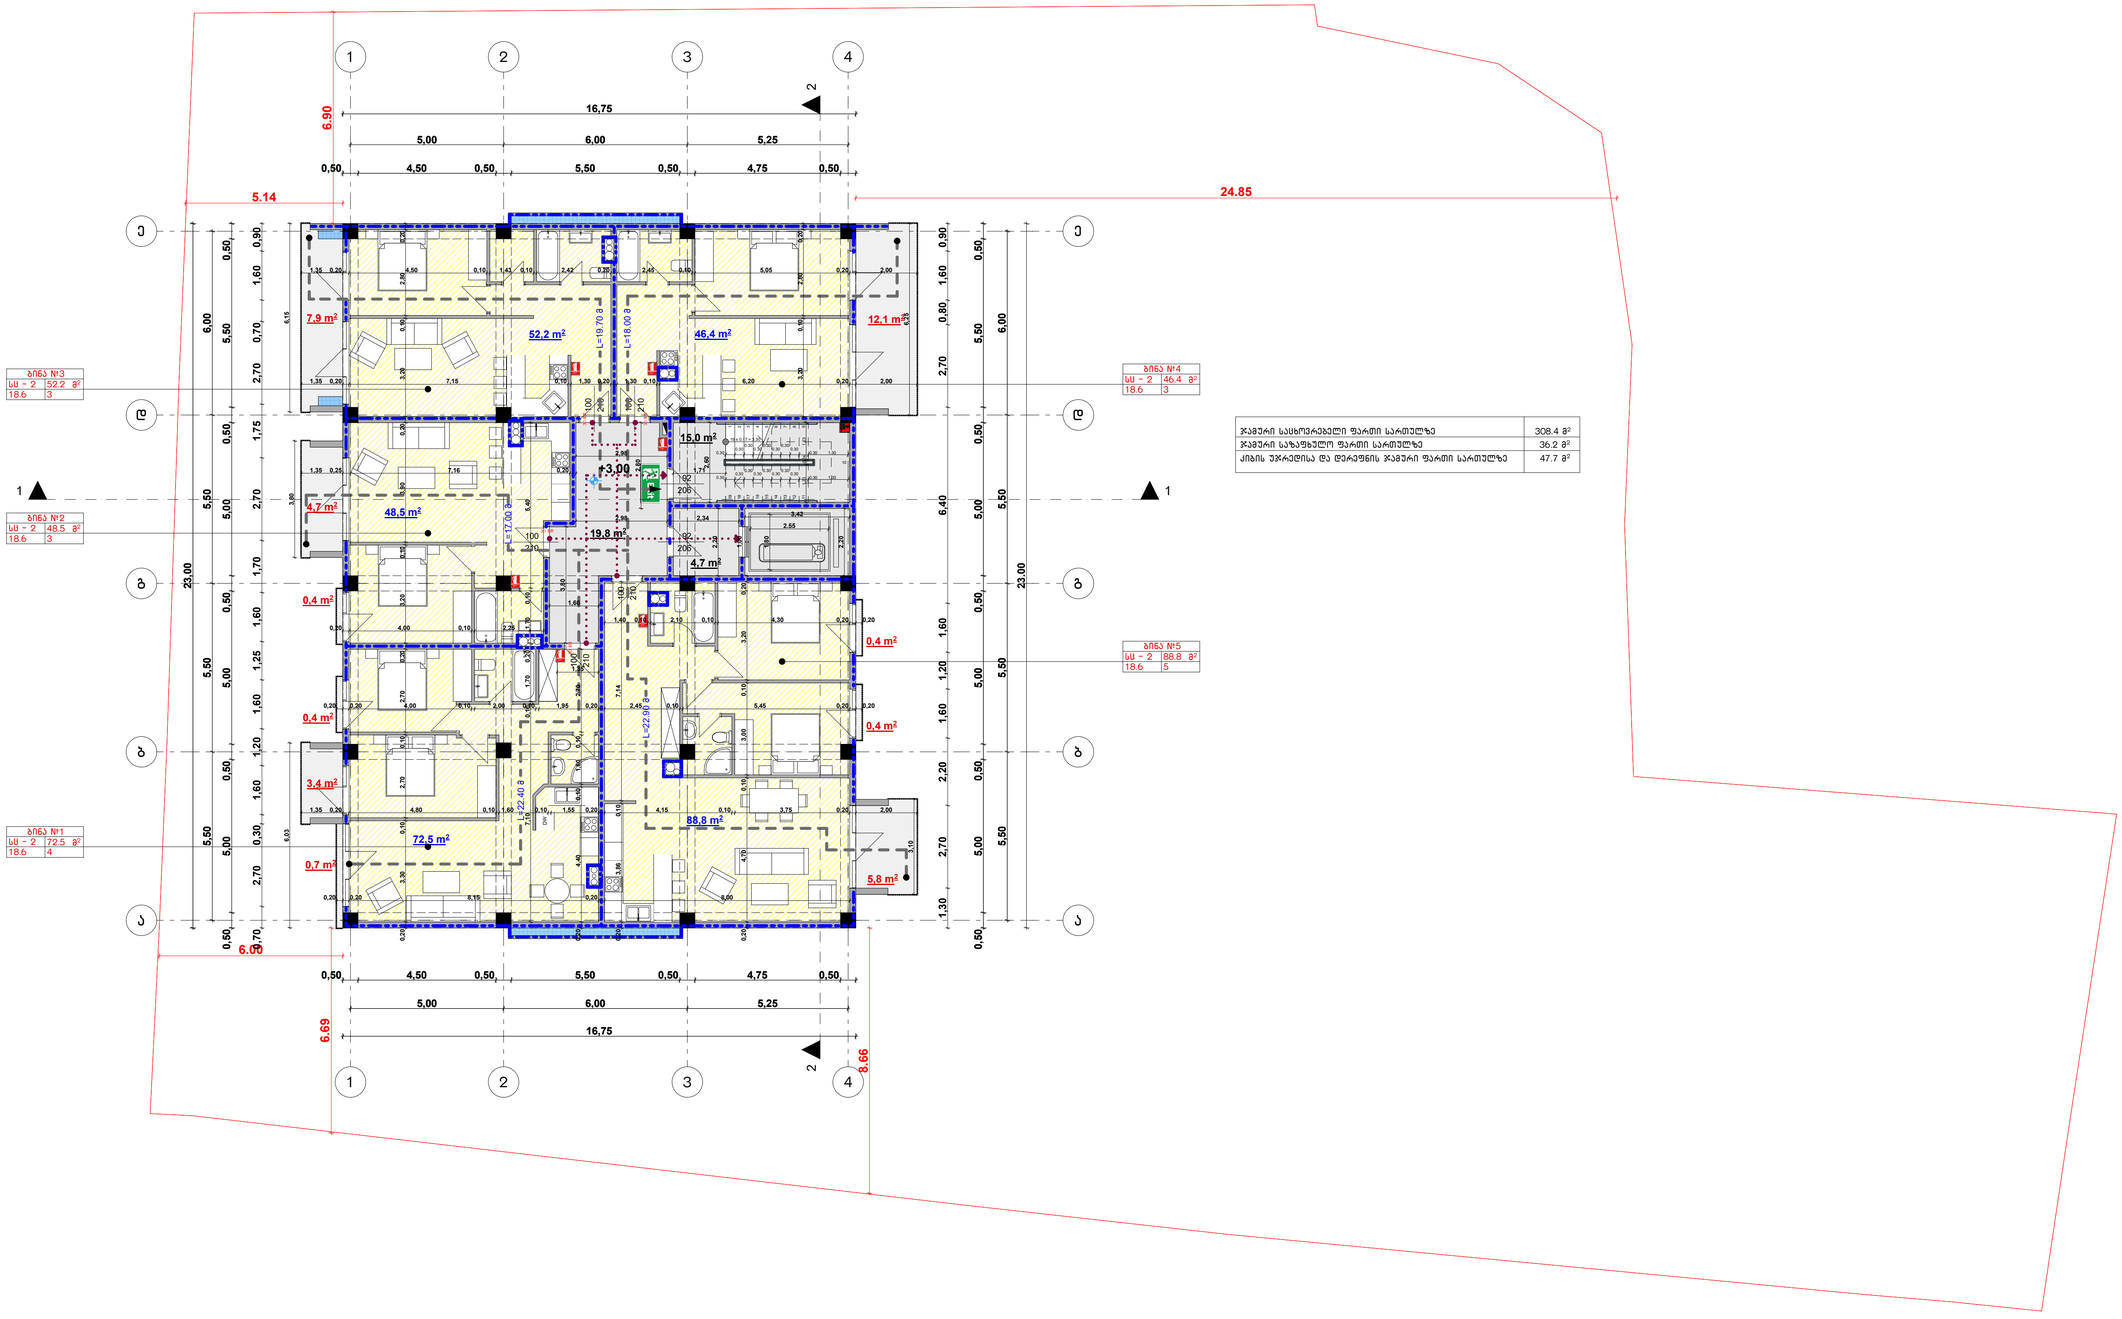

ჯამური საცხოვრებელი ფართი სართულზე	308.4 მ²
ჯამური საზაფხულო ფართი სართულზე	36.2 მ²
ქობის უპრაქტისა და დერეფნის ჯამური ფართი სართულზე	47.7 მ²

შპს თავისუფალი არქიტექტორები


საიდენტიფიკაციო კოდი 405045080

freearchitects.co@gmail.com

Free ARCHITECTS®

მრავალბინიანი საცხოვრებელი სახლი

თანამდებობა	გვარი	ხელმოწერა	გეგმა +3.00 ნიშნულზე	მასშტაბი	1:100	ფორმატი
დირექტორი	გუგა დათუკიშვილი			თარიღი	2018	A - 1
არქიტექტორი	სოფიო ჩხაიძე					
კად ტექნიკოსი	კონსტანტინე ღვინჯილია		ბერი გაბრიელ სალოსის გამზირი VI შესახვევი №1, თბილისი საქართველო	გვერდი №	ფურცელი	ფურცელი №
შეამოწმა	გიორგი დათუკიშვილი			9	ა-100	ა-105

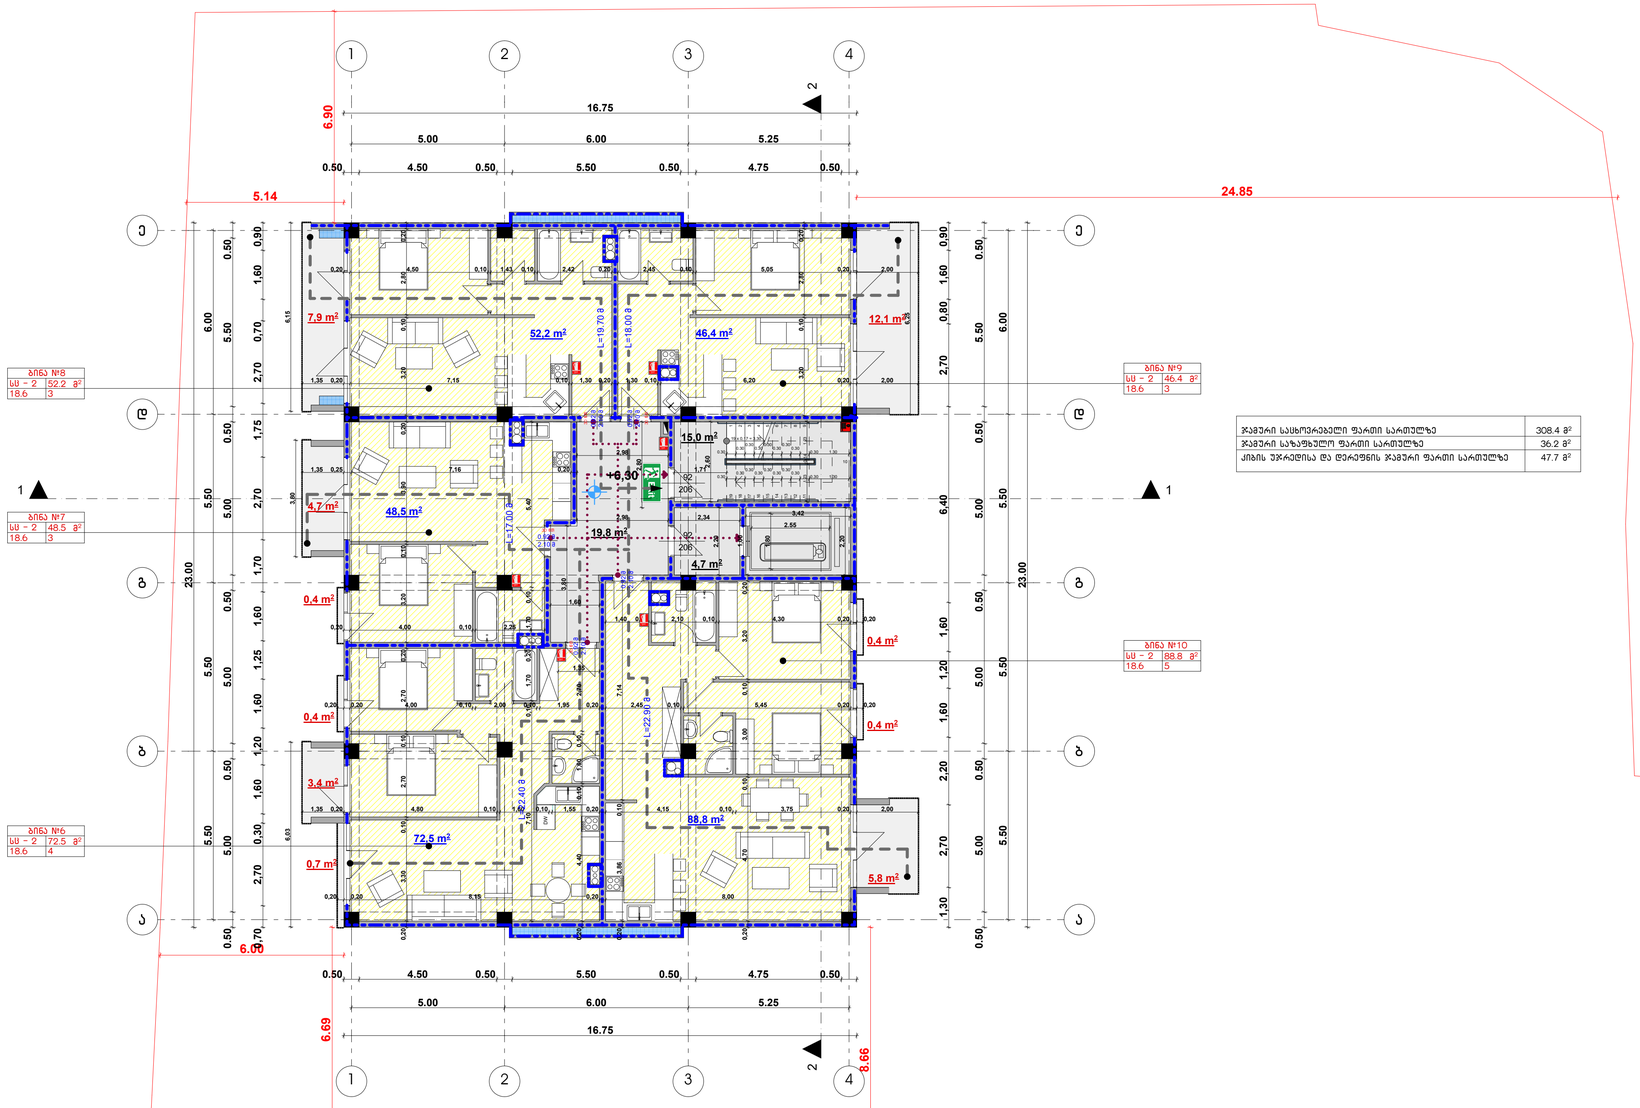

ჯამური საცხოვრებელი ფართი სართულზე	308.4 მ²
ჯამური საზაფხულო ფართი სართულზე	36.2 მ²
ქიბის უჯრედისა და დერეფნის ჯამური ფართი სართულზე	47.7 მ²

შპს თავისუფალი არქიტექტორები


საიდენტიფიკაციო კოდი 405045080

freearchitects.co@gmail.com

Free ARCHITECTS®

მრავალბინიანი საცხოვრებელი სახლი

თანამდებობა	გვარი	ხელმოწერა	გეგმა +6.30 ნიშნულზე	მასშტაბი	1:100	ფორმატი
დირექტორი	გუგა დათუკიშვილი			თარიღი	2018	A - 1
არქიტექტორი	სოფიო ჩხაიძე					
კად ტექნიკოსი	კონსტანტინე ღვინჭილია		ბერი გაბრიელ სალოსის გამზირი VI შესახვევი №1, თბილისი საქართველო	გვერდი №	ფურცელი	ფურცელი №
შეამოწმა	გიორგი დათუკიშვილი			10	ა-100	ა-106

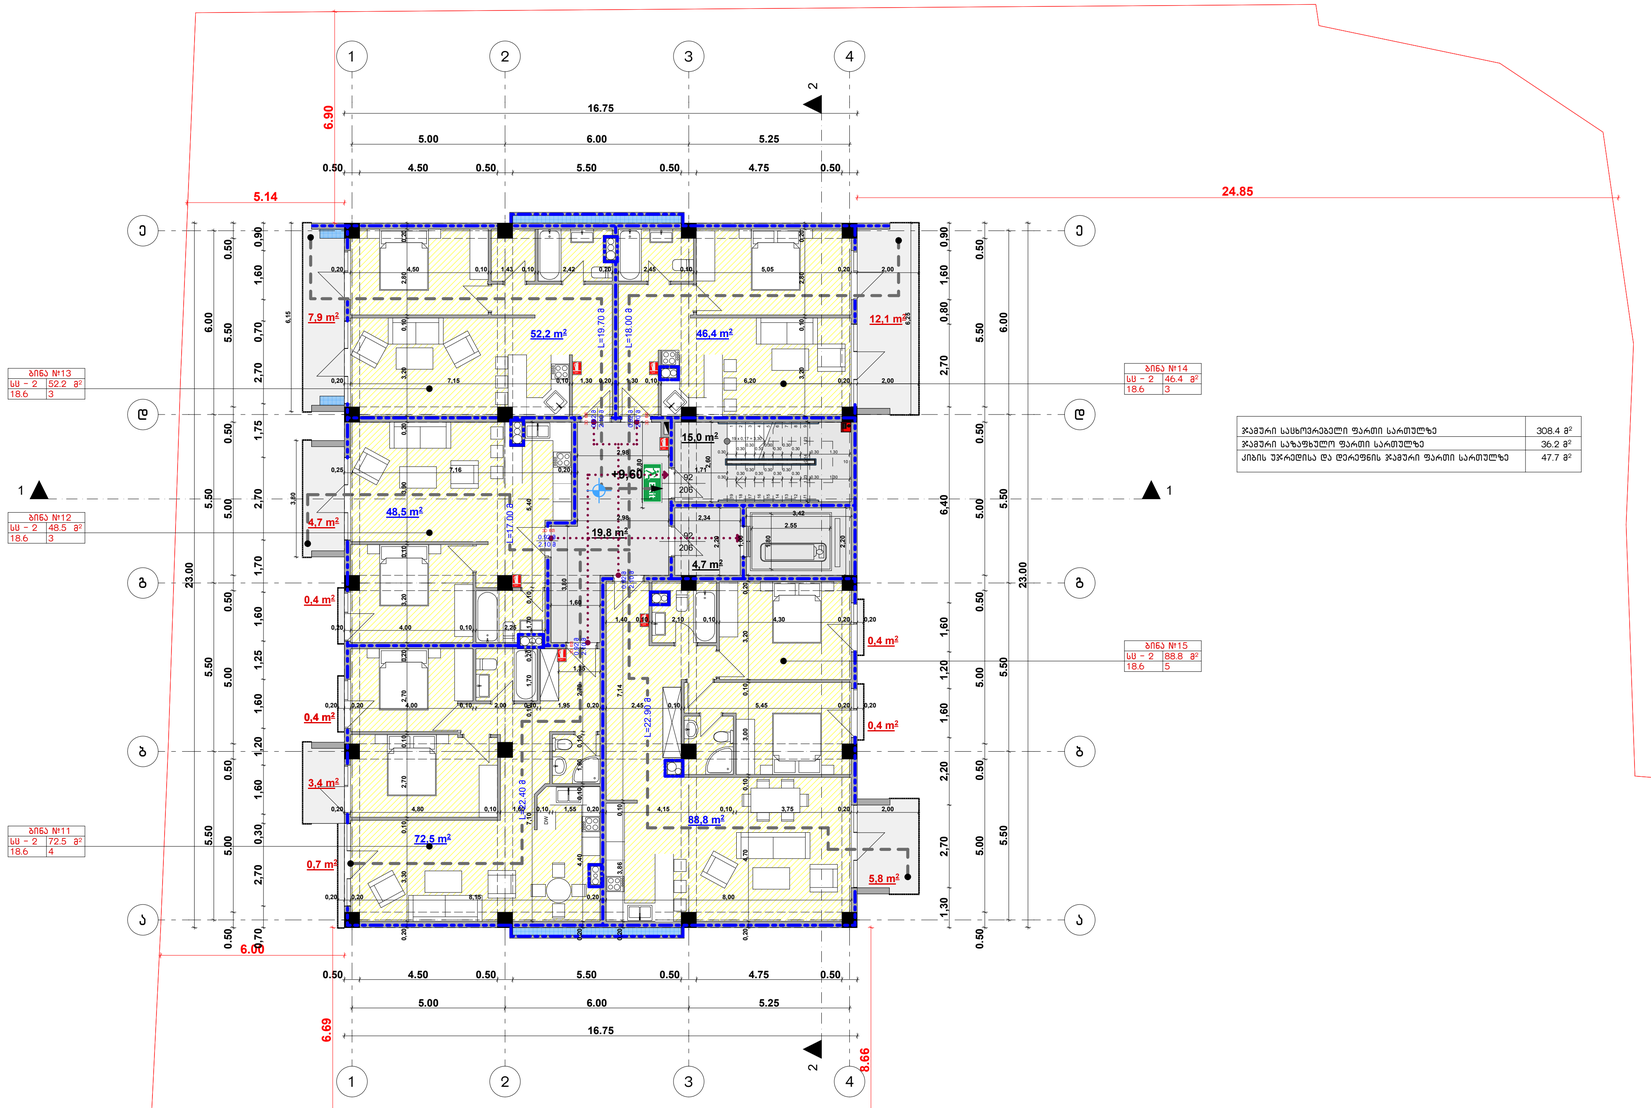

ჯამური საცხოვრებელი ფართი სართულზე	308.4 მ²
ჯამური საზაფხულო ფართი სართულზე	36.2 მ²
კიბის უჯრედისა და ლიფტების ჯამური ფართი სართულზე	47.7 მ²

შპს თავისუფალი არქიტექტორები


საიდენტიფიკაციო კოდი 405045080

freearchitects.co@gmail.com

Free ARCHITECTS®

მრავალბინიანი საცხოვრებელი სახლი

თანამდებობა	გვარი	ხელმოწერა	გეგმა +9.60 ნიშნულზე	მასშტაბი	1:100	ფორმატი
დირექტორი	გუგა დათუკიშვილი			თარიღი	2018	A - 1
არქიტექტორი	სოფიო ჩხაიძე					
კად ტექნიკოსი	კონსტანტინე ღვინჯილია		ბერი გაბრიელ სალოსის გამზირი VI შესახვევი №1, თბილისი საქართველო	გვერდი №	ფურცელი	ფურცელი №
შეამოწმა	გიორგი დათუკიშვილი			11	ა-100	ა-107

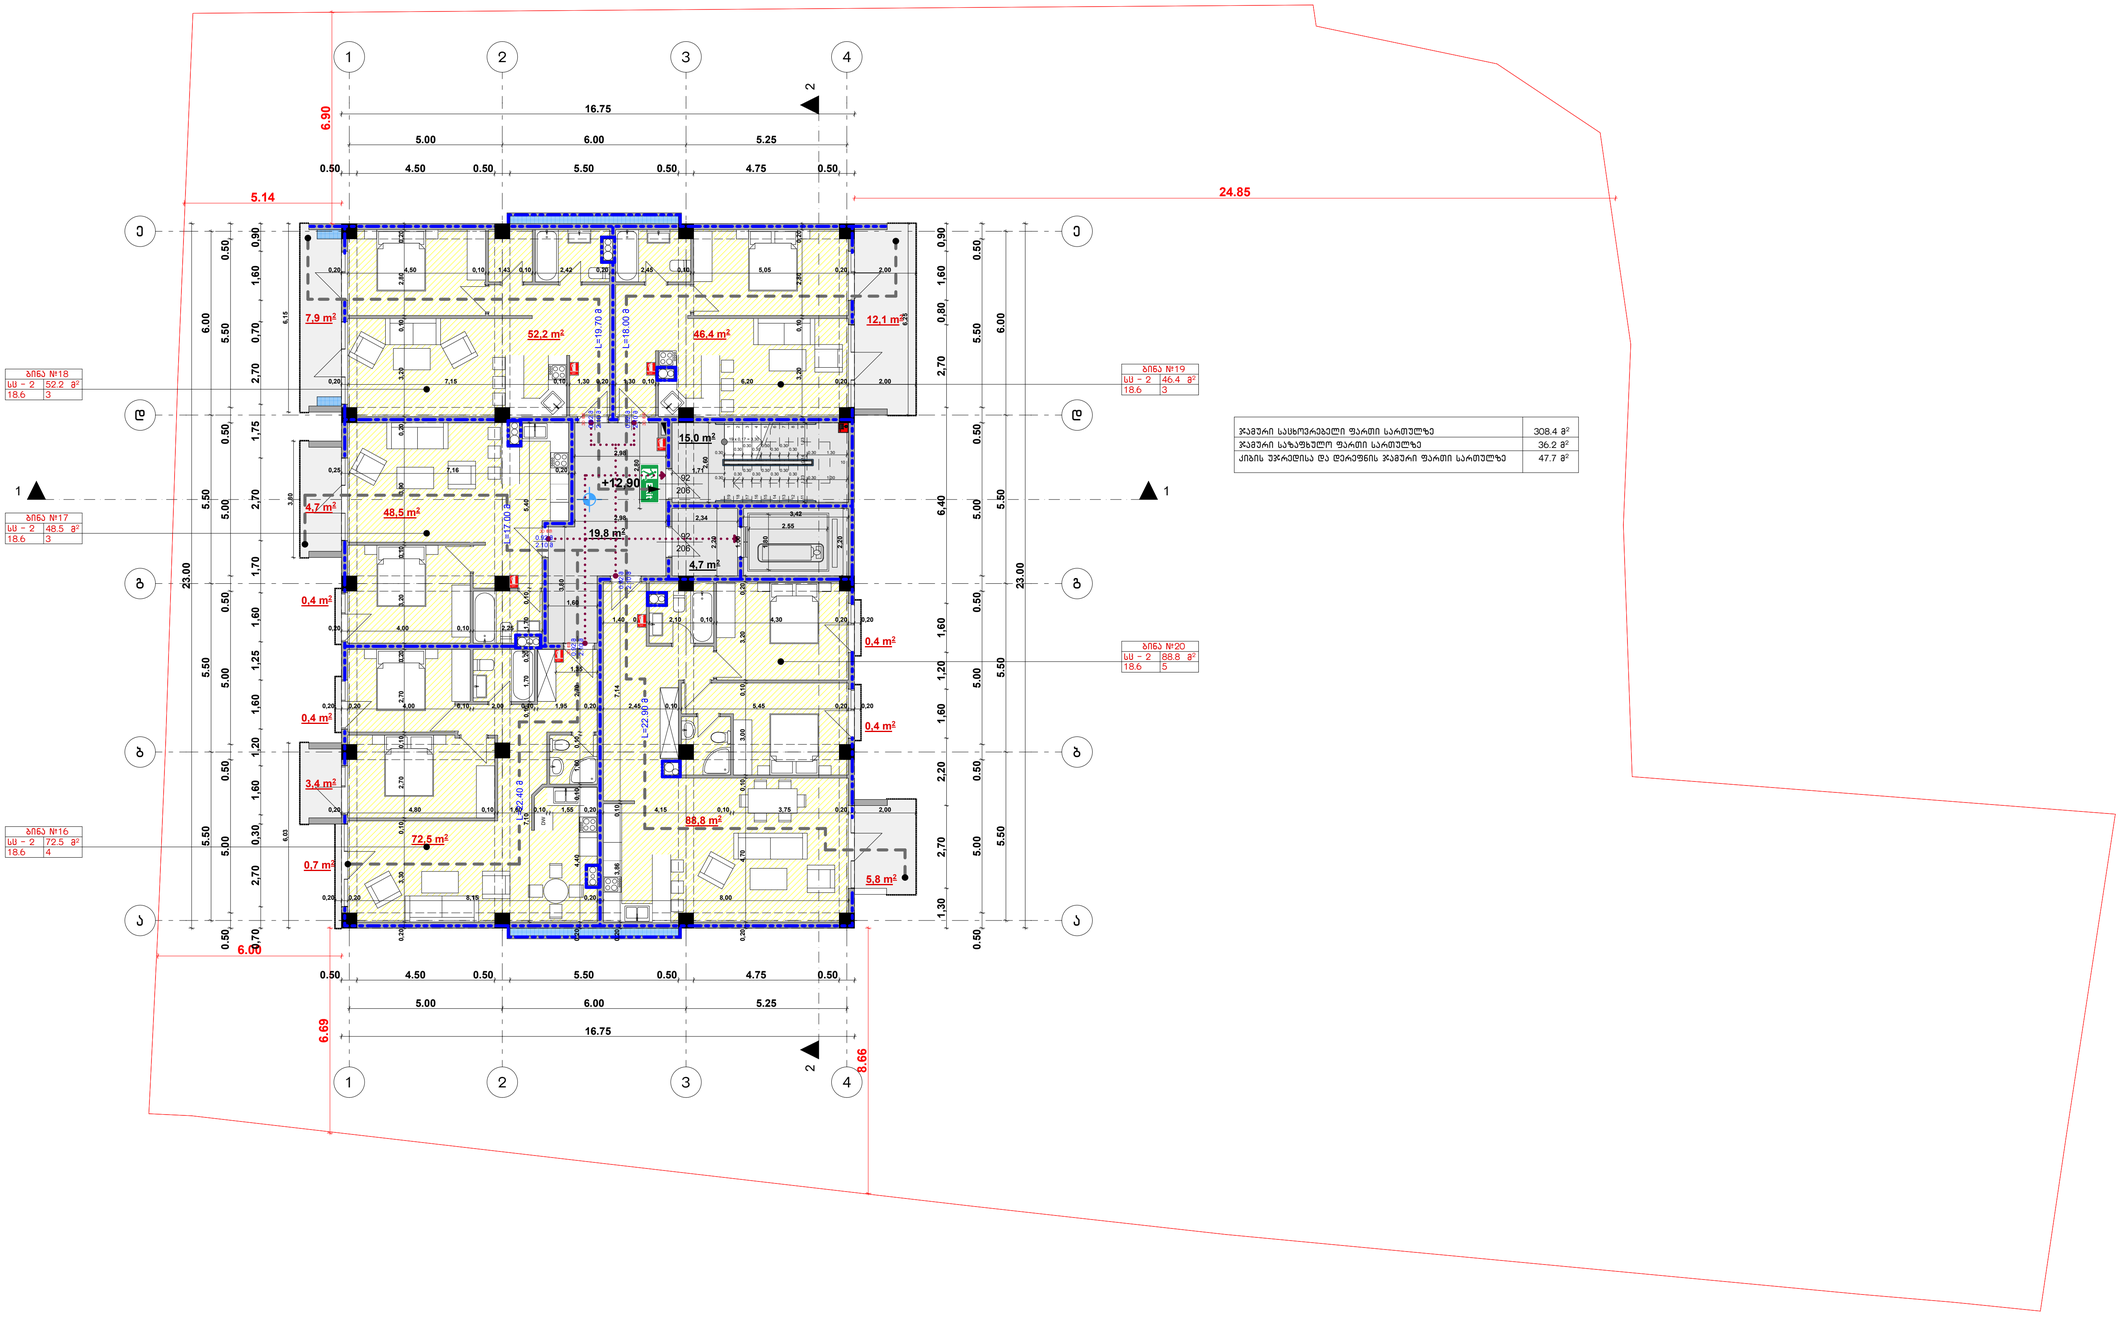

ჯამური საცხოვრებელი ფართი სართულზე	308.4 მ²
ჯამური საზაფხულო ფართი სართულზე	36.2 მ²
ქიბის უჯრედისა და დერეფნის ჯამური ფართი სართულზე	47.7 მ²

შპს თავისუფალი არქიტექტორები


საიდენტიფიკაციო კოდი 405045080

freearchitects.co@gmail.com

Free ARCHITECTS®

მრავალბინიანი საცხოვრებელი სახლი

თანამდებობა	გვარი	ხელმოწერა	გეგმა +12.90 ნიშნულზე	მასშტაბი	1:100	ფორმატი
დირექტორი	გუგა დათუკიშვილი				
არქიტექტორი	სოფიო ჩხაიძე			თარიღი	2018	A - 1
კად ტექნიკოსი	კონსტანტინე ღვინჯილია		ბერი გაბრიელ სალოსის გამზირი VI შესახვევი №1, თბილისი საქართველო	გვერდი №	ფურცელი	ფურცელი №
შეამოწმა	გიორგი დათუკიშვილი			12	ა-100	ა-108

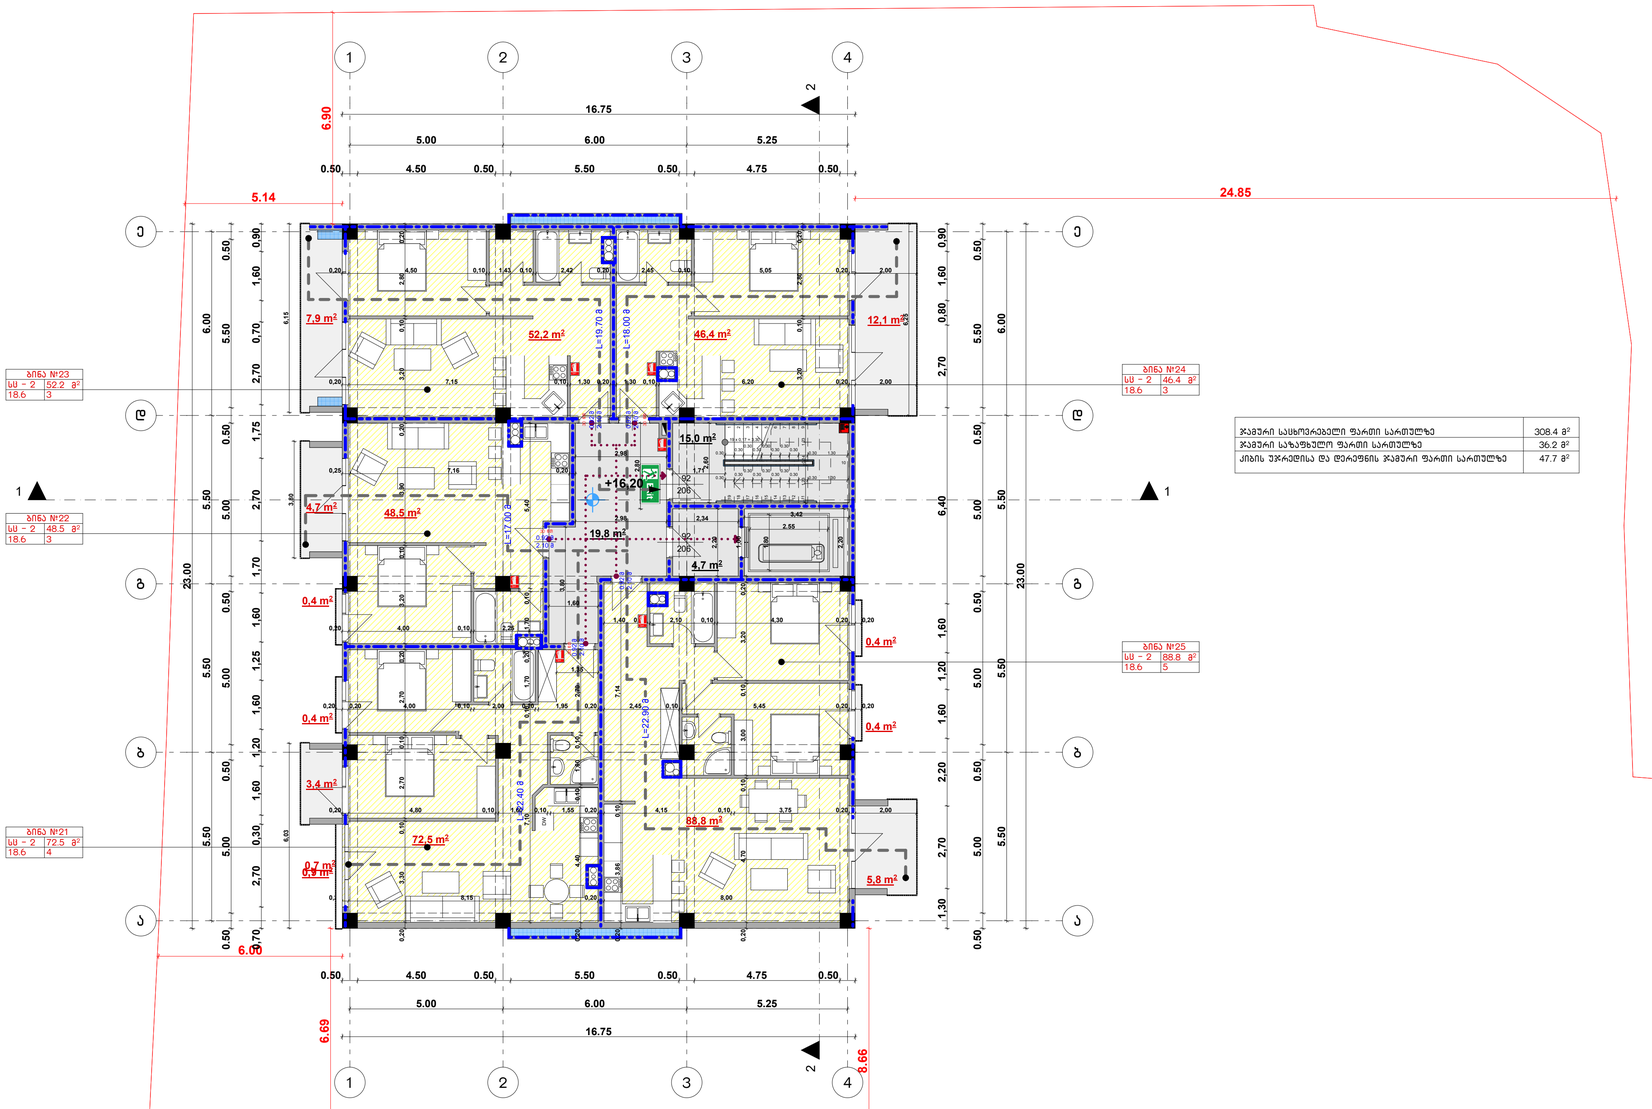

ჯამური საზაფხულო ფართი სართულზე	36.2 მ²

შპს თავისუფალი არქიტექტორები


საიდენტიფიკაციო კოდი 405045080

freearchitects.co@gmail.com

Free ARCHITECTS®

მრავალბინიანი საცხოვრებელი სახლი

თანამდებობა	გვარი	ხელმოწერა	გეგმა +16.20 ნიშნულზე	მასშტაბი	1:100	ფორმატი
დირექტორი	გუგა დათუკიშვილი				
არქიტექტორი	სოფიო ჩხაიძე			თარიღი	2018	A - 1
კად ტექნიკოსი	კონსტანტინე ღვინჯილია		ბერი გაბრიელ სალოსის გამზირი VI შესახვევი №1, თბილისი საქართველო	გვერდი №	ფურცელი	ფურცელი №
შეამოწმა	გიორგი დათუკიშვილი			13	ა-100	ა-109

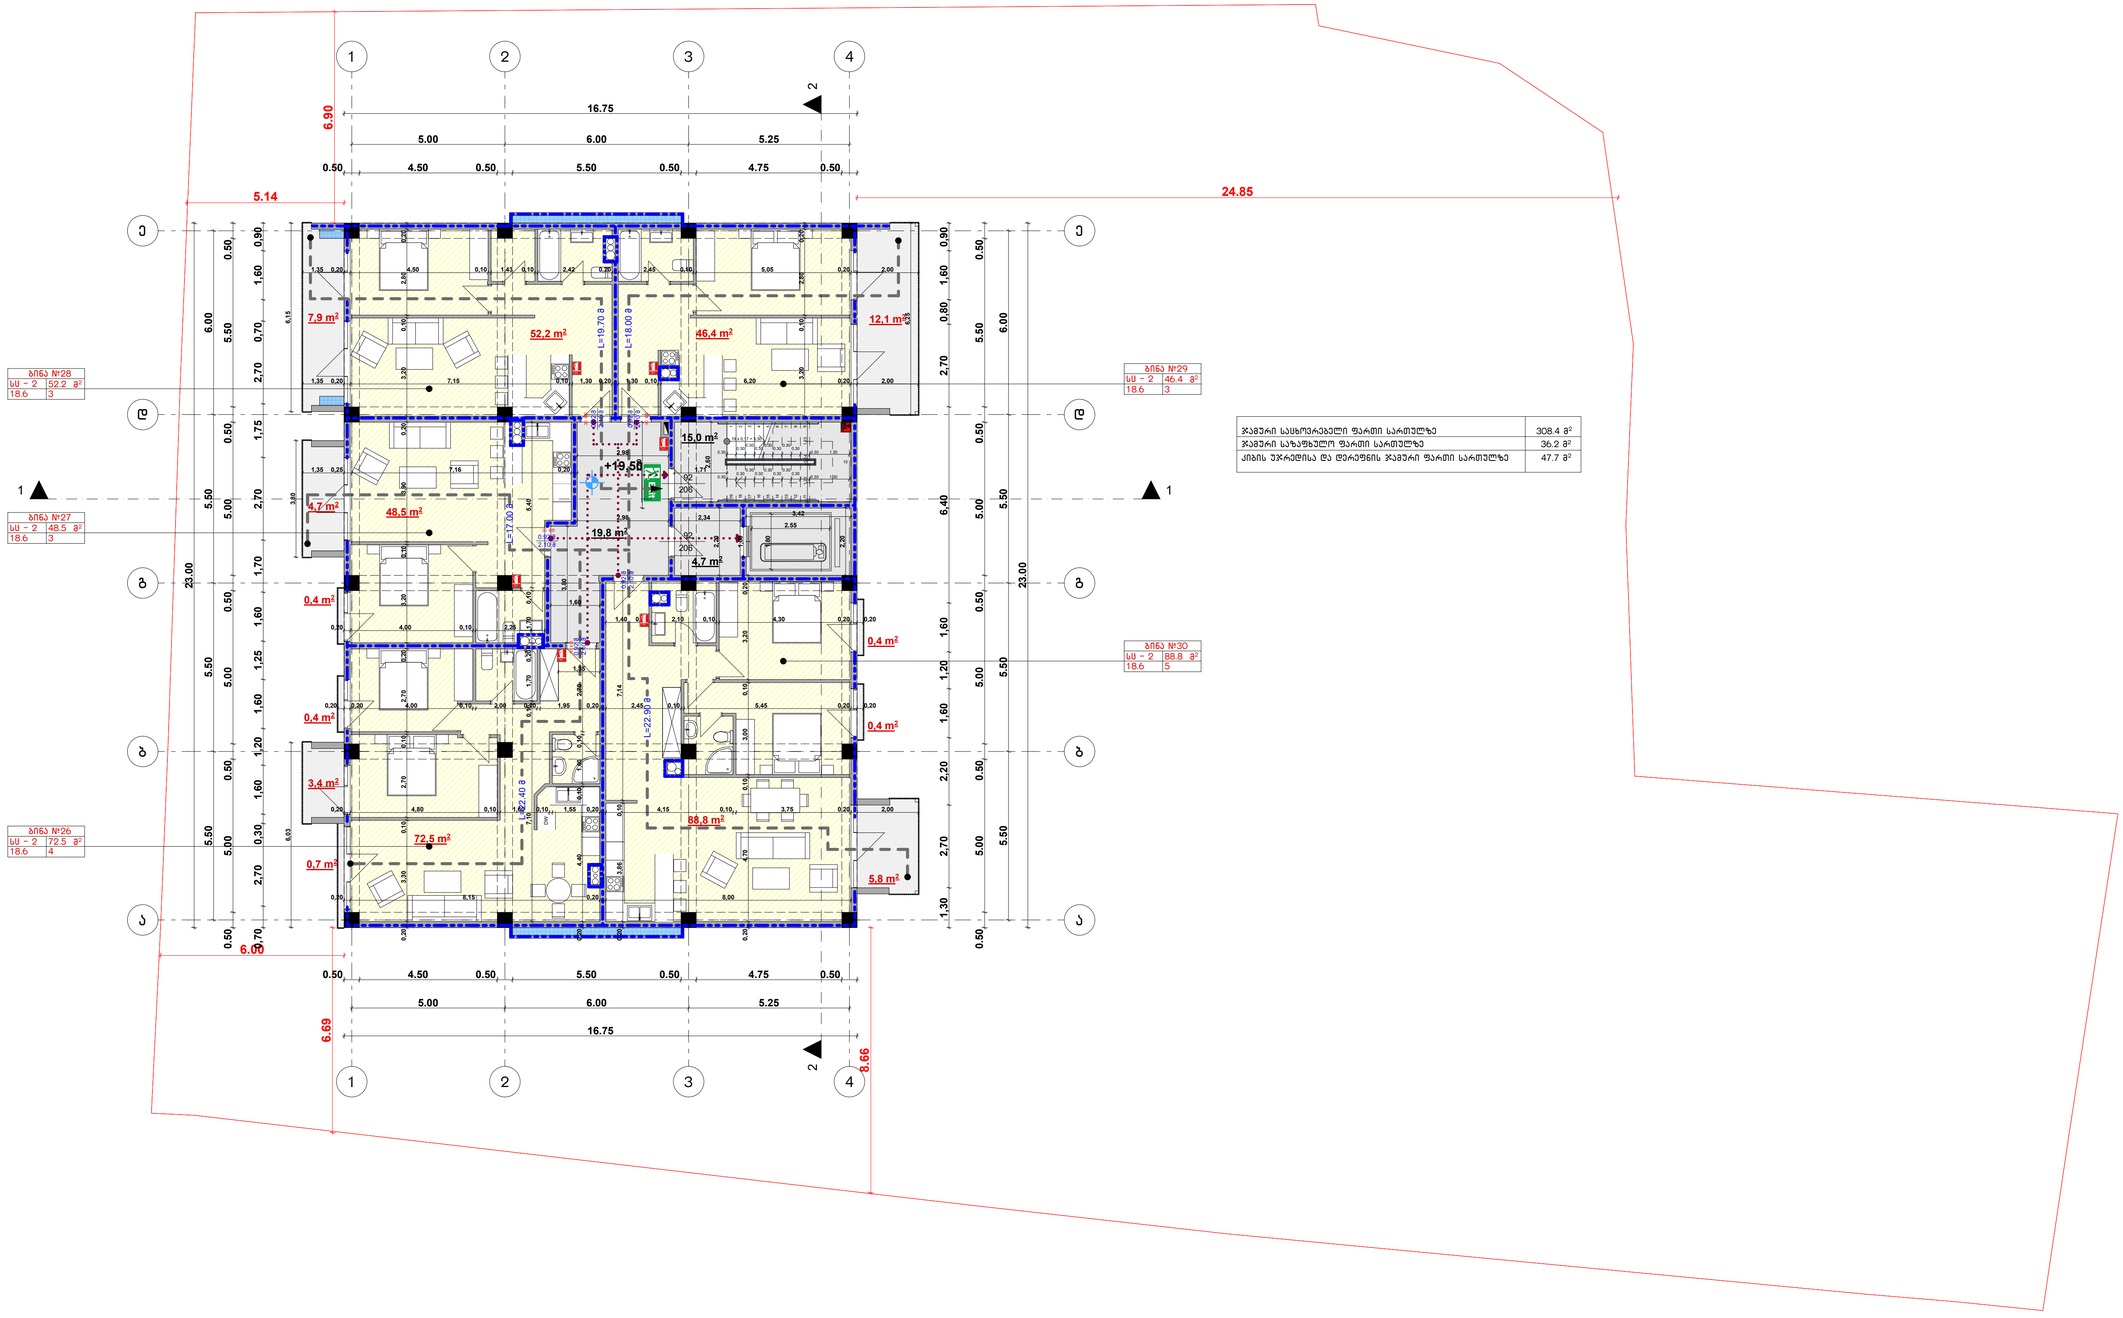

ჯამური საცხოვრებელი ფართი სართულზე	308.4 მ²
ჯამური საზაფხულო ფართი სართულზე	36.2 მ²

შპს თავისუფალი არქიტექტორები


საიდენტიფიკაციო კოდი 405045080

freearchitects.co@gmail.com

Free ARCHITECTS®

მრავალბინიანი საცხოვრებელი სახლი

თანამდებობა	გვარი	ხელმოწერა	გეგმა +19.50 ნიშნულზე	მასშტაბი	1:100	ფორმატი
დირექტორი	გუგა დათუკიშვილი			თარიღი	2018	A - 1
არქიტექტორი	სოფიო ჩხაიძე					
კად ტექნიკოსი	კონსტანტინე ღვინჯილია		ბერი გაბრიელ სალოსის გამზირი VI შესახვევი №1, თბილისი საქართველო	გვერდი №	ფურცელი	ფურცელი №
შემოწმა	გიორგი დათუკიშვილი			14	ა-100	ა-110

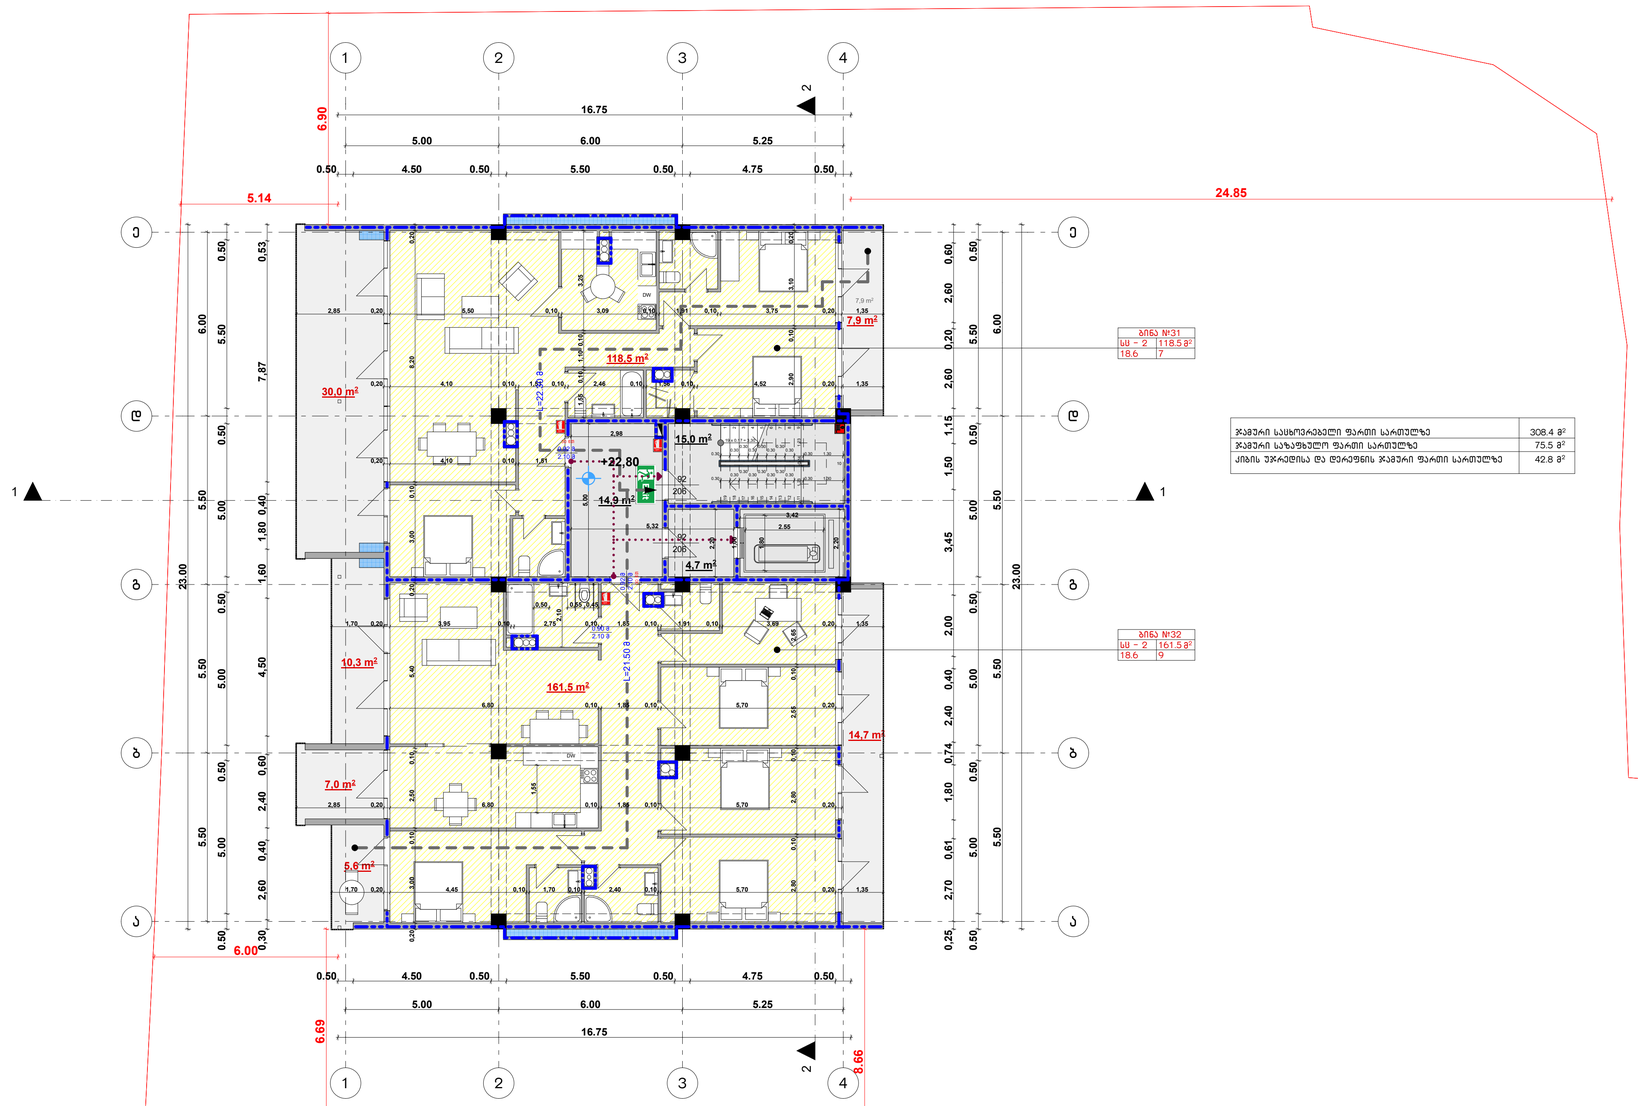

ჯამური საცხოვრებელი ფართი სართულზე	308.4 მ²
ჯამური საზაფხულო ფართი სართულზე	75.5 მ²
ქიბის უპრეცედენტო და დერეფნის ჯამური ფართი სართულზე	42.8 მ²

Free ARCHITECTS®


შპს თავისუფალი არქიტექტორები

საიდენტიფიკაციო კოდი 405045080

freearchitects.co@gmail.com

მრავალბინიანი საცხოვრებელი სახლი


თანამდებობა	გვარი	ხელმოწერა	გებმა +22.80 ნიშნულზე	მასშტაბი	1:100	ფორმატი
დირექტორი	გუგა დათუკიშვილი				
არქიტექტორი	სოფიო ჩხაიძე			თარიღი	2018	A - 1
კად ტექნიკოსი	კონსტანტინე დვინჯილია		ბერი გაბარიელ სალოსის გამზირი VI შესახვევი №1, თბილისი საქართველო	გვერდი №	ფურცელი	ფურცელი №
შეამოწმა	გიორგი დათუკიშვილი			15	ა-100	ა-111

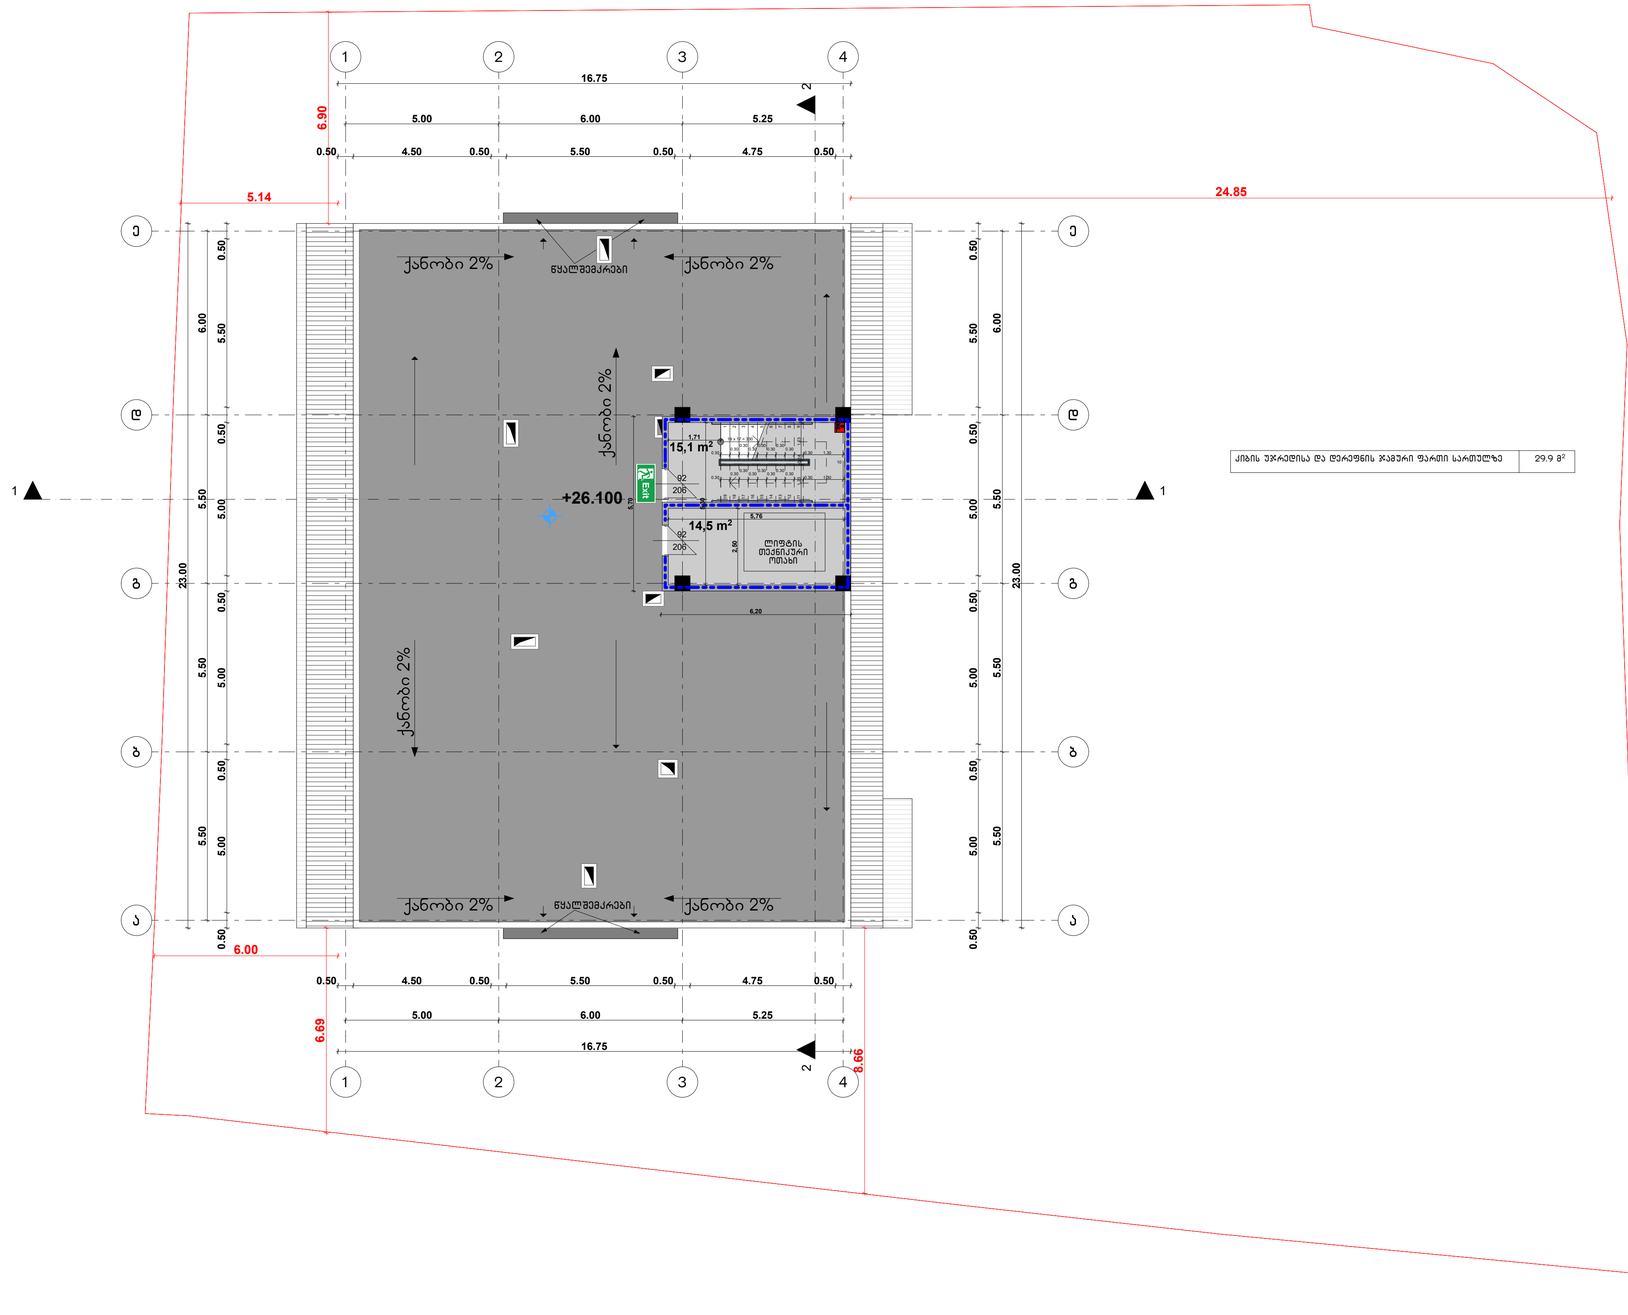

ქიბის უკრაელისა და დერეფნის ჯამური ფართი სართულზე	29.9 მ²


შპს თავისუფალი არქიტექტორები	მრავალბინიანი საცხოვრებელი სახლი				
საიდენტიფიკაციო კოდი 405045080	თანამდებობა	გვარი	ხელმოწერა	გებმა +26.10 ნიშნულზე	მასშტაბი 1:100 ფორმატი
freearchitects.co@gmail.com	დირექტორი	გუგა დათუკიშვილი			თარიღი 2018 A - 1
	არქიტექტორი	სოფიო ჩხაიძე			
	კად ტექნიკოსი	კონსტანტინე ღვინჭილია		ბერი გაბარიელ სალოსის გამზირი VI შესახვევი №1, თბილისი საქართველო	გვერდი № 16 შურცელი ა-100 შურცელი № ა-112
	შეამოწმა	გიორგი დათუკიშვილი			

Free ARCHITECTS®

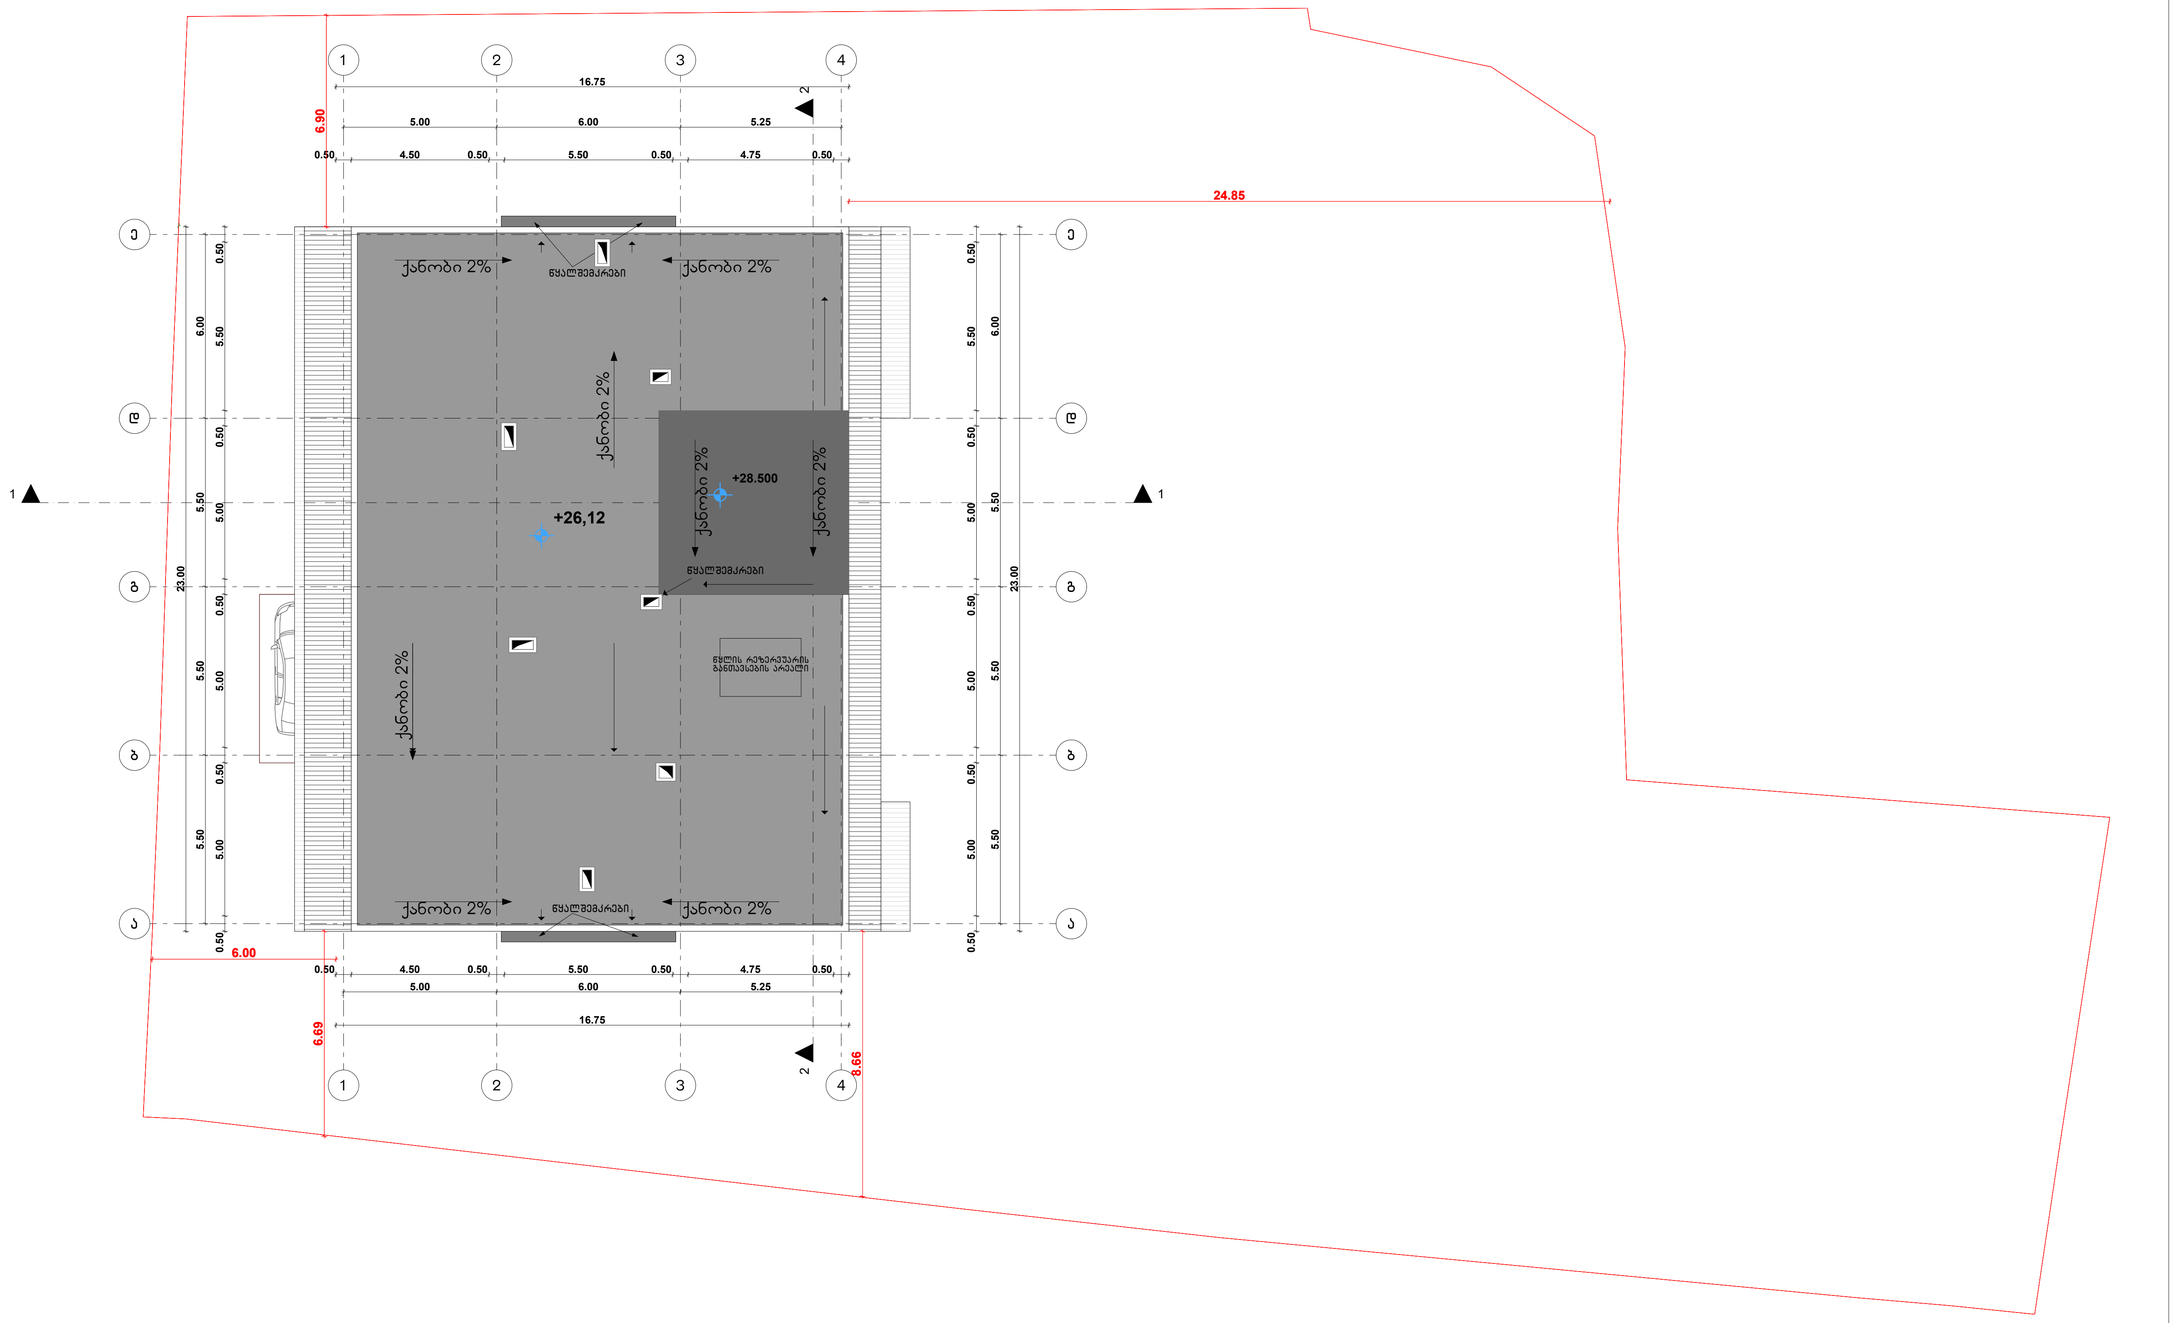



შპს თავისუფალი არქიტექტორები	მრავალბინიანი საცხოვრებელი სახლი				
საიდენტიფიკაციო კოდი 405045080	თანამდებობა	გვარი	ხელმოწერა	გადახურვის გეგმა გეგმა +29.40 ნიშნულზე	მასშტაბი 1:100 ფორმატი
freearchitects.co@gmail.com	დირექტორი	გუგა დათუკიშვილი			თარიღი 2018 A - 1
Free ARCHITECTS®	არქიტექტორი	სოფიო ჩხაიძე			
	კად ტექნიკოსი	კონსტანტინე ღვინჭილია		ბერი გაბარიელ სალოსის გამზირი VI შესახვევი №1, თბილისი საქართველო	გვერდი № 17 ფურცელი ა-100 ფურცელი № ა-113
	შეამოწმა	გიორგი დათუკიშვილი			

განაშენიანება / მოშენება

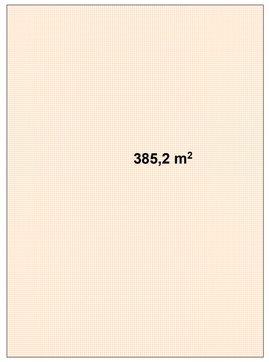



კ1 კოეფიციენტის საანგარიშო კროკი
385.2/2059=0.2

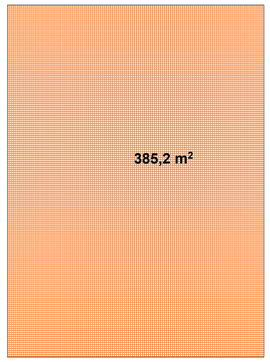


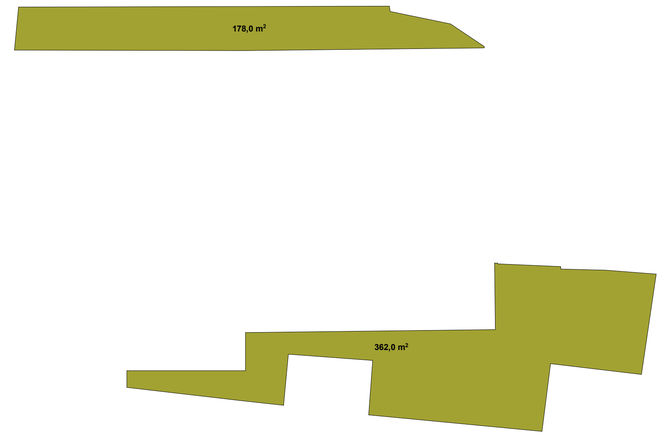



კ3 კოეფიციენტის საანგარიშო კროკი
540/2059=0.3

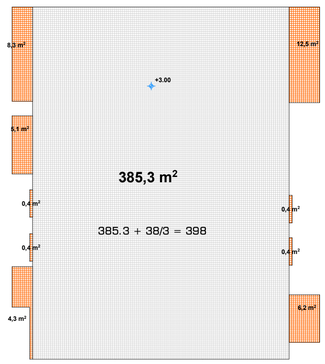


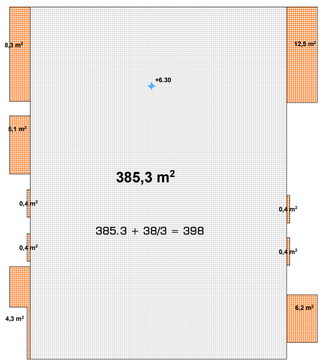


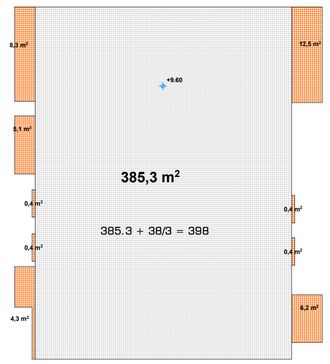

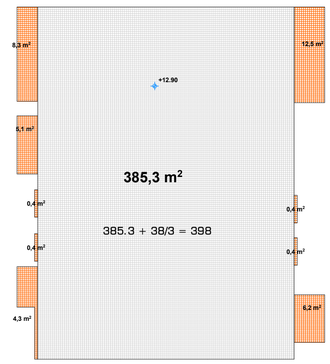

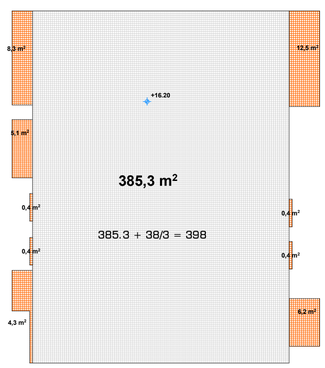

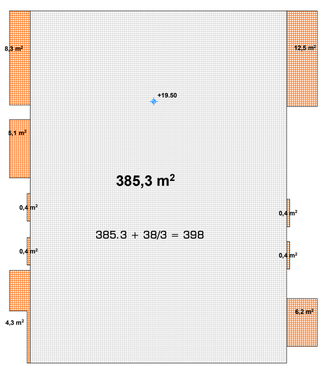

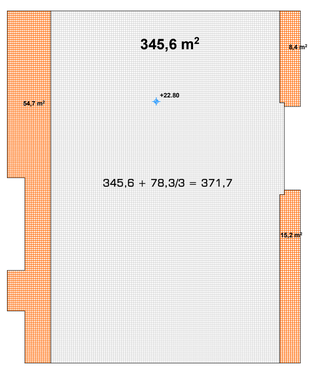

კ2 კოეფიციენტის საანგარიშო კროკი,
საზაფხულო ფართები შეყვანილია მესამედით
კ2=398*6 + 371,7 = 2759,7

2759,7/2059 = 1,3

შპს თავისუფალი არქიტექტორები

საიდენტიფიკაციო კოდი 405045080

freearchitects.co@gmail.com

მრავალბინიანი საცხოვრებელი სახლი

თანამდებობა	გვარი	ხელმოწერა	კროკები	მასშტაბი	1:100	ფორმატი
დირექტორი	გუგა დათუკიშვილი			თარიღი	2018	A - 1
არქიტექტორი	სოფიო ჩხაიძე			გვერდი №	ფურცელი	ფურცელი №
კად ტექნიკოსი	კონსტანტინე ღვინჯილია		ბერი გაბარიელ სალოსის გამზირი VI შესახვევი №1, თბილისი საქართველო			
შემოწმა	გიორგი დათუკიშვილი			18	ა-100	ა-113