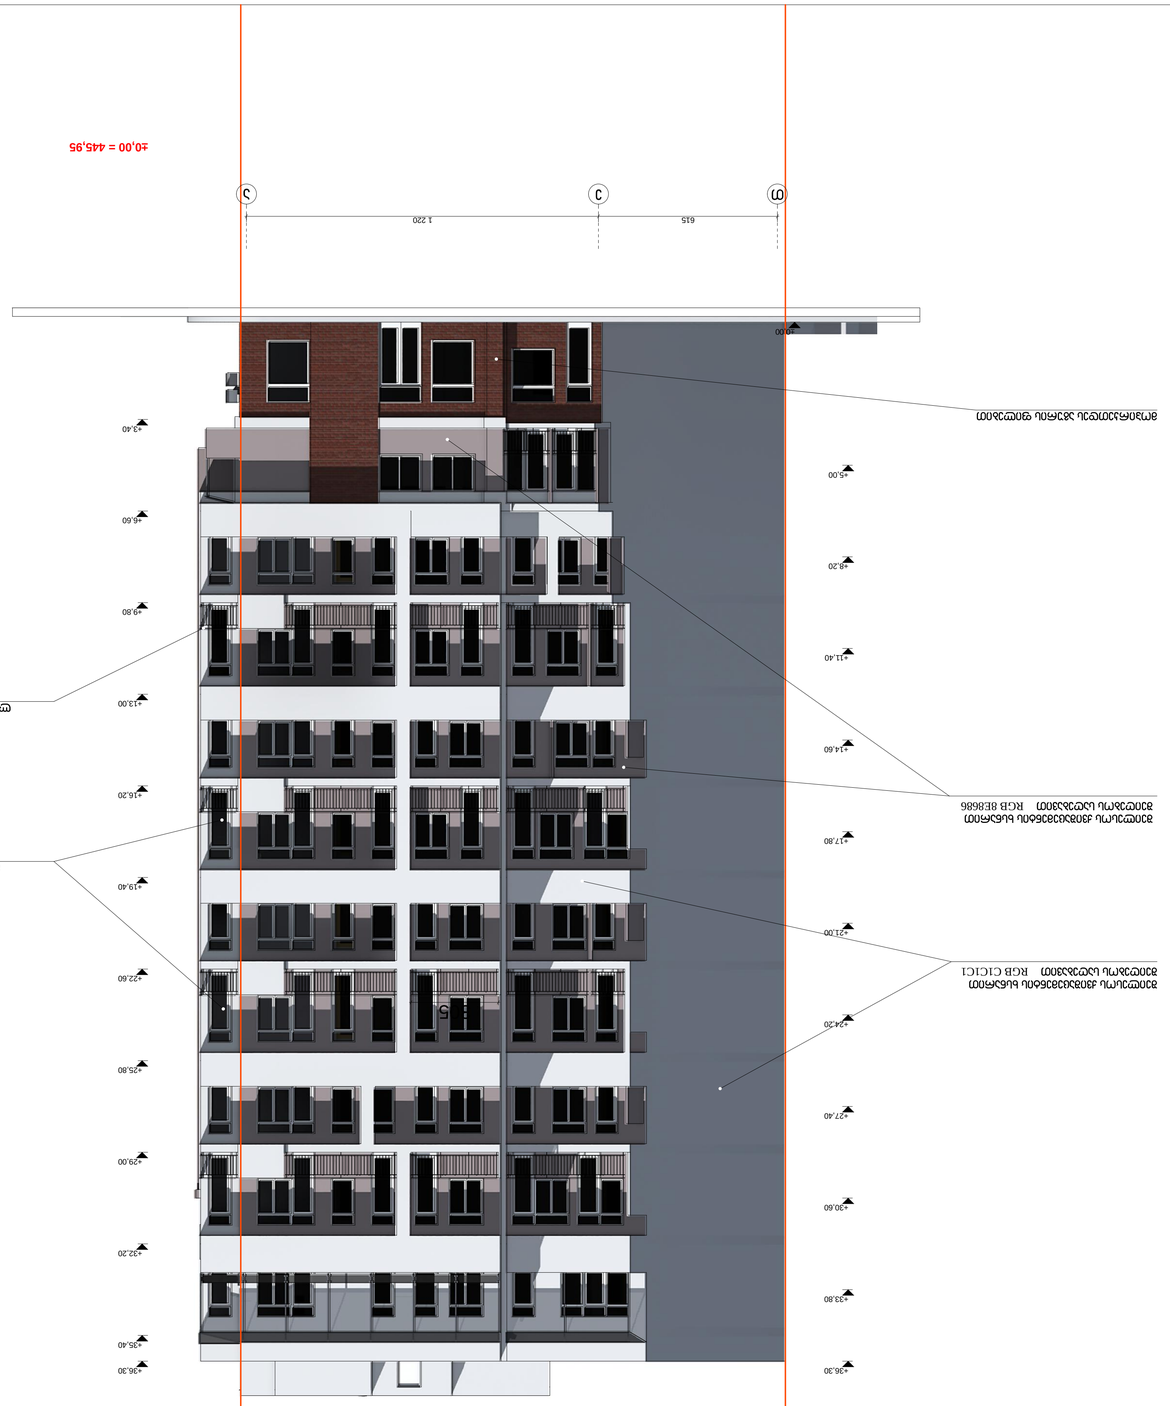









±0,00 = 445,95
1
5
5
2 060
1 925
-1,35
±0,00
+1,80
+4,60
+6,60
+8,20
+9,80
+11,40
+13,00
+14,60
+16,20
+17,80
+19,40
+21,00
+22,60
+24,20
+25,80
+27,40
+29,00
+29,00
+30,60
+32,20
+33,80
+35,40
+36,70
+37,50
+38,30

ფასადი ა - თ ღერძებში

მ. 1 : 100

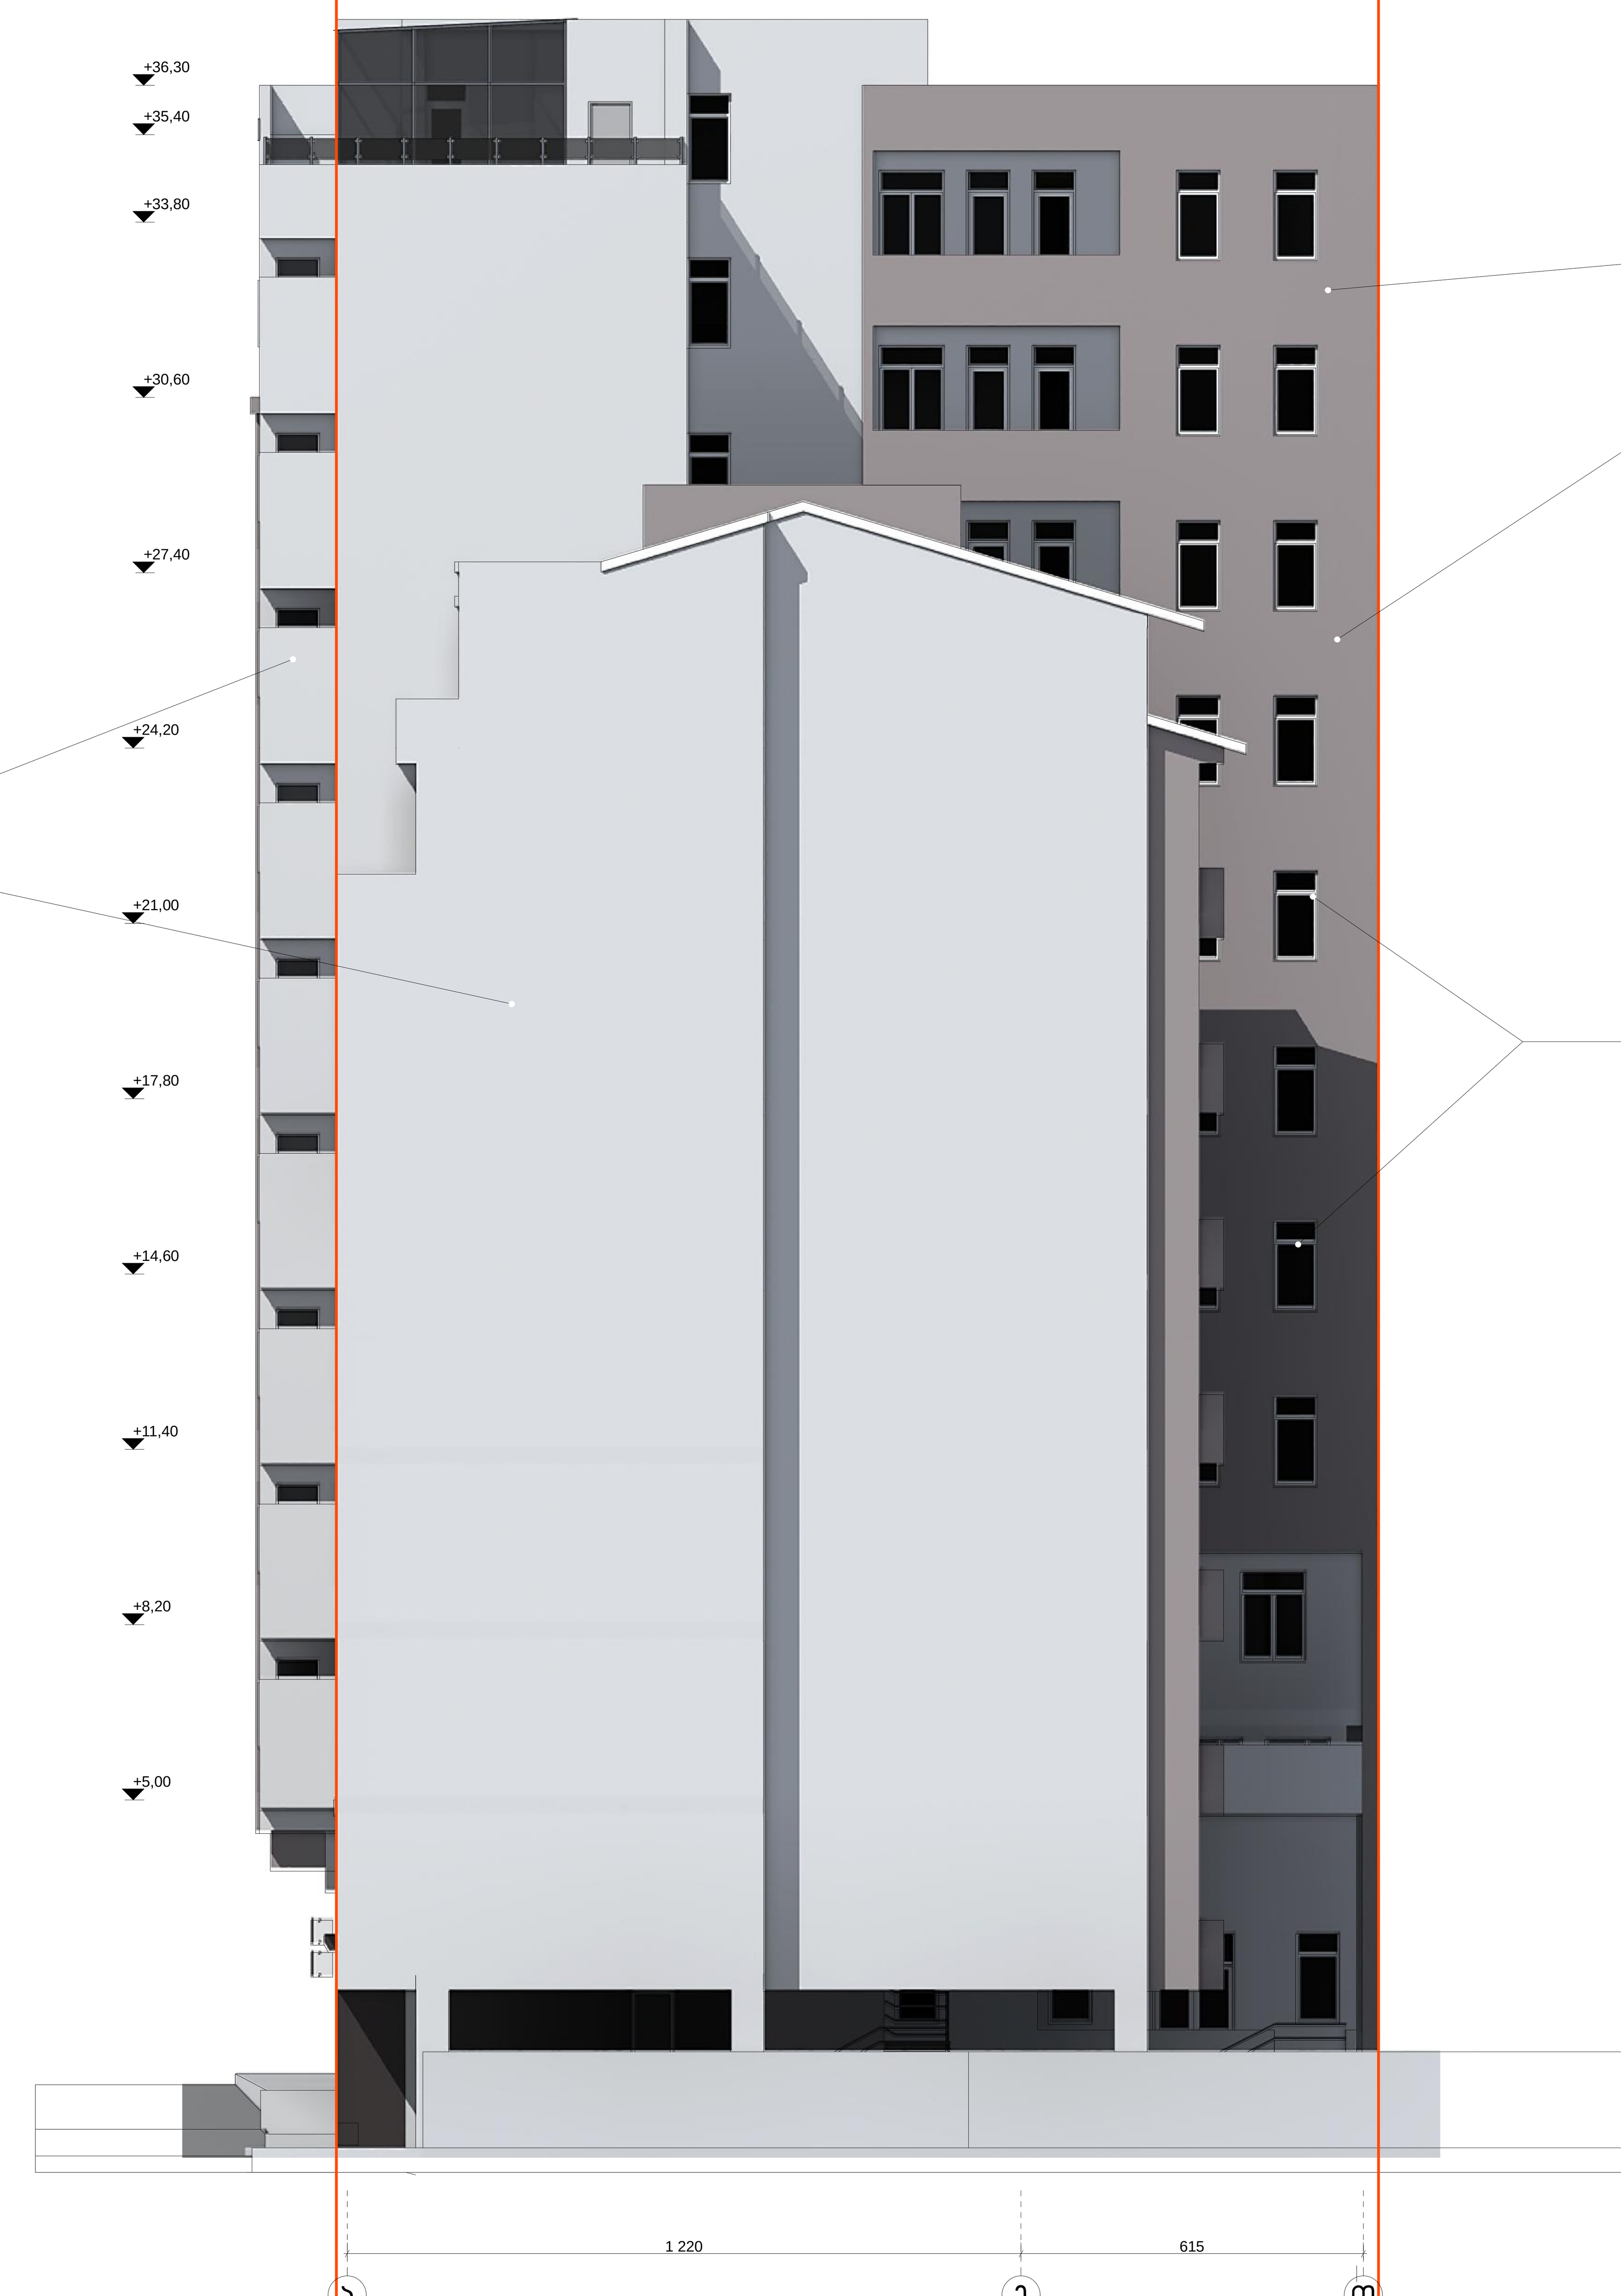

±0,00 = 445,95

ქ. თბილისი, ცოტნე დადიანის ქ. № 106 მრავალფუნქციური ობიექტის პროექტი				
დამკვეთი	ამხ. „ცოტნე დადიანი 2012"			
ფასადი ა - თ ღერძებში				
არქიტექტორი			ა. რამიშვილი	
მასშტაბი	1 : 100	ფურცელი	ა-19	თბილისი 2014 წ.
ინდმეწარმე "არჩილ რამიშვილი-ა.ი.რ. დიზაინი"				




