ბრძანება № 1294389–ით შეთანხმებული სახურავის გეგმა

გენგეგმა მ 1:500

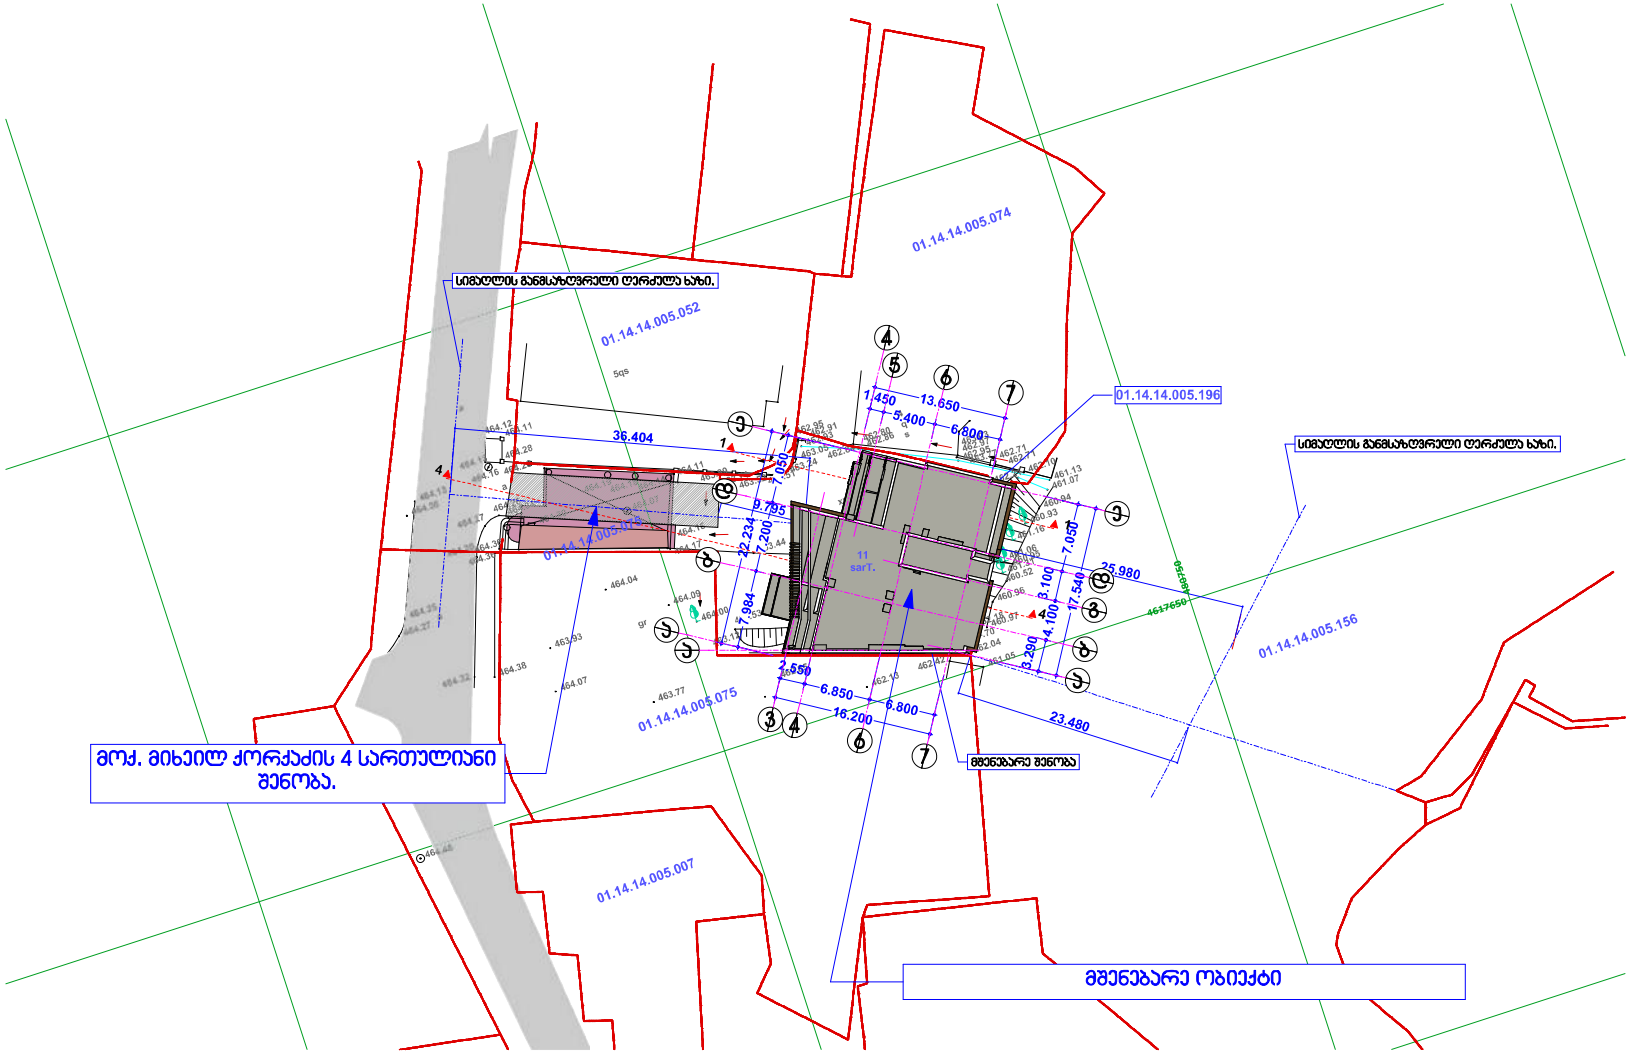

		2014 წ.	ინდ. მშენარმე ,,დავით ბაირამაშვილი"				
		1:500	გენგეგმა მ 1:500				
ხელმძღვანელი	დ. ბაირამაშვილი		მრავალბინიანი საცხოვრებელი სახლი	სტადია	ფურც.	სულ.	
პრ.პროექტორი	დ. ბაირამაშვილი			პრ.			
შემსრულა	ზ. მემანიშვილი						

გენგეგმა მ 1:500

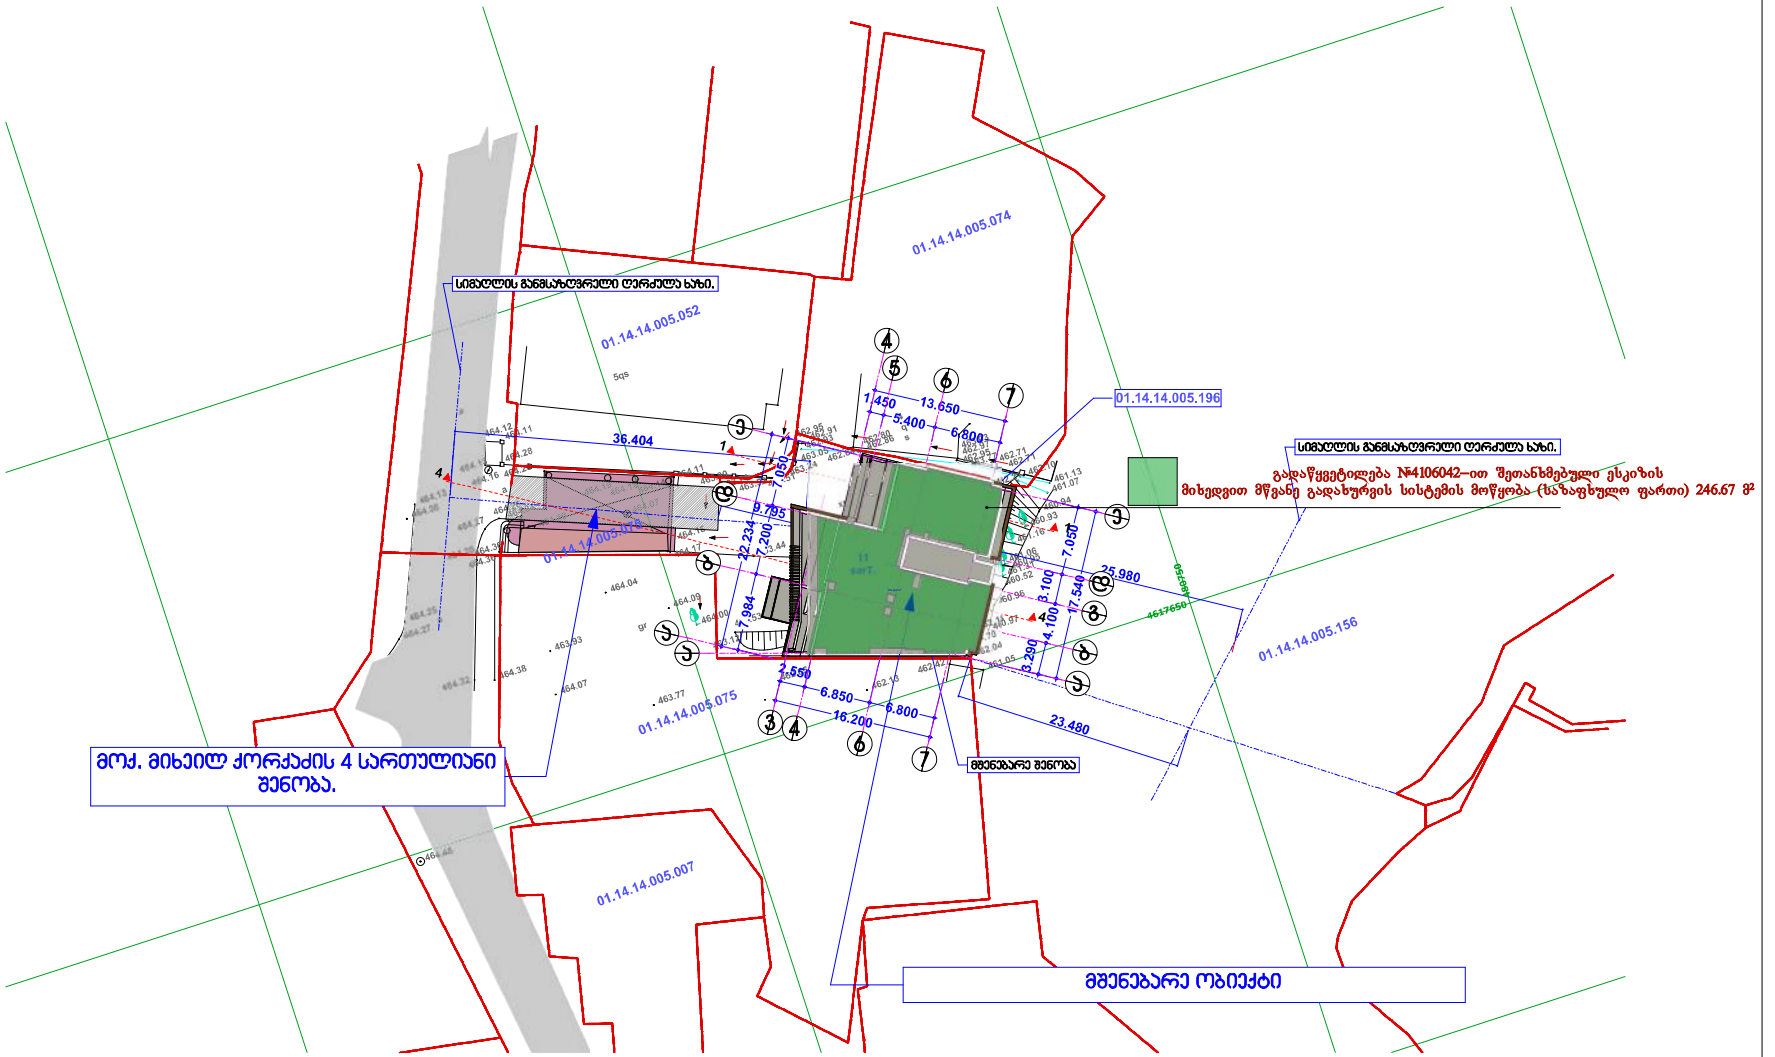

		2014 წ.	ინდ. მენარმე ,,დავით ბაირამაშვილი"				
		1:500	გენგეგმა მ 1:500				
ხელმძღვანელი	დ. ბაირამაშვილი		მრავალბინიანი საცხოვრებელი სახლი	სტადია	ფურც.	სულ.	
პრ.პეგორი	დ. ბაირამაშვილი			პრ.			
შეასრულა	ზ. მემანიშვილი						