საკადასტრო გეგმა

საჯარო რეესტრის ეროვნული სააგენტო

საკადასტრო კოდი: **01.12.07.001.020**
განცხადების ნომერი: **892018499945**
მომზადების თარიღი: **20/06/2018**

ნაკვეთის დანიშნულება: **არასასოფლო სამეურნეო**
ფართობი: **1889 კვ.მ (WGS 84 / UTM zone 38N)**

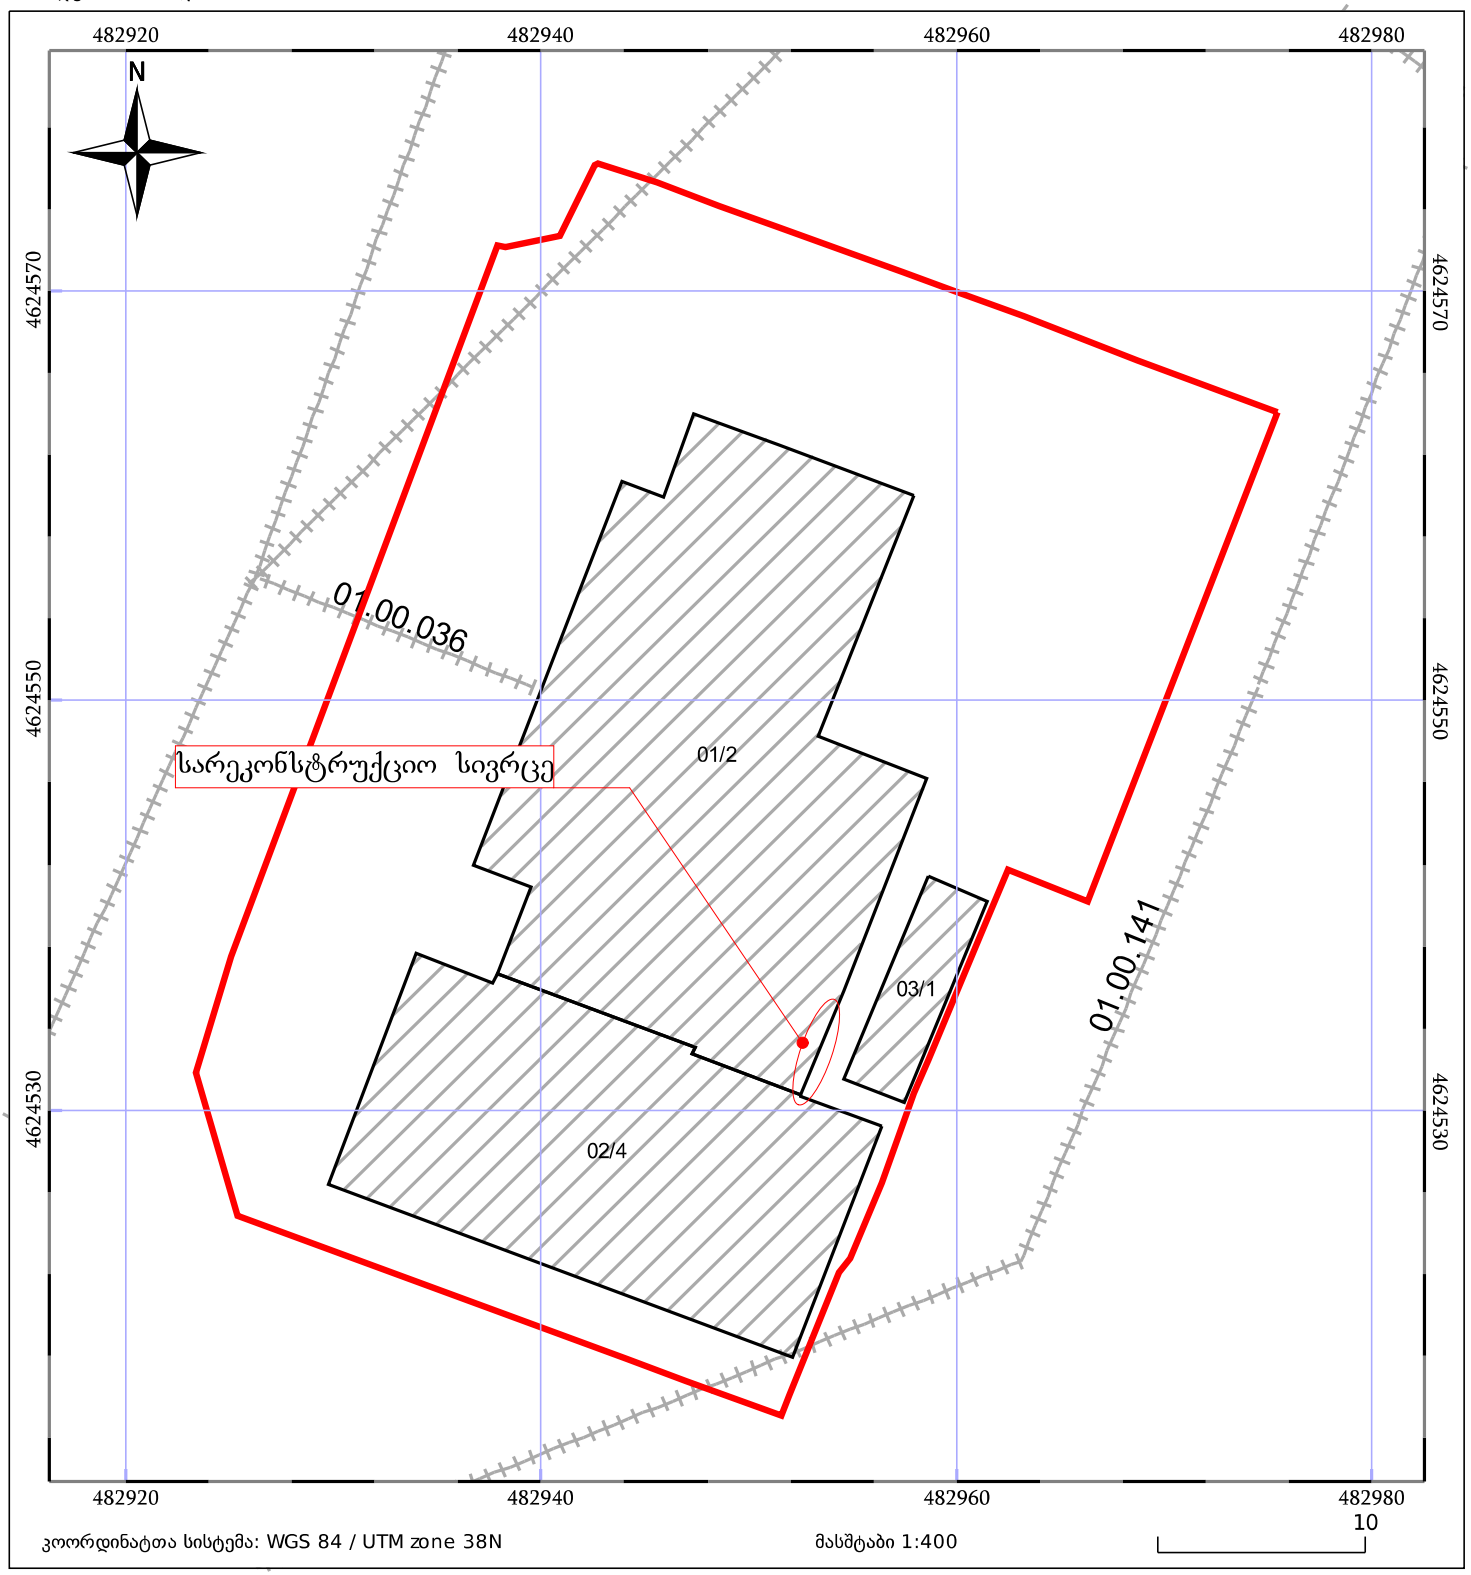

მშენებარე ნაგებობა
05/25
შენობა/ნაგებობა
ტყის ფონდი
ნაკვეთის საკადასტრო საზღვარი
ხაზობრივი ნაგებობა
ვალდებულება


საპროექტო
100 60 140
220
150
რკინის კარი შავი
მეტალო-პლასტმასი თეთრი


საპროექტო
მეტალო-პლასტმასი
თეთრი
რკინის კარი
შავი
100
60
140
150
220

პირველი სართულის გეგმა
(საპროექტო)
(ნიშნ. 0,00)
მ-1:100

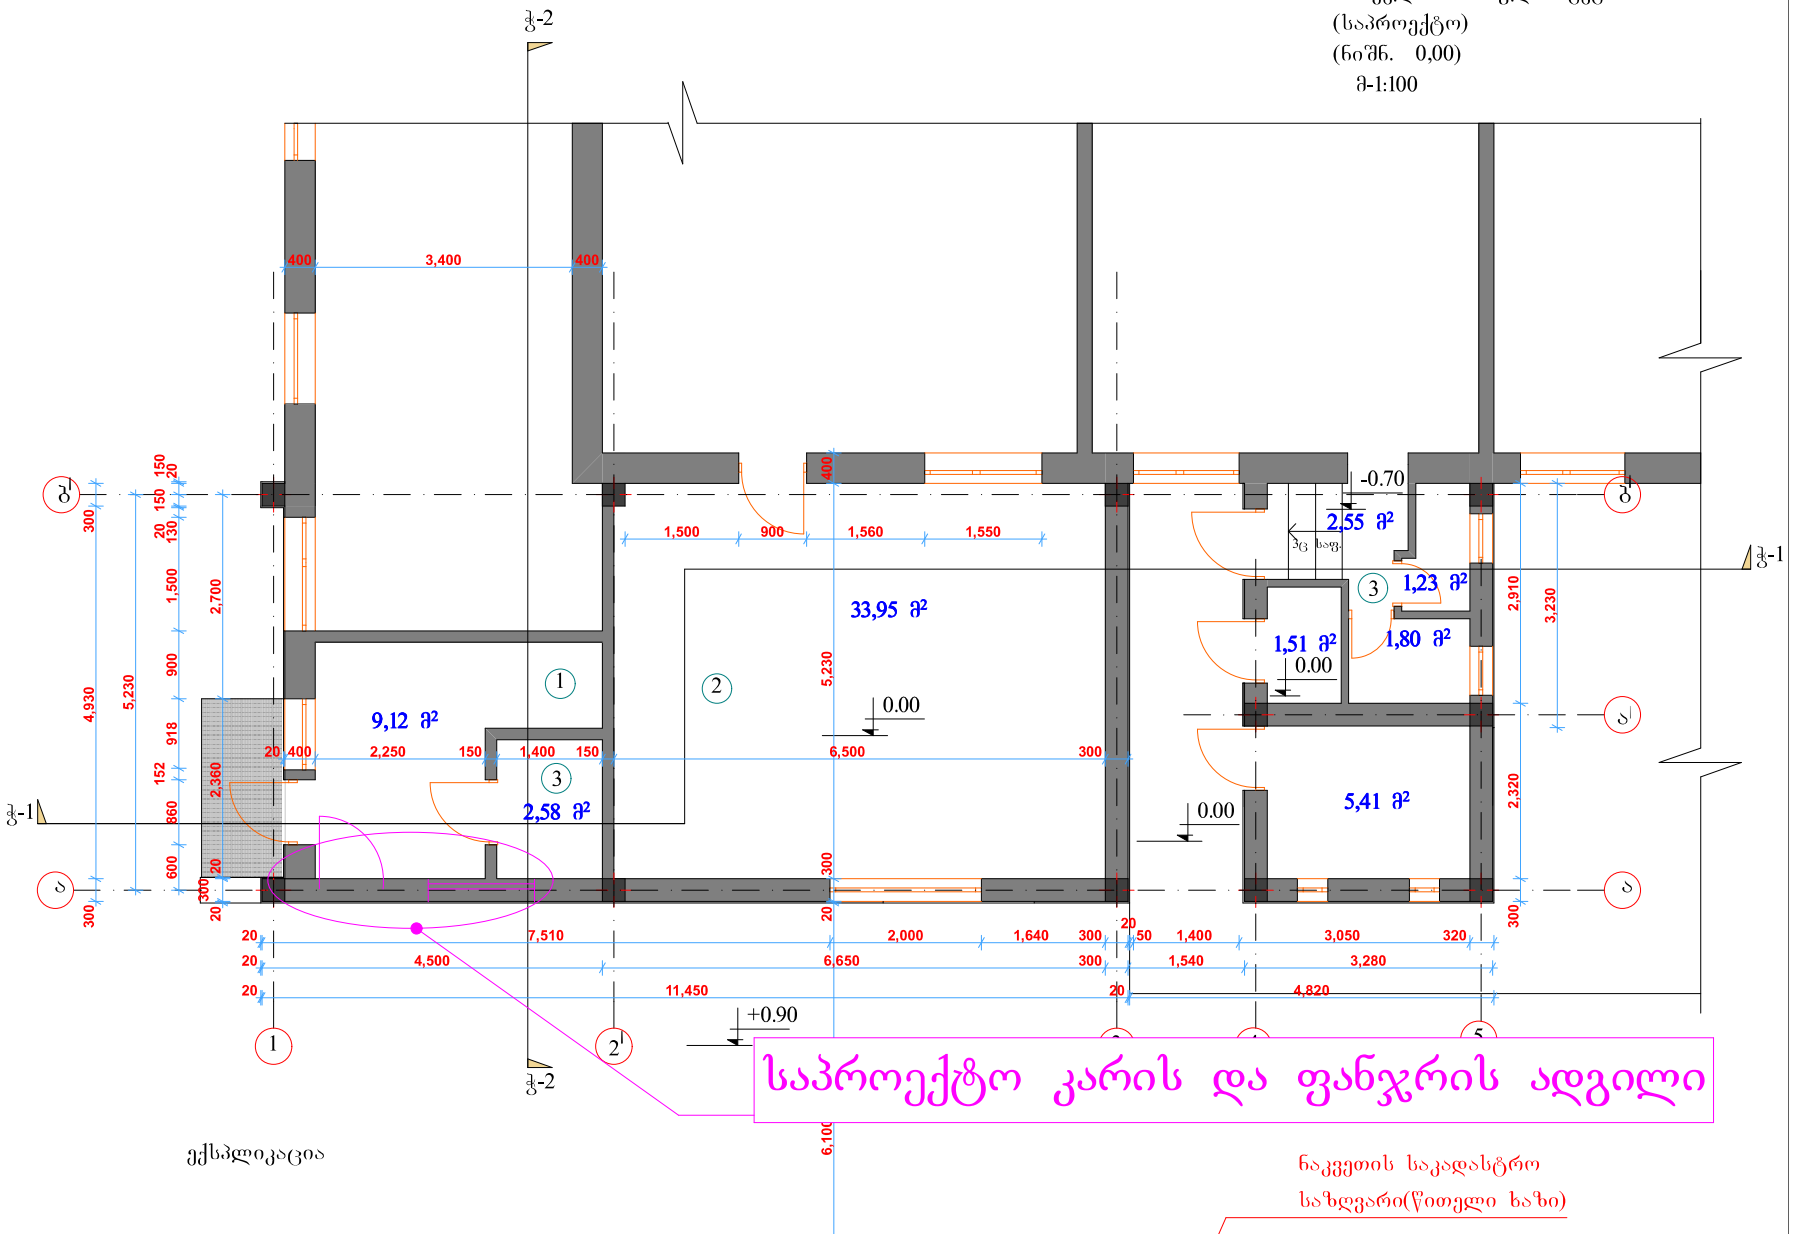

ექსპლიკაცია