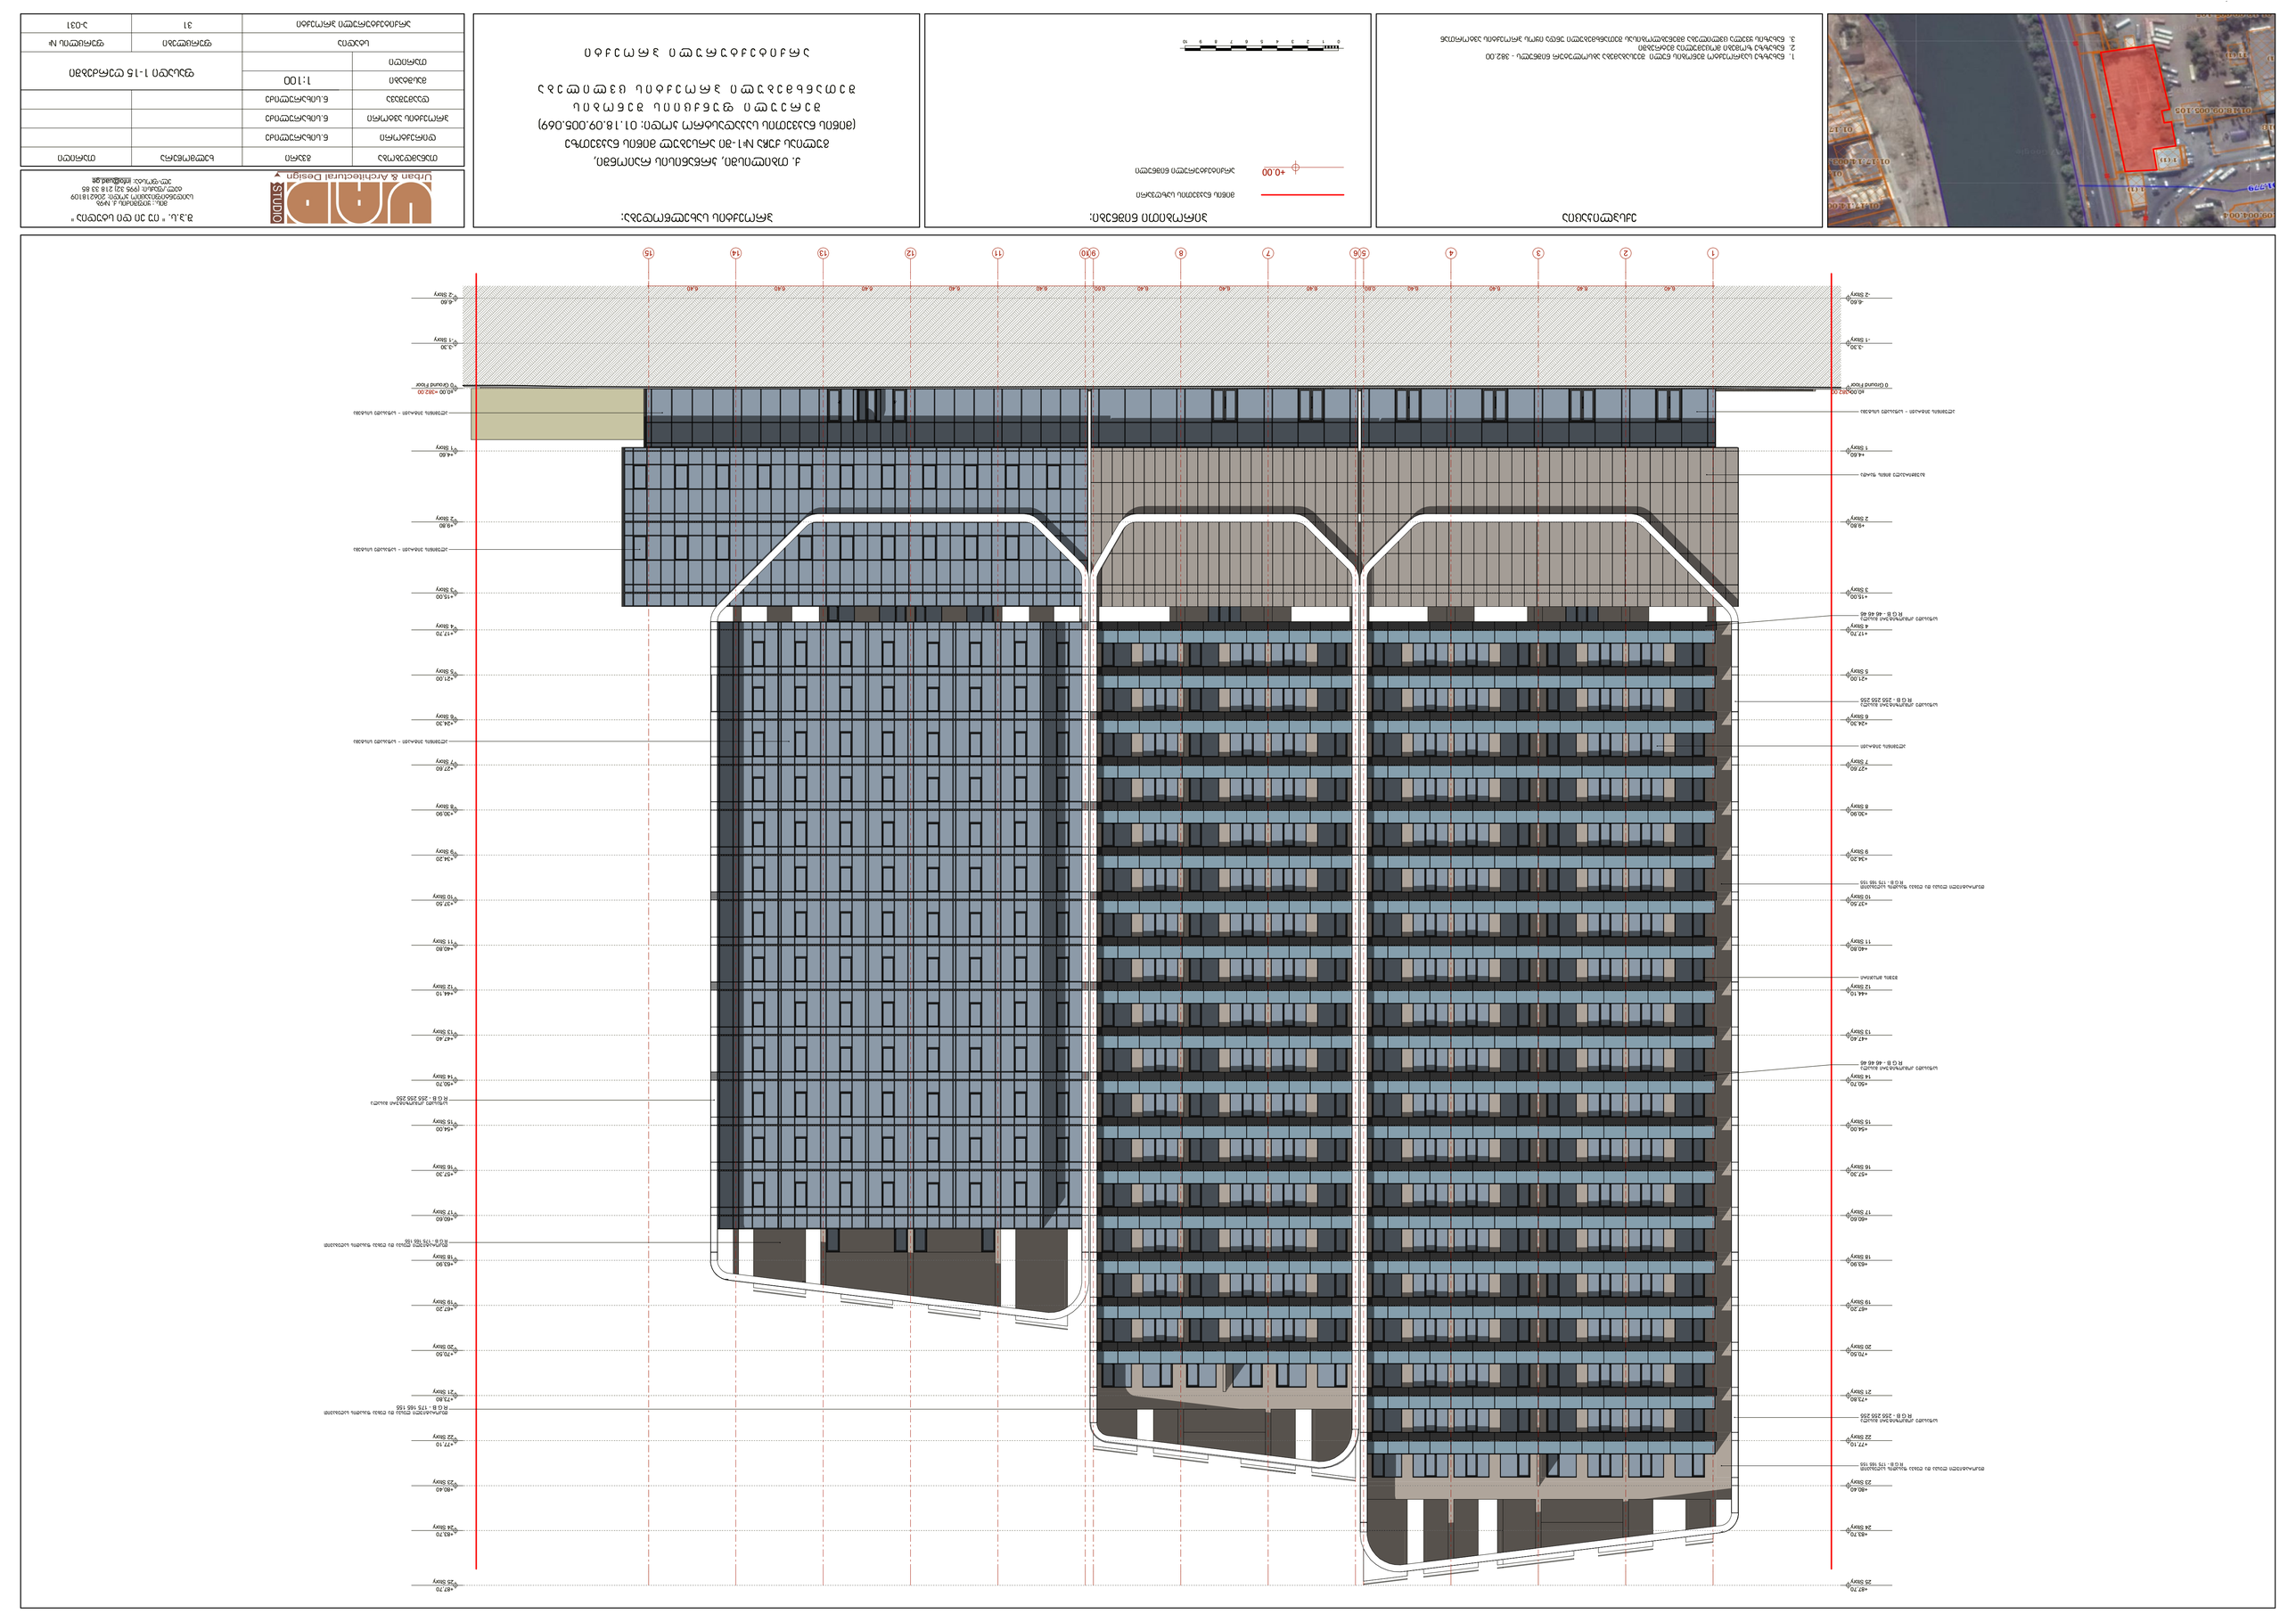
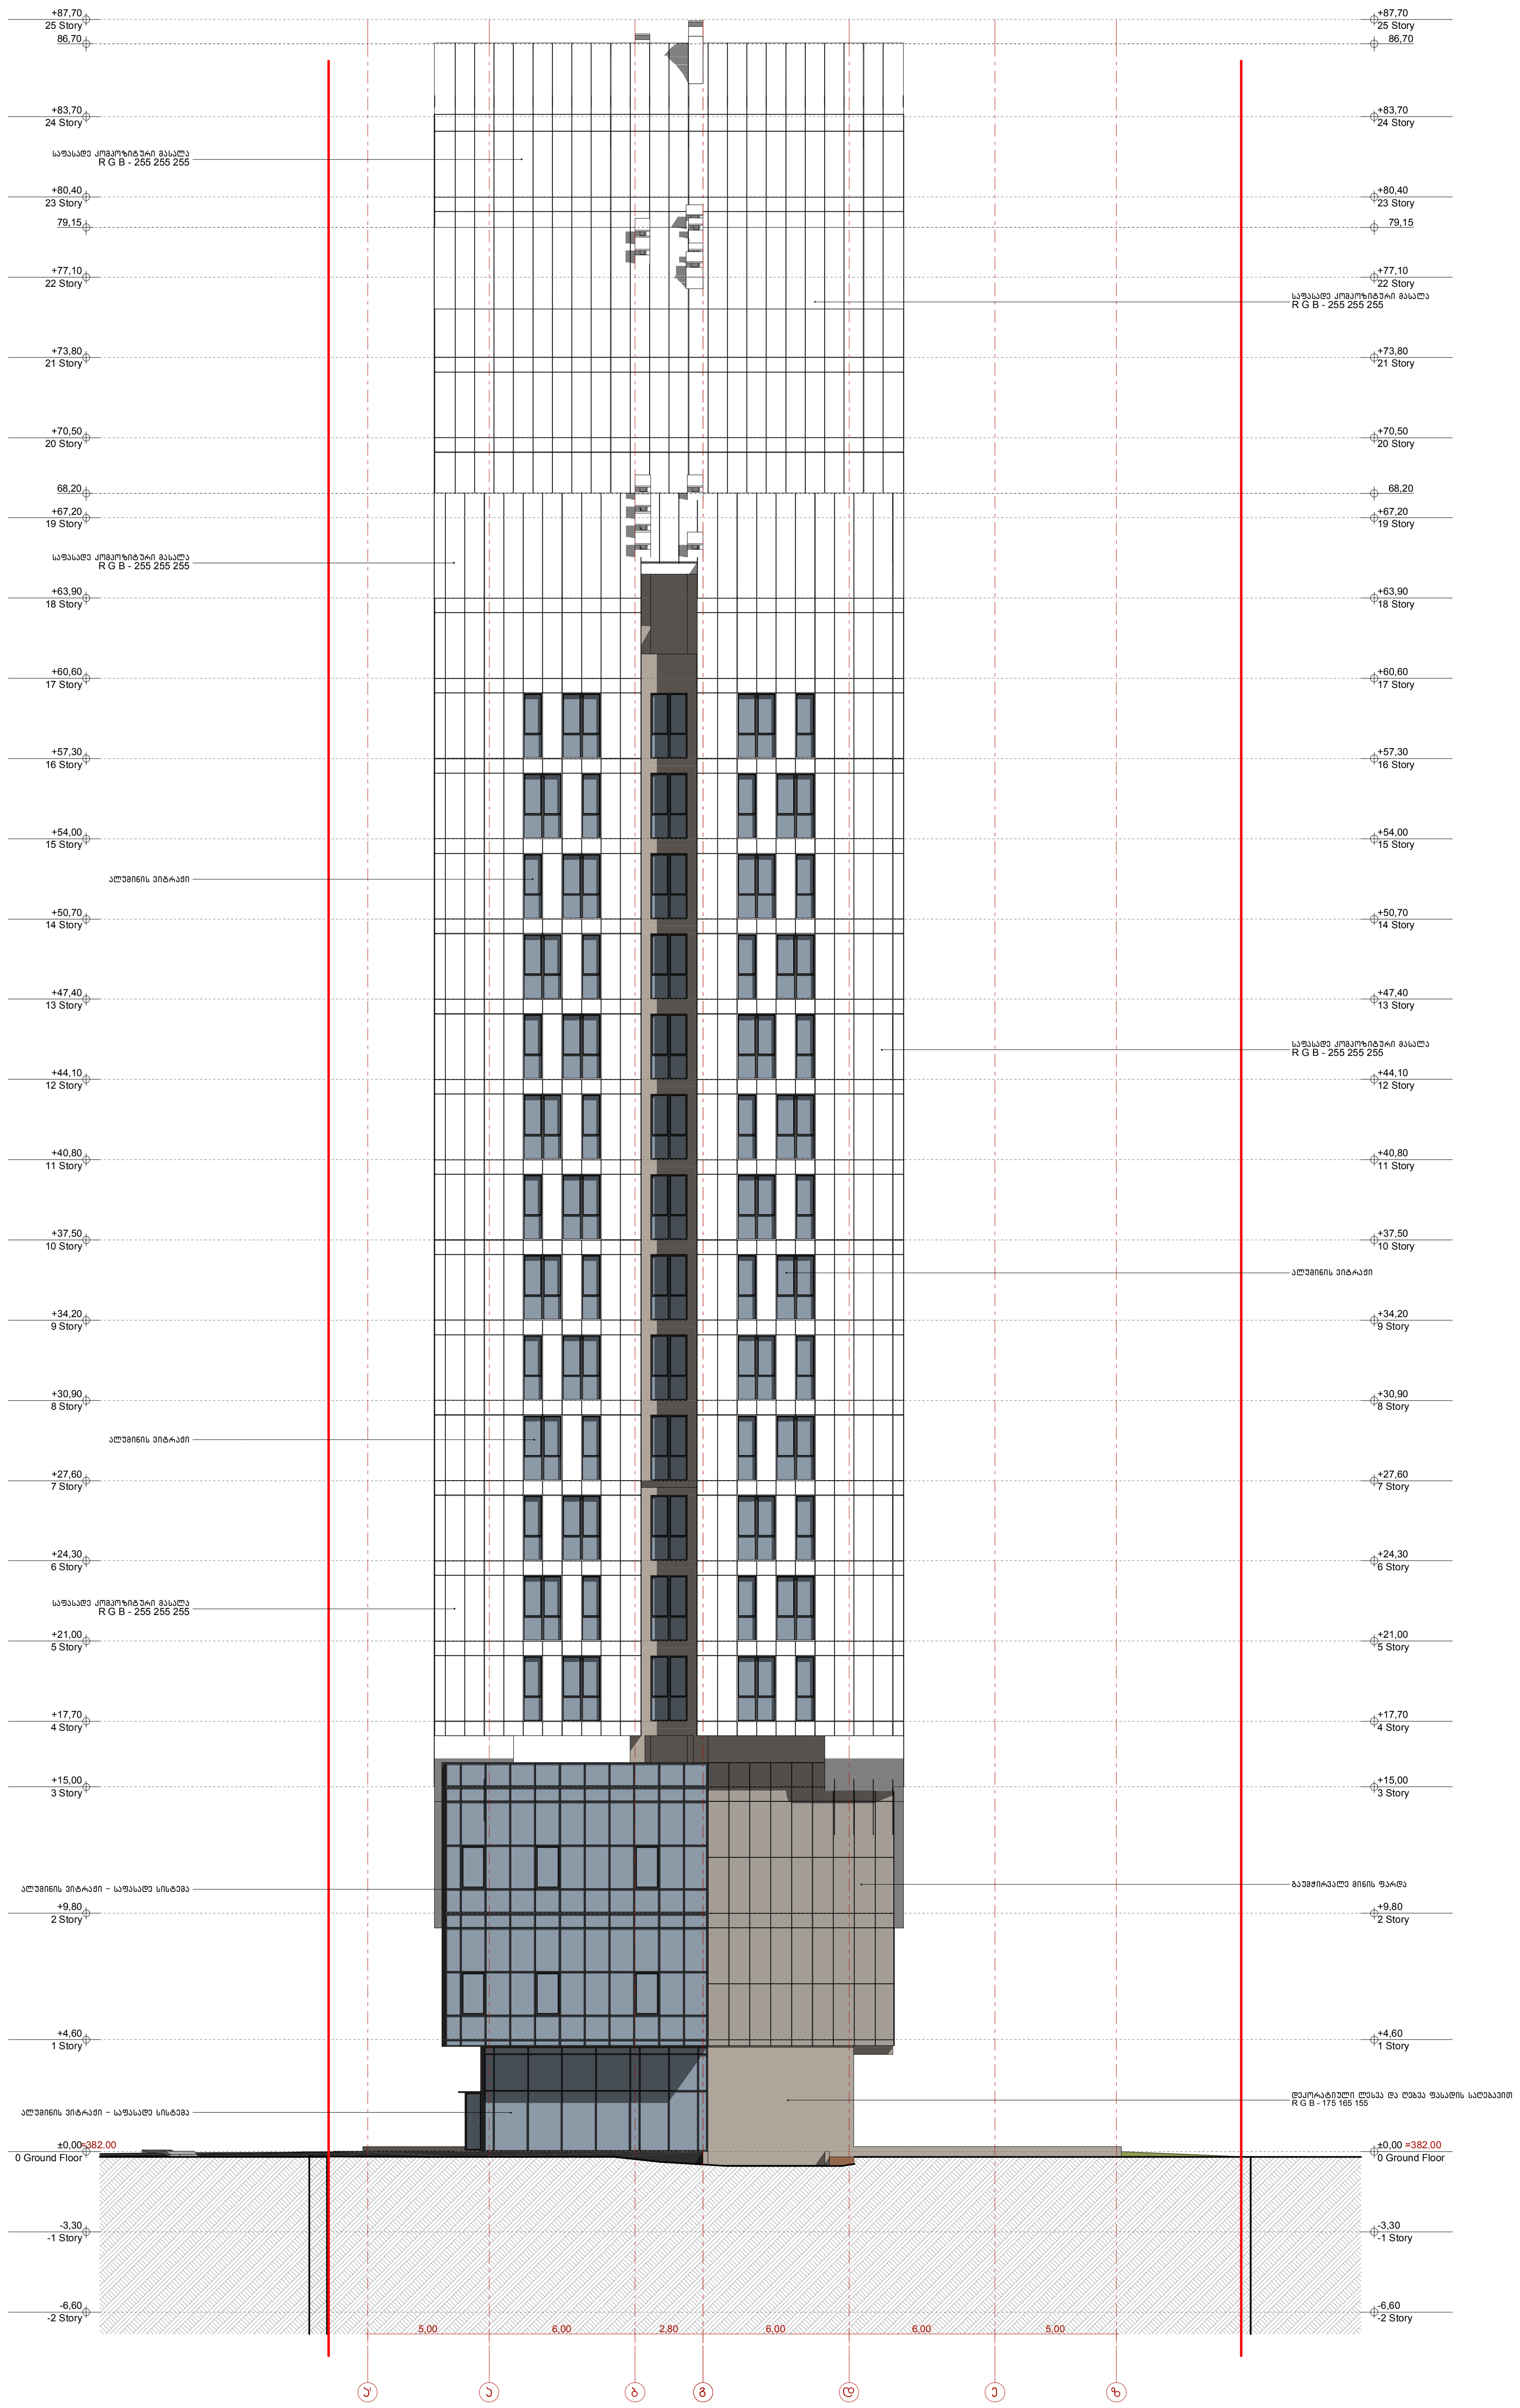
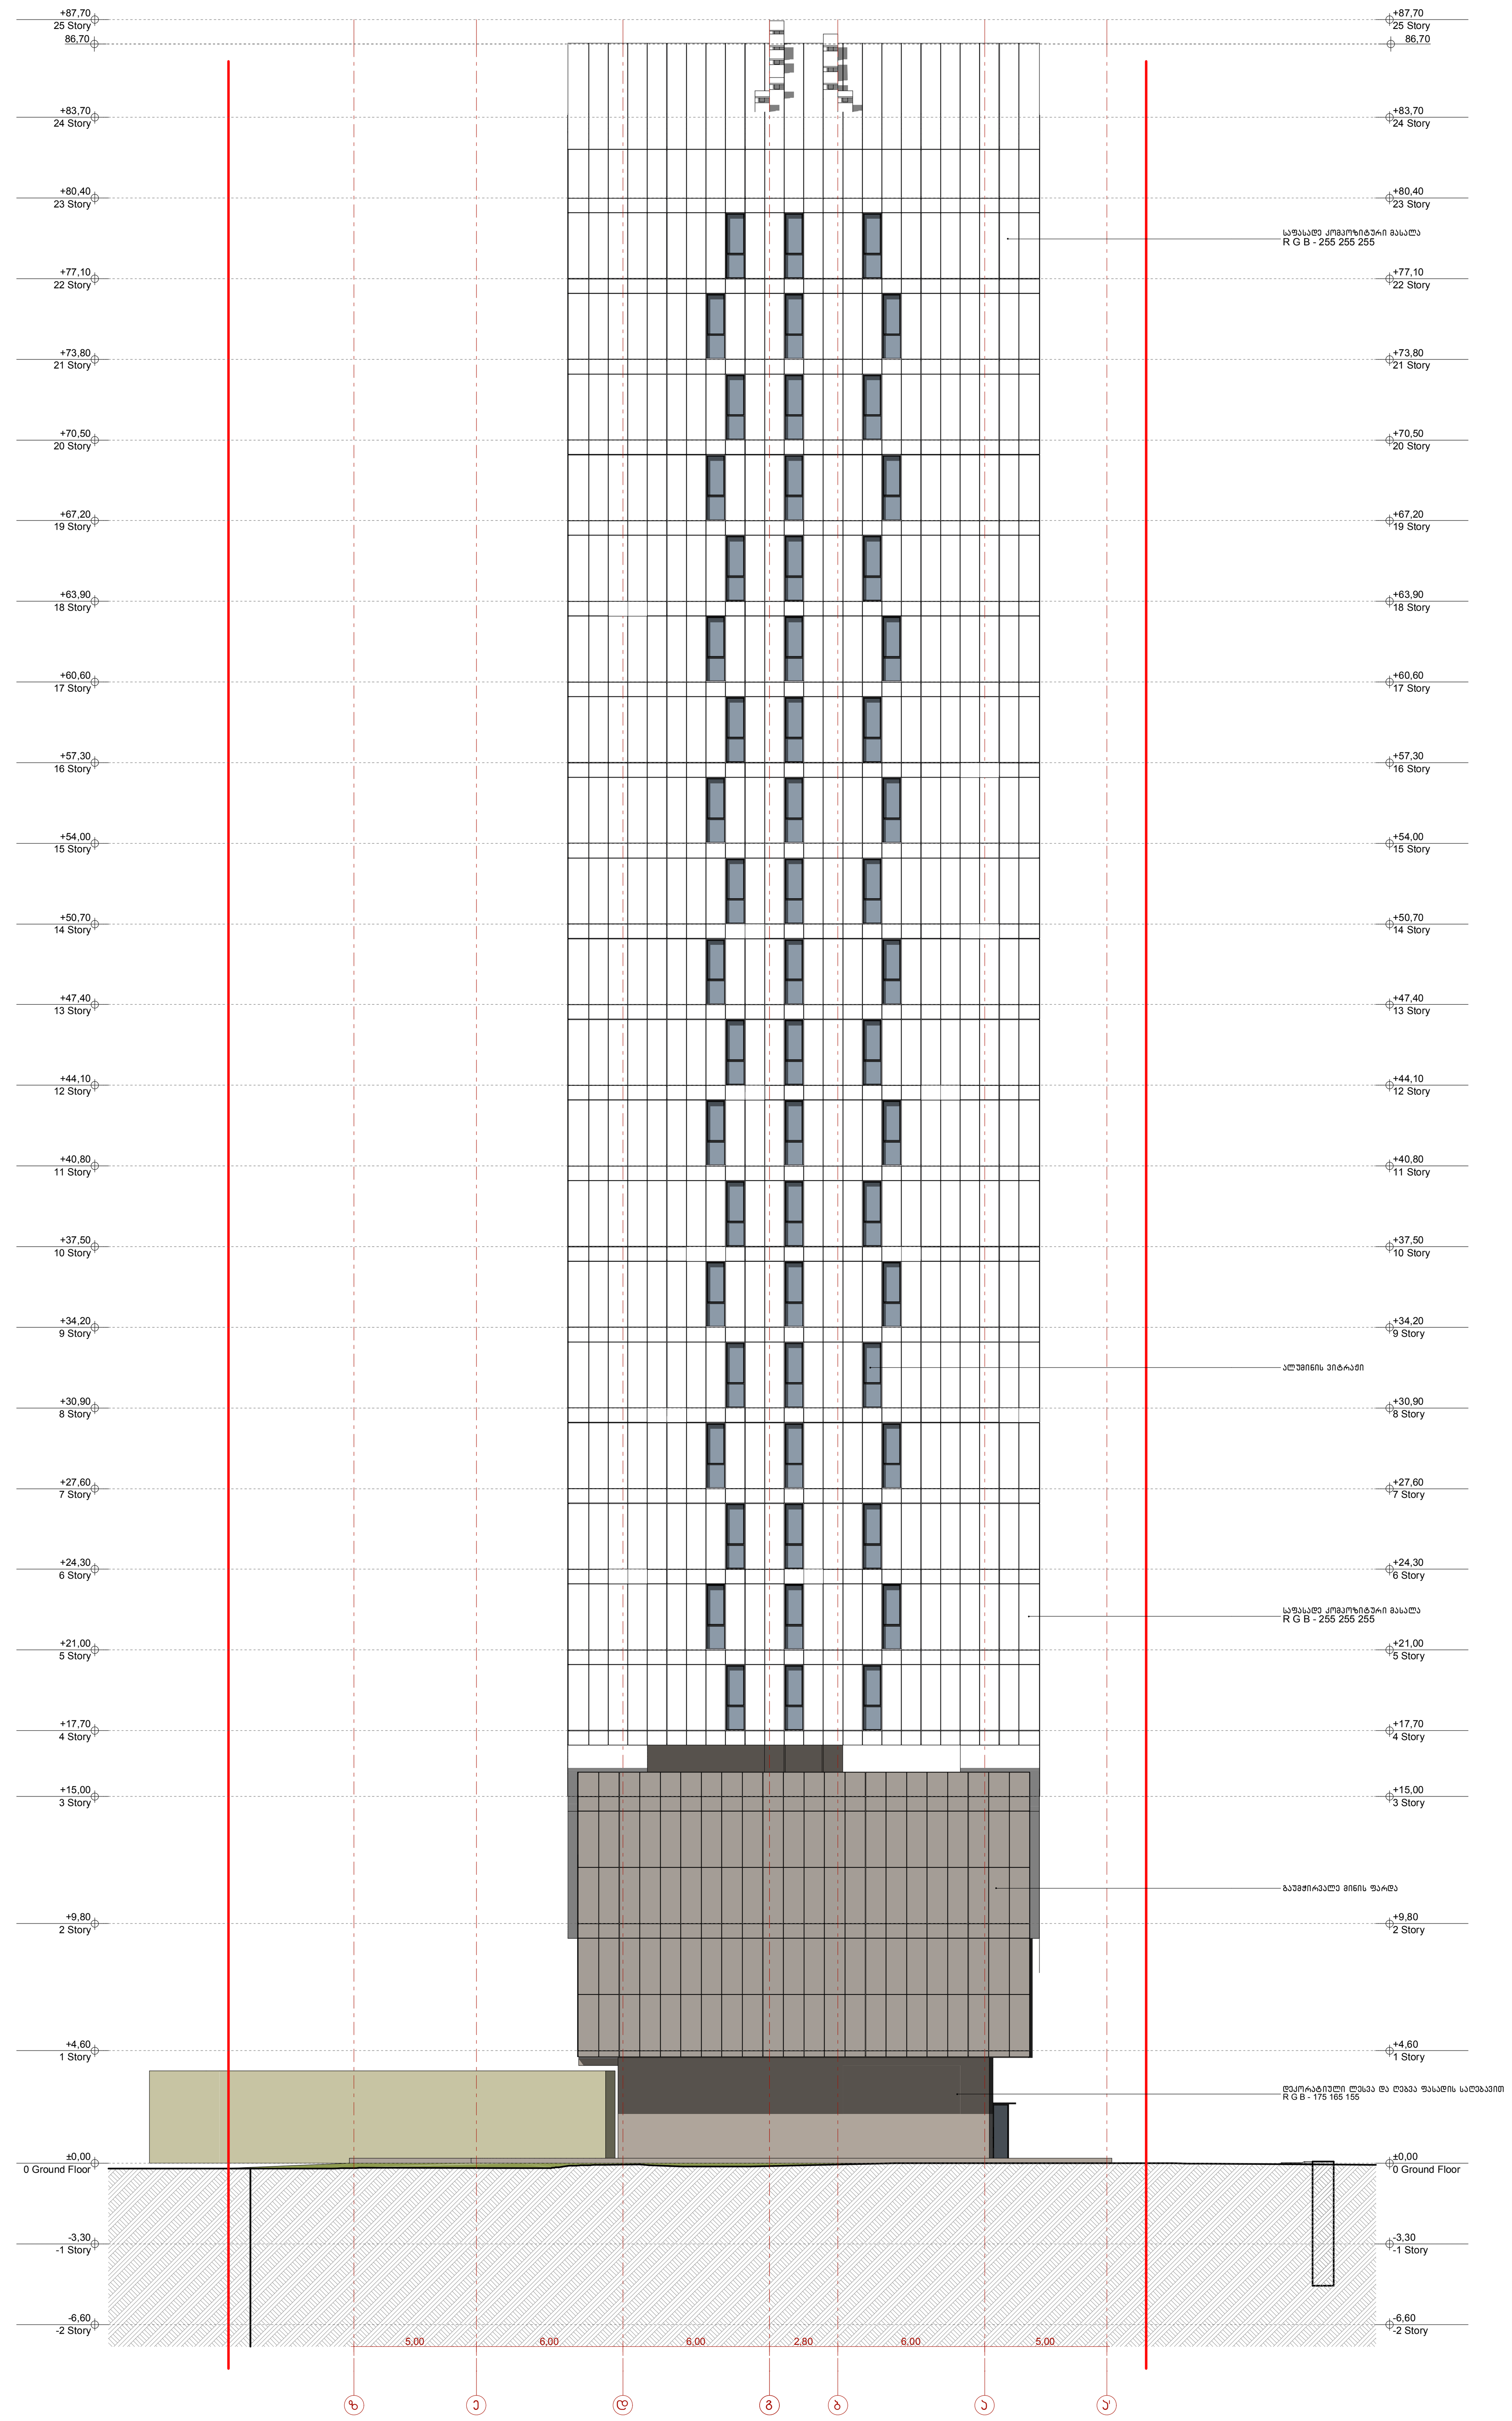
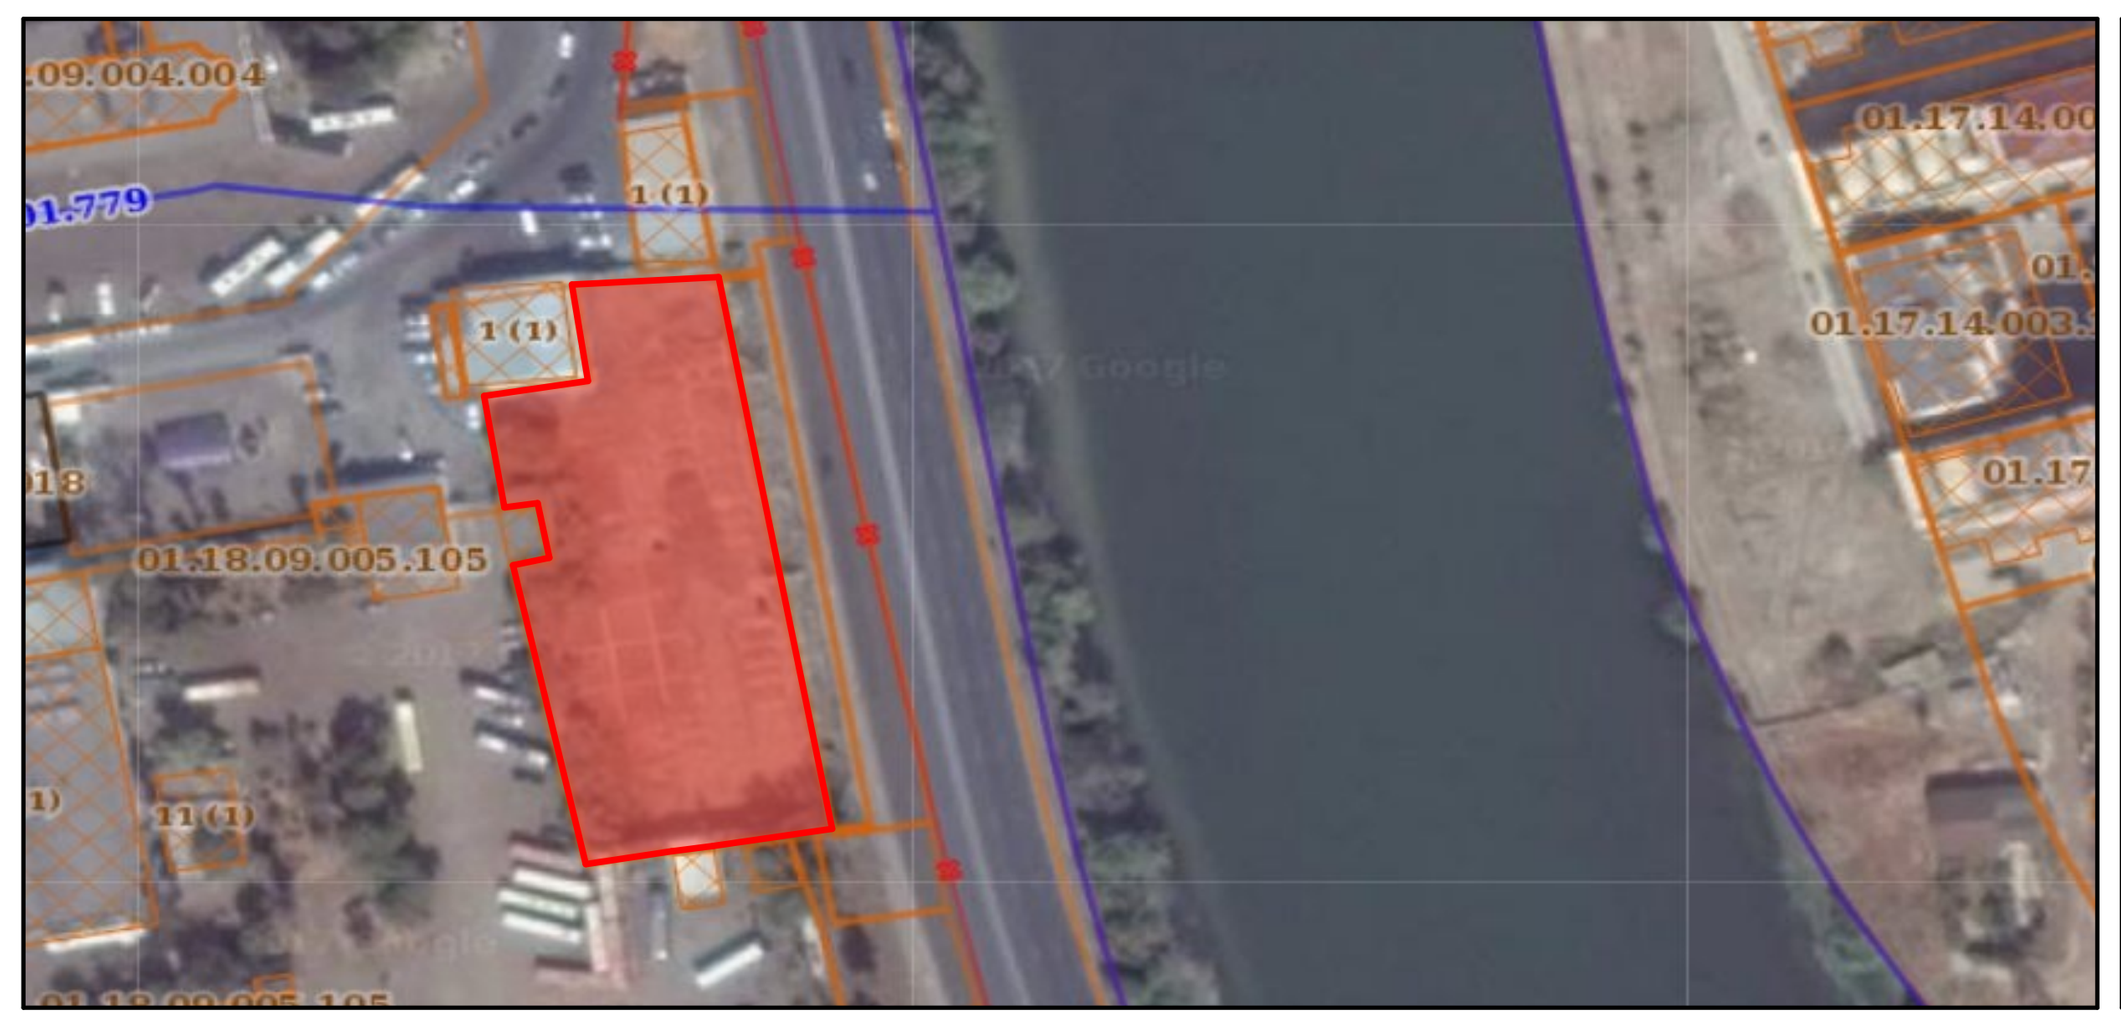

1
2
3
4
5
6
7
8
9
10
11
12
13
14
15
+87.70 25 Story
+83.70 24 Story
+80.40 23 Story
+77.10 22 Story
+73.80 21 Story
+70.50 20 Story
+67.20 19 Story
+63.90 18 Story
+60.60 17 Story
+57.30 16 Story
+54.00 15 Story
+50.70 14 Story
+47.40 13 Story
+44.10 12 Story
+40.80 11 Story
+37.50 10 Story
+34.20 9 Story
+30.90 8 Story
+27.60 7 Story
+24.30 6 Story
+21.00 5 Story
+17.70 4 Story
+14.00 3 Story
+9.80 2 Story
+4.60 1 Story
±0.00 0 Ground Floor
-3.30 -1 Story
-6.60 -2 Story
+382.00 =0 Ground Floor
6.40
6.40
6.40

Ж.З.Ц. « ПЛ ЗЛ ЧЛ ЧЛ ЛЛ	ПЛЛЛЛЛ
ЛЛЦ.: ЛЛЛЛЛЛЛЛЛ, Л.Ч.Ц.	ЛЛЛЛЛЛЛЛЛ







ექსპლიკაცია

1. ნახაზზე საპროექტო შენობის ნული შეესაბამება აბსოლუტურ ნიშნულს - 382.00
2. ნახაზზე ზომები მოცემულია მეტრებში
3. ნახაზის ყველა ცვლილება მშენებლობისას შეთანხმებული უნდა იყოს პროექტის ავტორთან

პირობითი ნიშნები:

მიწის ნაკვეთის საზღვარი

+0.00 არქიტექტურული ნიშნული

0 1 2 3 4 5 6 7 8 9 10

პროექტის სახელწოდება:

ქ. თბილისში, კრწანისის რაიონში,
გულიას ქუჩა №1-ში არსებულ მიწის ნაკვეთზე
(მიწის ნაკვეთის საკადასტრო კოდი: 01.18.09.005.069)
შ ე რ ე უ ლ ი ფ უ ნ ქ ც ი ი ს შ ე ნ ო ბ ი ს
შ ე თ ა ნ ხ მ ე ბ უ ლ ი პ რ ო ე ქ ტ ი ს ც ვ ლ ი ლ ე ბ ა

ა რ ქ ი ტ ე ქ ტ უ რ უ ლ ი პ რ ო ე ქ ტ ი

UAD STUDIO
Urban & Architectural Design

შ.პ.ს. " იუ ეი დი სტუდია "
მის.: ყიფშიძის ქ. №9ბ
საიდენტიფიკაციო კოდი: 206218109
ტელ./ფაქსი: (995 32) 218 33 85
ელ-ფოსტა: info@uad.ge

თანამდებობა	გვარი	ხელმოწერა	თარიღი
დირექტორი	ნ.სიხარულიძე		
პროექტის ავტორი	ნ.სიხარულიძე		
დაამუშავა	ნ.სიხარულიძე		
მასშტაბი	1:100	ფასადი ა-ზ და ზ-ა ღერძებში	
თარიღი			
სტადია		ფურცლები	ფურცლის №
არქიტექტურული პროექტი		33	ა-033