საქართველოს
ქ. თბილისის მერია
სსიპ თბილისის არქიტექტურის სამსახური

ქ. თბილისში, დიდუბე-ჩუღურეთის რაიონში, სამტრედიის ქუჩა №37, შ.პ.ს. "ბური"-ს საკუთრებაში არსებული 836 კვ.მ არასასოფლო-სამეურნეო დანიშნულების მიწის ნაკვეთის

ბ ე ბ მ ა

საფუძველი: ქ. თბილისის მერიის სსიპ ქონების მართვის სააგენტოს წერილი № ქ.თბილისის მთავრობის №20-32-704. 10.11.2008 წლის დადგენილება.

სამსახურის უფროსი
/ბ. გოგოლაშვილი/.

სიტუაციური სქემა
მ 1:2000



მიწის ნაკვეთის გამოყენების პირობების მომზადების განყოფილება		
განყოფილების უფროსი:		
მთავარი სპეციალისტი:		
საინვესტიციო განყოფილება		
განყოფილების უფროსი:		
მთავარი სპეციალისტი:		
მიწის ნაკვეთის ფუნქცია და ქალაქმშენებლობითი პირობების პარამეტრები		

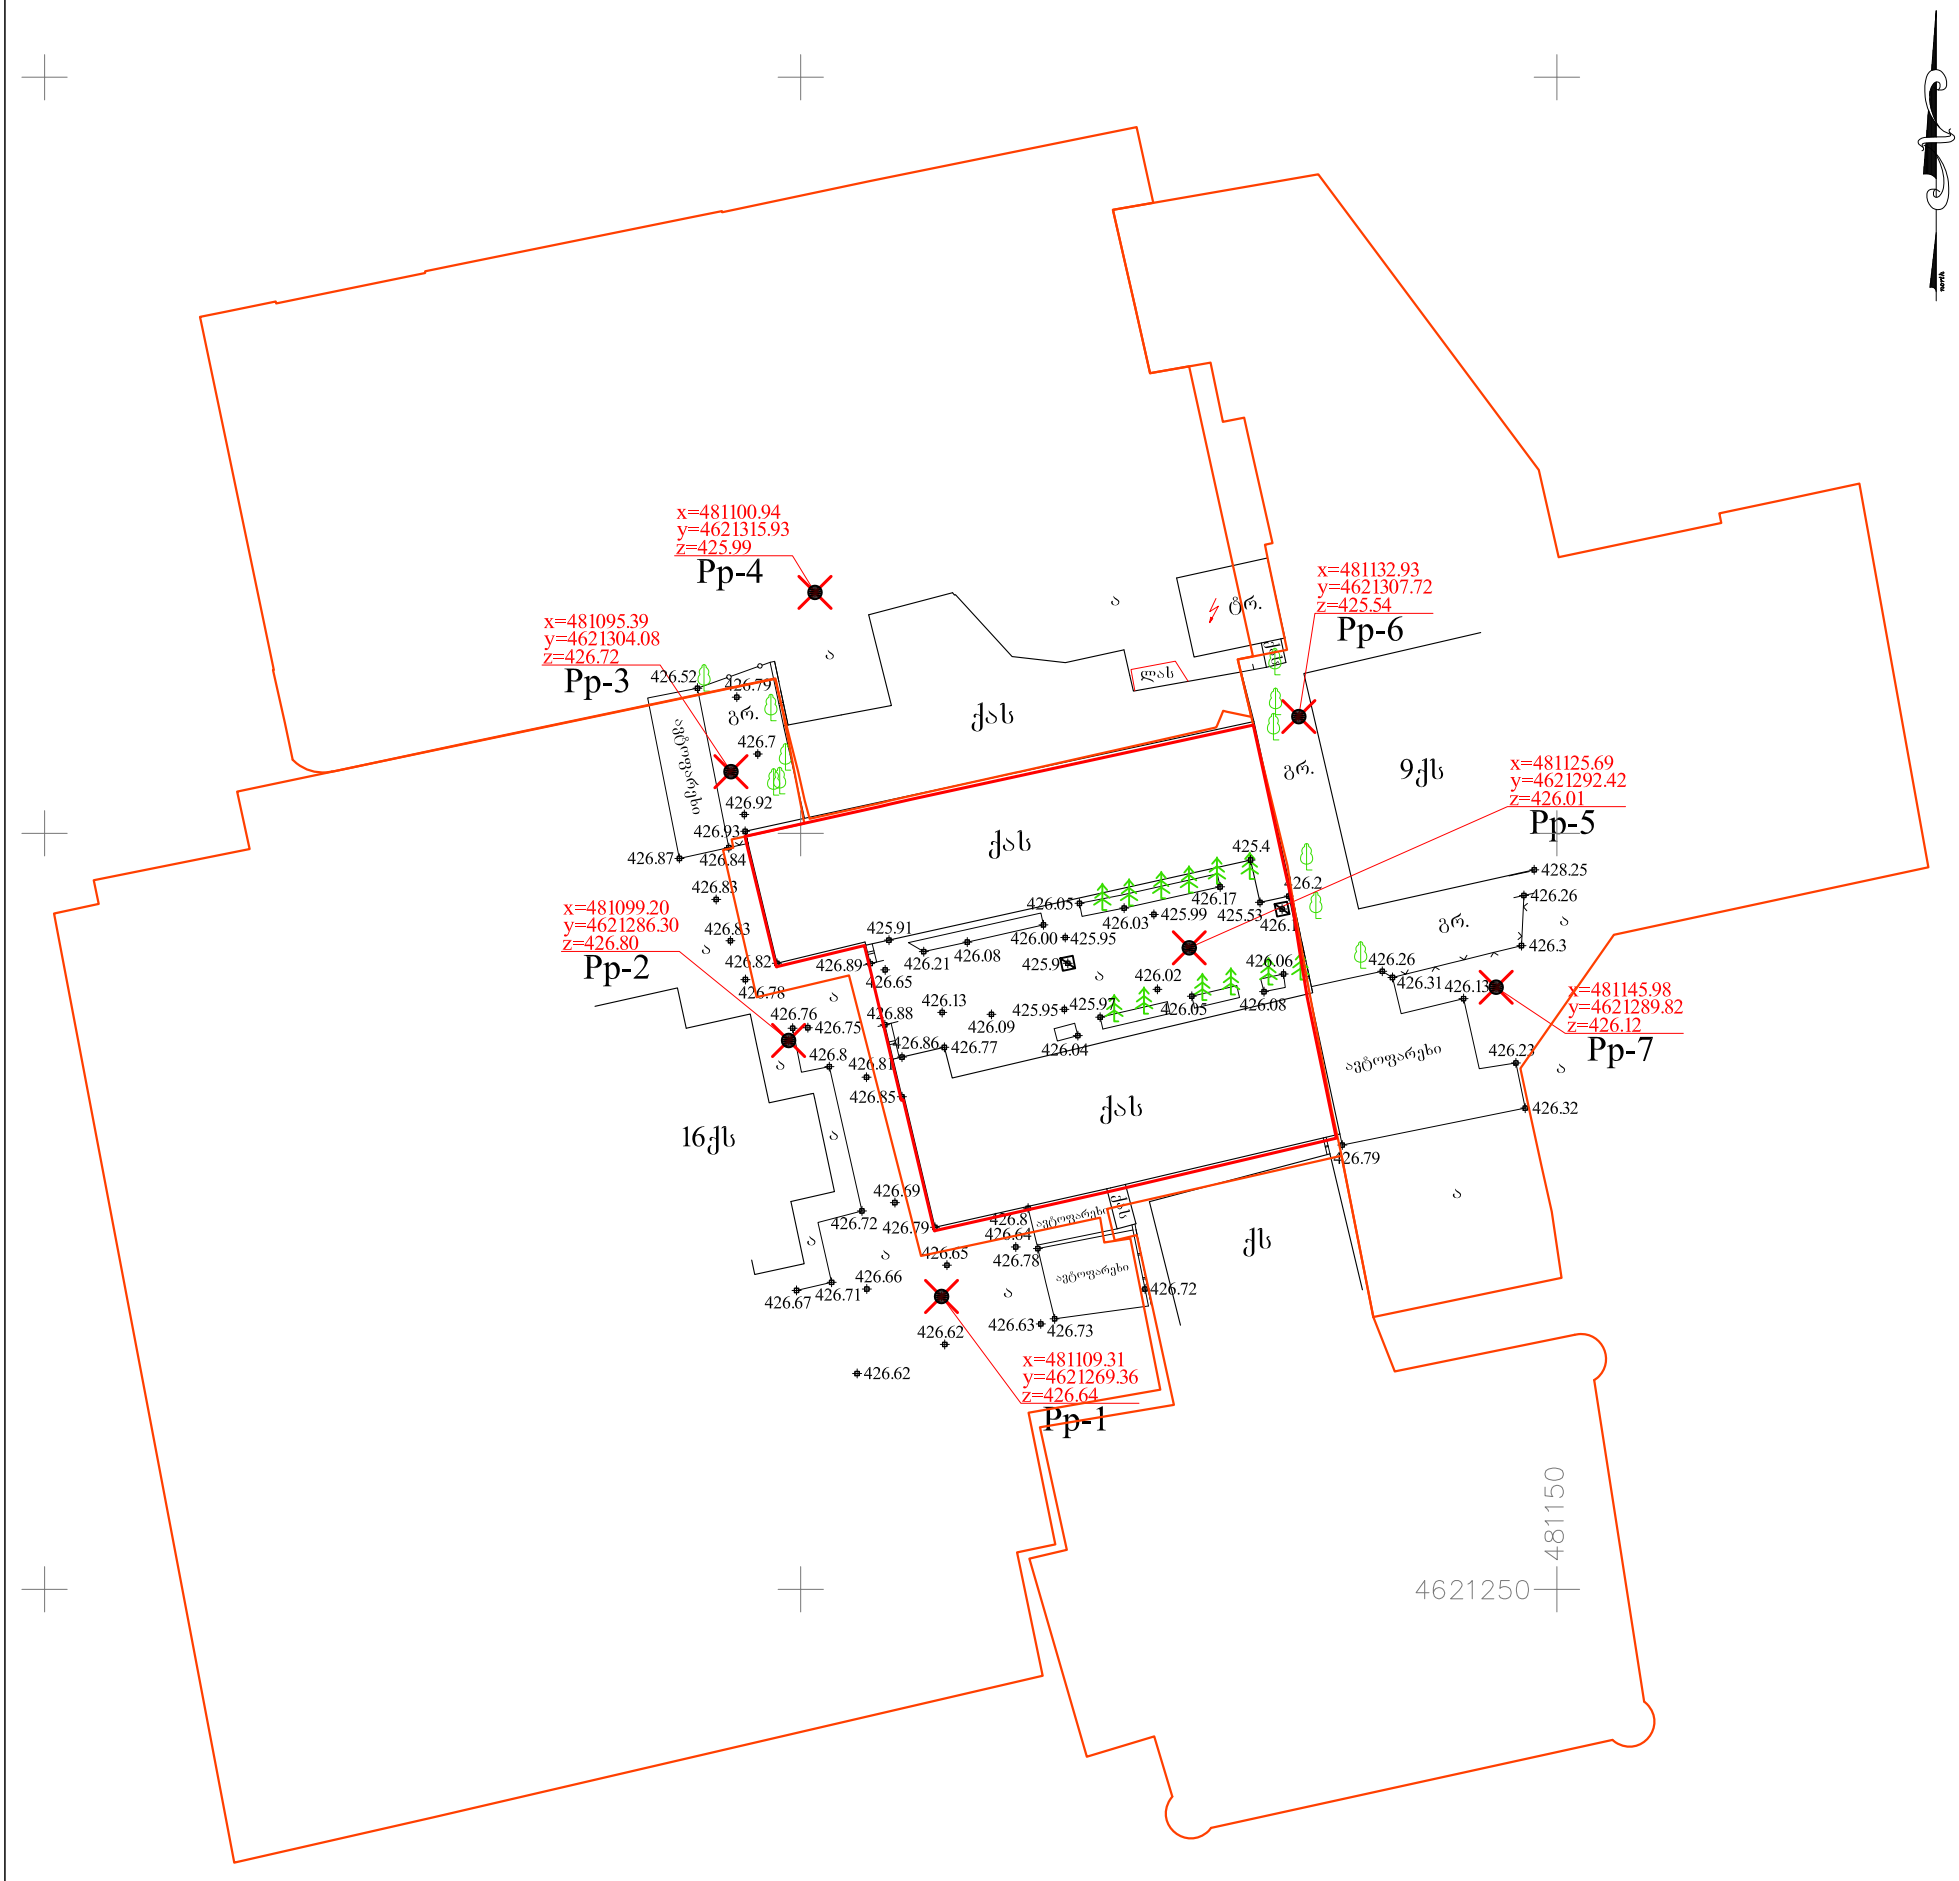

პირობითი აღნიშვნები

WGS 84–ის კოორდინატთა სისტემის UTM პროექცია

ქს საცხოვრებელი შენობა	ბორდიური	ბეტონის ღობე	მიწის ნაკვეთის საზღვარი
ქას არასაცხოვრებელი შენობა	ასფალტის გზა	მავთულბადის ღობე	ტრანსფორმატორი, ელ. ქვესადგური
ფ ფარდული	გრუნტის გზა	გაზი	ხეები, პალმა, ბუჩქი
საობური საათბური	რკინიგზა	წყალი	ბოძები
დანგრეული შენობა	მთავარი იზოჰიფსი	ნავარი მიწა	განათების ელ. ბოძი
ბუნკ. ბუნკერი	იზოჰიფსი სიმაღლით	ჩამოჭრილი გრუნტი	ონკანი, სათვალთვალო ჭა
რეზ. რეზერვუარი	ქვის ღობე	კონტურული ხაზი	ანძა, ანტენა
თხრილი	ლითონის ღობე	ქარსაცავი ზოლი	
		ცოცხალი ღობე	

თბილისი ჯგუფი ბარნოვის ქ. №71
info@tbilisigroup.ge 322 40 06 60

დირექტორი		ნ. ჭეიშვილი
აზომა		ზ. ღოღაძე
დახაზა		ა. კრივოლიაკო
მ 1:500		2013წ.

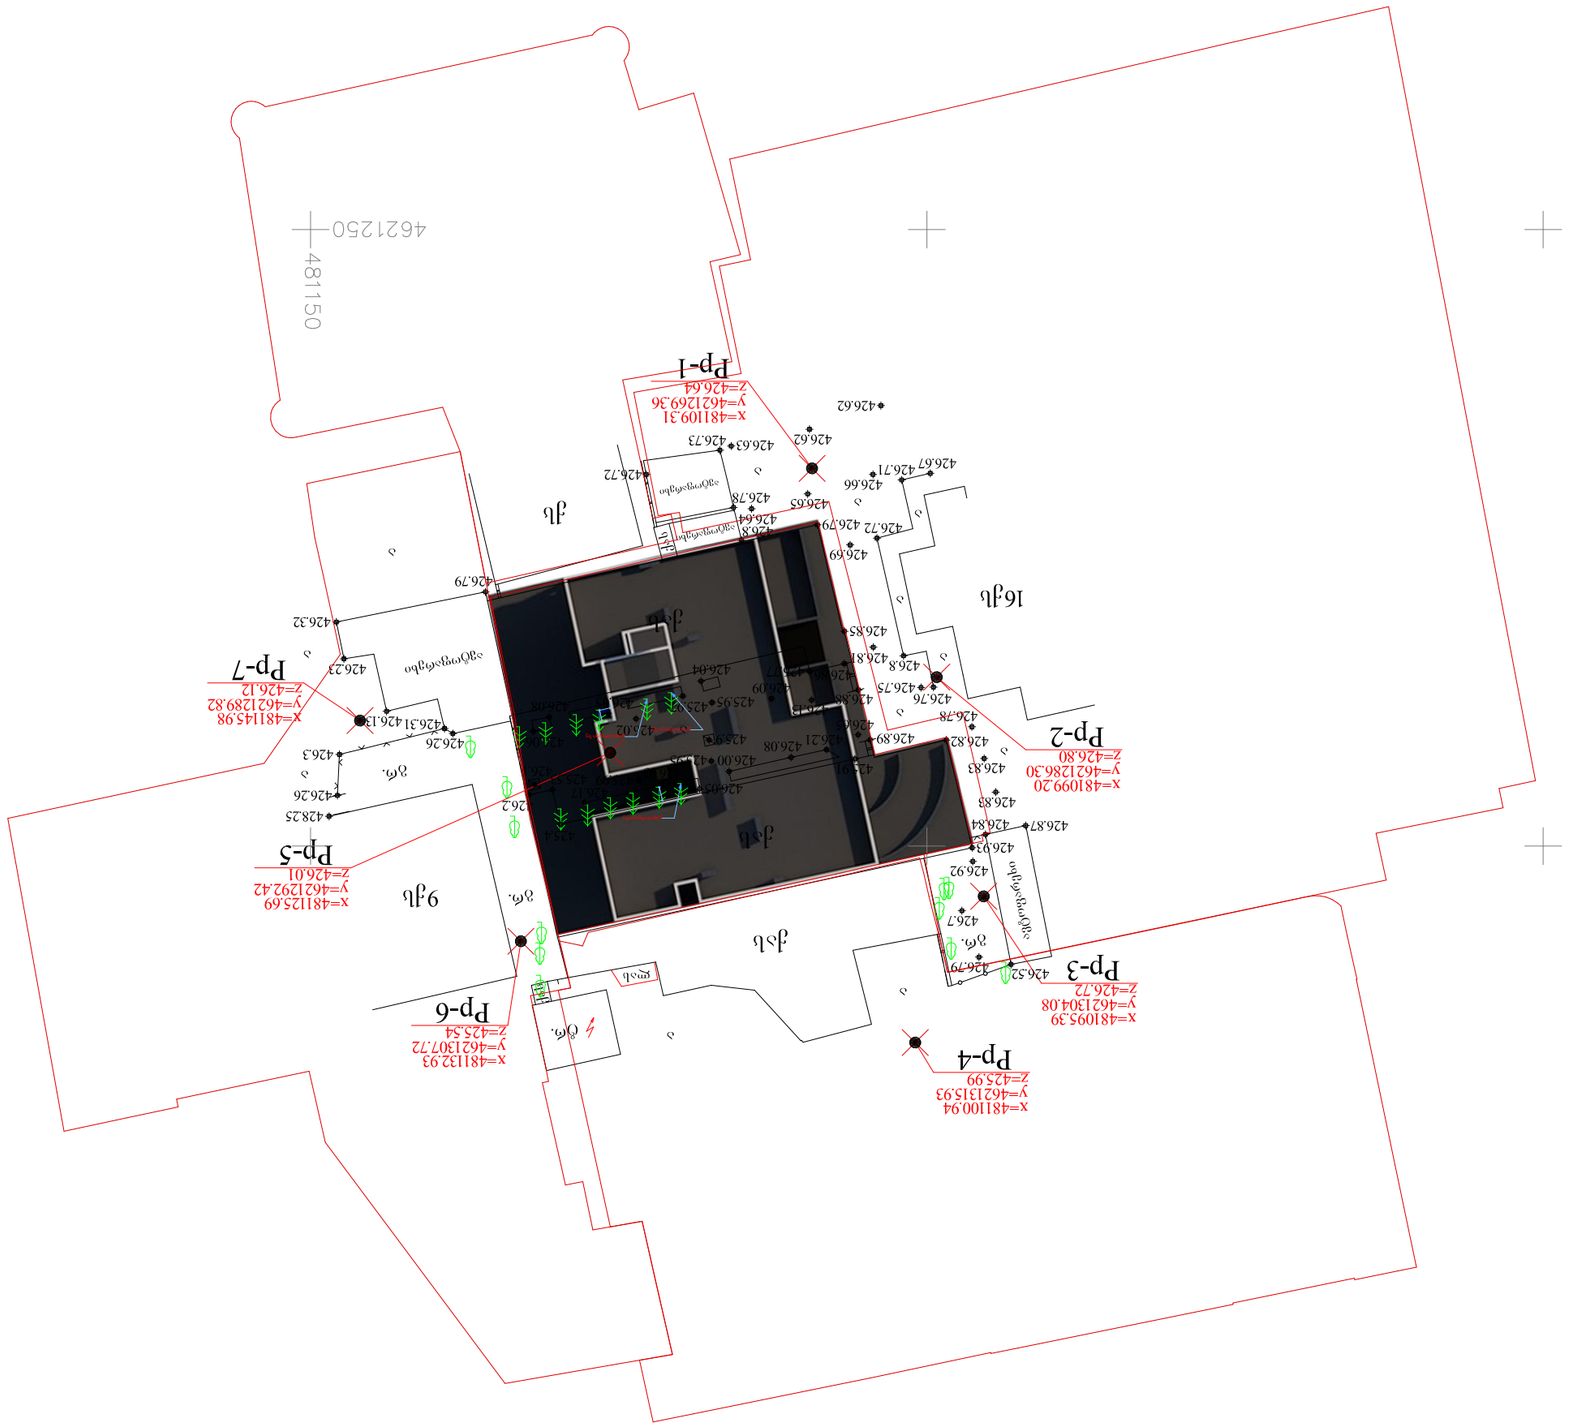
Рр-1
x=481109.31
y=462126 9.36
z=426.64
Рр-2
x=481099.20
y=462128 6.30
z=426.80
Рр-3
x=481095.39
y=462130 4.08
z=426.72
Рр-4
x=481100.94
y=462131 5.93
z=425.99
Рр-5
x=481125.69
y=462129 2.42
z=426.01
Рр-6
x=481132.93
y=462130 7.72
z=425.54
Рр-7
x=481145.98
y=462128 9.82
z=426.12
16дЬ
дЬ
дЬ
дЬ
дЬ
9дЬ
ЭМ.
ЭМ.
ЭМ.