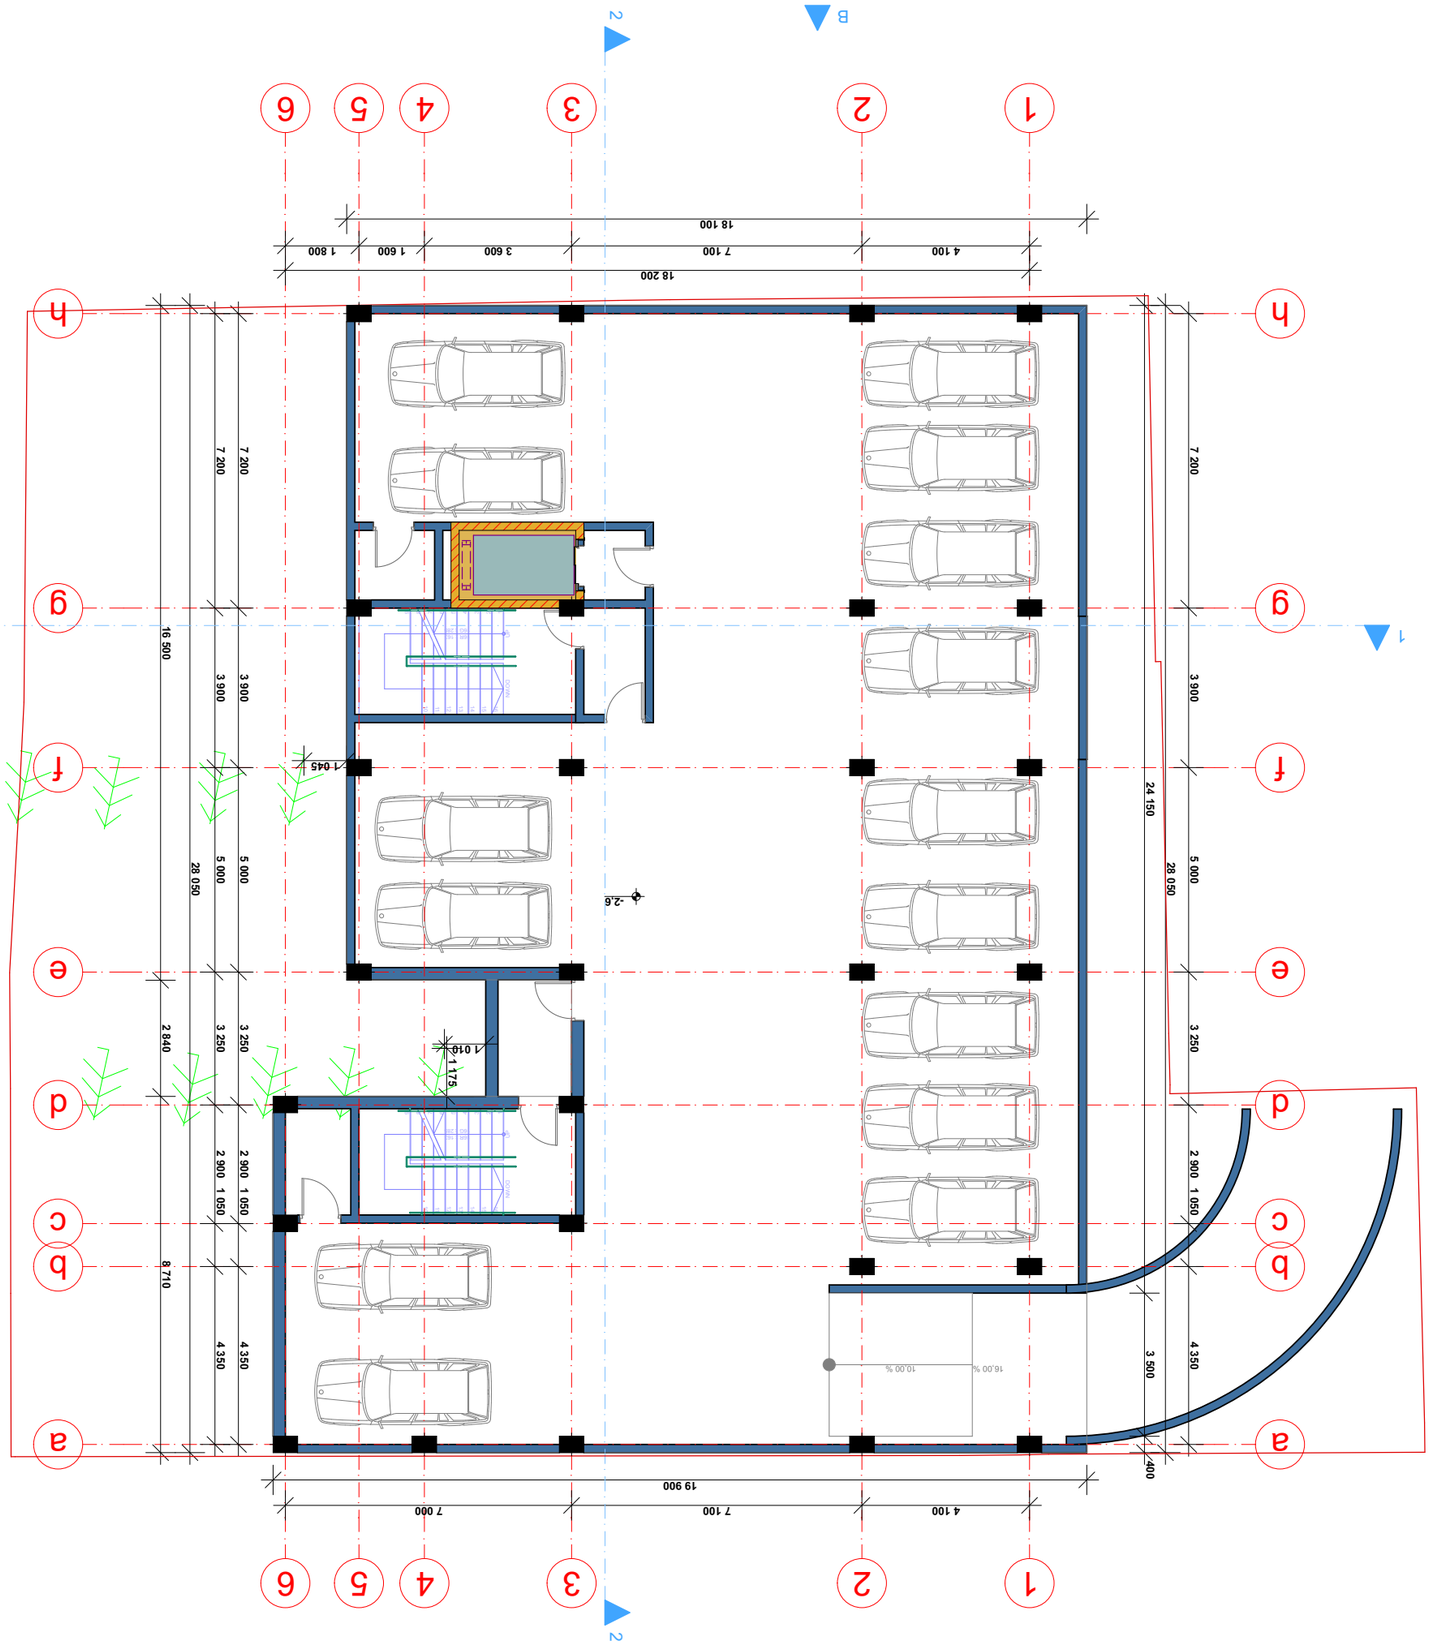


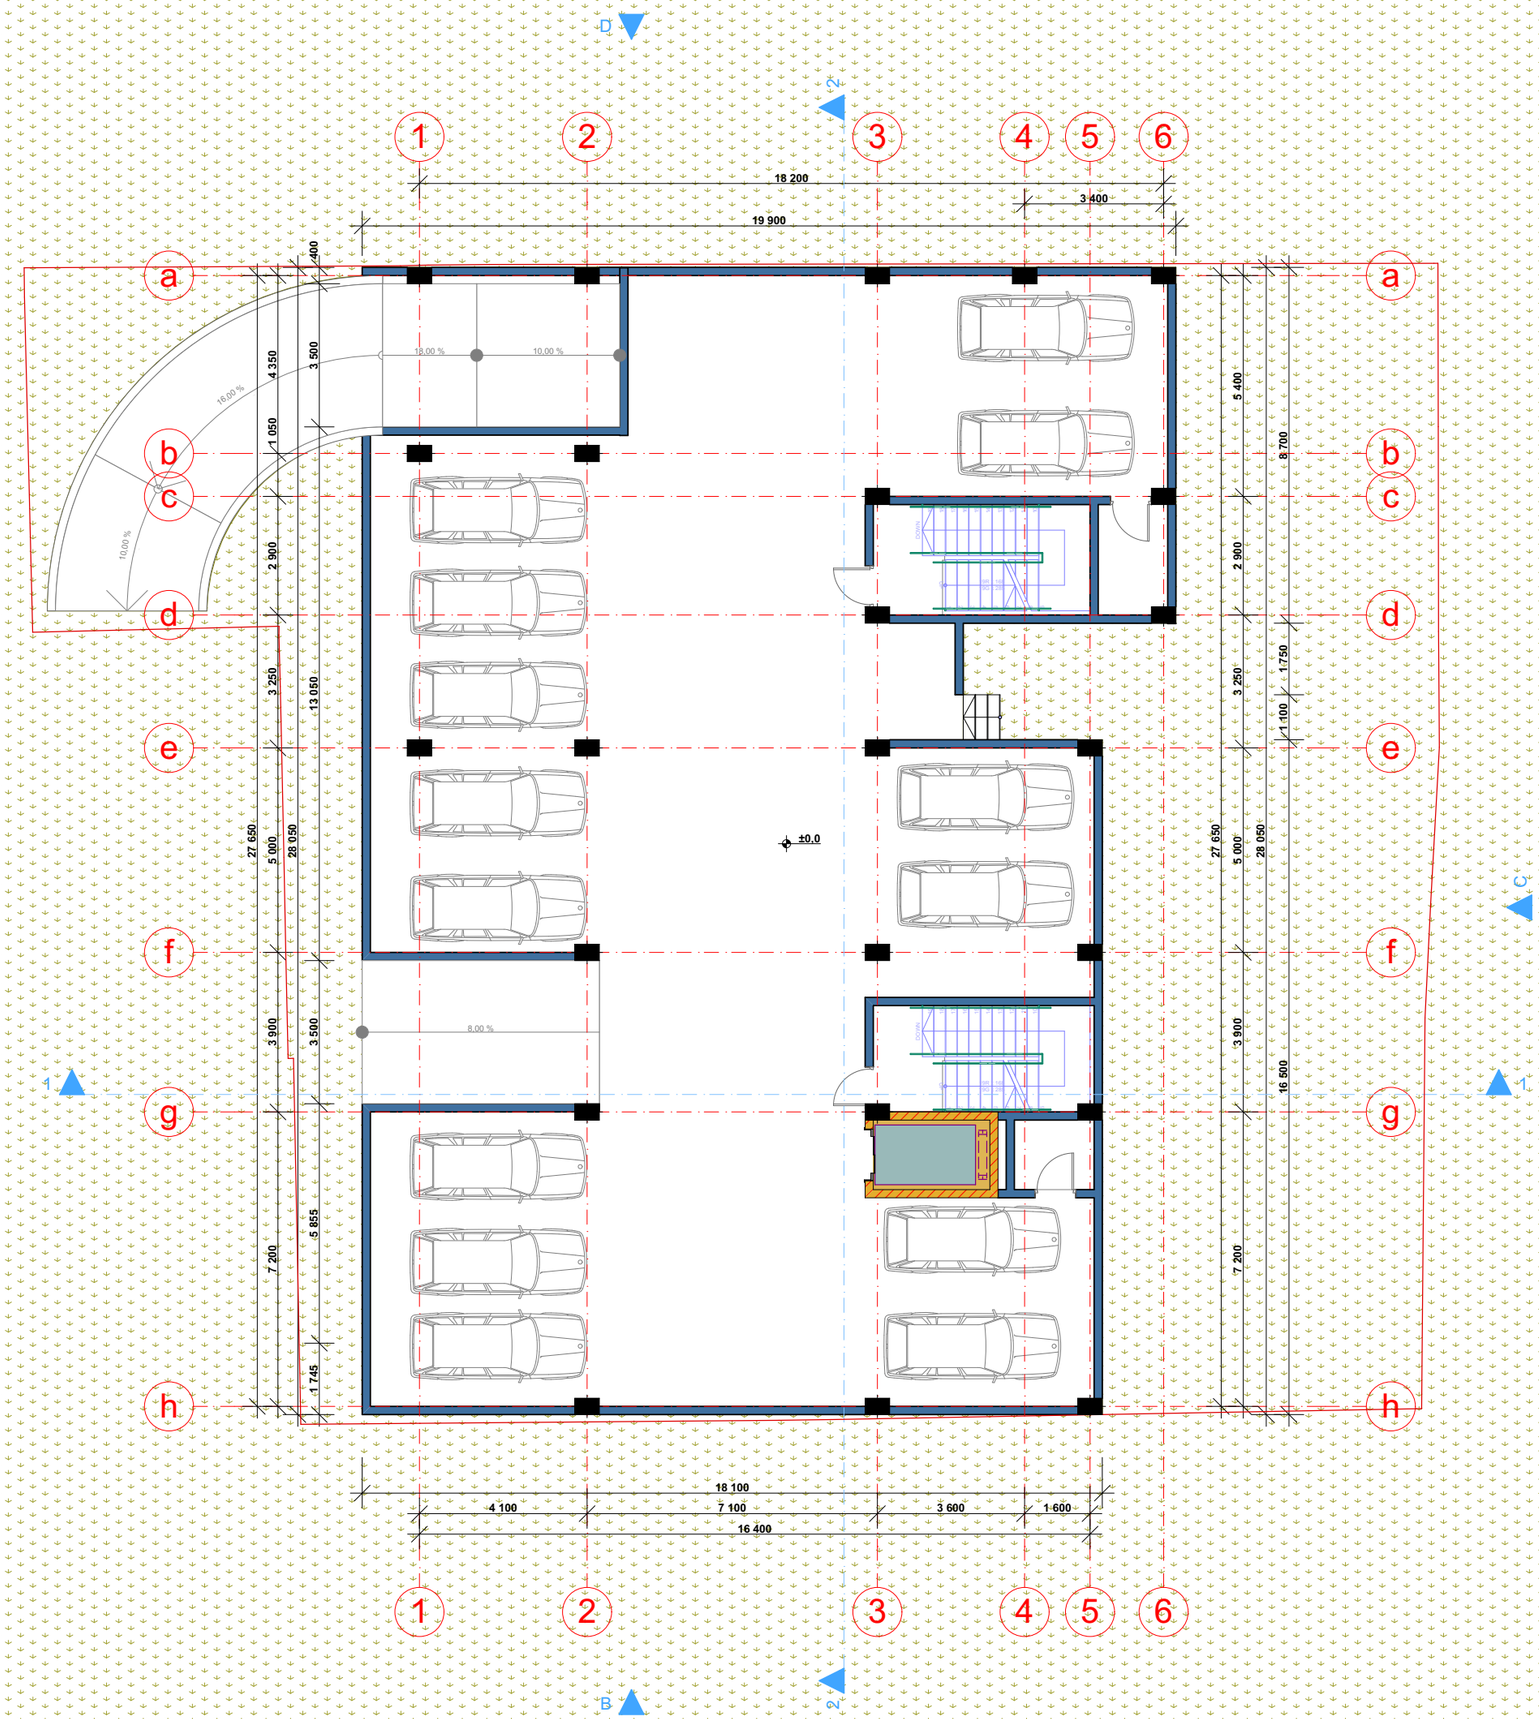

შენობა A-3	თბილისი 2018 წ.	

ექსპლიკაცია

შენიშვნები

დამკვეთი

მისამართი

ქ თბილისი, დიდუბე სამტრედიის ქ. №1

პროექტის
სახელწოდება
"მრავალბინიანი საცხოვრებელი სახლი"

თანამდებობა	გვარი	ხელმოწერა	თარიღი
დირექტორი	ა. თარხნიშვილი		
მთ. არქიტექტორი	გ. ლუდუშაური		
ავტორი	გ. ლუდუშაური		

მისამართი

შპს "გური"
ქ. თბილისი სამტრედიის ქ.№37

მასშტაბი	1:150	ნახაზი	
თარიღი		სართულის გეგმა ±0.00 ნიშნულზე მ 1:150	

სტადია	ფურცელი	ფურცლები
პროექტი		








1
2
3
4
5
6
a
b
c
d
e
f
g
h
A
B
C
D
1 500
4 100
7 100
3 600
1 800
1 600
4 000
1 500
11 800
18 200
21 800
12 900
15 900
1 500
1 500
1 500


1
2
3
4
5
6
a
b
c
d
e
f
g
h
A
B
C
D
1 500
4 100
7 100
3 600
1 600
1 800
18 200
15 900
12 900
21 800
11 800
4 000
1 500
1 500
1 500



ფორმატი A-3	თებერვალი 2018 წ.	

ექსპლიკაცია

შენიშვნები

დამკვეთი

მისამართი

ქ თბილისი, დიდუბე სამხრეთის ქ. №1

პროექტის სახელწოდება

"შრავალბინიანი საცხოვრებელი სახლი"

თანამდებობა	ბჭარი	ხელმოწერა	თარიღი
დირექტორი	ა. თარხნიშვილი		
მთ. არქიტექტორი	გ. ლუდუშაური		
ავტორი	გ. ლუდუშაური		

მისამართი

შპს "ბუარი"

ქ. თბილისი სამხრეთის ქ№37

მასშტაბი	1:150	ნახაზი	
თარიღი		სართულის ბეგმა +12.80 ნიშნულზე მ 1:150	
სტადია		ფურცელი	ფურცლები
პროექტი			












































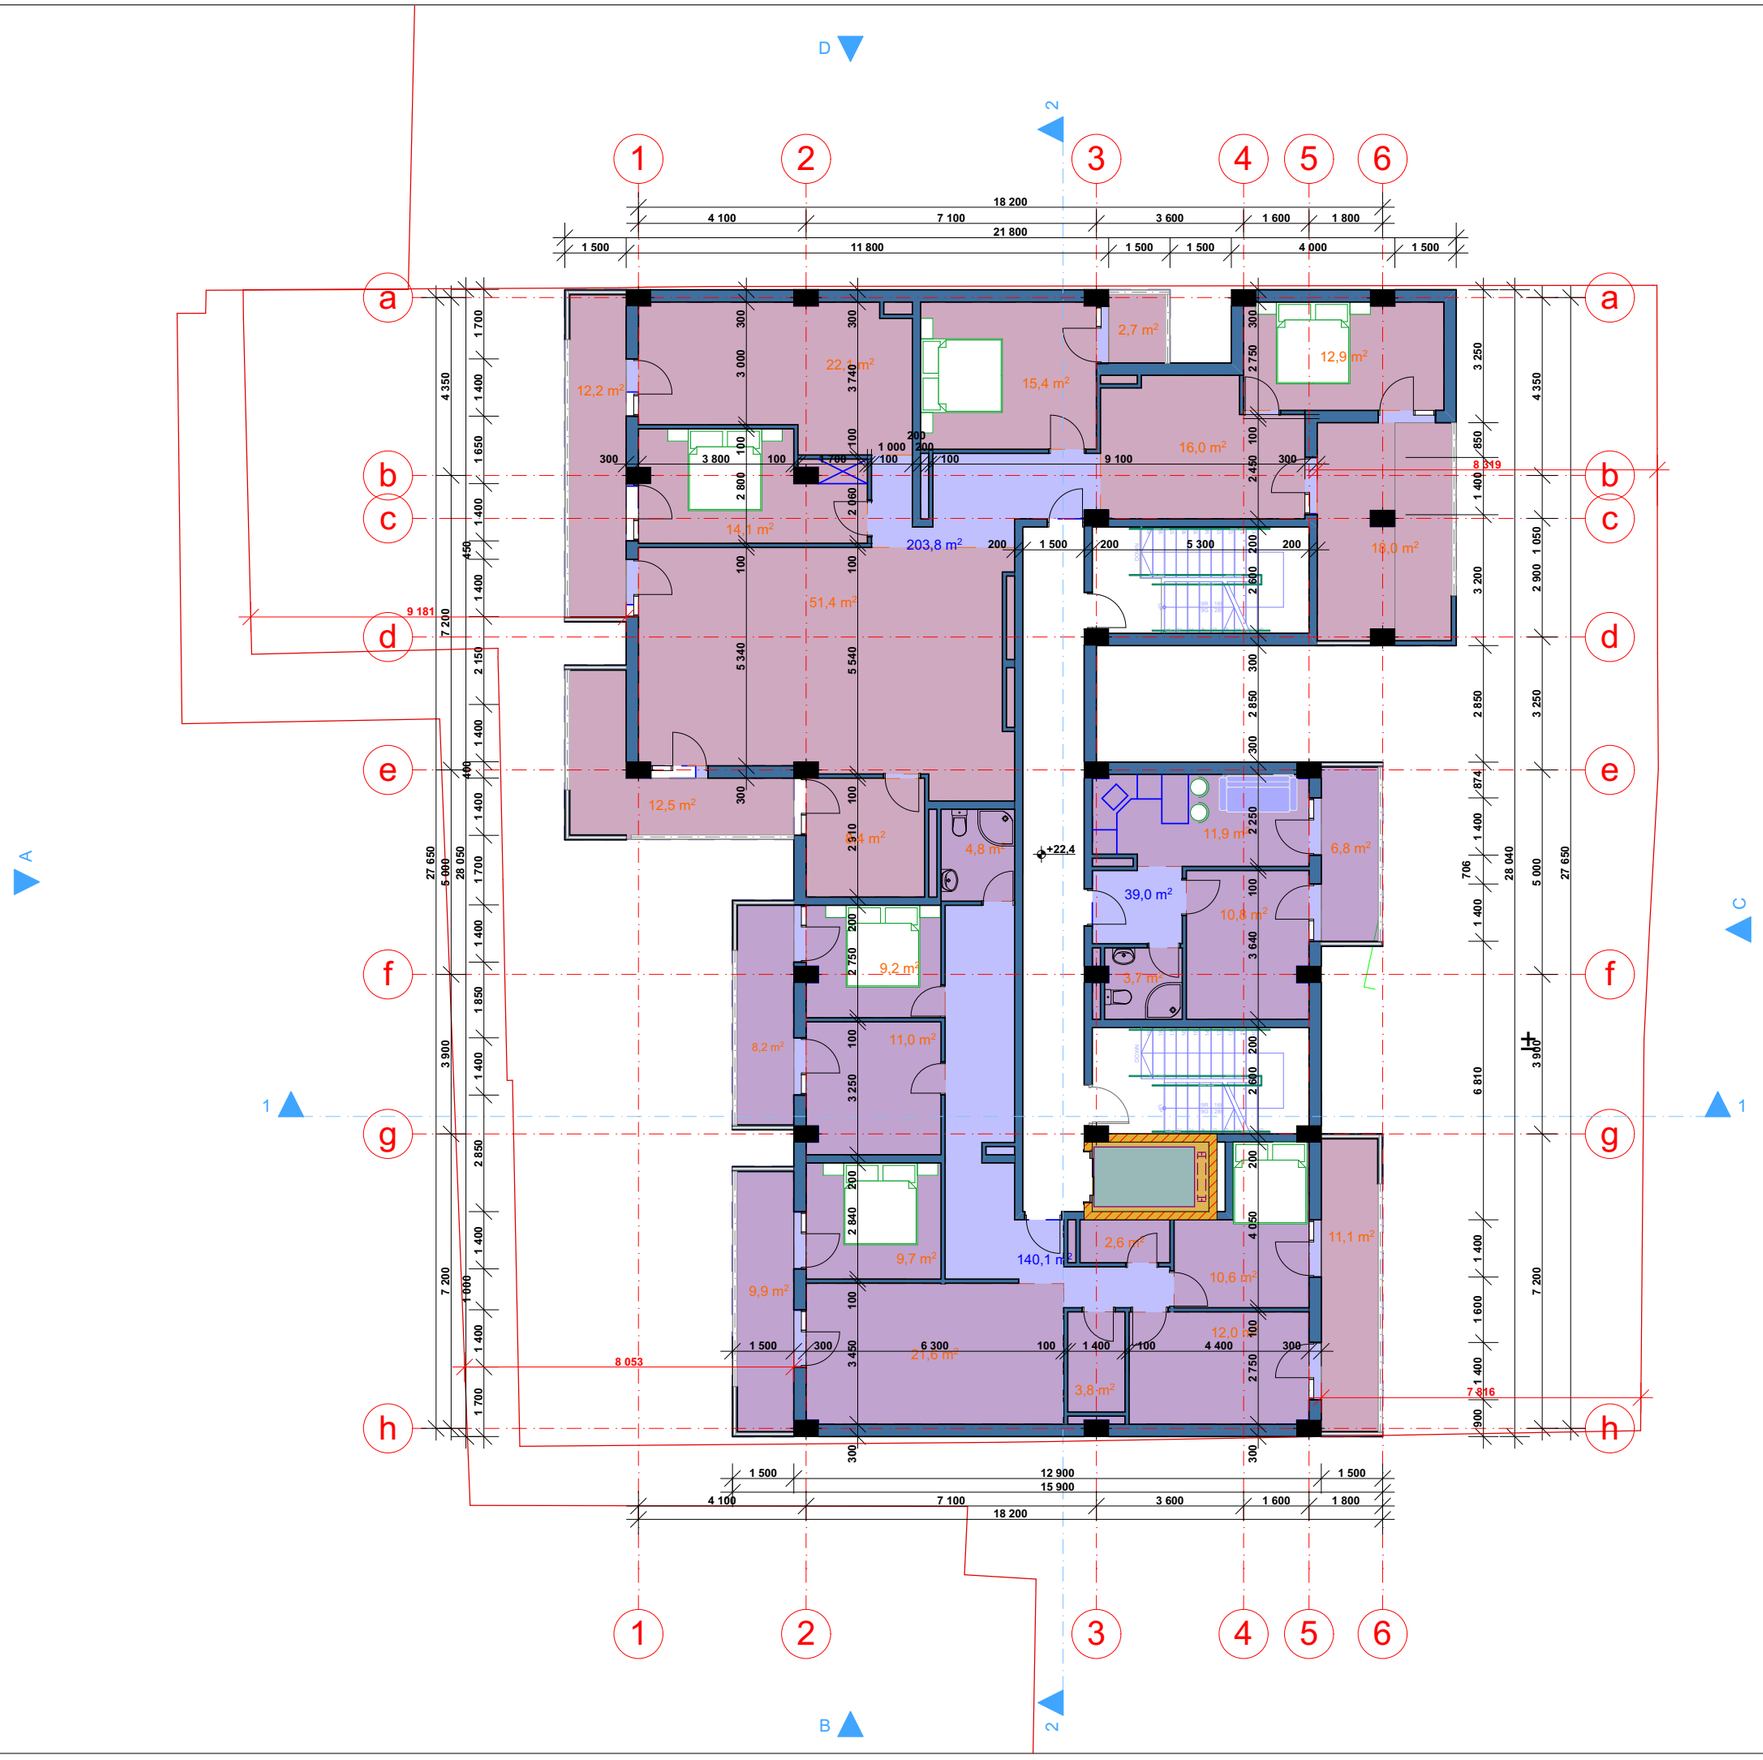

ფორმატი A-3	თბილისი 2018 წ.	

ექსპლიკაცია

შენიშვნები

დამკვეთი

მისამართი

ქ თბილისი, დიდუბე სამტრედიის ქ. №1

პროექტის
სახელწოდება
"მრავალბინიანი საცხოვრებელი სახლი"

თანამდებობა	ბვარი	ხელმოწერა	თარიღი
დირექტორი	ა. თარხნიშვილი		
მთ. არქიტექტორი	ბ. ღუდუშაური		
ავტორი	ბ. ღუდუშაური		

მისამართი

შპს "ბური"
ქ. თბილისი სამტრდიის ქ.№37

მასშტაბი	1:150	ნახაზი
თარიღი		სართულის ბეგმა +22.40 ნიშნულზე მ 1:150
სტადია	ფურცელი	ფურცლები
პროექტი		





















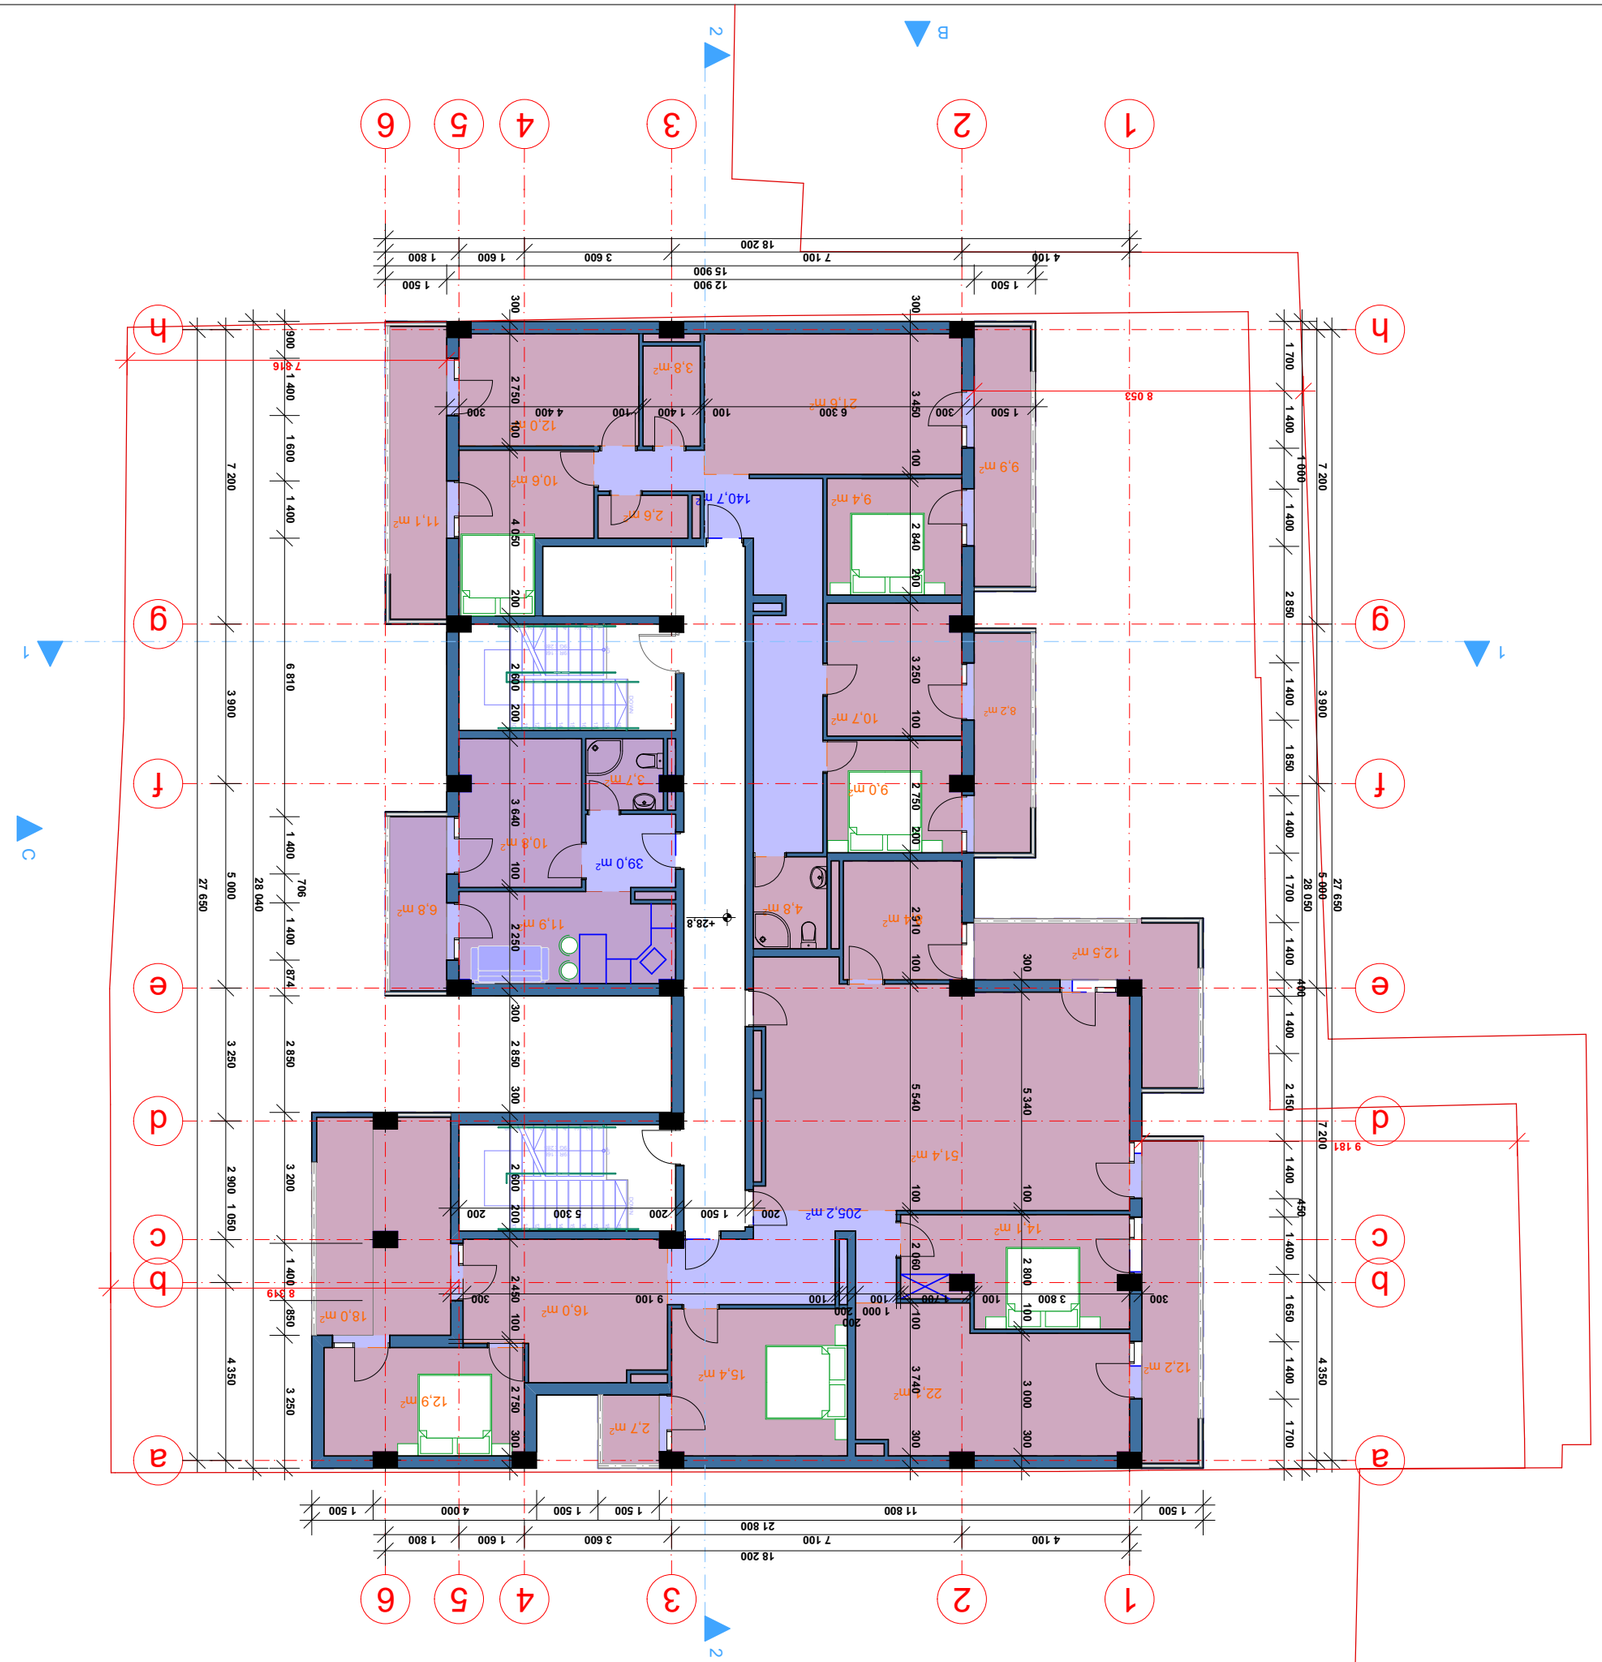






















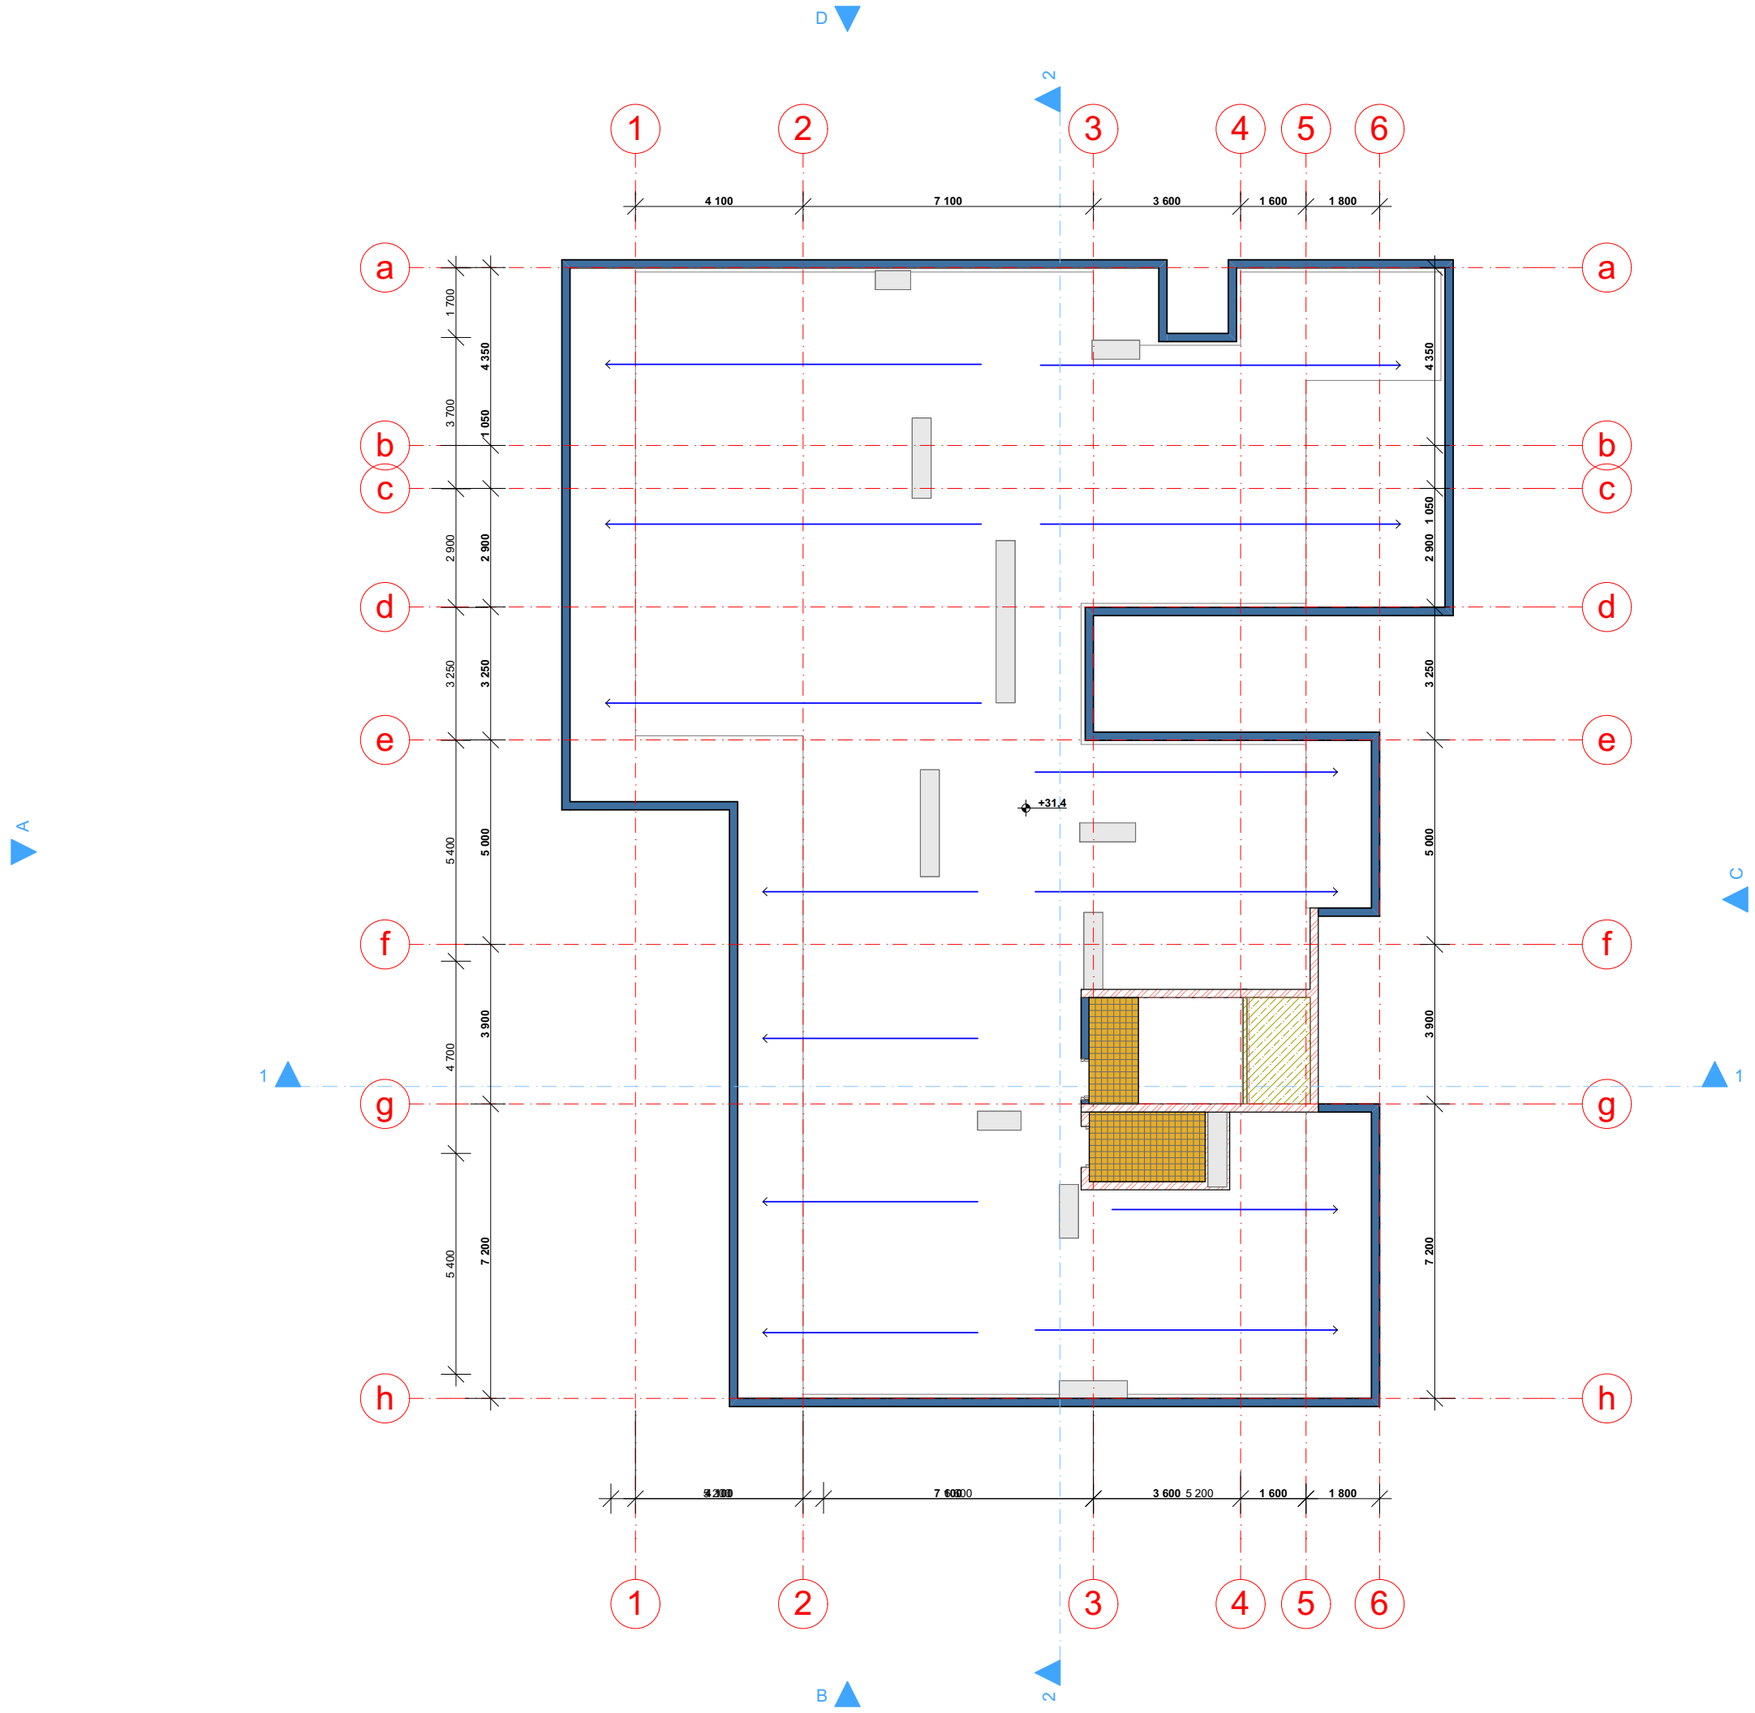

ფოთმატი A-3	თბილისი 2018 წ.	

ექსპლიკაცია

შენიშვნები

დამკვეთი

მისამართი

ქ თბილისი, დიდუბე სამტრედიის ქ. №1

პროექტის
სახელწოდება
"მრავალბინიანი საცხოვრებელი სახლი"

თანამდებობა	გვარი	ხელმოწერა	თარიღი
დირექტორი	ა. თარხნიშვილი		
მთ. არქიტექტორი	გ. ღუდუშაური		
ავტორი	გ. ღუდუშაური		

მისამართი

შპს "ბური"
ქ. თბილისი სამტრდიის ქ.№37

მასშტაბი	1:150	ნახაზი
თარიღი		სახურავის ბეგმა +31.40 ნიშნულზე მ 1:150
სტადია	ფურცელი	ფურცლები
პროექტი		