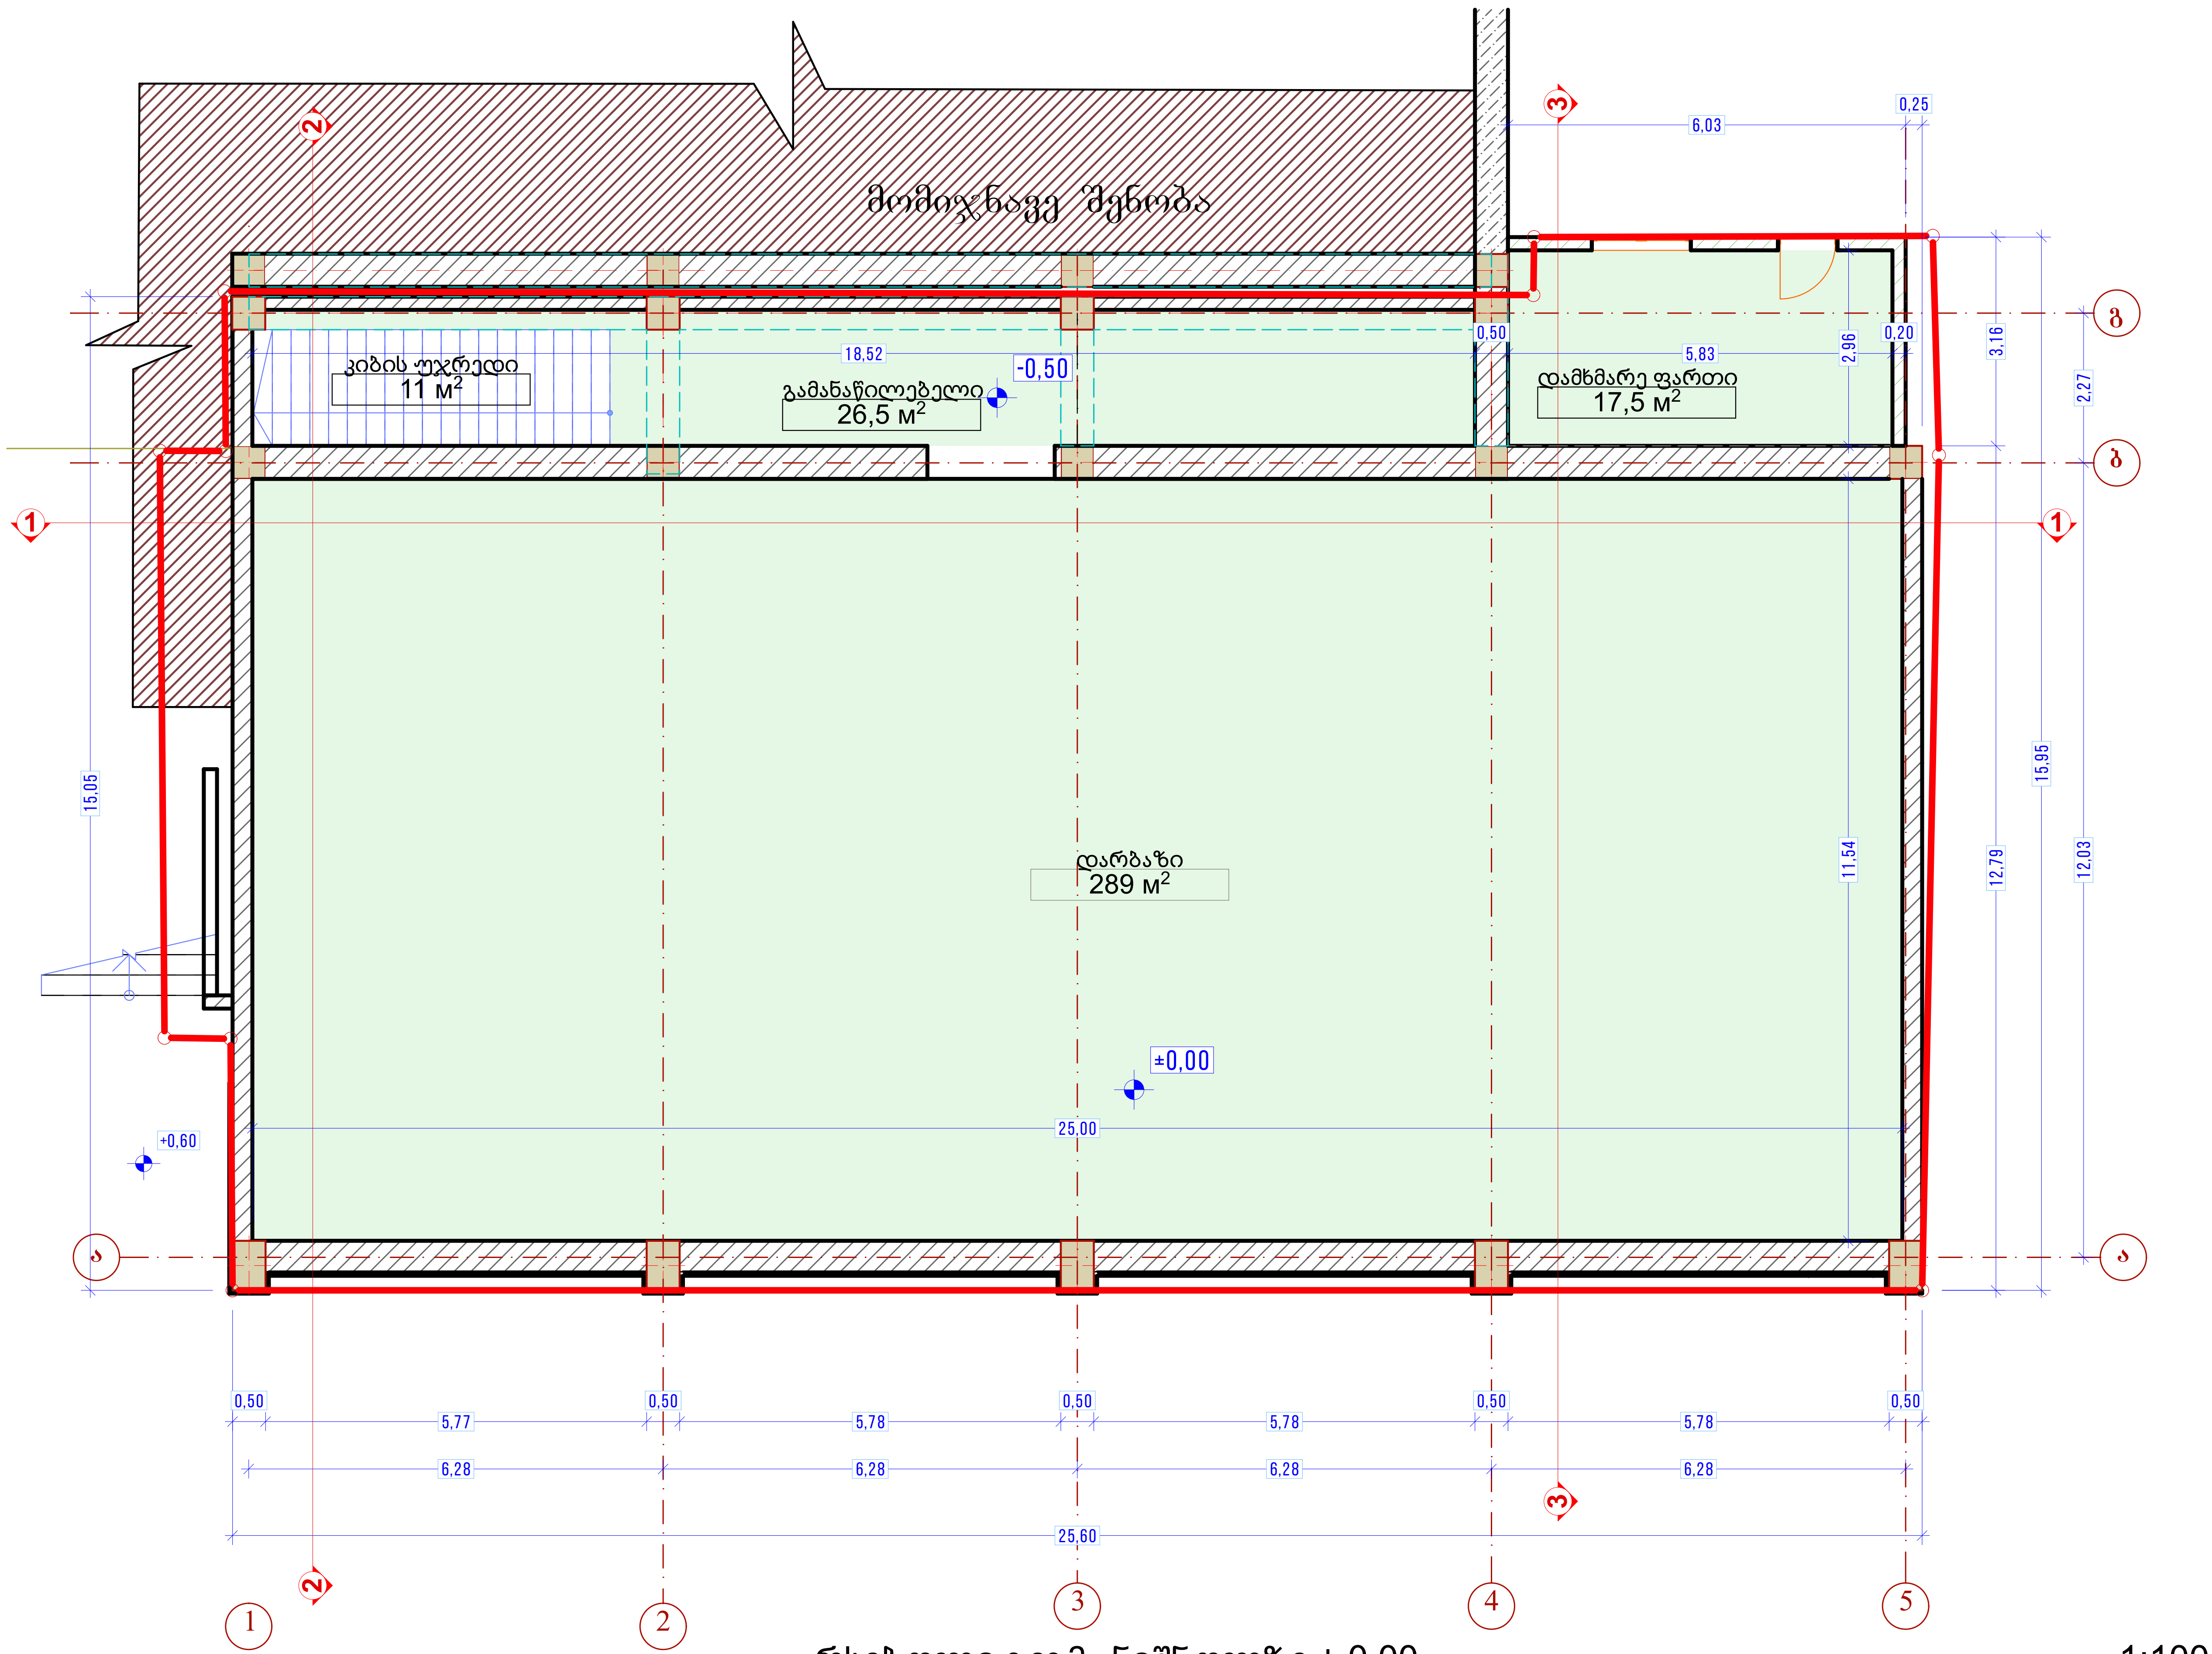

არსებული გეგმა ნიშნულზე ± 0,00 1:100

უჩა-უჩავას
არქიტექტურული სააგენტო
ფალიაშვილი ქ. № 39 , თბილისი
მობ .: + 995 555 361 601
www. ucha-uchava.agency
info@ucha-uchava.agency

ექსპლიკაცია

დამკვეთი
CLIENT
შპს "ბრეინ ფიტი"

მომსახურების სტადია
service packet
არქიტექტურული პროექტი

პროექტის დასახელება
PROJECT NAME
ფიტნეს კლუბი

პირობითი აღნიშვნები

პროექტის მისამართი
PROJECT ADDRESS
მიცკევიჩის ქუჩის და კუტუზოვის კუთხე
#19
ს/კ : 01.10.14.029.044

შემსრულებელი
author

თანამდებობა	სახელი,გვარი	ხელმოწერა
დირექტორი	უ.უჩავა	
მთ. არქიტექტორი	უ.უჩავა	
დიზაინერი		
არქიტექტორი	გ.ქარცივაძე	
არქიტექტორი		

თარიღი
DATE
29.08.2018

ნახაზის დასახელება
TITLE
არსებული გეგმა ნიშნულზე
±0,00

მასშტაბი
SCALE
1:100

ფურცლის №
SHEET No.
12

ფორმატი
PAPER SIZE
A3

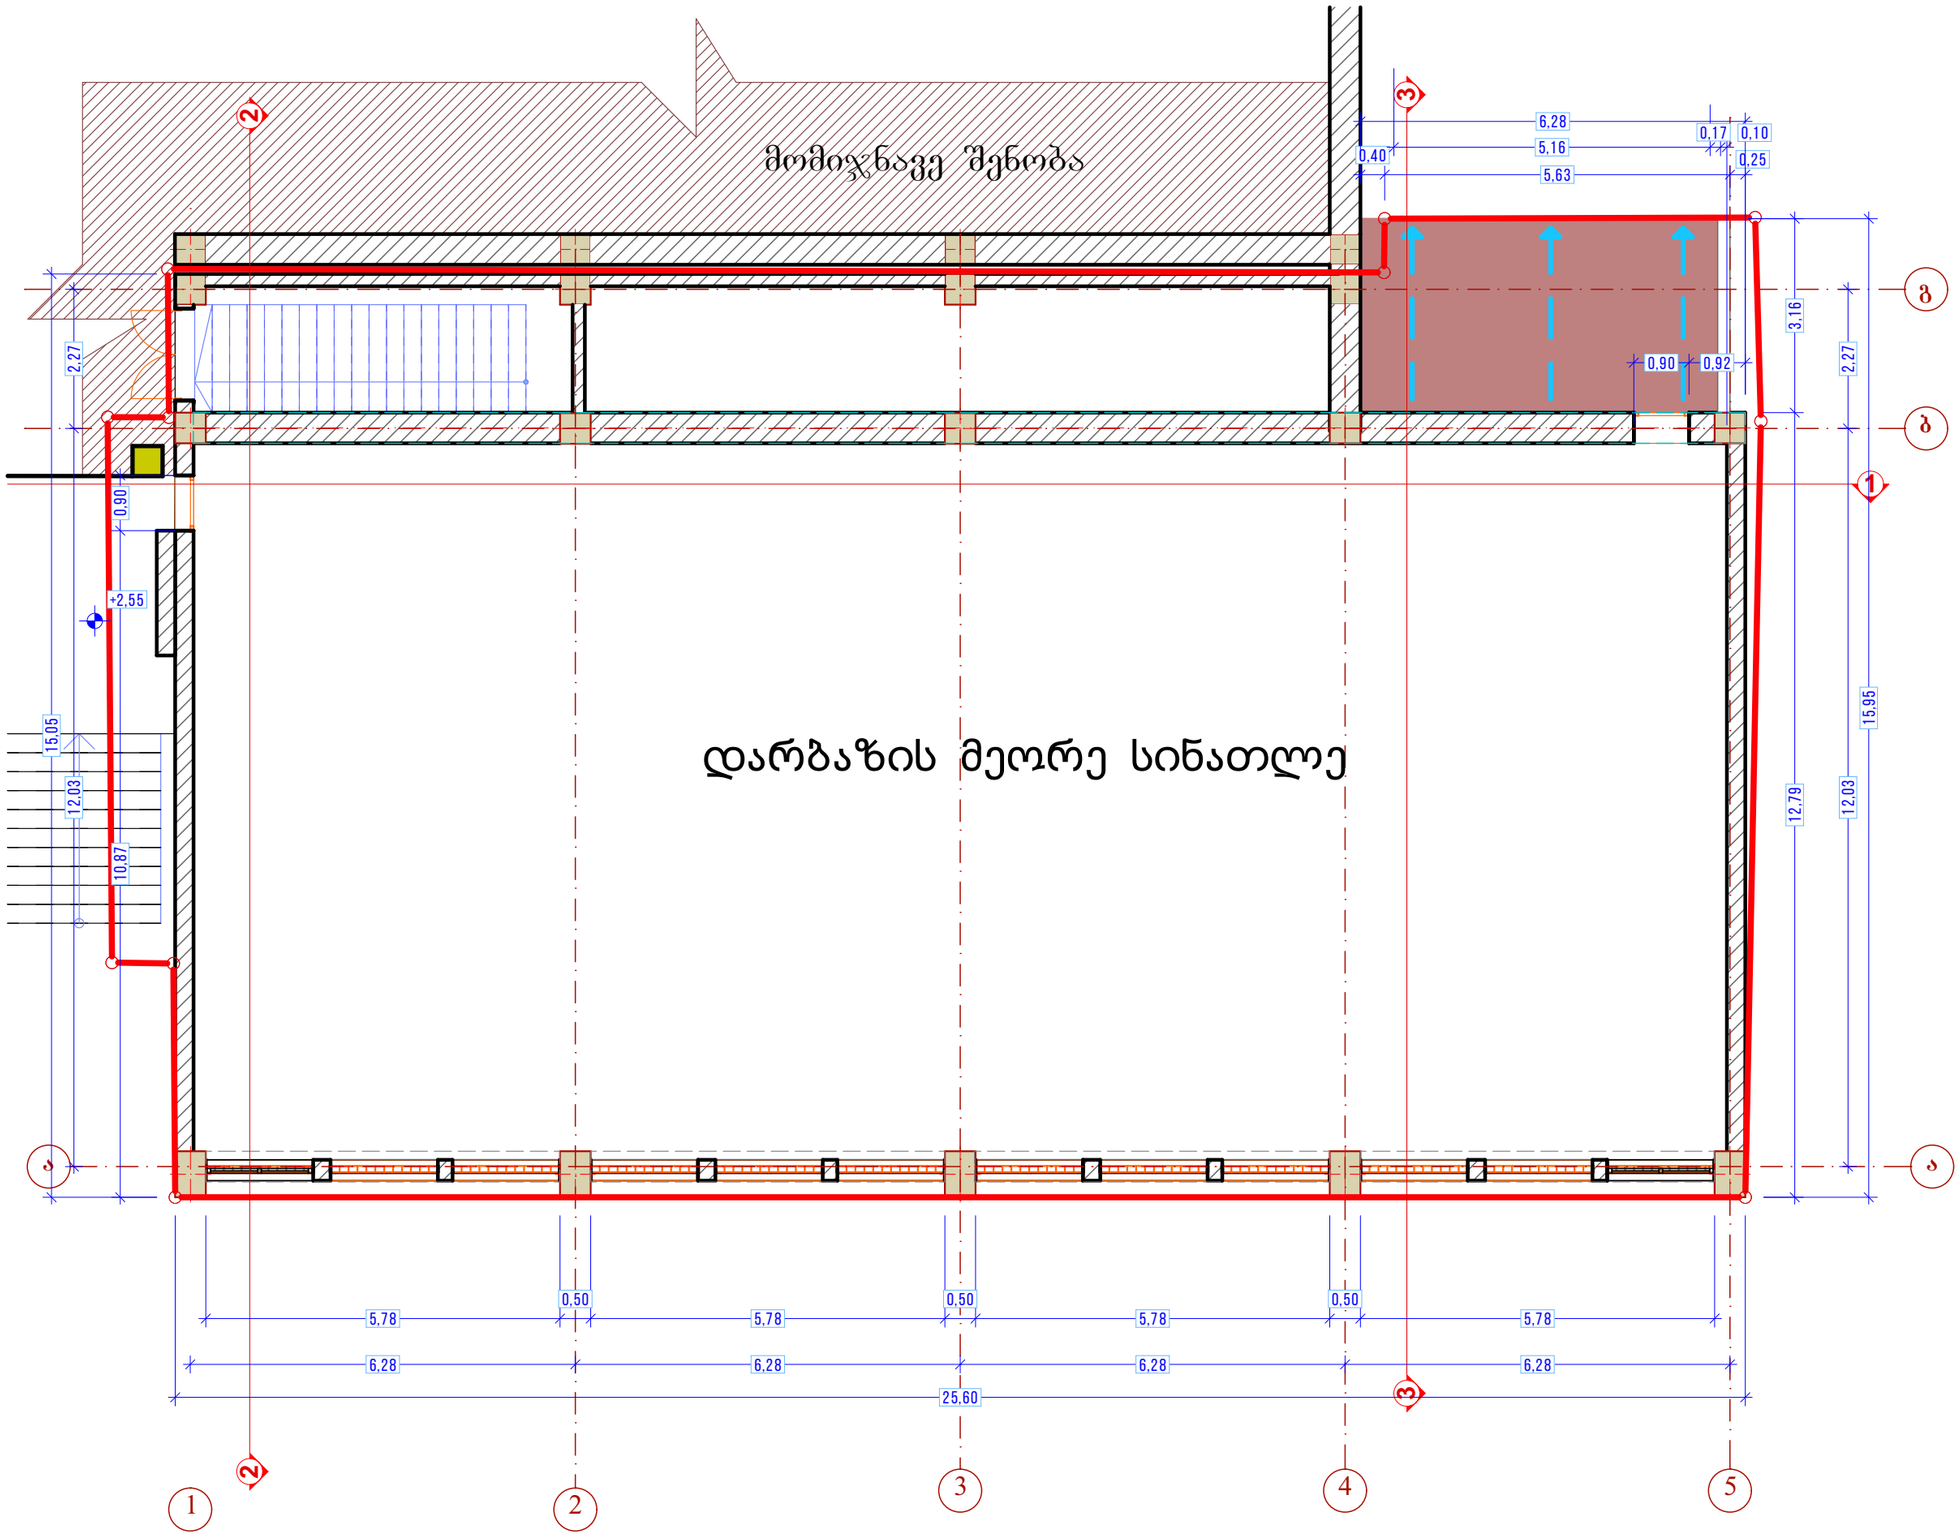

2. არსებული გეგმა ნიშნულზე + 2,55 1:100

უჩა-უჩავა
არქიტექტურული სააგენტო
ფალიაშვილი ქ. № 39 , თბილისი
მობ.: +995 555 361 601
www. ucha-uchava.agency
info@ucha-uchava.agency

ექსკლუზიური

დამკვეთი
CLIENT
შპს "ბრეინ ფიტი"

მომსახურების სტადია
service packet
არქიტექტურული პროექტი

პროექტის დასახელება
PROJECT NAME
ფიტნეს კლუბი

პირობითი აღნიშვნები

პროექტის მისამართი
PROJECT ADDRESS
მიხეილის ქუჩის და კუნძულოვის კუთხე
#19
ს/კ: 01.10.14.029.044

მშენებელი
author

თანამფლობა	სახელი,გვარი	ხელმოწერა
მრჩეველი	უჩავა	
მთ. არქიტექტორი	უჩავა	
მიზანი		
არქიტექტორი	გ.ქარიშვაძე	
არქიტექტორი		

თარიღი
DATE
29.08.2018

ნახაზის დასახელება
TITLE
არსებული გეგმა ნიშნულზე
+2,55

მასშტაბი
SCALE
1:100

ფურცლის №
SHEET No.
13

ფორმატი
PAPER SIZE
A3

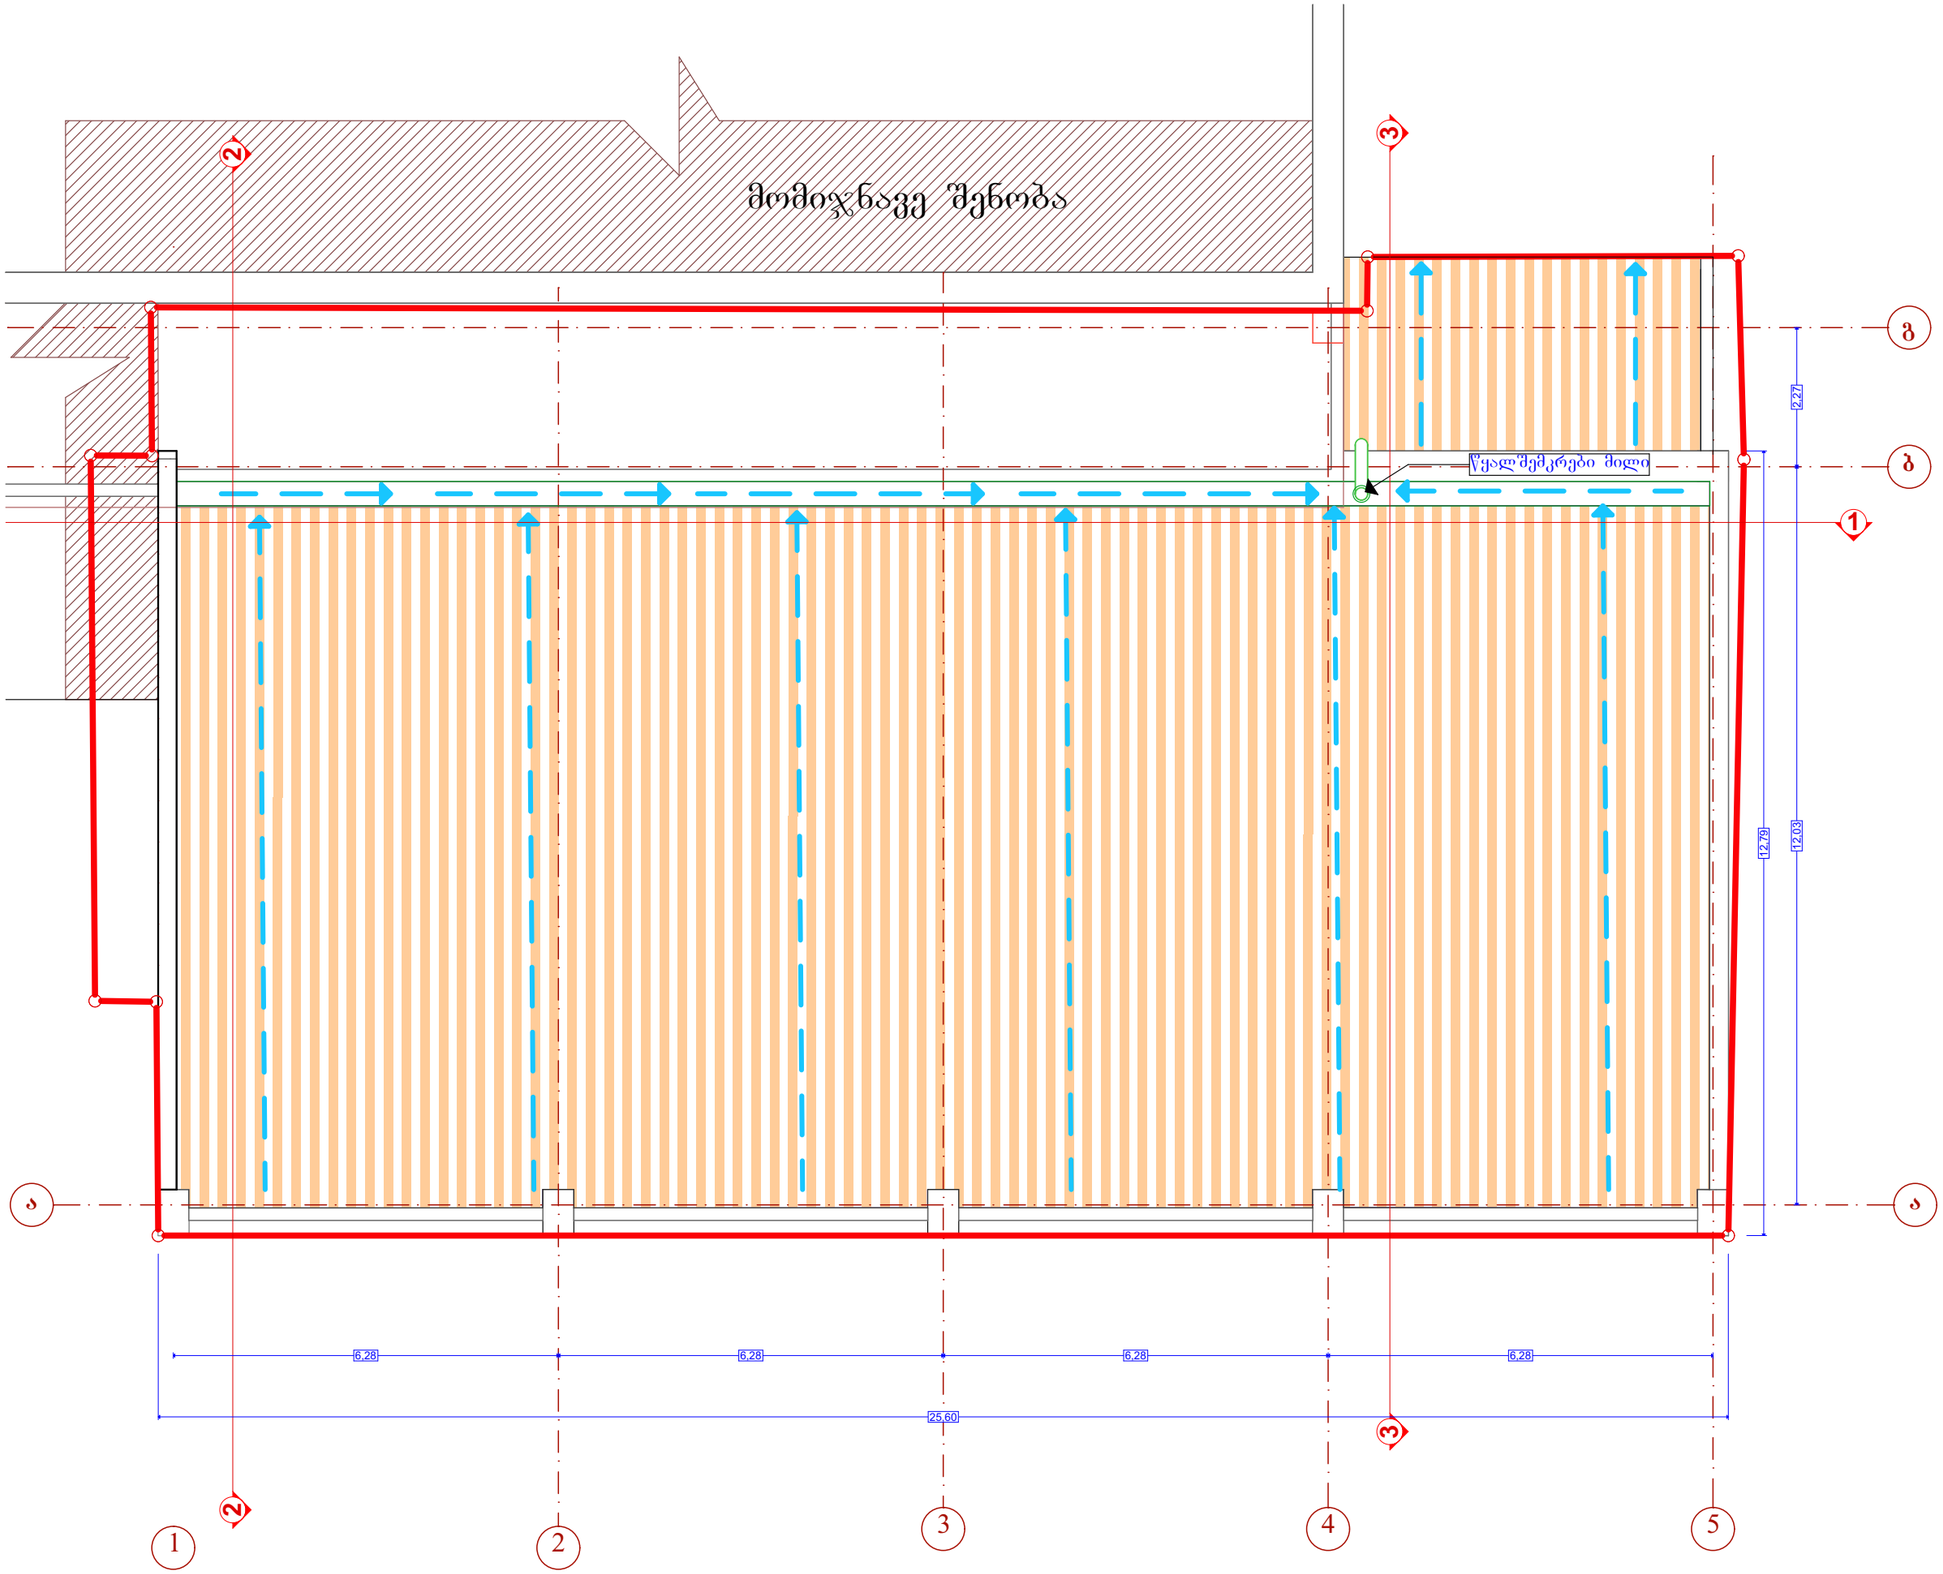

არსებული სახურავის გეგმა

1:100

უჩა-უჩავა
არქიტექტურული სააგენტო
ფალიაშვილი ქ. № 39 , თბილისი
მობ.: +995 555 361 601
www. ucha-uchava.agency
info@ucha-uchava.agency

ექსკლუზივია

დამკვეთი
CLIENT
შპს "ბრეინ ფიტი"

მომსახურების სტადია
service packet
არქიტექტურული პროექტი

პროექტის დასახელება
PROJECT NAME
ფიტნეს კლუბი

პირობითი აღნიშვნები

პროექტის მისამართი
PROJECT ADDRESS
მიხეილიშის ქუჩის და კუნძულოვის კუთხე
#19
ს/კ: 01.10.14.029.044

მშენებლები
author

თანამდებობა	სახელი,გვარი	ხელმოწერა
ხელმძღვანელი	უ.უჩავა	
მთ. არქიტექტორი	უ.უჩავა	
ხელმძღვანელი		
არქიტექტორი	მ.ქარცივაძე	
არქიტექტორი		

თარიღი
DATE
29.08.2018

ნახაზის დასახელება
TITLE
არსებული სახურავის გეგმა

მასშტაბი
SCALE
1:100

ფურცლის №
SHEET No.
14

ფორმატი
PAPER SIZE
A3

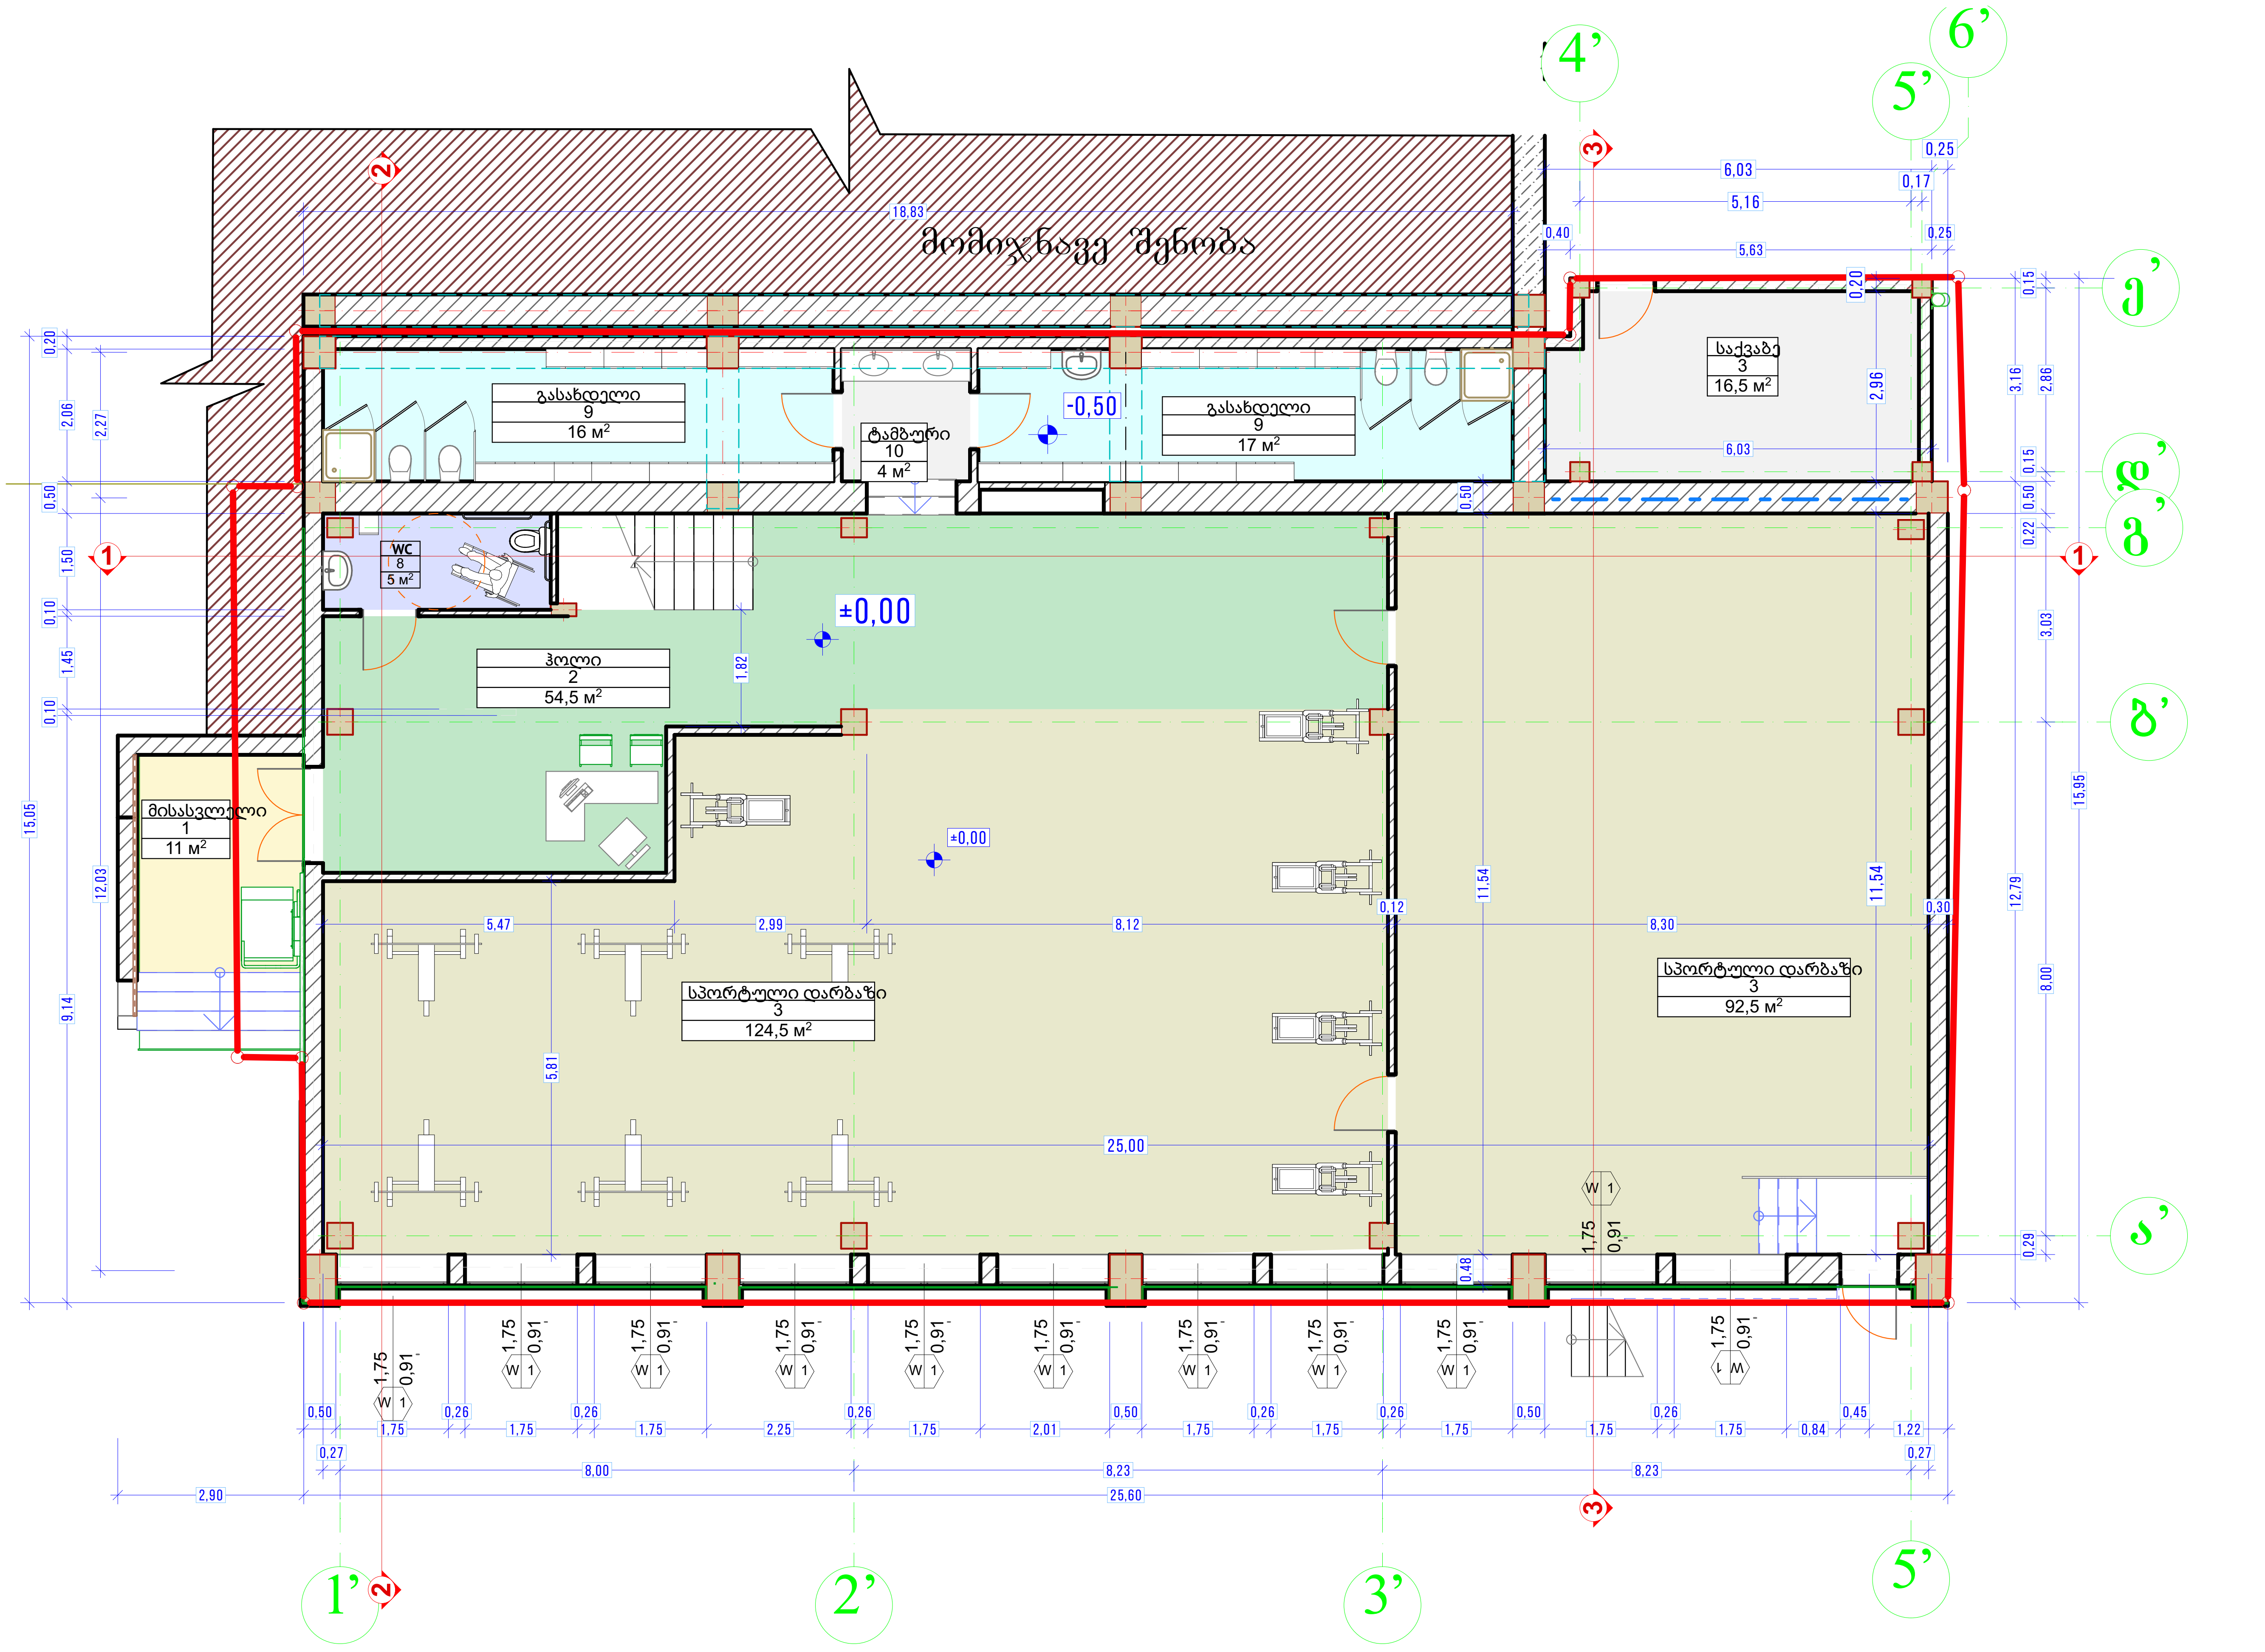

საპროექტო გეგმა ნიშნულზე ±0,00

1:100

უჩა-უჩავას
არქიტექტურული სააგენტო
ფალიაშვილი ქ. № 39 , თბილისი
მობ.: + 995 555 361 601
www. ucha-uchava.agency
info@ucha-uchava.agency

ექსპლიკაცია

1	მისასვლელი	11,12
2	ჰოლი	54,60
3	საქვაბე	16,60
3	სპორტული დარბაზი	92,29
3	სპორტული დარბაზი	124,56
8	WC	5,20
9	გასახდელი	16,18
9	გასახდელი	16,99
10	ტამბური	4,11
		341,65 м²

დამკვეთი
CLIENT
შპს "ბრეინ ფიტი"

მომსახურების სტადია
service packet
არქიტექტურული პროექტი

პროექტის დასახელება
PROJECT NAME
ფიტნეს კლუბი

პირობითი აღნიშვნები

პროექტის მისამართი
PROJECT ADDRESS
მიცკევიჩის ქუჩის და კუტუზოვის კუთხე
#19
ს/კ : 01.10.14.029.044

შემსრულებელი
author

თანამდებობა	სახელი,გვარი	ხელმოწერა
დირექტორი	უ.უჩავა	
მთ. არქიტექტორი	უ.უჩავა	
დიზაინერი		
არქიტექტორი	გ.ქარცივაძე	
არქიტექტორი		

თარიღი
DATE
29.08.2018

ნახაზის დასახელება
TITLE საპროექტო გეგმა ნიშნულზე
±0,00

მასშტაბი
SCALE
1:100, 1:1

ფურცლის №
SHEET No.
15

ფორმატი
PAPER SIZE
A3

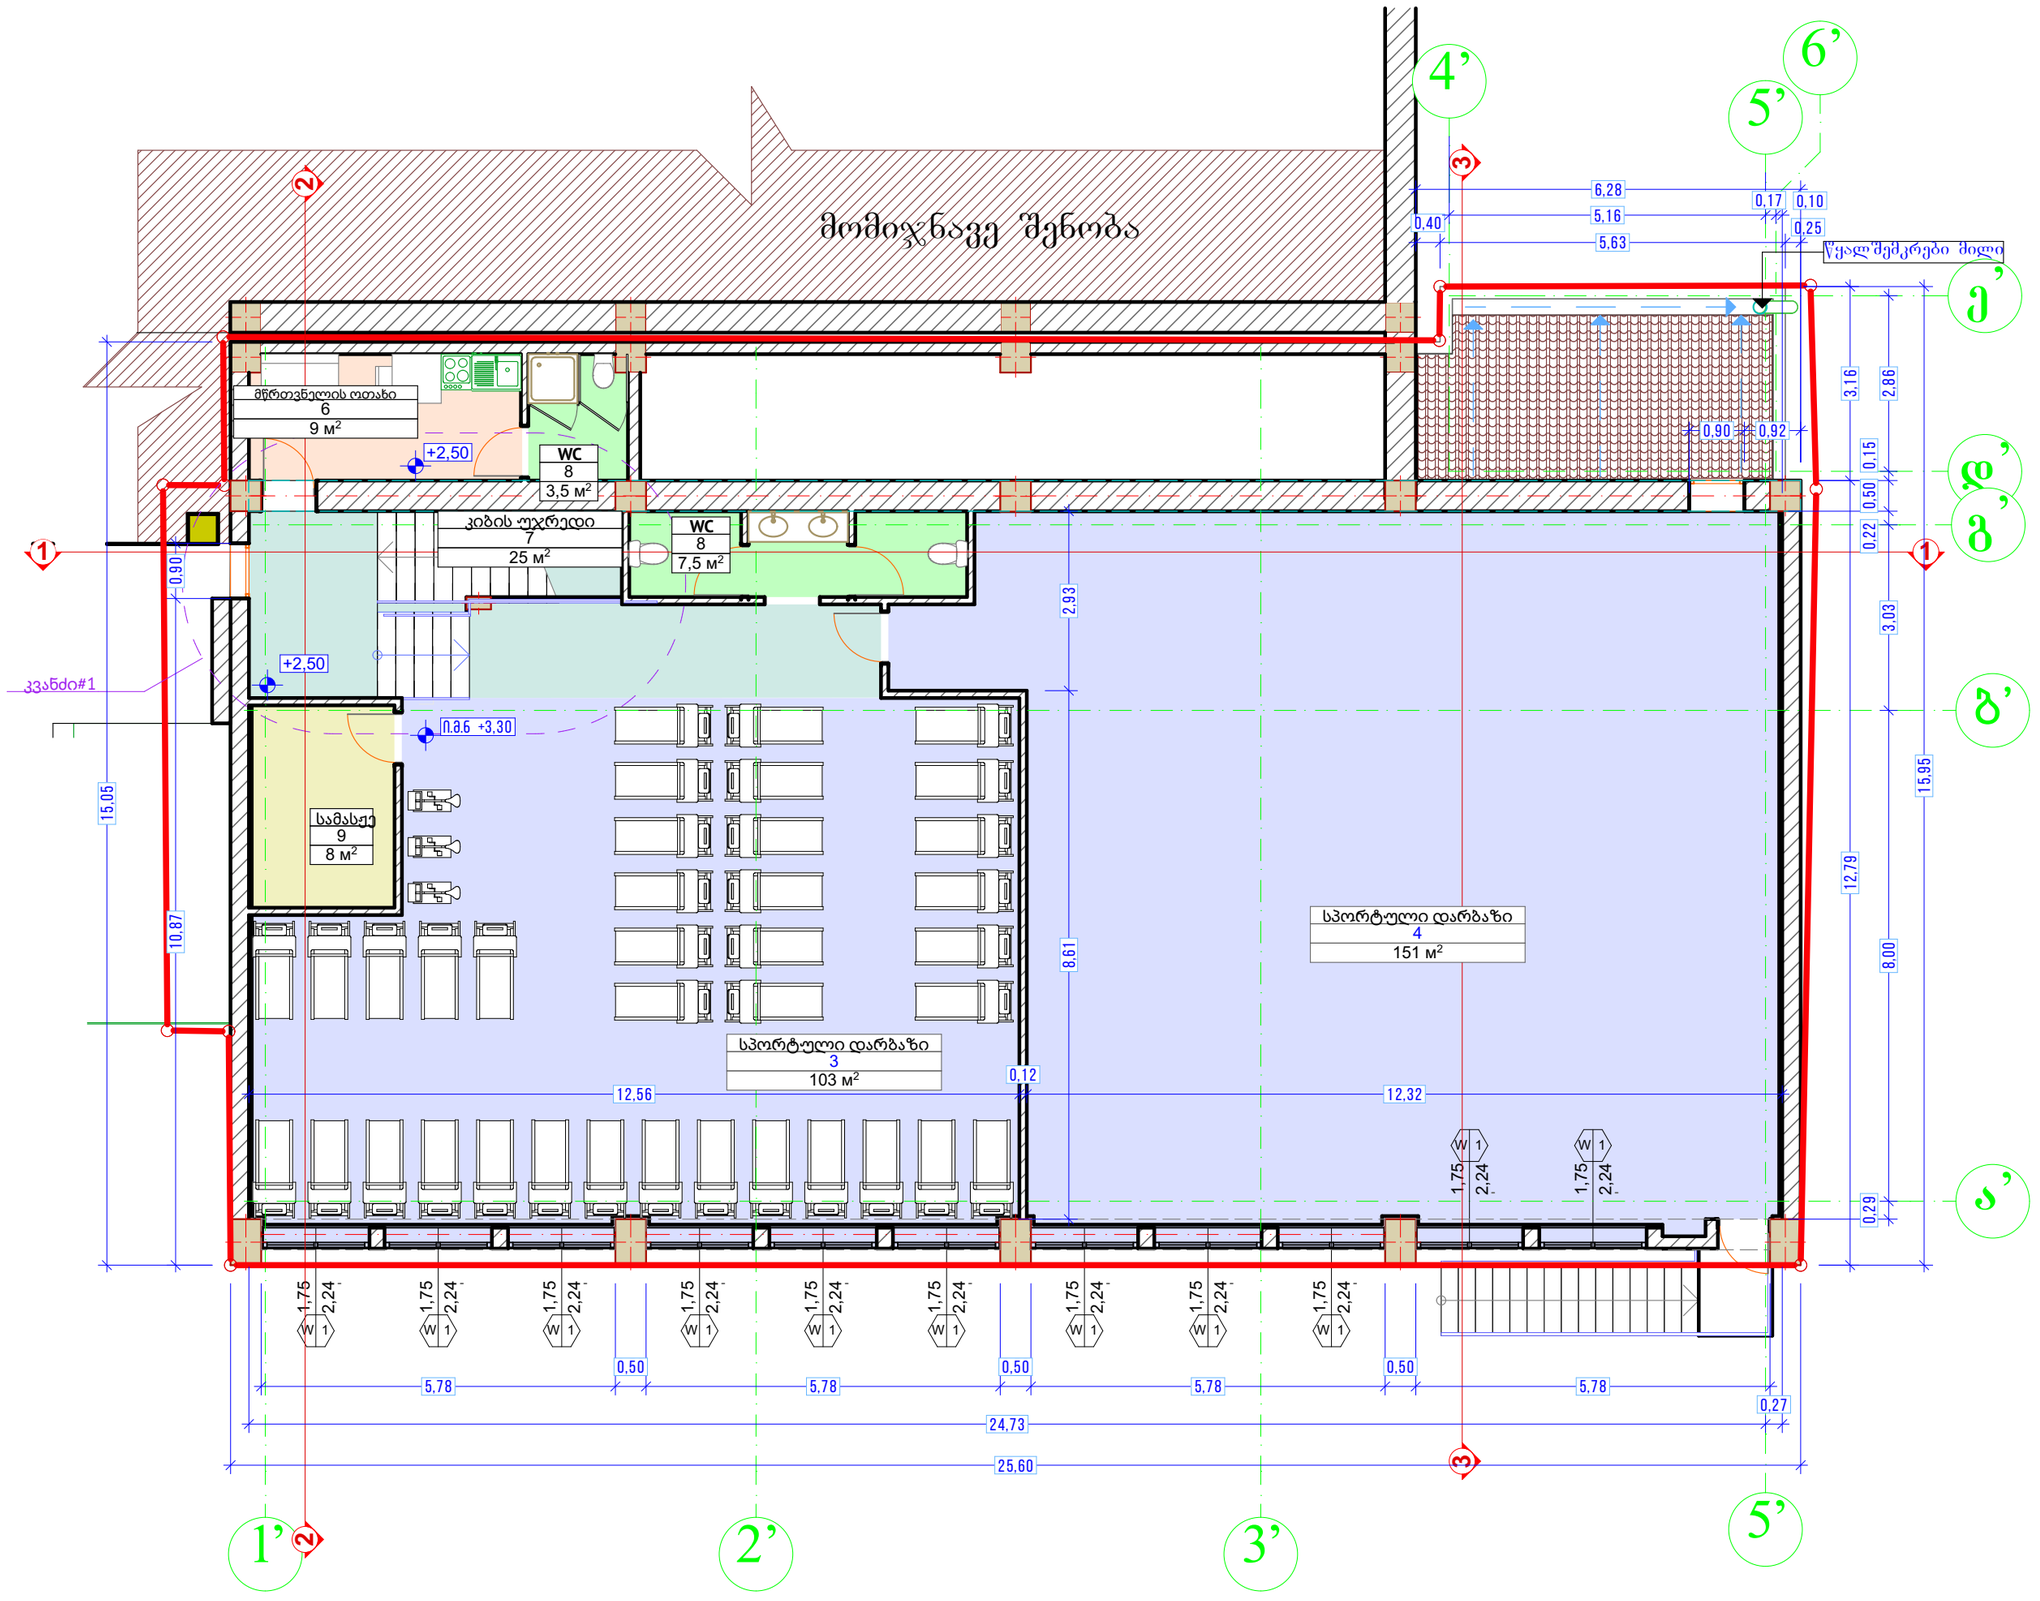

2. საპროექტო გეგმა ნიშნულზე +3,30 1:100

უჩა-უჩავა
არქიტექტურული სააგენტო
ფალიაშვილი ქ. № 39 , თბილისი
მობ.: +995 555 361 601
www. ucha-uchava.agency
info@ucha-uchava.agency

ექსპლიკაცია

3	სპორტული დარბაზი	103,08
4	სპორტული დარბაზი	151,16
6	მწრთვნელის ოთახი	9,12
7	კიბის უჯრედი	24,94
8	WC	3,29
8	WC	7,71
9	სამასაჟე	7,84
		307,14 მ²

დამკვეთი
CLIENT
შპს "ბრეინ ფიტი"

მომსახურების სტადია
service packet
არქიტექტურული პროექტი

პროექტის დასახელება
PROJECT NAME
ფიტნეს კლუბი

პროექტის მისამართი
PROJECT ADDRESS
მიხეილის ქუჩის და კუტუზოვის ქუჩის კვეთა
#19
ს/კ: 01.10.14.029.044

მშენებელი
author

თანამდებობა	სახელი,გვარი	ხელმოწერა
დირექტორი	უ.უჩავა	
მთ. არქიტექტორი	უ.უჩავა	
დიზაინერი		
არქიტექტორი	გ.ქარცივაძე	
არქიტექტორი		

თარიღი
DATE 29.08.2018

ნახაზის დასახელება
TITLE საპროექტო გეგმა ნიშნულზე +3,30

მასშტაბი
SCALE 1:100, 1:1

ფურცლის №
SHEET No. 16

ფორმატი
PAPER SIZE A3

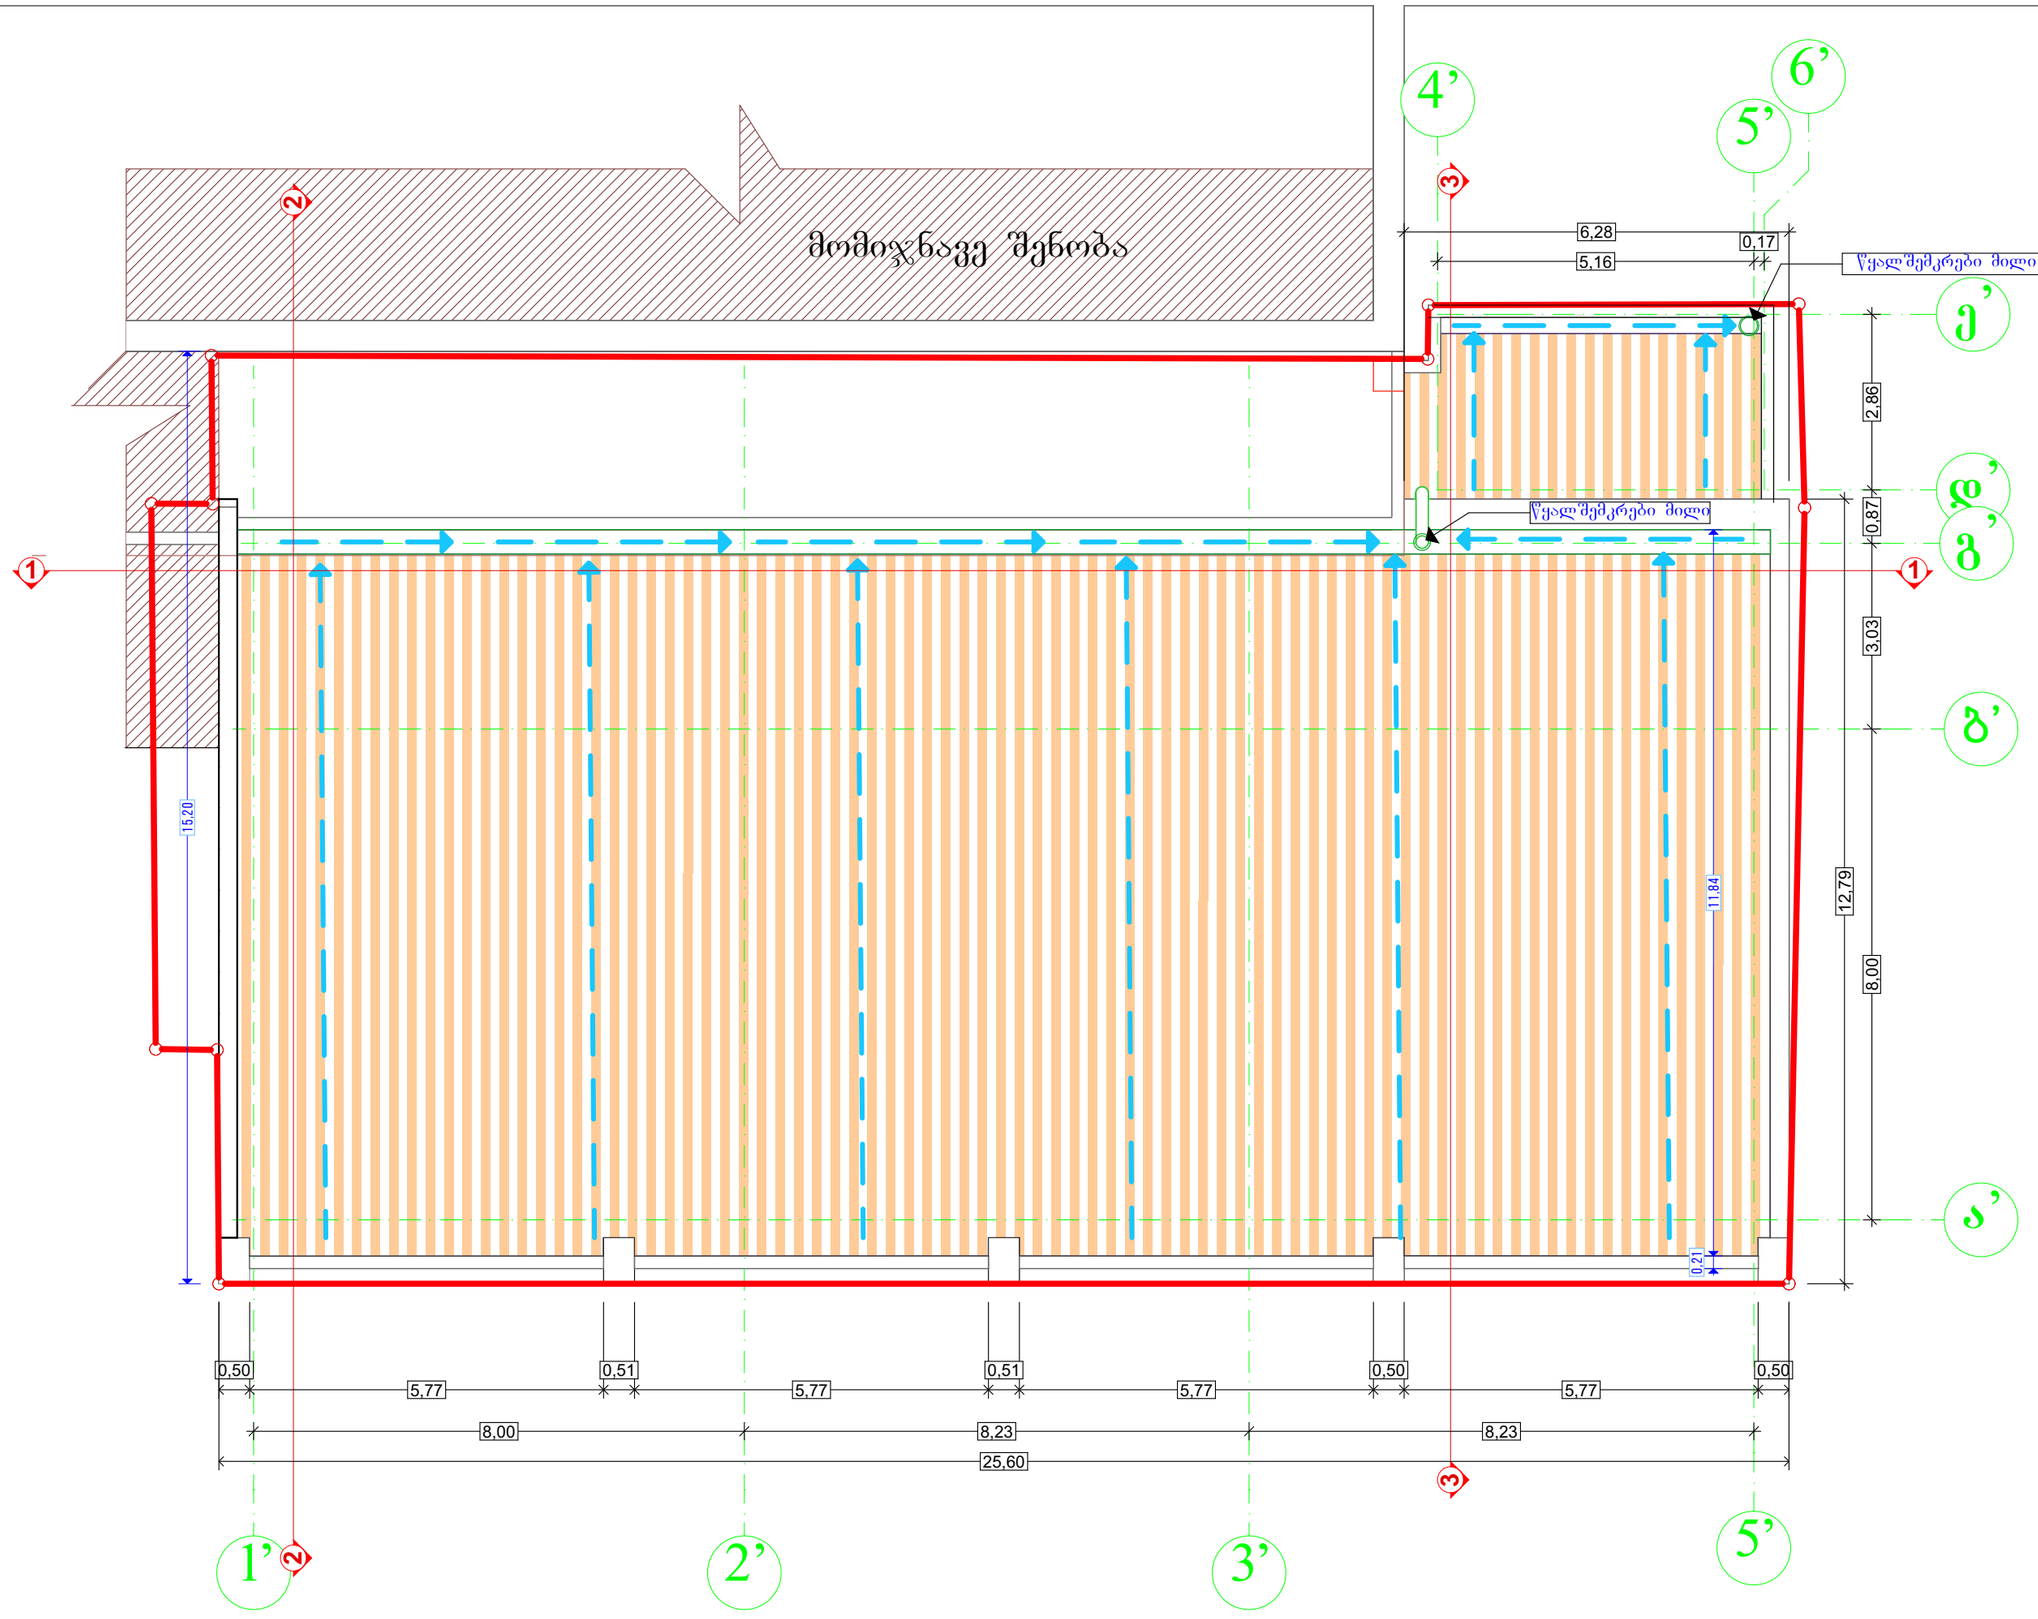

საპროექტო სახურავის გეგმა

1:100

უჩა-უჩავა
არქიტექტურული სააგენტო
ფაღიაშვილი ქ. № 39 , თბილისი
მობ.: +995 555 361 601
www. ucha-uchava.agency
info@ucha-uchava.agency

ექსპერტიზა

დამკვეთი
CLIENT
შპს "ბრეინ ფიტი"

მომსახურების სტადია
service packet
არქიტექტურული პროექტი

პროექტის დასახელება
PROJECT NAME
ფიტნეს კლუბი

პირობითი აღნიშვნები

პროექტის მისამართი
PROJECT ADDRESS
მიხეილის ქუჩის და კუტუზოვის ქუთხე
#19
ს/კ: 01.10.14.029.044

შემსრულებელი
author

თანამდებობა	სახელი,გვარი	ხელმოწერა
არქიტექტორი	უ.უჩავა	
მმ. არქიტექტორი	უ.უჩავა	
დიზაინერი		
არქიტექტორი	გ.ქარცივაძე	
არქიტექტორი		

თარიღი
DATE
29.08.2018

ნახაზის დასახელება
TITLE
საპროექტო სახურავის გეგმა

მასშტაბი
SCALE
1:100

ფურცლის №
SHEET No.
17

ფორმატი
PAPER SIZE
A3