# W r i l i 1-1 m 1:100

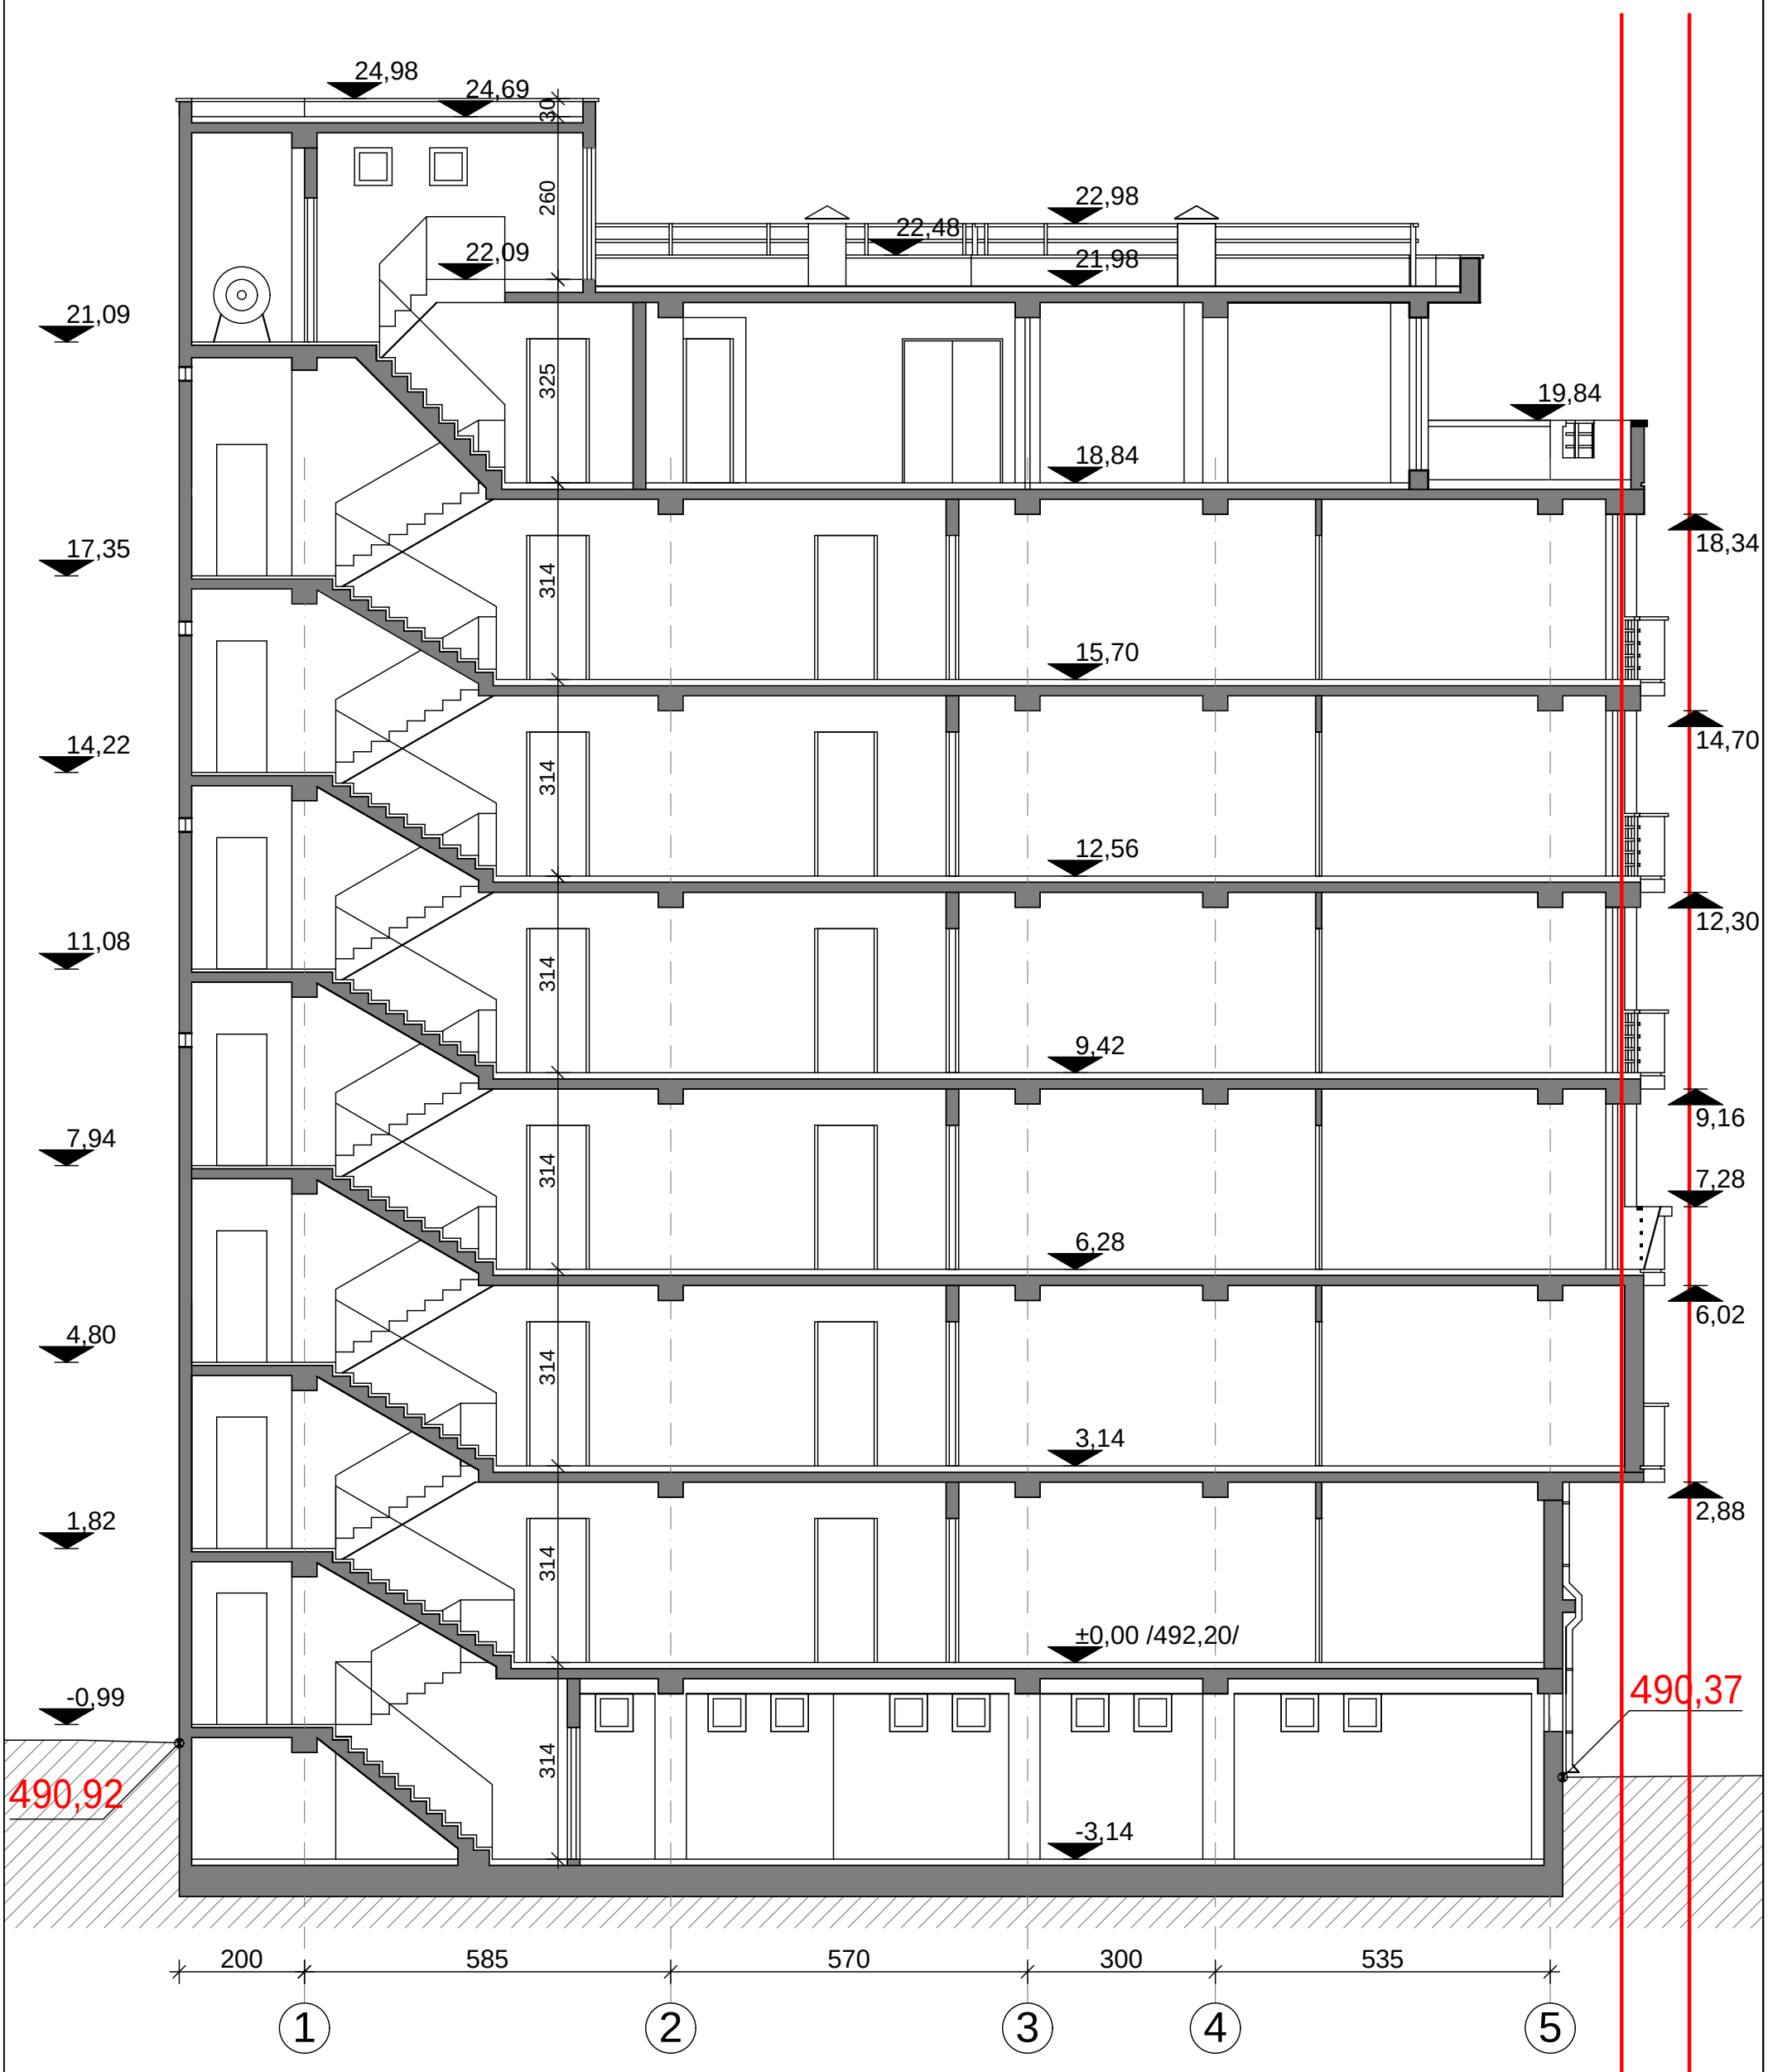


| | | | | | | | |
|---|---|---|---|---|---|---|---|
| direqtori | | l. abdalaZe | sac. saxli al. yazbegis #34-Si | | | | |
| pr. avtorebi | | v. reviSvili | | | | | |
| | | l. abdalaZe | Wrili 1-1 m 1:100 | | | | |
| | | r. gersamia | | | | | |
| | | | stadia | furc. | furc-bi | dakv. # | olimpi |
| Seasrula | | i. reviSvili | m.p. | 13 | 20 | 41/12 | S.p.s. studio |

# Wrili 2-2 m 1:200

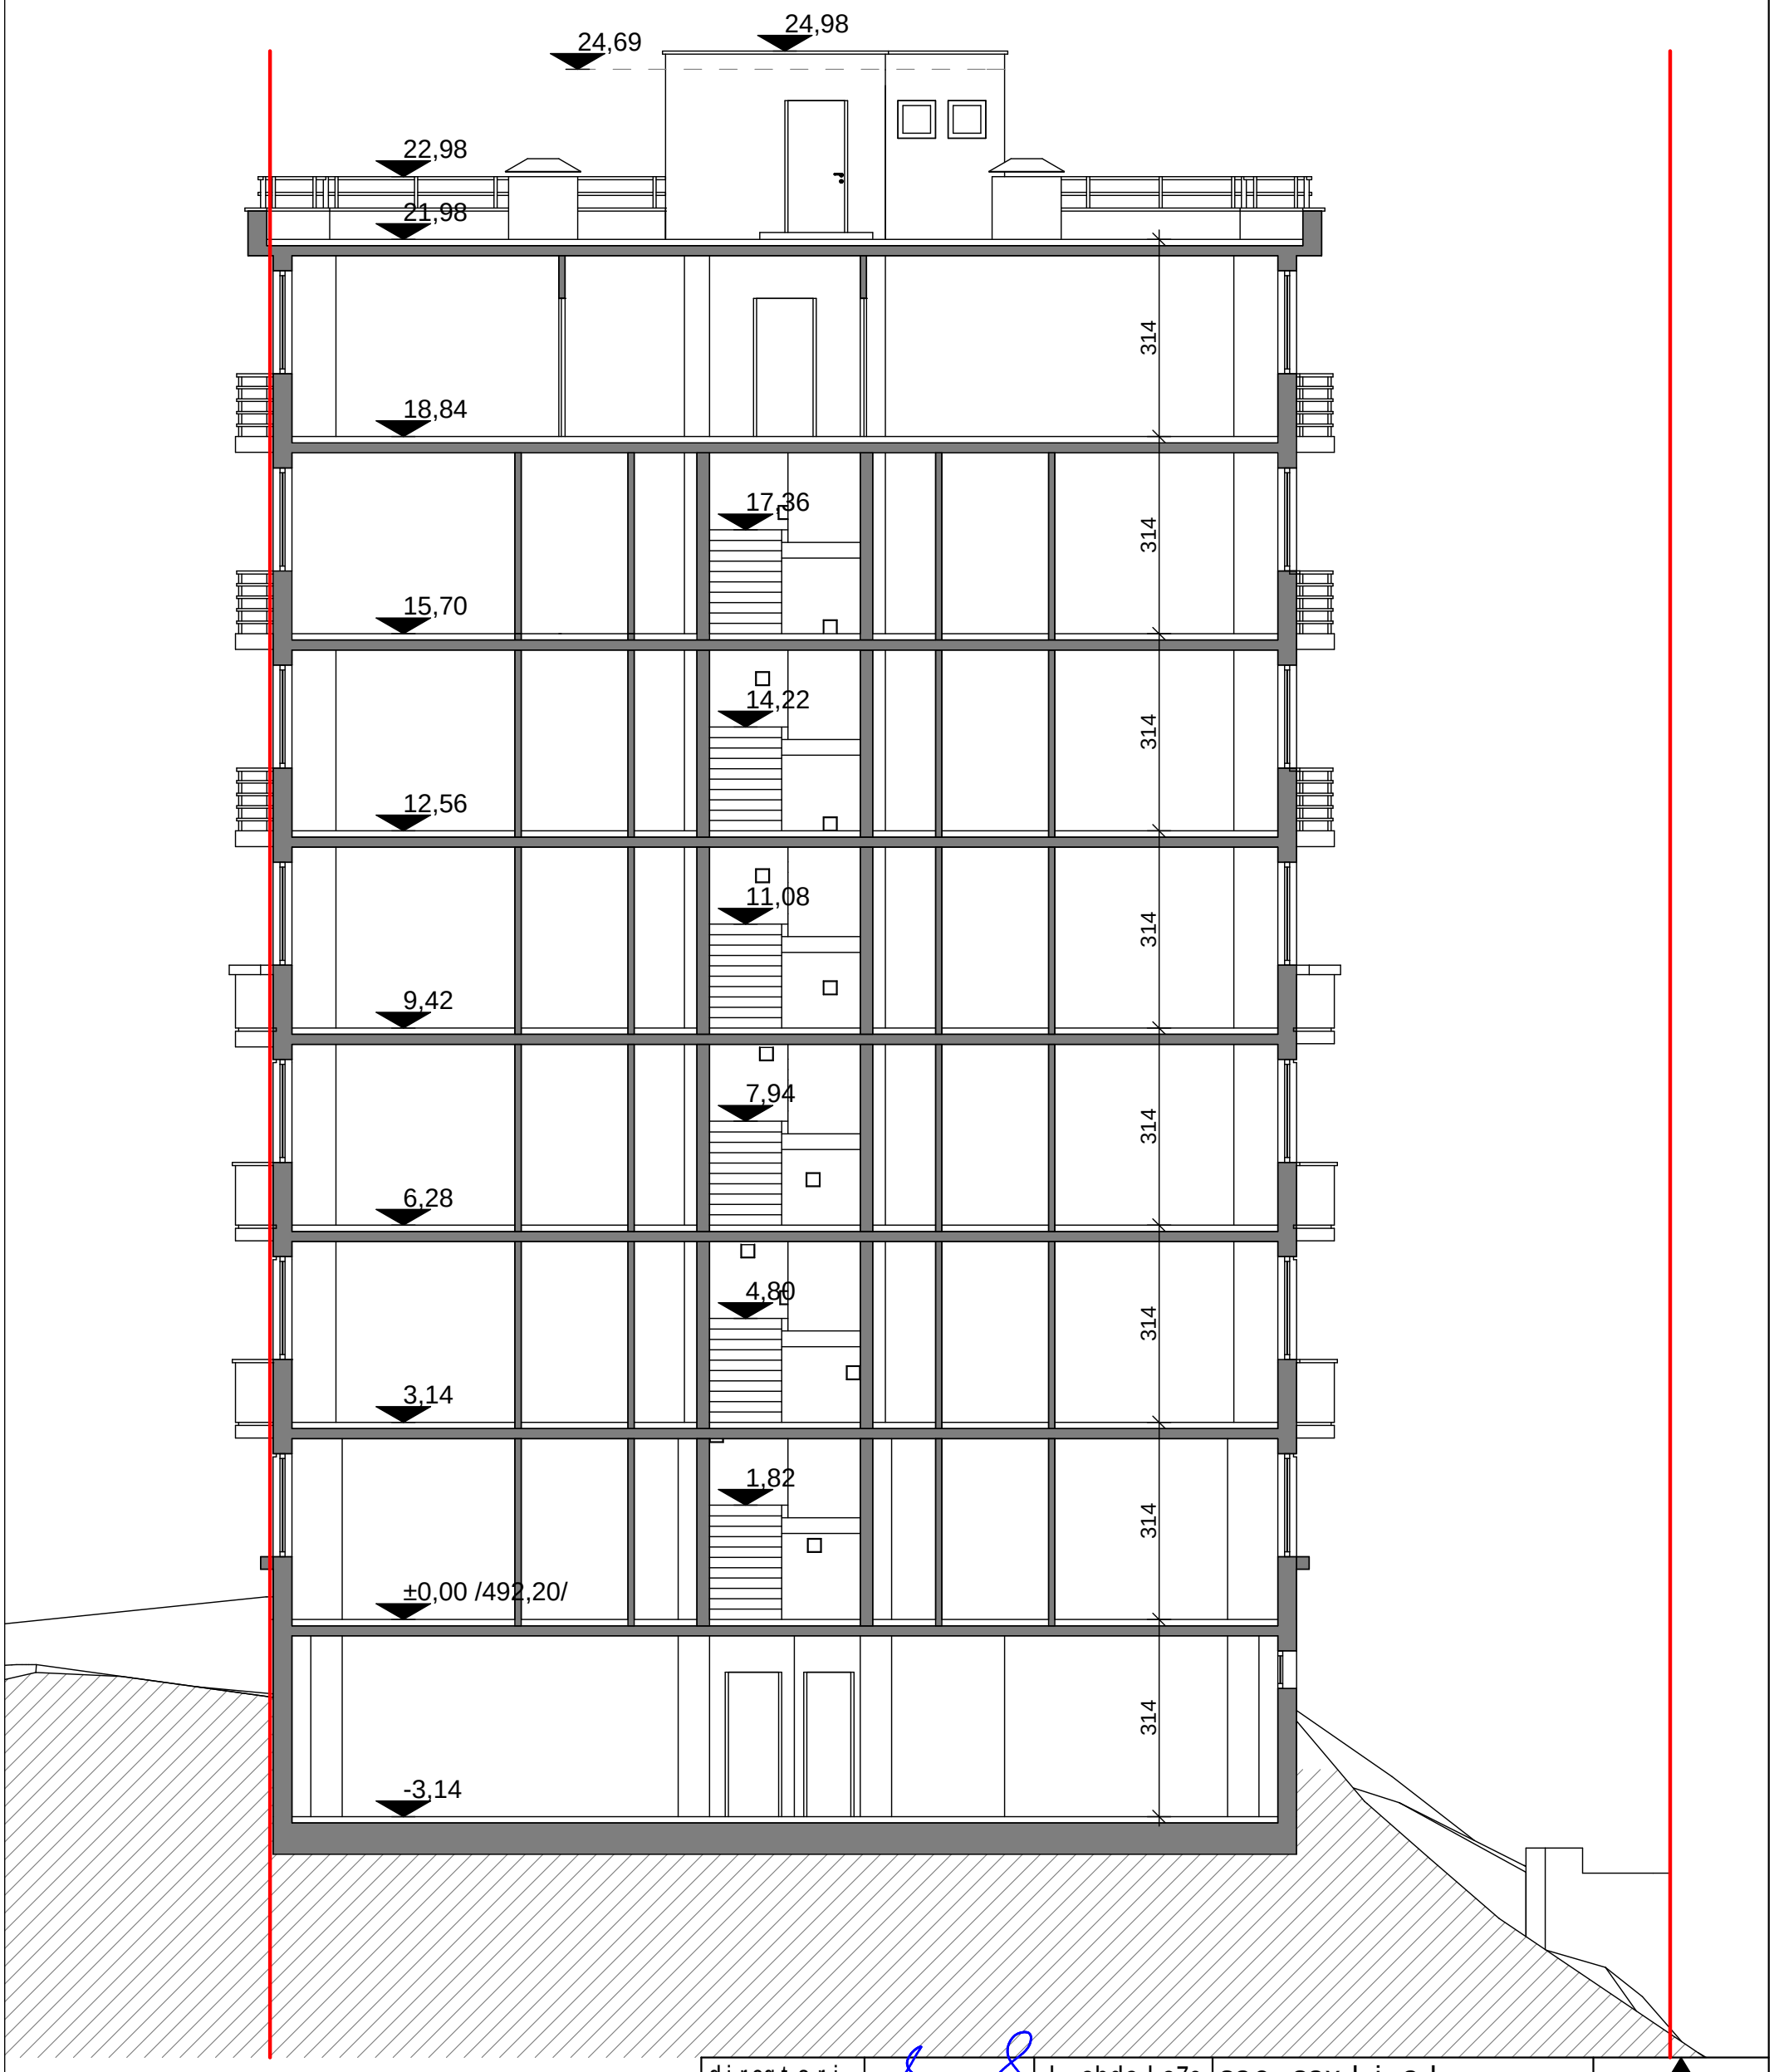


| | | | | | | | |
|---|---|---|---|---|---|---|---|
| direqtori | | l. abdalaZe | sac. saxli al. yazbegis #34-Si | | | | olimpi |
| pr. avtorebi | | v. reviSvili | | | | | |
| | | l. abdalaZe | Wrili 2-2 m 1:200 | | | | |
| | | r. gersamia | | | | | |
| | | | stadia | furc. | furc-bi | dakv. # | |
| Seasrula | | i. reviSvili | m.p. | 19 | 20 | 41/12 | S.p.s. studio |