


სიმაღლის განმსაზღვრელი წერტილი ∨=0,3
საპარკინგო საზღვარი
პროექტირებული პროექტით გათვალისწინებული სიმაღლის განმსაზღვრელი ხეივნების ჭრილი
სიმაღლის განმსაზღვრელი ხეივნის ∨=0,3
სიმაღლის განმსაზღვრელი ხეივნის ∨=0,3
+39,810
+35,810
+37,010
10,439
+35,010
+32,010
+27,760
+27,060
+24,260
+20,960
+17,560
+14,160
+10,760
+7,360
+3,960
+0,000
-3,300
-6,450
-10,450
6,593
43,210
11,200
R 10,000
1,400
4,750
1,450
5,400
6,800
3,000
30,380
H=L : 0,3= 10946 : 0,3= 36,49 მ.
H-- საანგარიშო სიმაღლე
L-- საპარკინგო ხაზიდან სახლის გარე კედლამდე მანძილი

პორეჟტირებული პროექტით გათვალისწინებული სიმაღლის განმსაზღვრელი სხივების სქემა

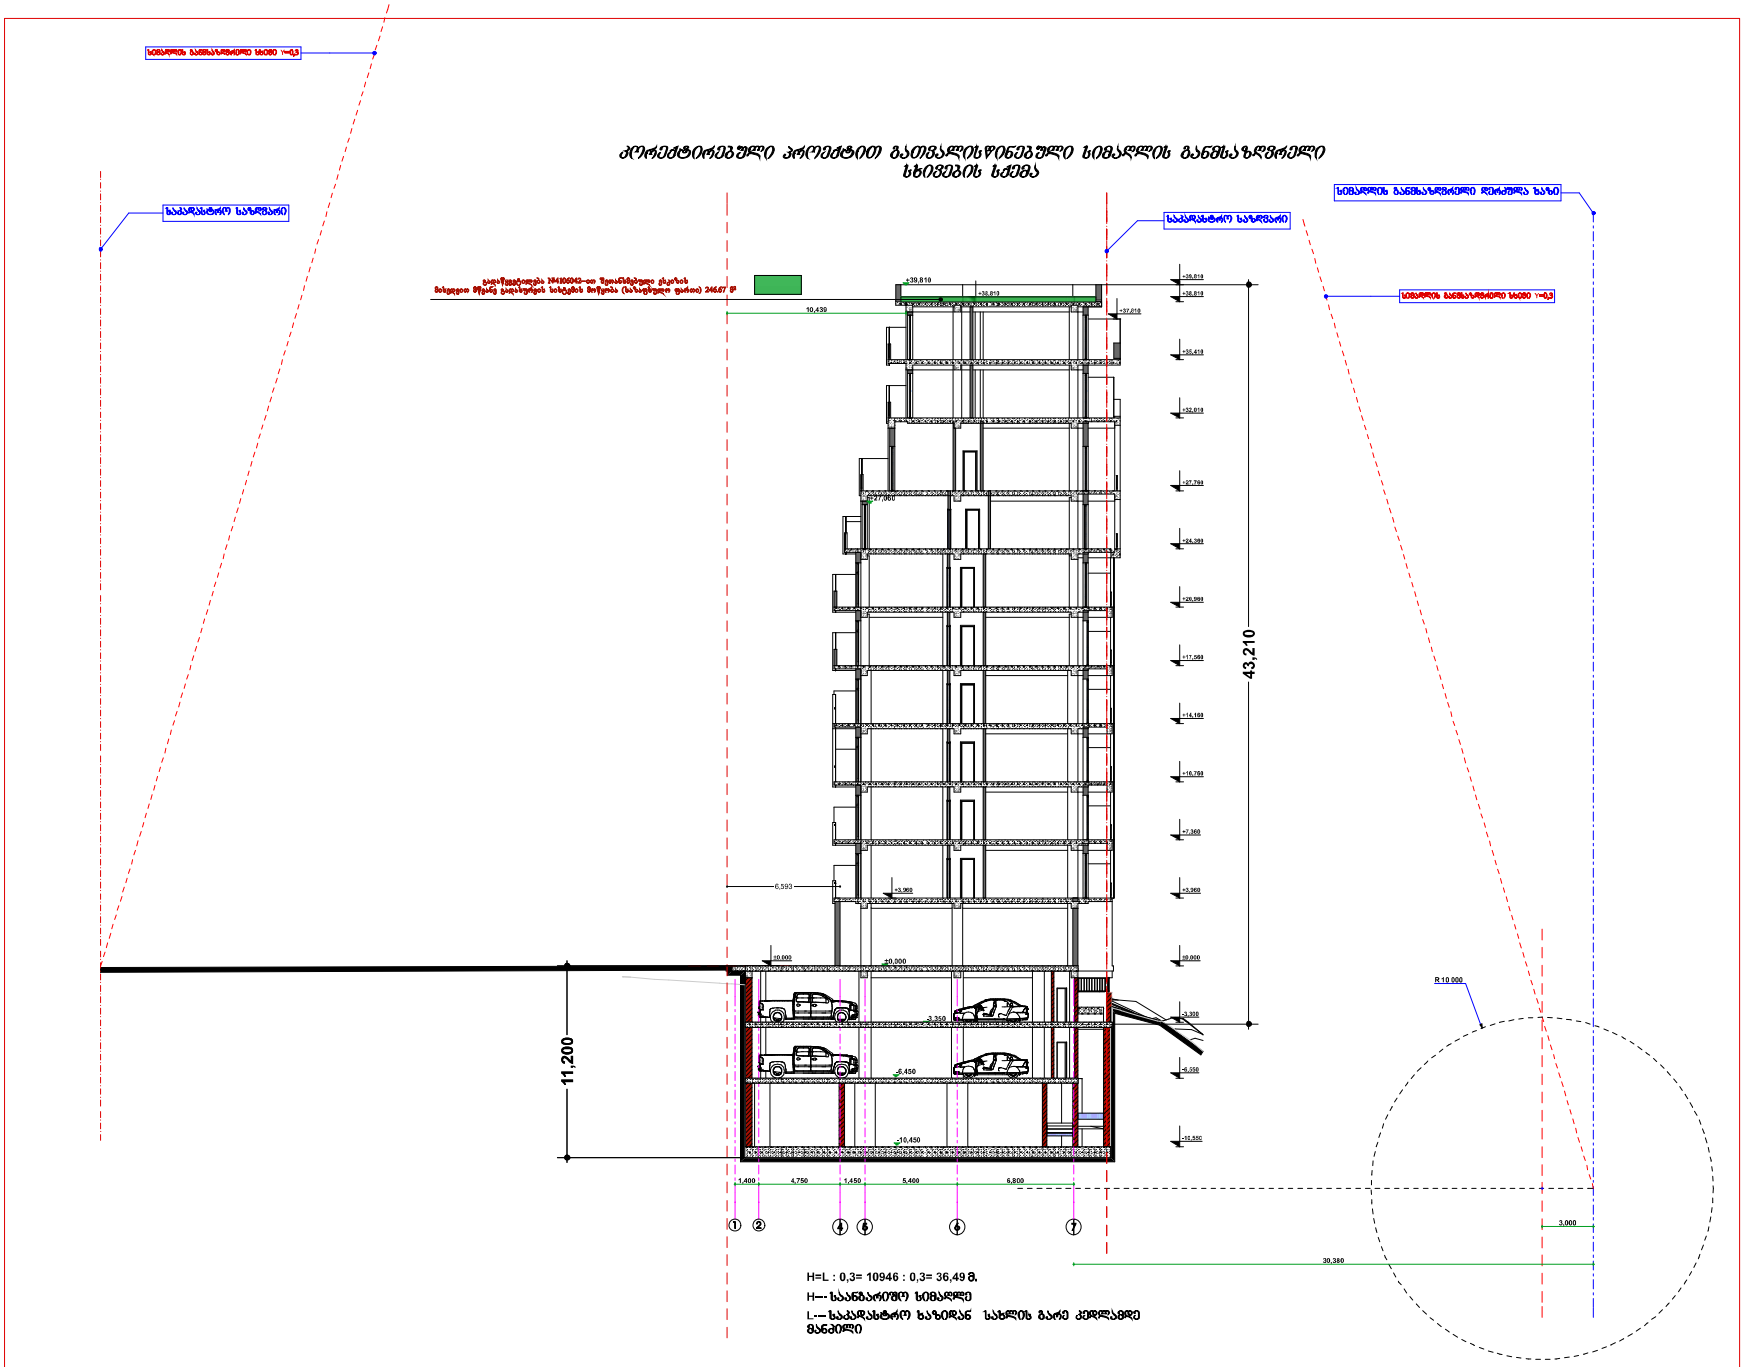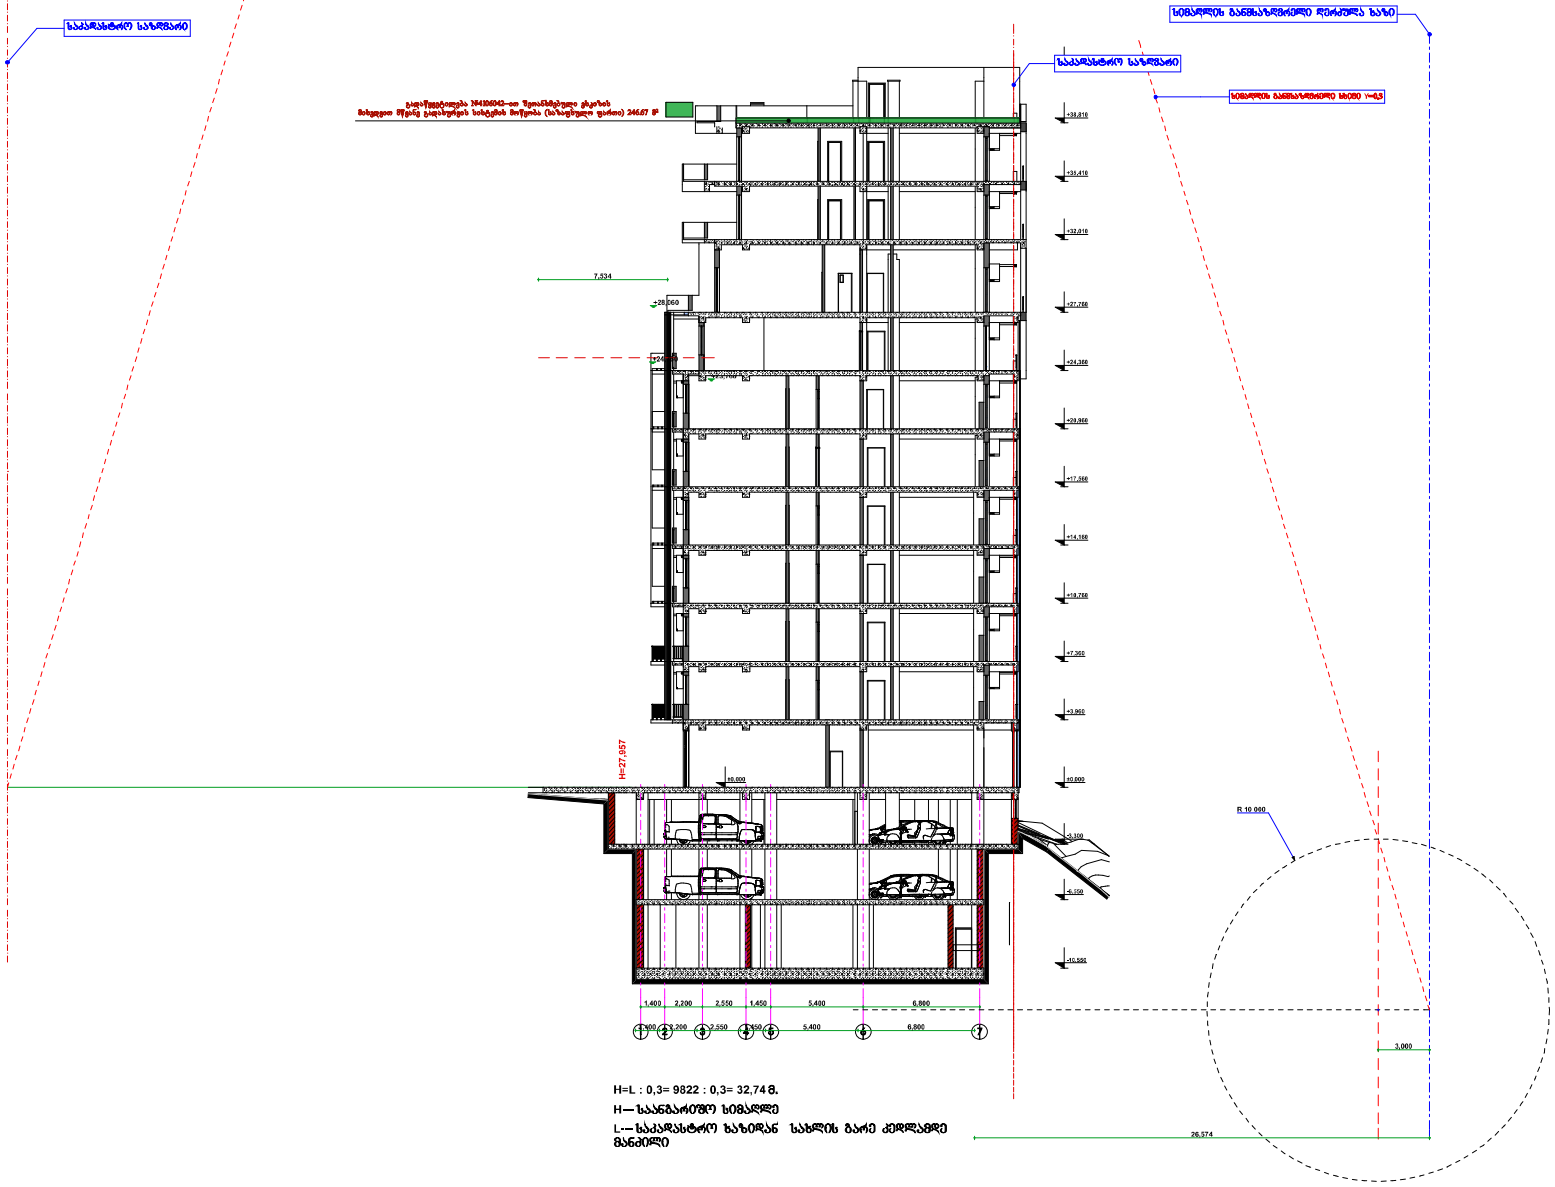


H=L : 0,3= 9822 : 0,3= 32,74 მ.

H — საანგარიშო სიმაღლე

L — საკანალიზაციო ხაზიდან სახლის გარე კედლამდე მანძილი


პროექტირებული პროექტით გათვალისწინებული სიმაღლის განმსაზღვრელი სხივების სქემა

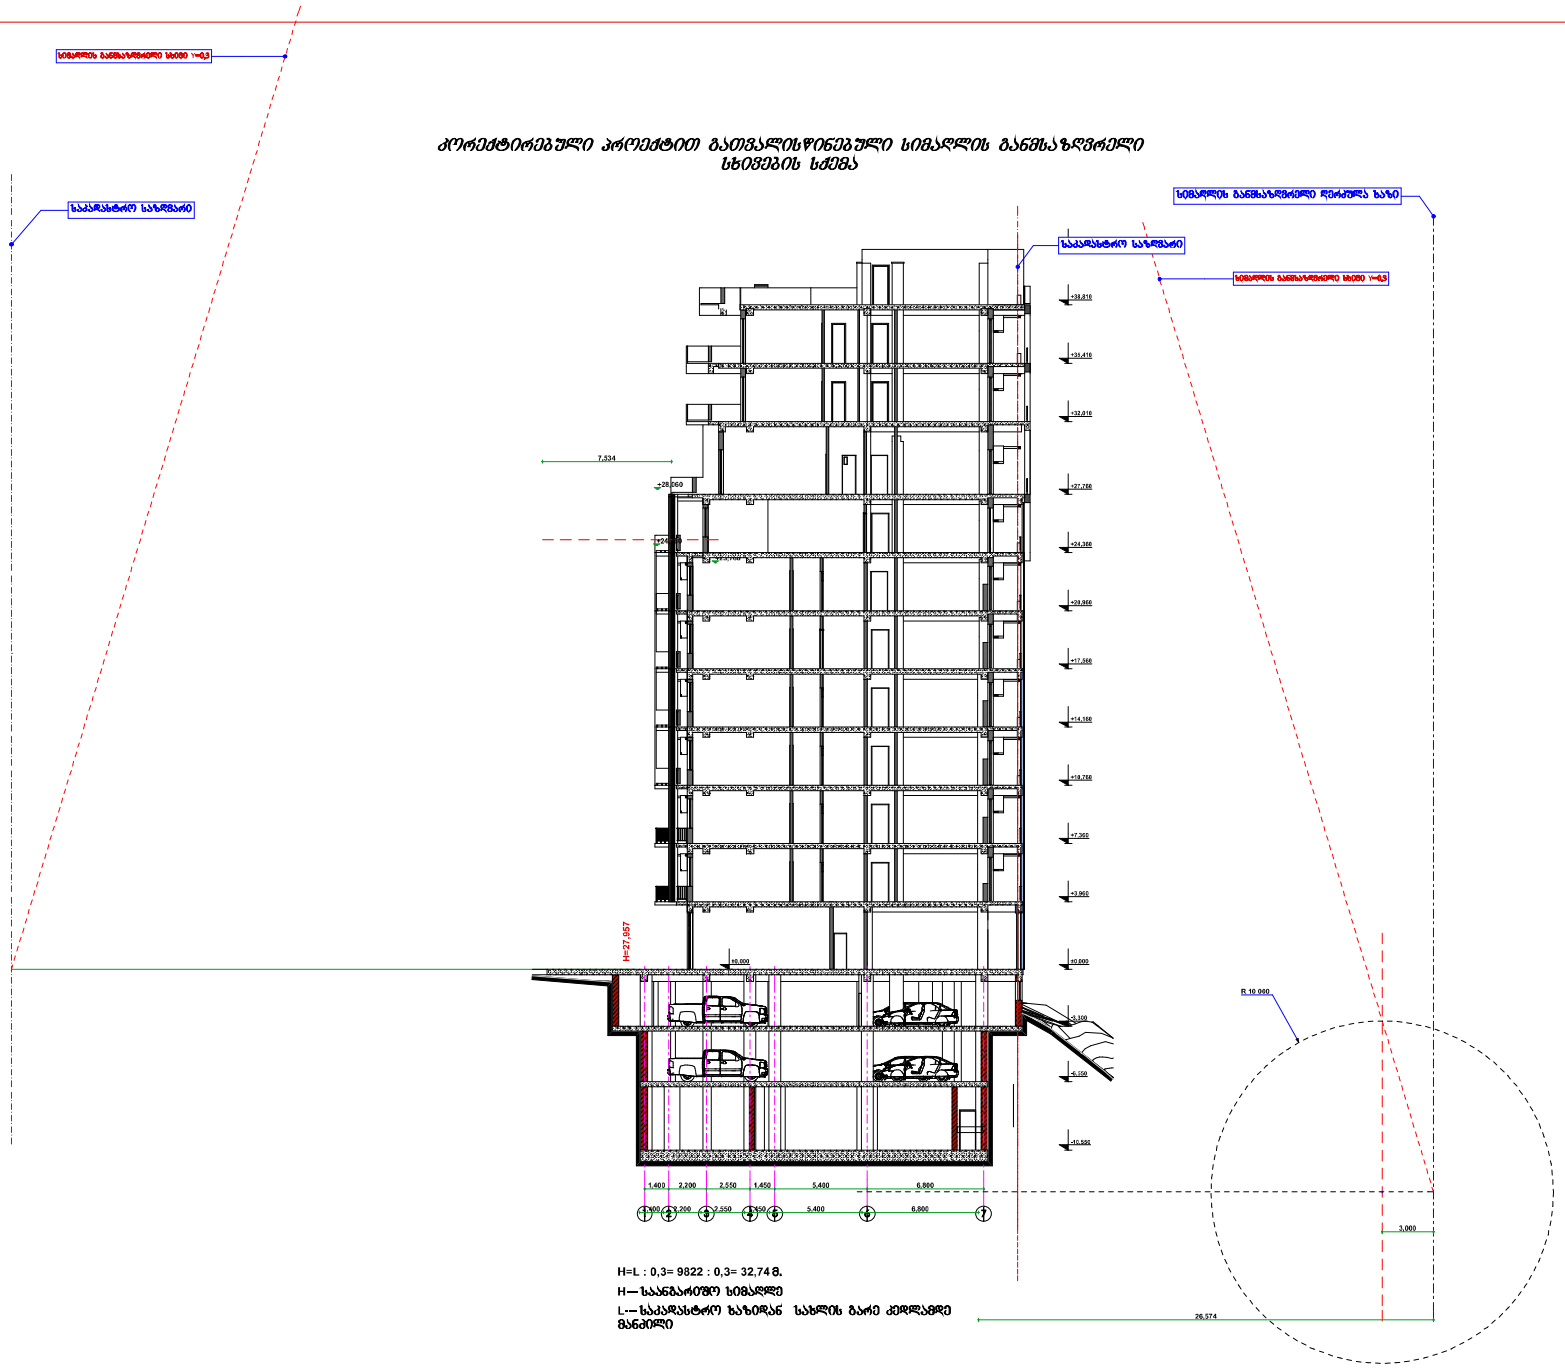


H=L : 0,3= 9822 : 0,3= 32,74 მ.

H — საანგარიშო სიმაღლე

L — საპარსპტრო ხაზიდან სახლის გარე კედლამდე მანძილი

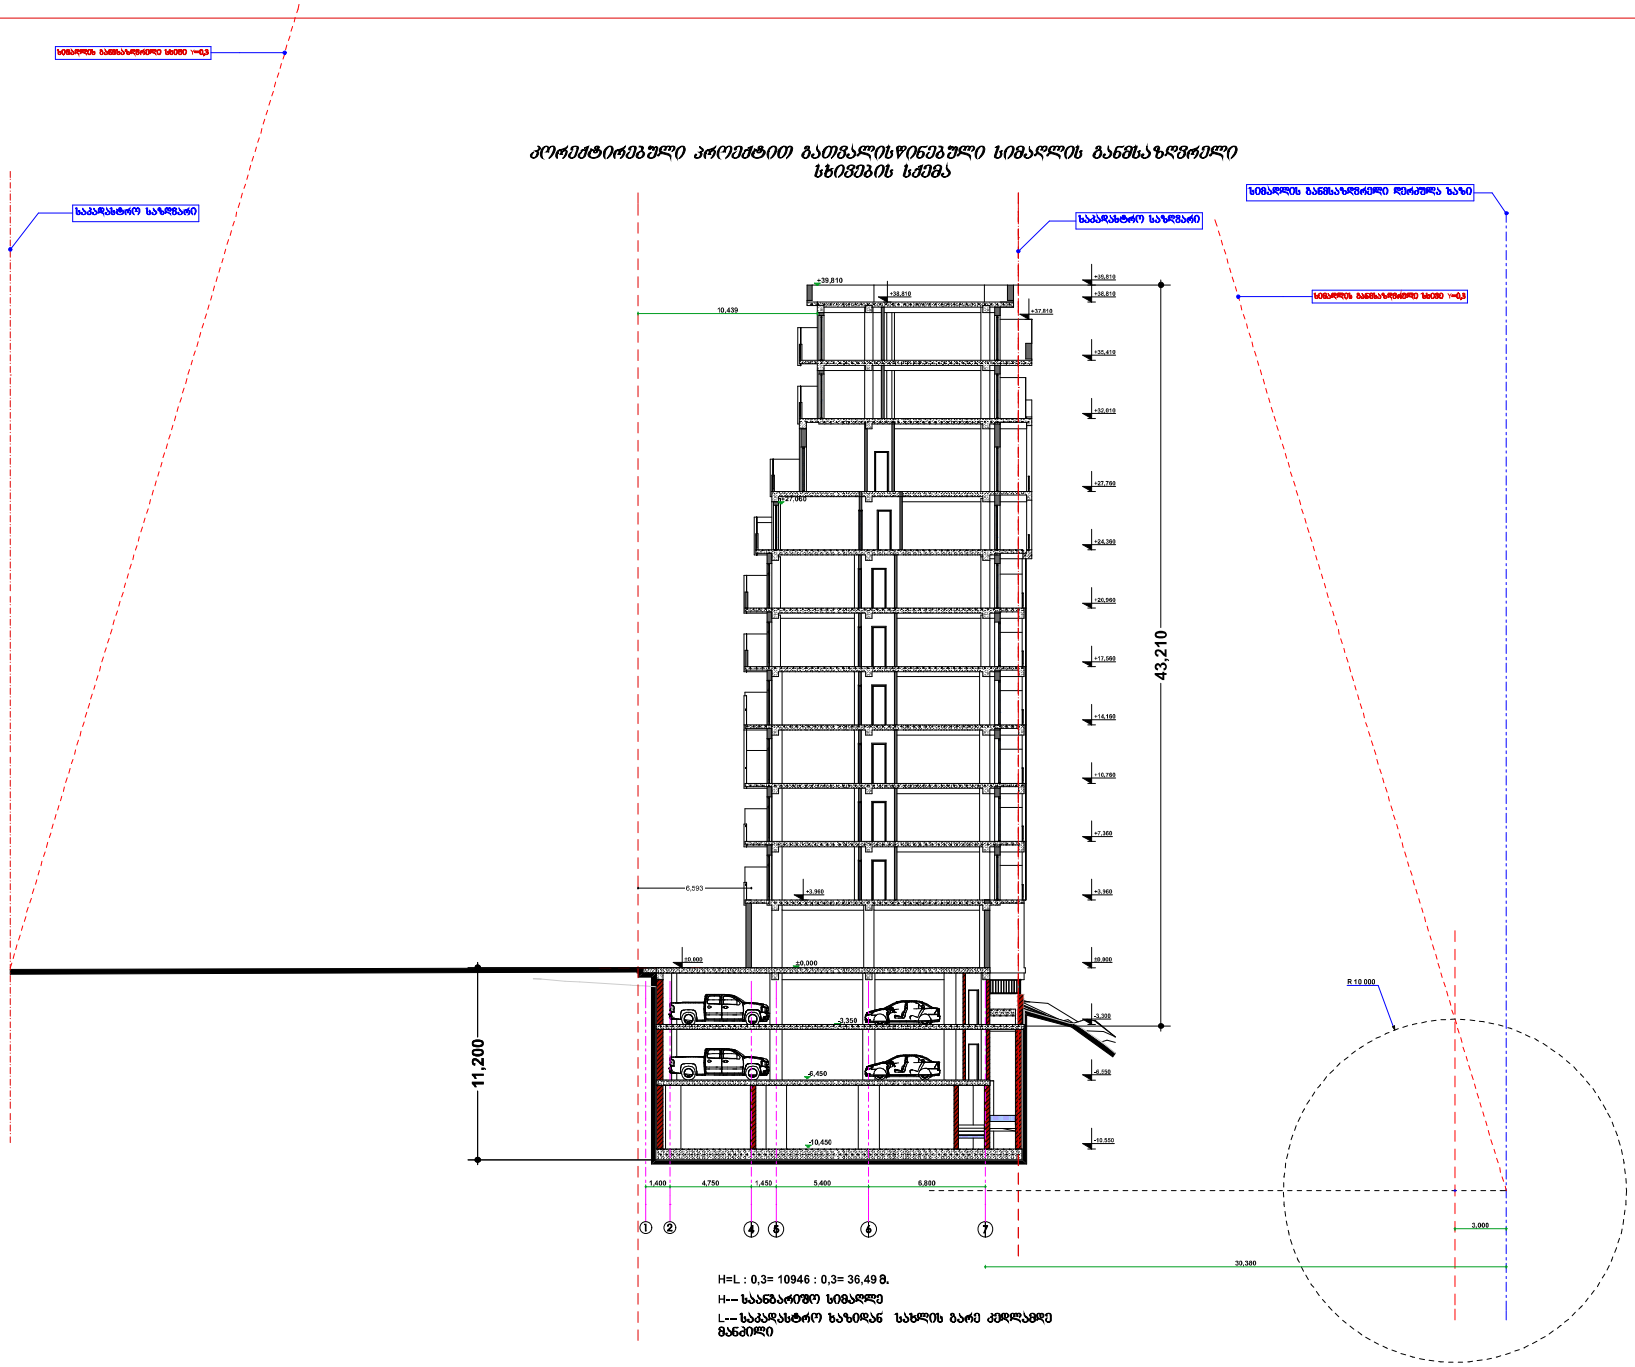
სიმაღლის განმსაზღვრელი წერტილი ნიშნული +0,0
საპროექტო საზღვარი
პროექტირებული პროექტით გათვალისწინებული სიმაღლის განმსაზღვრელი სხივების სქემა
საპროექტო საზღვარი
სიმაღლის განმსაზღვრელი ჩრდილოეთ ნაწილი
სიმაღლის განმსაზღვრელი ნიშნული +0,0
+39,810
+38,810
+37,810
+35,810
+35,810
+33,410
+32,810
+27,760
+27,060
+24,360
+20,560
+17,560
+14,160
+10,760
+7,360
+3,960
+0,600
±0,000
-3,350
-6,450
-10,450
10,439
6,293
43,210
11,200
1,400
4,750
1,450
5,400
6,800
R 10.000
3,000
39,380
H=L : 0,3= 10946 : 0,3= 36,49 მ.
H-- საანგარიშო სიმაღლე
L-- საპროექტო ხაზიდან ახლის გარე კედლამდე მანძილი

გენგეგმა მ 1:500

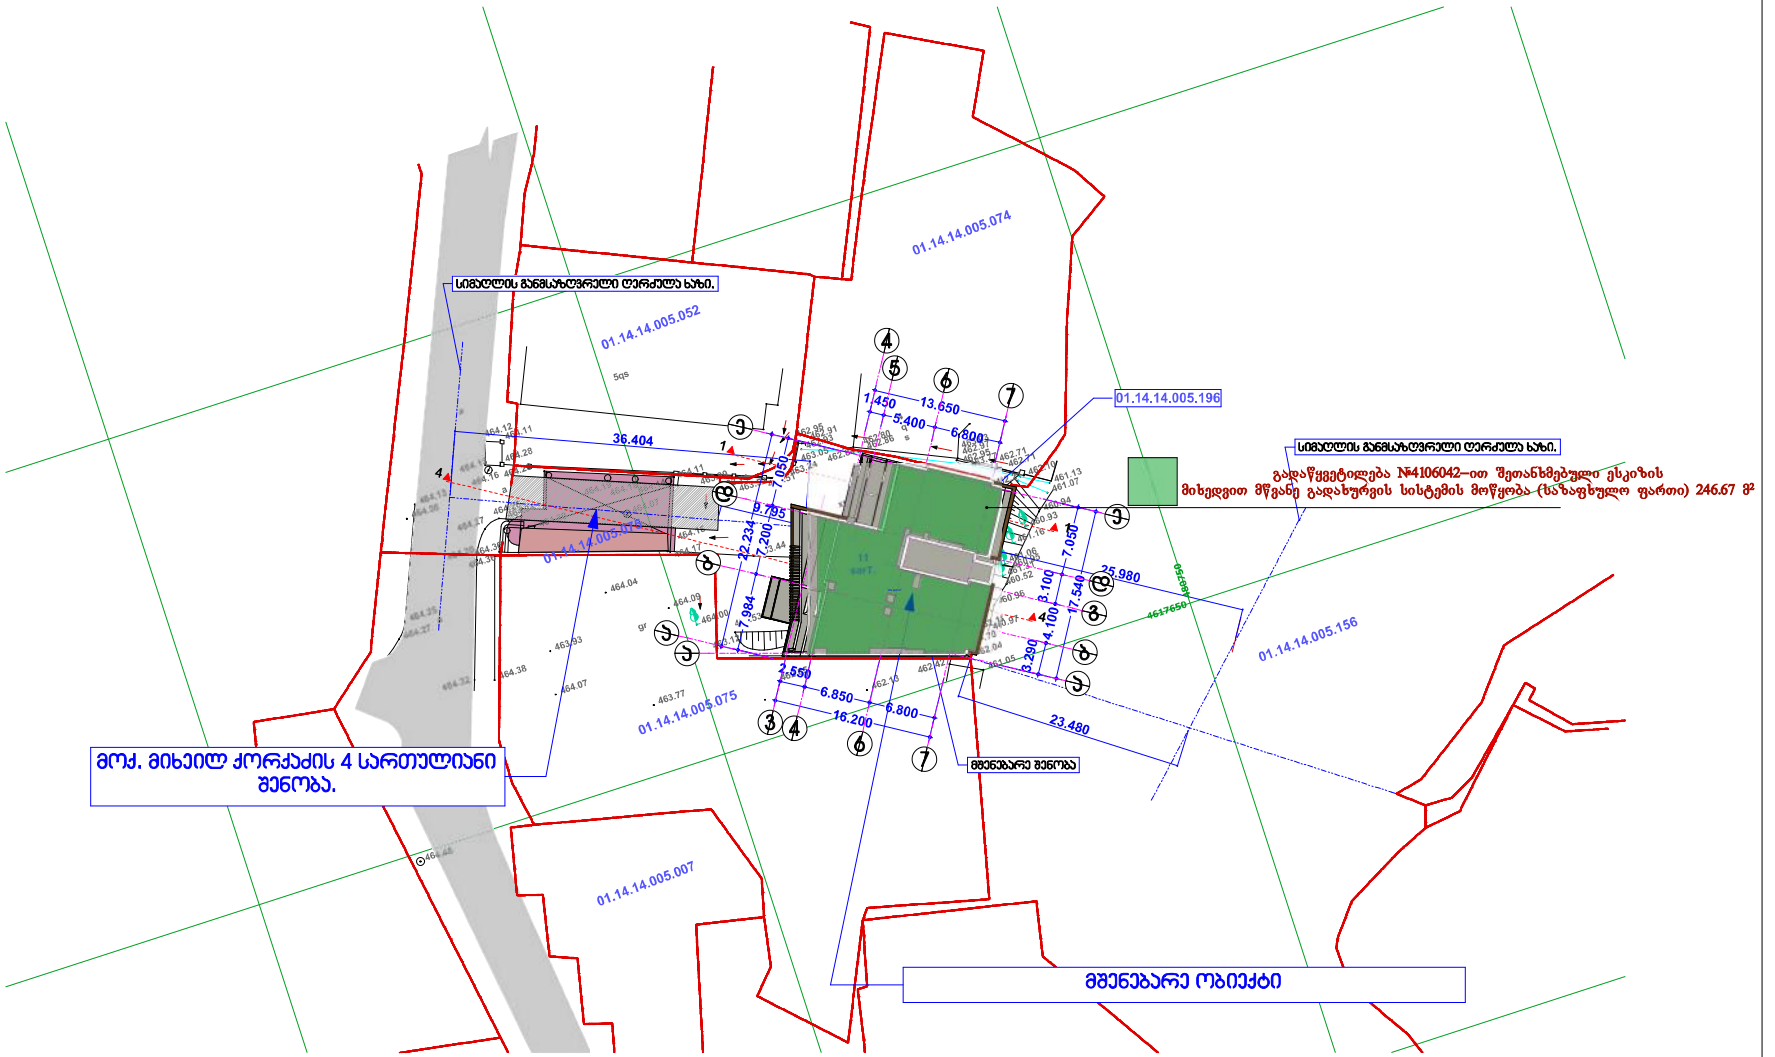

		2014 წ.	ინდ. მენარმე ,,დავით ბაირამაშვილი"				
		1:500	გენგეგმა მ 1:500				
ხელმძღვანელი	დ. ბაირამაშვილი		მრავალბინიანი საცხოვრებელი სახლი	სტადია	ფურც.	სულ.	
პრ.პეგორი	დ. ბაირამაშვილი			პრ.			
შეასრულა	ზ. მემანიშვილი						