WE-A



DAVID VASHAKIDZE ARCHITECTS

პროექტი

#01.72.14.014.633,#01.72.14.006.637,#01.72.1

დამკვეთი

მ.პ.ს. "PINETREE"

საკადასტრო, მისამართი

#01.72.14.006.637,#01.72.14.006.638

პროექტის ავტორი

David Vashakidze Architects
საქართველო, თბილისი (0179)
მისამართი: ბახტრიონის 73
Tel:
E-mail: dvastudio1@gmail.com

კონსტრუქტორი

ტექნიკური ინჟინერი


ელექტრო ინჟინერი

წყალგაყვანილობის ინჟინერი

შენიშვნები



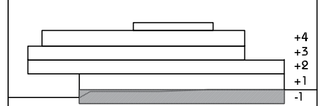

სართული

ფურცელი

ჩევიზია

პროექტის #


თარიღი

ღეხაზა

შეკვეთა

მასშტაბი

1'-12

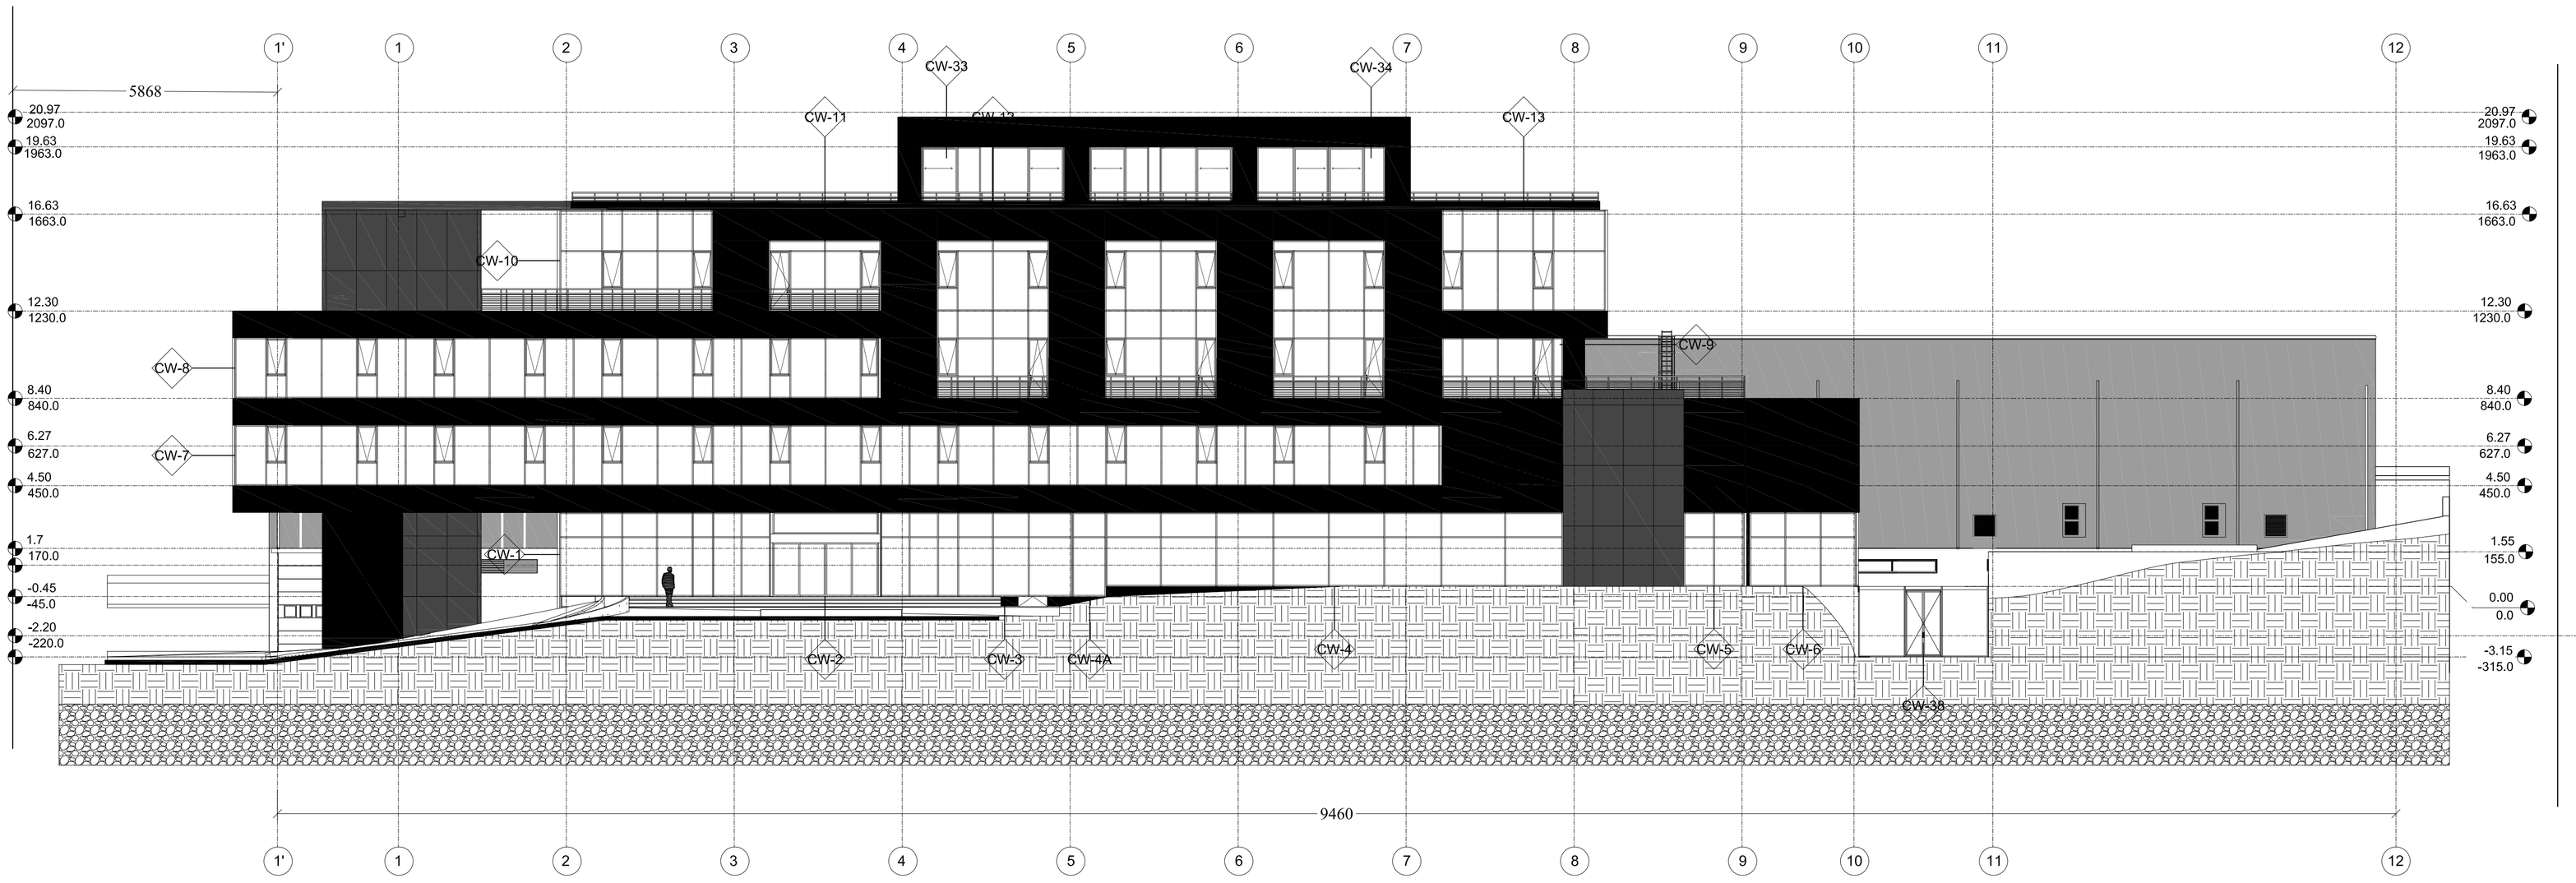

DAVID VASHAKIDZE ARCHITECTS

პროექტი

#01.72.14.014.633,#01.72.14.006.637,#01.72.1

დებულებით

მ.პ.ს. "PINETREE"

საკადასტრო, ტიპიური
#01.72.14.006.637,#01.72.14.006.638

პროექტის

David Vashakidze Architects
საქართველო, ტიბილისი (0179)
მისამართი: ბახტრიონის 73
Tel:
E-mail: dvastudio1@gmail.com

კონსტრუქტორი

ტექნიკური ინჟინერი

ელექტრო ინჟინერი

წყალგაყვანილობის ინჟინერი

მენიჯმენტი


სართულის დიაგრამა

+4
+3
+2
+1
-1

სართული

ფურცელი

პროექტის #

თარიღი

დახაზა

შეამოწმა

მასშტაბი


A-WE



DAVID VASHAKIDZE ARCHITECTS

პროექტი

#01.72.14.014.633,#01.72.14.006.637,#01.72.1

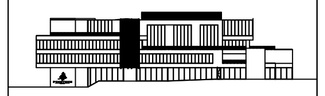

დამკვეთი

მ.პ.ს. "PINETREE"

საკადასტრო კოდი(ები)


პროექტის ავტორი

David Vashakidze Architects
საქართველო, თბილისი (0179)
მისამართი: ბახტრიონის 73
Tel:
E-mail: dvastudio1@gmail.com

კონსტრუქტორი

ტექნიკური ინფორმაცია


ელექტრო ინფორმაცია

წყალგაყვანილობის ინფორმაცია

შენიშვნები



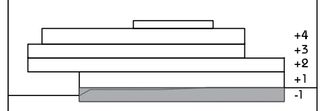

სართული

ფაზა ჩვენება

პროექტის #


თარიღი

დახაზა

შეამოწმა

მასშტაბი

12-1 '

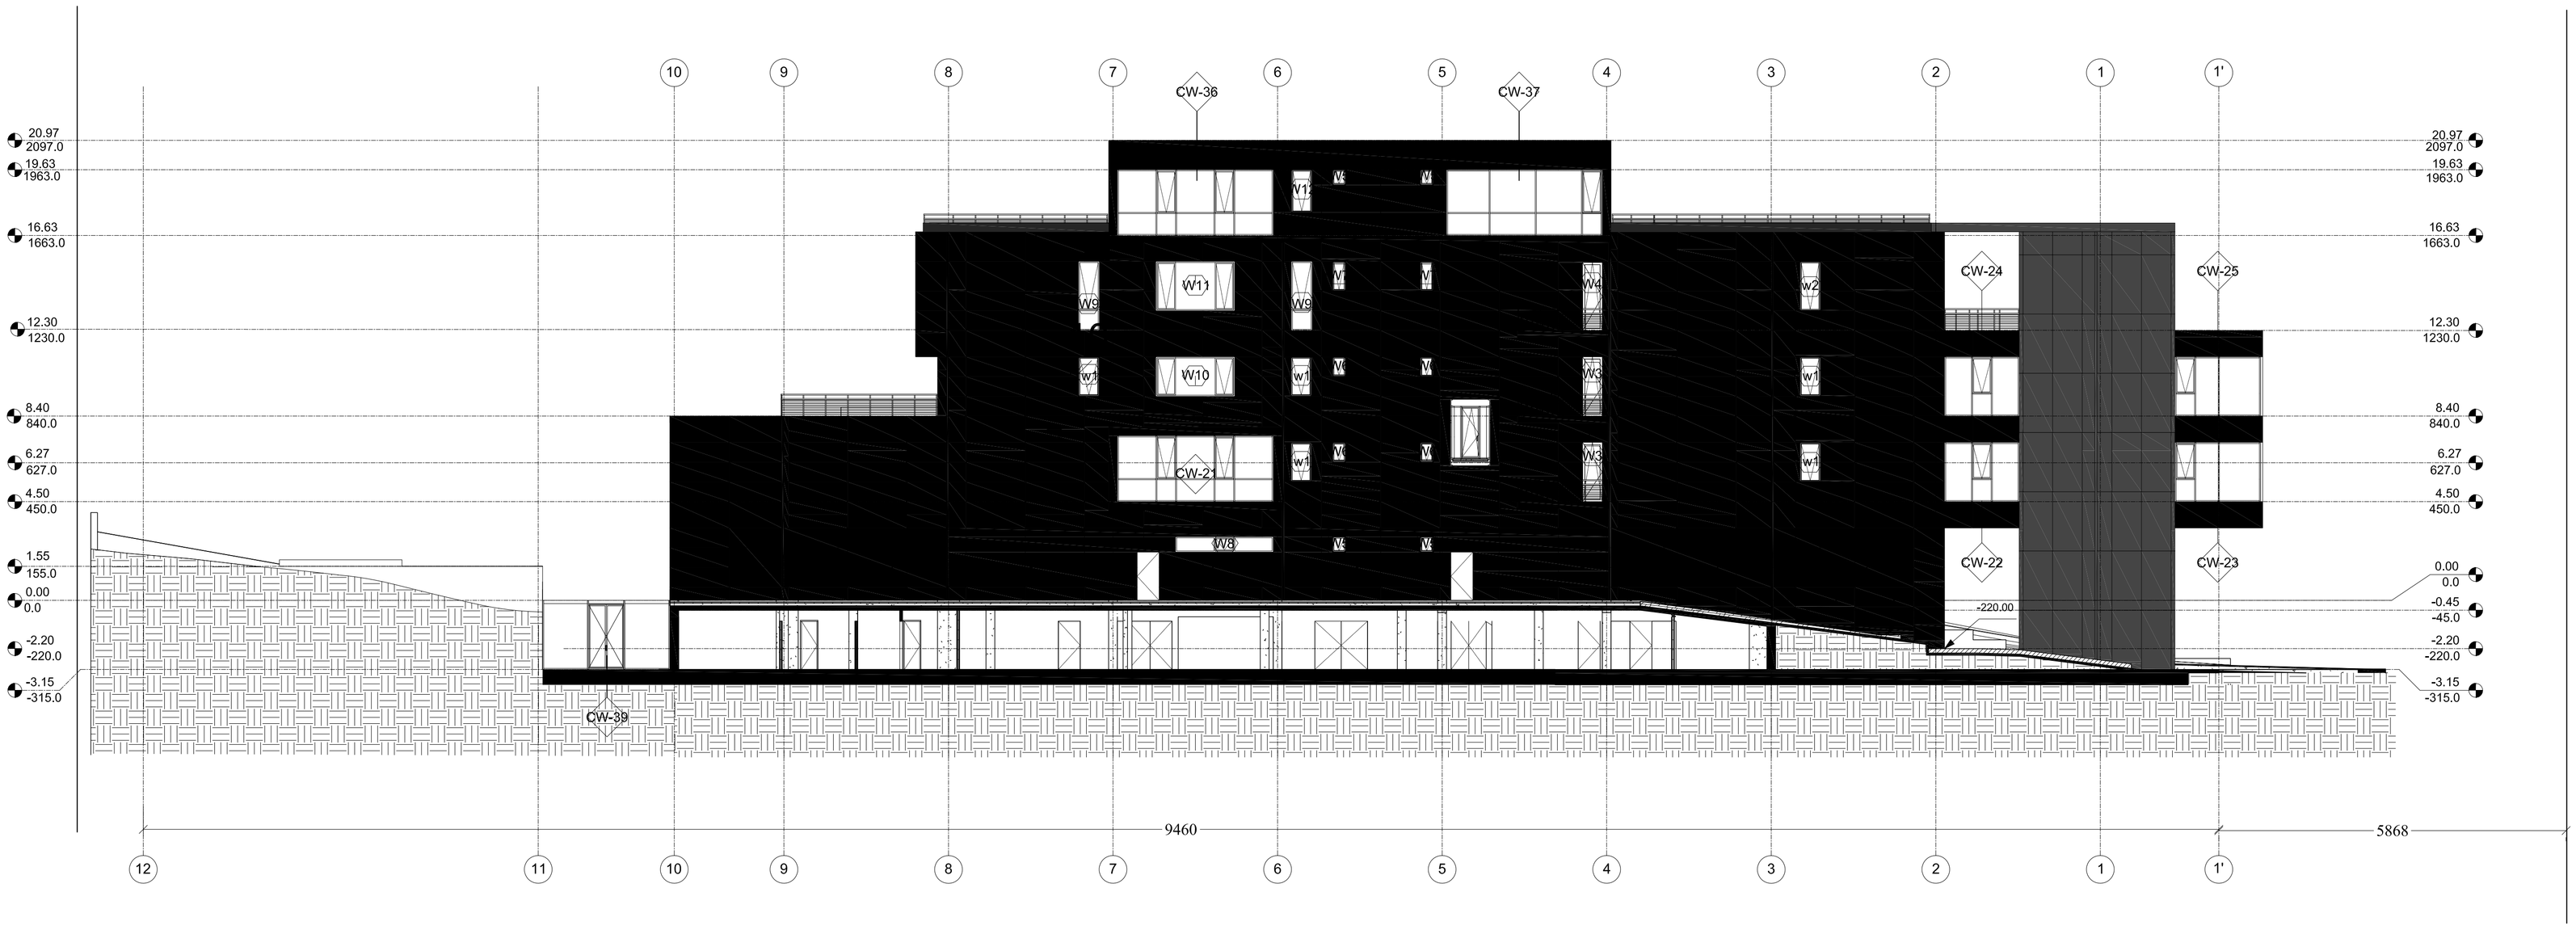

DAVID VASHAKIDZE ARCHITECTS

პროექტი

#01.72.14.014.633,#01.72.14.006.637,#01.72.1

დამკვეთი

მ.პ.ს. "PINETREE"

საკადასტრო კოდი, მისამართი

#01.72.14.006.637,#01.72.14.006.638

პროექტის ავტორი

David Vashakidze Architects
საქართველო, თბილისი (0179)
მისამართი: ბახტრიონის 73
Tel:
E-mail: dvastudio1@gmail.com

პროექტის ავტორი

კონსტრუქციული ინჟინერი


ელექტრო ინჟინერი

წყალგაყვანილობის ინჟინერი

მენეჯერი



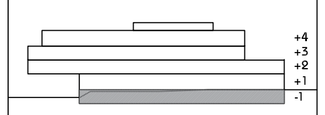

სართული

ფურცელი


ჩვენება

პროექტის #

თარიღი

ცვლილება


მასშტაბი

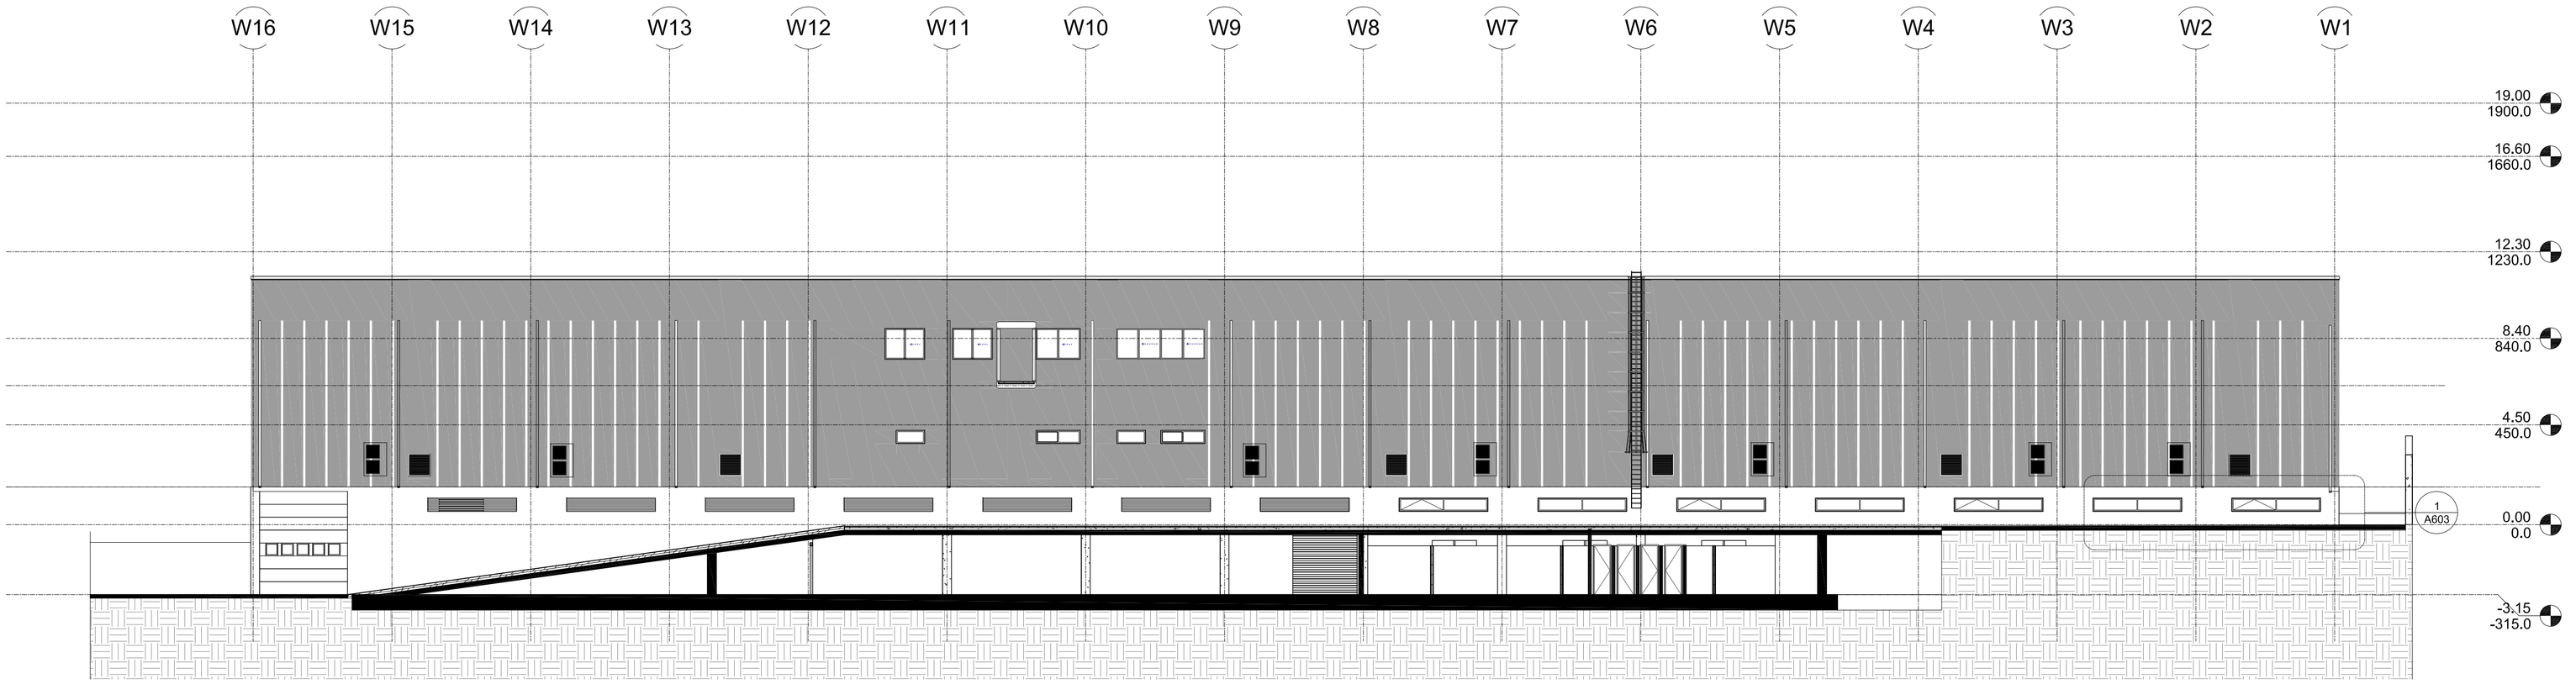

DAVID VASHAKIDZE ARCHITECTS

პროექტი

#01.72.14.014.633,#01.72.14.006.637,#01.72.1

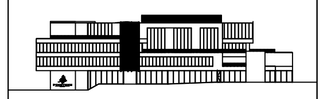

დამკვეთი

მ.პ.ს. "PINETREE"

საკადასტრო, მისამართი

#01.72.14.006.637,#01.72.14.006.638

პროექტის

David Vashakidze Architects
საქართველო, თბილისი (0179)
მისამართი: ბახტრიონის 73
Tel:
E-mail: dvastudio1@gmail.com

კონსტრუქტორი

ტექნიკური ინჟინერი


ელექტრო ინჟინერი

წყალგაყვანილობის ინჟინერი

შენიშვნები



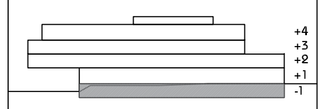

სართული

ფურცელი ჩვენება


პროექტის #

თარიღი

დახაზა

შეამოწმა


მასშტაბი

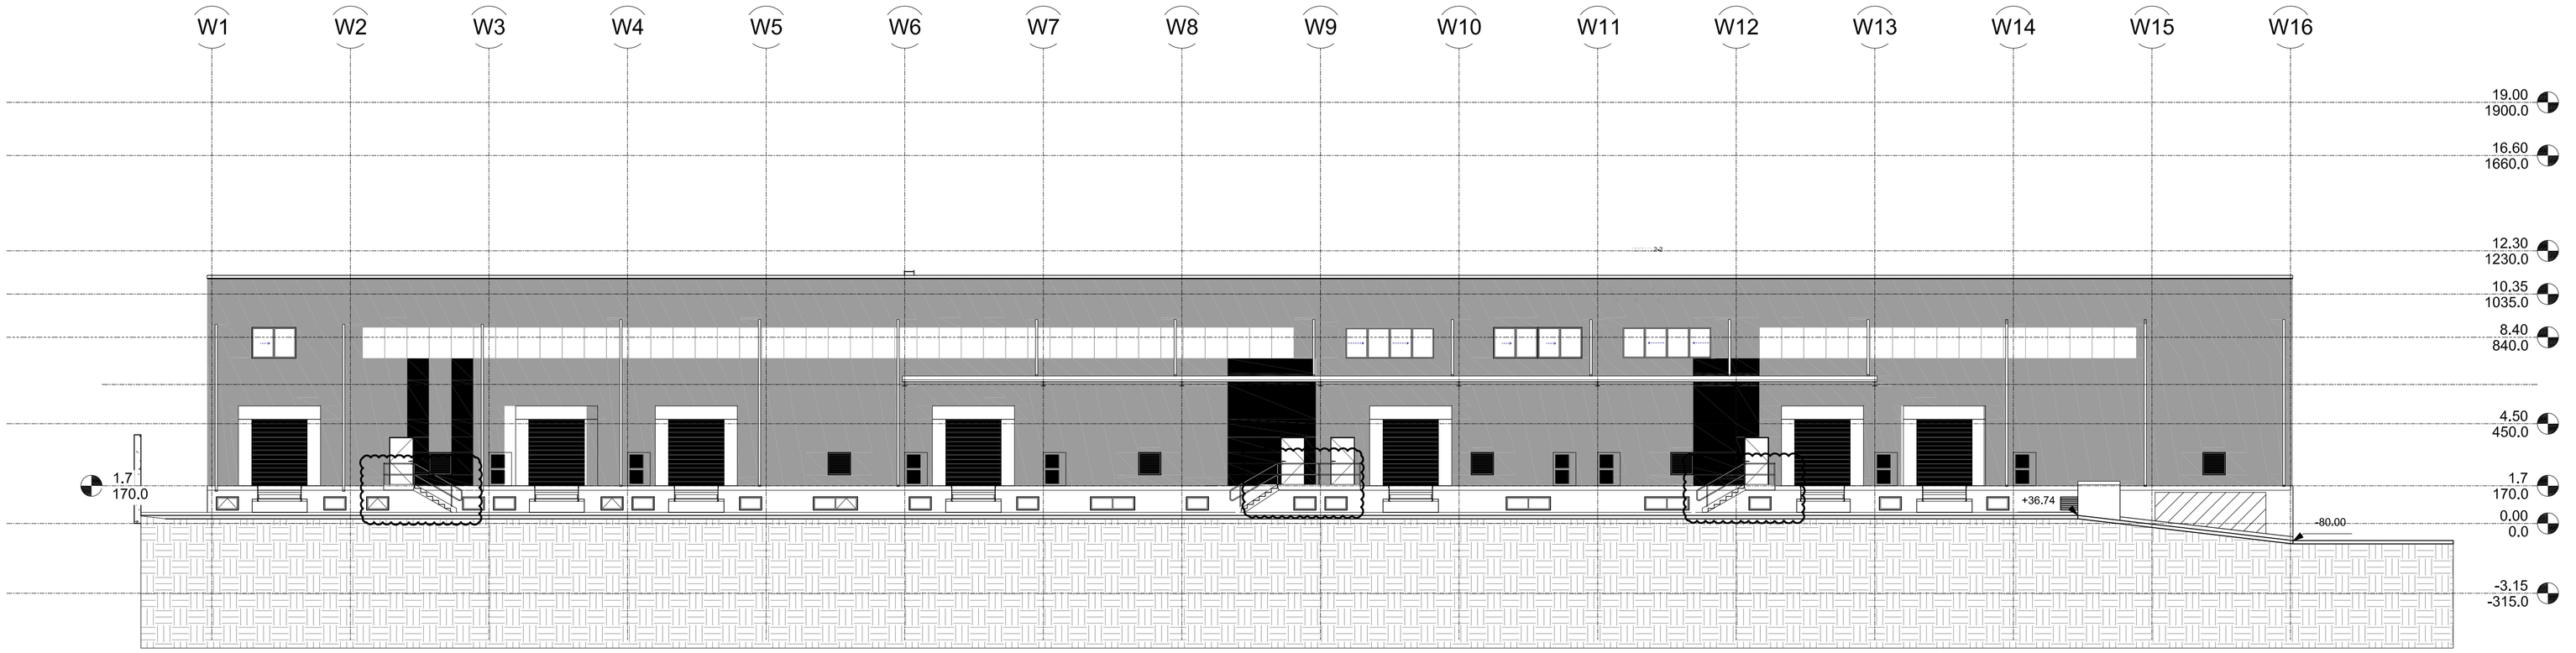

DAVID VASHAKIDZE ARCHITECTS

ᲞᲠᲝᲔᲥᲢᲘ

#01.72.14.014.633,#01.72.14.006.637,#01.72.1

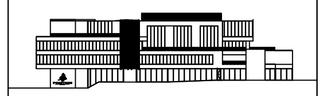

ᲓᲐᲛᲙᲕᲔᲗᲘ

შ.პ.ს. "PINETREE"


#01.72.14.006.637,#01.72.14.006.638


David Vashakidze Architects
Tel:
E-mail: dvastudio1@gmail.com

ᲡᲢᲠᲣᲥᲢᲣᲠᲣᲚᲘ

ᲙᲝᲜᲡᲣᲚᲢᲐᲜᲢᲘ


ᲔᲚᲔᲥᲢᲠᲝ ᲘᲜᲟᲘᲜᲔᲠᲘ

ᲬᲧᲐᲚᲐᲒᲐᲧᲕᲐᲜᲘᲚᲝᲑᲘᲡ ᲘᲜᲟᲘᲜᲔᲠᲘ

ᲛᲔᲜᲘᲯᲛᲔᲜᲢᲘ

ᲡᲐᲛᲨᲔᲜᲔᲑᲚᲝ ᲑᲔᲭᲓᲘ


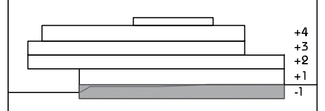



ᲞᲠᲝᲔᲥᲢᲘᲡ #

ᲗᲐᲠᲘᲦᲘ

ᲓᲐᲮᲐᲖᲐ

ᲛᲔᲪᲐᲛᲛᲔᲜᲔ

ᲛᲐᲡᲨᲢᲐᲑᲘ