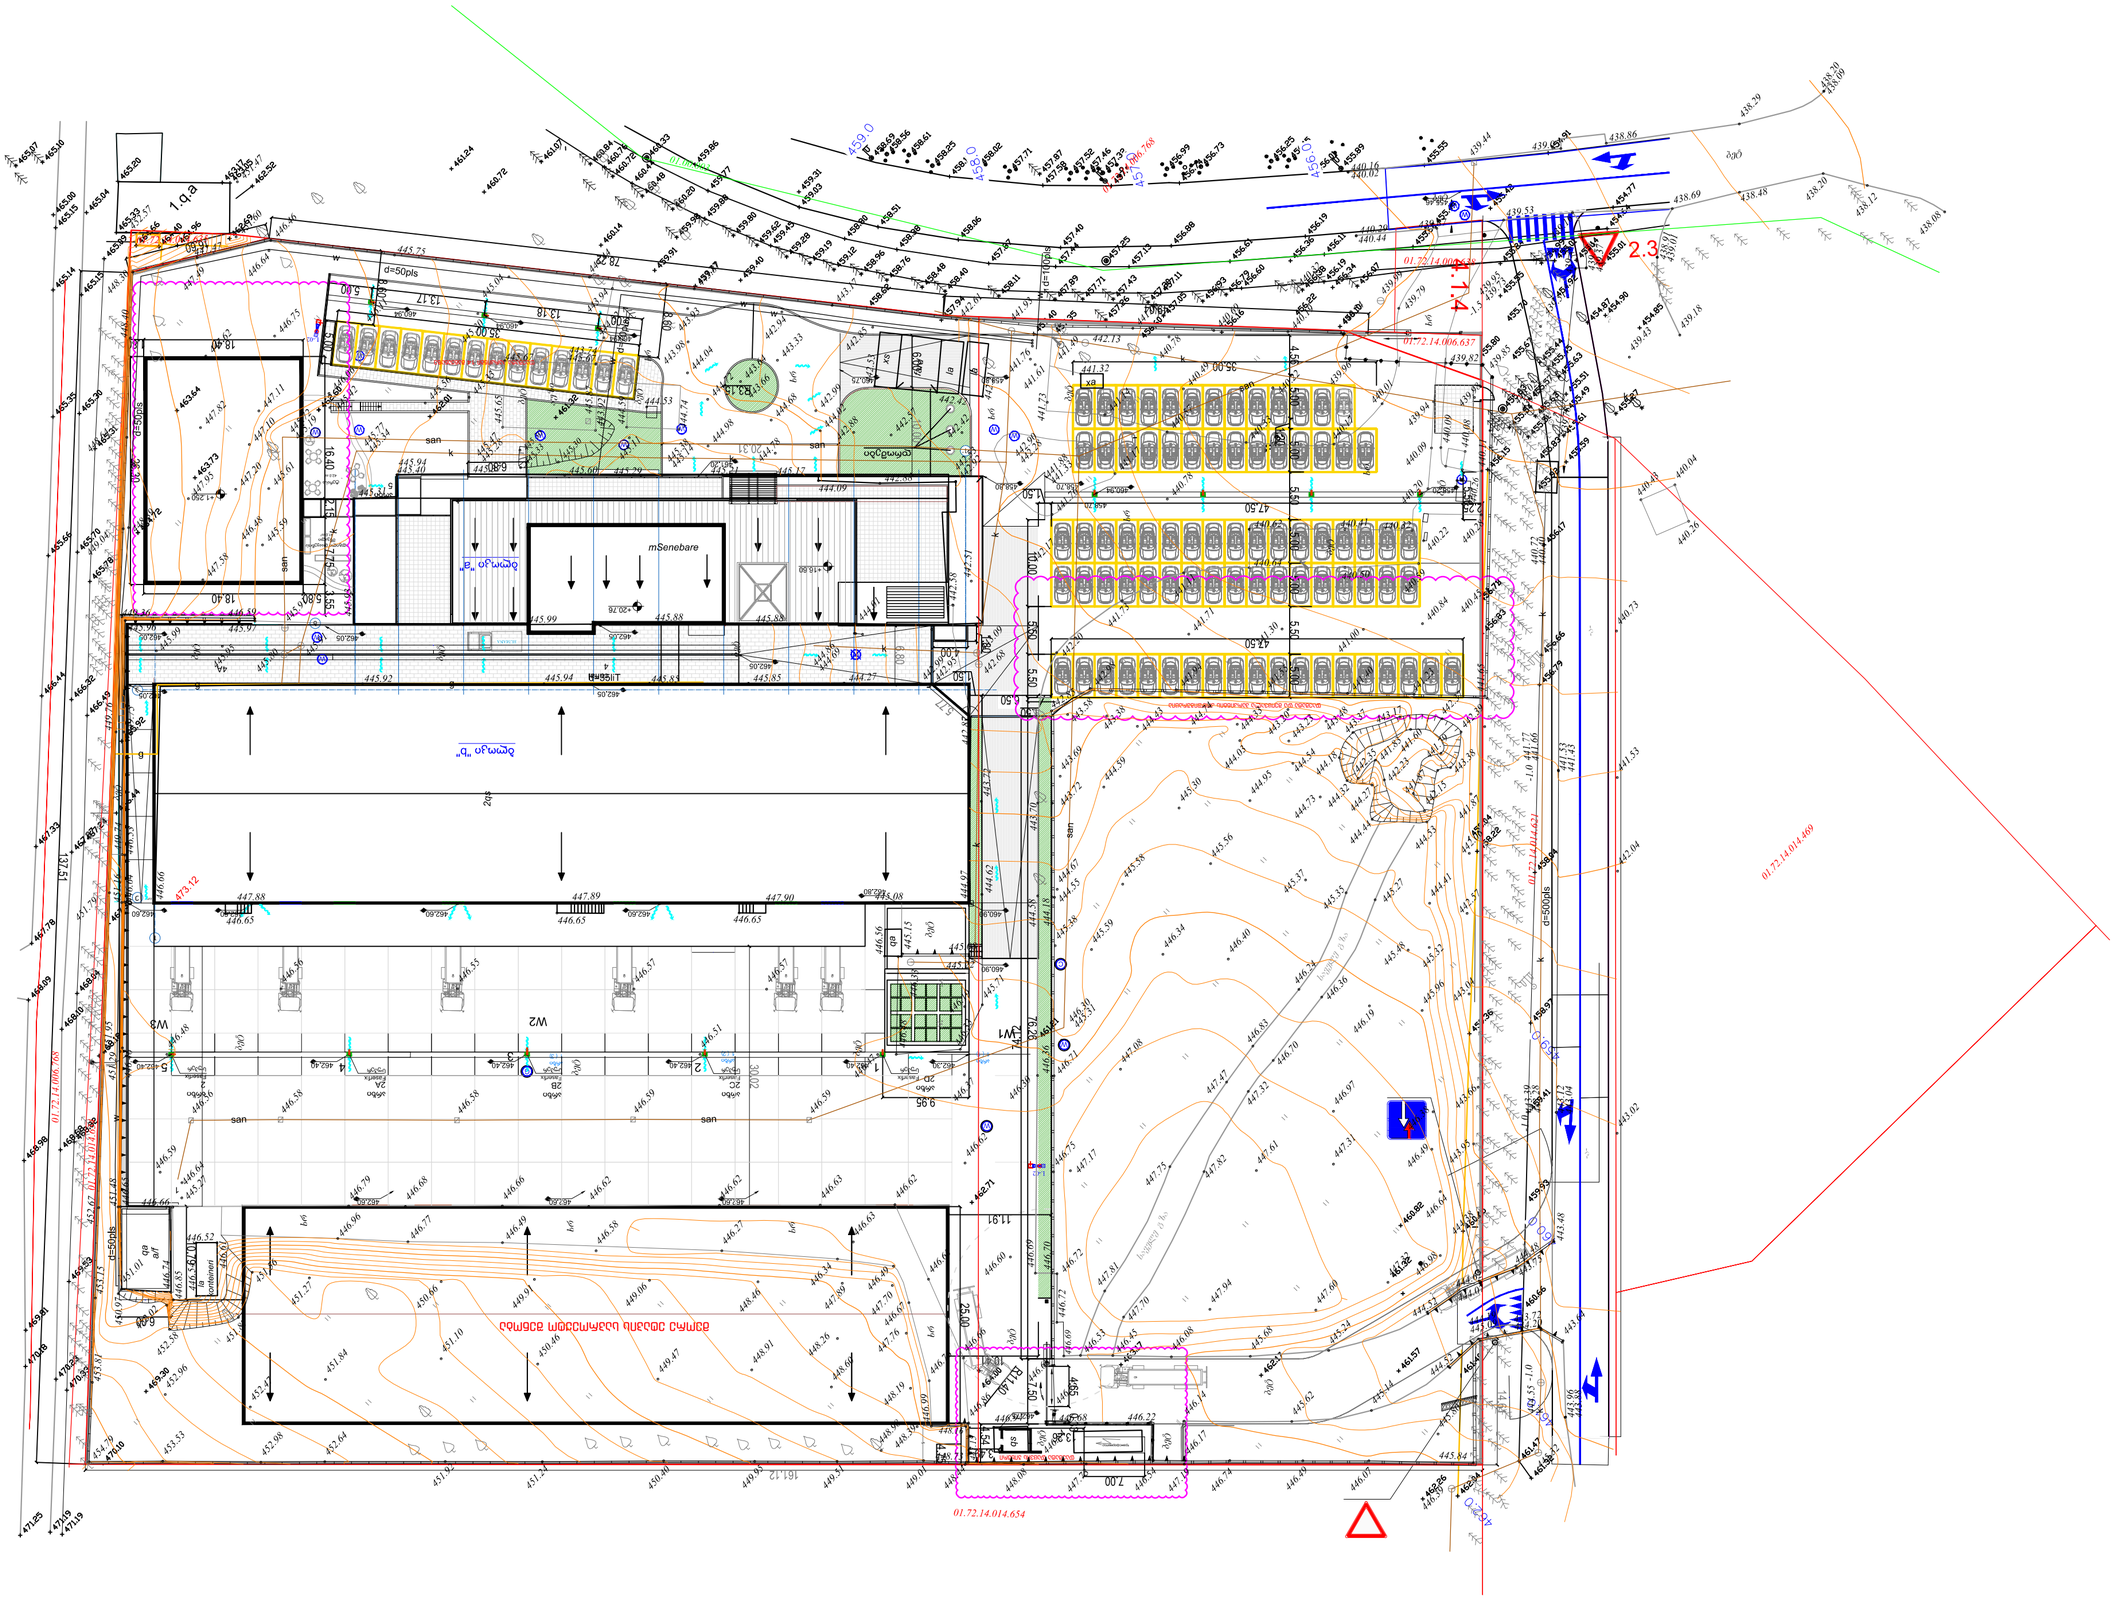
mSenebare
01.72.14.014.654
01.72.14.014.653
01.72.14.014.469
01.72.14.006.637
2.3
1.1

შ.პ.ს კირკიტაძე და კომპანია (ს/ნ 4162940067)

პეკინის ქ. №27 ტ: 2 37 23 00 მობ: 5 99 56 22 76, ფაქსი: 2 37 23 00

L.T.D "KIRKITADZE & COMPANY"

Pekini str. N 27 tel: 2 37 23 00 mob: 5 99 56 22 76, fax: 2 37 23 00

ქალაქი თბილისი, დავით აღმაშენებლის ხეივანი, №238 (ს/კ 01.72.14.014.633)
შპს "ფაინ ტრი გრუპ"-ის (ID 404948802) საკუთრებაში არსებული 21367 კვ.მ. არასასოფლო-სამეურნეო
დანიშნულების მიწის ნაკვეთის და მისი მიმდებარე ტერიტორიის ტოპოგრაფიული

გეგმა

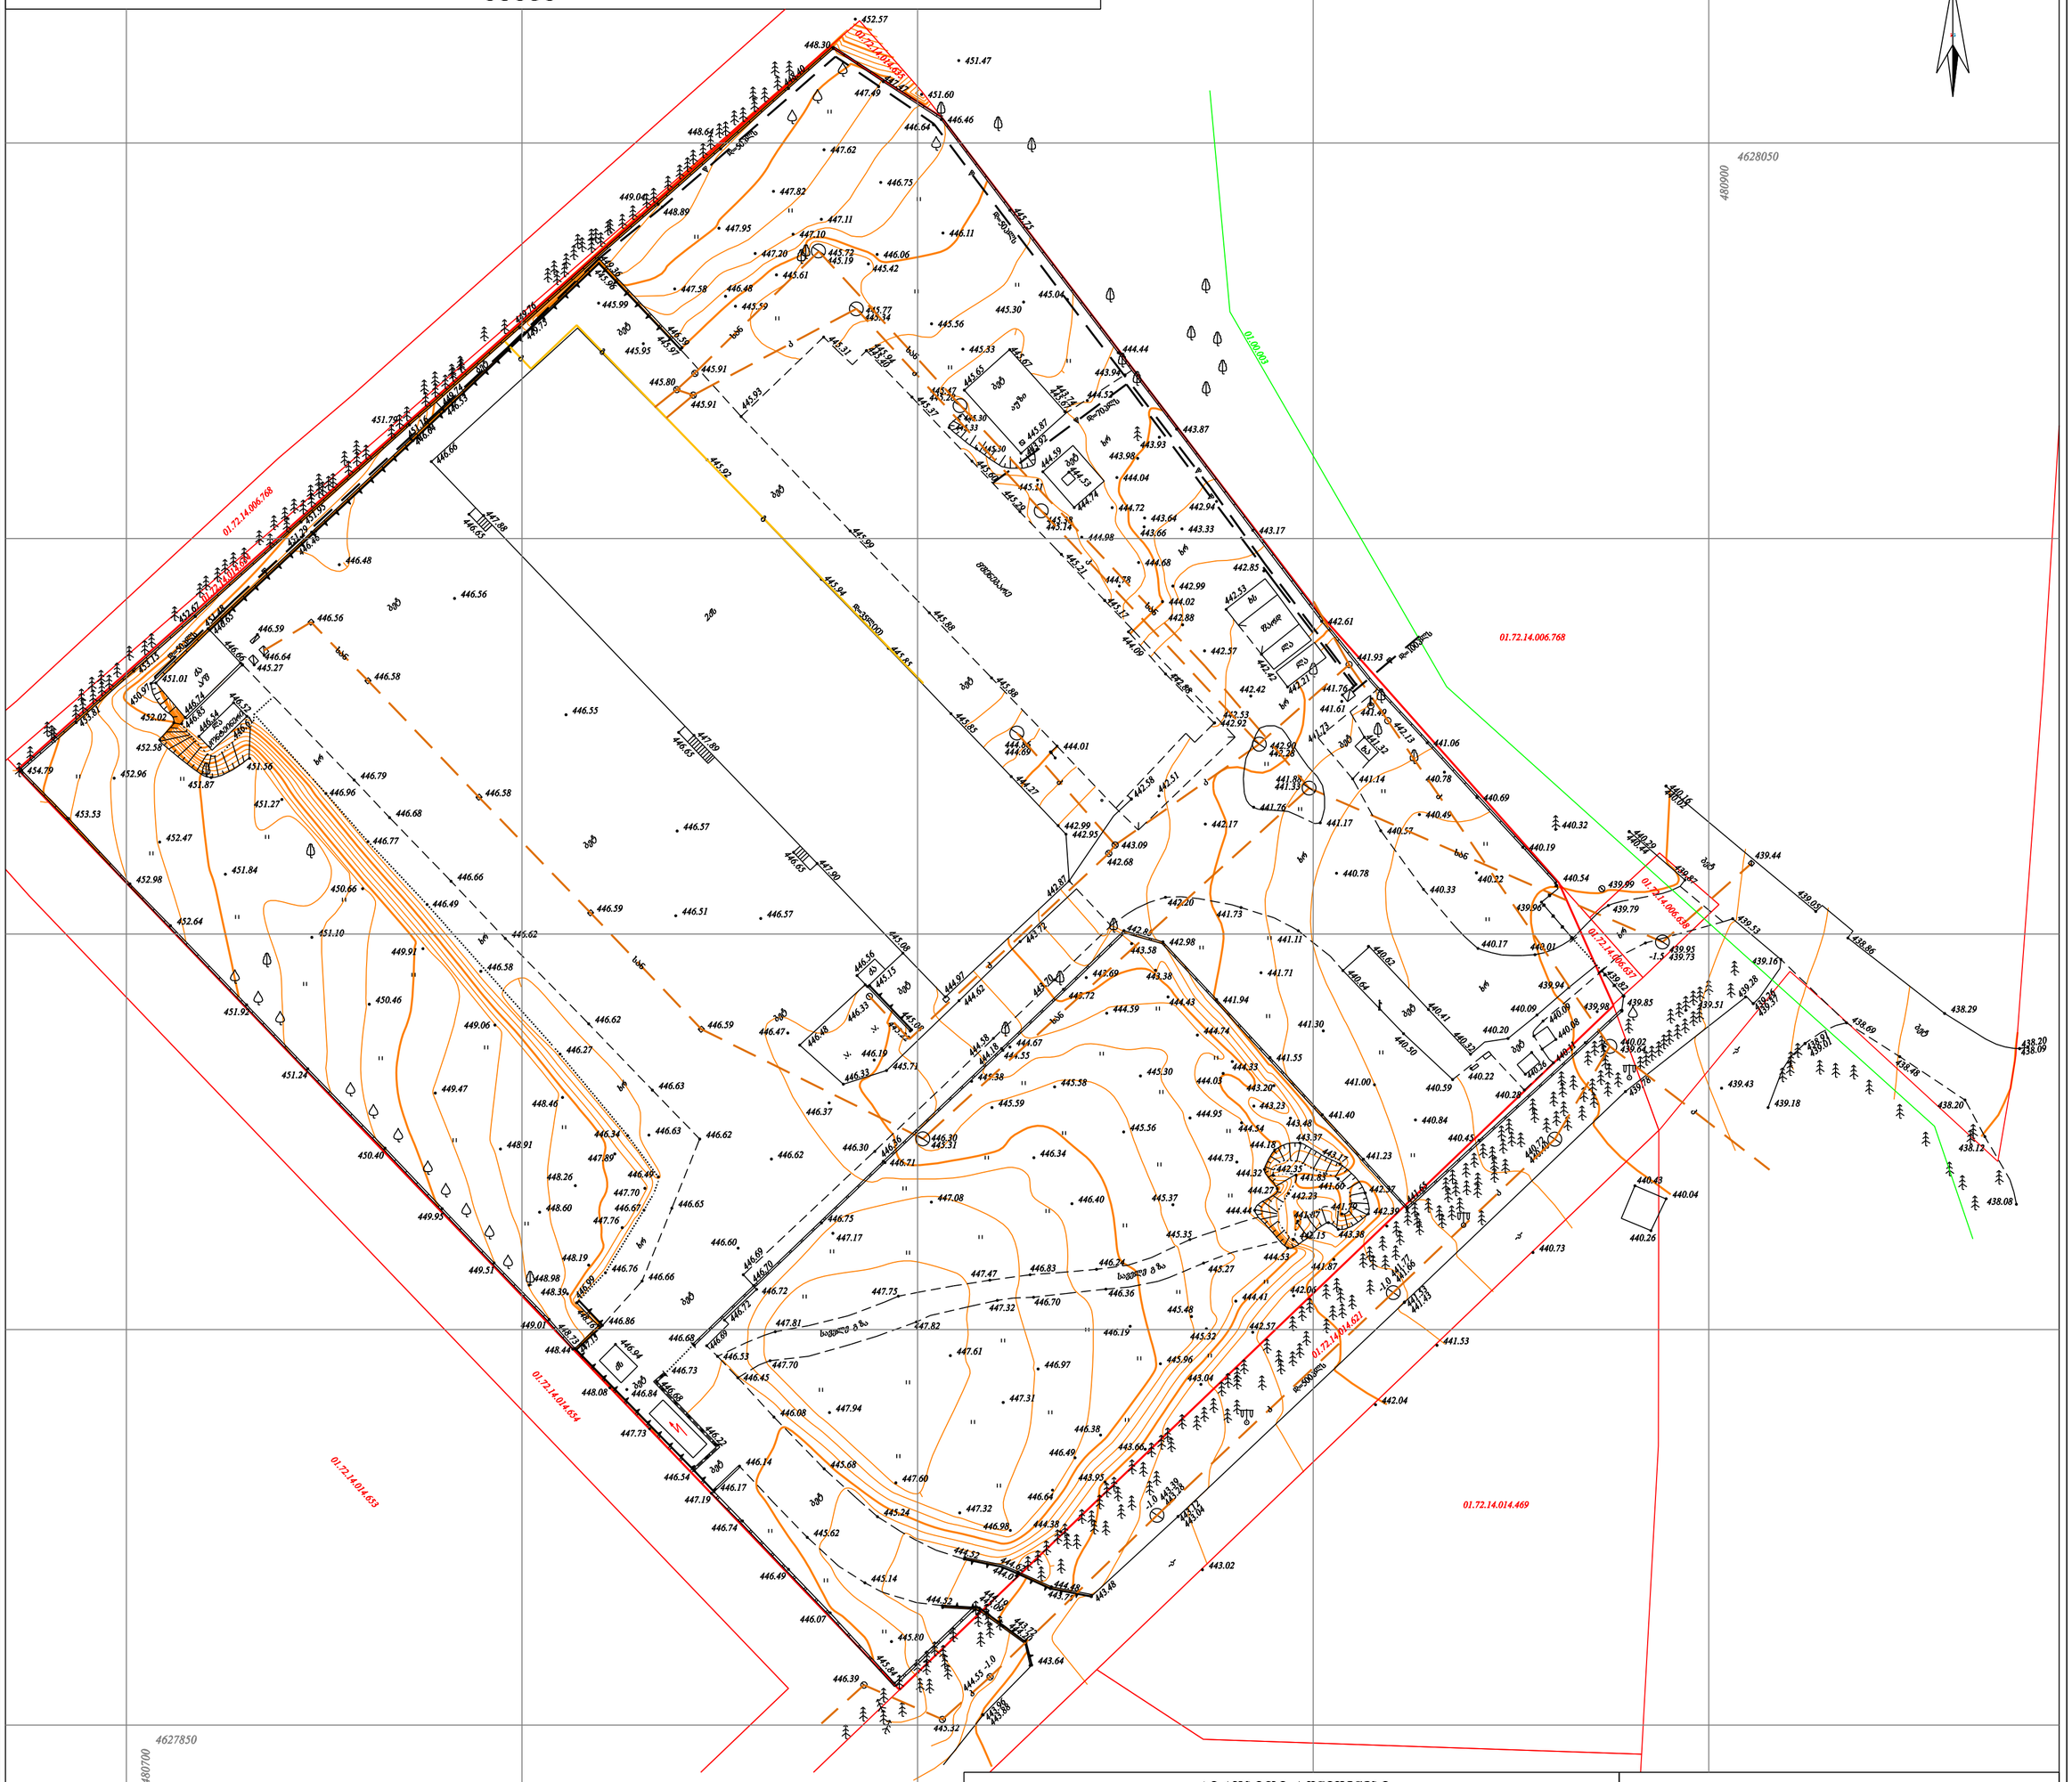

პირობითი აღნიშვნები

WGS 1984-ის კოორდინატთა სისტემის UTM პროექცია

საც. შენობა	ხის ღობე	წ	წყალგაყვანილობა
არასაც. შენობა	ღობე	გ	გაზი
ფარდული	ქვის კედელი	კ	კანალიზაცია
მშენებარე შენობა	კედელი	სან	სანიაღვრე
წიწვოვანი ხე	ფლატე	კბ	კავშირგაბმულობა
ფოთლოვანი ხე	რკინიგზა		ელ. ქსელები
ხილეკენკროვანი	სამეთვალყურეო ჭები	თბ	გათბობა
შტენარე	ელ. გადამცემი ხაზი		
გარე განათება			

შენიშვნა: 1) გეგმაზე დატანილია საჯარო რეესტრში რეგისტრირებული ნაკვეთის საზღვრები
2) ვინაიდან გეგმაზე დატანილია მხოლოდ რეგისტრირებული მიწისქვეშა კომუნიკაციები მათი მდებარეობების დაზუსტება მოხდეს ყველა კომუნიკაციის წარმომადგენლებთან

შ.პ.ს. კირკიტაძე და კომპანია (ს/ნ 4162940067)
პეკინის ქ. №27/10 ტ: 2 37 23 00 მობ: 5 99 56 22 76, ფაქსი: 2 37 23 00
L.T.D "KIRKITADZE & COMPANY"
Pekini str. N 27/10 tel: 2 37 23 00 [illegible] ფაქსი: 2 37 23 00
www. kirkitadze.ge kirkitadze@mail.ru

დირექტორი:		კ. კირკიტაძე
აზომა:		ს. ჯამბაზიშვილი
დახაზა:		ე. კვეკვეკია
დამკვეთი		შპს "ფაინ ტრი გრუპ"
მასშტაბი: 1:500		14.07.2018წ.

...\diRomi_11 07 (01.72.14.014.633 24.07.2018 14:06:53