ჭრილი 4-4;A-R ღერძებში

მ 1:200

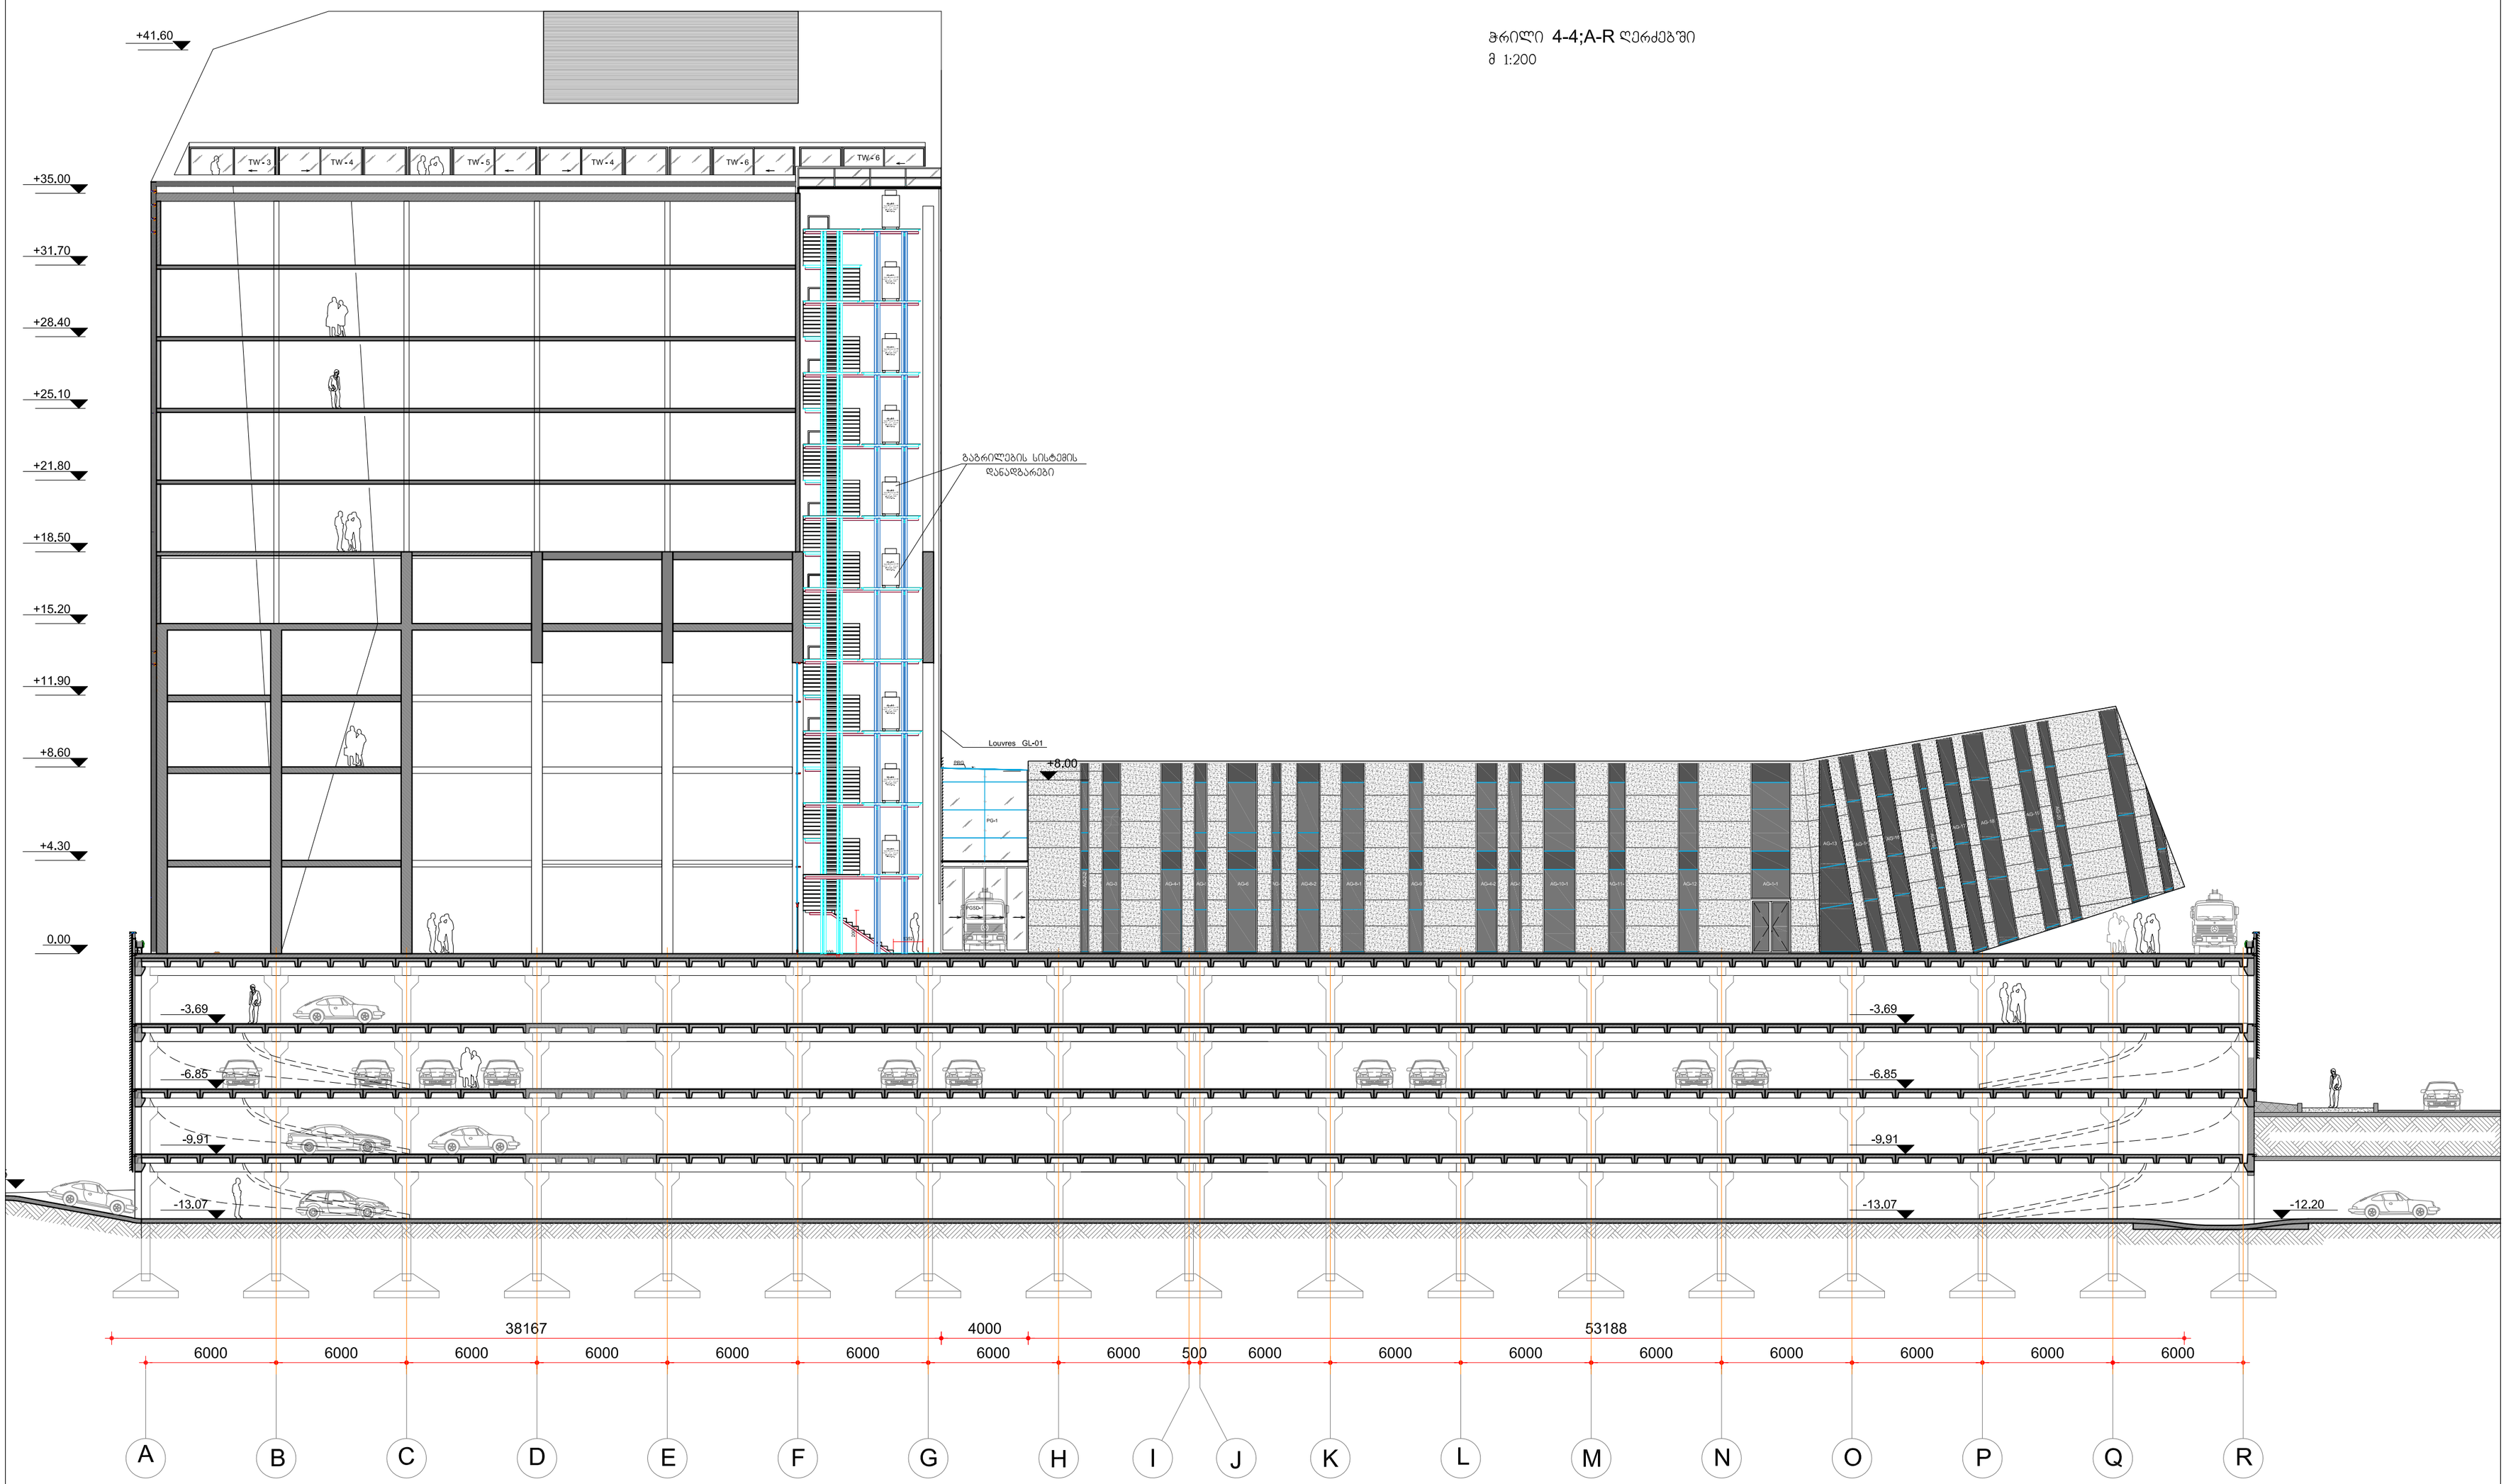

შენიშვნა: ზომები დაზუსტდეს ადგილზე შემსრულებლის მიერ.
ყველა გადაწყვეტილება დადგინდეს ადგილზე ავტორთან შეთანხმებით.
ზომები მოცემულია მმ-ებში

architects.ge შპს "არქიტექტორები. ჯი"			მრავალფუნქციური შენობა მოსავლისქN11(ყიფშიძის ქN2)-ში			დაკვეთა № 01/11
ავტორი	ლ.ჟუშკუდიანი					
კონტროლი	დ.მეგრელიძე					
შესრულა	დ.მეგრელიძე		არქიტექტორული ნაწილი	მ-ბი	სტადია	ფ. № / რაოდ.
	ლ.ურუშაშვილი		ჭრილი 4-4; A-G ღერძებში.	1:200	მ.პ.	19 / 87
				10/01/2011წ.		ინვ. №
შესამოწმა	ლ.ჟუშკუდიანი					