
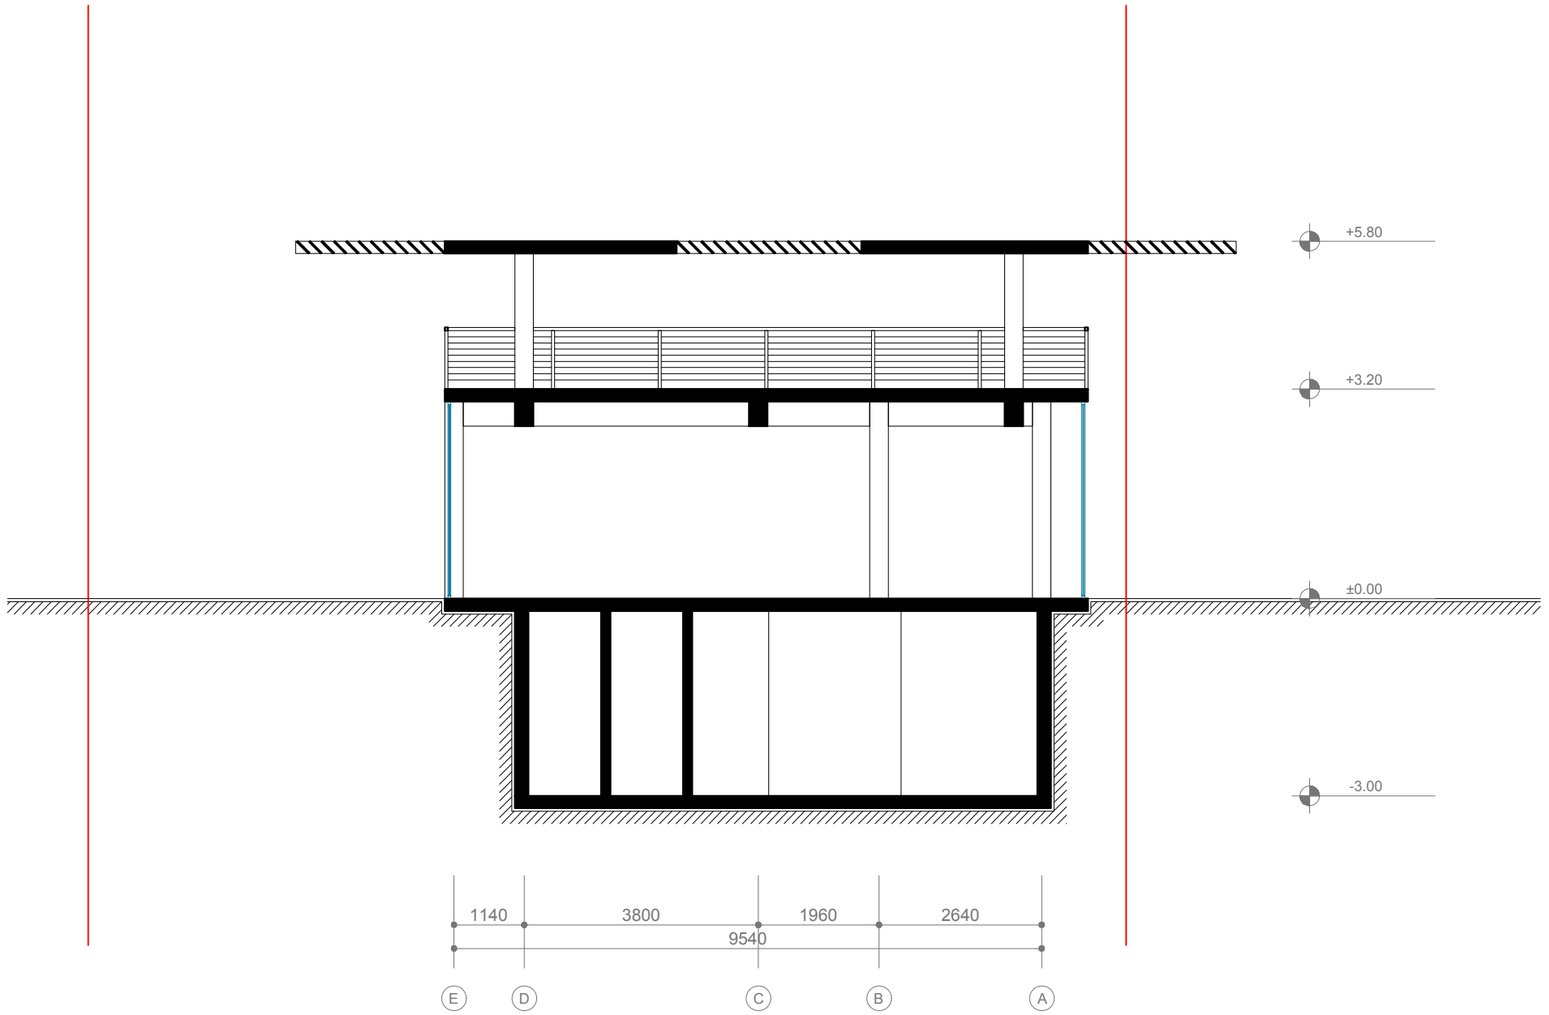


მისამართი	ვაკის პარკსი მიმდებარე ტერიტორია	ჭრილი 1-1	შპს "დმ სტუდიო"		არქიტექტორი	დ. მახარობლიშვილი	მ. 1:100
დამკვეთი	შპს "ვარაზი"		404862032				2018

ტერიტორიის საკადასტრო საზღვრები

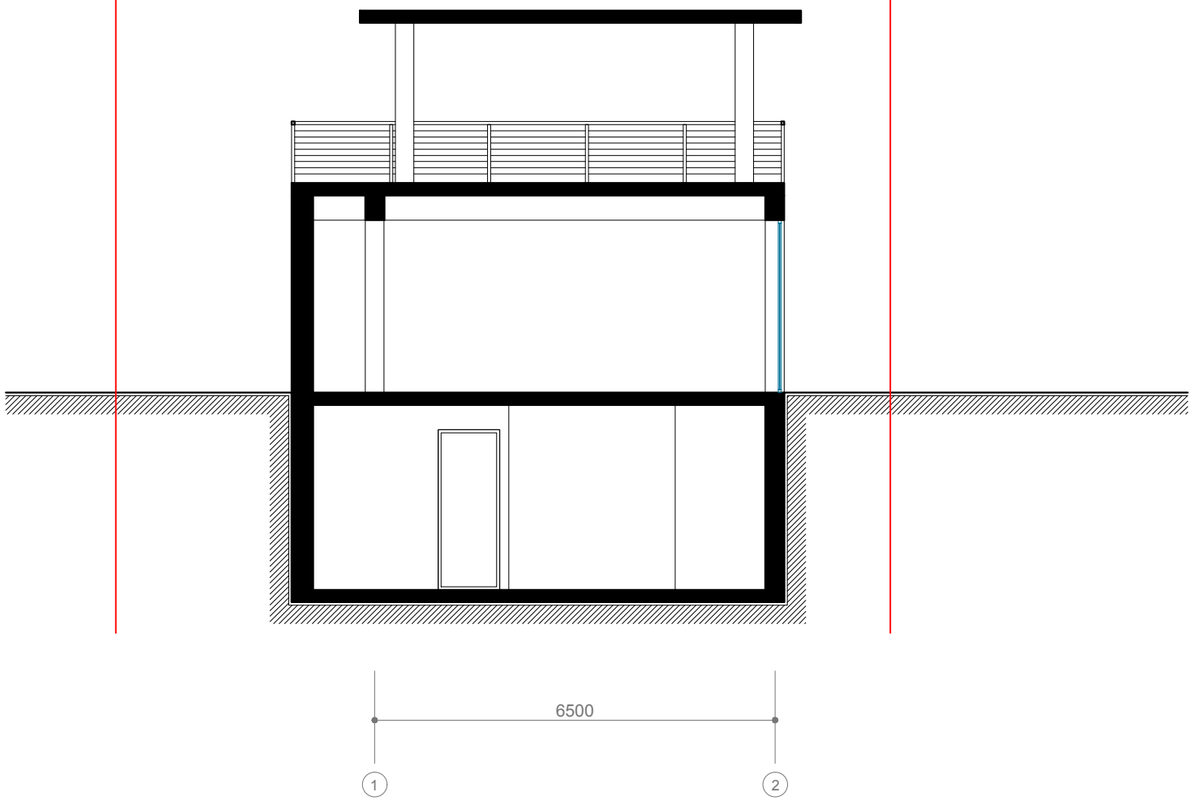

ტერიტორიის საკადასტრო საზღვრები

მისამართი	ვაკის პარკსი მიმდებარე ტერიტორია	ჭრილი 2-2	შპს "დმ სტუდიო"		არქიტექტორი	დ. მახარობლიშვილი	მ. 1:100
დამკვეთი	შპს "ვარაზი"		404862032				2018