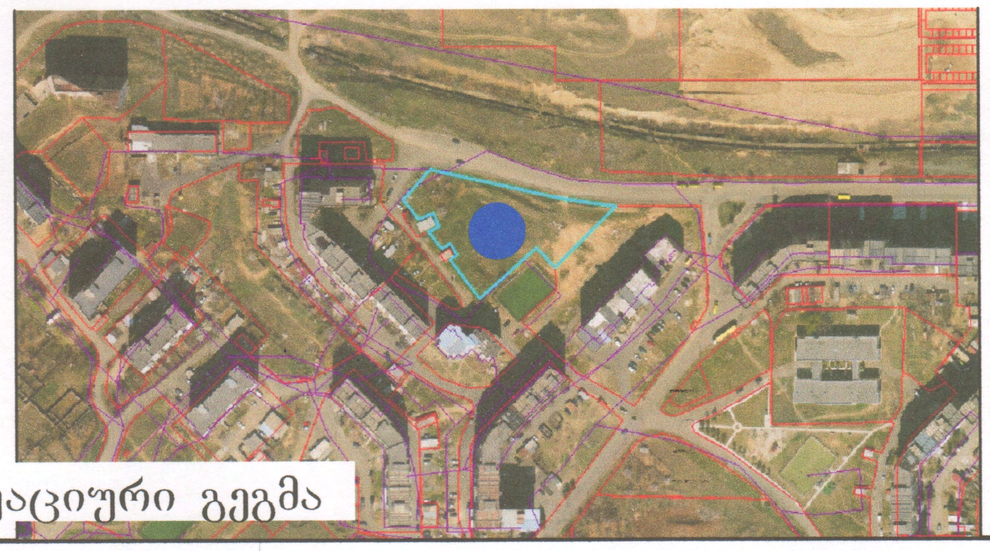

სიტუაციური გეგმა

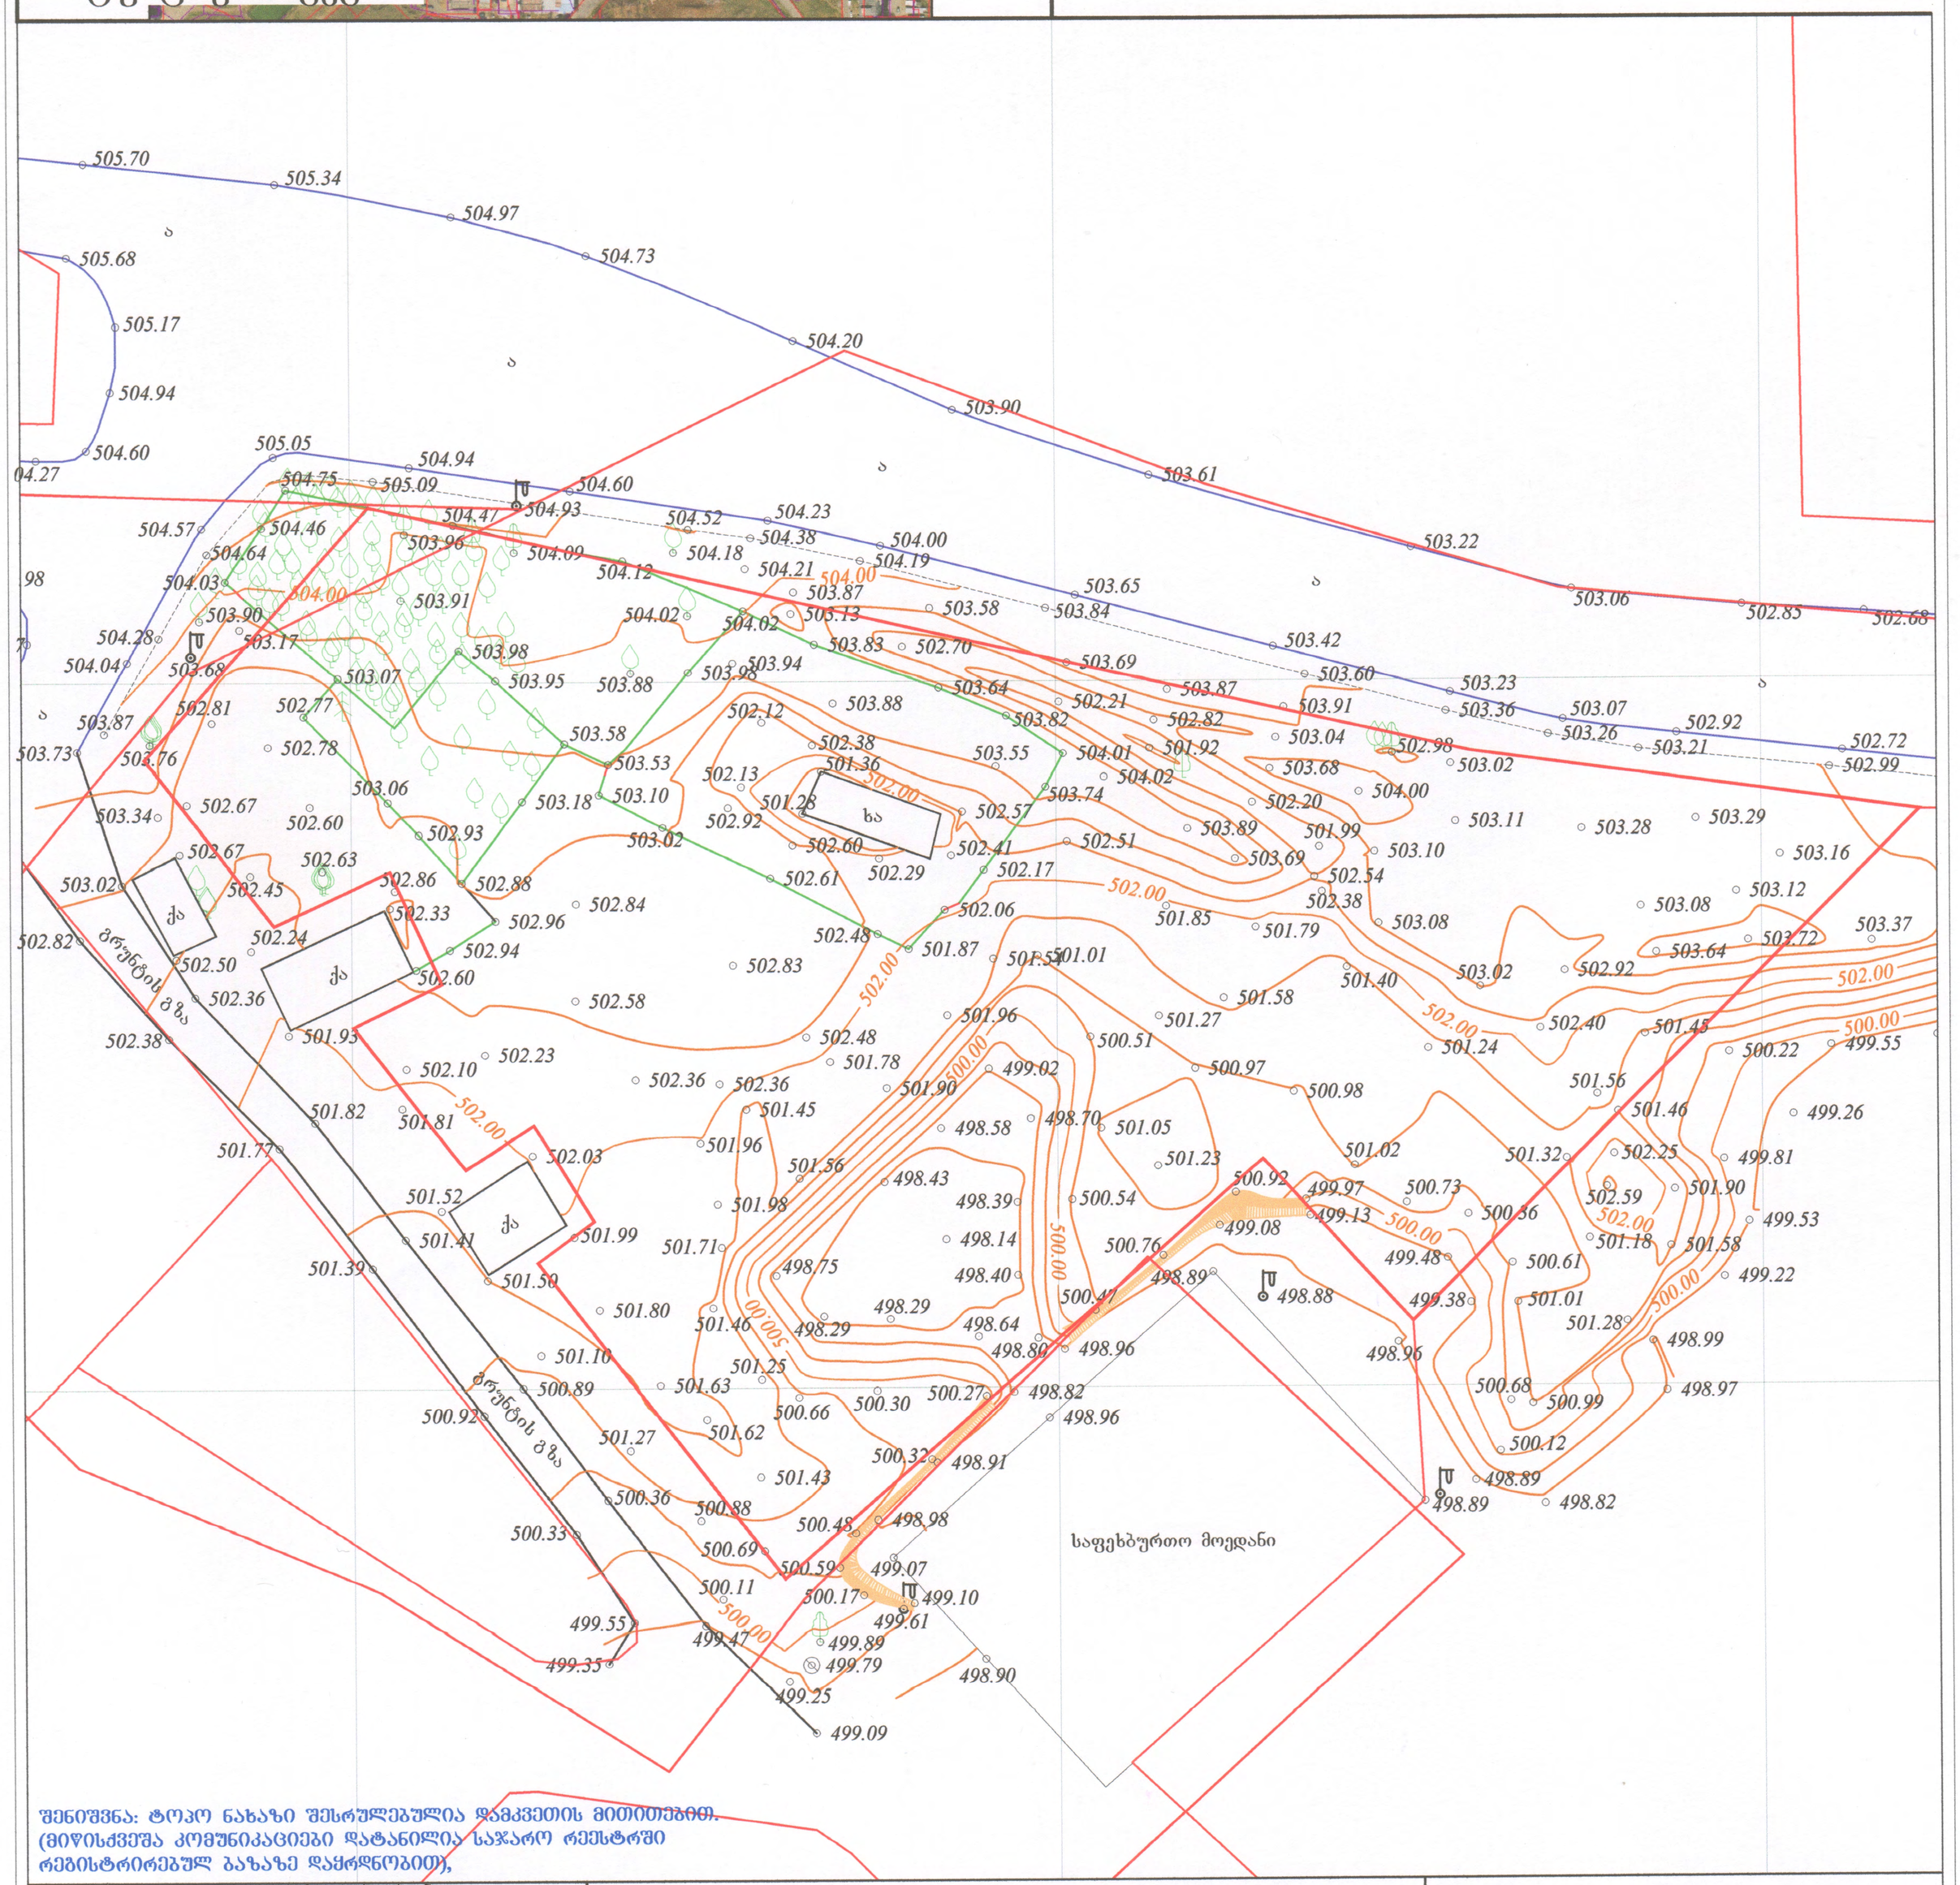

შენიშვნა: ტოპო ნახაზი შესრულებულია დამკვეთის მითითებით.
(მიწისქვეშა კომუნიკაციები დატანილია საჯარო რეესტრში
რეგისტრირებულ ბაზაზე დაყრდნობით),

ფართობი: 4619 მ²	პირობითი აღნიშვნები	ტოპოგრაფიული ნახაზი მ 1:500 / რელიეფის კვეთა 0.5მ			შ.პ.ს. "გეომეტრი 2020"
მიწისქვეშა კომუნიკაციები	ნაკვეთის საზღვარი	ბუჩქი	გეგმურ სიმაღლური წერტილი (რპ)	რკინის ღობე	ქ.თბილისი,შარტავას 14ა, ბინა 3ა ფოტ: 557 44 20 20
კანალიზაცია	შენობა	გაზონი	ხეების რიგი	ბორდიური	
დენის კაბელი	არკა	სამეთვალყურეო ჭები	ტრანსფორმატორი	ბეტონი	
გაზის მილი	ფარდული	ძეგლი	რადიო ან ტელე ანძა	კედელი	
წყლის მილი	კიბე	შადრევანი	ლამპიონები	საყრდენი კედელი	
კავშირგაბმულობა	ფოთლოვანი ხე	ონკანი	ელექტრო ბოძი	ბილიკი	
	წიწვოვანი ხე	წყარო ან ჭა	რკინიგზა	გზის კონტური	
	ხეხილის ხე	ბენზინგასამართი სადგური	იზოჰიფსი	ფლატე	
	პალმა	მაღალი ძაბვის გადამცემი	მთავარი იზოჰიფსი	წყლის კონტური	

დირექტორი		ა.გოგებაშვილი
კომპ. უზრუნველყოფა		ნ.ამონაშვილი
გეოდეზისტი		ი.მანჯიალაძე
მისამართი		ქ. თბილისი, დასახლება დიდი დიღომი,მიკრო/რაიონი IV, ნაკვ.07.065 (01.10.07.007.065)
დამკვეთი		
	თარიღი	05.07.2018