
miwis nakveTis topografiuli gegma

New Point

qalaqi Tbilisi, quCa feiqrebi, #21 (s/k: 01.11.04.029.105)
Sps "ESS"-is (s/n: 404935816) sakuTrebaSi arsebuli 2000 kv.m.
arasasoflo-sameurneo daniSnulebis miwis nakveTis da misi mimdebare teritoriis topografiuli

gegma

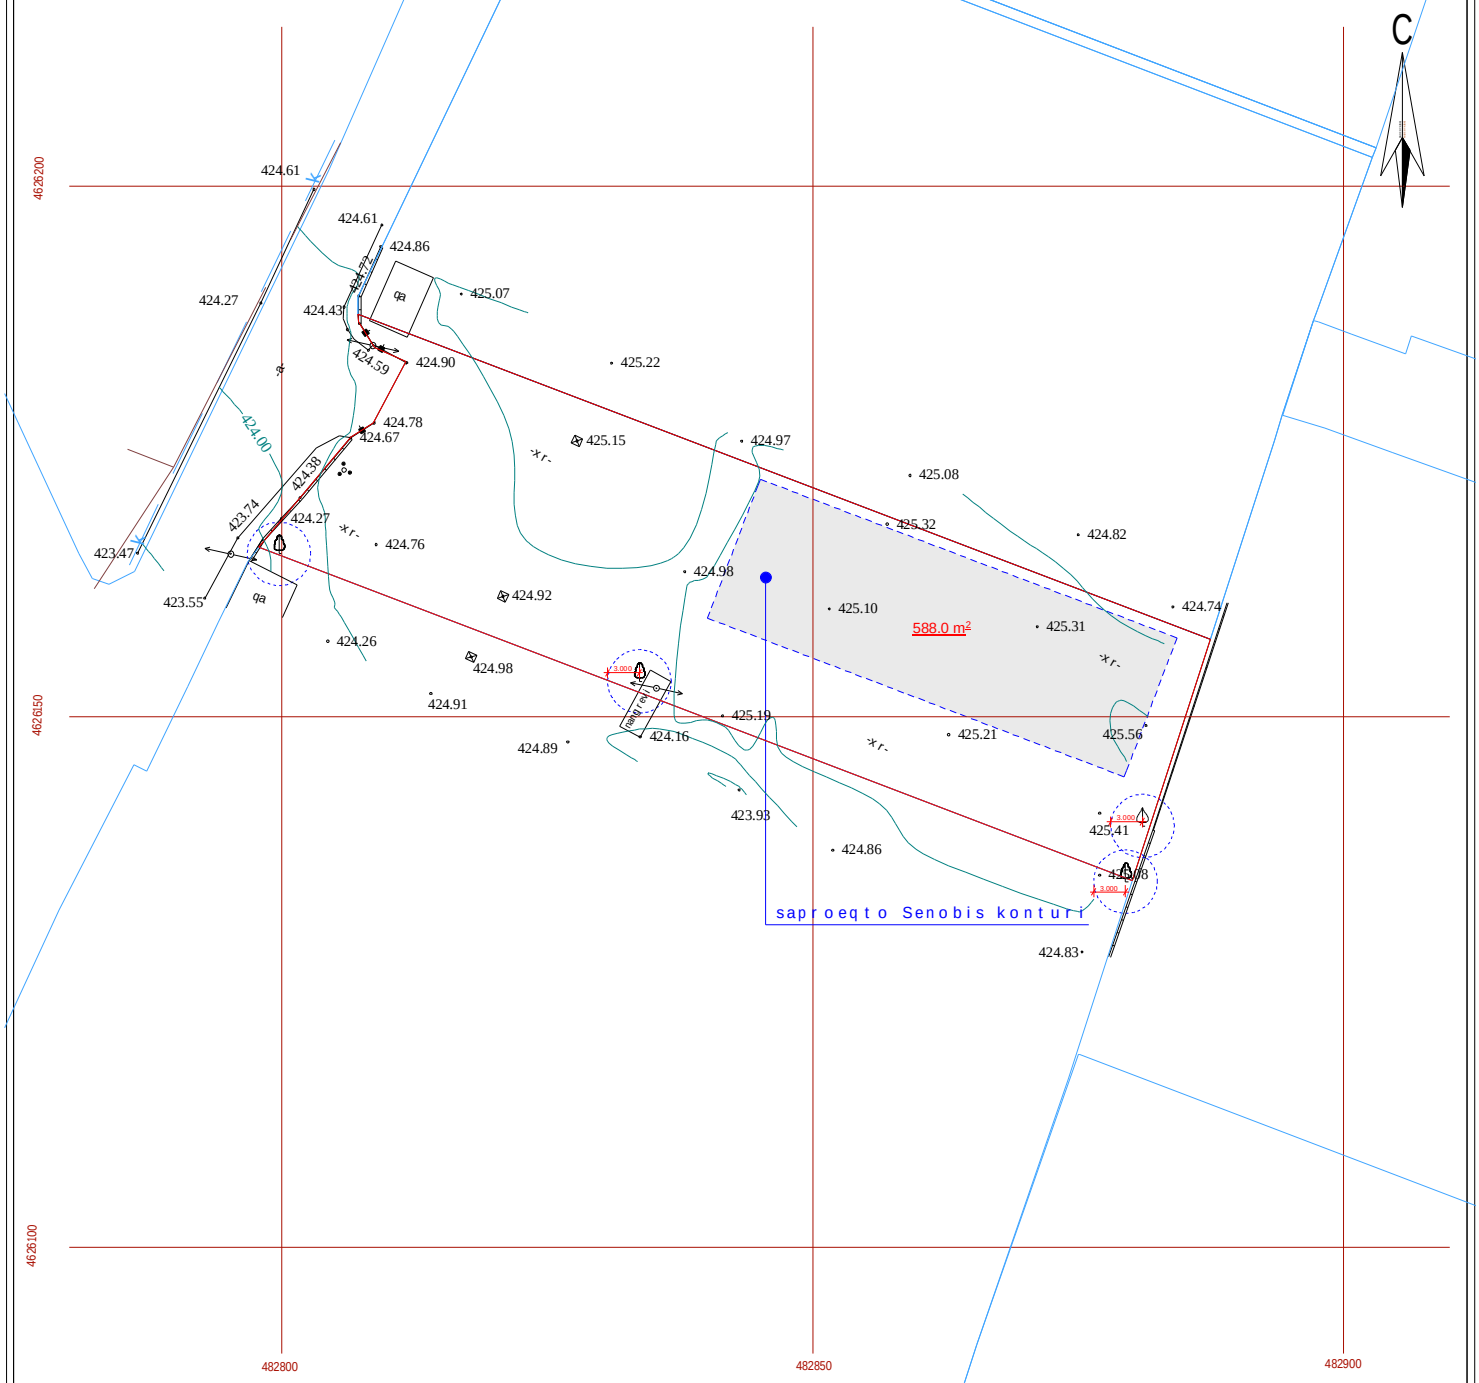

pirobiTi aRniSvnebi

WGS 1984-is koordinatTa sistemis UTM proeqcia

qs	sacx. Senoba	xis Robe	w	wyalgayvaniloba
qa	arasacx. Senoba	Robe		
	farduli	qvis kedeli	g	gazi
	mSenebare	kedeli	k	kanalizacia
	Senoba	flate	san	saniaRvre
	wiwvovani xe	rkinigza	kg	kavSirgabmuloba
	foTlovani xe	sameTvalyureo Webi		el.qselebi
	xilkenkrovani	el.gadamcemi xazi	Tg	gaTboba
	mcenare/ palma gare ganaTeba			


SeniSvna:1) gegmaze datanilia sajaro reestrSi registrirebuli nakveTis sazRvrebi
2) vinadan gegmaze datanilia mxolod registrirebuli miwisqveSa komunikaciebi
maTi mdebareobebis dazusteba moxdes yvela komunikaciis warmomadgenlebTan

Sps `niu point~
saqarTvelo, Tbilisi, saburTalos q. #44;
tel: +995 32 2945808; mob: 557 704433;
Ltd `NewPoint~
44 saburTalo street, Tbilisi, Georgia,
tel: +995 32 2945808; cell phone: +995 557 704433;
www.newpoint.ge
info@newpoint.ge

direqtori:		g. kirkitaZe
azoma:		v. virsalaZe
daxaza:		n. kobaiZe

maStabi: 1:500

16/08/2018 w.

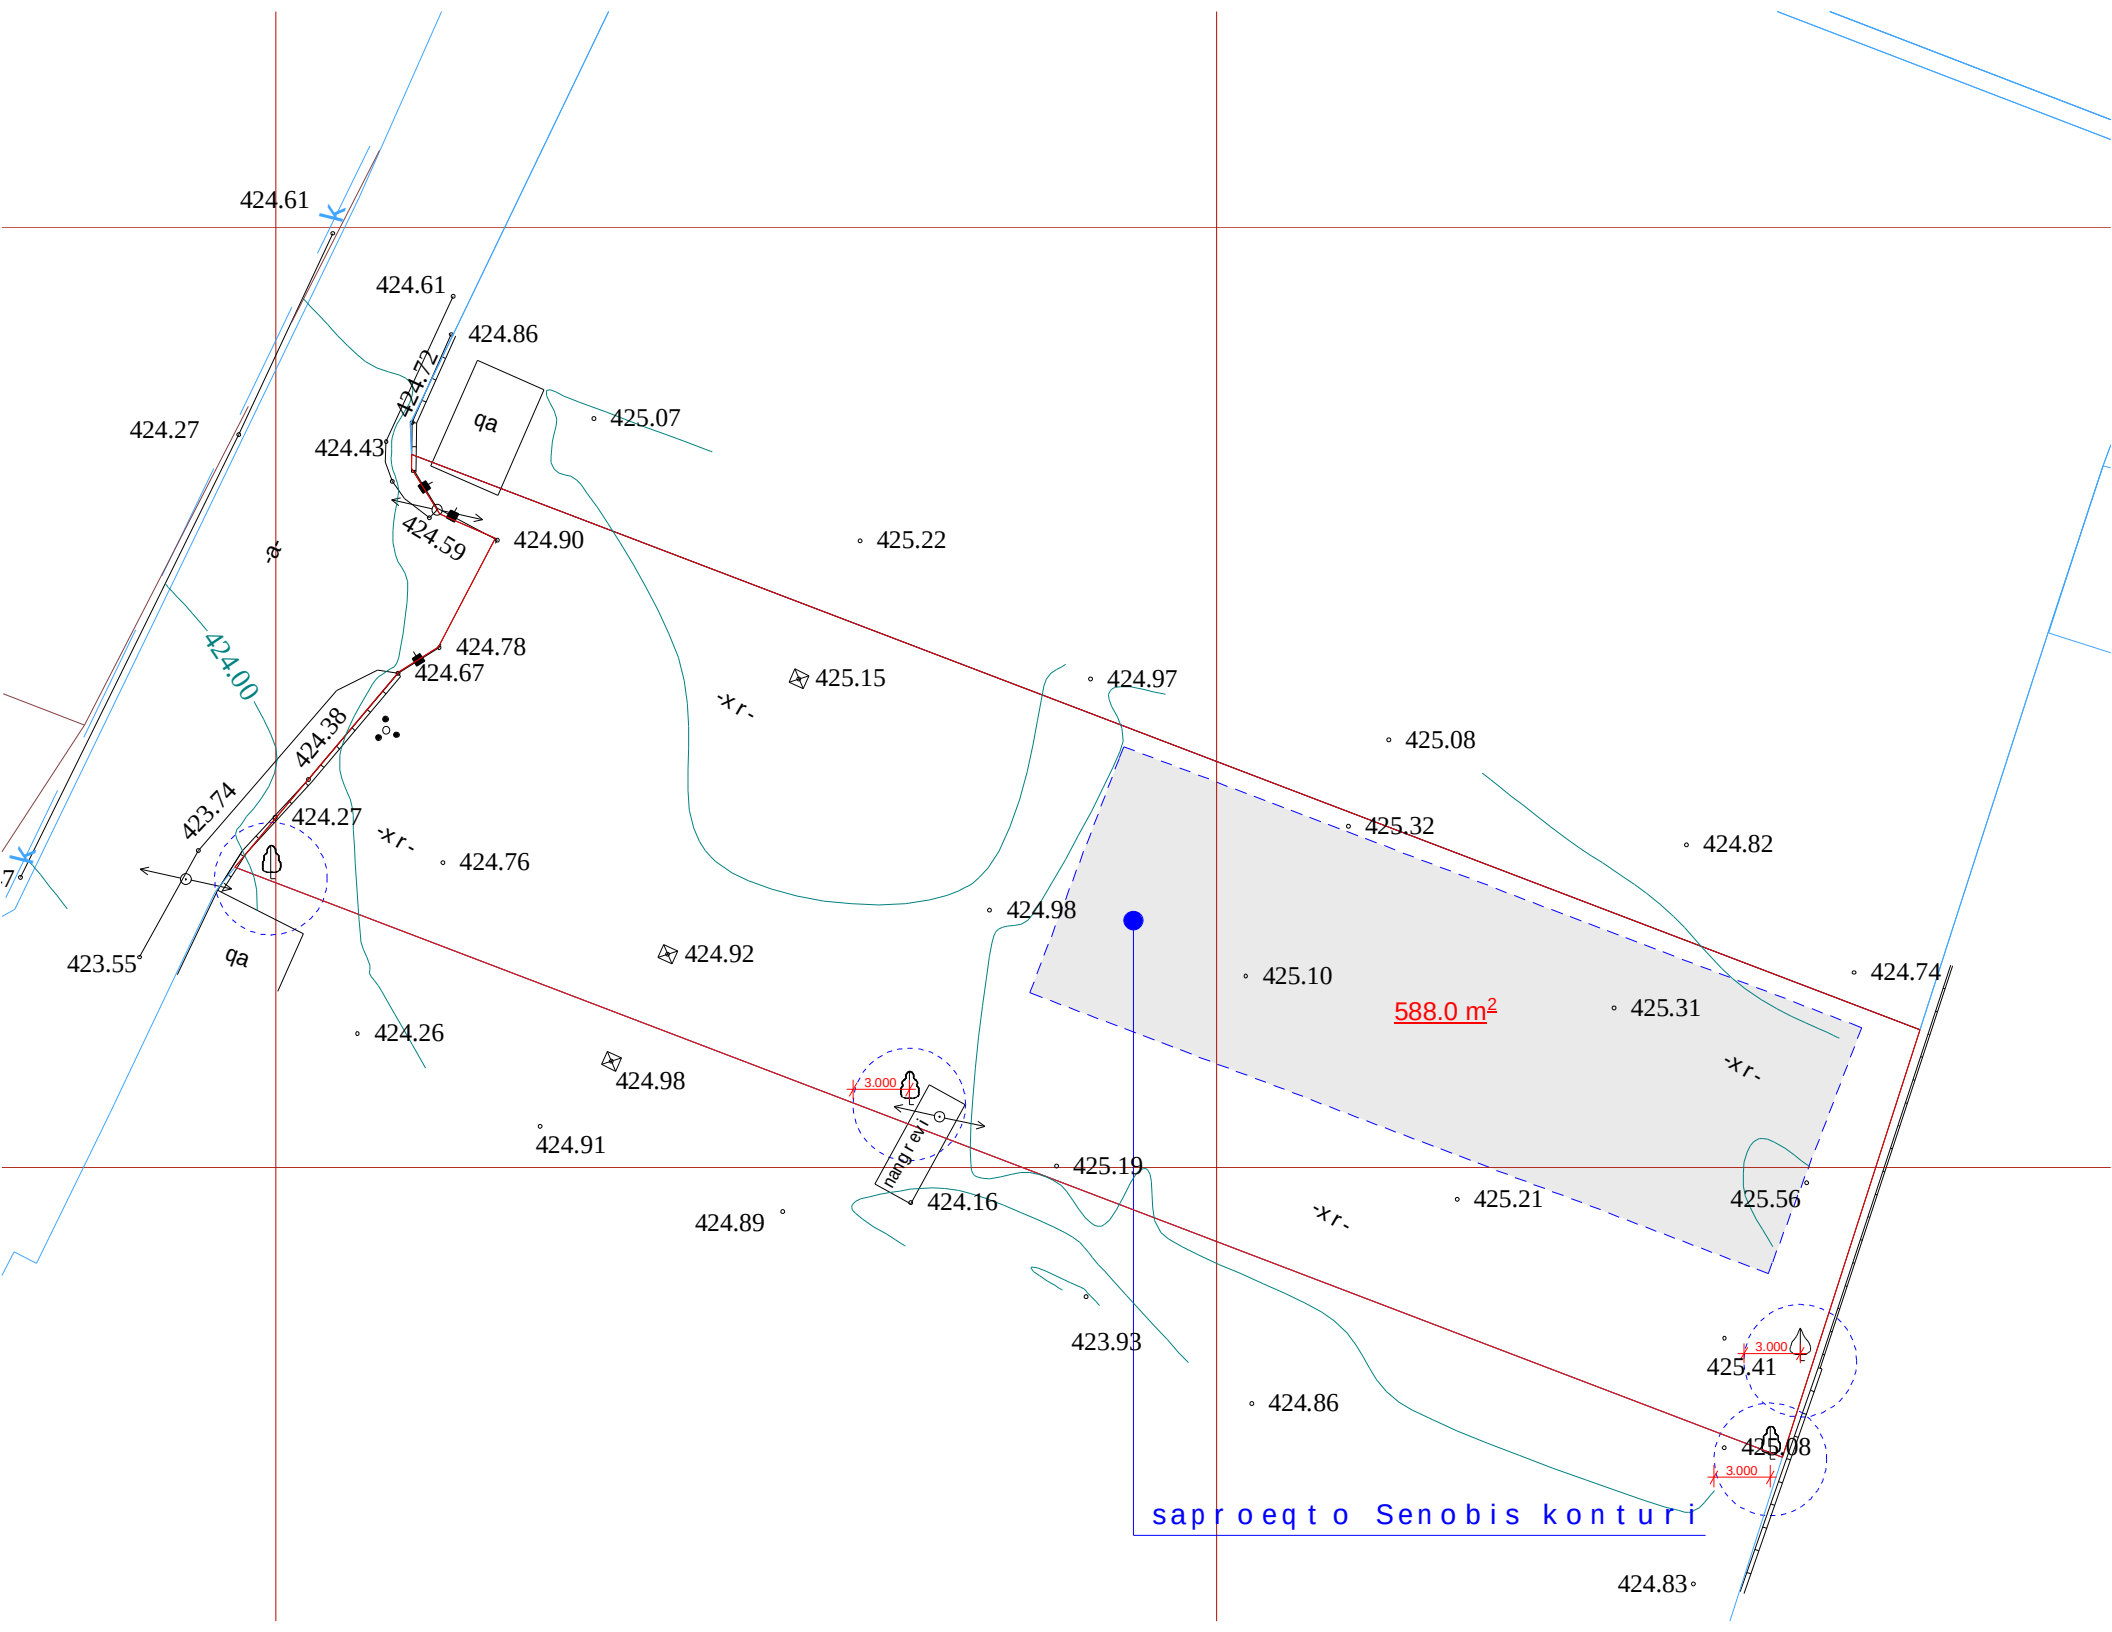
424.61
424.61
424.86
424.72
424.27
424.43
qa
425.07
424.59
424.90
425.22
424.78
424.67
425.15
424.97
424.00
424.38
425.08
423.74
424.27
425.32
424.82
424.76
424.98
423.55
qa
424.92
425.10
424.74
588.0 m²
425.31
424.26
424.98
424.91
425.19
424.16
425.21
425.56
424.89
423.93
425.41
424.86
425.08
saproeqto Senobis konturi
424.83