შ. პ. ს. "ჯი აი პი ენ"

კოსტავას №27. "მუზა" რეკონსტრუქცია ადაპტაციის პროექტი

კონსტრუქციული ნაწილი

მუშა პროექტი

თბილისი 2018

შ. პ. ს. "ჯი აი პი ენ"

კოსტავას №27. "მუზა" რეკონსტრუქცია ადაპტაციის პროექტი

კონსტრუქციული ნაწილი

მუშა პროექტი

დირექტორი: ო. ქვრივიშვილი

პრ. მთ. არქ.

პრ. მთ. კონ. ო. ქვრივიშვილი

თბილისი 2018


მზიდი კონსტრუქციების განლაგების სქემა ▽−7.400

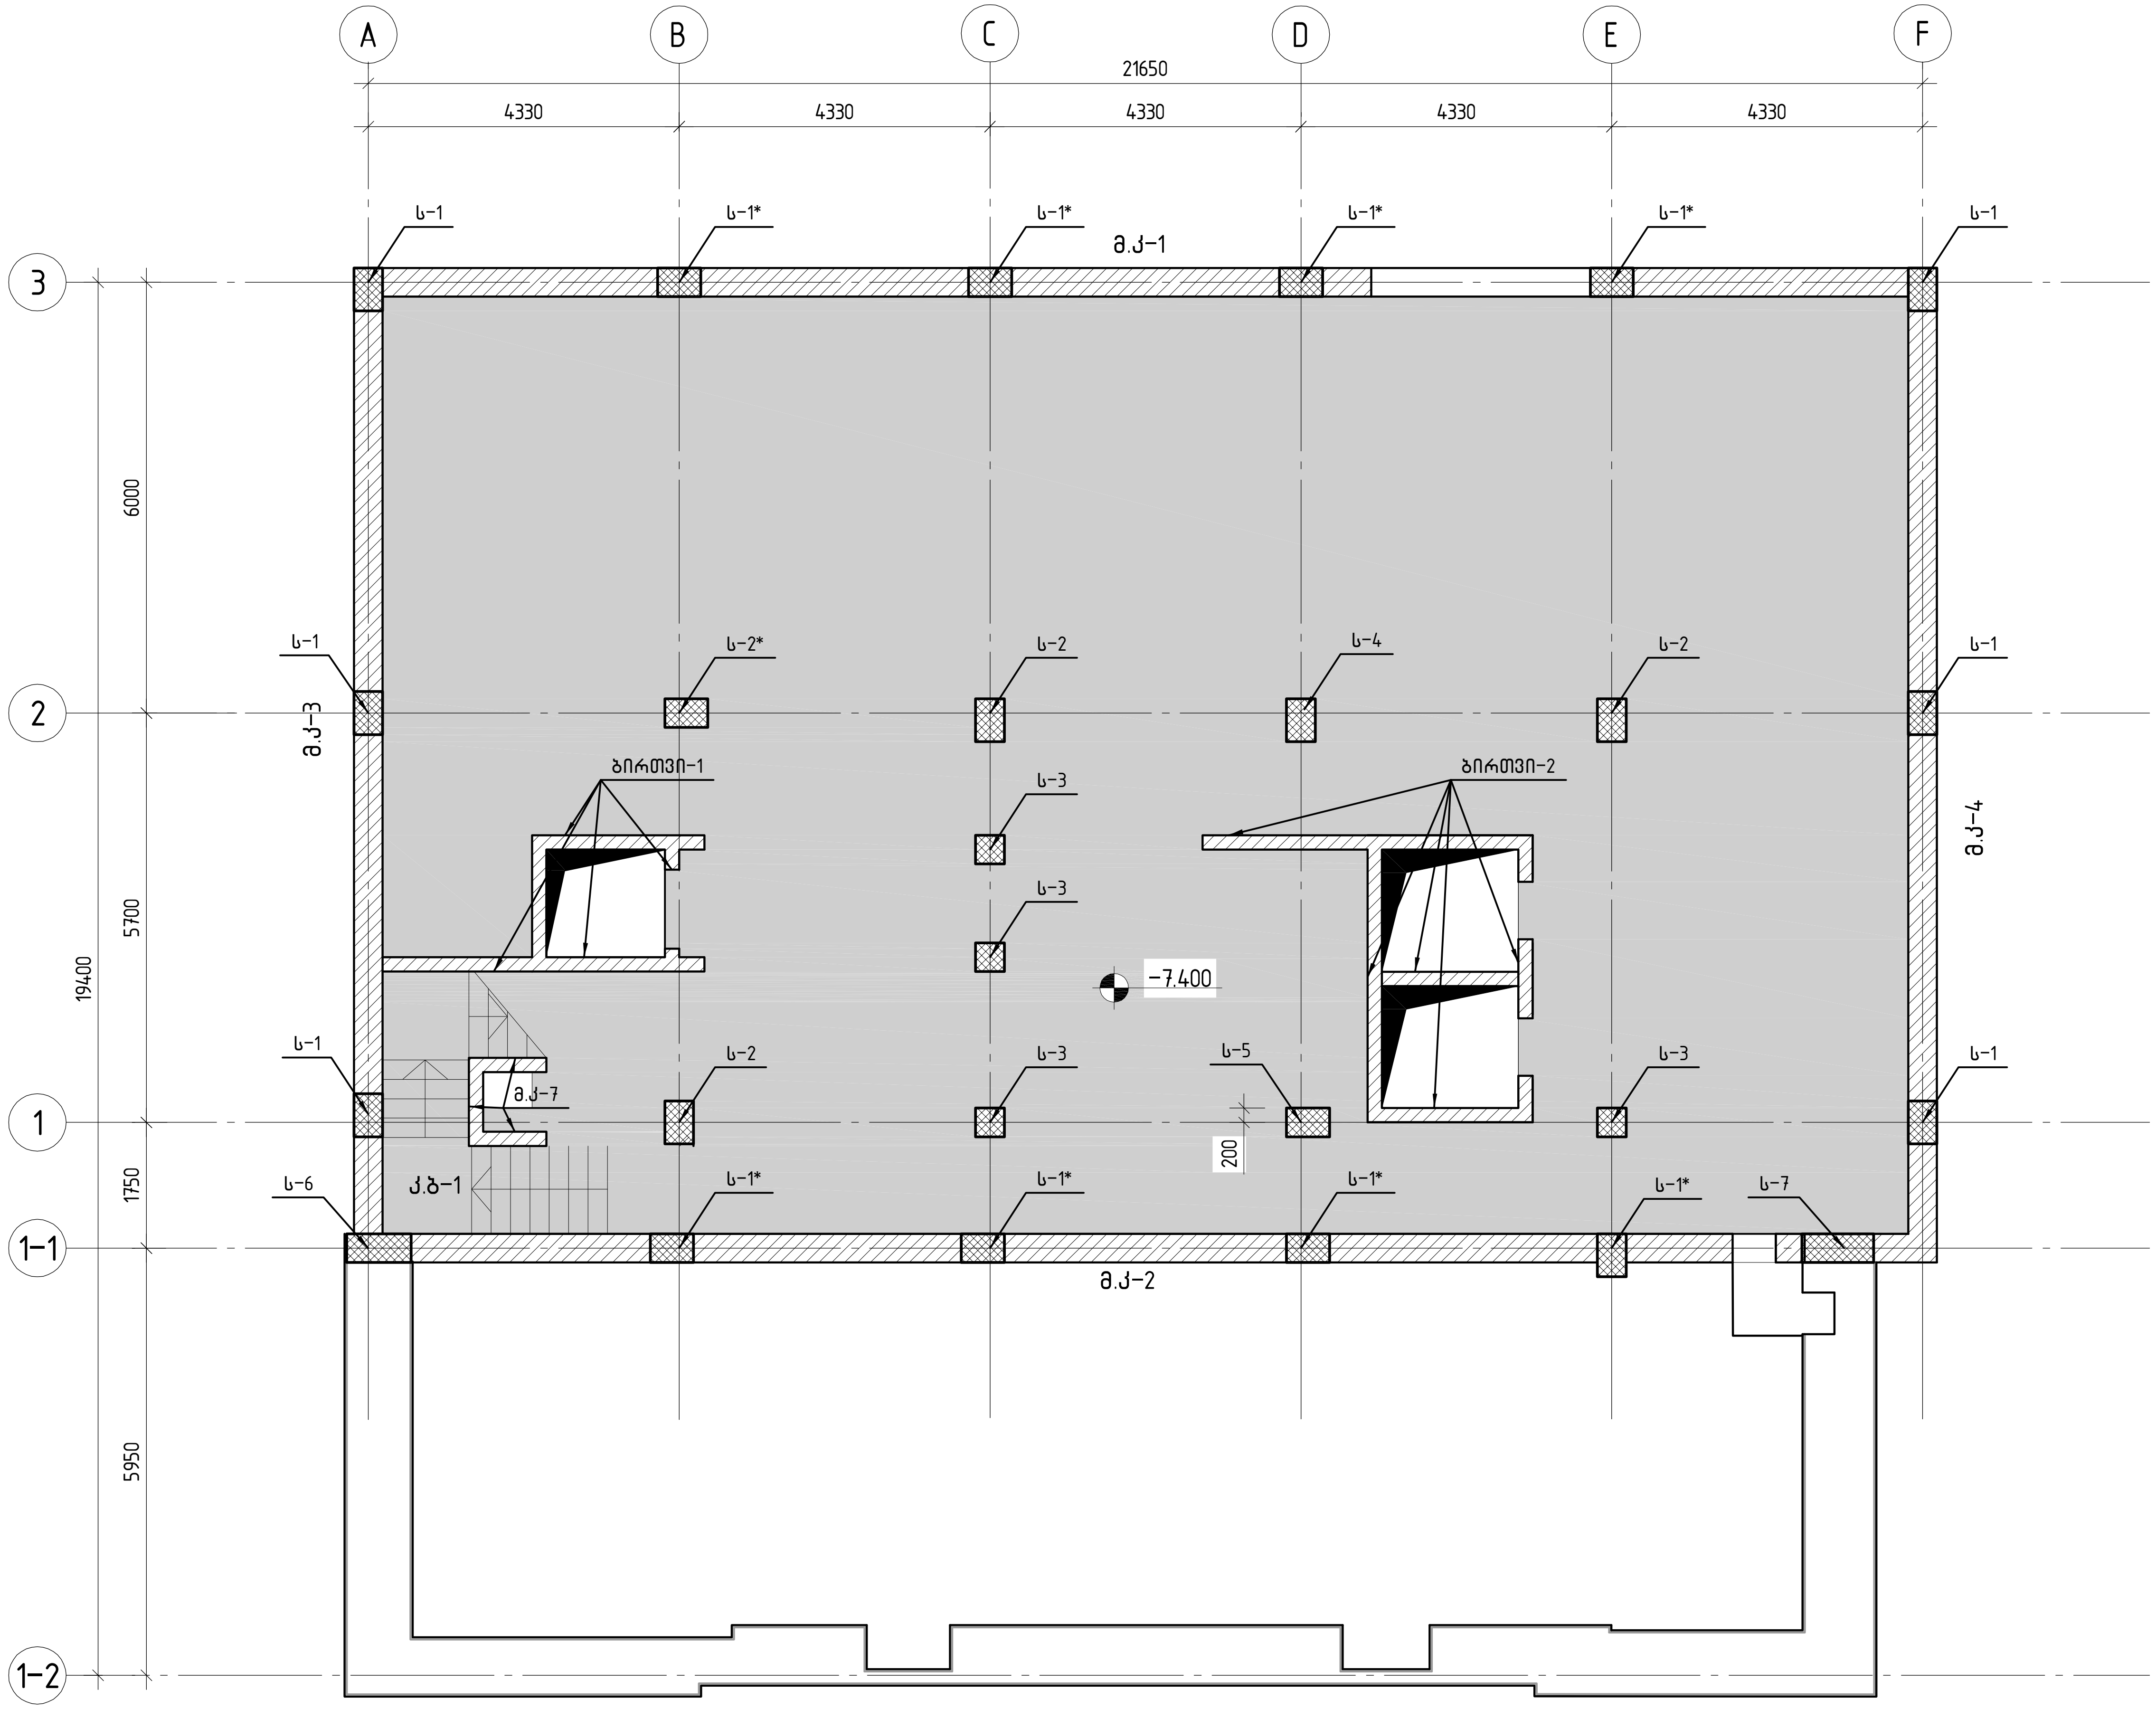

კოსტავას №27. "მუზა" რეკონსტრუქცია ადაპტაციის პროექტი

მზიდი კონსტრუქციების განლაგების სქემა ▽−7.400

მასშტაბი 1:100

შ.პ.ს. „ჯი პი ენ"

მზიდი კონსტრუქციების განლაგების სქემა ▽−3.800

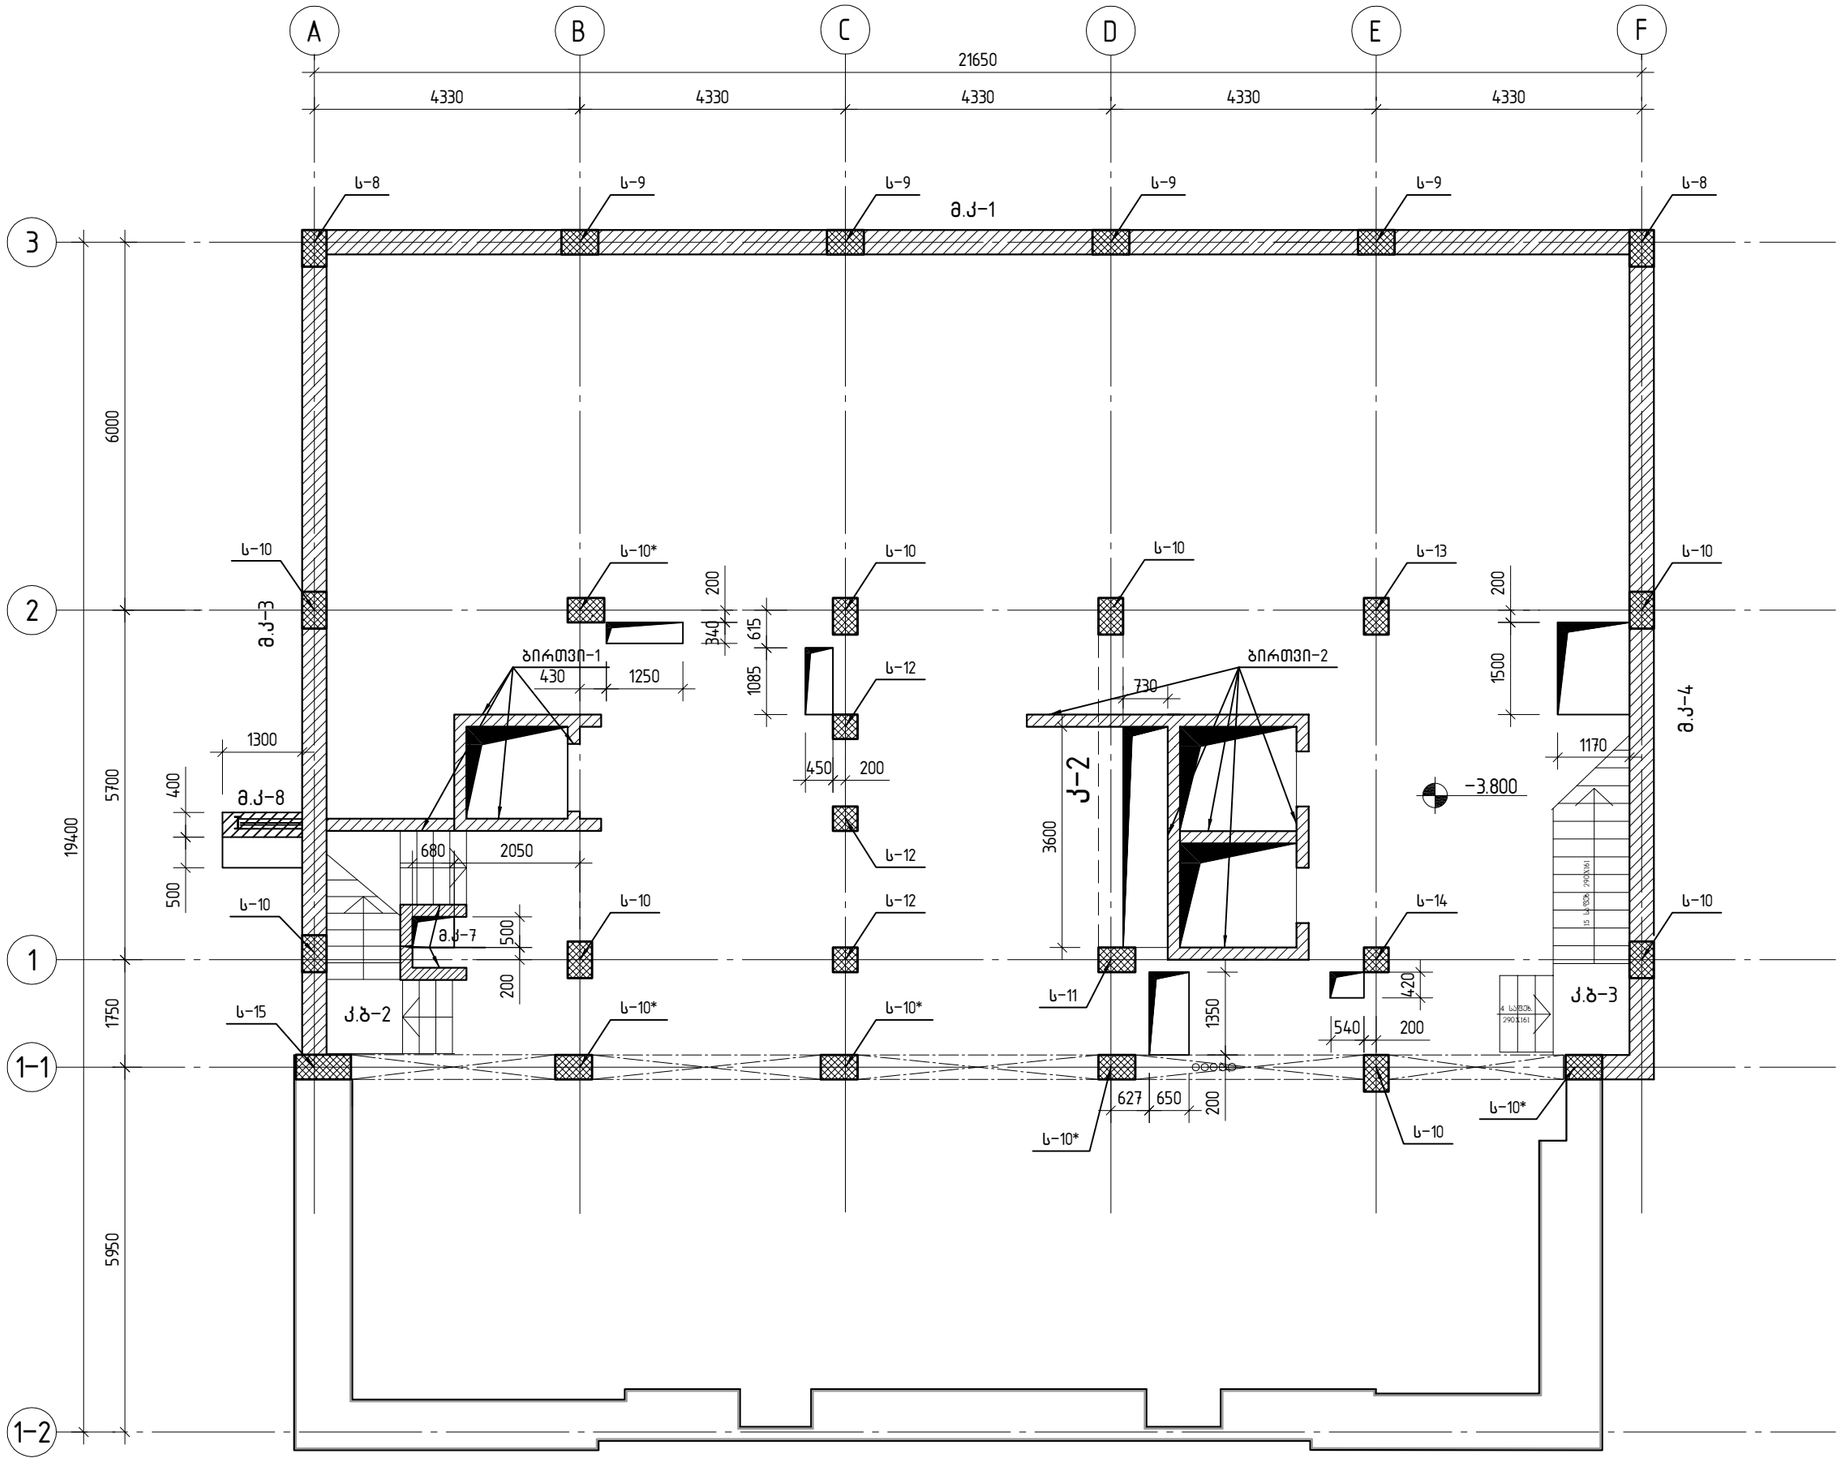

		მასშტაბი 1:100	

მზიდი კონსტრუქციების განლაგების სქემა ▽ −0.100

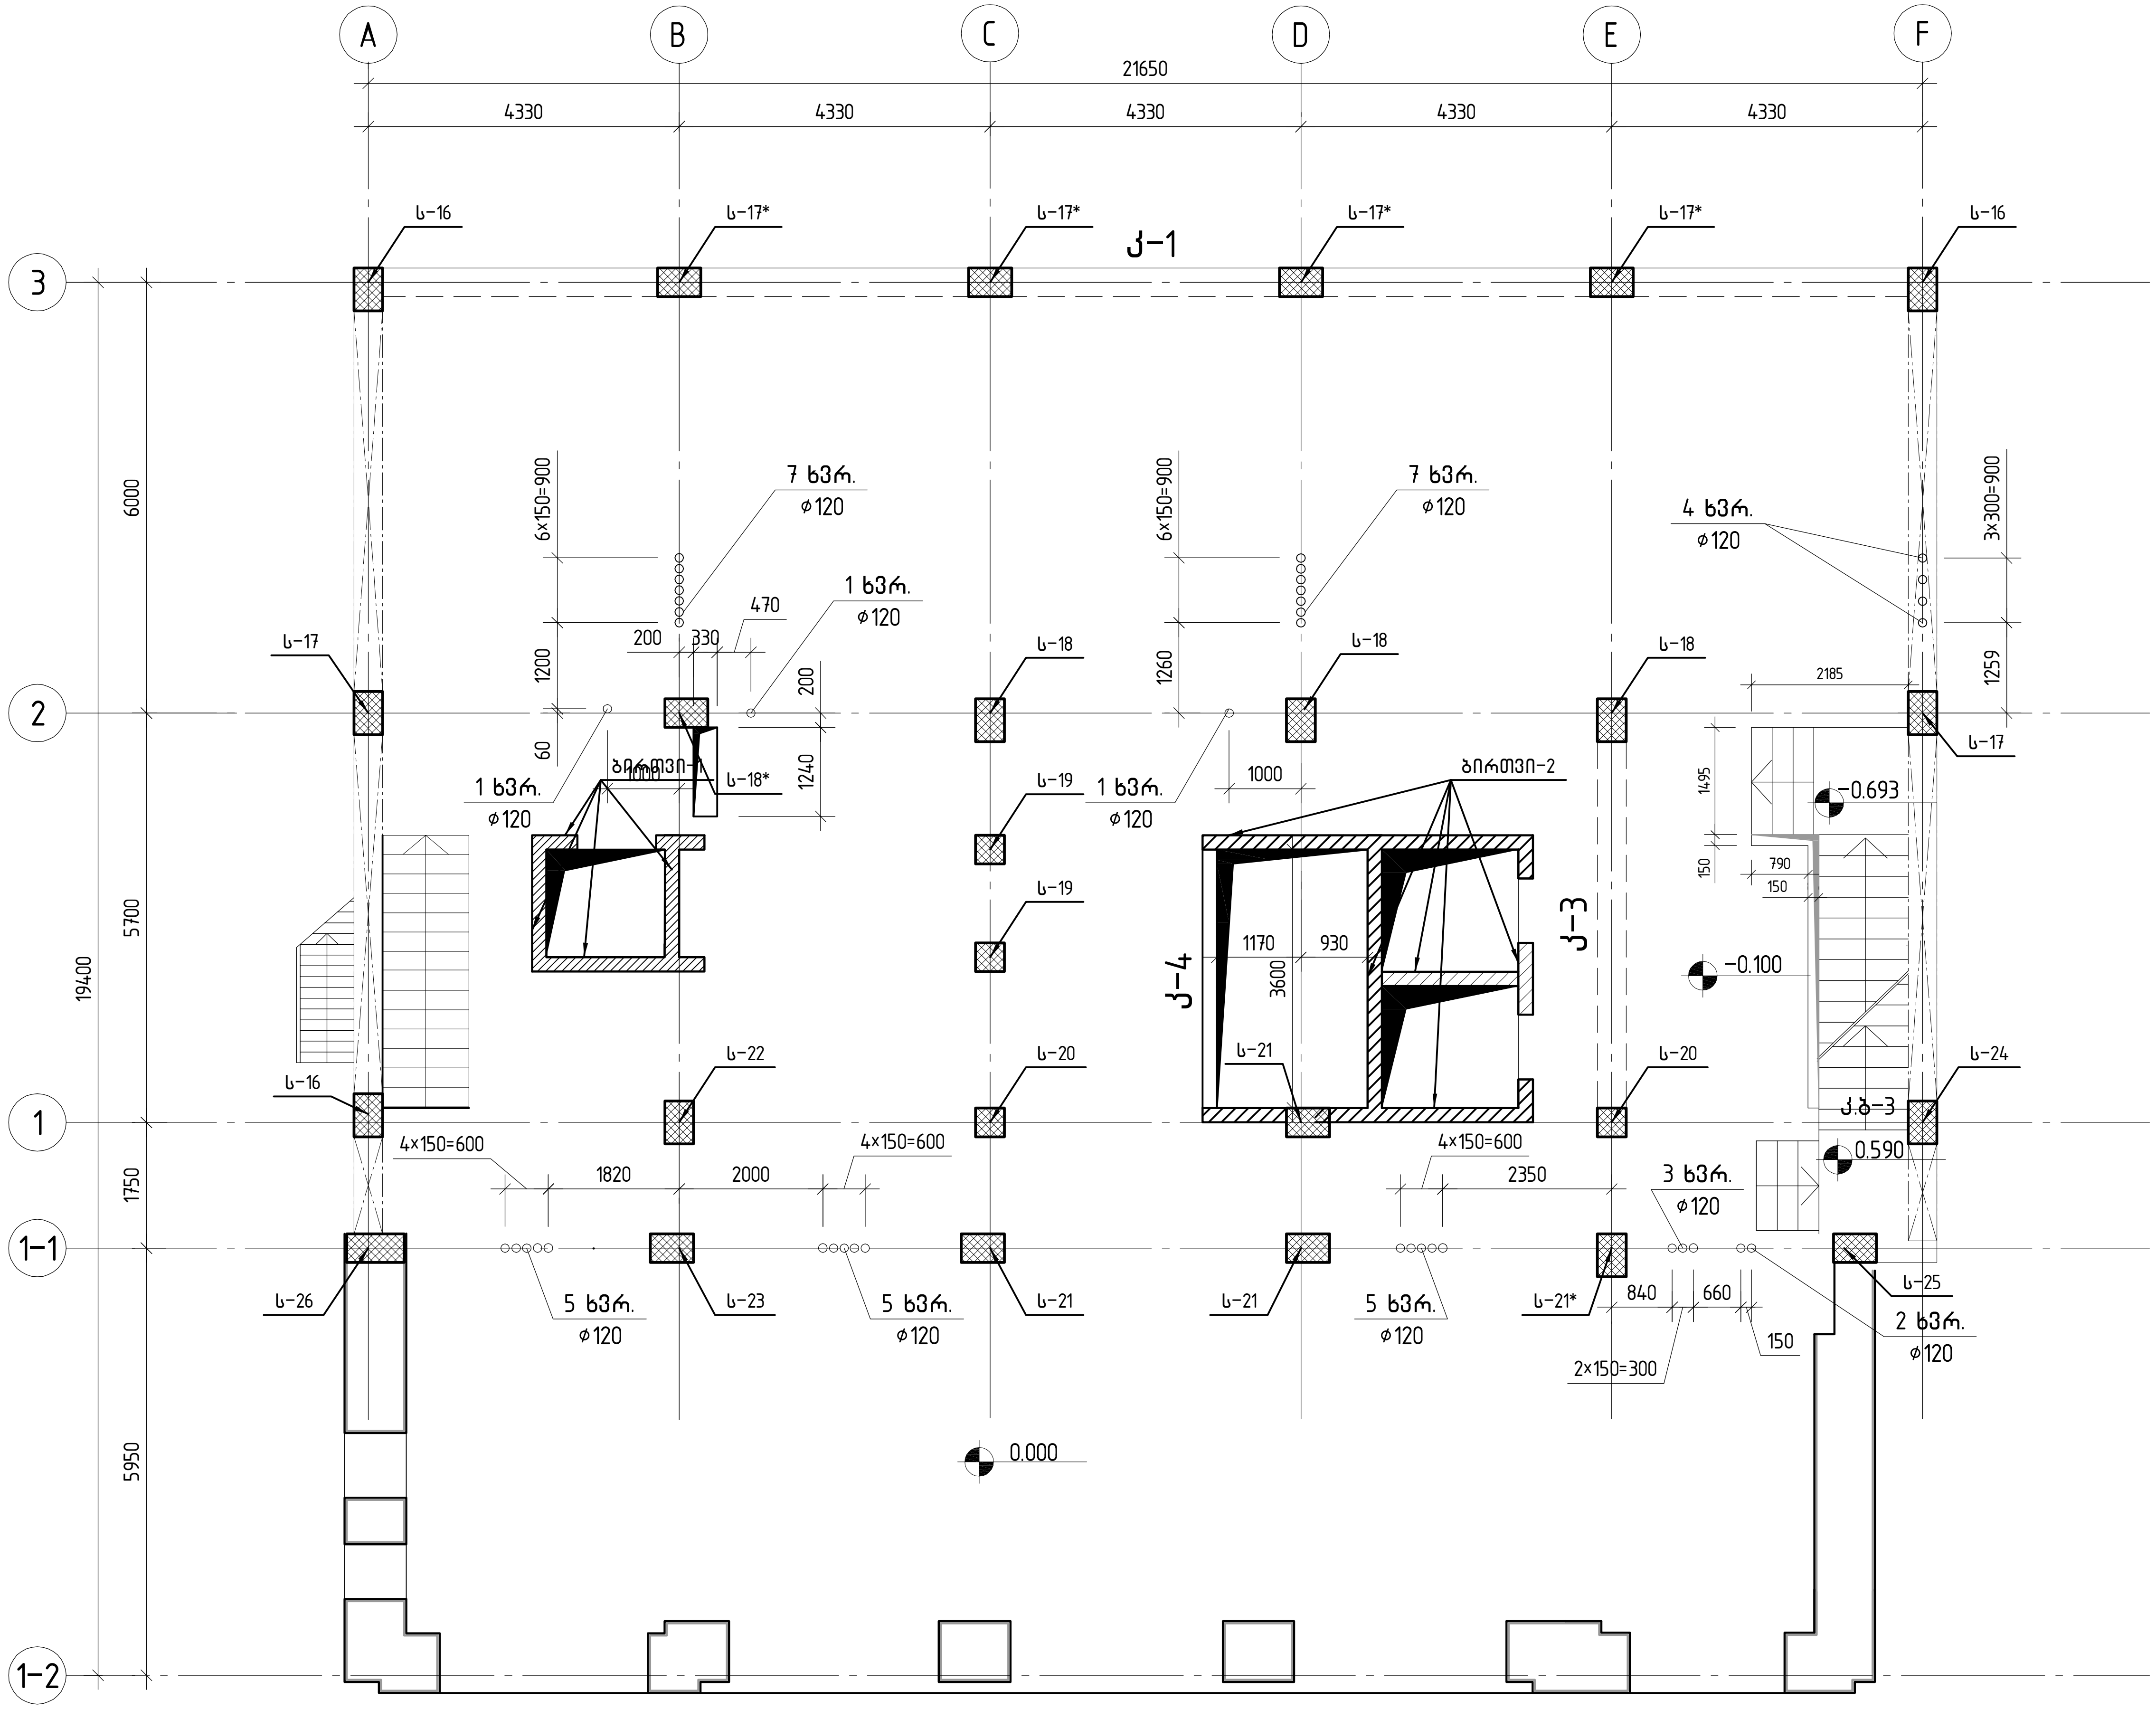

შ.პ.ს. „ჯი აი პი ენ“

კოსტავას №27. "მუზა" რეკონსტრუქცია ადაპტაციის პროექტი

მთ.კონსტ.	ო.კვარიშვილი	მზიდი კონსტრუქციების განლაგების სქემა ▽	მუშა პრ.
შეასრულა	ა. მუმლაძე		ფურც. № 203
შეამოწმა	ო.კვარიშვილი	მასშტაბი 1:100	ინვ. №	ფურცლები

მზიდი კონსტრუქციების განლაგების სქემა ▽+3.100 და +4.060

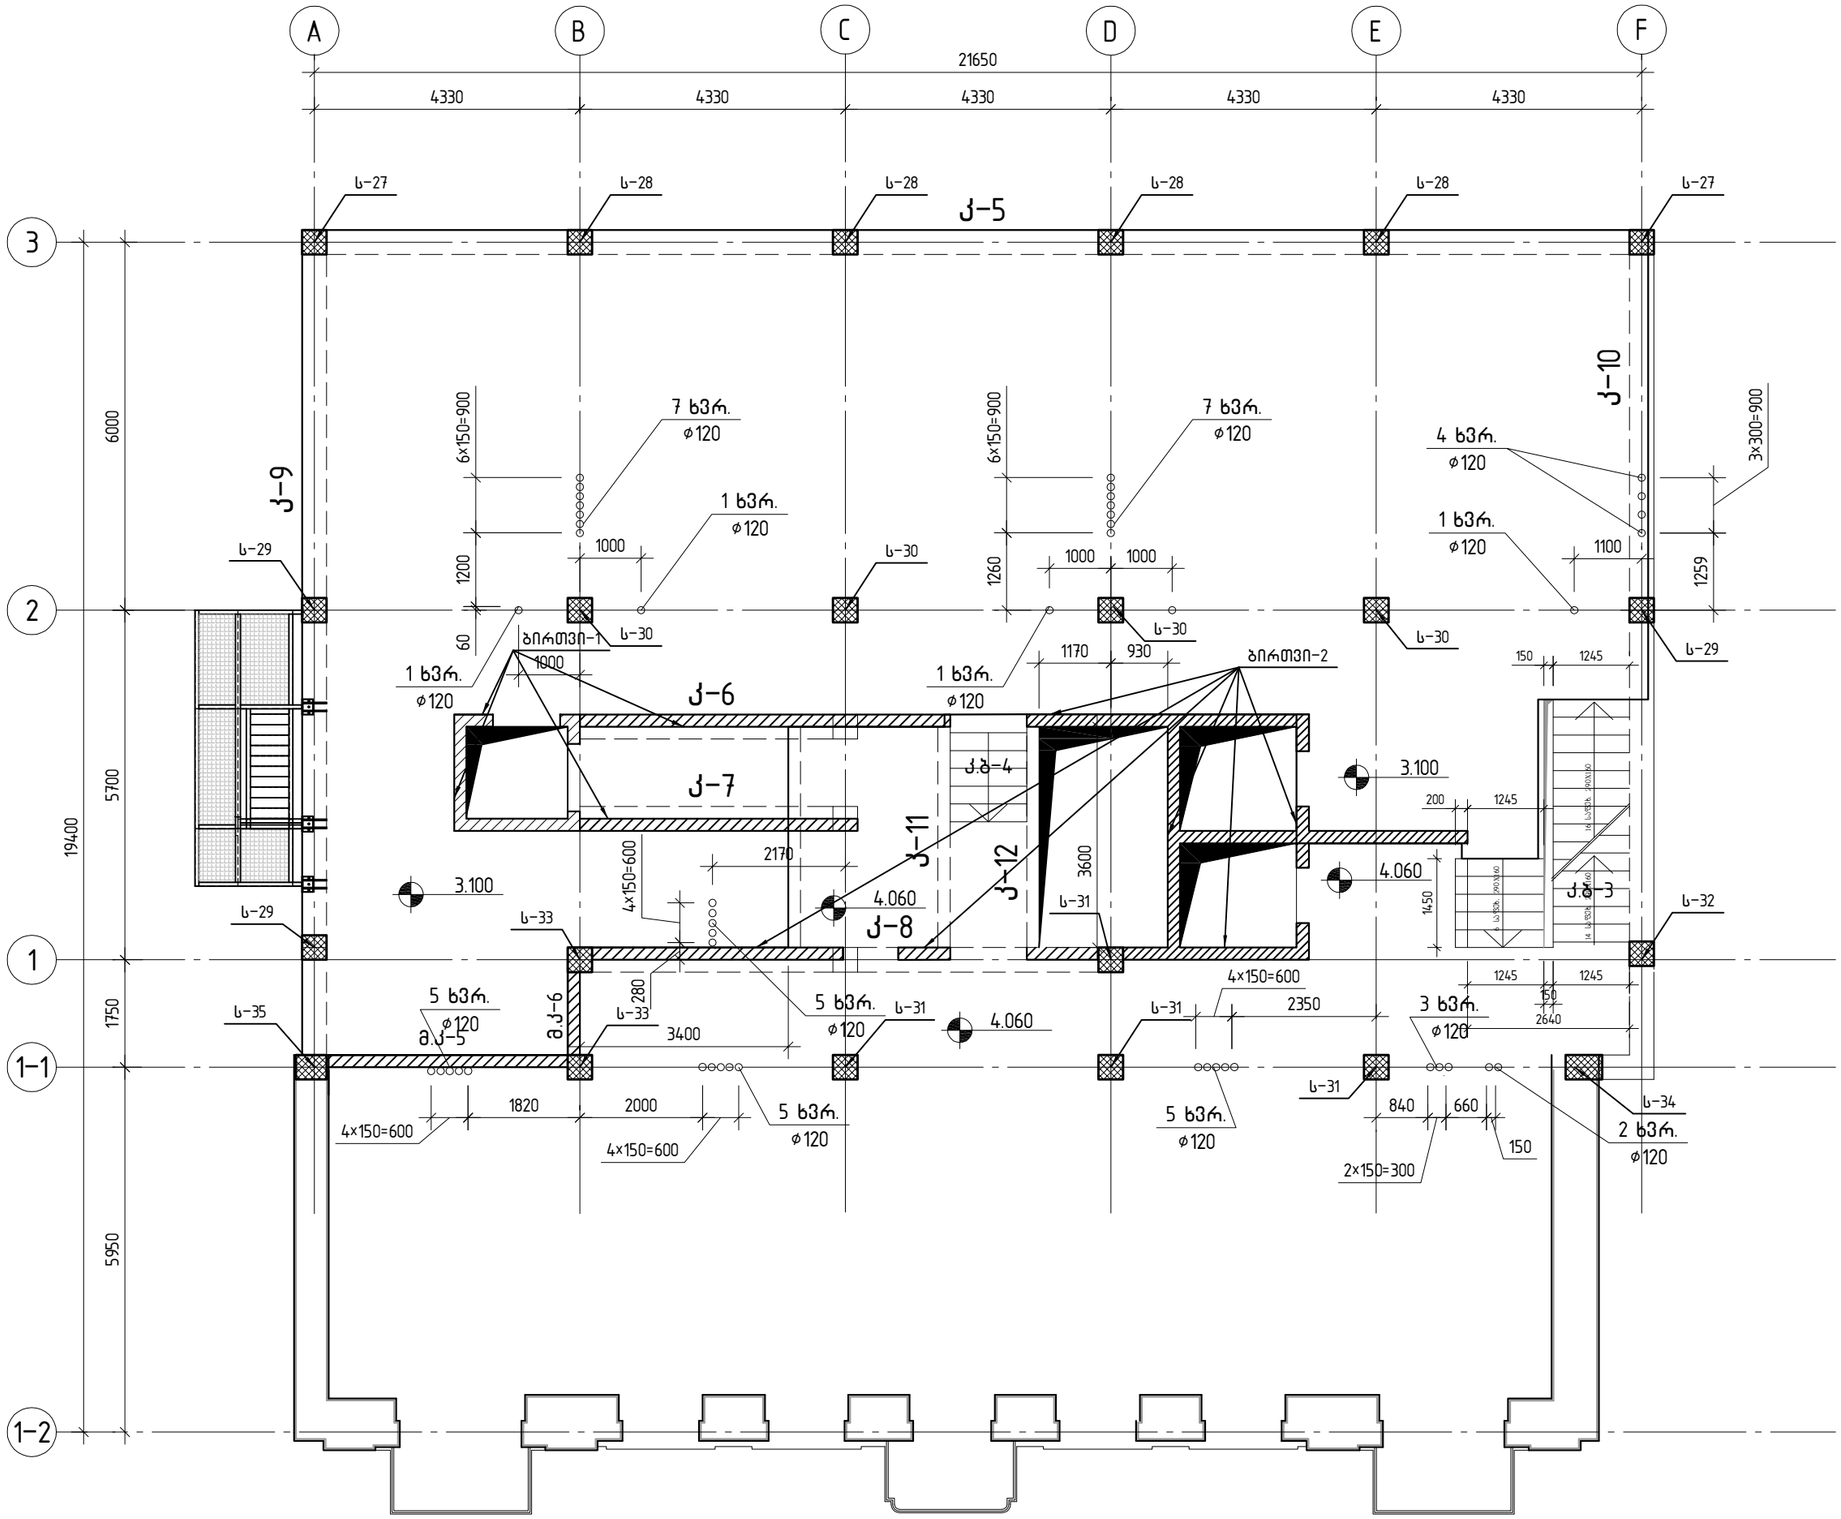

მზიდი კონსტრუქციების განლაგების სქემა ▽+6.300

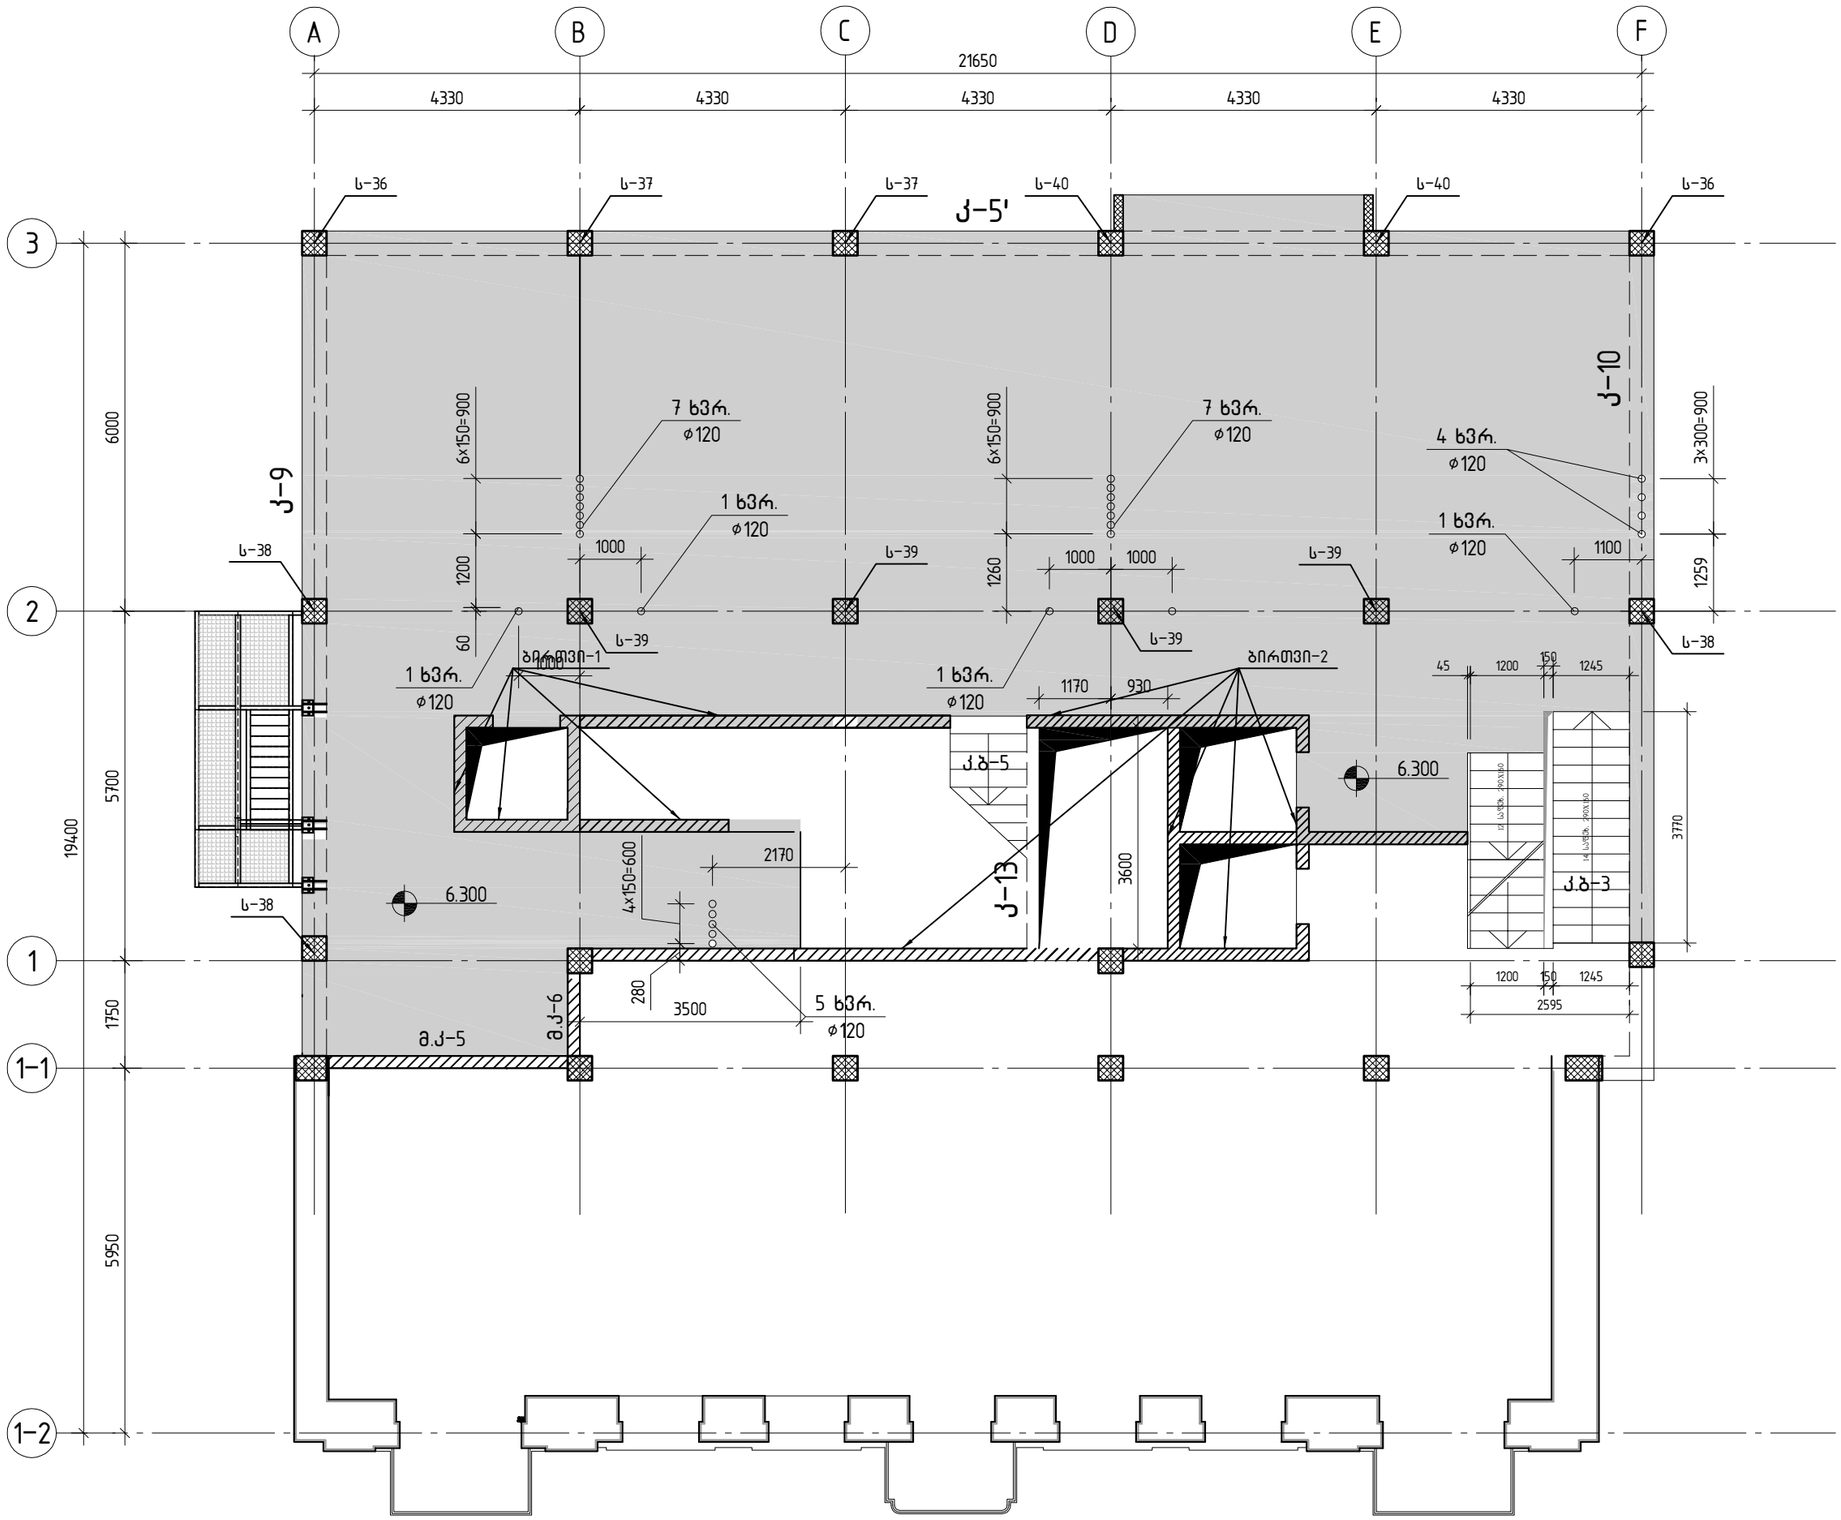


მზიდი კონსტრუქციების განლაგების სქემა ▽+6.300

შემს.		დატა	
შემს. № 205		ფურცელი	
ფურც. №		მასშტაბი 1:100	



მზიდი კონსტრუქციების განლაგების სქემა ▽+8.220 და +9.500

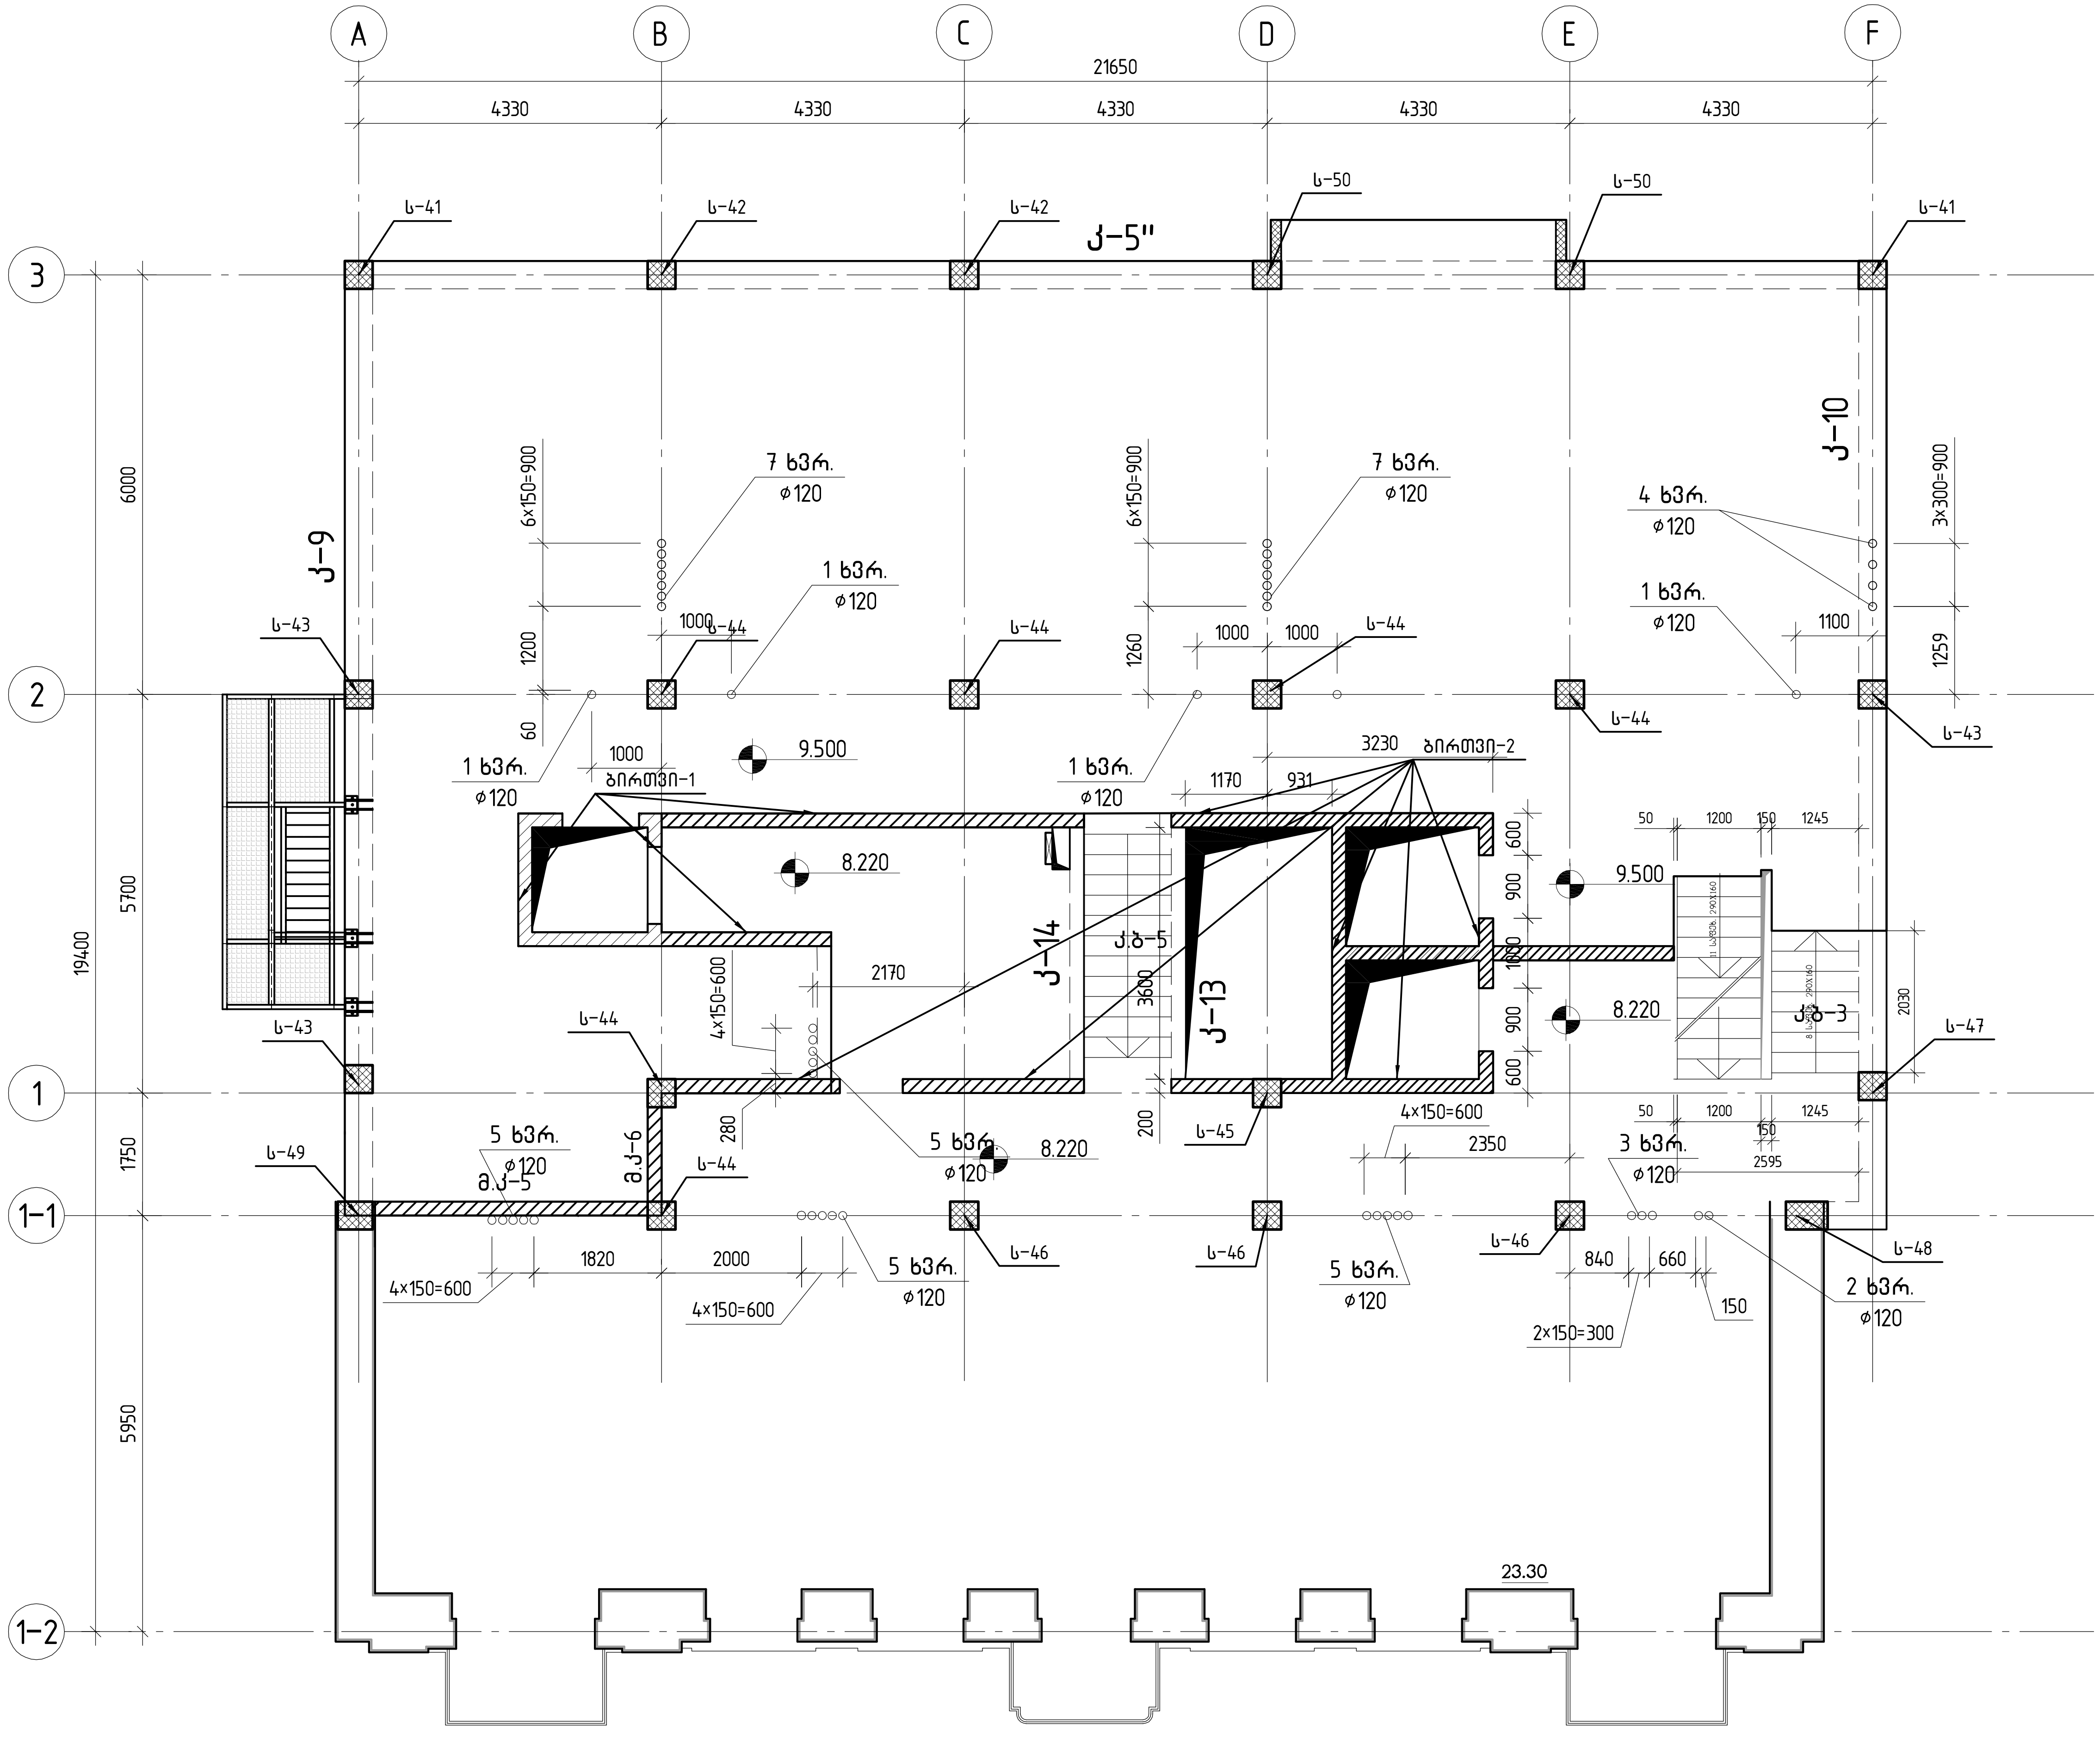

კოსტავას №27. "მუზა" რეკონსტრუქცია
ადაპტაციის პროექტი

შ.პ.ს. „ჯი აი პი ენ“

მთ.კონსტ.	ო.ქვრივიშვილი	მზიდი კონსტრუქციების განლაგების სქემა ▽+8.220 და +9.500	მუშა არ.
შეასრულა	მ. მუმლაძე		დაკვ
შეამოწმა	ო.ქვრივიშვილი	მასშტაბი 1:100 / ინვ. №	ფურც. № 206 / ფურცლები

მზიდი კონსტრუქციების განლაგების სქემა ▽+12.700

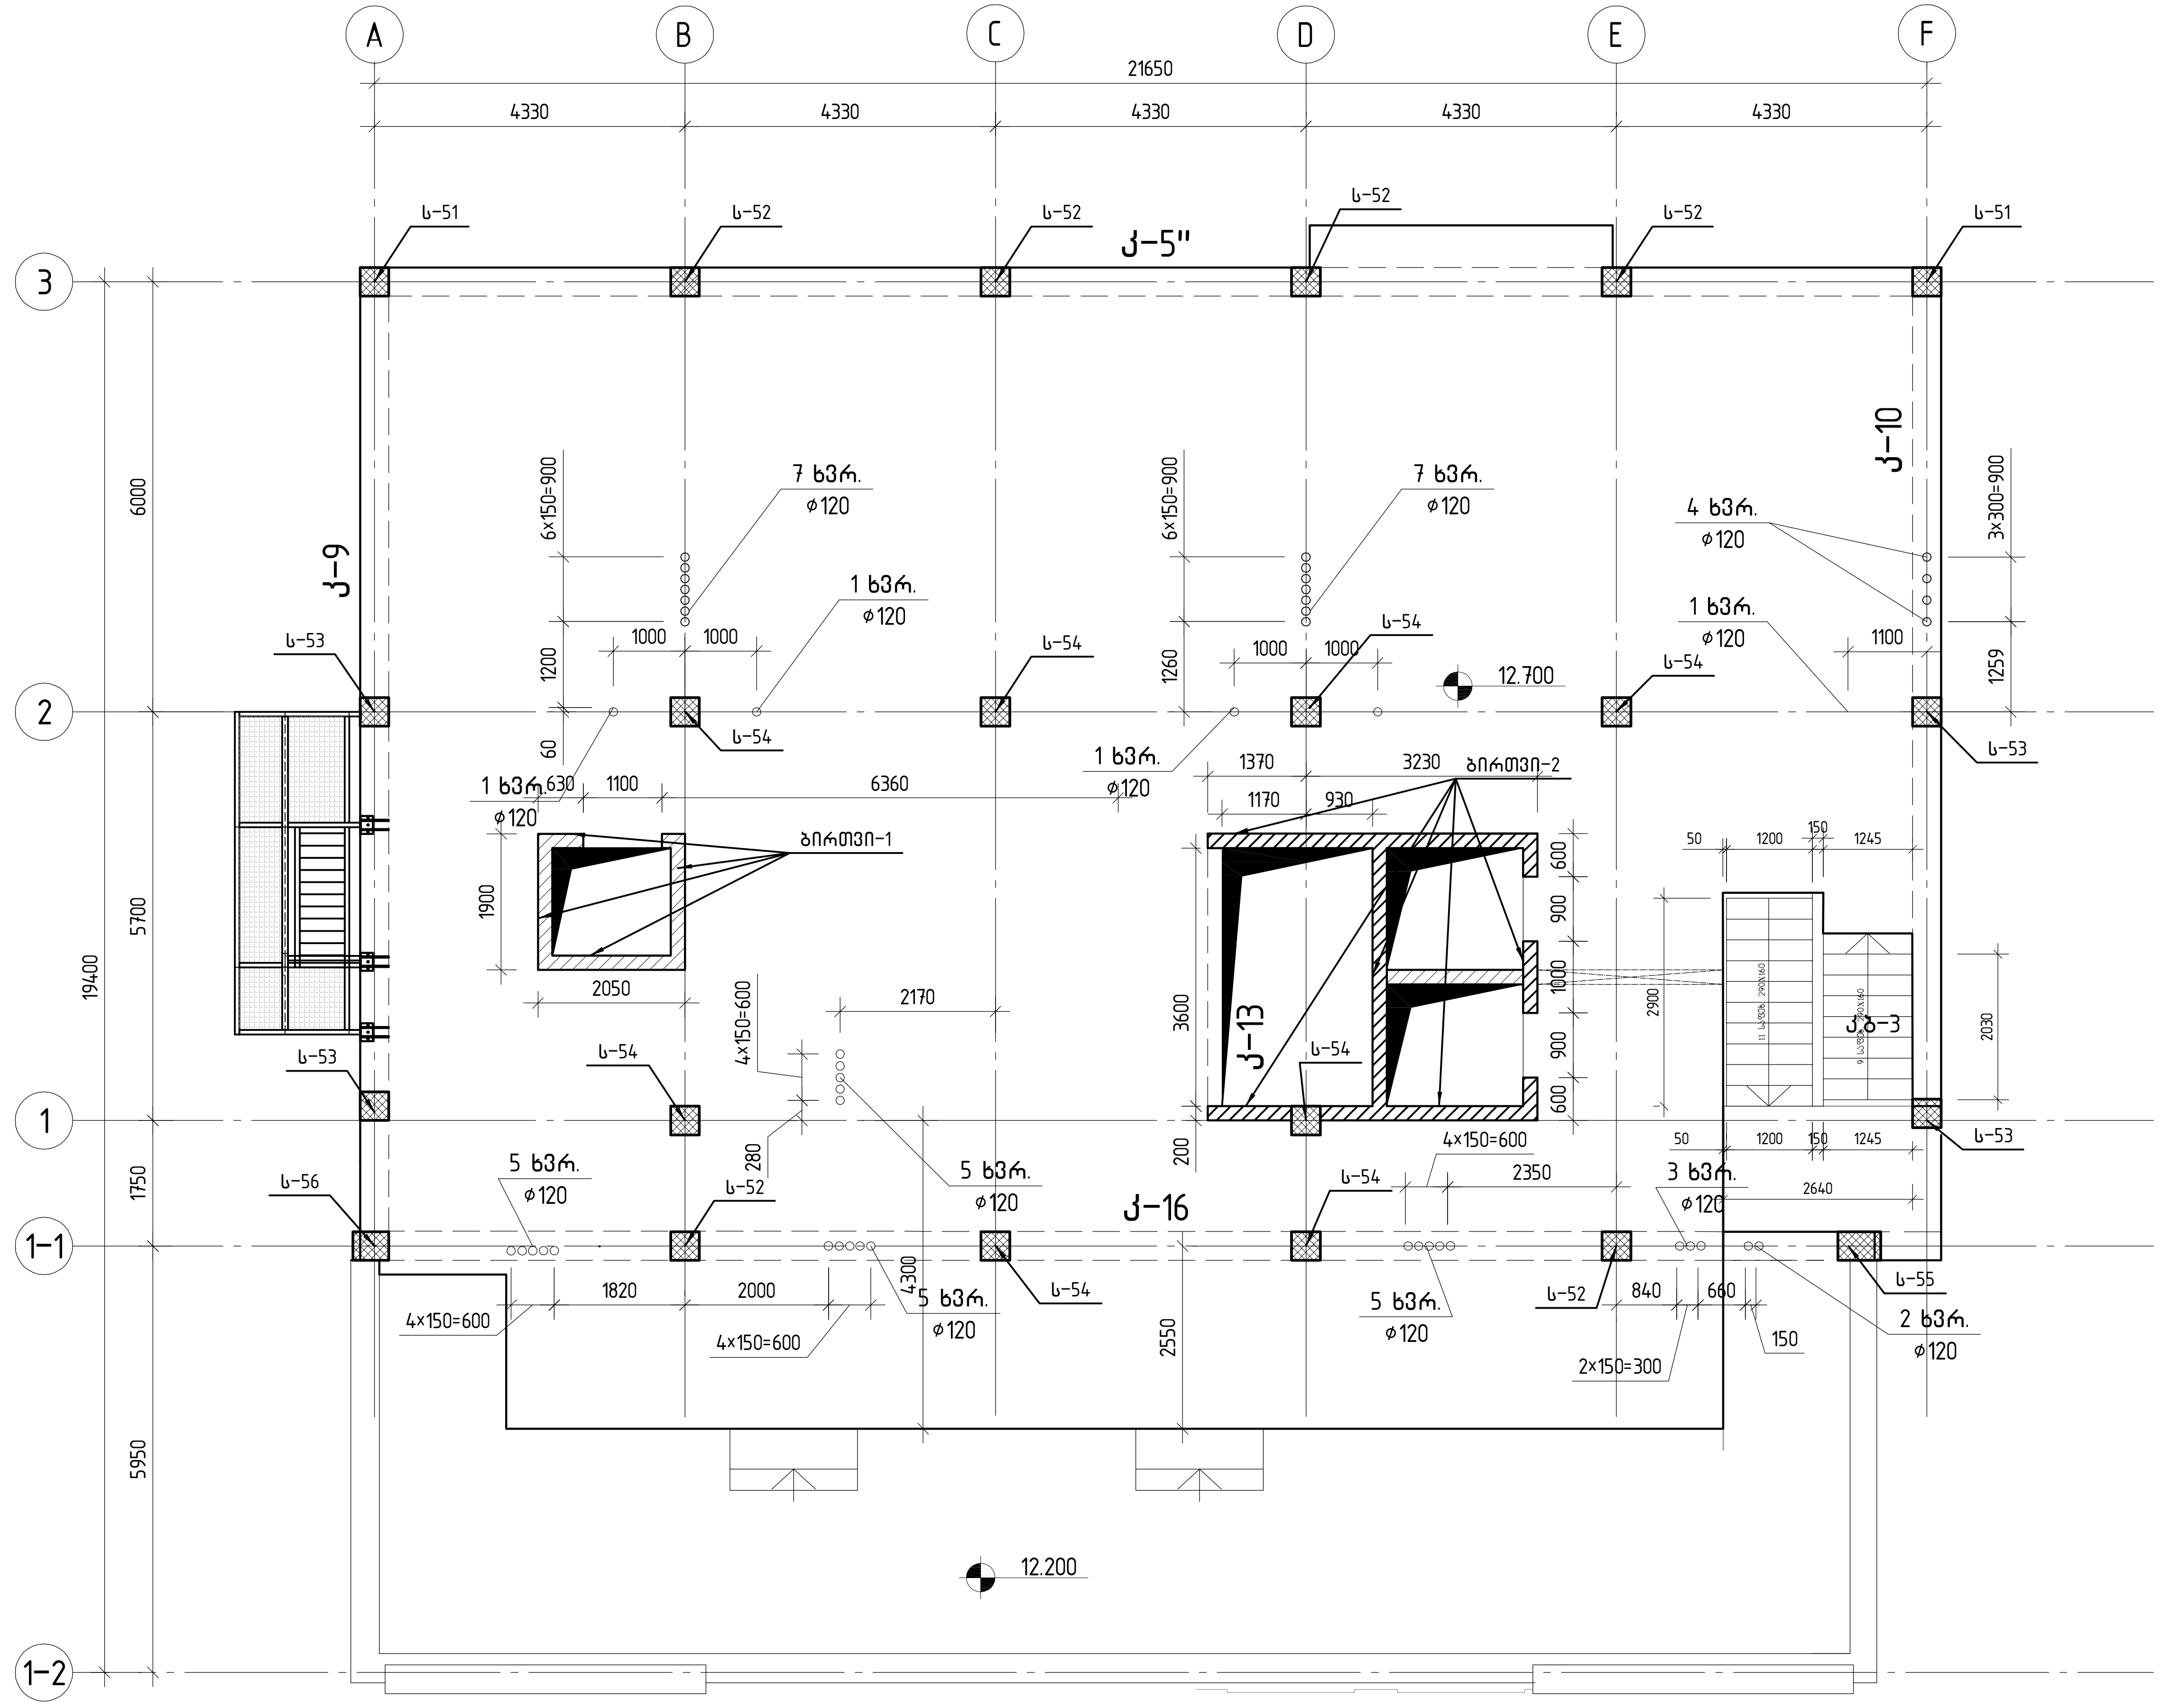

კოსტავას №27. "მუზა" რეკონსტრუქცია ადაპტაციის პროექტი

შ.პ.ს. „ჯი პი ენ"

მთ.კონსტ.		
შეასრულა		
შეამოწმა		

მზიდი კონსტრუქციების განლაგების სქემა ▽+12.700

მუშა პრ. | სტადია | ფურც. № 207 | ფურცლები

მასშტაბი 1:100 | ინვ. №

მზიდი კონსტრუქციების განლაგების სქემა ▽+15.900

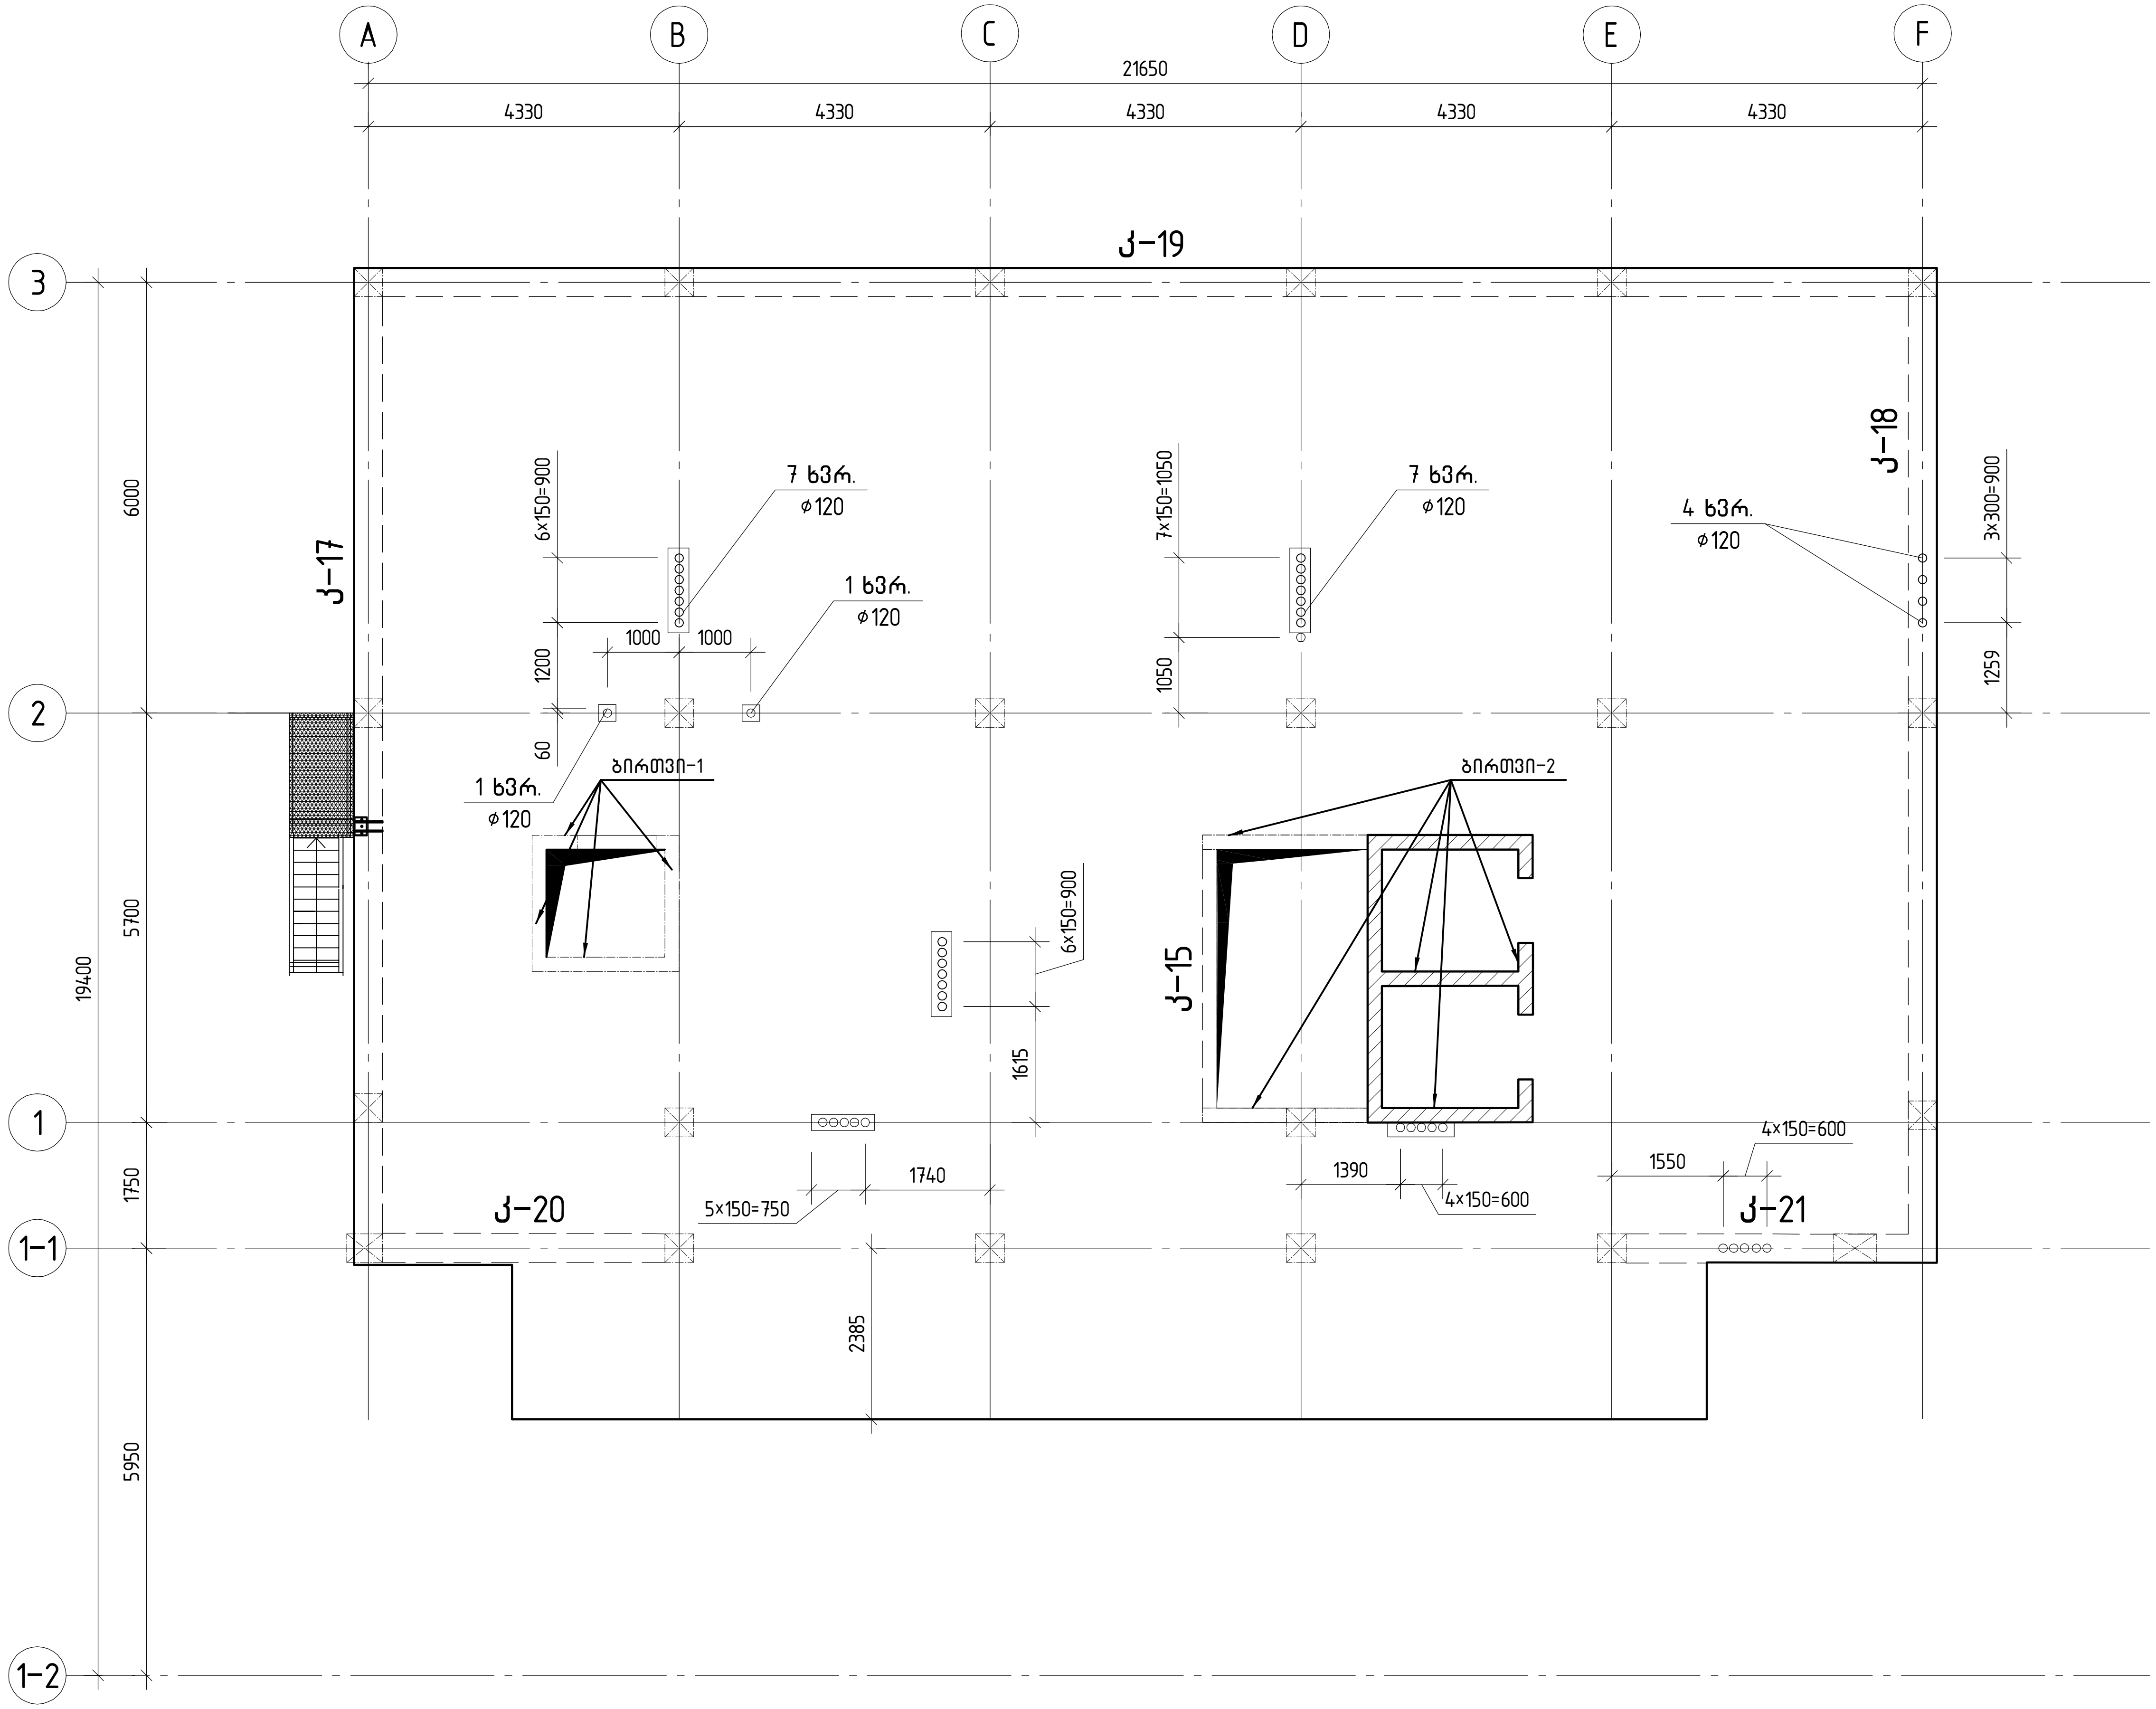

შ.პ.ს. „ჯი პი ენ“		კოსტავას №27. "მუზა" რეკონსტრუქცია ადაპტაციის პროექტი	მუშა პრ.
მთ.კონსტ.	ო.ქვარიშვილი	მზიდი კონსტრუქციების განლაგების სქემა ▽+15.900	ლიკე
შეასრულა	გ. მუმლაძე		ფურც. № 208
შეამოწმა	ო.ქვარიშვილი	მასშტაბი 1:100 / ინვ. №	ფურცლები

სახურავის სქემა

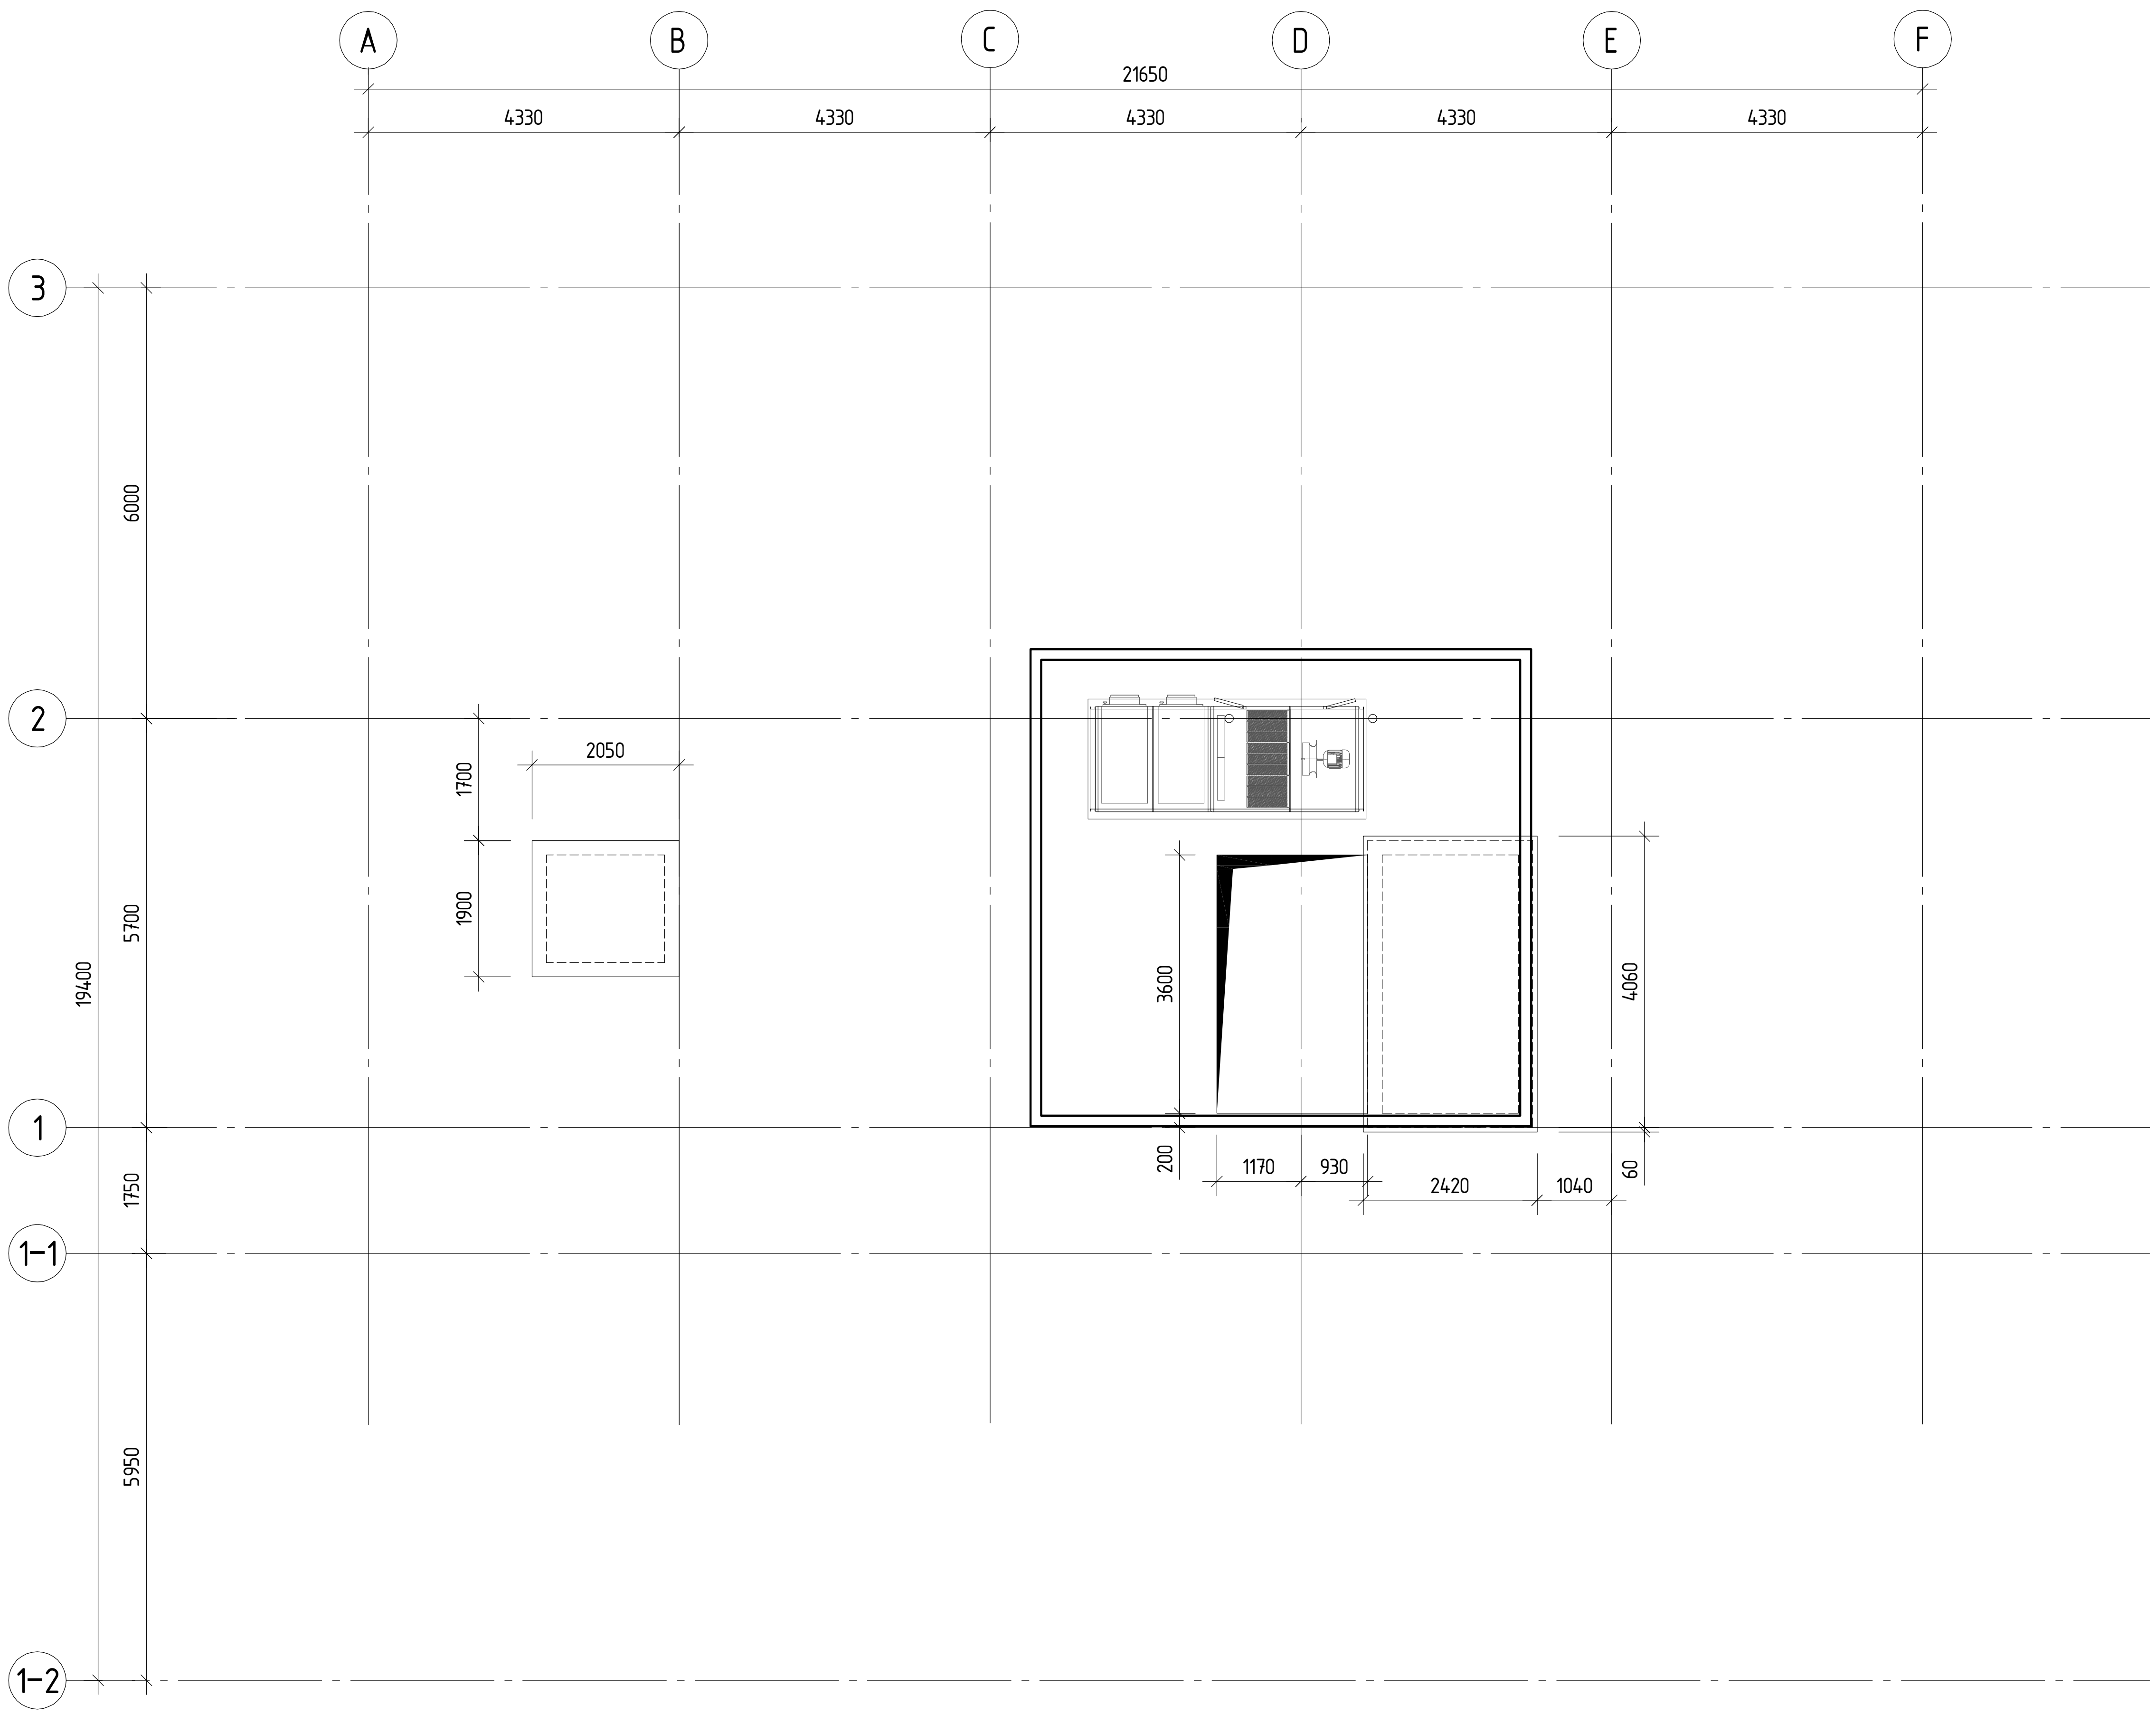

კოსტავას №27. "მუზა" რეკონსტრუქცია ადაპტაციის პროექტი

შ.პ.ს. „ჯი აი პი ენ“

მთ.კონსტ.	ო.ქავრიშვილი	
შეასრულა	მ. გოგლიძე	
შეამოწმა	ო.ქავრიშვილი	

სახურავის სქემა

მასშტაბი 1:100

ინვ. №

მუშა პრ.

ფაზა

ფურც. № 209

ფურცლები

რ/ბ მონოლითური ფილის არმირების სქემა ▽-3.800 (ქვედა ფენა, ძირითადი არმატურა)

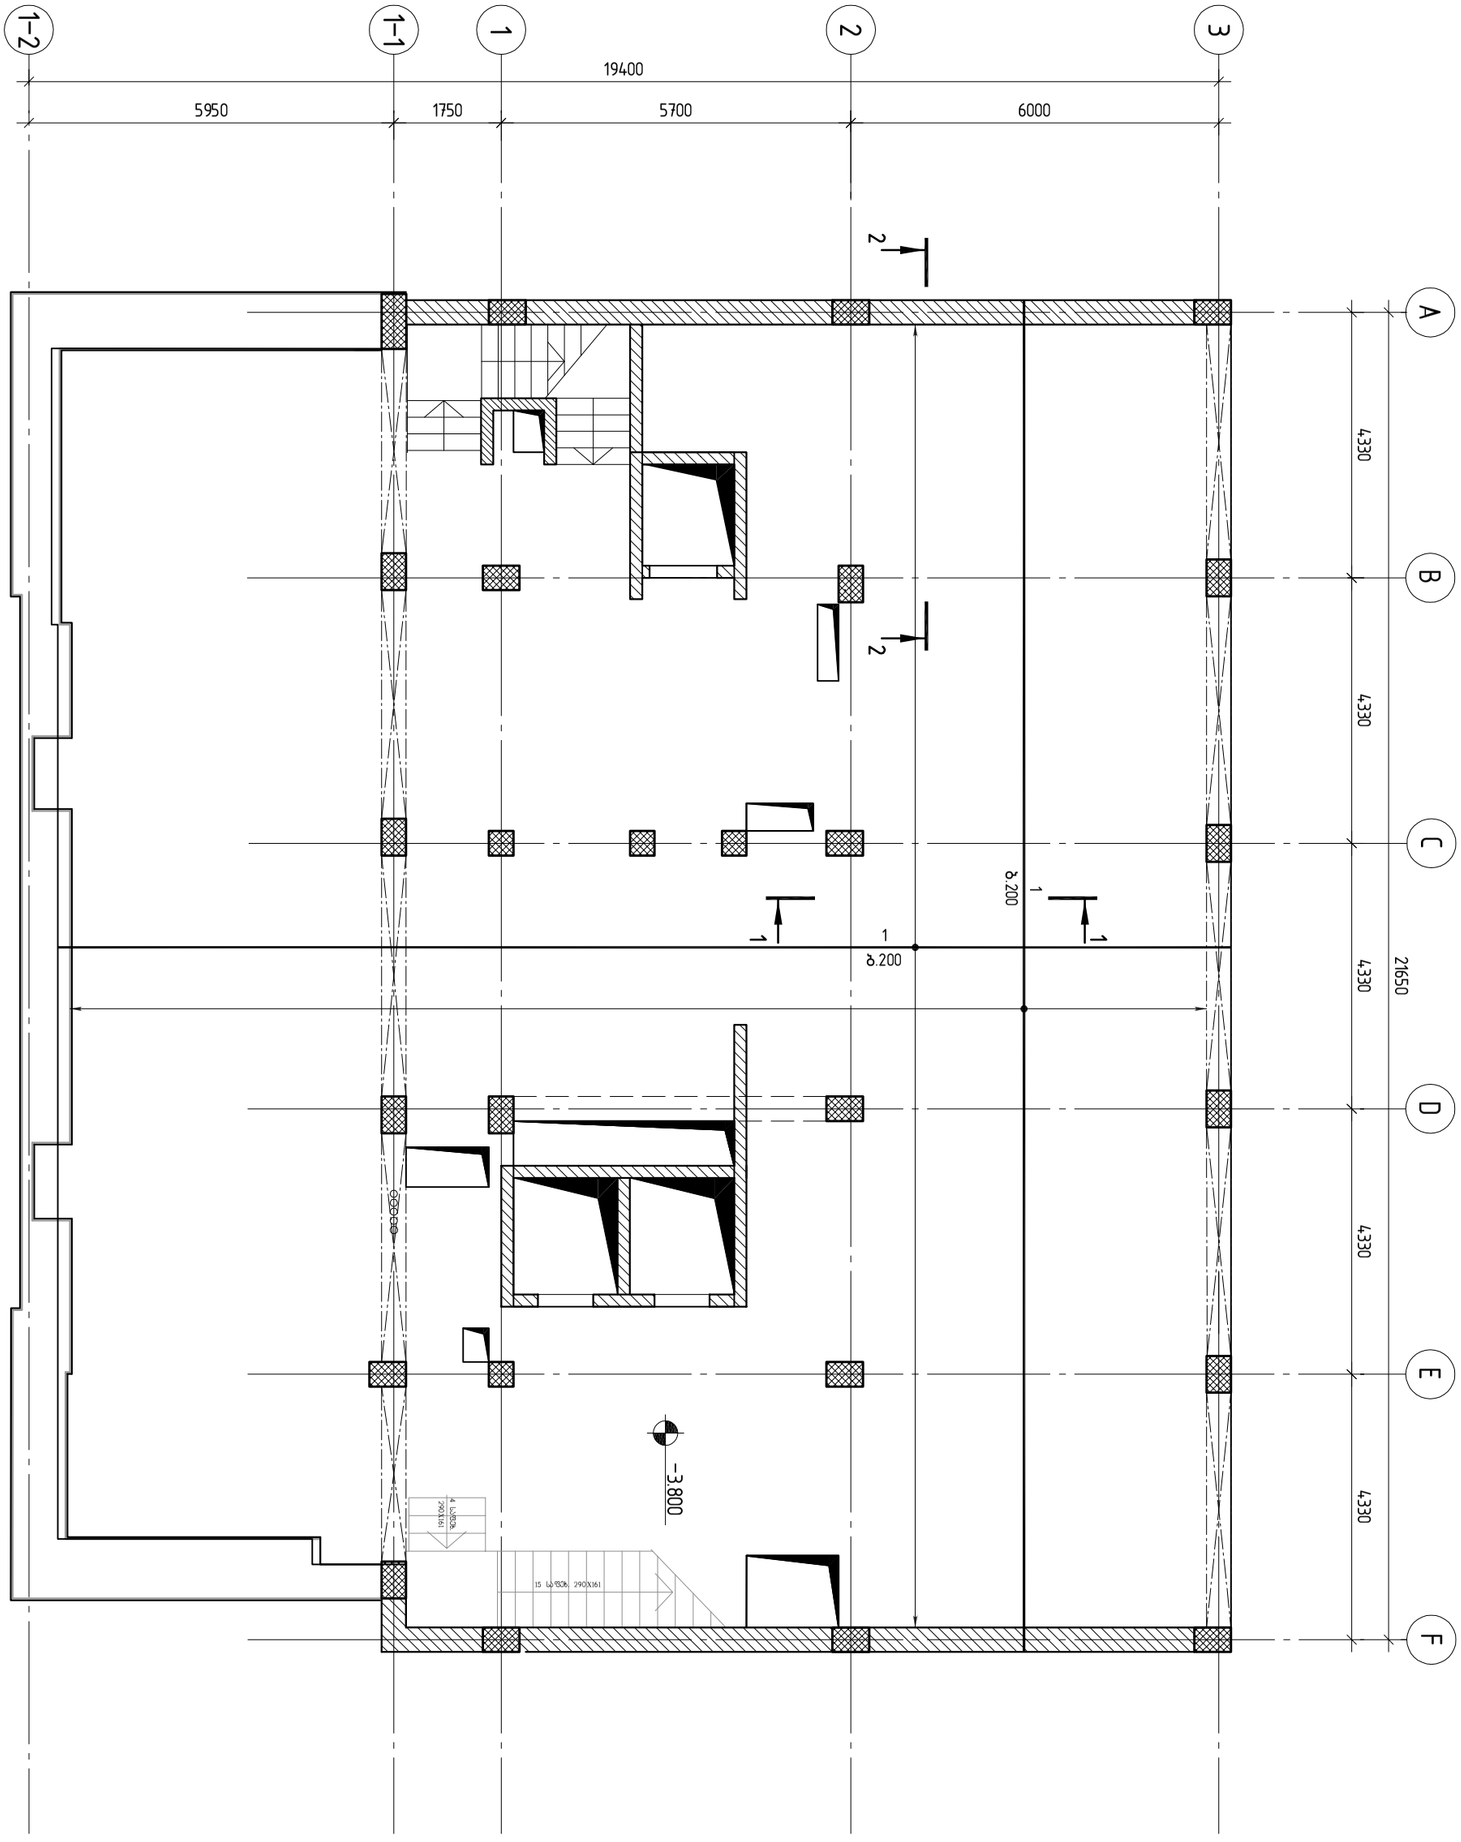

შ.პ.ს. „ჯი აი პი ეი“			კოსტავას №27. "მუზა" რეკონსტრუქცია ადაპტაციის პროექტი		
					მუზა არ.
მთ.კონსტ.	ო.ქვრივიშვილი		რ/ბ მონოლითური ფილის არმირების სქემა ▽-3.800 (ქვედა ფენა, ძირითადი არმატურა)		დაკვ
შეასრულა	შ.სტურუა				ფურც. № 301
შეამოწმა	ო.ქვრივიშვილი		მასშტაბი 1:100	ინვ. №	ფურცლები

რ/ბ მონოლითური ფილის არმირების სქემა ▽−3.800 (ქვედა ფენა, დამატებითი არმატურა)

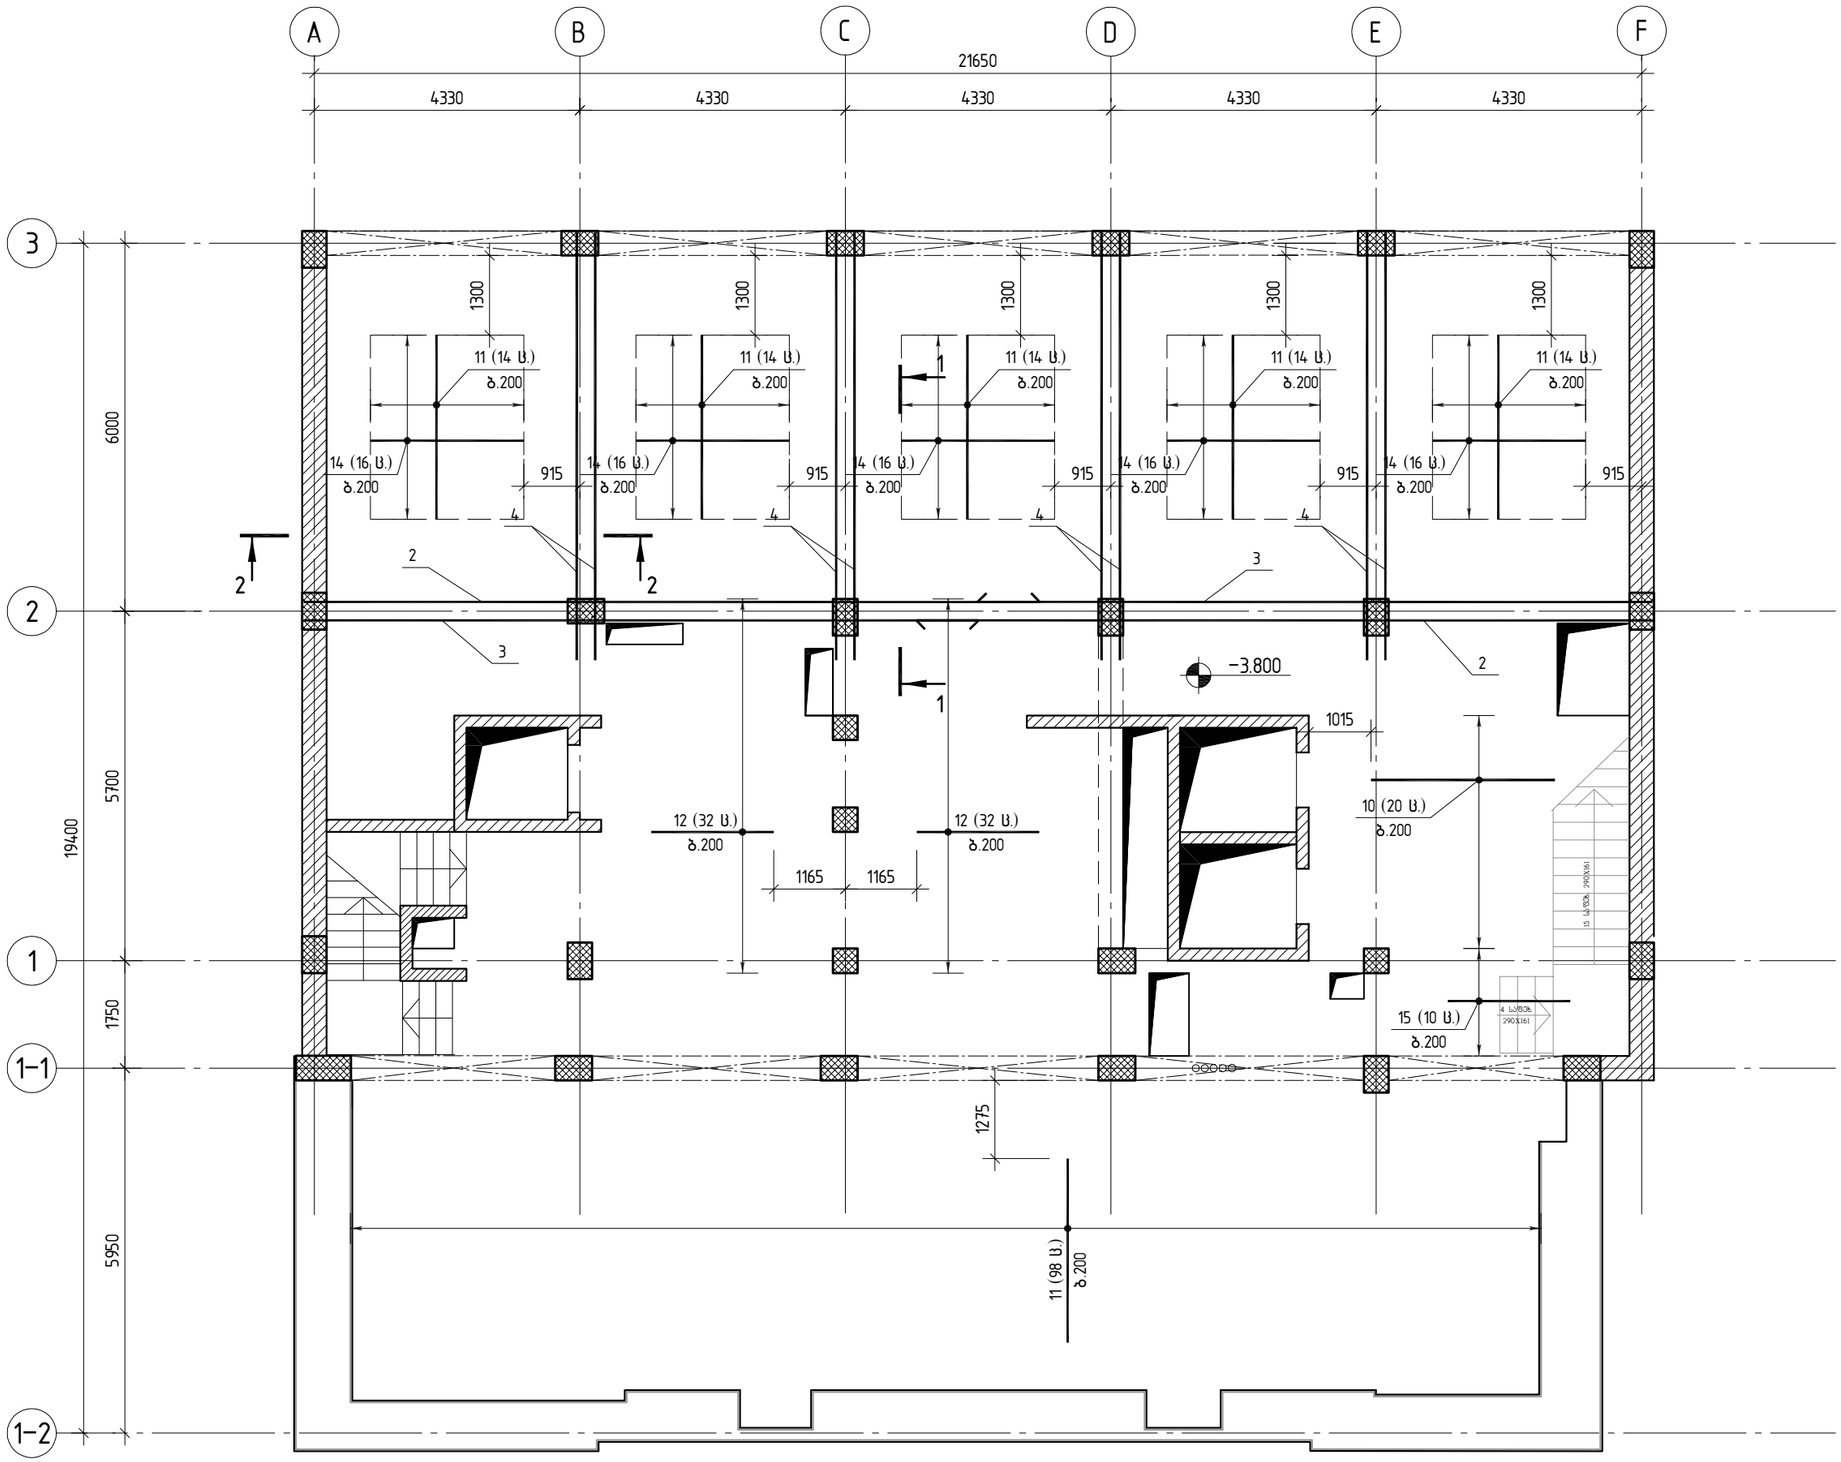

სქემა ▽−3.800 (ქვედა ფენა, დამატებითი არმატურა)			
მასშტაბი 1:100			


რ/ზ მონოლითური ფილის არმირების სქემა ▽-3.800 (ზედა ფენა, ძირითადი არმატურა)

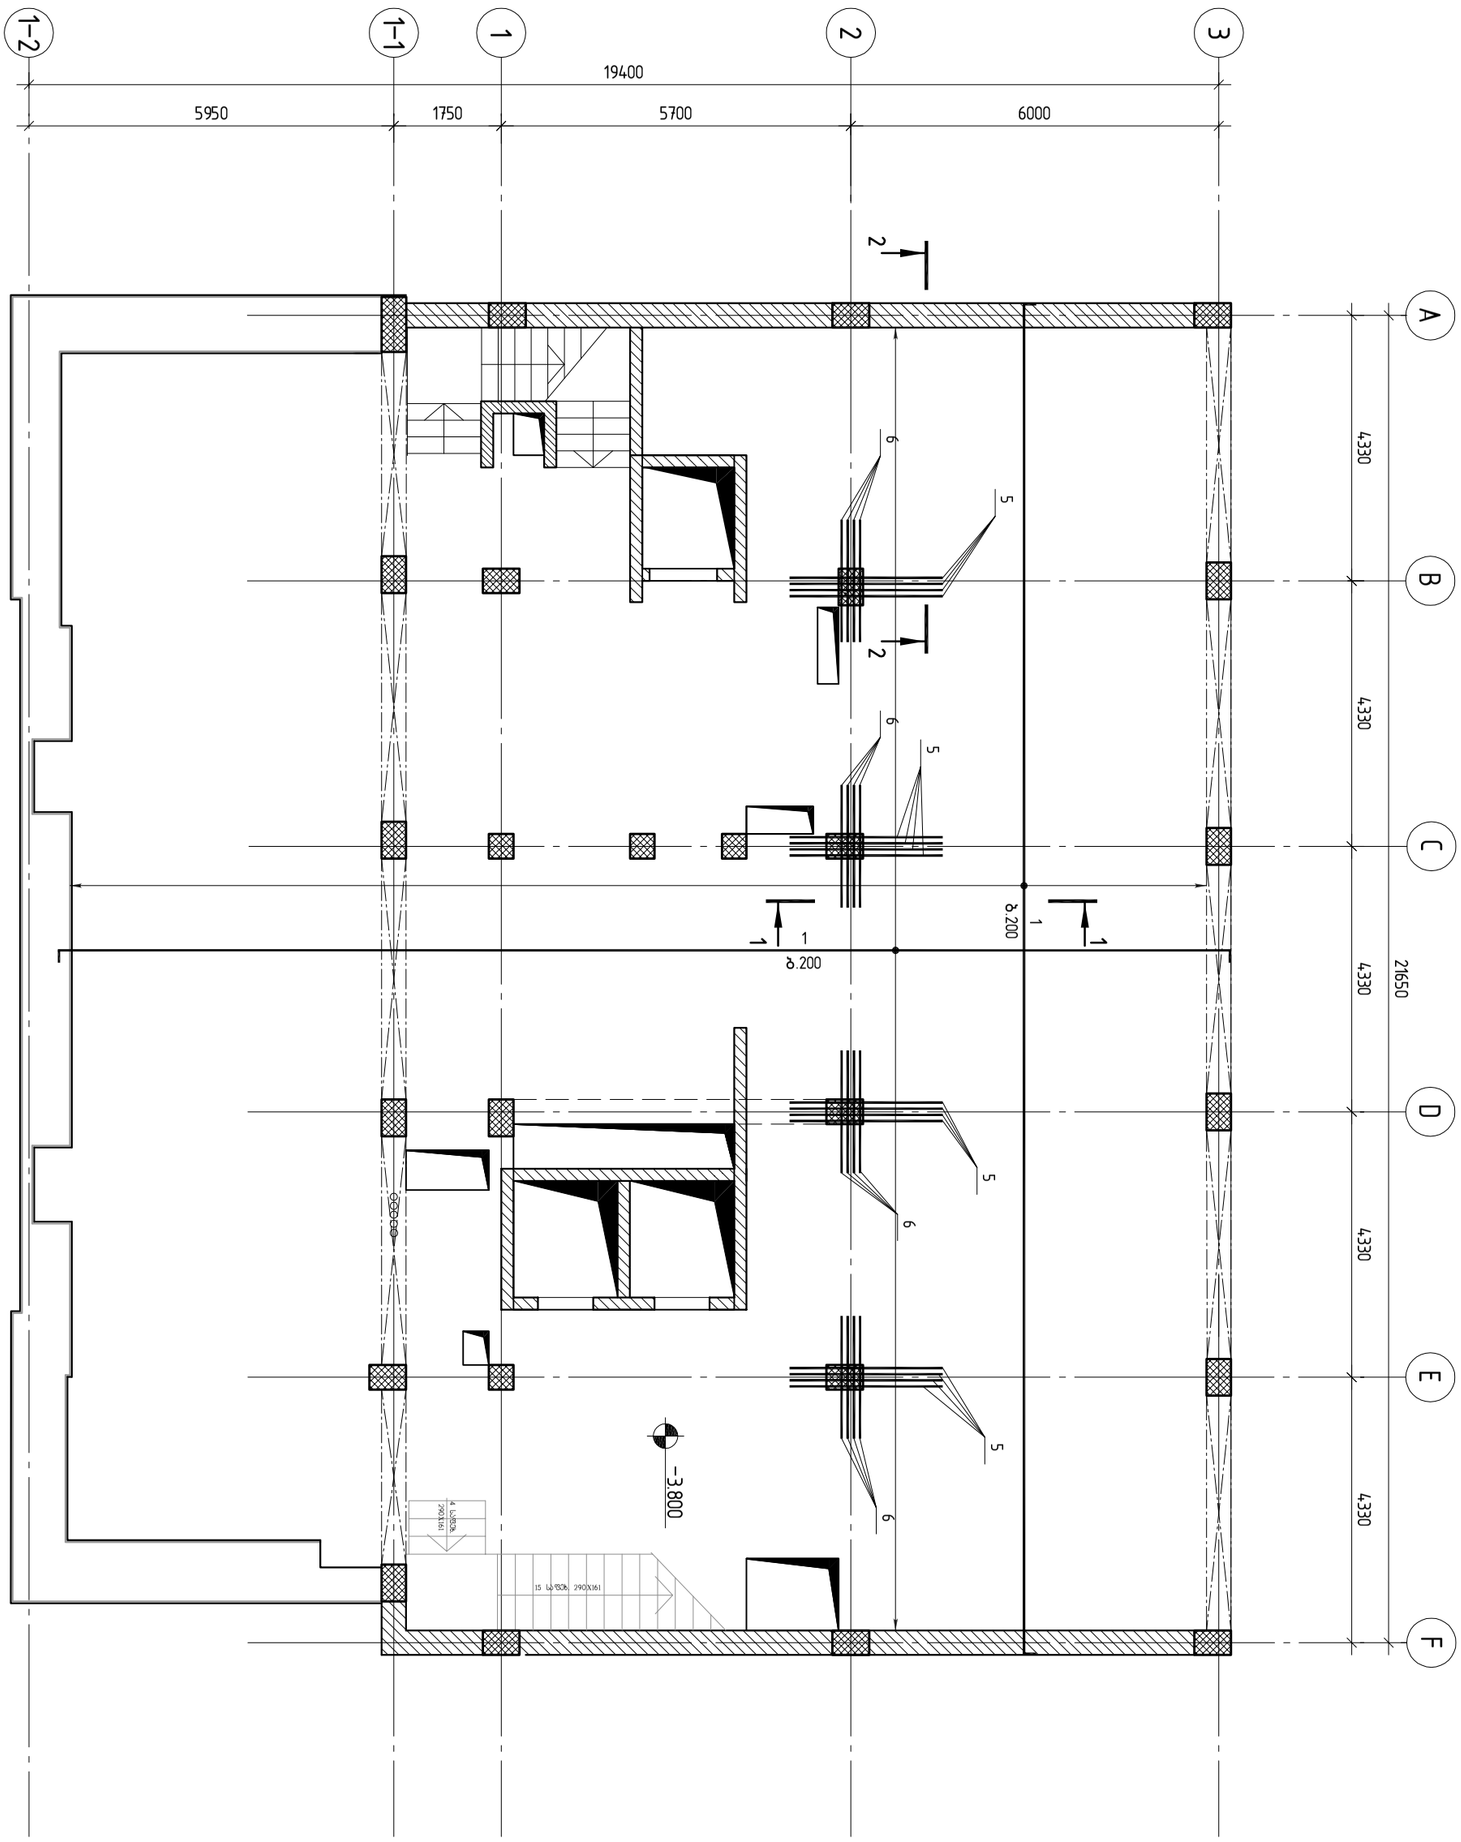

შ.პ.ს. „ჯი აი პი ენ“			კოსტავას №27. "მუზა" რეკონსტრუქცია ადაპტაციის პროექტი	
			რ/ზ მონოლითური ფილის არმირების სქემა ▽-3.800 (ზედა ფენა, ძირითადი არმატურა)	მუშა პრ.
მთ.კონსტ.	ო.ქვრივიშვილი			დაკვ
შეასრულა	შ.სტურუა			ფურც. № 303
შეამოწმა	ო.ქვრივიშვილი		მასშტაბი 1:100 ინვ. №	ფურცლები

რ/ბ მონოლითური ფილის არმირების სქემა ▽−3.800 (ზედა ფენა, დამატებითი არმატურა)

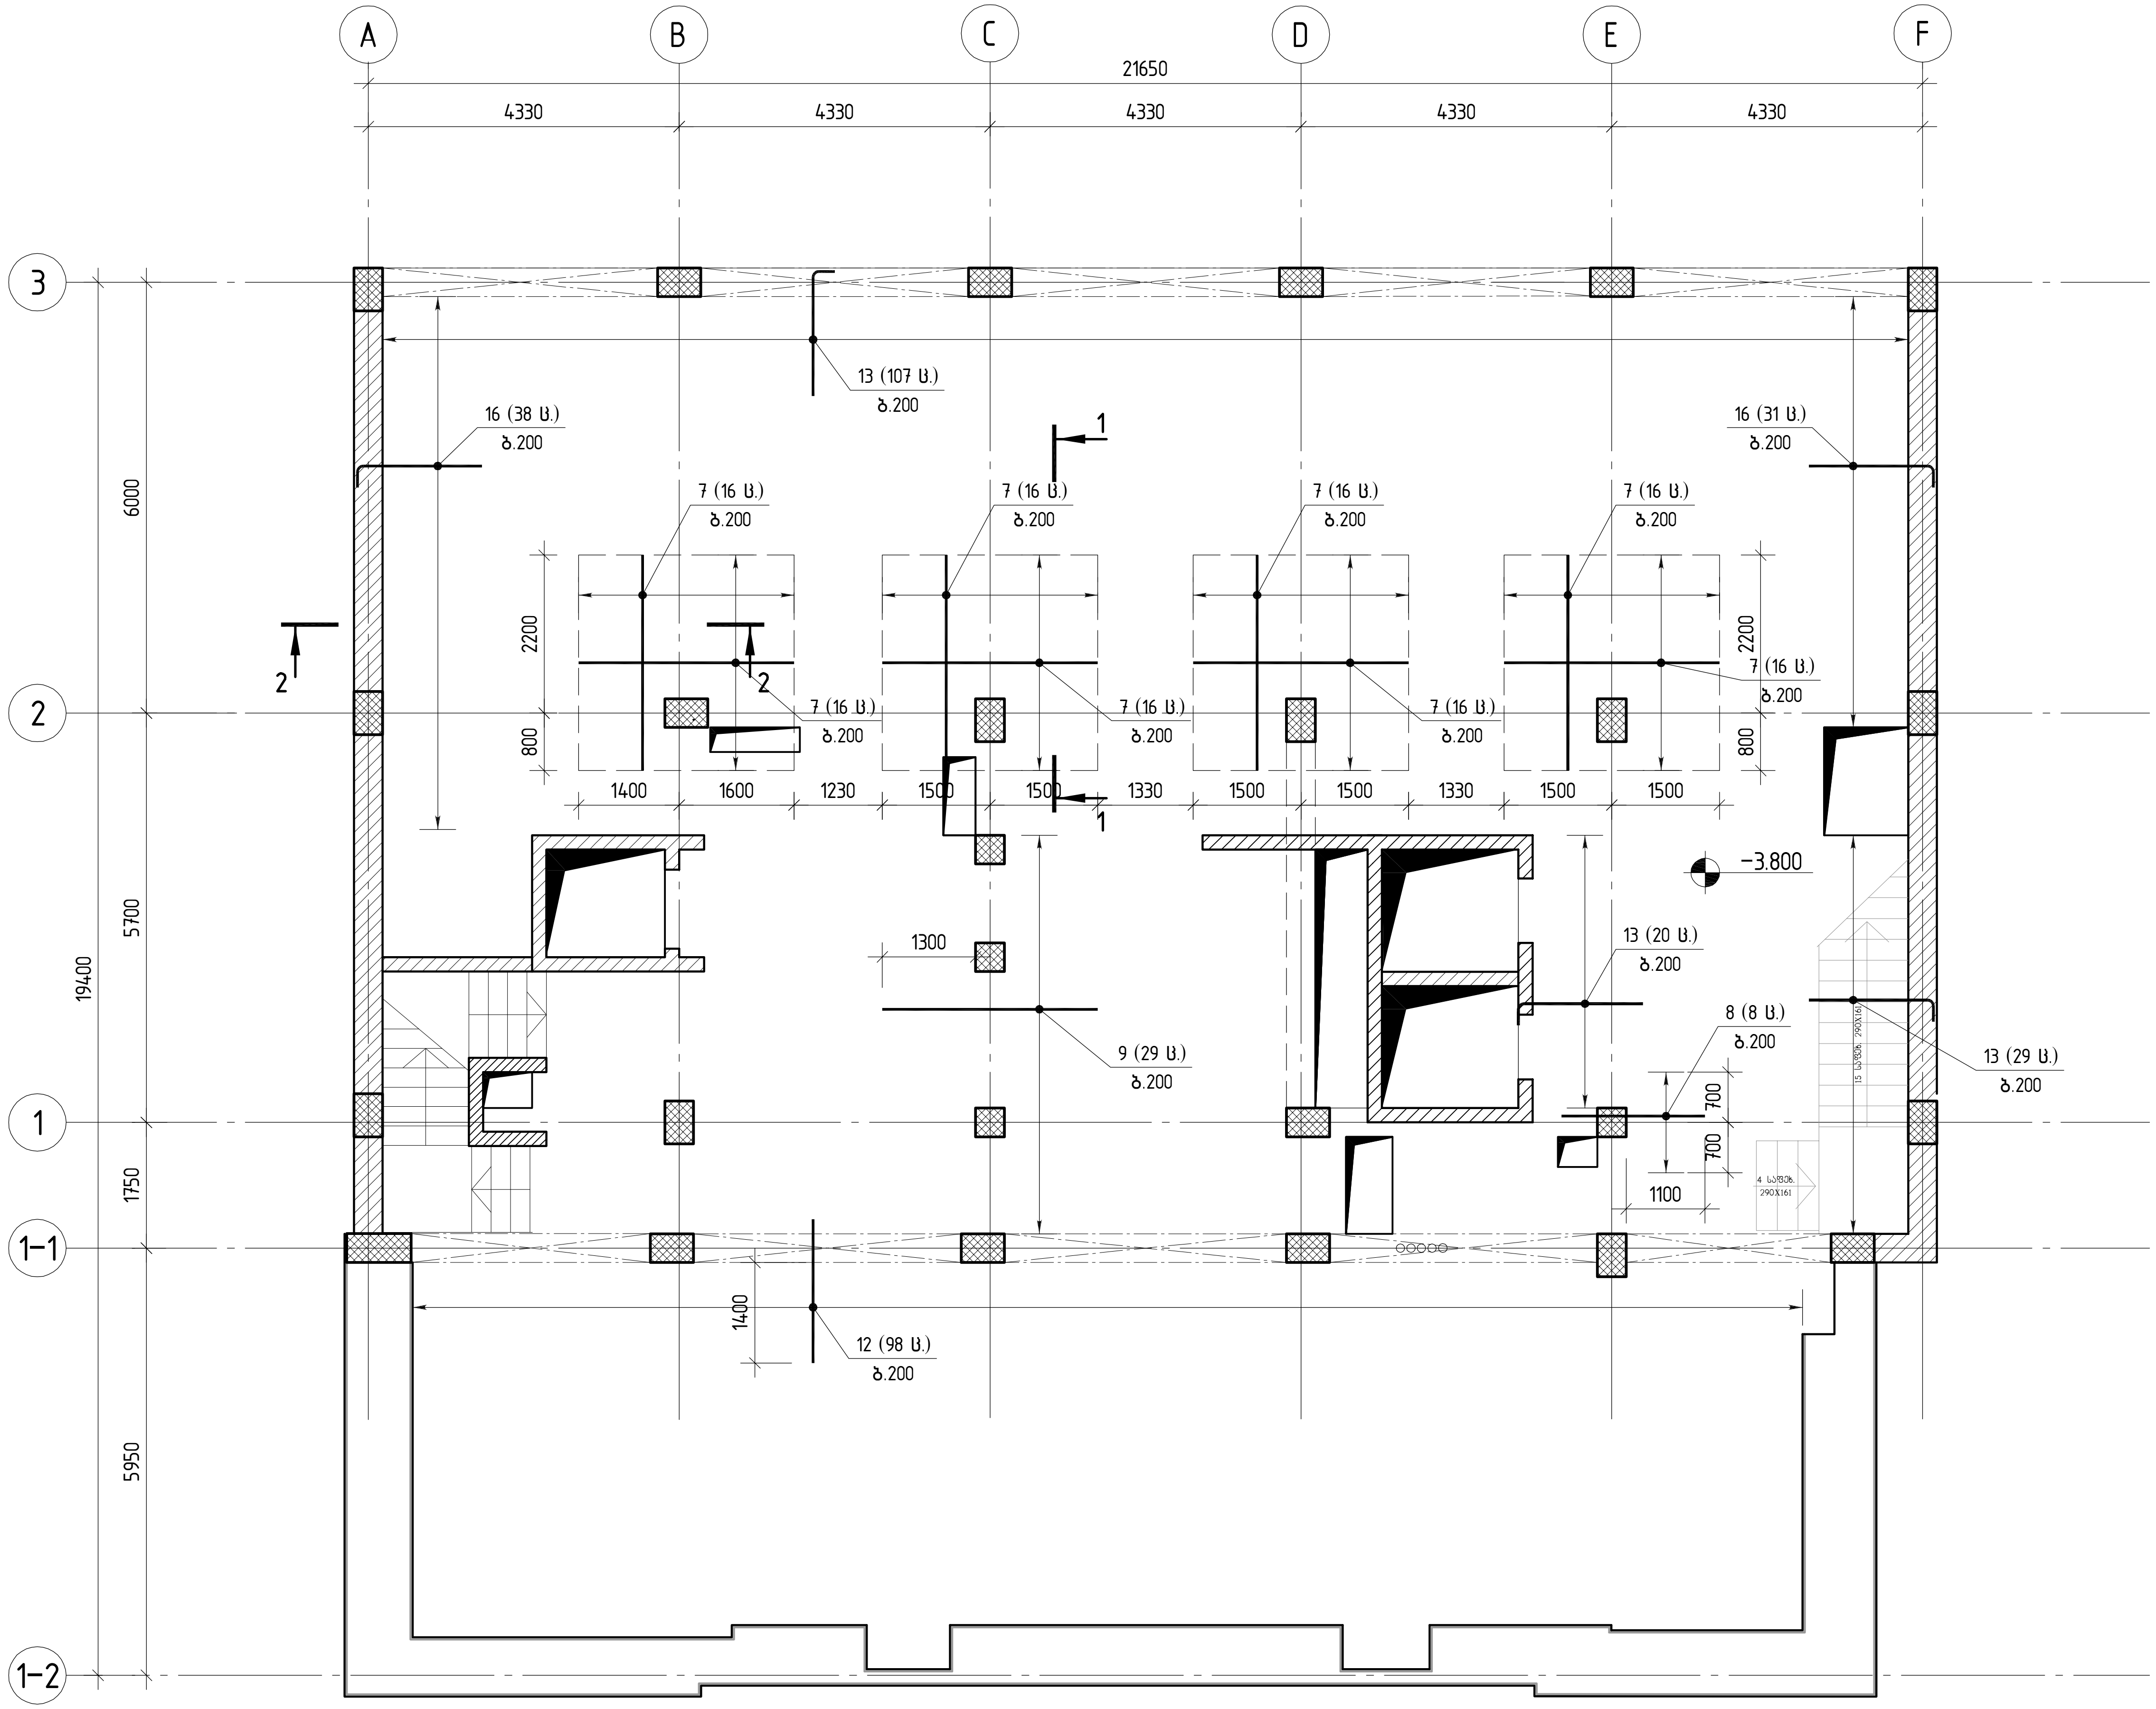

GIPN შ.პ.ს. „ჯი აი პი ენ“			კოსტავას №27. "მუზა" რეკონსტრუქცია ადაპტაციის პროექტი	
				მუშა პრ.
მთ.კონსტ.	ო.ქერიევიშვილი		რ/ბ მონოლითური ფილის არმირების სქემა ▽−3.800 (ზედა ფენა, დამატებითი არმატურა)	ლაკვ
შეასრულა	შ.სტურუა			ფურც. № 304
შეამოწმა	ო.ქერიევიშვილი		მასშტაბი 1:100 / ინვ. №	ფურცლები

რ/ბ მონოლითური ფილის არმირების სქემა ▽−3.800 (საკიდებისა და ფიქსატორების განლაგება)

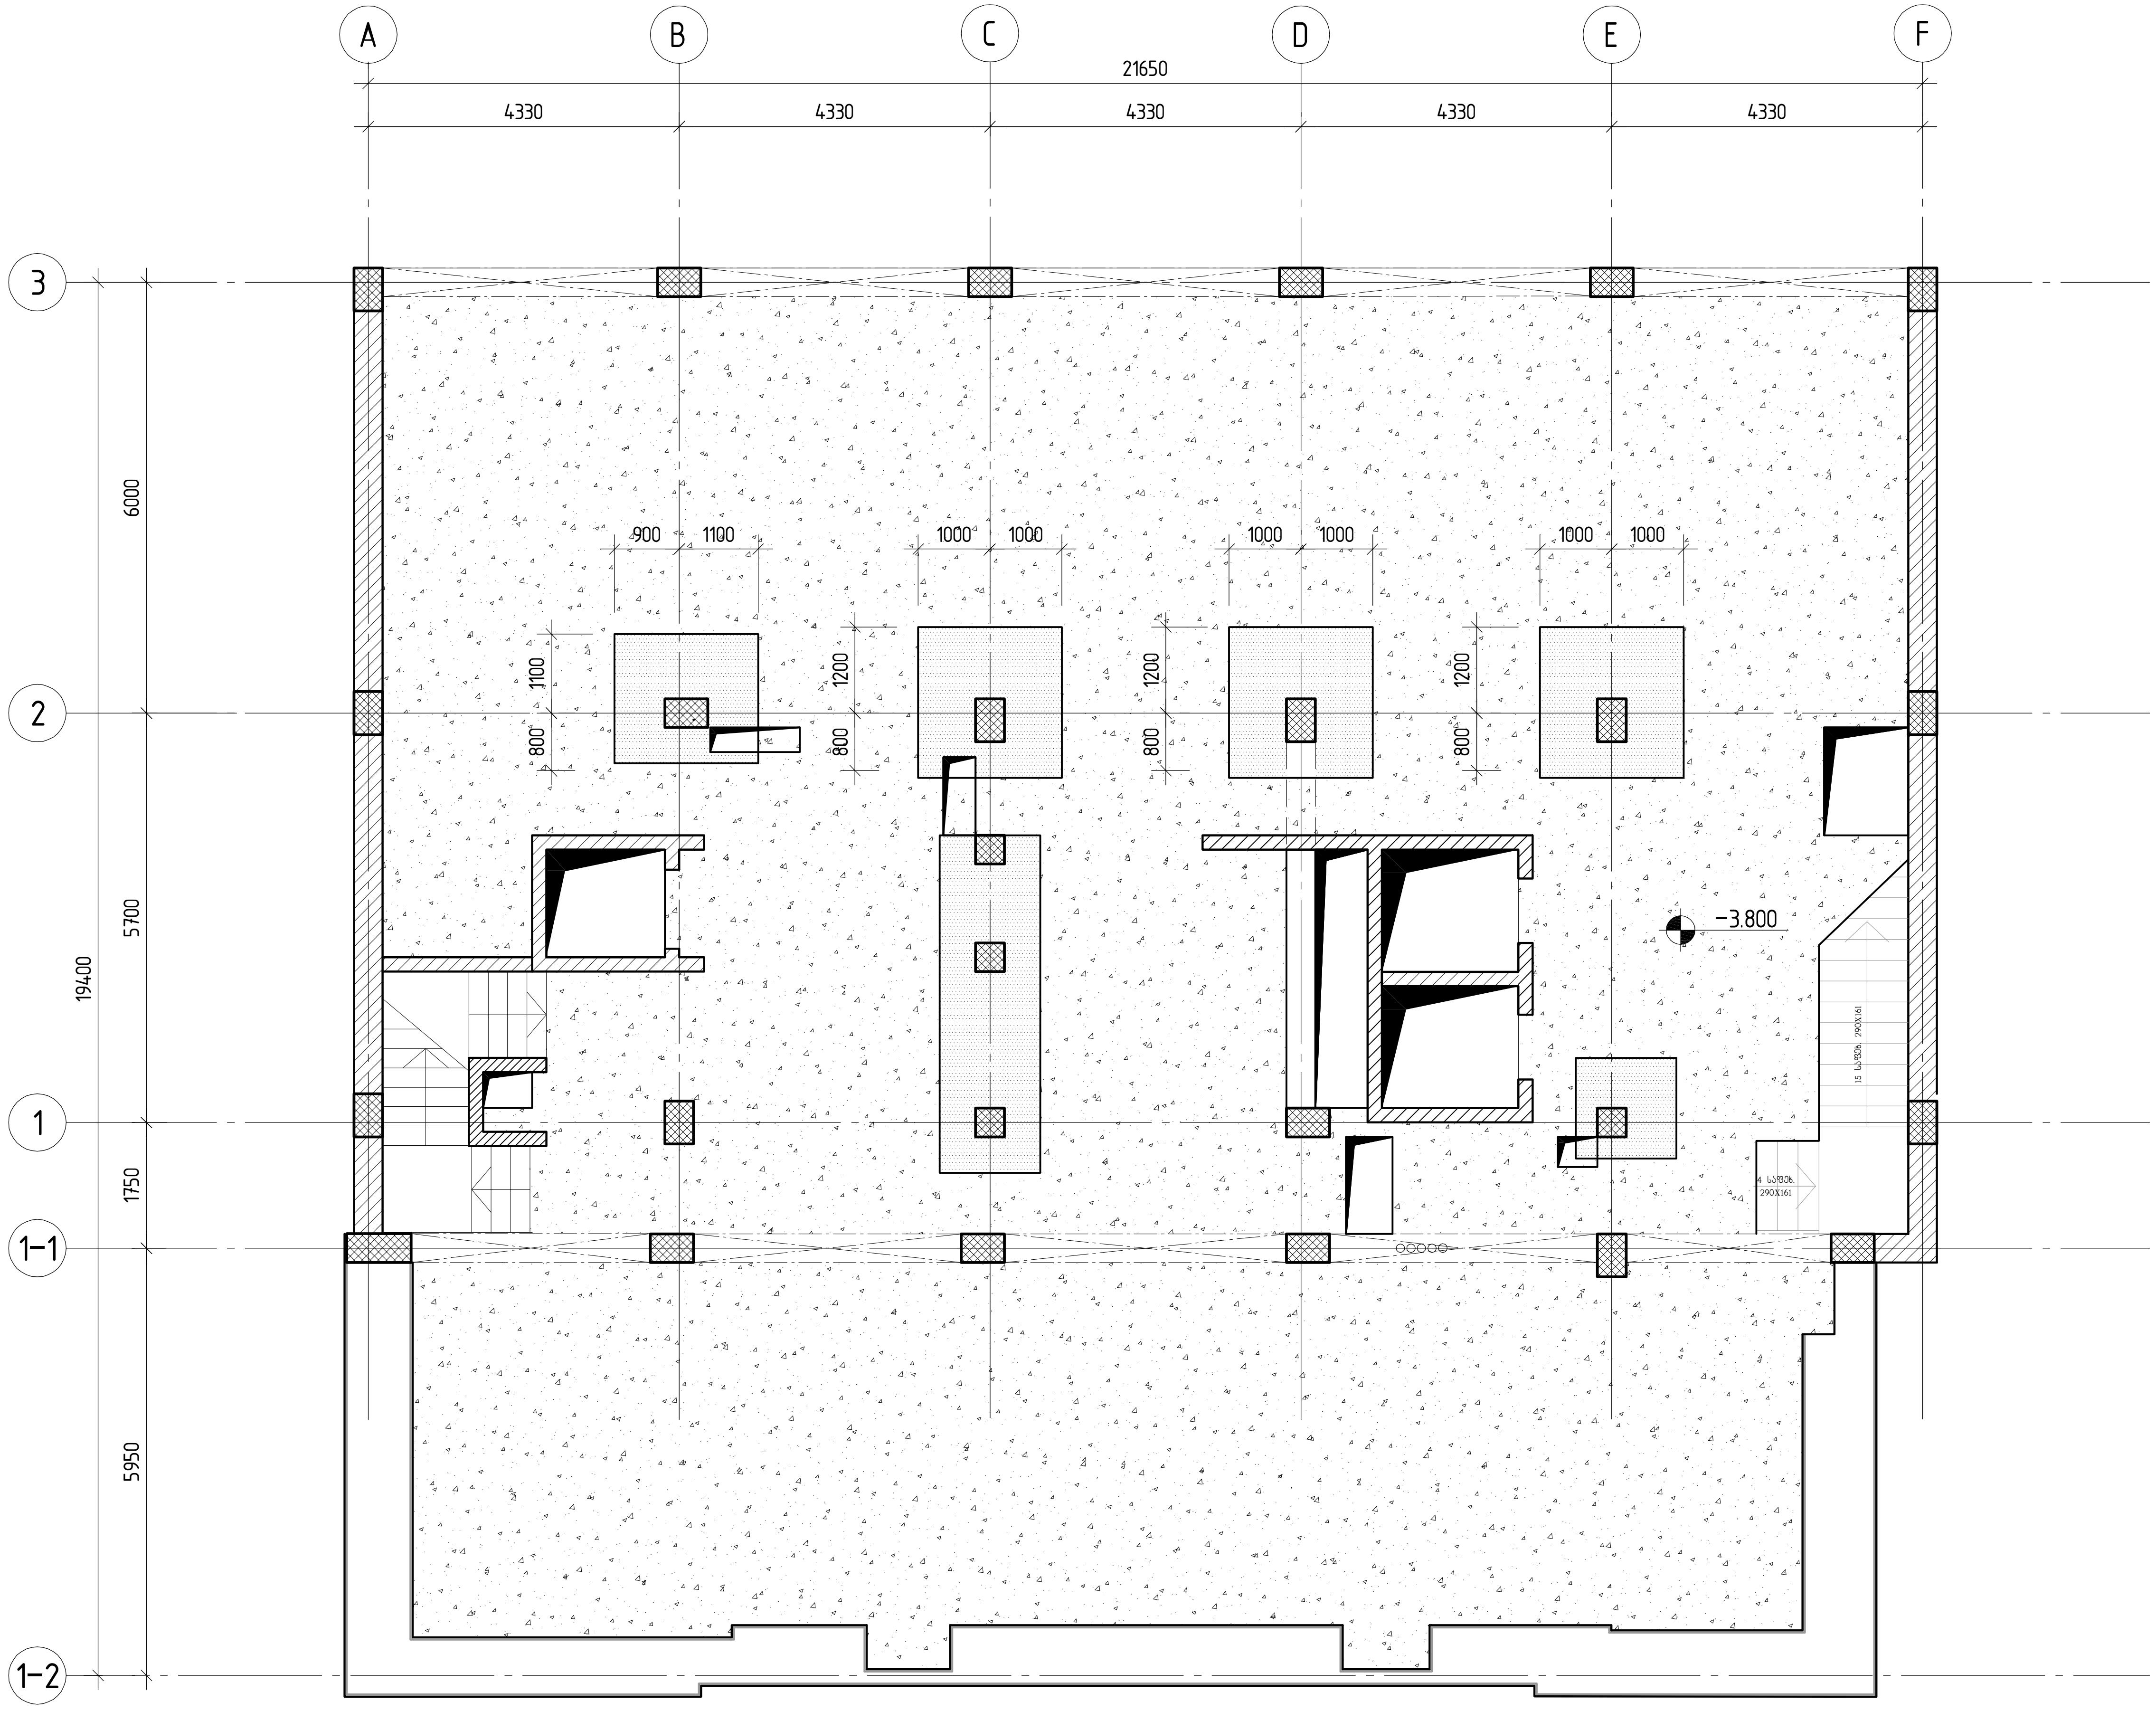

ფიქსატორების (პოზ. 1−2) ბიჯი 800

ფიქსატორების (პოზ. 1−2) ბიჯი 800; საკიდები (პოზ. 1−1) ბიჯი 75

შ.პ.ს. „ჯი აი პი ენ"	კოსტავას №27. "მუზა" რეკონსტრუქცია ადაპტაციის პროექტი	მუშა პრ.
მთ.კონსტ. ო.ქვარიანიშვილი	რ/ბ მონოლითური ფილის არმირების სქემა ▽−3.800 (საკიდებისა და ფიქსატორების განლაგება)	დაკვ
შეასრულა შ.სხულუხია		ფურც. № 305
შეამოწმა ო.ქვარიანიშვილი	მასშტაბი 1:100	ინვ. №	ფურცლები

პოზ.	ა ღ ნ ი შ ვ ნ ა	დ ა ს ა ხ ე ლ ე ბ ა	რაოდ.	მასა,ე რთ. კგ	შენიშვნა
		დეტალები			
1		⌀12 A500C L=7894.7 მ		0.89	7010.5
		⌀20 A500C			
2		L=12000	2	29.64	59.3
3		L=11000	2	27.17	54.3
4		L=6970	8	17.22	137.8
5		L=2500	16	6.18	98.9
6		L=2000	16	4.94	79.0
		⌀16 A500C			
7		L=3000	128	4.74	606.7
8		L=2000	8	3.16	25.3
		⌀14 A500C			
9		L=3000	29	3.63	105.3
		⌀12 A500C			
10		L=3000	20	2.66	53.3
		⌀10 A500C			
11		L=3000	168	1.85	311.0
12		L=2000	162	1.23	199.9
13		L=2000	156	1.23	192.5

პოზ.	ა ღ ნ ი შ ვ ნ ა	დ ა ს ა ხ ე ლ ე ბ ა	რაოდ.	მასა,ე რთ. კგ	შენიშვნა
		⌀8 A500C			
14		L=2500	80	0.99	79.0
15		L=2000	10	0.79	7.9
16		L=2000	69	0.79	54.5
		⌀10 A500C			
1-1		L=1440	520	0.89	464.26
		⌀8 A500C			
1-2		L=350	4130	0.14	570.97
		მასალები			1040
		B30 კლასის ბეტონი		74.70	მ³
					135

პოზ. 1-1

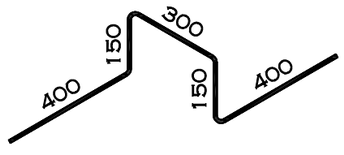

პოზ. 1-2

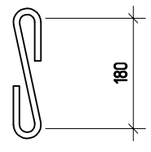

შ.პ.ს. „ჯი აი პი ენ“			კოსტავას №27. "მუზა" რეკონსტრუქცია აღდგენის პროექტი	
				მუშა პრ.
მთ.კონსტ.	ო.ქვრივიშვილი		რ/ბ მონოლითური ფილის სპეციფიკაცია ▽-3.800 ნიშნულზე	დაკვ
შეასრულა	შ.სტურუა			ფურც. № 306
შეამოწმა	ო.ქვრივიშვილი		მასშტაბი 1:	ინვ. № ფურცლები

1-1

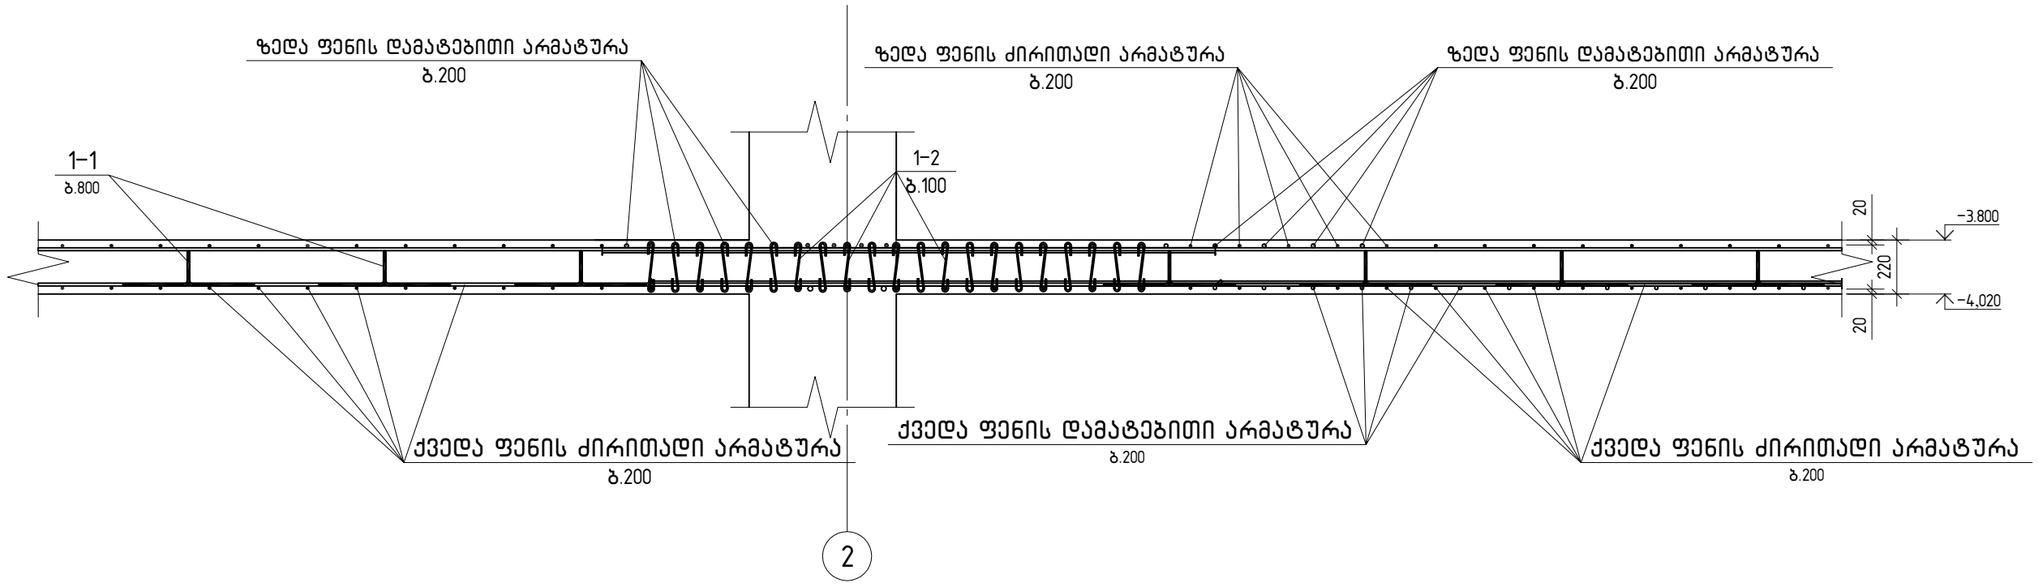

2-2

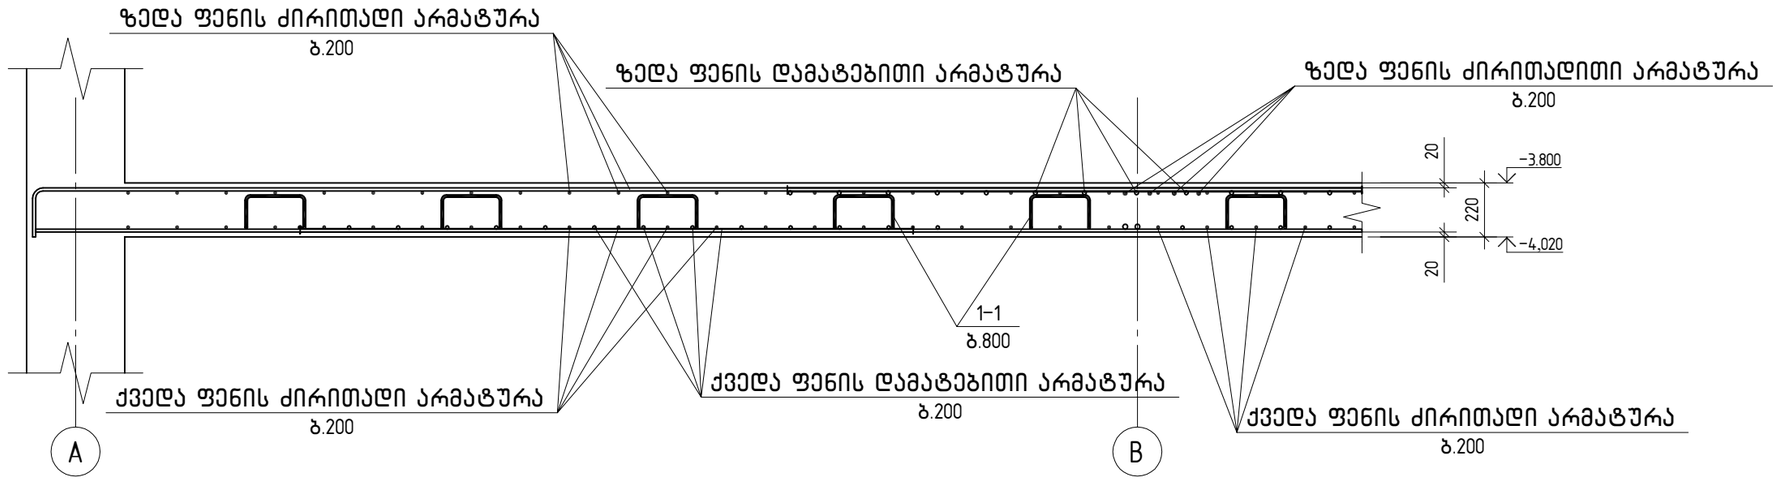

შ.პ.ს. „ჯი აი პი ენ“			კოსტავას №27. "მუზა" რეკონსტრუქცია ადაპტაციის პროექტი	
				მუზა არ.
მთ.კონსტ.	ო.ქვრივიშვილი		რ/ბ მონოლითური ფილის კვეთები ▽–3.800 ნიშნულზე	დაკვ
შეასრულა	მ.სტურუა			ფურც. № 307
შეამოწმა	ო.ქვრივიშვილი		მასშტაბი 1:	ინვ. № ფურცლები

რ/ზ მონოლითური ფილის არმირების სქემა ▽-0.100(ქვედა ფენა, ძირითადი არმატურა)

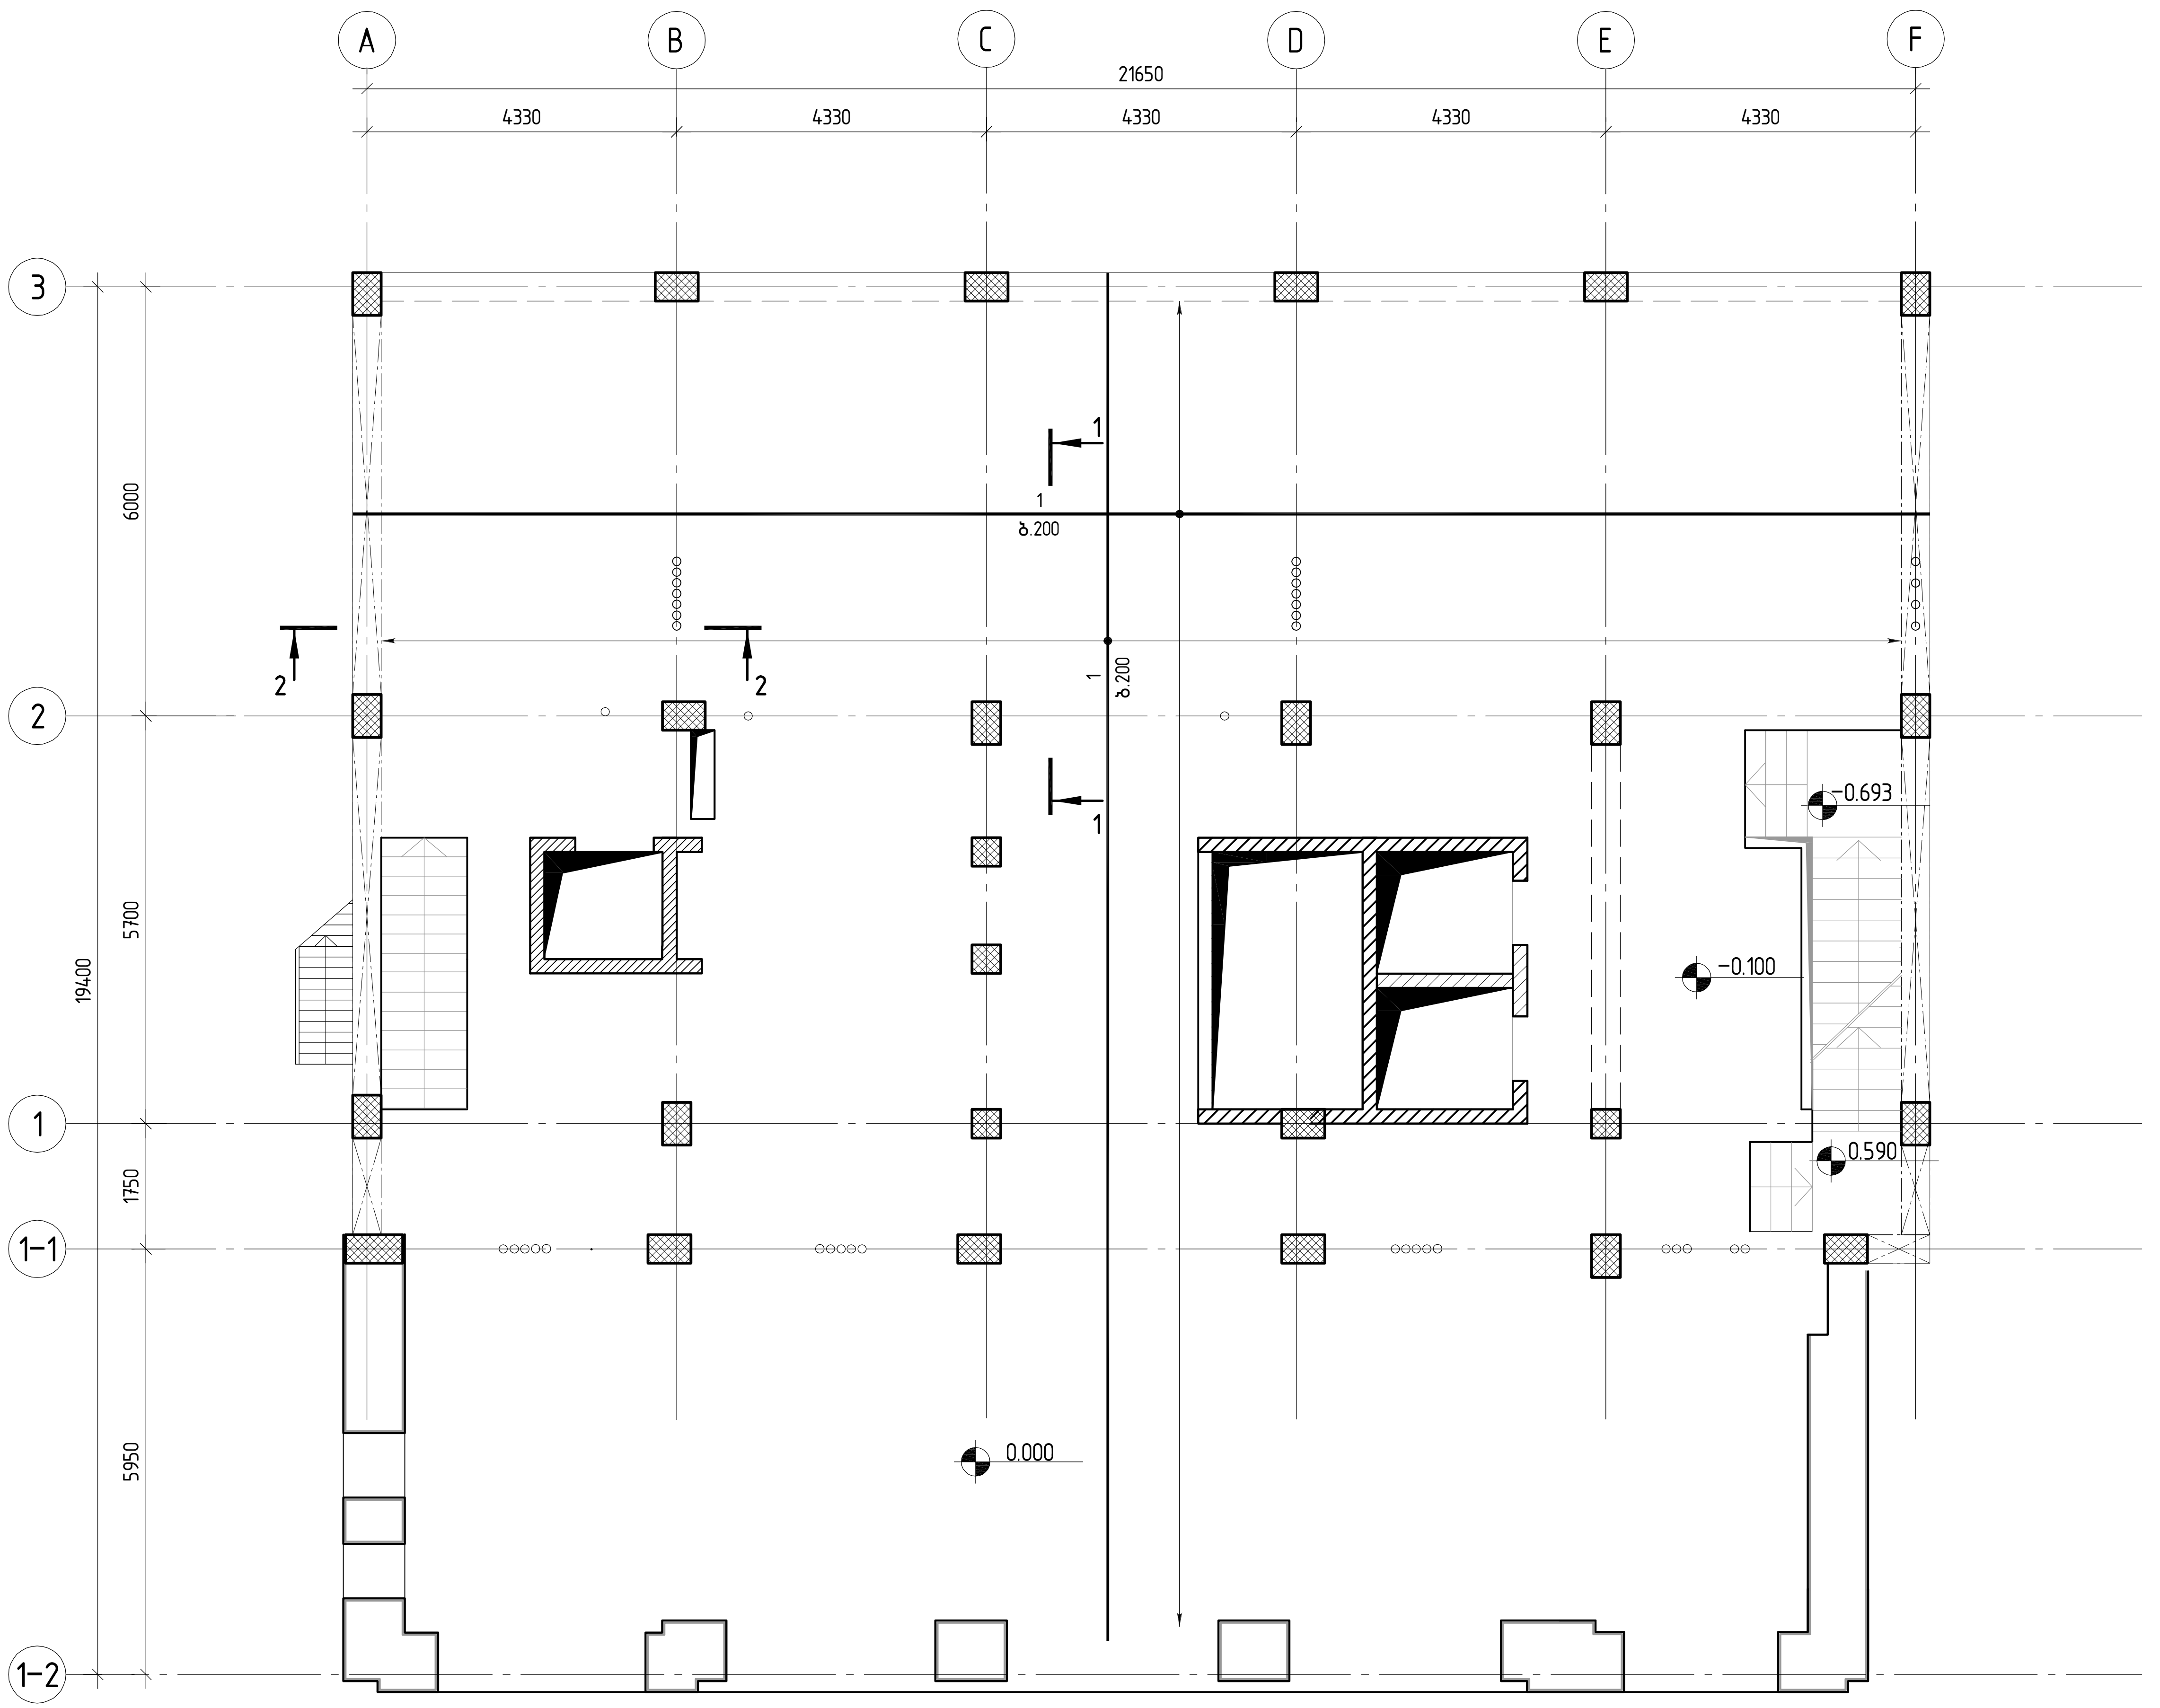

კოსტავას №27. "მუზა" რეკონსტრუქცია ადაპტაციის პროექტი	მუშა პრ.
რ/ზ მონოლითური ფილის არმირების სქემა ▽-0.100(ქვედა ფენა, ძირითადი არმატურა)	დაკვ.
	ფურც. № 308
მასშტაბი 1:100	ინვ. №
	ფურცლები
შ.პ.ს. „ჯი პი ენ“	
მთ.კონსტ.	ო.ქვარიანიშვილი
შეასრულა	მ.სტურუა
შეამოწმა	ო.ქვარიანიშვილი

რ/ბ მონოლითური ფილის არმირების სქემა ▽-0.100 (ქვედა ფენა, დამატებითი არმატურა)

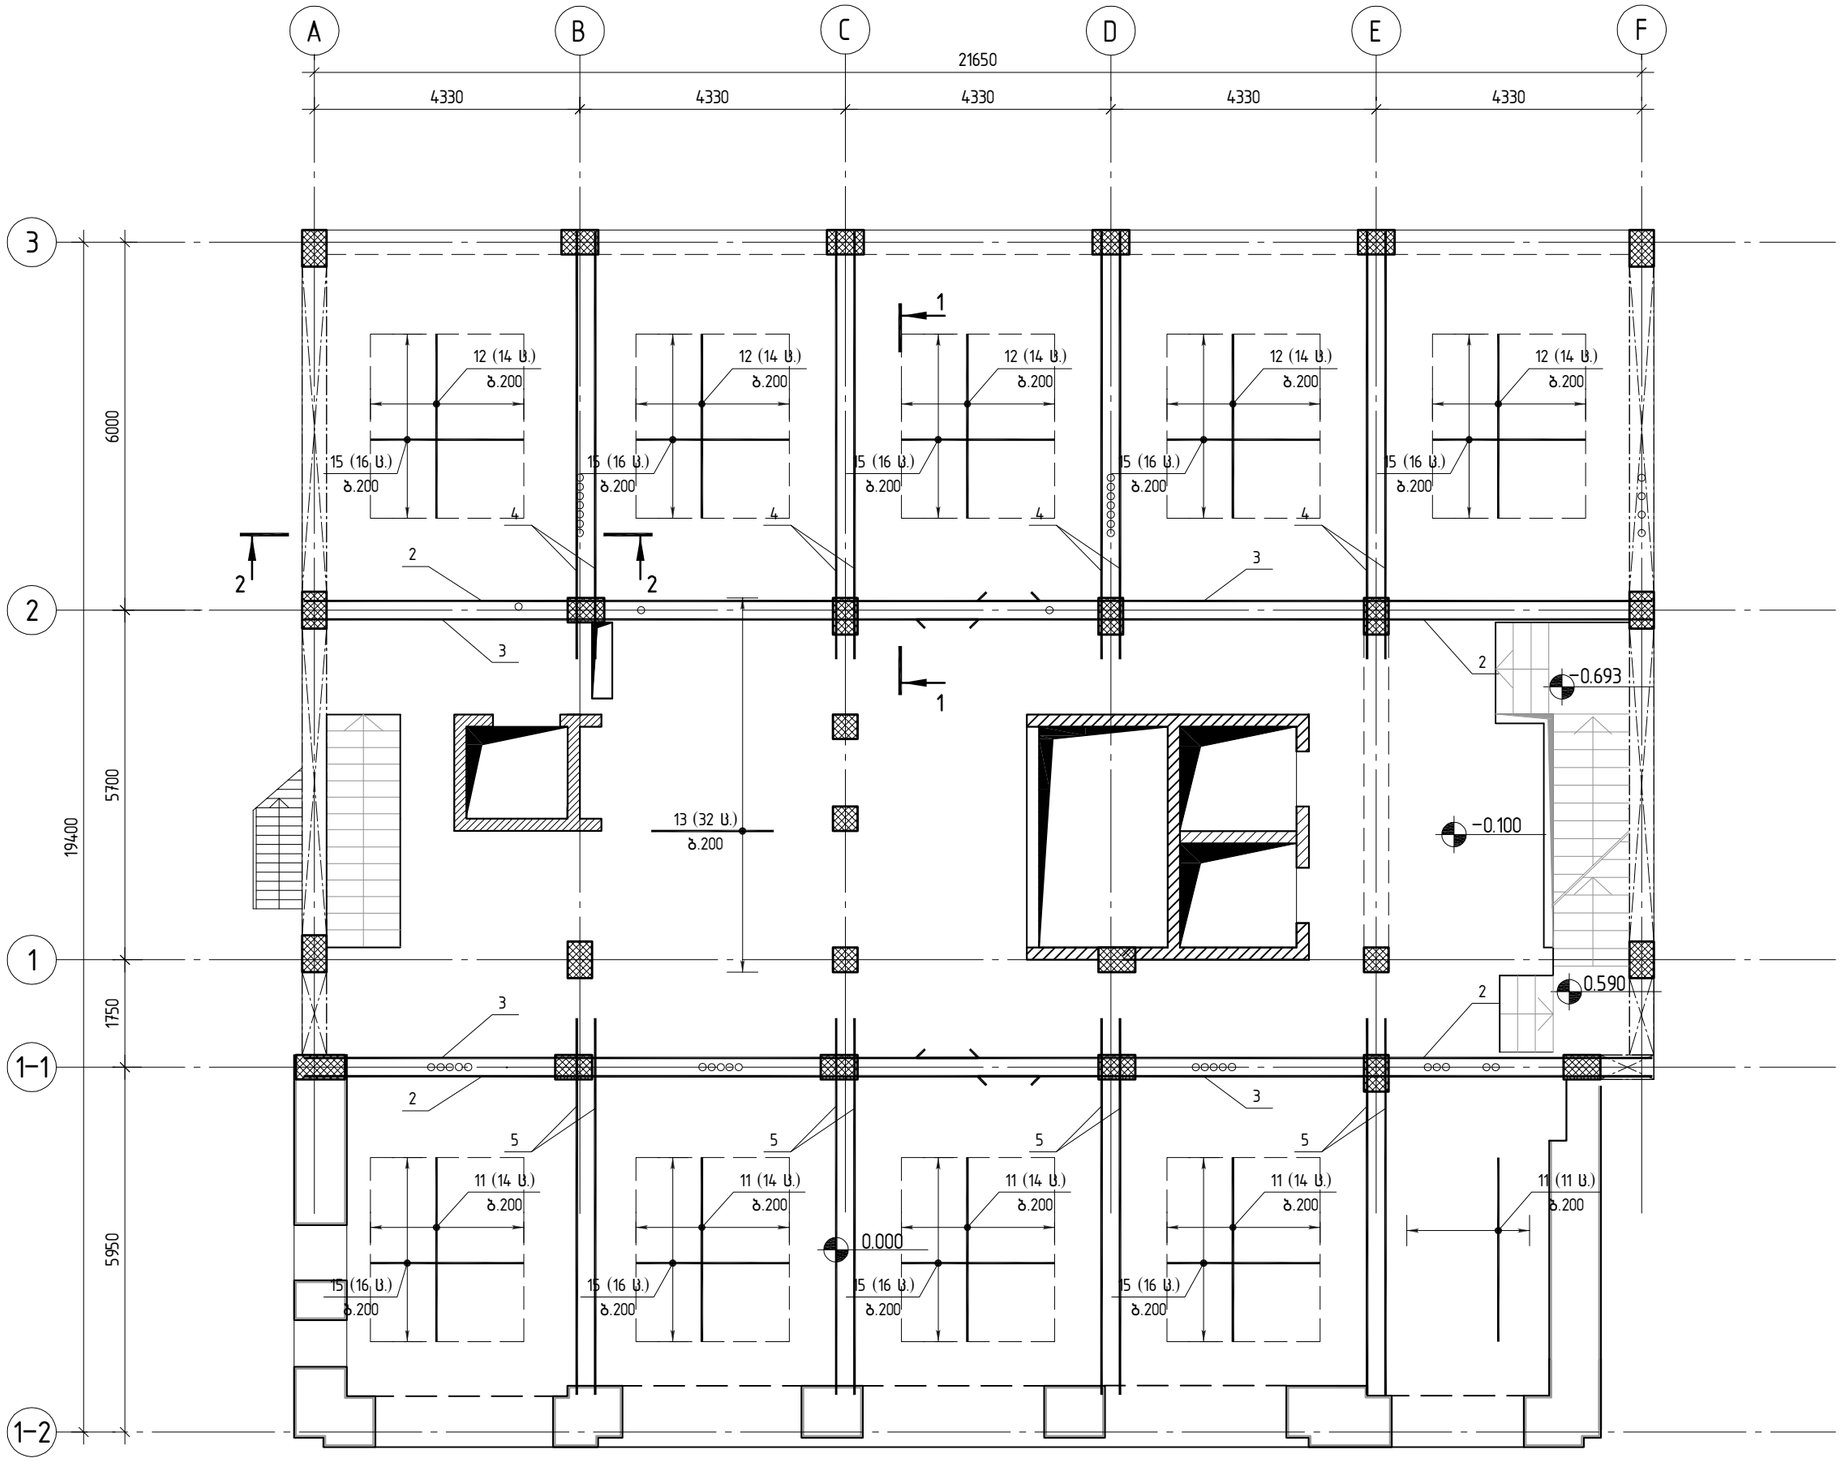

რ/ბ მონოლითური ფილის არმირების სქემა ▽-0.100 (ქვედა ფენა, დამატებითი არმატურა)			

რ/ზ მონოლითური ფილის არმირების სქემა ▽−0.100 (ზედა ფენა, ძირითადი არმატურა)

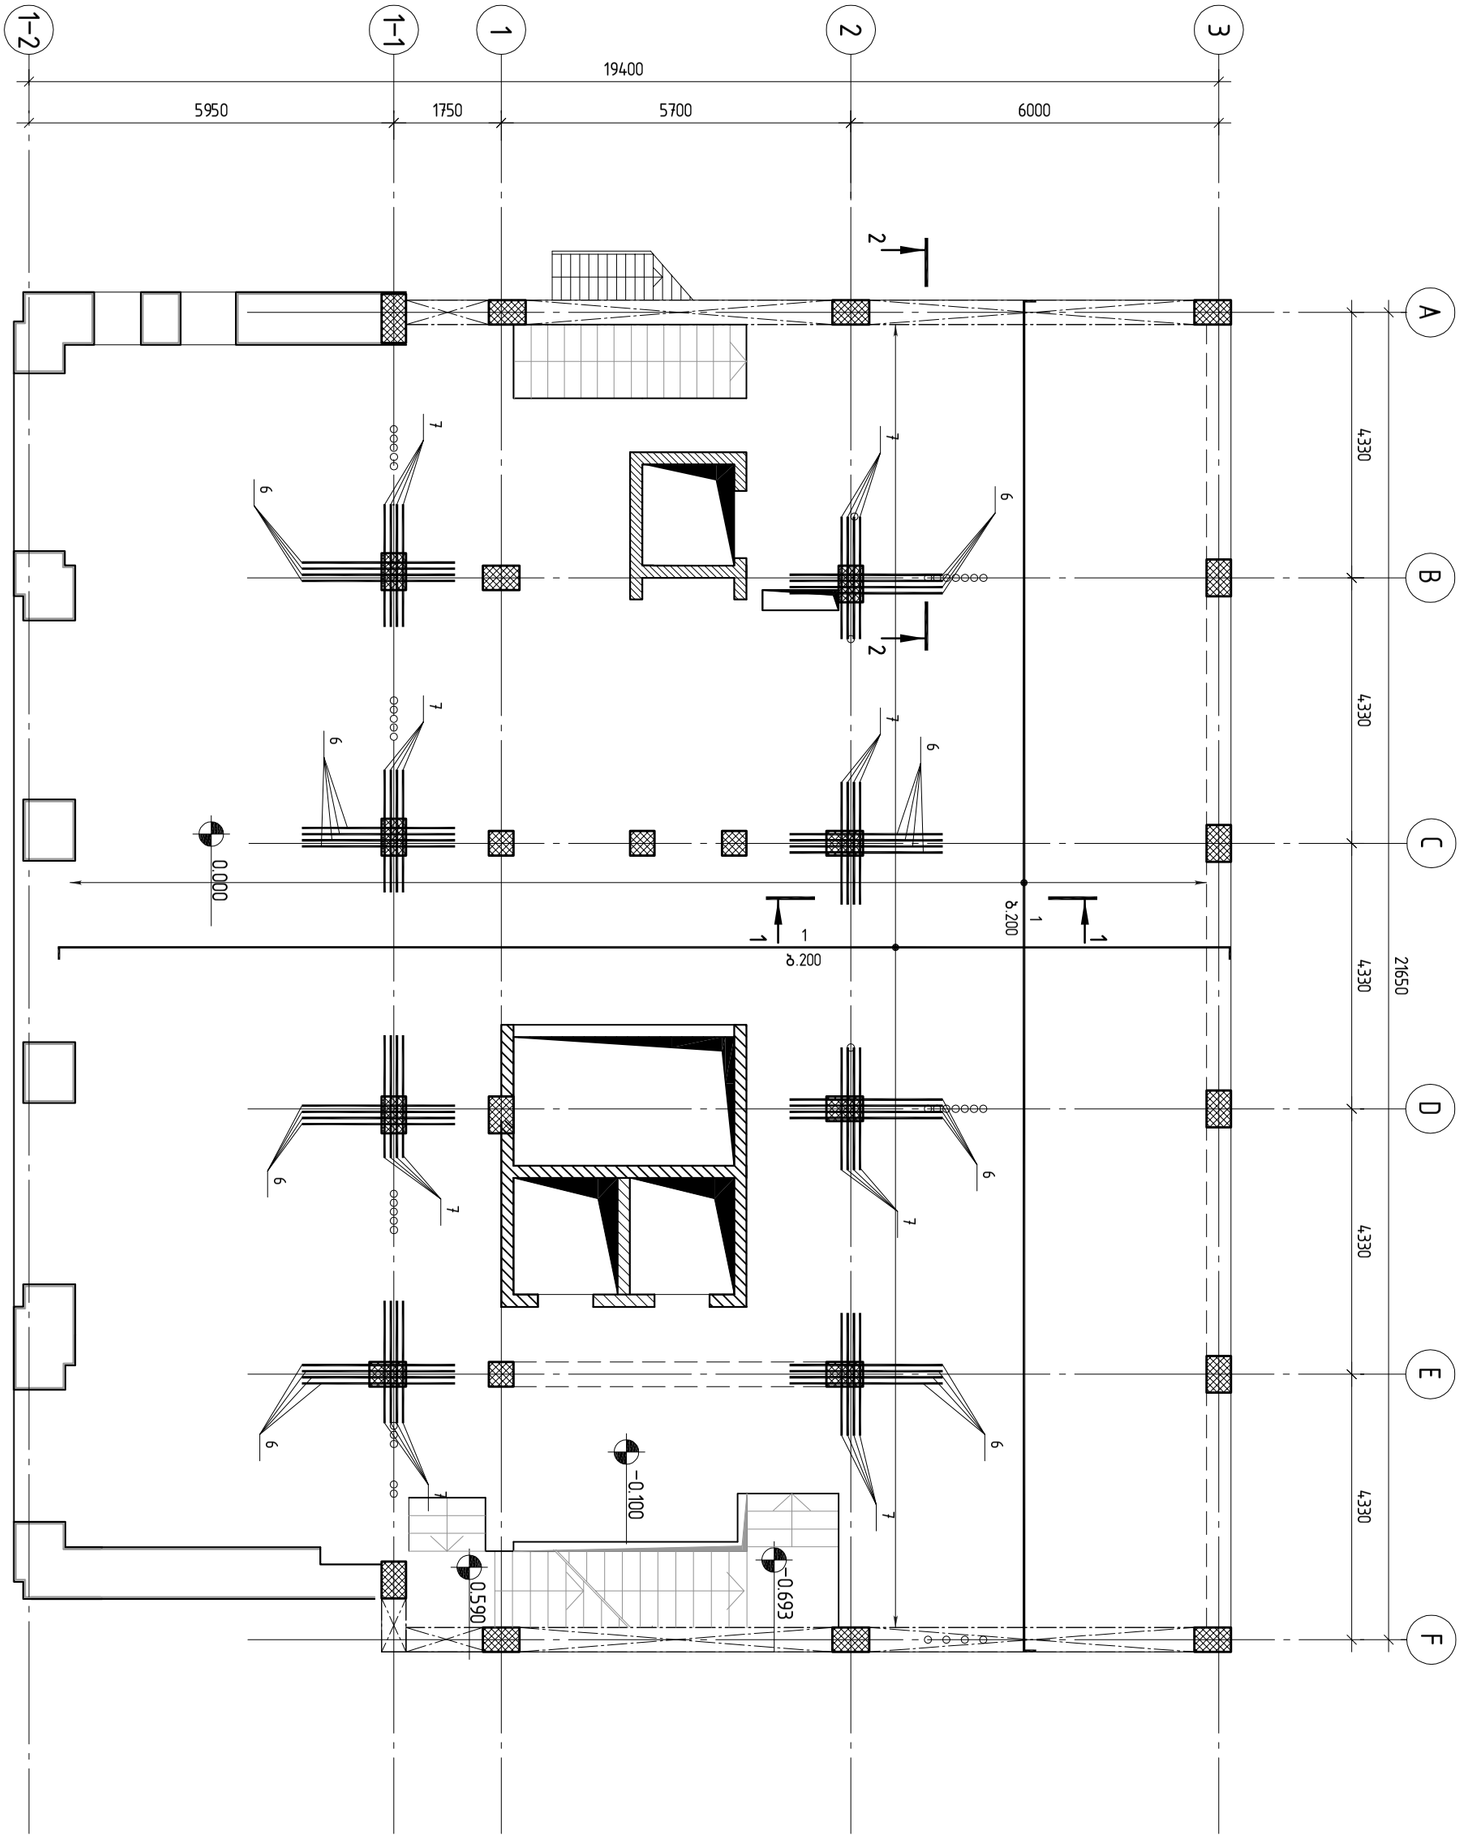

შ.პ.ს. „ჯი აი პი ეი“			კოსტავას №27. "მუზა" რეკონსტრუქცია ადაპტაციის პროექტი		მუზა არ.
			რ/ზ მონოლითური ფილის არმირების სქემა ▽−0.100 (ზედა ფენა, ძირითადი არმატურა)		დაკვ
მთ.კონსტ.	ო.ქვრივიშვილი				ფურც. № 310
შეასრულა	შ.სტურუა				
შეამოწმა	ო.ქვრივიშვილი		მასშტაბი 1:100	ინვ. №	ფურცლები

რ/ბ მონოლითური ფილის არმირების სქემა ▽-0.100 (ზედა ფენა, დამატებითი არმატურა)

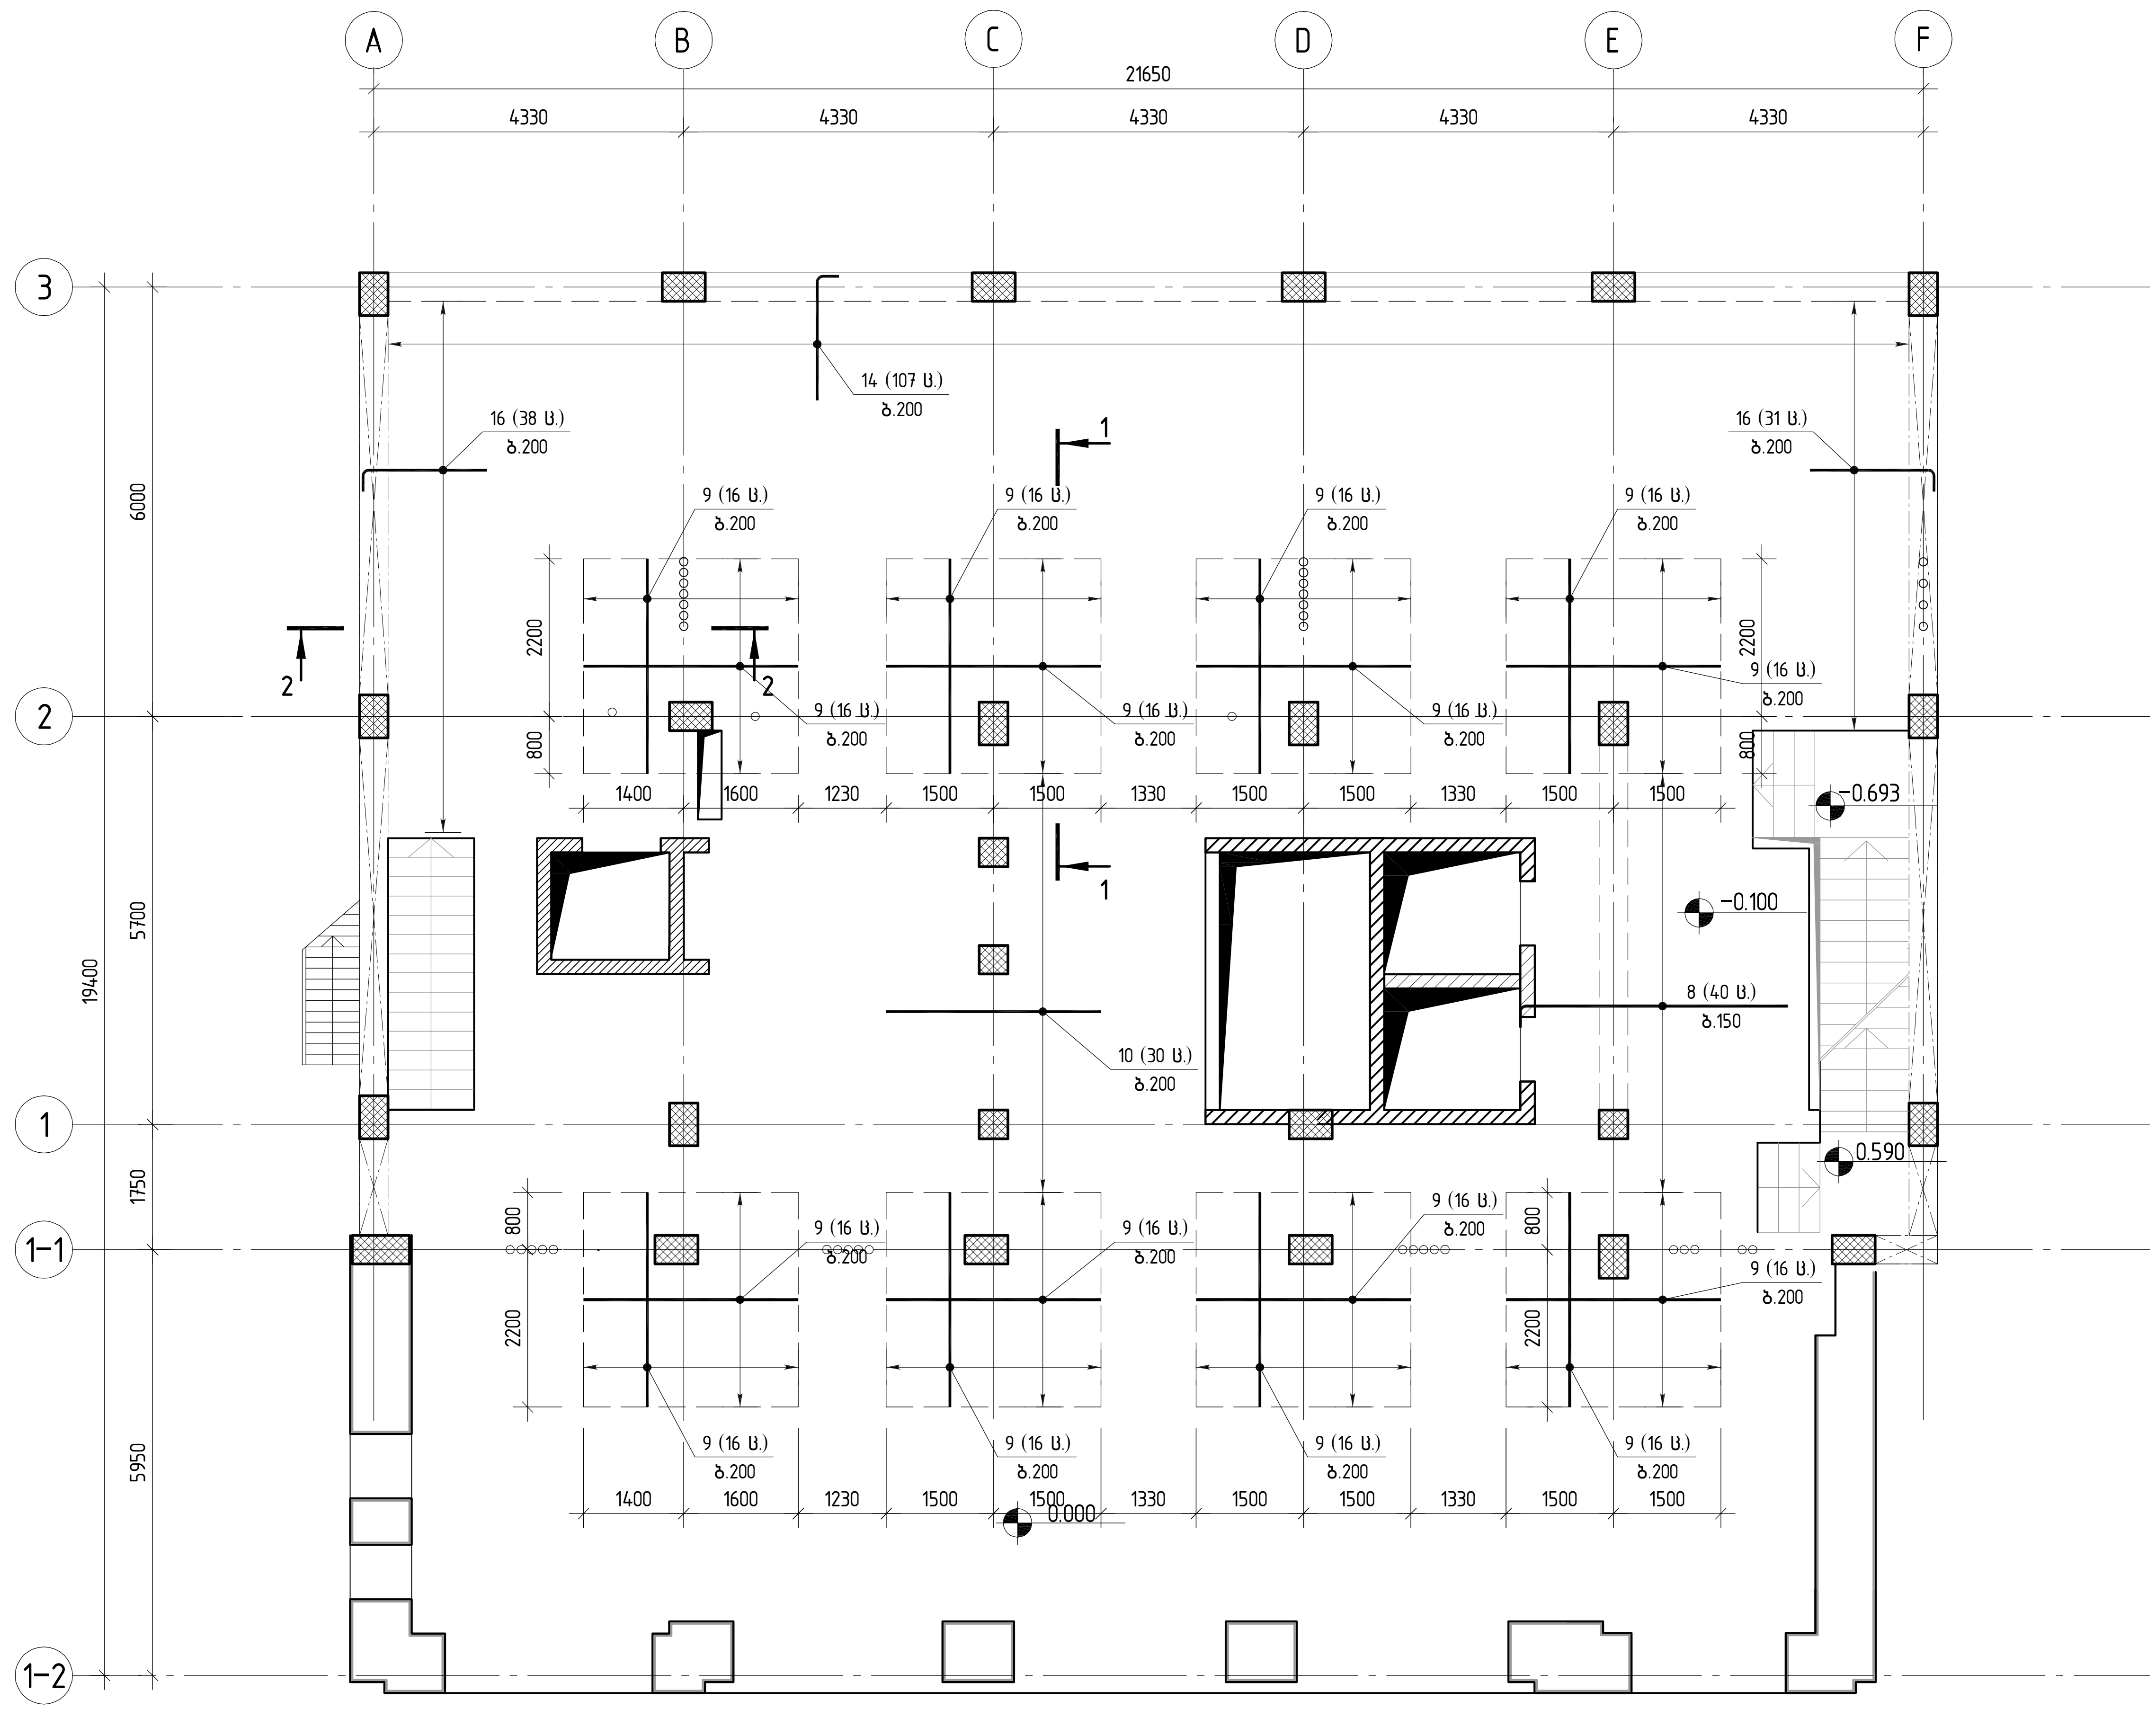

კოსტავას №27. "მუზა" რეკონსტრუქცია ადაპტაციის პროექტი	მუშა პრ.
შ.პ.ს. „ჯი აი პი ენ“	
მთ.კონსტ. ო.ქვარიანიშვილი	
შეასრულა მ.სტურუა	
შეამოწმა ო.ქვარიანიშვილი	
რ/ბ მონოლითური ფილის არმირების სქემა ▽-0.100 (ზედა ფენა, დამატებითი არმატურა)	[illegible]
მასშტაბი 1:100	ფურც. № 311
ინვ. №	[illegible]

რ/ბ მონოლითური ფილის არმირების სქემა ▽−0.100 (საკიდებისა და ფიქსატორების განლაგება)

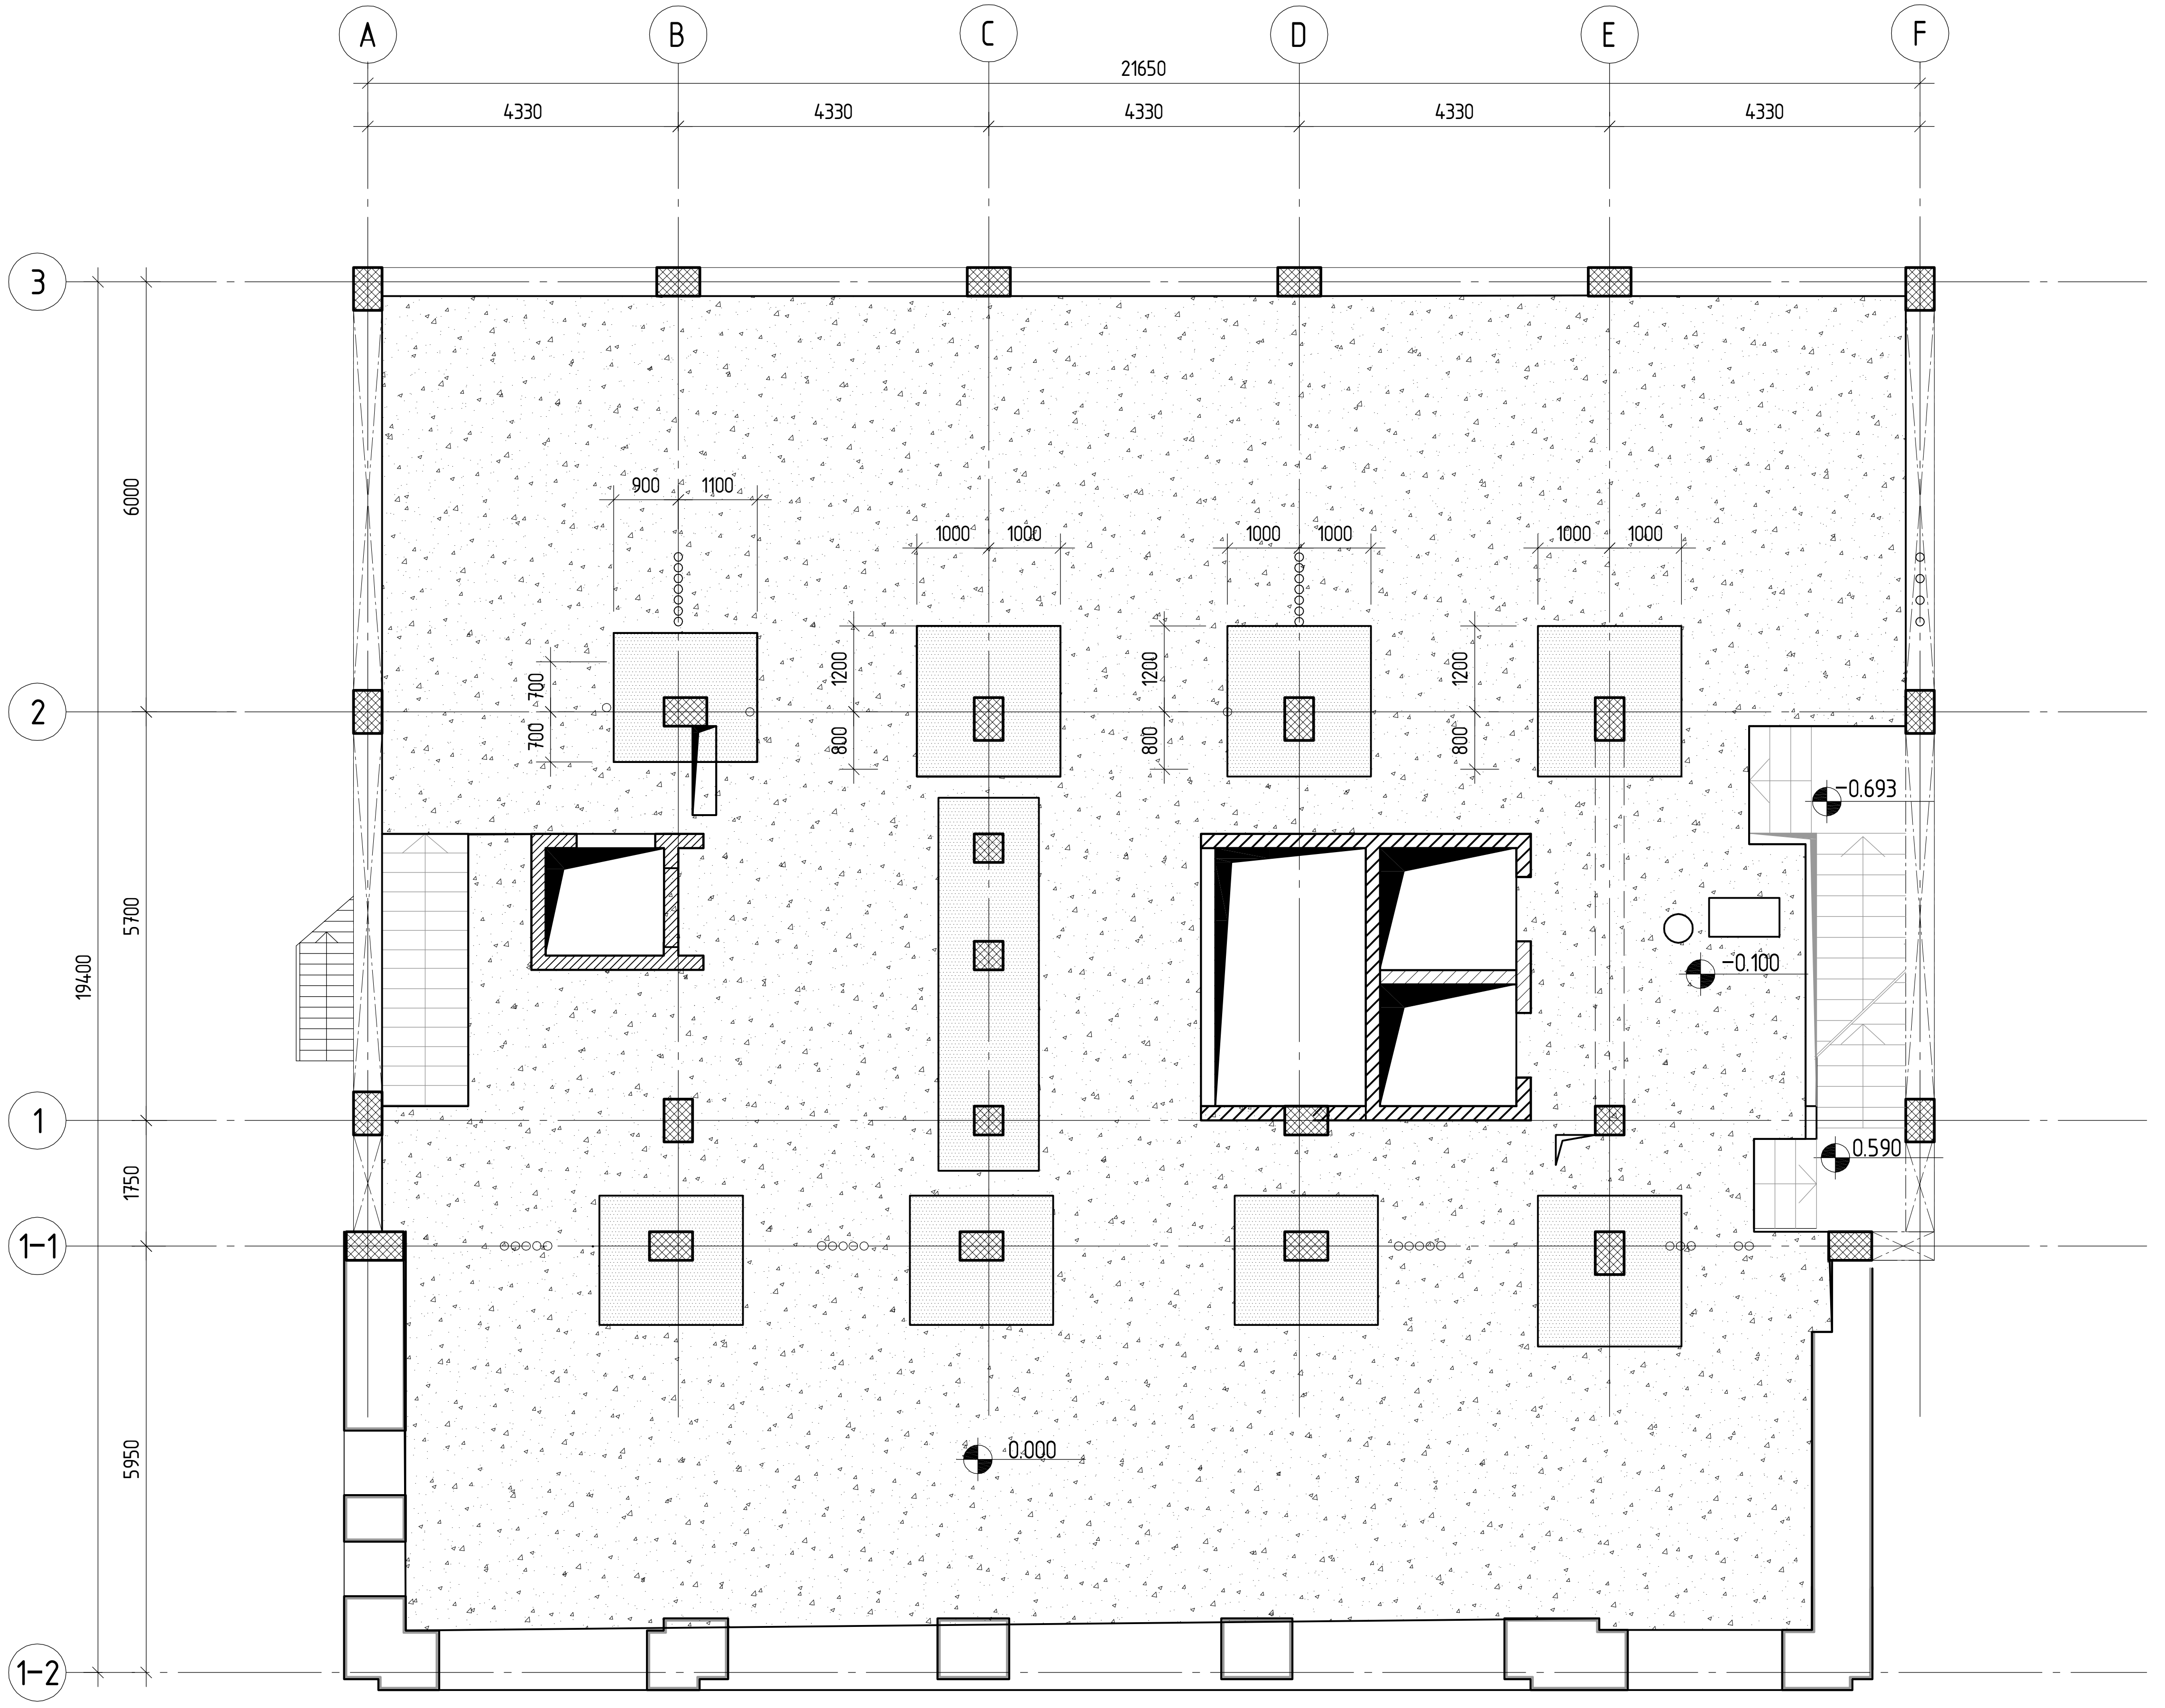

ფიქსატორების (პოზ. 1–2) ბიჯი 800

ფიქსატორების (პოზ. 1–2) ბიჯი 800; საკიდები (პოზ. 1–1) ბიჯი 75

შ.პ.ს. „ჯი აი პი ენ“		კოსტავას №27. "მუზა" რეკონსტრუქცია ადაპტაციის პროექტი	
მთ.კონსტ.	ო.ქვარიანიშვილი	რ/ბ მონოლითური ფილის არმირების სქემა ▽−0.100 (საკიდებისა და ფიქსატორების განლაგება)	მუშა პრ.
შეასრულა	მ.სხუპოვა		ლიკე
შეამოწმა	ო.ქვარიანიშვილი	მასშტაბი 1:100	ნახ. №	ფურც. № 312
			ფურცლები

პოზ.	ა ღ ნ ი შ ვ ნ ა	დ ა ს ა ხ ე ლ ე ბ ა	რაოდ.	მასა,ე რთ. კგ	შენიშვნა
		<u>დეტალები</u>			
1		⌀12 A500C L=7724.2 მ		0.89	6859.1
		⌀20 A500C			
2		L=12000	4	29.64	118.6
3		L=11000	4	27.17	108.7
4		L=6970	8	17.22	137.8
5		L=6140	8	15.17	121.4
6		L=2500	32	6.18	197.8
7		L=2000	32	4.94	158.1
		⌀16 A500C			
8		L=4000	40	6.32	252.8
9		L=3000	256	4.74	1213.4
		⌀14 A500C			
10		L=3000	30	3.63	108.9
		⌀12 A500C			
11		L=3000	67	2.66	178.5
		⌀10 A500C			
12		L=3000	70	1.85	129.6
13		L=2000	32	1.23	39.5
14		L=2000	107	1.23	132.0

პოზ.	ა ღ ნ ი შ ვ ნ ა	დ ა ს ა ხ ე ლ ე ბ ა	რაოდ.	მასა,ე რთ. კგ	შენიშვნა
		⌀8 A500C			
15		L=2500	144	0.99	142.2
16		L=2000	69	0.79	54.5
		⌀10 A500C			
1-1		L=1440	530	0.89	473.18
		⌀8 A500C			
1-2		L=350	6500	0.14	898.62
		<u>მასალები</u>			
		B30 კლასის ბეტონი		79.50	მ³

პოზ. 1-1

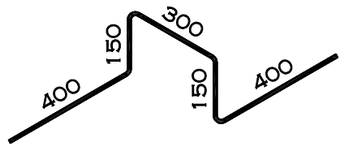

პოზ. 1-2

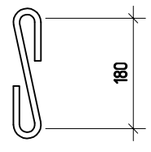

შ.პ.ს. „ჯი აი პი ენ“			კოსტავას №27. "მუზა" რეკონსტრუქცია აღდგენის პროექტი	
				მუშა პრ.
მთ.კონსტ.	ო.ქვრივიშვილი		რ/ბ მონოლითური ფილის სპეციფიკაცია ▽-0.100 ნიშნულზე	დაკვ
შეასრულა	შ.სტურუა			ფურც. № 313
შეამოწმა	ო.ქვრივიშვილი		მასშტაბი 1:	ინვ. № ფურცლები

1-1

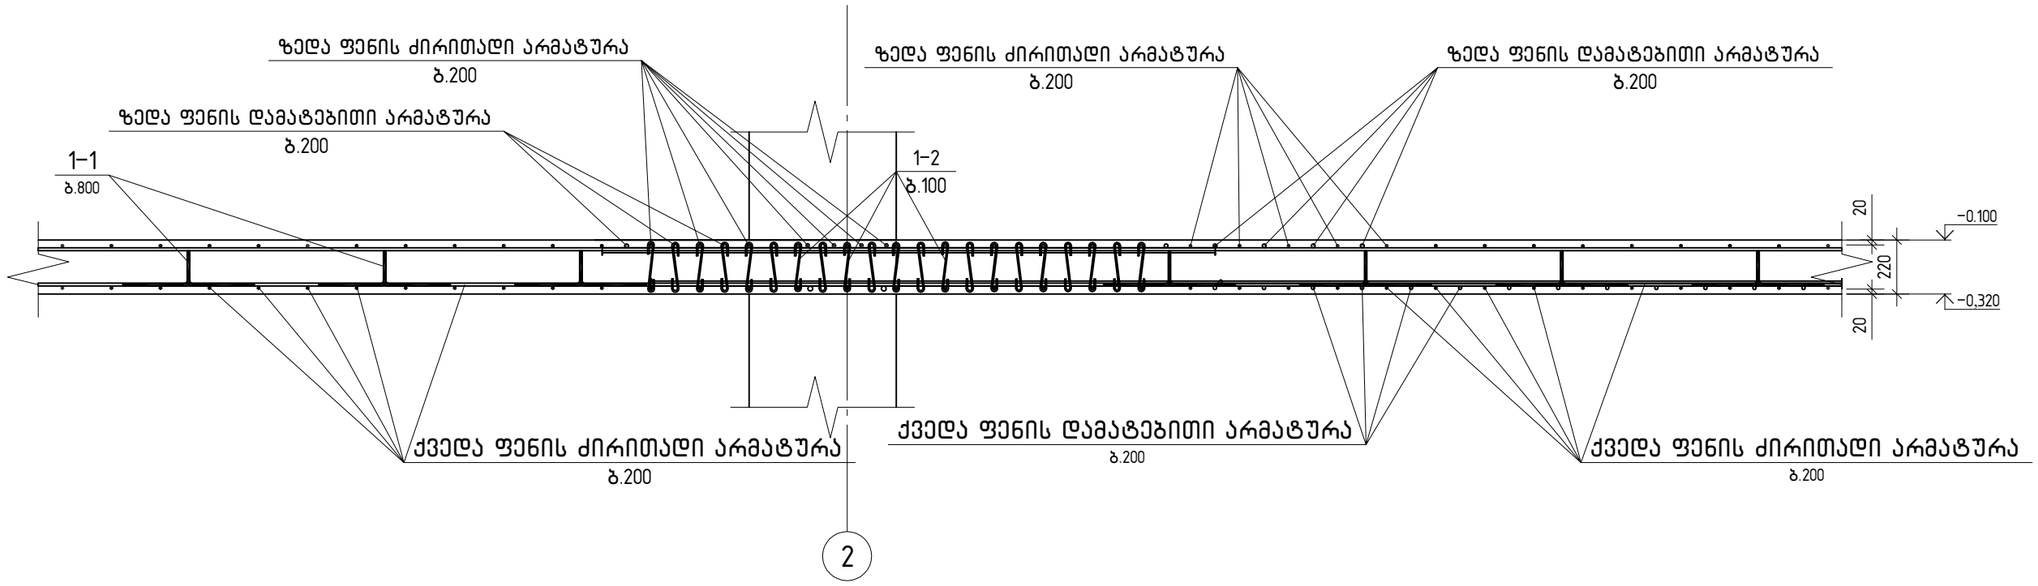

2-2

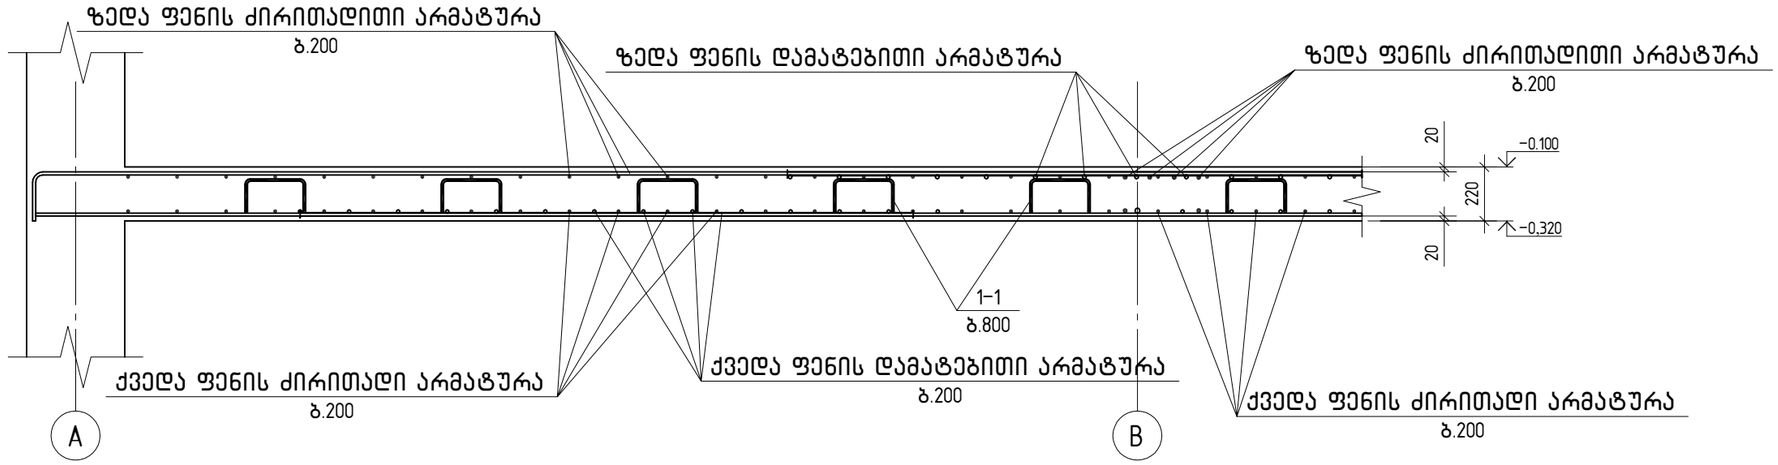

შ.პ.ს. „ჯი აი პი ენ“			კოსტავას №27. "მუზა" რეკონსტრუქცია ადაპტაციის პროექტი	
				მუშა არ.
მთ.კონსტ.	ო.ქვრივიშვილი		რ/ბ მონოლითური ფილის კვეთები ▽−0.100 ნიშნულზე	დაკვ
შეასრულა	შ.სტურუა			ფურც. № 314
შეამოწმა	ო.ქვრივიშვილი		მასშტაბი 1:	ინვ. № ფურცლები

რ/ბ მონოლითური ფილის არმირების სქემა ▽+3.100 და +4.060(ქვედა ფენა, ძირითადი არმატურა)

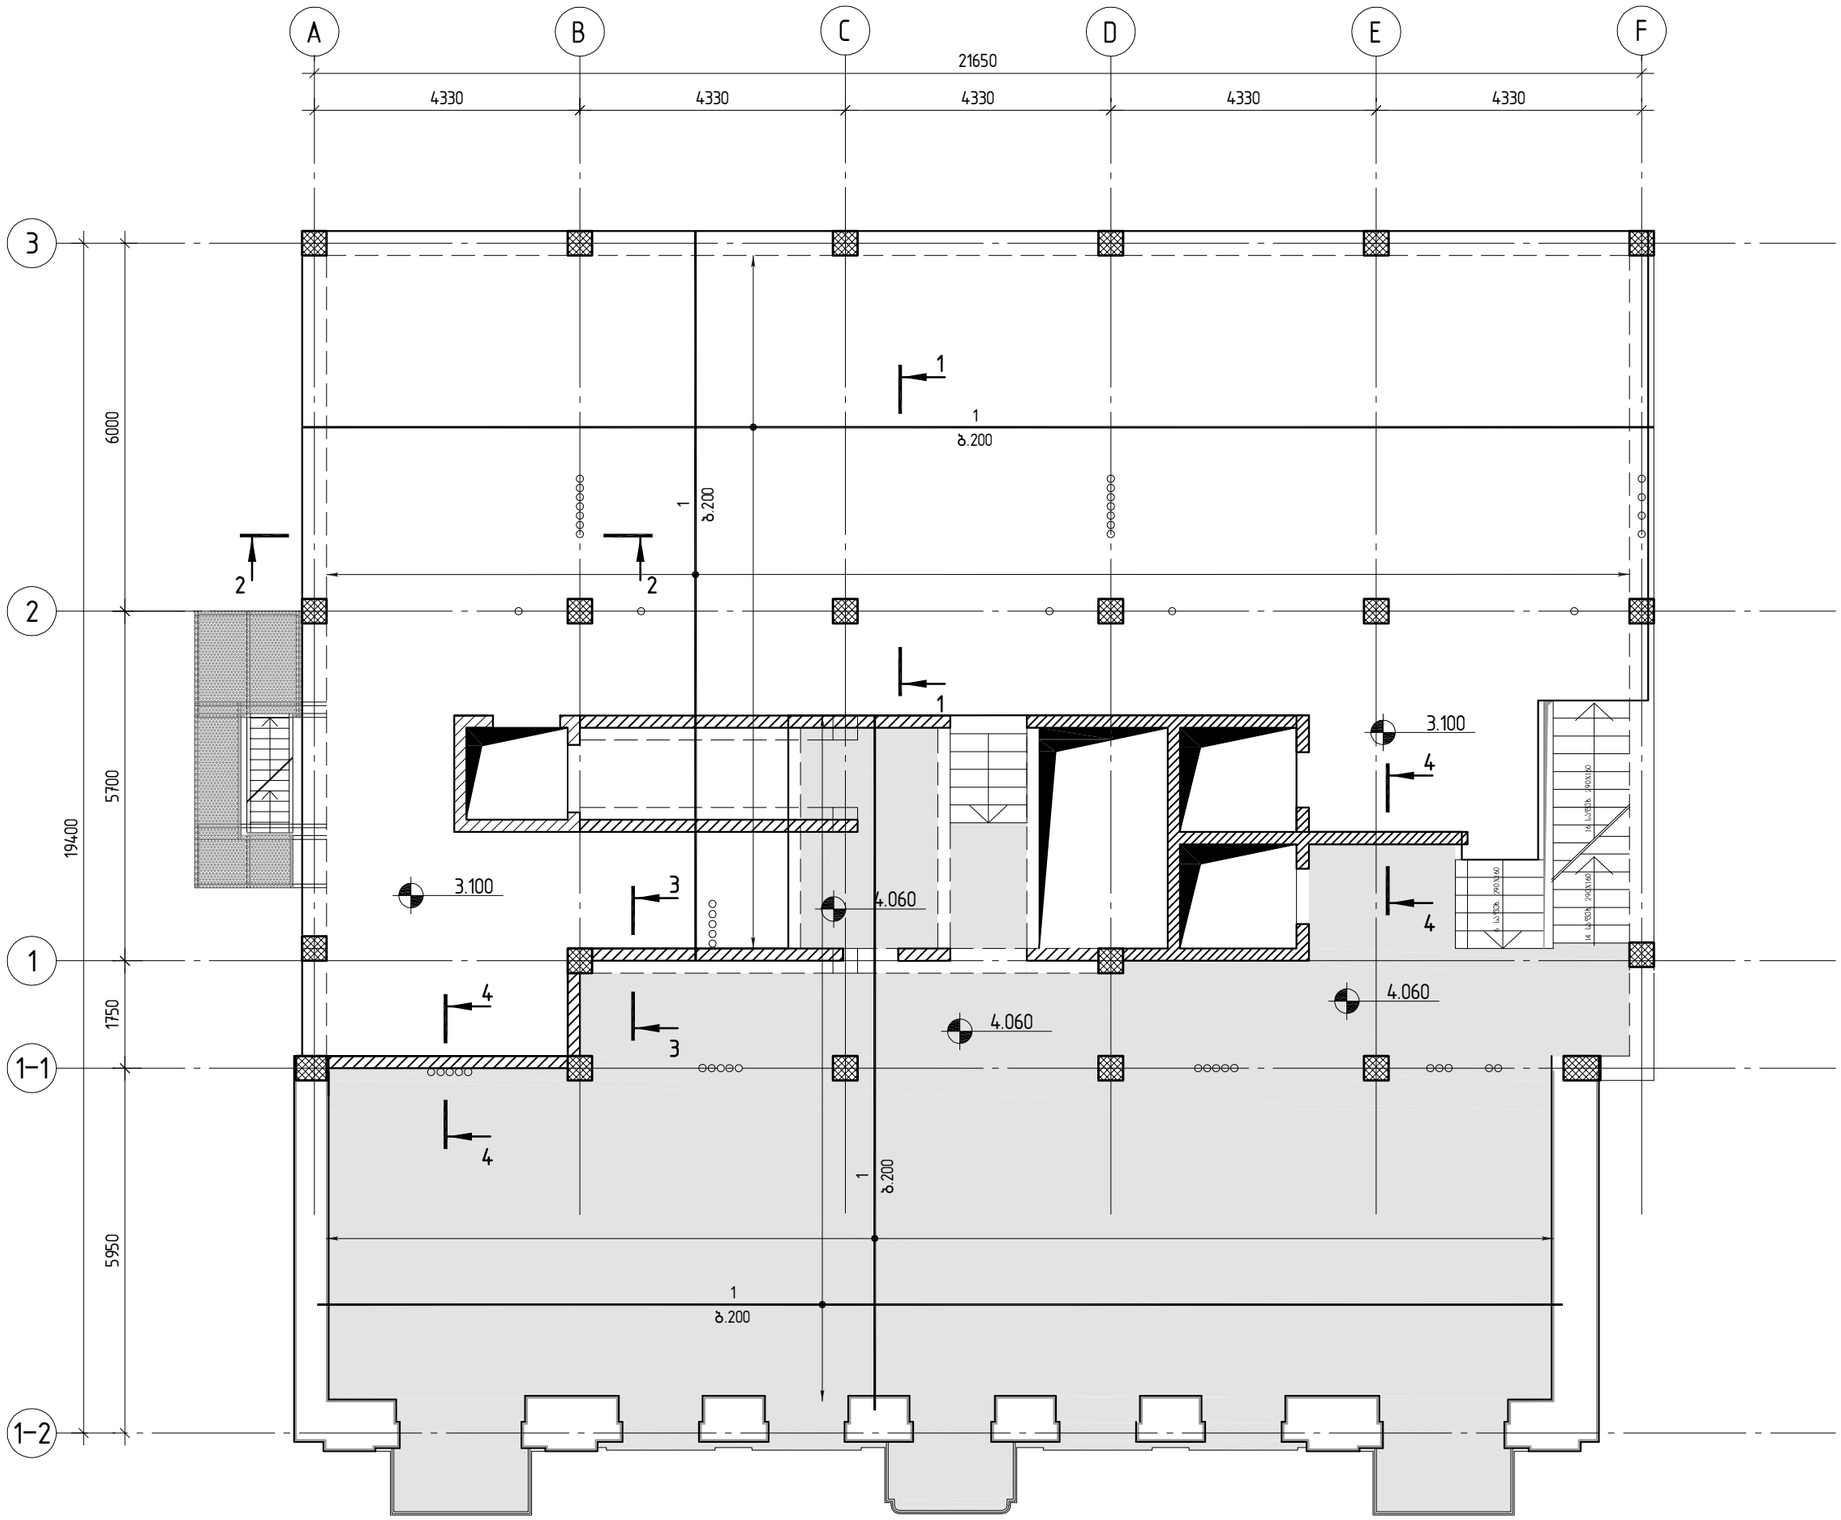

რ/ბ მონოლითური ფილის არმირების სქემა ▽+3.100 და +4.060 (ქვედა ფენა, დამატებითი არმატურა)

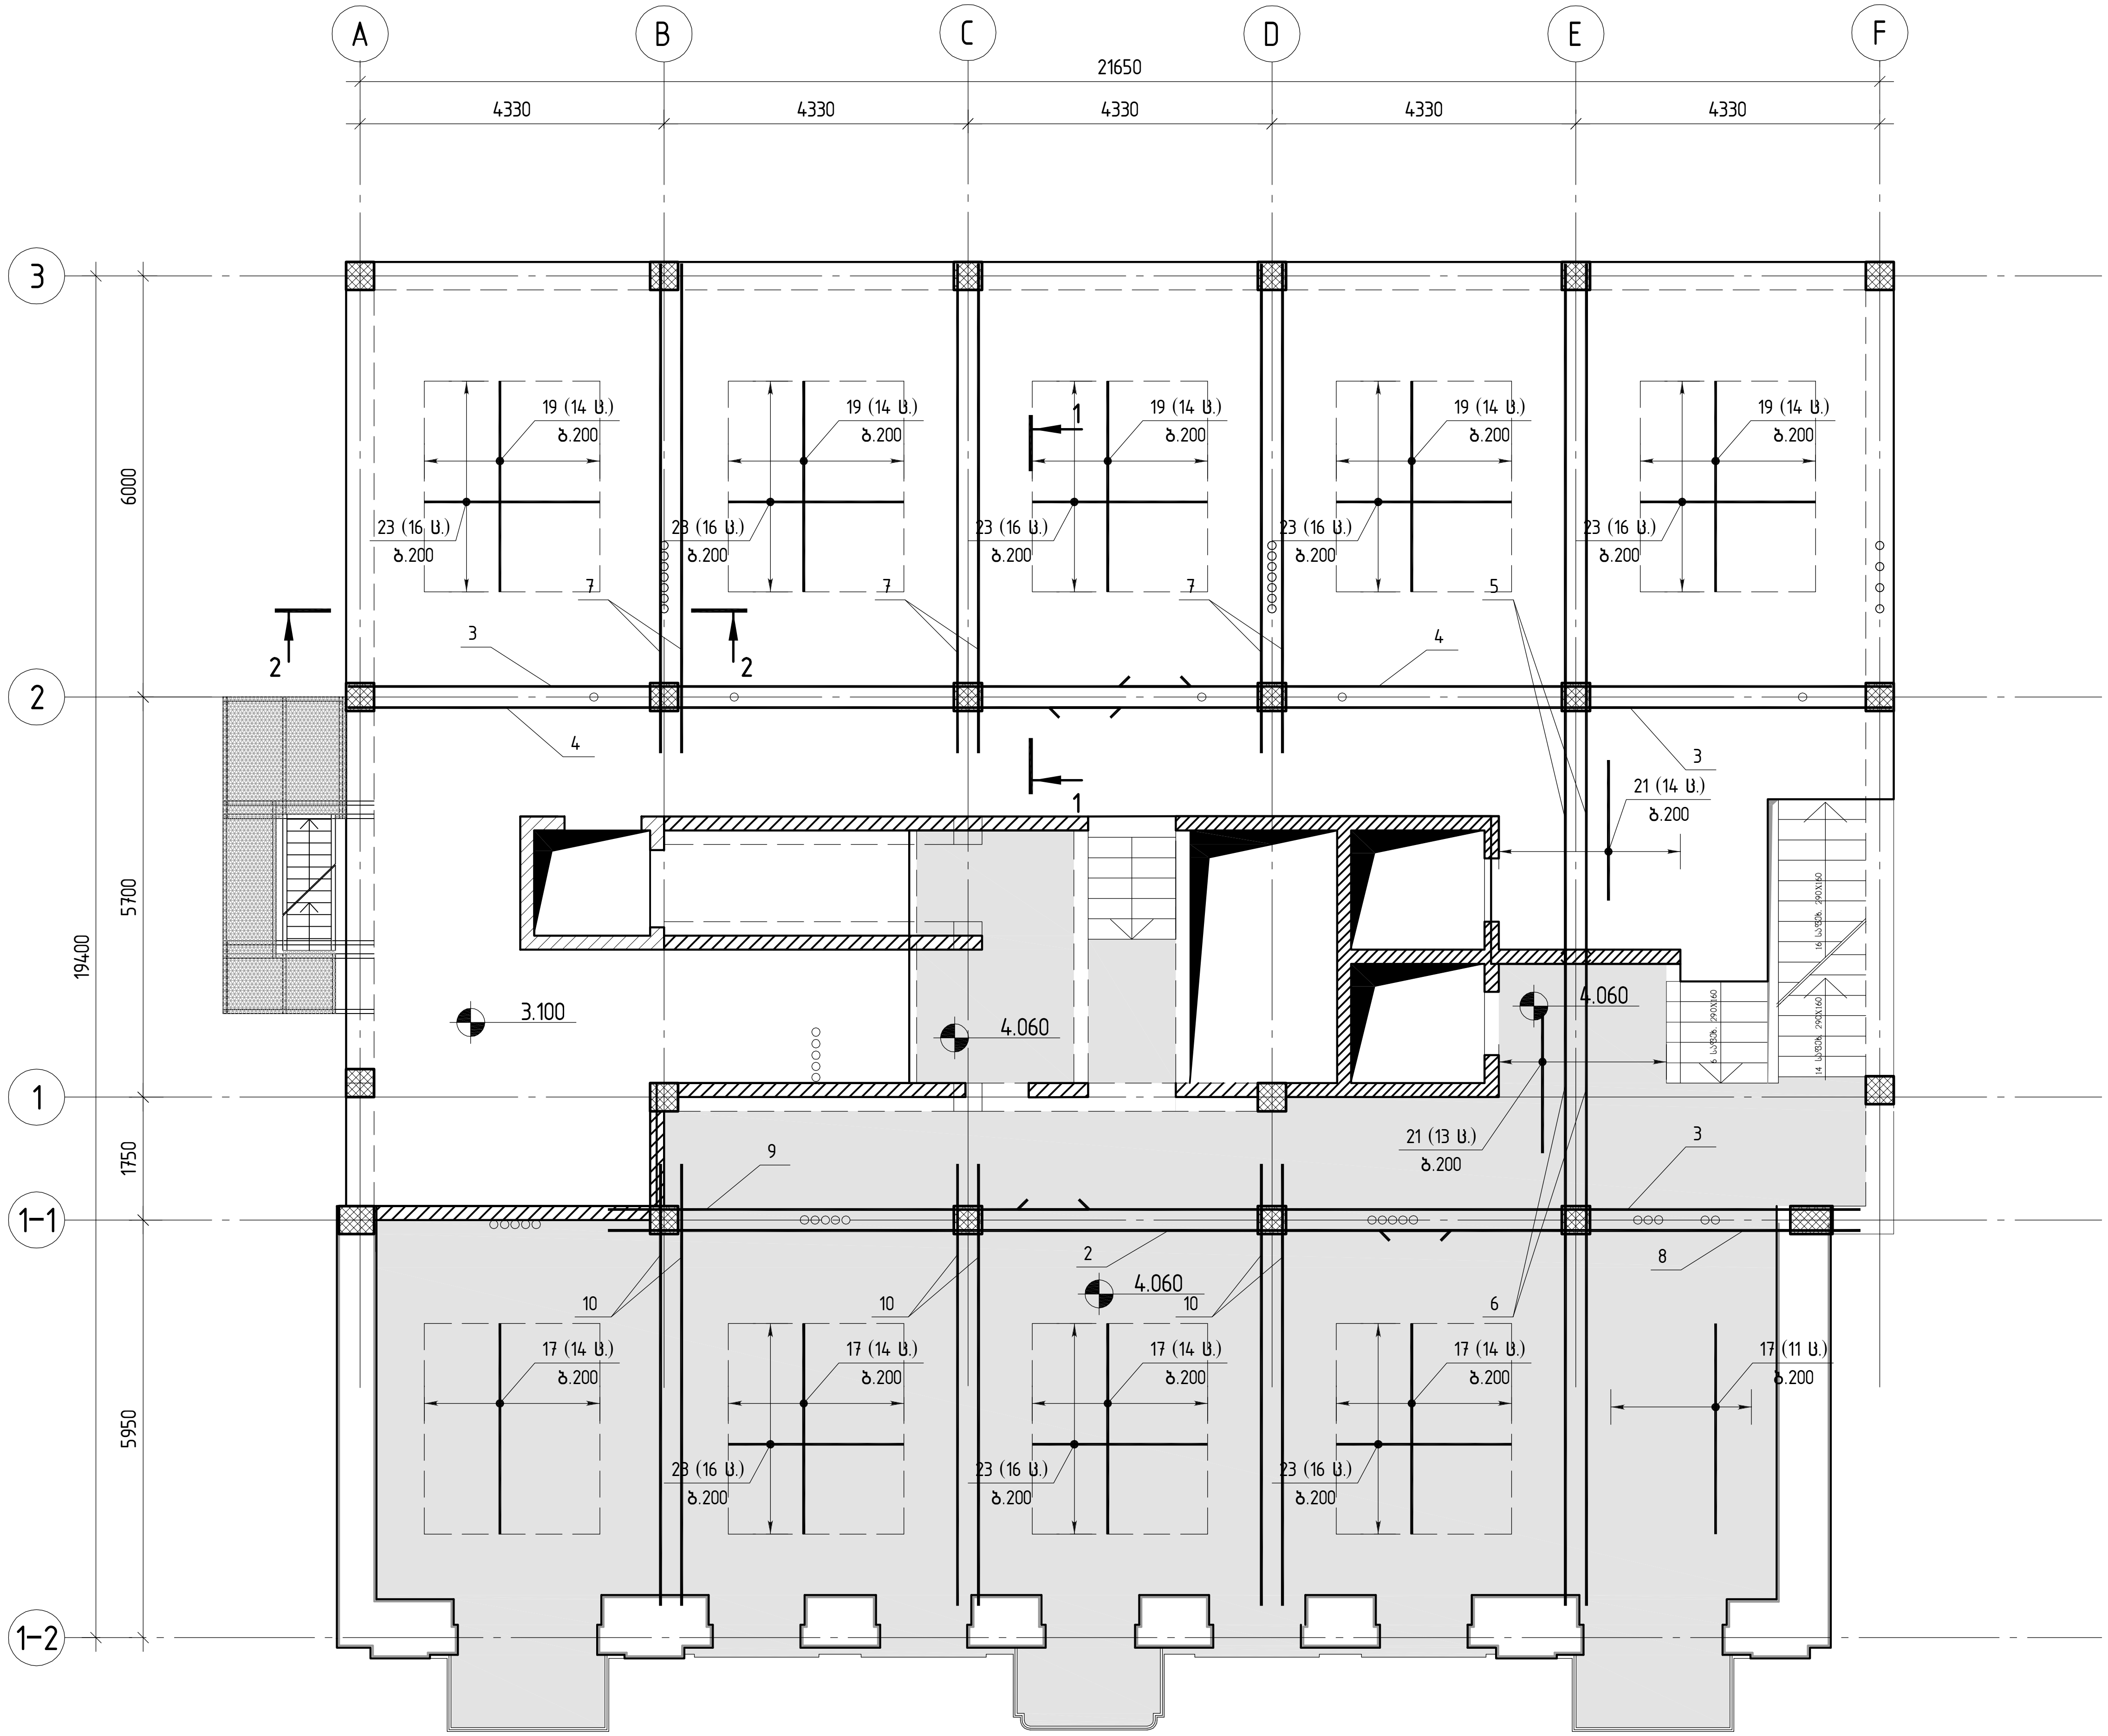

შ.პ.ს. „ჯი აი პი ენ“		კოსტავას №27. "მუზა" რეკონსტრუქცია ადაპტაციის პროექტი	
			მუშა პრ.
მთ.კონსტ.	ო.ქვარიანიშვილი	რ/ბ მონოლითური ფილის არმირების სქემა ▽+3.100 და +4.060 (ქვედა ფენა, დამატებითი არმატურა)	დაკვ
შეასრულა	შ.სტურუა		ფურც. № 316
შეამოწმა	ო.ქვარიანიშვილი	მასშტაბი 1:100 / ინვ. №	ფურცლები

რ/ბ მონოლითური ფილის არმირების სქემა ▿+3.100 და +4.060 (ზედა ფენა, ძირითადი არმატურა)

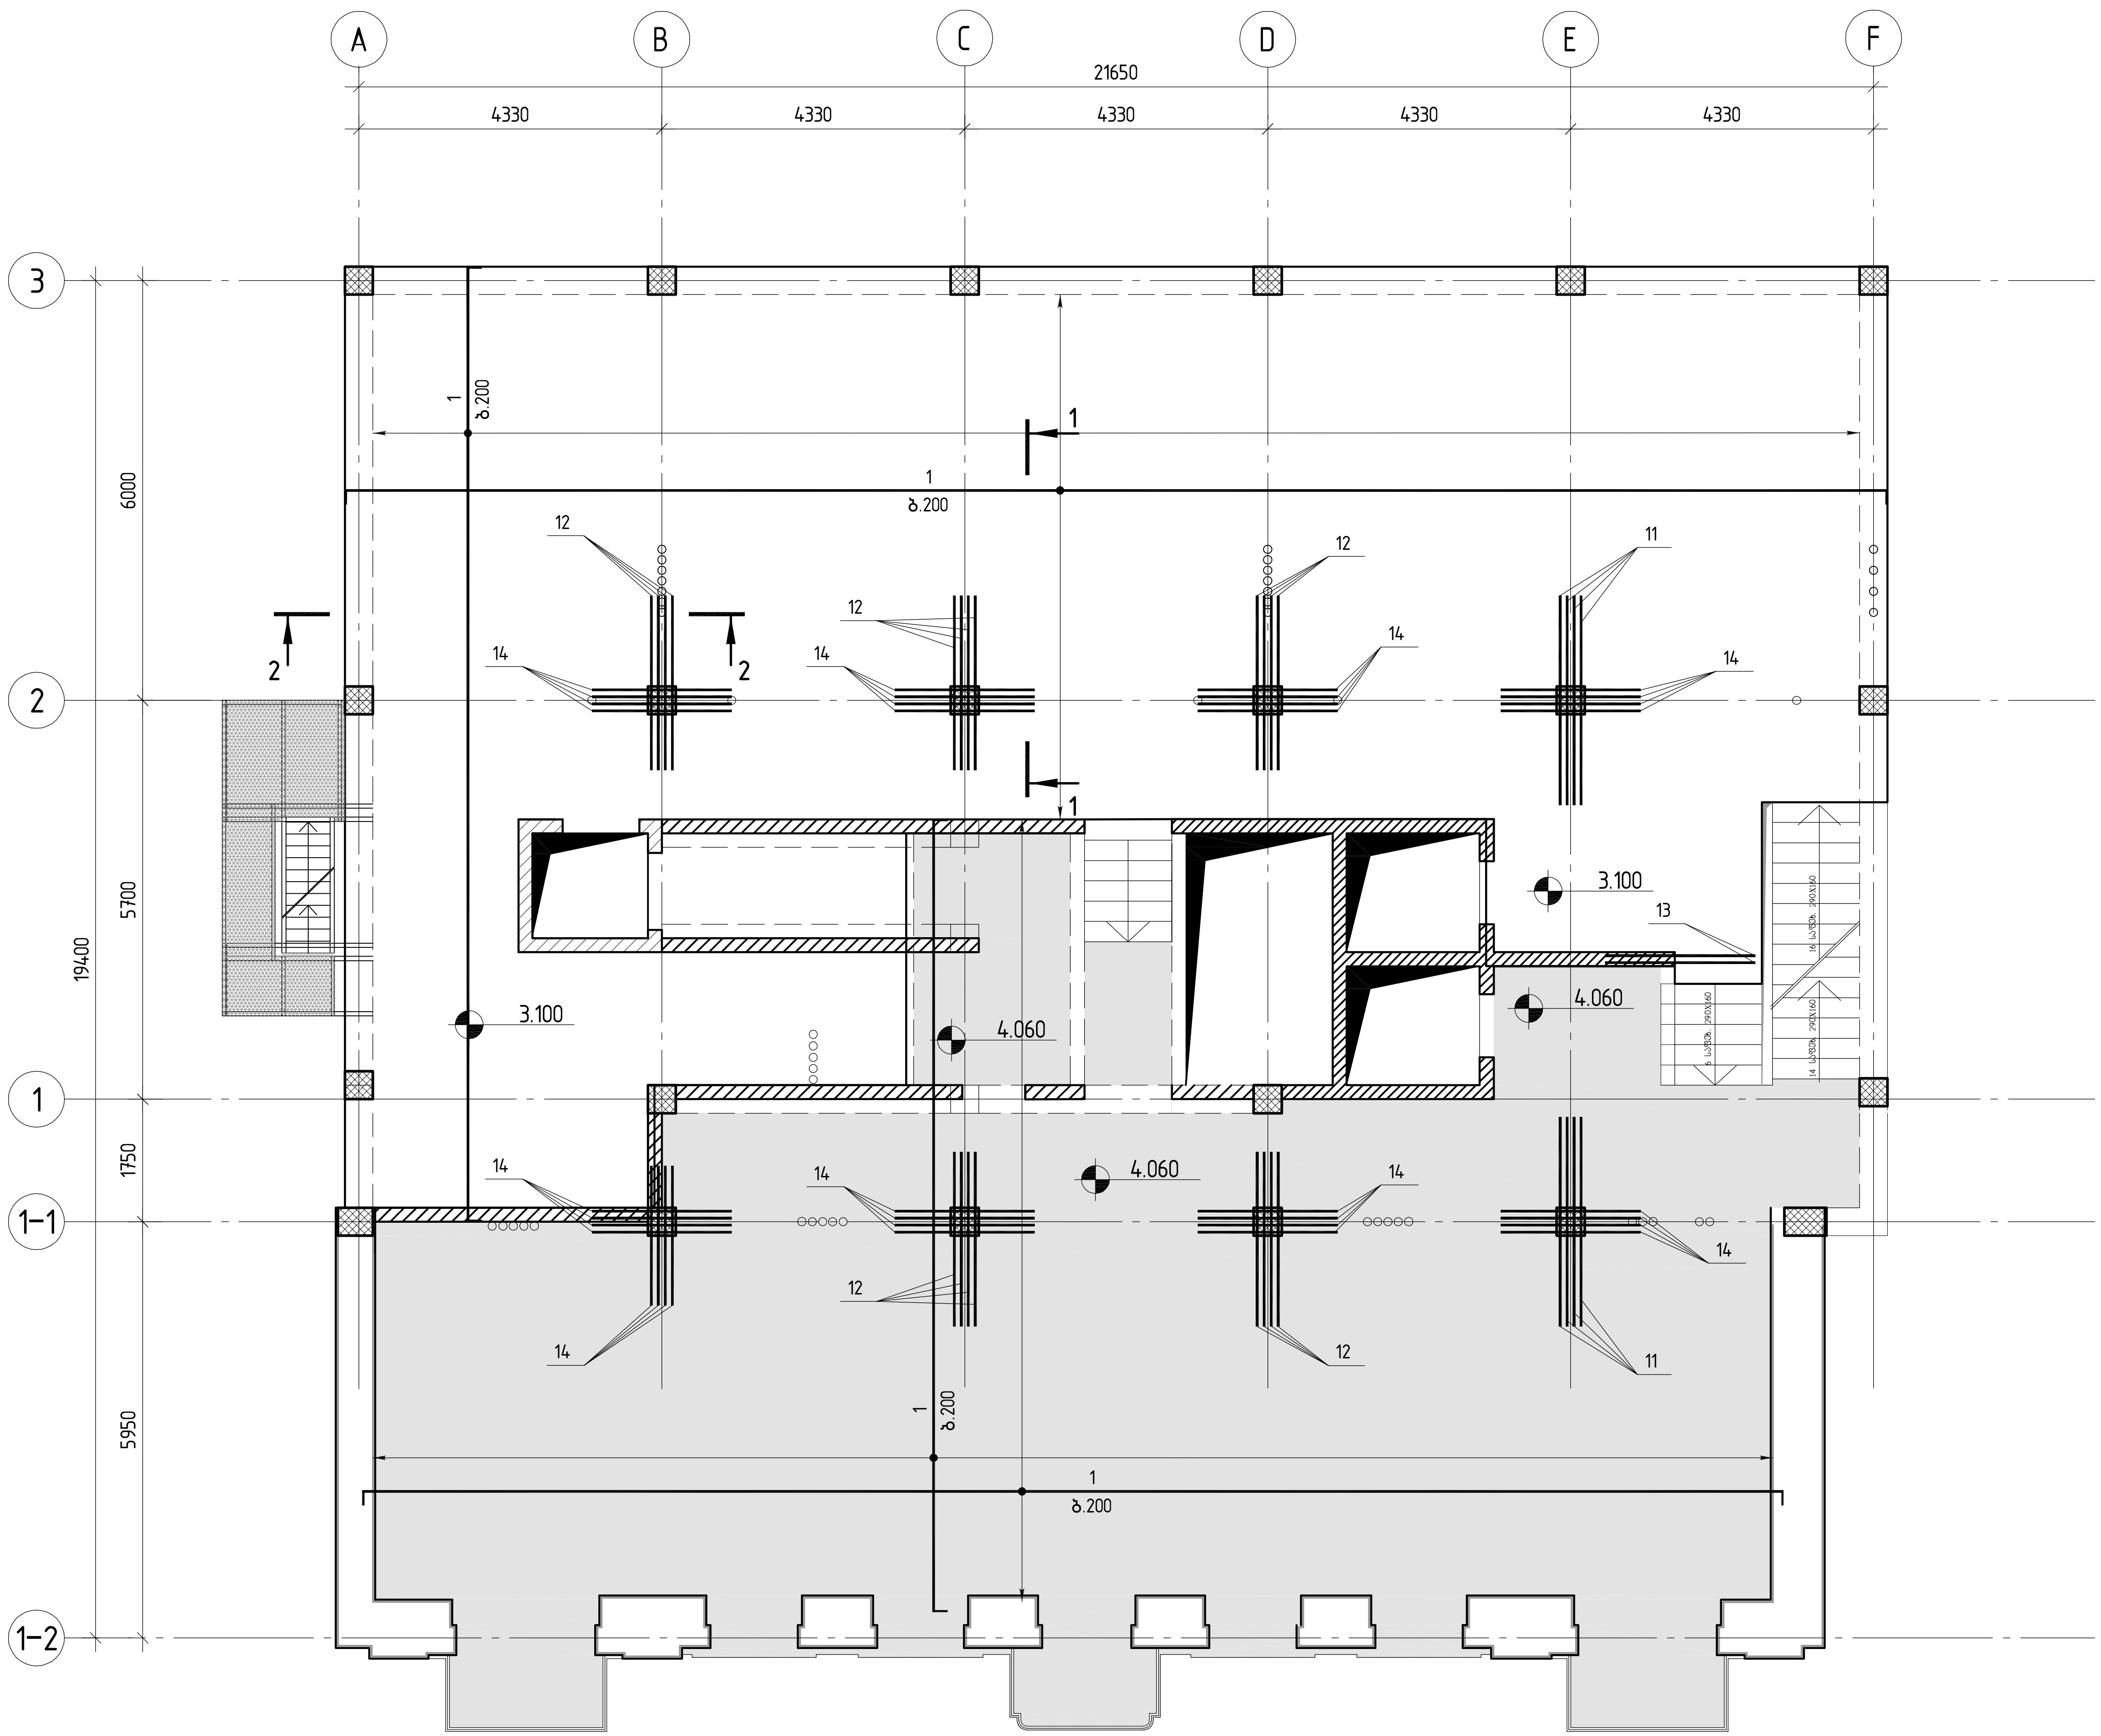

კოსტავას №27. "მუზა" რეკონსტრუქცია ადაპტაციის პროექტი	მუშა პრ.
შ.პ.ს. „ჯი აი პი ენ"	
მთ.კონსტ. — რ.ქვარიშვილი	რ/ბ მონოლითური ფილის არმირების სქემა ▿+3.100 და +4.060 (ზედა ფენა, ძირითადი არმატურა)
შეასრულა — მ.სტურუა	ფურც. № 317
შეამოწმა — რ.ქვარიშვილი	ფურცლები
მასშტაბი 1:100	ინვ. №

რ/ბ მონოლითური ფილის არმირების სქემა ▽+3.100 და +4.060 (ზედა ფენა, დამატებითი არმატურა)

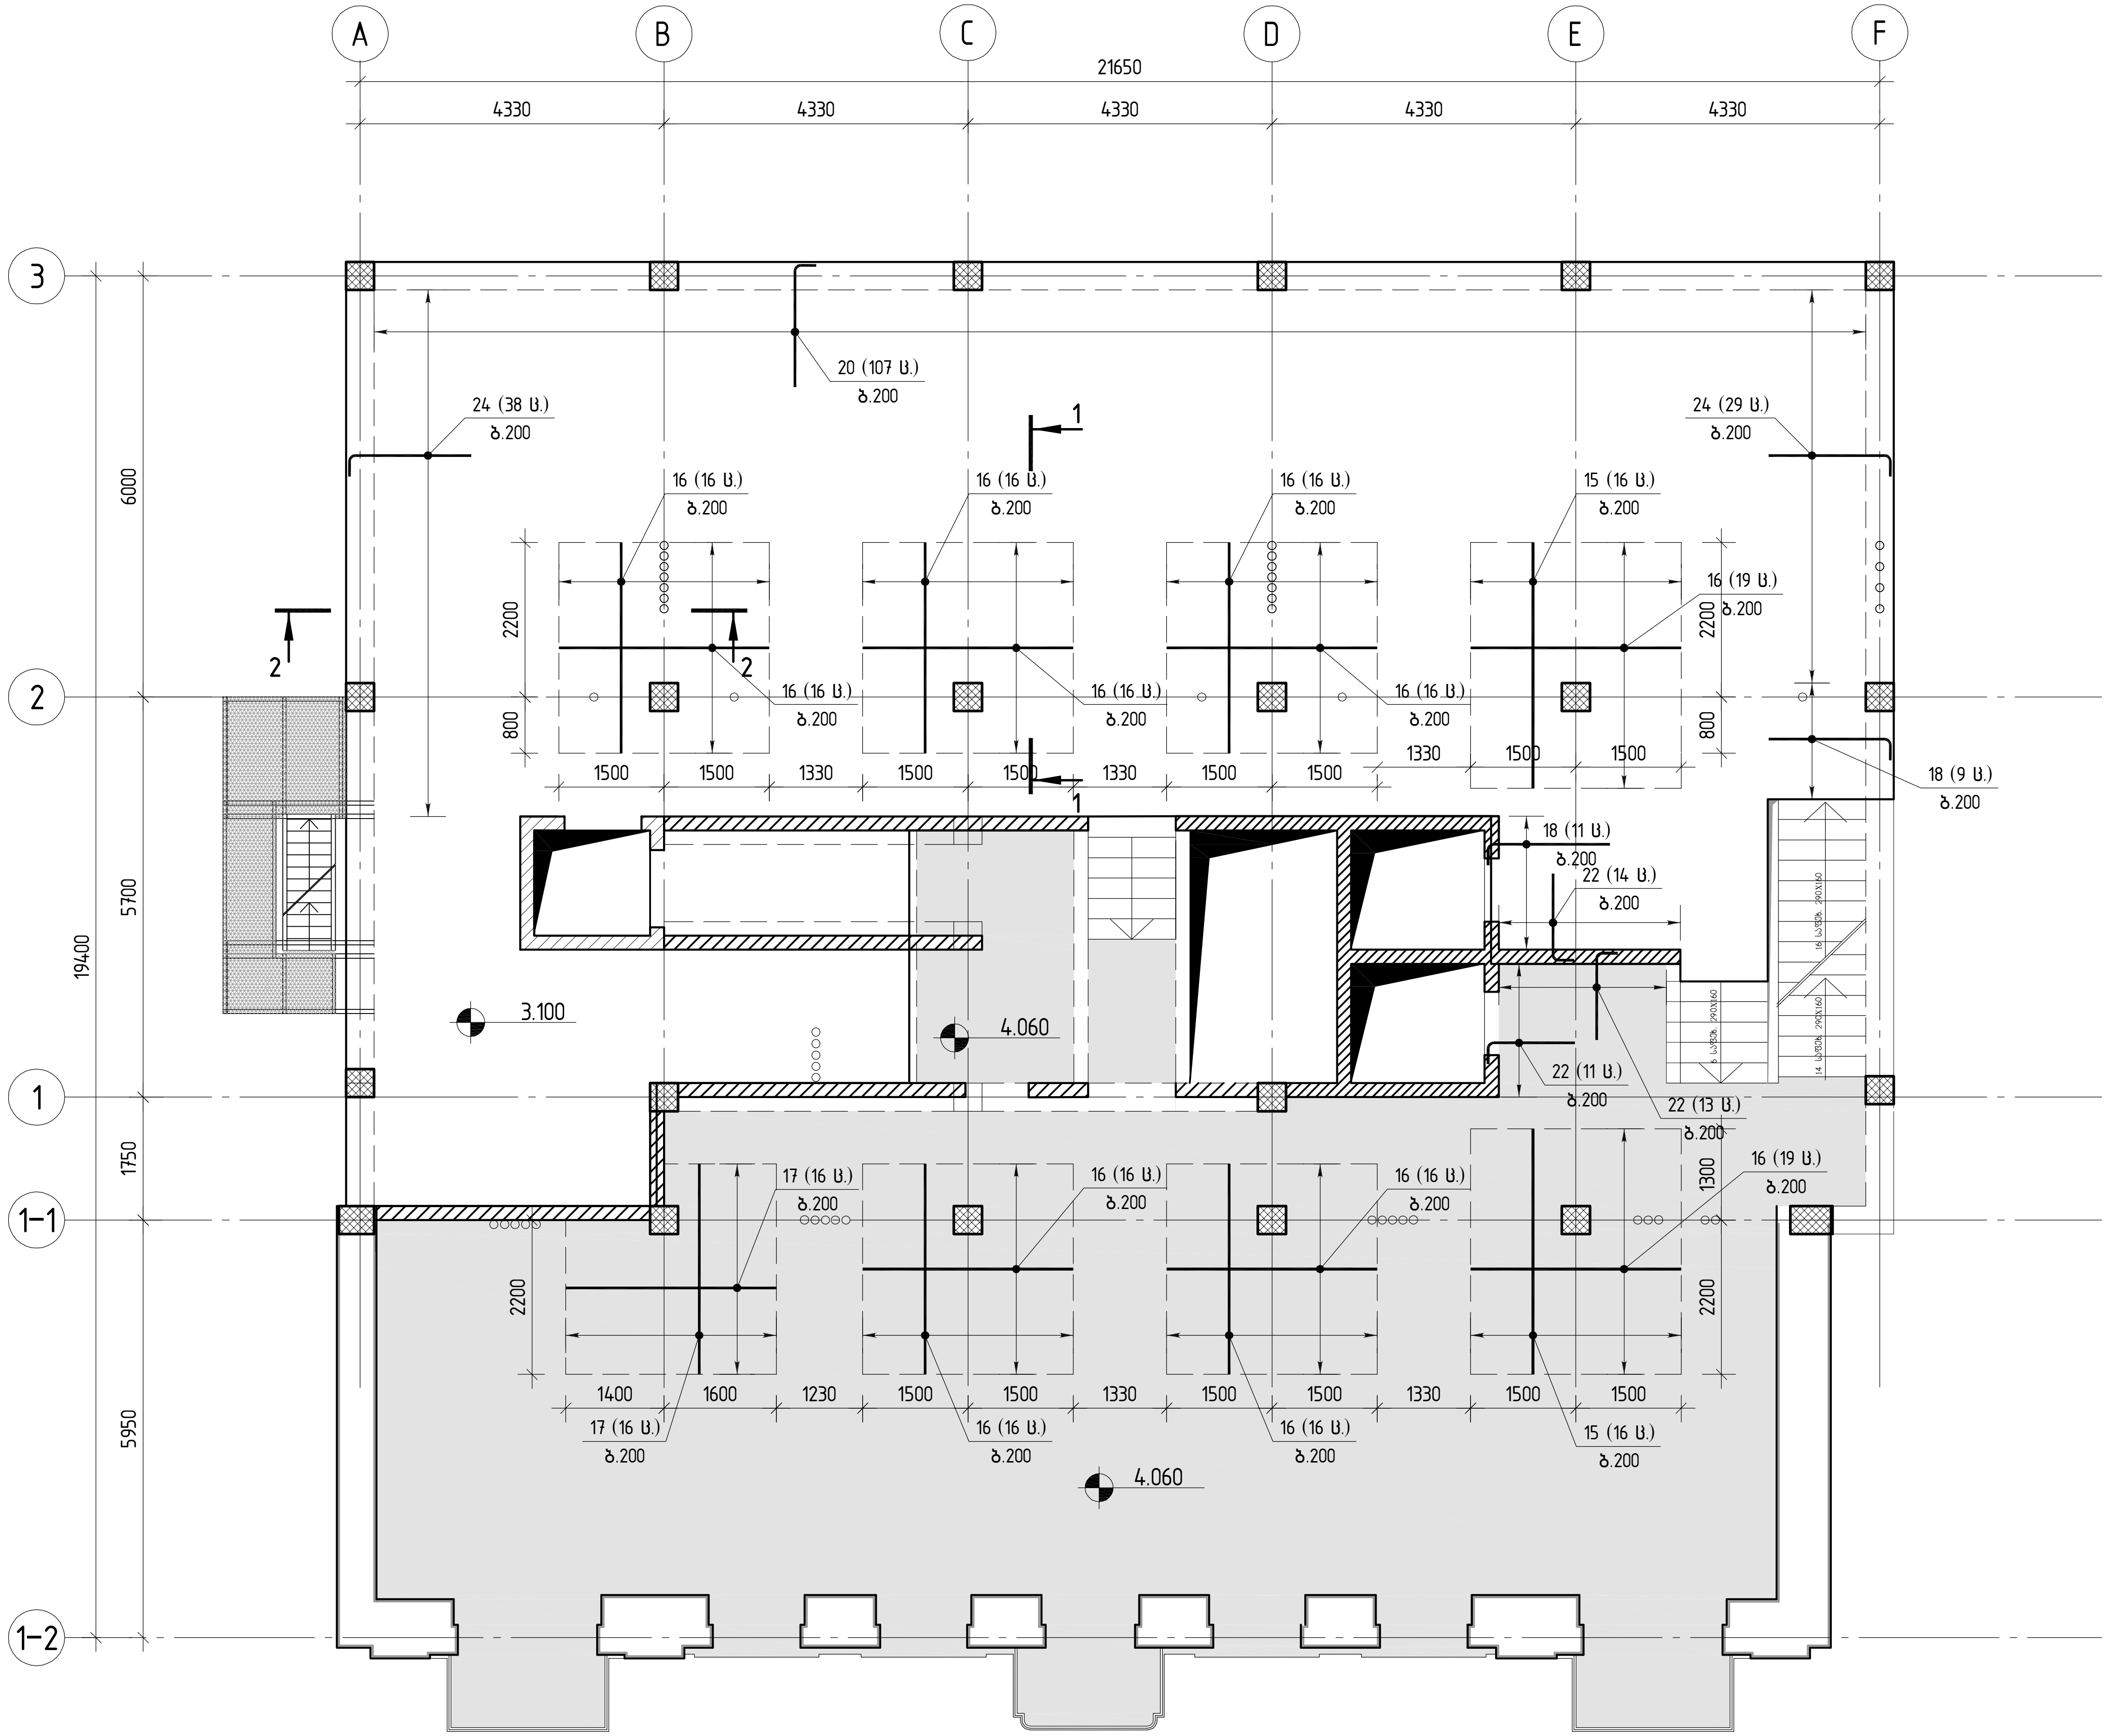

კოსტავას №27. "მუზა" რეკონსტრუქცია ადაპტაციის პროექტი	მუშა პრ.
რ/ბ მონოლითური ფილის არმირების სქემა ▽+3.100 და +4.060 (ზედა ფენა, დამატებითი არმატურა)	ეტაპი
	ფურც. № 318
მასშტაბი 1:100	ინვ. №	ფურცლები

შ.პ.ს. „ჯი აი პი ენ"

მთ.არქიტ.	ო.ქვარიანველი	
შეასრულა	შ.სტურუა	
შეამოწმა	ო.ქვარიანველი	

რ/ბ მონოლითური ფილის არმირების სქემა ▽+3.100 და +4.060 (საკიდებისა და ფიქსატორების განლაგება)

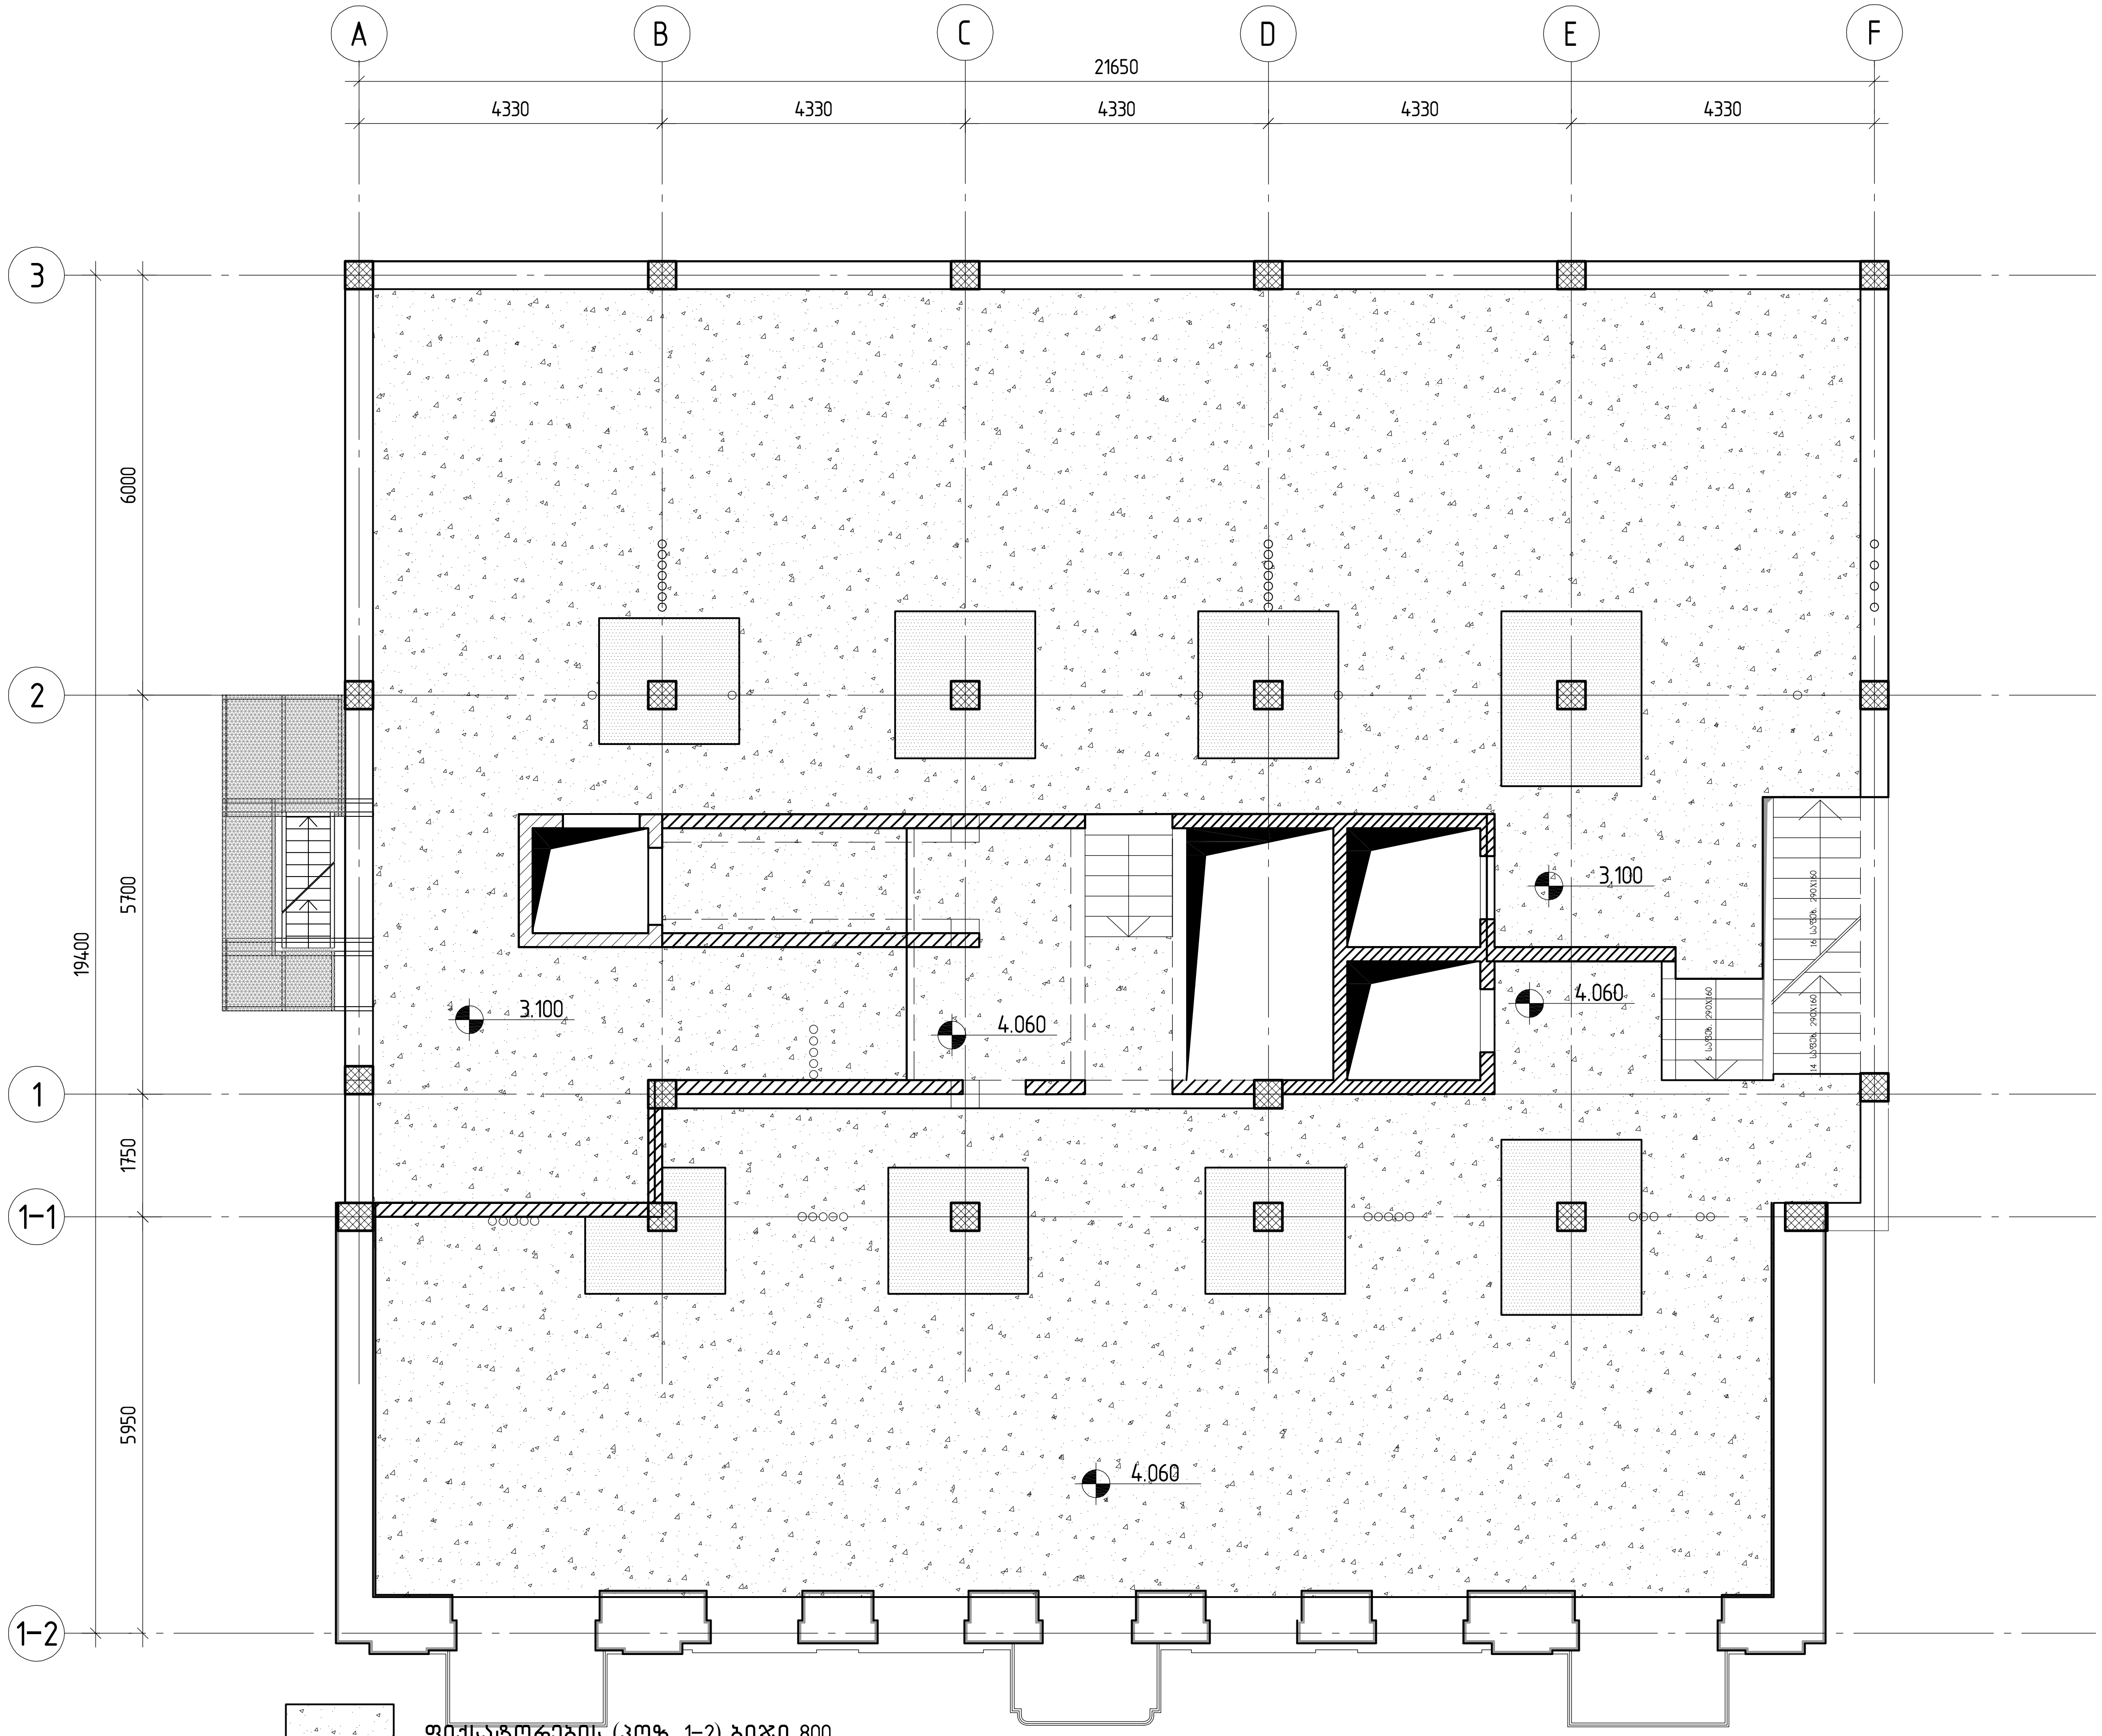

ფიქსატორების (პოზ. 1-2) ბიჯი 800

ფიქსატორების (პოზ. 1-2) ბიჯი 800; საკიდები (პოზ. 1-1) ბიჯი 75

შპს „ჯი პი ენ“		კოსტავას №27. "მუზა" რეკონსტრუქცია ადაპტაციის პროექტი
		მუშა პრ.
მთ.კონსტ.	ო.ქვარიანიშვილი	რ/ბ მონოლითური ფილის არმირების სქემა ▽+3.100 და +4.060 (საკიდებისა და ფიქსატორების განლაგება)
შეასრულა	მ.სტურუა	დაკვ
შეამოწმა	ო.ქვარიანიშვილი	ფურც. № 319
		მასშტაბი 1:100
		ინვ. №
		ფურცლები

პოზ.	ა ღ ნ ი შ ვ ნ ა	დ ა ს ა ხ ე ლ ე ბ ა	რაოდ.	მასა,ე რთ. კგ	შენიშვნა
		დეტალები			
1		⌀12 A500C L=7638.8 მ		0.89	6783.3
		⌀20 A500C			
2		L=12000	1	29.64	29.6
3		L=12000	3	29.64	88.9
4		L=11000	2	27.17	54.3
5		L=9970	2	24.63	49.3
6		L=9340	2	23.07	46.1
7		L=6970	6	17.22	103.3
8		L=6850	1	16.92	16.9
9		L=6850	1	16.92	16.9
10		L=6290	6	15.54	93.2
11		L=3000	8	7.41	59.3
12		L=2500	20	6.18	123.6
13		L=2150	2	5.31	10.6
14		L=2000	36	4.94	177.8
		⌀16 A500C			
15		L=3500	32	5.53	177.0
16		L=3000	198	4.74	938.5
		⌀12 A500C			
17		L=3000	99	2.66	263.7
18		L=2000	20	1.78	35.5
		⌀10 A500C			
19		L=3000	70	1.85	129.6
20		L=2000	107	1.23	132.0
21		L=2000	27	1.23	33.3
22		L=1500	38	0.93	35.2
		⌀8 A500C			
23		L=2500	128	0.99	126.4
24		L=2000	67	0.79	52.9
		⌀10 A500C			
1-1		L=1440	550	0.89	491.04
		⌀8 A500C			
1-2		L=350	5500	0.14	760.37
		მასალები			1082.9
		B30 კლასის ბეტონი		76.90	მ³
					14.1

პოზ. 1-1

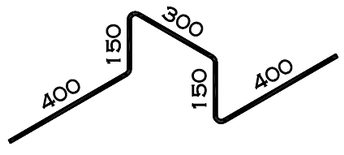

პოზ. 1-2

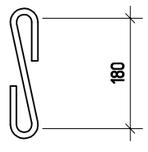

შ.პ.ს. „ჯი აი პი ენ“			კოსტავას №27. "მუზა" რეკონსტრუქცია აღდგენის პროექტი		
					მუშა პრ.
მთ.კონსტ.	ო.ქვრივიშვილი		რაბ მონოლითური ფილის სპეციფიკაცია ▽+3.100 და +4.060 ნიშნულებზე		დაკვ
შეასრულა	შ.სტურუა				ფურც. № 320
შეამოწმა	ო.ქვრივიშვილი		მასშტაბი 1:	ინვ. №	ფურცლები

1-1

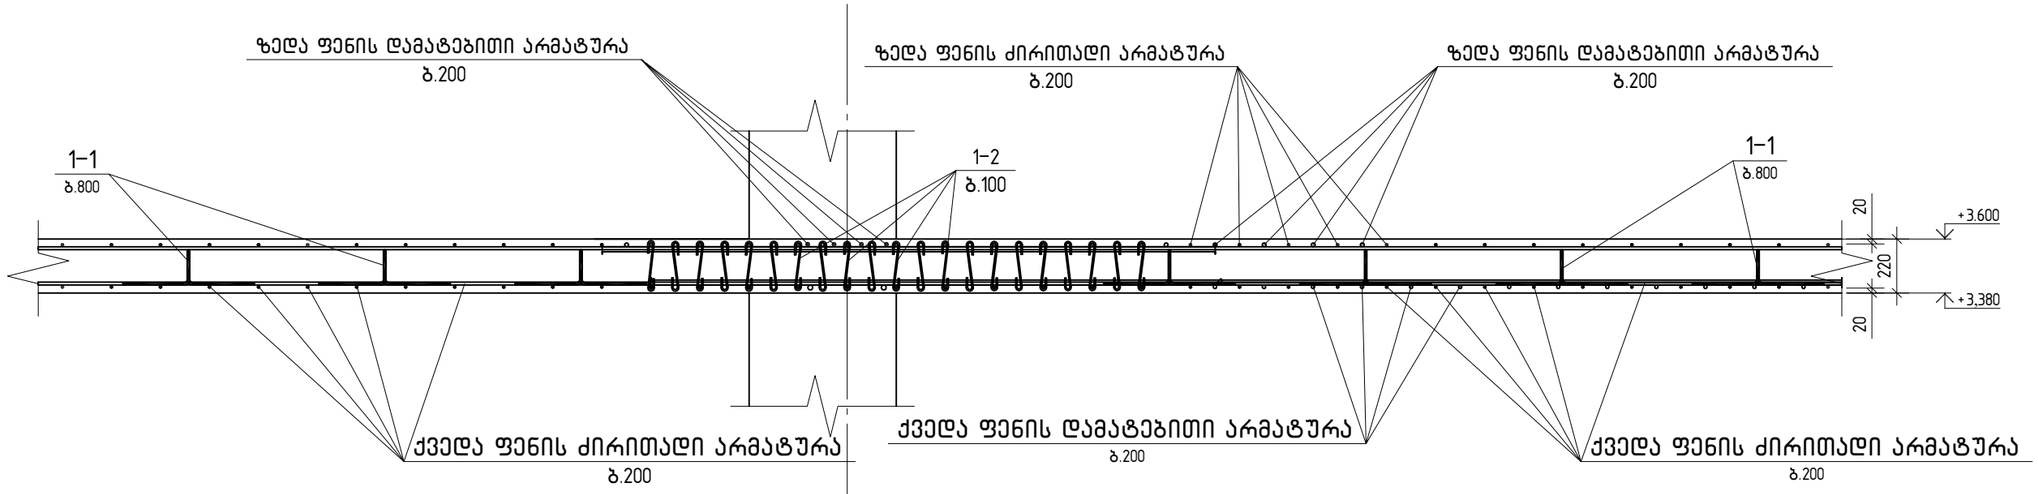

2

2-2

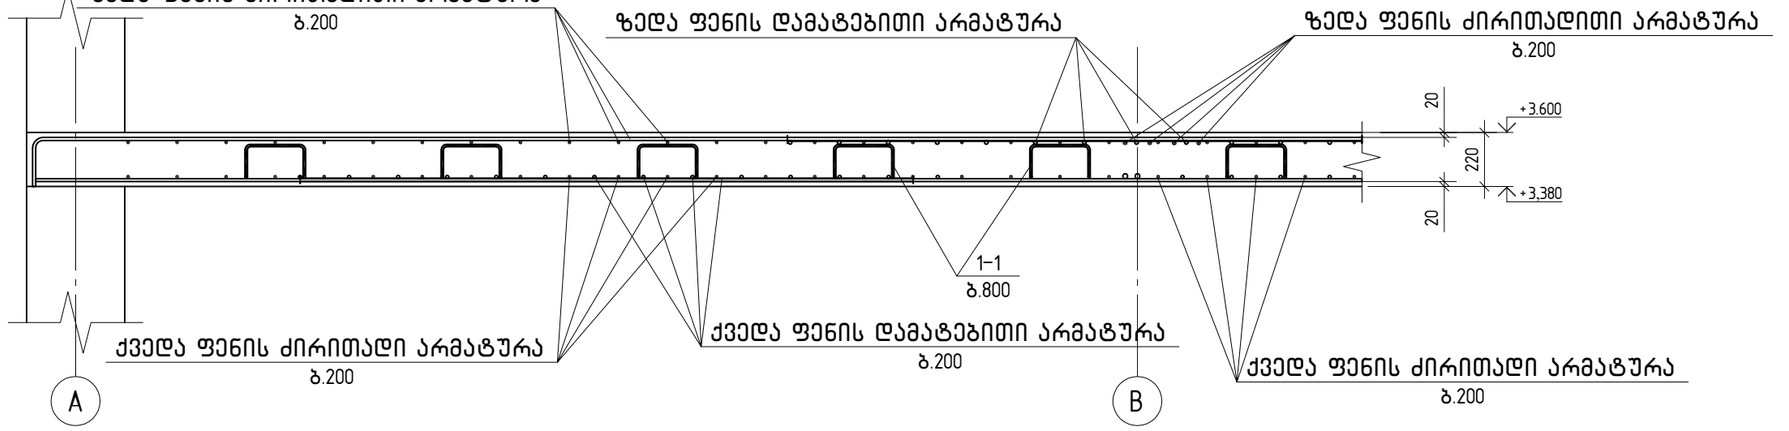

3-3

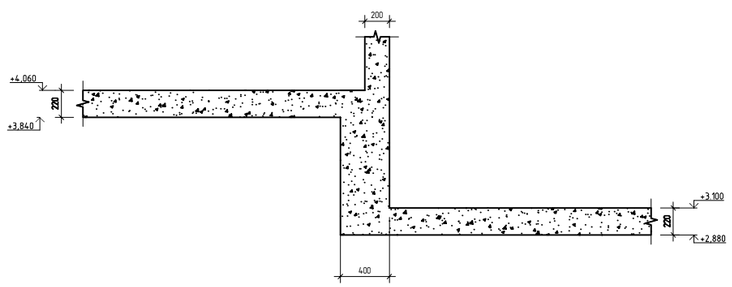

4-4

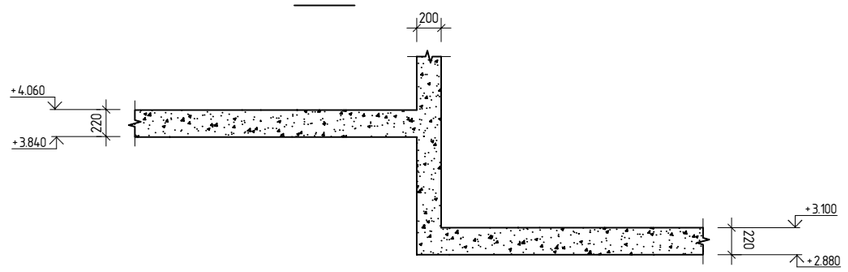

შ.პ.ს. „ჯი აი პი ეი“			კოსტავას №27. "მუზა" რეკონსტრუქცია ადაპტაციის პროექტი	
				მუშა პრ.
მთ.კონსტ.	ო.ქვრივიშვილი		რ/ბ მონოლითური ფილის კვეთები ▽+3.100 და +4.060 ნიშნულებზე	დაკვ
შეასრულა	შ.სტურუა			ფურც. № 321
შეამოწმა	ო.ქვრივიშვილი		მასშტაბი 1:	ინვ. № ფურცლები

რ/ბ მონოლითური ფილის არმირების სქემა ▽+6.300(ქვედა ფენა, ძირითადი არმატურა)

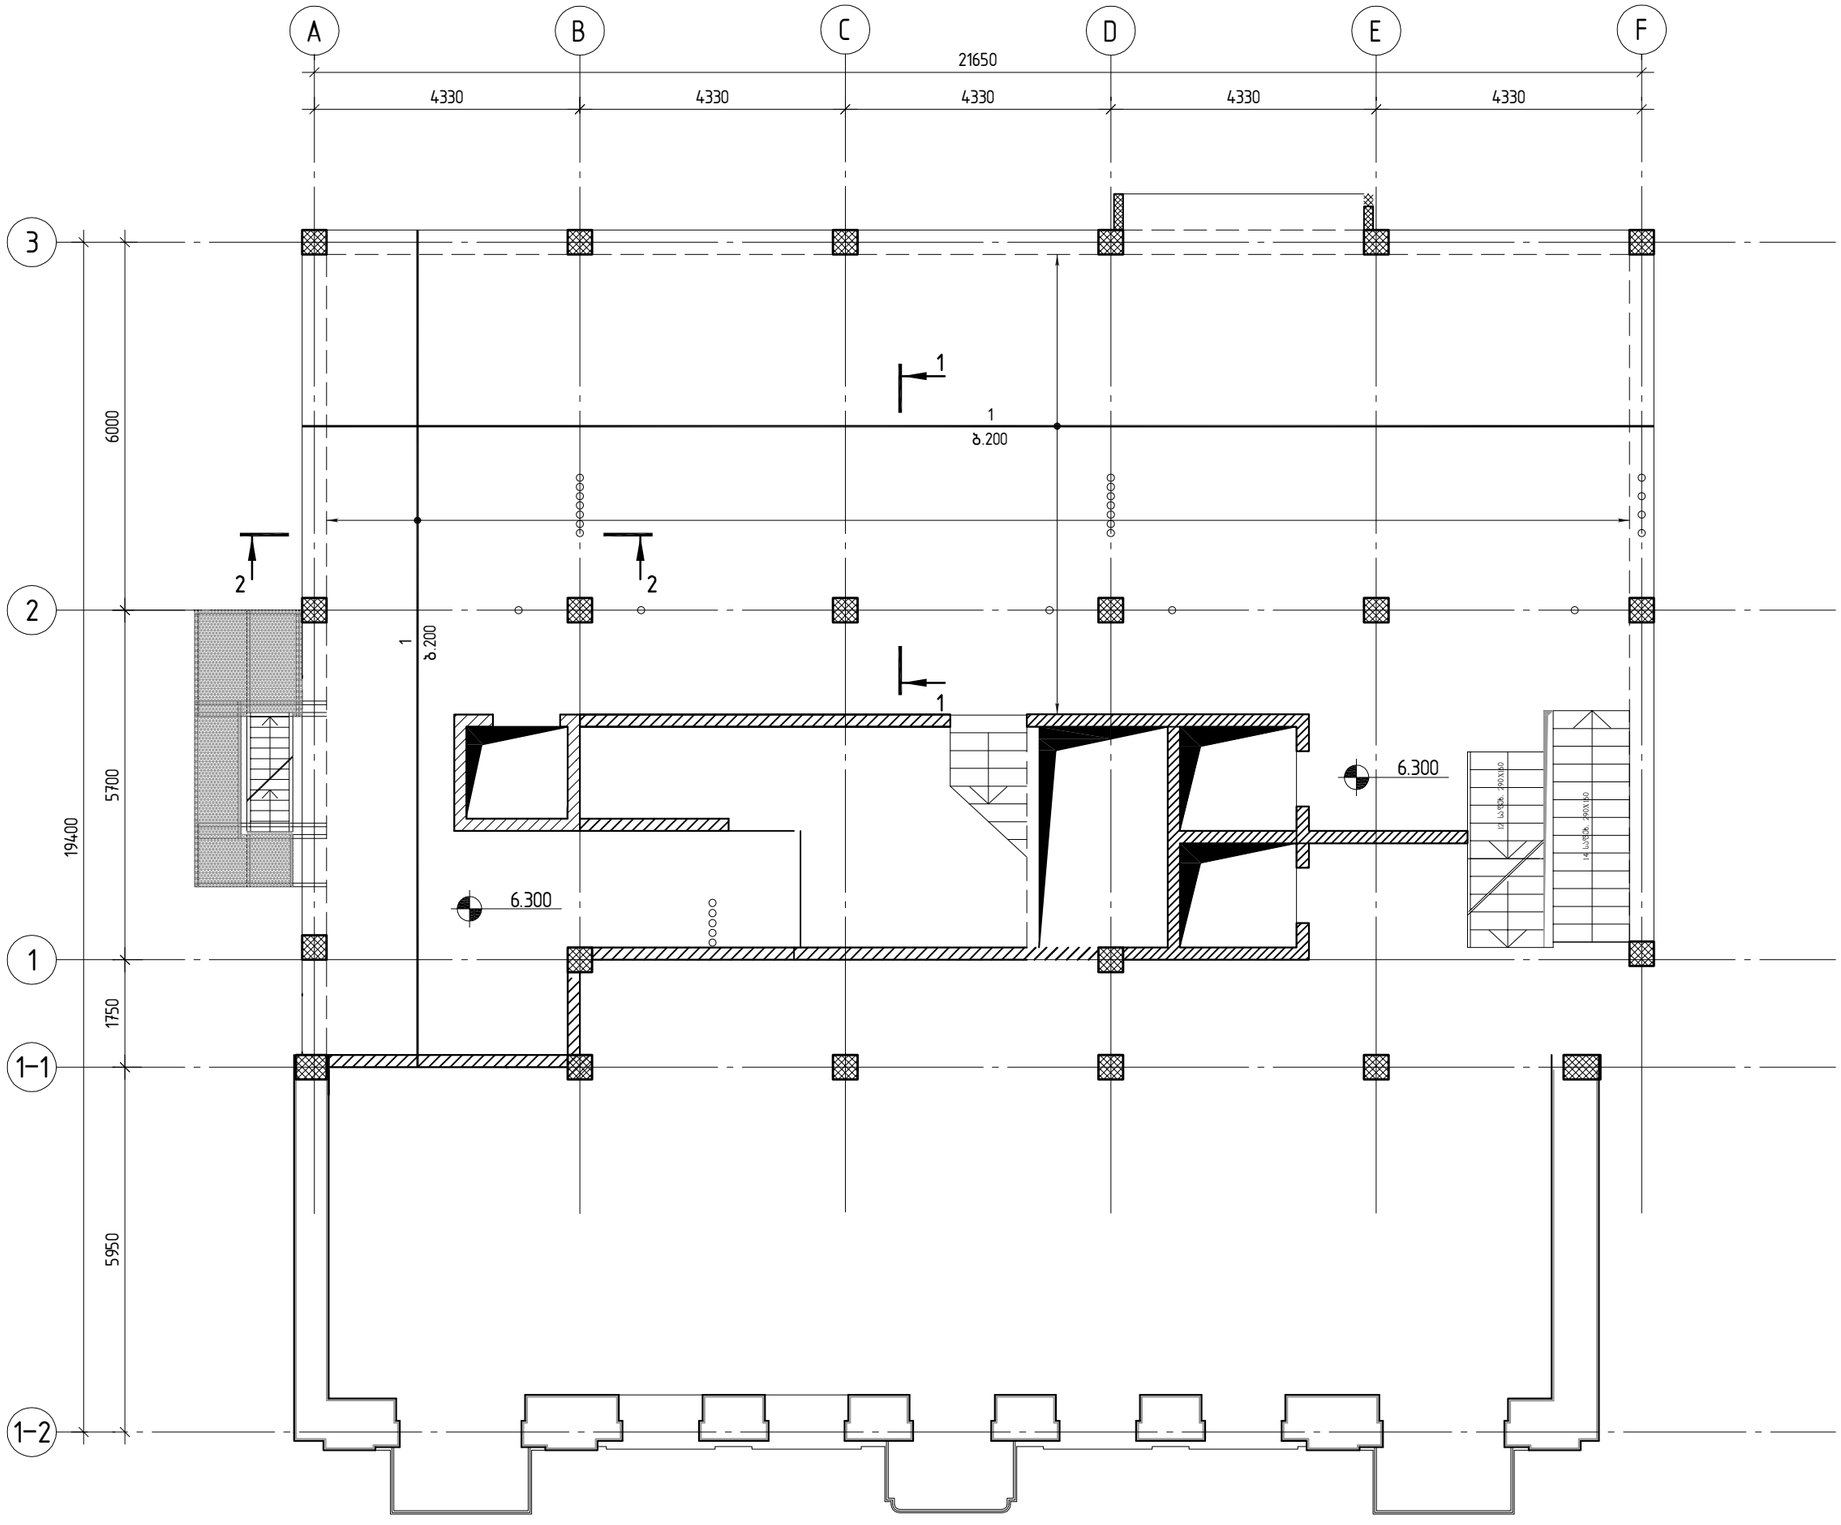

			ფურც. № 322
			ფურცლები
			მასშტაბი 1:100
			ფურც. №

რ/ბ მონოლითური ფილის არმირების სქემა ▽+6.300 (ქვედა ფენა, დამატებითი არმატურა)

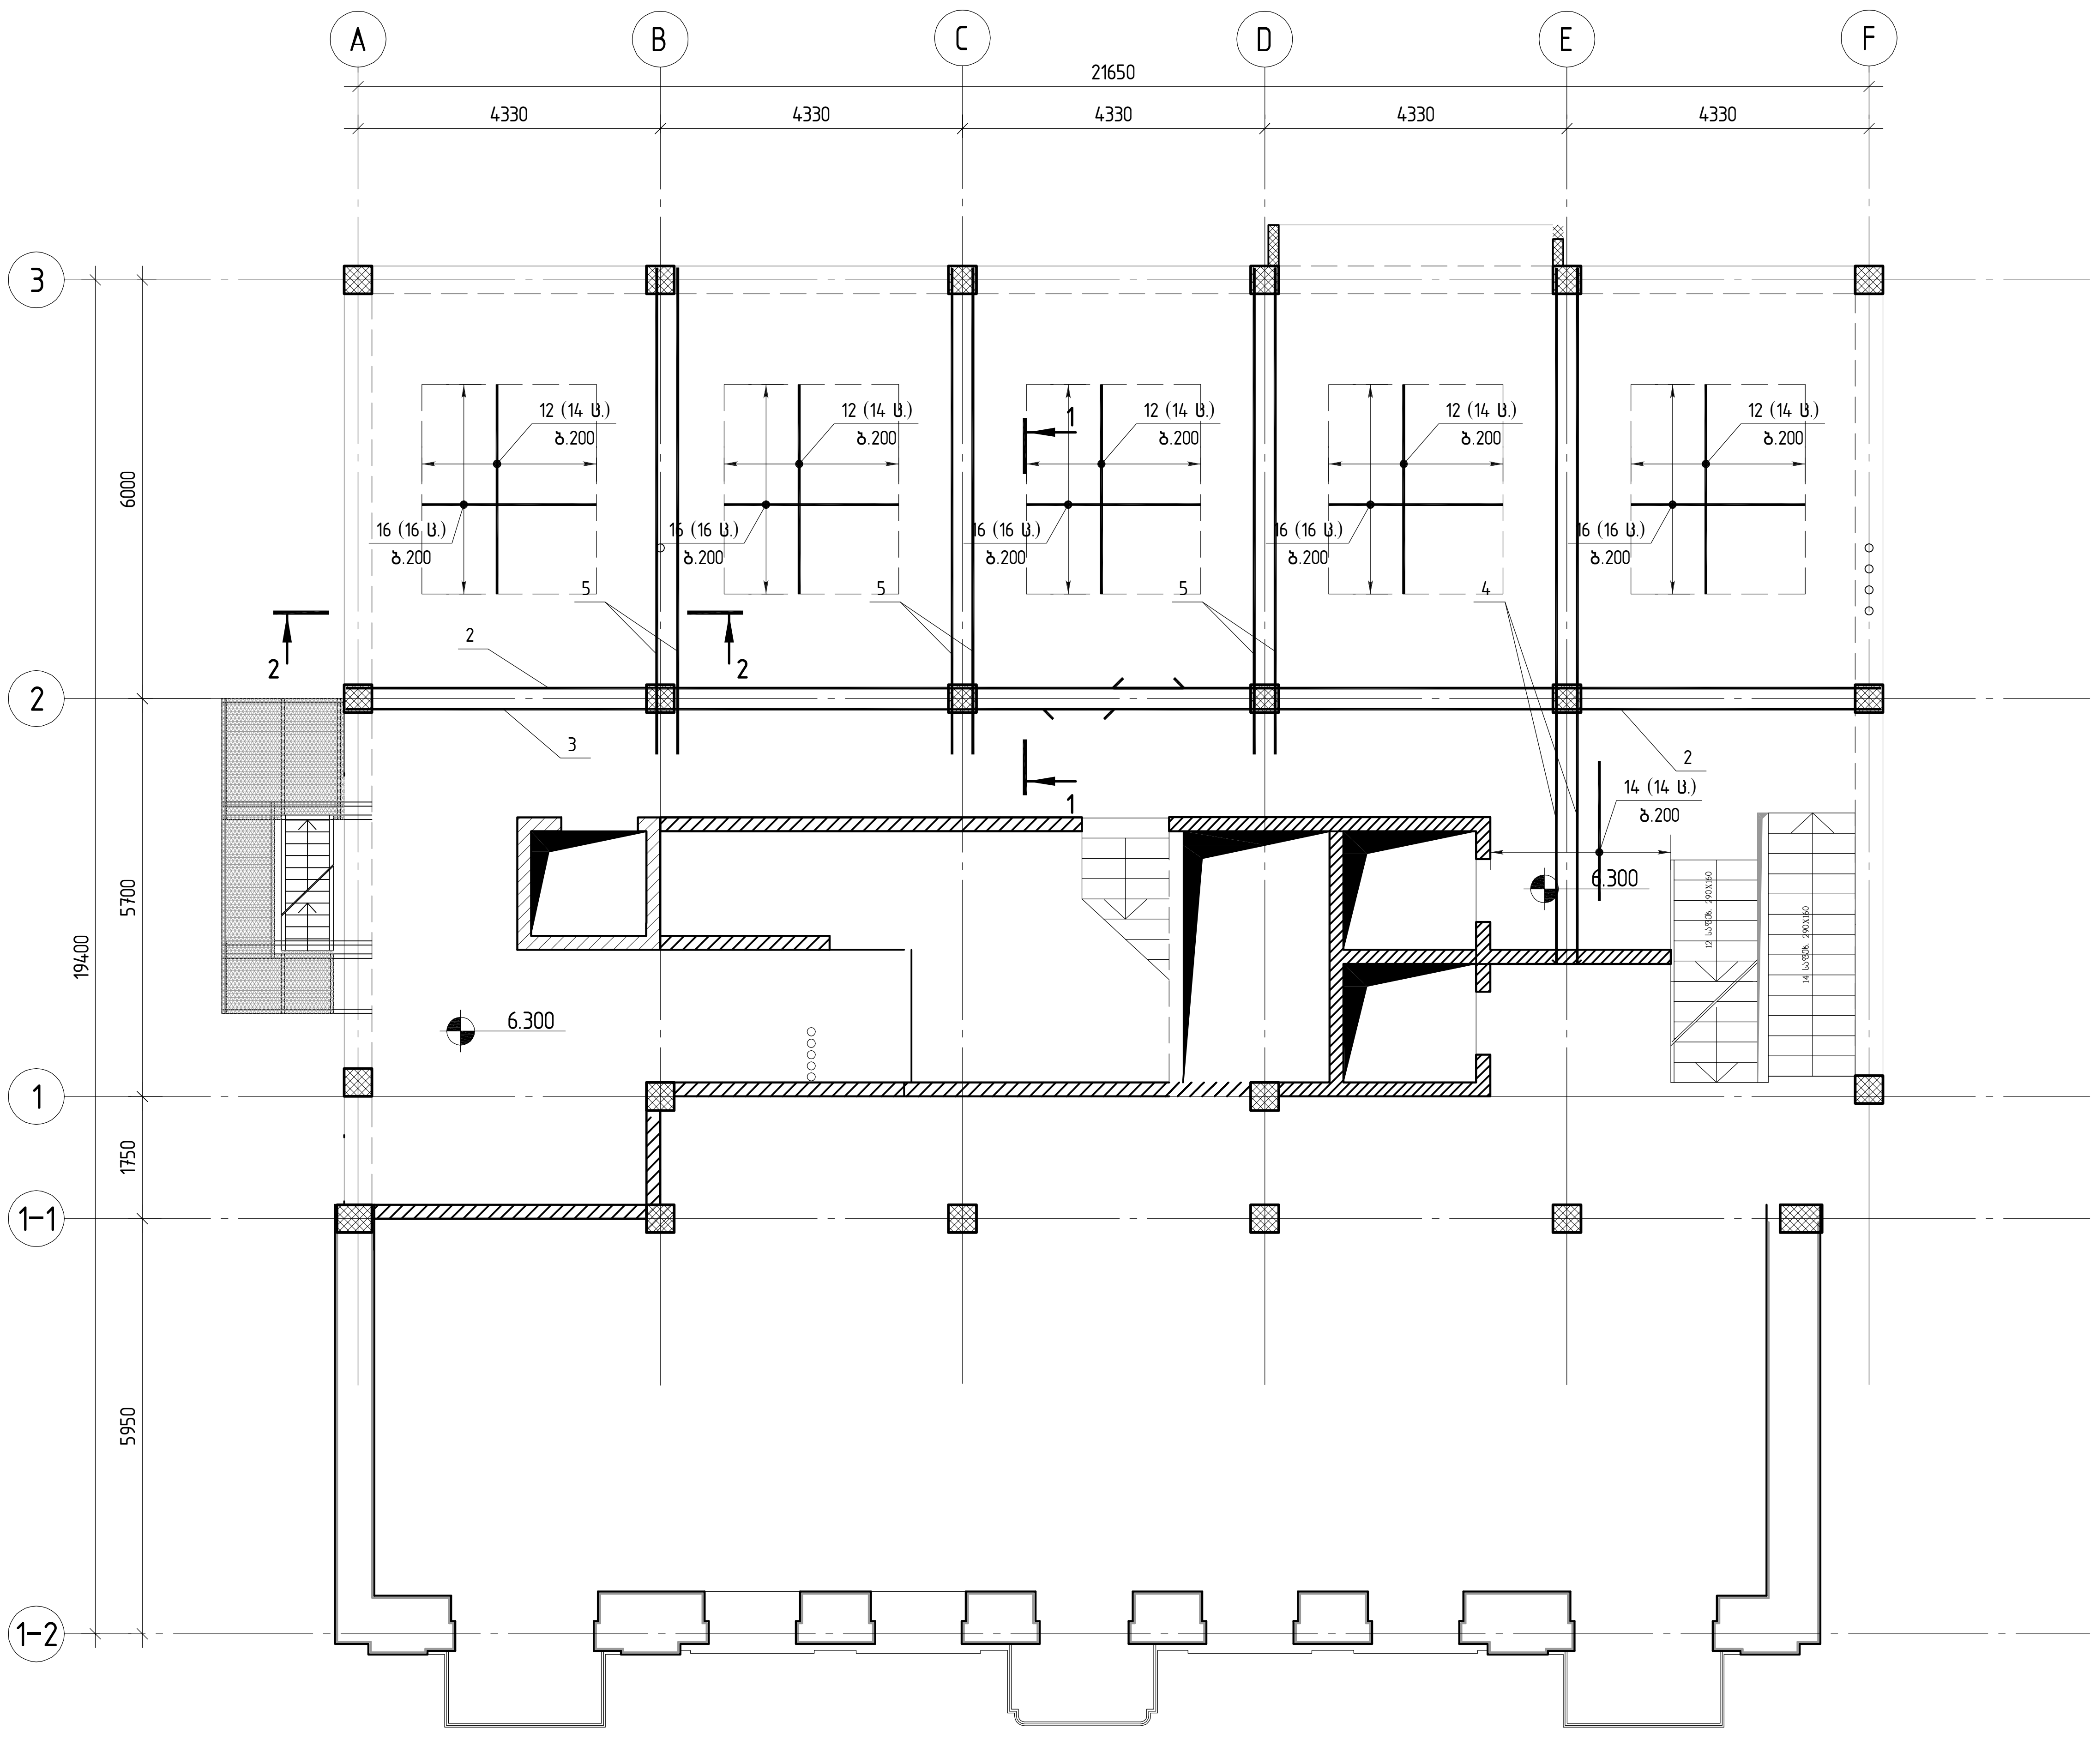

კოსტავას №27. "მუზა" რეკონსტრუქცია ადაპტაციის პროექტი			
შ.პ.ს. „ჯი აი პი ენ“		მუშა პრ.	
მთ.კონსტ.	ო.ქვარიანიშვილი	რ/ბ მონოლითური ფილის არმირების სქემა ▽+6.300 (ქვედა ფენა, დამატებითი არმატურა)	სტადია
შეასრულა	შ.სხტუაძე		ფურც. № 323
შეამოწმა	ო.ქვარიანიშვილი	მასშტაბი 1:100	ინვ. №	ფურცლები

რ/ბ მონოლითური ფილის არმირების სქემა ▽+6.300 (ზედა ფენა, ძირითადი არმატურა)

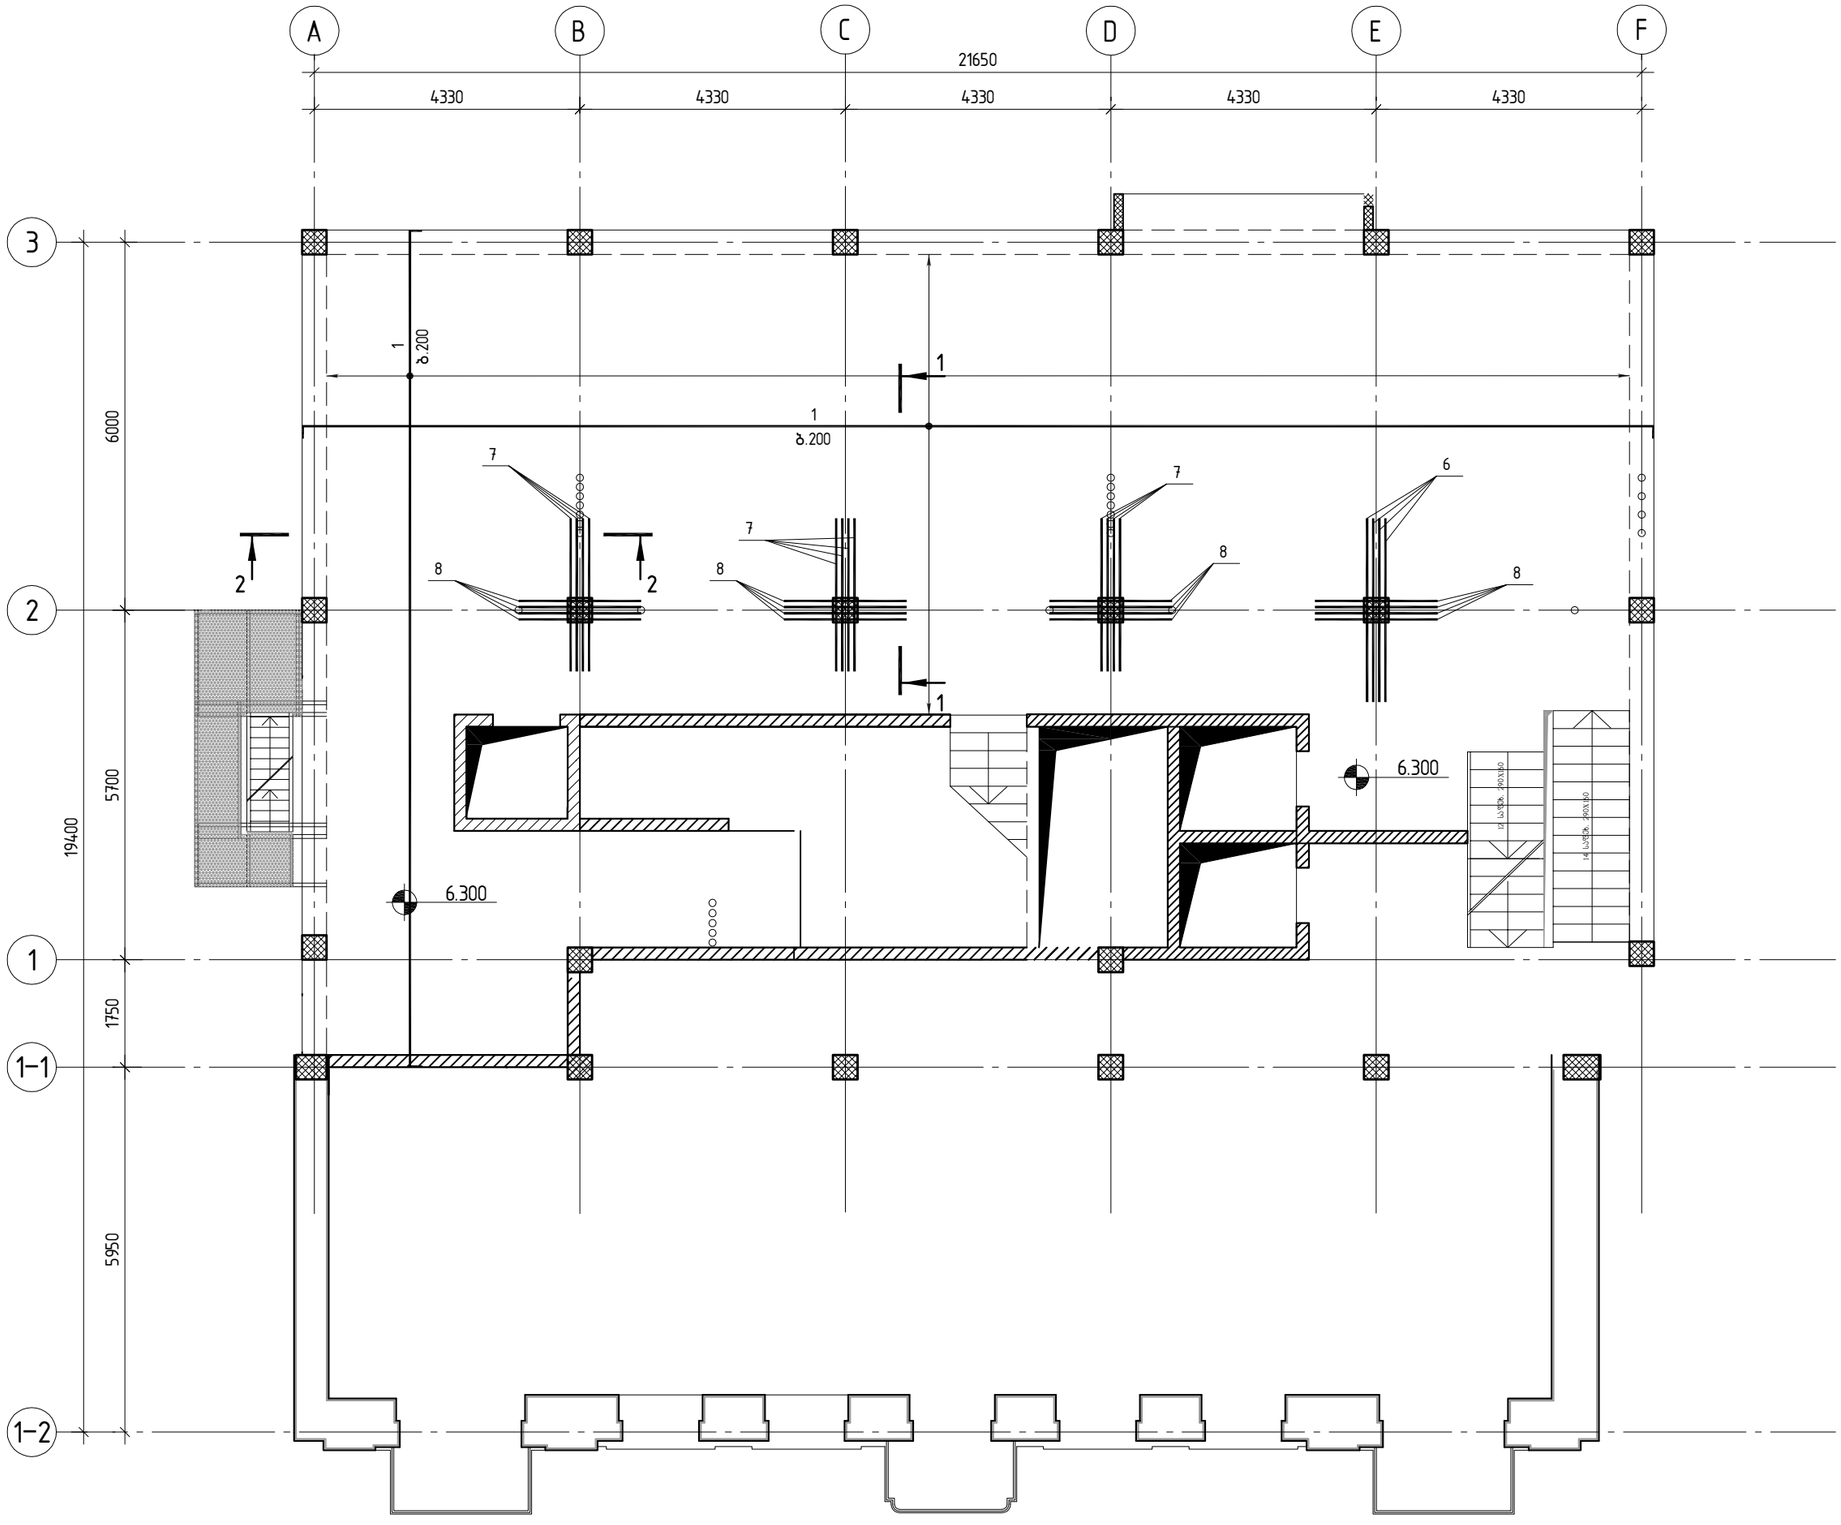




ნაწილი არ.

ობიექტის მისამართი

ნ/ბ მონოლითური ფილის არმირების სქემა ▽+6.300 (ზედა ფენა, ძირითადი არმატურა)

ფაზა

დაკვ.

ფურც. № 324

ფურცლები

ინდ. №

მასშტაბი 1:100

რ/ბ მონოლითური ფილის არმირების სქემა ▽+6.300 (ზედა ფენა, დამატებითი არმატურა)

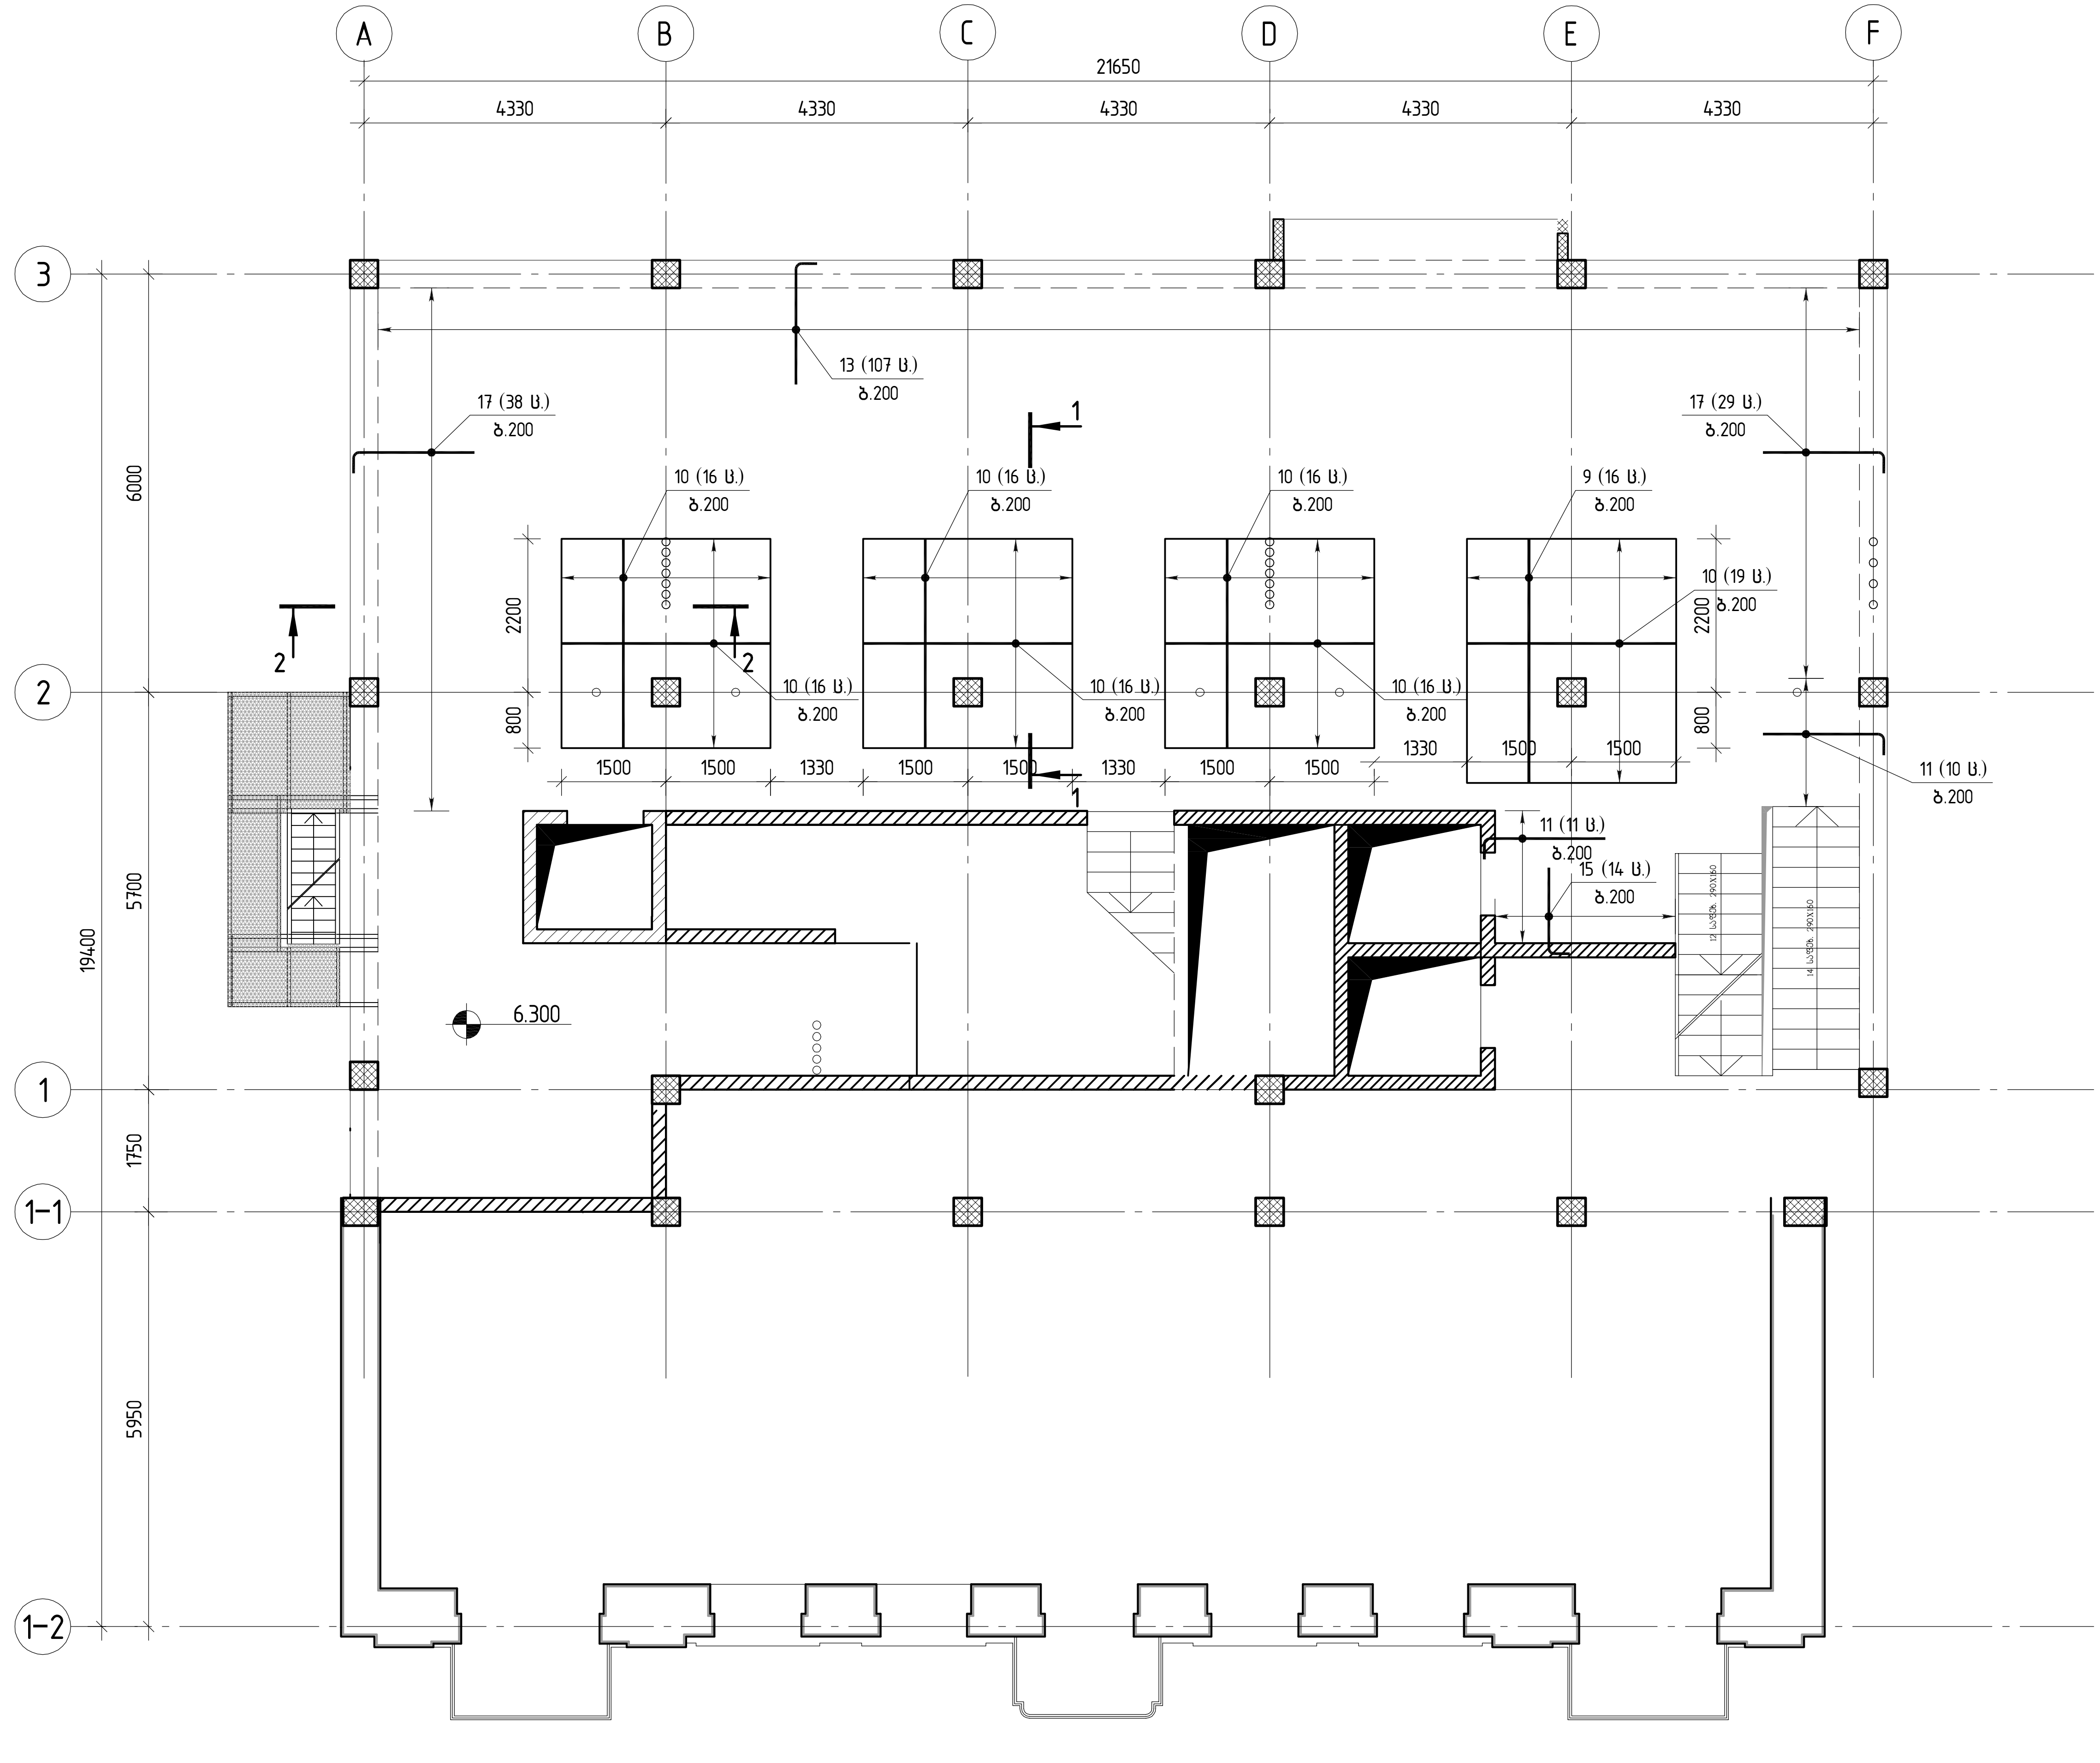

შ.პ.ს. „ჯი აი პი ენ“	კოსტავას №27. "მუზა" რეკონსტრუქცია ადაპტაციის პროექტი	
მთ.კონსტ.	ო.ქავრიშვილი	მუშა პრ.
შეასრულა	გ.სტურუა	რ/ბ მონოლითური ფილის არმირების სქემა ▽+6.300 (ზედა ფენა, დამატებითი არმატურა)
შემმოწმა	ო.ქავრიშვილი	ეტაპი / ფურც. № 325 / ფურცლები
		მასშტაბი 1:100 / ინვ. №

რ/ბ მონოლითური ფილის არმირების სქემა ▽+6.300 (საკიდებისა და ფიქსატორების განლაგება)

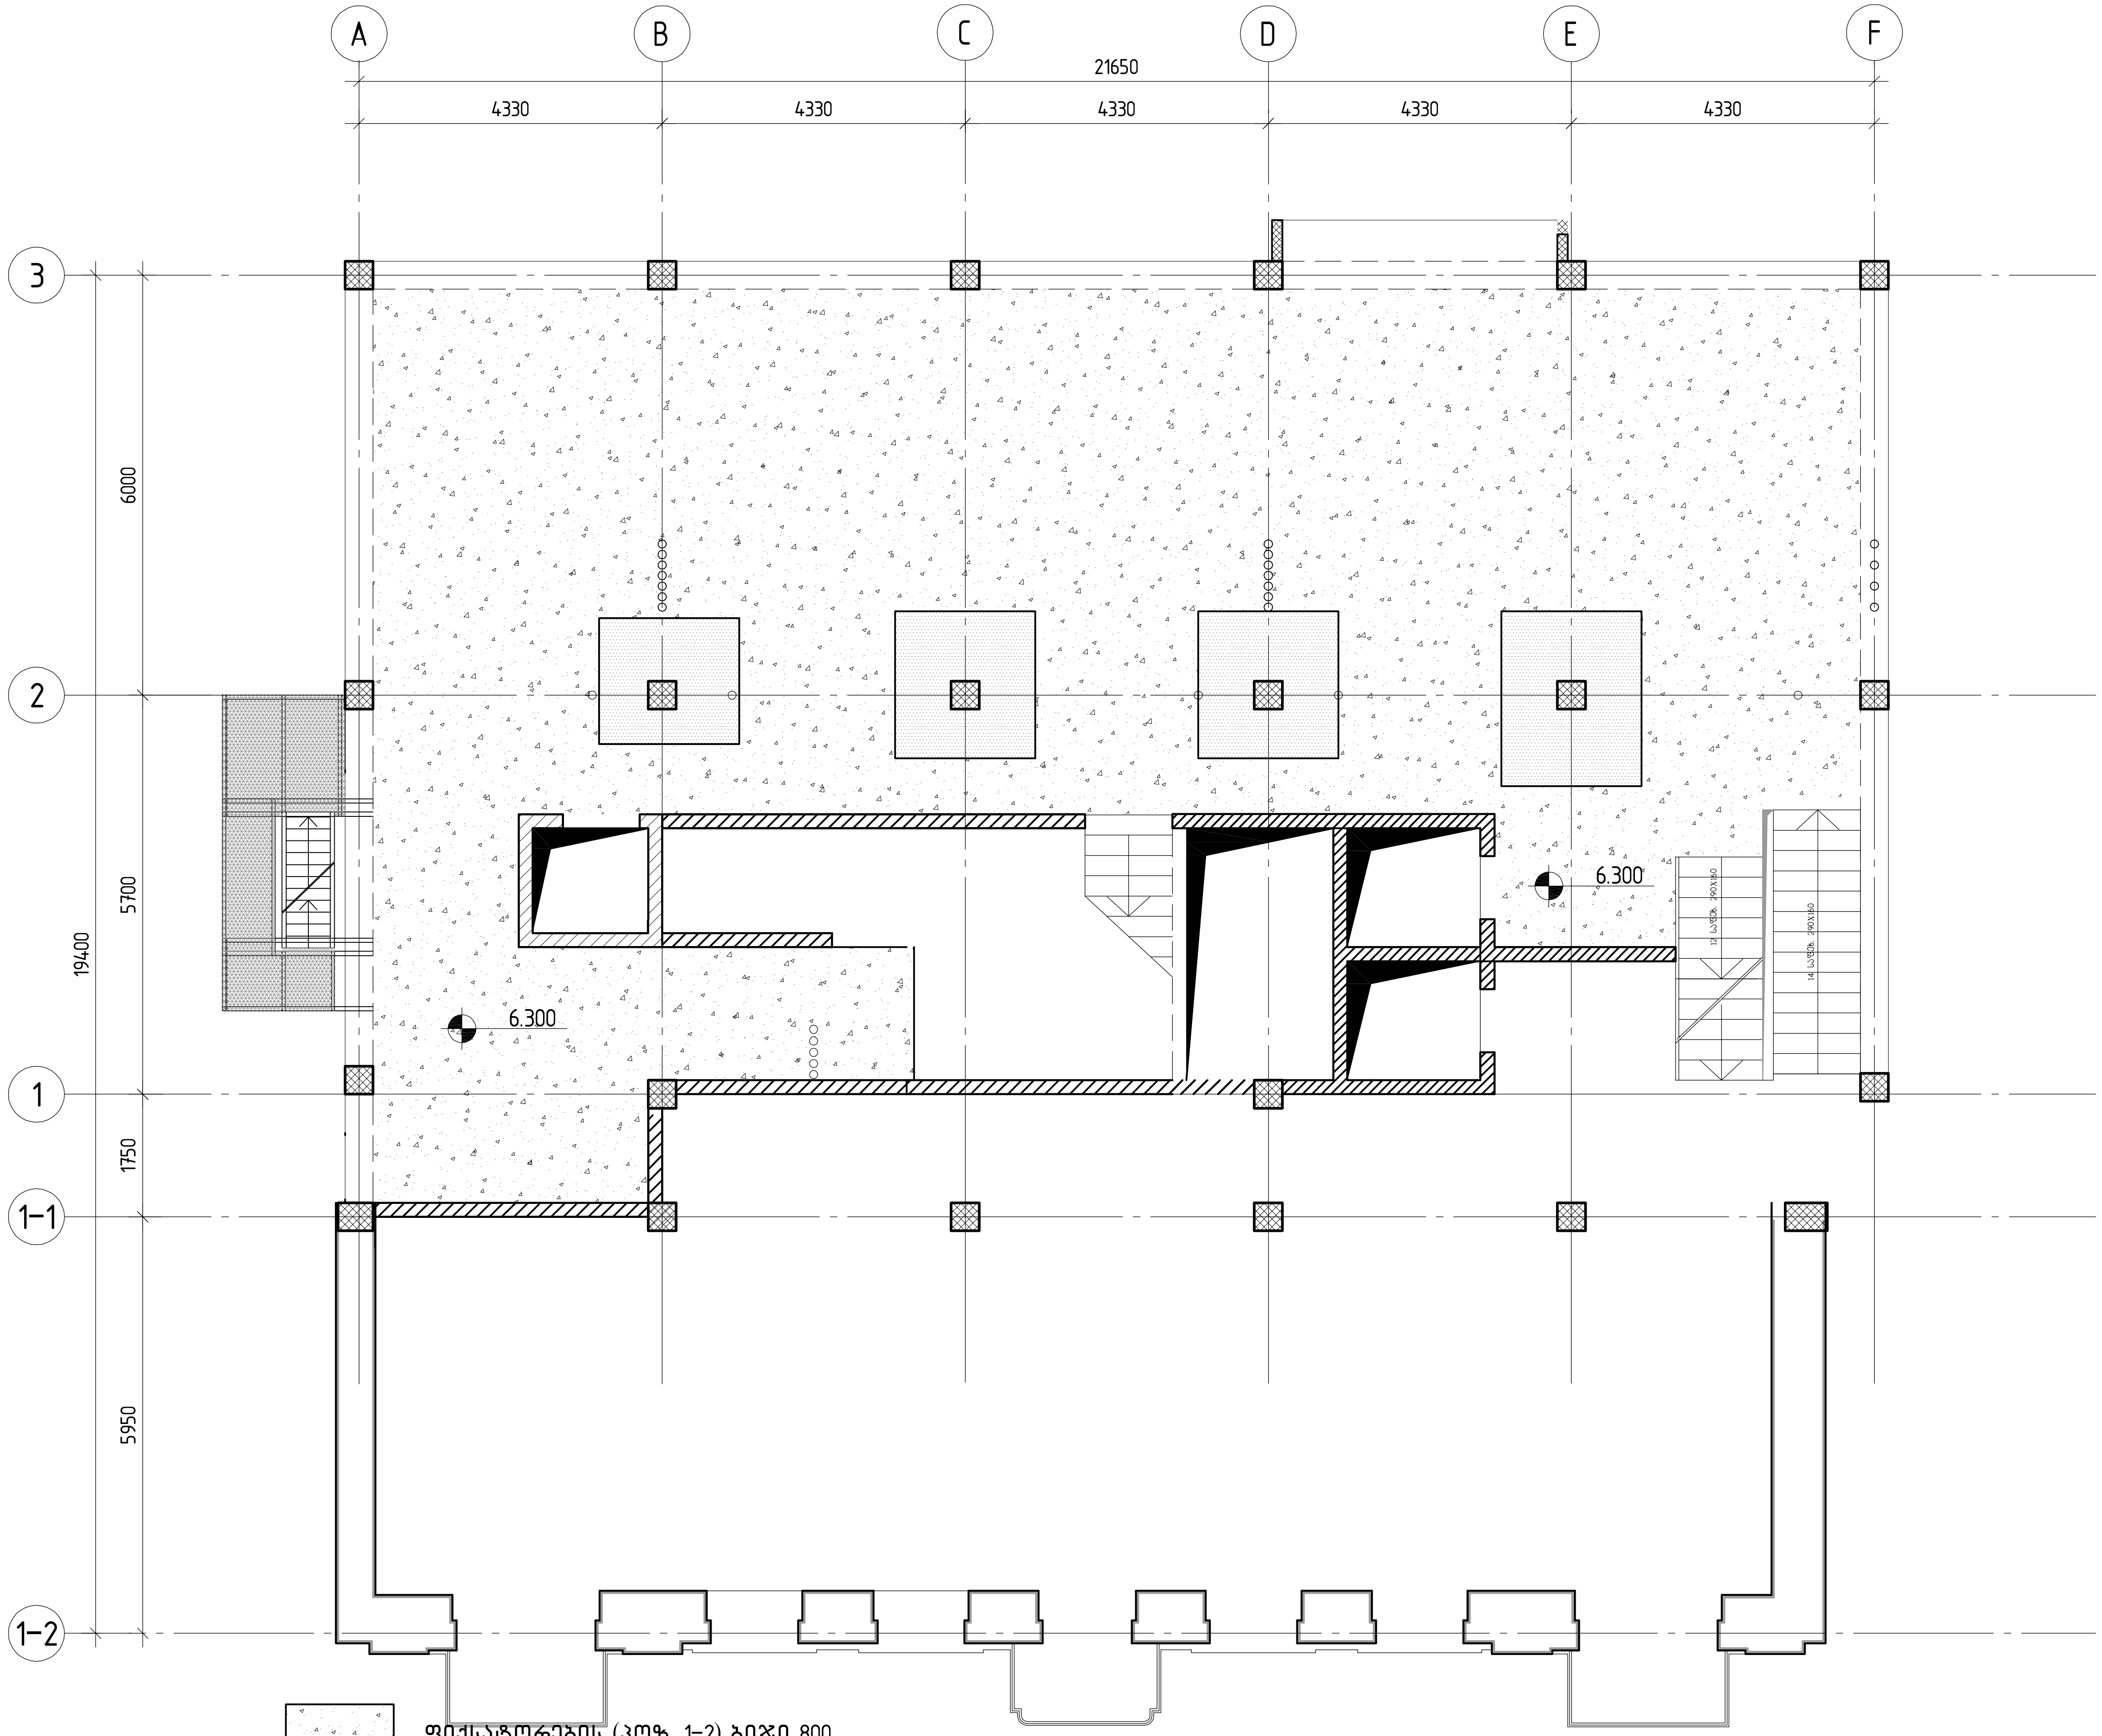

ფიქსატორების (პოზ. 1–2) ბიჯი 800

ფიქსატორების (პოზ. 1–2) ბიჯი 800; საკიდები (პოზ. 1–1) ბიჯი 75

GIPN	შ.პ.ს. „ჯი აი პი ენ"	კოსტავას №27. "მუზა" რეკონსტრუქცია ადაპტაციის პროექტი	მუშა პრ.
მთ.კონსტ.	ო.კვარიშვილი	რ/ბ მონოლითური ფილის არმირების სქემა ▽+6.300 (საკიდებისა და ფიქსატორების განლაგება)	დაკვ
შეასრულა	შ.სტურუა		ფურც. № 326
შეამოწმა	ო.კვარიშვილი	მასშტაბი 1:100 / ინვ. №	ფურცლები

პოზ.	ა ღ ნ ი შ ვ ნ ა	დ ა ს ა ხ ე ლ ე ბ ა	რაოდ.	მასა,ე რთ. კგ	შენიშვნა
		<u>დეტალები</u>			
1		⌀12 A500C L=4209.1 მ		0.89	3737.7
		⌀20 A500C			
2		L=12000	2	29.64	59.3
3		L=11000	2	27.17	54.3
4		L=9970	2	24.63	49.3
5		L=6970	6	17.22	103.3
6		L=3000	4	7.41	29.6
7		L=2500	12	6.18	74.2
8		L=2000	16	4.94	79.0
		⌀16 A500C			
9		L=3500	16	5.53	88.5
10		L=3000	115	4.74	545.1
		⌀12 A500C			
11		L=2000	21	1.78	37.3
		⌀10 A500C			
12		L=3000	70	1.85	129.6
13		L=2000	107	1.23	132.0
14		L=2000	14	1.23	17.3
15		L=1500	14	0.93	13.0

პოზ.	ა ღ ნ ი შ ვ ნ ა	დ ა ს ა ხ ე ლ ე ბ ა	რაოდ.	მასა,ე რთ. კგ	შენიშვნა
		⌀8 A500C			
16		L=2500	80	0.99	79.0
17		L=2000	67	0.79	52.9
		⌀10 A500C			
1-1		L=1440	300	0.89	267.84
		⌀8 A500C			
1-2		L=350	2900	0.14	400.92
		<u>მასალები</u>			5950
		B30 კლასის ბეტონი		41.70	მ³
					743

პოზ. 1-1

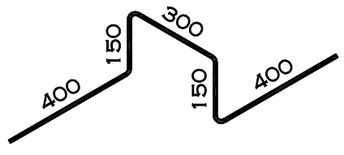

პოზ. 1-2

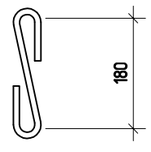

შ.პ.ს. „ჯი აი პი ენ“			კოსტავას №27. "მუზა" რეკონსტრუქცია ადაპტაციის პროექტი	
				მუშა პრ.
მთ.კონსტ.	ო.ქვრივიშვილი		რ/ბ მონოლითური ფილის სპეციფიკაცია ▽+6.300 ნიშნულზე	დაკვ
შესრულა	შ.სტურუა			ფურც. № 327
შეამოწმა	ო.ქვრივიშვილი		მასშტაბი 1:	ინვ. № ფურცლები

1-1

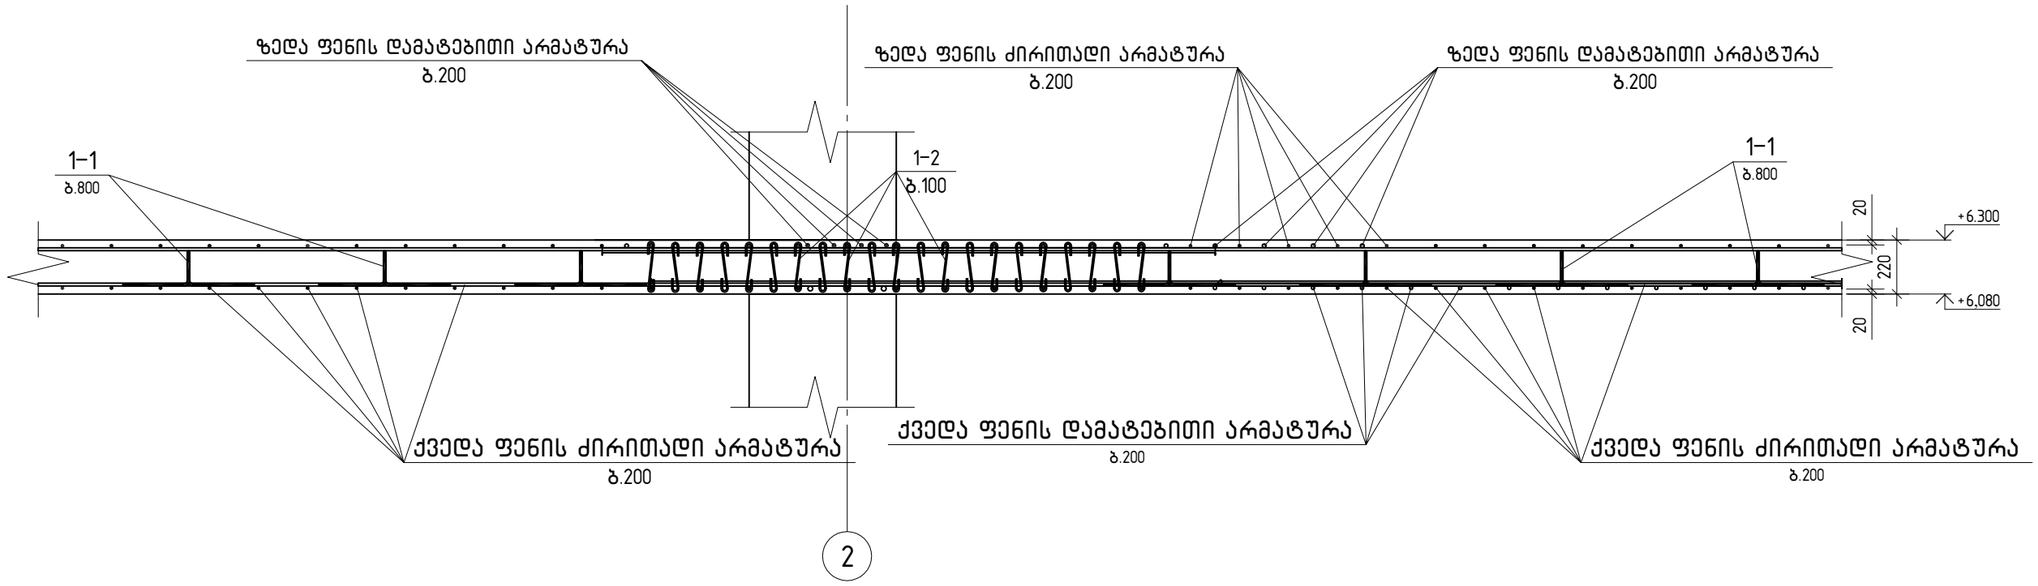

2-2

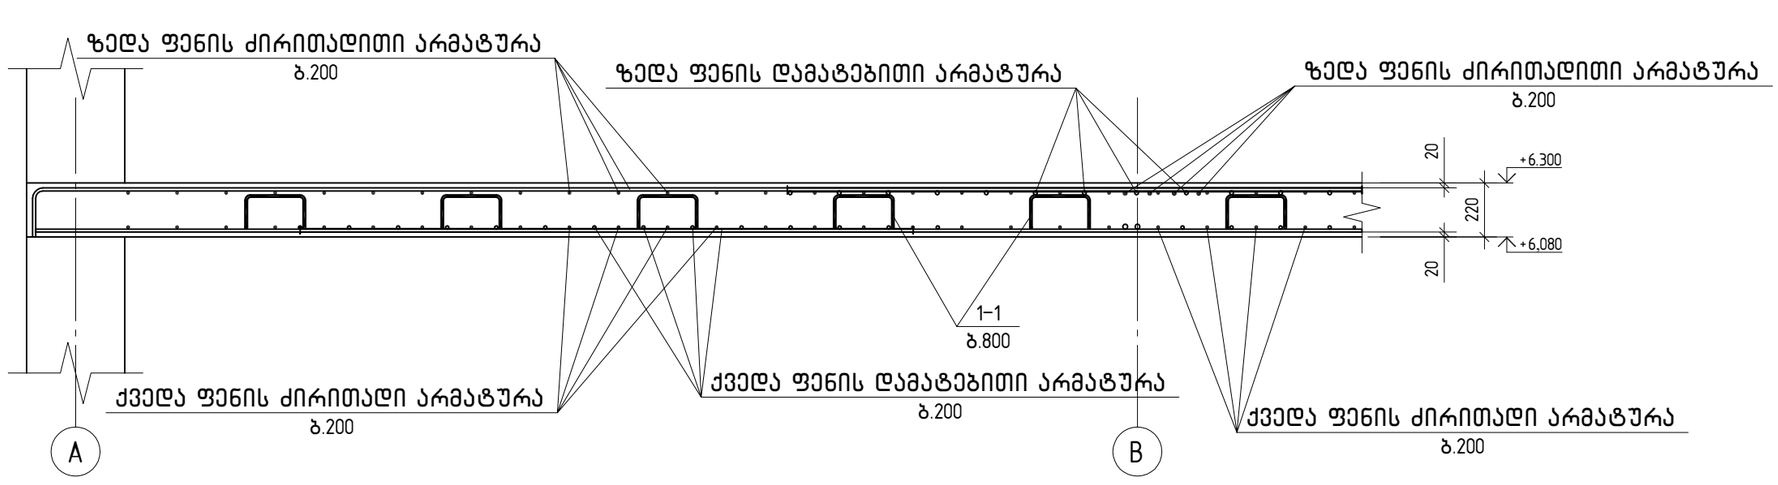

შ.პ.ს. „ჯი აი პი ენ“			კოსტავას №27. "მუზა" რეკონსტრუქცია ადაპტაციის პროექტი	
				მუზა არ.
მთ.კონსტ.	ო.ქვრივიშვილი		რ/ბ მონოლითური ფილის კვეთები ▽+6.300 ნიშნულზე	დაკვ
შეასრულა	მ.სტურუა			ფურც. № 328
შეამოწმა	ო.ქვრივიშვილი		მასშტაბი 1:	ინვ. № ფურცლები

რ/ბ მონოლითური ფილის არმირების სქემა ▽+8.220 და +9.500 (ქვედა ფენა, ძირითადი არმატურა)

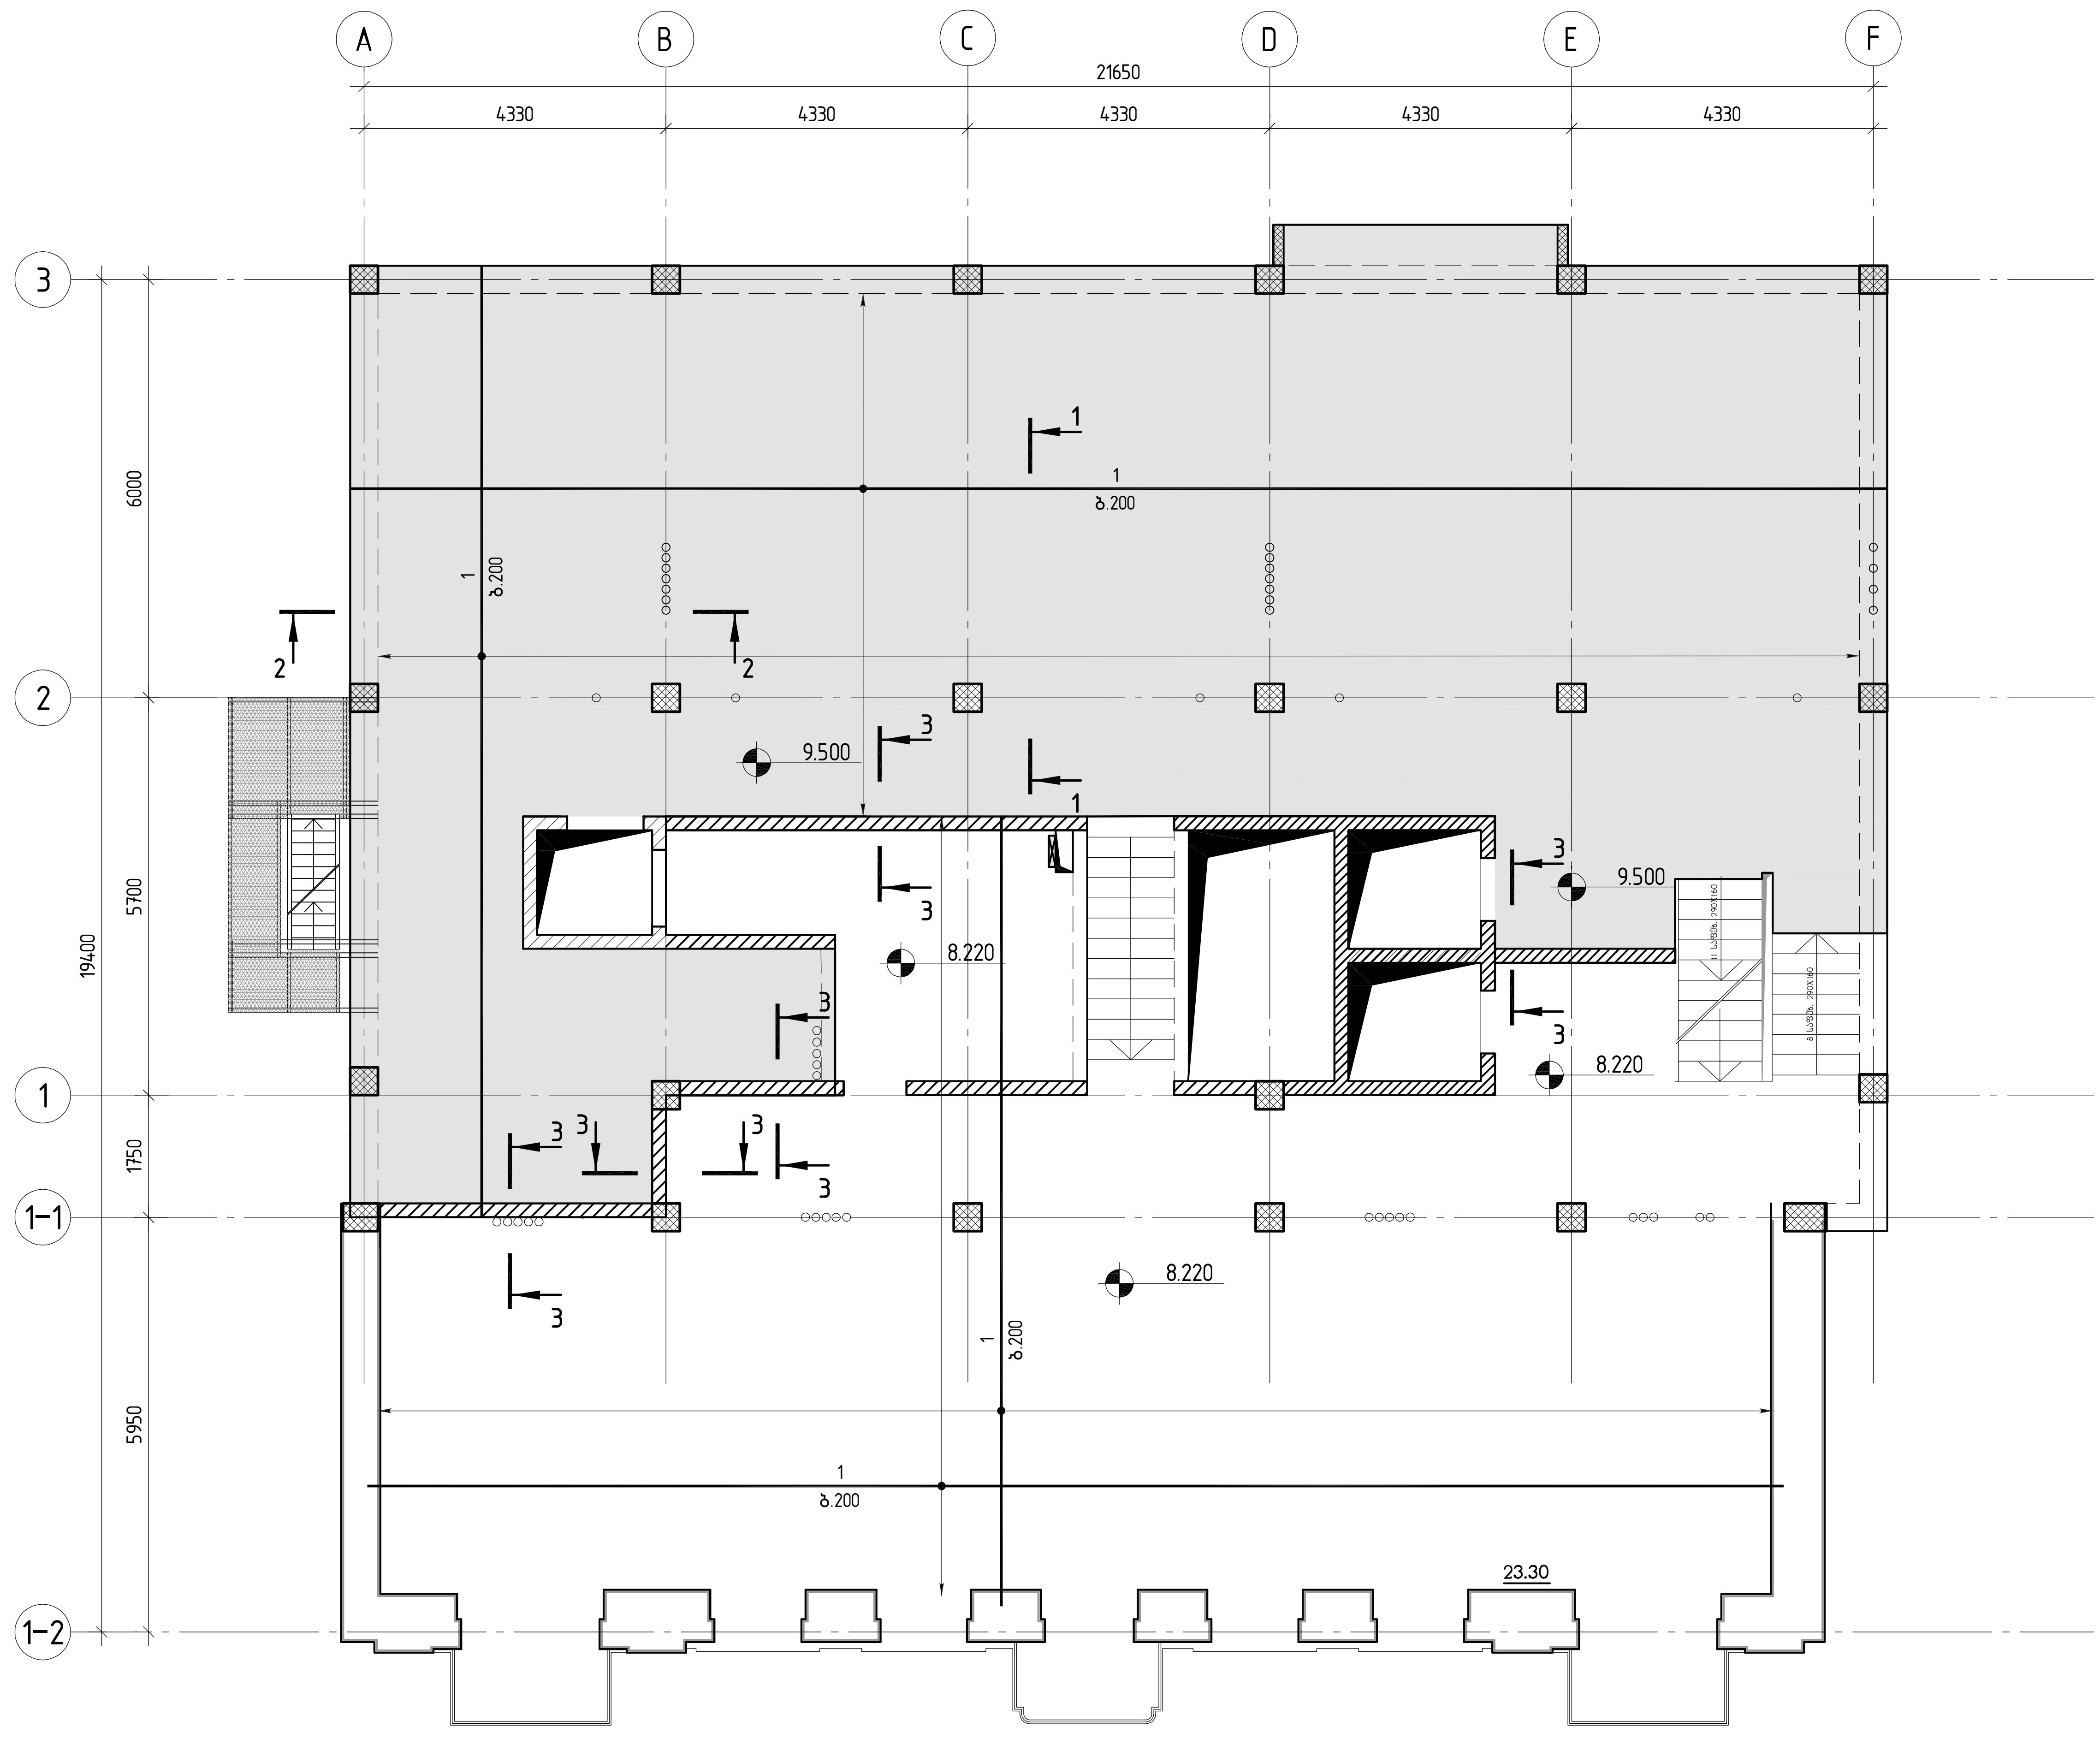

კოსტავას №27. "მუზა" რეკონსტრუქცია ადაპტაციის პროექტი		მუშა პრ.
შ.პ.ს. „ჯი პი ენ"	რ/ბ მონოლითური ფილის არმირების სქემა ▽+8.220 და +9.500 (ქვედა ფენა, ძირითადი არმატურა)	
მთ.კონსტ. ო.ქავრიშვილი		
შეასრულა შ.სტურუა		ფურც. № 329
შეამოწმა ო.ქავრიშვილი	მასშტაბი 1:100 / ინვ. №	ფურცლები

რ/ზ მონოლითური ფილის არმირების სქემა ▽+8.220 და +9.500 (ქვედა ფენა, დამატებითი არმატურა)

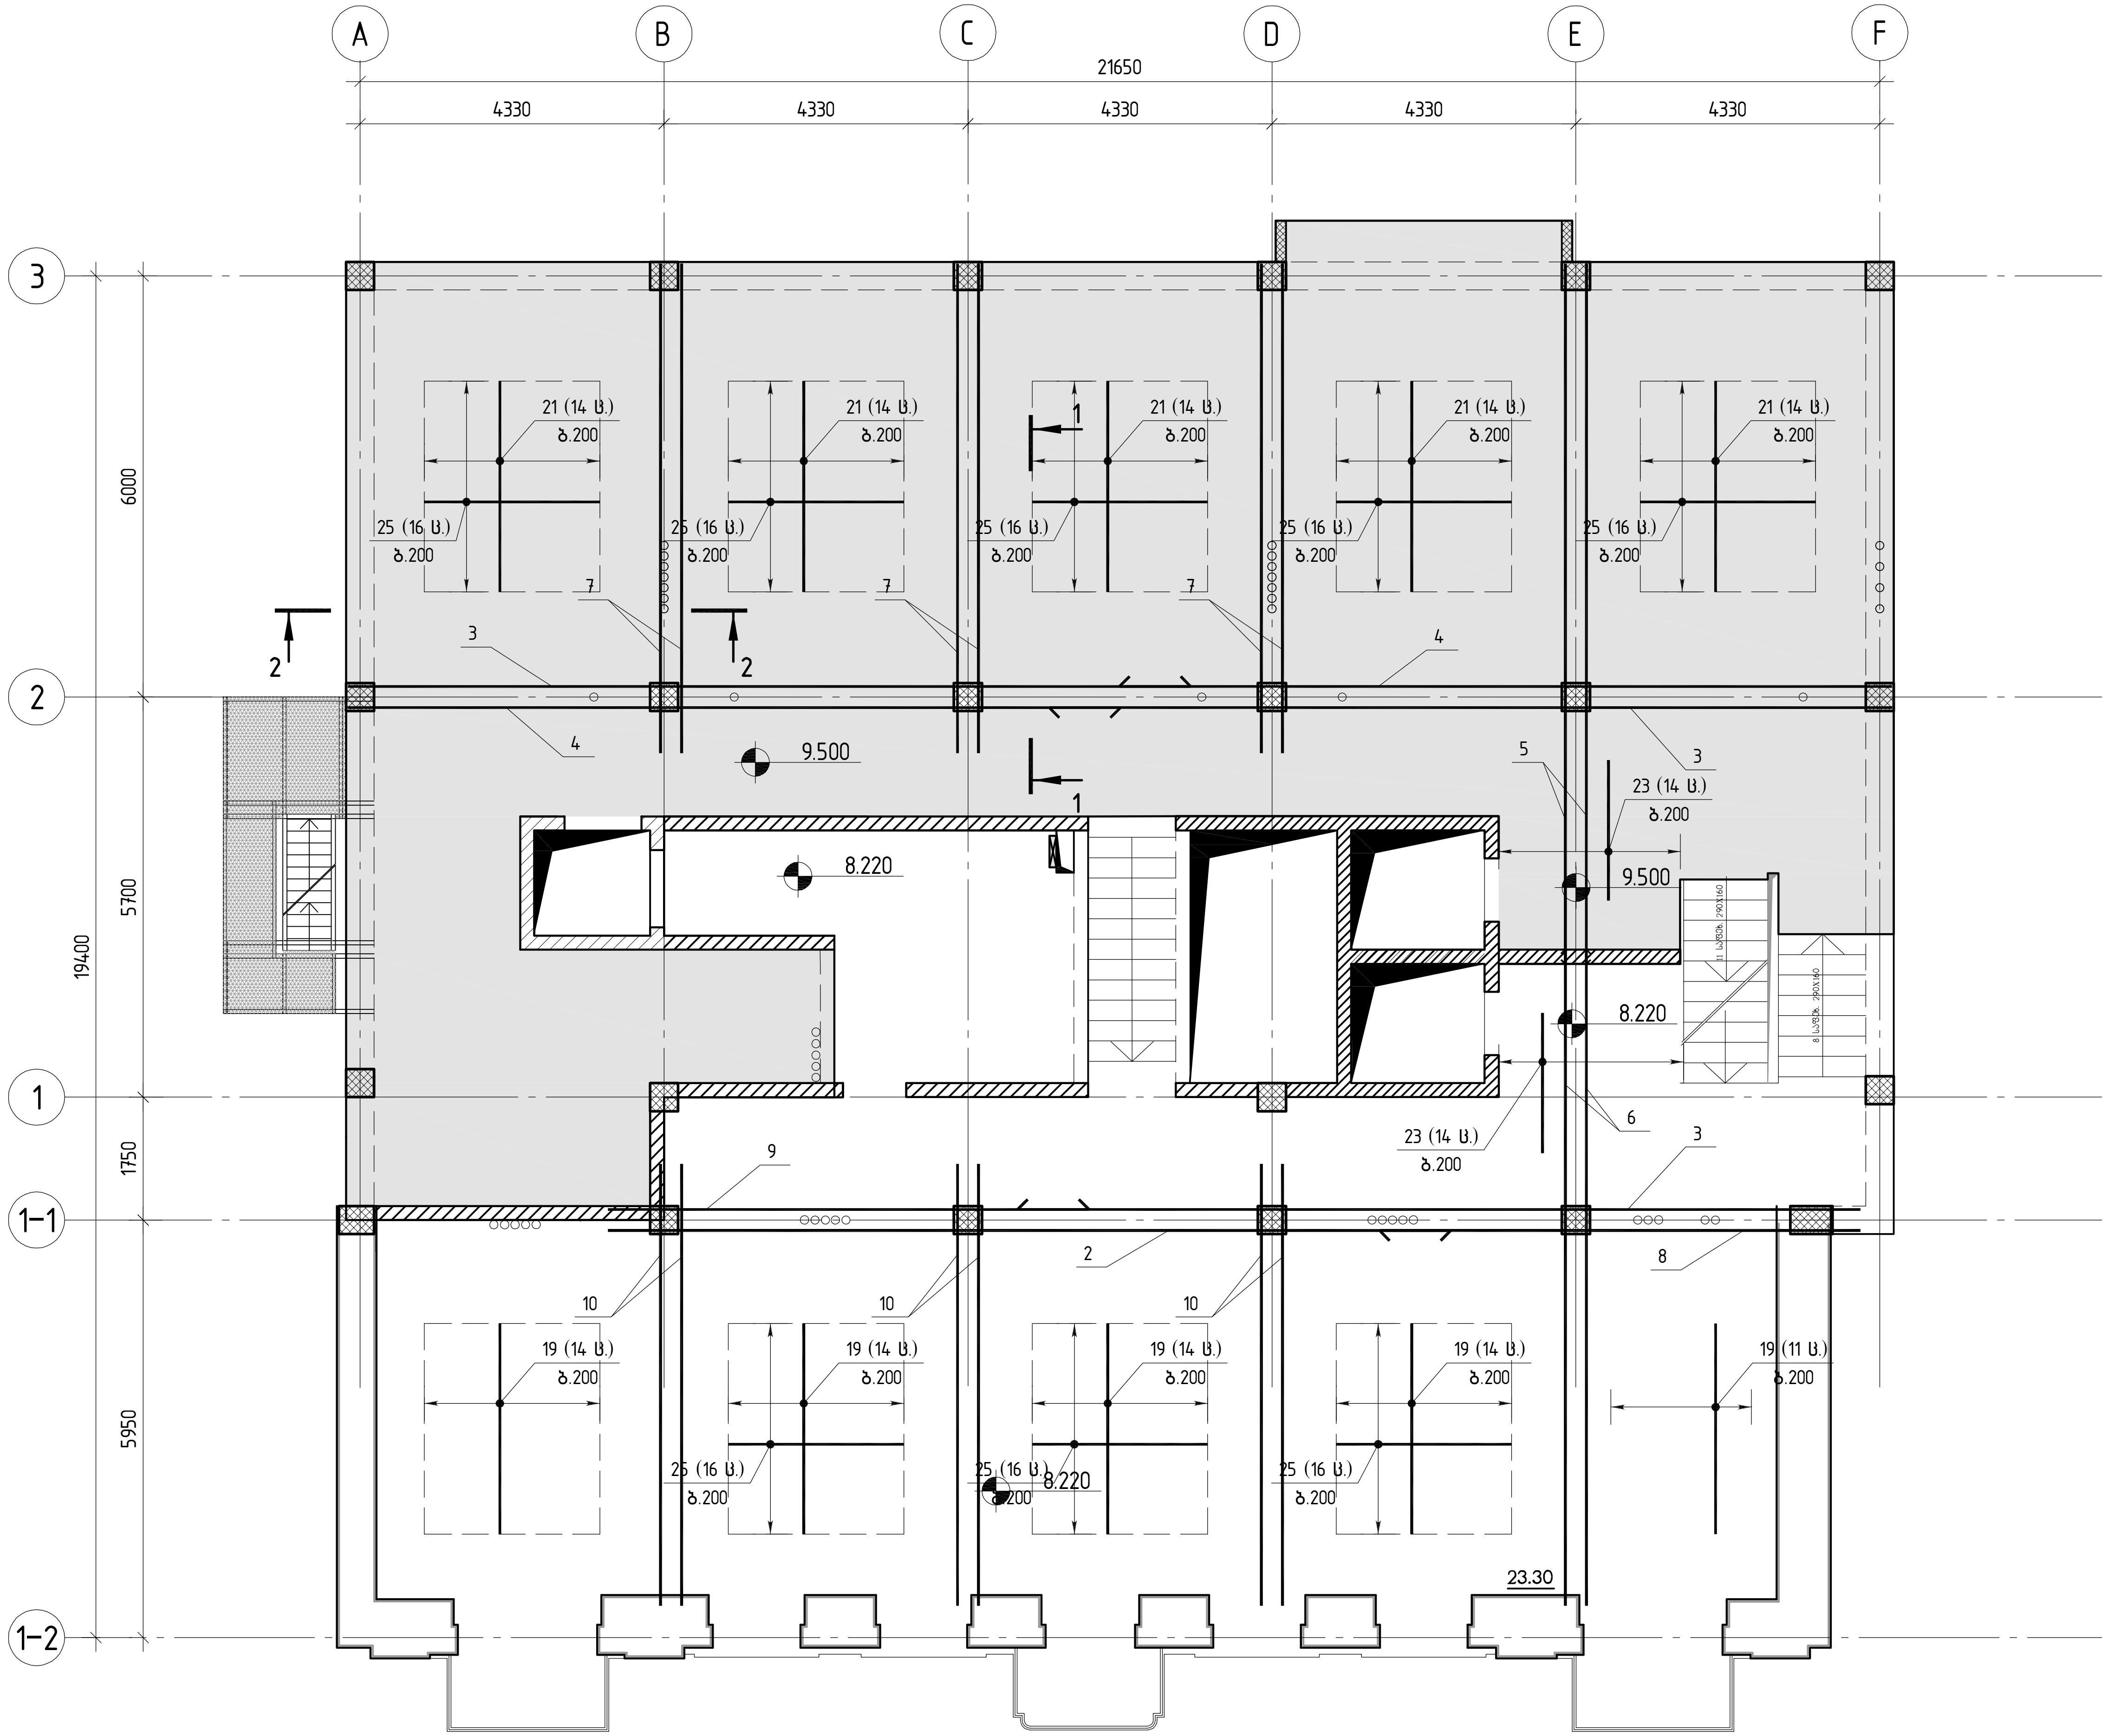

კოსტავას №27. "მუზა" რეკონსტრუქცია ადაპტაციის პროექტი

შ.პ.ს. „ჯი პი ენ“

რ/ზ მონოლითური ფილის არმირების სქემა ▽+8.220 და +9.500 (ქვედა ფენა, დამატებითი არმატურა)

მთ.კონსტ.	
შეასრულა	
შეამოწმა	
მასშტაბი 1:100	ინვ. №
მუშა პრ.	
ეტაპი	
ფურც. № 330	
ფურცლები	

რ/ბ მონოლითური ფილის არმირების სქემა ▽+8.220 და +9.500 (ზედა ფენა, ძირითადი არმატურა)

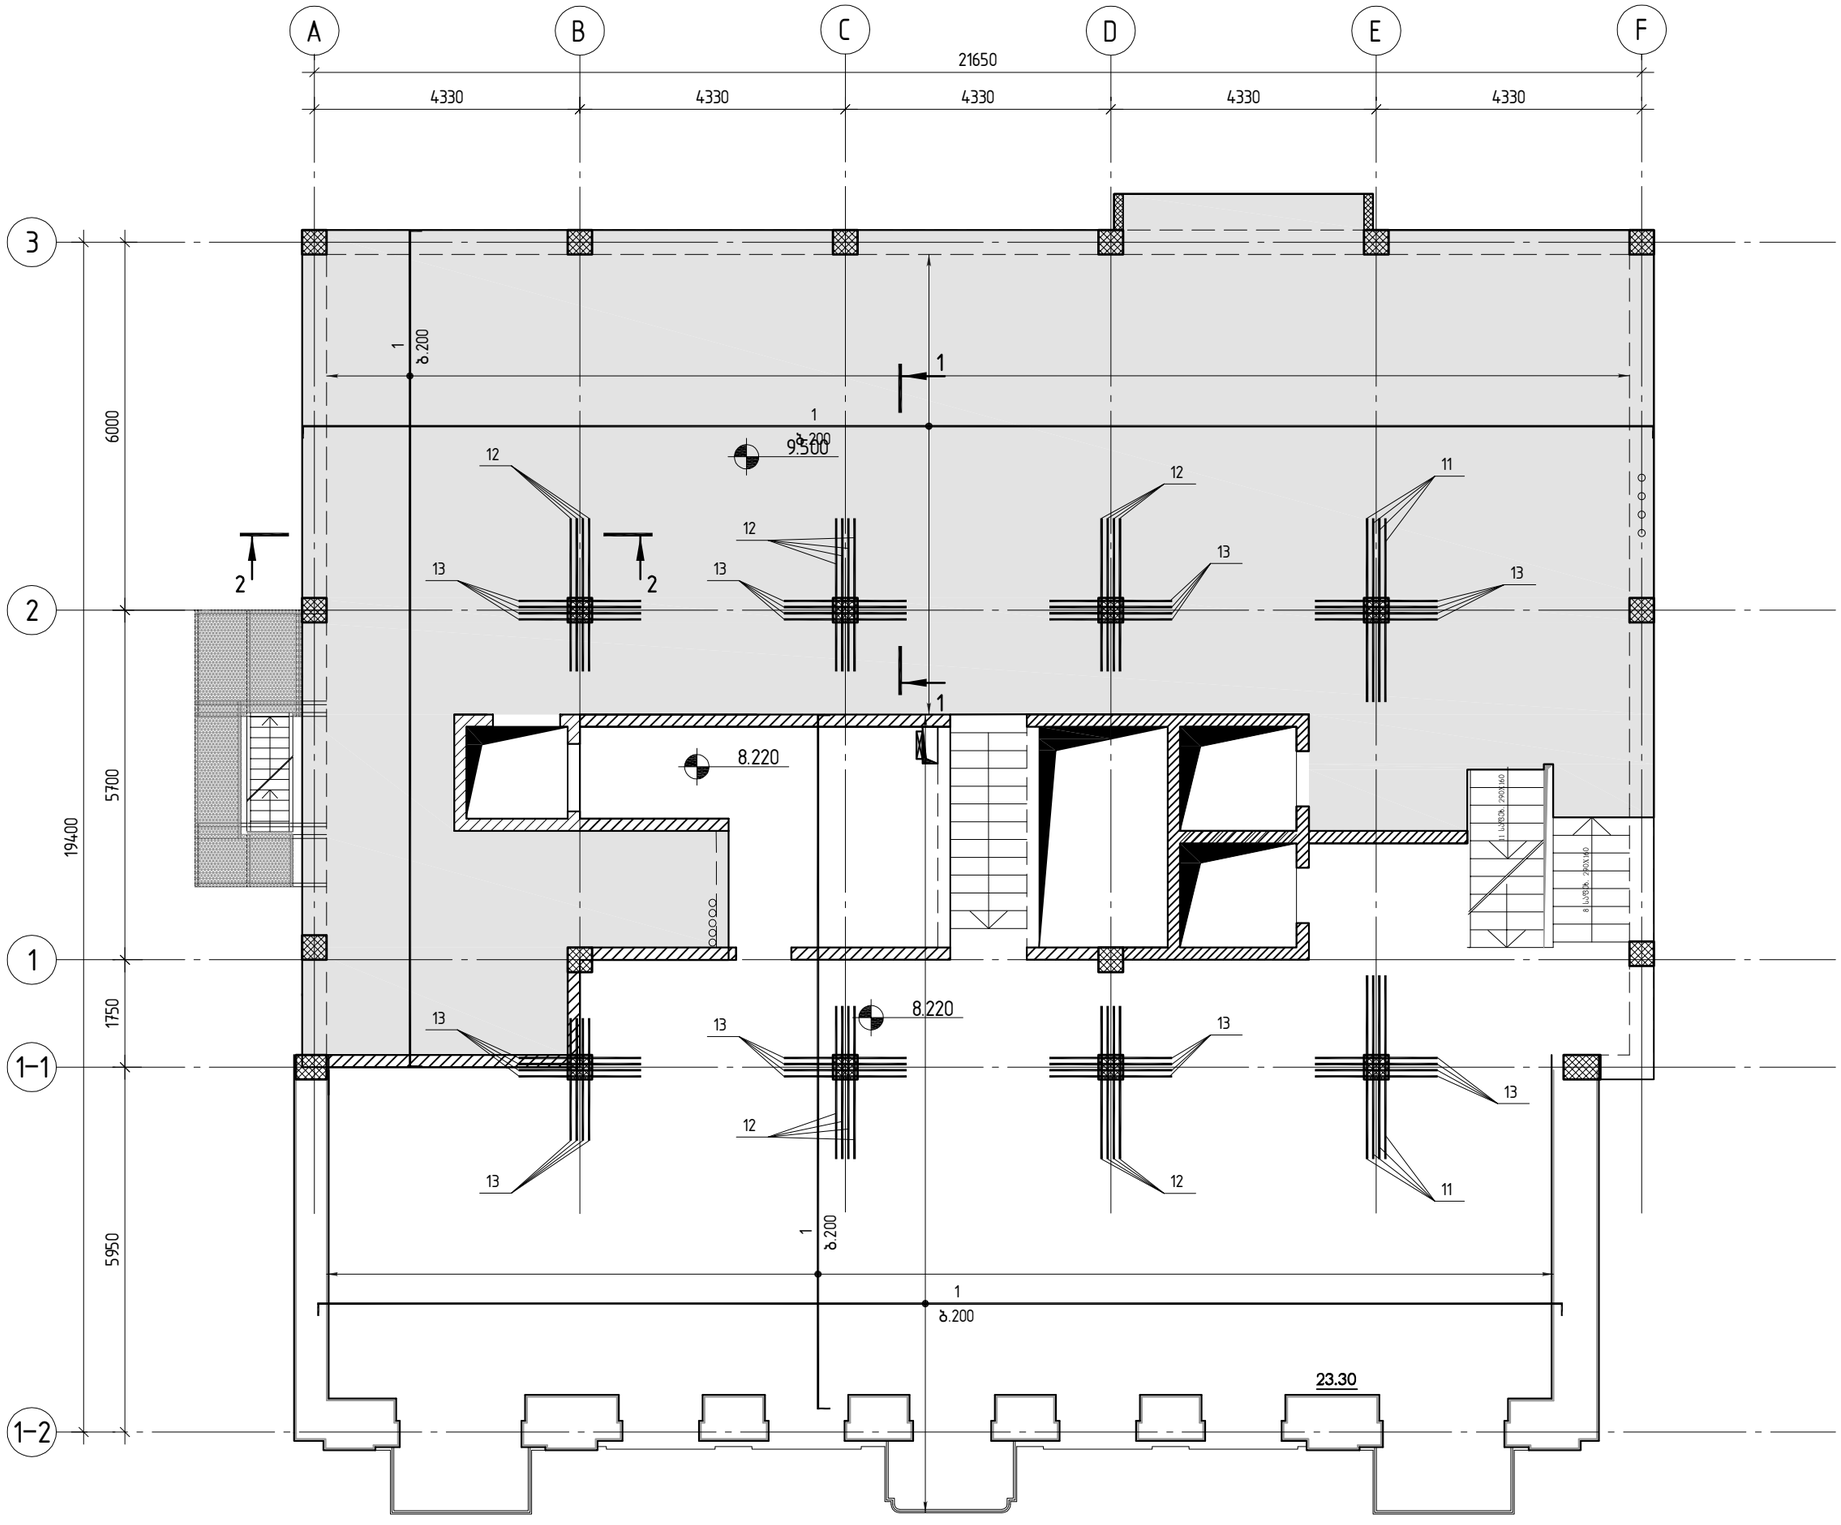

ავტ. პირი			
ლარი			
ფარც. № 331			
ფარცელი			
ინდ. №			
მასშტაბი 1:100			


რ/ბ მონოლითური ფილის არმირების სქემა ▽+8.220 და +9.500 (ზედა ფენა, ძირითადი არმატურა)

შეადგინა	ი.კარიგიანიტი	
შესწორება	ბ.სტეპანე	
შეამოწმა	ი.კარიგიანიტი	


რ/ბ მონოლითური ფილის არმირების სქემა ▽+8.220 და +9.500 (ზედა ფენა, დამატებითი არმატურა)

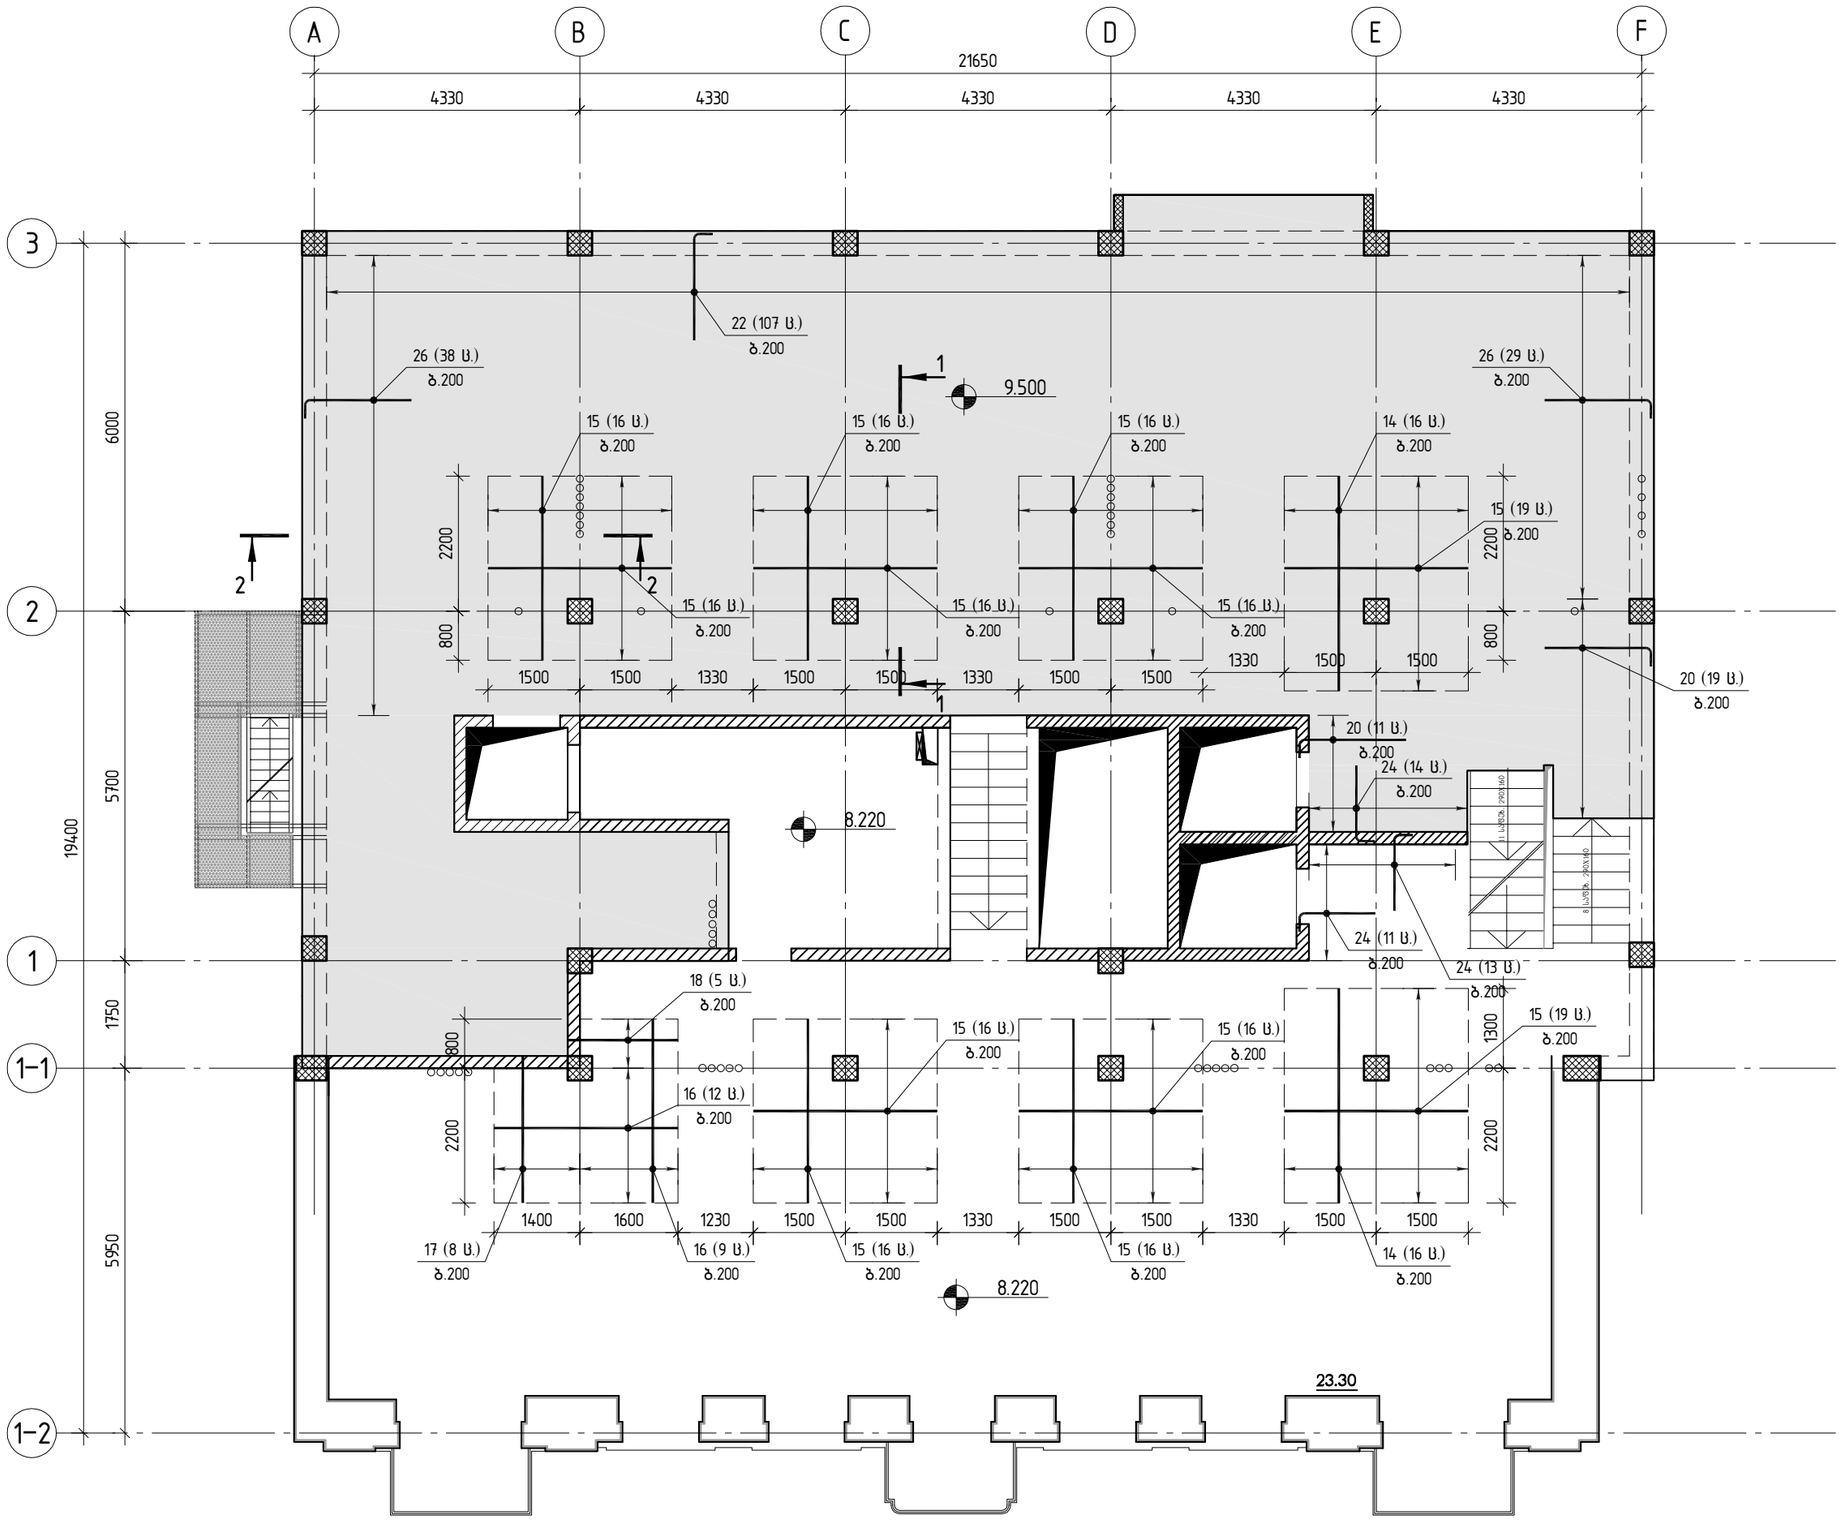

რ/ბ მონოლითური ფილის არმირების სქემა ▽+8.220 და +9.500 (საკიდებისა და ფიქსატორების განლაგება)

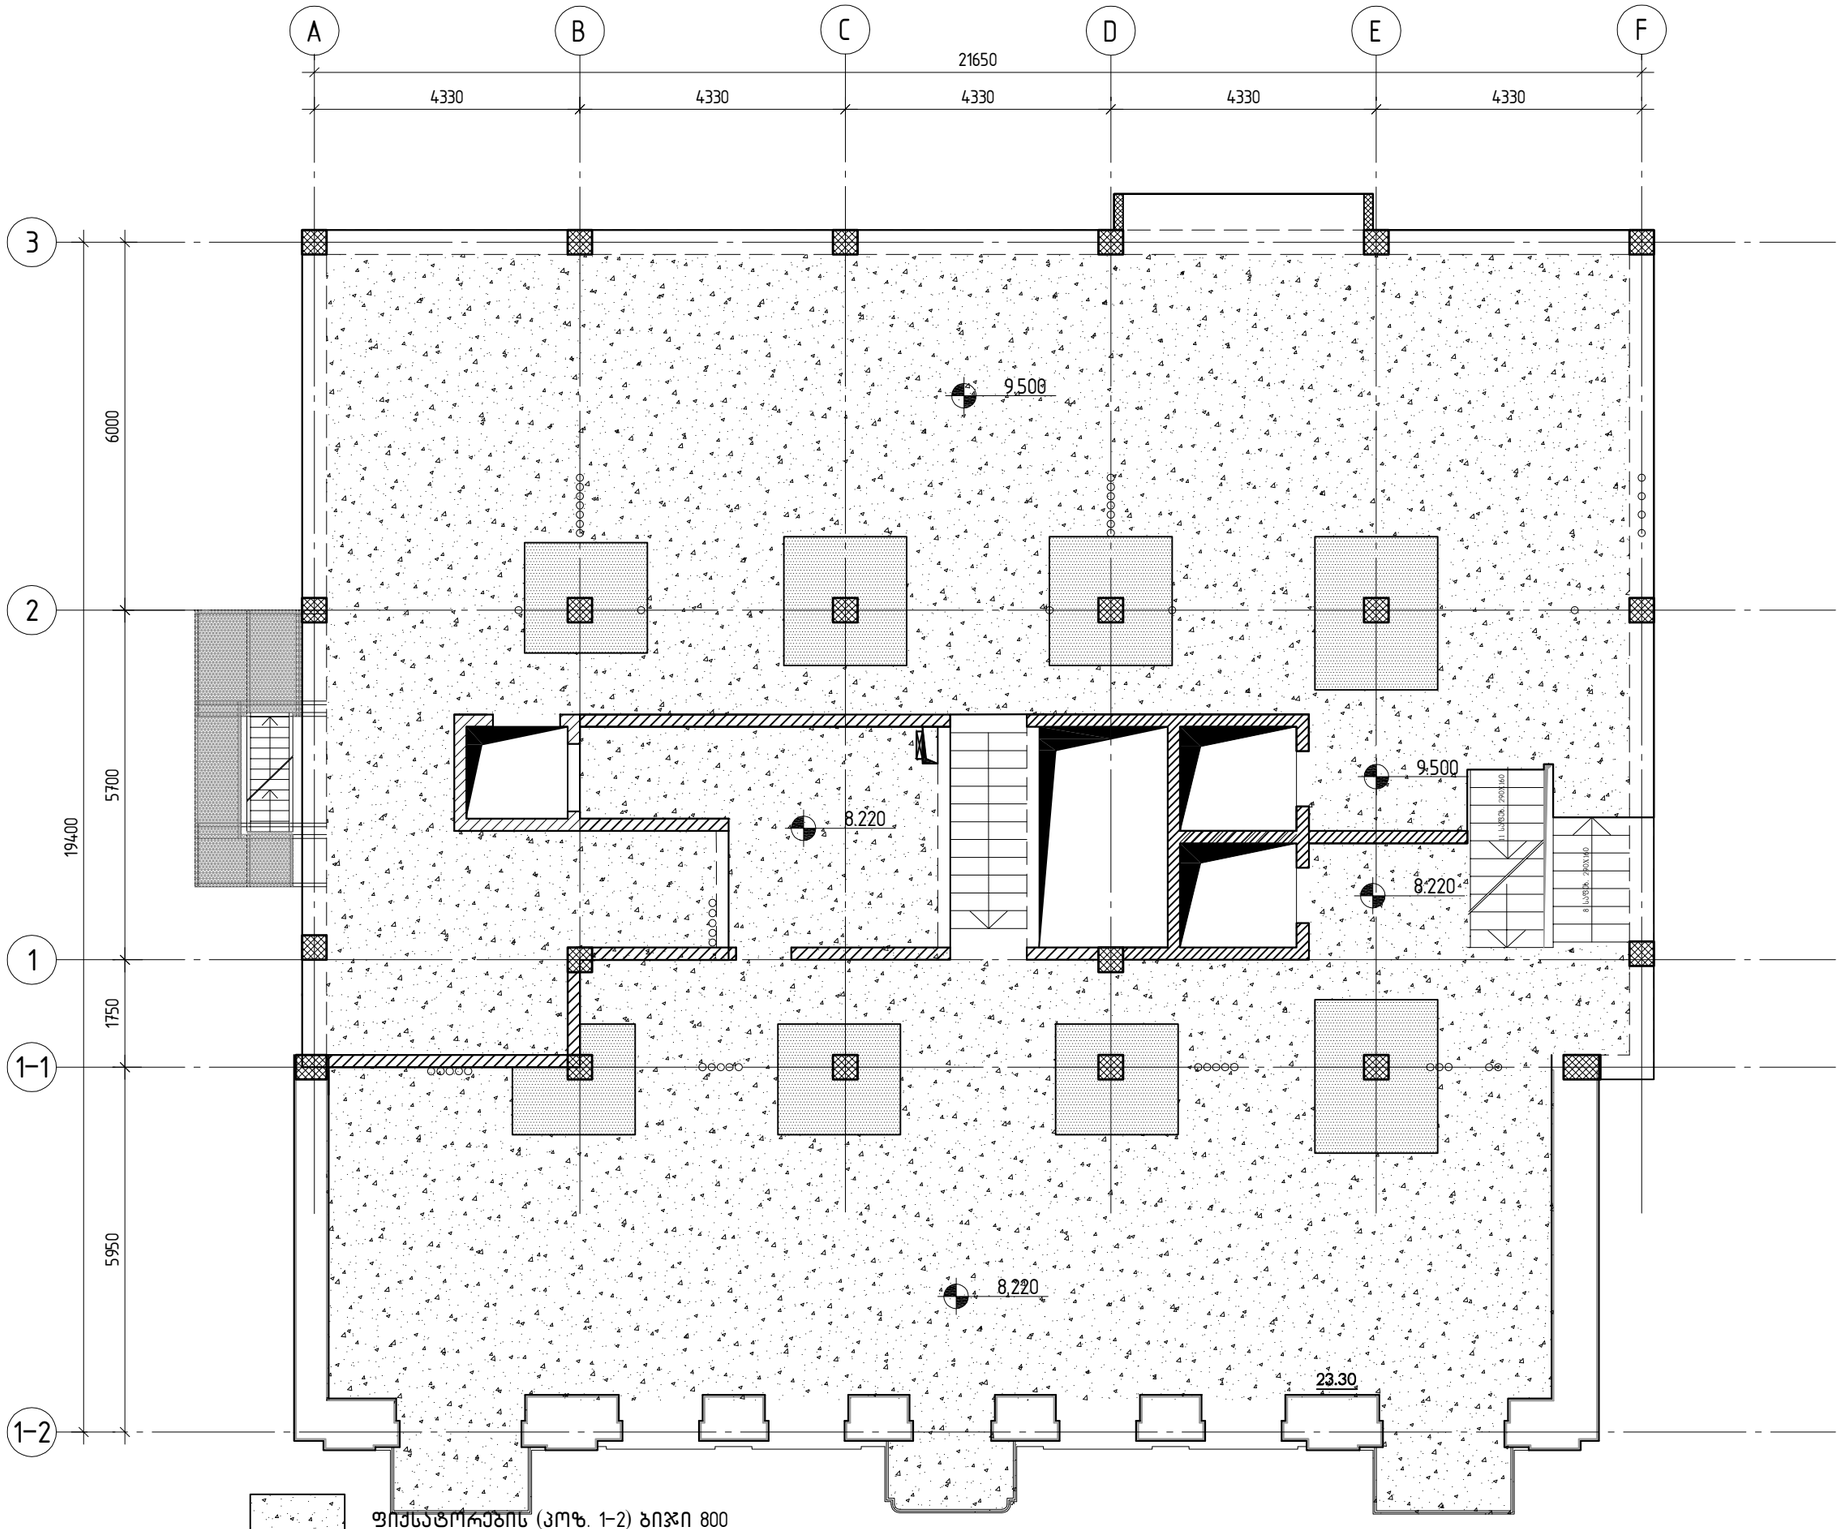

ფიქსატორების (პოზ. 1–2) ბიჯი 800

ფიქსატორების (პოზ. 1–2) ბიჯი 800; საკიდები (პოზ. 1–1) ბიჯი 75


პოზ.	ა ღ ნ ი შ ვ ნ ა	დ ა ს ა ხ ე ლ ე ბ ა	რაოდ.	მასა,ე რთ. კგ	შენიშვნა
		<u>დეტალები</u>			
1		⌀12 A500C L=7912.9 მ		0.89	7026.6
		⌀20 A500C			
2		L=12000	1	29.64	29.6
3		L=12000	3	29.64	88.9
4		L=11000	2	27.17	54.3
5		L=9970	2	24.63	49.3
6		L=9340	2	23.07	46.1
7		L=6970	6	17.22	103.3
8		L=6850	1	16.92	16.9
9		L=6850	1	16.92	16.9
10		L=6290	6	15.54	93.2
11		L=3000	8	7.41	59.3
12		L=2500	20	6.18	123.6
13		L=2000	36	4.94	177.8
		⌀16 A500C			
14		L=3500	32	5.53	177.0
15		L=3000	198	4.74	938.5
		⌀14 A500C			
16		L=3000	21	3.63	76.2
17		L=2400	8	2.90	23.2
18		L=1800	5	2.18	10.9
		⌀12 A500C			
19		L=3000	67	2.66	178.5
20		L=2000	30	1.78	53.3
21		L=3000	70	1.85	129.6
22		L=2000	107	1.23	132.0
23		L=2000	28	1.23	34.6
24		L=1500	38	0.93	35.2
		⌀8 A500C			
25		L=2500	128	0.99	126.4
26		L=2000	67	0.79	52.9
		⌀10 A500C			
1-1		L=1440	560	0.89	499.97
		⌀8 A500C			
1-2		L=350	5470	0.14	756.23
		<u>მასალები</u>			
		B30 კლასის ბეტონი		79.60	მ³

პოზ. 1-1

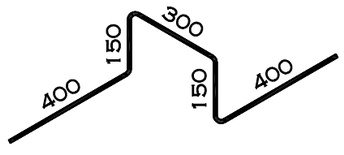

პოზ. 1-2

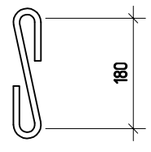

შ.პ.ს. „ჯი აი პი ენ“			კოსტავას №27. "მუზა" რეკონსტრუქცია აღდგენის პროექტი		
					მუშა პრ.
მთ.კონსტ.	ო.ქვრივიშვილი		რ/ბ მონოლითური ფილის სპეციფიკაცია ▽+8.220 და +9.500 ნიშნულებზე		დაკვ
შეასრულა	შ.სტურუა				ფურც. № 334
შეამოწმა	ო.ქვრივიშვილი		მასშტაბი 1:	ინვ. №	ფურცლები

1-1

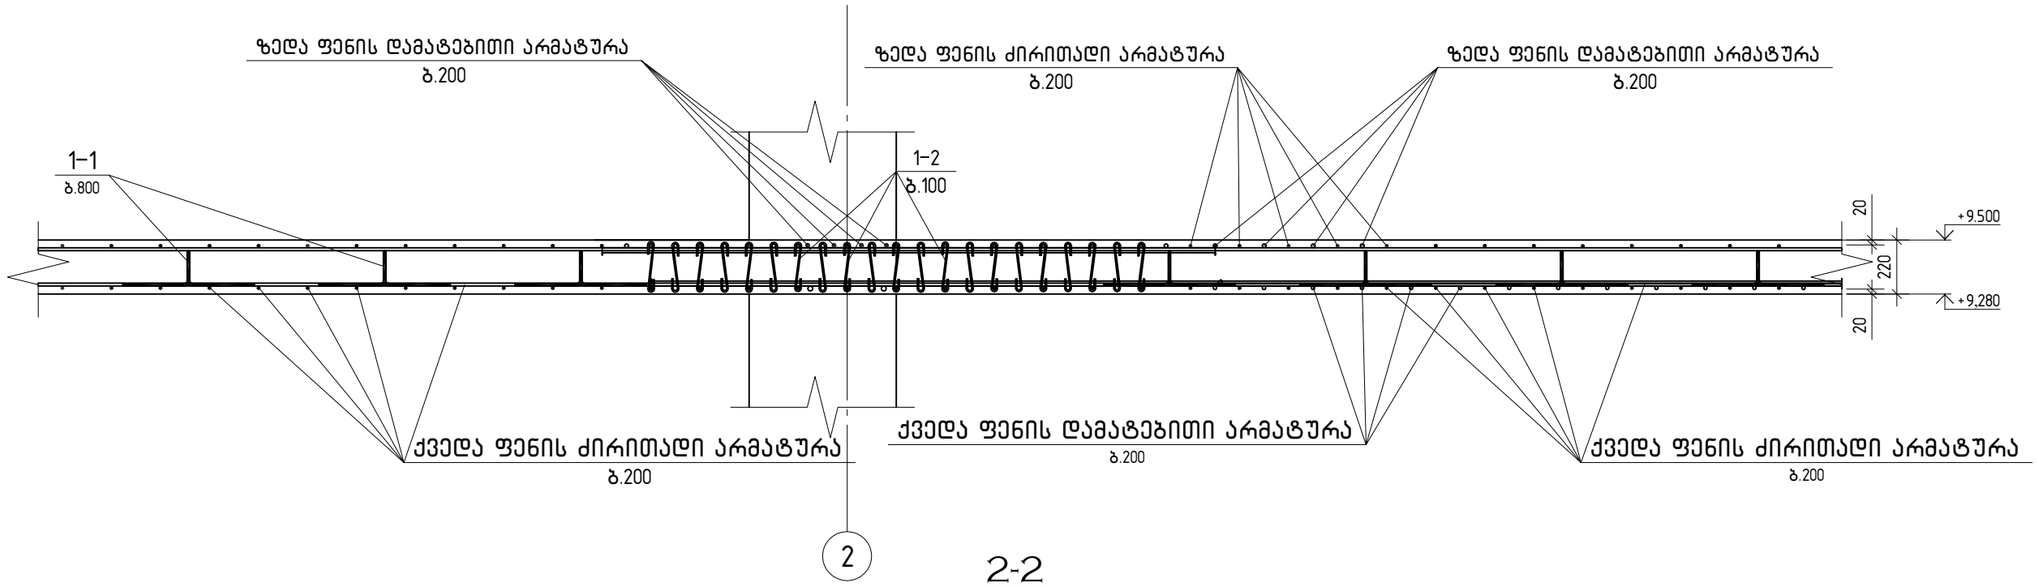

2-2

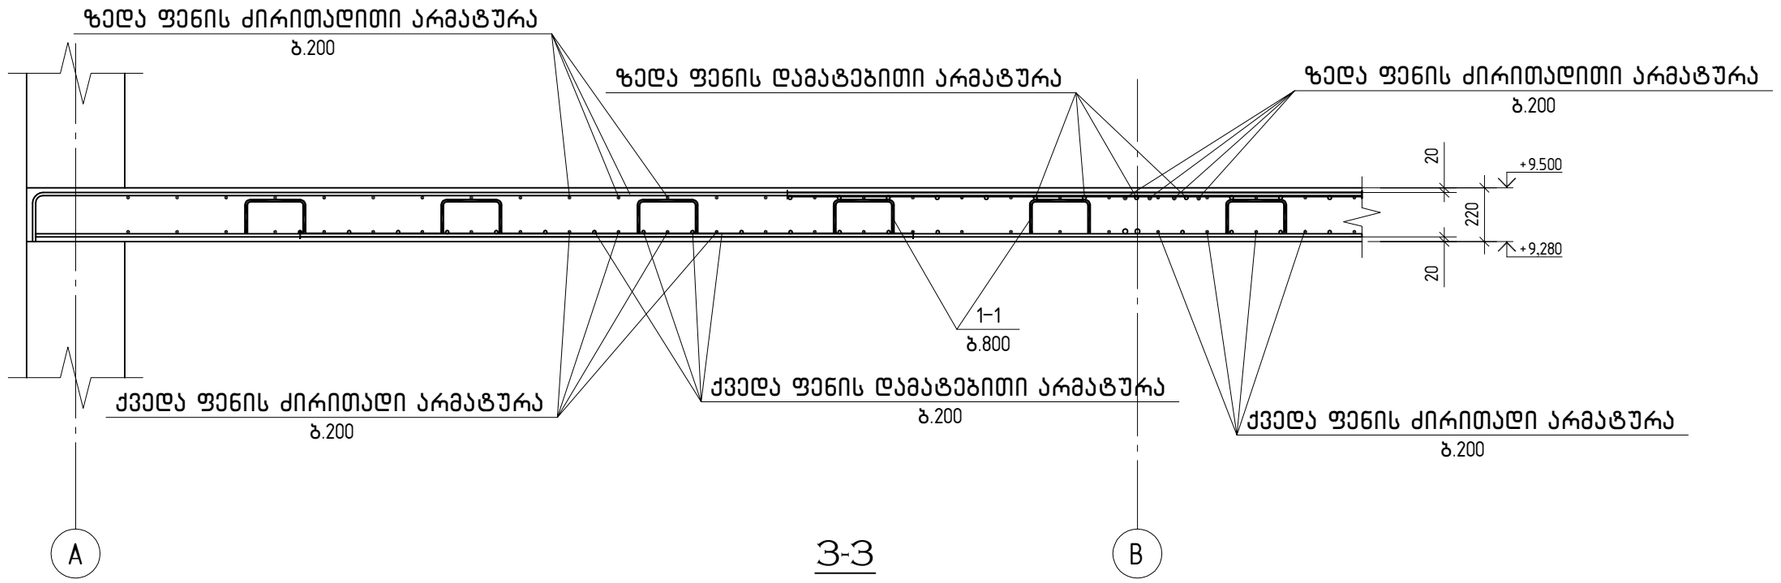

3-3

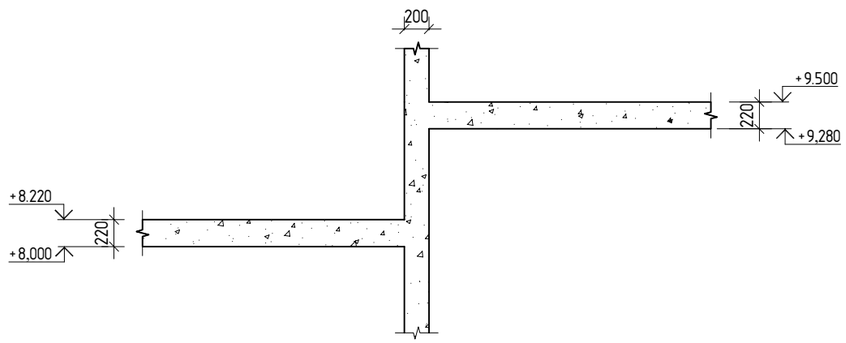

შ.პ.ს. „ჯი აი პი ენ“			კოსტავას №27. "მუზა" რეკონსტრუქცია აღდგენის პროექტი	
				მუშა არ.
მთ.კონსტ.	ო.ქვრივიშვილი		რ/ბ მონოლითური ფილის კვეთები ▽+8.220 და ▽+9.500 ნიშნულებზე	დაკვ
შეასრულა	შ.სტურუა			ფურც. № 335
შეამოწმა	ო.ქვრივიშვილი		მასშტაბი 1:	ინვ. № ფურცლები

რ/ბ მონოლითური ფილის არმირების სქემა ▽+12.200(ქვედა ფენა)

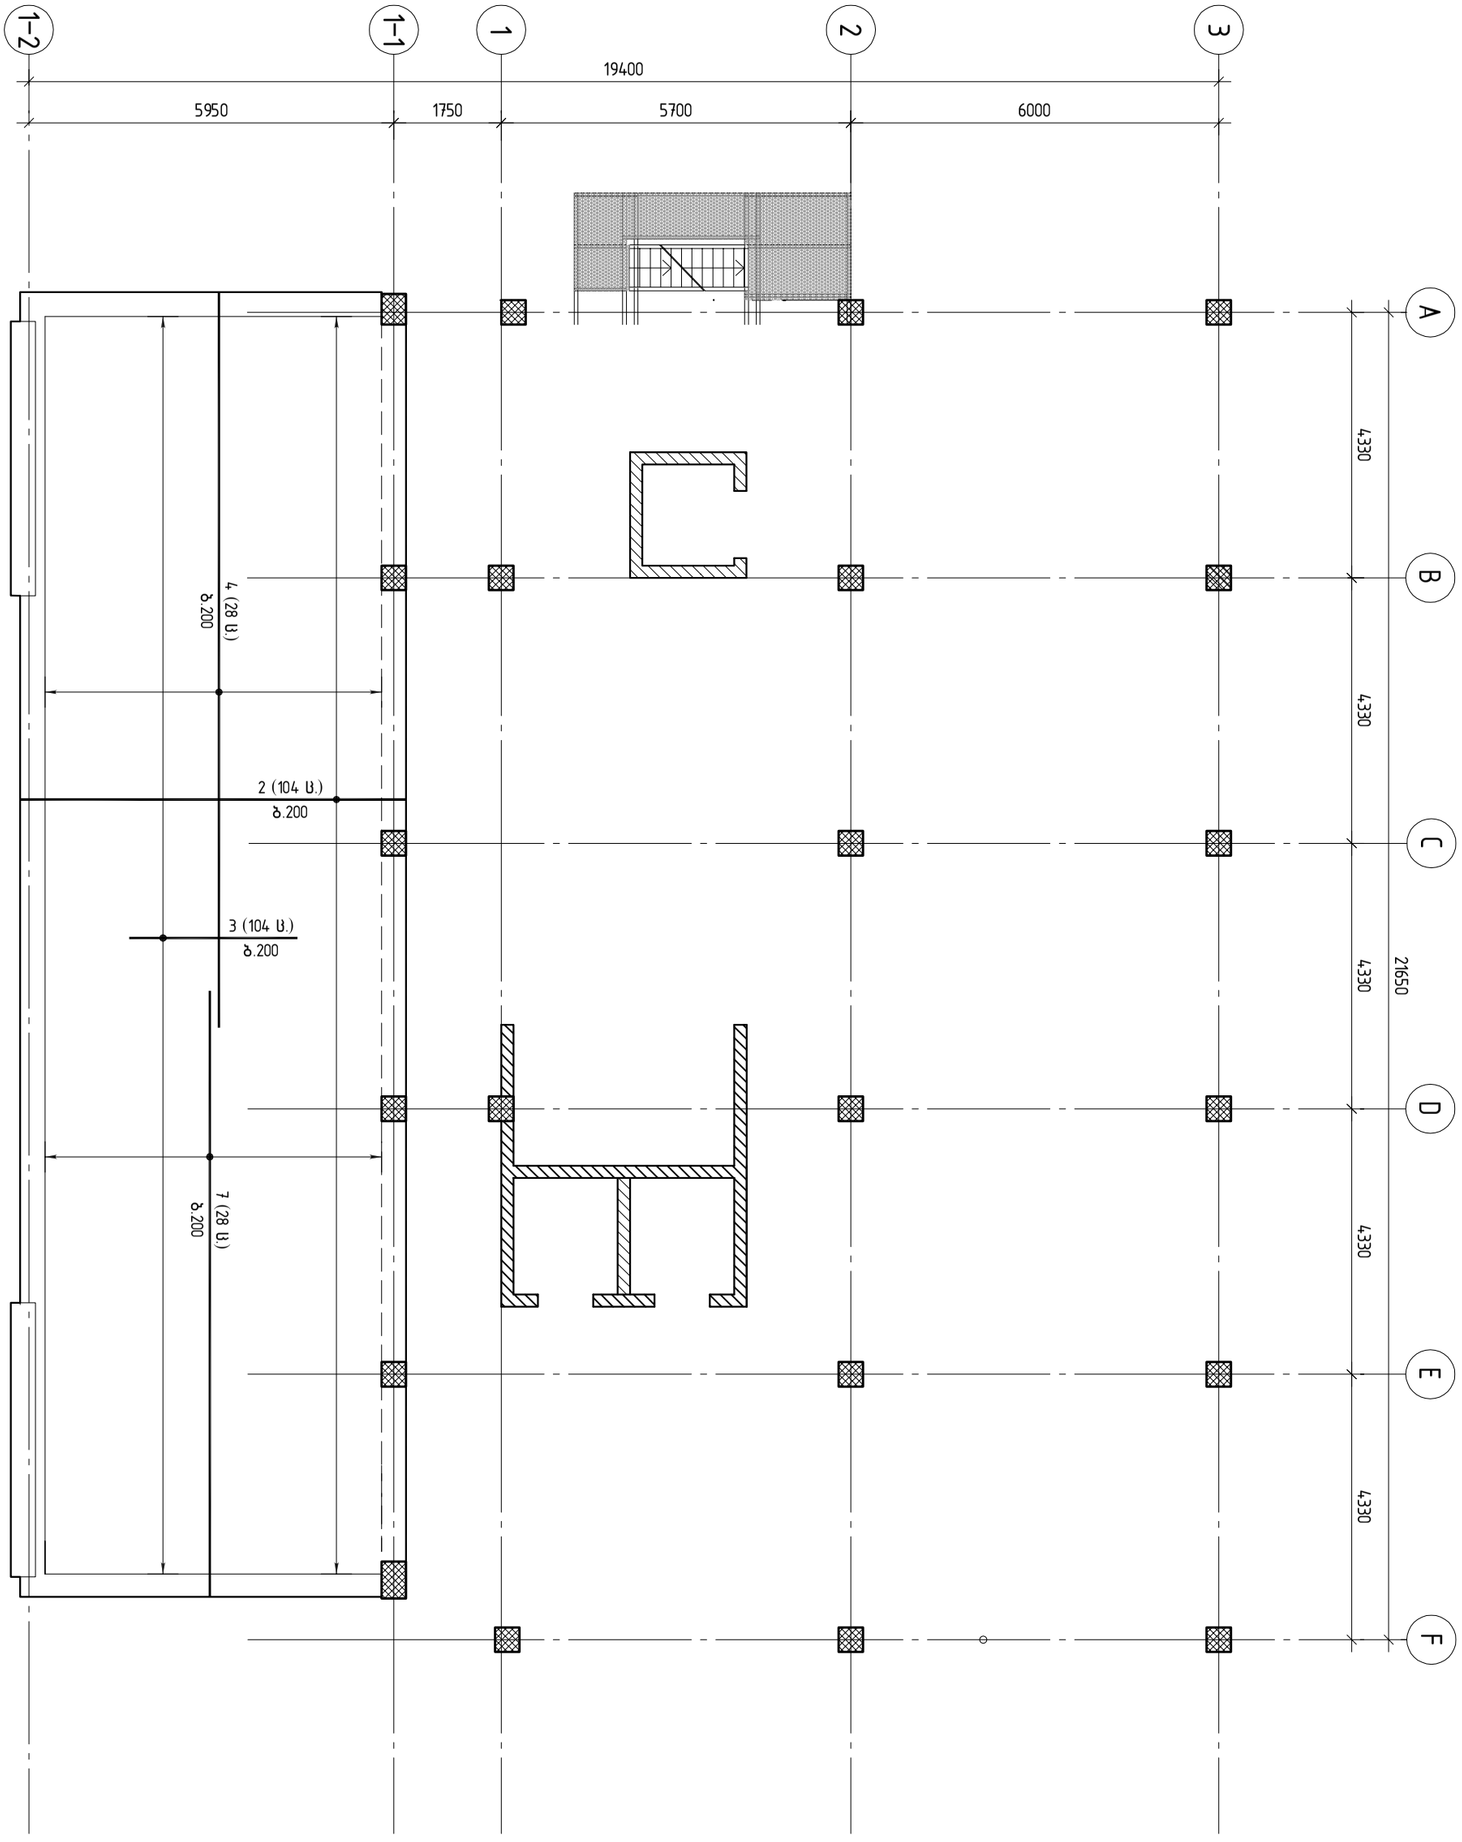

შ.პ.ს. „ჯი აი პი ეი“			კოსტავას №27. "მუზა" რეკონსტრუქცია ადაპტაციის პროექტი		
					მუზა არ.
მთ.კონსტ.	ო.ქვრივიშვილი		რ/ბ მონოლითური ფილის არმირების სქემა ▽+12.200(ქვედა ფენა)		დაკვ
შეასრულა	შ.სტურუა				ფურც. № 336
შეამოწმა	ო.ქვრივიშვილი		მასშტაბი 1:100	ინვ. №	ფურცლები

რ/ბ მონოლითური ფილის არმირების სქემა ▽+12.200(ზედა ფენა)

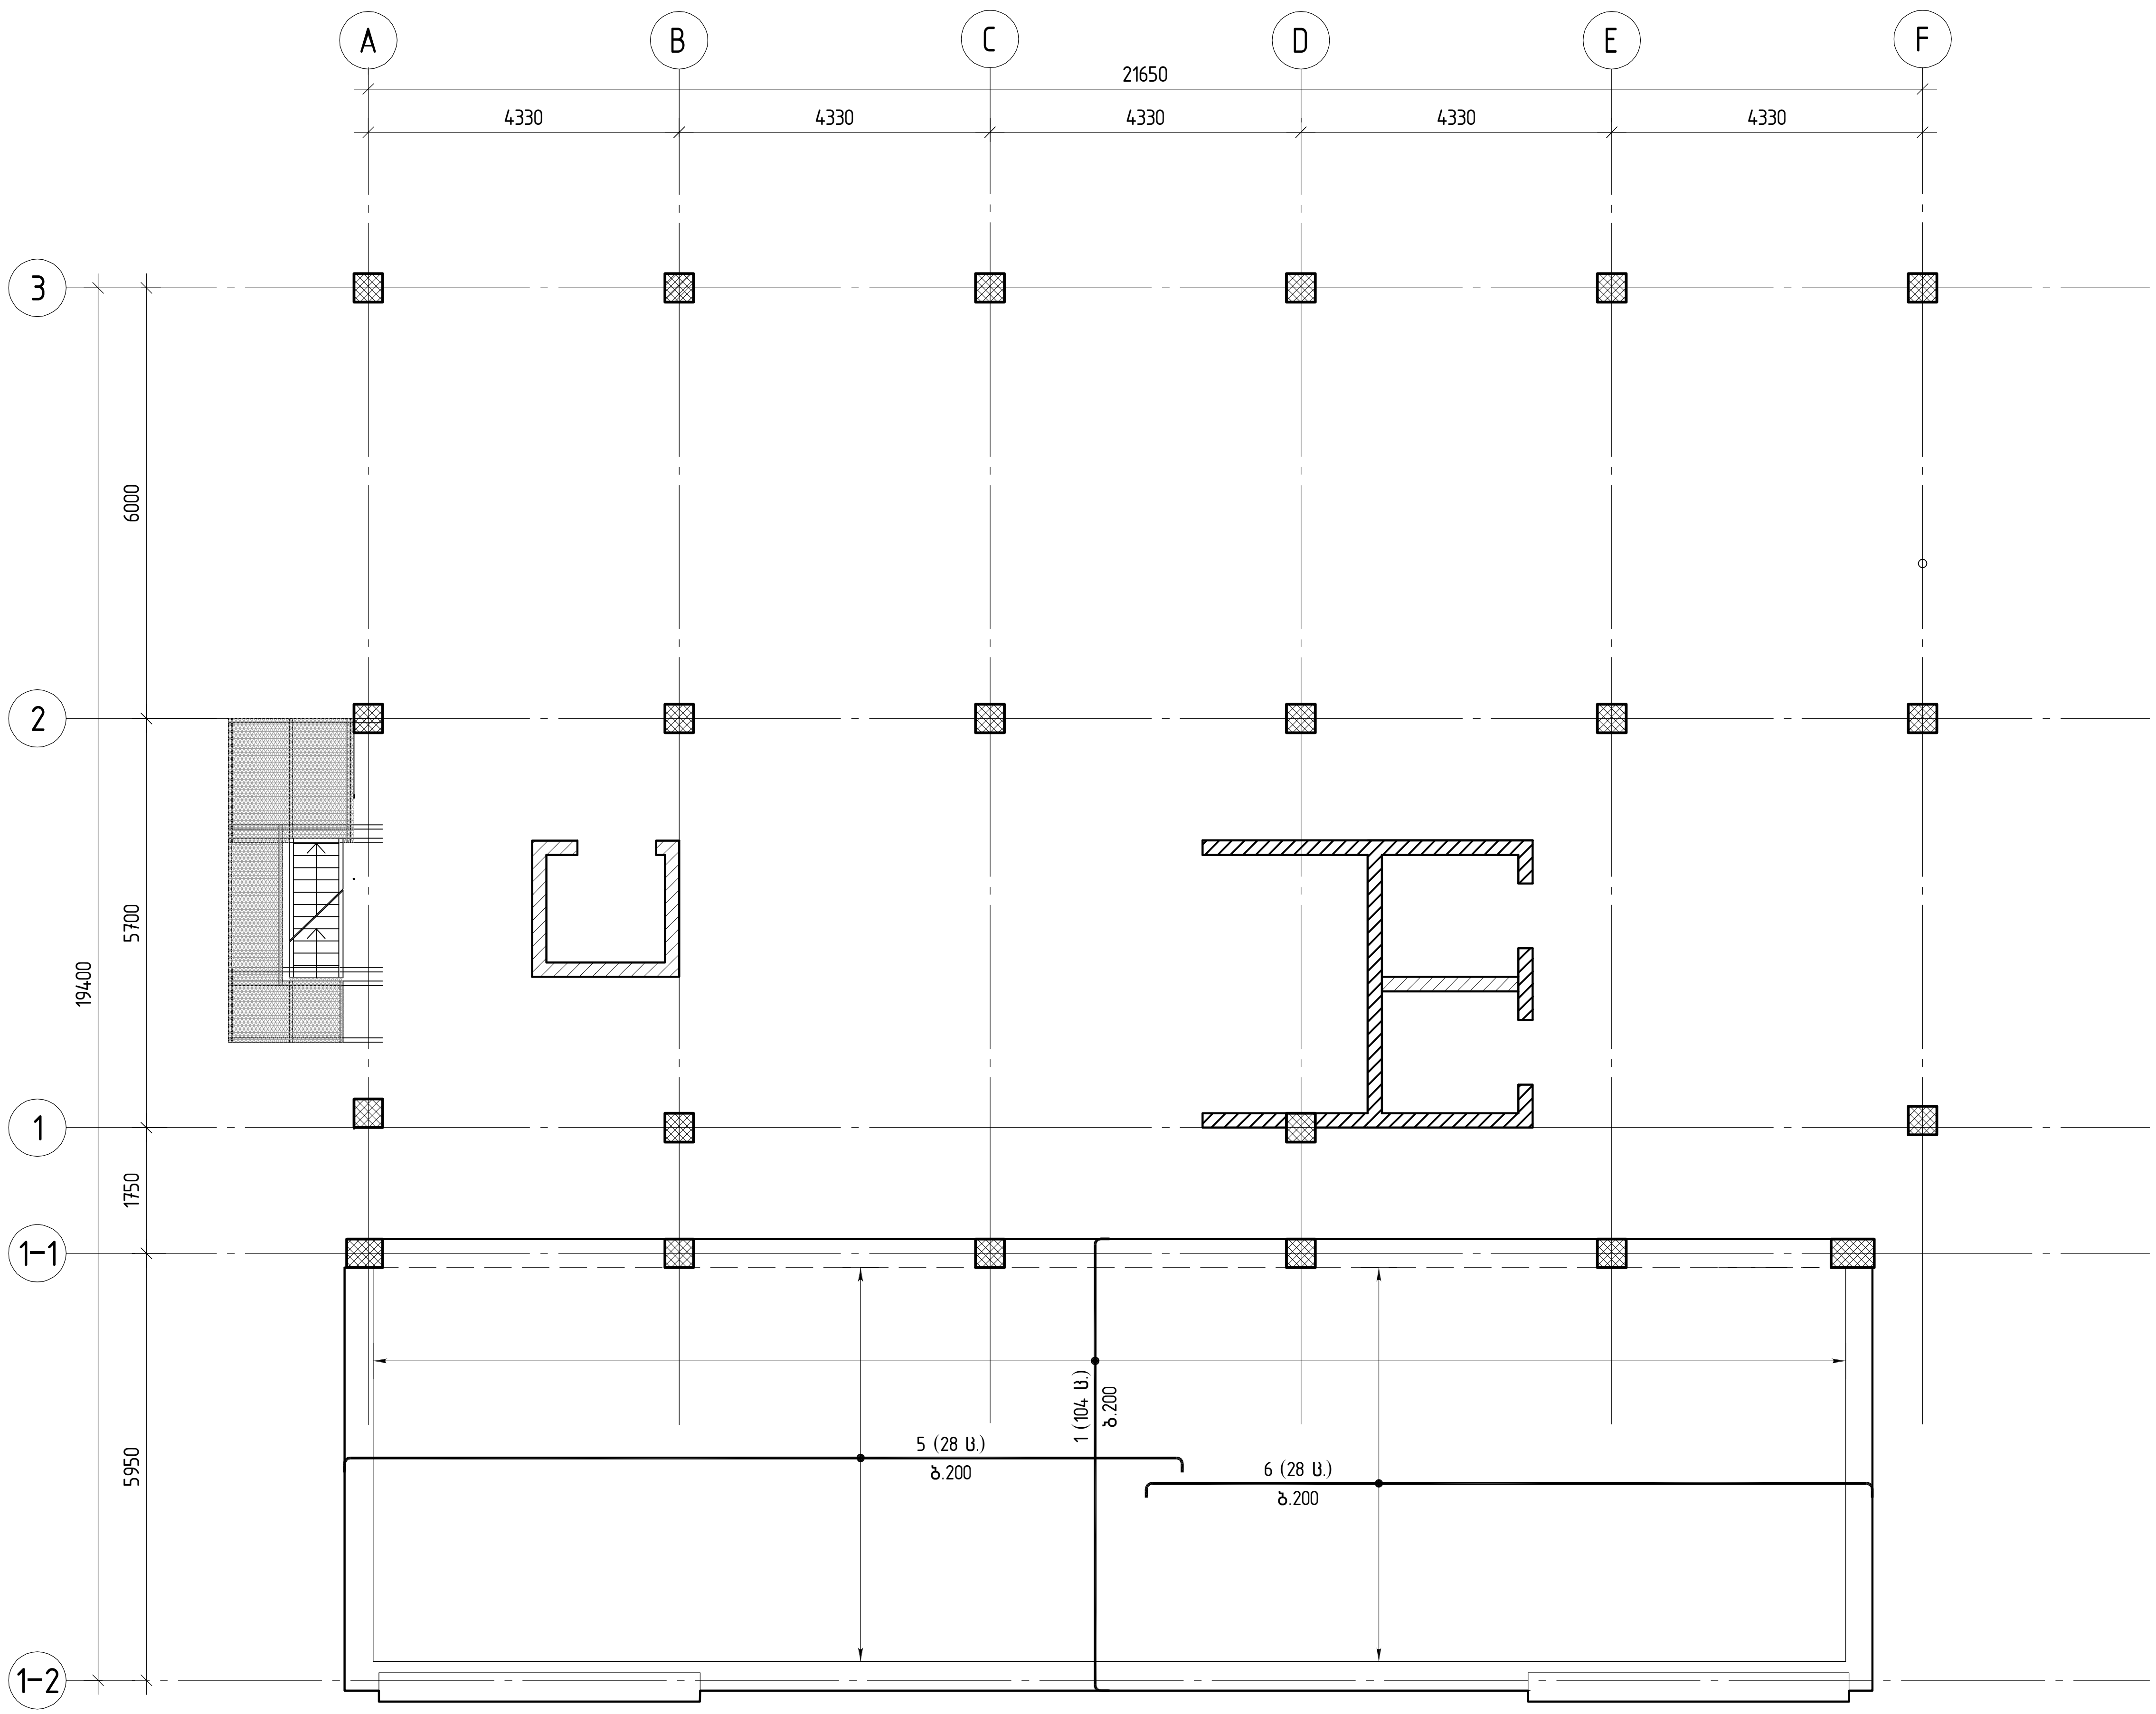

შ.პ.ს. „ჯი აი პი ენ“	კოსტავას №27. "მუზა" რეკონსტრუქცია ადაპტაციის პროექტი	მუშა პრ.
მთ.კონსტ. ო.ქვარიანიშვილი	რ/ბ მონოლითური ფილის არმირების სქემა ▽+12.200(ზედა ფენა)	ლაკა
შეასრულა შ.სტურუა		ფურც. № 337
შეამოწმა ო.ქვარიანიშვილი	მასშტაბი 1:100 / ინვ. №	ფურცლები

პოზ.	ა ღ ნ ი შ ვ ნ ა	დ ა ს ა ხ ე ლ ე ბ ა	რაო.	მასა,ე რთ. კგ	შენიშვნა
		დეტალები			
		⌀12 A500C			
1		L=6630	104	5.89	612.3
2		L=6290	104	5.59	580.9
3		L=2745	104	2.44	253.5
		⌀8 A500C			
4		L=12000	28	4.74	132.7
5		L=12000	28	4.74	132.7
6		L=10440	28	4.12	115.5
7		L=9880	28	3.90	109.3
		⌀10 A500C			
1-1		L=1440	175	0.89	156.24
		მასალები			2093
		B30 კლასის ბეტონი		24.80	მ³
					84

პოზ. 1-1

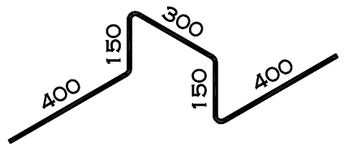

შ.პ.ს. „ჯი აი პი ენ“			კოსტავას №27. "მუზა" რეკონსტრუქცია აღდგენის პროექტი	
				მუშა პრ.
მთ.კონსტ.	ო.ქვრივიშვილი		რკ მონოლითური ფილის სპეციფიკაცია ▽+12.200 ნიშნულზე	დაკვ
შეასრულა	შ.სტურუა			ფურც. № 338
შეამოწმა	ო.ქვრივიშვილი		მასშტაბი 1:	ინვ. № ფურცლები

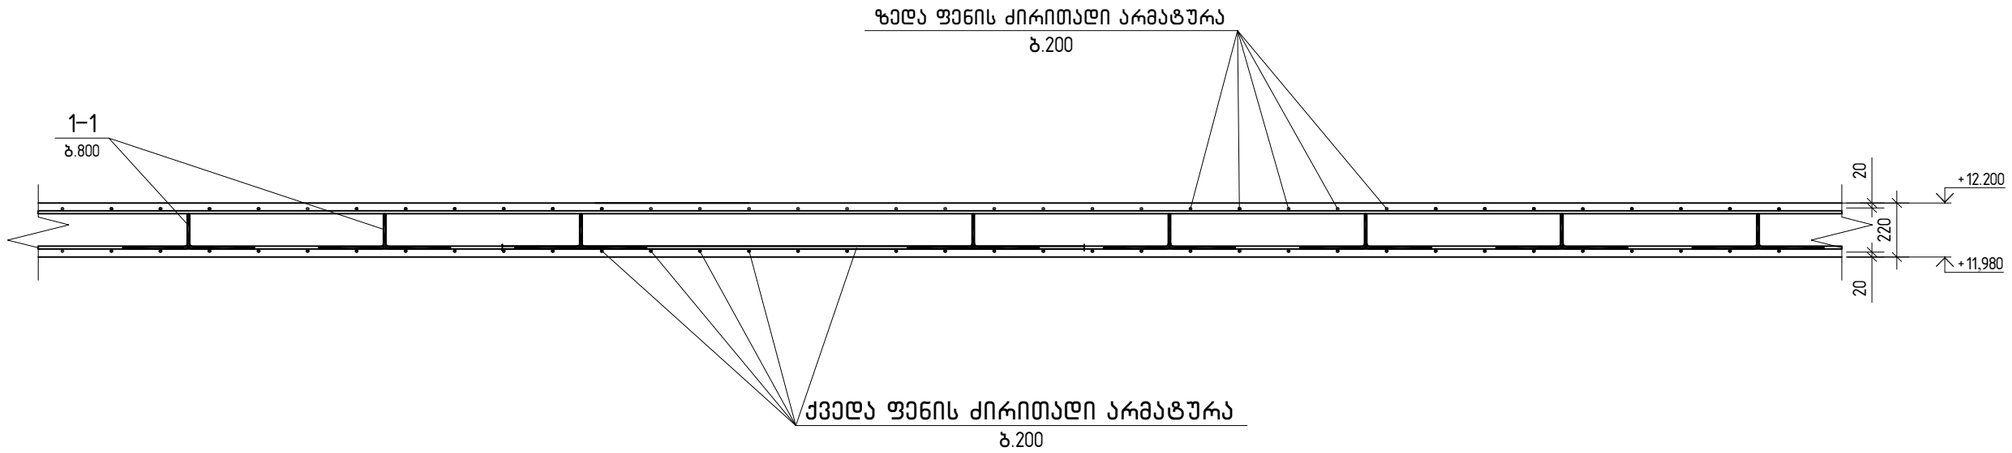

2-2

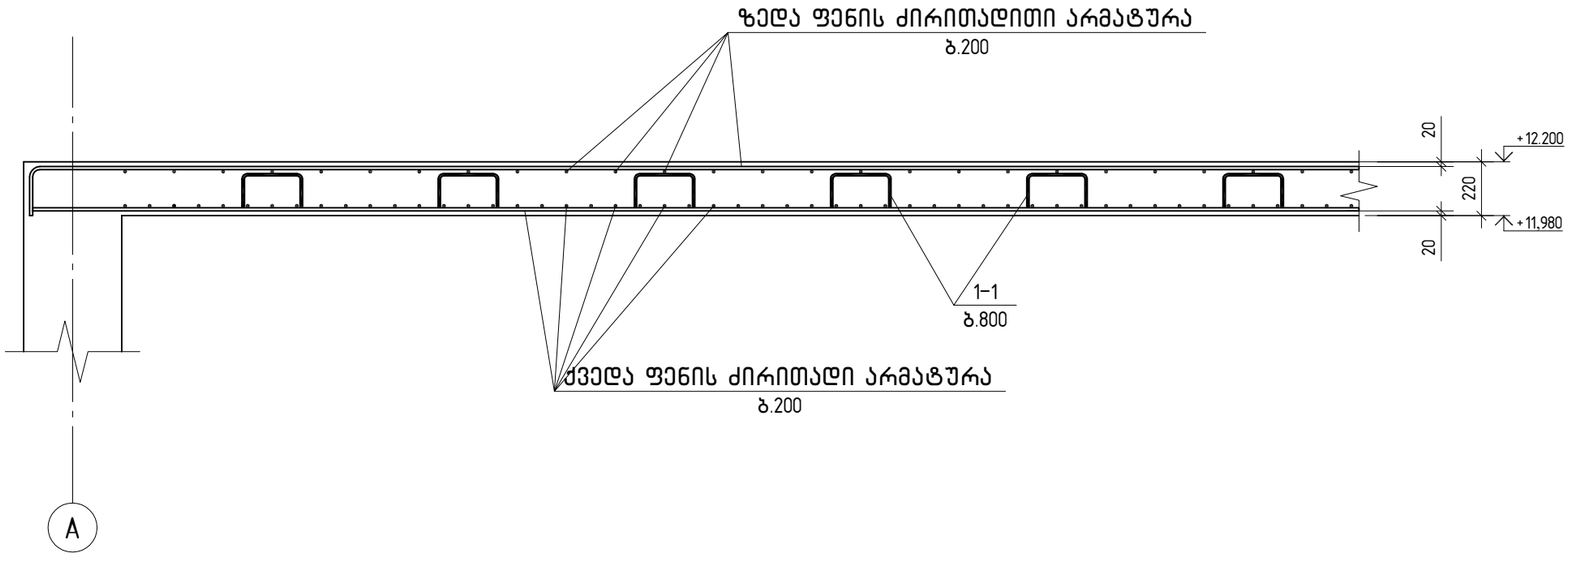

შ.პ.ს. „ჯი აი პი ენ“			კოსტავას №27. "მუზა" რეკონსტრუქცია აღდგენის პროექტი	
				მუშა არ.
მთ.კონსტ.	ო.ქვრივიშვილი		რ/ბ მონოლითური ფილის კვეთები ▽+12.200 ნიშნულზე	დაკვ
შეასრულა	მ.სტურუა			ფურც. № 339
შეამოწმა	ო.ქვრივიშვილი		მასშტაბი 1:	ინვ. № ფურცლები

რ/ბ მონოლითური ფილის არმირების სქემა ▽+12.700(ქვედა ფენა, ძირითადი არმატურა)

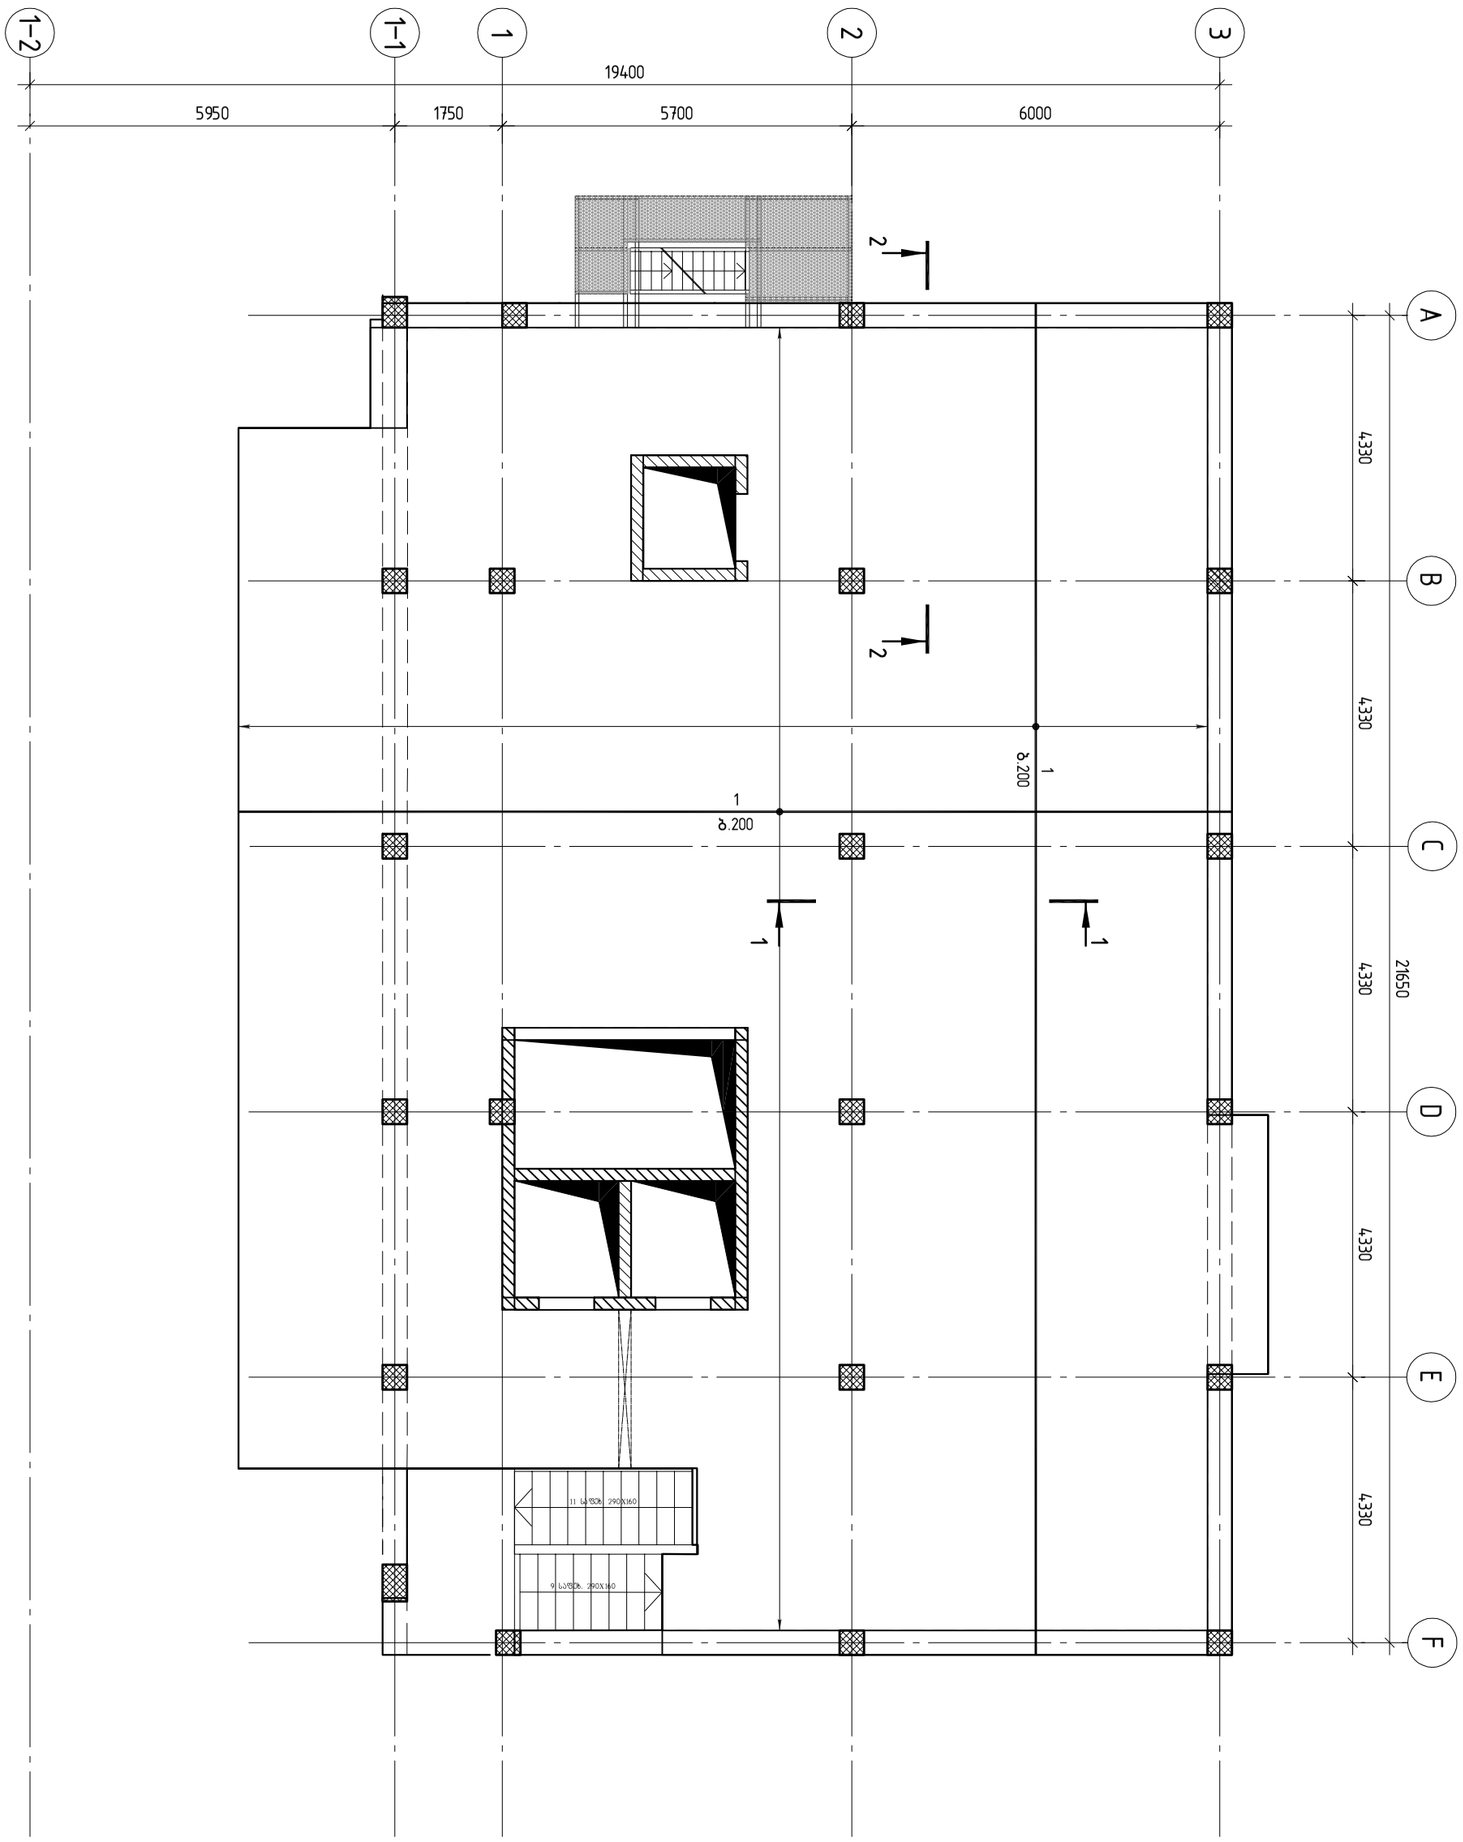

შ.პ.ს. „ჯი აი პი ეი“			კოსტავას №27. "მუზა" რეკონსტრუქცია ადაპტაციის პროექტი		
			რ/ბ მონოლითური ფილის არმირების სქემა ▽+12.700(ქვედა ფენა, ძირითადი არმატურა)		მუზა პრ.
მთ.კონსტ.	ო.ქვრივიშვილი				დაკვ
შეასრულა	შ.სტურუა				ფურც. № 340
შეამოწმა	ო.ქვრივიშვილი		მასშტაბი 1:100	ინვ. №	ფურცლები

რ/ბ მონოლითური ფილის არმირების სქემა ▽+12.700 (ქვედა ფენა, დამატებითი არმატურა)

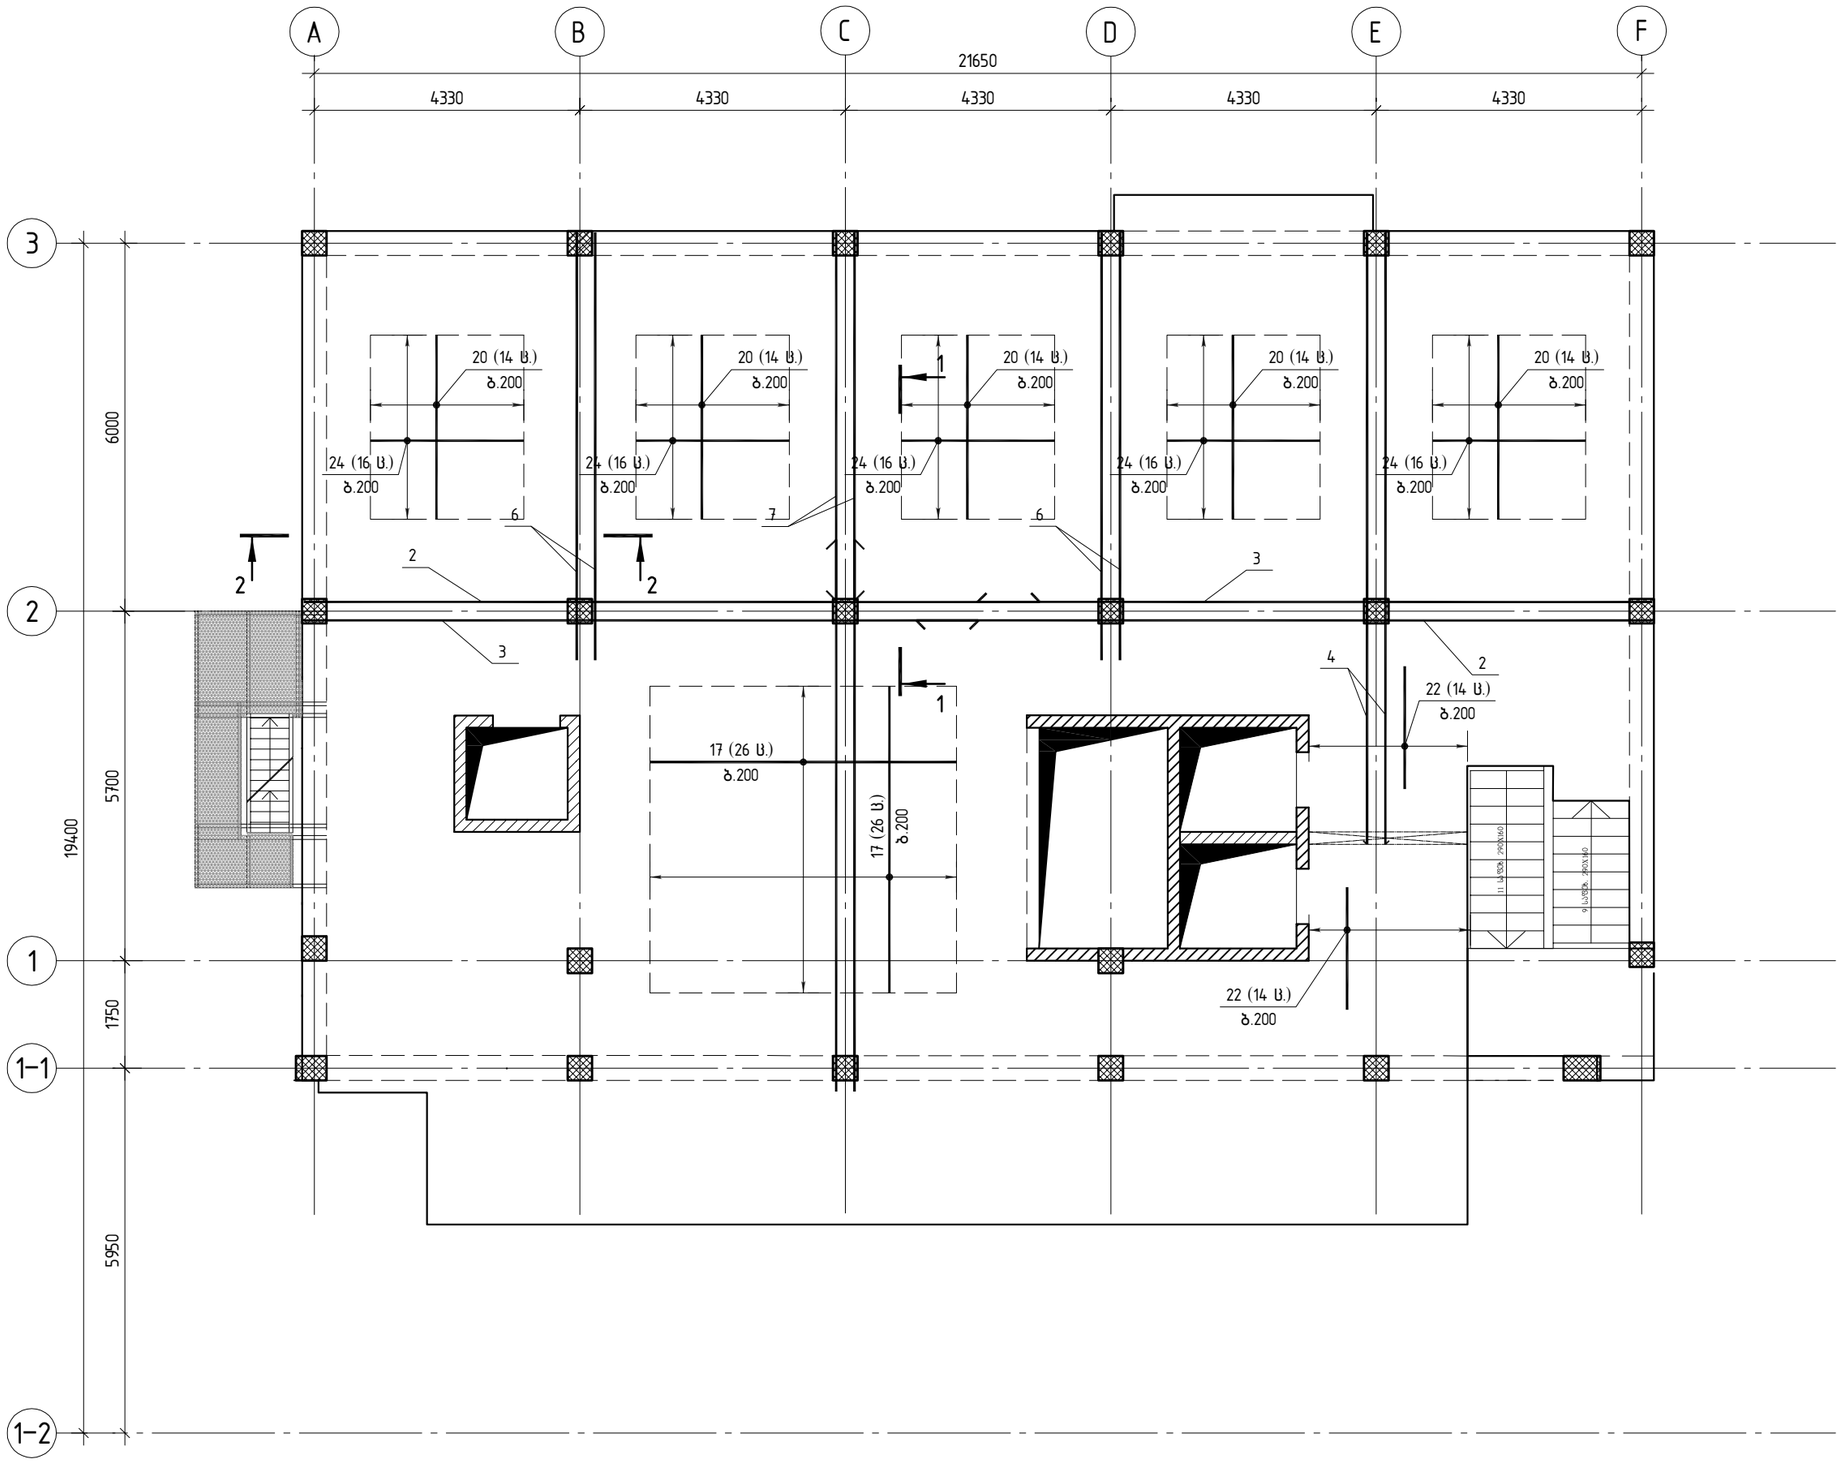

რ/ბ მონოლითური ფილის არმირების სქემა ▽+12.700 (ზედა ფენა, ძირითადი არმატურა)

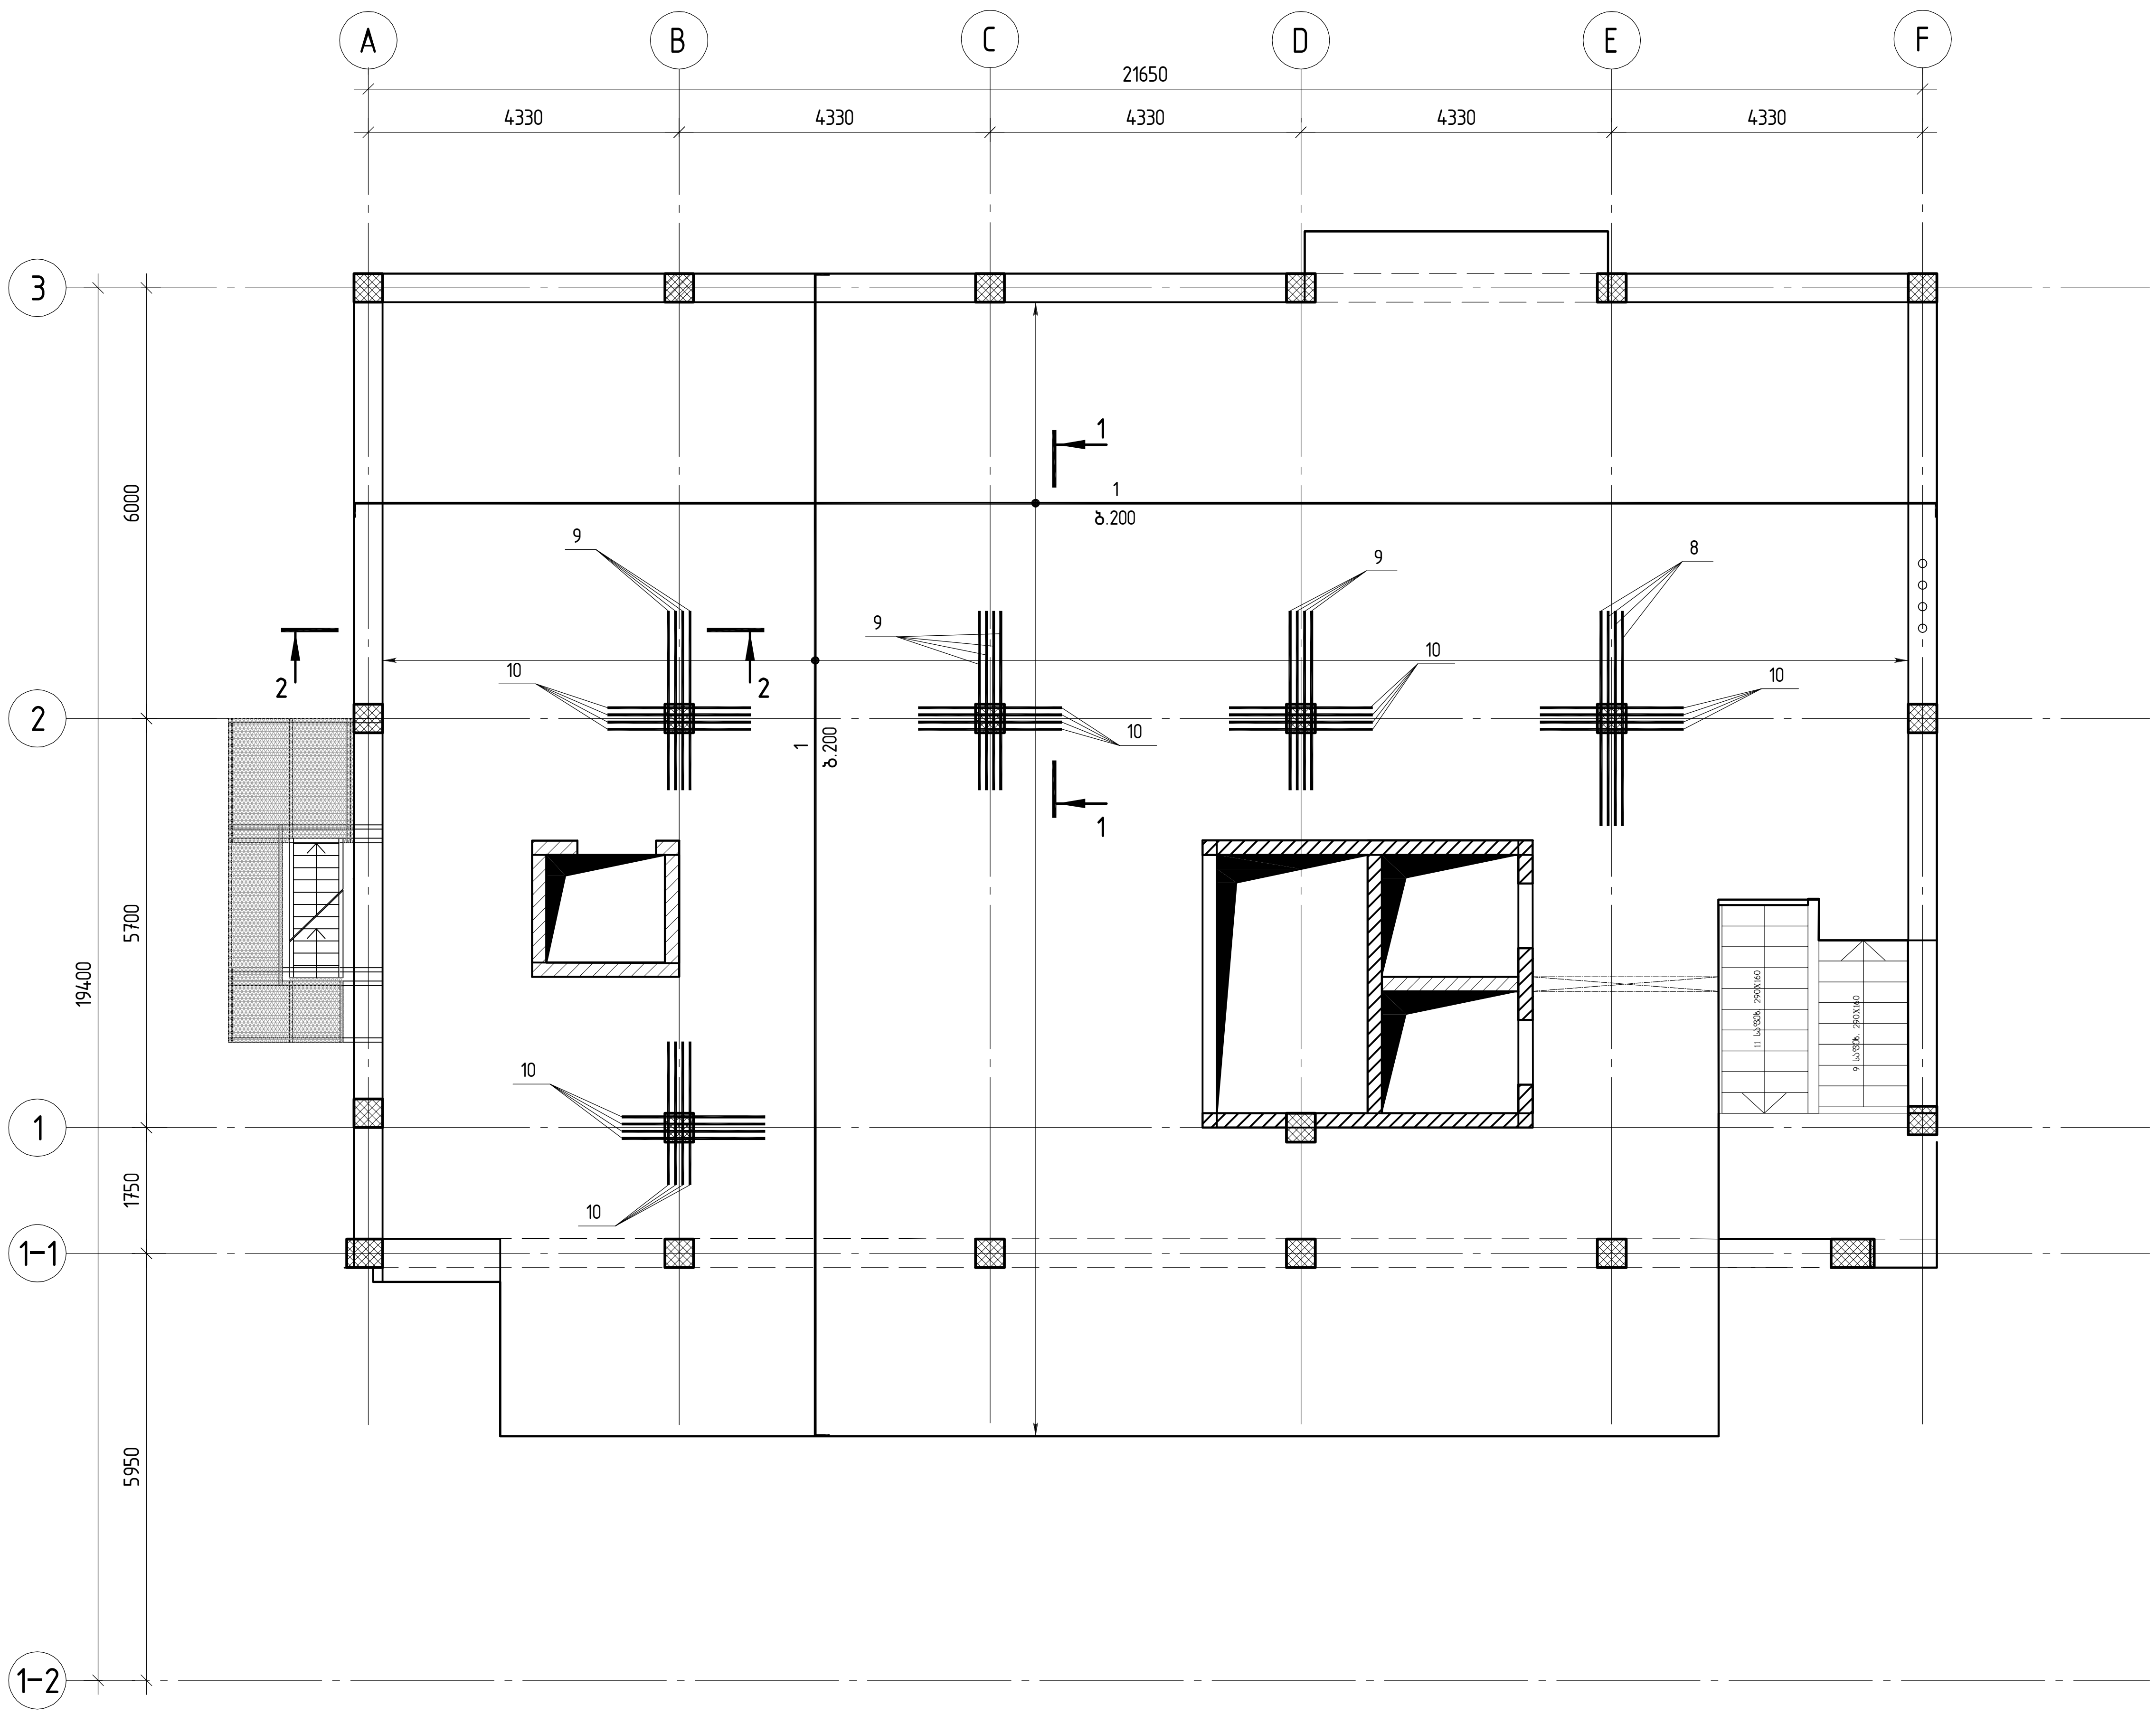

ქოსტავას №27. "მუზა" რეკონსტრუქცია ადაპტაციის პროექტი		მუზა პრ.
რ/ბ მონოლითური ფილის არმირების სქემა ▽+12.700 (ზედა ფენა, ძირითადი არმატურა)		ეტაპი
		ფურც. № 342
მასშტაბი 1:100	ინვ. №	ფურცლები

შ.პ.ს. „ჯი აი პი ენ"		
მთ.კონსტ.	ო.ქვარიანიშვილი	
შეამოწმა	მ.სტურუა	
შეასრულა	ო.ქვარიანიშვილი	

რ/ბ მონოლითური ფილის არმირების სქემა ▽+12.700 (ზედა ფენა, დამატებითი არმატურა)

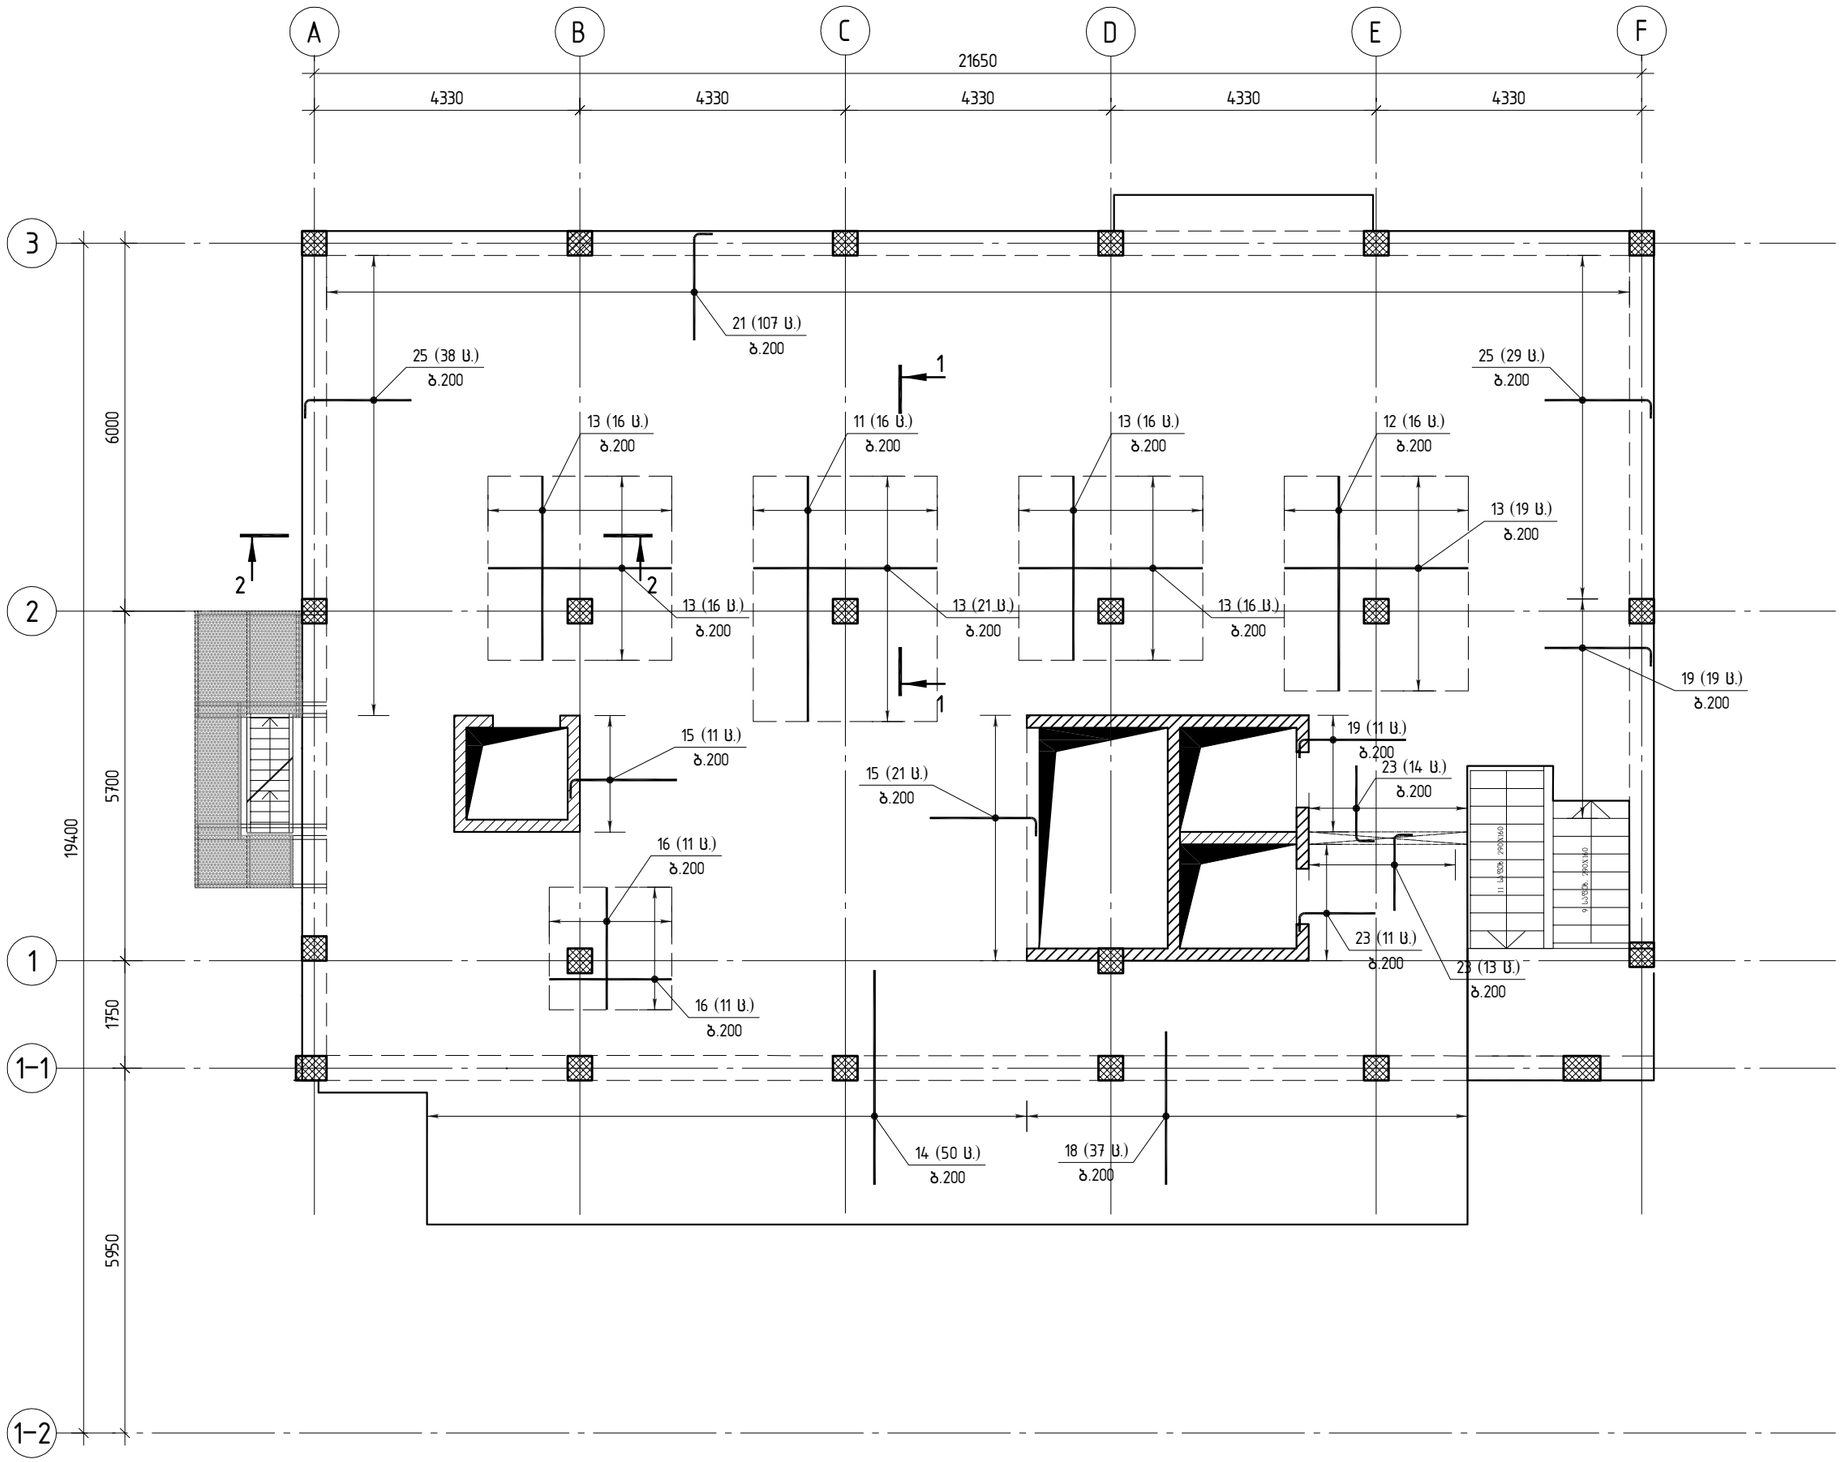


დაკ			
შენობა № 343	რ/ბ მონოლითური ფილის არმირების სქემა ▽+12.700 (ზედა ფენა, დამატებითი არმატურა)		
შენობები	სტადია	ფურც. №	ფურცლები
	მასშტაბი 1:100		



რ/ბ მონოლითური ფილის არმირების სქემა ▽+12.700 (საკიდებისა და ფიქსატორების განლაგება)

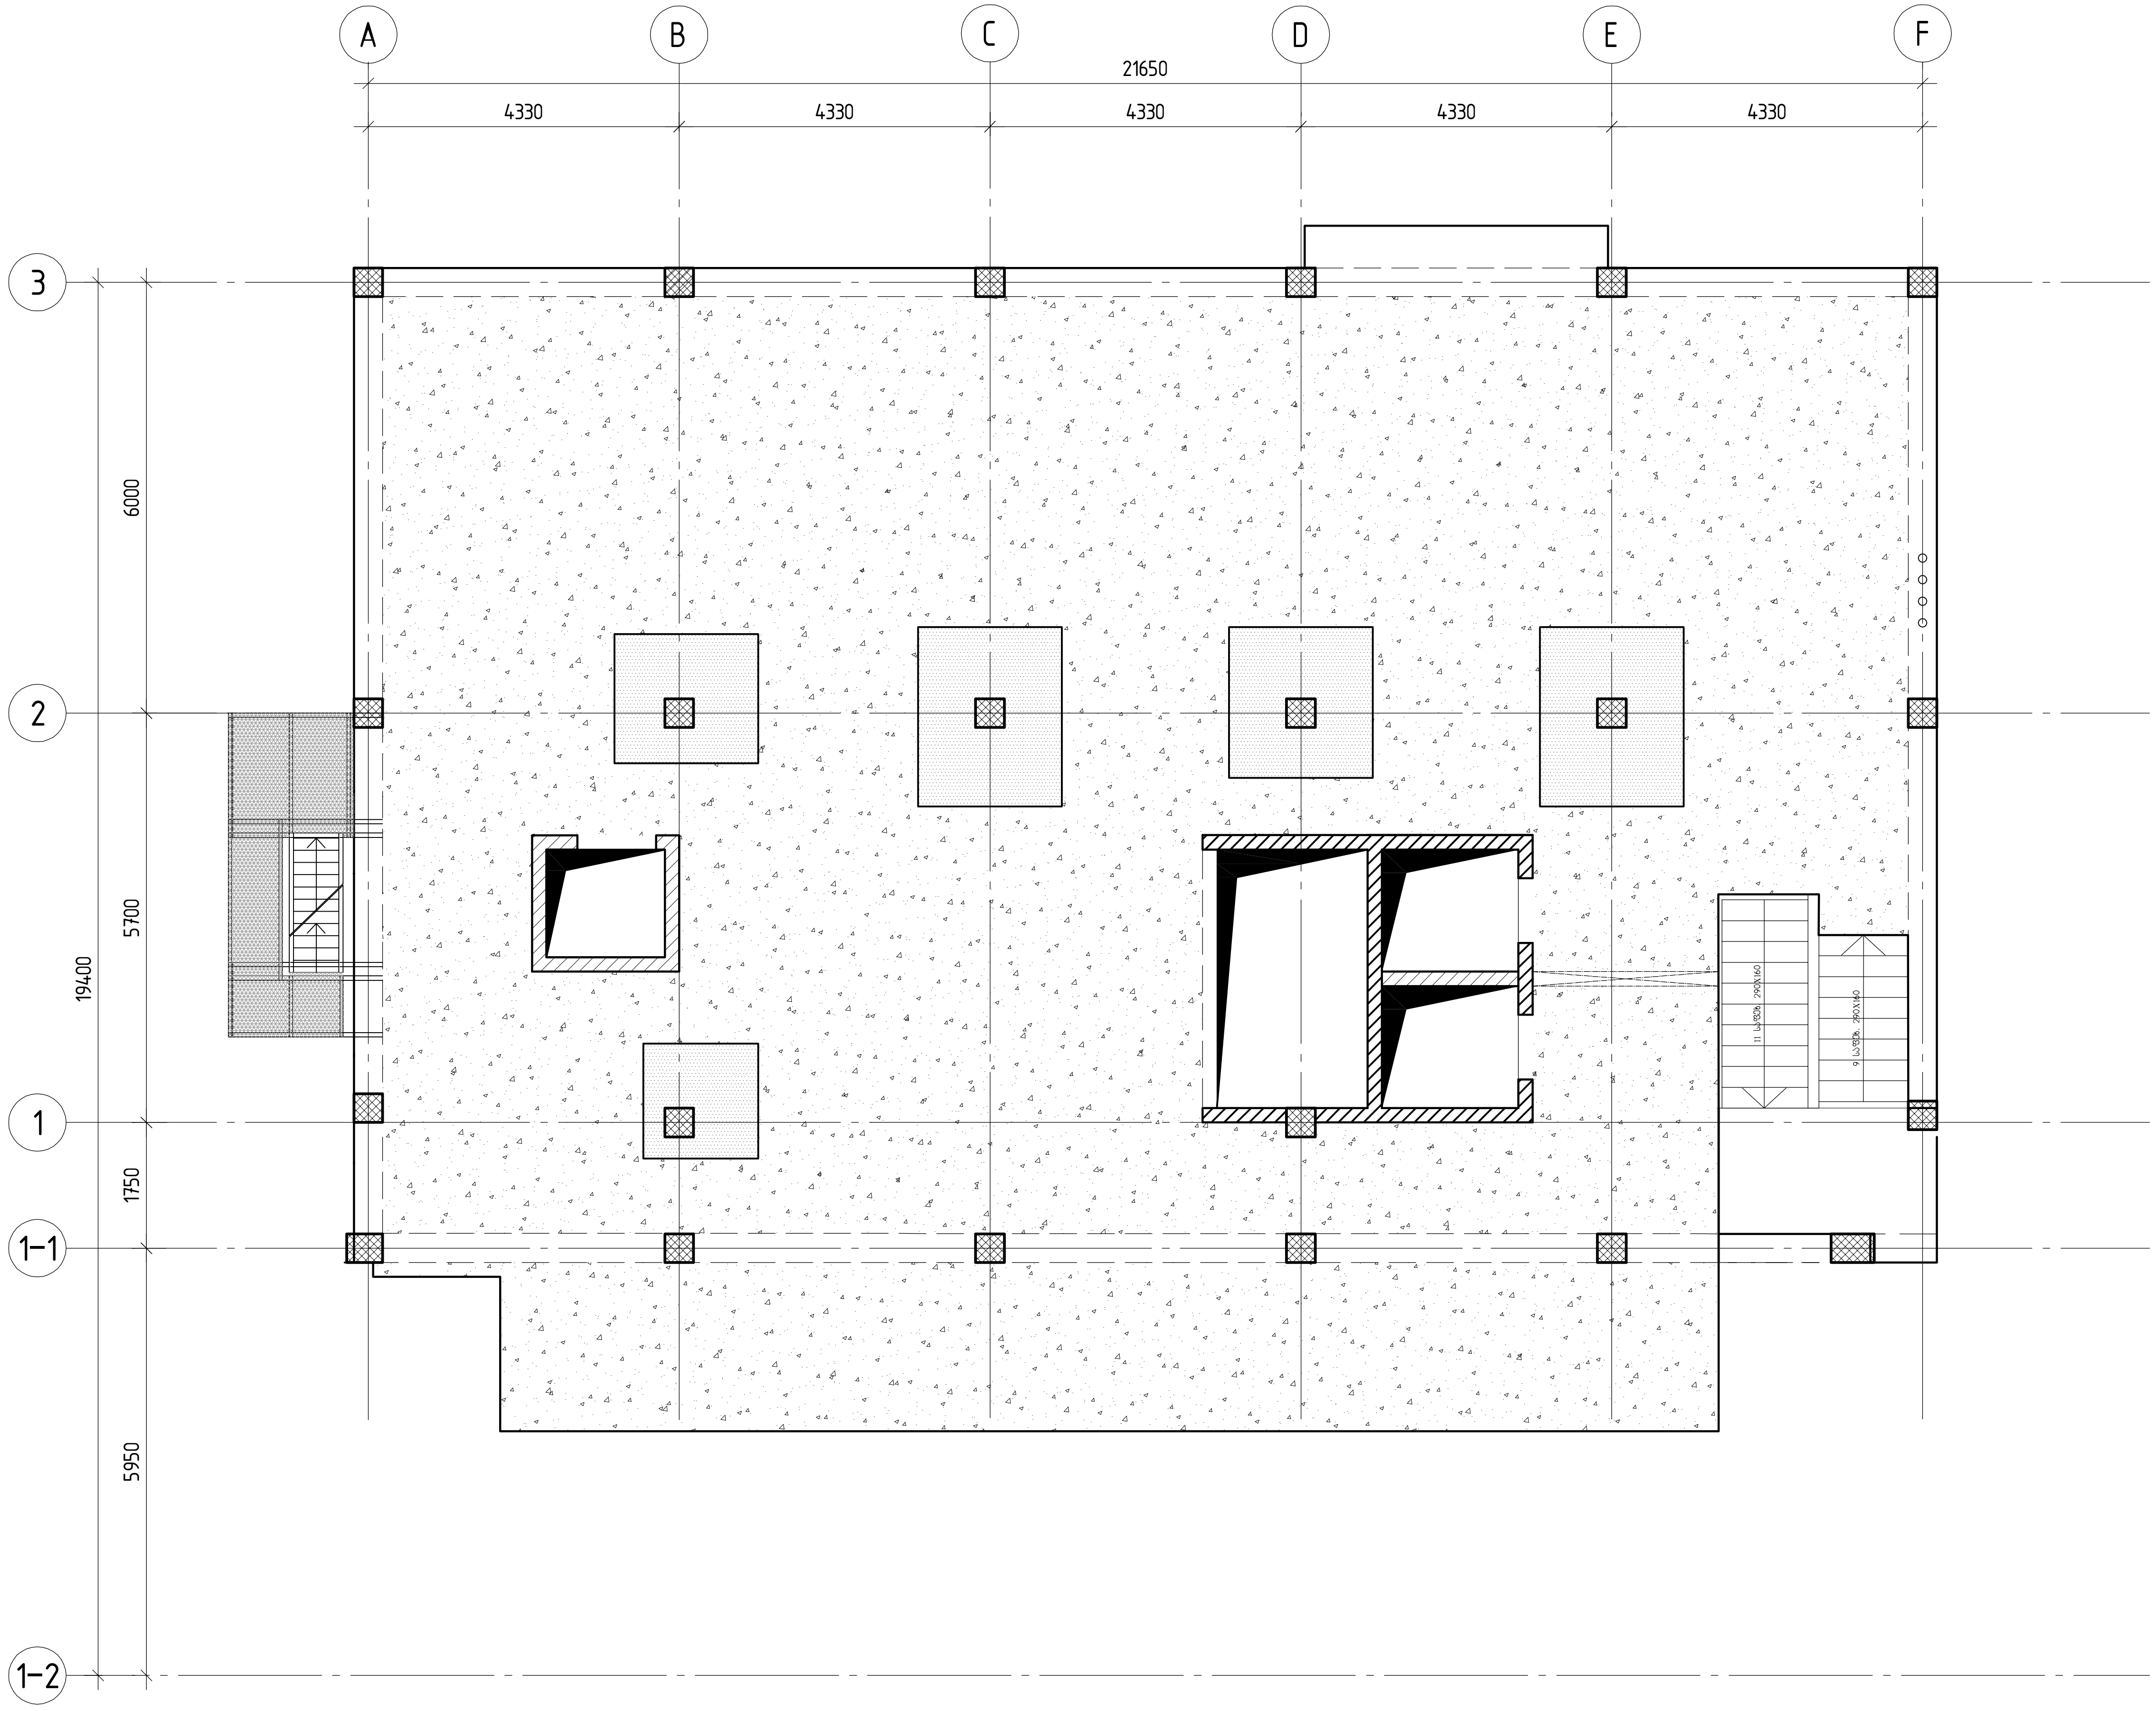

ფიქსატორების (პოზ. 1-2) ბიჯი 800

ფიქსატორების (პოზ. 1-2) ბიჯი 800; საკიდები (პოზ. 1-1) ბიჯი 75

კოსტავას №27. "მუზა" რეკონსტრუქცია ადაპტაციის პროექტი

შ.პ.ს. „ჯი პი ენ“

მუშა პრ.

რ/ბ მონოლითური ფილის არმირების სქემა ▽+12.700 (საკიდებისა და ფიქსატორების განლაგება)

მთ.კონსტ.	ო.ქავთარაშვილი	
შეასრულა	მ.სტურუა	
შეამოწმა	ო.ქავთარაშვილი	

დაკვ

ფურც. № 344

ფურცლები

მასშტაბი 1:100

ინვ. №

პოზ.	ა ღ ნ ი შ ვ ნ ა	დ ა ს ა ხ ე ლ ე ბ ა	რაოდ.	მასა,ე რთ. კგ	შენიშვნა
		<u>დეტალები</u>			
1		⌀12 A500C L=6411.3 მ		0.89	5693.2
		⌀20 A500C			
2		L=12000	2	29.64	59.3
3		L=11000	2	27.17	54.3
4		L=9970	2	24.63	49.3
5		L=9000	2	22.23	44.5
6		L=6970	4	17.22	68.9
7		L=6000	2	14.82	29.6
8		L=3000	4	7.41	29.6
9		L=2500	12	6.18	74.2
10		L=2000	24	4.94	118.6
		⌀16 A500C			
11		L=4000	16	6.32	101.1
12		L=3500	16	5.53	88.5
13		L=3000	104	4.74	493.0
		⌀14 A500C			
14		L=3500	50	4.24	211.8
15		L=2000	32	2.42	77.4
16		L=2000	22	2.42	53.2
		⌀12 A500C			
17		L=5000	52	4.44	230.9
18		L=2500	37	2.22	82.1
19		L=2000	30	1.78	53.3
20		L=3000	70	1.85	129.6
21		L=2000	107	1.23	132.0
22		L=2000	28	1.23	34.6
23		L=1500	38	0.93	35.2
		⌀8 A500C			
24		L=2500	80	0.99	79.0
25		L=2000	67	0.79	52.9
		⌀10 A500C			
1-1		L=1440	440	0.89	392.83
		⌀8 A500C			
1-2		L=350	3480	0.14	481.11
		<u>მასალები</u>			8950
		B30 კლასის ბეტონი		62.10	მ³
					144

პოზ. 1-1

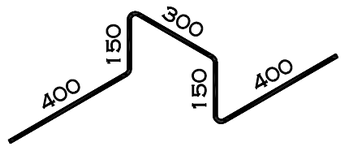

პოზ. 1-2

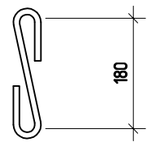

IPN შ.პ.ს. „ჯი აი პი ენ“			კოსტავას №27. "მუზა" რეკონსტრუქცია აღდგენის პროექტი		
					მუშა პრ.
მთ.კონსტ.	ო.ქვრივიშვილი		რ/ბ მონოლითური ფილის სპეციფიკაცია ▽+12.700 ნიშნულზე		დაკვ
შეასრულა	შ.სტურუა				ფურც. № 345
შეამოწმა	ო.ქვრივიშვილი		მასშტაბი 1:	ინვ. №	ფურცლები

1-1

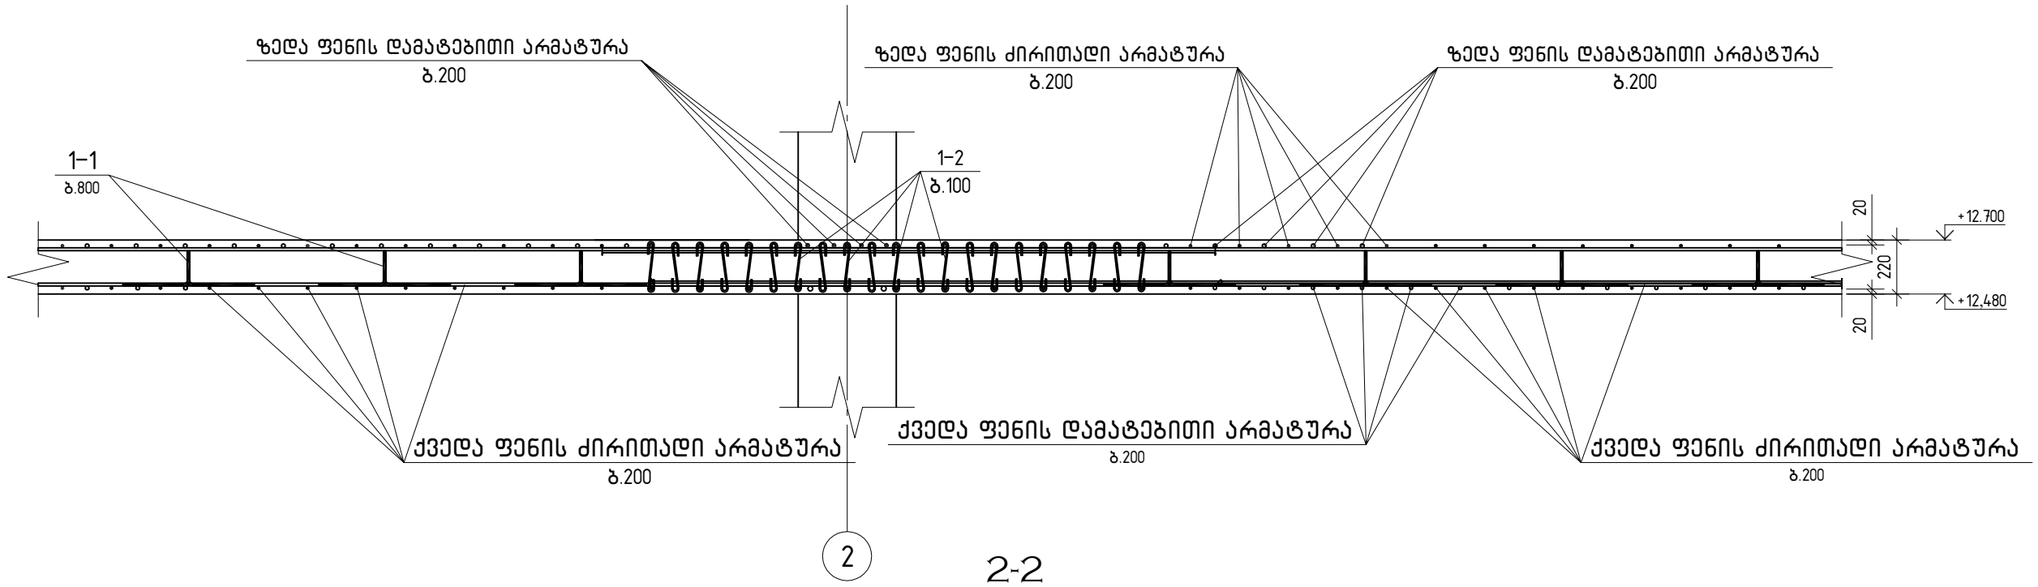

2-2

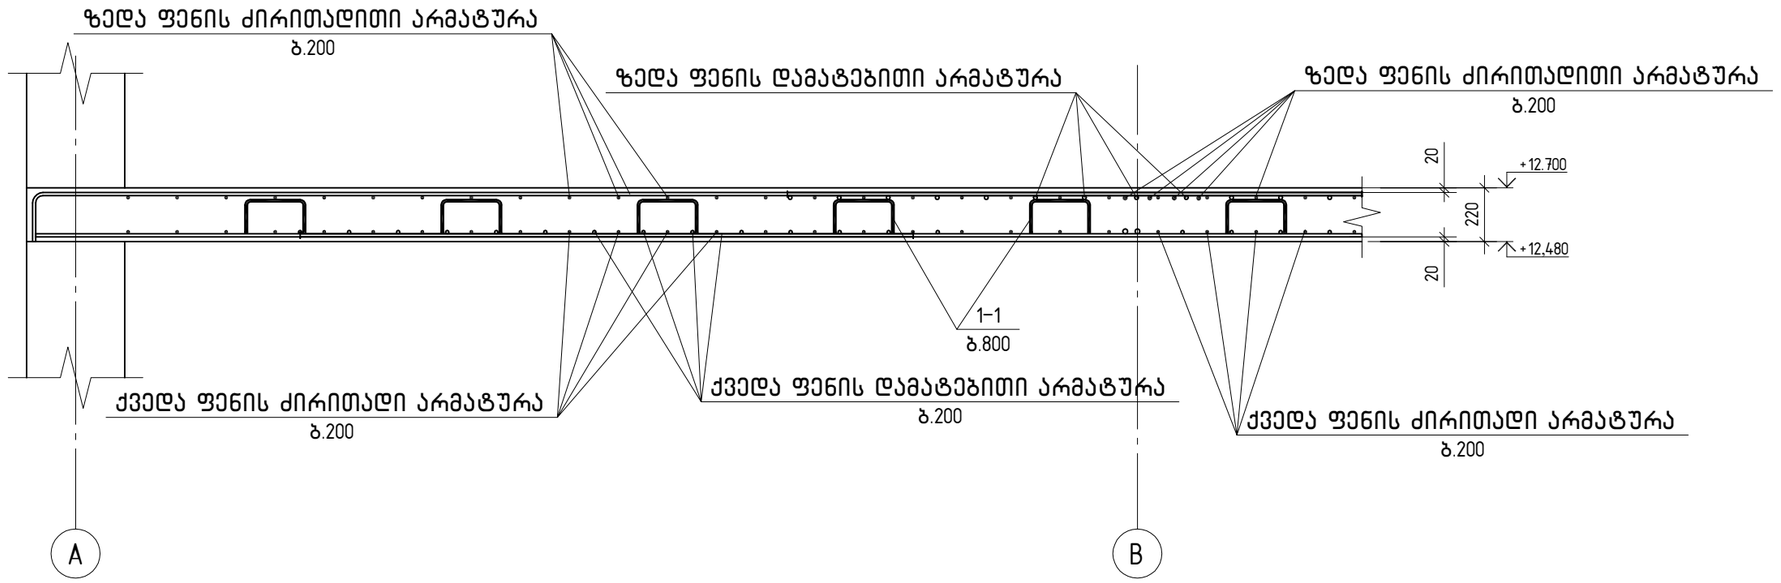

შ.პ.ს. „ჯი აი პი ენ“			კოსტავას №27. "მუზა" რეკონსტრუქცია ადაპტაციის პროექტი	
				მუშა არ.
გთ.კონსტ.	ო.ქვრივიშვილი		რ/ბ მონოლითური ფილის კვეთები ▽+12.700 ნიშნულზე	დაკვ
შეასრულა	შ.სტურუა			ფურც. № 346
შეამოწმა	ო.ქვრივიშვილი		მასშტაბი 1:	ინვ. № ფურცლები

რ/ბ მონოლითური ფილის არმირების სქემა ▽+15.900(ქვედა ფენა, ძირითადი არმატურა)

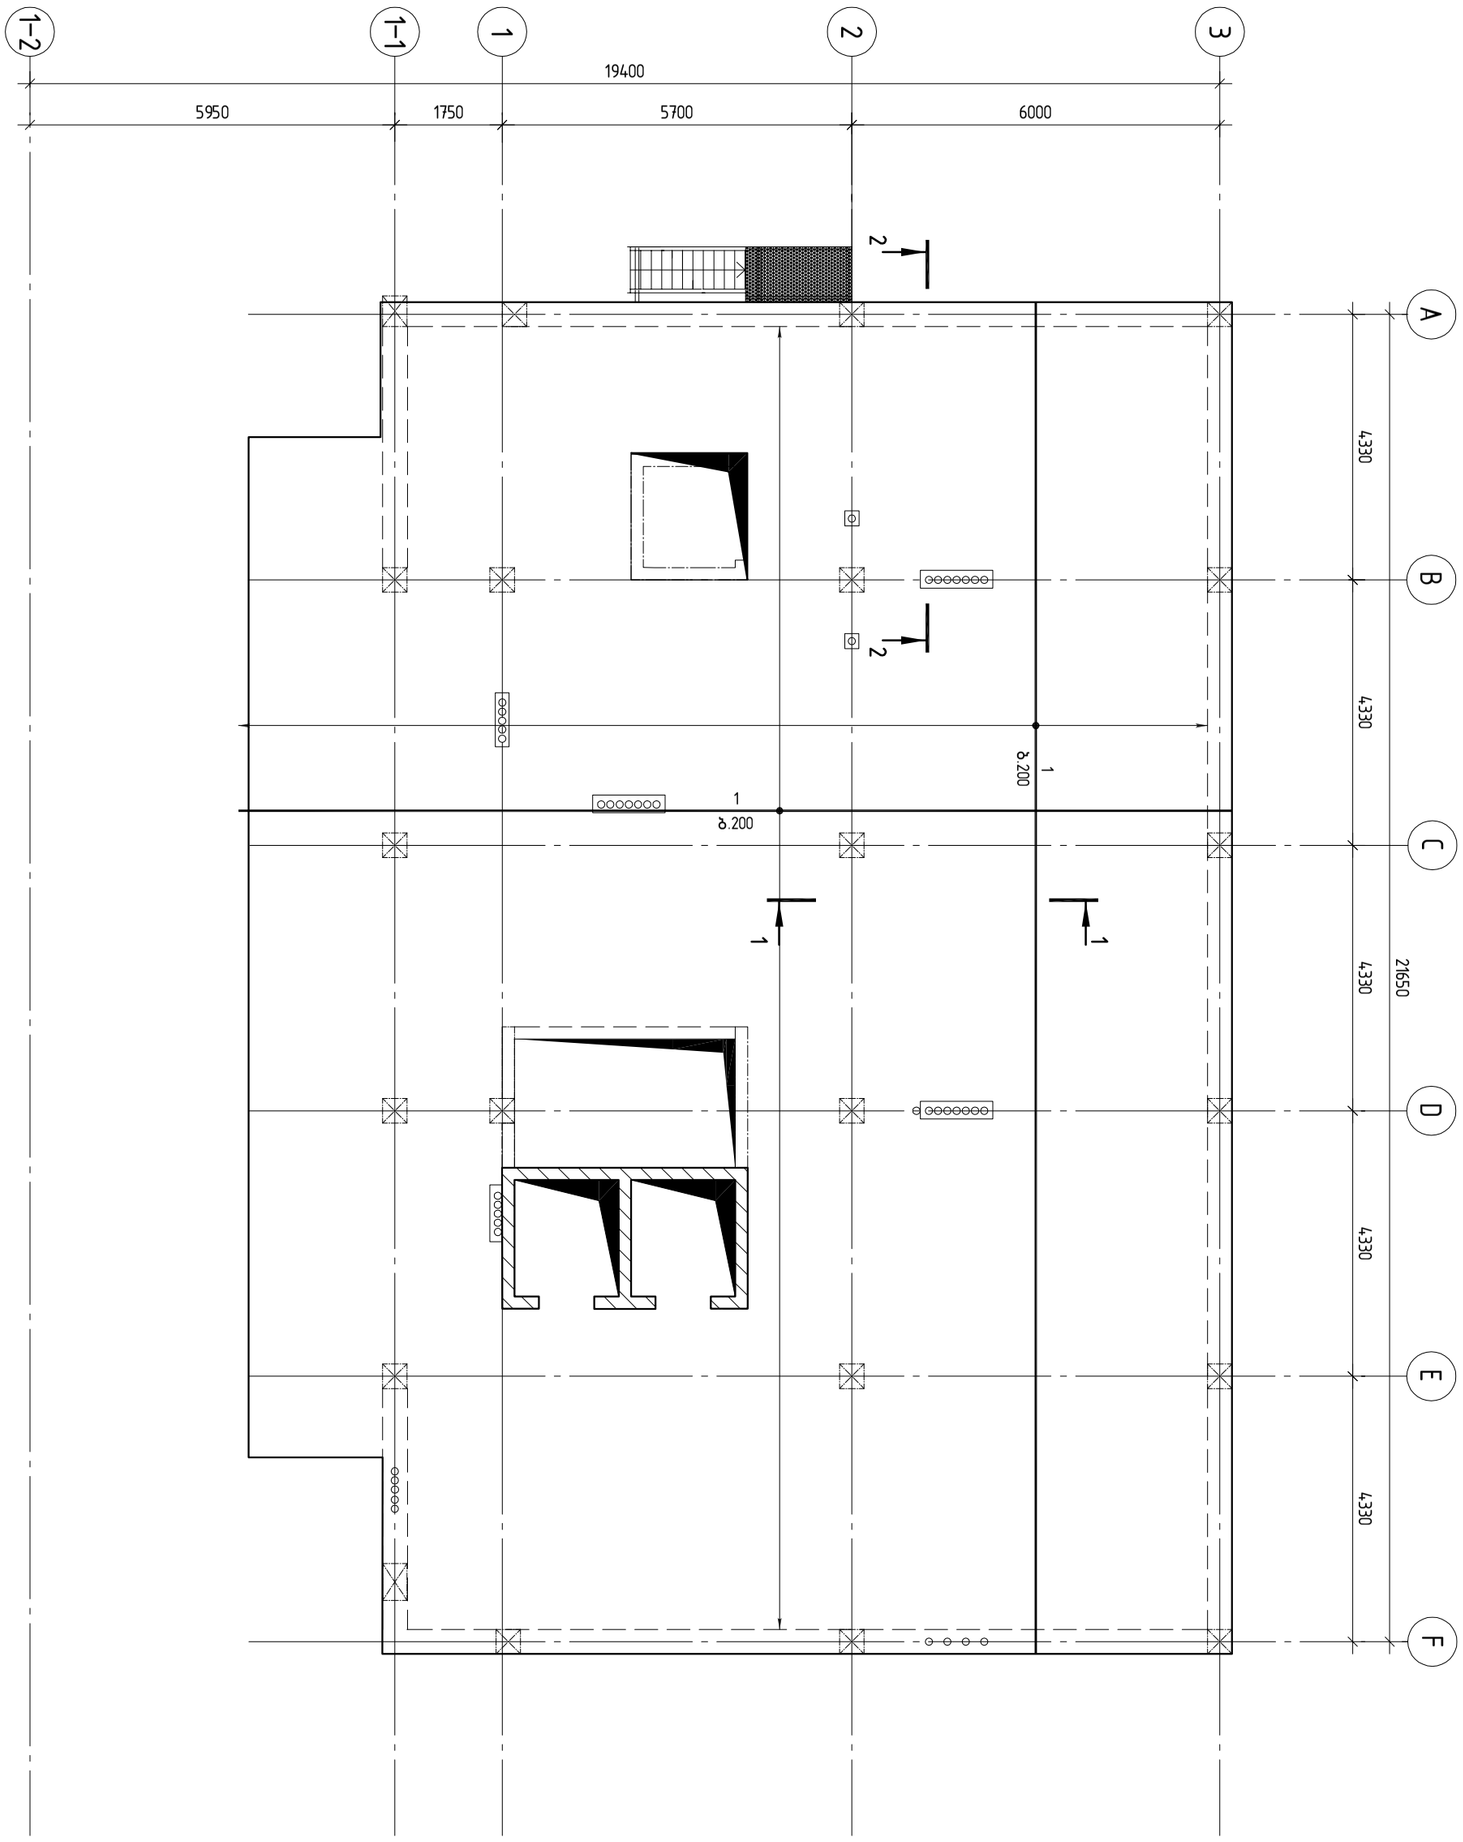

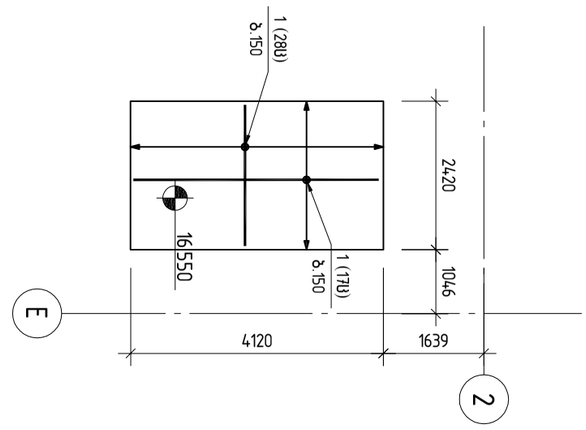

შ.პ.ს. „ჯი აი პი ეი“			კოსტავას №27. "მუზა" რეკონსტრუქცია ადაპტაციის პროექტი	
			რ/ბ მონოლითური ფილის არმირების სქემა ▽+15.900(ქვედა ფენა, ძირითადი არმატურა)	მუზა არ.
მთ.კონსტ.	ო.ქვრივიშვილი			დაკვ
შესრულა	შ.სტურუა			ფურც. № 347
შეამოწმა	ო.ქვრივიშვილი		მასშტაბი 1:100	ინვ. № ფურცლები

რ/ბ მონოლითური ფილის არმირების სქემა ▽+15.900 (ქვედა ფენა, დამატებითი არმატურა)

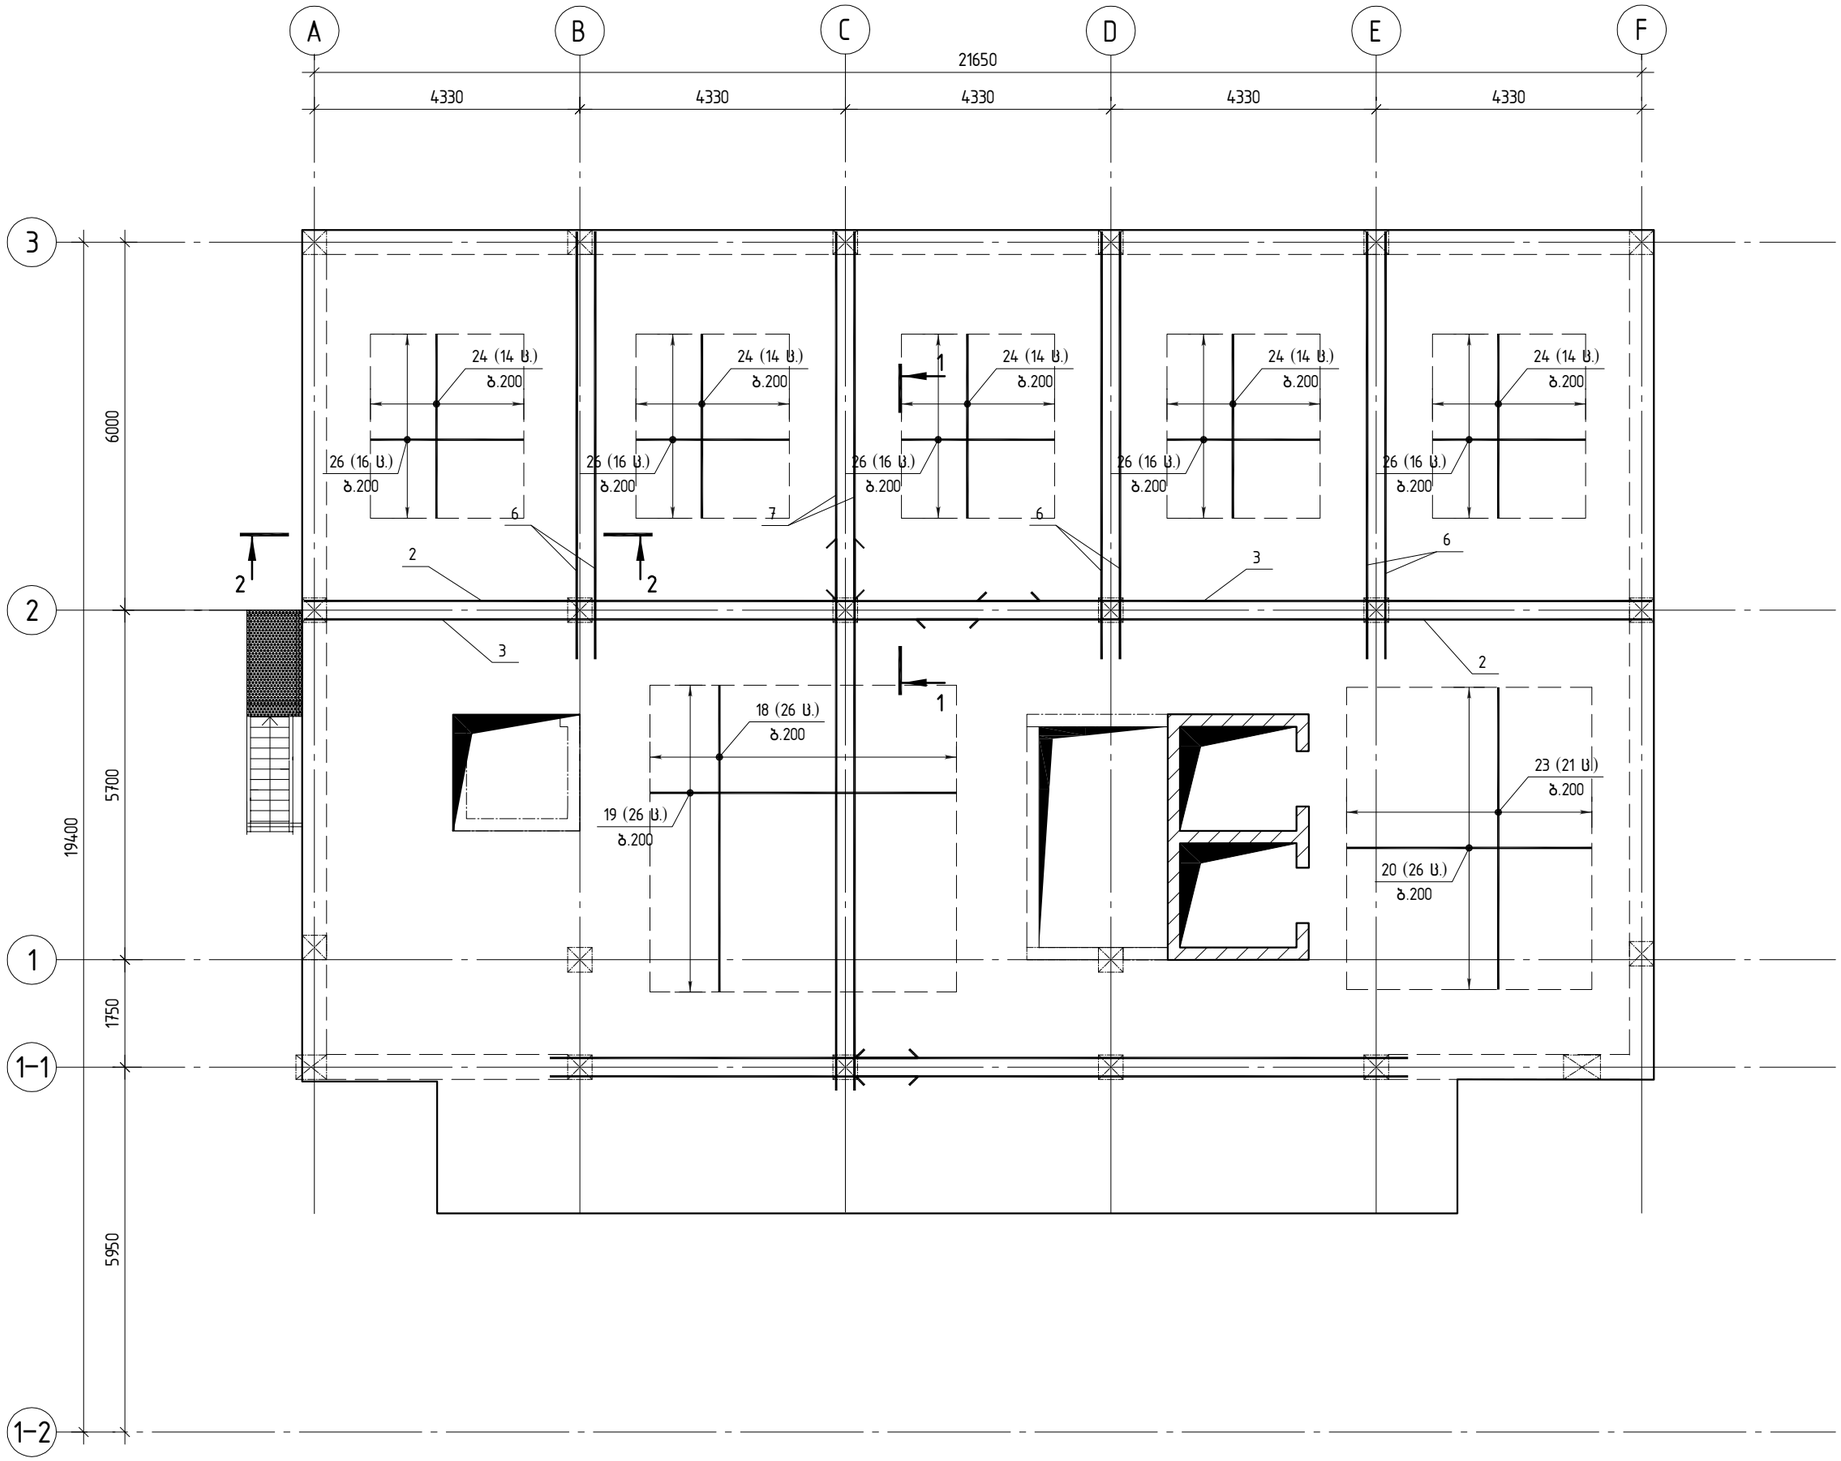

რ/ბ მონოლითური ფილის არმირების სქემა ▽+15.900 (ზედა ფენა, ქვრითადი არმატურა)

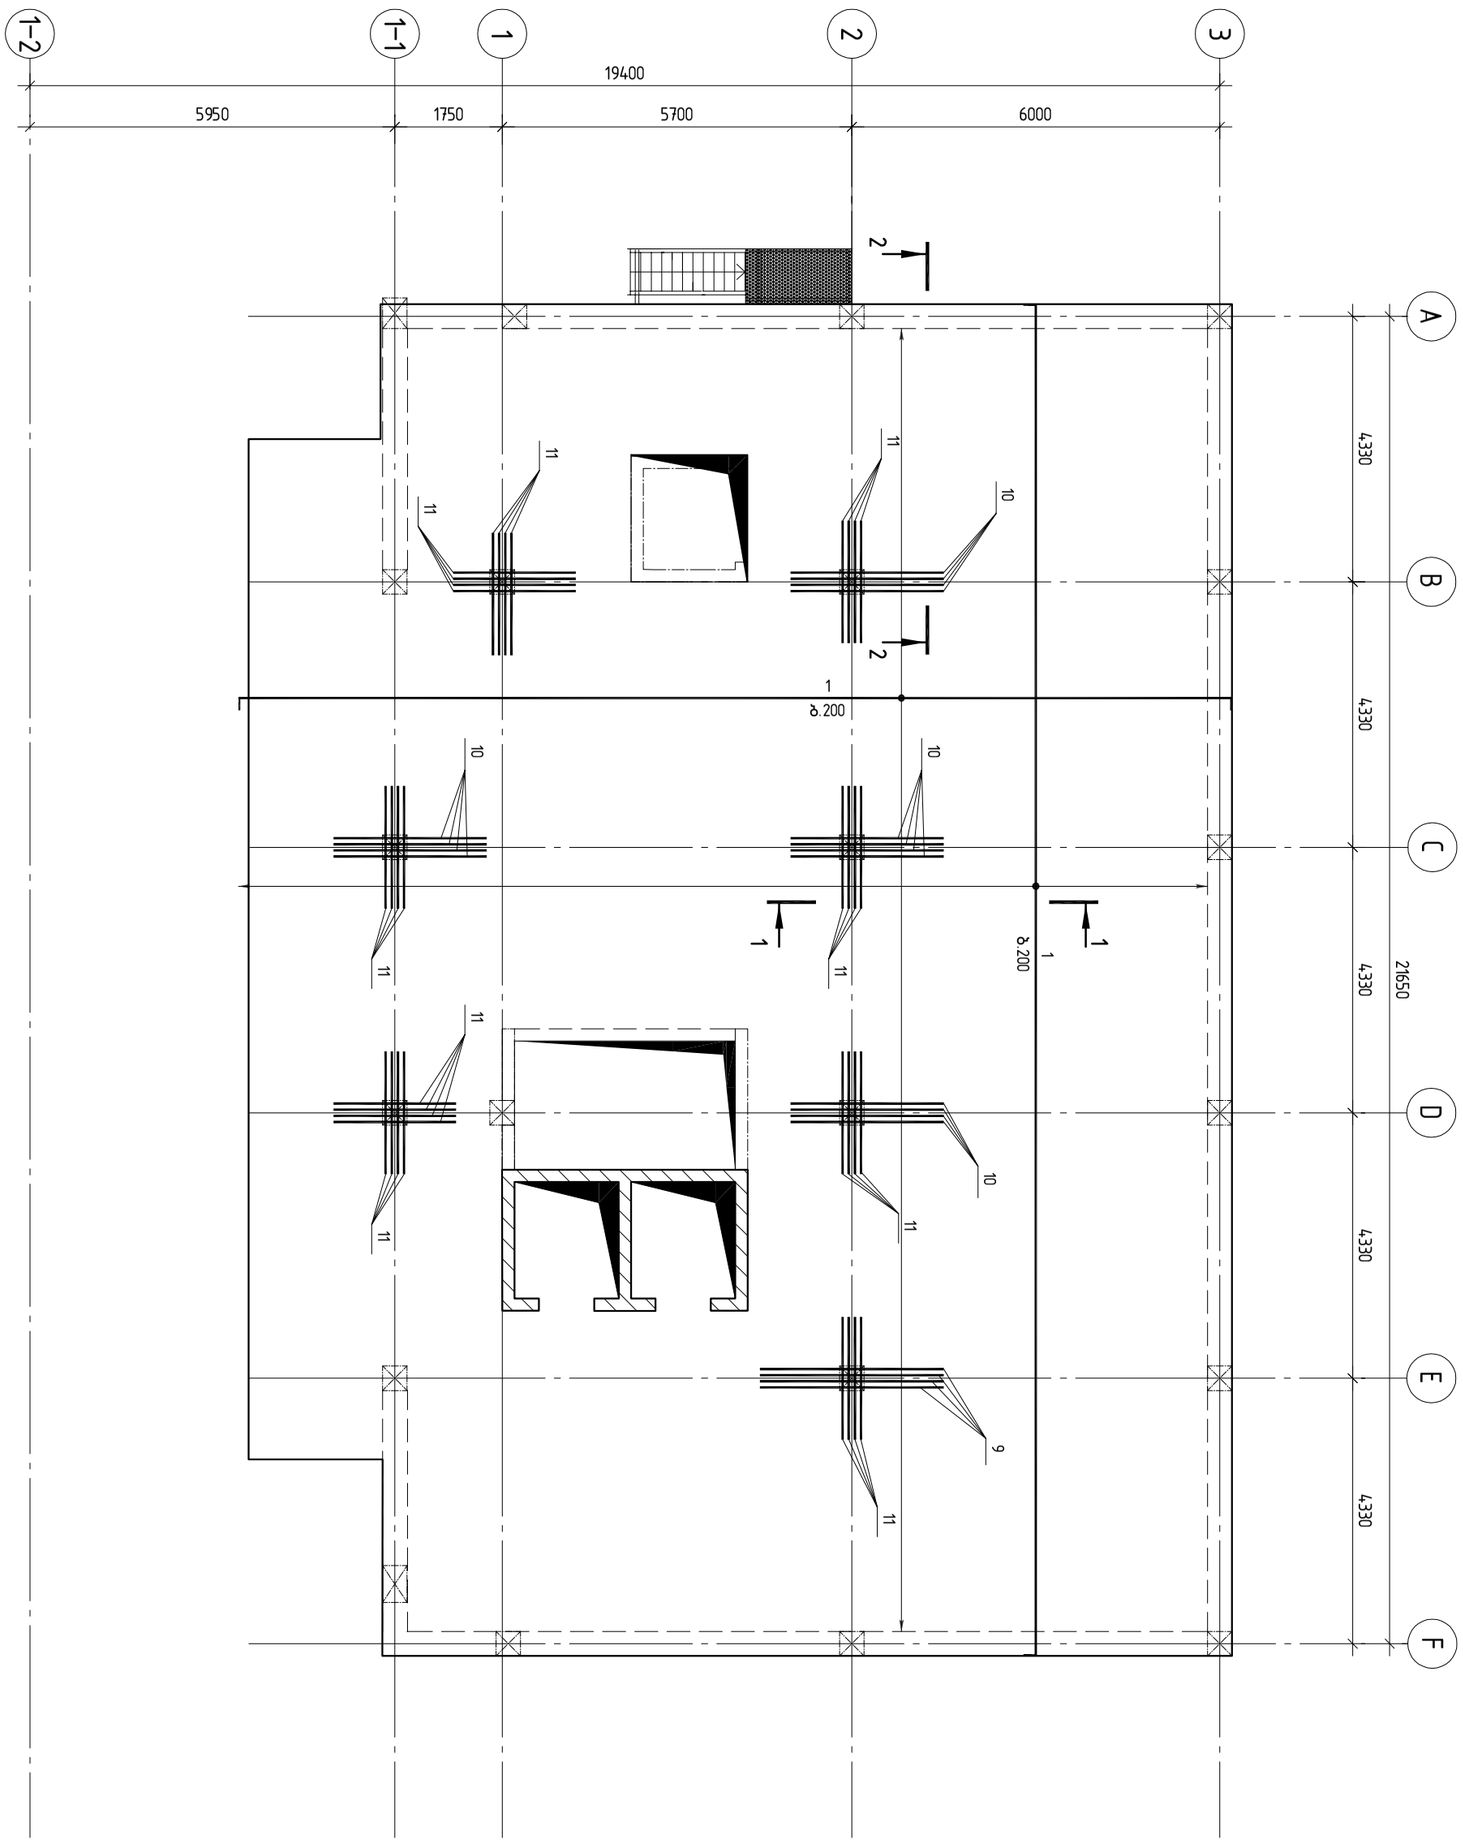

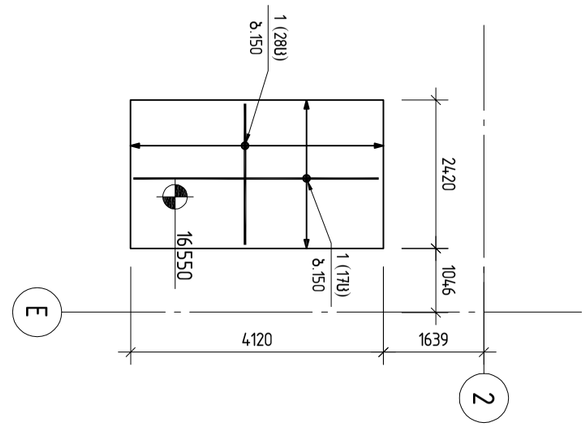

შ.პ.ს. „ჯი აი პი ეი“			კონსტანას №27. "მუზა" რეკონსტრუქცია ადაპტაციის პროექტი		
					მუშა პრ.
მთ.კონსტ.	ო.ქვრივიშვილი		რ/ბ მონოლითური ფილის არმირების სქემა ▽+15.900 (ზედა ფენა, ქვრითადი არმატურა)		დაკვ
შესრულა	შ.სტურუა				ფურც. № 349
შეამოწმა	ო.ქვრივიშვილი		მასშტაბი 1:100	ინვ. №	ფურცლები

რ/ბ მონოლითური ფილის არმირების სქემა ▽+15.900 (ზედა ფენა, დამატებითი არმატურა)

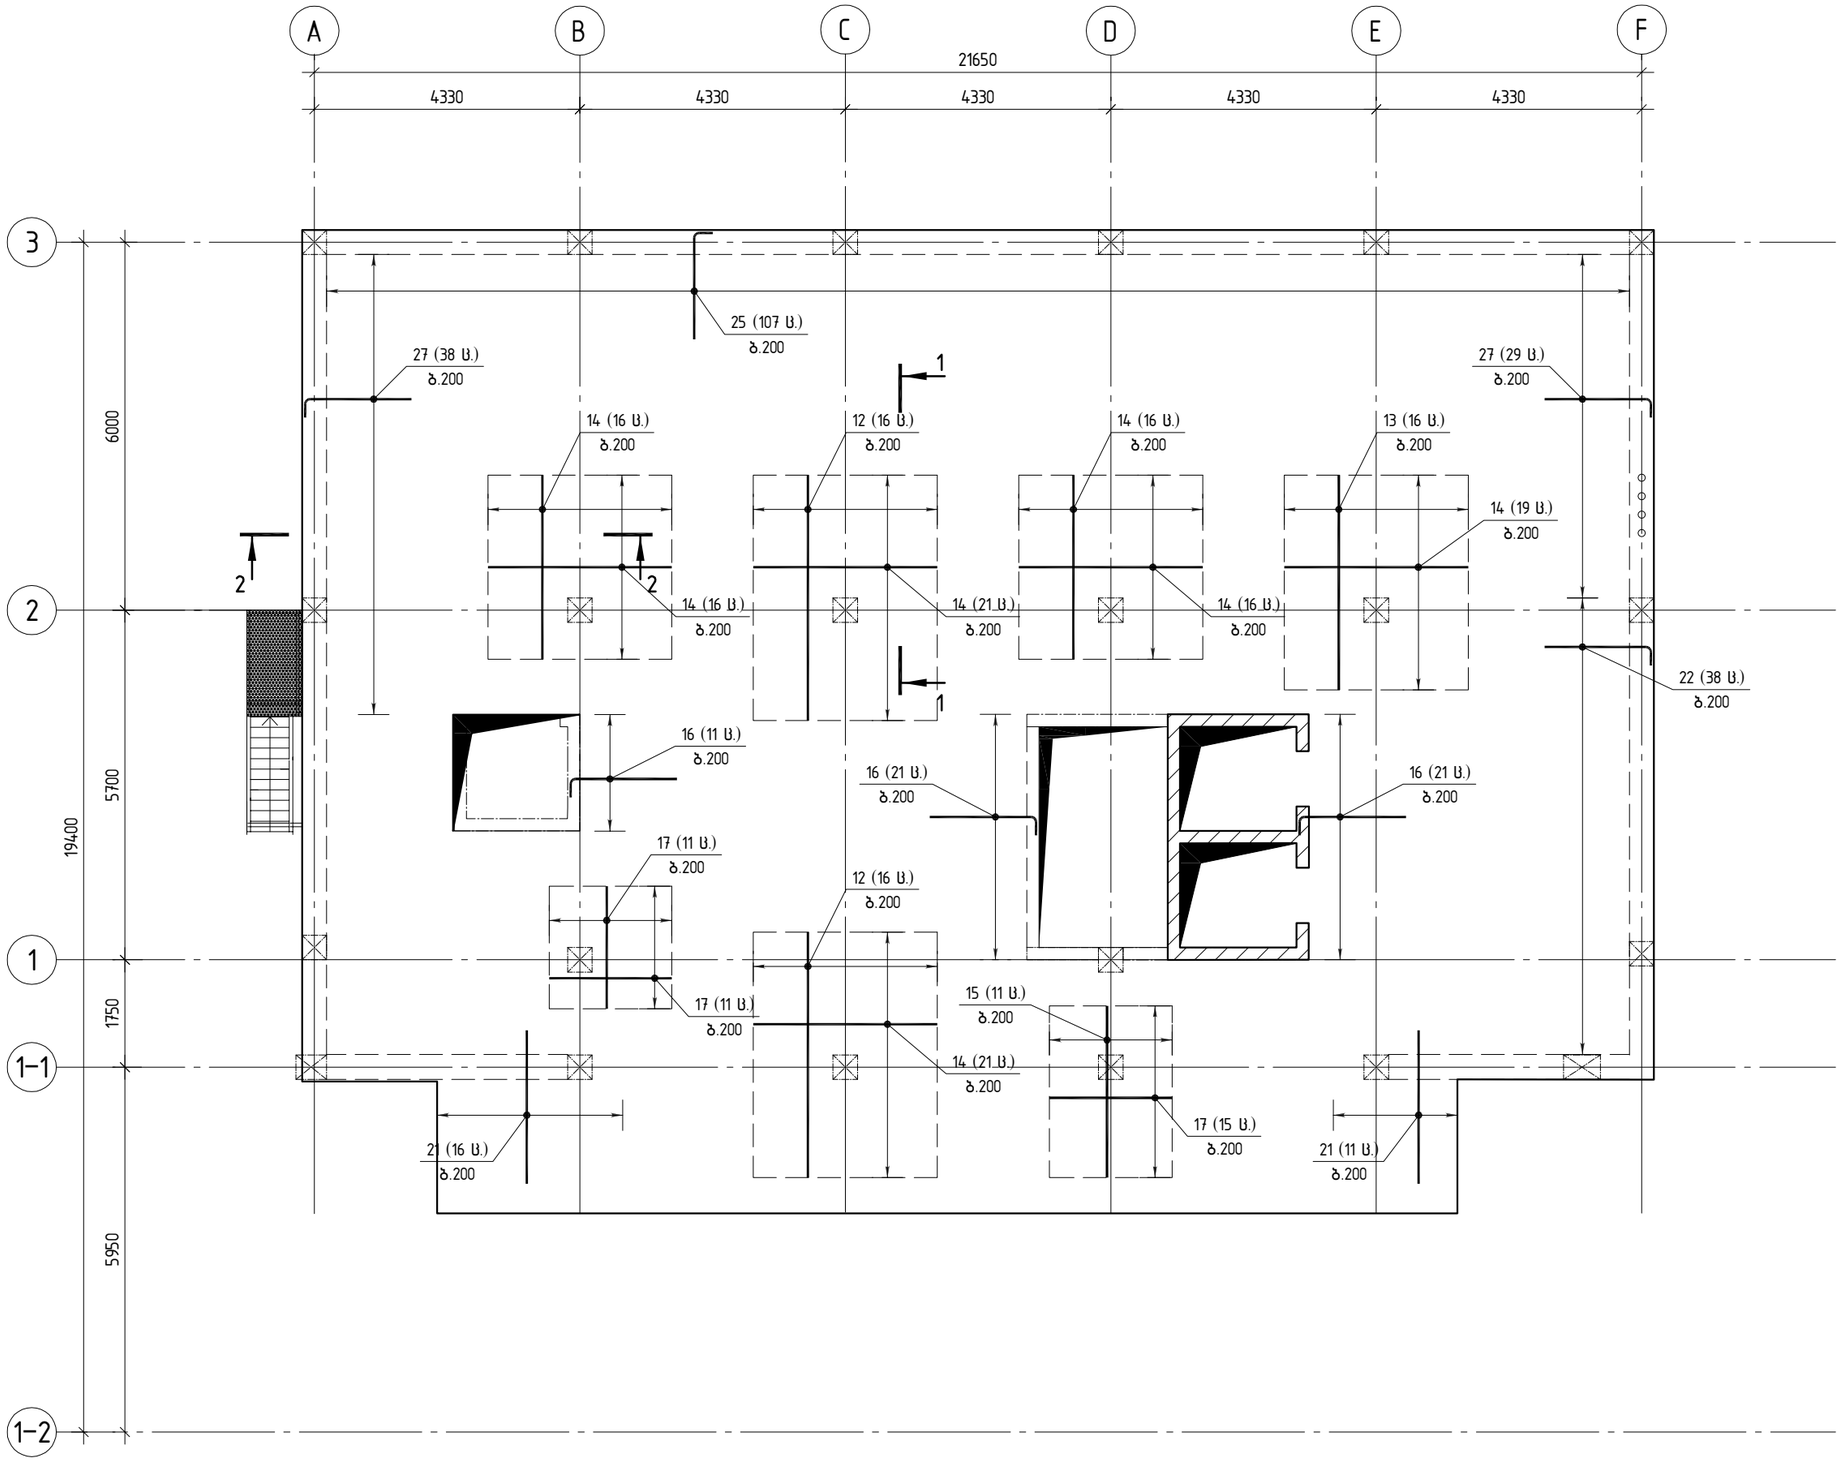




მთავარი ინჟ.	
დატვ.	
ფურც. № 350	
ფურცლები	

რ/ბ მონოლითური ფილის არმირების სქემა ▽+15.900 (ზედა ფენა, დამატებითი არმატურა)

ინვ. №	
მასშტაბი 1:100	

რ/ბ მონოლითური ფილის არმირების სქემა ▽+15.900 (საკიდებისა და ფიქსატორების განლაგება)

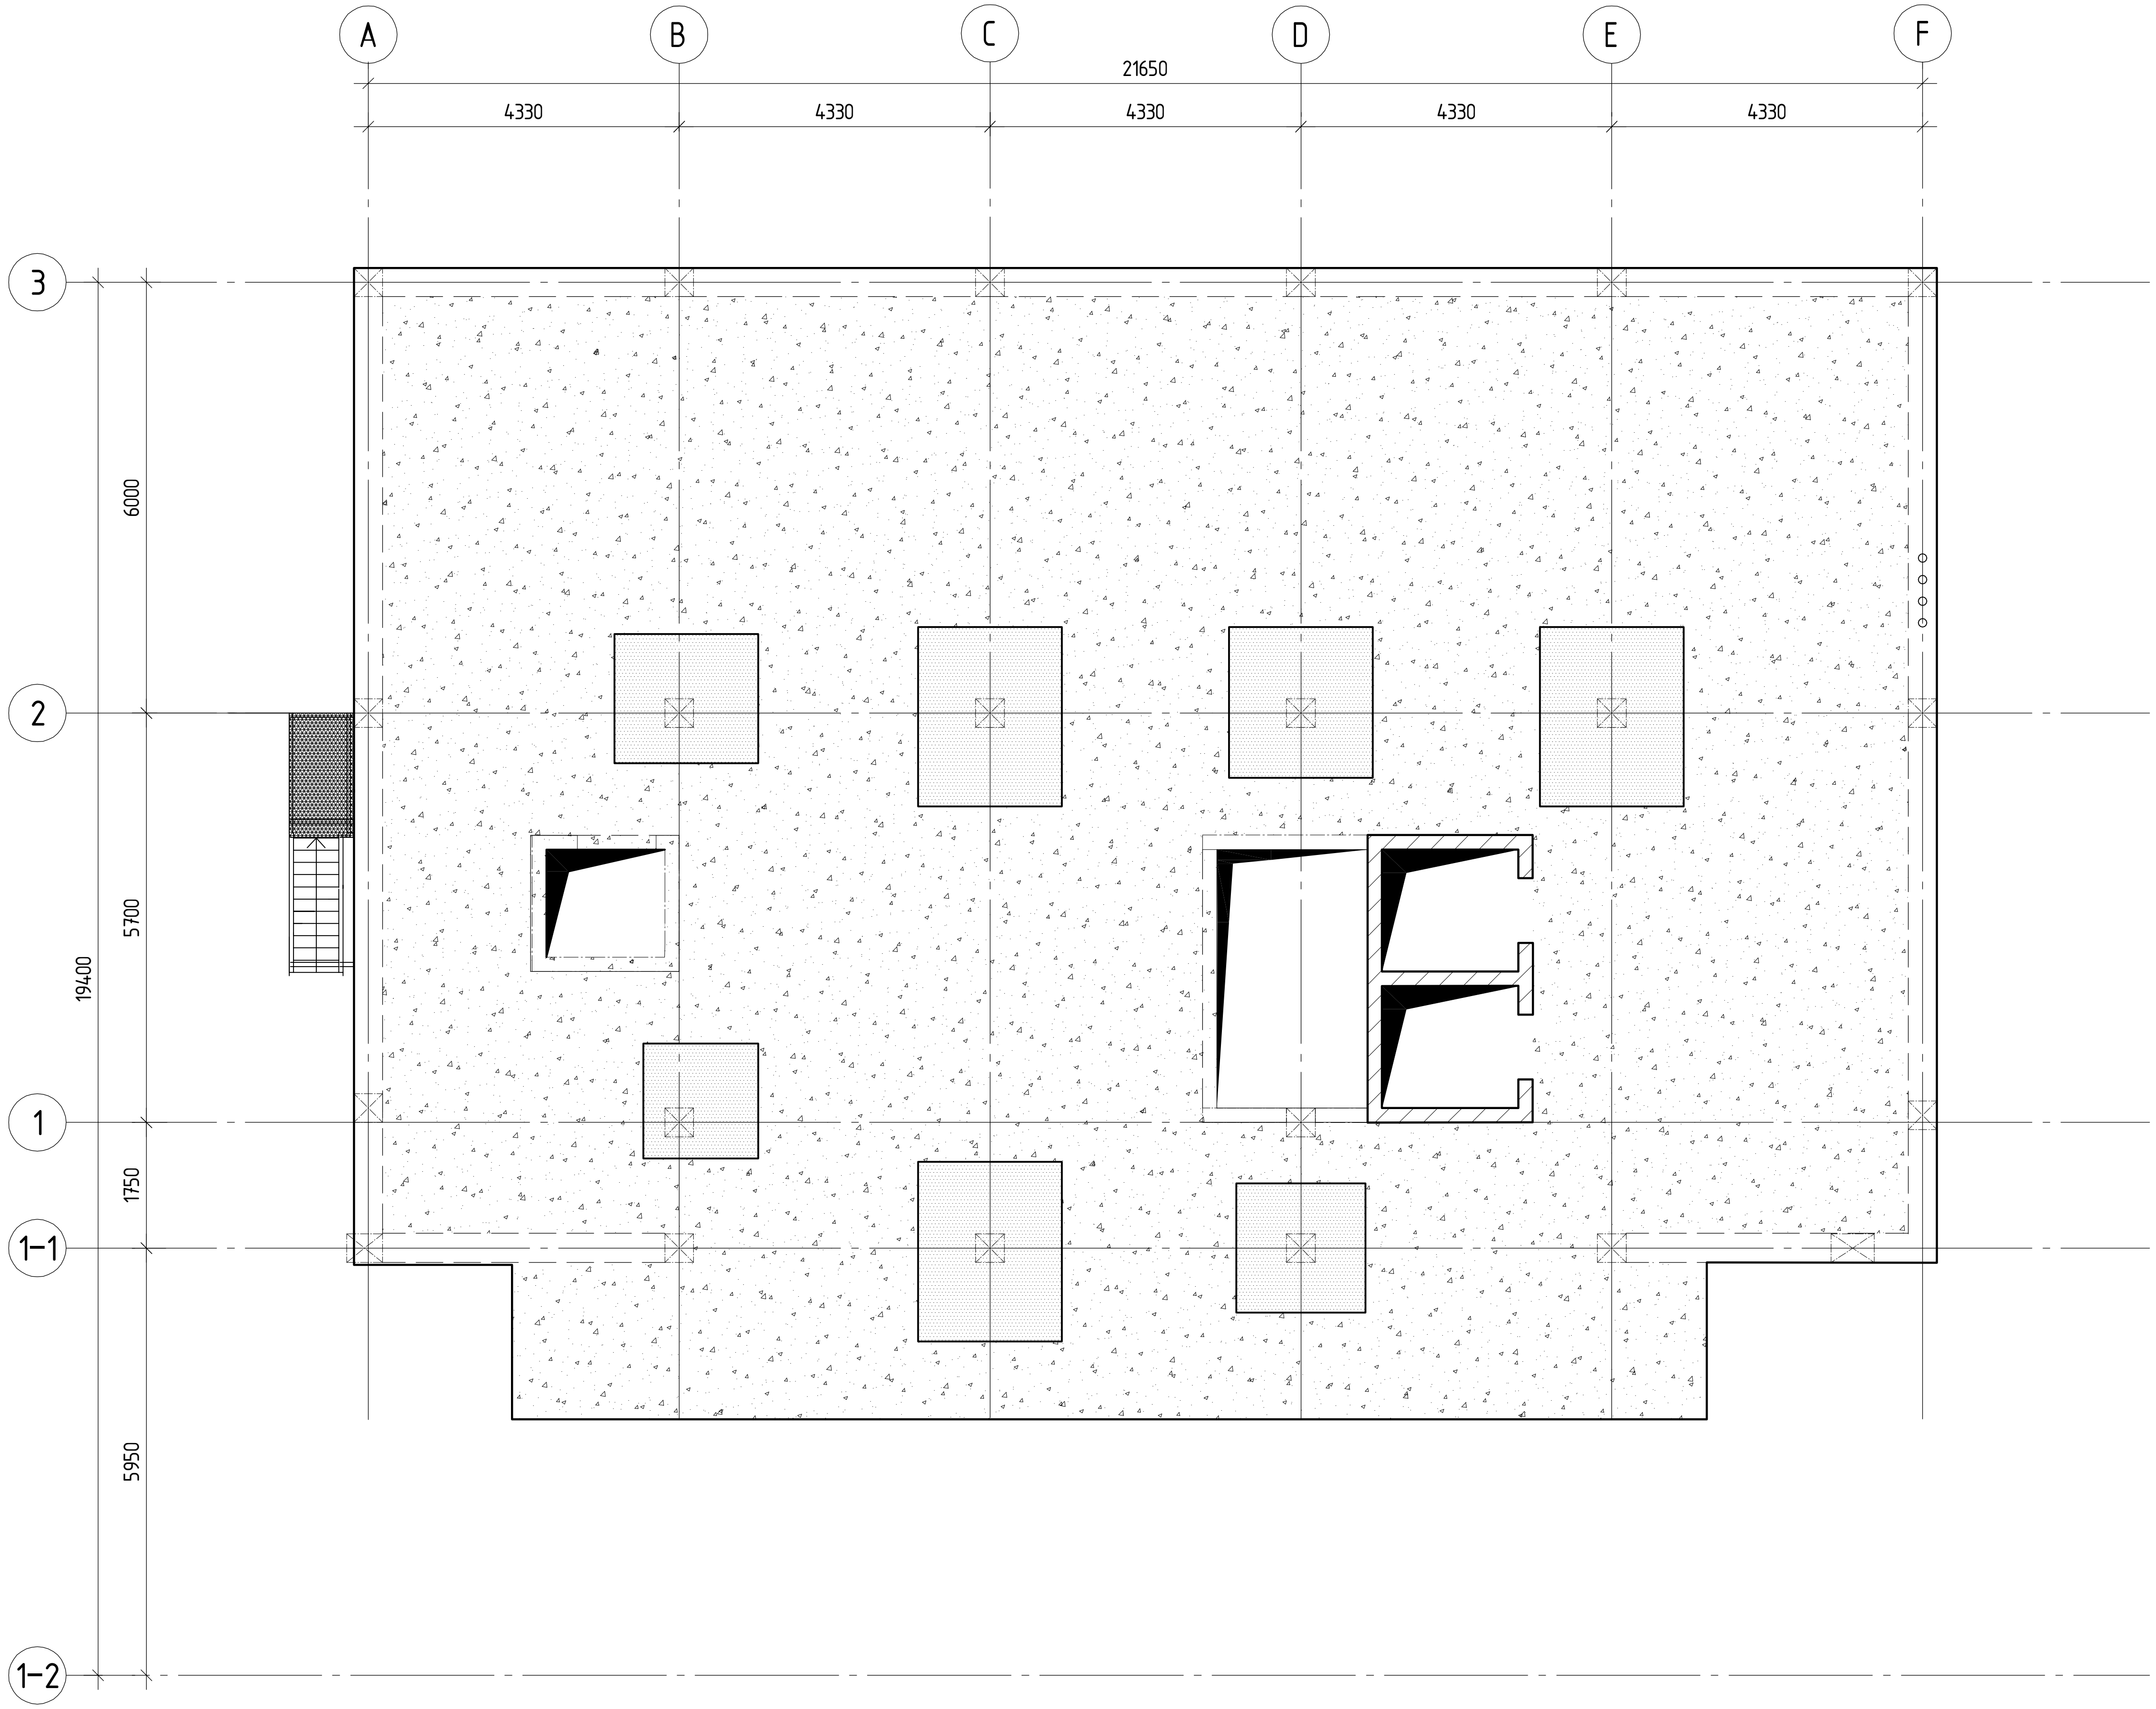

ფიქსატორების (პოზ. 1-2) ბიჯი 800

ფიქსატორების (პოზ. 1-2) ბიჯი 800; საკიდები (პოზ. 1-1) ბიჯი 75

GIPN შ.პ.ს. „ჯი აი პი ენ"		კოსტავას №27. "მუზა" რეკონსტრუქცია ადაპტაციის პროექტი	
მთ.კონსტ.	ო.ქავრიშვილი	რ/ბ მონოლითური ფილის არმირების სქემა ▽+15.900 (საკიდებისა და ფიქსატორების განლაგება)	მუშა პრ.
შეასრულა	შ.ხუტუა		დაკვ.
შეამოწმა	ო.ქავრიშვილი		შეკვ. № 351
		მასშტაბი 1:100	ფურც. №	ფურცლები

პოზ.	ა ღ ნ ი შ ვ ნ ა	დ ა ს ა ხ ე ლ ე ბ ა	რაოდ.	მასა,ე რთ. კგ	შენიშვნა
		<u>დეტალები</u>			
1		ø12 A500C L=6959.7 მ		0.89	6180.6
		ø20 A500C			
2		L=12000	2	29.64	59.3
3		L=11000	2	27.17	54.3
4		L=9000	3	22.23	66.7
5		L=9000	1	22.23	22.2
6		L=6970	6	17.22	103.3
7		L=6000	3	14.82	44.5
8		L=6000	1	14.82	14.8
9		L=3000	4	7.41	29.6
10		L=2500	16	6.18	98.9
11		L=2000	36	4.94	177.8
		ø16 A500C			
12		L=4000	32	6.32	202.2
13		L=3500	16	5.53	88.5
14		L=3000	125	4.74	592.5
		ø14 A500C			
15		L=2800	11	3.39	37.3
16		L=2000	53	2.42	128.3
17		L=2000	37	2.42	89.5
		ø12 A500C			
18		L=5010	26	4.45	115.7
19		L=5000	26	4.44	115.4
20		L=4000	26	3.55	92.4
21		L=2500	27	2.22	59.9
22		L=2000	38	1.78	67.5
		ø10 A500C			
23		L=4930	21	3.04	63.9
24		L=3000	70	1.85	129.6
25		L=2000	107	1.23	132.0
		ø8 A500C			
26		L=2500	80	0.99	79.0
27		L=2000	67	0.79	52.9
		ø10 A500C			
1-1		L=1440	480	0.89	428.54
		ø8 A500C			
1-2		L=350	5080	0.14	702.31
		<u>მასალები</u>			10029
		B30 კლასის ბეტონი		67.90	მ³
					14.8

პოზ. 1-1

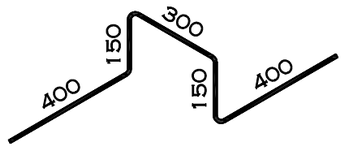

პოზ. 1-2

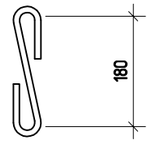

შ.პ.ს. „ჯი აი პი ენ“			კოსტავას №27. "მუზა" რეკონსტრუქცია ადაპტაციის პროექტი	
				მუშა არ.
მთ.კონსტ.	ო.ქვრივიშვილი		რ/ბ მონოლითური ფილის სპეციფიკაცია ▽+15.900 ნიშნულზე	დაკვ
შეასრულა	შ.სტურუა			ფურც. № 352
შეამოწმა	ო.ქვრივიშვილი		მასშტაბი 1:	ინვ. № ფურცლები

1-1

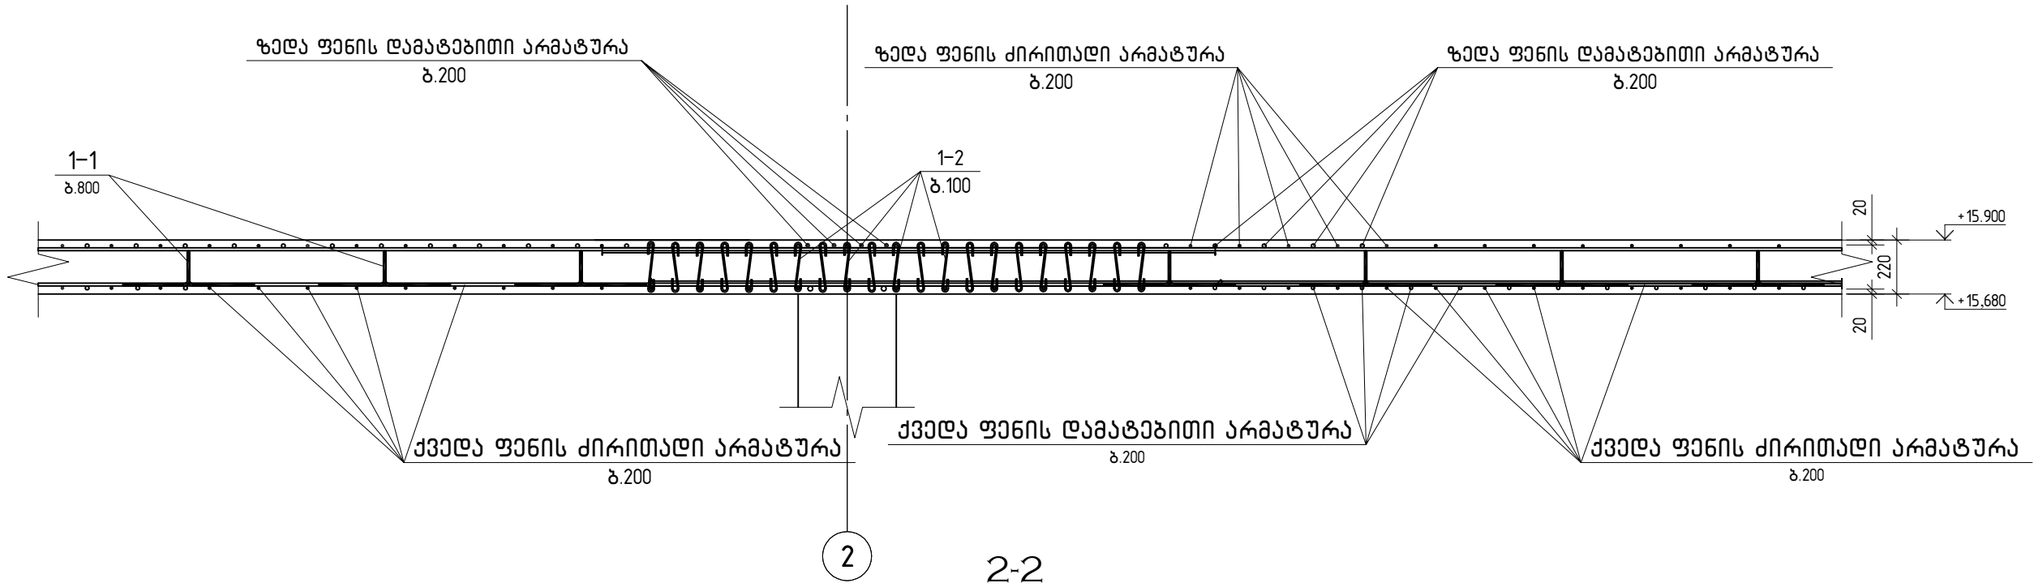

2-2

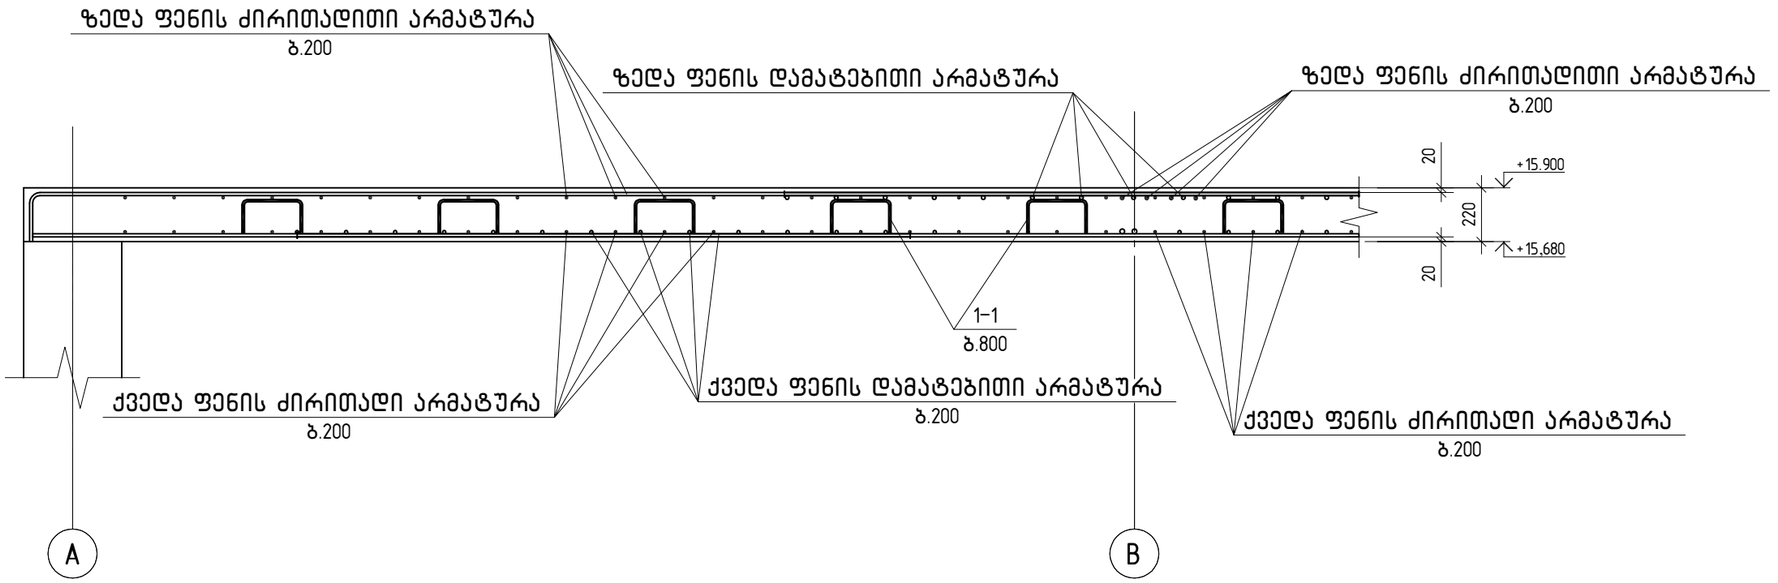

შ.პ.ს. „ჯი აი პი ენ“			კოსტავას №27. "მუზა" რეკონსტრუქცია ადაპტაციის პროექტი	
				მუშა არ.
მთ.კონსტ.	ო.ქვრივიშვილი		რ/ბ მონოლითური ფილის კვეთები ▽+15.900 ნიშნულზე	დაკვ
შეასრულა	შ.სტურუა			ფურც. № 353
შეამოწმა	ო.ქვრივიშვილი		მასშტაბი 1:	ინვ. № ფურცლები

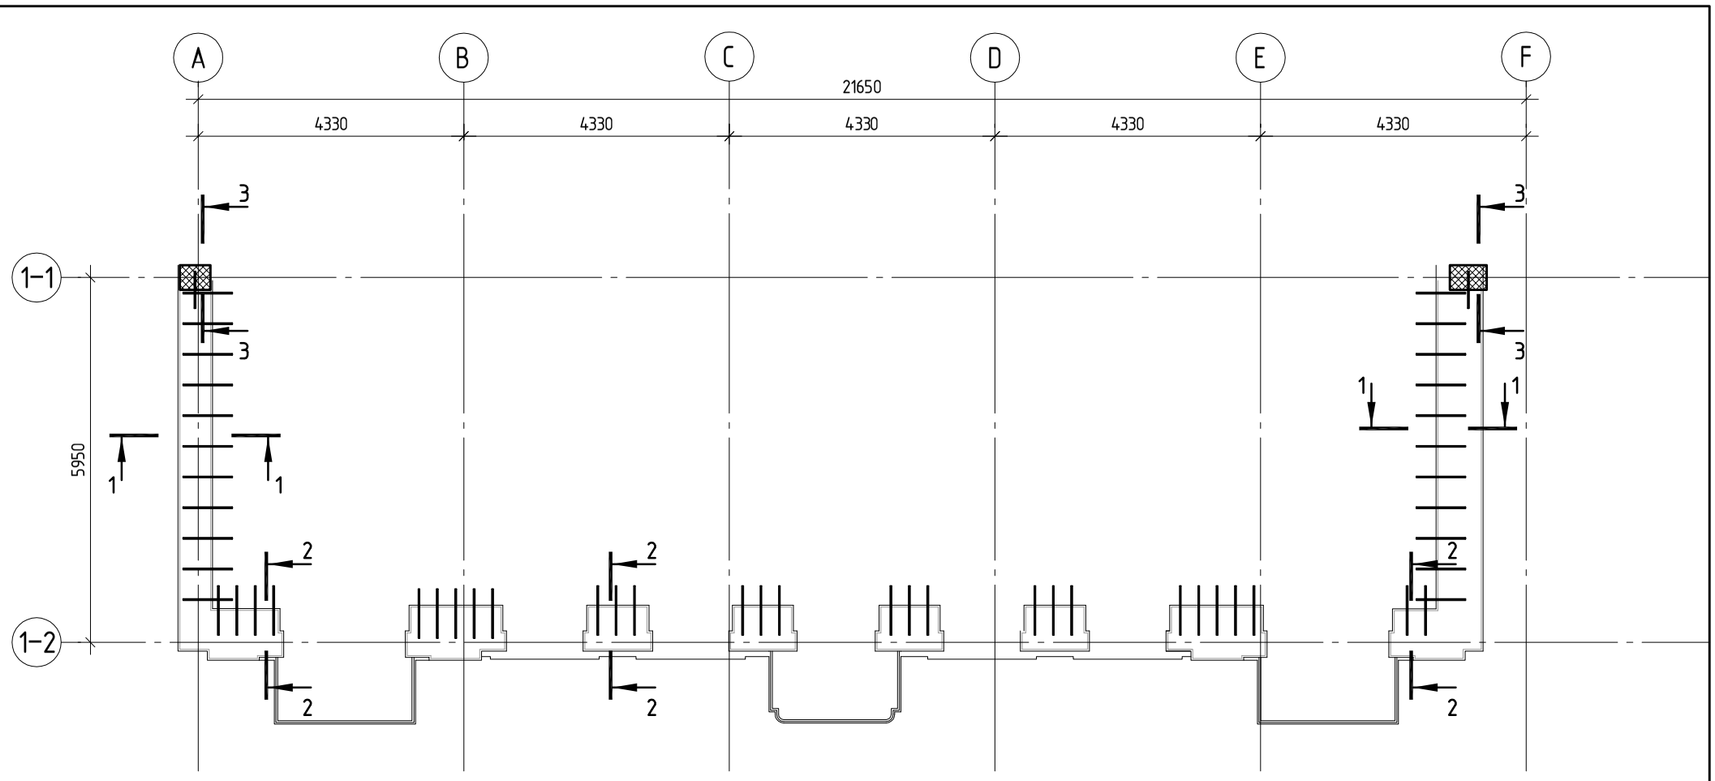

1-1

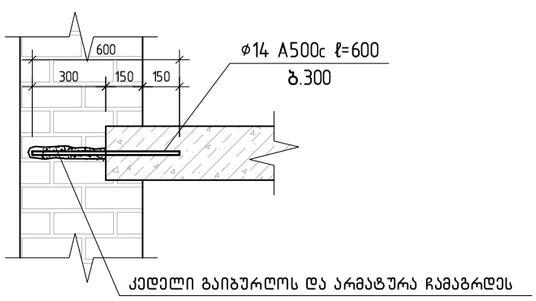

კედელი გაიბურღოს და არმატურა ჩამაგრდეს
საანკერე წებოს გამოყენებით

2-2

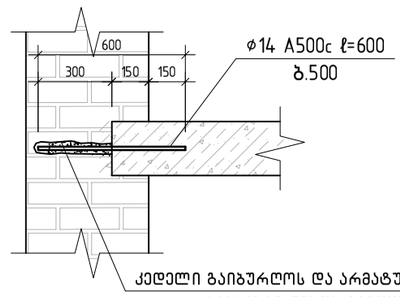

კედელი გაიბურღოს და არმატურა ჩამაგრდეს
საანკერე წებოს გამოყენებით

3-3

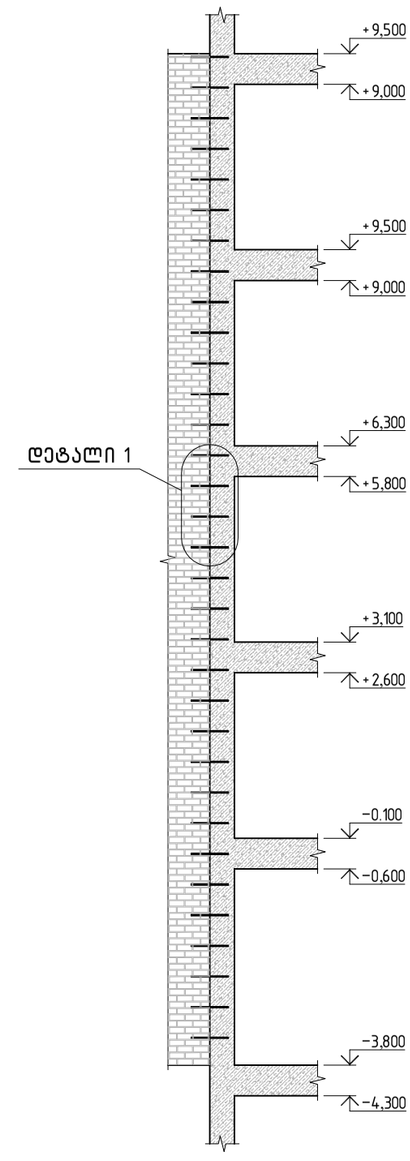

პოზ.	ა ღ ნ ი შ ვ ნ ა	დ ა ს ა ხ ე ლ ე ბ ა	რაოდ.	შ ე ნ ი შ ვ ნ ა
		დეტალები		
1		ø 14 A-III ℓ= 600	280	0.73 კგ

დეტალი 1

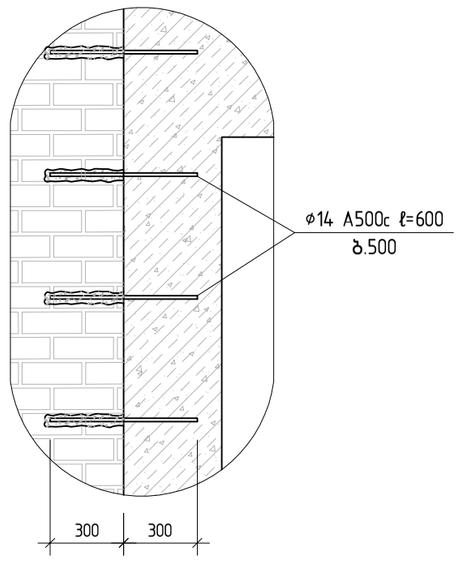

შ.პ.ს. „ჯი აი პი ენ“			კოსტავას №27. "მუზა" რეკონსტრუქცია ადაპტაციის პროექტი	
				მუშა პრ.
მთ.კონსტ.	ო.ქვრივიშვილი		არსებული და ახალი კონსტრუქციების დაკავშირება	დაკვ
შეასრულა	მ.სტურუა			ფურც. № 354
შეამოწმა	ო.ქვრივიშვილი		მასშტაბი 1:100	ინვ. № ფურცლები

მონოლითური სვეტი ს-1

პოზ.	ა ღ ნ ი შ ვ ნ ა	დ ა ს ა ხ ე ლ ე ბ ა	რაოდ.	ერთ.წონა კგ	საერთო წონა კგ
		მონოლითური სვეტი ს-1			
		დეტალები			
1		ф 20 A500C ℓ= 4850	12	11.96 კგ	143.5
2		ф 8 A240 ℓ= 850	52	0.34 კგ	17.4
3		ф 8 A240 ℓ= 1900	26	0.75 კგ	19.5
		მასალები			180
		B30 კლასის ბეტონი		0.86 მ³	

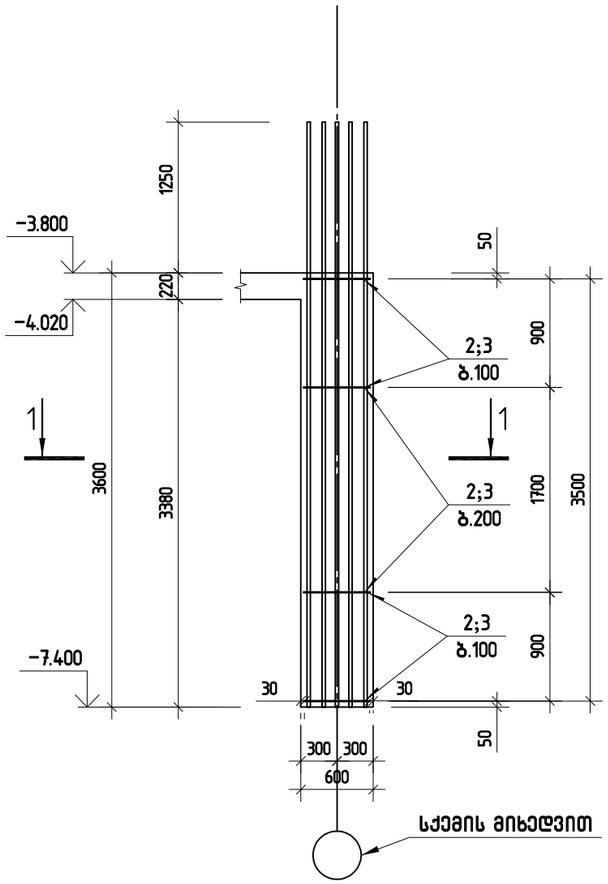

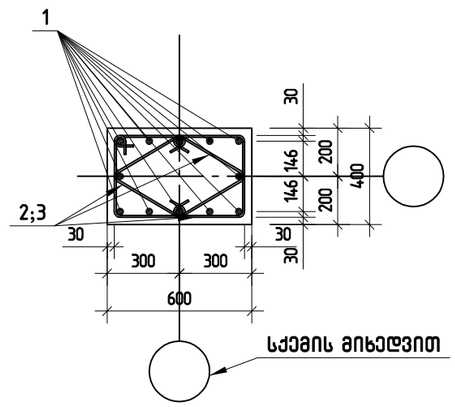

პოზ.2

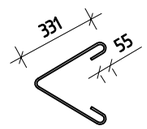

პოზ.3

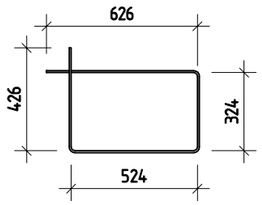

შ.პ.ს. „ჯი აი პი ეს“			მუზა	
				მუშა პრ.
მთ.კონსტ.	ო.ქვრივიშვილი		მონოლითური სვეტი ს-1	დაკვ
შესრულა	ბ.ჯინჭარაძე			ფურც. № 40
შეამოწმა	ო.ქვრივიშვილი		მასშტაბი 1: 50 ინვ. №	ფურცლები

მონოლითური სვეტი ს-1

პოზ.	ა ღ ნ ი შ ვ ნ ა	დ ა ს ა ხ ე ლ ე ბ ა	რაოდ.	ერთ.წონა კგ	საერთო წონა კგ
		მონოლითური სვეტი ს-1			
		დეტალები			
1		ф 20 A500C ℓ= 4850	12	11.96 კგ	143.5
2		ф 8 A240 ℓ= 850	52	0.34 კგ	17.4
3		ф 8 A240 ℓ= 1900	26	0.75 კგ	19.5
		მასალები			180
		B30 კლასის ბეტონი		0.86 მ³	

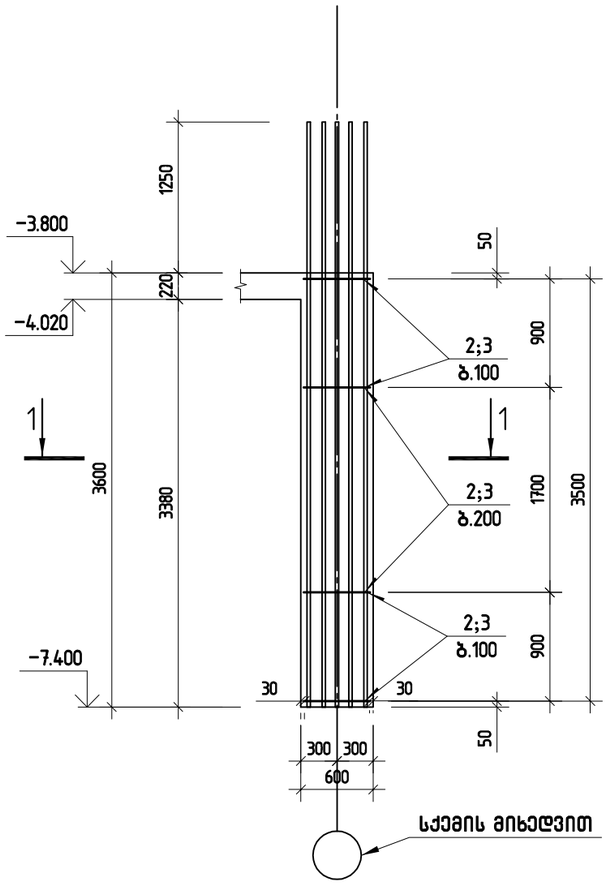

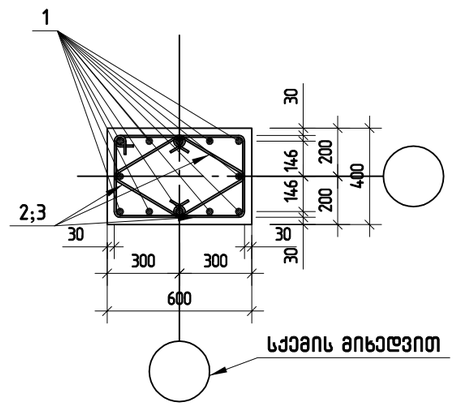

პოზ.2

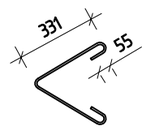

პოზ.3

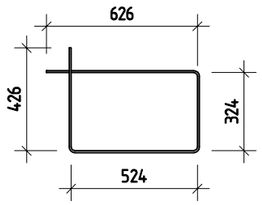

შ.პ.ს. „ჯი აი პი ეს“			მუზა	
				მუშა პრ.
მთ.კონსტ.	ო.ქვრივიშვილი		მონოლითური სვეტი ს-1	დაკვ
შესრულა	ბ.ჯინჭარაძე			ფურც. № 40
შეამოწმა	ო.ქვრივიშვილი		მასშტაბი 1: 50 ინვ. №	ფურცლები

მონოლითური სვეტი ს-1

პოზ.	ა ღ ნ ი შ ვ ნ ა	დ ა ს ა ხ ე ლ ე ბ ა	რაოდ.	ერთ.წონა კგ	საერთო წონა კგ
		მონოლითური სვეტი ს-1			
		დეტალები			
1		ф 20 A500C ℓ= 4850	12	11.96 კგ	143.5
2		ф 8 A240 ℓ= 850	52	0.34 კგ	17.4
3		ф 8 A240 ℓ= 1900	26	0.75 კგ	19.5
		მასალები			180
		B30 კლასის ბეტონი		0.86 მ³	

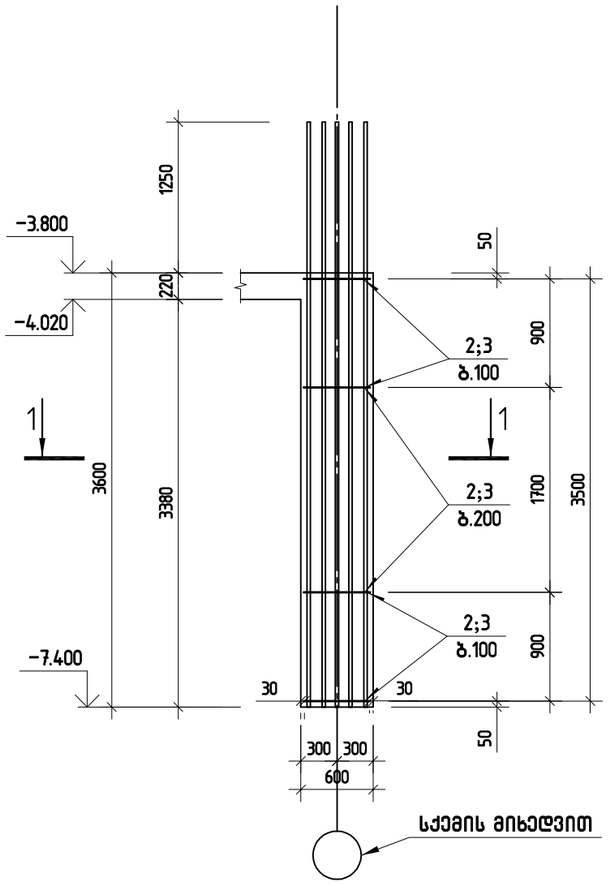

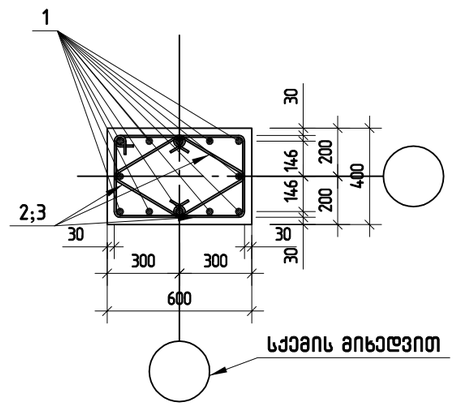

პოზ.2

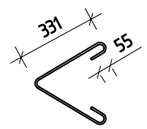

პოზ.3

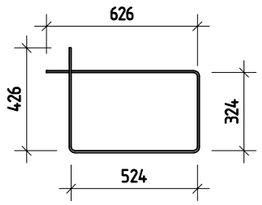

შ.პ.ს. „ჯი აი პი ეს“			მუზა	
				მუშა პრ.
მთ.კონსტ.	ო.ქვრივიშვილი		მონოლითური სვეტი ს-1	დაკვ
შესრულა	ბ.ჯინჭარაძე			ფურც. № 40
შეამოწმა	ო.ქვრივიშვილი		მასშტაბი 1: 50 ინვ. №	ფურცლები

მონოლითური სვეტი ს-1*

პოზ.	ა ღ ნ ი შ ვ ნ ა	დ ა ს ა ხ ე ლ ე ბ ა	რაოდ.	ერთ. წონა კგ	საერთო წონა კგ
		*მონოლითური სვეტი ს-1**			
		დეტალები			
1		ф 20 A500C ℓ= 4850	12	11.96 კგ	143.5
2		ф 8 A240 ℓ= 850	52	0.34 კგ	17.4
3		ф 8 A240 ℓ= 1900	26	0.75 კგ	19.5
		მასალები			180
		B30 კლასის ბეტონი		0.86 მ³	

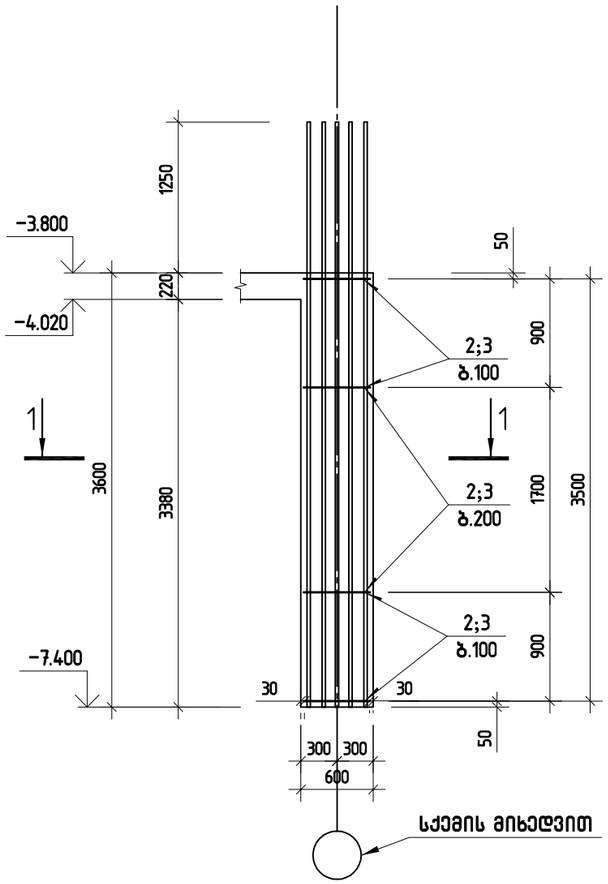

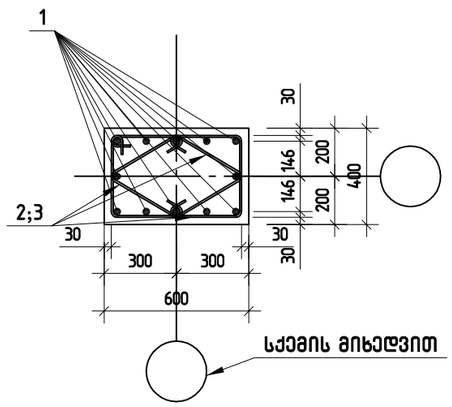

პოზ.2

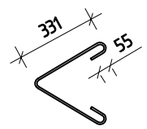

პოზ.3

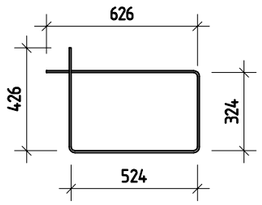

შ.პ.ს. „ჯი აი პი ეს“			მუზა	
				მუშა პრ.
მთ.კონსტ.	ო.ქვრივიშვილი		მონოლითური სვეტი ს-1*	დაკვ
შესრულა	ბ.ჯინჭარაძე			ფურც. № 402
შეამოწმა	ო.ქვრივიშვილი		მასშტაბი 1: 50 ინვ. №	ფურცლები

მონოლითური სვეტი ს-2

პოზ.	ა ღ ნ ი შ ვ ნ ა	დ ა ს ა ხ ე ლ ე ბ ა	რაოდ.	ერთ.წონა კგ	საერთო წონა კგ
		მონოლითური სვეტი ს-2			
		დეტალები			
1		ф 20 A500C ℓ= 4850	12	11.96 კგ	143.5
2		ф 8 A240 ℓ= 850	52	0.34 კგ	17.4
3		ф 8 A240 ℓ= 1900	26	0.75 კგ	19.5
		მასალები			180
		B30 კლასის ბეტონი		0.86 მ³	

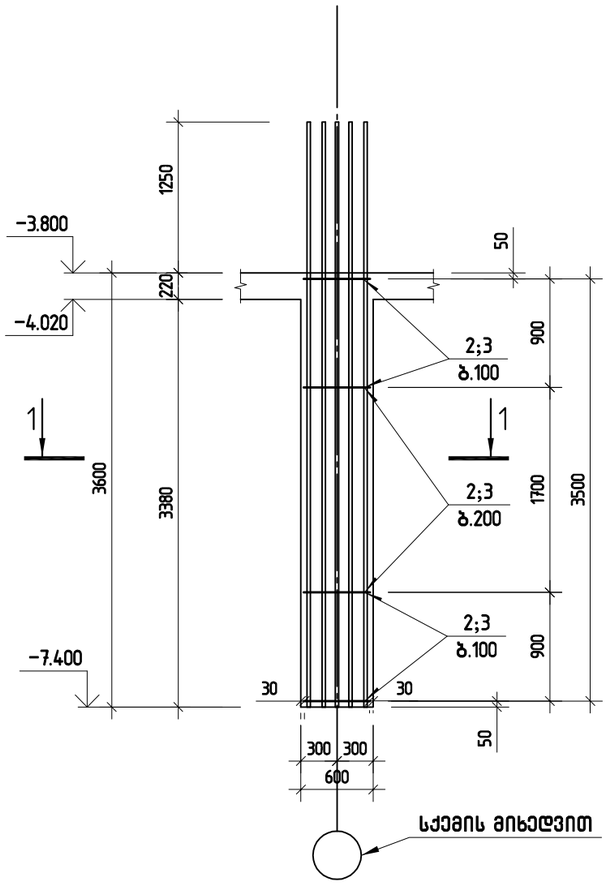

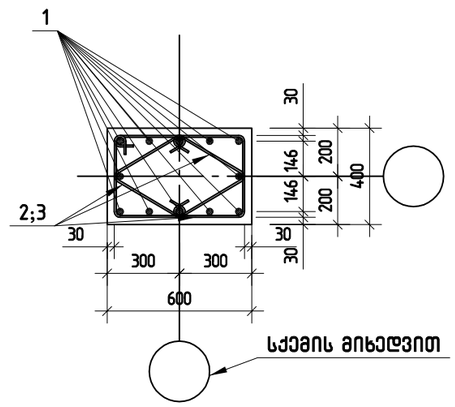

პოზ.2

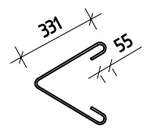

პოზ.3

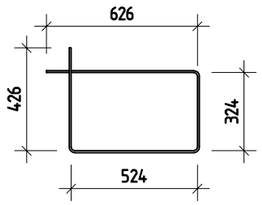

შ.პ.ს. „ჯი აი პი ეს“			მუზა	
				მუშა პრ.
მთ.კონსტ.	ო.ქვრივიშვილი		მონოლითური სვეტი ს-2	დაკვ
შესრულა	ბ.ჯინჭარაძე			ფურც. № 403
შეამოწმა	ო.ქვრივიშვილი		მასშტაბი 1: 50 ინვ. №	ფურცლები

მონოლითური სვეტი ს-2*

პოზ.	ა ღ ნ ი შ ვ ნ ა	დ ა ს ა ხ ე ლ ე ბ ა	რაოდ.	ერთ.წონა კგ	საერთო წონა კგ
		*მონოლითური სვეტი ს-2**			
		დეტალები			
1		ф 20 A500C ℓ= 4850	12	11.96 კგ	143.5
2		ф 8 A240 ℓ= 850	66	0.34 კგ	22.1
3		ф 8 A240 ℓ= 1900	33	0.75 კგ	24.7
		მასალები			190
		B30 კლასის ბეტონი		0.86 მ³	

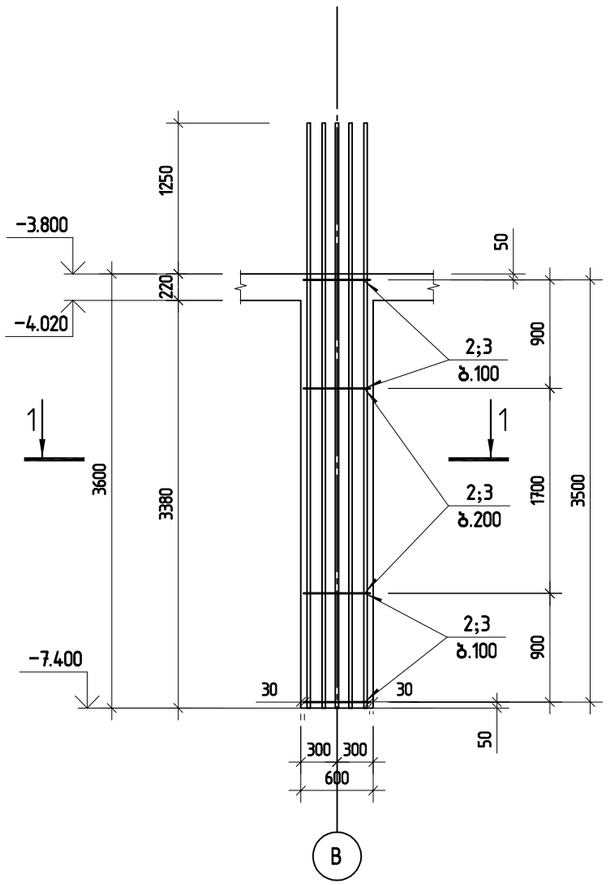

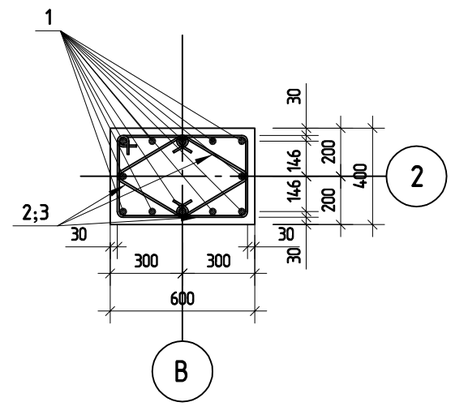

პოზ.2

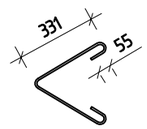

პოზ.3

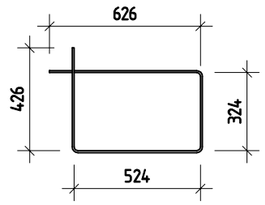

შ.პ.ს. „ჯი აი პი ეს“			მუზა	
				მუშა პრ.
მთ.კონსტ.	ო.ქვრივიშვილი		მონოლითური სვეტი ს-2*	დაკვ
შესრულა	ბ.ჯინჭარაძე			ფურც. № 404
შეამოწმა	ო.ქვრივიშვილი		მასშტაბი 1: 50	ინვ. № ფურცლები

მონოლითური სვეტი ს-3

პოზ.	ა ღ ნ ი შ ვ ნ ა	დ ა ს ა ხ ე ლ ე ბ ა	რაოდ.	ერთ.წონა კგ	საერთო წონა კგ
		მონოლითური სვეტი ს-3			
		დეტალები			
1		ф 20 A500C ℓ= 4850	8	11.96 კგ	95.7
2		ф 8 A240 ℓ= 680	46	0.27 კგ	12.3
3		ф 8 A240 ℓ= 1500	23	0.59 კგ	13.6
		მასალები			122
		B30 კლასის ბეტონი		0.58 მ³	

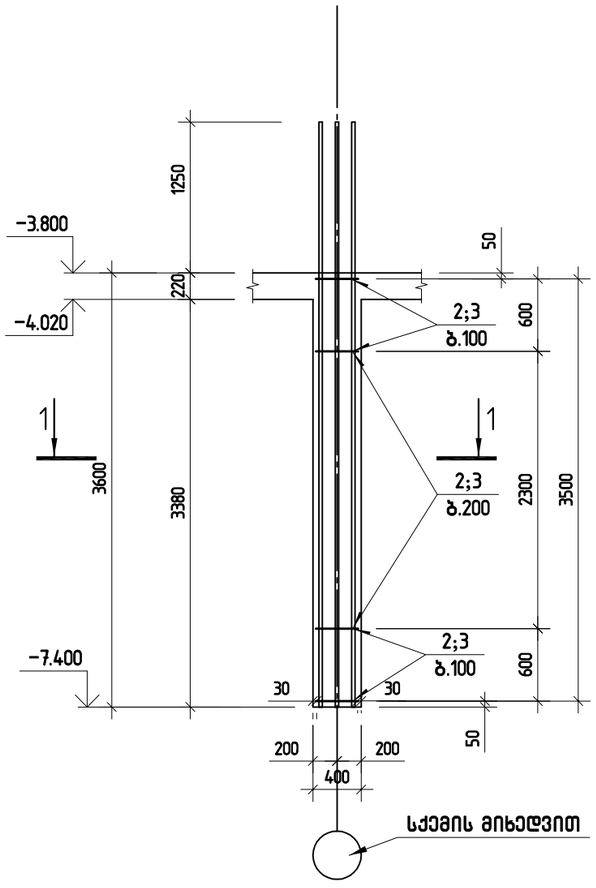

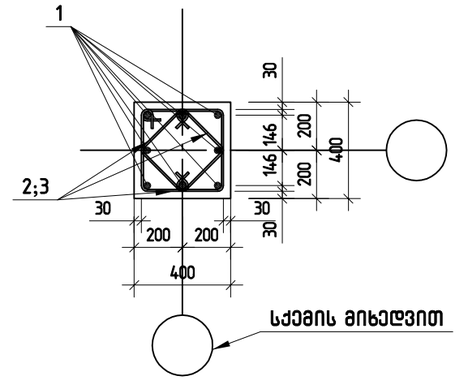

პოზ.2

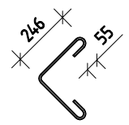

პოზ.3

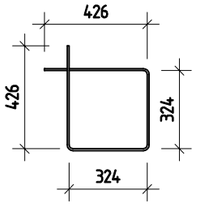

შ.პ.ს. „ჯი აი პი ენ“			მუზა	
				მუშა პრ.
მთ.კონსტ.	ო.ქვრივიშვილი		მონოლითური სვეტი ს-3	დაკვ
შეასრულა	ბ.ჯინჭარაძე			ფურც. № 405
შეამოწმა	ო.ქვრივიშვილი		მასშტაბი 1: 50 ინვ. №	ფურცლები

მონოლითური სვეტი ს-4

პოზ.	ა ღ ნ ი შ ვ ნ ა	დ ა ს ა ხ ე ლ ე ბ ა	რაოდ.	ერთ.წონა კგ	საერთო წონა კგ
		მონოლითური სვეტი ს-4			
		დეტალები			
1		ф 20 A500C ℓ= 4850	12	11.96 კგ	143.5
2		ф 8 A240 ℓ= 965	52	0.38 კგ	19.8
3		ф 8 A240 ℓ= 1900	26	0.75 კგ	19.5
		მასალები			183
		B30 კლასის ბეტონი		0.86 მ³	

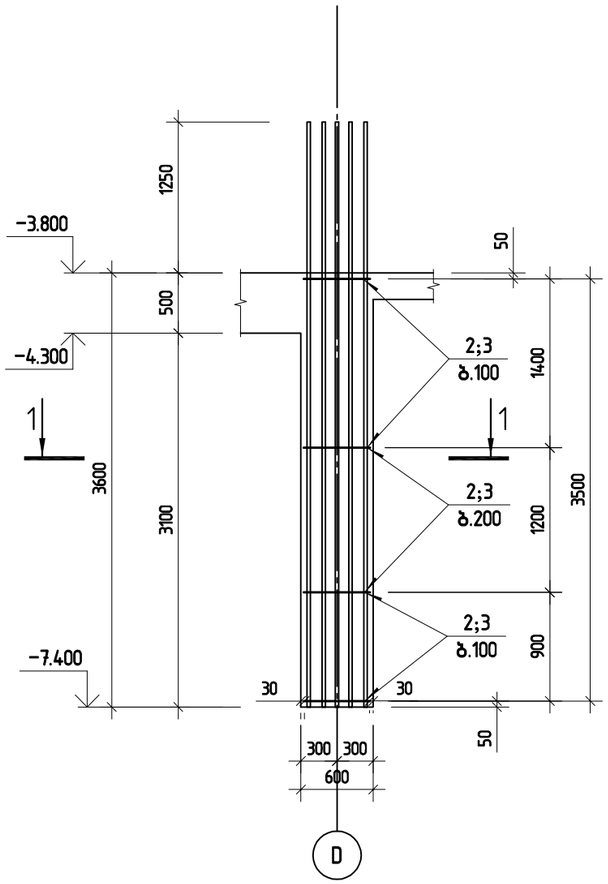

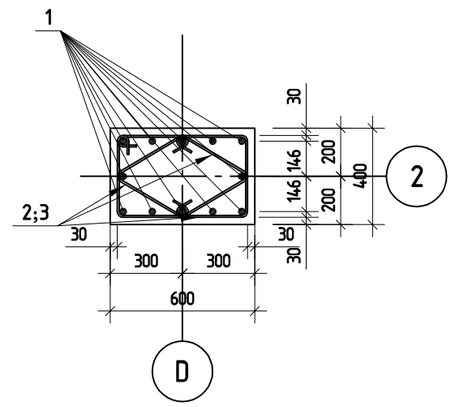

პოზ.2

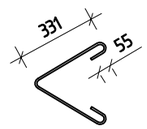

პოზ.3

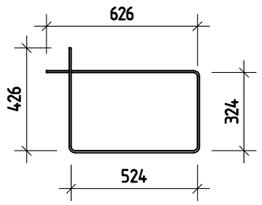

შ.პ.ს. „ჯი აი პი ეს“			მუზა	
				მუშა პრ.
გთ.კონსტ.	ო.ქვრივიშვილი		მონოლითური სვეტი ს-4	დაკვ
შესრულა	ბ.ჯინჭარაძე			ფურც. № 406
შეამოწმა	ო.ქვრივიშვილი		მასშტაბი 1: 50 ინვ. №	ფურცლები

მონოლითური სვეტი ს-6

პოზ.	ა ღ ნ ი შ ვ ნ ა	დ ა ს ა ხ ე ლ ე ბ ა	რაოდ.	ერთ.წონა კგ	საერთო წონა კგ
		მონოლითური სვეტი ს-6			
		დეტალები			
1		ф 20 A500C ℓ= 4850	16	11.96 კგ	191.4
2		ф 8 A240 ℓ= 660	62	0.26 კგ	16.1
3		ф 8 A240 ℓ= 1970	62	0.78 კგ	48.2
		მასალები			256
		B30 კლასის ბეტონი		1.30 მ³	

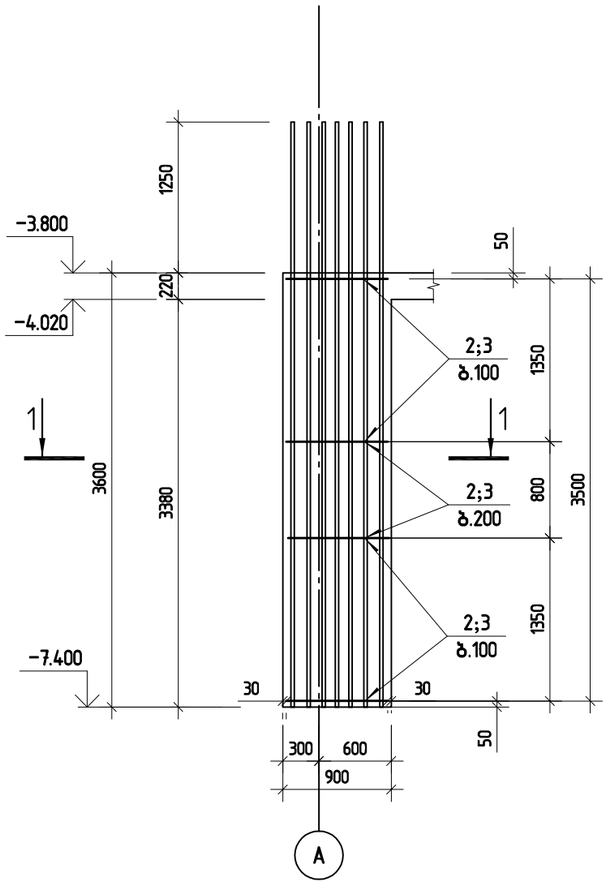

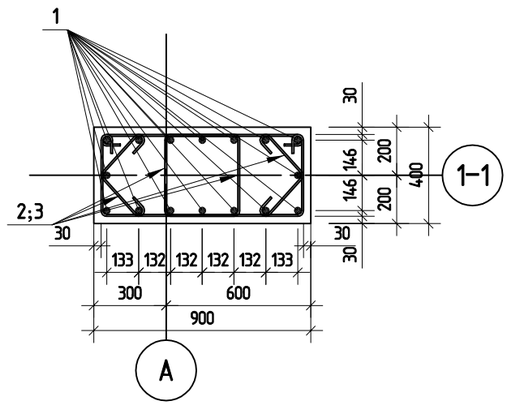

პოზ.2



პოზ.3

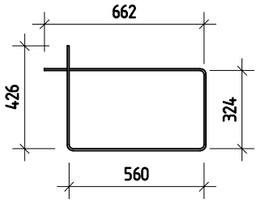

შ.პ.ს. „ჯი აი პი ენ“			მუზა	
				მუშა პრ.
მთ.კონსტ.	ო.ქვრივიშვილი		მონოლითური სვეტი ს-6	დაკვ
შეასრულა	ბ.ჯინჭარაძე			ფურც. №6
შეამოწმა	ო.ქვრივიშვილი		მასშტაბი 1: 50	ინვ. № ფურცლები

მონოლითური სვეტი ს-7

პოზ.	ა ღ ნ ი შ ვ ნ ა	დ ა ს ა ხ ე ლ ე ბ ა	რაოდ.	ერთ.წონა კგ	საერთო წონა კგ
		მონოლითური სვეტი ს-7			
		დეტალები			
1		ф 20 A500C ℓ= 4850	9	11.96 კგ	107.6
2		ф 8 A240 ℓ= 660	64	0.26 კგ	16.7
3		ф 8 A240 ℓ= 2070	64	0.82 კგ	52.3
4		ф 20 A500C ℓ= 2500	3	6.17 კგ	18.5
5		ф 20 A500C ℓ= 3670	7	9.05 კგ	63.4
		მასალები			177
		B30 კლასის ბეტონი		1.44 მ³	

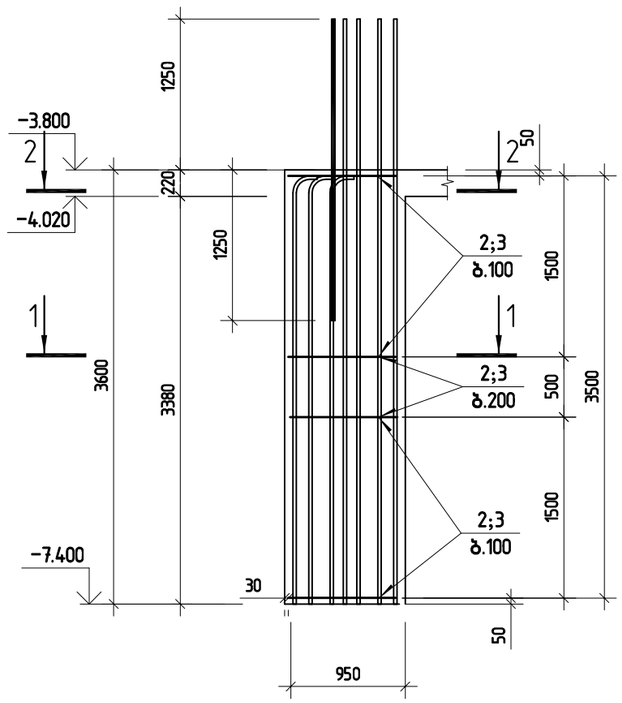

ჭრილი 1-1

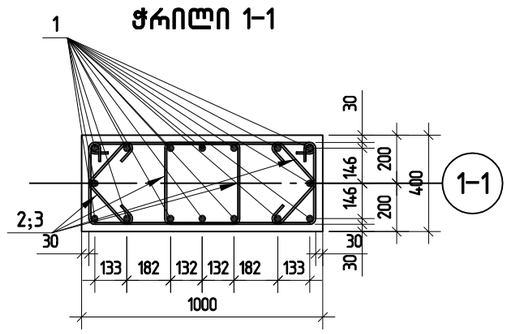

ჭრილი 2-2

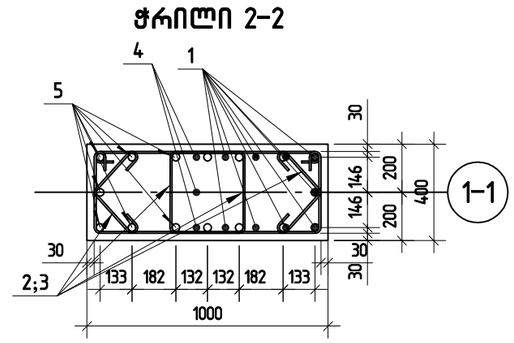

პოზ.2

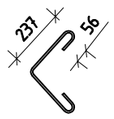

პოზ.3

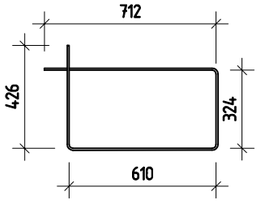

შპს „ჯი აი პი ეს“			მუზა	
				მუშა პრ.
გთ.კონსტ.	ო.ქვრივიშვილი		მონოლითური სვეტი ს-7	დაკვ
შესრულა	ბ.ჯინჭარაძე			ფურც. № 409
შეამოწმა	ო.ქვრივიშვილი		მასშტაბი 1: 50	ინვ. № ფურცლები

მონოლითური სვეტი ს-8

პოზ.	ა ღ ნ ი შ ვ ნ ა	დ ა ს ა ხ ე ლ ე ბ ა	რაოდ.	ერთ.წონა კგ	საერთო წონა კგ
		მონოლითური სვეტი ს-8			
		დეტალები			
1		ф 20 A500C ℓ= 4950	12	12.21 კგ	146.5
2		ф 8 A240 ℓ= 850	52	0.34 კგ	17.4
3		ф 8 A240 ℓ= 1900	26	0.75 კგ	19.5
		მასალები			183
		B30 კლასის ბეტონი		0.89 მ³	

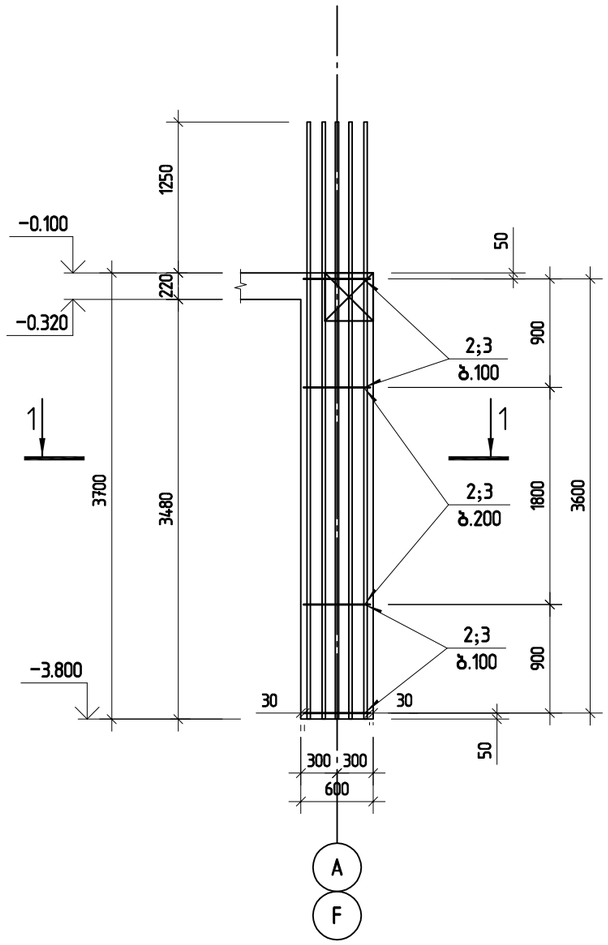

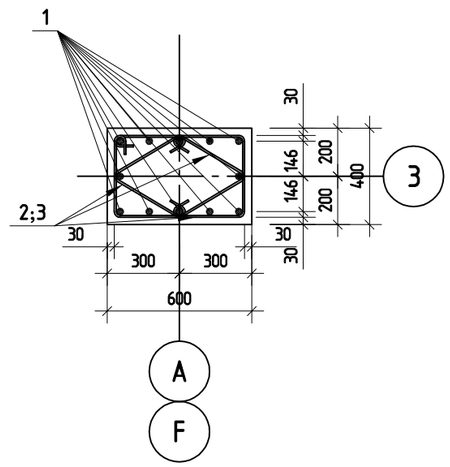

პოზ.2

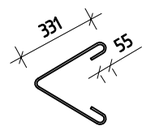

პოზ.3

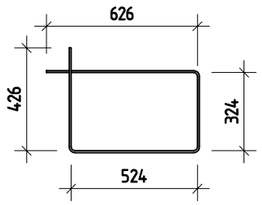

შ.პ.ს. „ჯი აი პი ენ“			მუზა	
				მუშა პრ.
გი.კონსტ.	ო.ქვრივიშვილი		მონოლითური სვეტი ს-8	დაკვ
შეასრულა	ბ.ჯინჭარაძე			ფურც. № 410
შეამოწმა	ო.ქვრივიშვილი		მასშტაბი 1: 50	ინვ. № ფურცლები

მონოლითური სვეტი ს-9

პოზ.	ა ღ ნ ი შ ვ ნ ა	დ ა ს ა ხ ე ლ ე ბ ა	რაოდ.	ერთ.წონა კგ	საერთო წონა კგ
		მონოლითური სვეტი ს-9			
		დეტალები			
1		ф 20 A500C ℓ= 4950	12	12.21 კგ	146.5
2		ф 8 A240 ℓ= 850	52	0.34 კგ	17.4
3		ф 8 A240 ℓ= 1900	26	0.75 კგ	19.5
		მასალები			183
		B30 კლასის ბეტონი		0.89 მ³	

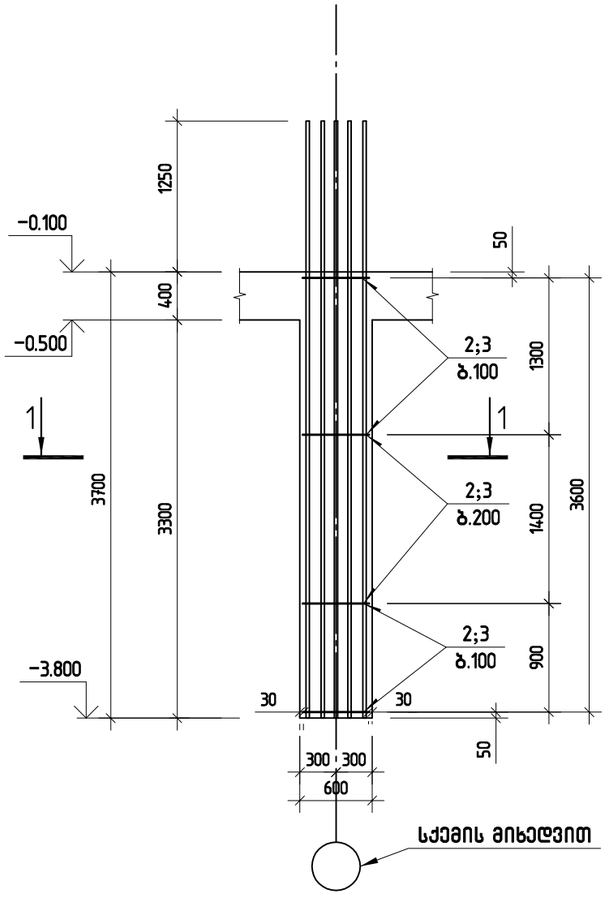

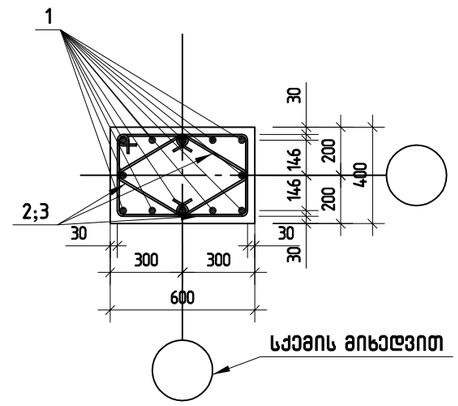

პოზ.2

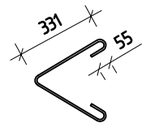

პოზ.3

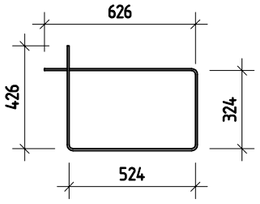

შ.პ.ს. „ჯი აი პი ეი“			მუზა	
				მუშა პრ.
მთ.კონსტ.	ო.ქვრივიშვილი		მონოლითური სვეტი ს-9	დაკვ
შესრულა	ბ.ჯინჭარაძე			ფურც. № 411
შეამოწმა	ო.ქვრივიშვილი		მასშტაბი 1: 50 ინვ. №	ფურცლები

მონოლითური სვეტი ს-10

პოზ.	ა ღ ნ ი შ ვ ნ ა	დ ა ს ა ხ ე ლ ე ბ ა	რაოდ.	ერთ.წონა კგ	საერთო წონა კგ
		მონოლითური სვეტი ს-10			
		დეტალები			
1		ф 20 A500C ℓ= 4950	12	12.21 კგ	146.5
2		ф 8 A240 ℓ= 850	52	0.34 კგ	17.4
3		ф 8 A240 ℓ= 1900	26	0.75 კგ	19.5
		მასალები			183
		B30 კლასის ბეტონი		0.89 მ³	

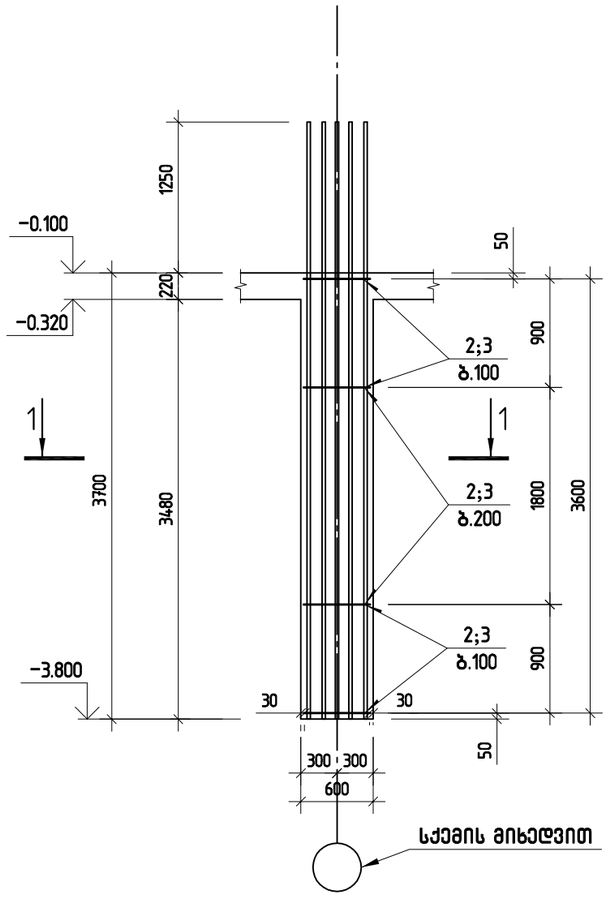

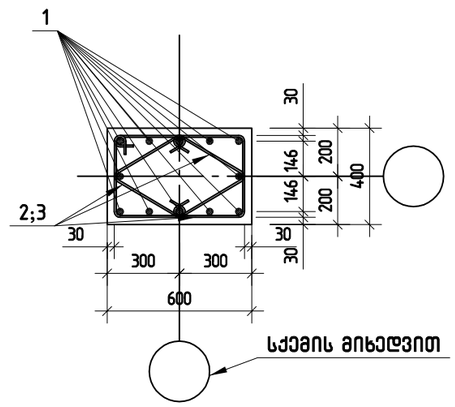

პოზ.2

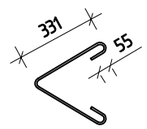

პოზ.3

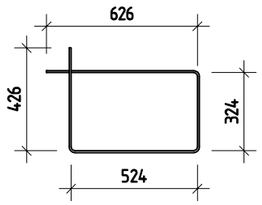

შ.პ.ს. „ჯი აი პი ენ“			მუზა	
				მუშა პრ.
მთ.კონსტ.	ო.ქვრივიშვილი		მონოლითური სვეტი ს-10	დაკვ
შესრულა	ბ.ჯინჭარაძე			ფურც. № 412
შეამოწმა	ო.ქვრივიშვილი		მასშტაბი 1: 50 ინვ. №	ფურცლები

მონოლითური სვეტი ს-10*

პოზ.	ა ღ ნ ი შ ვ ნ ა	დ ა ს ა ხ ე ლ ე ბ ა	რაოდ.	ერთ.წონა კგ	საერთო წონა კგ
		*მონოლითური სვეტი ს-10**			
		დეტალები			
1		ф 20 A500C ℓ= 4950	12	12.21 კგ	146.5
2		ф 8 A240 ℓ= 850	52	0.34 კგ	17.4
3		ф 8 A240 ℓ= 1900	26	0.75 კგ	19.5
		მასალები			183
		B30 კლასის ბეტონი		0.89 მ³	

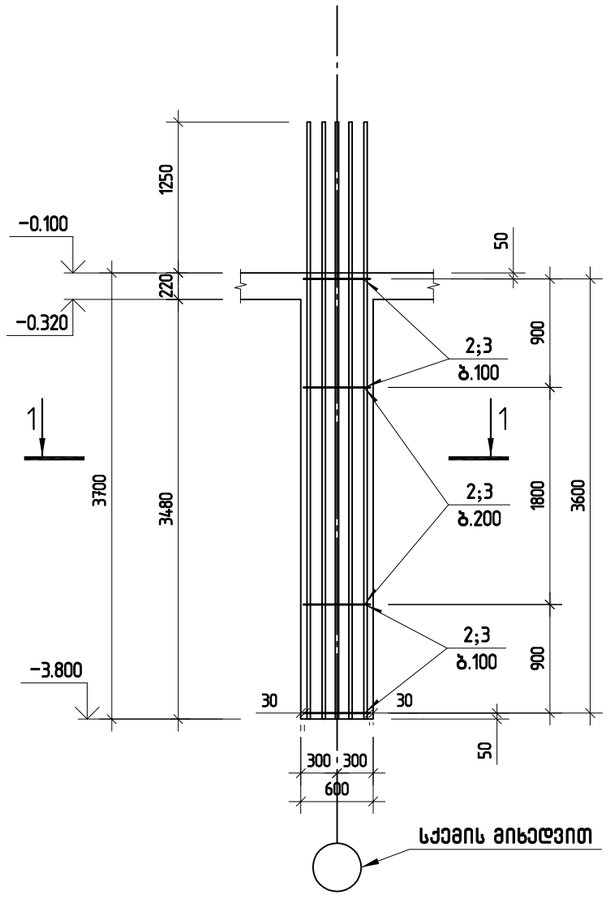

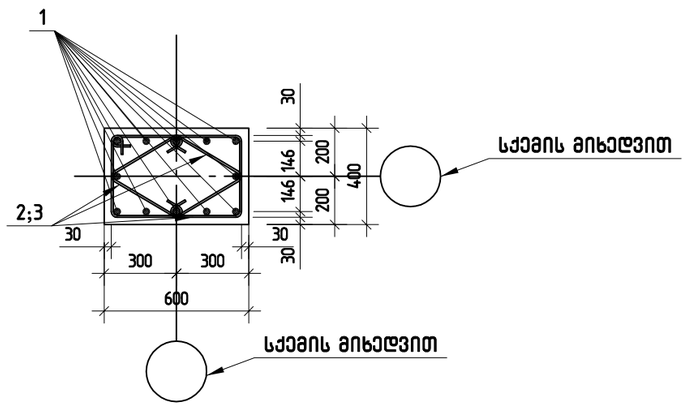

პოზ.2

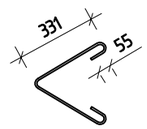

პოზ.3

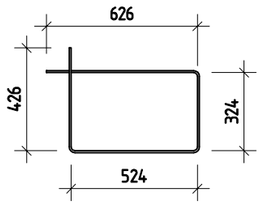

შ.პ.ს. „ჯი აი პი ეი“			მუზა	
				მუშა პრ.
მთ.კონსტ.	ო.ქვრივიშვილი		მონოლითური სვეტი ს-10*	დაკვ
შესრულა	ბ.ჯინჭარაძე			ფურც. № 43
შეამოწმა	ო.ქვრივიშვილი		მასშტაბი 1: 50 ინვ. №	ფურცლები


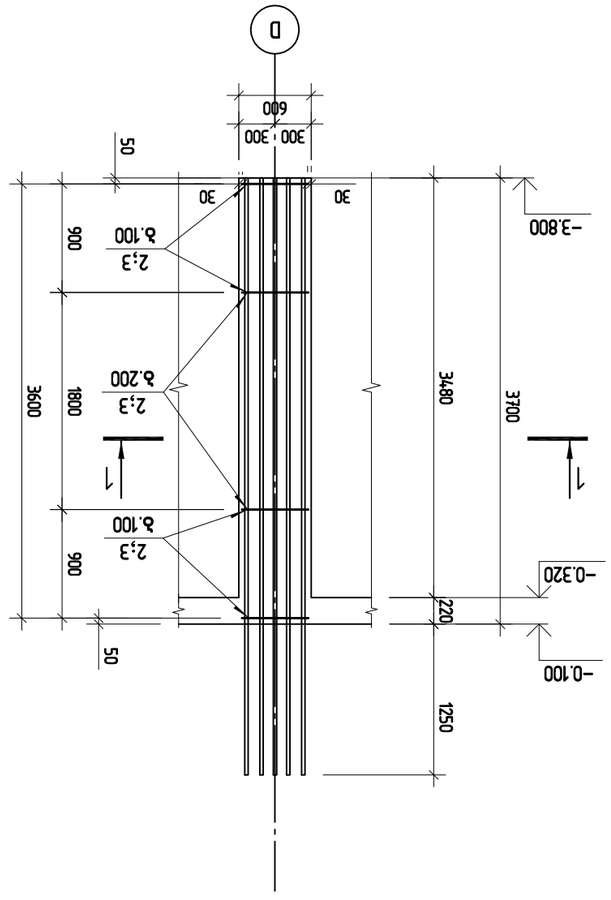

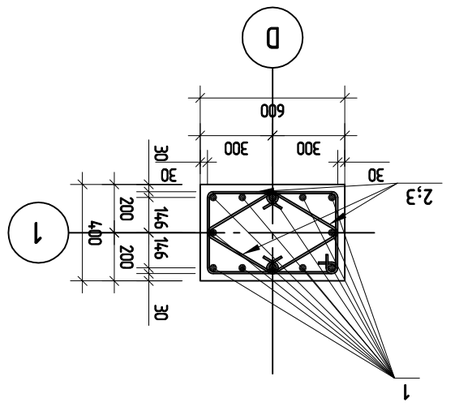


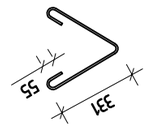


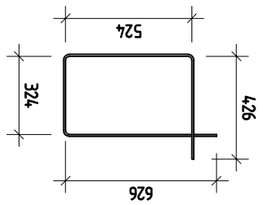



მონოლითური სვეტი ს-12

პოზ.	ა ღ ნ ი შ ვ ნ ა	დ ა ს ა ხ ე ლ ე ბ ა	რაოდ.	ერთ.წონა კგ	საერთო წონა კგ
		მონოლითური სვეტი ს-12			
		დეტალები			
1		ф 20 A500C ℓ= 4950	8	12.21 კგ	97.7
2		ф 8 A240 ℓ= 680	46	0.27 კგ	12.3
3		ф 8 A240 ℓ= 1500	23	0.59 კგ	13.6
		მასალები			124
		B30 კლასის ბეტონი		0.59 მ³	

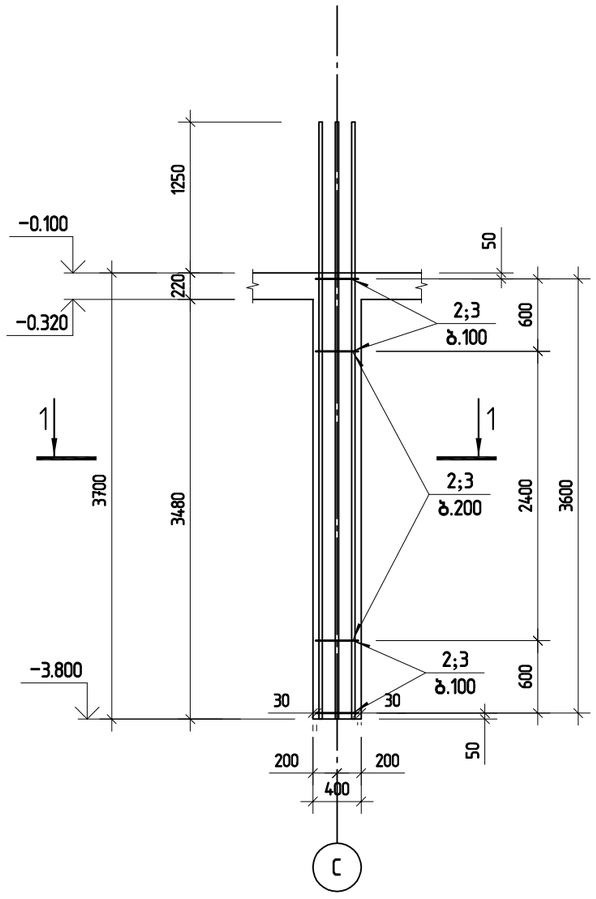

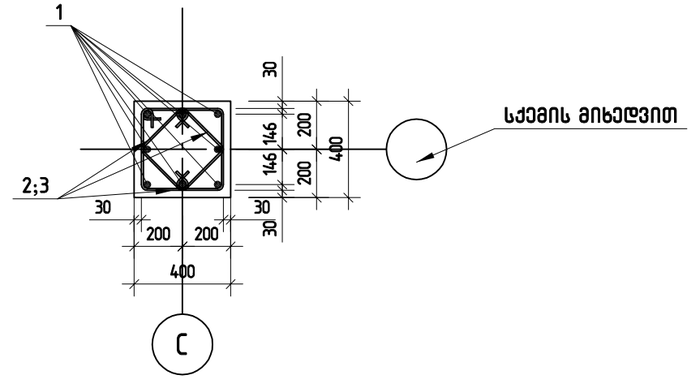

პოზ.2

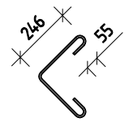

პოზ.3

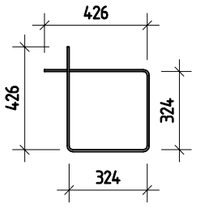

შპს „ჯი აი პი ეი“			მუშა	
				მუშა პრ.
გმ.კონსტ.	ო.ქვრივიშვილი		მონოლითური სვეტი ს-12	დაკვ
შესრულა	ბ.ჯინჭარაძე			ფურც. № 45
შეამოწმა	ო.ქვრივიშვილი		მასშტაბი 1: 50 ინვ. №	ფურცლები

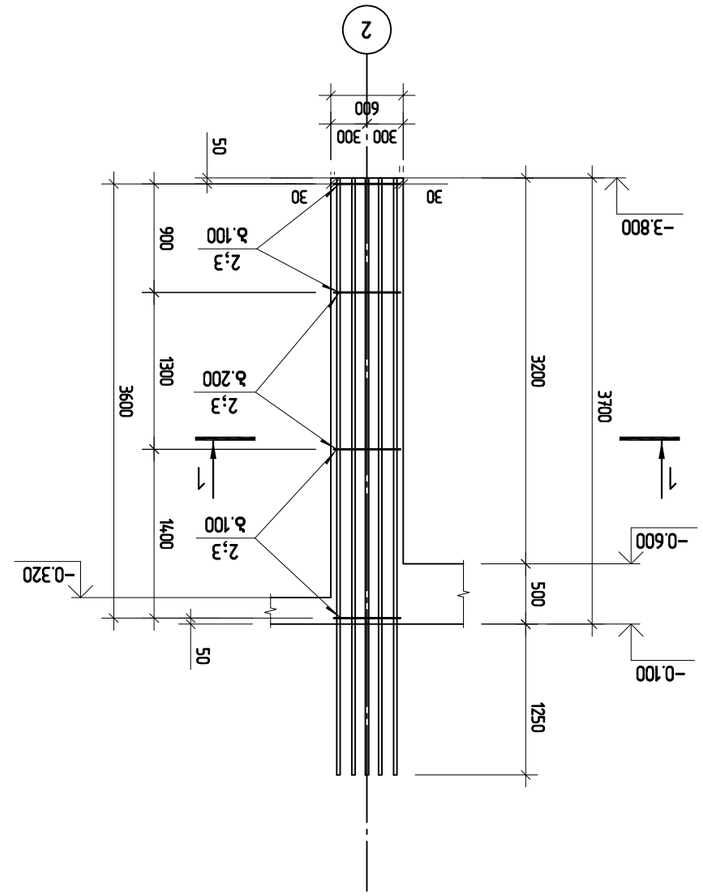



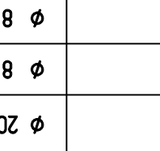


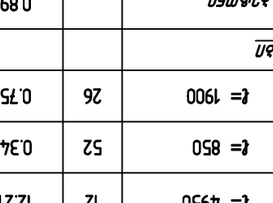



მონოლითური სვეტი ს-14

პოზ.	ა ღ ნ ი შ ვ ნ ა	დ ა ს ა ხ ე ლ ე ბ ა	რაოდ.	ერთ.წონა კგ	საერთო წონა კგ
		მონოლითური სვეტი ს-14			
		დეტალები			
1		ф 20 A500C ℓ= 4950	8	12.21 კგ	97.7
2		ф 8 A240 ℓ= 680	46	0.27 კგ	12.3
3		ф 8 A240 ℓ= 1500	23	0.59 კგ	13.6
		მასალები			124
		B30 კლასის ბეტონი		0.59 მ³	

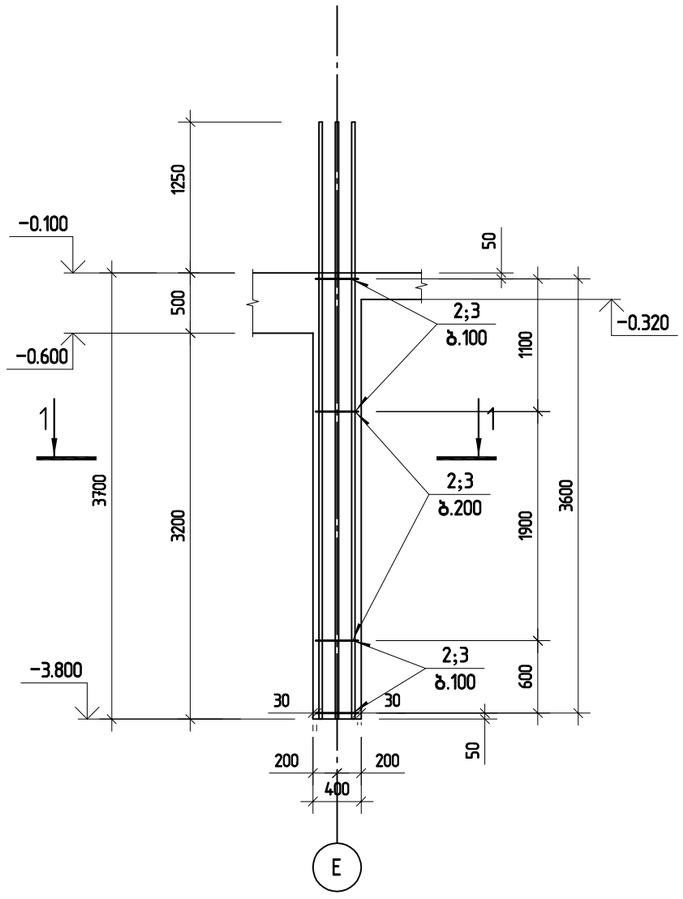

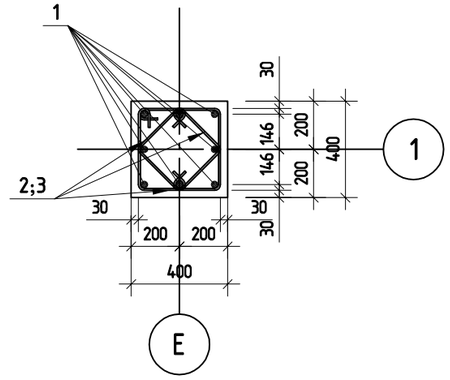

პოზ.2

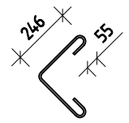

პოზ.3

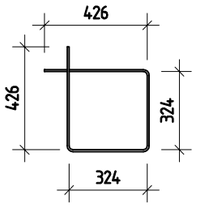

შ.პ.ს. „ჯი აი პი ენ“			მუზა	
				მუშა პრ.
გთ.კონსტ.	ო.ქვრივიშვილი		მონოლითური სვეტი ს-14	დაკვ
შესრულა	ბ.ჯინჭარაძე			ფურც. № 417
შეამოწმა	ო.ქვრივიშვილი		მასშტაბი 1: 50 ინვ. №	ფურცლები

მონოლითური სვეტი ს-15

პოზ.	ა ღ ნ ი შ ვ ნ ა	დ ა ს ა ხ ე ლ ე ბ ა	რაოდ.	ერთ.წონა კგ	საერთო წონა კგ
		მონოლითური სვეტი ს-15			
		დეტალები			
1		ф 20 A500C ℓ= 4950	16	12.21 კგ	195.3
2		ф 8 A240 ℓ= 660	64	0.26 კგ	16.7
3		ф 8 A240 ℓ= 1970	64	0.78 კგ	49.7
		მასალები			262
		B30 კლასის ბეტონი		1.33 მ³	

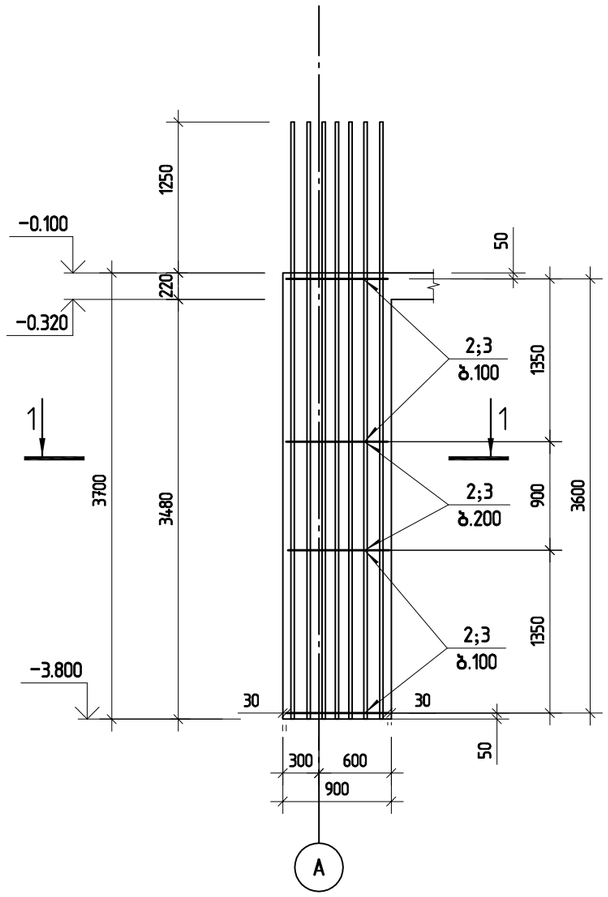

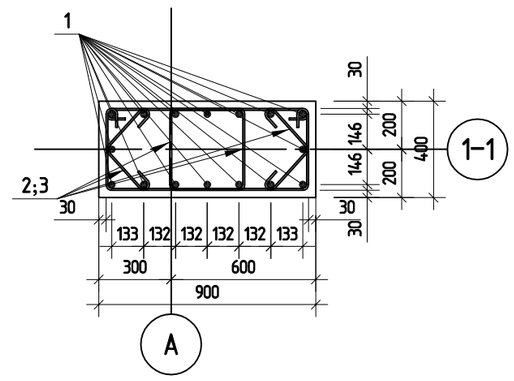

პოზ.2



პოზ.3

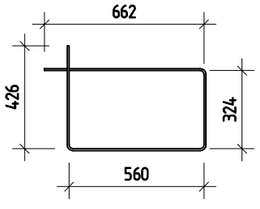

შ.პ.ს. „ჯი აი პი ენ“			მუზა	
				მუშა პრ.
მთ.კონსტ.	ო.ქვარიშვილი		მონოლითური სვეტი ს-15	ღაკვ
შეასრულა	ბ.ჯინჭარაძე			ფურც. № 418
შეამოწმა	ო.ქვარიშვილი		მასშტაბი 1: 50 ინვ. №	ფურცლები

მონოლითური სვეტი ს-16

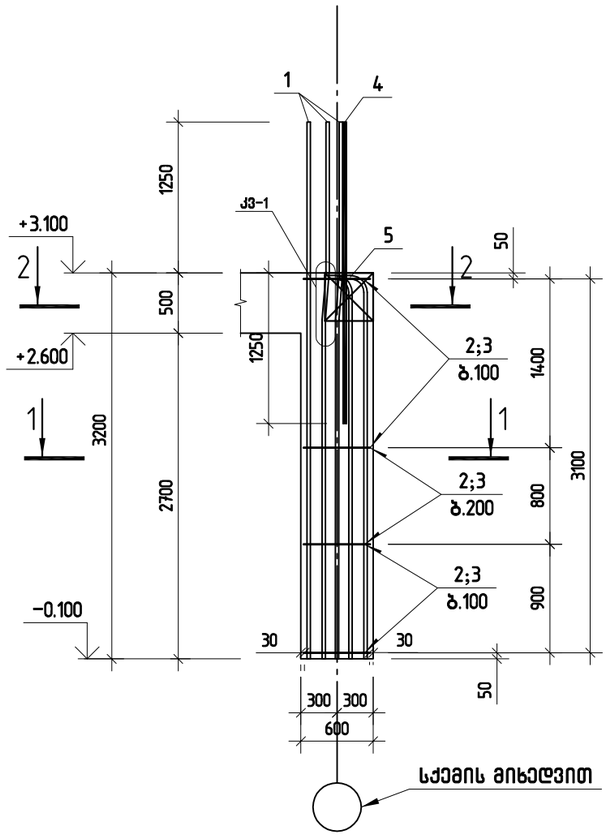

პოზ.	აღნიშვნა	დასახელება	რაოდ.	ერთ.წონა კგ	საერთო წონა კგ
		მონოლითური სვეტი ს-16			
		დეტალები			
1		ф 20 A500C ℓ= 4450	7	10.97 კგ	76.8
2		ф 8 A240 ℓ= 850	48	0.34 კგ	16.1
3		ф 8 A240 ℓ= 1900	24	0.75 კგ	18.0
4		ф 20 A500C ℓ= 2500	1	6.17 კგ	6.2
5		ф 20 A500C ℓ= 3300	5	8.14 კგ	40.7
		მასალები			117
		B30 კლასის ბეტონი		0.77 მ³	

ჭრილი 1-1

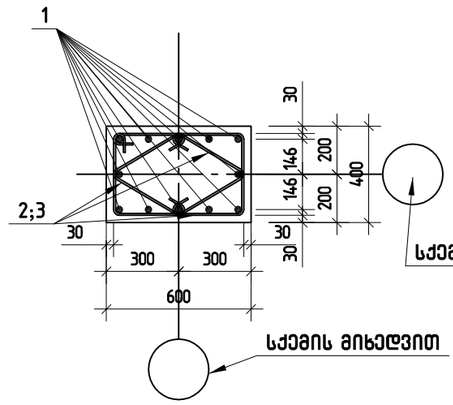

ჭრილი 2-2

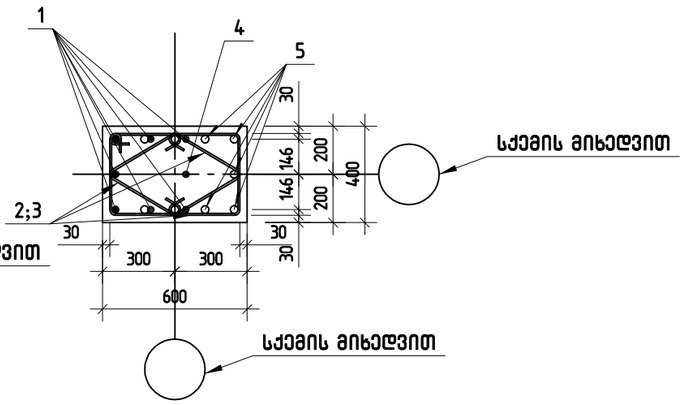

კვანძი 1

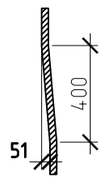

პოზ.2

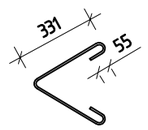

პოზ.3

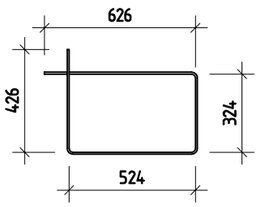

შ.პ.ს. „ჯი აი პი ენ“			მუზა	
				მუშა პრ.
მთ.კონსტ.	ო.ქვრივიშვილი		მონოლითური სვეტი ს-16	დაკვ
შეასრულა	ბ.ჯინჭარაძე			ფურც. № 4.19
შეამოწმა	ო.ქვრივიშვილი		მასშტაბი 1: 50	ინვ. № ფურცლები

მონოლითური სვეტი ს-17

პოზ.	ა ღ ნ ი შ ვ ნ ა	დ ა ს ა ხ ე ლ ე ბ ა	რაოდ.	ერთ.წონა კგ	საერთო წონა კგ
		მონოლითური სვეტი ს-17			
		დეტალები			
1		ф 20 A500C ℓ= 4450	6	10.97 კგ	65.8
2		ф 8 A240 ℓ= 850	48	0.34 კგ	16.1
3		ф 8 A240 ℓ= 1900	24	0.75 კგ	18.0
4		ф 20 A500C ℓ= 2500	2	6.17 კგ	12.3
5		ф 20 A500C ℓ= 3300	6	8.14 კგ	48.8
		მასალები			100
		B30 კლასის ბეტონი		0.77 მ³	

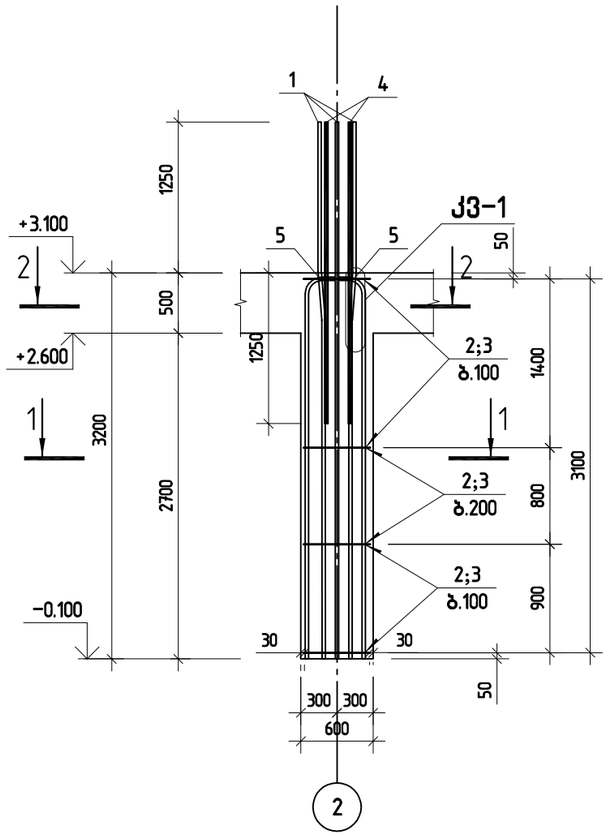

ჭრილი 1-1

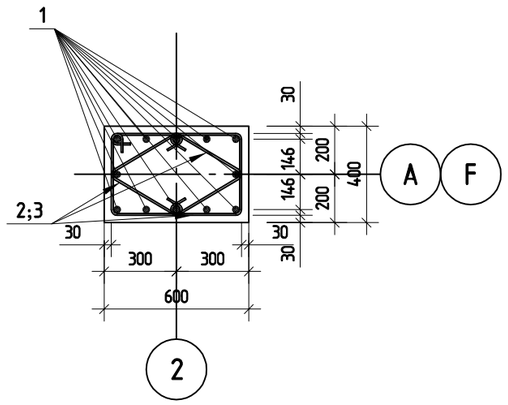

ჭრილი 2-2

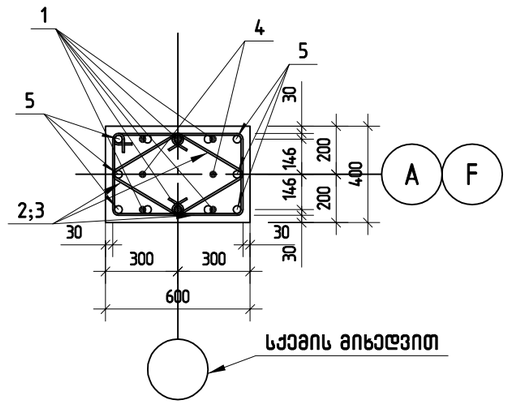

კვანძი 1

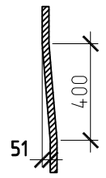

პოზ.2

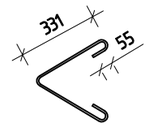

პოზ.3

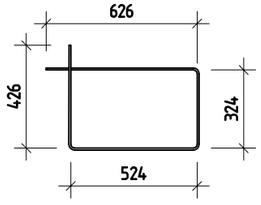

შ.პ.ს. „ჯი აი პი ენ“			მუზა	
				მუშა პრ.
მთ.კონსტ.	ო.ქვრივიშვილი		მონოლითური სვეტი ს-17	დაკვ
შეასრულა	ბ.ჯინჭარაძე			ფურც. № 426
შეამოწმა	ო.ქვრივიშვილი		მასშტაბი 1: 50	ინვ. № ფურცლები

მონოლითური სვეტი ს-17*

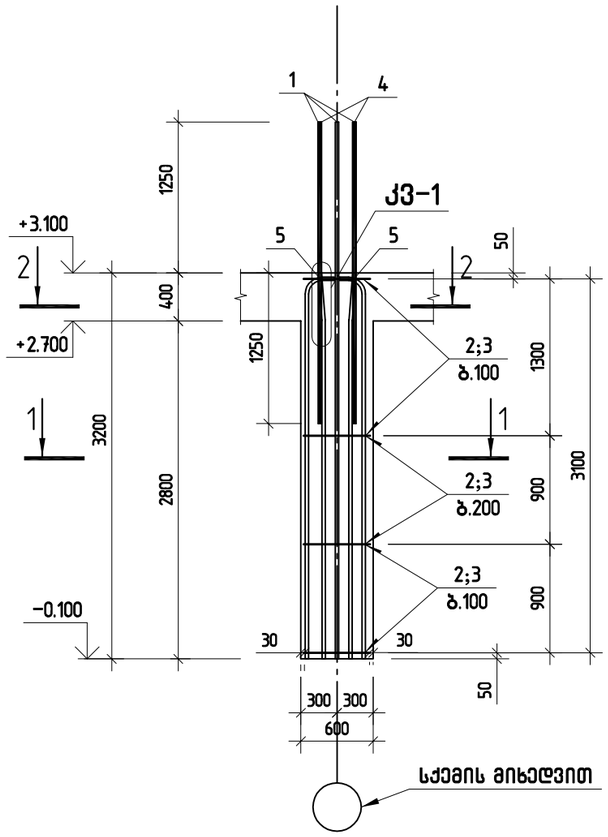

ჭრილი 1-1

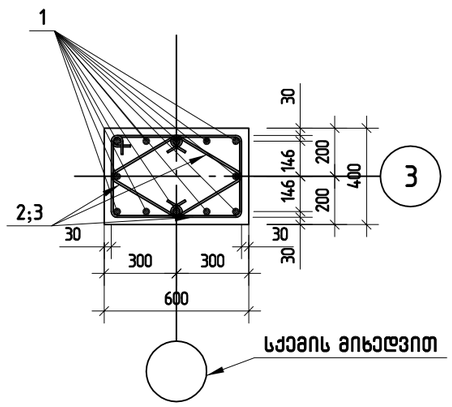

ჭრილი 2-2

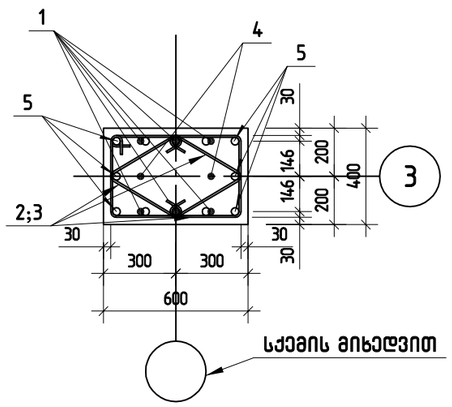

პოზ.	ა ღ ნ ი შ ვ ნ ა	დ ა ს ა ხ ე ლ ე ბ ა	რაოდ.	ერთ. წონა კგ	საერთო წონა კგ
		*მონოლითური სვეტი ს-17**			
		დეტალები			
1		ф 20 A500C ℓ= 4450	6	10.97 კგ	65.8
2		ф 8 A240 ℓ= 850	48	0.34 კგ	16.1
3		ф 8 A240 ℓ= 1900	24	0.75 კგ	18.0
4		ф 20 A500C ℓ= 2500	2	6.17 კგ	12.3
5		ф 20 A500C ℓ= 3300	6	8.14 კგ	48.8
		მასალები			100
		B30 კლასის ბეტონი		0.77 მ³	

კვანძი 1

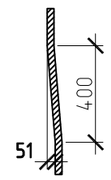

პოზ.2

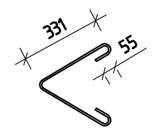

პოზ.3

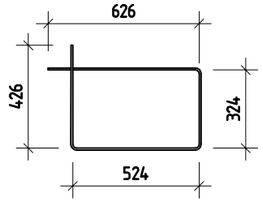

შ.პ.ს. „ჯი აი პი ენ“			მუზა	
				მუშა პრ.
მთ.კონსტ.	ო.ქვრივიშვილი		მონოლითური სვეტი ს-17*	დაკვ
შეასრულა	ბ.ჯინჭარაძე			ფურც. № 42
შეამოწმა	ო.ქვრივიშვილი		მასშტაბი 1: 50	ინვ. № ფურცლები

მონოლითური სვეტი ს-18

პოზ.	ა ღ ნ ი შ ვ ნ ა	დ ა ს ა ხ ე ლ ე ბ ა	რაოდ.	ერთ.წონა კგ	საერთო წონა კგ
		მონოლითური სვეტი ს-18			
		დეტალები			
1		ф 20 A500C ℓ= 4450	7	10.97 კგ	76.8
2		ф 8 A240 ℓ= 850	48	0.34 კგ	16.1
3		ф 8 A240 ℓ= 1900	24	0.75 კგ	18.0
4		ф 20 A500C ℓ= 2500	1	6.17 კგ	6.2
5		ф 20 A500C ℓ= 3300	5	8.14 კგ	40.7
		მასალები			117
		B30 კლასის ბეტონი		0.77 მ³	

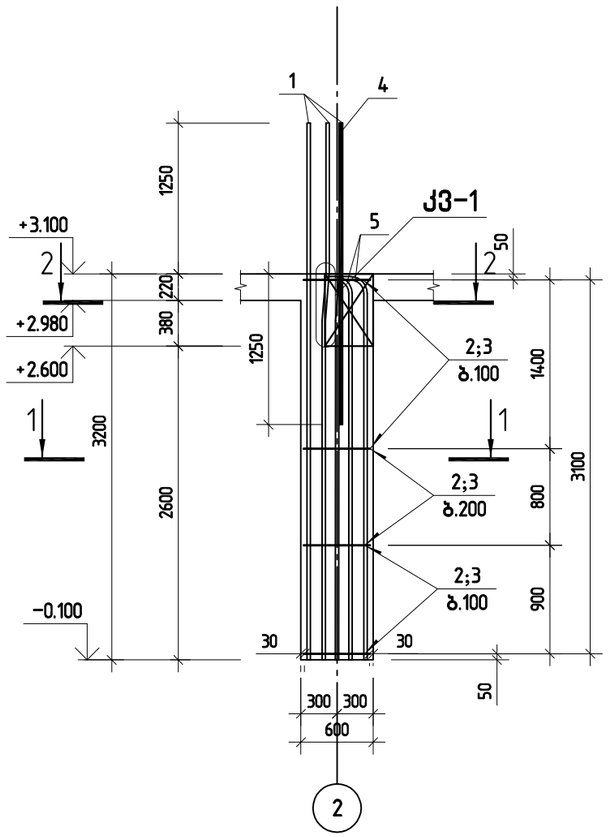

ჭრილი 1-1

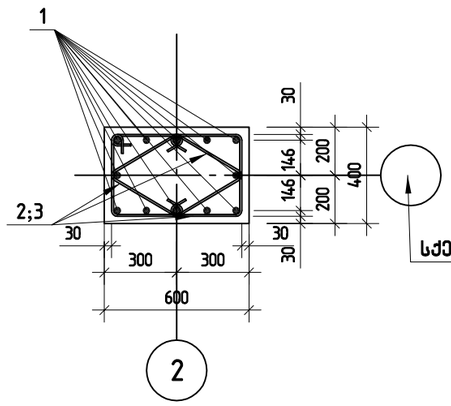

ჭრილი 2-2

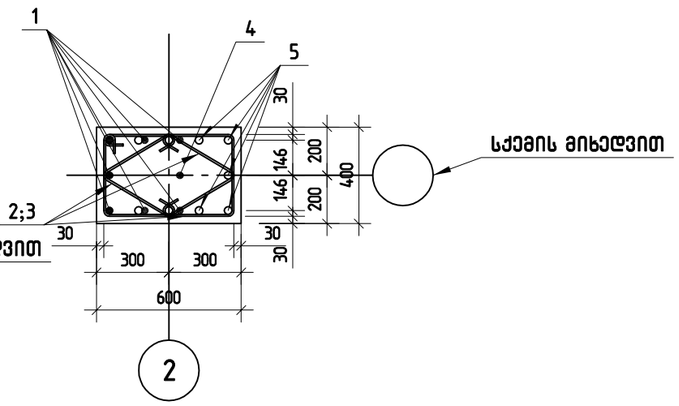

კვანძი 1

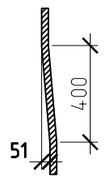

პოზ.2

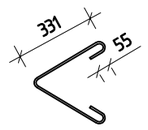

პოზ.3

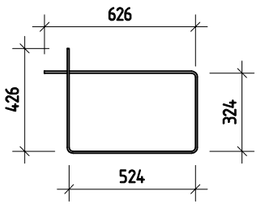

შ.პ.ს. „ჯი აი პი ენ“			მუზა	
				მუშა პრ.
გთ.კონსტ.	ო.ქვრივიშვილი		მონოლითური სვეტი ს-18	დაკვ
შეასრულა	ბ.ჯინჭარაძე			ფურც. № 422
შეამოწმა	ო.ქვრივიშვილი		მასშტაბი 1: 50	ინვ. № ფურცლები

მონოლითური სვეტი ს-18*

პოზ.	ა ღ ნ ი შ ვ ნ ა	დ ა ს ა ხ ე ლ ე ბ ა	რაოდ.	ერთ.წონა კგ	საერთო წონა კგ
		*მონოლითური სვეტი ს-18**			
		დეტალები			
1		ф 20 A500C ℓ= 4450	7	10.97 კგ	76.8
2		ф 8 A240 ℓ= 850	48	0.34 კგ	16.1
3		ф 8 A240 ℓ= 1900	24	0.75 კგ	18.0
4		ф 20 A500C ℓ= 2500	1	6.17 კგ	6.2
5		ф 20 A500C ℓ= 3300	5	8.14 კგ	40.7
		მასალები			117
		B30 კლასის ბეტონი		0.77 მ³	

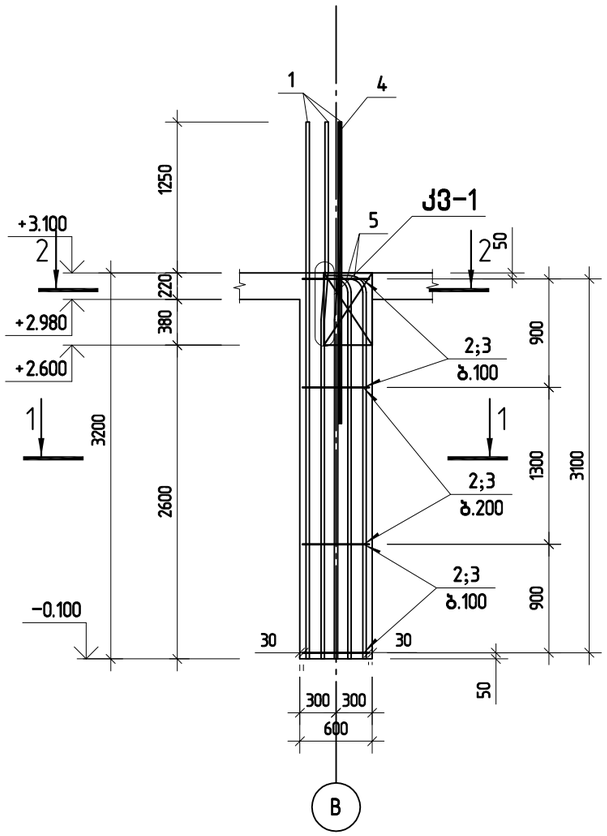

ჭრილი 1-1

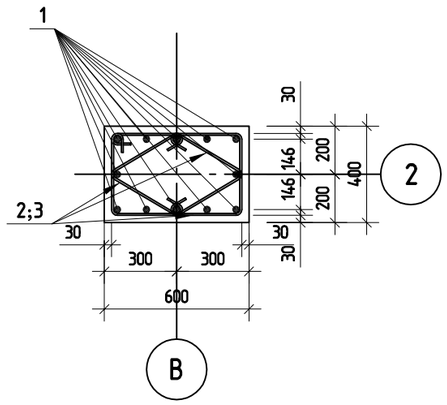

ჭრილი 2-2

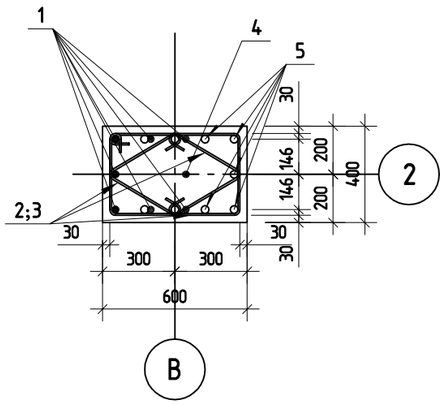

კვანძი 1

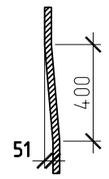

პოზ.2

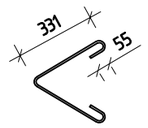

პოზ.3

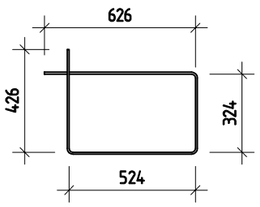

შ.პ.ს. „ჯი აი პი ენ“			მუზა	
				მუშა პრ.
გთ.კონსტ.	ო.ქვრივიშვილი		მონოლითური სვეტი ს-18*	დაკვ
შესრულა	ბ.ჯინჭარაძე			ფურც. № 423
შეამოწმა	ო.ქვრივიშვილი		მასშტაბი 1: 50	ინვ. № ფურცლები

მონოლითური სვეტი ს-19

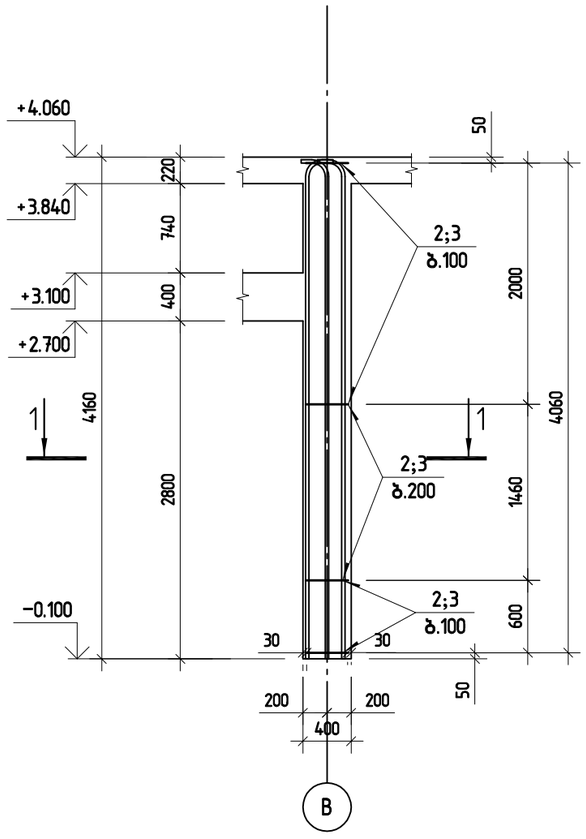

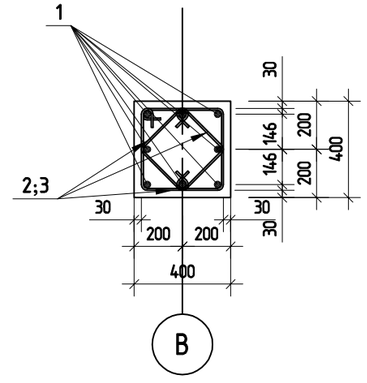

პოზ.	ა ღ ნ ი შ ვ ნ ა	დ ა ს ა ხ ე ლ ე ბ ა	რაოდ.	ერთ.წონა კგ	საერთო წონა კგ
		მონოლითური სვეტი ს-19			
		დეტალები			
1		ф 20 A500C ℓ= 4280	8	10.55 კგ	84.4
2		ф 8 A240 ℓ= 680	62	0.27 კგ	16.6
3		ф 8 A240 ℓ= 1500	31	0.59 კგ	18.3
		მასალები			119
		B30 კლასის ბეტონი		0.67 მ³	

პოზ.2

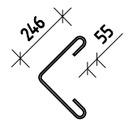

პოზ.3

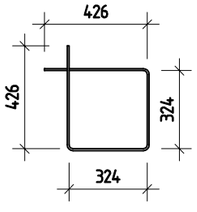

შპს „ჯი აი პი ენ“			მუზა	
				მუშა პრ.
გთ.კონსტ.	ო.ქვრივიშვილი		მონოლითური სვეტი ს-19	დაკვ
შეასრულა	ბ.ჯინჭარაძე			ფურც. № 424
შეამოწმა	ო.ქვრივიშვილი		მასშტაბი 1: 50	ინვ. № ფურცლები

მონოლითური სვეტი ს-20

პოზ.	ა ღ ნ ი შ ვ ნ ა	დ ა ს ა ხ ე ლ ე ბ ა	რაოდ.	ერთ.წონა კგ	საერთო წონა კგ
		მონოლითური სვეტი ს-20			
		დეტალები			
1		ф 20 A500C ℓ= 4280	8	10.55 კგ	84.4
2		ф 8 A240 ℓ= 680	52	0.27 კგ	14.0
3		ф 8 A240 ℓ= 1500	26	0.59 კგ	15.4
		მასალები			114
		B30 კლასის ბეტონი		0.67 მ³	

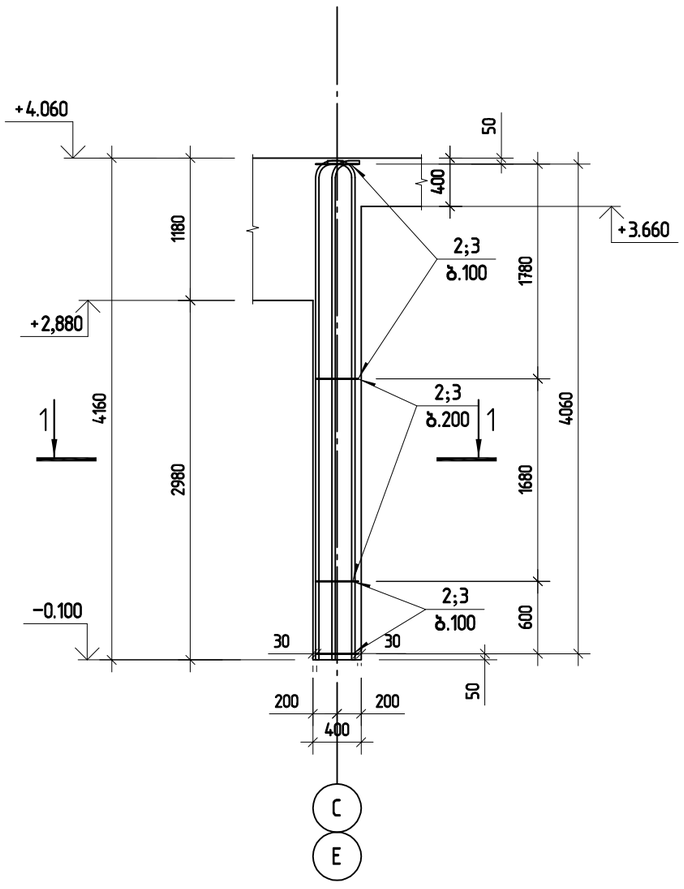

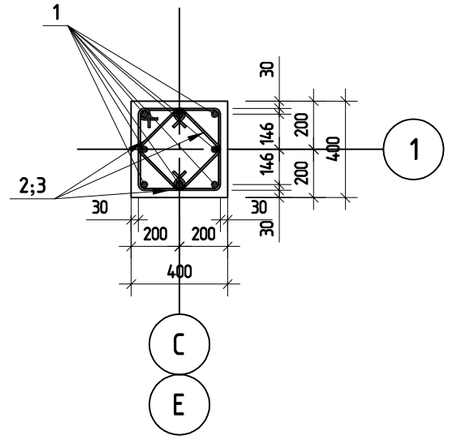

პოზ.2

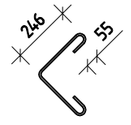

პოზ.3

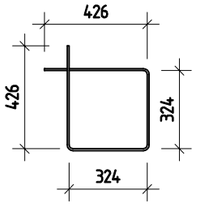

შ.პ.ს. „ჯი აი პი ენ“			მუზა	
				მუშა პრ.
გთ.კონსტ.	ო.ქვრივიშვილი		მონოლითური სვეტი ს-20	დაკვ
შეასრულა	ბ.ჯინჭარაძე			ფურც. № 425
შეამოწმა	ო.ქვრივიშვილი		მასშტაბი 1: 50 ინვ. №	ფურცლები

მონოლითური სვეტი ს-21; ს-21*

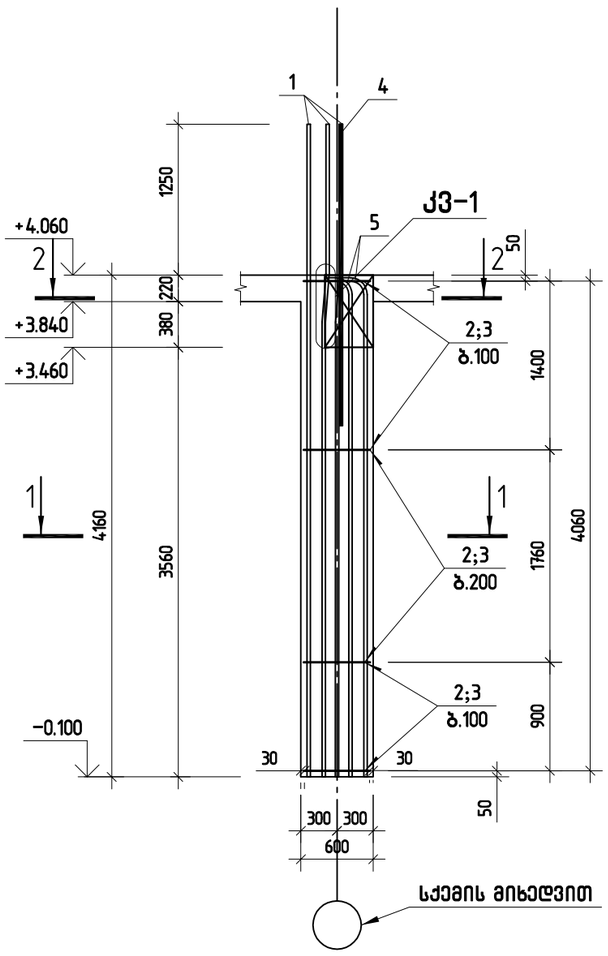

პოზ.	ა ღ ნ ი შ ვ ნ ა	დ ა ს ა ხ ე ლ ე ბ ა	რაოდ.	ერთ.წონა კგ	საერთო წონა კგ
		*მონოლითური სვეტი ს-21; ს-21**			
		დეტალები			
1		ф 20 A500C ℓ= 5410	7	13.34 კგ	93.4
2		ф 8 A240 ℓ= 850	58	0.34 კგ	19.5
3		ф 8 A240 ℓ= 1900	29	0.75 კგ	21.7
4		ф 20 A500C ℓ= 2500	1	6.17 კგ	6.2
5		ф 20 A500C ℓ= 4280	5	10.55 კგ	52.8
		მასალები			141
		B30 კლასის ბეტონი		1.00 მ³	

ჭრილი 1-1

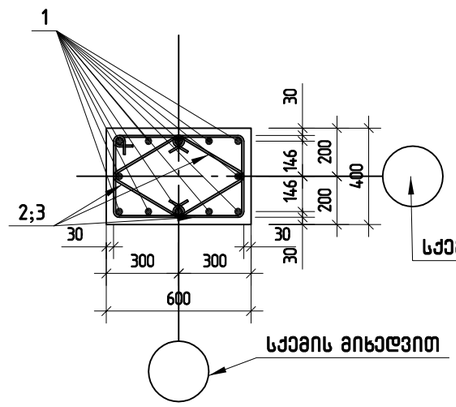

ჭრილი 2-2

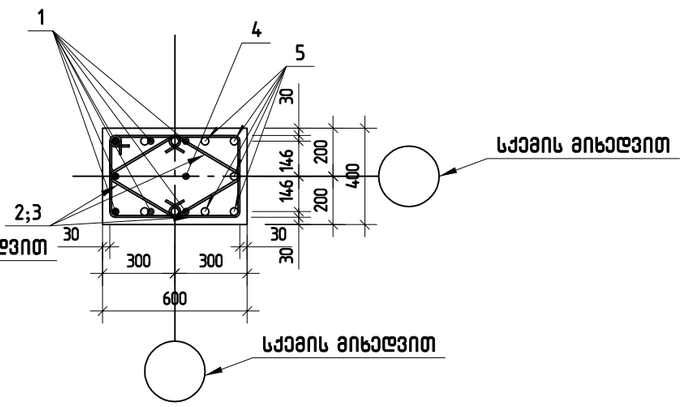

კვანძი 1

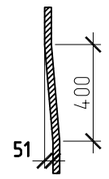

პოზ.2

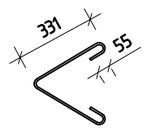

პოზ.3

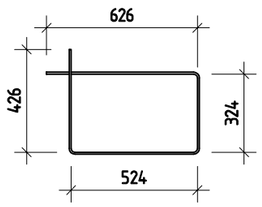

შ.პ.ს. „ჯი აი პი ენ“			მუზა	
				მუშა პრ.
მთ.კონსტ.	ო.ქვრივიშვილი		მონოლითური სვეტი ს-21; ს-21*	დაკვ
შეასრულა	ბ.ჯინჭარაძე			ფურც. № 426
შეამოწმა	ო.ქვრივიშვილი		მასშტაბი 1: 50	ინვ. № ფურცლები

მონოლითური სვეტი ს-22

პოზ.	ა ღ ნ ი შ ვ ნ ა	დ ა ს ა ხ ე ლ ე ბ ა	რაოდ.	ერთ.წონა კგ	საერთო წონა კგ
		მონოლითური სვეტი ს-22			
		დეტალები			
1		ф 20 A500C ℓ= 4450	6	10.97 კგ	65.8
2		ф 8 A240 ℓ= 850	40	0.34 კგ	13.4
3		ф 8 A240 ℓ= 1900	20	0.75 კგ	15.0
4		ф 20 A500C ℓ= 2500	2	6.17 კგ	12.3
5		ф 20 A500C ℓ= 3320	6	8.19 კგ	49.1
		მასალები			107
		B30 კლასის ბეტონი		0.77 მ³	

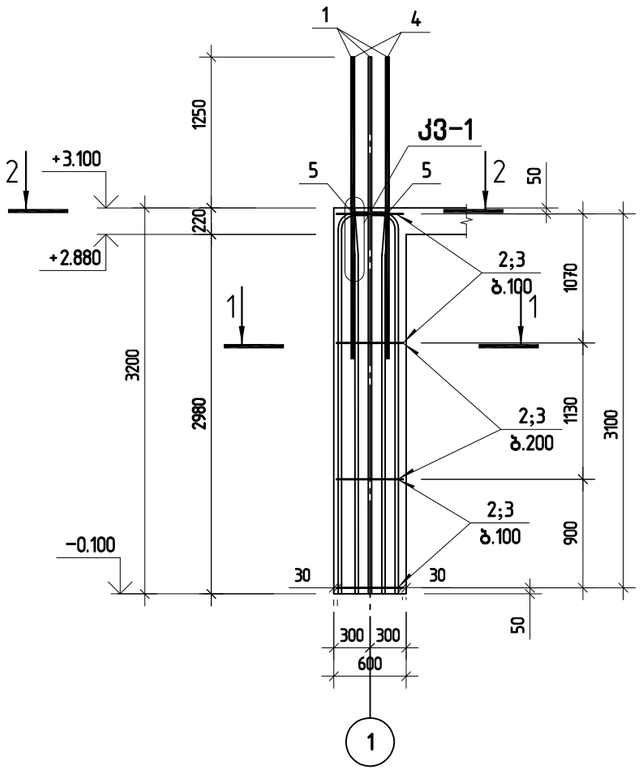

ჭრილი 1-1

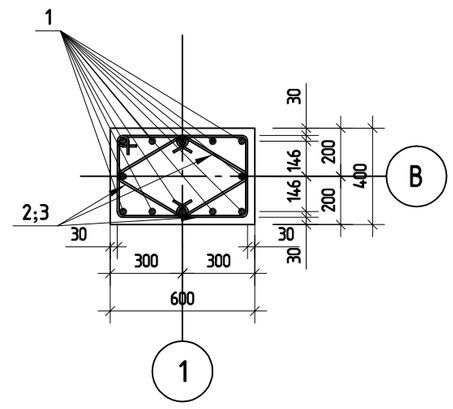

ჭრილი 2-2

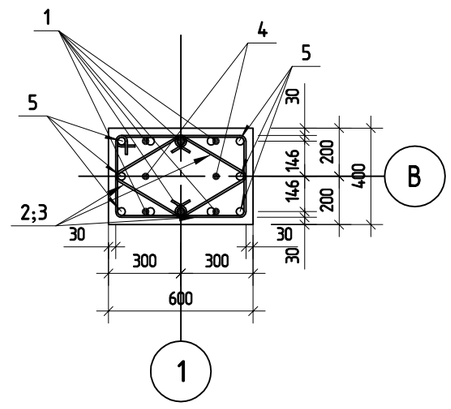

კვანძი 1

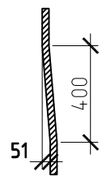

პოზ.2

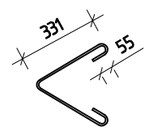

პოზ.3

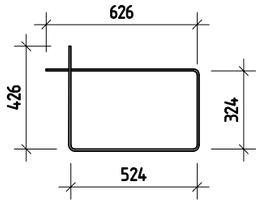

შ.პ.ს. „ჯი აი პი ენ“			მუზა	
				მუშა პრ.
გთ.კონსტ.	ო.ქვრივიშვილი		მონოლითური სვეტი ს-22	დაკვ
შესრულა	ბ.ჯინჭარაძე			ფურც. № 427
შეამოწმა	ო.ქვრივიშვილი		მასშტაბი 1: 50	ინვ. № ფურცლები

მონოლითური სვეტი ს-23

პოზ.	ა ღ ნ ი შ ვ ნ ა	დ ა ს ა ხ ე ლ ე ბ ა	რაოდ.	ერთ. წონა კგ	საერთო წონა კგ
		მონოლითური სვეტი ს-23			
		დეტალები			
1		ф 20 A500C ℓ= 4450	7	10.97 კგ	76.8
2		ф 8 A240 ℓ= 850	40	0.34 კგ	13.4
3		ф 8 A240 ℓ= 1900	20	0.75 კგ	15.0
4		ф 20 A500C ℓ= 2500	1	6.17 კგ	6.2
5		ф 20 A500C ℓ= 3320	5	8.19 კგ	40.9
		მასალები			111
		B30 კლასის ბეტონი		0.77 მ³	

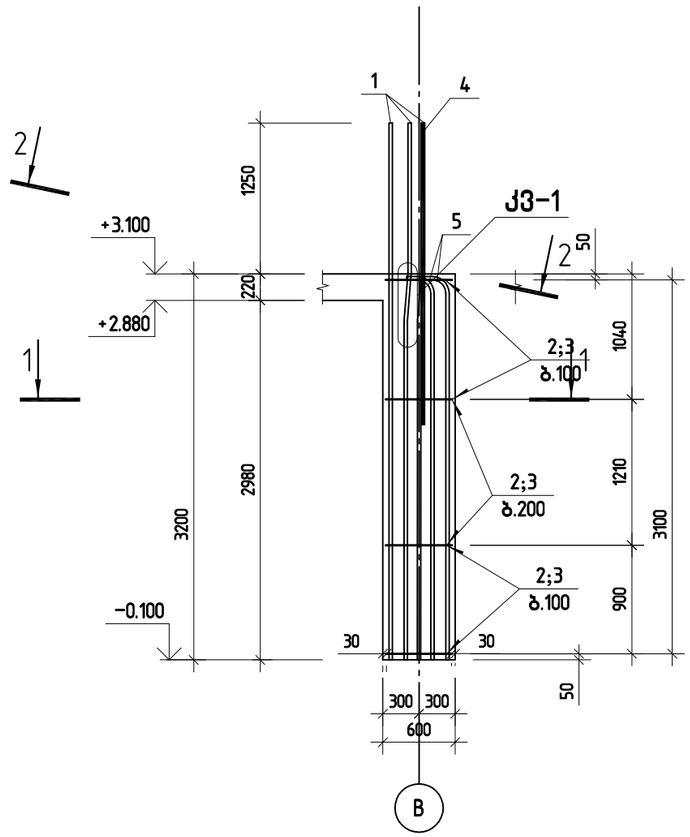

ჭრილი 1-1

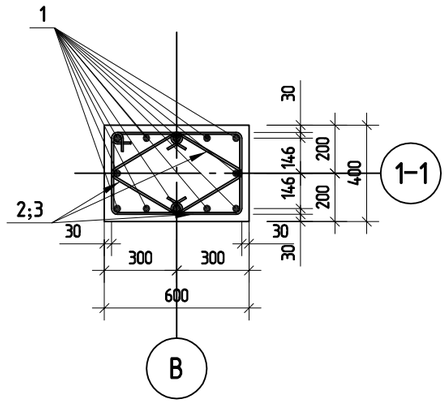

ჭრილი 2-2

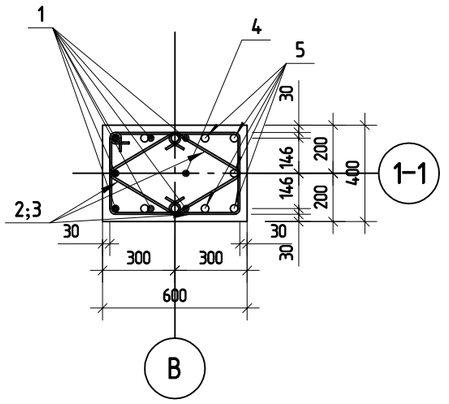

კვანძი 1

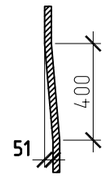

პოზ.2

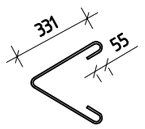

პოზ.3

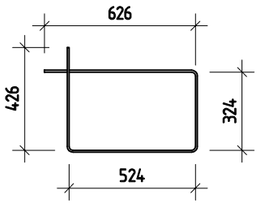

შ.პ.ს. „ჯი აი პი ენ“			მუზა	
				მუშა პრ.
მთ.კონსტ.	ო.ქვრივიშვილი		მონოლითური სვეტი ს-23	დაკვ
შესრულა	ბ.ჯინჭარაძე			ფურც. № 428
შეამოწმა	ო.ქვრივიშვილი		მასშტაბი 1: 50 ინვ. №	ფურცლები

მონოლითური სვეტი ს-24

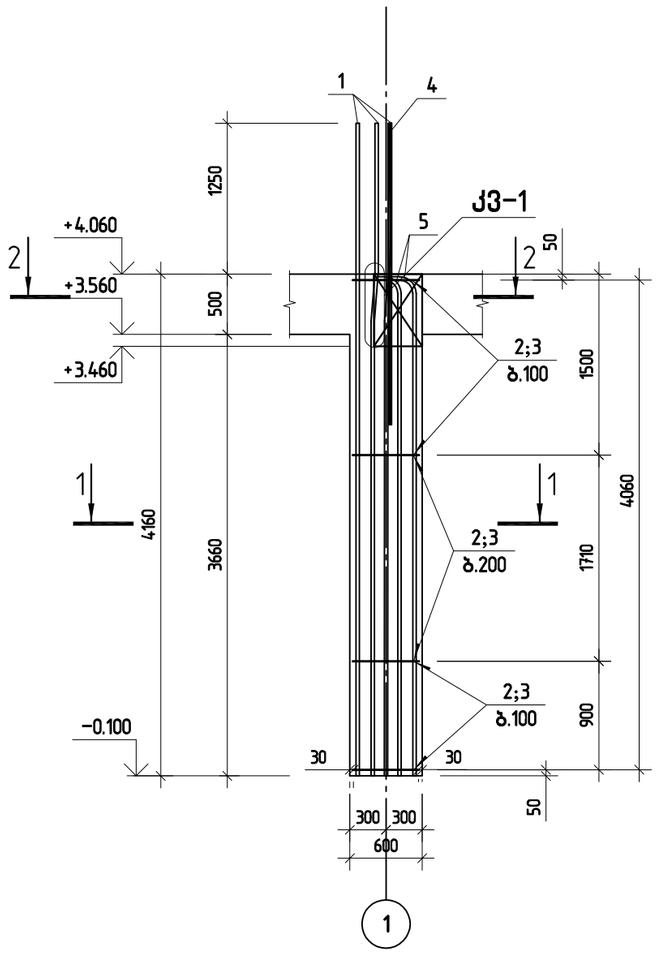

პოზ.	ა ღ ნ ი შ ვ ნ ა	დ ა ს ა ხ ე ლ ე ბ ა	რაოდ.	ერთ.წონა კგ	საერთო წონა კგ
		მონოლითური სვეტი ს-24			
		დეტალები			
1		ф 20 A500C ℓ= 5410	7	13.34 კგ	93.4
2		ф 8 A240 ℓ= 850	64	0.34 კგ	21.5
3		ф 8 A240 ℓ= 1900	32	0.75 კგ	24.0
4		ф 20 A500C ℓ= 2500	1	6.17 კგ	6.2
5		ф 20 A500C ℓ= 4280	5	10.55 კგ	52.8
		მასალები			145
		B30 კლასის ბეტონი		1.00 მ³	

ჭრილი 1-1

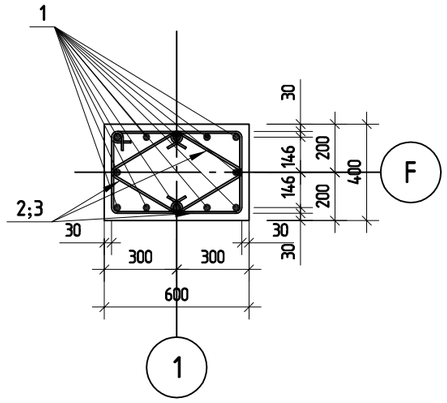

ჭრილი 2-2

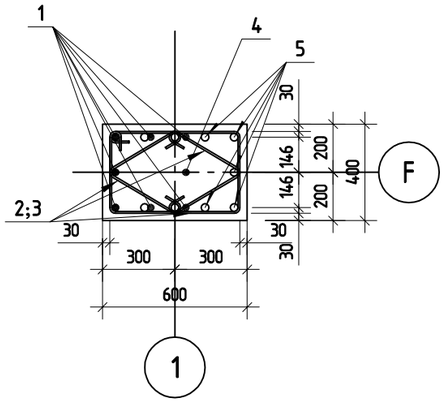

კვანძი 1

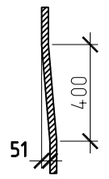

პოზ.2

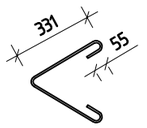

პოზ.3

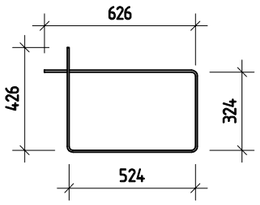

შ.პ.ს. „ჯი აი პი ენ“			მუზა	
				მუშა პრ.
გთ.კონსტ.	ო.ქვრივიშვილი		მონოლითური სვეტი ს-24	დაკვ
შეასრულა	ბ.ჯინჭარაძე			ფურც. № 429
შეამოწმა	ო.ქვრივიშვილი		მასშტაბი 1: 50	ინვ. № ფურცლები

მონოლითური სვეტი ს-26

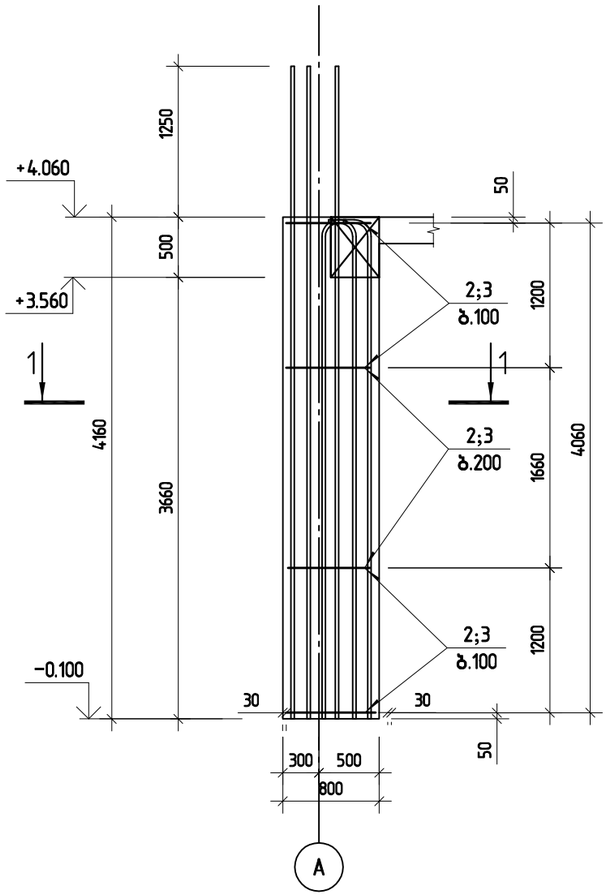

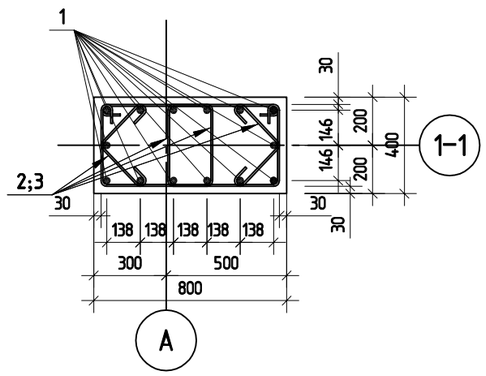

პოზ.	ა ღ ნ ი შ ვ ნ ა	დ ა ს ა ხ ე ლ ე ბ ა	რაოდ.	ერთ. წონა კგ	საერთო წონა კგ
		მონოლითური სვეტი ს-26			
		დეტალები			
1		ф 20 A500C ℓ= 5410	16	13.34 კგ	213.5
2		ф 8 A240 ℓ= 670	64	0.26 კგ	16.9
3		ф 8 A240 ℓ= 1745	64	0.69 კგ	44.1
		მასალები			274
		B30 კლასის ბეტონი		1.33 მ³	

პოზ.2

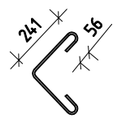

პოზ.3

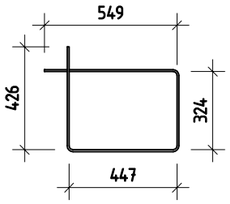

შ.პ.ს. „ჯი აი პი ენ“			მუზა	
				მუშა პრ.
მთ.კონსტ.	ო.ქვრივიშვილი		მონოლითური სვეტი ს-26	დაკვ
შესრულა	ბ.ჯინჭარაძე			ფურც. № 43
შეამოწმა	ო.ქვრივიშვილი		მასშტაბი 1: 50 ინვ. №	ფურცლები

მონოლითური სვეტი ს-27

პოზ.	ა ღ ნ ი შ ვ ნ ა	დ ა ს ა ხ ე ლ ე ბ ა	რაოდ.	ერთ. წონა კგ	საერთო წონა კგ
		მონოლითური სვეტი ს-27			
		დეტალები			
1		ф 20 A500C ℓ= 4450	8	10.97 კგ	87.8
2		ф 8 A240 ℓ= 680	42	0.27 კგ	11.3
3		ф 8 A240 ℓ= 1500	21	0.59 კგ	12.4
		მასალები			111
		B30 კლასის ბეტონი		0.51 მ³	

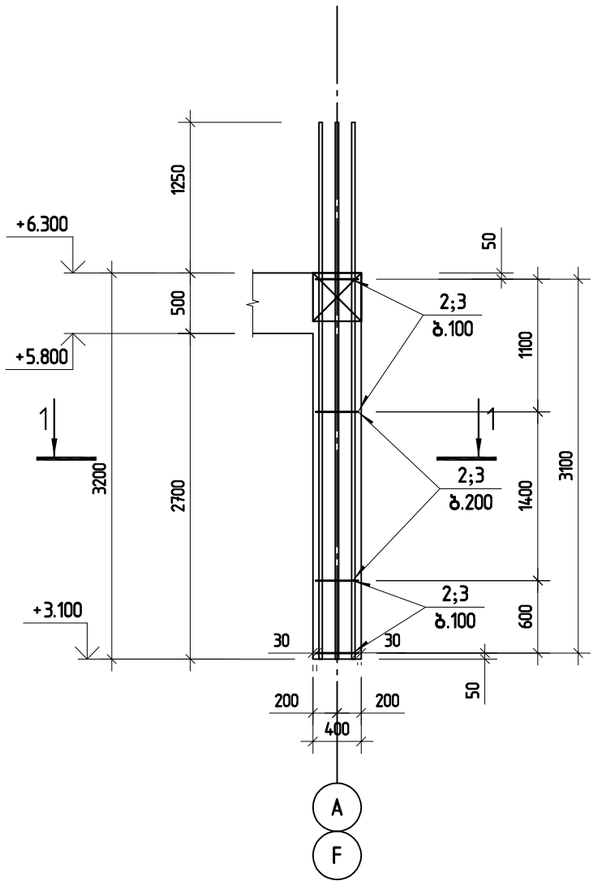

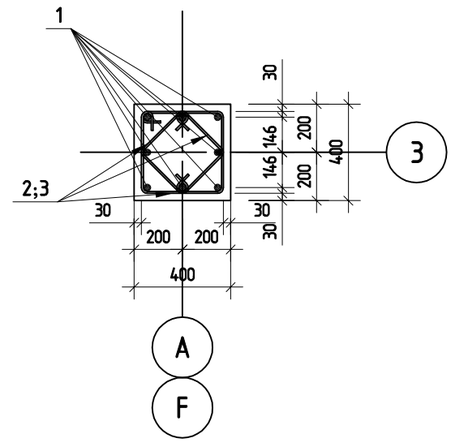

პოზ.2

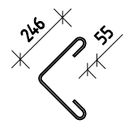

პოზ.3

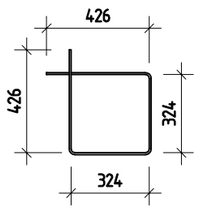

შ.პ.ს. „ჯი აი პი ენ“			მუზა	
				მუშა პრ.
გთ.კონსტ.	ო.ქვრივიშვილი		მონოლითური სვეტი ს-27	დაკვ
შეასრულა	ბ.ჯინჭარაძე			ფურც. № 432
შეამოწმა	ო.ქვრივიშვილი		მასშტაბი 1: 50 ინვ. №	ფურცლები


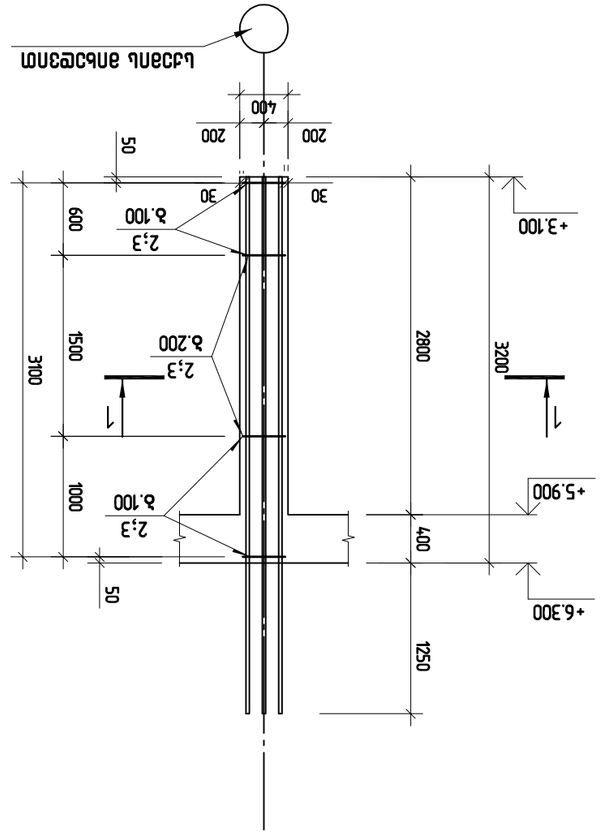
+3.100
+5.900
+6.300
1
2;3
3
1
2;3
3
1
2;3
3


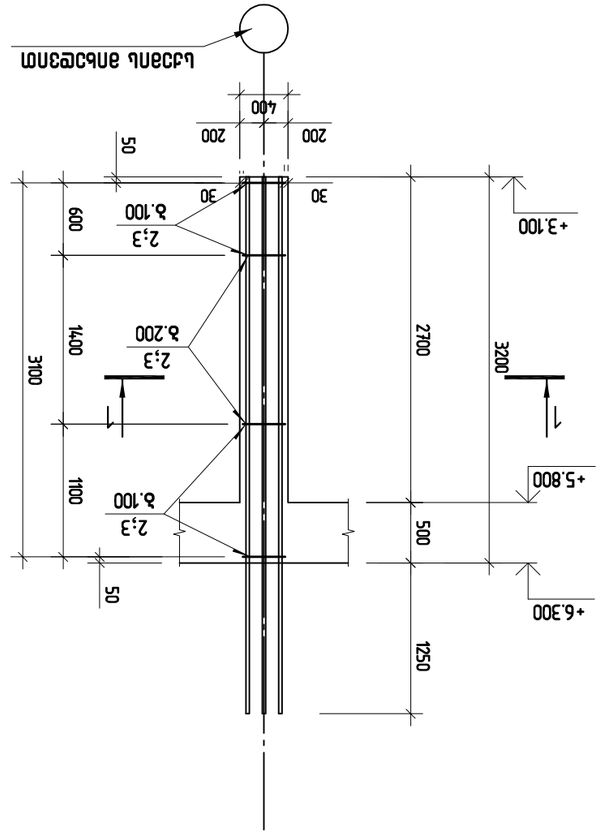

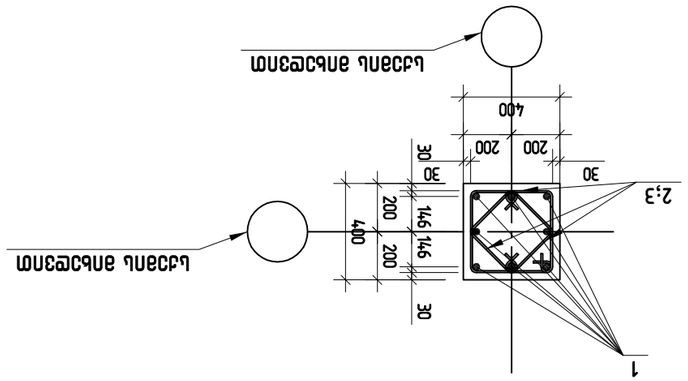


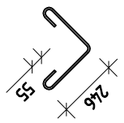


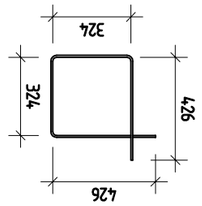




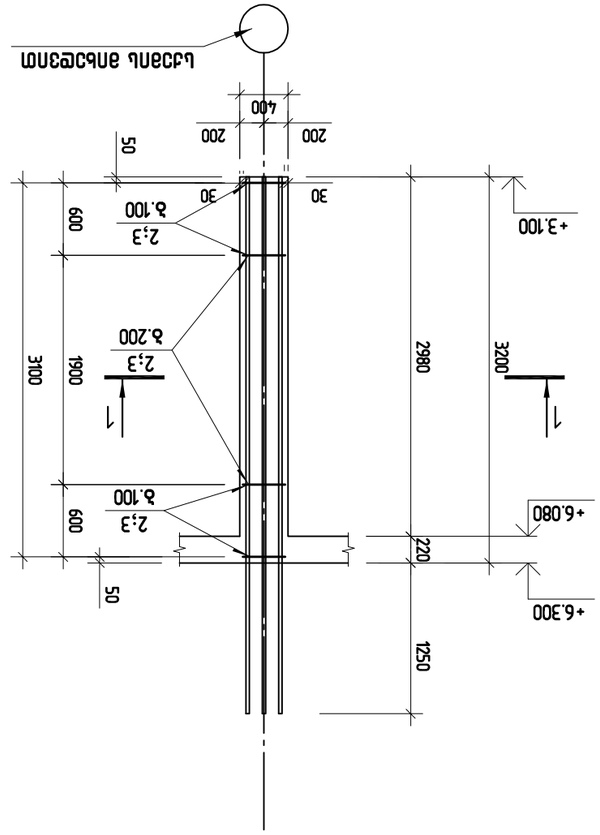

2
1
2;3
30
200
400
146
146
200
200
30
30
200
400

მონოლითური სვეტი ს-32

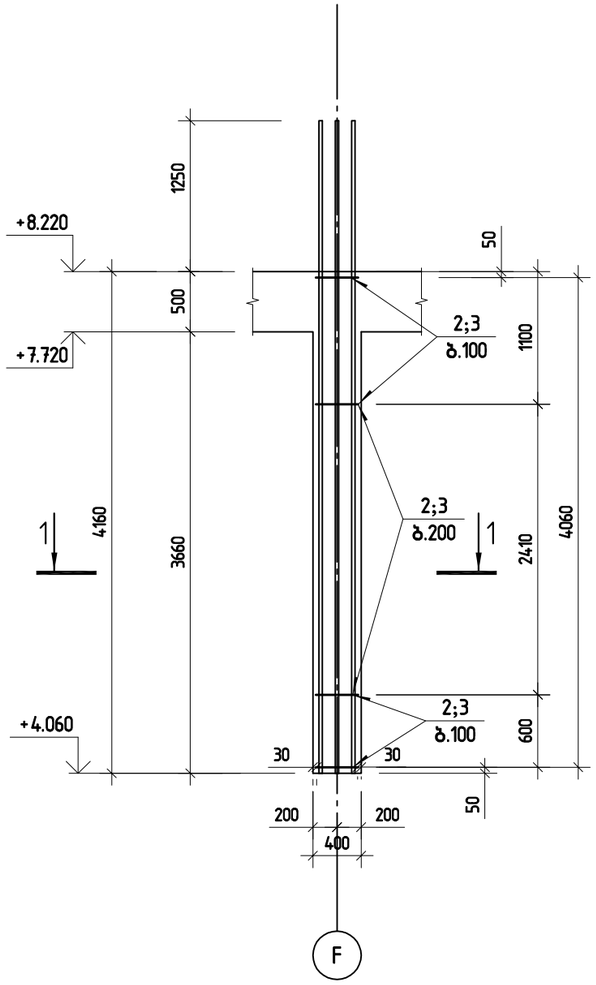

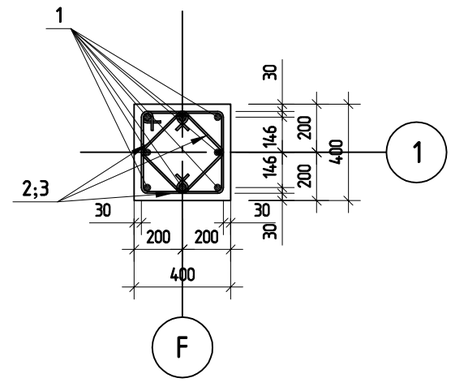

პოზ.	ა ღ ნ ი შ ვ ნ ა	დ ა ს ა ხ ე ლ ე ბ ა	რაოდ.	ერთ.წონა კგ	საერთო წონა კგ
		მონოლითური სვეტი ს-32			
		დეტალები			
1		ф 20 A500C ℓ= 5410	8	13.34 კგ	106.7
2		ф 8 A240 ℓ= 680	52	0.27 კგ	14.0
3		ф 8 A240 ℓ= 1500	26	0.59 კგ	15.4
		მასალები			136
		B30 კლასის ბეტონი		0.67 მ³	

პოზ.2

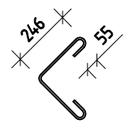

პოზ.3

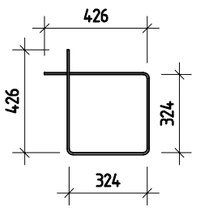

შ.პ.ს. „ჯი აი პი ეი“			მუზა	
				მუშა პრ.
გმ.კონსტ.	ო.ქვრივიშვილი		მონოლითური სვეტი ს-32	დაკვ
შეასრულა	ბ.ჯინჭარაძე			ფურც. № 43
შეამოწმა	ო.ქვრივიშვილი		მასშტაბი 1: 50 ინვ. №	ფურცლები

მონოლითური სვეტი ს-33

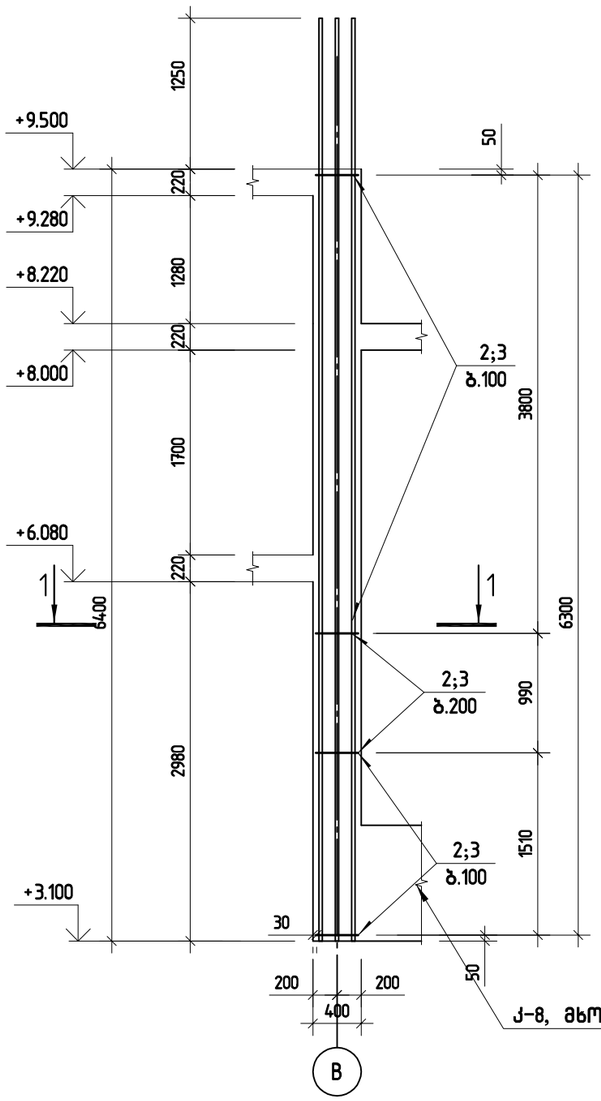

კ-8, მხოლოდ 1 და B ღერძის კვეთაზე

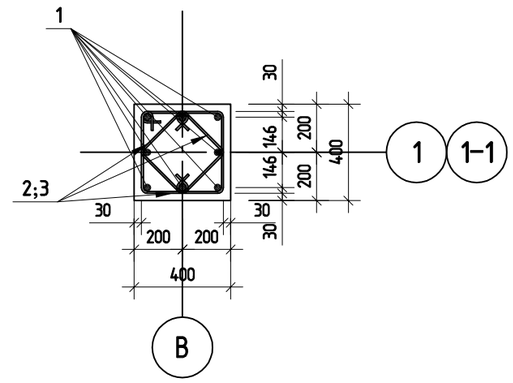

პოზ.	ა ღ ნ ი შ ვ ნ ა	დ ა ს ა ხ ე ლ ე ბ ა	რაოდ.	ერთ. წონა კგ	საერთო წონა კგ
		მონოლითური სვეტი ს-33			
		დეტალები			
1		ф 20 A500C ℓ= 7650	8	18.87 კგ	150.9
2		ф 8 A240 ℓ= 680	116	0.27 კგ	31.1
3		ф 8 A240 ℓ= 1500	58	0.59 კგ	34.3
		მასალები			216
		B30 კლასის ბეტონი		1.01 მ³	

პოზ.2

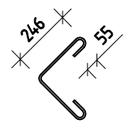

პოზ.3

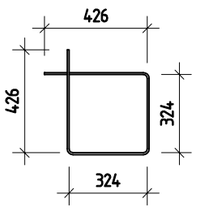

შ.პ.ს. „ჯი აი პი ეი“			მუზა	
				მუშა პრ.
მთ.კონსტ.	ო.ქვრივიშვილი		მონოლითური სვეტი ს-33	დაკვ
შესრულა	ბ.ჯინჭარაძე			ფურც. № 438
შეამოწმა	ო.ქვრივიშვილი		მასშტაბი 1: 50	ინვ. № ფურცლები

მონოლითური სვეტი ს-34

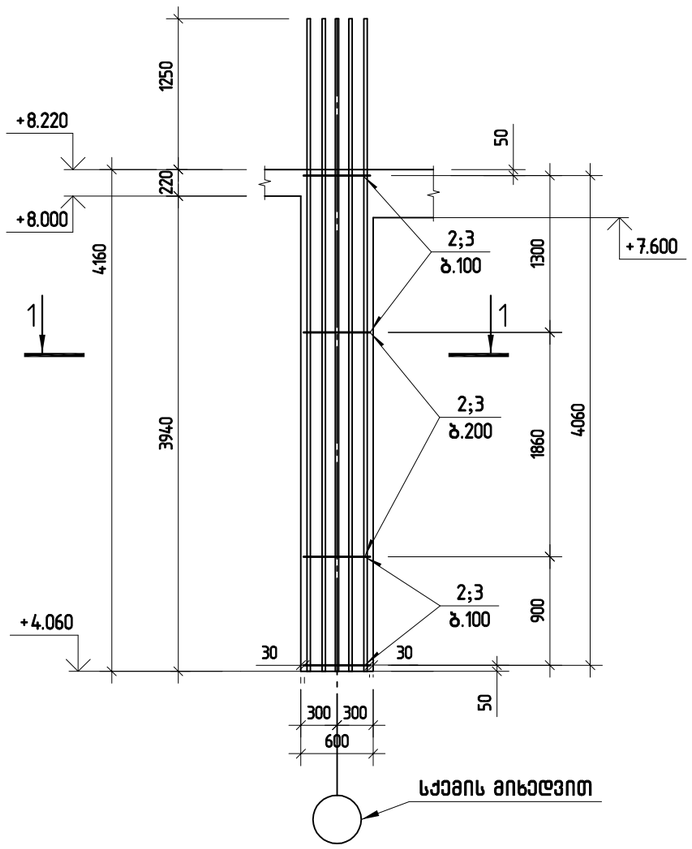

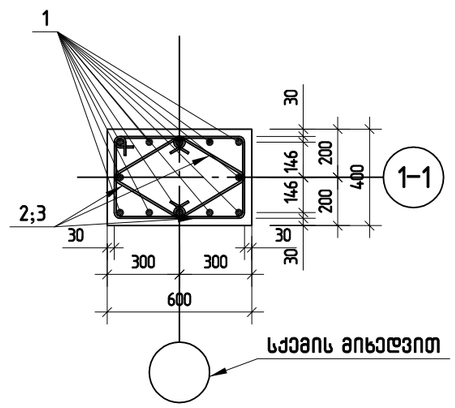

პოზ.	ა ღ ნ ი შ ვ ნ ა	დ ა ს ა ხ ე ლ ე ბ ა	რაოდ.	ერთ. წონა კგ	საერთო წონა კგ
		მონოლითური სვეტი ს-34			
		დეტალები			
1		ф 20 A500C ℓ= 5410	12	13.34 კგ	160.1
2		ф 8 A240 ℓ= 850	58	0.34 კგ	19.5
3		ф 8 A240 ℓ= 1900	29	0.75 კგ	21.7
		მასალები			201
		B30 კლასის ბეტონი		1.00 მ³	

პოზ.2

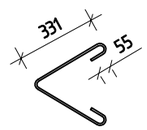

პოზ.3

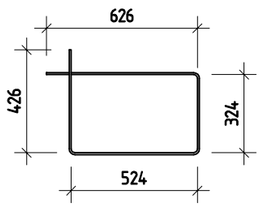

შ.პ.ს. „ჯი აი პი ენ“			მუზა	
				მუშა არ.
მთ.კონსტ.	ო.ქვრივიშვილი		მონოლითური სვეტი ს-34	დაკვ
შესრულა	ბ.ჯინჭარაძე			ფურც. № 439
შეამოწმა	ო.ქვრივიშვილი		მასშტაბი 1: 50 ინვ. №	ფურცლები

მონოლითური სვეტი ს-35

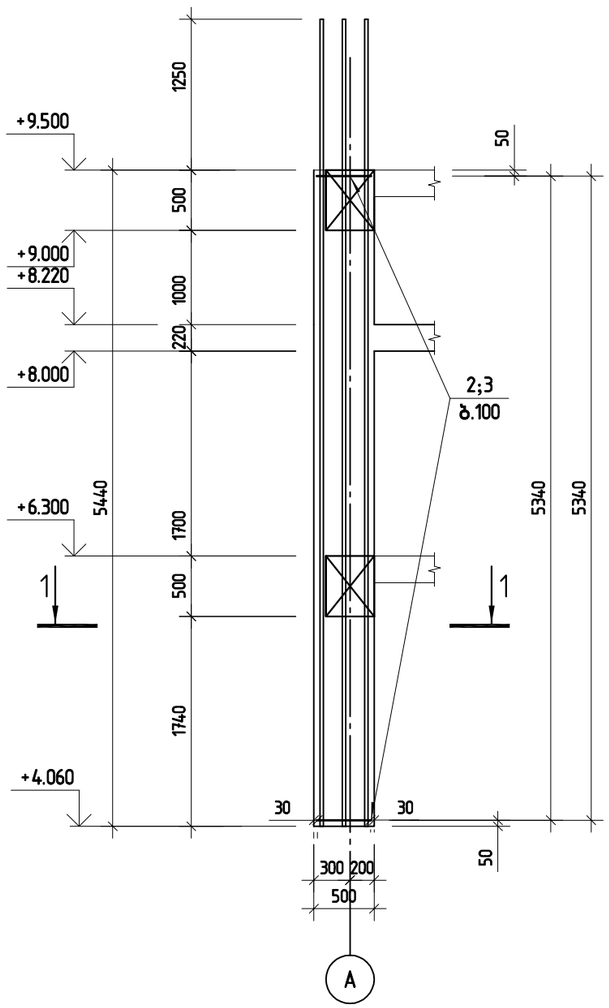

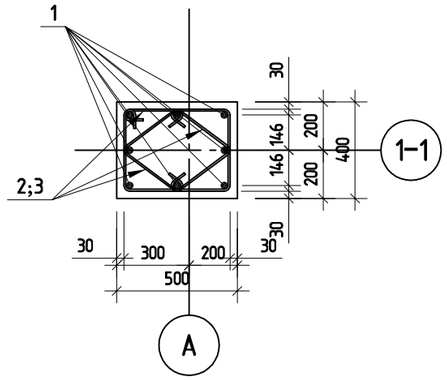

პოზ.	ა ღ ნ ი შ ვ ნ ა	დ ა ს ა ხ ე ლ ე ბ ა	რაოდ.	ერთ.წონა კგ	საერთო წონა კგ
		მონოლითური სვეტი ს-35			
		დეტალები			
1		ф 20 A500C ℓ= 6690	8	16.50 კგ	132.0
2		ф 8 A240 ℓ= 760	98	0.30 კგ	29.4
3		ф 8 A240 ℓ= 1700	49	0.67 კგ	32.9
		მასალები			194
		B30 კლასის ბეტონი		1.09 მ³	

პოზ.2

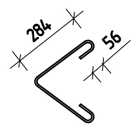

პოზ.3

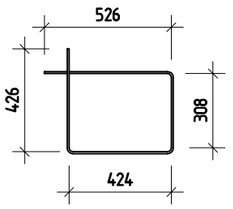

შპს „ჯი აი პი ეს“			მუზა
			მუშა პრ.
მთ.კონსტ.	ო.ქვრივიშვილი		
შესრულა	ბ.ჯინჭარაძე		მონოლითური სვეტი ს-35 — დაკვ
შეამოწმა	ო.ქვრივიშვილი		ფურც. № 440
მასშტაბი 1: 50	ინვ. №		ფურცლები

მონოლითური სვეტი ს-36

პოზ.	ა ღ ნ ი შ ვ ნ ა	დ ა ს ა ხ ე ლ ე ბ ა	რაოდ.	ერთ. წონა კგ	საერთო წონა კგ
		მონოლითური სვეტი ს-36			
		დეტალები			
1		ф 18 A500C ℓ= 4200	8	8.39 კგ	67.1
2		ф 8 A240 ℓ= 680	42	0.27 კგ	11.3
3		ф 8 A240 ℓ= 1500	21	0.59 კგ	12.4
		მასალები			91
		B30 კლასის ბეტონი		0.51 მ³	

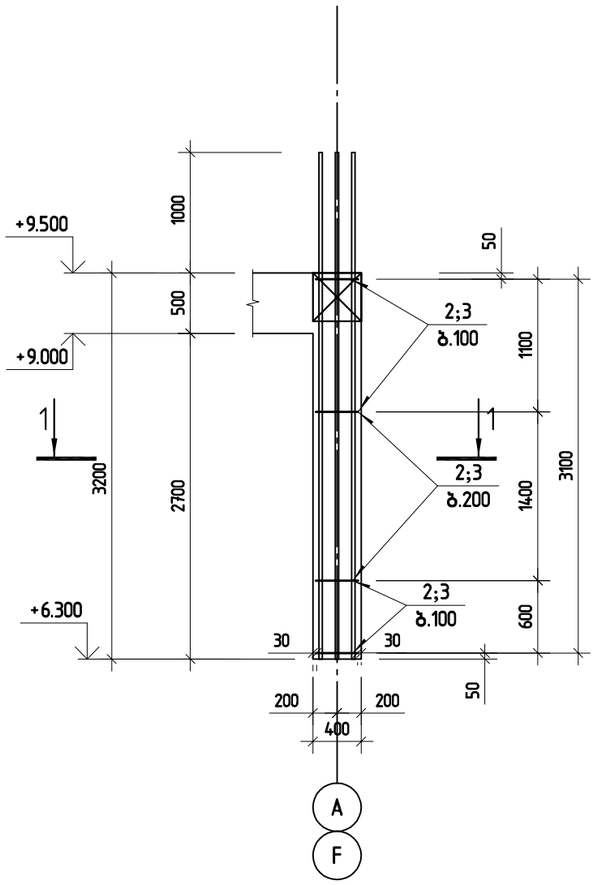

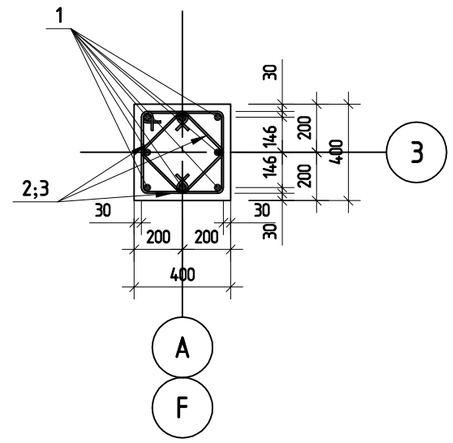

პოზ.2

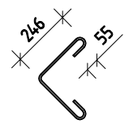

პოზ.3

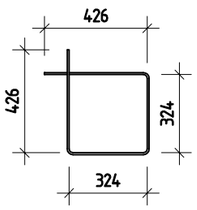

შ.პ.ს. „ჯი აი პი ენ“			მუზა	
				მუშა პრ.
მთ.კონსტ.	ო.ქვრივიშვილი		მონოლითური სვეტი ს-36	დაკვ
შეასრულა	ბ.ჯინჭარაძე			ფურც. № 44
შეამოწმა	ო.ქვრივიშვილი		მასშტაბი 1: 50 ინვ. №	ფურცლები


	ელემენტები			
1	ø 18 A500C ℓ= 4200	8	8.39 კგ	67.1
2	ø 8 A240 ℓ= 680	42	0.27 კგ	11.3
3	ø 8 A240 ℓ= 1500	21	0.59 კგ	12.4
	ამასობრივი			91
	B30 კლასის ბეტონი		0.51 მ³	

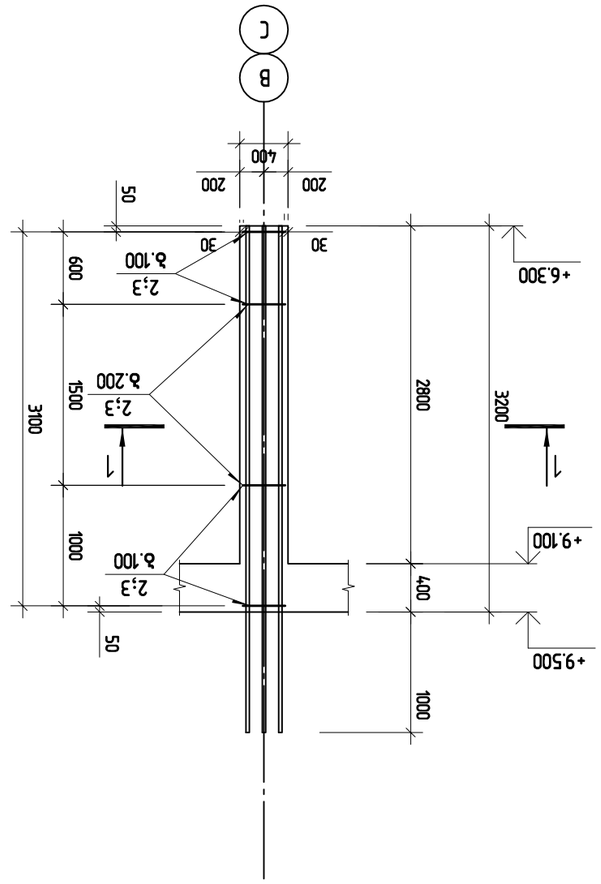

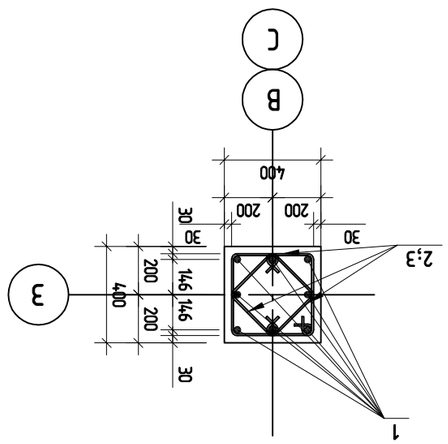


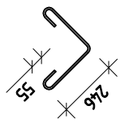


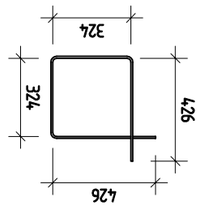

			შეცვლილი ფურც.
			ფურც.
ავტ.			შეცვლილი ფურც.
შემსრ.			ნომერი
კონტრ.			
ხელმძღ.			


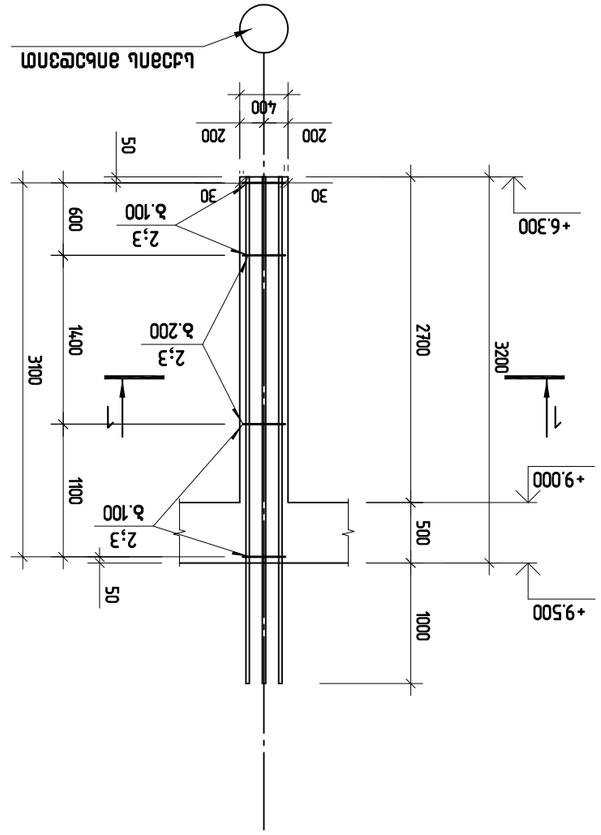

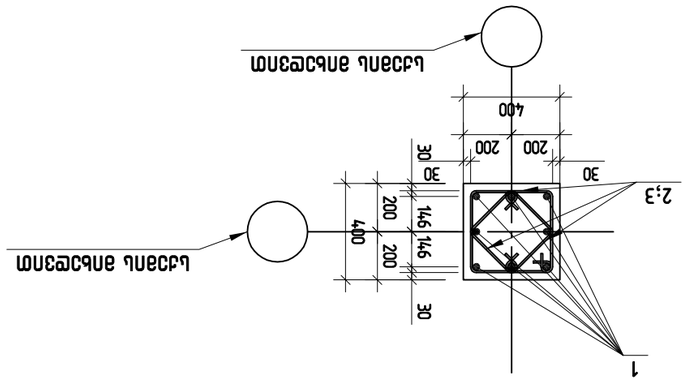


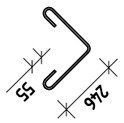


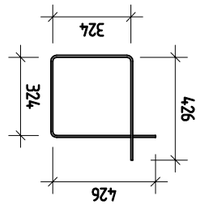




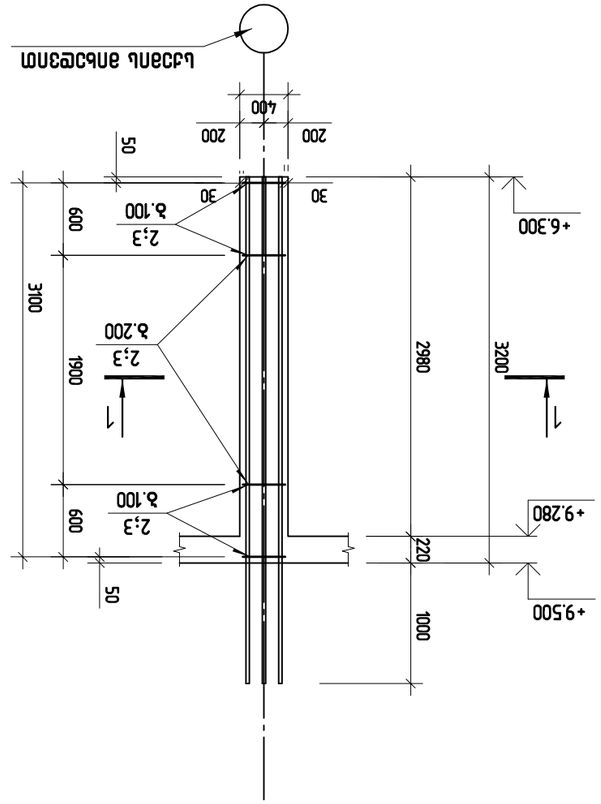

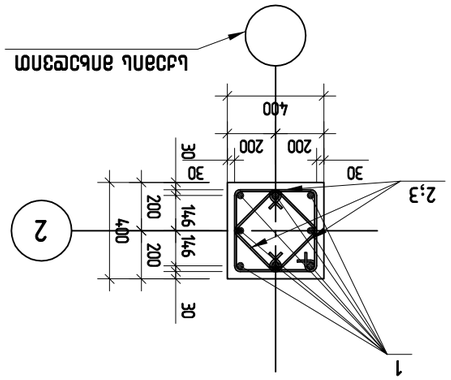


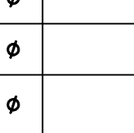


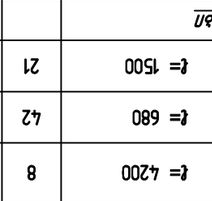





მონოლითური სვეტი ს-40

პოზ.	ა ღ ნ ი შ ვ ნ ა	დ ა ს ა ხ ე ლ ე ბ ა	რაოდ.	ერთ.წონა კგ	საერთო წონა კგ
		მონოლითური სვეტი ს-40			
		დეტალები			
1		ф 18 A500C ℓ= 4200	8	8.39 კგ	67.1
2		ф 8 A240 ℓ= 680	42	0.27 კგ	11.3
3		ф 8 A240 ℓ= 1500	21	0.59 კგ	12.4
4		ф 12 A500C ℓ= 3860	6	3.43 კგ	20.6
5		ф 10 A240 ℓ= 2050	16	1.26 კგ	20.2
		მასალები			91
		B30 კლასის ბეტონი		0.79 მ³	

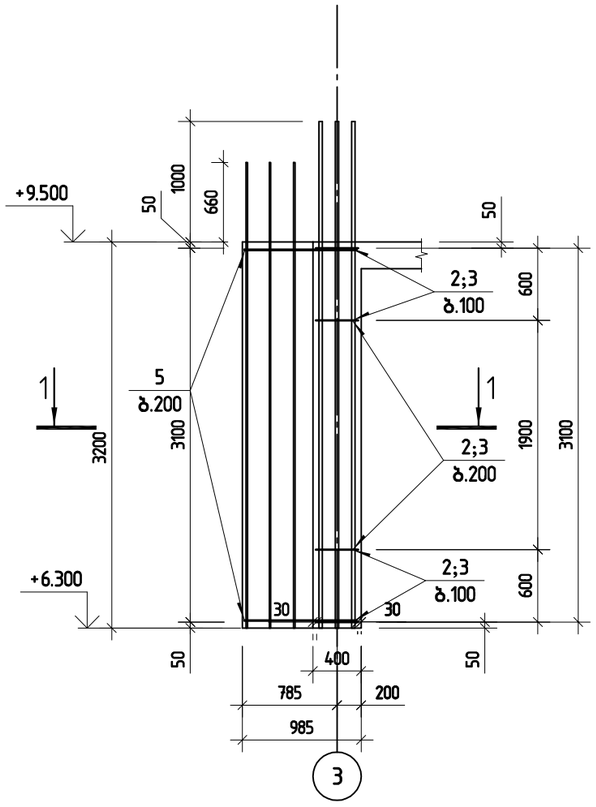

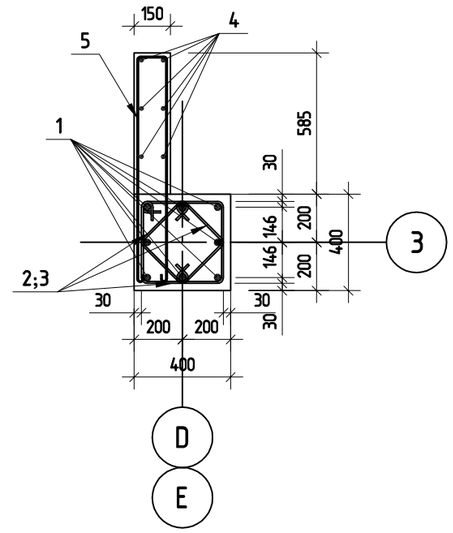

პოზ.2

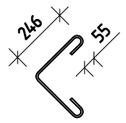

პოზ.3

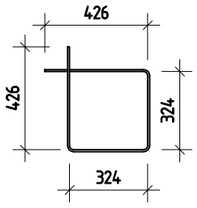

პოზ.5

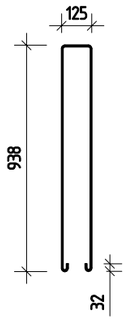

შ.პ.ს. „ჯი აი პი ენ“			მუზა	
				მუშა პრ.
მთ.კონსტ.	ო.ქვრივიშვილი		მონოლითური სვეტი ს-40	დაკვ
შეასრულა	ბ.ჯინჭარაძე			ფურც. № 445
შეამოწმა	ო.ქვრივიშვილი		მასშტაბი 1: 50	ინვ. № ფურცლები

მონოლითური სვეტი ს-41

პოზ.	ა ღ ნ ი შ ვ ნ ა	დ ა ს ა ხ ე ლ ე ბ ა	რაოდ.	ერთ. წონა კგ	საერთო წონა კგ
		მონოლითური სვეტი ს-41			
		დეტალები			
1		ф 18 A500C ℓ= 4200	8	8.39 კგ	67.1
2		ф 8 A240 ℓ= 680	42	0.27 კგ	11.3
3		ф 8 A240 ℓ= 1500	21	0.59 კგ	12.4
		მასალები			91
		B30 კლასის ბეტონი		0.51 მ³	

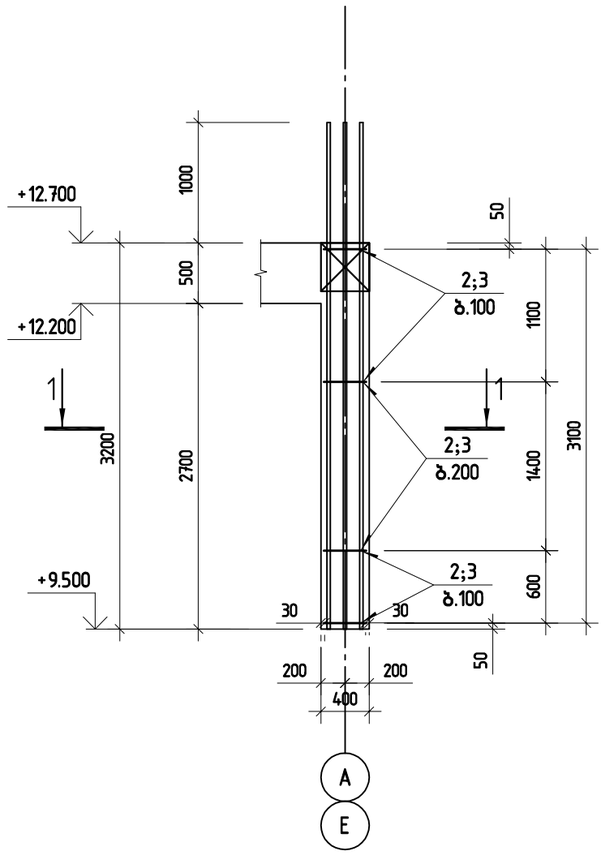

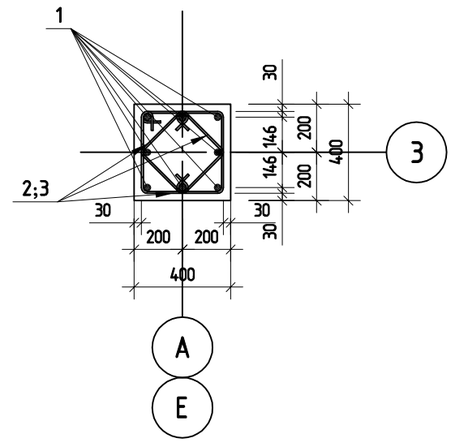

პოზ.2

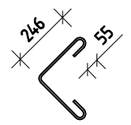

პოზ.3

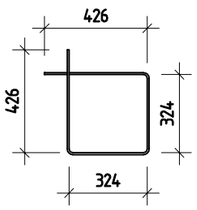

შ.პ.ს. „ჯი აი პი ენ“			მუზა	
				მუშა პრ.
მთ.კონსტ.	ო.ქვრივიშვილი		მონოლითური სვეტი ს-41	დაკვ
შეასრულა	ბ.ჯინჭარაძე			ფურც. № 446
შეამოწმა	ო.ქვრივიშვილი		მასშტაბი 1: 50 ინვ. №	ფურცლები

მონოლითური სვეტი ს-42

პოზ.	ა ღ ნ ი შ ვ ნ ა	დ ა ს ა ხ ე ლ ე ბ ა	რაოდ.	ერთ.წონა კგ	საერთო წონა კგ
		მონოლითური სვეტი ს-42			
		დეტალები			
1		ф 18 A500C ℓ= 4200	8	8.39 კგ	67.1
2		ф 8 A240 ℓ= 680	42	0.27 კგ	11.3
3		ф 8 A240 ℓ= 1500	21	0.59 კგ	12.4
		მასალები			91
		B30 კლასის ბეტონი		0.51 მ³	

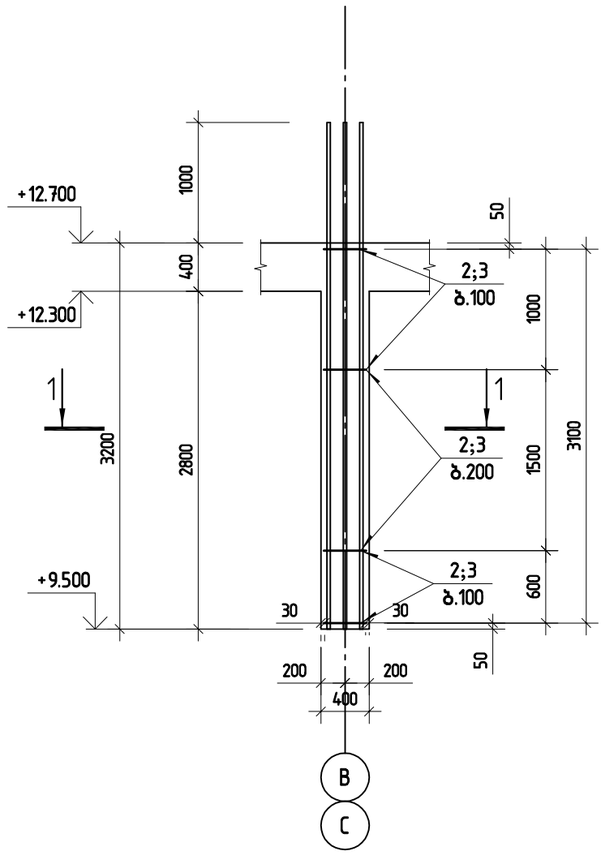

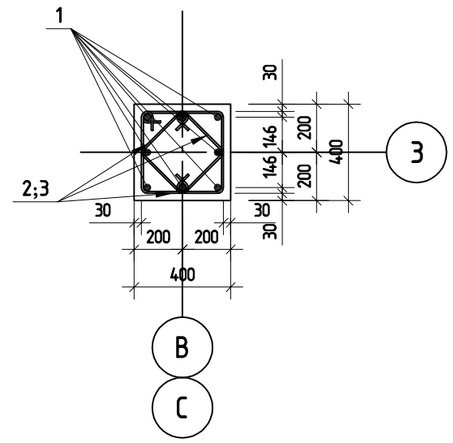

პოზ.2

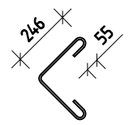

პოზ.3

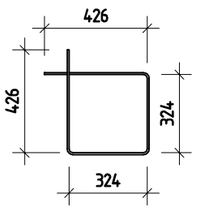

შ.პ.ს. „ჯი აი პი ენ“			მუზა		
					მუშა პრ.
მთ.კონსტ.	ო.ქვრივიშვილი		მონოლითური სვეტი ს-42		დაკვ
შესრულა	ბ.ჯინჭარაძე				ფურც. № 44
შეამოწმა	ო.ქვრივიშვილი		მასშტაბი 1: 50	ინვ. №	ფურცლები

მონოლითური სვეტი ს-43

პოზ.	ა ღ ნ ი შ ვ ნ ა	დ ა ს ა ხ ე ლ ე ბ ა	რაოდ.	ერთ.წონა კგ	საერთო წონა კგ
		მონოლითური სვეტი ს-43			
		დეტალები			
1		ф 18 A500C ℓ= 4200	8	8.39 კგ	67.1
2		ф 8 A240 ℓ= 680	42	0.27 კგ	11.3
3		ф 8 A240 ℓ= 1500	21	0.59 კგ	12.4
		მასალები			91
		B30 კლასის ბეტონი		0.51 მ³	

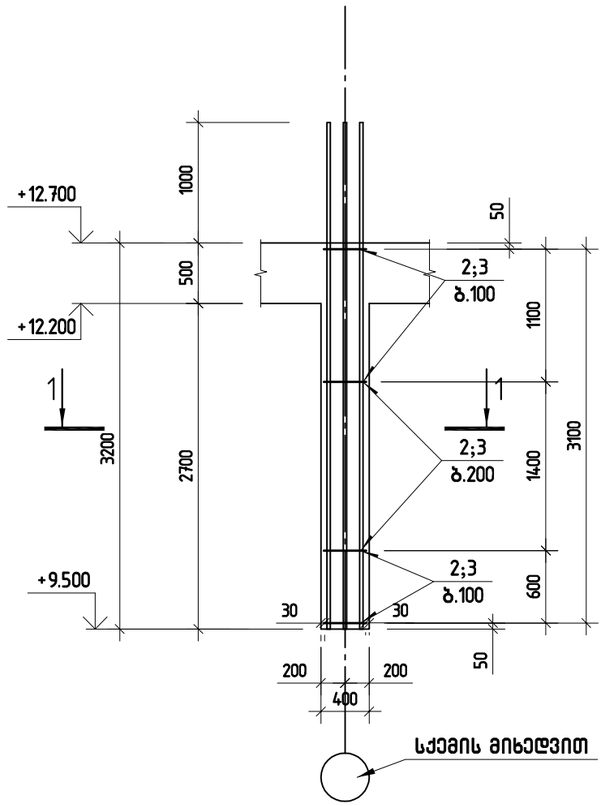

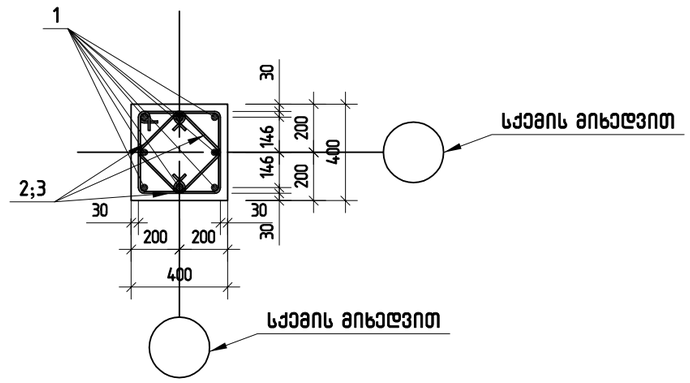

პოზ.2

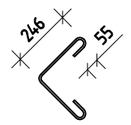

პოზ.3

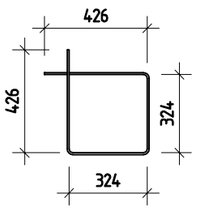

შ.პ.ს. „ჯი აი პი ენ“			მუზა	
				მუშა პრ.
მთ.კონსტ.	ო.ქვრივიშვილი		მონოლითური სვეტი ს-43	დაკვ
შესრულა	ბ.ჯინჭარაძე			ფურც. № 446
შეამოწმა	ო.ქვრივიშვილი		მასშტაბი 1: 50 ინვ. №	ფურცლები

მონოლითური სვეტი ს-44

პოზ.	აღნიშვნა	დასახელება			რაოდ.	ერთ.წონა კგ		საერთო წონა კგ
		მონოლითური სვეტი ს-44						
		დეტალები						
1		ø 18	A500C	ℓ= 4200	8	8.39	კგ	67.1
2		ø 8	A240	ℓ= 680	42	0.27	კგ	11.3
3		ø 8	A240	ℓ= 1500	21	0.59	კგ	12.4
		მასალები						91
		B30 კლასის ბეტონი				0.51	მ³	

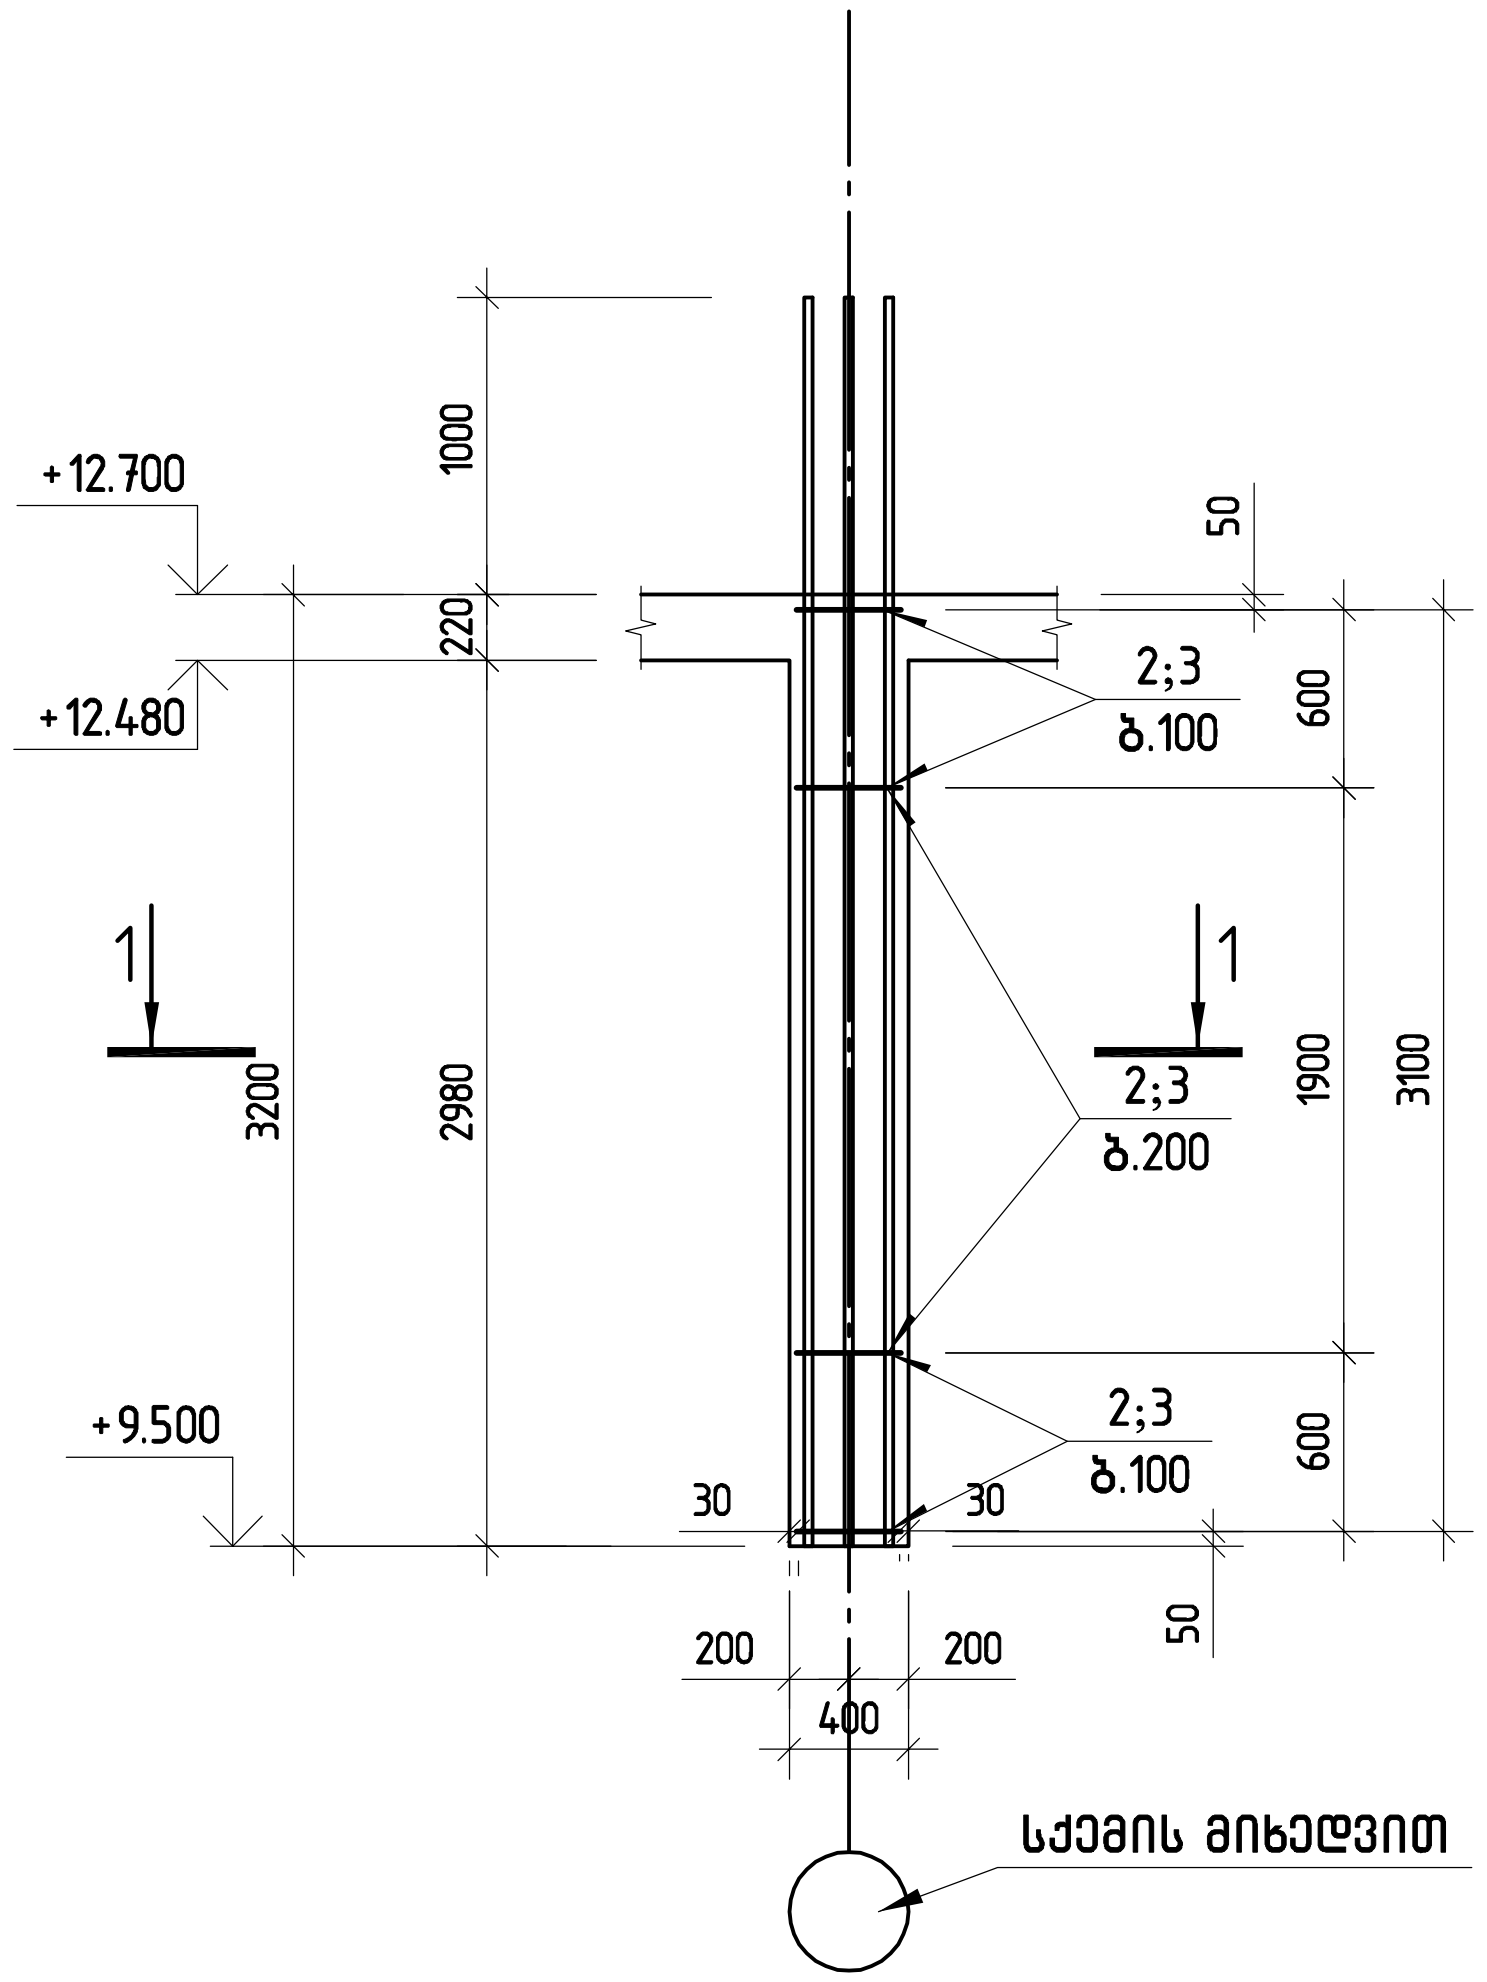

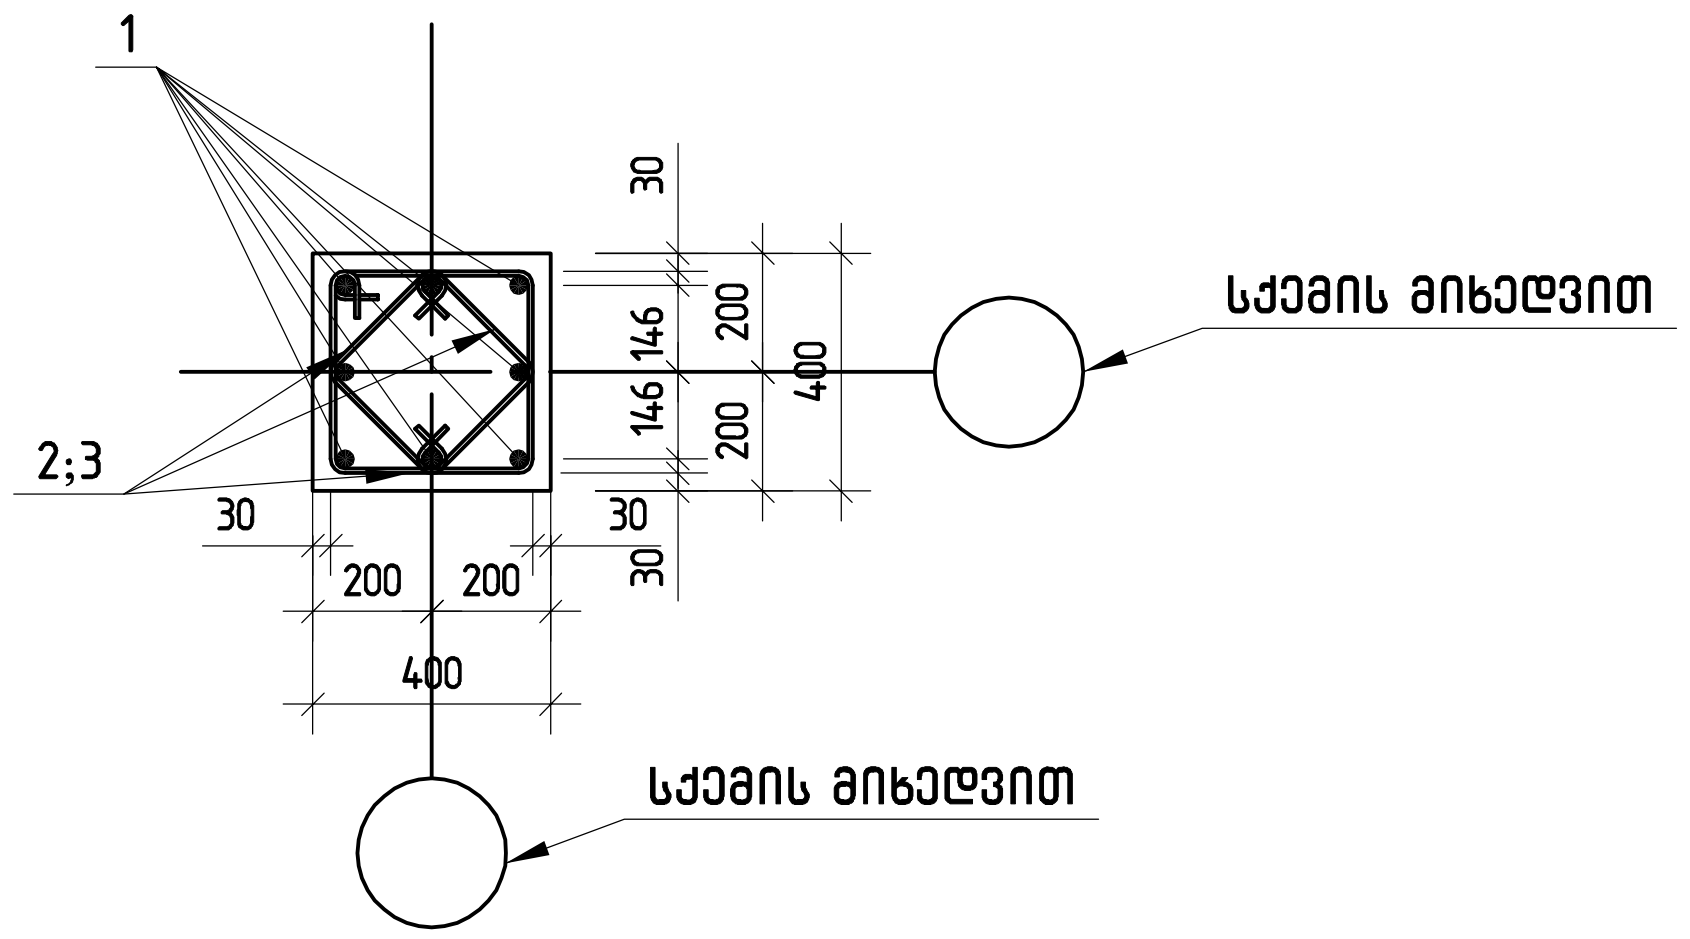

პოზ.2

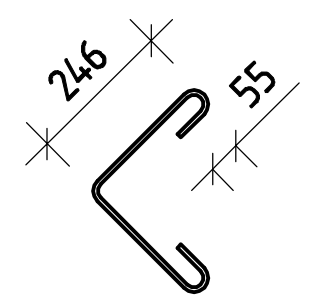

პოზ.3

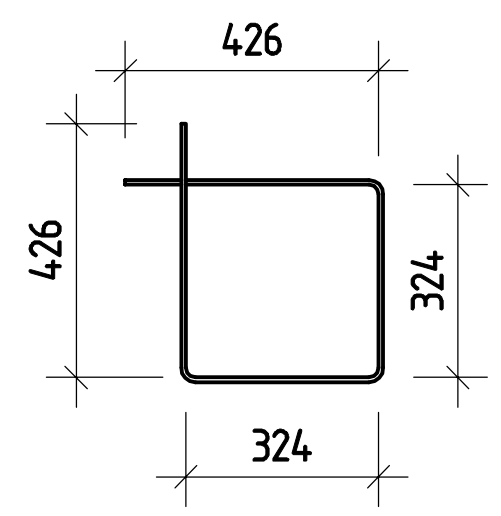

შ.პ.ს. „ჯი აი პი ენ“			მუზა	
				მუშ. პრ.
მთ.კონსტ.	ო.ქერივიშვილი		მონოლითური სვეტი ს-44	დაკვ
შეასრულა	ბ.ჯინჭარაძე			ფურც. № 449
შეამოწმა	ო.ქერივიშვილი		მასშტაბი 1: 50 / ინვ. №	ფურცლები

მონოლითური სვეტი ს-45

პოზ.	ა ღ ნ ი შ ვ ნ ა	დ ა ს ა ხ ე ლ ე ბ ა	რაოდ.	ერთ.წონა კგ	საერთო წონა კგ
		მონოლითური სვეტი ს-45			
		დეტალები			
1		ф 18 A500C ℓ= 5480	8	10.95 კგ	87.6
2		ф 8 A240 ℓ= 680	54	0.27 კგ	14.5
3		ф 8 A240 ℓ= 1500	27	0.59 კგ	16.0
		მასალები			118
		B30 კლასის ბეტონი		0.72 მ³	

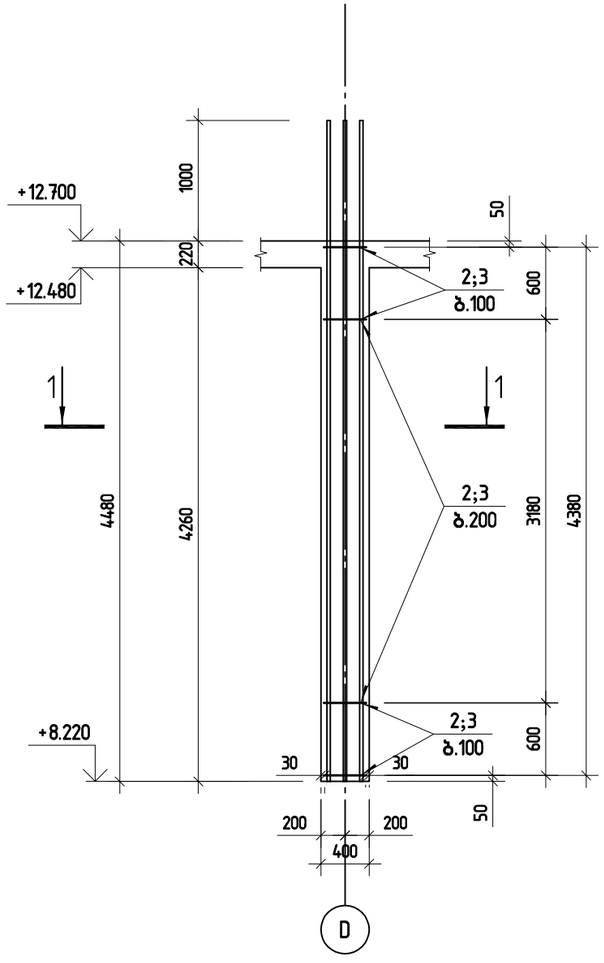

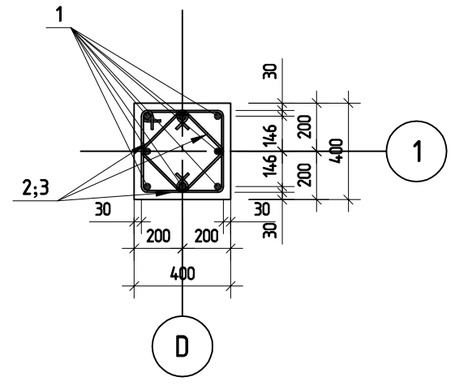

პოზ.2

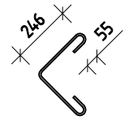

პოზ.3

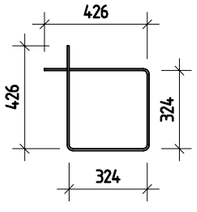

შპს „ჯი აი პი ენ“			მუზა	
				მუშა პრ.
მთ.კონსტ.	ო.ქვრივიშვილი		მონოლითური სვეტი ს-45	დაკვ
შეასრულა	ბ.ჯინჭარაძე			ფურც. № 450
შეამოწმა	ო.ქვრივიშვილი		მასშტაბი 1: 50	ინვ. № ფურცლები

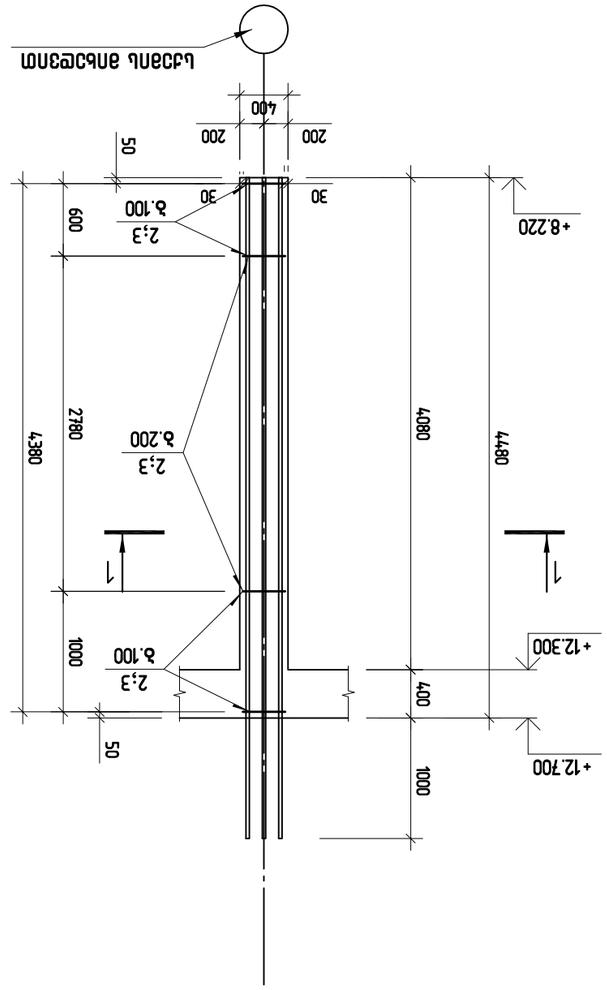

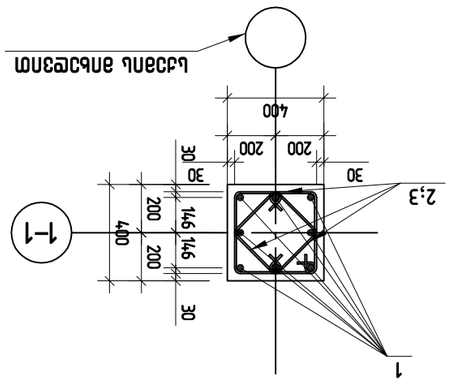

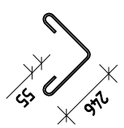


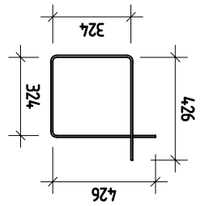



1		ф 18 А500С ℓ= 5480	8	10.95 дь	87.6
2		ф 8 А240 ℓ= 680	54	0.27 дь	14.5
3		ф 8 А240 ℓ= 1500	27	0.59 дь	16.0

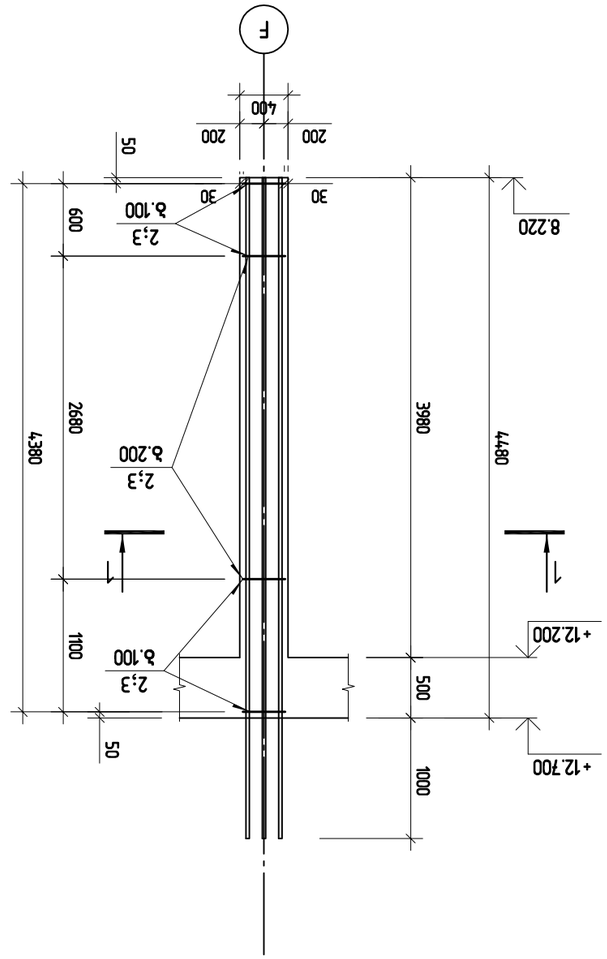

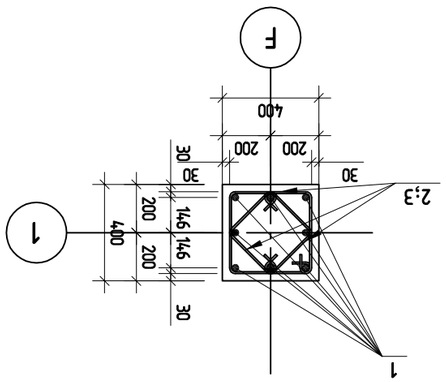


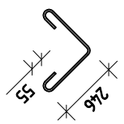


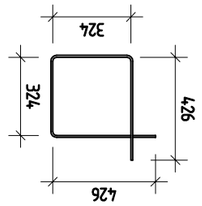



მონოლითური სვეტი ს-48

პოზ.	ა ღ ნ ი შ ვ ნ ა	დ ა ს ა ხ ე ლ ე ბ ა	რაოდ.	ერთ.წონა კგ	საერთო წონა კგ
		მონოლითური სვეტი ს-48			
		დეტალები			
1		ф 18 A500C ℓ= 5480	12	10.95 კგ	131.4
2		ф 8 A240 ℓ= 850	54	0.34 კგ	18.1
3		ф 8 A240 ℓ= 1900	27	0.75 კგ	20.2
		მასალები			170
		B30 კლასის ბეტონი		1.08 მ³	

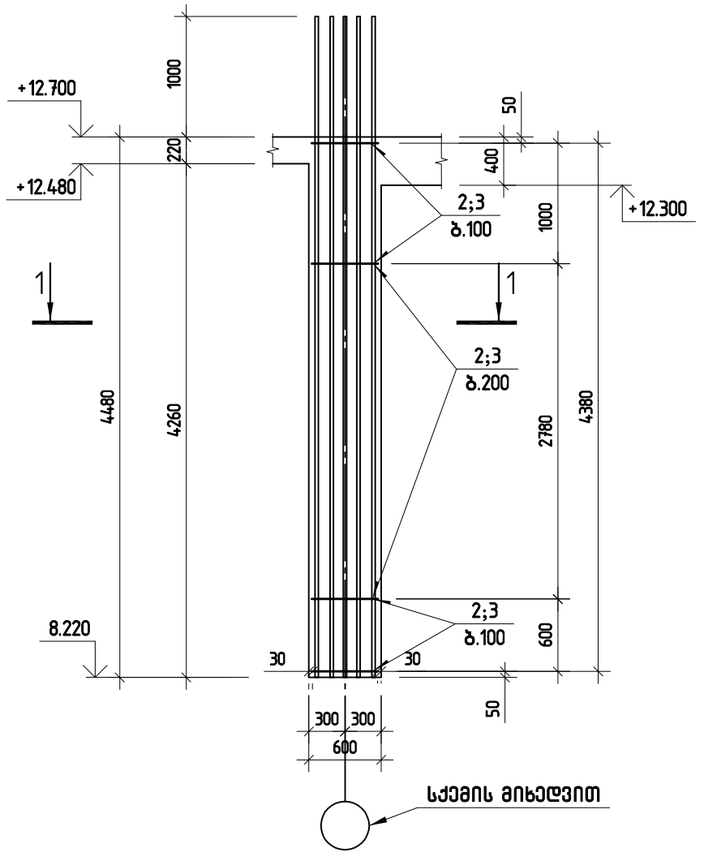

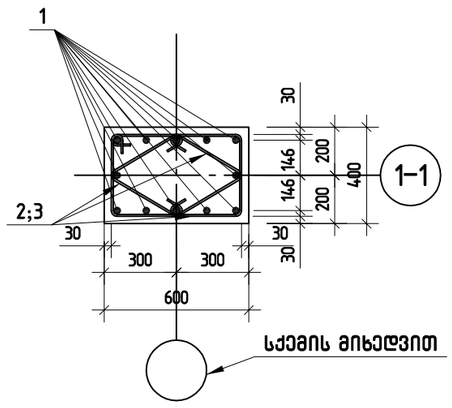

პოზ.2

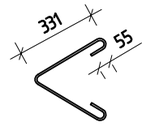

პოზ.3

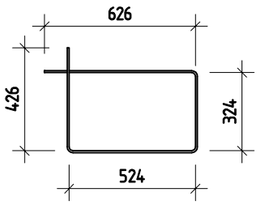

შ.პ.ს. „ჯი აი პი ენ“			მუზა		
					მუშა პრ.
გთ.კონსტ.	ო.ქვრივიშვილი		მონოლითური სვეტი ს-48		დაკვ
შეასრულა	ბ.ჯინჭარაძე				ფურც. № 45
შეამოწმა	ო.ქვრივიშვილი		მასშტაბი 1: 50	ინვ. №	ფურცლები

მონოლითური სვეტი ს-49

პოზ.	ა ღ ნ ი შ ვ ნ ა	დ ა ს ა ხ ე ლ ე ბ ა	რაოდ.	ერთ. წონა კგ	საერთო წონა კგ
		მონოლითური სვეტი ს-49			
		დეტალები			
1		ф 18 A500C ℓ= 5480	8	10.95 კგ	87.6
2		ф 8 A240 ℓ= 760	60	0.30 კგ	18.0
3		ф 8 A240 ℓ= 1700	30	0.67 კგ	20.1
		მასალები			126
		B30 კლასის ბეტონი		0.90 მ³	

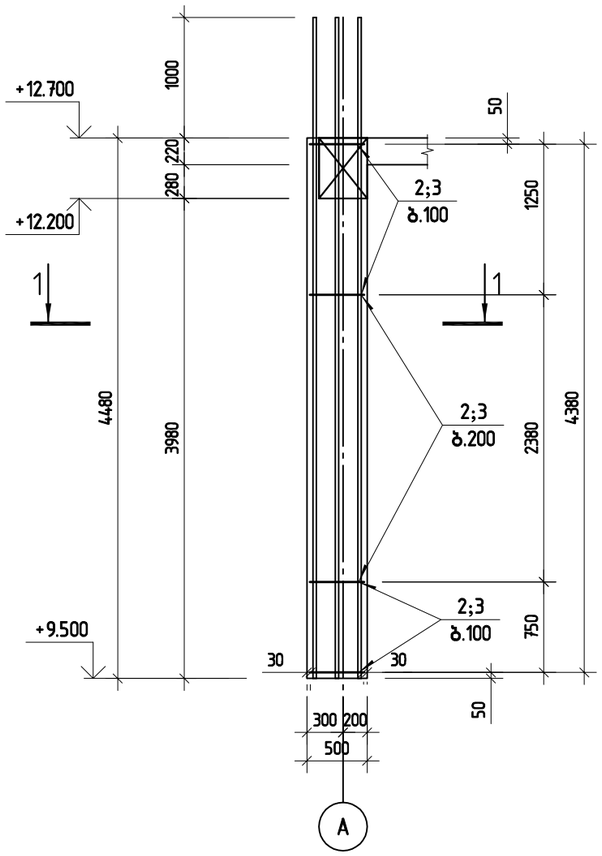

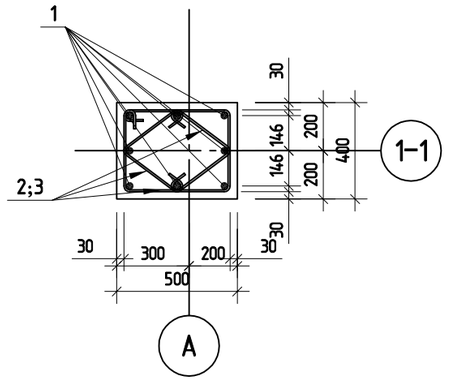

პოზ.2

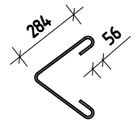

პოზ.3

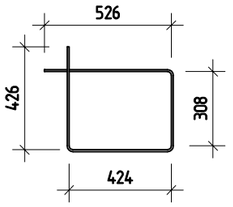

შ.პ.ს. „ჯი აი პი ენ“			მუზა	
				მუშა პრ.
მთ.კონსტ.	ო.ქვრივიშვილი		მონოლითური სვეტი ს-49	დაკვ
შესრულა	ბ.ჯინჭარაძე			ფურც. № 454
შეამოწმა	ო.ქვრივიშვილი		მასშტაბი 1: 50 ინვ. №	ფურცლები


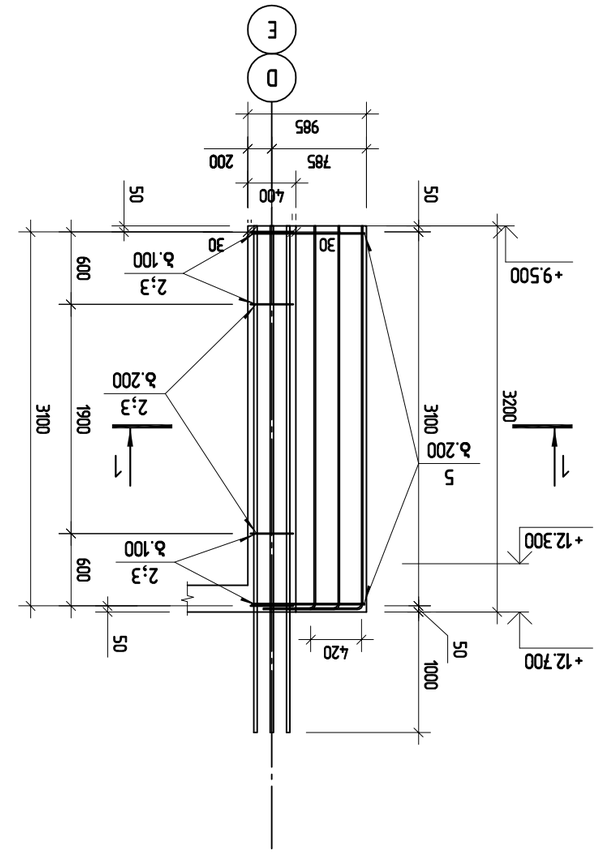

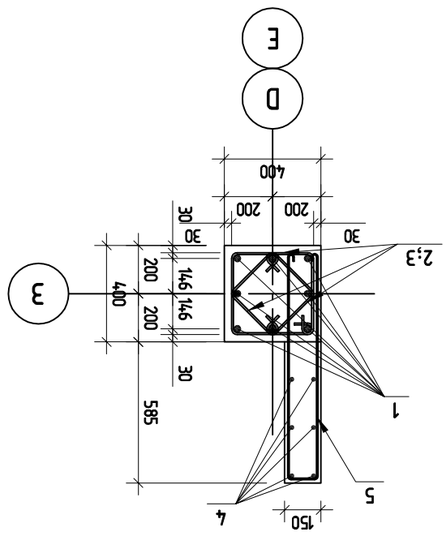


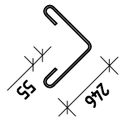


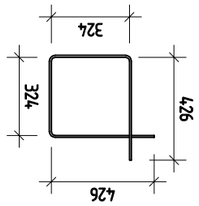


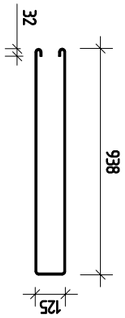



მონოლითური სვეტი ს-51

პოზ.	ა ღ ნ ი შ ვ ნ ა	დ ა ს ა ხ ე ლ ე ბ ა	რაოდ.	ერთ. წონა კგ	საერთო წონა კგ
		მონოლითური სვეტი ს-51			
		დეტალები			
1		ф 18 A500C ℓ= 3300	8	6.59 კგ	52.7
2		ф 8 A240 ℓ= 680	42	0.27 კგ	11.3
3		ф 8 A240 ℓ= 1500	21	0.59 კგ	12.4
		მასალები			76
		B30 კლასის ბეტონი		0.51 მ³	

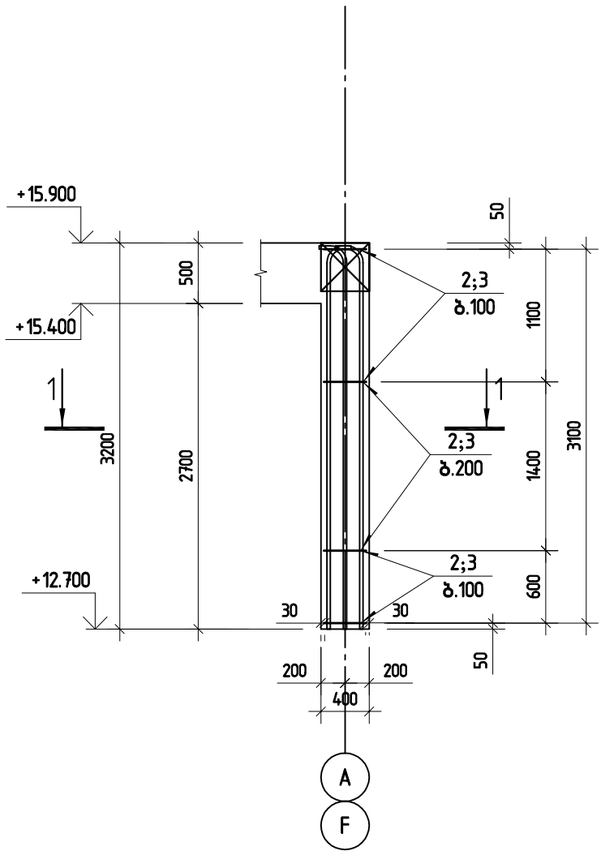

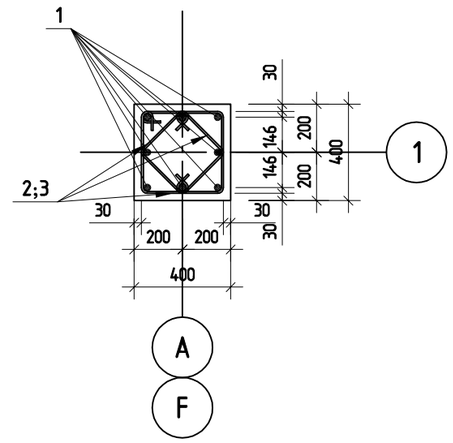

პოზ.2

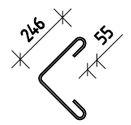

პოზ.3

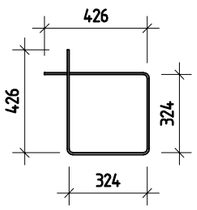

შ.პ.ს. „ჯი აი პი ენ“			მუზა	
				მუშა პრ.
მთ.კონსტ.	ო.ქვრივიშვილი		მონოლითური სვეტი ს-51	დაკვ
შეასრულა	ბ.ჯინჭარაძე			ფურც. № 458
შეამოწმა	ო.ქვრივიშვილი		მასშტაბი 1: 50 ინვ. №	ფურცლები

მონოლითური სვეტი ს-52

პოზ.	ა ღ ნ ი შ ვ ნ ა	დ ა ს ა ხ ე ლ ე ბ ა	რაოდ.	ერთ.წონა კგ	საერთო წონა კგ
		მონოლითური სვეტი ს-52			
		დეტალები			
1		ф 18 A500C ℓ= 3300	8	6.59 კგ	52.7
2		ф 8 A240 ℓ= 680	42	0.27 კგ	11.3
3		ф 8 A240 ℓ= 1500	21	0.59 კგ	12.4
		მასალები			76
		B30 კლასის ბეტონი		0.51 მ³	

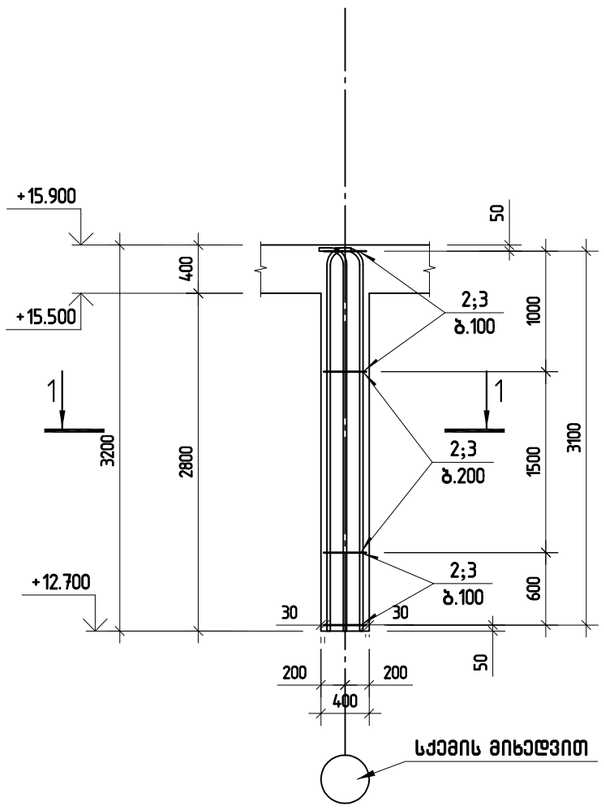

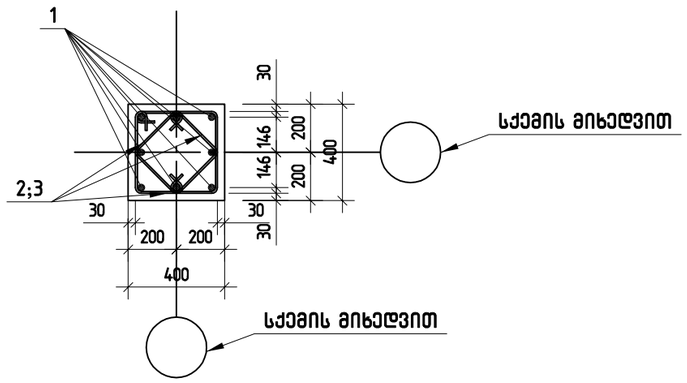

პოზ.2

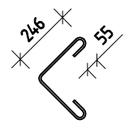

პოზ.3

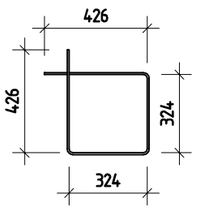

შ.პ.ს. „ჯი აი პი ენ“			მუზა	
				მუშა პრ.
მთ.კონსტ.	ო.ქვრივიშვილი		მონოლითური სვეტი ს-52	დაკვ
შეასრულა	ბ.ჯინჭარაძე			ფურც. № 45
შეამოწმა	ო.ქვრივიშვილი		მასშტაბი 1: 50 ინვ. №	ფურცლები

მონოლითური სვეტი ს-53

პოზ.	ა ღ ნ ი შ ვ ნ ა	დ ა ს ა ხ ე ლ ე ბ ა	რაოდ.	ერთ.წონა კგ	საერთო წონა კგ
		მონოლითური სვეტი ს-53			
		დეტალები			
1		ф 18 A500C ℓ= 3300	8	6.59 კგ	52.7
2		ф 8 A240 ℓ= 680	42	0.27 კგ	11.3
3		ф 8 A240 ℓ= 1500	21	0.59 კგ	12.4
		მასალები			76
		B30 კლასის ბეტონი		0.51 მ³	

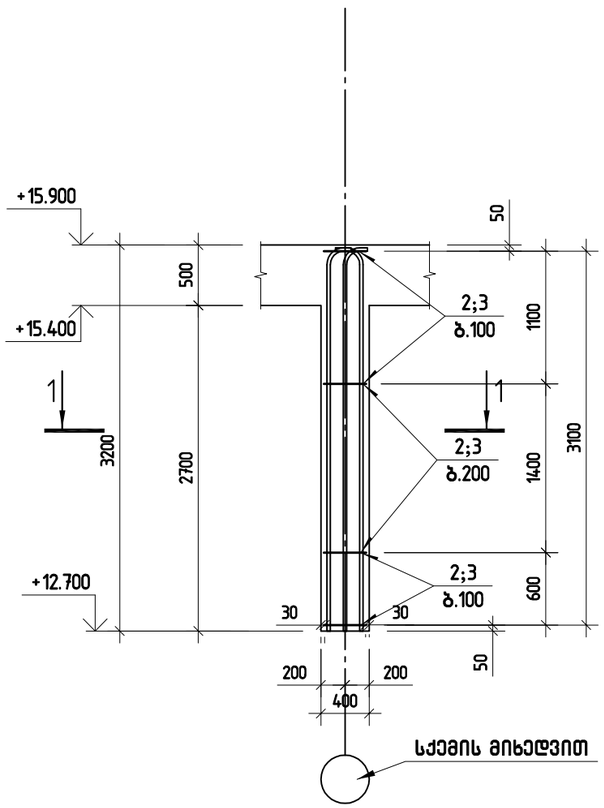

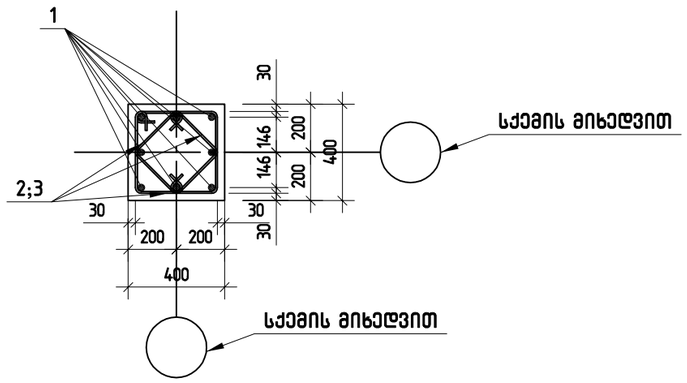

პოზ.2

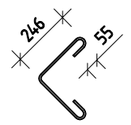

პოზ.3

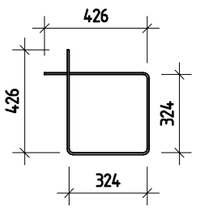

შ.პ.ს. „ჯი აი პი ენ“			მუზა	
				მუშა პრ.
მთ.კონსტ.	ო.ქვრივიშვილი		მონოლითური სვეტი ს-53	დაკვ
შესრულა	ბ.ჯინჭარაძე			ფურც. № 458
შეამოწმა	ო.ქვრივიშვილი		მასშტაბი 1: 50 ინვ. №	ფურცლები

მონოლითური სვეტი ს-54

პოზ.	ა ღ ნ ი შ ვ ნ ა	დ ა ს ა ხ ე ლ ე ბ ა	რაოდ.	ერთ.წონა კგ	საერთო წონა კგ
		მონოლითური სვეტი ს-54			
		დეტალები			
1		ф 18 A500C ℓ= 3300	8	6.59 კგ	52.7
2		ф 8 A240 ℓ= 680	42	0.27 კგ	11.3
3		ф 8 A240 ℓ= 1500	21	0.59 კგ	12.4
		მასალები			76
		B30 კლასის ბეტონი		0.51 მ³	

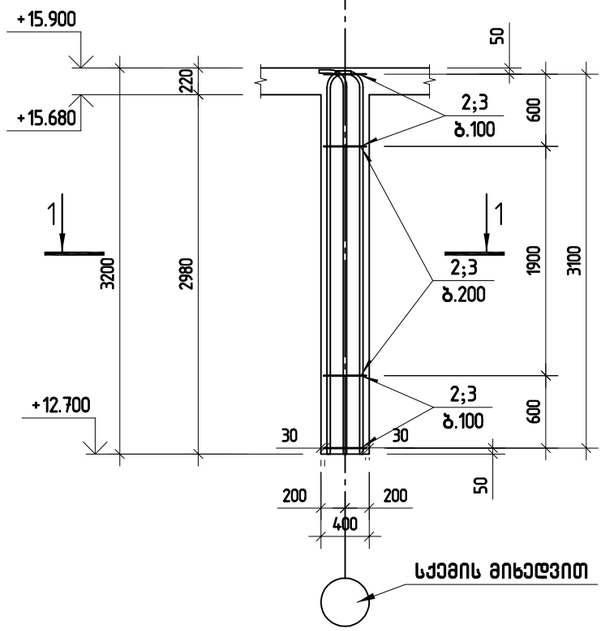

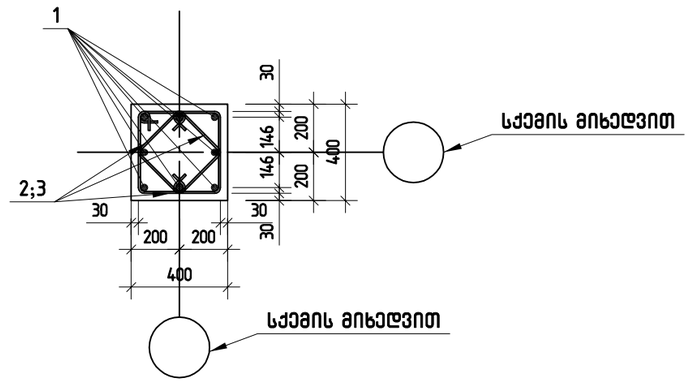

პოზ.2

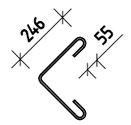

პოზ.3

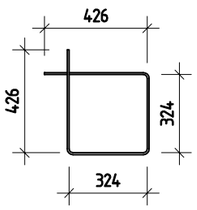

შ.პ.ს. „ჯი აი პი ენ“			მუზა	
				მუშა პრ.
მთ.კონსტ.	ო.ქვრივიშვილი		მონოლითური სვეტი ს-54	დაკვ
შეასრულა	ბ.ჯინჭარაძე			ფურც. № 459
შეამოწმა	ო.ქვრივიშვილი		მასშტაბი 1: 50 ინვ. №	ფურცლები

მონოლითური სვეტი ს-55

პოზ.	ა ღ ნ ი შ ვ ნ ა	დ ა ს ა ხ ე ლ ე ბ ა	რაოდ.	ერთ.წონა კგ	საერთო წონა კგ
		მონოლითური სვეტი ს-55			
		დეტალები			
1		ф 18 A500C ℓ= 3300	12	6.59 კგ	79.1
2		ф 8 A240 ℓ= 850	48	0.34 კგ	16.1
3		ф 8 A240 ℓ= 1900	24	0.75 კგ	18.0
		მასალები			113
		B30 კლასის ბეტონი		0.77 მ³	

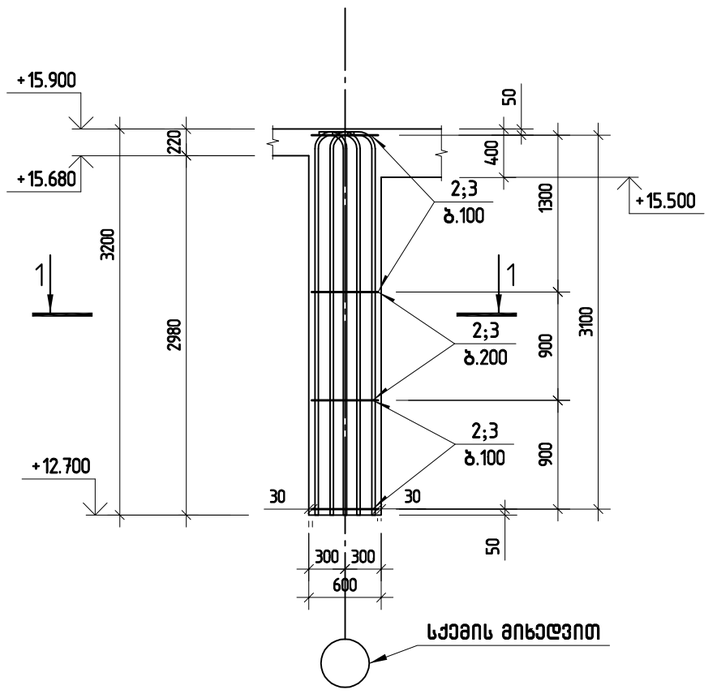

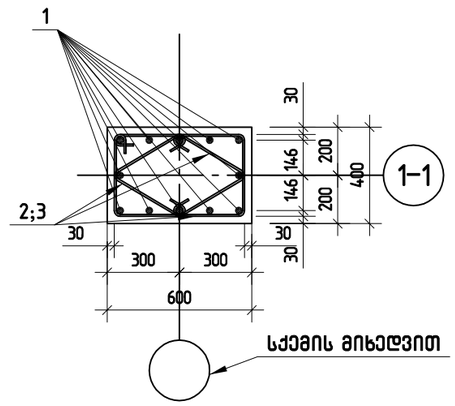

პოზ.2

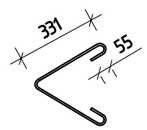

პოზ.3

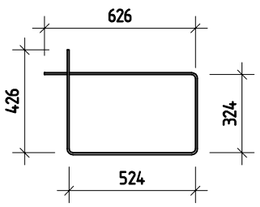

შ.პ.ს. „ჯი აი პი ენ“			მუზა	
				მუშა პრ.
მთ.კონსტ.	ო.ქვრივიშვილი		მონოლითური სვეტი ს-55	დაკვ
შეასრულა	ბ.ჯინჭარაძე			ფურც. № 46
შეამოწმა	ო.ქვრივიშვილი		მასშტაბი 1: 50 ინვ. №	ფურცლები

მონოლითური სვეტი ს-56

პოზ.	ა ღ ნ ი შ ვ ნ ა	დ ა ს ა ხ ე ლ ე ბ ა	რაოდ.	ერთ. წონა კგ	საერთო წონა კგ
		მონოლითური სვეტი ს-56			
		დეტალები			
1		ф 18 A500C ℓ= 3300	8	6.59 კგ	52.7
2		ф 8 A240 ℓ= 760	46	0.30 კგ	13.8
3		ф 8 A240 ℓ= 1700	23	0.67 კგ	15.4
		მასალები			82
		B30 კლასის ბეტონი		0.64 მ³	

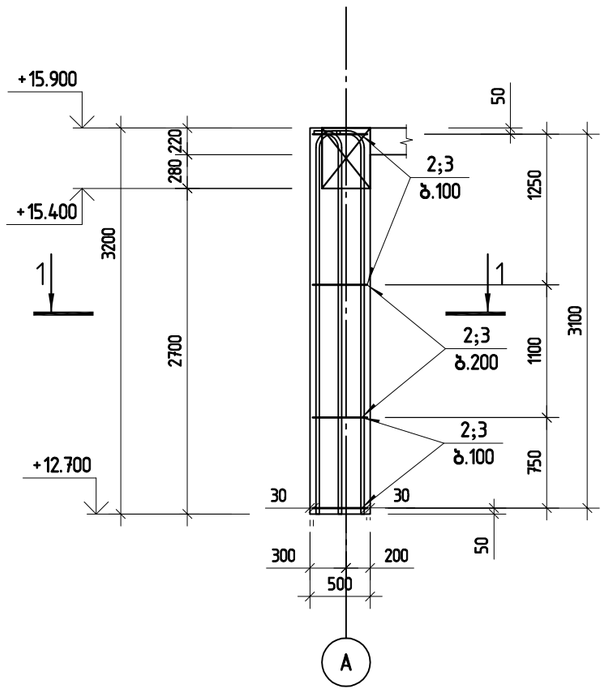

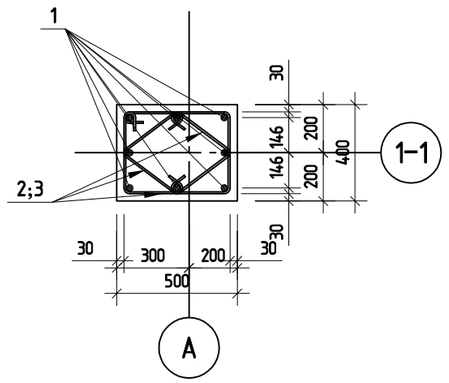

პოზ.2

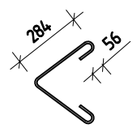

პოზ.3

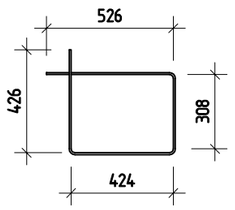

შ.პ.ს. „ჯი აი პი ენ“			მუზა	
				მუშა პრ.
მთ.კონსტ.	ო.ქვრივიშვილი		მონოლითური სვეტი ს-56	ღაძვ
შესრულა	ბ.ჯინჭარაძე			ფურც. № 46
შეამოწმა	ო.ქვრივიშვილი		მასშტაბი 1: 50	ინვ. № ფურცლები

მონოლითური კოჭი კ-1

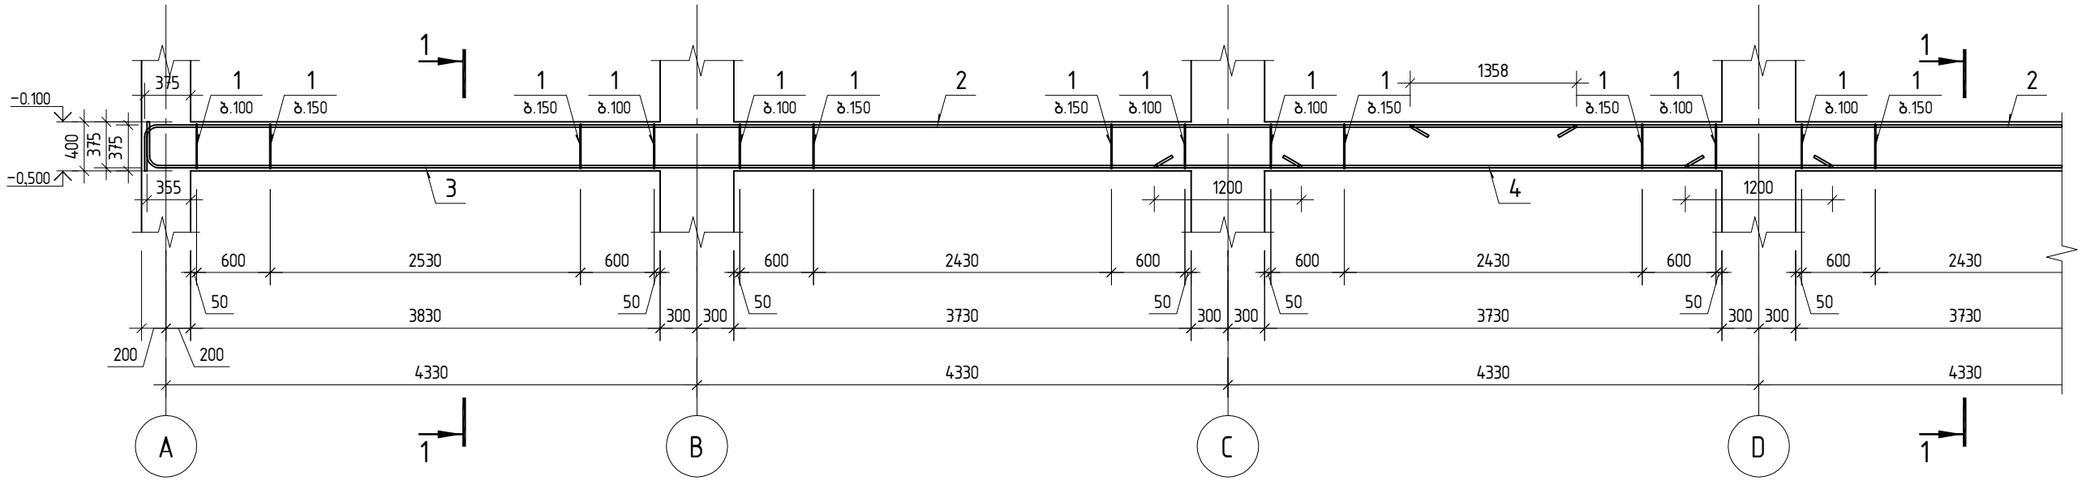

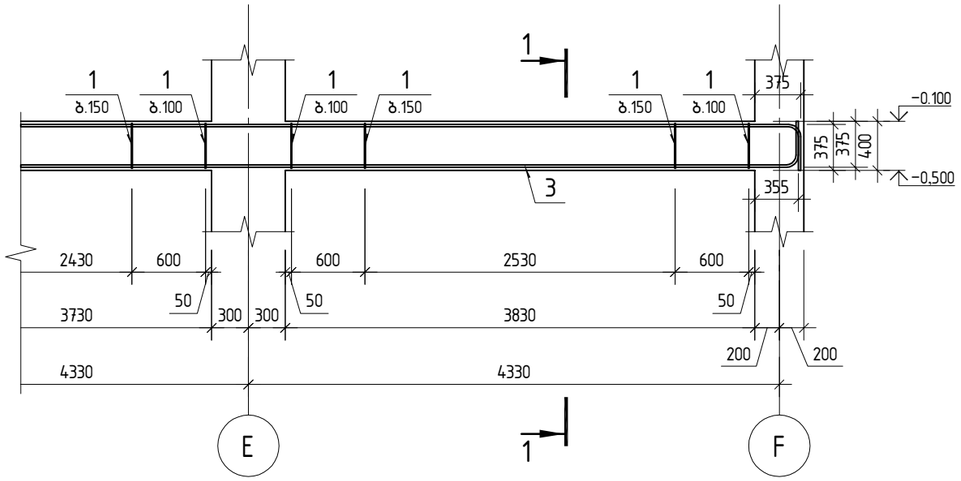

პოზ.1

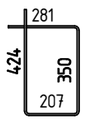

კვეთი 1-1

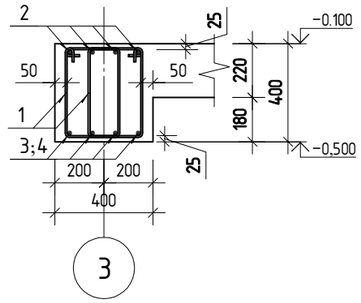

პოზ.	ა ღ ნ ი შ ვ ნ ა	დ ა ს ა ხ ე ლ ე ბ ა	რაოდ.	შენიშვნა
		მონოლითური კოჭი კ-1		
1		ф 8 A240 ℓ= 1265	286	0.50 კგ
2		ф 22 A500C ℓ= 12000	8	35.81 კგ
3		ф 22 A500C ℓ= 9730	8	29.03 კგ
4		ф 22 A500C ℓ= 5530	4	16.50 კგ
		მასალები		
		B30 კლასის ბეტონი		3 მ³

			კონსტავას №27. "მშზა" რეკონსტრუქცია ადაპტაციის პროექტი		
შ.პ.ს. „ჯი აი პი ენ“					მუშა პრ.
მთ.კონსტ.	ო.ქვრივიშვილი		მონოლითური კოჭი კ-1		დაკვ
შეასრულა	ლ.ჭკუასელი				ფურც. №501
შეამოწმა	ო.ქვრივიშვილი		მასშტაბი 1:50	ინვ. №	ფურცლები

მონოლითური კოჭი კ-2

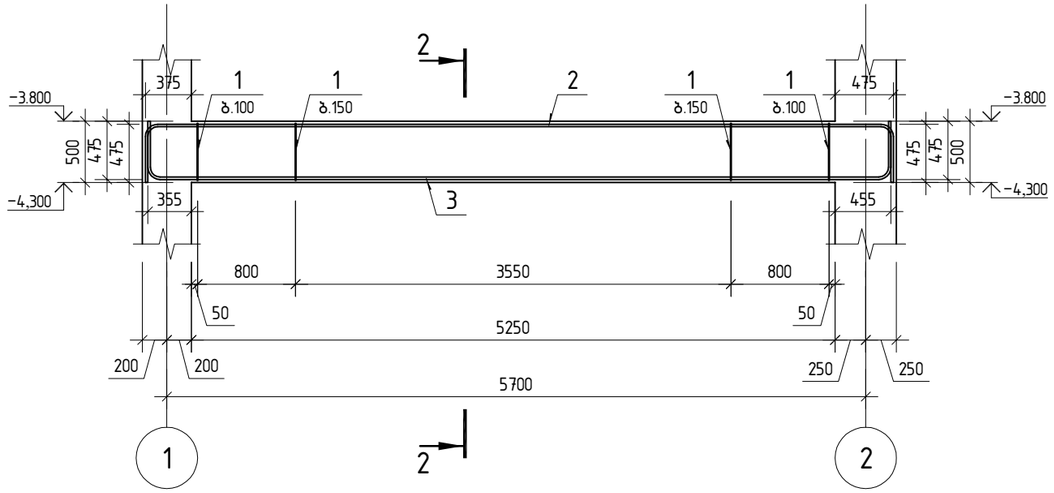

პოზ.1

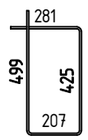

კვეთი 2-2

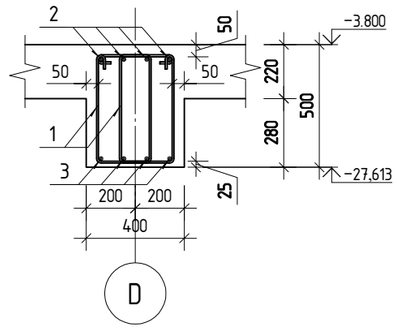

პოზ.	აღნიშვნა	დასახელება	რაოდ.	შენიშვნა
		მონოლითური კოჭი კ-2		
1		ф 8 A240 ℓ= 1415	80	0.56 კგ
2		ф 20 A500C ℓ= 6930	4	17.09 კგ
3		ф 20 A500C ℓ= 6890	4	16.99 კგ
		მასალები		
		B30 კლასის ბეტონი		1 მ³

მონოლითური კოჭი კ-9

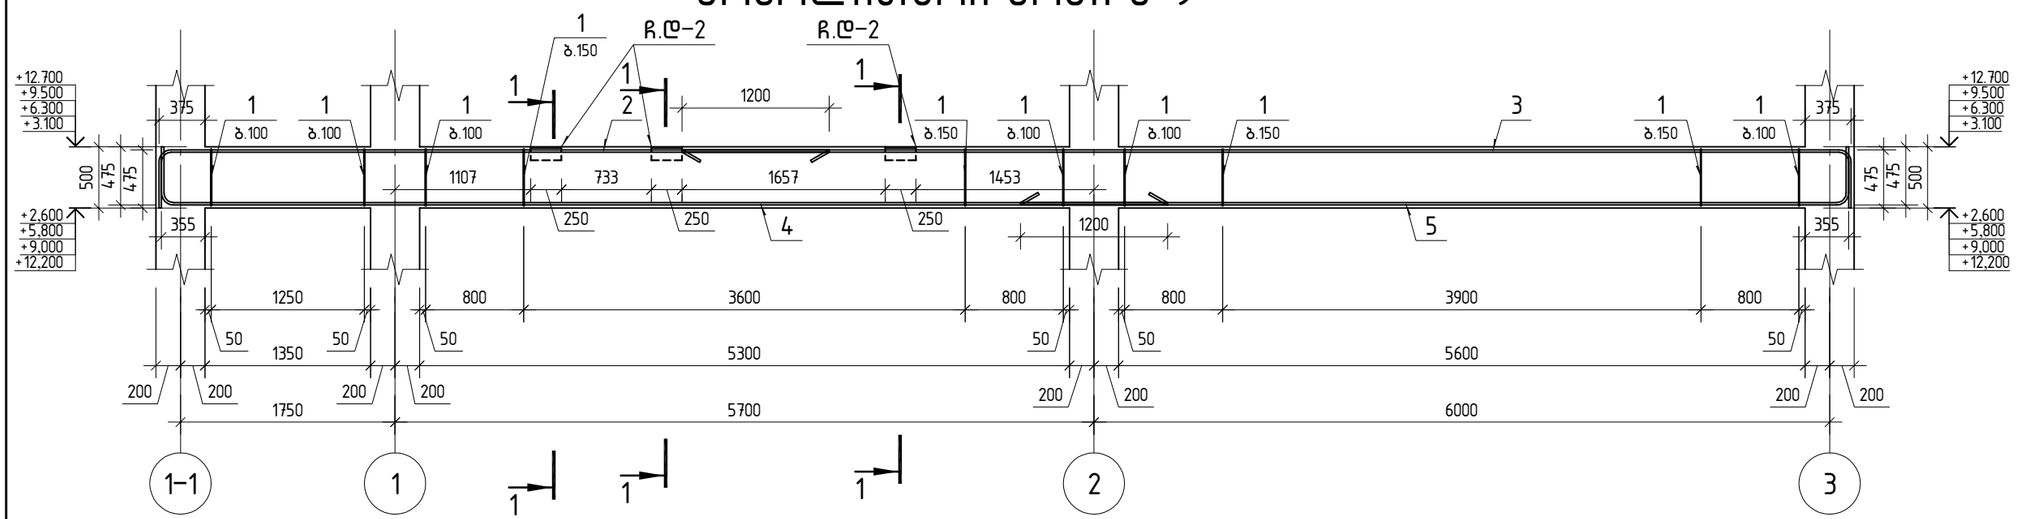

პოზ.	აღნიშვნა	დასახელება	რაოდ.	შენიშვნა
		მონოლითური კოჭი კ-9		
1		ф 8 A240 ℓ= 1415	190	0.56 კგ
2		ф 22 A500C ℓ= 5880	4	17.55 კგ
3		ф 22 A500C ℓ= 9950	4	29.69 კგ
4		ф 22 A500C ℓ= 8620	4	25.72 კგ
5		ф 22 A500C ℓ= 7170	4	21.40 კგ
		მასალები		
		B30 კლასის ბეტონი	2	მ³
	L.180×110×10	ჩ.დ-2	3	5.5

პოზ.1

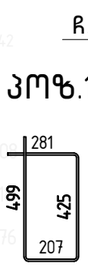

ჩ.დ-2

კვეთი 1-1

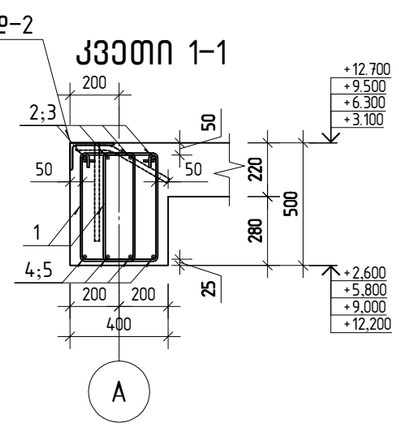

ჩასატანებელი დეტალი ჩ.დ-2

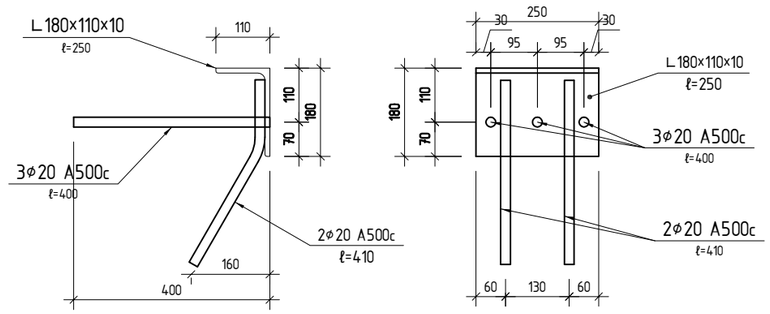

GIPN	შ.პ.ს. „ჯი აი პი ენ“		კოსტავას №27. "მუზა" რეკონსტრუქცია ადაპტაციის პროექტი
			მუზა პრ.
მთ.კონსტ.	ო.ქვრივიშვილი		მონოლითური კოჭი კ-2; მონოლითური კოჭი კ-9
შეასრულა	ლ.ჭკუასელი		დაკვ
შეამოწმა	ო.ქვრივიშვილი		ფურც. №502
მასშტაბი 1:25;50		იწვ. №	ფურცლები

მონოლითური კოჭი კ-3

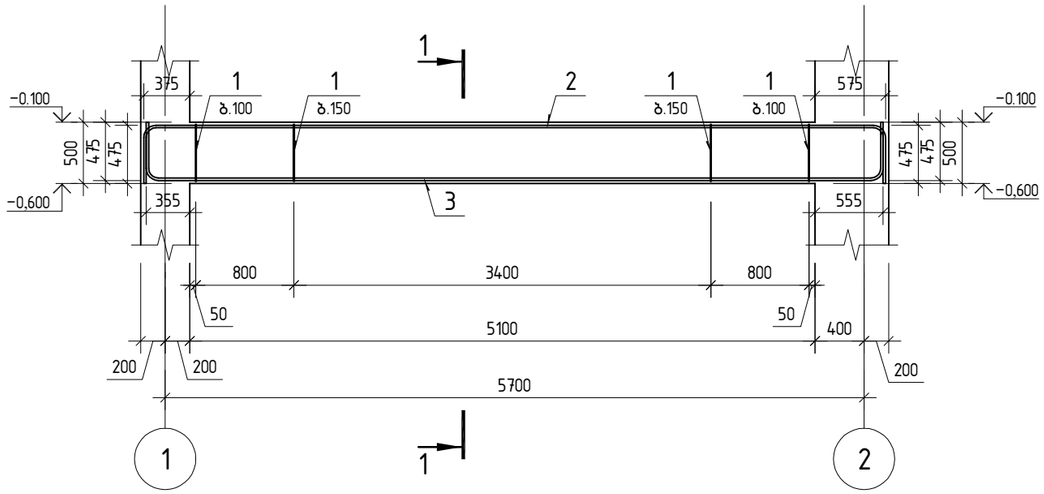

პოზ.	ა ღ ნ ი შ ვ ნ ა	დ ა ს ა ხ ე ლ ე ბ ა	რაოდ.	შ ე ნ ი შ ვ ნ ა
		მონოლითური კოჭი კ-3		
1		ф 8 A240 ℓ= 1415	78	0.56 კგ
2		ф 20 A500C ℓ= 6880	4	16.97 კგ
3		ф 20 A500C ℓ= 6840	4	16.87 კგ
		მასალები		
		B30 კლასის ბეტონი		1 მ³

პოზ.1

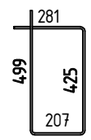

კვეთი 1-1

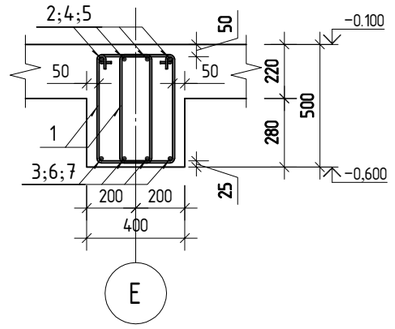

მონოლითური კოჭი კ-4

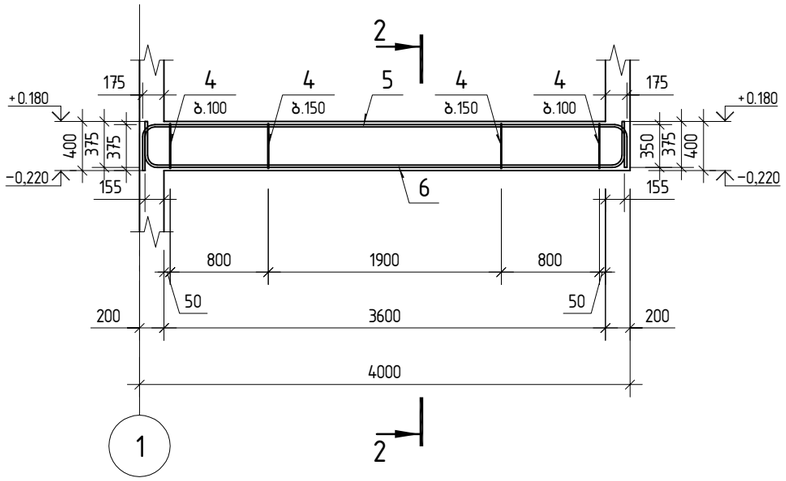

პოზ.	ა ღ ნ ი შ ვ ნ ა	დ ა ს ა ხ ე ლ ე ბ ა	რაოდ.	შ ე ნ ი შ ვ ნ ა
		მონოლითური კოჭი კ-4		
4		ф 8 A240 ℓ= 1155	30	0.46 კგ
5		ф 20 A500C ℓ= 4560	3	11.25 კგ
6		ф 20 A500C ℓ= 4540	3	11.20 კგ
		მასალები		
		B30 კლასის ბეტონი		0.3 მ³

პოზ.4

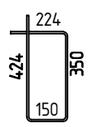

კვეთი 2-2

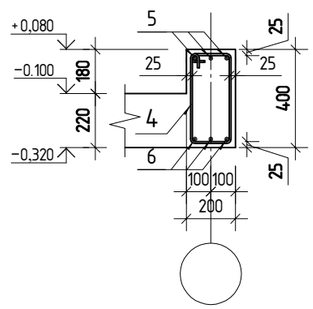

შპს „ჯი აი პი ენ“			კოსტავას №27. "მუზა" რეკონსტრუქცია ადაპტაციის პროექტი
			მუშა პრ.
მთ.კონსტ.	ო.კვრივიშვილი		მონოლითური კოჭი კ-3; მონოლითური კოჭი კ-4
შესრულა	ლ.ჭკუასელი		დაკვ
შეამოწმა	ო.კვრივიშვილი		ფურც. №503
მასშტაბი 1:50		ინვ. №	ფურცლები

მონოლითური კოჭი კ-5

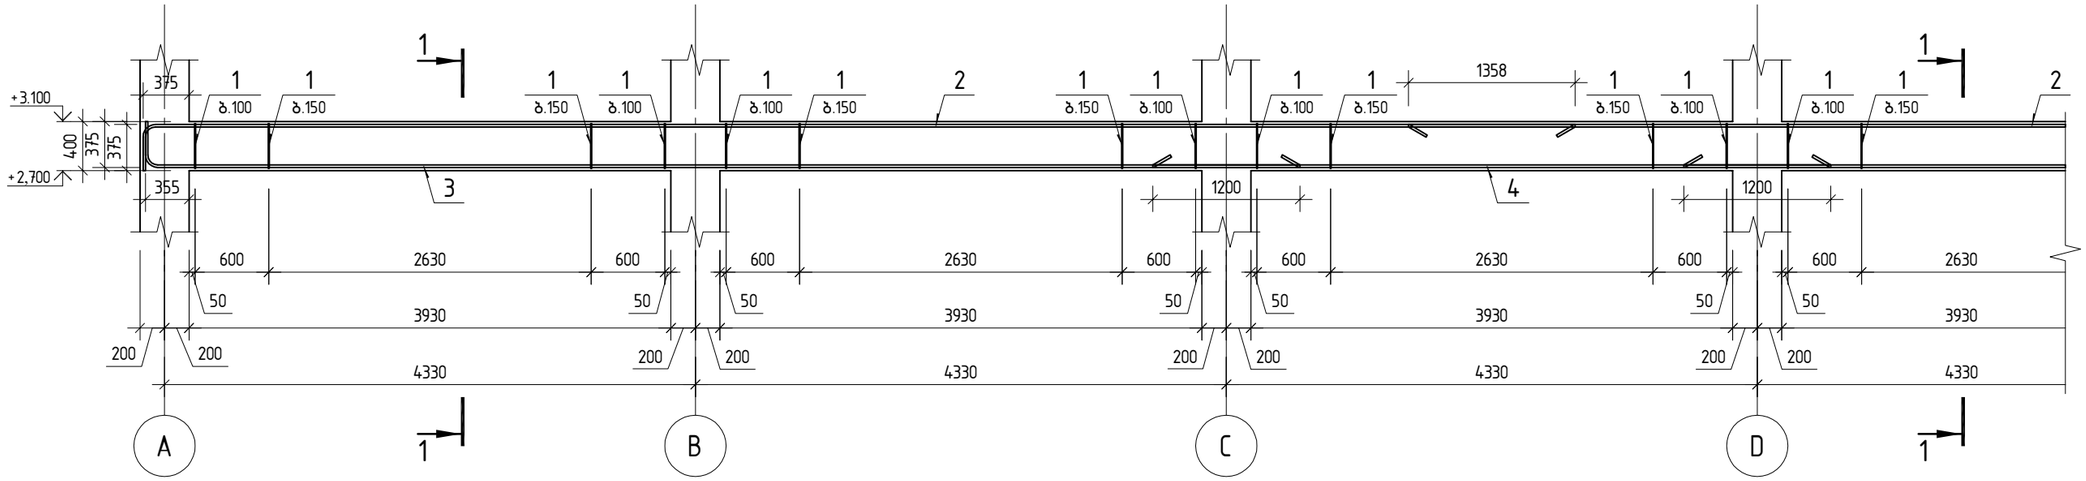

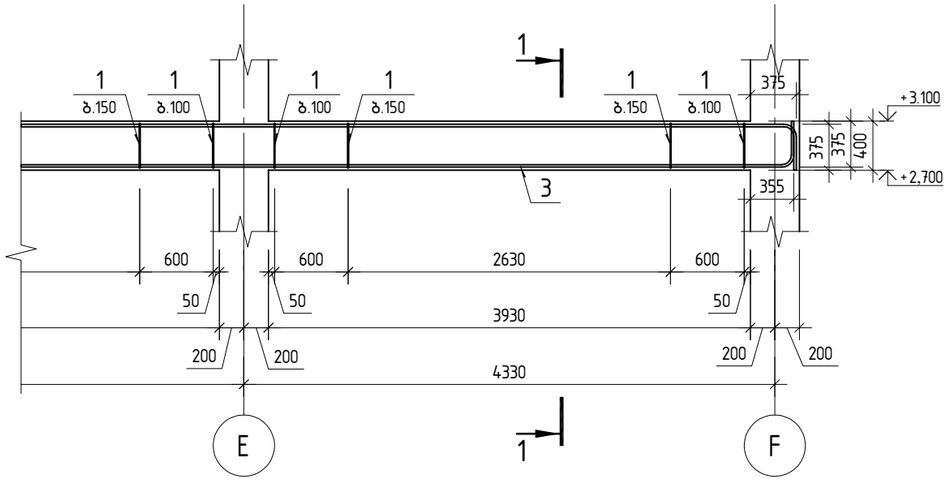

პოზ.1

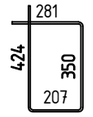

კვეთი 1-1

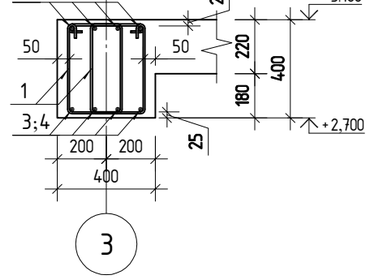

პოზ.	ა ღ ნ ი შ ვ ნ ა	დ ა ს ა ხ ე ლ ე ბ ა	რაოდ.	შ ე ნ ი შ ვ ნ ა
		მონოლითური კოჭი კ-5		
1		ф 8 A240 ℓ= 1265	296	0.50 კგ
2		ф 22 A500C ℓ= 12000	8	35.81 კგ
3		ф 22 A500C ℓ= 9730	8	29.03 კგ
4		ф 22 A500C ℓ= 5530	4	16.50 კგ
		მასალები		
		B30 კლასის ბეტონი		3 მ³

შ.პ.ს. „ჯი აი პი ენ“			კოსტავას №27. "მუზა" რეკონსტრუქცია აღდგენის პროექტი
			მუშა პრ.
მთ.კონსტ.	ო.ქვრივიშვილი		მონოლითური კოჭი კ-5 — დაკვ
შეასრულა	ლ.ჭკუასელი		ფურც. №504
შეამოწმა	ო.ქვრივიშვილი		მასშტაბი 1:50 — ინვ. № — ფურცლები

მონოლითური კოჭი კ-5'

პოზ.	ა ღ ნ ი შ ვ ნ ა	დ ა ს ა ხ ე ლ ე ბ ა	რაოდ.	შენიშვნა
		მონოლითური კოჭი კ-5'		
1		ф 8 A240 ℓ= 1265	296	0.50 კგ
2		ф 8 A240 ℓ= 2320	22	0.92 კგ
3		ф 8 A240 ℓ= 495	22	0.20 კგ
4		ф 22 A500C ℓ= 12000	8	35.81 კგ
5		ф 22 A500C ℓ= 9730	8	29.03 კგ
6		ф 22 A500C ℓ= 5530	4	16.50 კგ
		მასალები		
		B30 კლასის ბეტონი		4 მ³

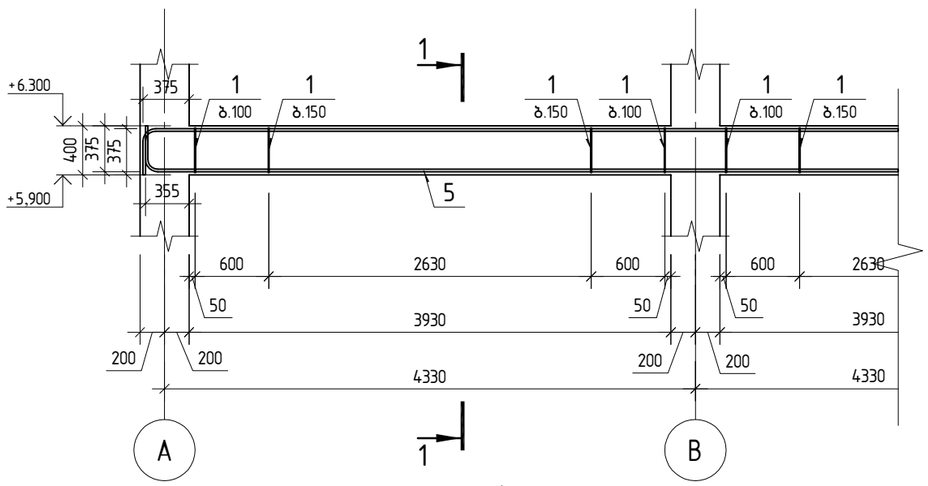

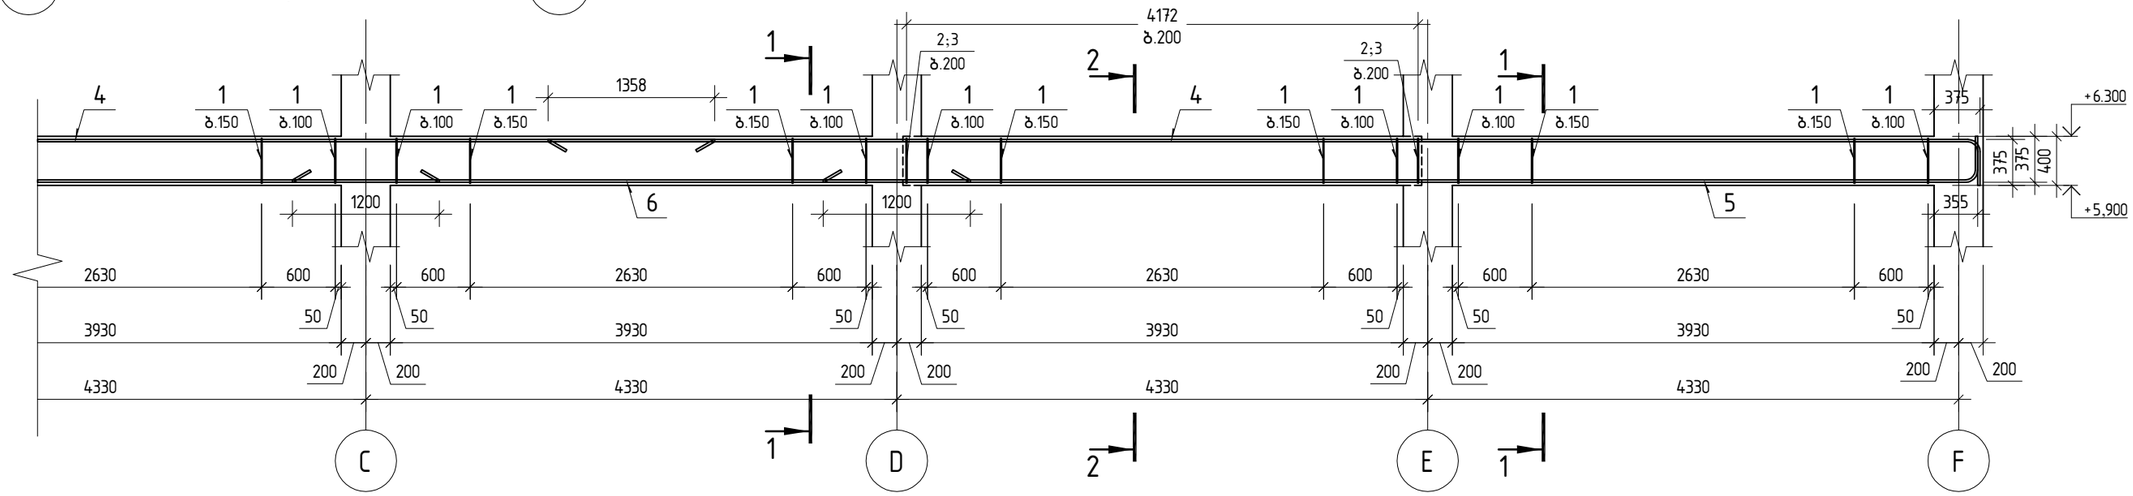

პოზ.1

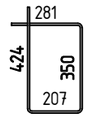

კვეთი 1-1

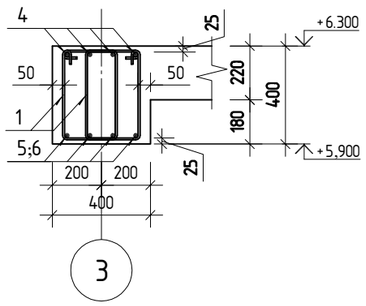

კვეთი 2-2

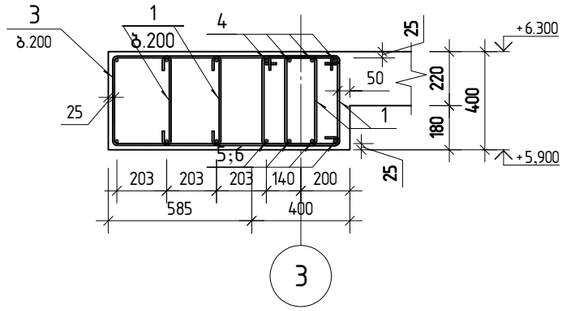

პოზ.2

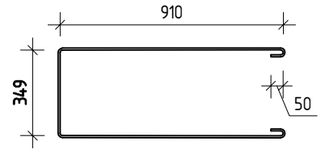

პოზ.3

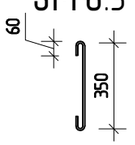

შ.პ.ს. „ჯი აი პი ენ“			კოსტავას №27. "მუზა" რეკონსტრუქცია ადაპტაციის პროექტი	
				მუშა პრ.
მთ.კონსტ.	ო.კვრივიშვილი		მონოლითური კოჭი კ-5'	დაკვ
შესრულა	ლ.ჭკუასელი			ფურც. №505
შეამოწმა	ო.კვრივიშვილი		მასშტაბი 1:50	ინვ. № ფურცლები

მონოლითური კოჭი კ-5"

პოზ.	ა ღ ნ ი შ ვ ნ ა	დ ა ს ა ხ ე ლ ე ბ ა	რაოდ.	შენიშვნა
		მონოლითური კოჭი კ-5''		
1		ф 8 A240 ℓ= 1265	296	0.50 კგ
2		ф 8 A240 ℓ= 2005	28	0.79 კგ
3	დაიჭრას ადგილზე	ф 8 A240 ℓ= 9000	1	3.55 კგ
4		ф 22 A500C ℓ= 12000	8	35.81 კგ
5		ф 22 A500C ℓ= 9730	8	29.03 კგ
6		ф 22 A500C ℓ= 5530	4	16.50 კგ
		მასალები		
		B30 კლასის ბეტონი		3.80 მ³

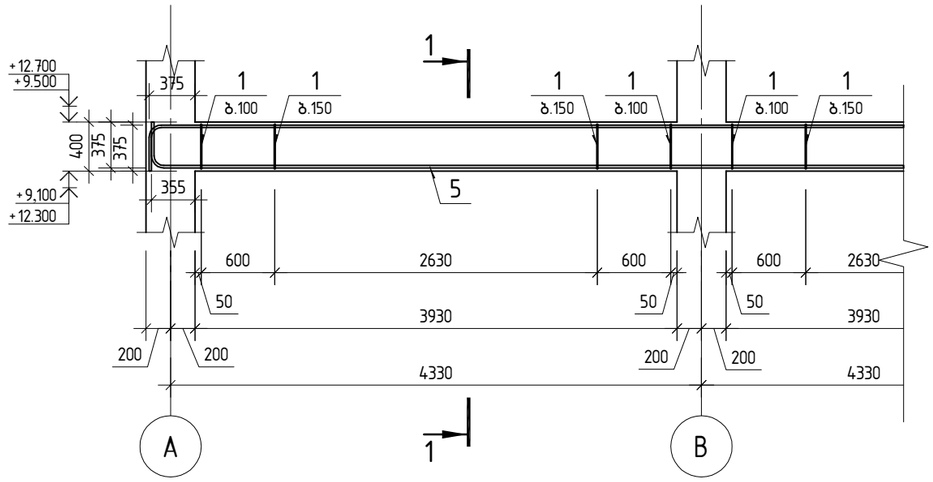

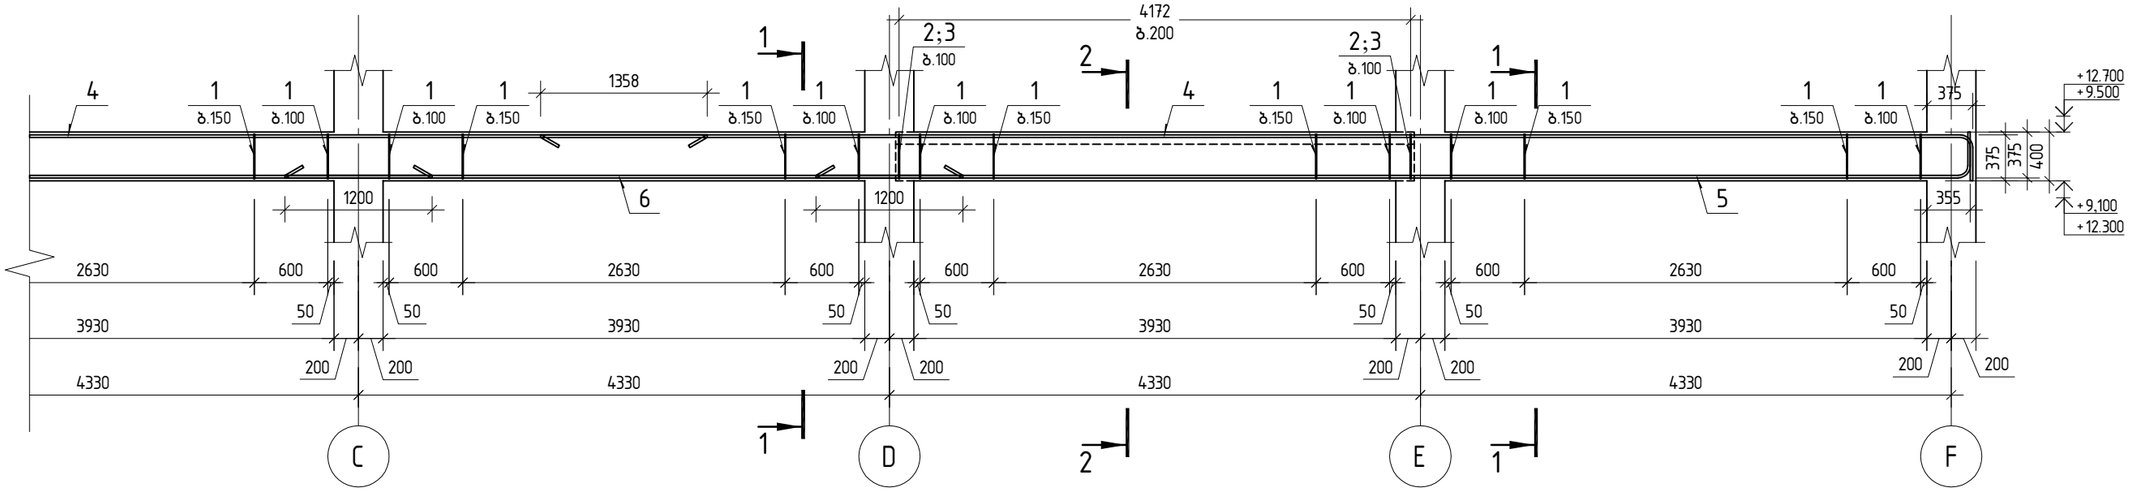

კვეთი 1-1

პოზ.1

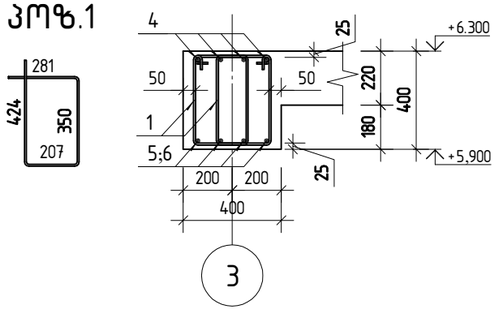

კვეთი 2-2

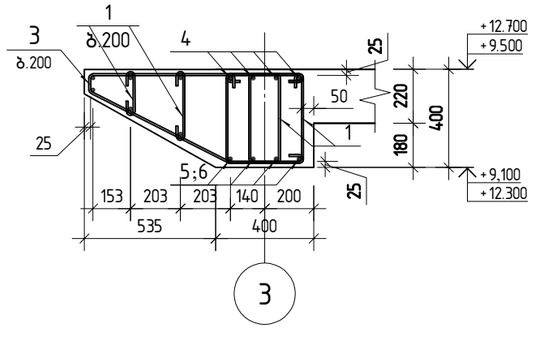

პოზ.2

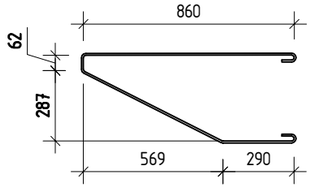

პოზ.3

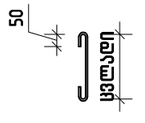

შ.პ.ს. „ჯი აი პი ენ“			კოსტავას №27. "მუზა" რეკონსტრუქცია ადაპტაციის პროექტი
			მუშა პრ.
მთ.კონსტ.	ო.ქვრივიშვილი		მონოლითური კოჭი კ-5'' — დაკვ
შესრულა	ლ.ჭკუასელი		ფურც. №506
შეამოწმა	ო.ქვრივიშვილი		მასშტაბი 1:50 — ინვ. № — ფურცლები

მონოლითური კოჭი კ-6

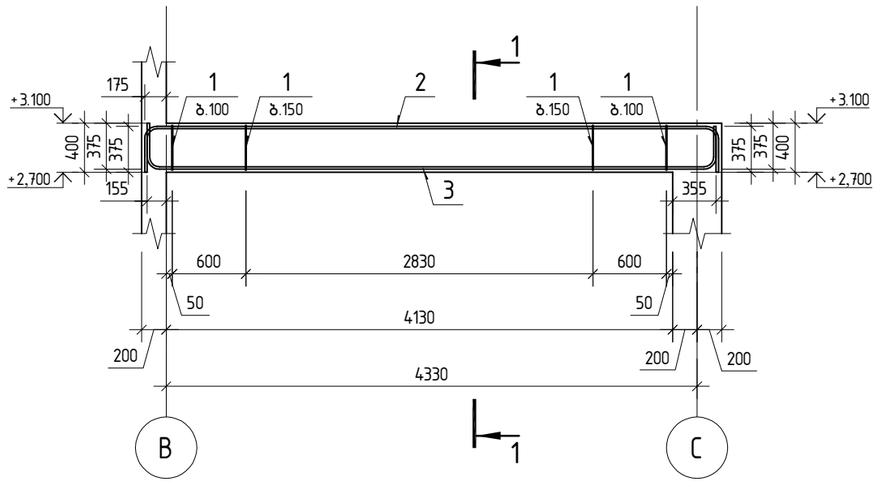

პოზ.	ა ღ ნ ი შ ვ ნ ა	დ ა ს ა ხ ე ლ ე ბ ა	რაოდ.	შენიშვნა
		მონოლითური კოჭი კ-6		
1		ф 8 A240 ℓ= 1265	62	0.50 კგ
2		ф 20 A500C ℓ= 5310	4	13.10 კგ
3		ф 20 A500C ℓ= 5250	4	12.95 კგ
		მასალები		
		B30 კლასის ბეტონი		1 მ³

მონოლითური კოჭი კ-7

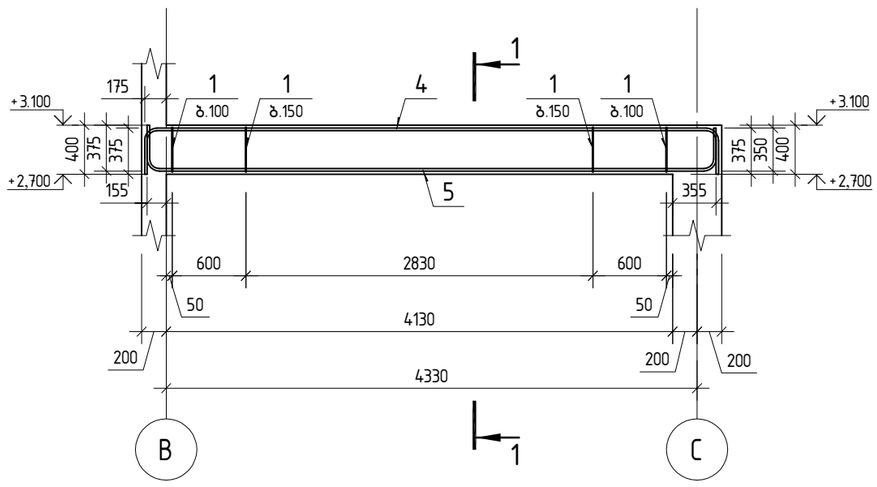

პოზ.1

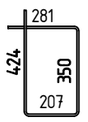

კვეთი 1-1

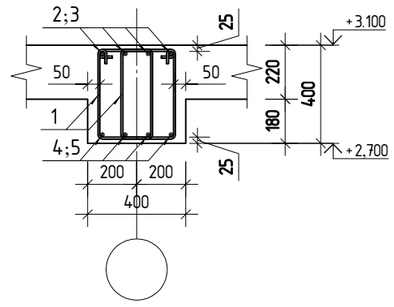

პოზ.	ა ღ ნ ი შ ვ ნ ა	დ ა ს ა ხ ე ლ ე ბ ა	რაოდ.	შენიშვნა
		მონოლითური კოჭი კ-7		
1		ф 8 A240 ℓ= 1265	62	0.50 კგ
2		ф 20 A500C ℓ= 5310	4	13.10 კგ
3		ф 20 A500C ℓ= 5250	4	12.95 კგ
		მასალები		
		B30 კლასის ბეტონი		1 მ³

შ.პ.ს. „ჯი აი პი ენ“			კოსტავას №27. "მუზა" რეკონსტრუქცია ადაპტაციის პროექტი
			მუშა პრ.
მთ.კონსტ.	ო.ქვრივიშვილი		მონოლითური კოჭი კ-6; მონოლითური კოჭი კ-7 — დაკვ
შეასრულა	ლ.ჭაუსელი		ფურც. №507
შეამოწმა	ო.ქვრივიშვილი		მასშტაბი 1:50 — ინვ. № — ფურცლები

მონოლითური კოჭი კ-8

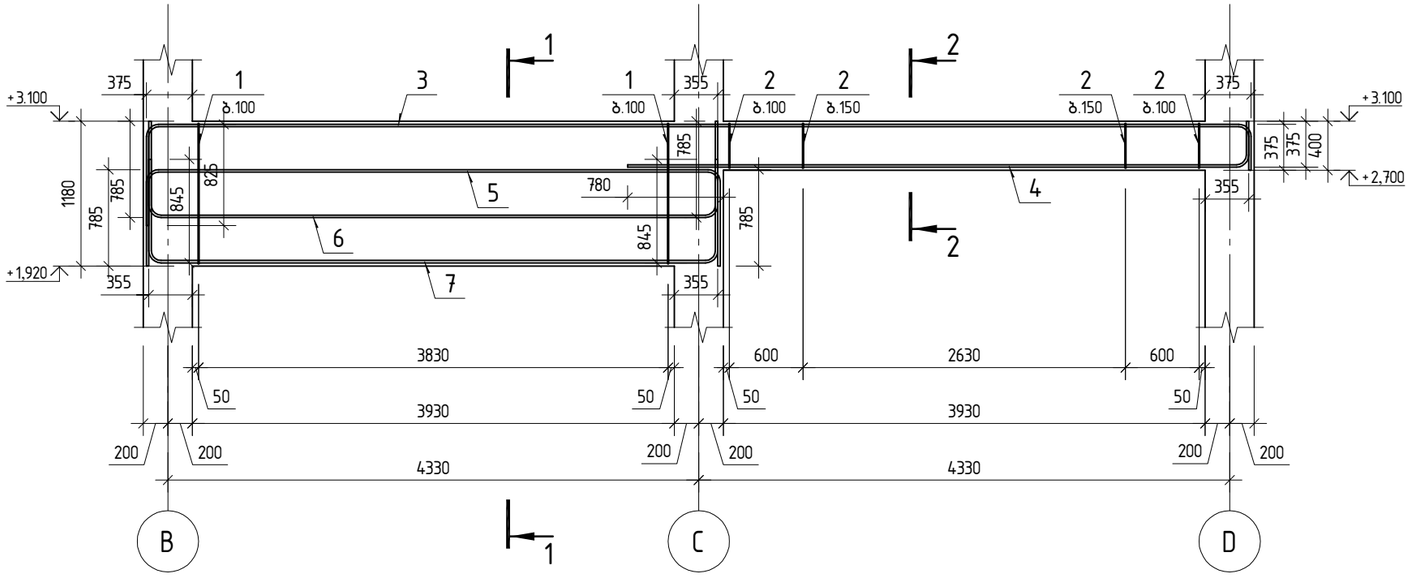

პოზ.	ა ღ ნ ი შ ვ ნ ა	დ ა ს ა ხ ე ლ ე ბ ა	რაოდ.	შენიშვნა
		მონოლითური კოჭი კ-8		
1		ф 8 A240 ℓ= 2275	78	0.90 კგ
2		ф 8 A240 ℓ= 1265	60	0.50 კგ
3		ф 20 A500C ℓ= 10090	4	24.88 კგ
4		ф 20 A500C ℓ= 5380	4	13.27 კგ
5		ф 20 A500C ℓ= 6130	4	15.12 კგ
6		ф 20 A500C ℓ= 6090	4	15.02 კგ
7		ф 20 A500C ℓ= 6210	4	15.31 კგ
		მასალები		
		B30 კლასის ბეტონი		2 მ³

პოზ.1

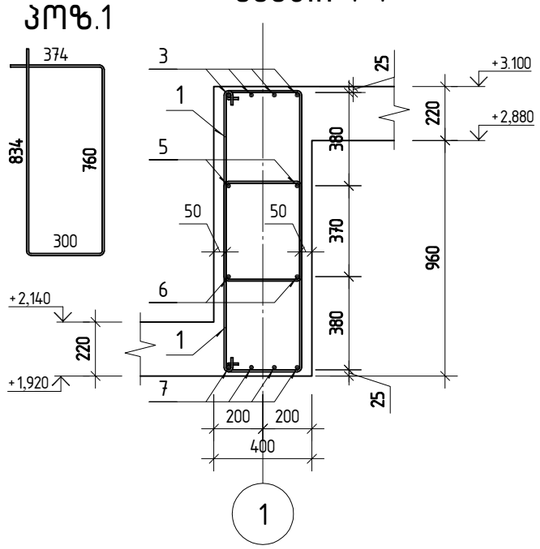

კვეთი 1-1

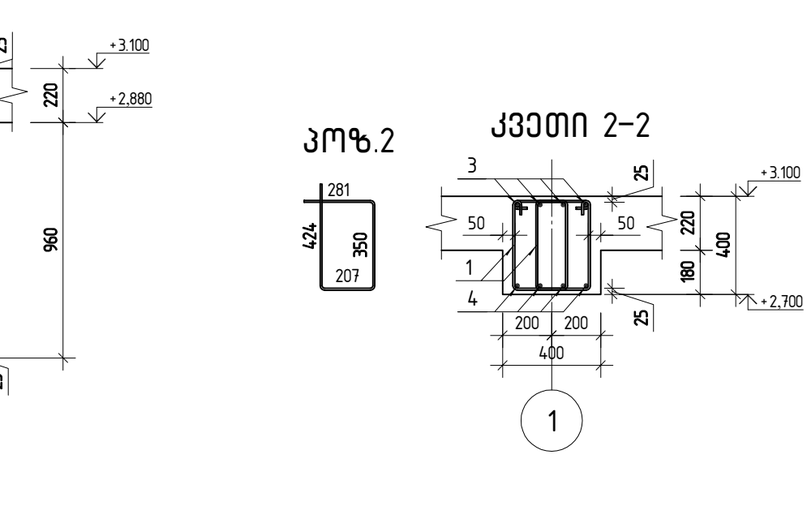

პოზ.2

კვეთი 2-2

შ.პ.ს. „ჯი აი პი ენ“			კოსტავას №27. "მუზა" რეკონსტრუქცია ადაპტაციის პროექტი	
				მუშა პრ.
მთ.კონსტ.	ო.ქვრივიშვილი		მონოლითური კოჭი კ-8	დაკვ
შესრულა	ლ.ჭკუასელი			ფურც. №508
შეამოწმა	ო.ქვრივიშვილი		მასშტაბი 1:50	ინვ. № ფურცლები

მონოლითური კოჭი კ-10

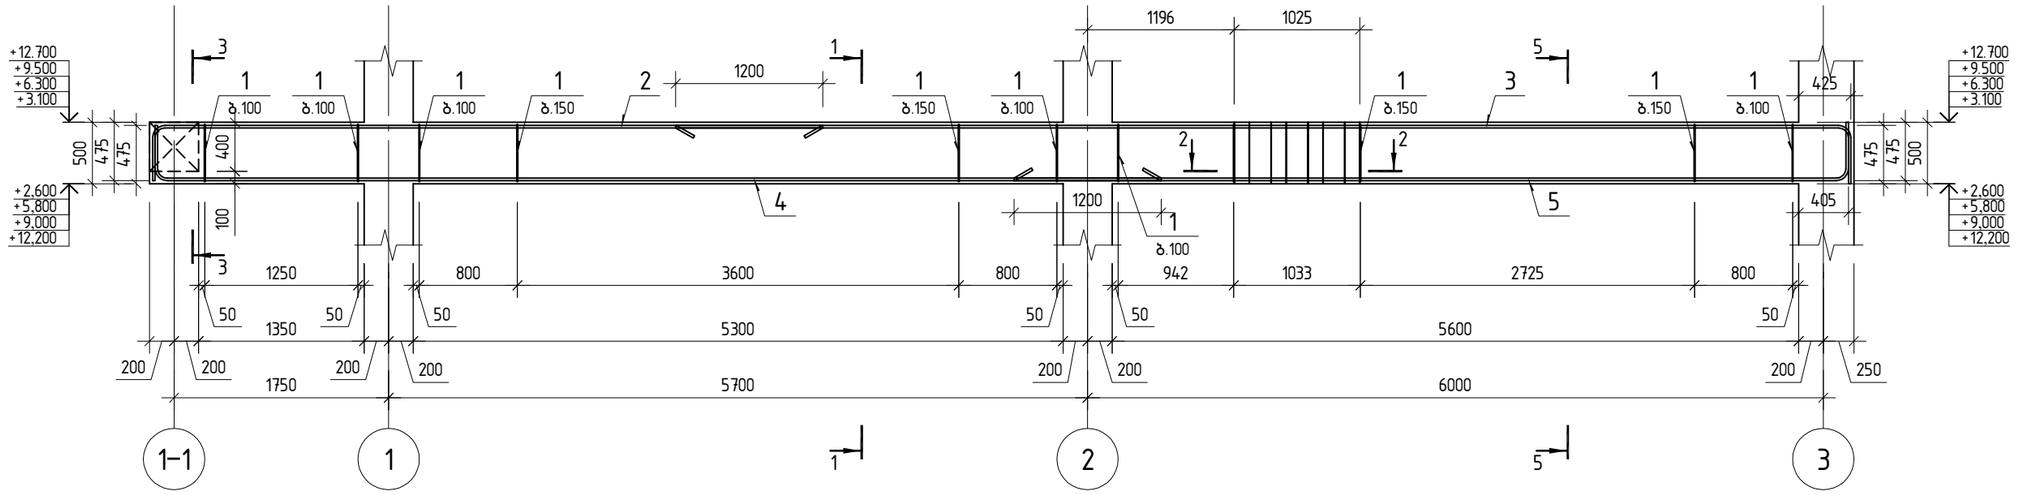

კვეთი 1-1

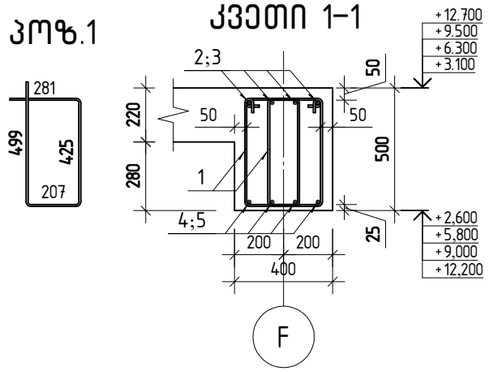

კვეთი 3-3

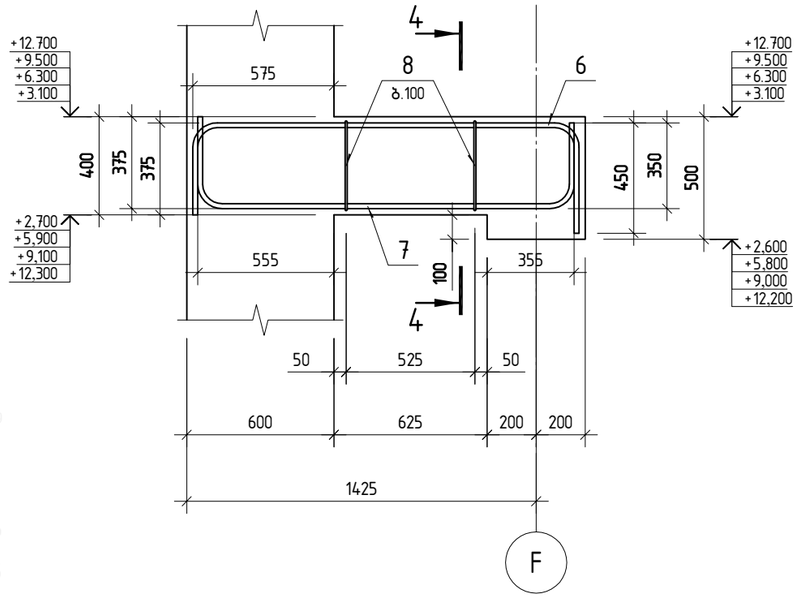

კვეთი 2-2

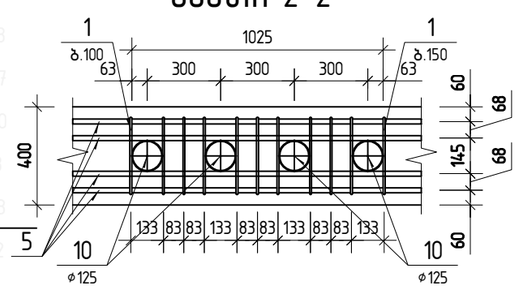

პოზ.1

პოზ.9

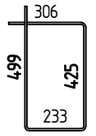

კვეთი 5-5

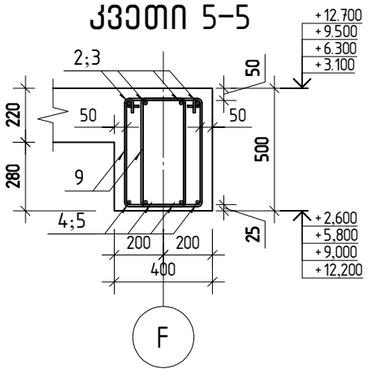

პოზ.8

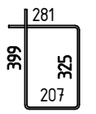

კვეთი 4-4

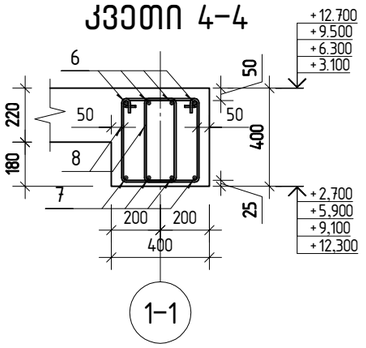

პოზ.	ა ღ ნ ი შ ვ ნ ა	დ ა ს ა ხ ე ლ ე ბ ა	რაოდ.	შენიშვნა
		მონოლითური კოჭი კ-10		
1		ø 8 A240 ℓ= 1415	121	0.56 კგ
2		ø 22 A500C ℓ= 5860	4	17.49 კგ
3		ø 22 A500C ℓ= 10000	4	29.84 კგ
4		ø 22 A500C ℓ= 8600	4	25.66 კგ
5		ø 22 A500C ℓ= 7220	4	21.54 კგ
6		ø 22 A500C ℓ= 2285	4	6.82 კგ
7		ø 22 A500C ℓ= 2145	4	6.40 კგ
8		ø 8 A240 ℓ= 1215	11	0.48 კგ
1		ø 8 A240 ℓ= 1470	89	0.58 კგ
9		ø125 ℓ= 500	4	4.28 კგ
		მასალები		
		B30 კლასის ბეტონი		3 მ³

შ.პ.ს. „ჯი აი პი ენ“			კოსტავას №27. "მუზა" რეკონსტრუქცია ადაპტაციის პროექტი
			მუშა პრ.
მთ.კონსტ.	ო.კვრივიშვილი		
შესრულა	ლ.ჭკუასელი		მონოლითური კოჭი კ-10 — დაკვ
შეამოწმა	ო.კვრივიშვილი		ფურც. №509
მასშტაბი 1:50		ინვ. №	ფურცლები

მონოლითური კოჭი კ-11

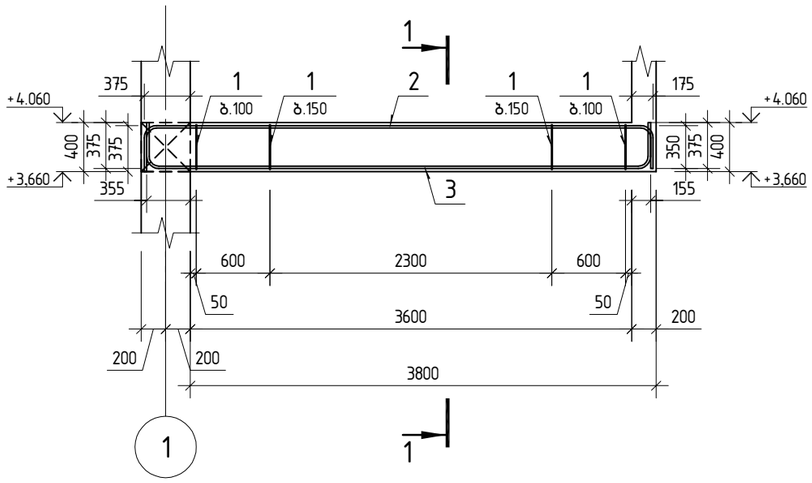

პოზ.	ა ღ ნ ი შ ვ ნ ა	დ ა ს ა ხ ე ლ ე ბ ა	რაოდ.	შენიშვნა
		მონოლითური კოჭი კ-11		
1		ф 8 A240 ℓ= 1155	28	0.46 კგ
2		ф 20 A500C ℓ= 4760	3	11.74 კგ
3		ф 20 A500C ℓ= 4740	3	11.69 კგ
		მასალები		
		B30 კლასის ბეტონი		0.3 მ³

მონოლითური კოჭი კ-12

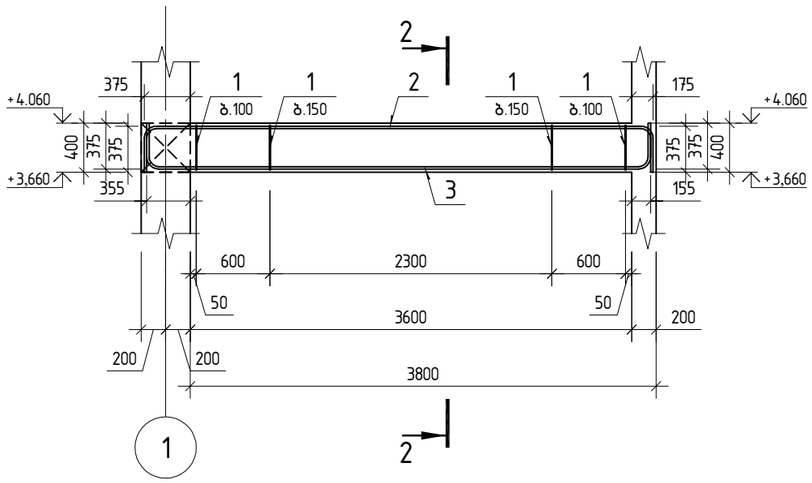

პოზ.	ა ღ ნ ი შ ვ ნ ა	დ ა ს ა ხ ე ლ ე ბ ა	რაოდ.	შენიშვნა
		მონოლითური კოჭი კ-12		
1		ф 8 A240 ℓ= 1155	28	0.46 კგ
2		ф 20 A500C ℓ= 4780	3	11.79 კგ
3		ф 20 A500C ℓ= 4740	3	11.69 კგ
		მასალები		
		B30 კლასის ბეტონი		0.3 მ³

პოზ.1

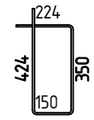

კვეთი 1-1

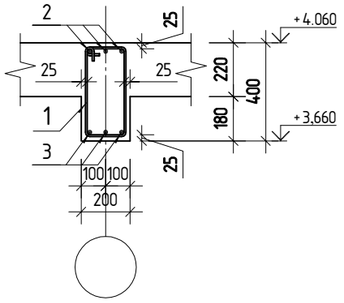

პოზ.1

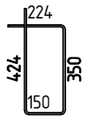

კვეთი 2-2

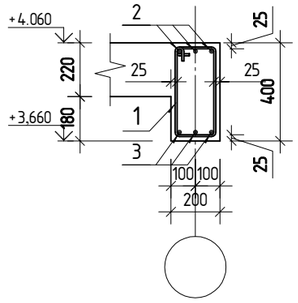

შ.პ.ს. „ჯი აი პი ენ“			კოსტავას №27. "მუზა" რეკონსტრუქცია ადაპტაციის პროექტი
			მუშა პრ.
მთ.კონსტ.	ო.ქვრივიშვილი		მონოლითური კოჭი კ-11; მონოლითური კოჭი კ-12 — დაკვ
შეასრულა	ლ.ჭკუასელი		ფურც. №510
შეამოწმა	ო.ქვრივიშვილი		მასშტაბი 1:50 — ინვ. № — ფურცლები

მონოლითური კოჭი კ-13

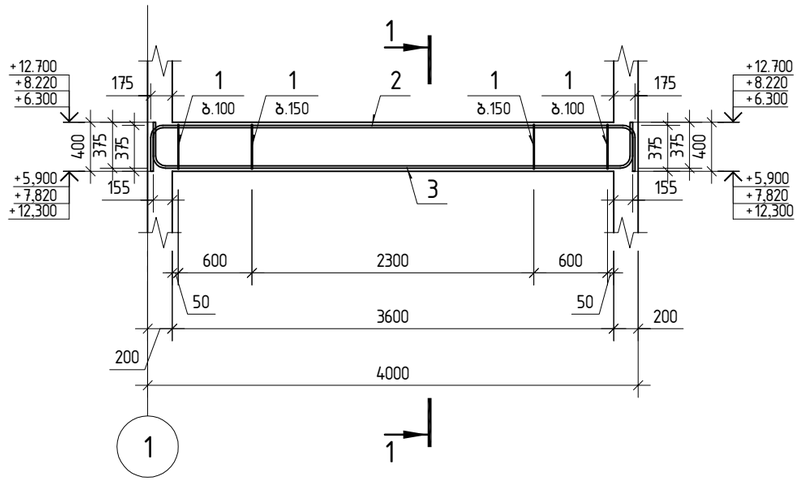

პოზ.	ა ღ ნ ი შ ვ ნ ა	დ ა ს ა ხ ე ლ ე ბ ა	რაოდ.	შენიშვნა
		მონოლითური კოჭი კ-13		
1		ф 8 A240 ℓ= 1155	28	0.46 კგ
2		ф 20 A500C ℓ= 4580	3	11.29 კგ
3		ф 20 A500C ℓ= 4540	3	11.20 კგ
		მასალები		
		B30 კლასის ბეტონი		0.3 მ³

მონოლითური კოჭი კ-14

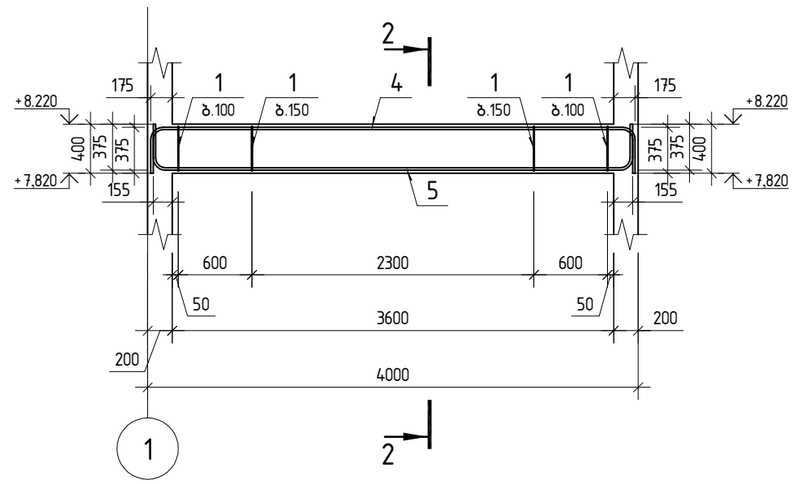

პოზ.	ა ღ ნ ი შ ვ ნ ა	დ ა ს ა ხ ე ლ ე ბ ა	რაოდ.	შენიშვნა
		მონოლითური კოჭი კ-14		
1		ф 8 A240 ℓ= 1155	28	0.46 კგ
4		ф 20 A500C ℓ= 4580	3	11.29 კგ
5		ф 20 A500C ℓ= 4540	3	11.20 კგ
		მასალები		
		B30 კლასის ბეტონი		0.3 მ³

პოზ.1

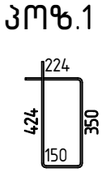

კვეთი 1-1

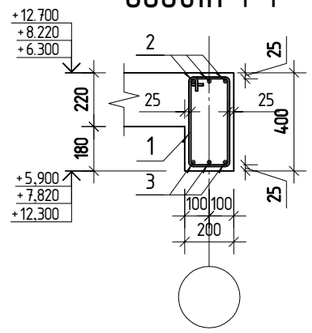

პოზ.1

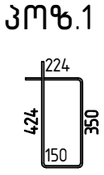

კვეთი 2-2

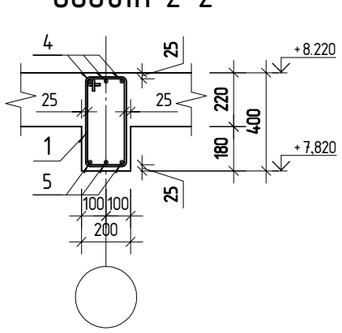

შ.პ.ს. „ჯი აი პი ენ“			კონსტანას №27. "მუზა" რეკონსტრუქცია ადაპტაციის პროექტი
			მუშა პრ.
მთ.კონსტ.	ო.ქვრივიშვილი		მონოლითური კოჭი კ-13; მონოლითური კოჭი კ-14 — დაკვ
შეასრულა	ლ.ჭკუასელი		ფურც. №511
შეამოწმა	ო.ქვრივიშვილი		მასშტაბი 1:50 — ინვ. № — ფურცლები

მონოლითური კოჭი კ-15

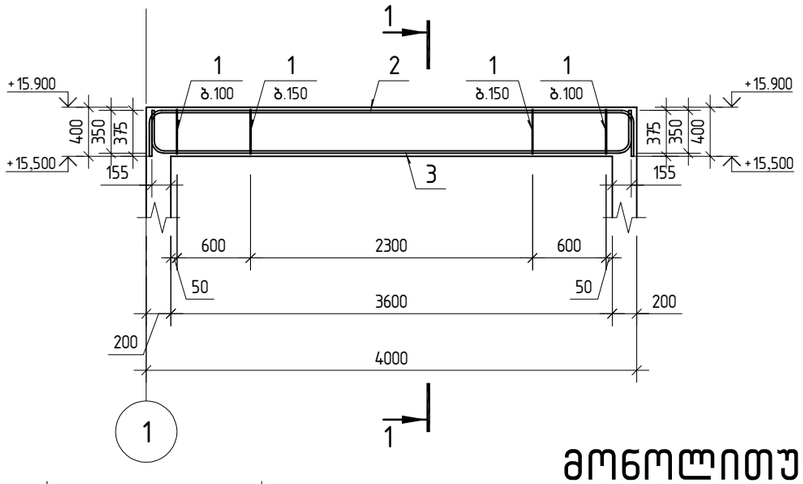

პოზ.1

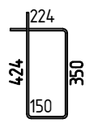

კვეთი 1-1

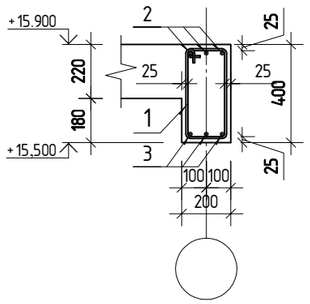

პოზ.	აღნიშვნა	დასახელება	რაოდ.	შენიშვნა
		მონოლითური კოჭი კ-15		
1		⌀ 8 A240 ℓ= 1155	28	0.46 კგ
2		⌀ 20 A500C ℓ= 4580	3	11.29 კგ
3		⌀ 20 A500C ℓ= 4490	3	11.07 კგ
		მასალები		
		B30 კლასის ბეტონი		0.3 მ³

მონოლითური კოჭი კ-17

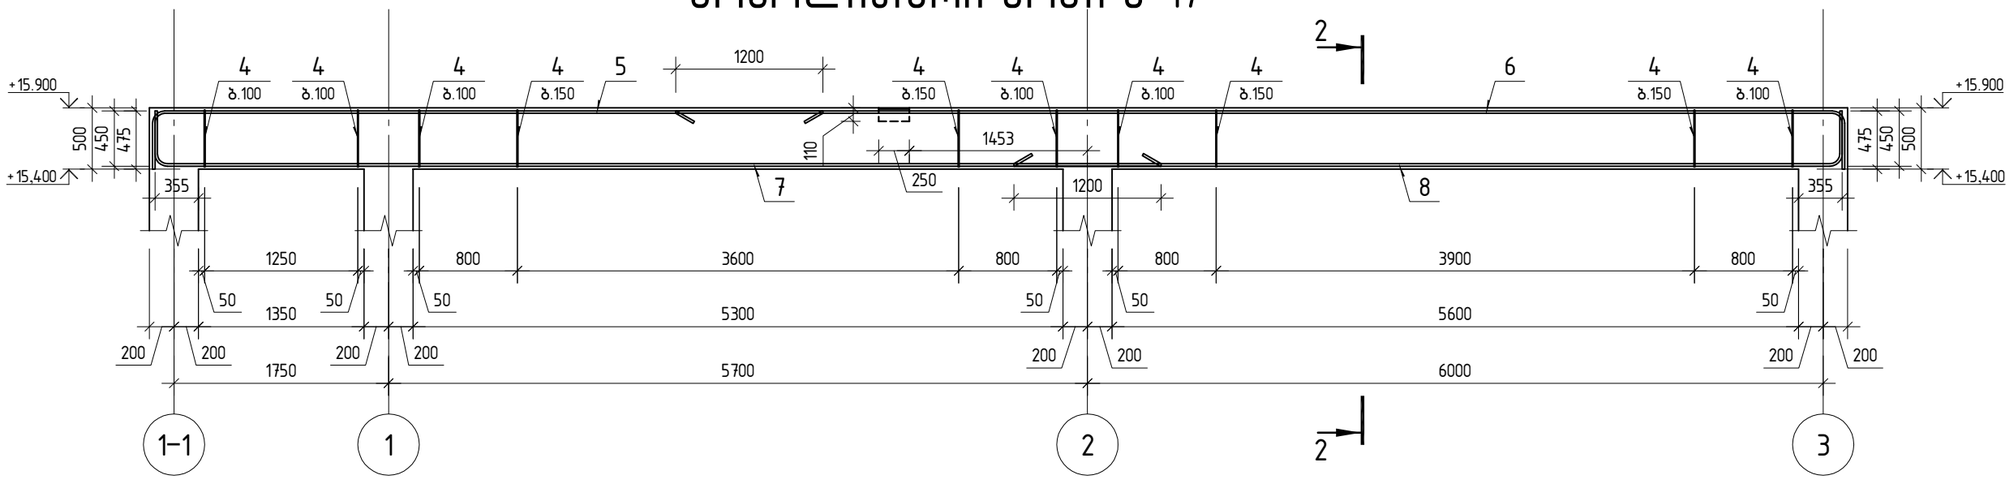

პოზ.4

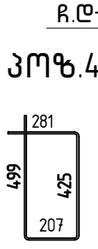

ჩ.დ-2

კვეთი 2-2

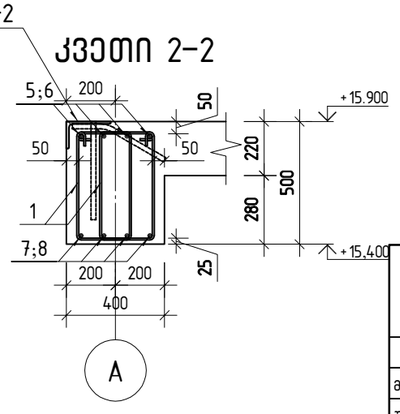

ჩასატანებელი დეტალი ჩ.დ-2

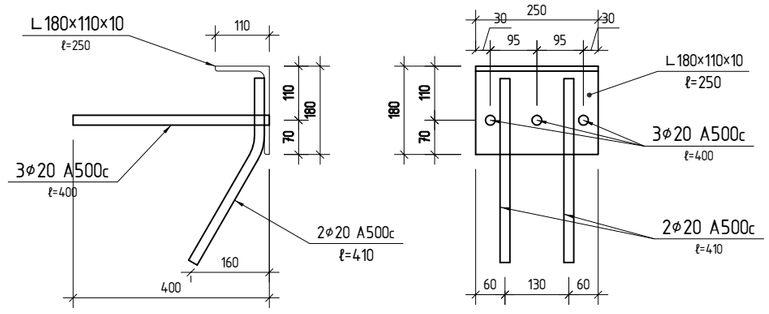

პოზ.	აღნიშვნა	დასახელება	რაოდ.	შენიშვნა
		მონოლითური კოჭი კ-17		
4		⌀ 8 A240 ℓ= 1415	190	0.56 კგ
5		⌀ 22 A500C ℓ= 5880	4	17.55 კგ
6		⌀ 22 A500C ℓ= 9950	4	29.69 კგ
7		⌀ 22 A500C ℓ= 8600	4	25.66 კგ
8		⌀ 22 A500C ℓ= 7150	4	21.34 კგ
		მასალები		
		B30 კლასის ბეტონი		2 მ³
	L 180×110×10	ჩ.დ-2	1	5.5

შ.პ.ს. „ჯი აი პი ენ“			კოსტავას №27. "მუზა" რეკონსტრუქცია ადაპტაციის პროექტი
			მუშა პრ.
მთ.კონსტ.	ო.ქვრივიშვილი		მონოლითური კოჭი კ-15 ; მონოლითური კოჭი კ-17 — დაკვ
შესრულა	ლ.ჭკუასელი		ფურც. №512
შეამოწმა	ო.ქვრივიშვილი		მასშტაბი 1:50 — ინვ. № — ფურცლები

მოწოლითუჯრი კოჭი კ-16

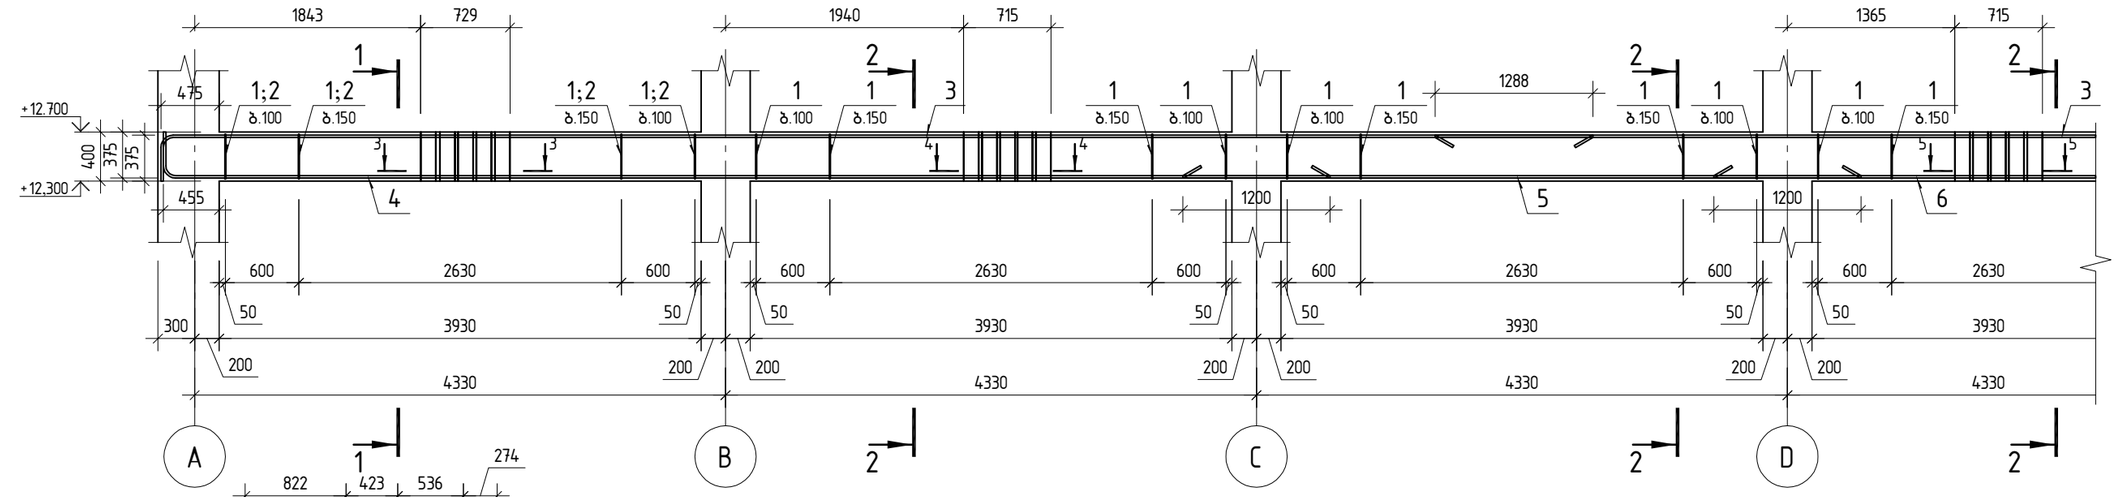

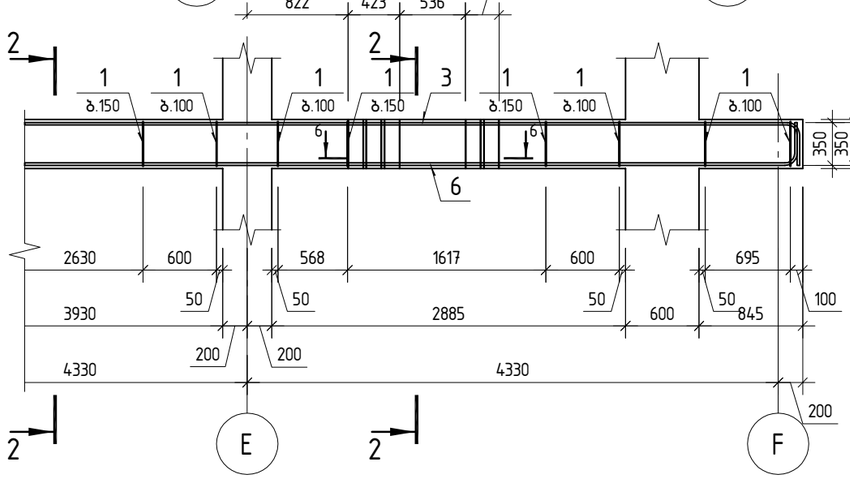

პოზ.1

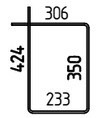

პოზ.2

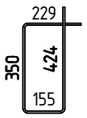

კვეთი 1-1

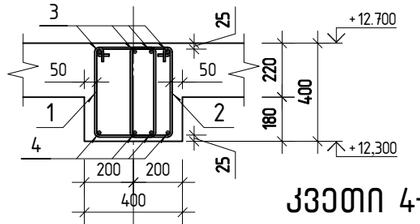

პოზ.3

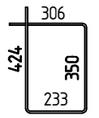

კვეთი 2-2

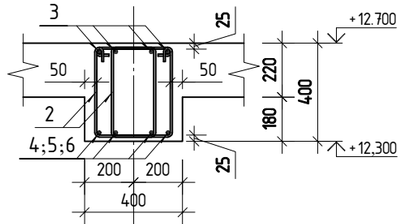

კვეთი 3-3

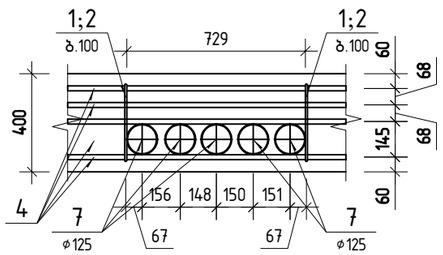

კვეთი 4-4

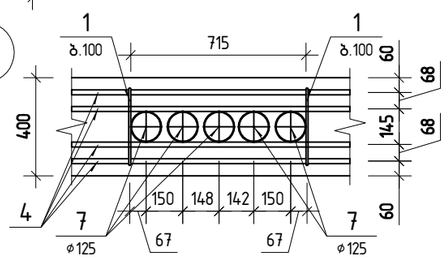

კვეთი 5-5

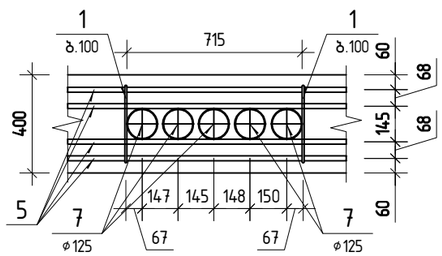

კვეთი 6-6

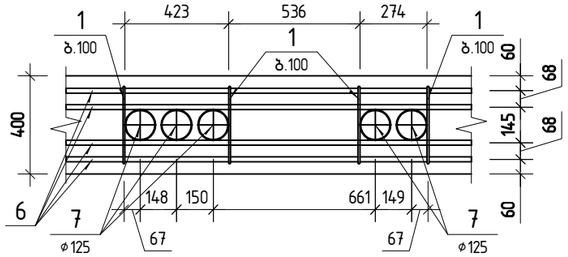

პოზ.	ა ღ ნ ი შ ვ ნ ა	დ ა ს ა ხ ე ლ ე ბ ა		რაოდ.	შენიშვნა	
		მოწოლითუჯრი კოჭი კ-16				
1		ø 8 A240	ℓ= 1320	237	0.52 კგ	123.27
2		ø 8 A240	ℓ= 1165	60	0.46 კგ	27.61
3		ø 22 A500C	ℓ= 12000	8	35.81 კგ	286.47
4		ø 22 A500C	ℓ= 9830	4	29.33 კგ	117.33
5		ø 22 A500C	ℓ= 5530	4	16.50 კგ	66.01
6		ø 22 A500C	ℓ= 9710	4	28.98 კგ	115.90
7		ø125	ℓ= 500	20	4.28 კგ	85.60
		მასალები				
		B30 კლასის ბეტონი			3 მ³	822.19

264.20

შ.პ.ს. „ჯი აი პი ენ“

მთ.კონსტ.	ო.ქვრივიშვილი	
შეასრულა	ლ.ჭკუასელი	
შეამოწმა	ო.ქვრივიშვილი	

კონსტანას №27. "მუზა" რეკონსტრუქცია აღდგენითი პროექტი

მუშა პრ.

მოწოლითუჯრი კოჭი კ-16

დაკვ

ფურც. №513

მასშტაბი 1:50

ინვ. №

ფურცლები

მონოლითური კოჭი კ-18

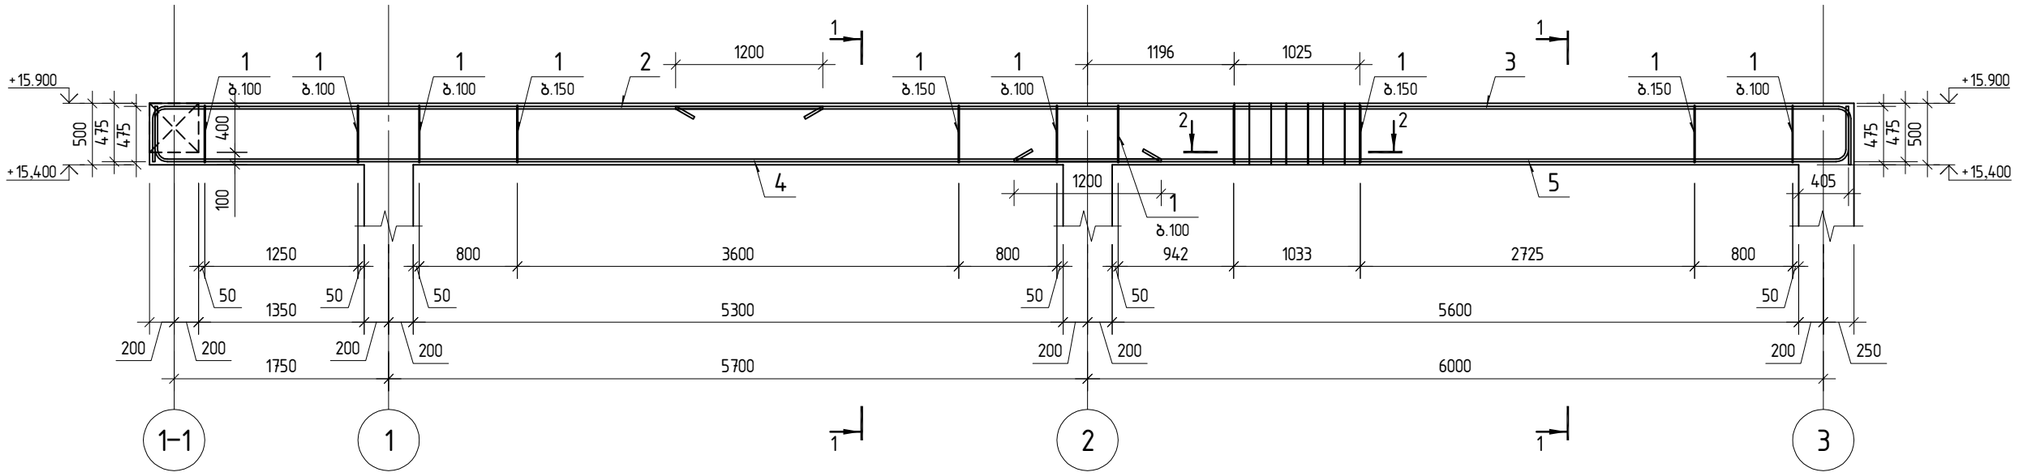

კვეთი 1-1

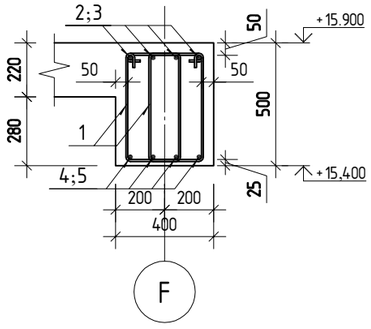

პოზ.1

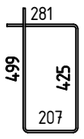

კვეთი 2-2

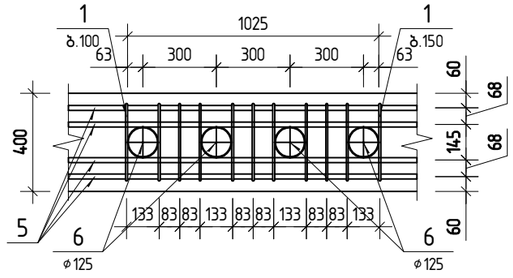

პოზ.	ა ღ ნ ი შ ვ ნ ა	დ ა ს ა ხ ე ლ ე ბ ა	რაოდ.	შენიშვნა
		მონოლითური კოჭი კ-18		
1		ф 8 A240 ლ= 1415	196	0.56 კგ
2		ф 22 A500C ლ= 5860	4	17.49 კგ
3		ф 22 A500C ლ= 10000	4	29.84 კგ
4		ф 22 A500C ლ= 8600	4	25.66 კგ
5		ф 22 A500C ლ= 7200	4	21.49 კგ
6		ф125 ლ= 500	4	4.28 კგ
		მასალები		
		B30 კლასის ბეტონი		3 მ³

შ.პ.ს. „ჯი აი პი ენ“			კოსტავას №27. "მუზა" რეკონსტრუქცია ადაპტაციის პროექტი
			მუშა პრ.
მთ.კონსტ.	ო.ქვრივიშვილი		მონოლითური კოჭი კ-18 — დაკვ
შეასრულა	ლ.ჭკუასელი		ფურც. №514
შეამოწმა	ო.ქვრივიშვილი		მასშტაბი 1:50 — ინვ. № — ფურცლები

მონოლითური კოჭი კ-19

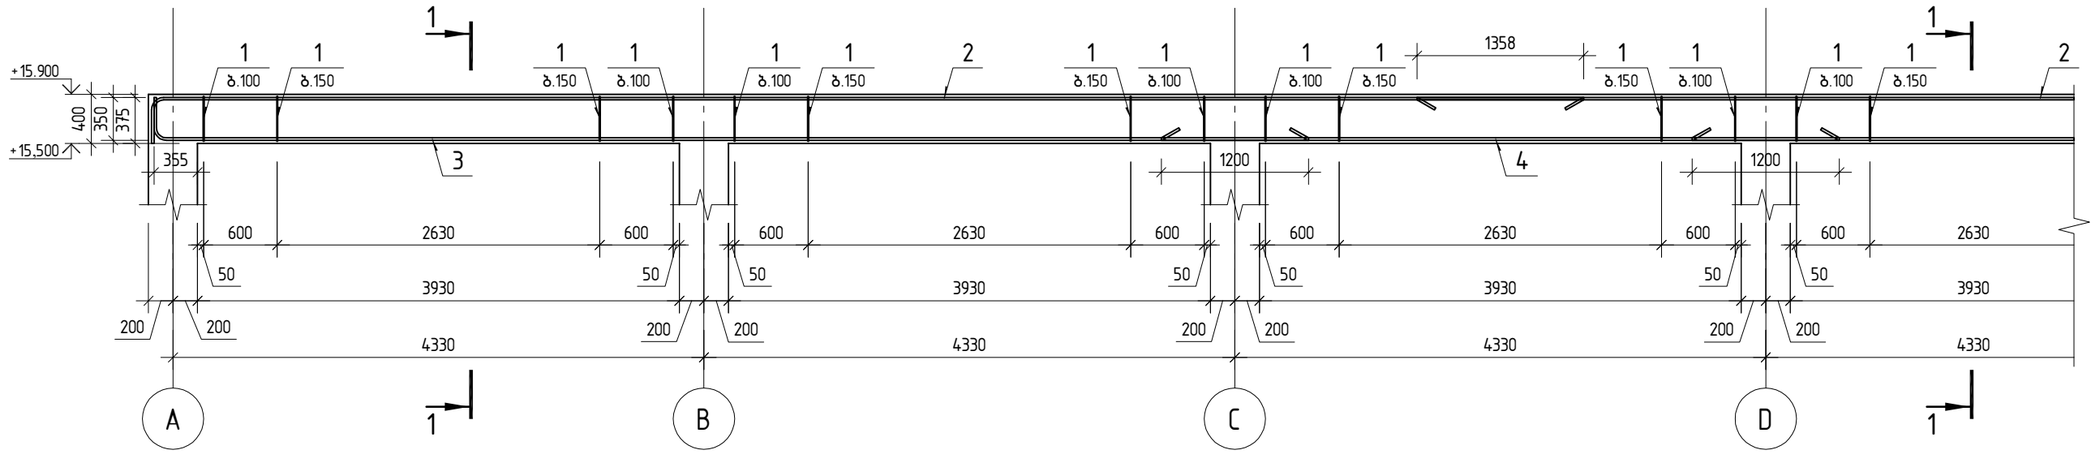

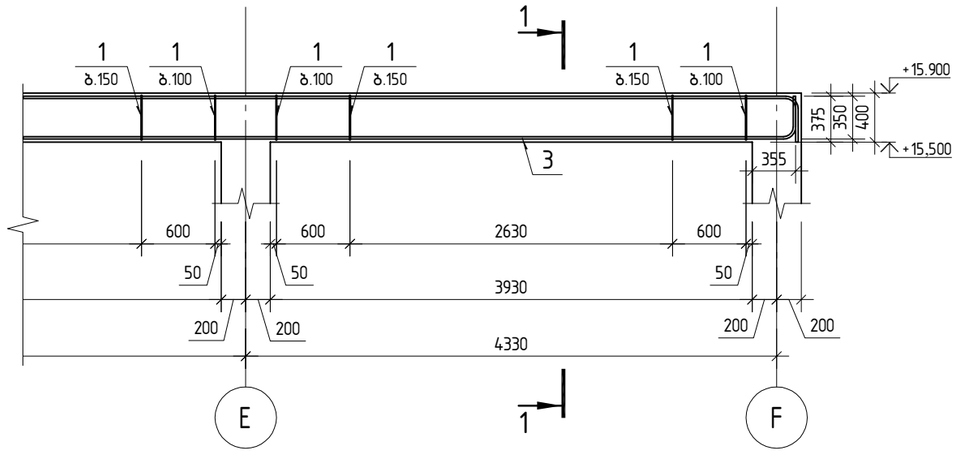

პოზ.1

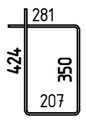

კვეთი 1-1

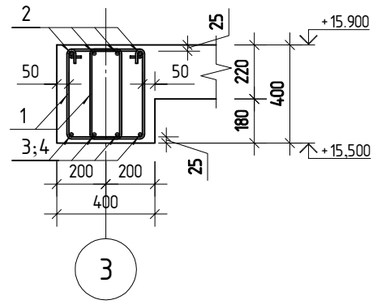

პოზ.	ა ღ ნ ი შ ვ ნ ა	დ ა ს ა ხ ე ლ ე ბ ა	რაოდ.	შ ე ნ ი შ ვ ნ ა
		მონოლითური კოჭი კ-19		
1		ф 8 A240 ℓ= 1265	296	0.50 კგ
2		ф 22 A500C ℓ= 12000	8	35.81 კგ
3		ф 22 A500C ℓ= 9710	8	28.98 კგ
4		ф 22 A500C ℓ= 5530	4	16.50 კგ
		მასალები		
		B30 კლასის ბეტონი		3 მ³

შ.პ.ს. „ჯი აი პი ენ“			კონსტანას №27. "მუზა" რეკონსტრუქცია ადაპტაციის პროექტი
			მუშა პრ.
მთ.კონსტ.	ო.ქვრივიშვილი		მონოლითური კოჭი კ-19
შეასრულა	ლ.ჭკუასელი		დაკვ
შეამოწმა	ო.ქვრივიშვილი		ფურც. №515
მასშტაბი 1:50		ინვ. №	ფურცლები

მონოლითური კოჭი კ-20

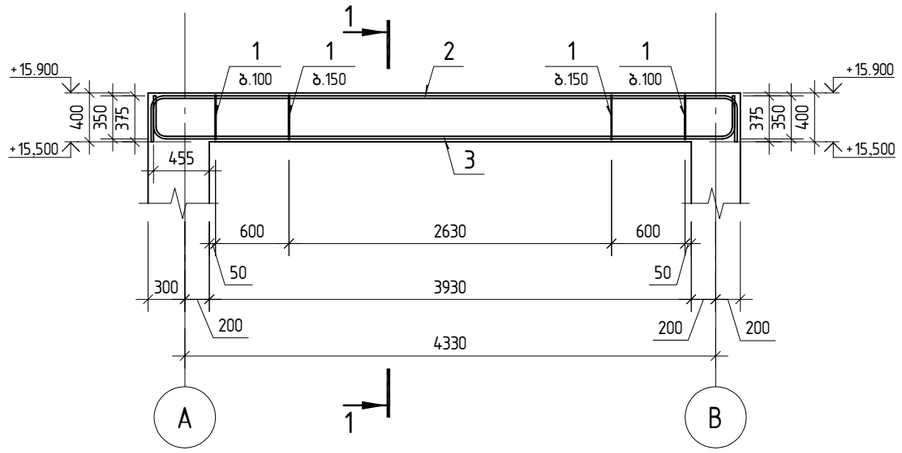

მონოლითური კოჭი კ-21

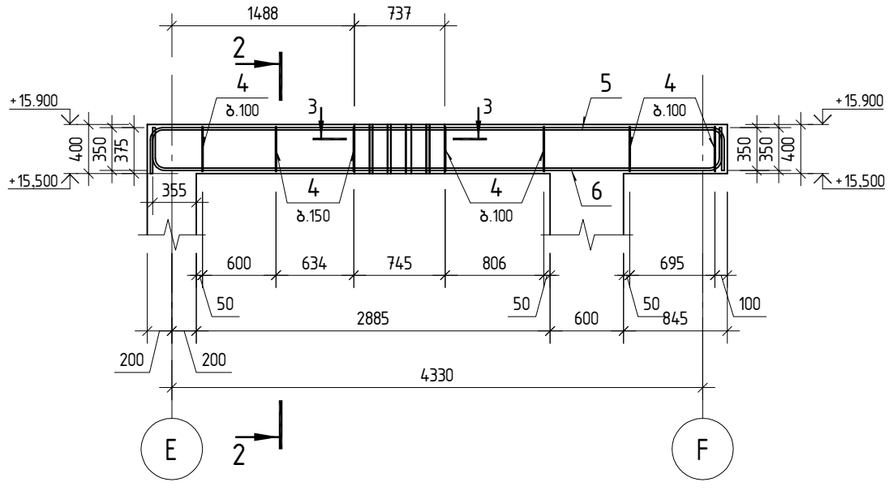

პოზ.	ა ღ ნ ი შ ვ ნ ა	დ ა ს ა ხ ე ლ ე ბ ა	რაოდ.	შ ე ნ ი შ ვ ნ ა
		მონოლითური კოჭი კ-20		
1		ф 8 A240 ℓ= 1265	60	0.50 კგ
2		ф 20 A500C ℓ= 5410	8	13.34 კგ
3		ф 20 A500C ℓ= 5320	8	13.12 კგ
		მასალები		
		B30 კლასის ბეტონი		1 მ³

პოზ.1

კვეთი 1-1

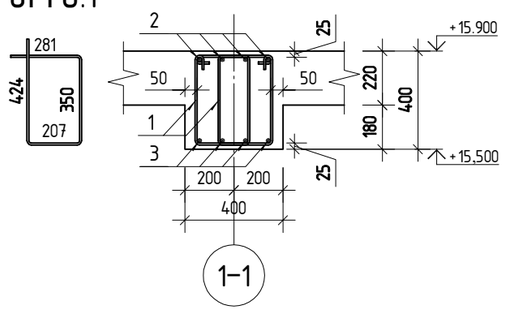

პოზ.4

კვეთი 2-2

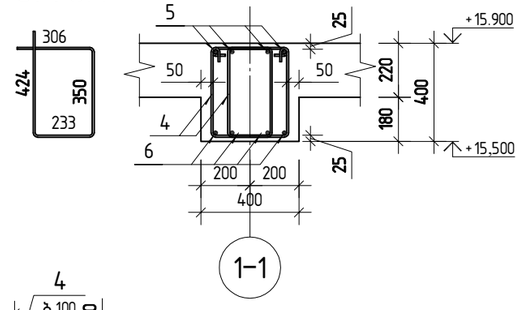

კვეთი 2-2

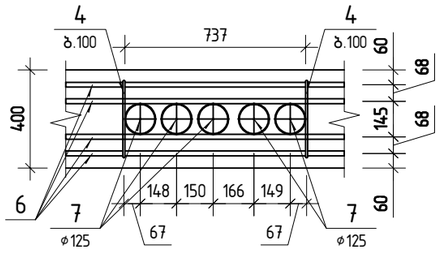

პოზ.	ა ღ ნ ი შ ვ ნ ა	დ ა ს ა ხ ე ლ ე ბ ა	რაოდ.	შ ე ნ ი შ ვ ნ ა
		მონოლითური კოჭი კ-21		
4		ф 8 A240 ℓ= 1320	24	0.52 კგ
5		ф 20 A500C ℓ= 5290	4	13.05 კგ
6		ф 20 A500C ℓ= 5220	4	12.87 კგ
7		ф125 ℓ= 500	5	4.28 კგ
		მასალები		
		B30 კლასის ბეტონი		1 მ³

შ.პ.ს. „ჯი აი პი ენ“			კოსტავას №27. "მუზა" რეკონსტრუქცია ადაპტაციის პროექტი
			მუშა პრ.
მთ.კონსტ.	ო.ქვრივიშვილი		მონოლითური კოჭი კ-20; მონოლითური კოჭი კ-21 — დაკვ
შესრულა	ლ.ჭკუასელი		ფურც. №516
შეამოწმა	ო.ქვრივიშვილი		
მასშტაბი 1:50		ინვ. №	ფურცლები

მონოლითური კედელი მ.კ-1

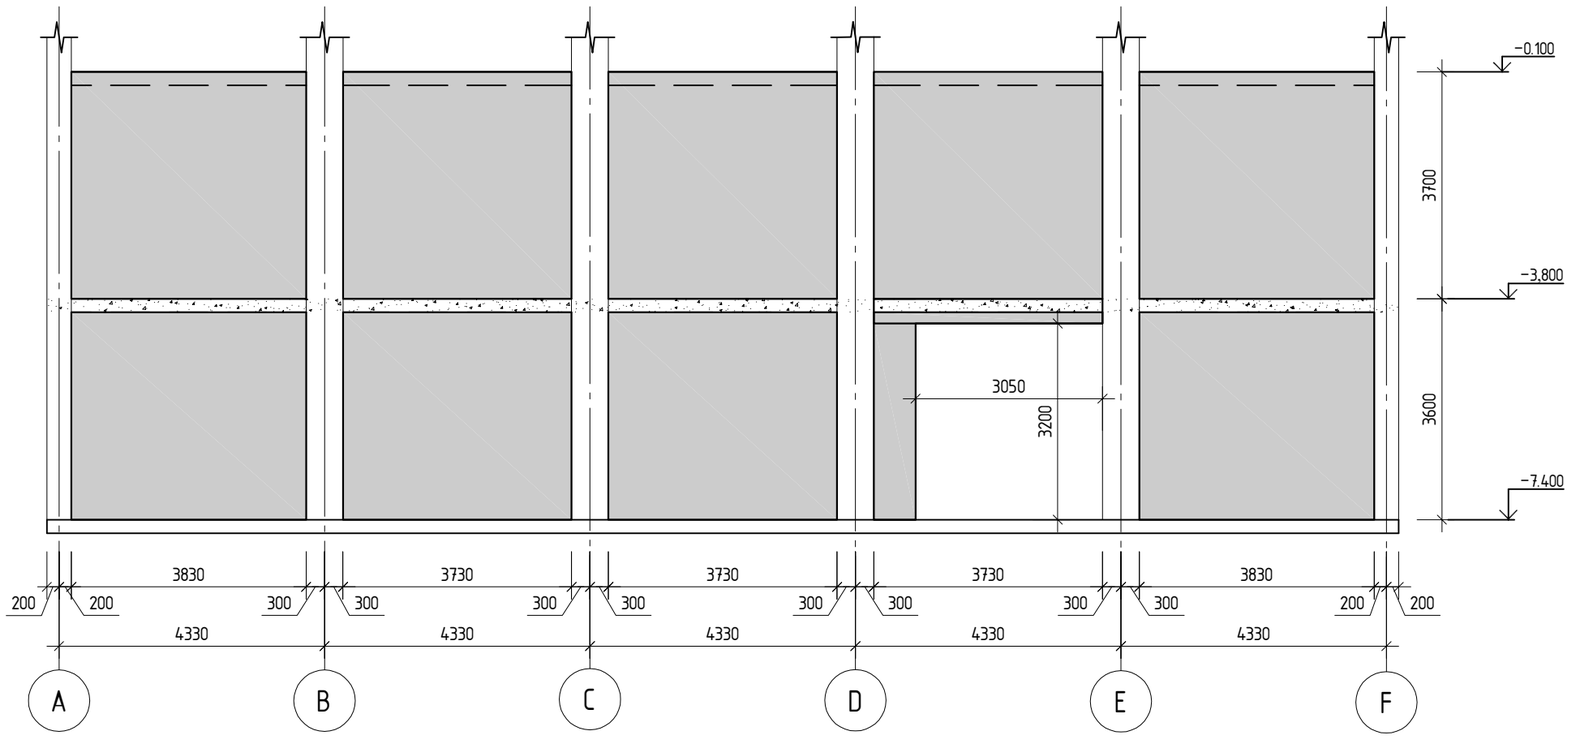

შ.პ.ს. „ჯი აი პი ენ“			კოსტავას №27. "მუზა" რეკონსტრუქცია ადაპტაციის პროექტი	
				მუშა არ.
მთ.კონსტ.	ო.ქვრივიშვილი		მონოლითური კედელი მ.კ-1	დაკვ
შეასრულა	ბ.ჯინჭარაძე			ფურც. № 601
შეამოწმა	ო.ქვრივიშვილი		მასშტაბი 1:	ინვ. № ფურცლები

მონოლითური კედელი მ.კ-1 არმირების სქემა

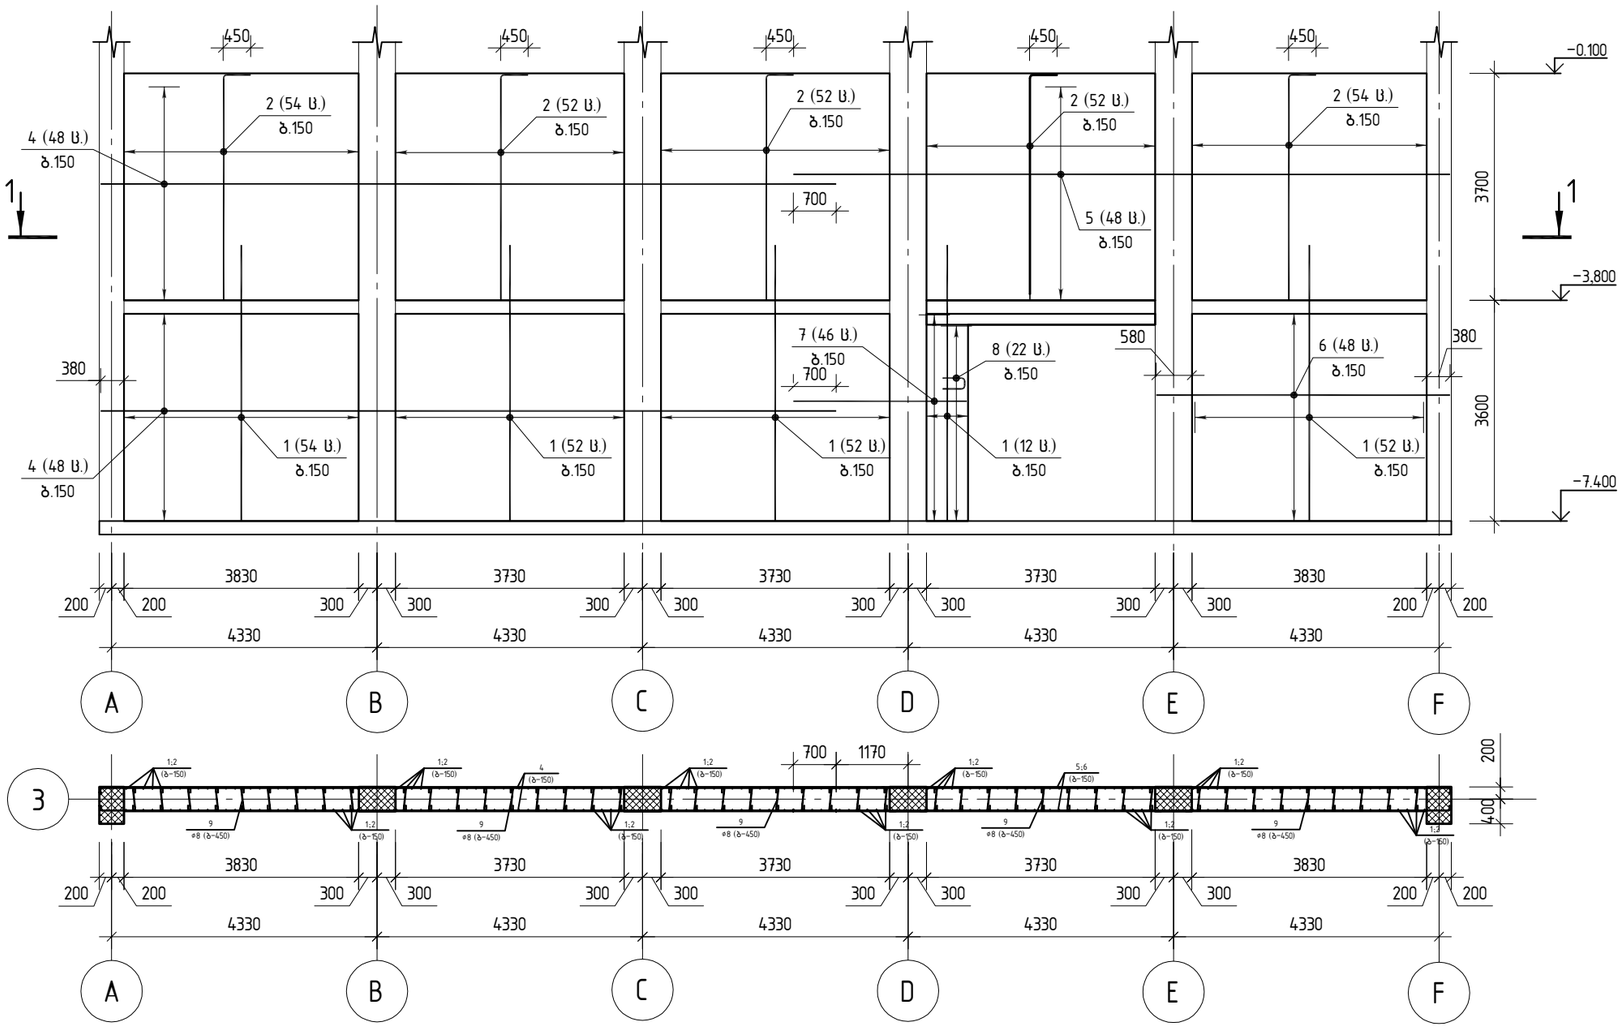

პოზ.	ა ღ ნ ი შ ვ ნ ა	დ ა ს ა ხ ე ლ ე ბ ა	რაოდ.	ერთ. მასა კგ	საერთო მასა, კგ
		მ.კ-1 არმირება			
		დეტალები			
		⌀14 A500C			
1		ℓ=4500	222	5.45	1208.8
2		ℓ=4090	264	4.95	1306.5
3		ℓ=3990	1	4.83	4.8
		⌀12 A500C			
4		ℓ=12000	96	10.66	1023.0
5		ℓ=10710	48	9.51	456.5
6		ℓ=4790	48	4.25	204.2
7		ℓ=2830	46	2.51	115.6
		⌀10 A500C			
8		ℓ=855	22	0.53	11.6

		⌀8 A240			
9		ℓ=570	768	0.29	220.19
		მასალები			
		B30 კლასის ბეტონი		51.0	მ³

პოზ. 9

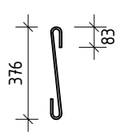

შ.პ.ს. „ჯი აი პი ენ“

კოსტავას №27. "მუზა" რეკონსტრუქცია ადაპტაციის პროექტი

			მუშა პრ.	
მთ.კონსტ.	ო.ქვრივიშვილი		მონოლითური კედელი მ.კ-1 არმირების სქემა	დაკვ
შეასრულა	ბ.ჯინჭარაძე			ფურც. № 602
შეამოწმა	ო.ქვრივიშვილი		მასშტაბი 1:	ინვ. № ფურცლები

მონოლითური კედელი მ.კ-2

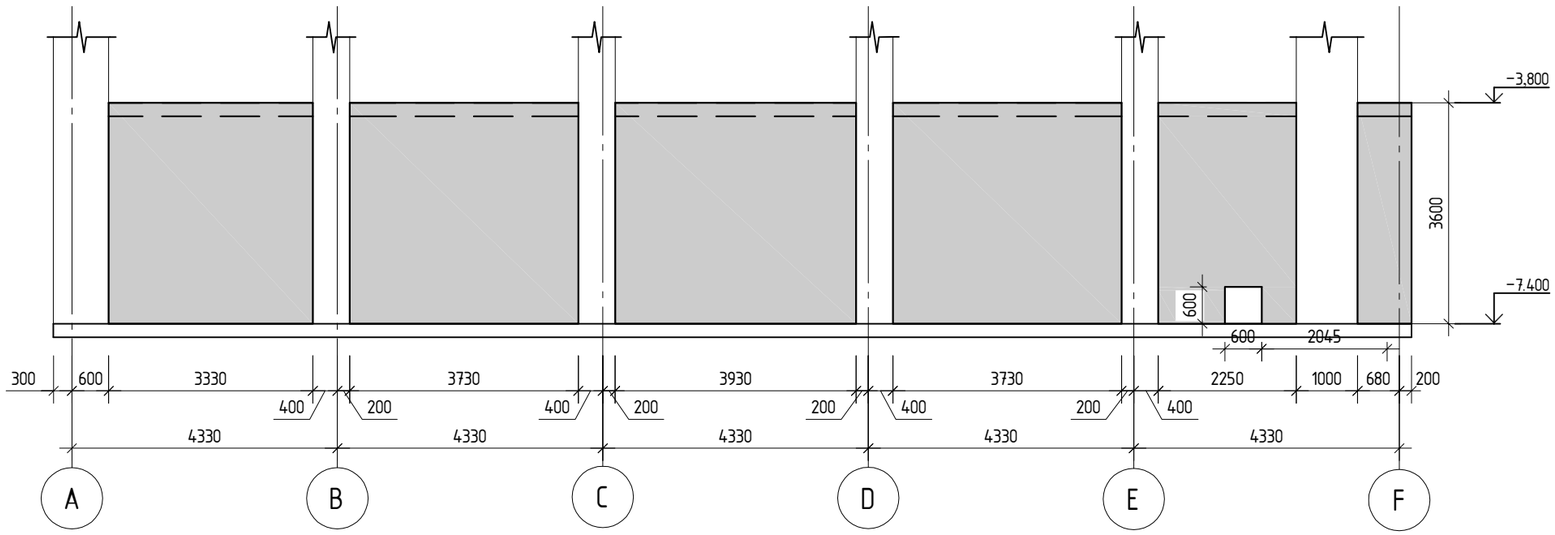

შ.პ.ს. „ჯი აი პი ენ“			კოსტავას №27. "მუზა" რეკონსტრუქცია ადაპტაციის პროექტი	
				მუშა არ.
მთ.კონსტ.	ო.ქვრივიშვილი		მონოლითური კედელი მ.კ-2	დაკვ
შეასრულა	ბ.ჯინჭარაძე			ფურც. № 603
შეამოწმა	ო.ქვრივიშვილი		მასშტაბი 1:	ინვ. № ფურცლები

მონოლითური კედელი მ.კ-2 არმირების სქემა

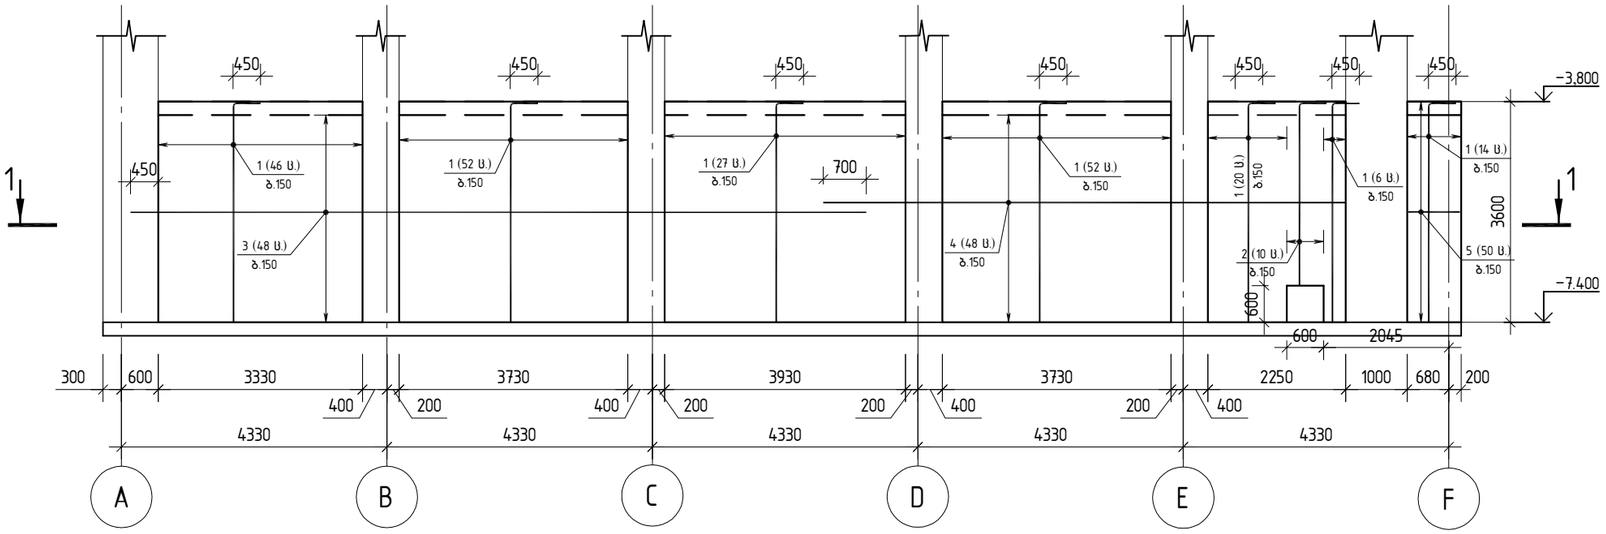

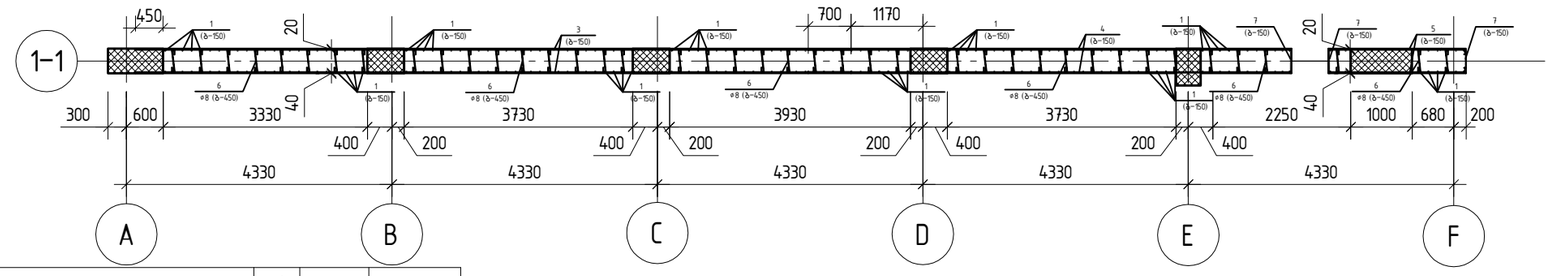

პოზ.	ა ღ ნ ი შ ვ ნ ა	დ ა ს ა ხ ე ლ ე ბ ა	რაოდ.	ერთ. მასა კგ	საერთო მასა, კგ
		მ.კ-2 არმირება			
		დეტალები			
		⌀14 A500C			
1		ℓ=3990	217	4.83	1047.7
2		ℓ=3390	10	4.10	41.0
		⌀12 A500C			
3		ℓ=12000	48	10.66	511.5
4		ℓ=8520	48	7.57	363.2
5		ℓ=840	50	0.75	37.3
		⌀8 A240			
6		ℓ=570	368	0.29	105.51
		მასალები			
		B30 კლასის ბეტონი		24.8	მ³

პოზ. 6

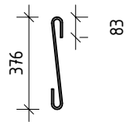

შ.პ.ს. „ჯი აი პი ენ“			კოსტავას №27. "მუზა" რეკონსტრუქცია ადაპტაციის პროექტი
			მუშა პრ.
მთ.კონსტ.	ო.ქვრივიშვილი		მონოლითური კედელი მ.კ-2 არმირების სქემა
შეასრულა	ბ.ჯინჭარაძე		დაკვ
შეამოწმა	ო.ქვრივიშვილი		ფურც. № 604
მასშტაბი 1:		ინვ. №	ფურცლები

მონოლითური კედელი მ.კ-3

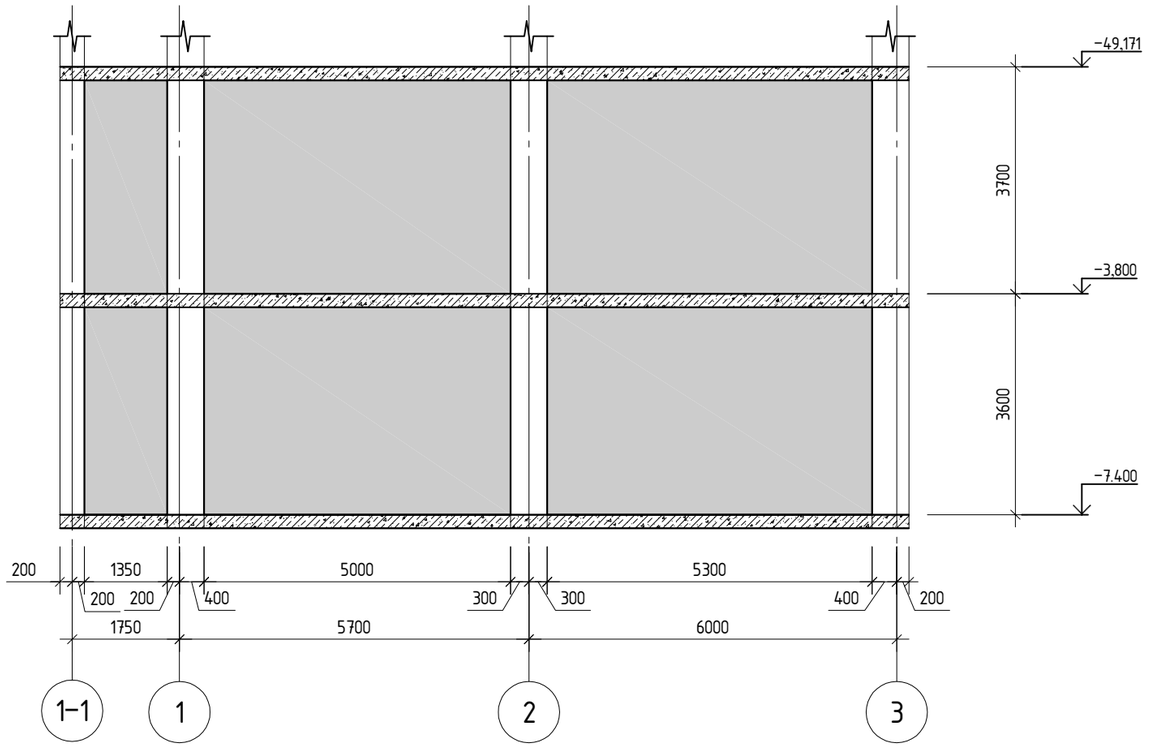

შ.პ.ს. „ჯი აი პი ენ“			კოსტავას №27. "მუზა" რეკონსტრუქცია ადაპტაციის პროექტი	
				მუშა არ.
მთ.კონსტ.	ო.ქვრივიშვილი		მონოლითური კედელი მ.კ-3	დაკვ
შესრულა	ბ.ჯინჭარაძე			ფურც. № 605
შეამოწმა	ო.ქვრივიშვილი		მასშტაბი 1:	ინვ. № ფურცლები


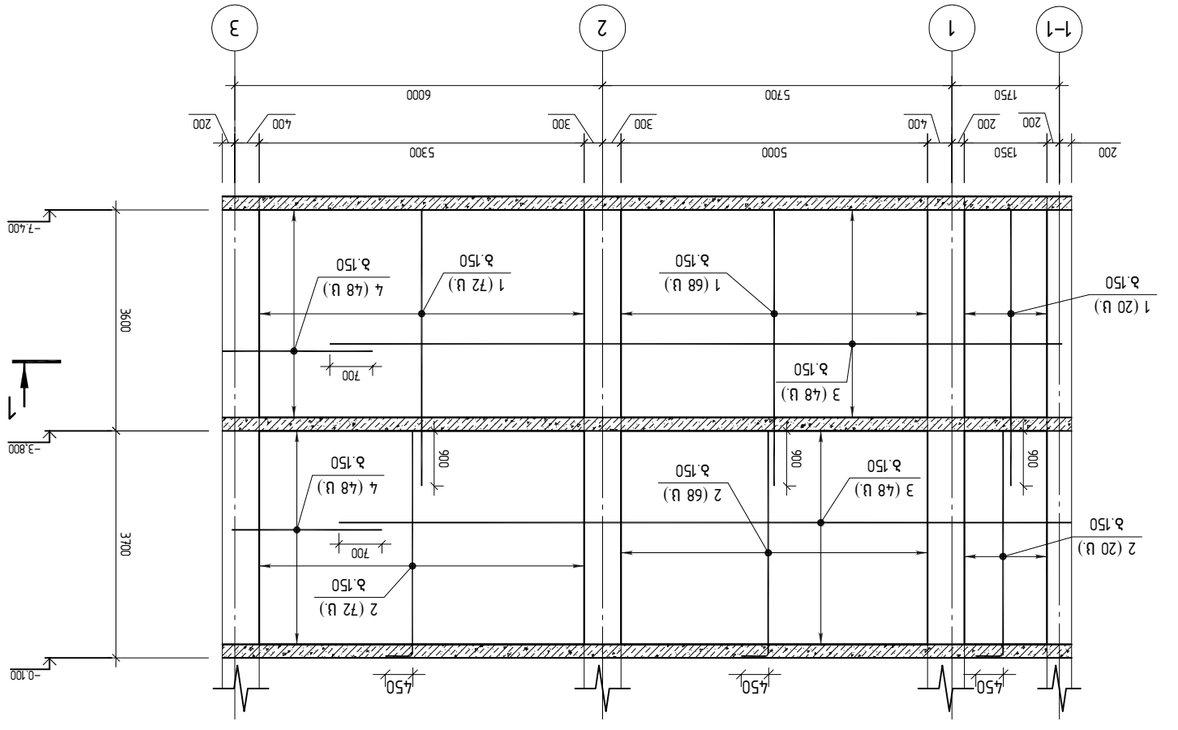





მონოლითური კედელი მ.კ-4

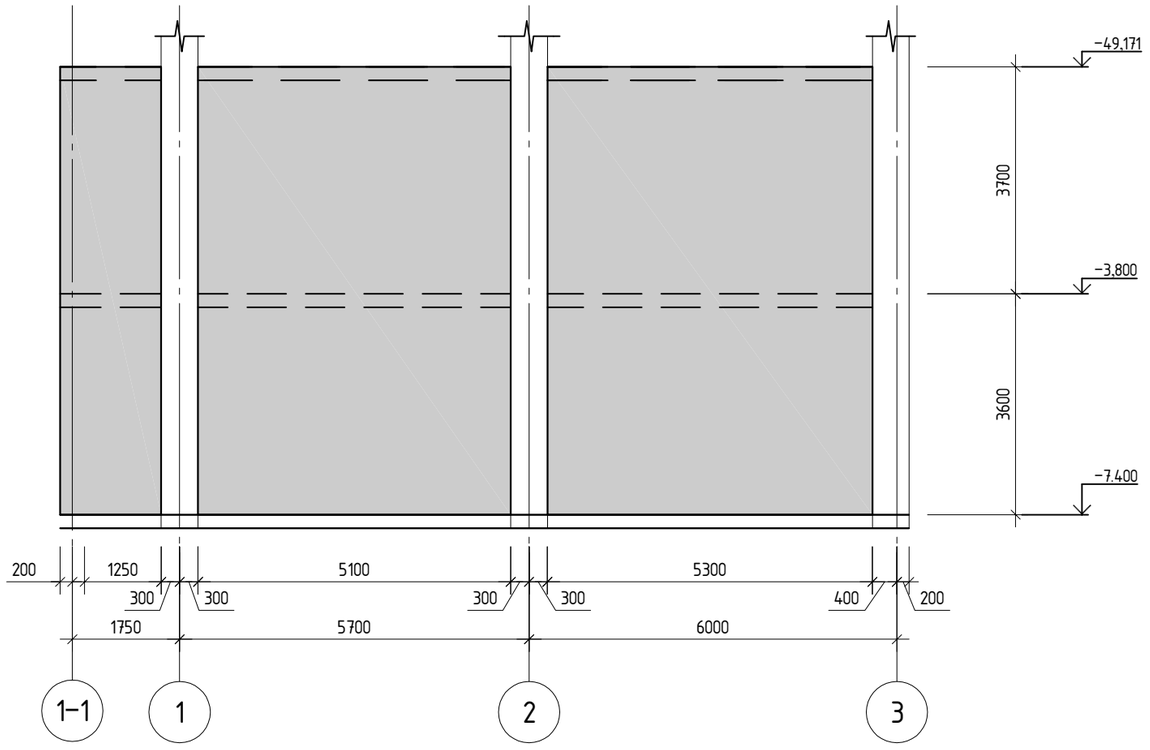

შ.პ.ს. „ჯი აი პი ენ“			კოსტავას №27. "მუზა" რეკონსტრუქცია ადაპტაციის პროექტი	
				მუშა პრ.
მთ.კონსტ.	ო.ქვრივიშვილი		მონოლითური კედელი მ.კ-4	დაკვ
შეასრულა	ბ.ჯინჭარაძე			ფურც. № 607
შეამოწმა	ო.ქვრივიშვილი		მასშტაბი 1:	ინვ. № ფურცლები

მონოლითური კედელი მ.კ-4 არმირების სქემა

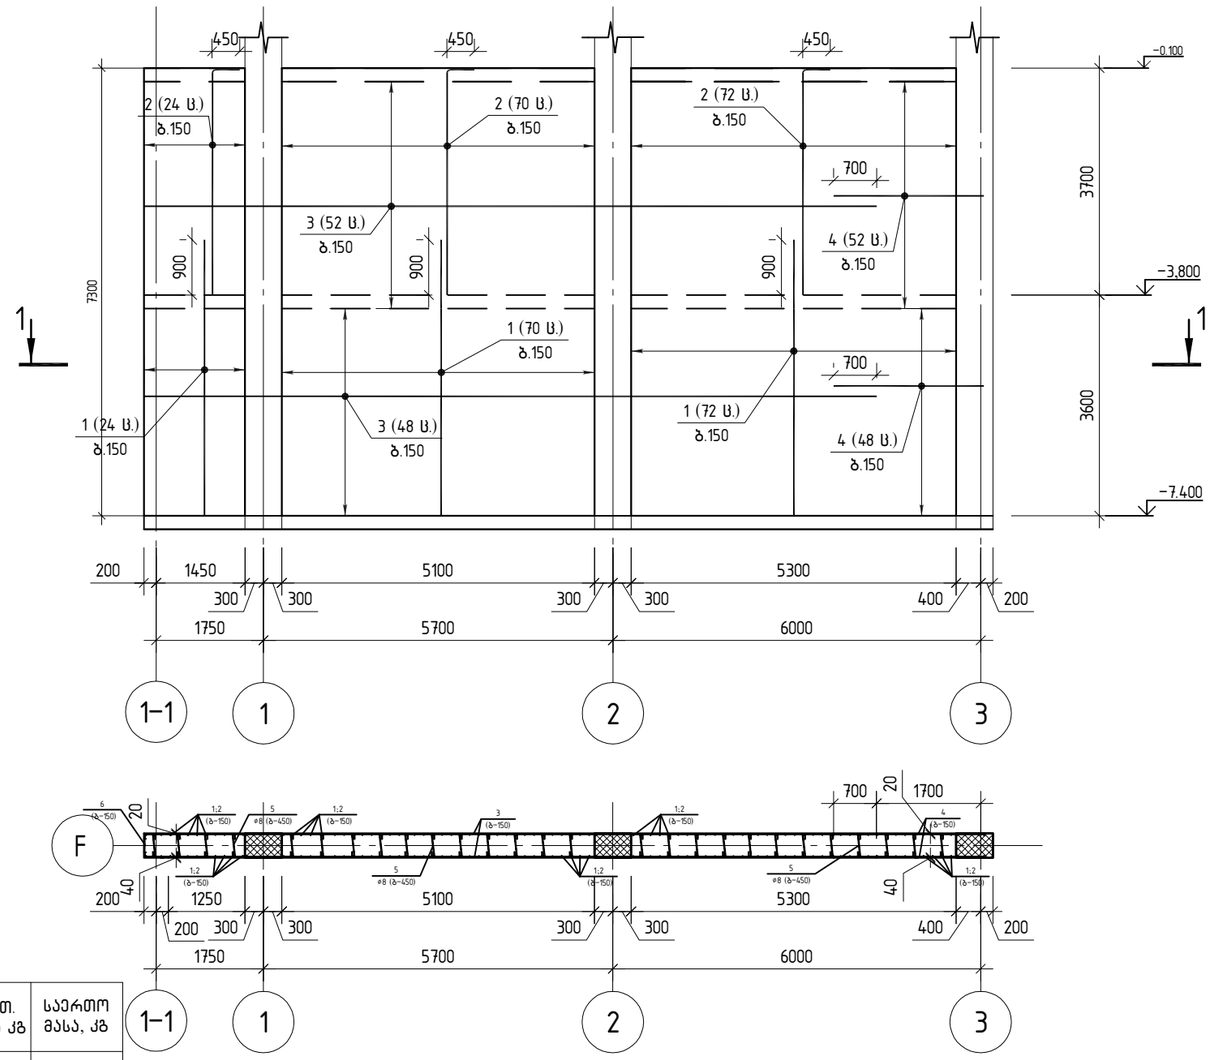

პოზ. 5

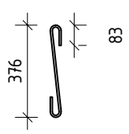

პოზ.	ა ღ ნ ი შ ვ ნ ა	დ ა ს ა ხ ე ლ ე ბ ა	რაოდ.	ერთ. მასა კგ	საერთო მასა, კგ
		მ.კ-4 არმირება			
		დეტალები			
		ф14 A500C			
1		ℓ=4500	166	5.45	903.9
2		ℓ=4090	166	4.95	821.5
		ф12 A500C			
3		ℓ=11950	100	10.61	1061.2
4		ℓ=2450	100	2.18	217.6
		ф8 A240			
		ℓ=570	416	0.29	119.27
		მასალები			
		B30 კლასის ბეტონი		34.0	მ³

შ.პ.ს. „ჯი აი პი ენ“

კოსტავას №27. "მუზა" რეკონსტრუქცია ადაპტაციის პროექტი

მუშა პრ.

მთ.კონსტ.	ო.ქვრივიშვილი	
შეასრულა	ბ.ჯინჭარაძე	
შეამოწმა	ო.ქვრივიშვილი	

მონოლითური კედელი მ.კ-4 არმირების სქემა

დაკვ

ფურც. № 608

მასშტაბი 1: | ინვ. №

ფურცლები

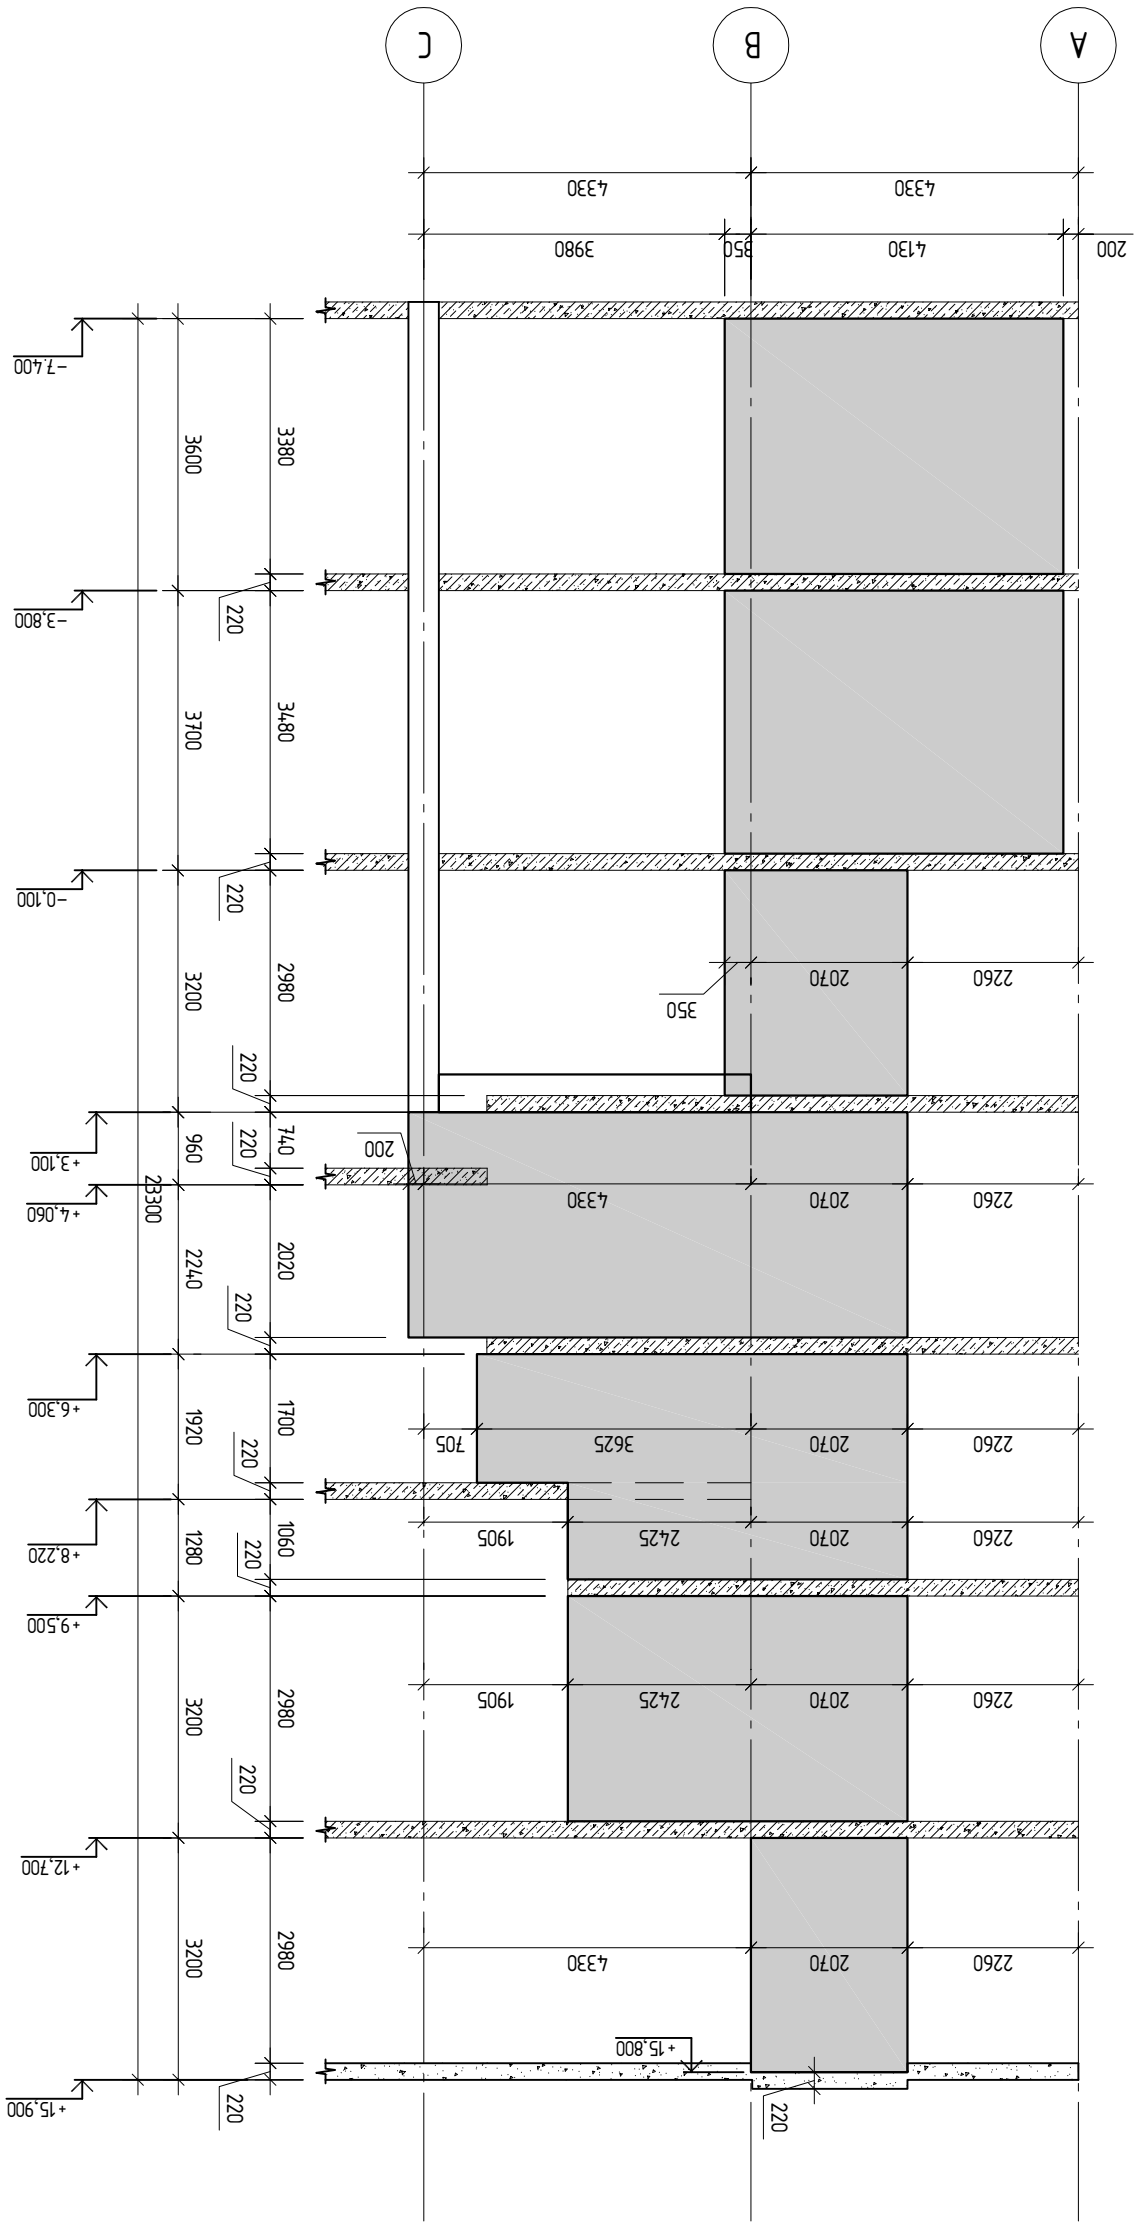



ბირთვი–1
ხელი ა-ა არმირების სქემა

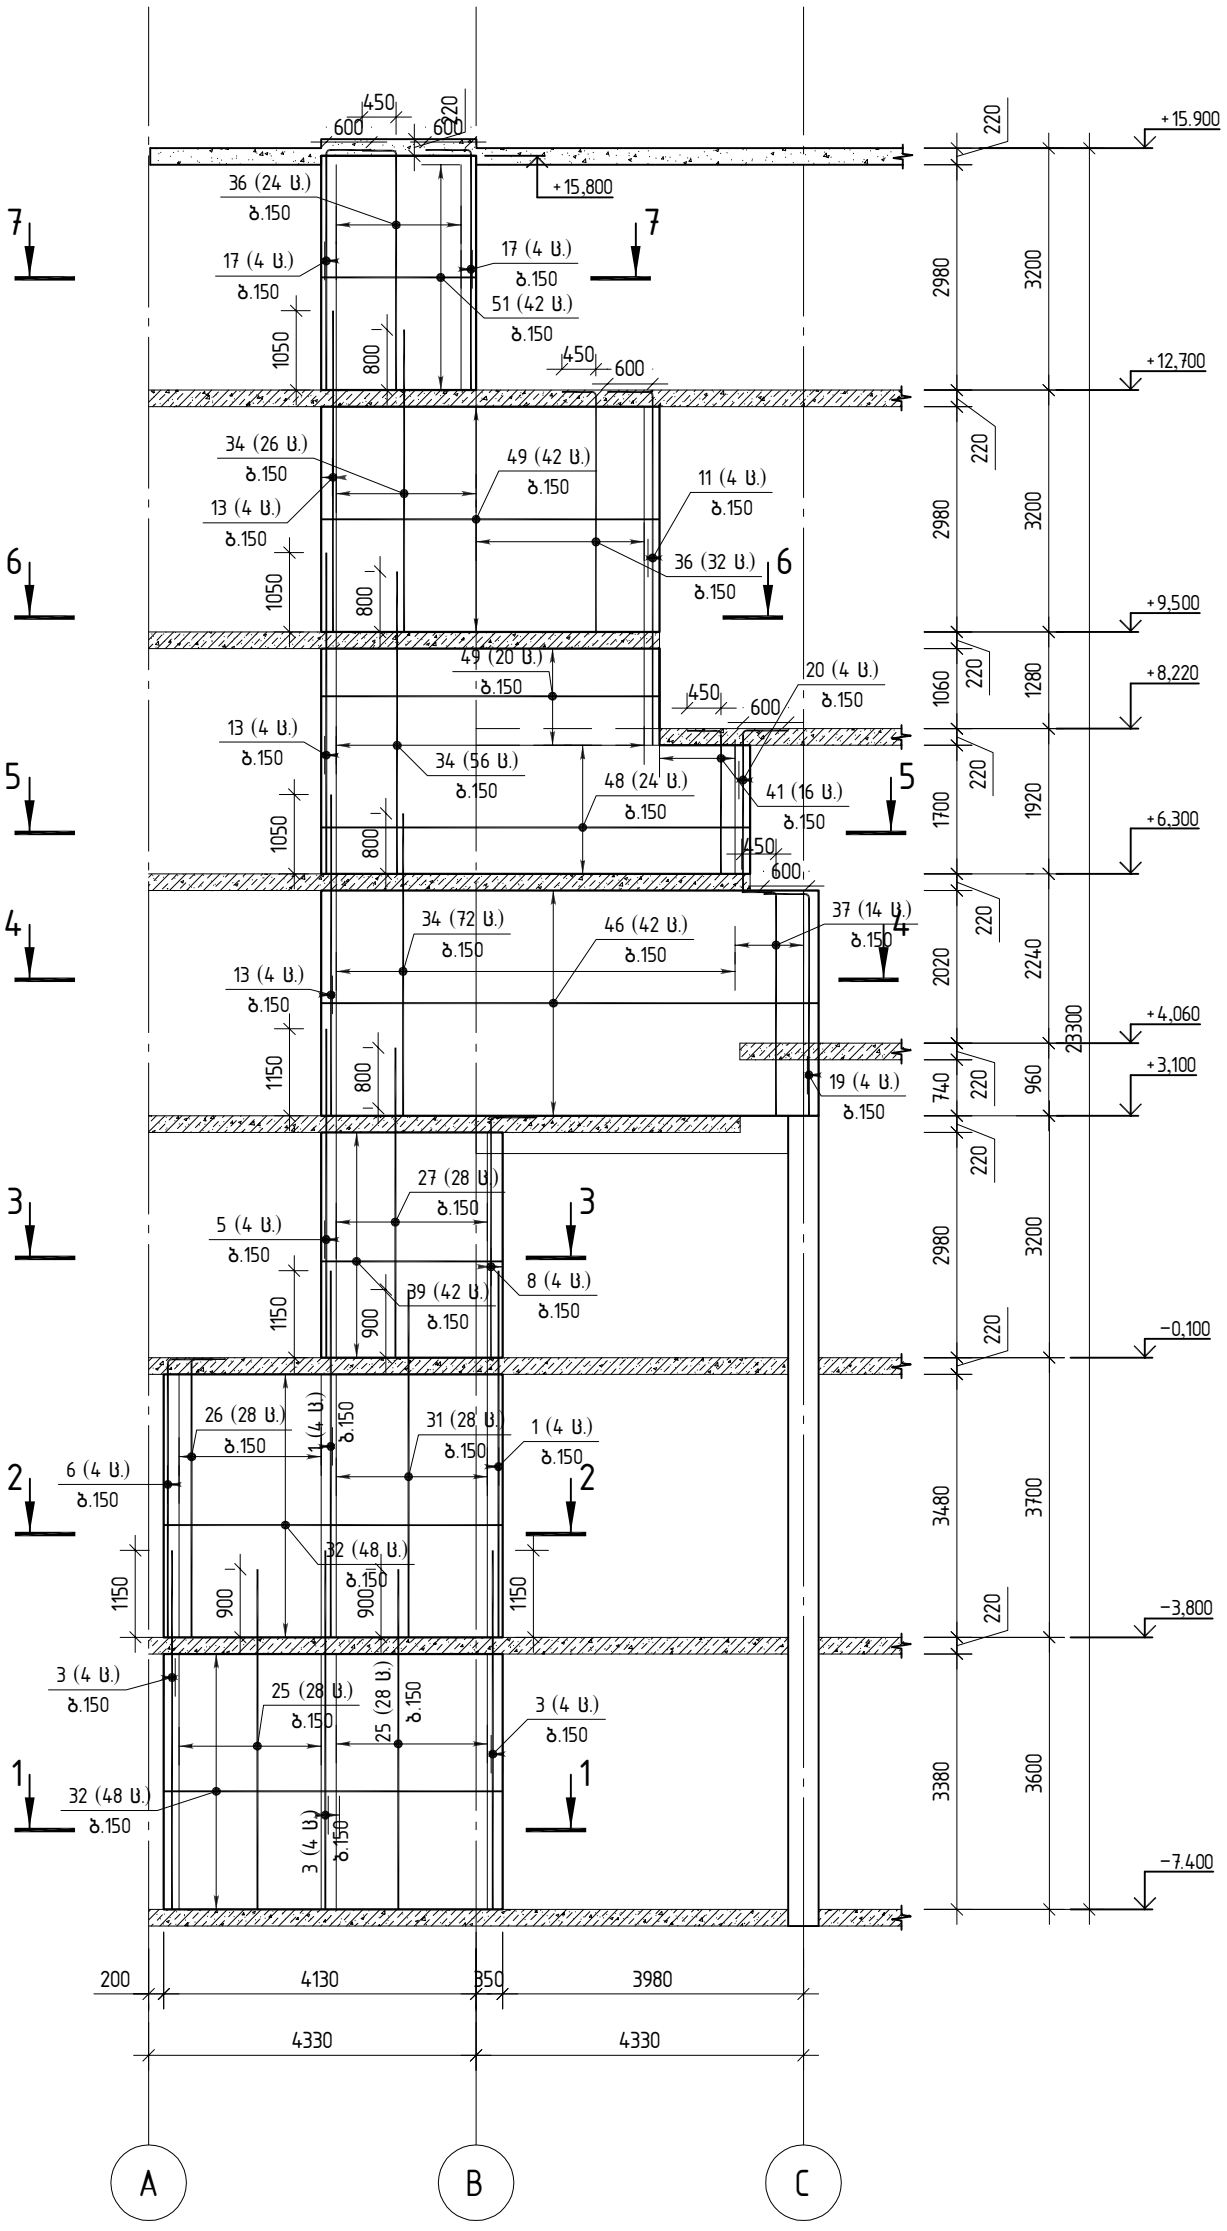

შ.პ.ს. „ჯი აი პი ეი“			კოსტავას №27. "მუზა" რეკონსტრუქცია ადაპტაციის პროექტი	
				მუშა პრ.
მთ.კონსტ.	ო.ქვრივიშვილი		ბირთვი–1 ხელი ა-ა არმირების სქემა	დაკვ
შეასრულა	ბ.ჯინჭარაძე			ფურც. № 610
შეამოწმა	ო.ქვრივიშვილი		მასშტაბი 1:	ინვ. № ფურცლები

ბირთვი–1 ხედი ბ–ბ

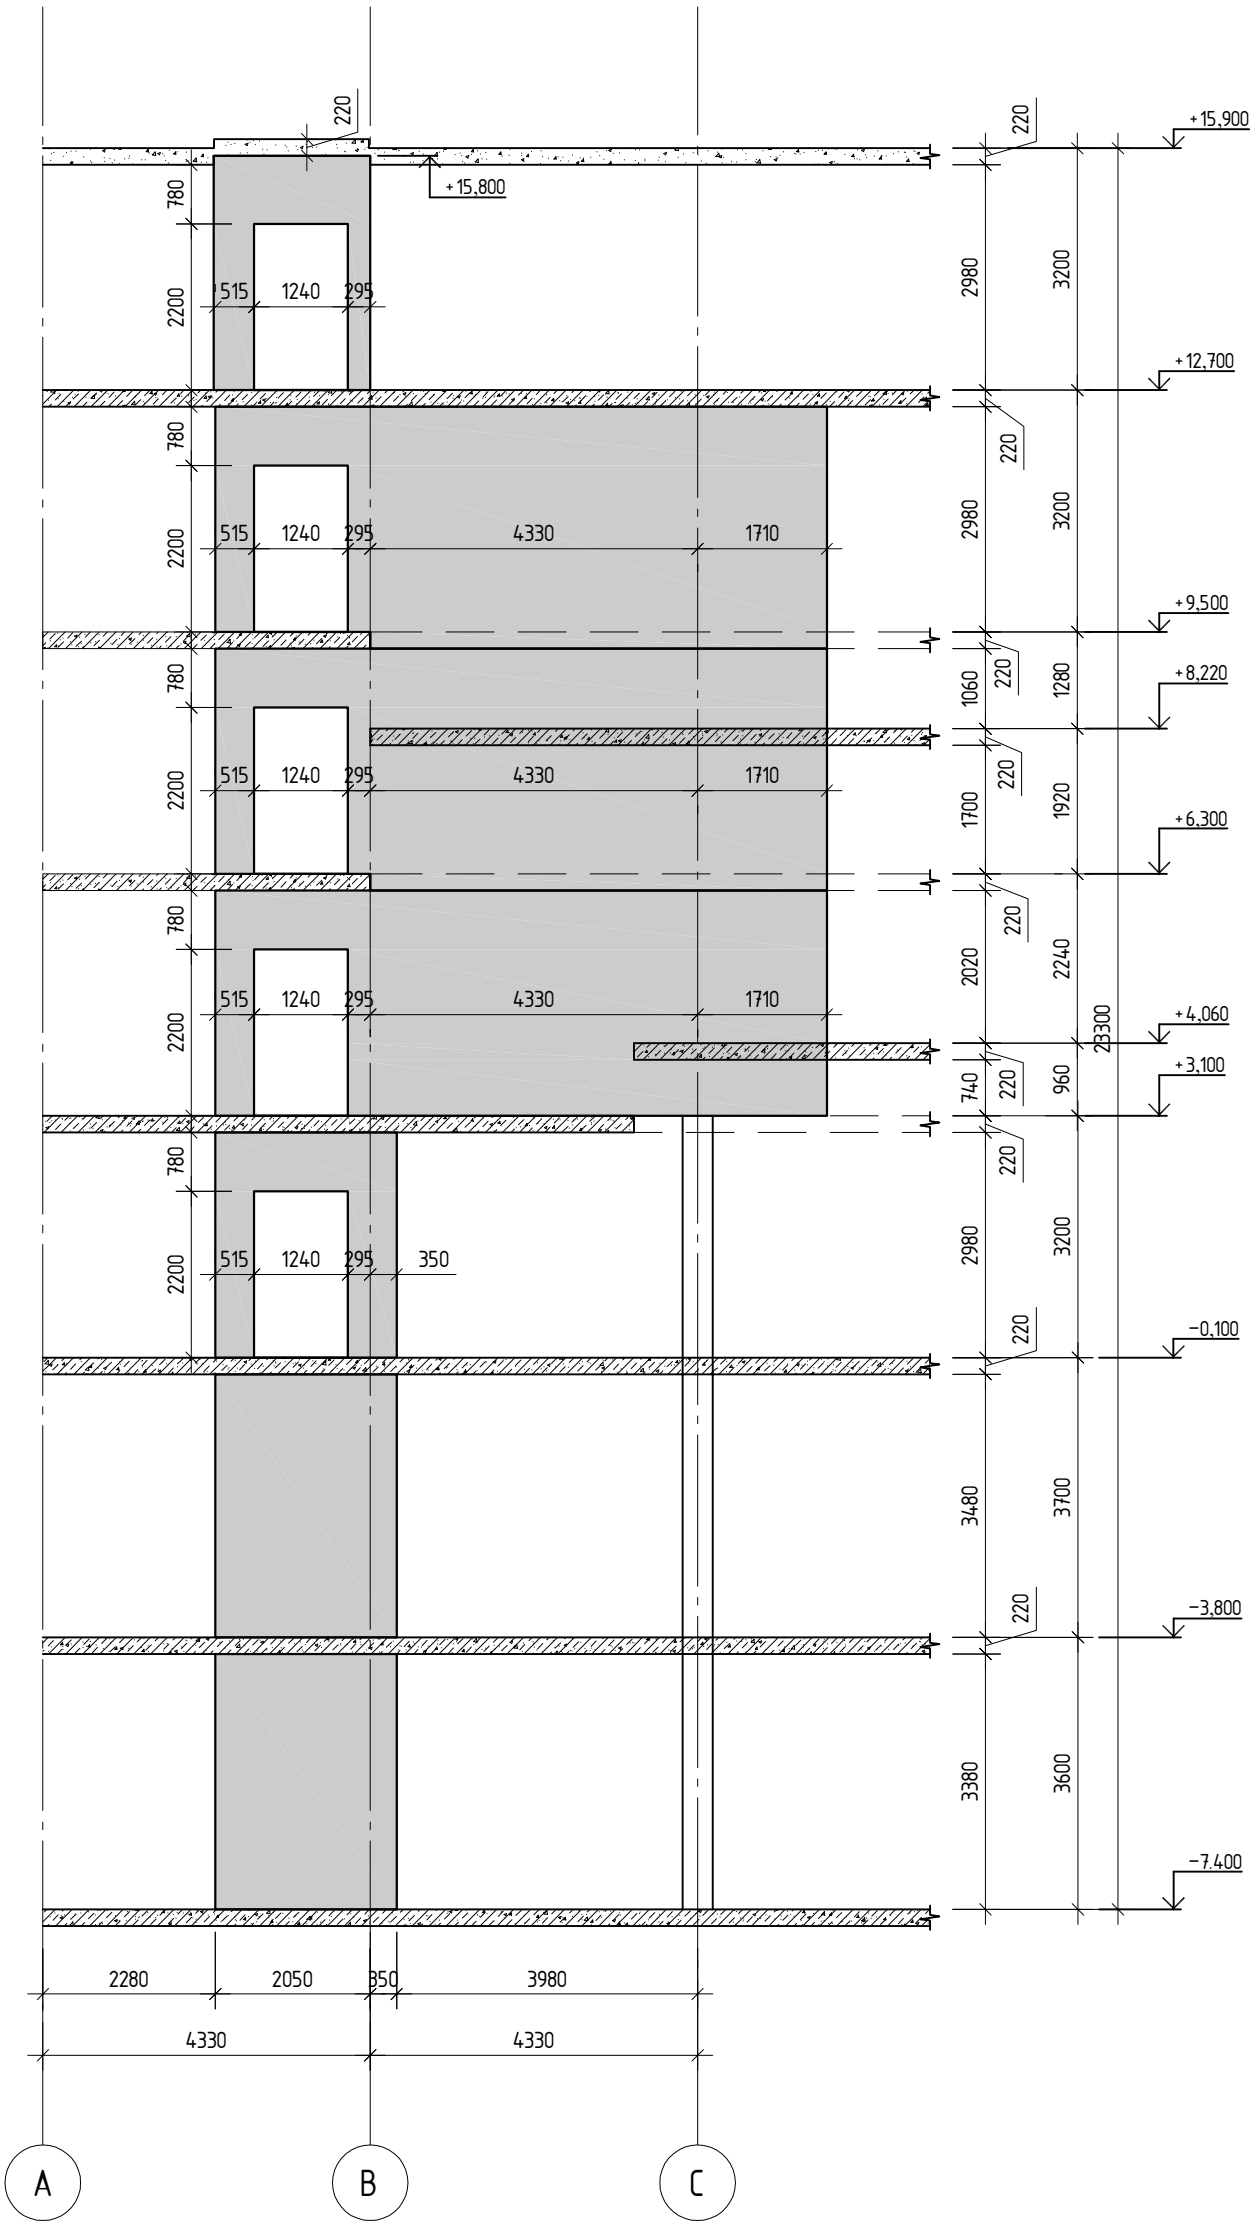

შ.პ.ს. „ჯი აი პი ეი“			კოსტავას №27. "მუზა" რეკონსტრუქცია ადაპტაციის პროექტი	
				მუშა პრ.
მთ.კონსტ.	ო.ქვრივიშვილი		ბირთვი–1 ხედი ბ–ბ	დაკვ
შეასრულა	ბ.ჯინჭარაძე			ფურც. № 611
შეამოწმა	ო.ქვრივიშვილი		მასშტაბი 1:	ინვ. № ფურცლები

ბირთვი–1
ხელი ბ–ბ არმირების სქემა

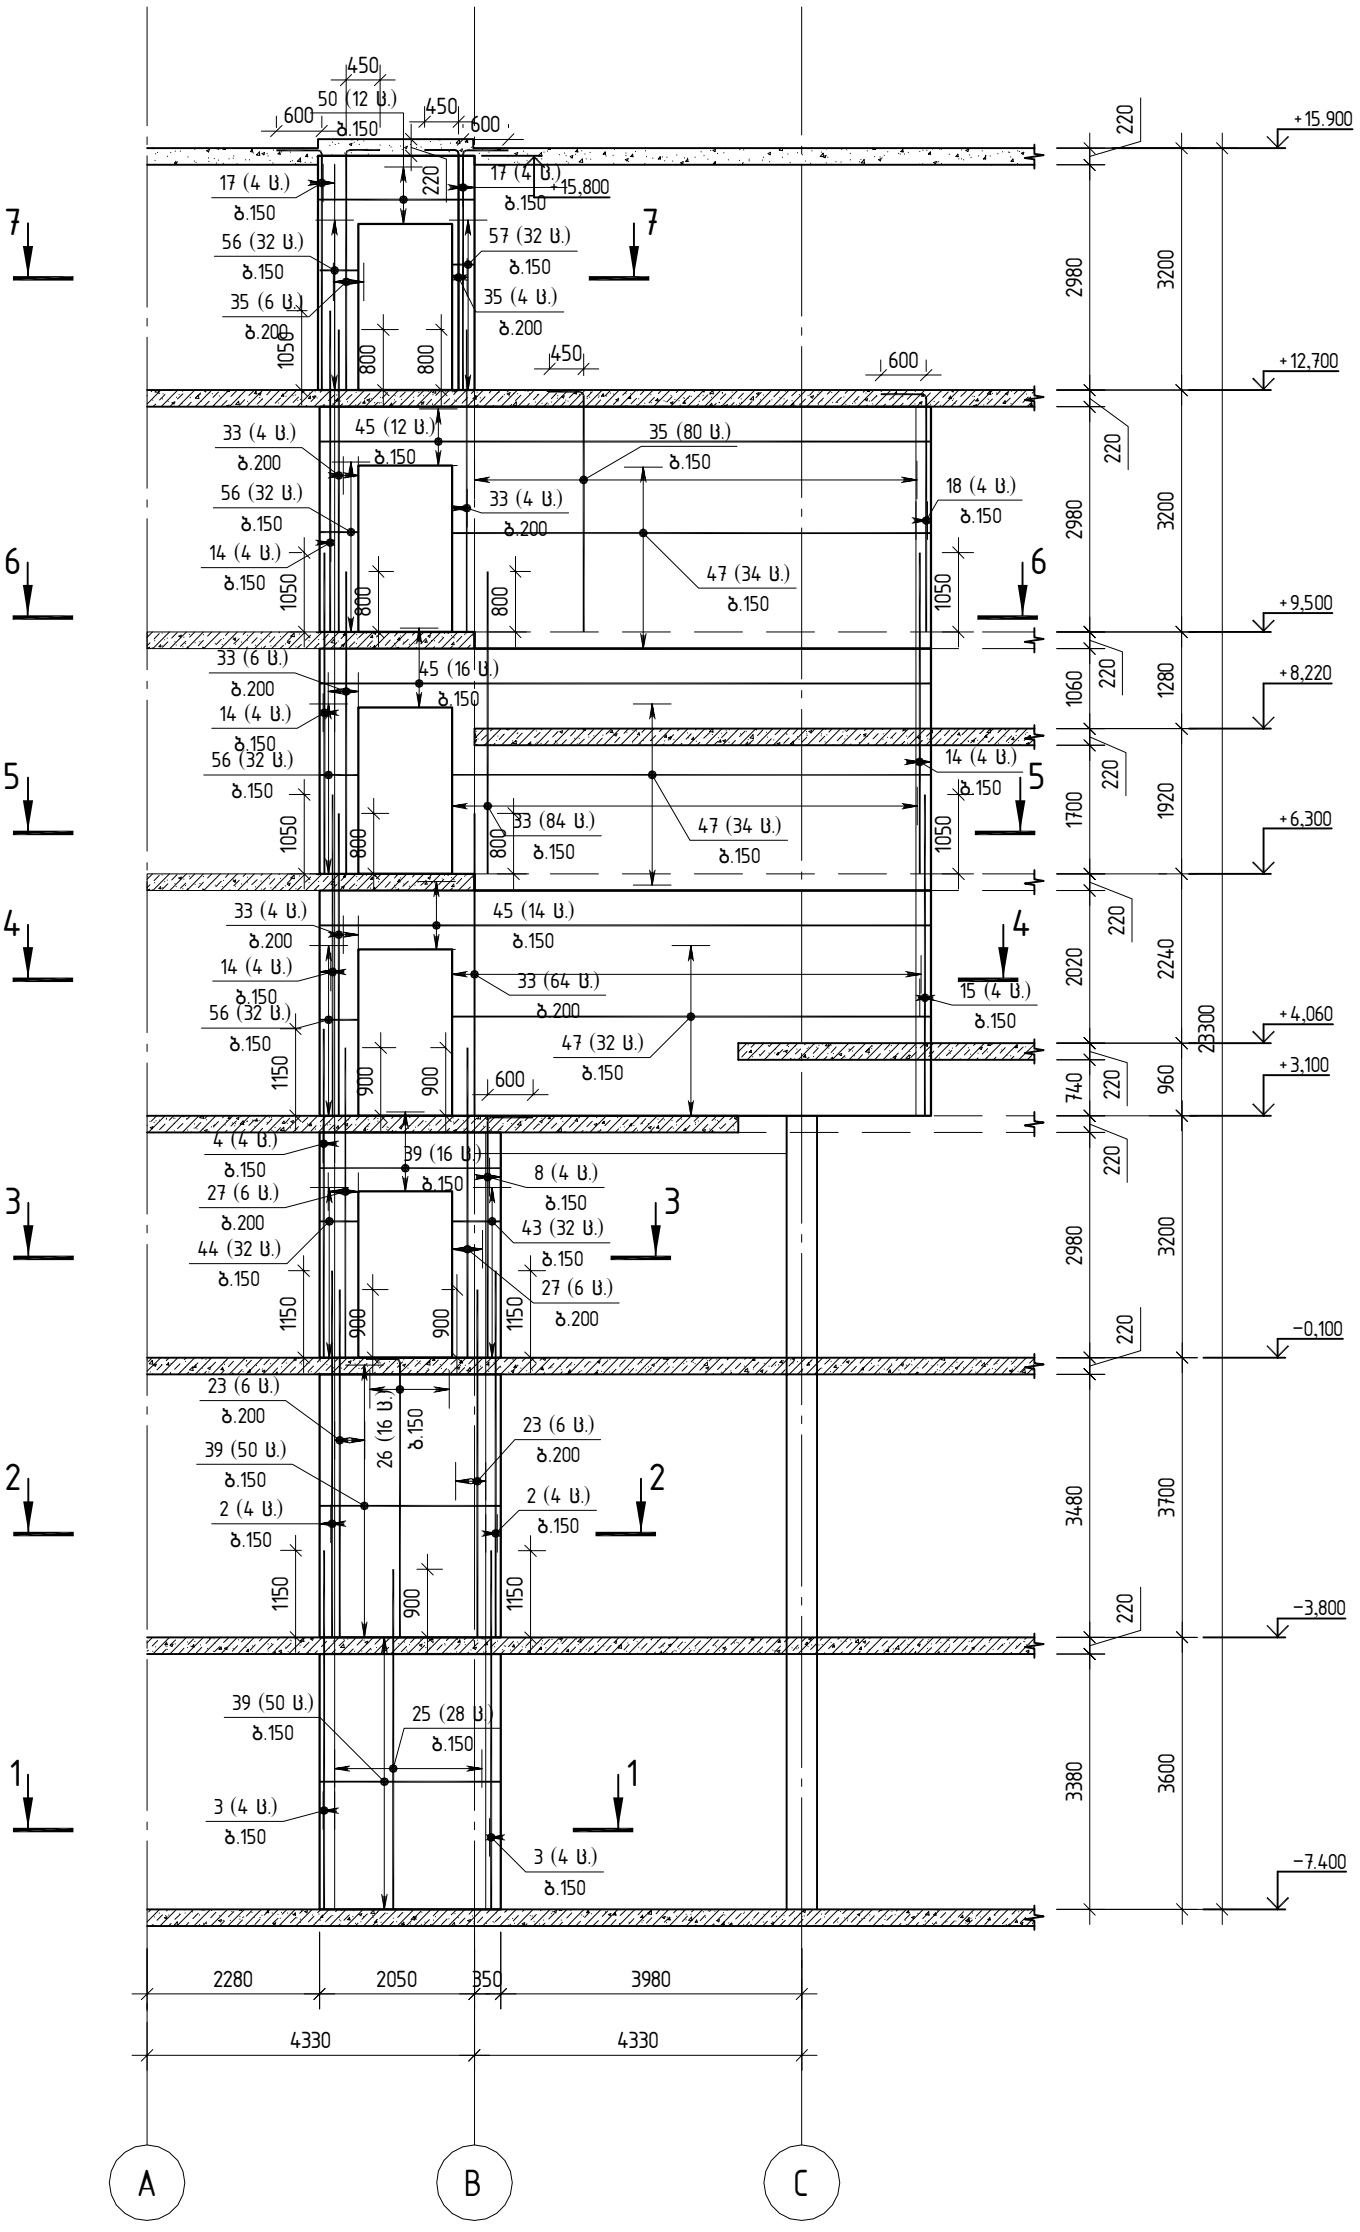

შ.პ.ს. „ჯი აი პი ეი“			კოსტავას №27. "მუზა" რეკონსტრუქცია ადაპტაციის პროექტი	
				მუშა პრ.
მთ.კონსტ.	ო.ქვრივიშვილი		ბირთვი–1 ხელი ბ–ბ არმირების სქემა	დაკვ
შეასრულა	ბ.ჯინჭარაძე			ფურც. № 612
შეამოწმა	ო.ქვრივიშვილი		მასშტაბი 1:	ინვ. № / ფურცლები

ბირთვი–1 ხედი გ–გ

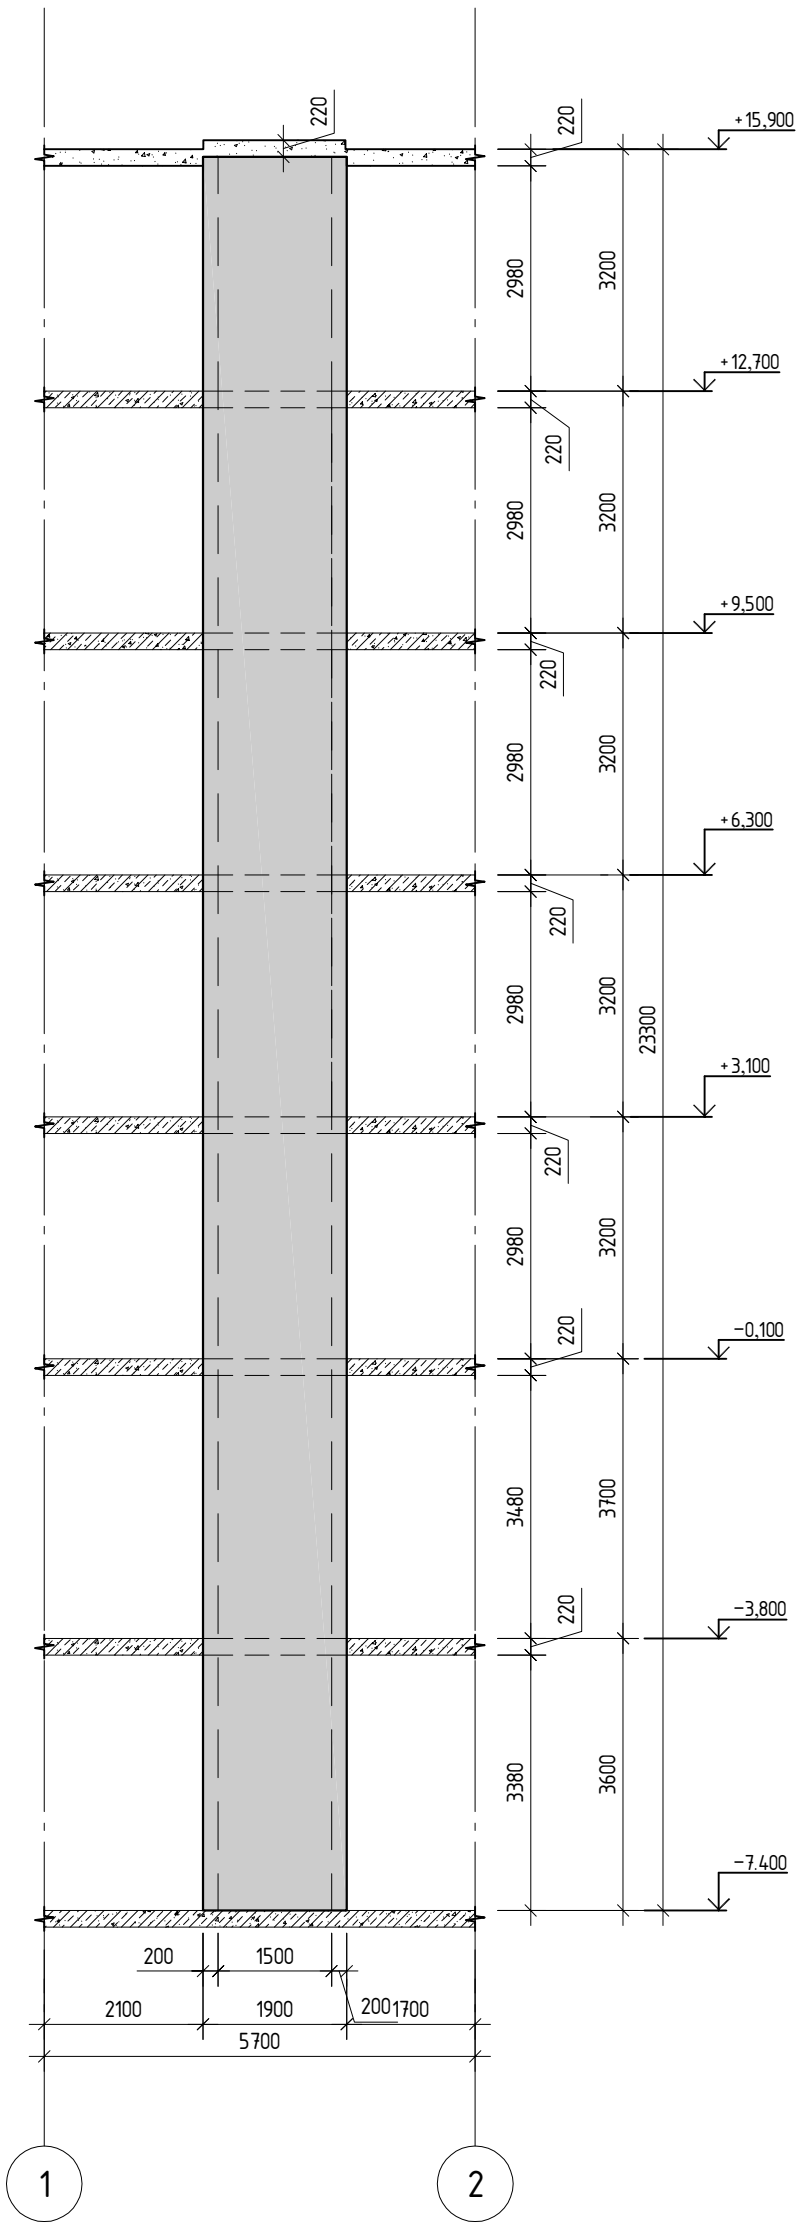

შ.პ.ს. „ჯი აი პი ეი“			კოსტავას №27. "მუზა" რეკონსტრუქცია ადაპტაციის პროექტი		
					მუშა პრ.
მთ.კონსტ.	ო.ქვრივიშვილი		ბირთვი–1 ხედი გ–გ		დაკვ
შეასრულა	ბ.ჯინჭარაძე				ფურც. № 613
შეამოწმა	ო.ქვრივიშვილი		მასშტაბი 1:	ინვ. №	ფურცლები

ბირთვი–1
ხელი გ–გ არმირების სქემა

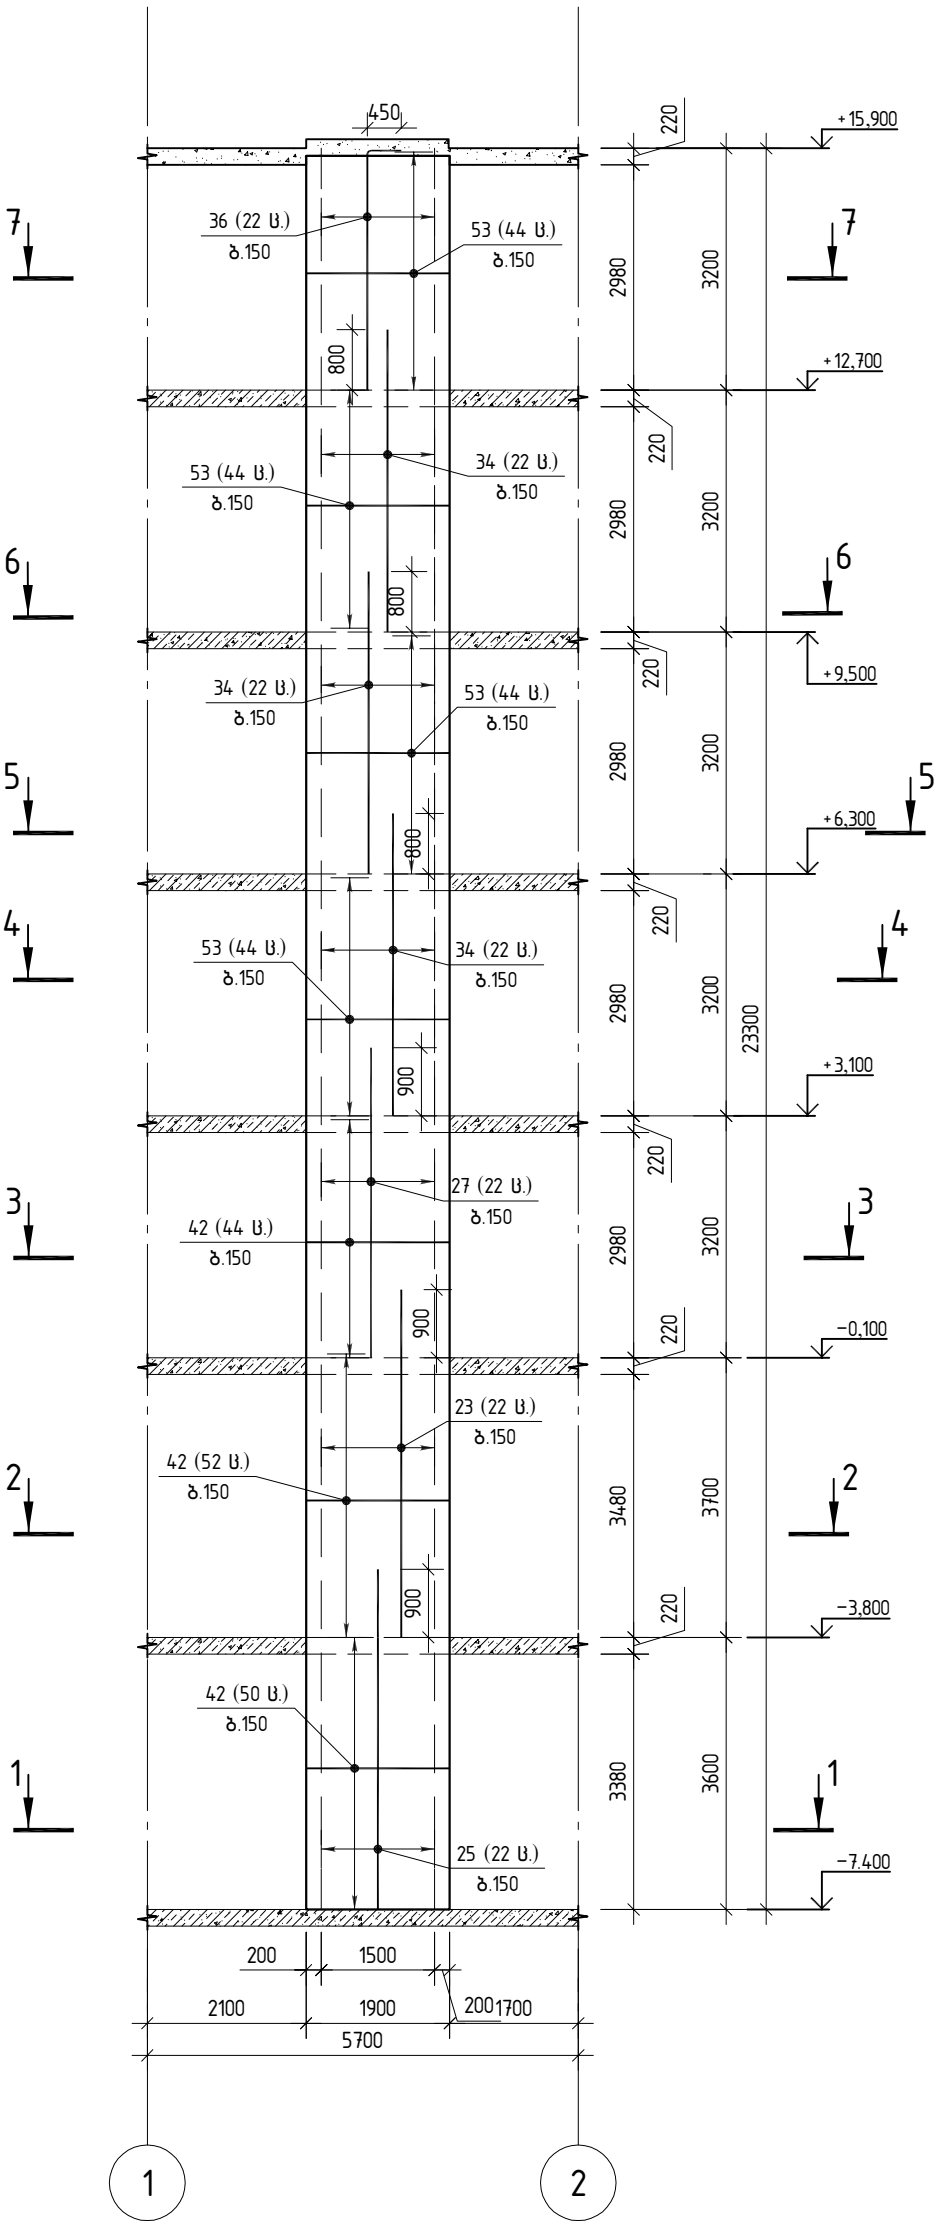

შ.პ.ს. „ჯი აი პი ენ“			კოსტავას №27. "მუზა" რეკონსტრუქცია ადაპტაციის პროექტი	
				მუშა პრ.
მთ.კონსტ.	ო.ქვრივიშვილი		ბირთვი–1 ხელი გ–გ არმირების სქემა	დაკვ
შეასრულა	ბ.ჯინჭარაძე			ფურც. № 614
შეამოწმა	ო.ქვრივიშვილი		მასშტაბი 1:	ინვ. № ფურცლები

ბირთვი–1 ხედი დ–დ

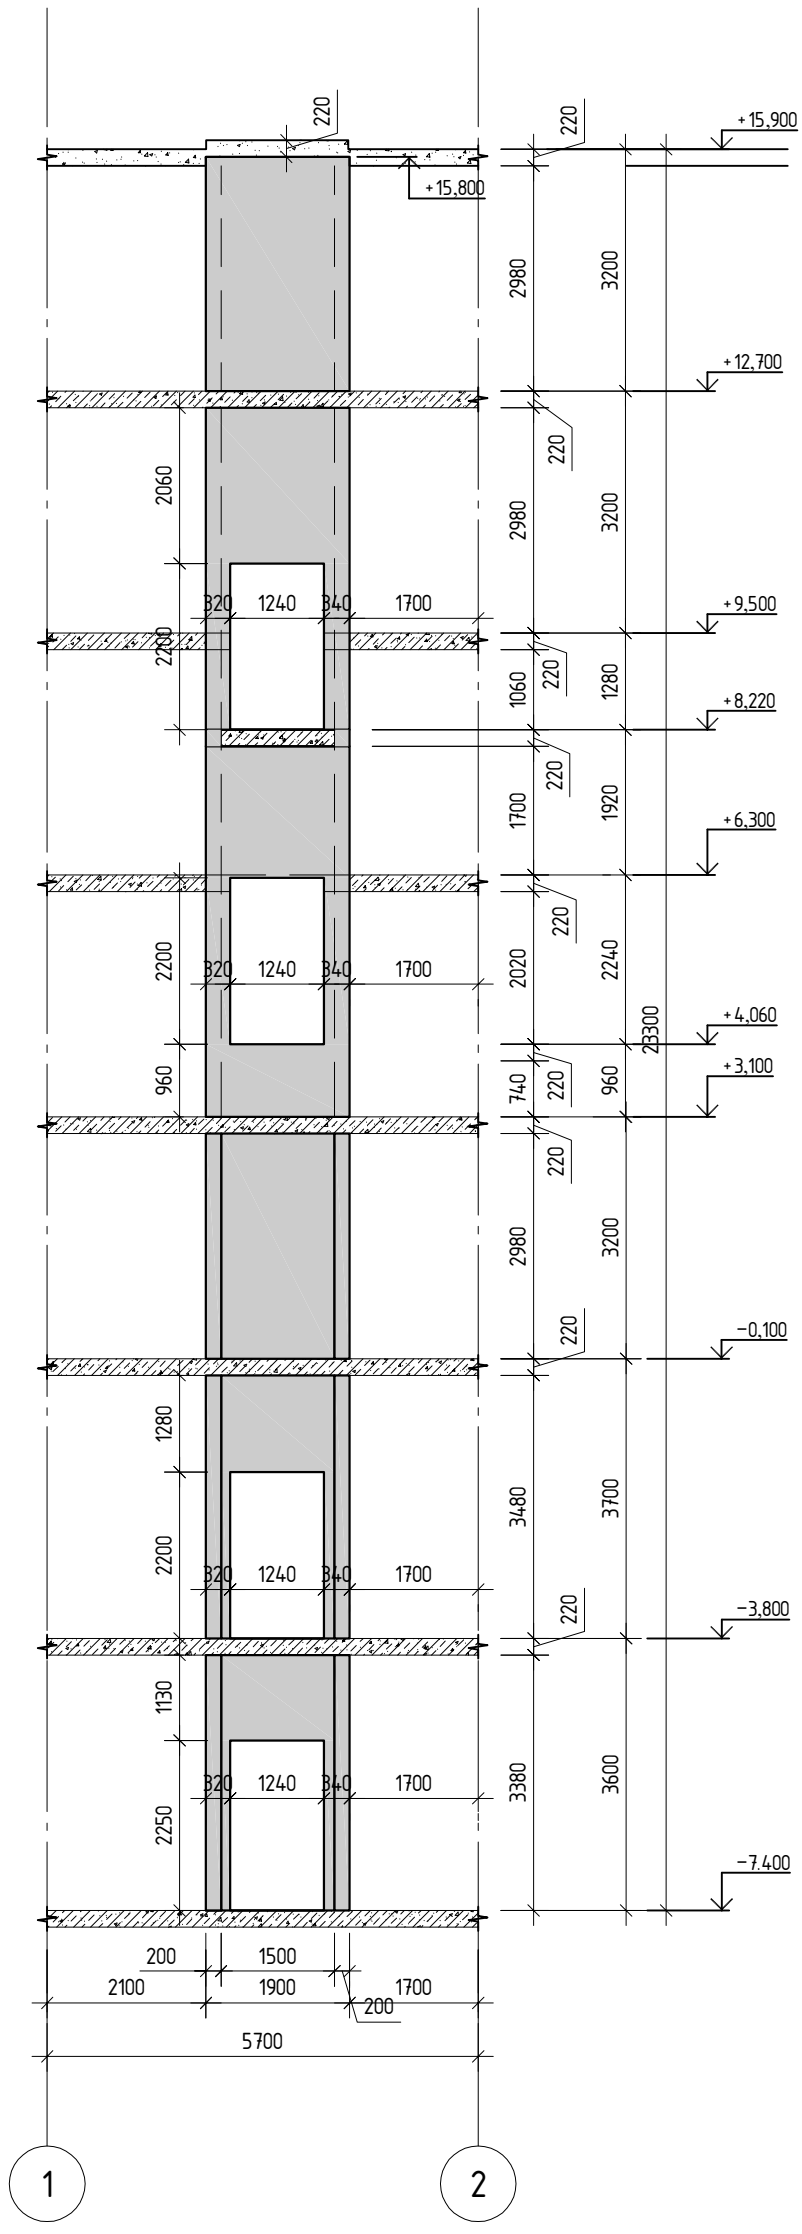

შ.პ.ს. „ჯი აი პი ეი“			კოსტავას №27. "მუზა" რეკონსტრუქცია ადაპტაციის პროექტი	
				მუშა პრ.
მთ.კონსტ.	ო.ქვრივიშვილი		ბირთვი–1 ხედი დ–დ	დაკვ
შეასრულა	ბ.ჯინჭარაძე			ფურც. № 615
შეამოწმა	ო.ქვრივიშვილი		მასშტაბი 1:	ინვ. № ფურცლები

ბირთვი–1
ხელი დ–დ არმირების სქემა

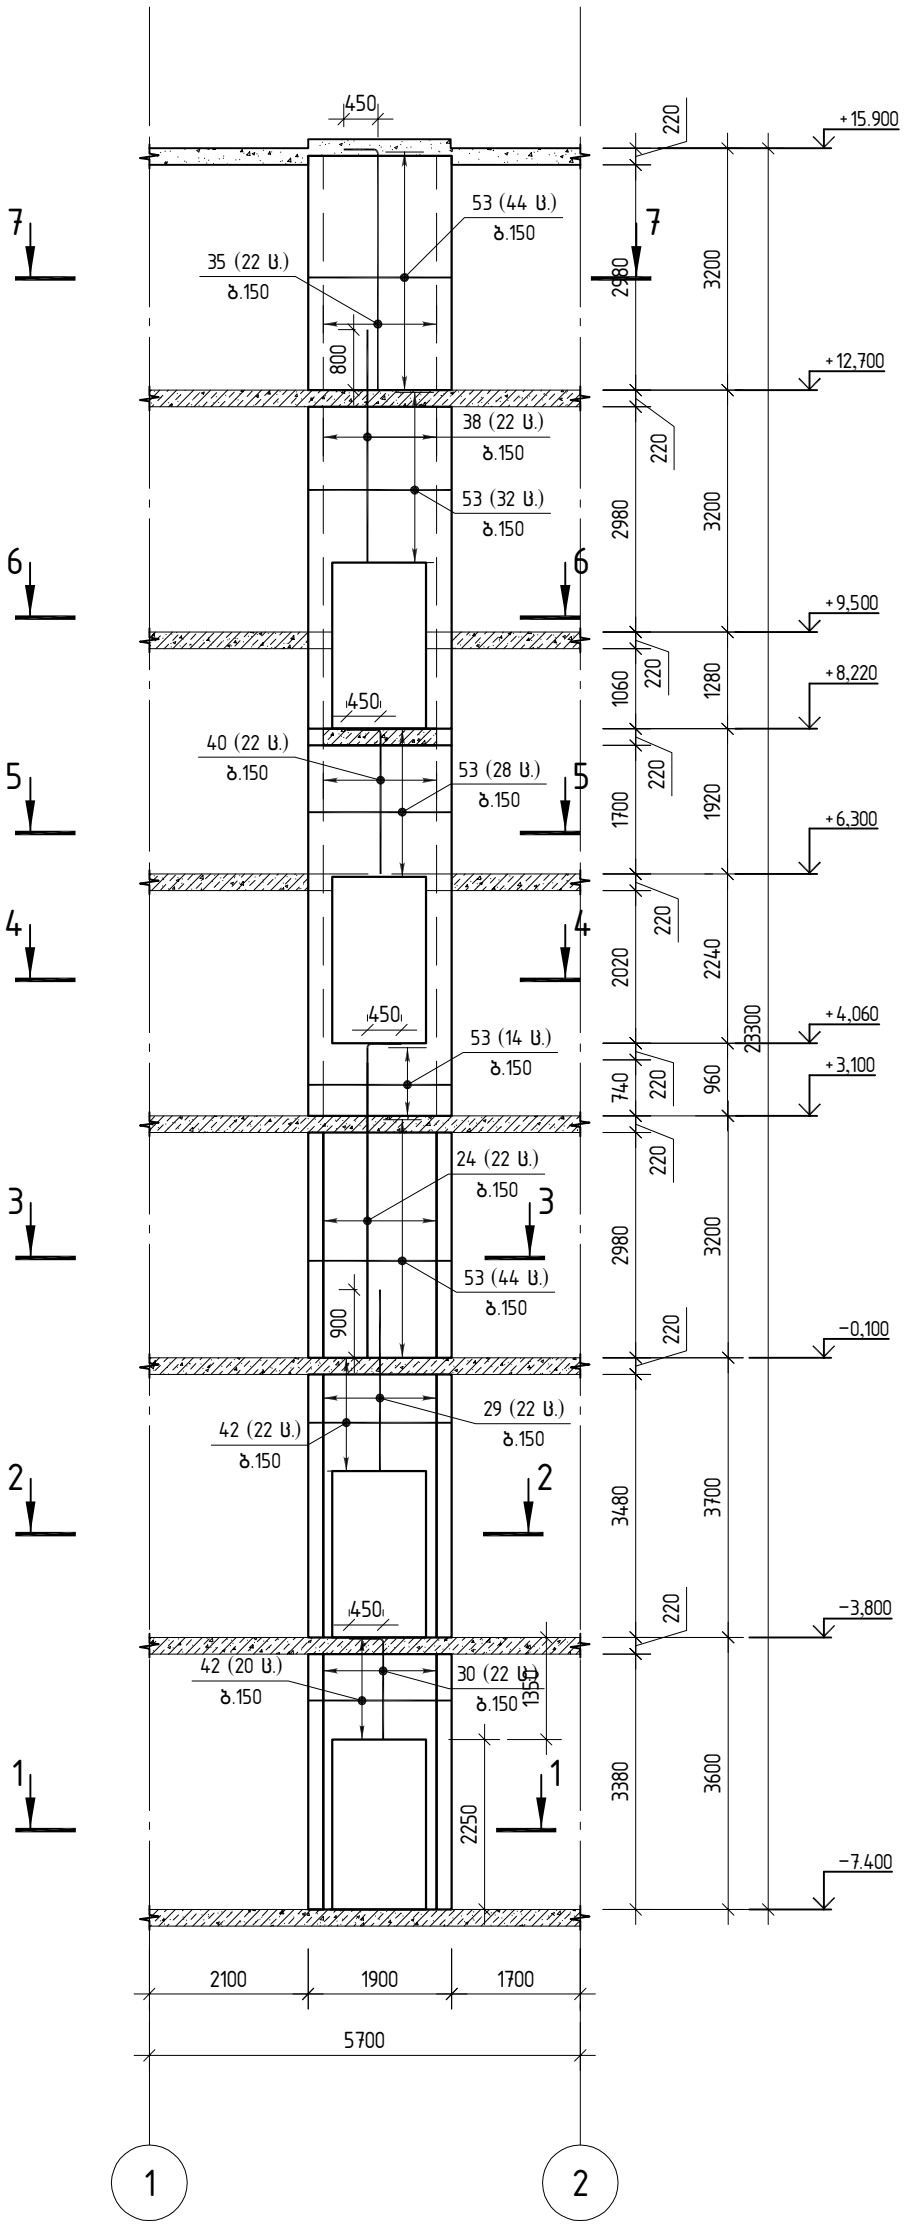

შ.პ.ს. „ჯი აი პი ენ“			კოსტავას №27. "მუზა" რეკონსტრუქცია ადაპტაციის პროექტი	
				მუშა პრ.
მთ.კონსტ.	ო.ქვრივიშვილი		ბირთვი–1 ხელი დ–დ არმირების სქემა	დაკვ
შეასრულა	ბ.ჯინჭარაძე			ფურც. № 616
შეამოწმა	ო.ქვრივიშვილი		მასშტაბი 1:	ინვ. № ფურცლები

ბირთვი–1 ხედი ბ–ბ
ღიობების გაძლიერების არმირების სქემა

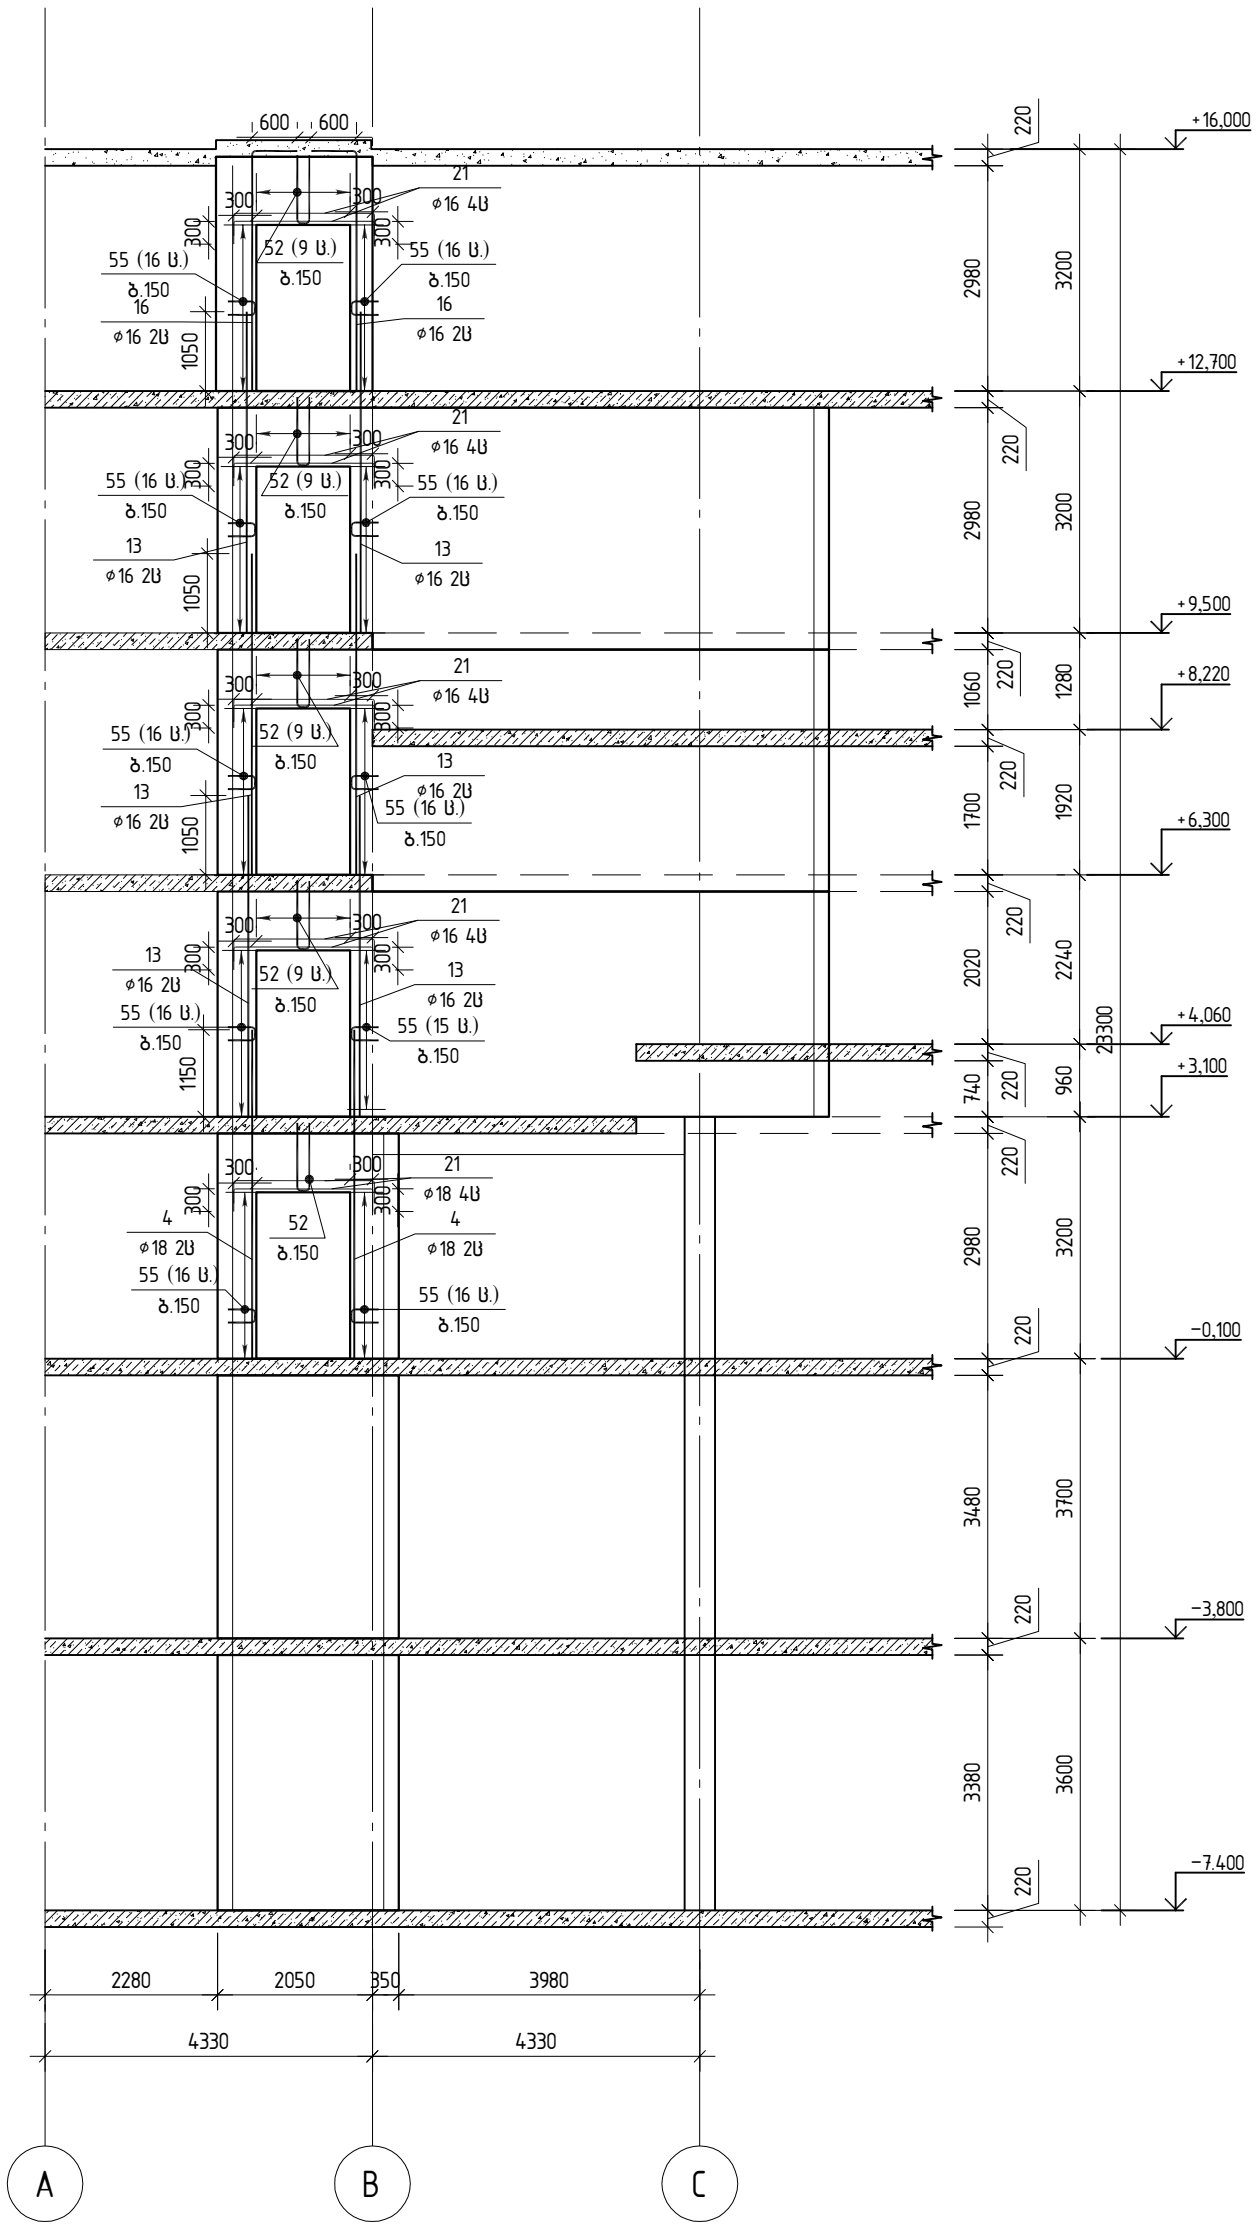

შ.პ.ს. „ჯი აი პი ეი“			კოსტავას №27. "მუზა" რეკონსტრუქცია ადაპტაციის პროექტი	
				მუშა პრ.
მთ.კონსტ.	ო.ქვრივიშვილი		ბირთვი–1 ხედი ბ–ბ ღიობების გაძლიერების არმირების სქემა	დაკვ
შეასრულა	ბ.ჯინჭარაძე			ფურც. № 617
შეამოწმა	ო.ქვრივიშვილი		მასშტაბი 1:	ინვ. № ფურცლები

ბირთვი–1 ხედი დ–დ
ღიობების გაძლიერების არმირების სქემა

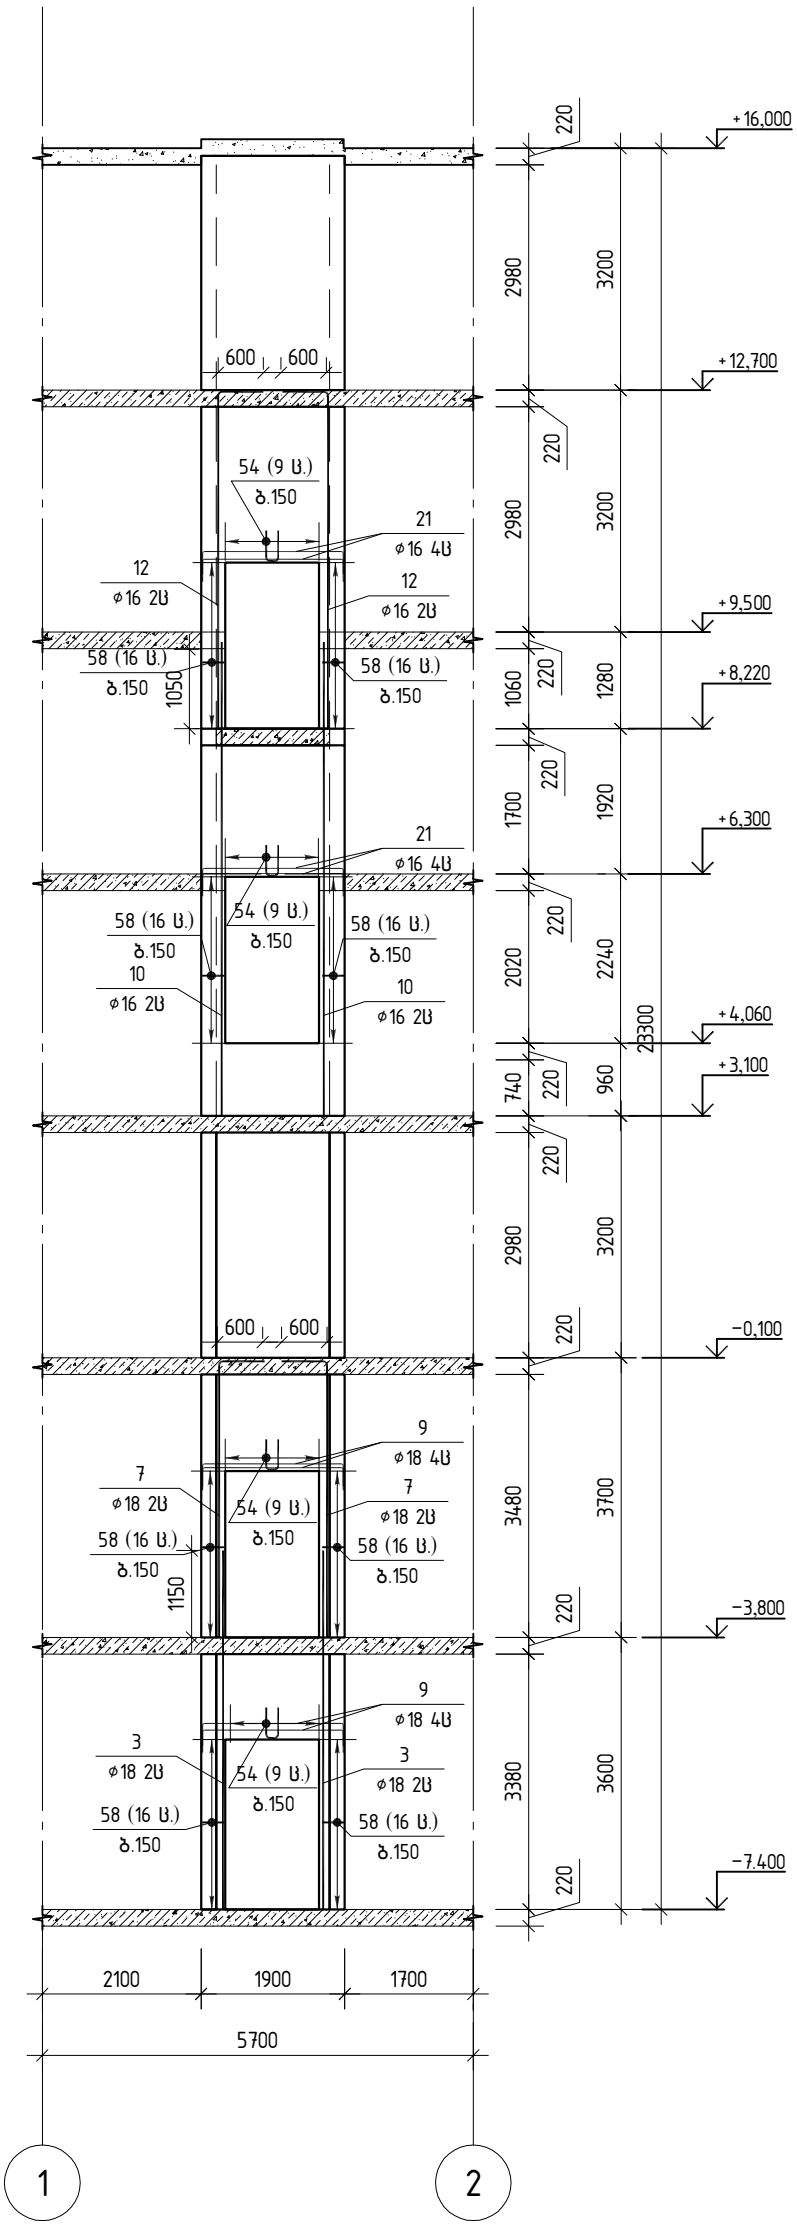

შ.პ.ს. „ჯი აი პი ენ“			კოსტავას №27. "მუზა" რეკონსტრუქცია ადაპტაციის პროექტი	
				მუშა პრ.
მთ.კონსტ.	ო.ქვრივიშვილი		ბირთვი–1 ხედი დ–დ ღიობების გაძლიერების არმირების სქემა	დაკვ
შეასრულა	ბ.ჯინჭარაძე			ფურც. № 618
შეამოწმა	ო.ქვრივიშვილი		მასშტაბი 1:	ინვ. № ფურცლები

ბ-1
ჭრილი 1-1

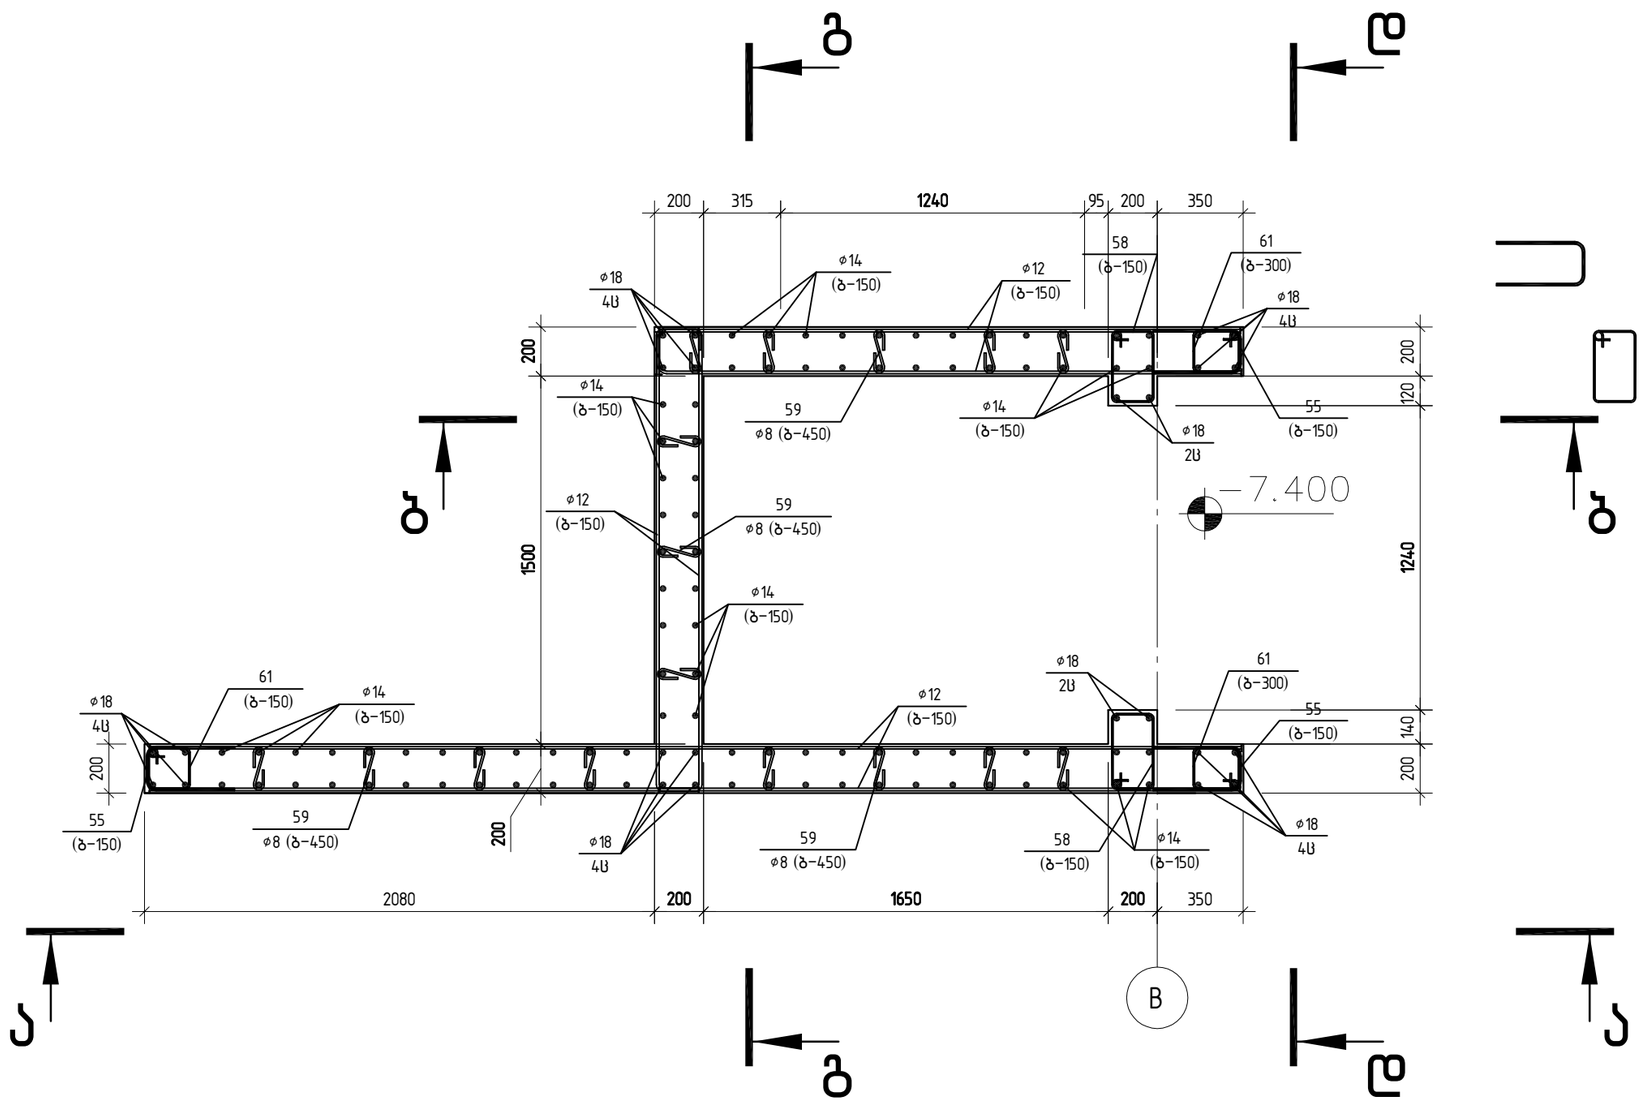

შ.პ.ს. „ჯი აი პი ენ“			კოსტავას №27. "მუზა" რეკონსტრუქცია ადაპტაციის პროექტი	
				მუშა პრ.
მთ.კონსტ.	ო.ქვრივიშვილი		ბ-1	დაკვ
შეასრულა	ბ.ჯინჭარაძე		ჭრილი 1-1	ფურც. № 619
შეამოწმა	ო.ქვრივიშვილი		მასშტაბი 1:	ინვ. № ფურცლები

ბ-1
ჭრილი 2-2

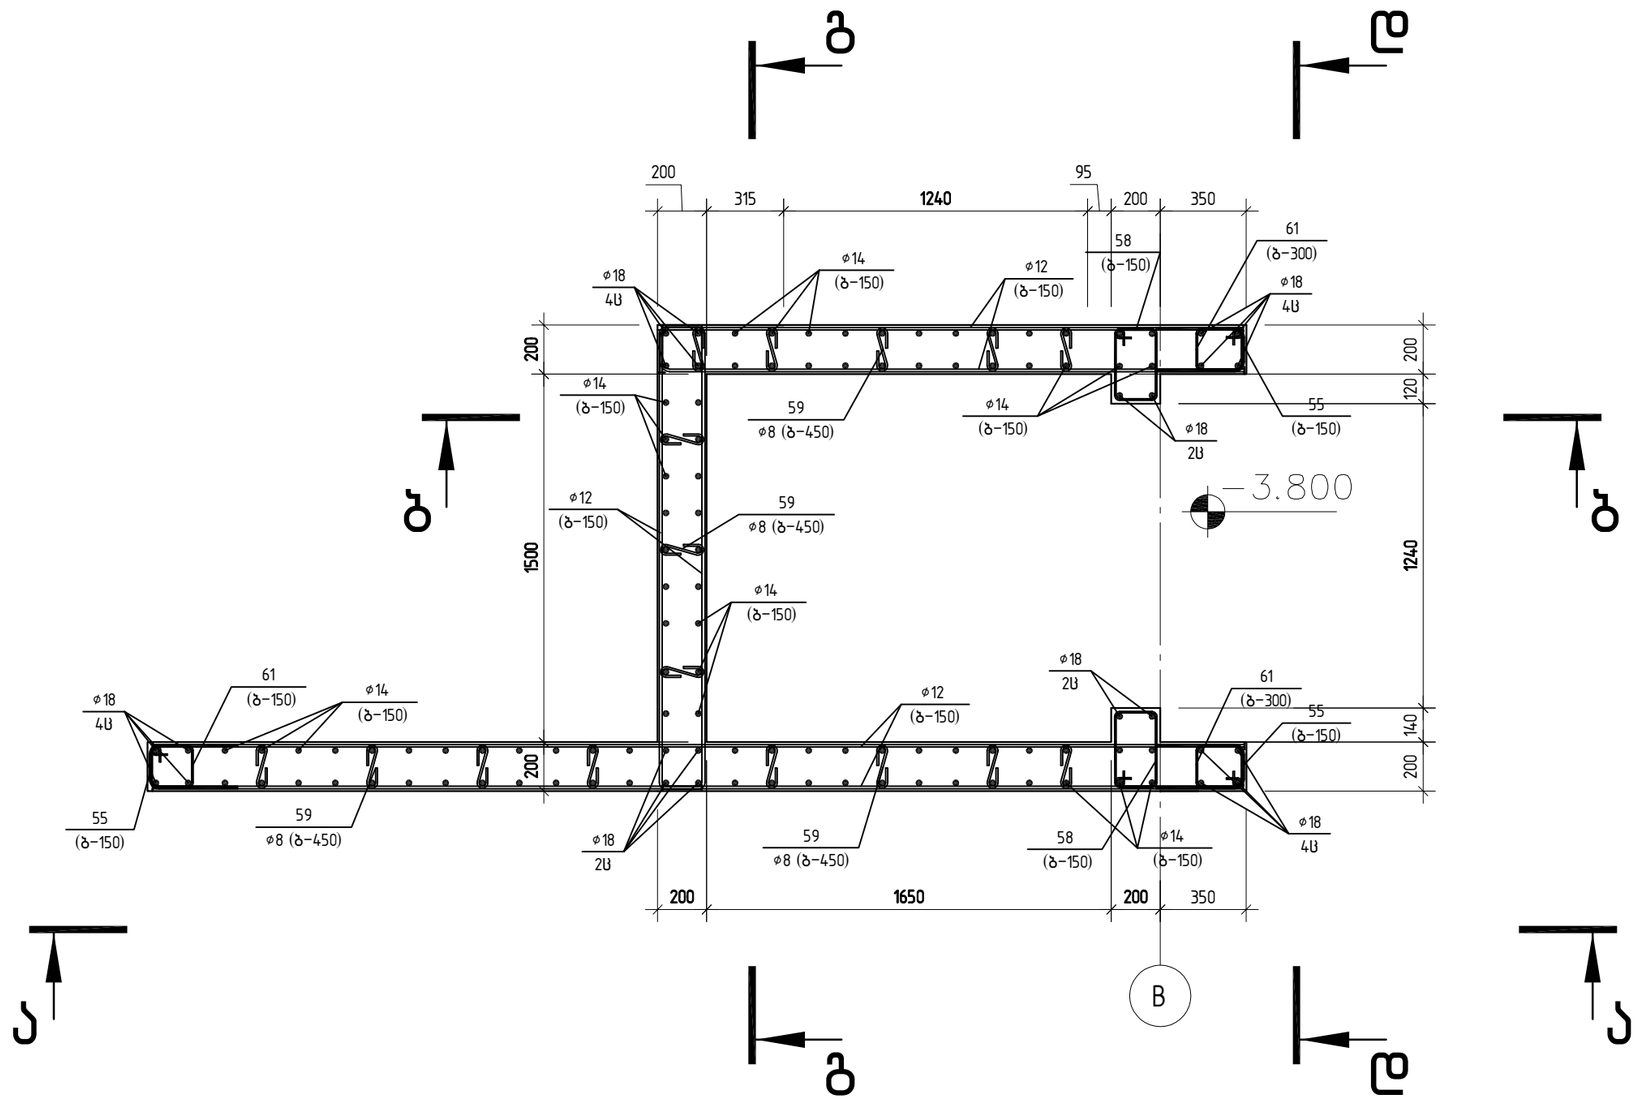

შ.პ.ს. „ჯი აი პი ენ“			კოსტავას №27. "მუზა" რეკონსტრუქცია ადაპტაციის პროექტი	
				მუშა პრ.
მთ.კონსტ.	ო.ქვრივიშვილი		ბ-1 ჭრილი 2-2	დაკვ
შეასრულა	ბ.ჯინჭარაძე			ფურც. № 620
შეამოწმა	ო.ქვრივიშვილი		მასშტაბი 1:	ინვ. № ფურცლები

ბ-1
ჭრილი 3-3

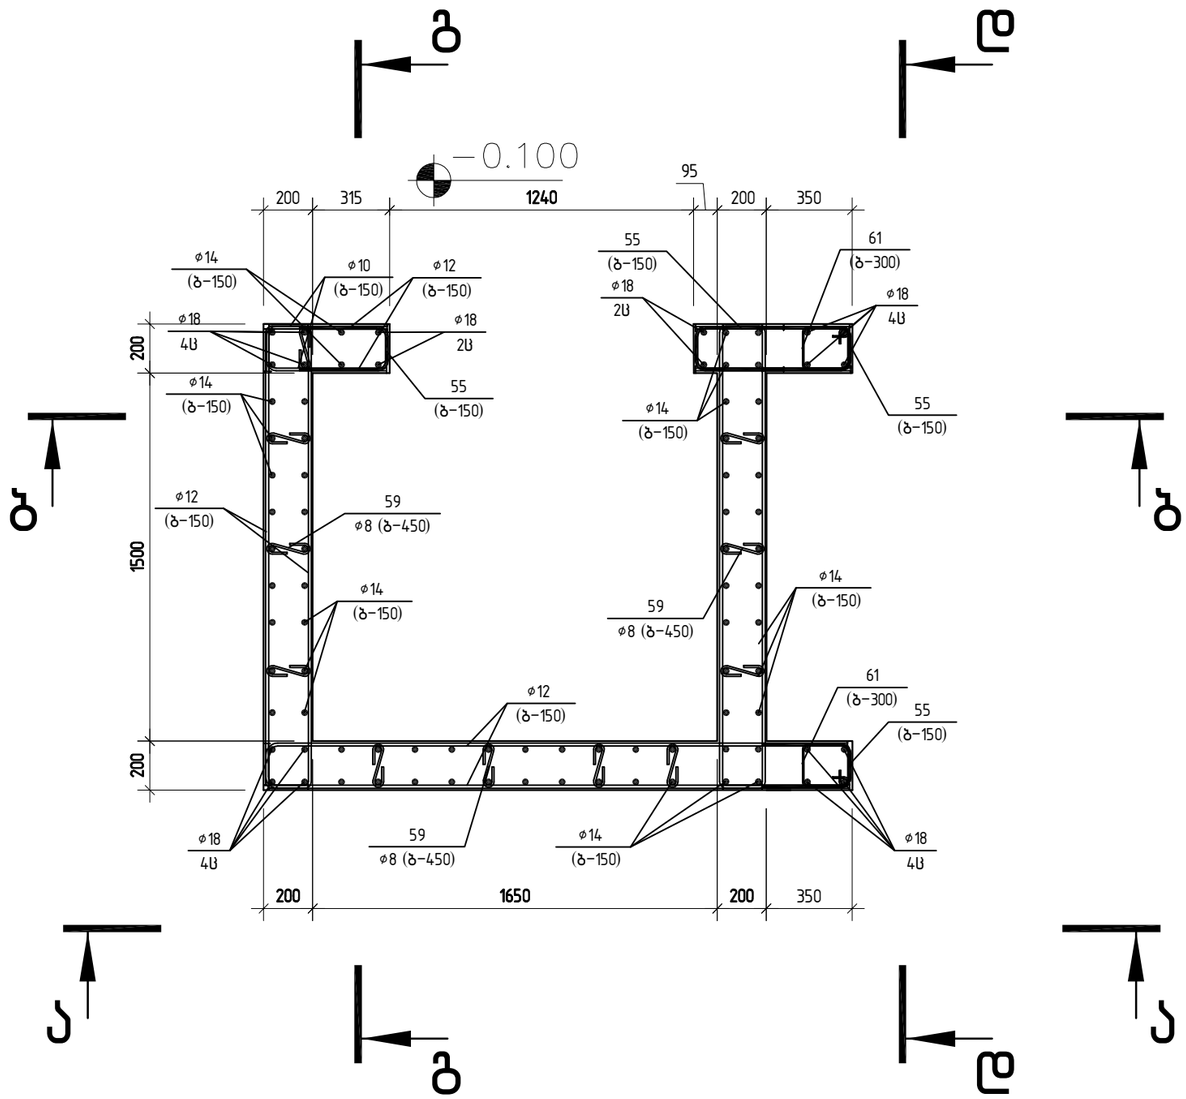

შ.პ.ს. „ჯი აი პი ენ“			კოსტავას №27. "მუზა" რეკონსტრუქცია ადაპტაციის პროექტი	
				მუშა პრ.
მთ.კონსტ.	ო.ქვარიშვილი		ბ-1 ჭრილი 3-3	დაკვ
შეასრულა	ბ.ჯინჭარაძე			ფურც. № 621
შეამოწმა	ო.ქვარიშვილი		მასშტაბი 1:	ინვ. № ფურცლები

ბ-1
ჭრილი 4-4

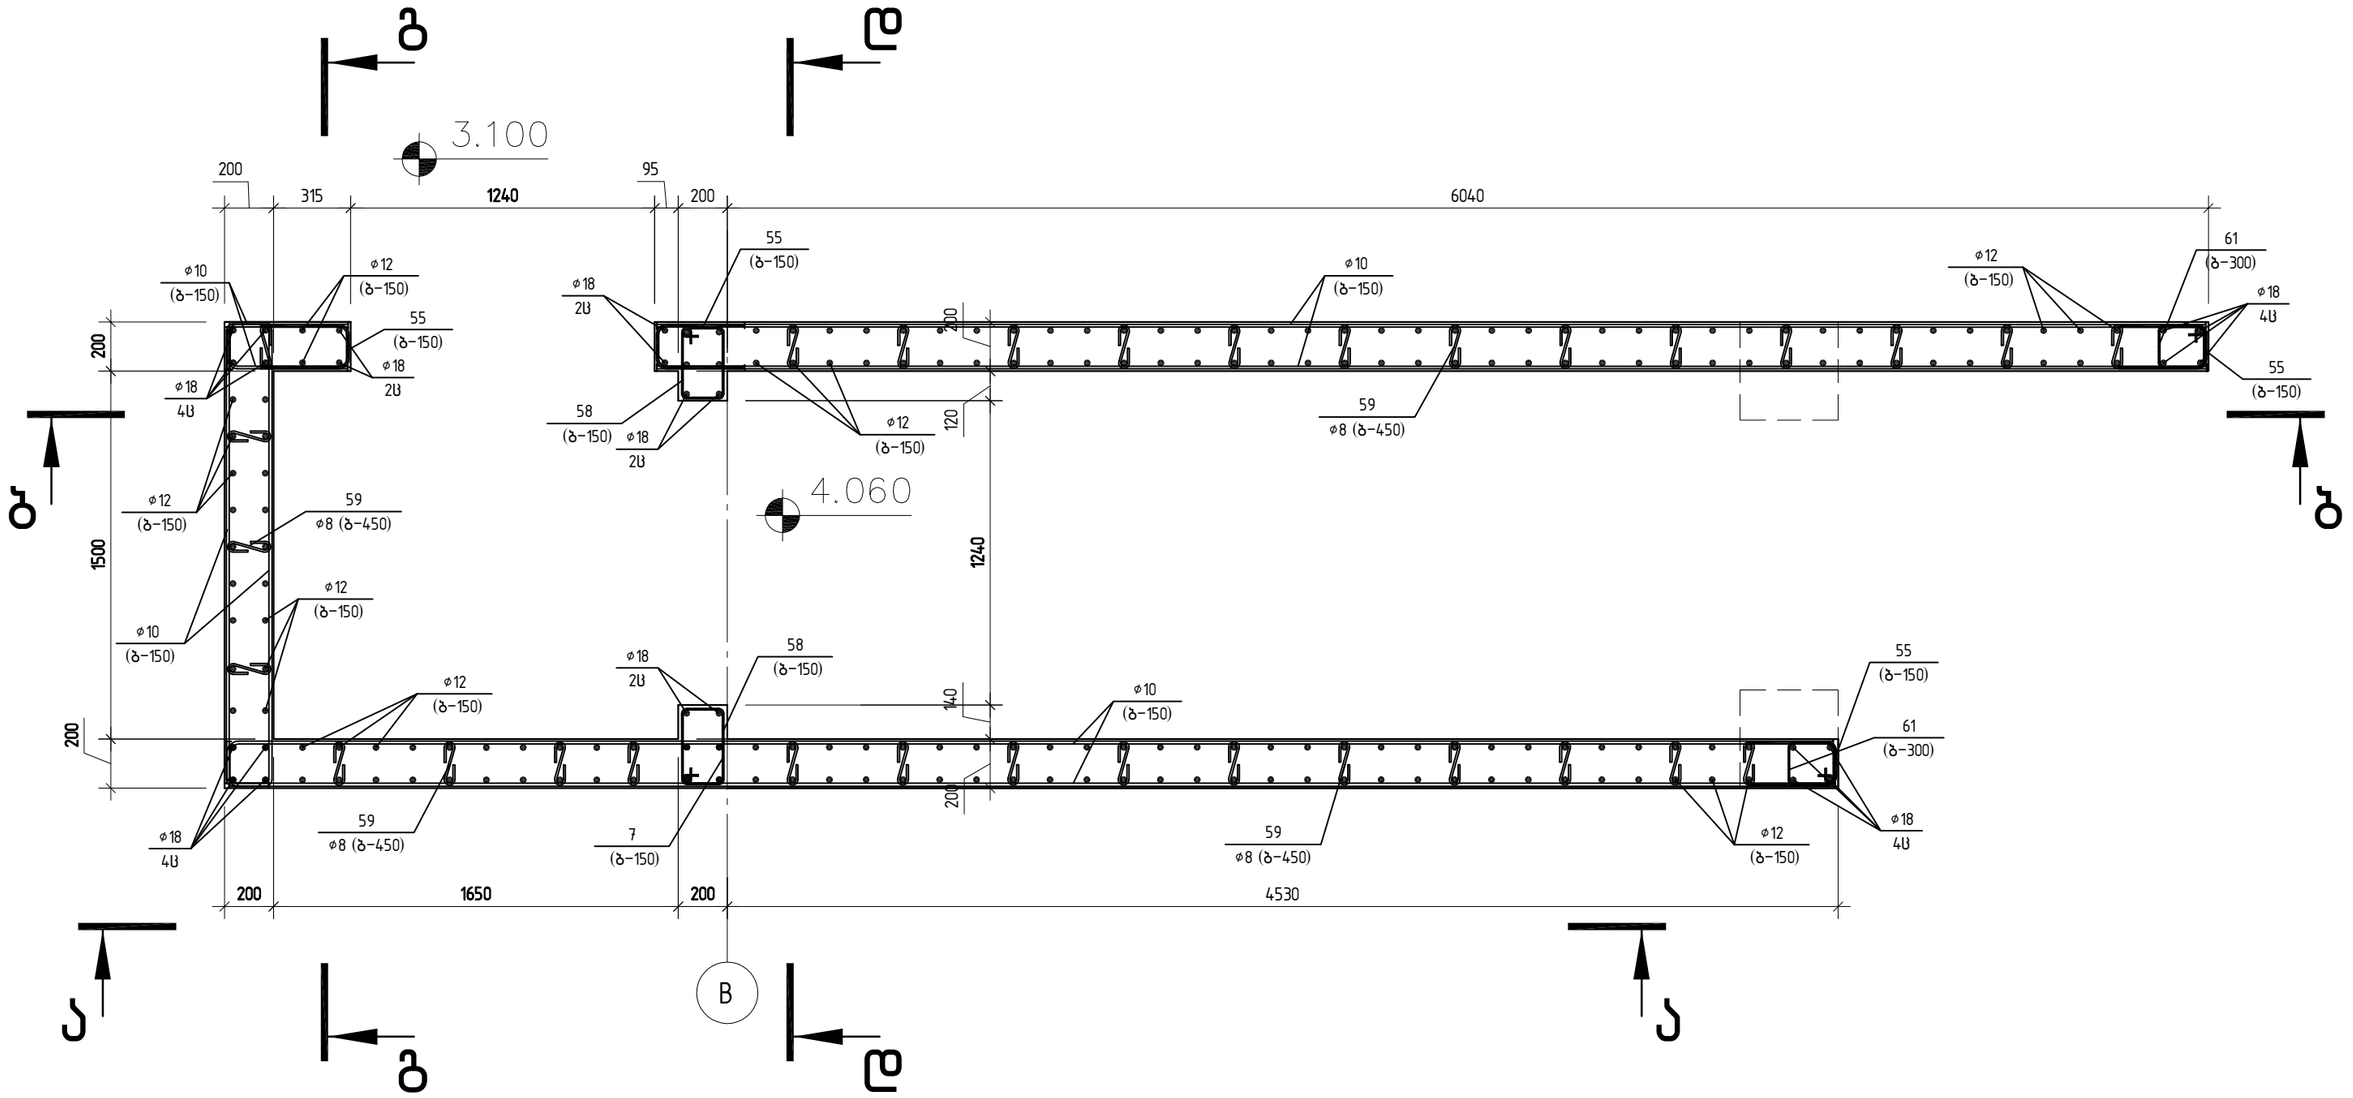

შ.პ.ს. „ჯი აი პი ენ“			კოსტავას №27. "მუზა" რეკონსტრუქცია ადაპტაციის პროექტი	
				მუშა არ.
მთ.კონსტ.	ო.ქვრივიშვილი		ბ-1 ჭრილი 4-4	დაკვ
შეასრულა	ბ.ჯინჭარაძე			ფურც. № 622
შეამოწმა	ო.ქვრივიშვილი		მასშტაბი 1:	ინვ. № ფურცლები

ბ-1
ჭრილი 5-5

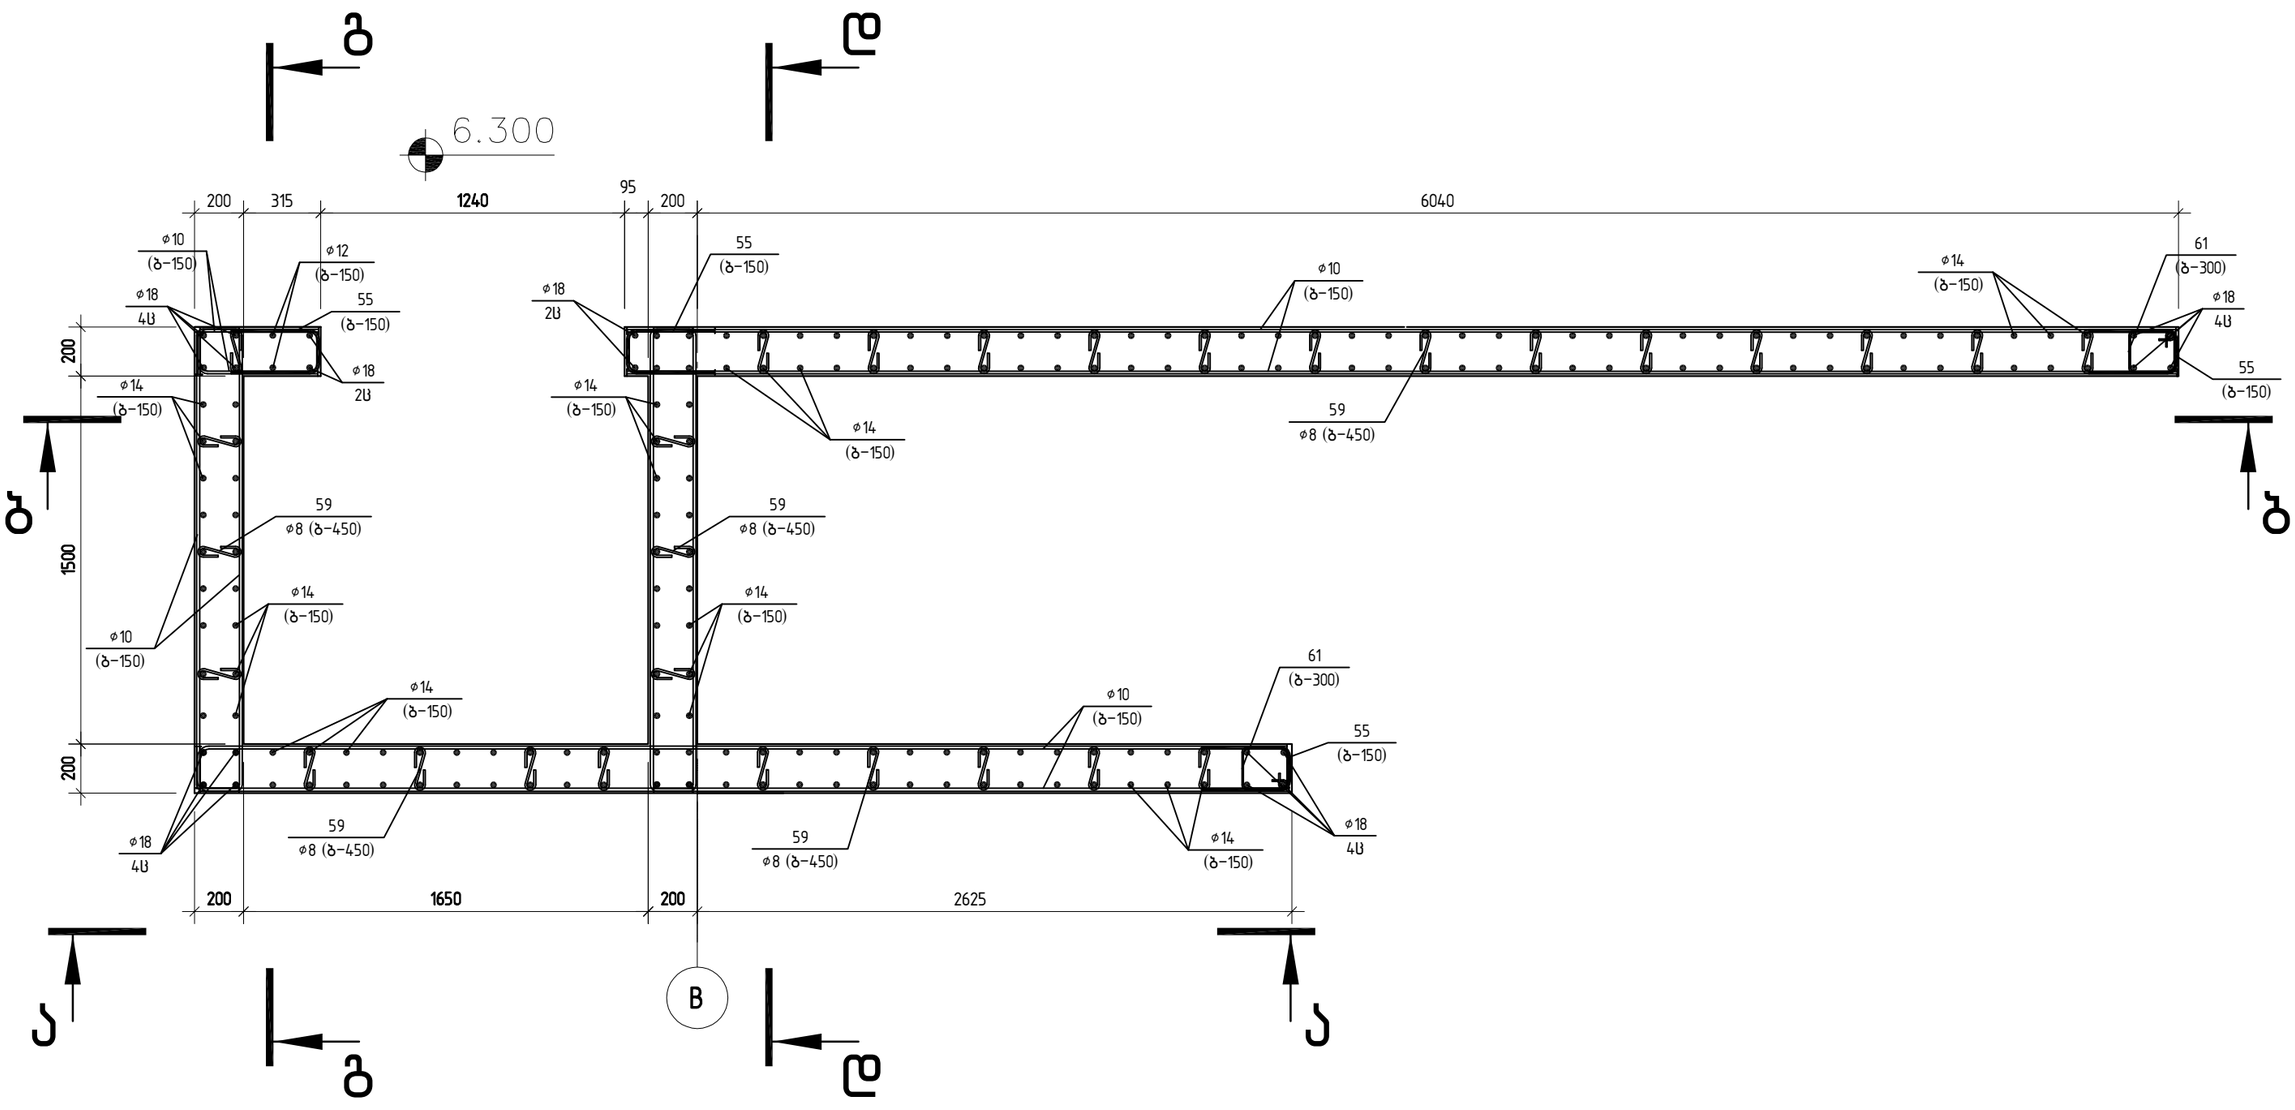

შ.პ.ს. „ჯი აი პი ენ“			კოსტავას №27. "მუზა" რეკონსტრუქცია ადაპტაციის პროექტი		
					მუშა პრ.
მთ.კონსტ.	ო.ქვრივიშვილი		ბ-1		დაკვ
შეასრულა	ბ.ჯინჭარაძე		ჭრილი 5-5		ფურც. № 623
შეამოწმა	ო.ქვრივიშვილი		მასშტაბი 1:	ინვ. №	ფურცლები

ბ-1
ჭრილი 6-6

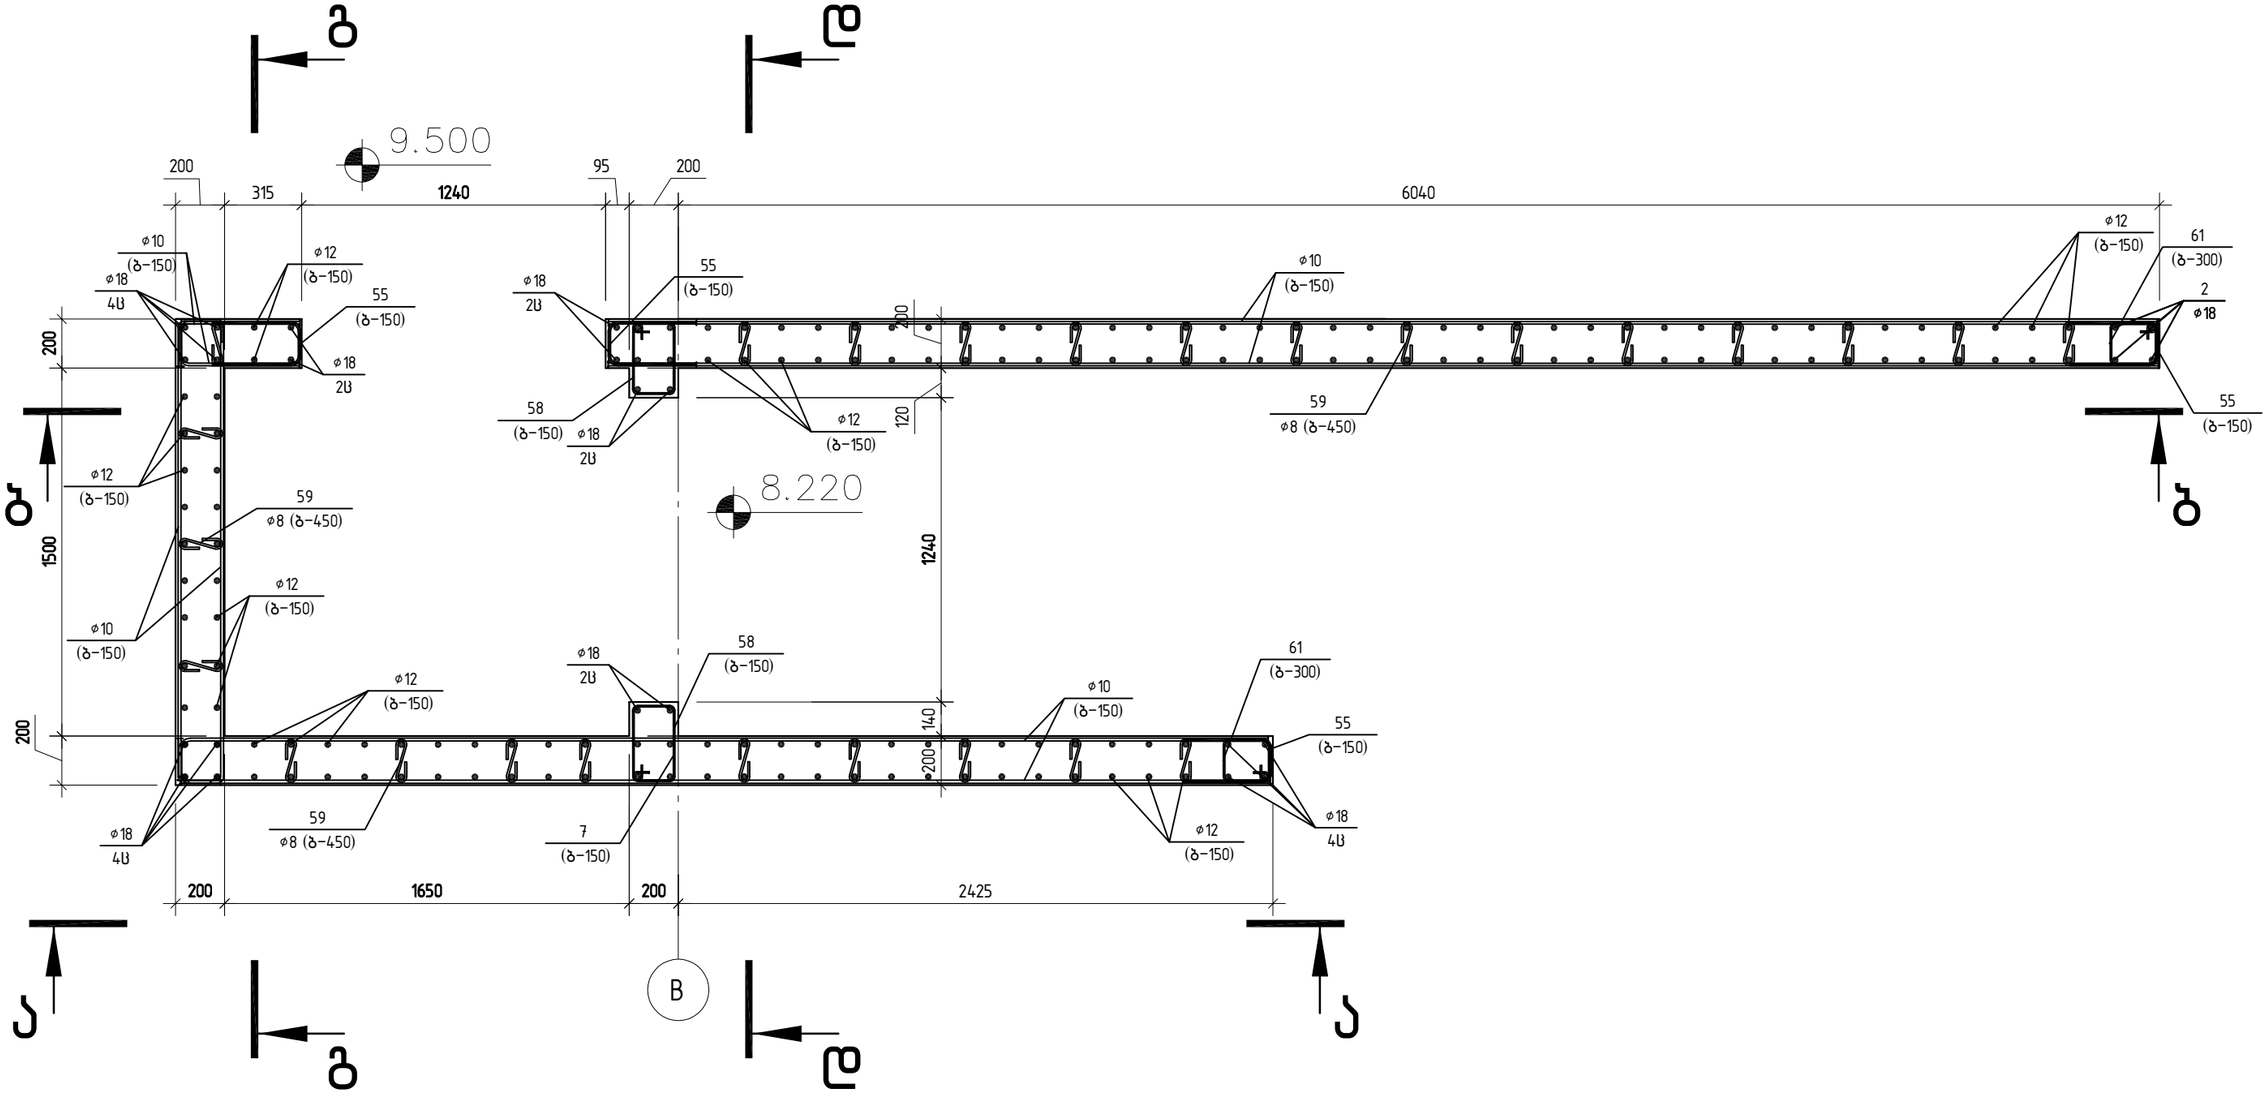

შ.პ.ს. „ჯი აი პი ენ“			კოსტავას №27. "მუზა" რეკონსტრუქცია ადაპტაციის პროექტი	
				მუშა არ.
მთ.კონსტ.	ო.ქვრივიშვილი		ბ-1 ჭრილი 6-6	დაკვ
შეასრულა	ბ.ჯინჭარაძე			ფურც. № 624
შეამოწმა	ო.ქვრივიშვილი		მასშტაბი 1:	ინვ. № ფურცლები

ბ-1
ჭრილი 7-7

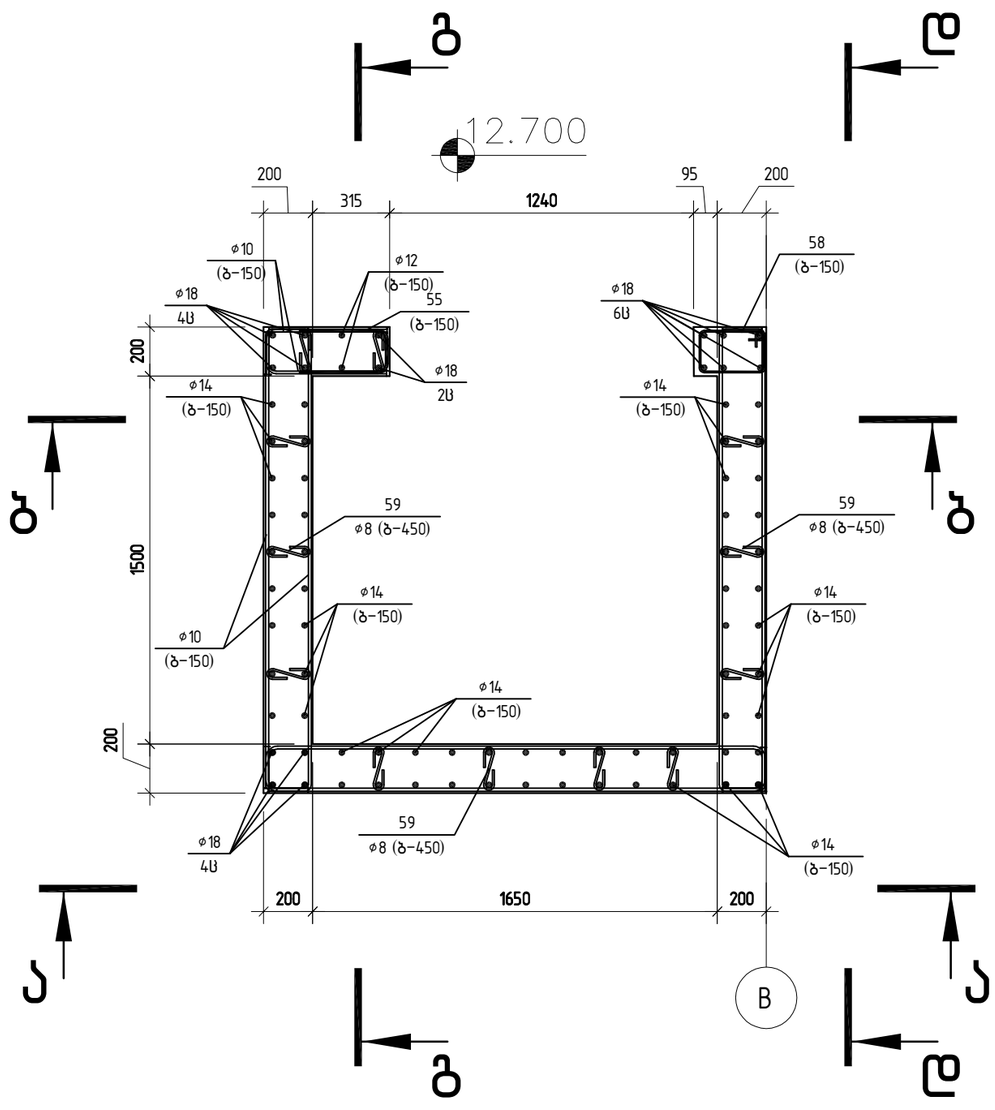

შ.პ.ს. „ჯი აი პი ენ“			კოსტავას №27. "მუზა" რეკონსტრუქცია ადაპტაციის პროექტი		
					მუშა პრ.
მთ.კონსტ.	ო.ქვრივიშვილი		ბ-1 ჭრილი 7-7		დაკვ
შეასრულა	ბ.ჯინჭარაძე				ფურც. № 65
შეამოწმა	ო.ქვრივიშვილი		მასშტაბი 1:	ინვ. №	ფურცლები

ბ-1 ღიობის გაძლიერების დეტალები

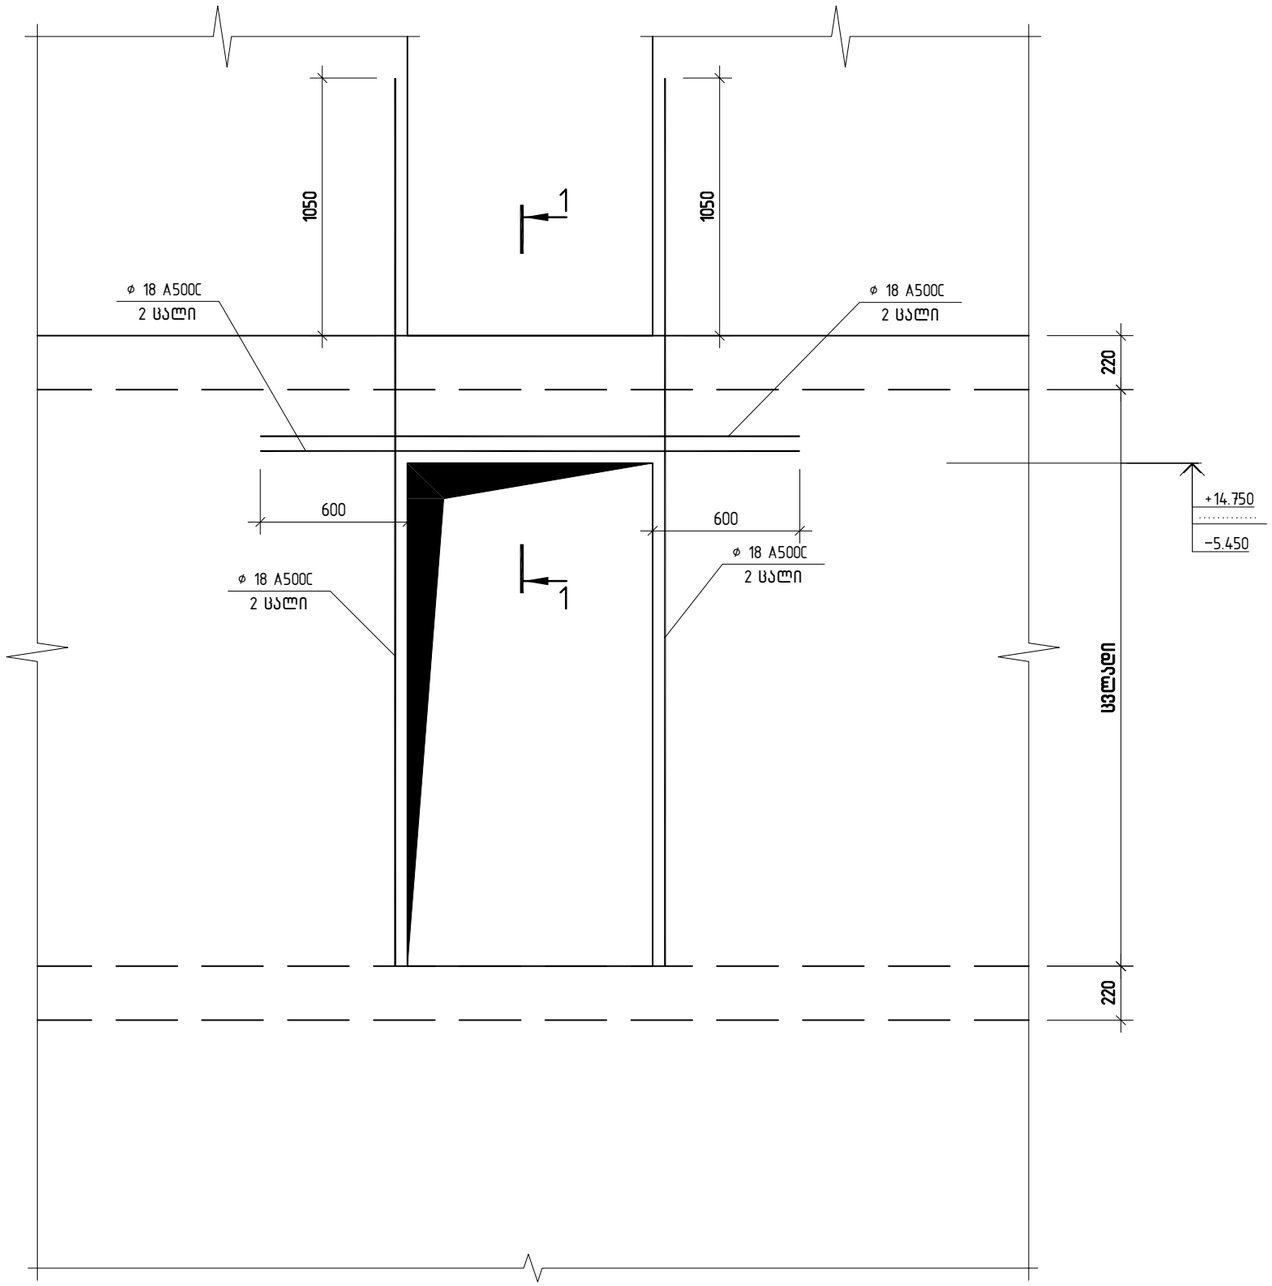

კვეთი 1-1

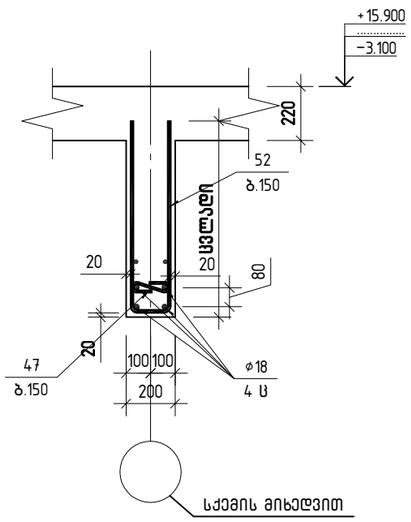

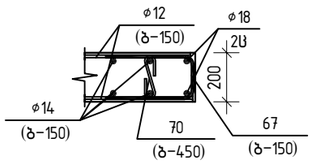

პოზ. 55

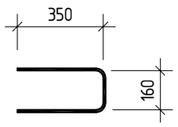

პოზ. 59

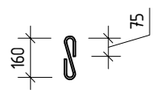

პოზ. 52

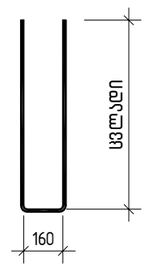

შპს „ჯი აი პი ენ“			კოსტავას №27. "მუზა" რეკონსტრუქცია ადაპტაციის პროექტი	
				მუშა პრ.
მთ.კონსტ.	ო.ქვრივიშვილი		ბ-1 ღიობის გაძლიერების დეტალი	დაკვ
შეასრულა	ბ.ჯინჭარაძე			ფურც. № 626
შეამოწმა	ო.ქვრივიშვილი		მასშტაბი 1:	ინვ. № ფურცლები

პოზ.	ა ღ ნ ი შ ვ ნ ა	დ ა ს ა ხ ე ლ ე ბ ა	რაოდ.	ერთ. მასა კგ	საერთო მასა, კგ
		კედლის არმირება ღერძზე			
		დეტალები			
		ф18 A500C			
1		ℓ=4850	8	9.70	77.6
2		ℓ=4850	8	9.70	77.6
3		ℓ=4750	24	9.50	228
4		ℓ=4350	8	8.70	70
5		ℓ=4350	4	8.70	34.8
6		ℓ=4260	4	8.52	34.1
7		ℓ=4230	4	8.46	34
8		ℓ=3760	8	7.52	60.2
9		ℓ=2440	8	4.88	39
		ф16 A500C			
10		ℓ=6270	4	9.91	40
11		ℓ=5250	4	8.29	33.2
12		ℓ=5040	4	7.96	32
13		ℓ=4250	24	6.72	161
14		ℓ=4250	16	6.71	107.4
15		ℓ=4250	4	6.71	26.9
16		ℓ=3760	4	5.94	24
17		ℓ=3750	16	5.92	94.8
18		ℓ=3720	4	5.88	23.5
19		ℓ=3510	4	5.55	22.2
20		ℓ=2695	4	4.26	17.0
21		ℓ=2440	28	3.86	108
22		ℓ=2420	2	3.82	7.6
		ф14 A500C			
23		ℓ=4600	34	5.57	189.2
24		ℓ=4580	22	5.54	121.9
25		ℓ=4500	106	5.45	577.2
26		ℓ=4110	44	4.97	218.8
27		ℓ=4100	62	4.96	307.6
28		ℓ=3900	1	4.72	4.7
29		ℓ=2400	22	2.90	63.9
30		ℓ=1760	22	2.13	46.9
		ф12 A500C			
31		ℓ=4600	28	4.08	114.4
32		ℓ=4480	96	3.98	381.9
33		ℓ=4000	166	3.55	589.6
34		ℓ=4000	220	3.55	781.4
35		ℓ=3610	114	3.21	365.5
36		ℓ=3600	78	3.20	249.4
37		ℓ=3390	14	3.01	42.1
38		ℓ=3080	22	2.74	60.2
39		ℓ=2400	158	2.13	336.7
40		ℓ=2330	22	2.07	45.5
41		ℓ=2320	16	2.06	33.0
42		ℓ=1900	188	1.69	317.2
43		ℓ=645	32	0.57	18.3
44		ℓ=515	32	0.46	14.6
		ф10 A500C			
45		ℓ=8090	42	4.99	209.6
46		ℓ=6580	42	4.06	170.5
47		ℓ=6330	100	3.91	390.6
48		ℓ=5680	24	3.50	84.1
49		ℓ=4480	62	2.76	171.4
50		ℓ=2070	12	1.28	15.3
51		ℓ=2050	42	1.26	53.1
52		ℓ=1915	37	1.18	43.7
53		ℓ=1900	338	1.17	396.2
54		ℓ=915	36	0.56	20.3
55		ℓ=855	479	0.53	254
56		ℓ=515	128	0.32	40.7
57		ℓ=295	32	0.18	5.8
		ф8 A240			
58		ℓ=1050	128	0.52	68
59		ℓ=370	1305	1.48	1933.03
60		ℓ=1050	128	0.41	53.09
		ф6 A240			
61		ℓ=845	176	0.19	33.02
		მასალები			
		B30 კლასის ბეტონი		91,32	მ³

შ.პ.ს. „ჯი აი პი ენ“			კონსტავას №27. "მუზა" რეკონსტრუქცია ადაპტაციის პროექტი	
				მუშა პრ.
მთ.კონსტ.	ო.ქვრივიშვილი		ბირთვი–1 ხედი ამოკრეფა	დაკვ
შეასრულა	ბ.ჯინჭარაძე			ფურც. № 621
შეამოწმა	ო.ქვრივიშვილი		მასშტაბი 1:	ინვ. № ფურცლები

ბირთვი–2 ხელი ა–ა

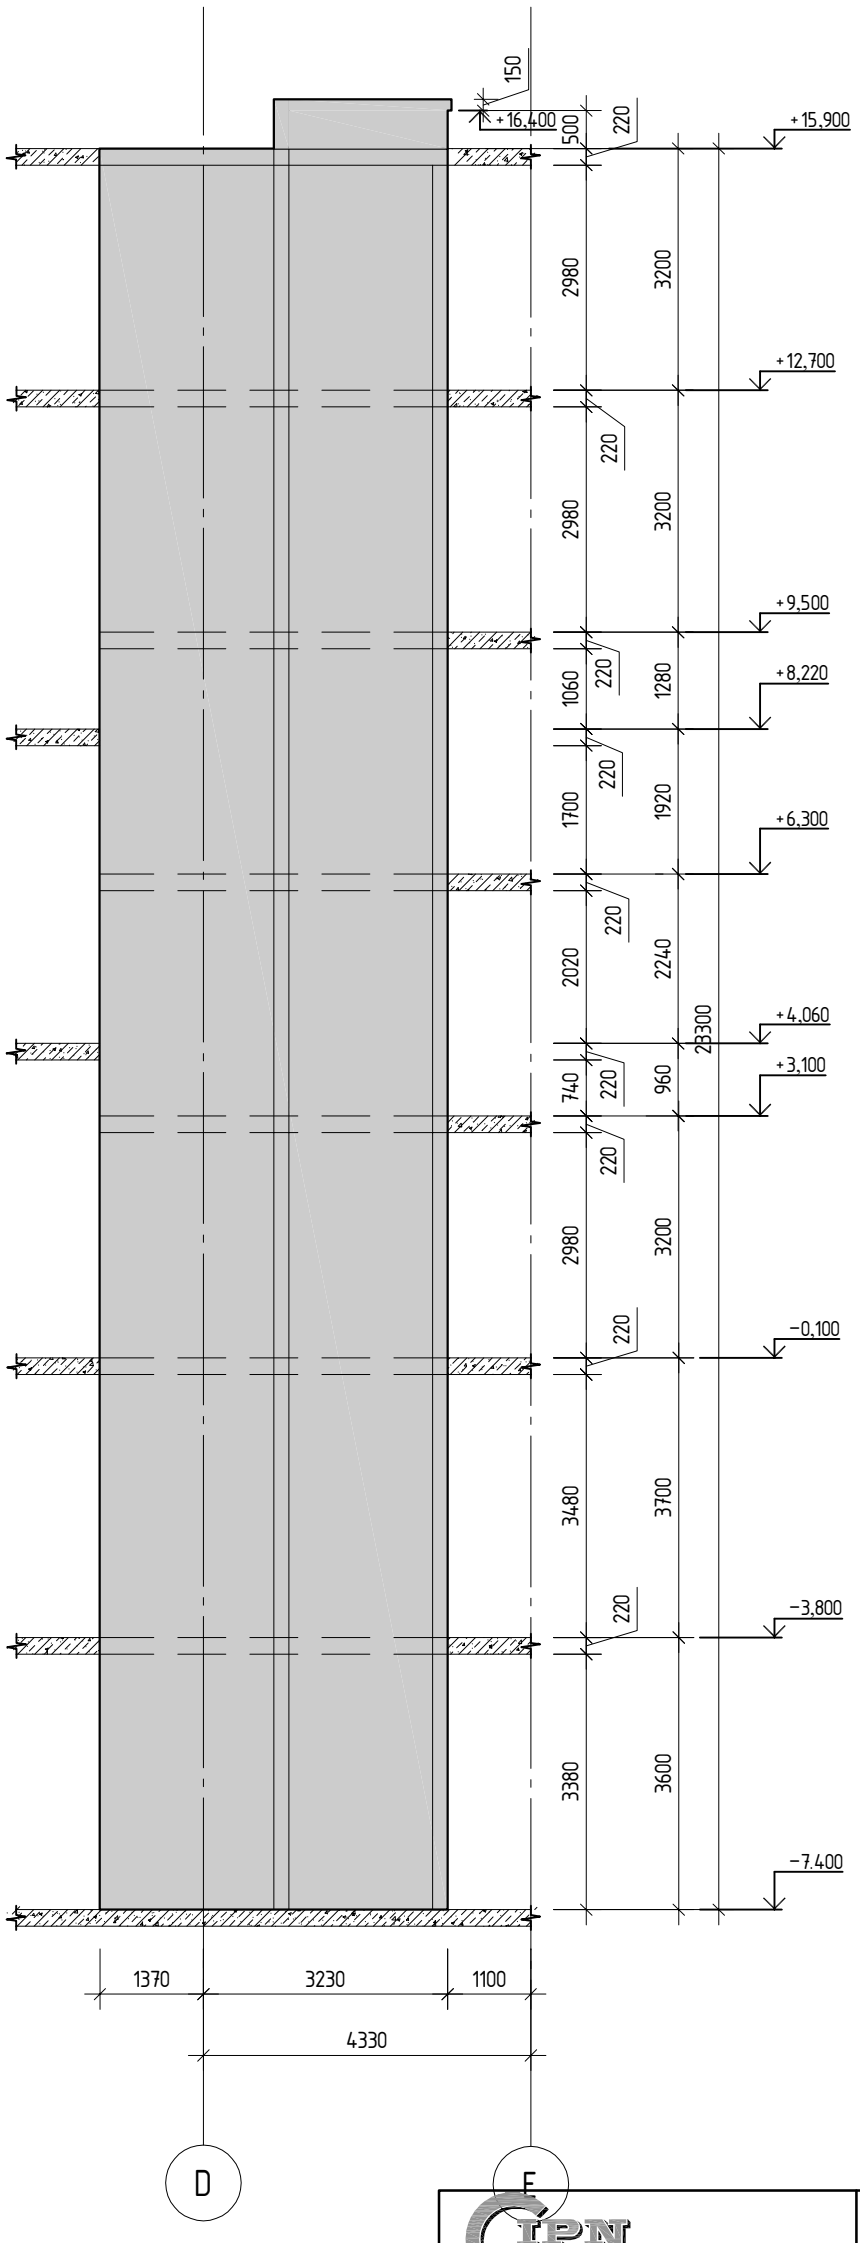

შ.პ.ს. „ჯი აი პი ენ“			კოსტავას №27. "მუზა" რეკონსტრუქცია ადაპტაციის პროექტი	
				მუშა პრ.
მთ.კონსტ.	ო.ქვრივიშვილი		ბირთვი–2 ხელი ა–ა	დაკვ
შეასრულა	ბ.ჯინჭარაძე			ფურც. № 628
შეამოწმა	ო.ქვრივიშვილი		მასშტაბი 1:	ინვ. № ფურცლები

ბირთვი–2
ხელი ა-ა არმირების სქემა

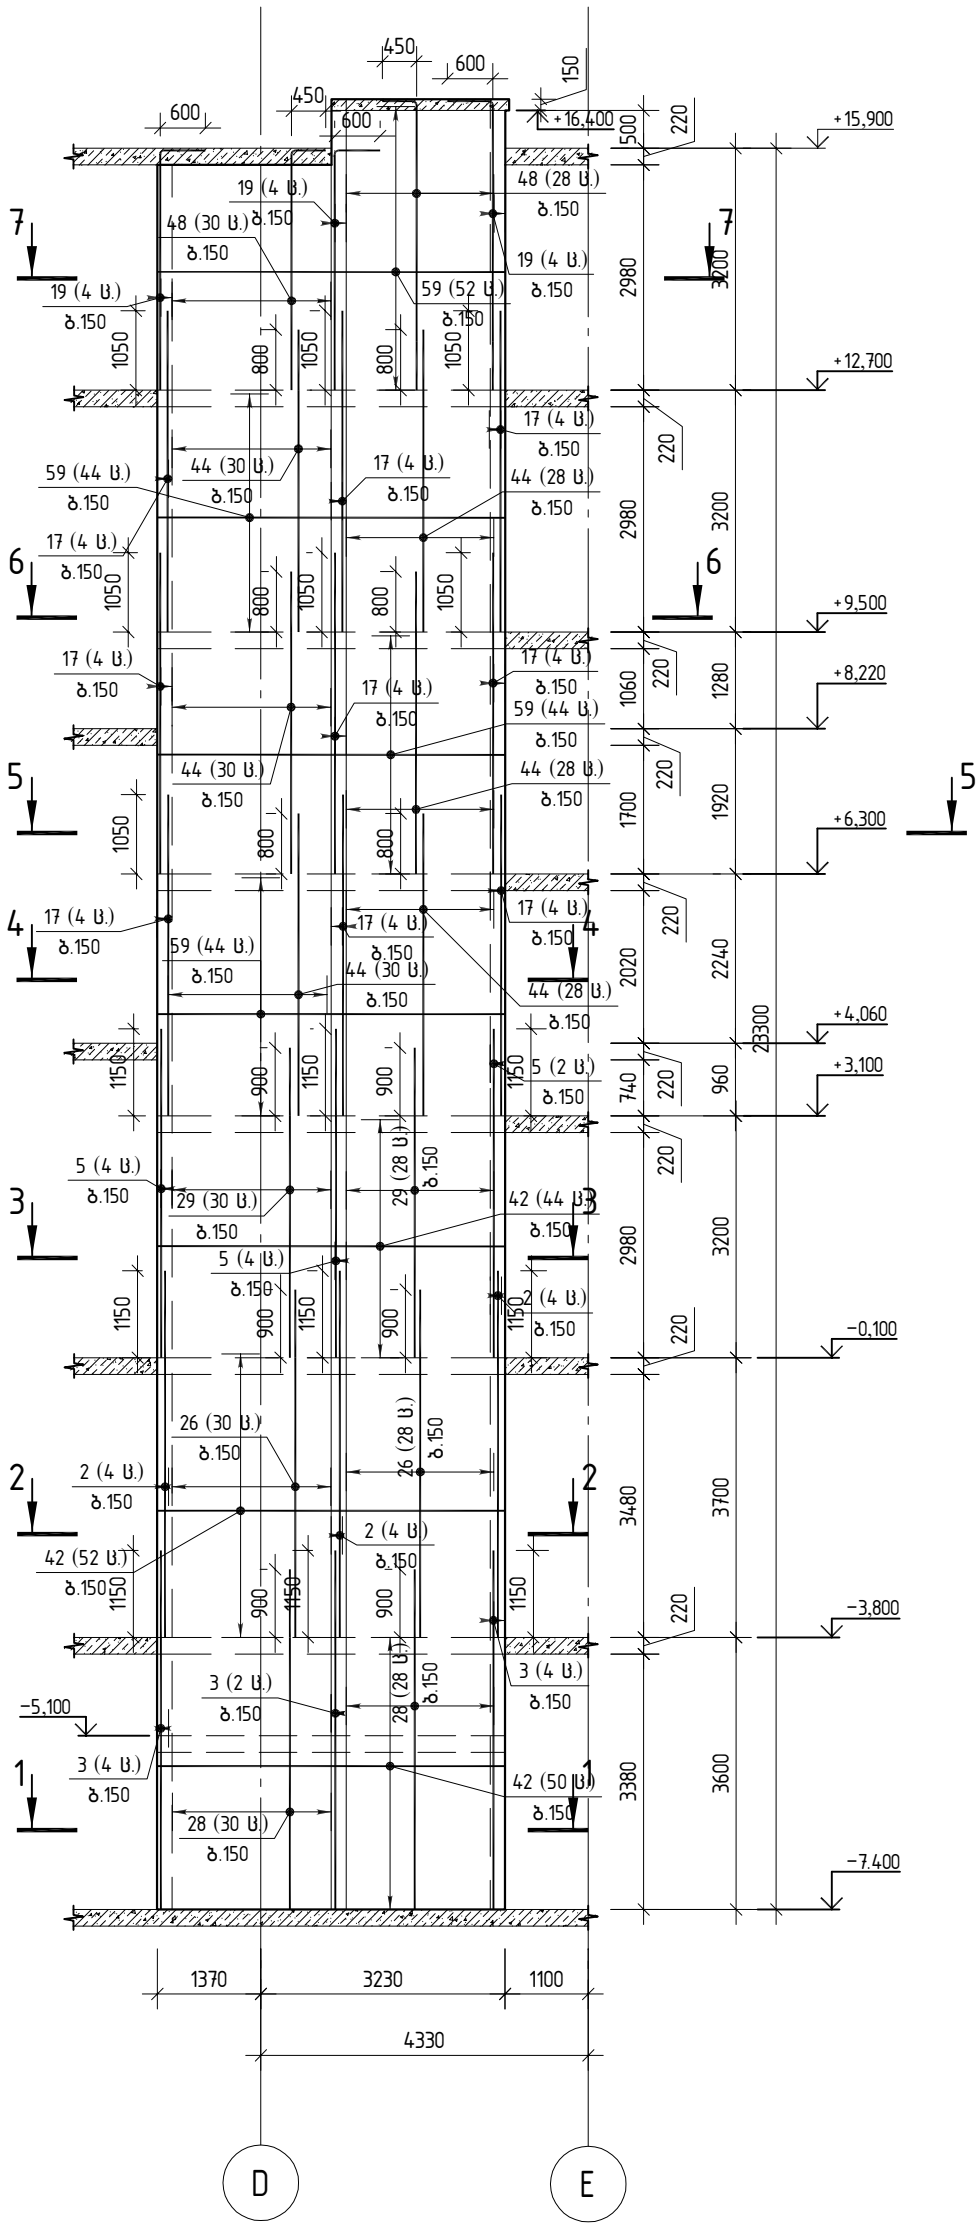

შ.პ.ს. „ჯი აი პი ეი“			კოსტავას №27. "მუზა" რეკონსტრუქცია ადაპტაციის პროექტი	
				მუშა პრ.
მთ.კონსტ.	ო.ქვრივიშვილი		ბირთვი–2 ხელი ა-ა არმირების სქემა	დაკვ
შეასრულა	ბ.ჯინჭარაძე			ფურც. № 629
შეამოწმა	ო.ქვრივიშვილი		მასშტაბი 1:	ინვ. № ფურცლები

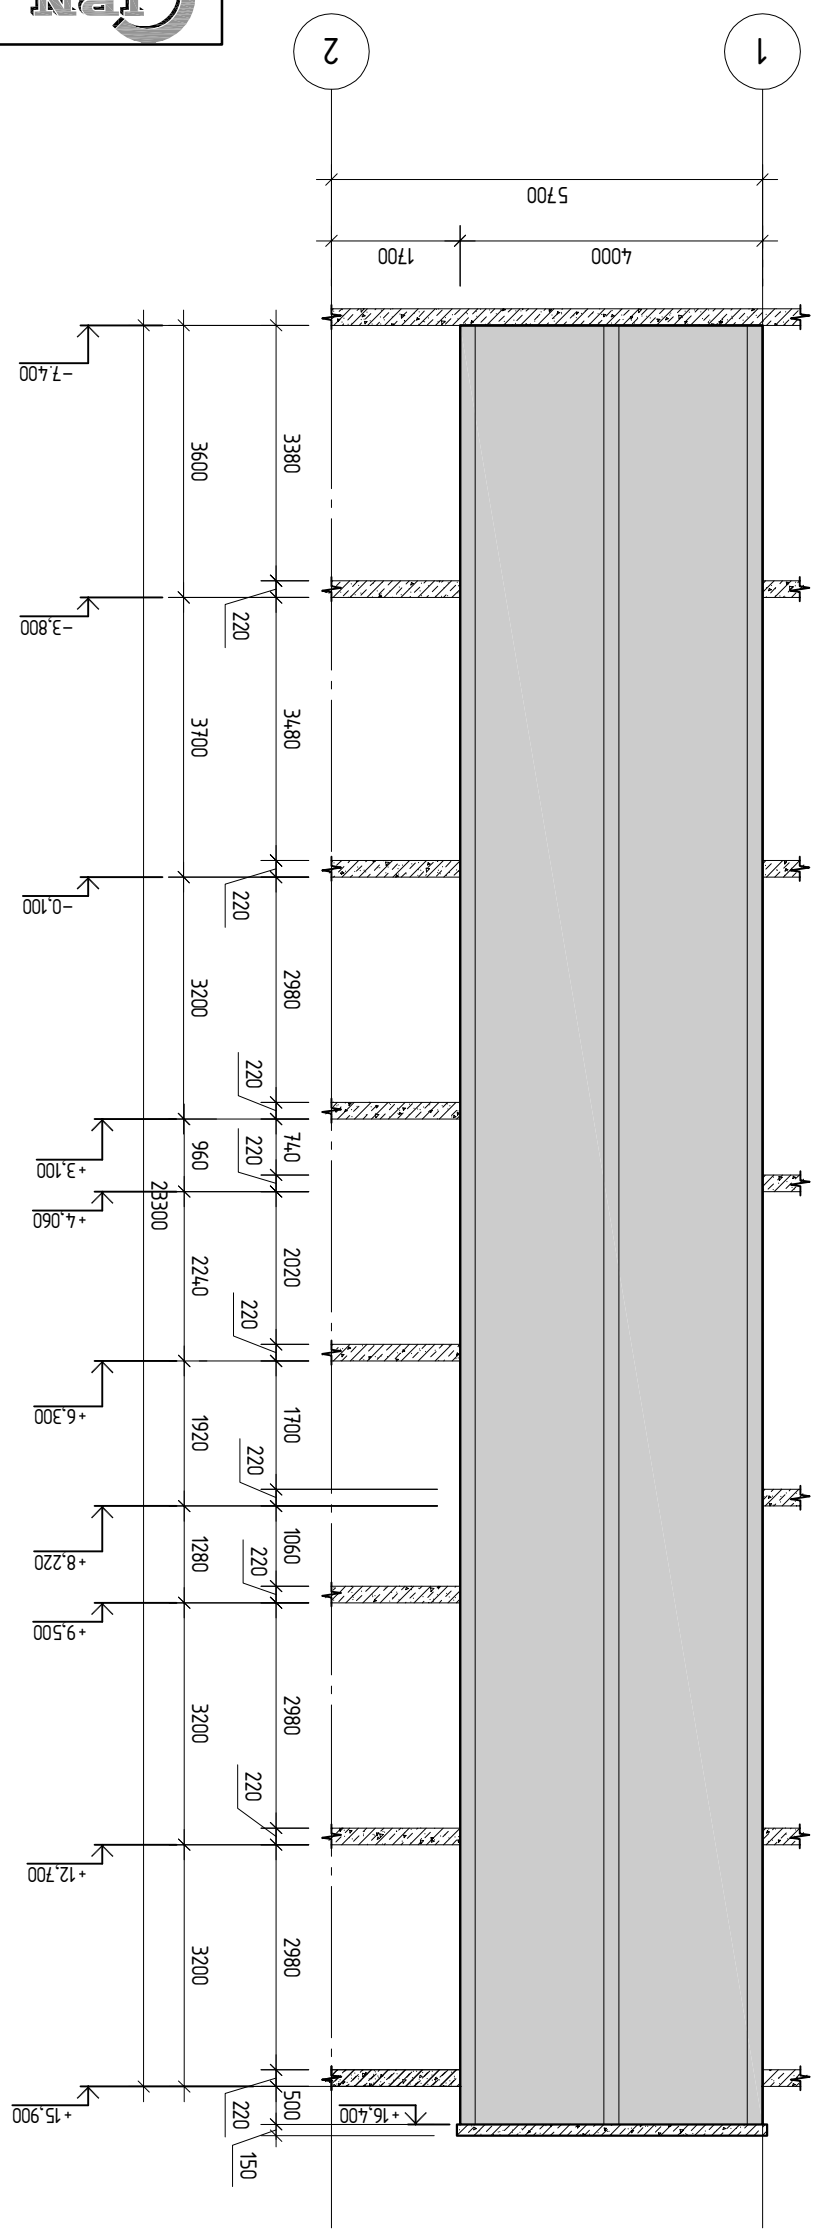








ბირთვი–2
ხელი ბ–ბ არმირების სქემა

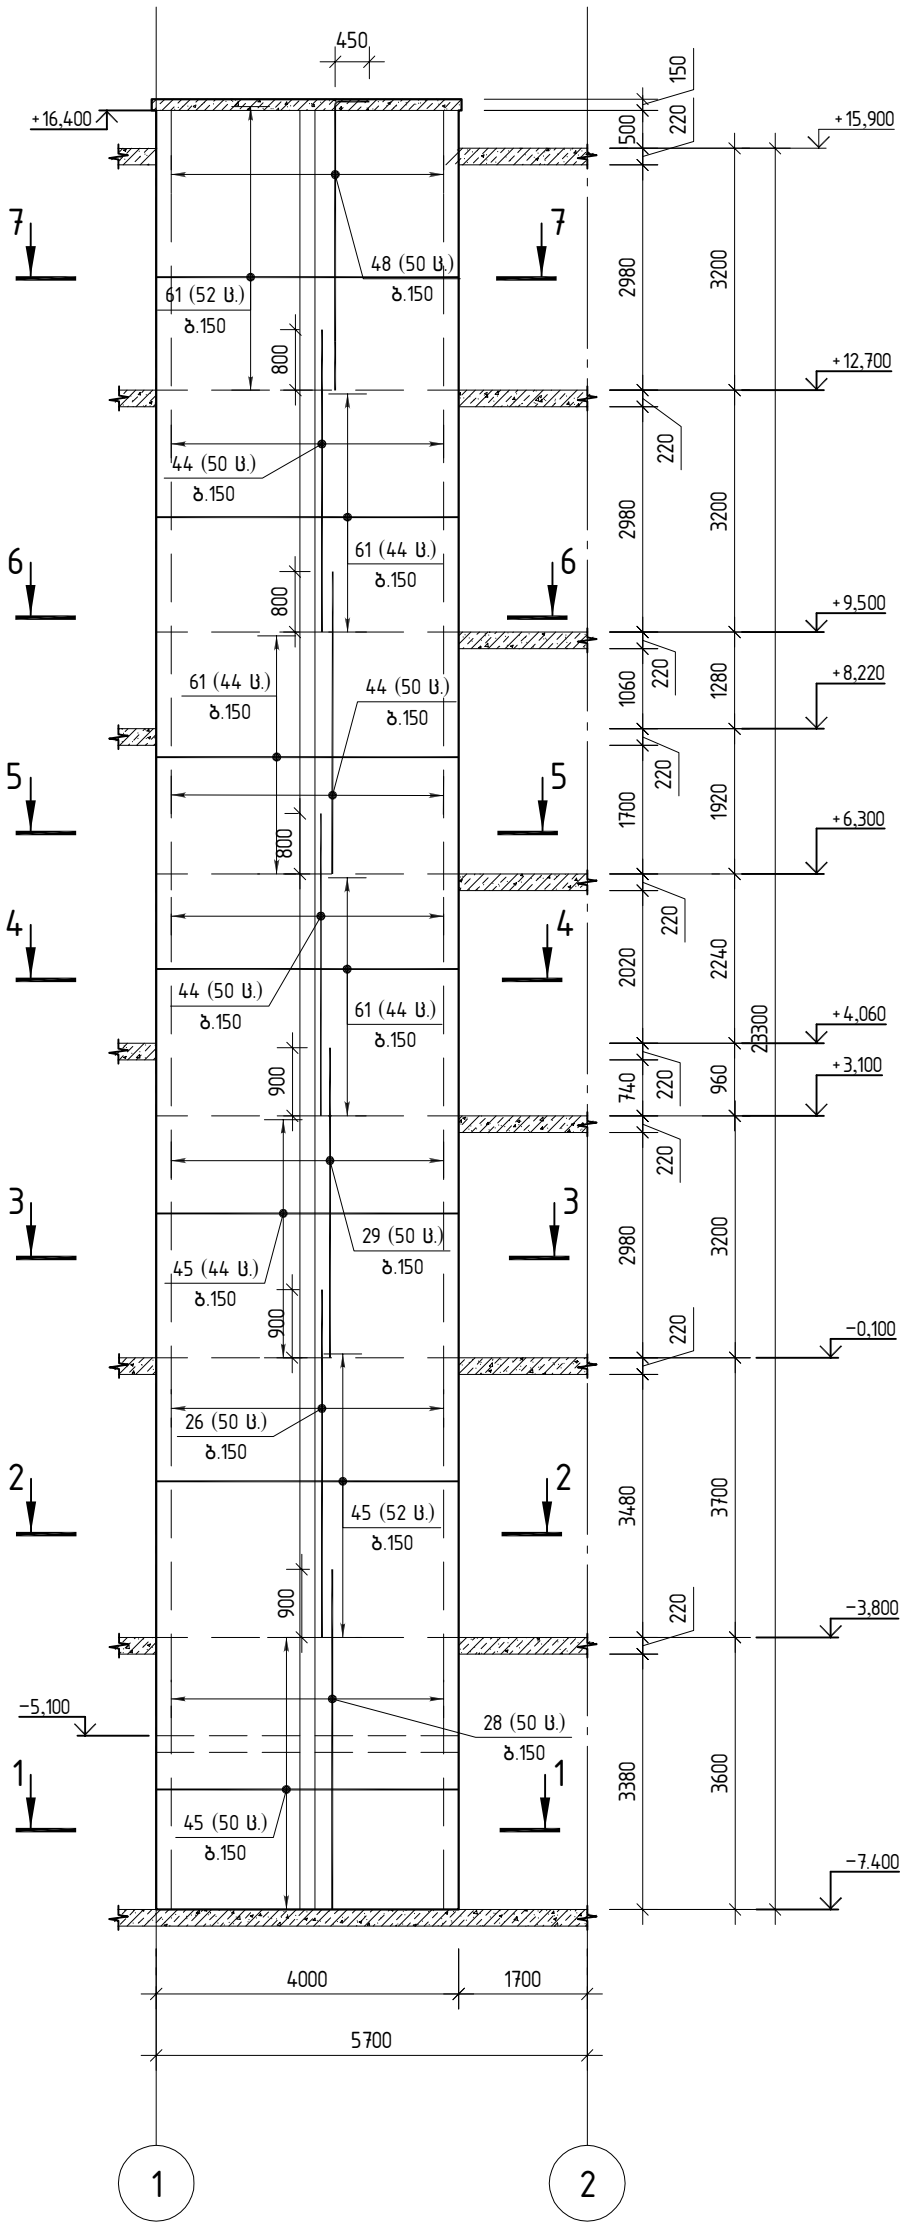

შ.პ.ს. „ჯი აი პი ეი“			კოსტავას №27. "მუზა" რეკონსტრუქცია ადაპტაციის პროექტი	
				მუშა პრ.
მთ.კონსტ.	ო.ქვრივიშვილი		ბირთვი–2 ხელი ბ–ბ არმირების სქემა	დაკვ
შეასრულა	ბ.ჯინჭარაძე			ფურც. № 631
შეამოწმა	ო.ქვრივიშვილი		მასშტაბი 1:	ინვ. № ფურცლები

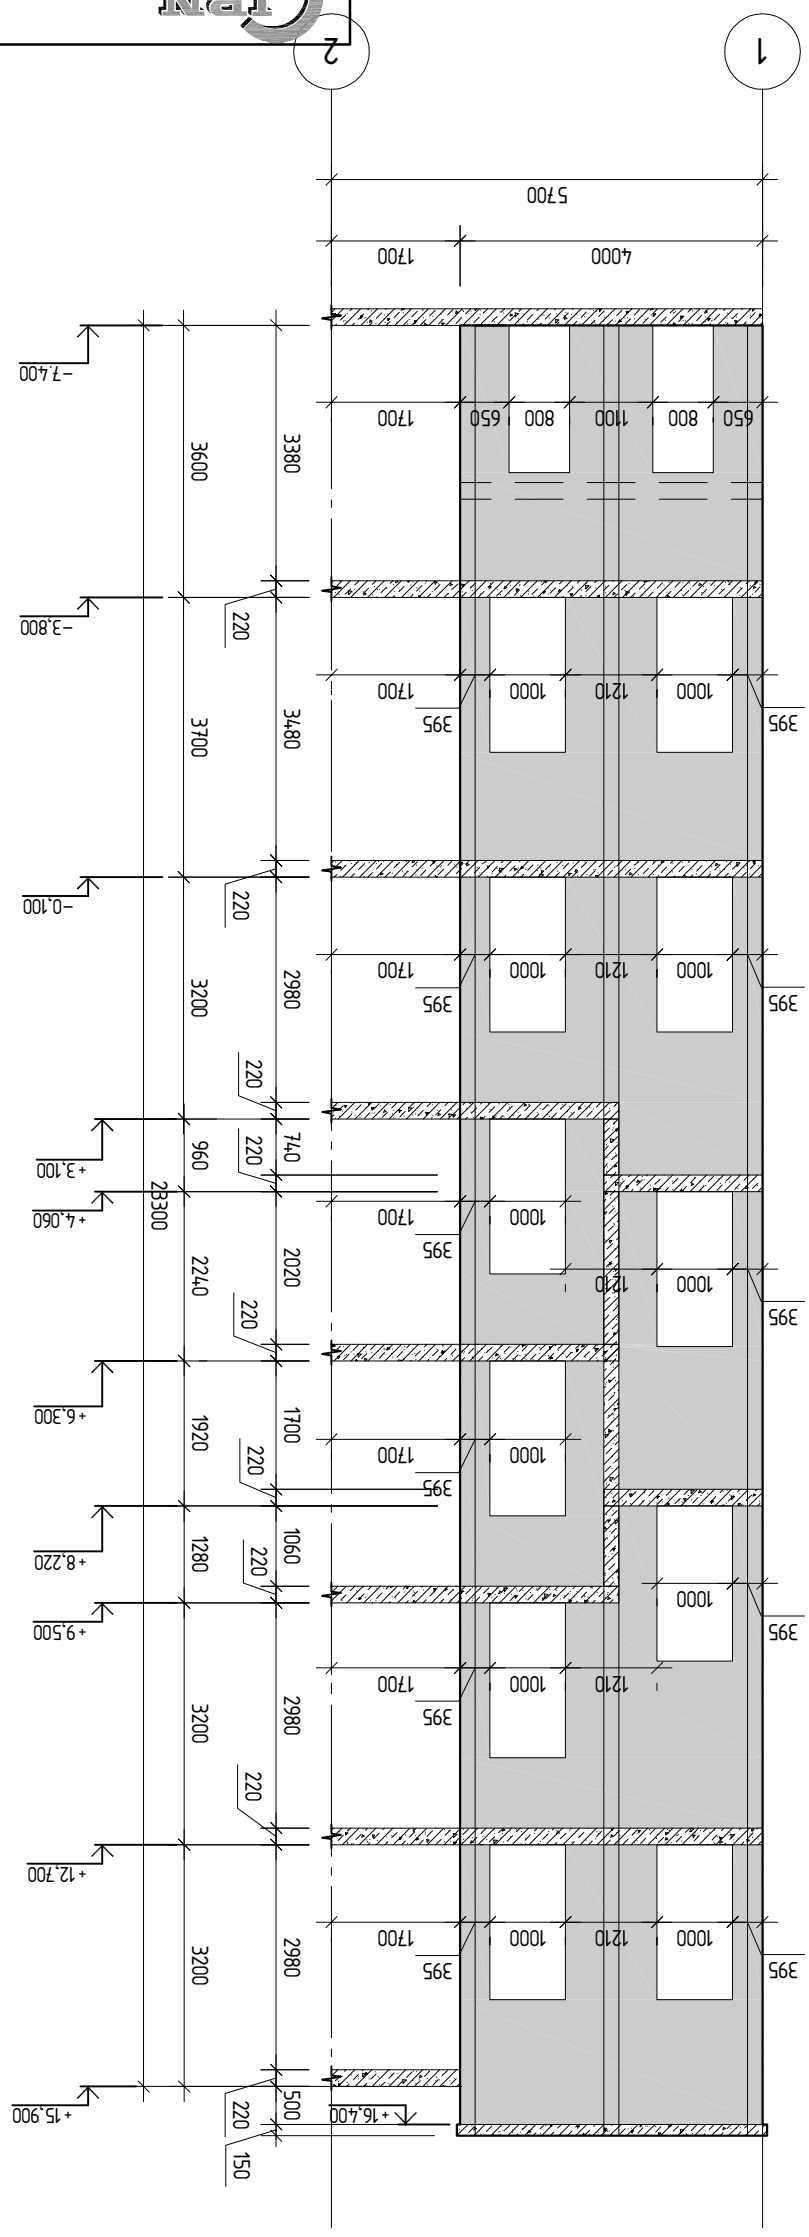






ბირთვი–2
ხედი გ–გ არმირების სქემა

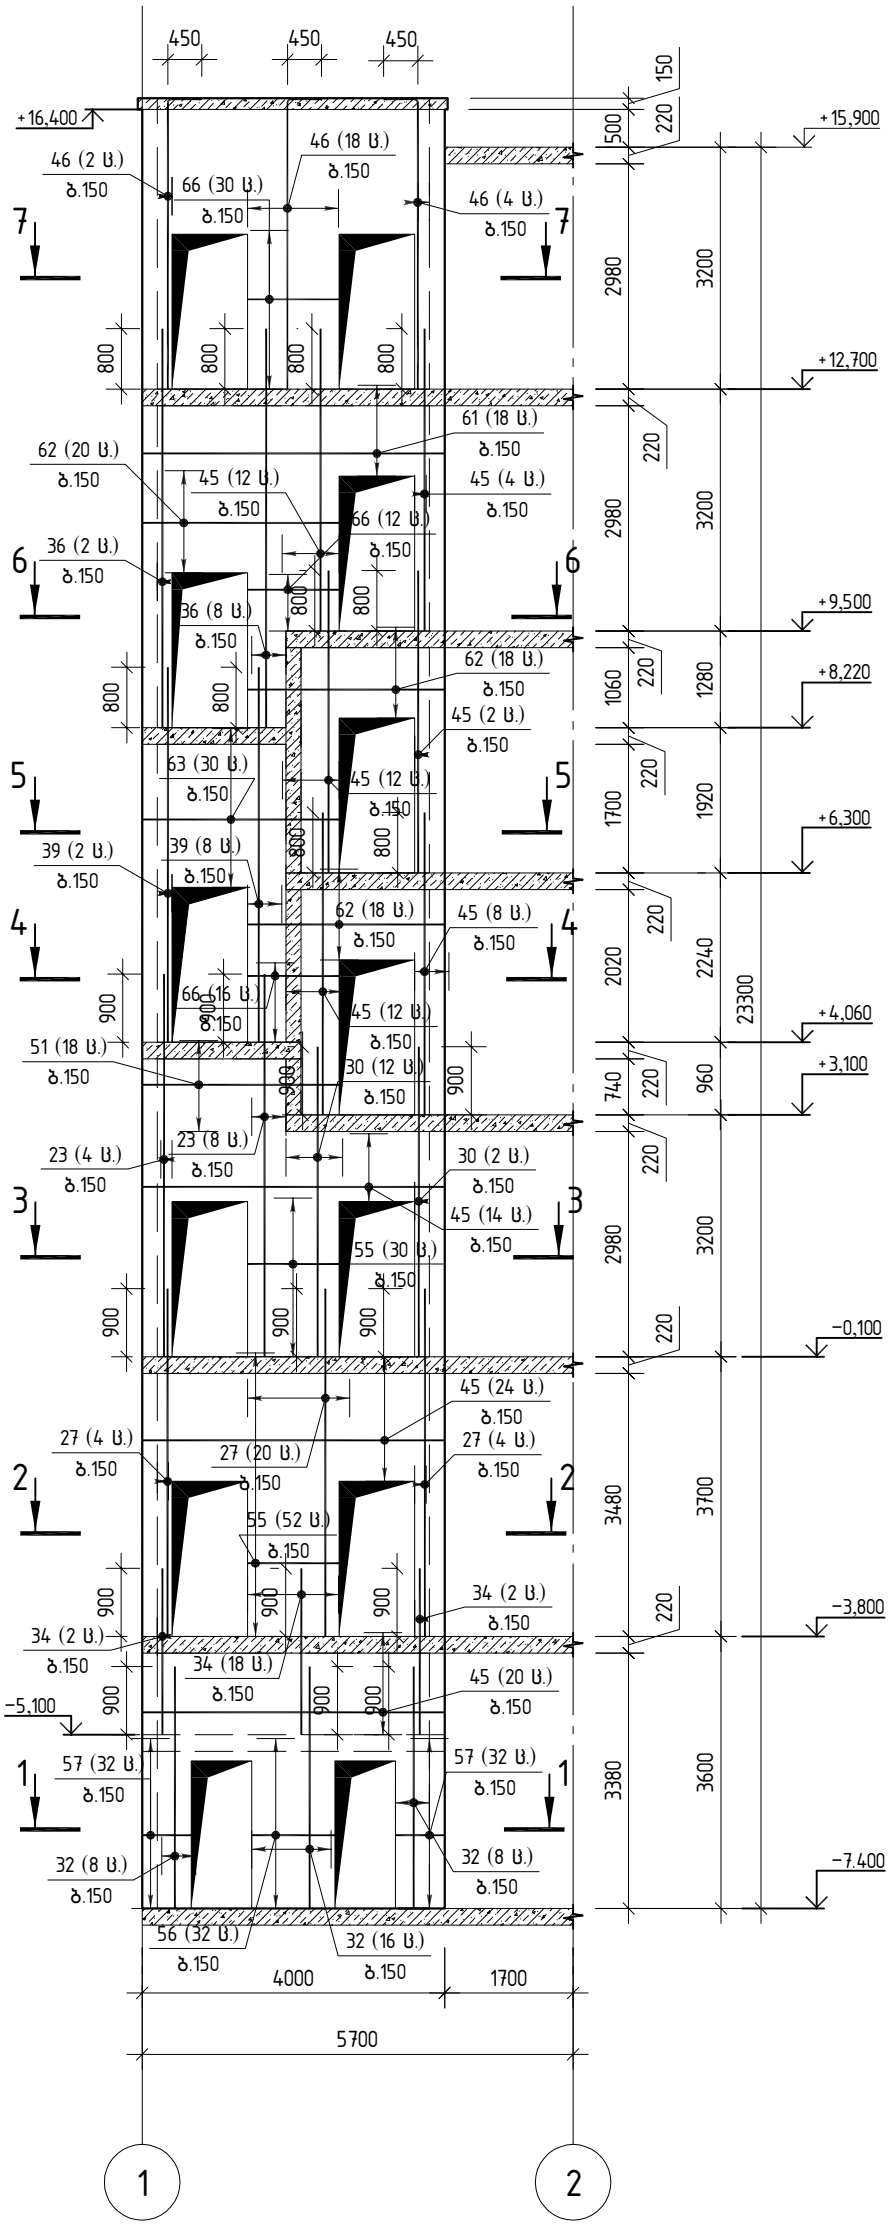

შ.პ.ს. „ჯი აი პი ეი“			კოსტავას №27. "მუზა" რეკონსტრუქცია ადაპტაციის პროექტი	
				მუშა პრ.
მთ.კონსტ.	ო.ქვრივიშვილი		ბირთვი–2 ხედი გ–გ არმირების სქემა	დაკვ
შეასრულა	ბ.ჯინჭარაძე			ფურც. № 633
შეამოწმა	ო.ქვრივიშვილი		მასშტაბი 1:	ინვ. № ფურცლები

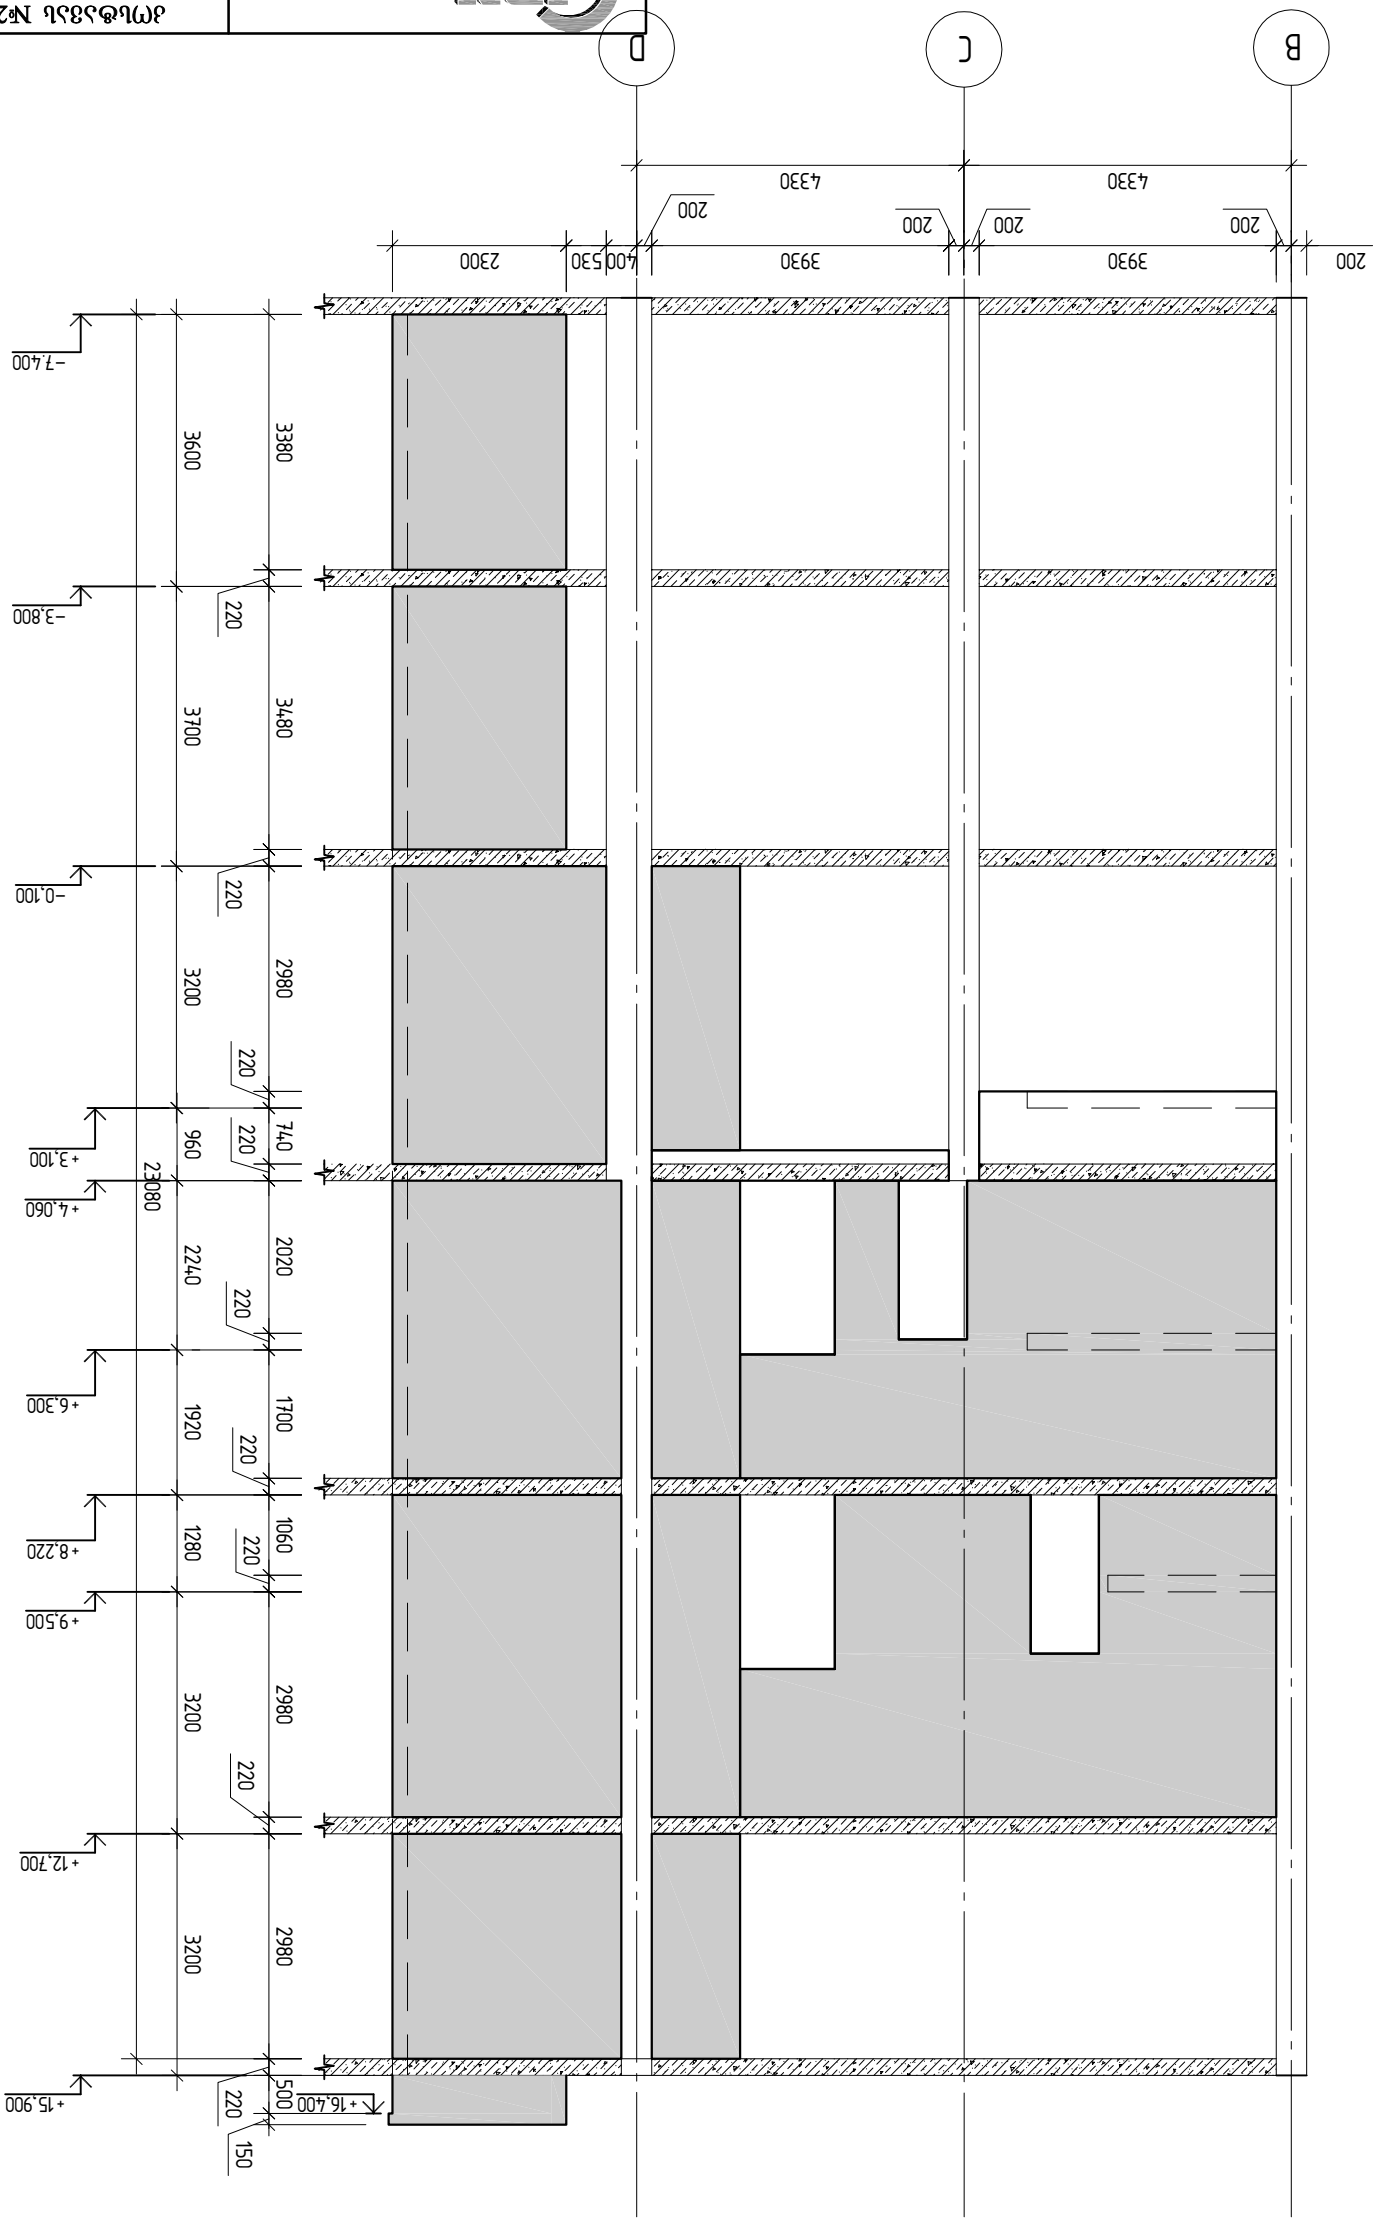






ბირთვი–2
ხედი დ–დ არმირების სქემა

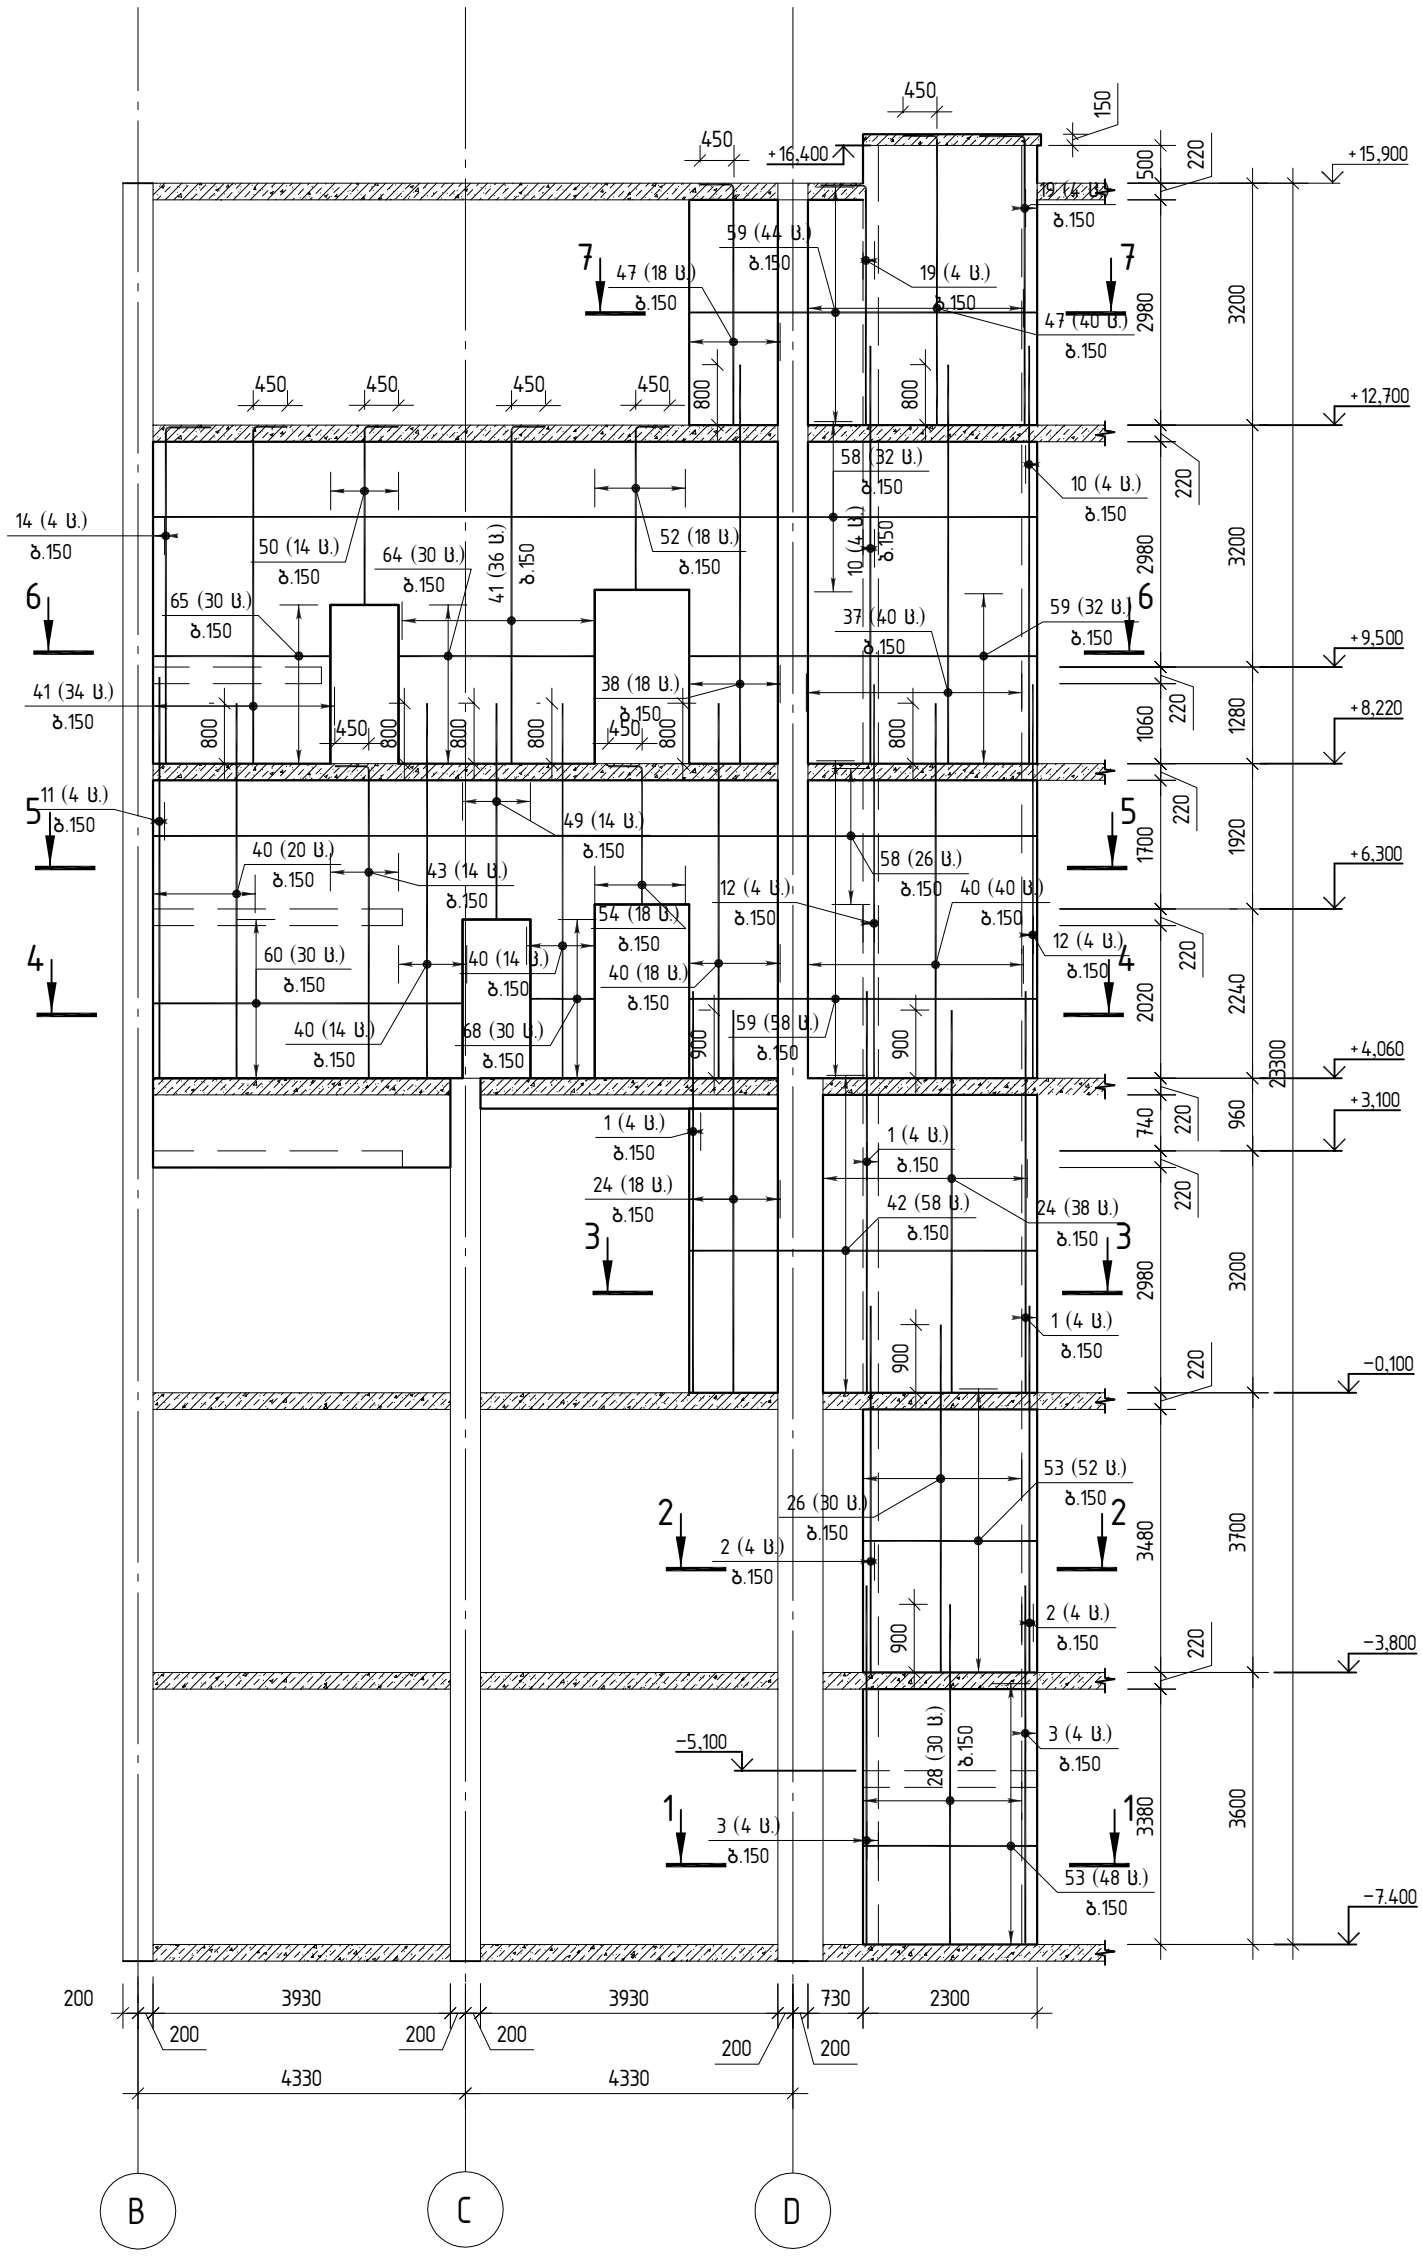

შ.პ.ს. „ჯი აი პი ეი“			კოსტავას №27. "მუზა" რეკონსტრუქცია ადაპტაციის პროექტი	
				მუშა პრ.
მთ.კონსტ.	ო.ქვრივიშვილი		ბირთვი–2 ხედი დ–დ არმირების სქემა	დაკვ
შეასრულა	ბ.ჯინჭარაძე			ფურც. № 635
შეამოწმა	ო.ქვრივიშვილი		მასშტაბი 1:	ინვ. № ფურცლები

ბირთვი–2 ხედი ე–ე

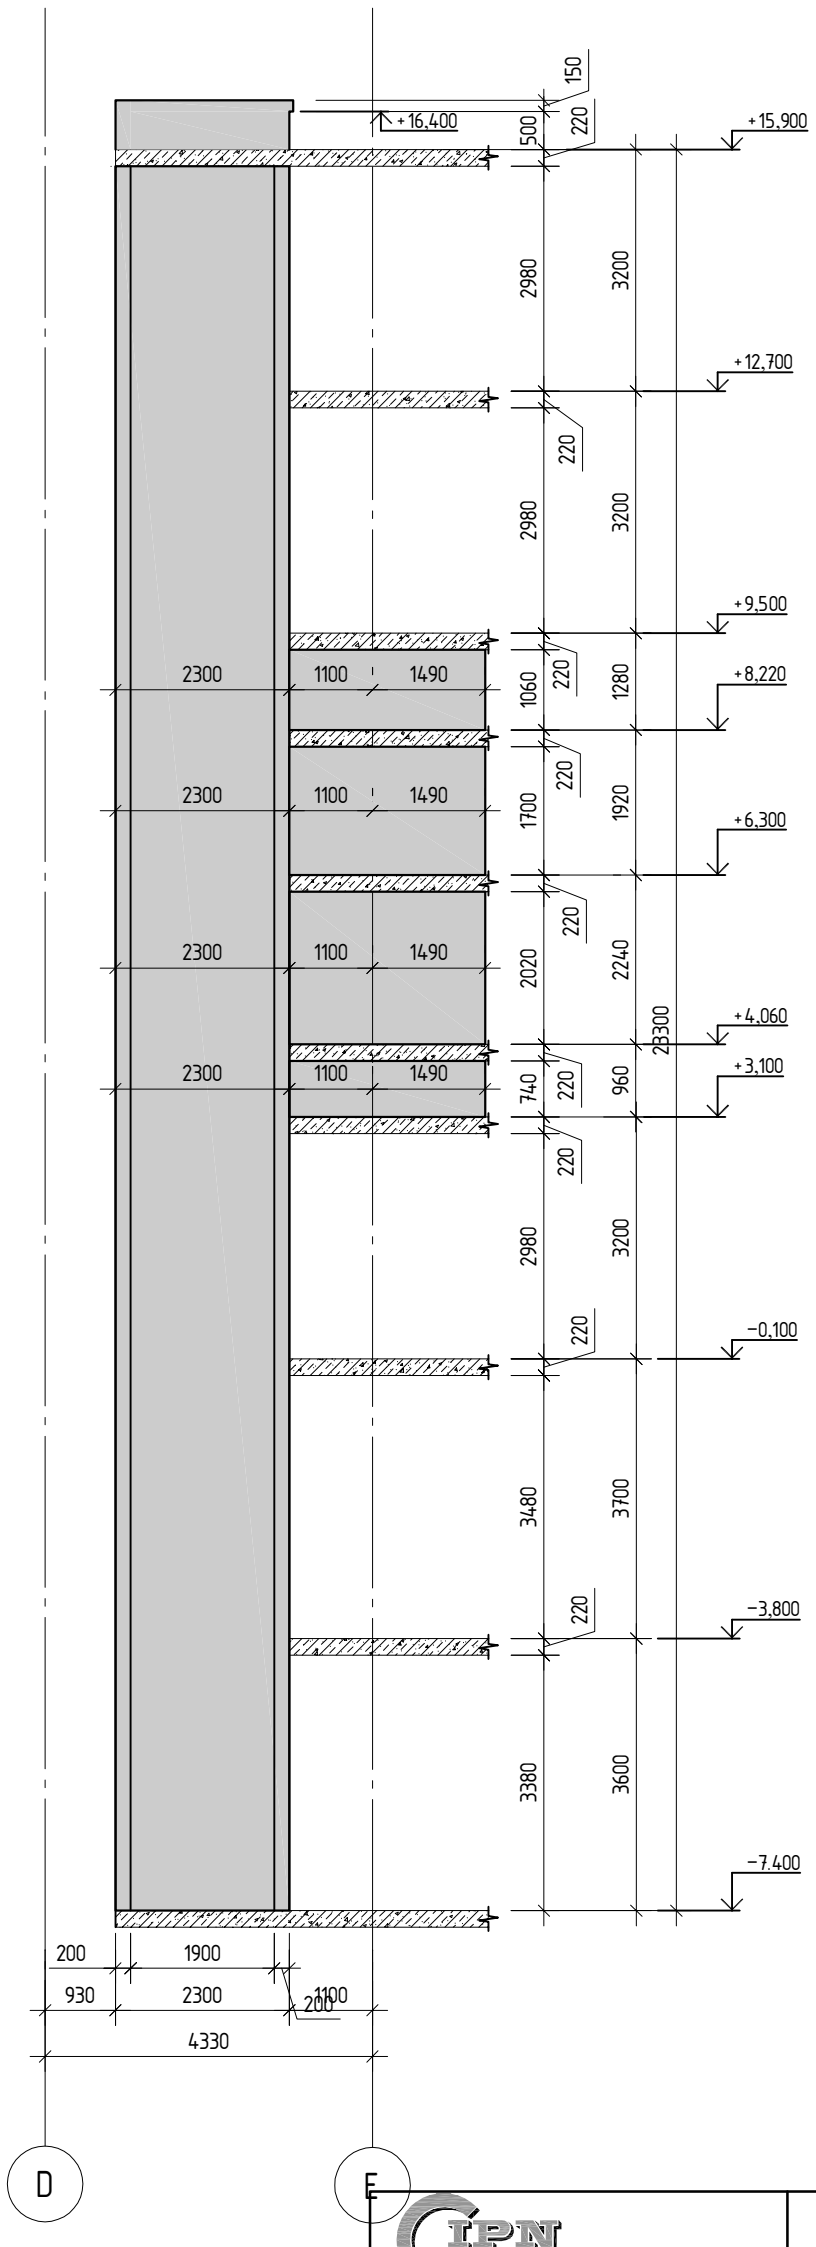

შ.პ.ს. „ჯი აი პი ენ“			კოსტავას №27. "მუზა" რეკონსტრუქცია ადაპტაციის პროექტი	
				მუშა პრ.
მთ.კონსტ.	ო.ქვრივიშვილი		ბირთვი–2 ხედი ე–ე	დაკვ
შეასრულა	ბ.ჯინჭარაძე			ფურც. № 636
შეამოწმა	ო.ქვრივიშვილი		მასშტაბი 1:	ინვ. № ფურცლები

ბირთვი–2
ხელი ე–ე არმირების სქემა

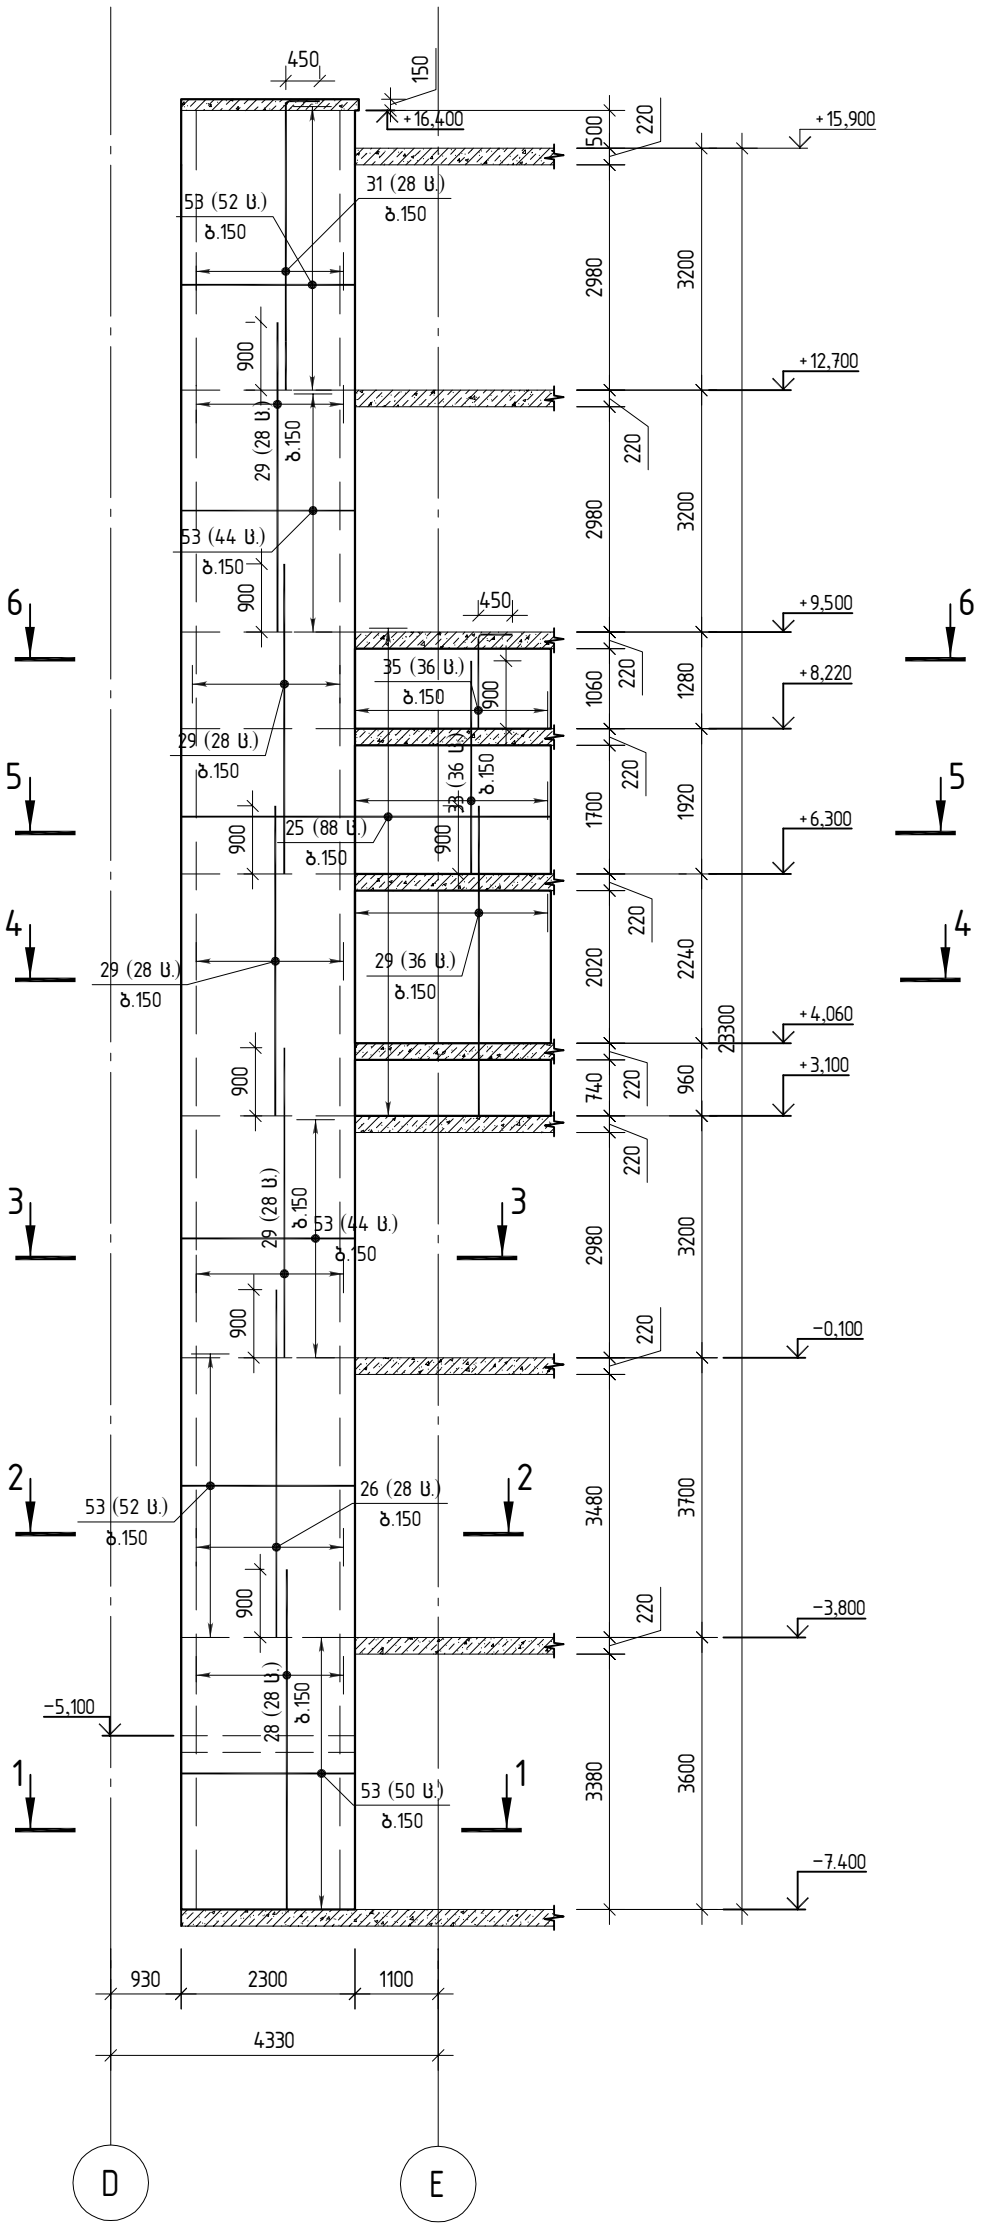

შ.პ.ს. „ჯი აი პი ენ“			კოსტავას №27. "მუზა" რეკონსტრუქცია ადაპტაციის პროექტი	
				მუშა პრ.
მთ.კონსტ.	ო.ქვრივიშვილი		ბირთვი–2 ხელი ე–ე არმირების სქემა	დაკვ
შეასრულა	ბ.ჯინჭარაძე			ფურც. № 637
შეამოწმა	ო.ქვრივიშვილი		მასშტაბი 1:	ინვ. № ფურცლები

ბირთვი–2
ღიობების გაძლიერების არმირების სქემა

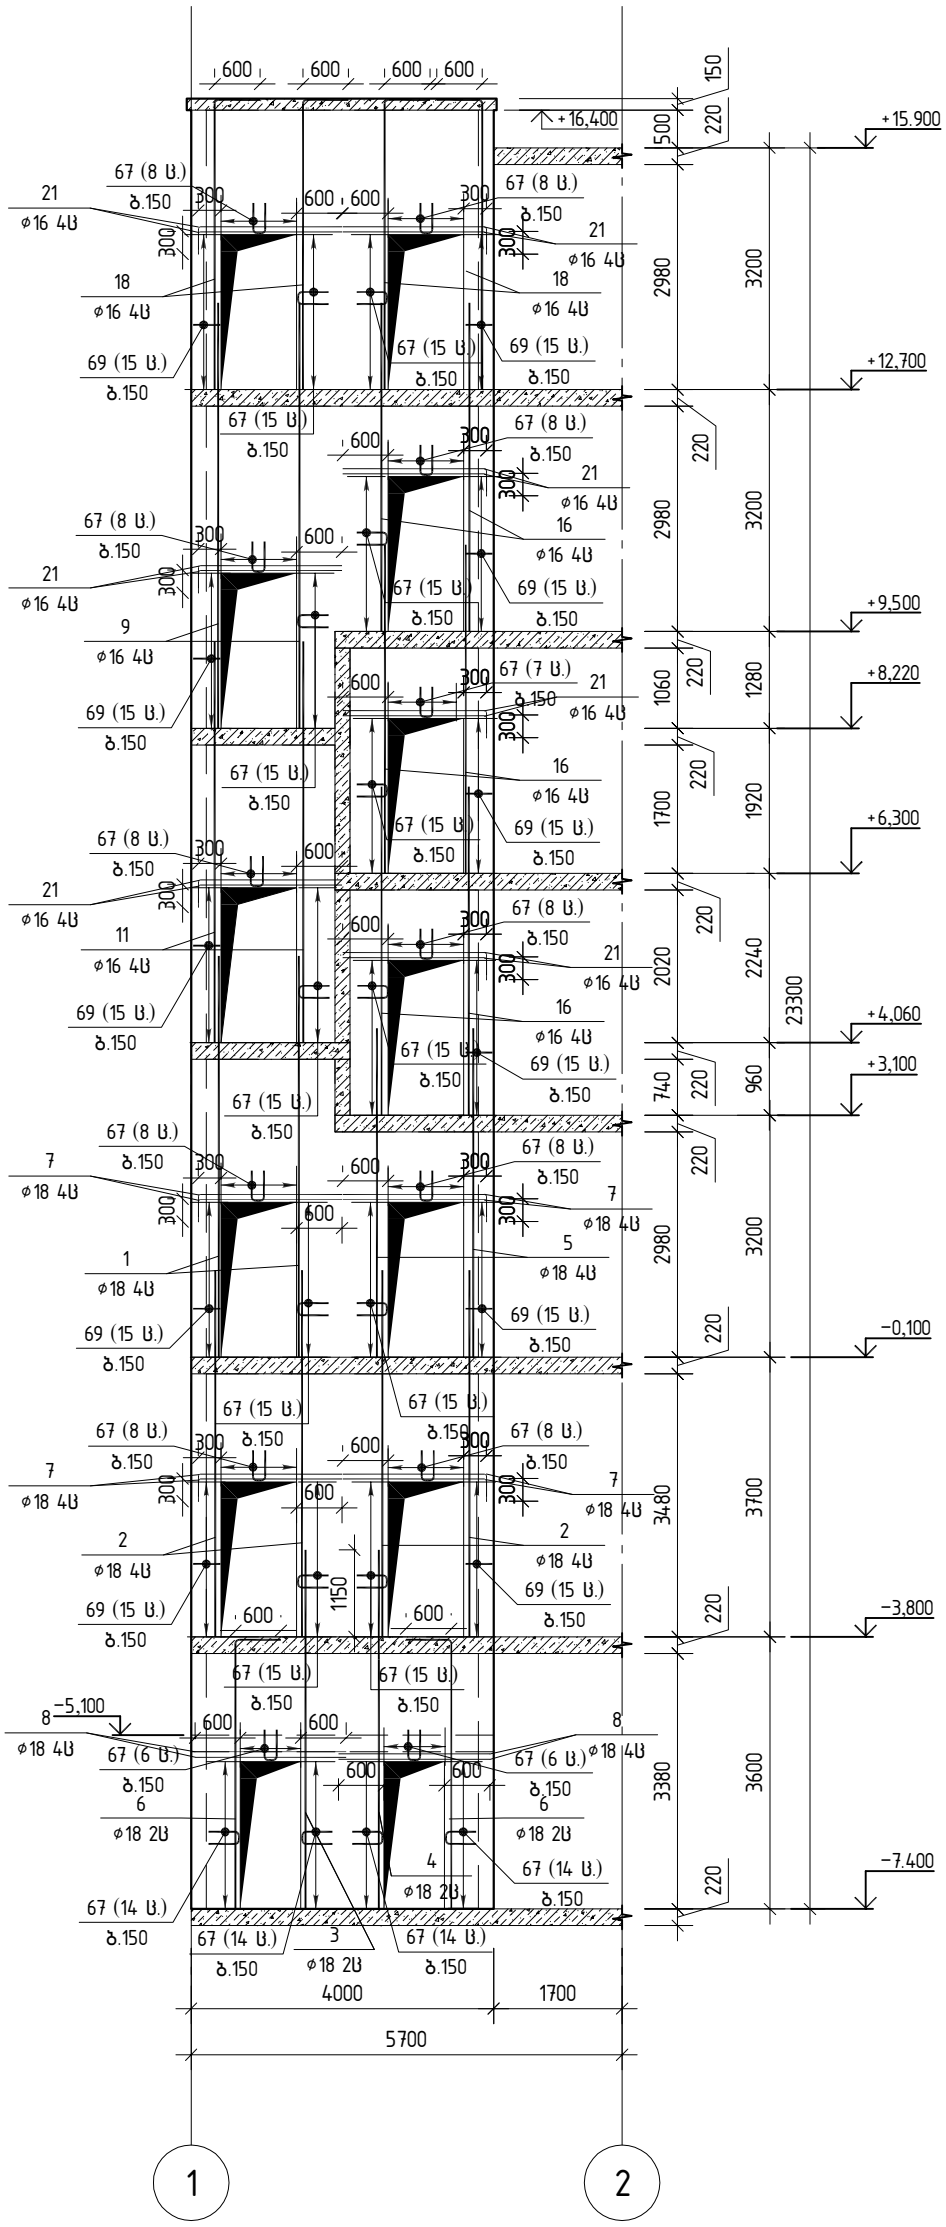

შ.პ.ს. „ჯი აი პი ეც“			კოსტავას №27. "მუზა" რეკონსტრუქცია ადაპტაციის პროექტი	
				მუშა პრ.
მთ.კონსტ.	ო.ქვრივიშვილი		ბირთვი–2 ხედი ა–ა არმირების სქემა	დაკვ
შეასრულა	ბ.ჯინჭარაძე			ფურც. № 638
შეამოწმა	ო.ქვრივიშვილი		მასშტაბი 1:	ინვ. № ფურცლები

ბირთვი–2
ღიობების გაძლიერების არმირების სქემა

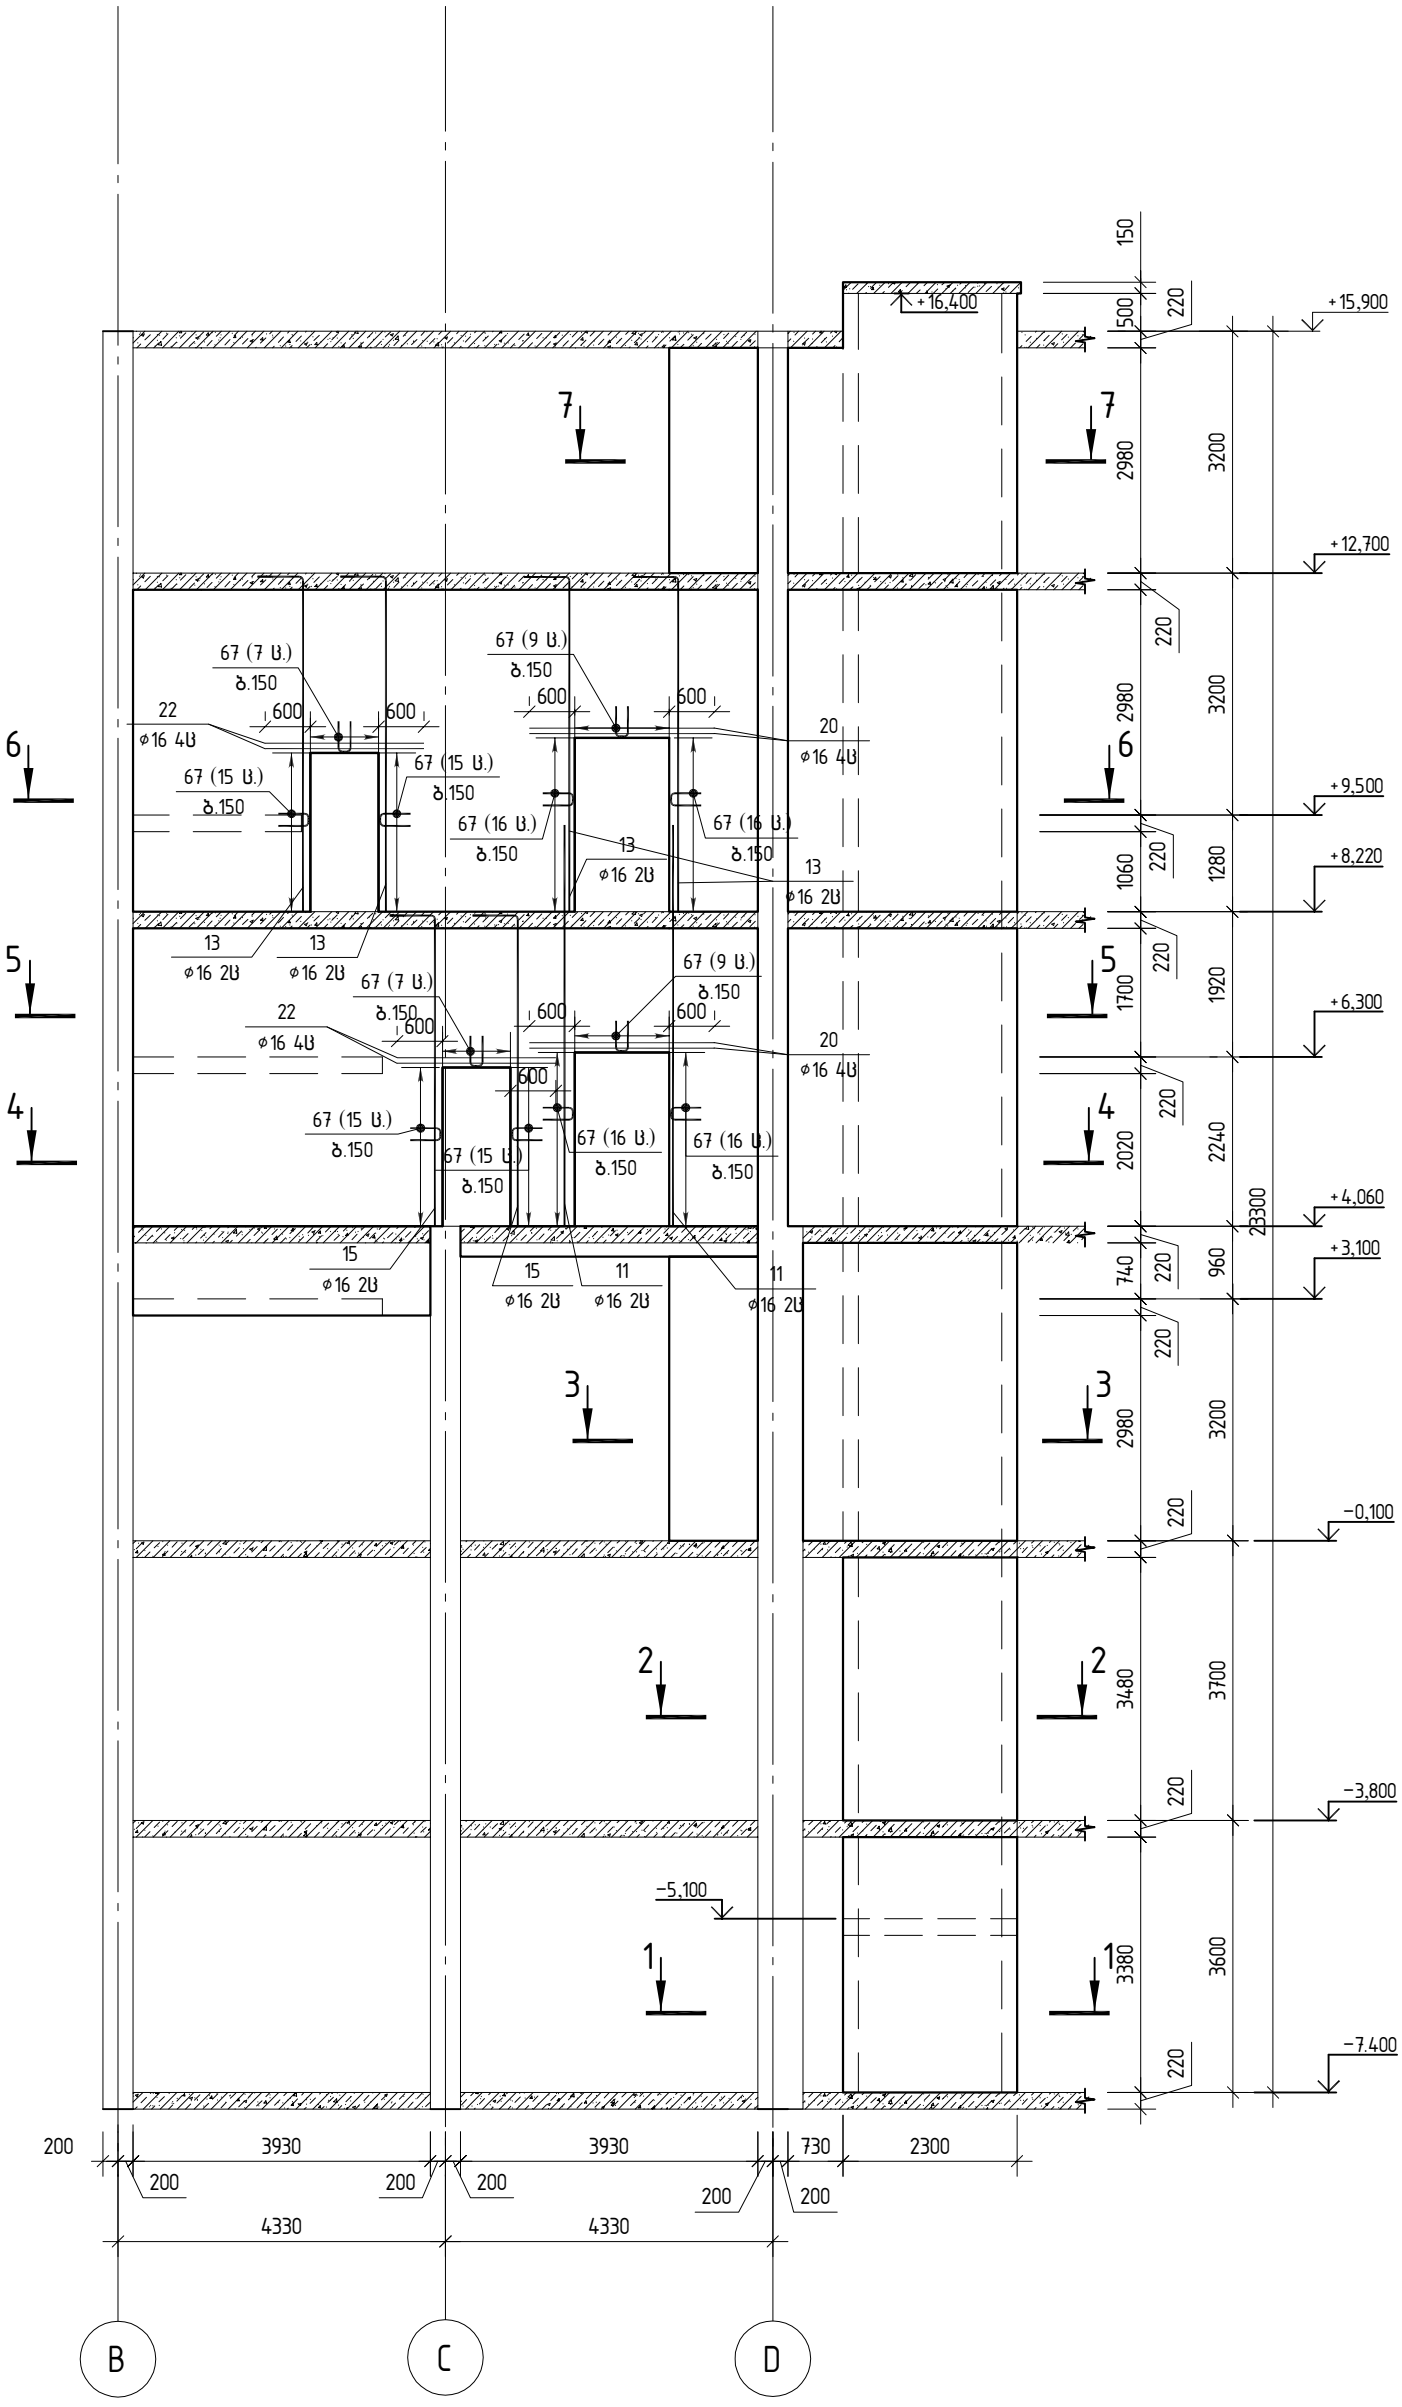

შ.პ.ს. „ჯი აი პი ეი“			კოსტავას №27. "მუზა" რეკონსტრუქცია ადაპტაციის პროექტი	
				მუშა პრ.
მთ.კონსტ.	ო.ქვრივიშვილი		ბირთვი–2 ხედი ა–ა არმირების სქემა	დაკვ
შეასრულა	ბ.ჯინჭარაძე			ფურც. № 639
შეამოწმა	ო.ქვრივიშვილი		მასშტაბი 1:	ინვ. № ფურცლები

ბ-2
ჭრილი 1-1

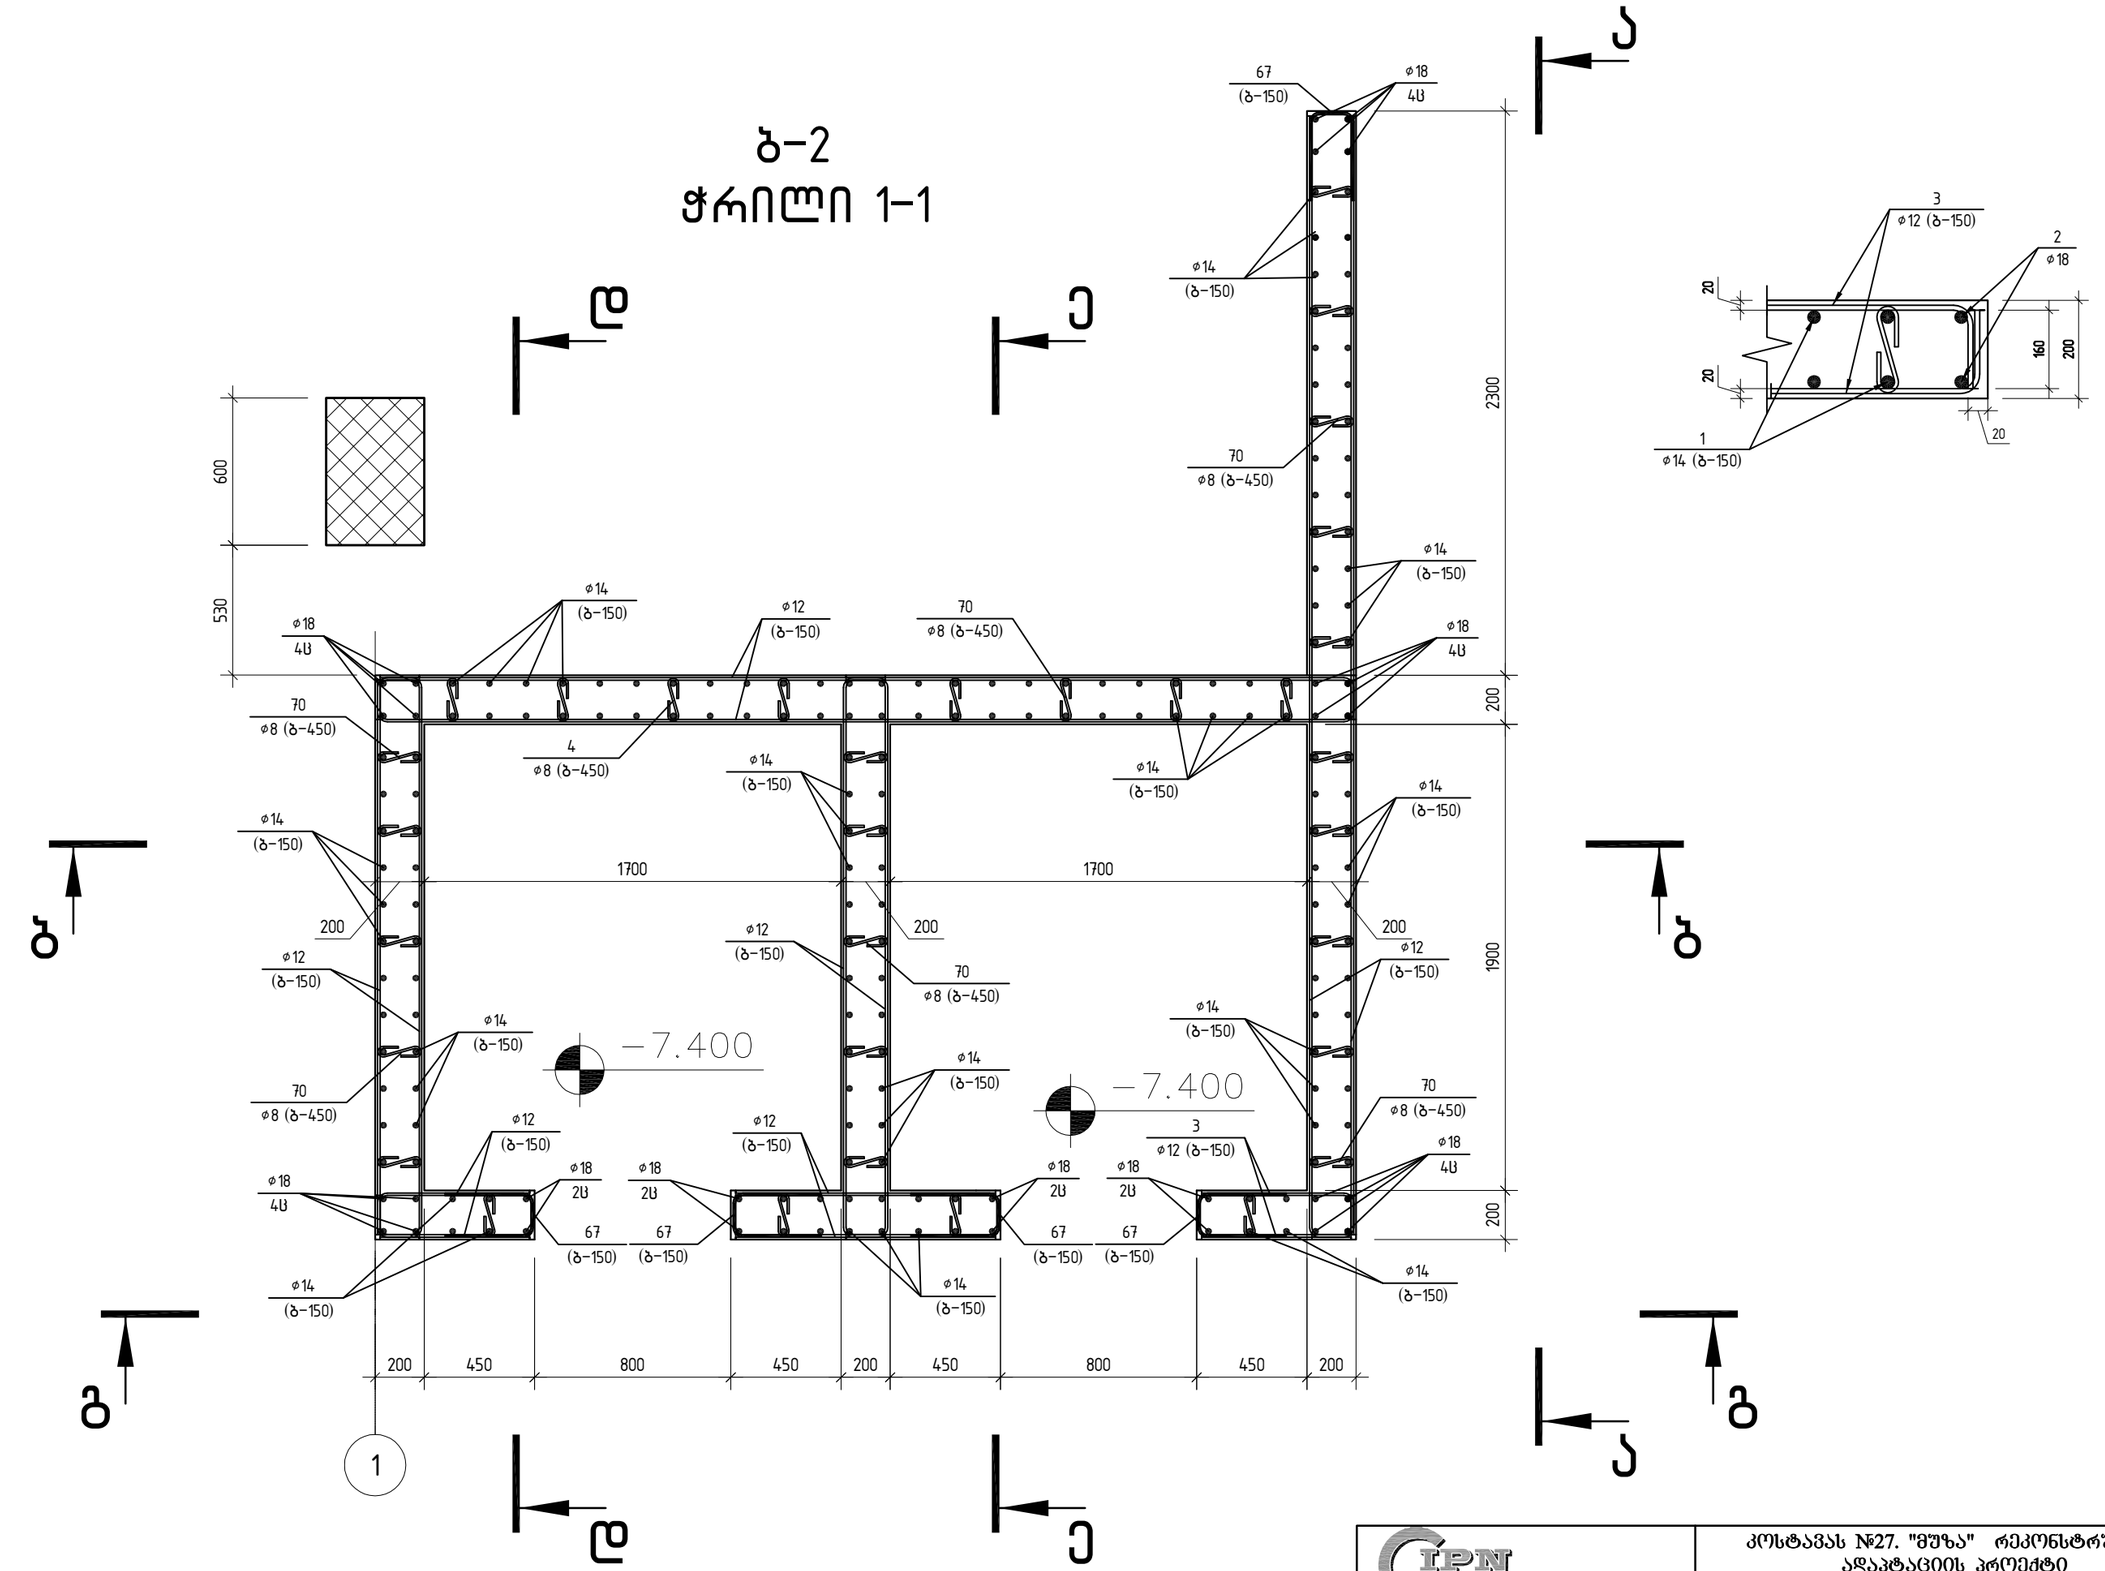

შ.პ.ს. „ჯი აი პი ენ“			კოსტავას №27. "მუზა" რეკონსტრუქცია ადაპტაციის პროექტი	
				მუშა პრ.
მთ.კონსტ.	ო.ქვრივიშვილი		ბ-2 ჭრილი 1-1	დაკვ
შეასრულა	ბ.ჯინჭარაძე			ფურც. № 640
შეამოწმა	ო.ქვრივიშვილი		მასშტაბი 1:	ინვ. № ფურცლები

ბ-2
ჭრილი 2-2

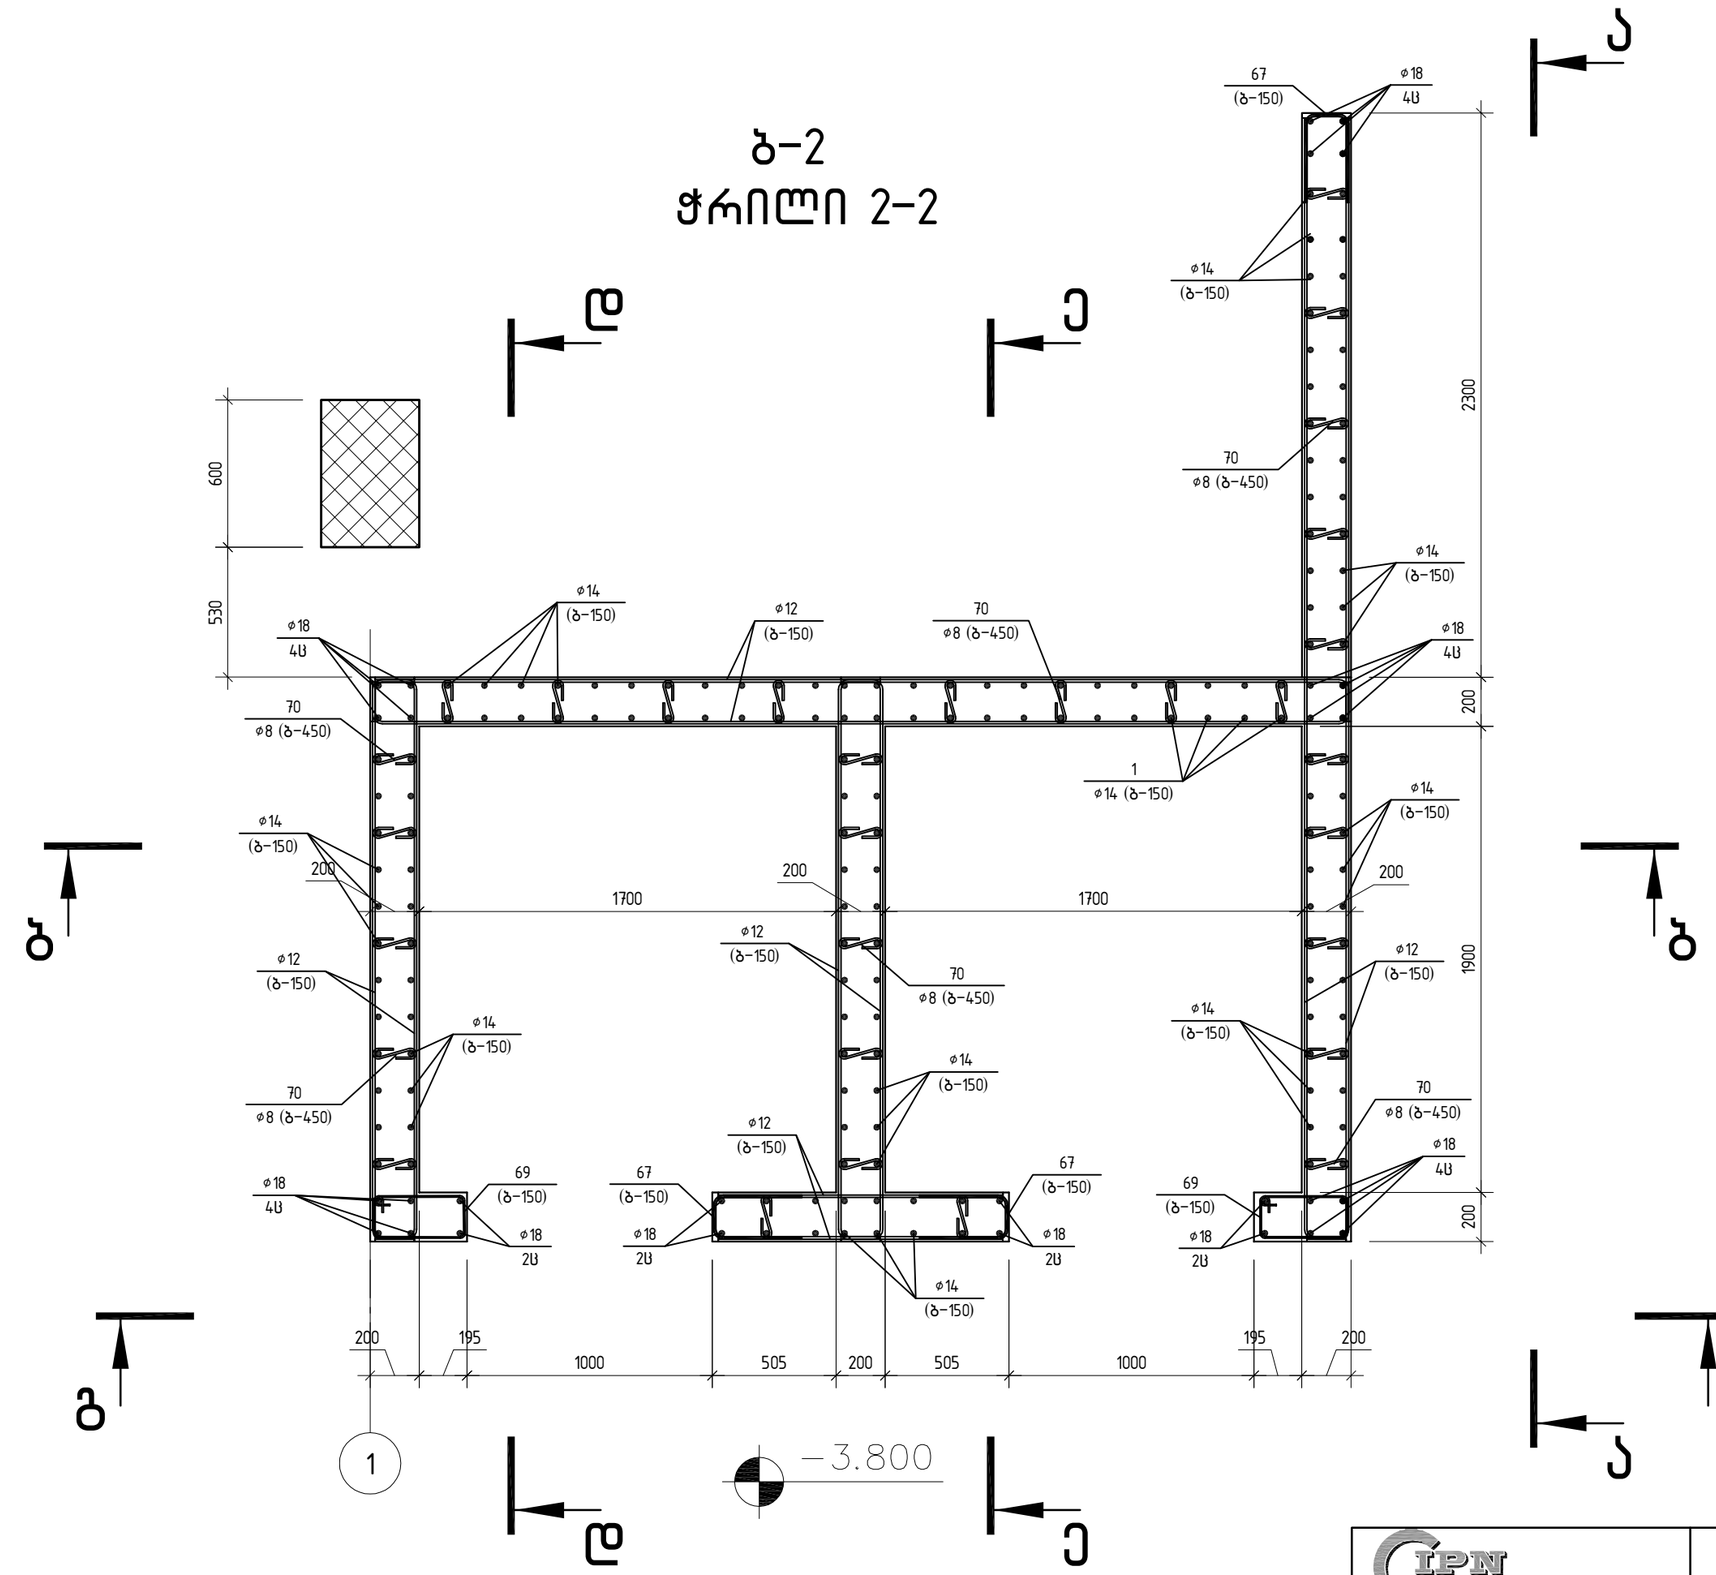

შ.პ.ს. „ჯი აი პი ენ“			კოსტავას №27. "მუზა" რეკონსტრუქცია ადაპტაციის პროექტი		
					მუშა არ.
მთ.კონსტ.	ო.ქვრივიშვილი		ბ-2 ჭრილი 2-2		დაკვ
შეასრულა	ბ.ჯინჭარაძე				ფურც. № 641
შეამოწმა	ო.ქვრივიშვილი		მასშტაბი 1:	ინვ. №	ფურცლები

ბ-2
ჭრილი 3-3

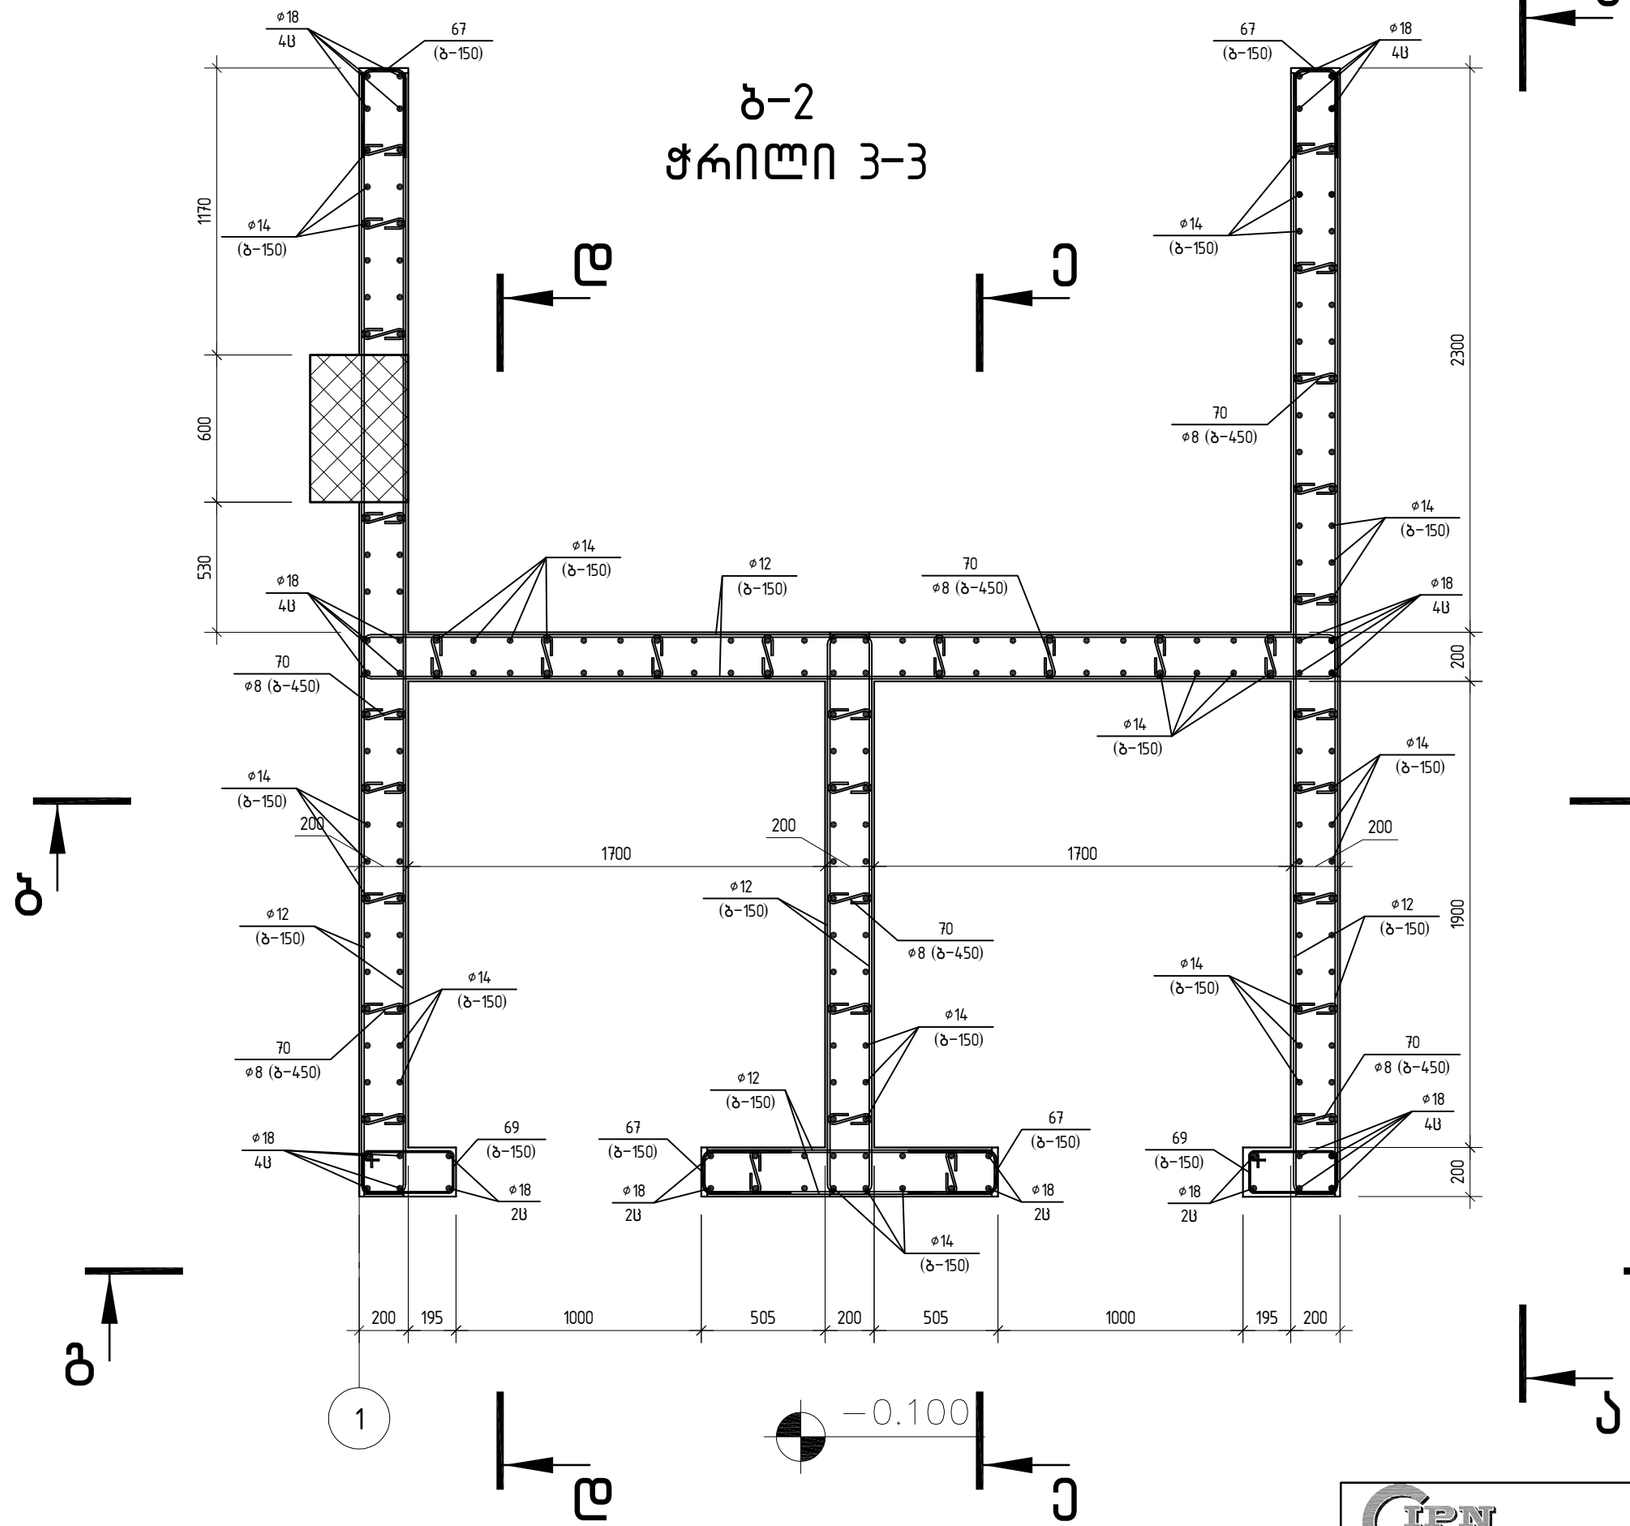

შ.პ.ს. „ჯი აი პი ენ“			კოსტავას №27. "მუზა" რეკონსტრუქცია ადაპტაციის პროექტი	
				მუშა პრ.
მთ.კონსტ.	ო.ქვრივიშვილი		ბ-2 ჭრილი 3-3	დაკვ
შეასრულა	ბ.ჯინჭარაძე			ფურც. № 642
შეამოწმა	ო.ქვრივიშვილი		მასშტაბი 1:	ინვ. № ფურცლები

ბ-2
ჭრილი 7-7

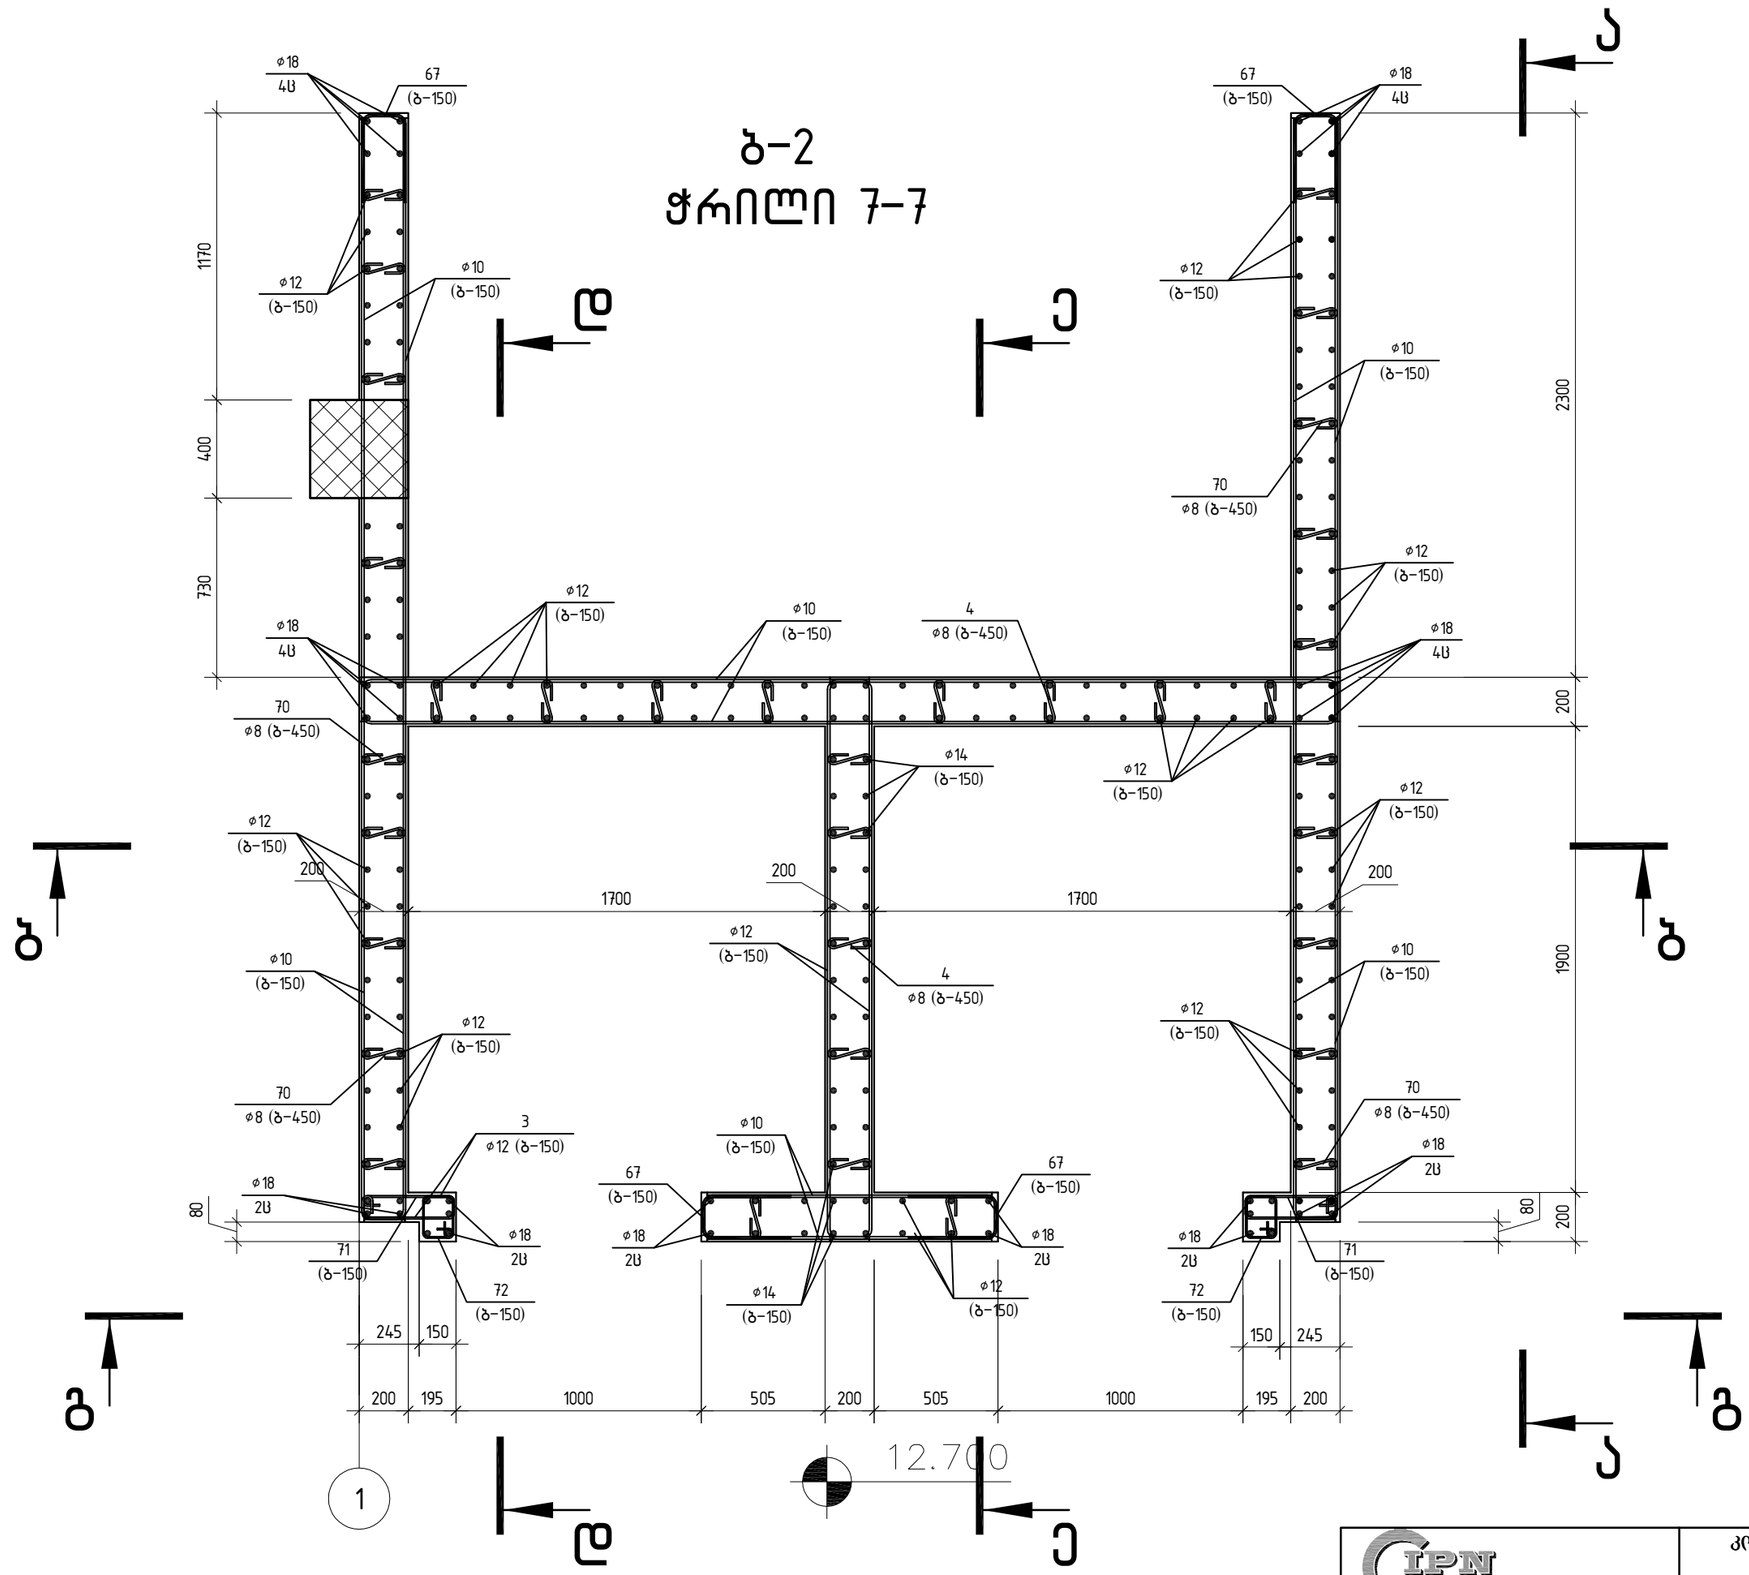

შ.პ.ს. „ჯი აი პი ენ“			კოსტავას №27. "მუზა" რეკონსტრუქცია ადაპტაციის პროექტი	
				მუშა პრ.
მთ.კონსტ.	ო.ქვრივიშვილი		ბ-2 ჭრილი 7-7	დაკვ
შეასრულა	ბ.ჯინჭარაძე			ფურც. № 646
შეამოწმა	ო.ქვრივიშვილი		მასშტაბი 1:	ინვ. № ფურცლები

ბ-2
ჭრილი 6-6

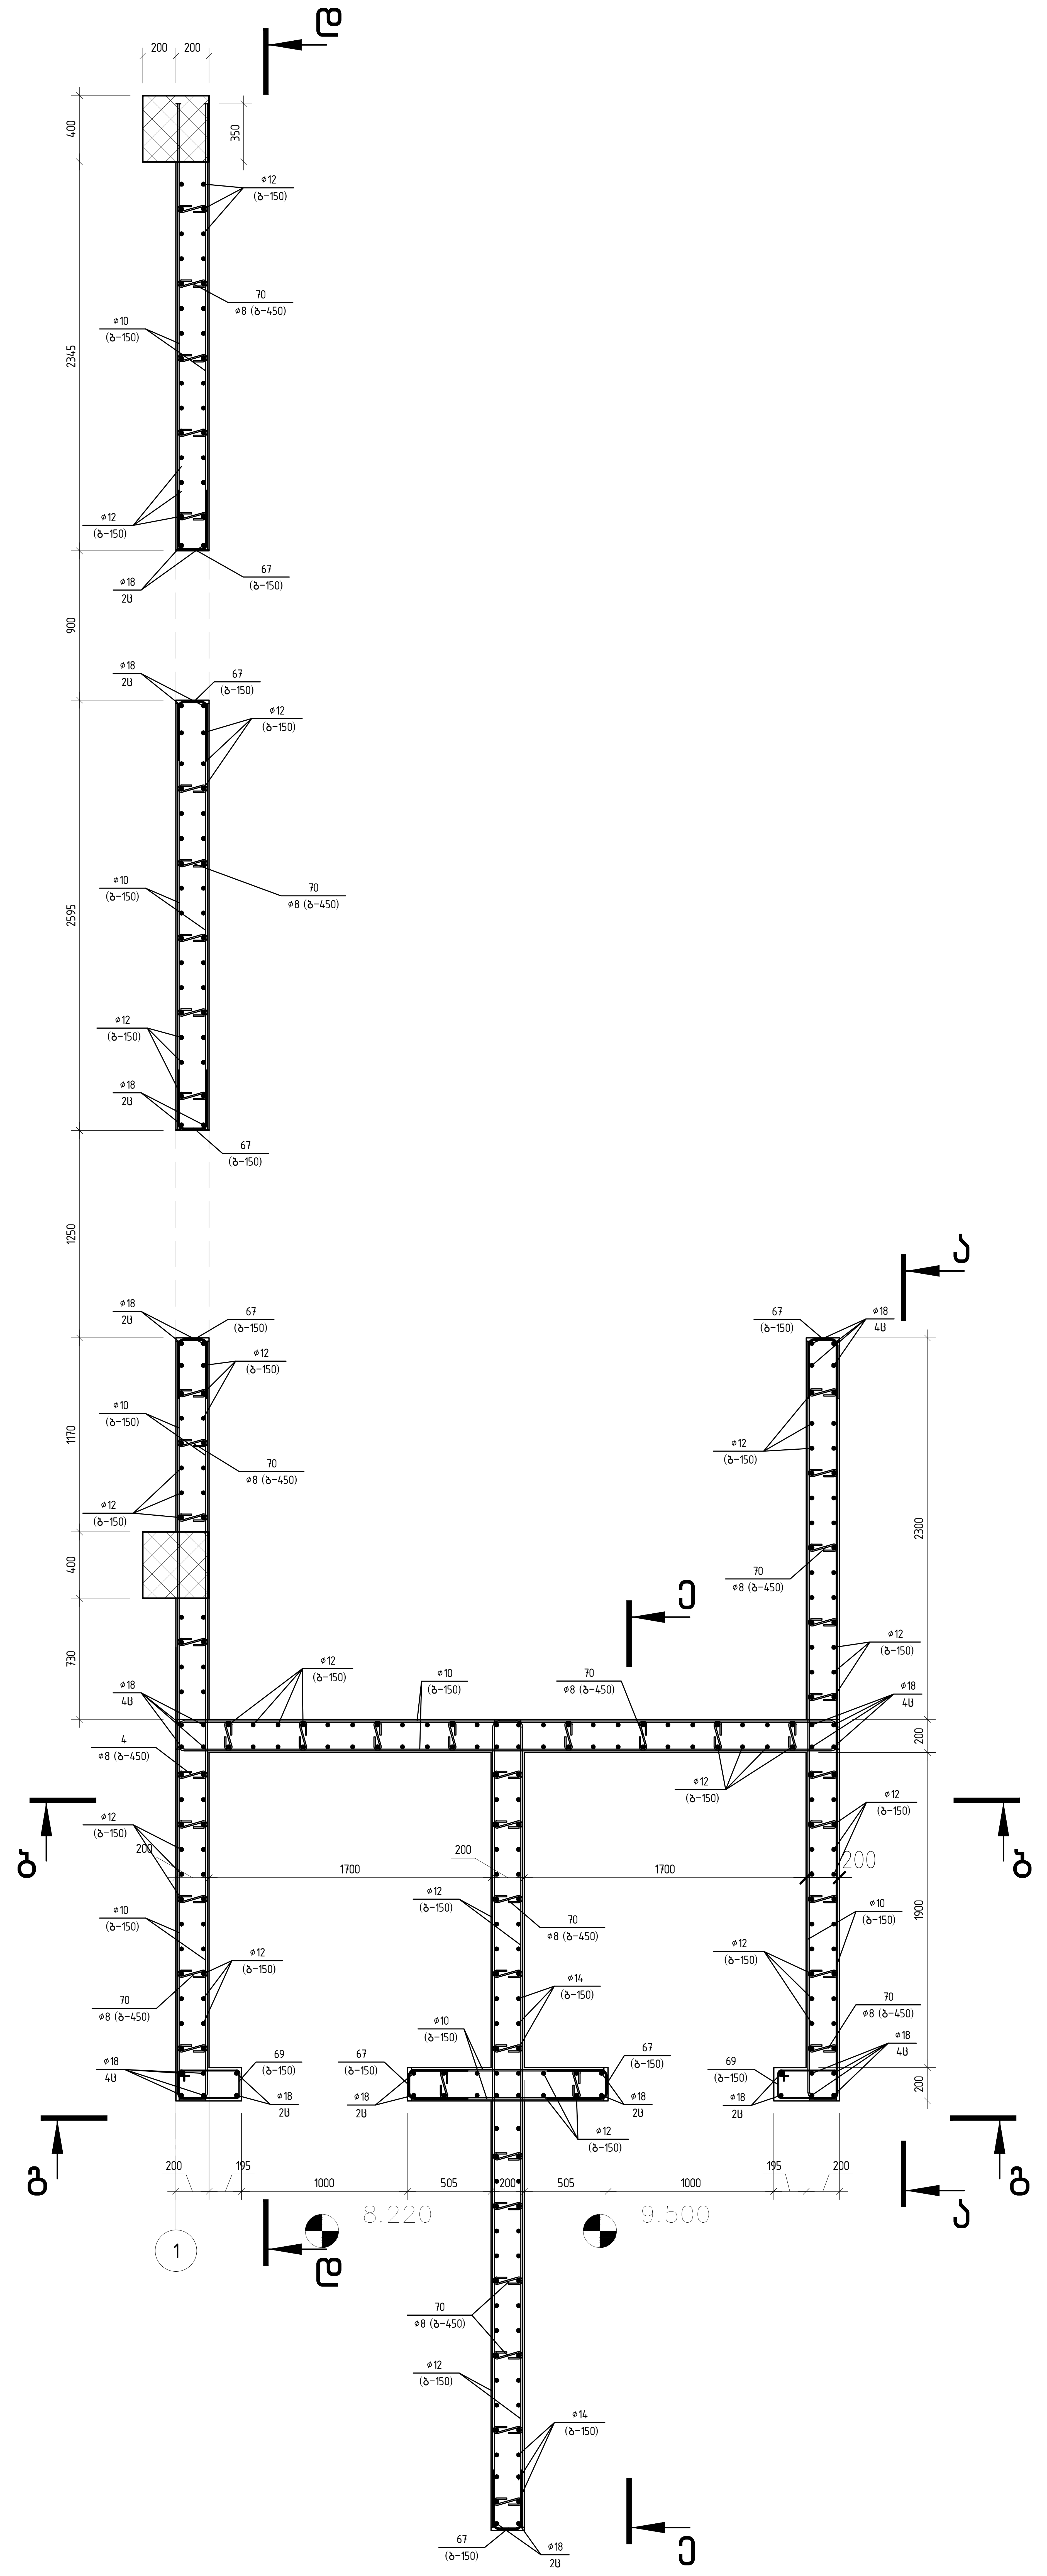

შ.პ.ს. „ჯი აი პი ენ"			კოსტავას №27. "მუზა" რეკონსტრუქცია ადაპტაციის პროექტი	
				მუშა პრ.
მთ.კონსტ.	ო.ქვრივიშვილი		ბ-2 ჭრილი 6-6	დაკვ
შეასრულა	ბ.ჯინჭარაძე			ფურც. № 645
შეამოწმა	ო.ქვრივიშვილი		მასშტაბი 1: ინვ. №	ფურცლები

ბ-2
ჭრილი 4-4

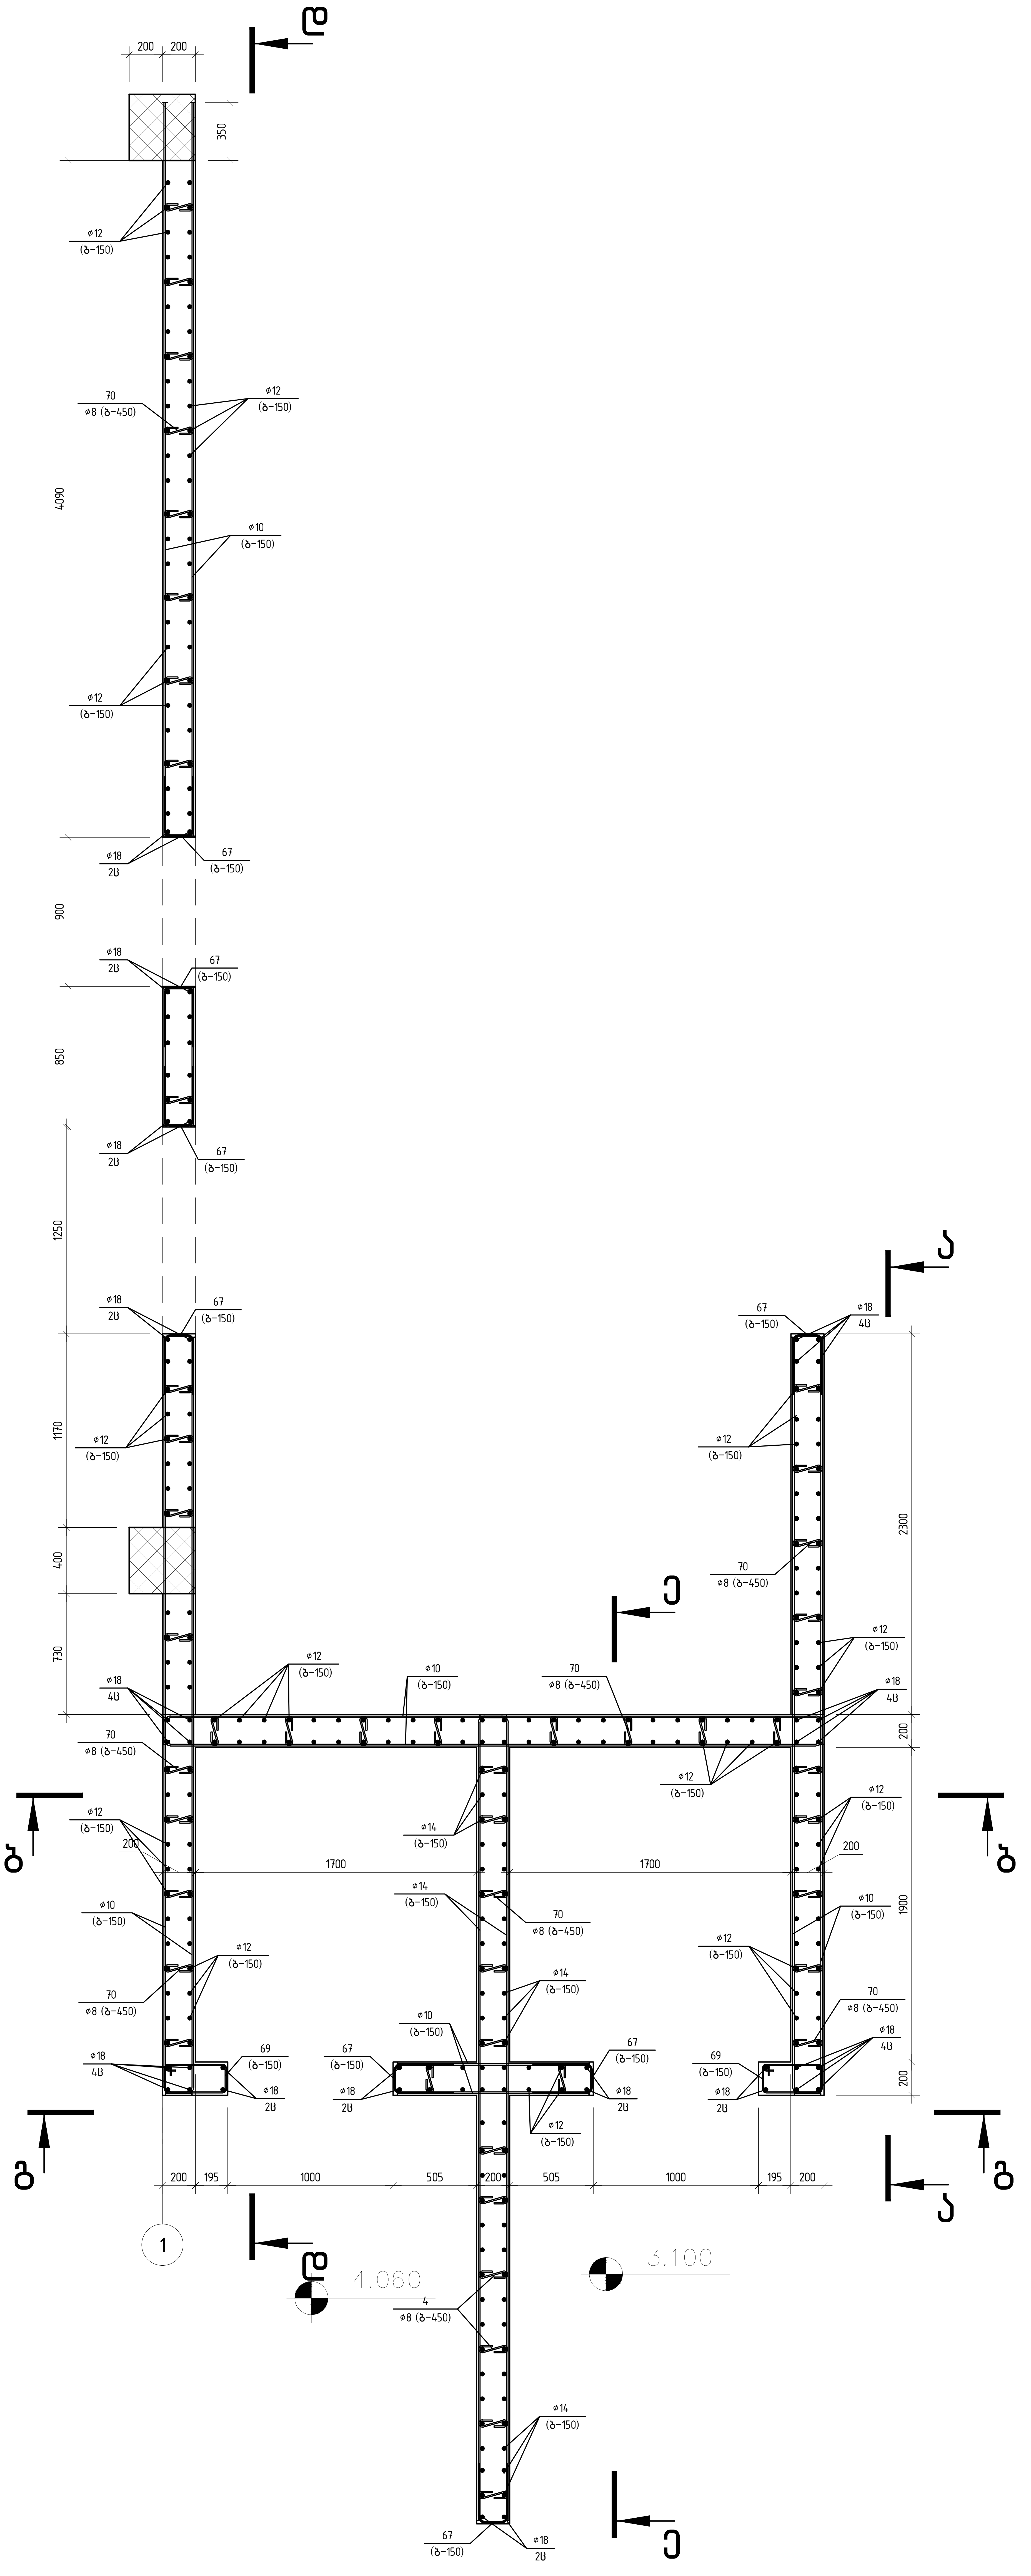

შ.პ.ს. „ჯი აი პი ენ“			კოსტავას №27. "მუზა" რეკონსტრუქცია ადაპტაციის პროექტი	
				მუშა პრ.
მთ.კონსტ.	ო.ქვრივიშვილი		ბ-2 ჭრილი 4-4	დაკვ
შეასრულა	ბ.ჯინჭარაძე			ფურც. № 643
შეამოწმა	ო.ქვრივიშვილი		მასშტაბი 1: ინვ. №	ფურცლები

ბ-2
ჭრილი 5-5

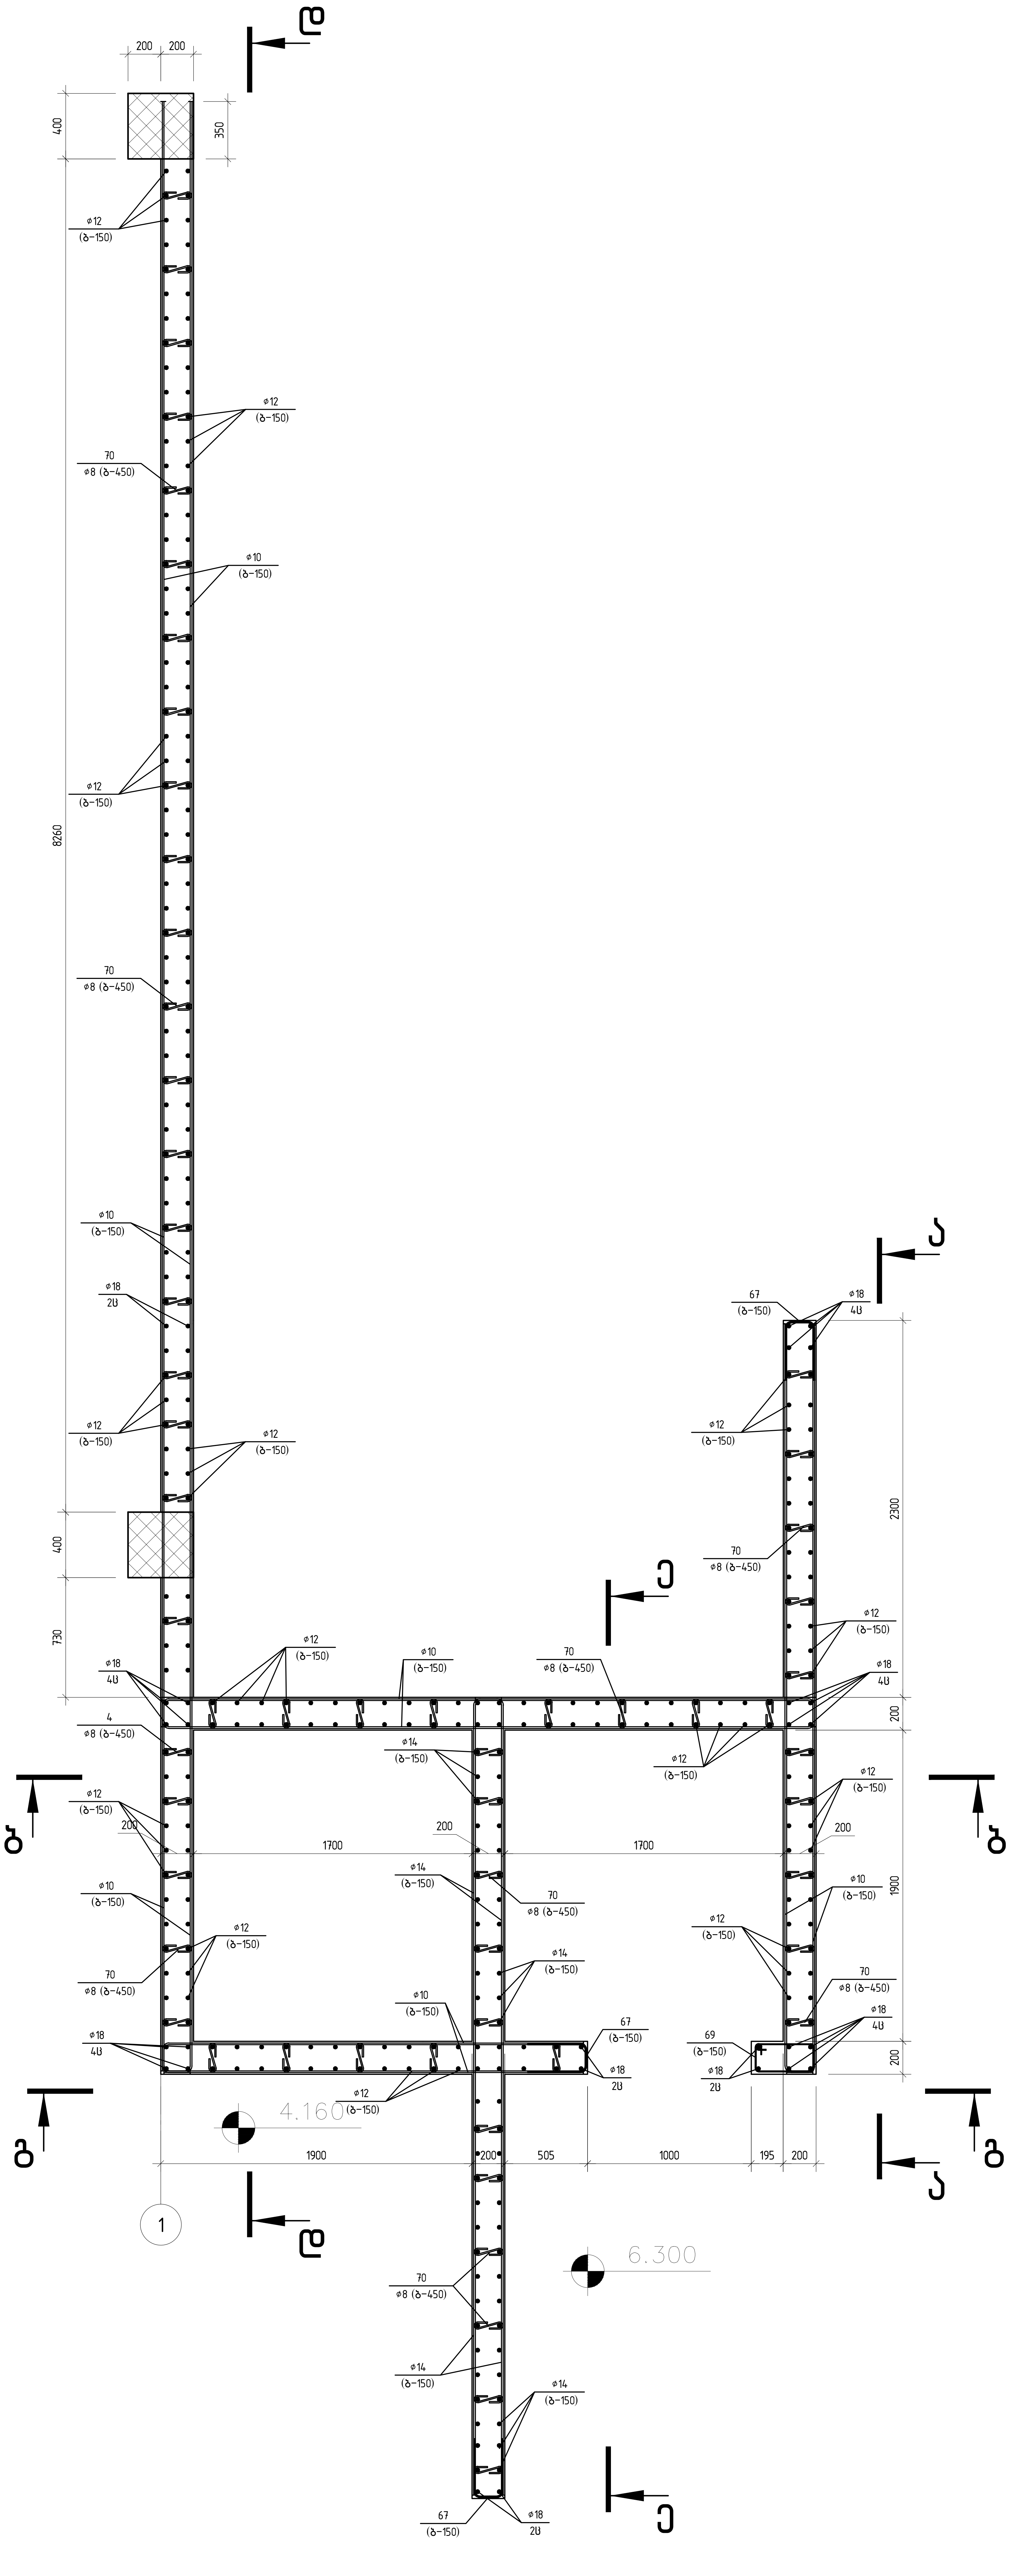

შ.პ.ს. „ჯი აი პი ენ"			კოსტავას №27. "მუზა" რეკონსტრუქცია ადაპტაციის პროექტი	
				მუშა პრ.
მთ.კონსტ.	ო.ქვრივიშვილი		ბ-2 ჭრილი 5-5	დაკვ
შეასრულა	ბ.ჯინჭარაძე			ფურც. № 644
შეამოწმა	ო.ქვრივიშვილი		მასშტაბი 1: / ინვ. №	ფურცლები

ბ-2 ღიობის გაძლიერების დეტალები

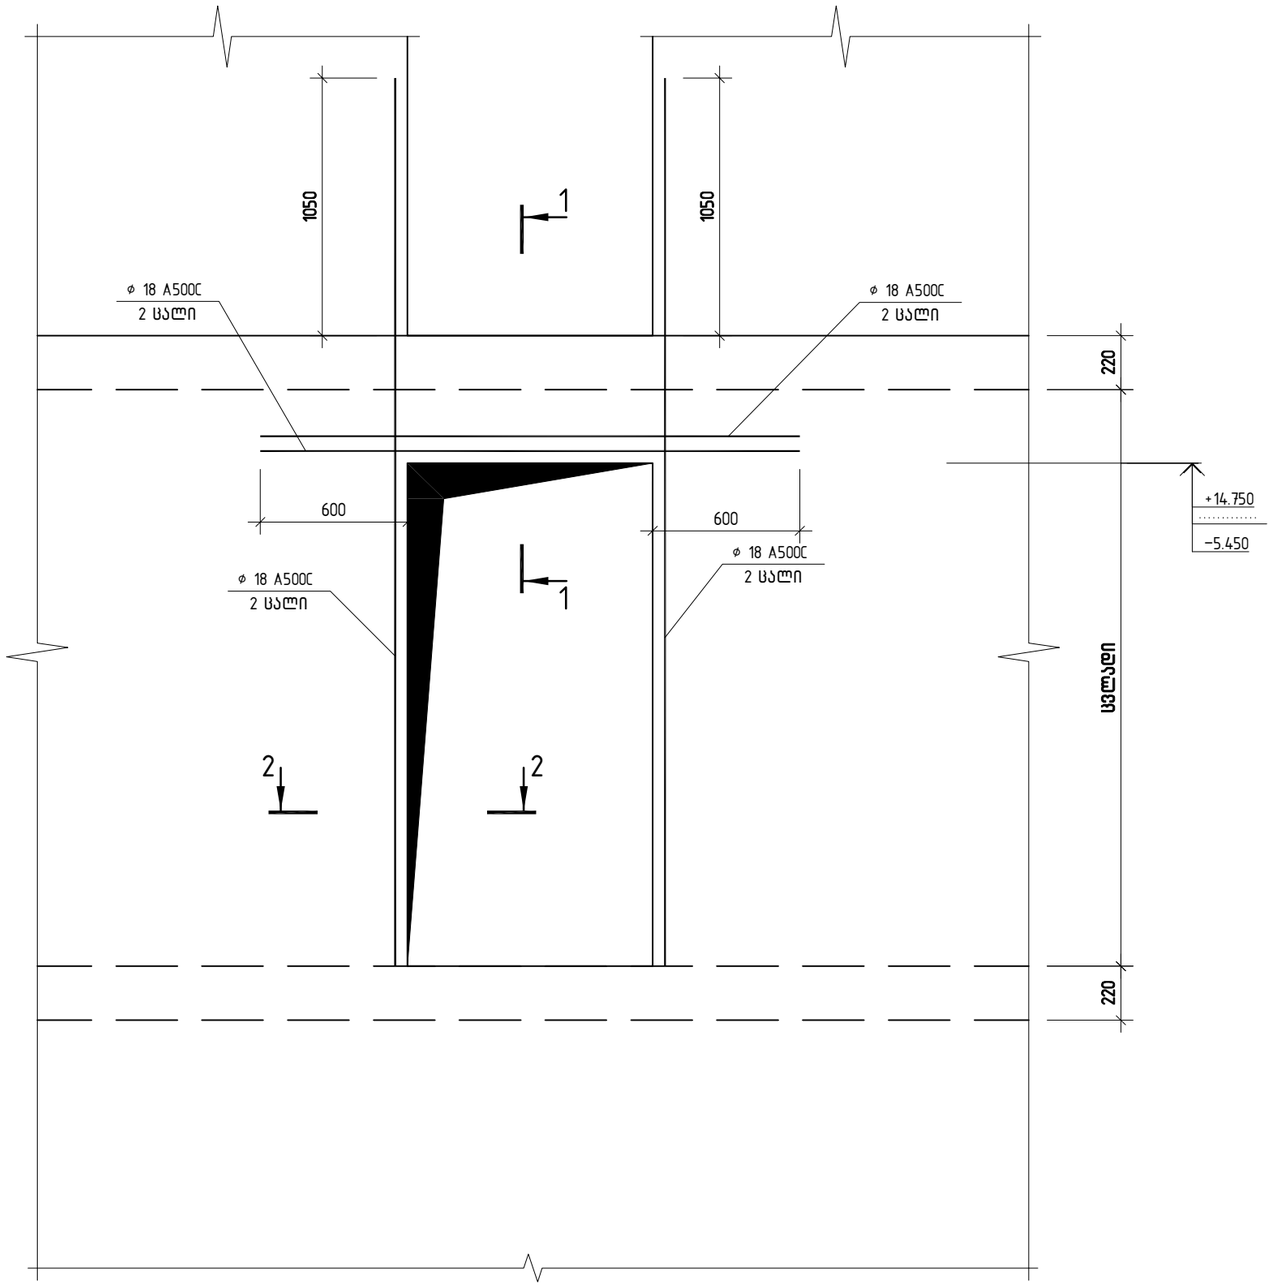

კვეთი 1-1

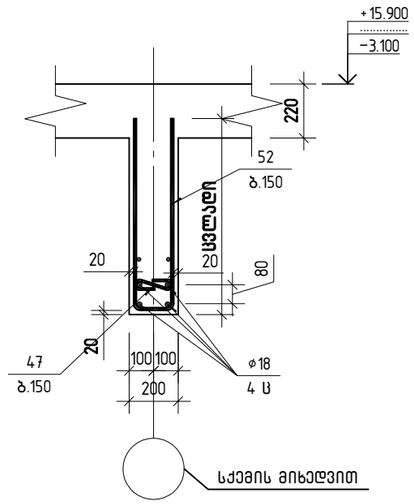

კვეთი 2-2

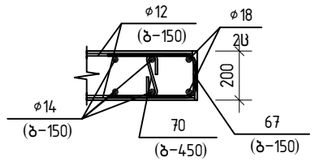

პოზ.67

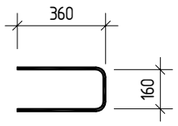

პოზ. 70



შ.პ.ს. „ჯი აი პი ენ“			კოსტავას №27. "მუზა" რეკონსტრუქცია ადაპტაციის პროექტი	
				მუშა არ.
მთ.კონსტ.	ო.ქვრივიშვილი		ბ-2 ღიობის გაძლიერების დეტალი	დაკვ
შეასრულა	ბ.ჯინჭარაძე			ფურც. № 647
შეამოწმა	ო.ქვრივიშვილი		მასშტაბი 1:	ინვ. № ფურცლები

პოზ.	ა ღ ნ ი შ ვ ნ ა	დ ა ს ა ხ ე ლ ე ბ ა	რაოდ	ერთ. მასა კგ	საერთო მასა, კგ
		კედლის არმირება ღერძზე			
		დეტალები			
		ф18 A500C			
1		ℓ=5310	16	10.62	170
2		ℓ=4850	28	9.70	272
3		ℓ=4750	20	9.50	190
4		ℓ=4750	2	9.50	19
5		ℓ=4350	14	8.70	122
6		ℓ=4140	4	8.28	33
7		ℓ=2190	16	4.38	70
8		ℓ=2000	8	4.00	32.0
		ф16 A500C			
9		ℓ=5630	4	8.90	36
10		ℓ=5530	8	8.74	69.9
11		ℓ=5310	12	8.39	101
12		ℓ=5210	8	8.23	65.9
13		ℓ=5200	8	8.22	66
14		ℓ=5030	4	7.95	31.8
15		ℓ=4880	4	7.71	31
16		ℓ=4350	12	6.87	82
17		ℓ=4250	36	6.71	241.7
18		ℓ=3760	8	5.94	48
19		ℓ=3750	20	5.92	118.5
20		ℓ=2450	8	3.87	31
21		ℓ=2190	28	3.46	97
22		ℓ=2100	8	3.32	26
		ф14 A500C			
23		ℓ=5060	12	6.12	73.5
24		ℓ=5060	56	6.12	342.9
25		ℓ=4890	88	5.92	520.7
26		ℓ=4600	166	5.57	924.0
27		ℓ=4600	28	5.57	155.8
28		ℓ=4500	166	5.45	903.9
29		ℓ=4100	256	4.96	1270.0
30		ℓ=4100	14	4.96	69.5
31		ℓ=3600	28	4.36	122.0
32		ℓ=3200	32	3.87	123.9
33		ℓ=2820	36	3.41	122.8
34		ℓ=2200	22	2.66	58.6
35		ℓ=1675	36	2.03	73.0
		ф12 A500C			
36		ℓ=5280	10	4.69	46.9
37		ℓ=5280	40	4.69	187.5
38		ℓ=5280	18	4.69	84.4
39		ℓ=4960	10	4.40	44.0
40		ℓ=4960	106	4.40	466.9
41		ℓ=4890	70	4.34	304.0
42		ℓ=4600	204	4.08	833.3
43		ℓ=4560	14	4.05	56.7
44		ℓ=4000	324	3.55	1150.8
45		ℓ=4000	254	3.55	902.2
46		ℓ=3620	24	3.21	77.1
47		ℓ=3610	58	3.21	185.9
48		ℓ=3600	108	3.20	345.3
49		ℓ=2860	14	2.54	35.6
50		ℓ=2790	14	2.48	34.7
51		ℓ=2605	18	2.31	41.6
52		ℓ=2590	18	2.30	41.4
53		ℓ=2300	332	2.04	678.1
54		ℓ=2255	18	2.00	36.0
55		ℓ=1210	82	1.07	88.1
56		ℓ=1100	32	0.98	31.3
57		ℓ=650	64	0.58	36.9
		ф10 A500C			
58		ℓ=11690	58	7.21	418.3
59		ℓ=4600	310	2.84	879.8
60		ℓ=4090	30	2.52	75.7
61		ℓ=4000	194	2.47	478.8
62		ℓ=2605	56	1.61	90.0
63		ℓ=2600	30	1.60	48.1
64		ℓ=2595	30	1.60	48.0
65		ℓ=2345	30	1.45	43.4
66		ℓ=1210	58	0.75	43.3
67		ℓ=915	718	0.56	402
68		ℓ=850	30	0.52	15.7
		ф8 A240			
69		ℓ=1180	165	0.47	77.55
70		ℓ=395	2255	0.16	351.84
71		ℓ=1065	42	0.42	17.67
72		ℓ=720	42	0.28	11.94
		მასალები			
		B30 კლასის ბეტონი		91,32	მ³

შ.პ.ს. „ჯი აი პი ენ“			კონსტავას №27. "მუზა" რეკონსტრუქცია ადაპტაციის პროექტი	
				მუშა პრ.
მთ.კონსტ.	ო.ქვრივიშვილი		ბირთვი–2 ამოკრეფა	დაკვ
შეასრულა	ბ.ჯინჭარაძე			ფურც. № 648
შეამოწმა	ო.ქვრივიშვილი		მასშტაბი 1:	ინვ. № ფურცლები

მონოლითური კედელი მ.კ-5

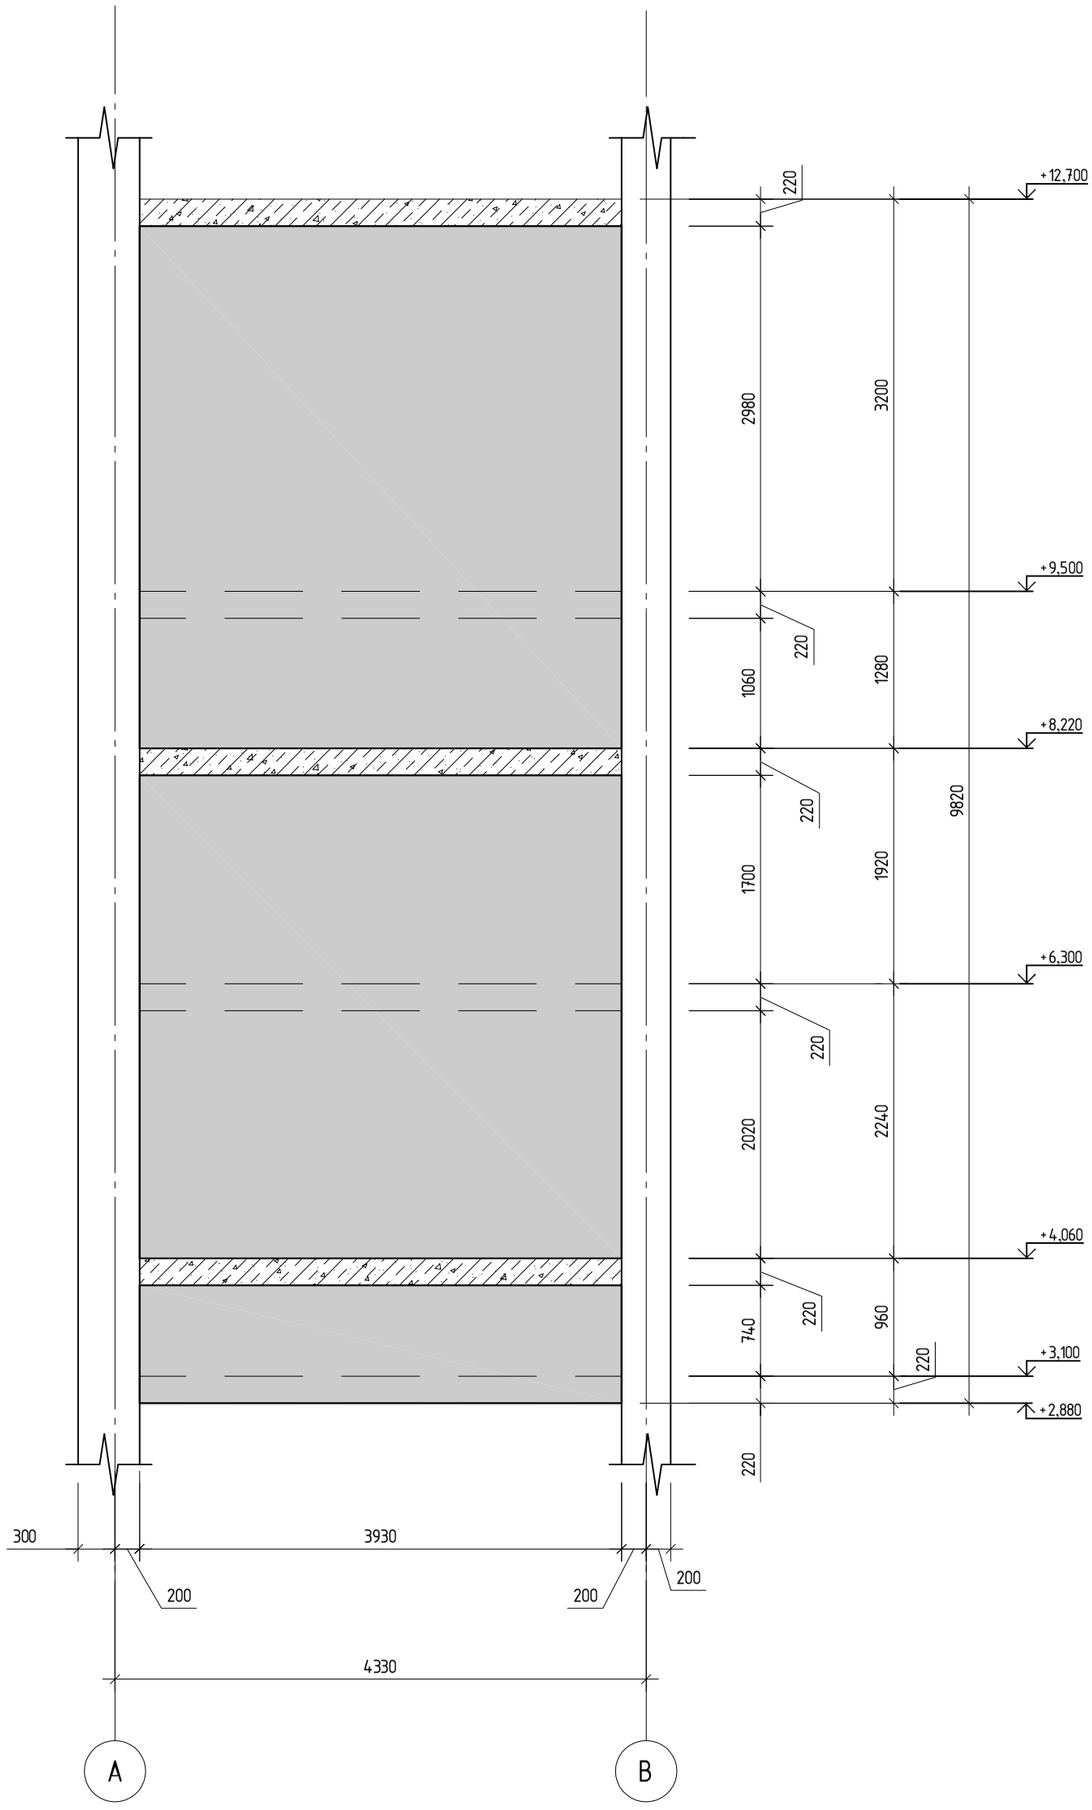

შპს „ჯი აი პი ეს“			კოსტავას №27. "მუზა" რეკონსტრუქცია ადაპტაციის პროექტი	
				მუშა პრ.
მთ.კონსტ.	ო.ქვრივიშვილი		მონოლითური კედელი მ.კ-5	დაკვ
შეასრულა	ბ.ჯინჭარაძე			ფურც. № 649
შეამოწმა	ო.ქვრივიშვილი		მასშტაბი 1:	ინვ. № ფურცლები

მონოლითური კედელი მ.კ–5
არმირების სქემა

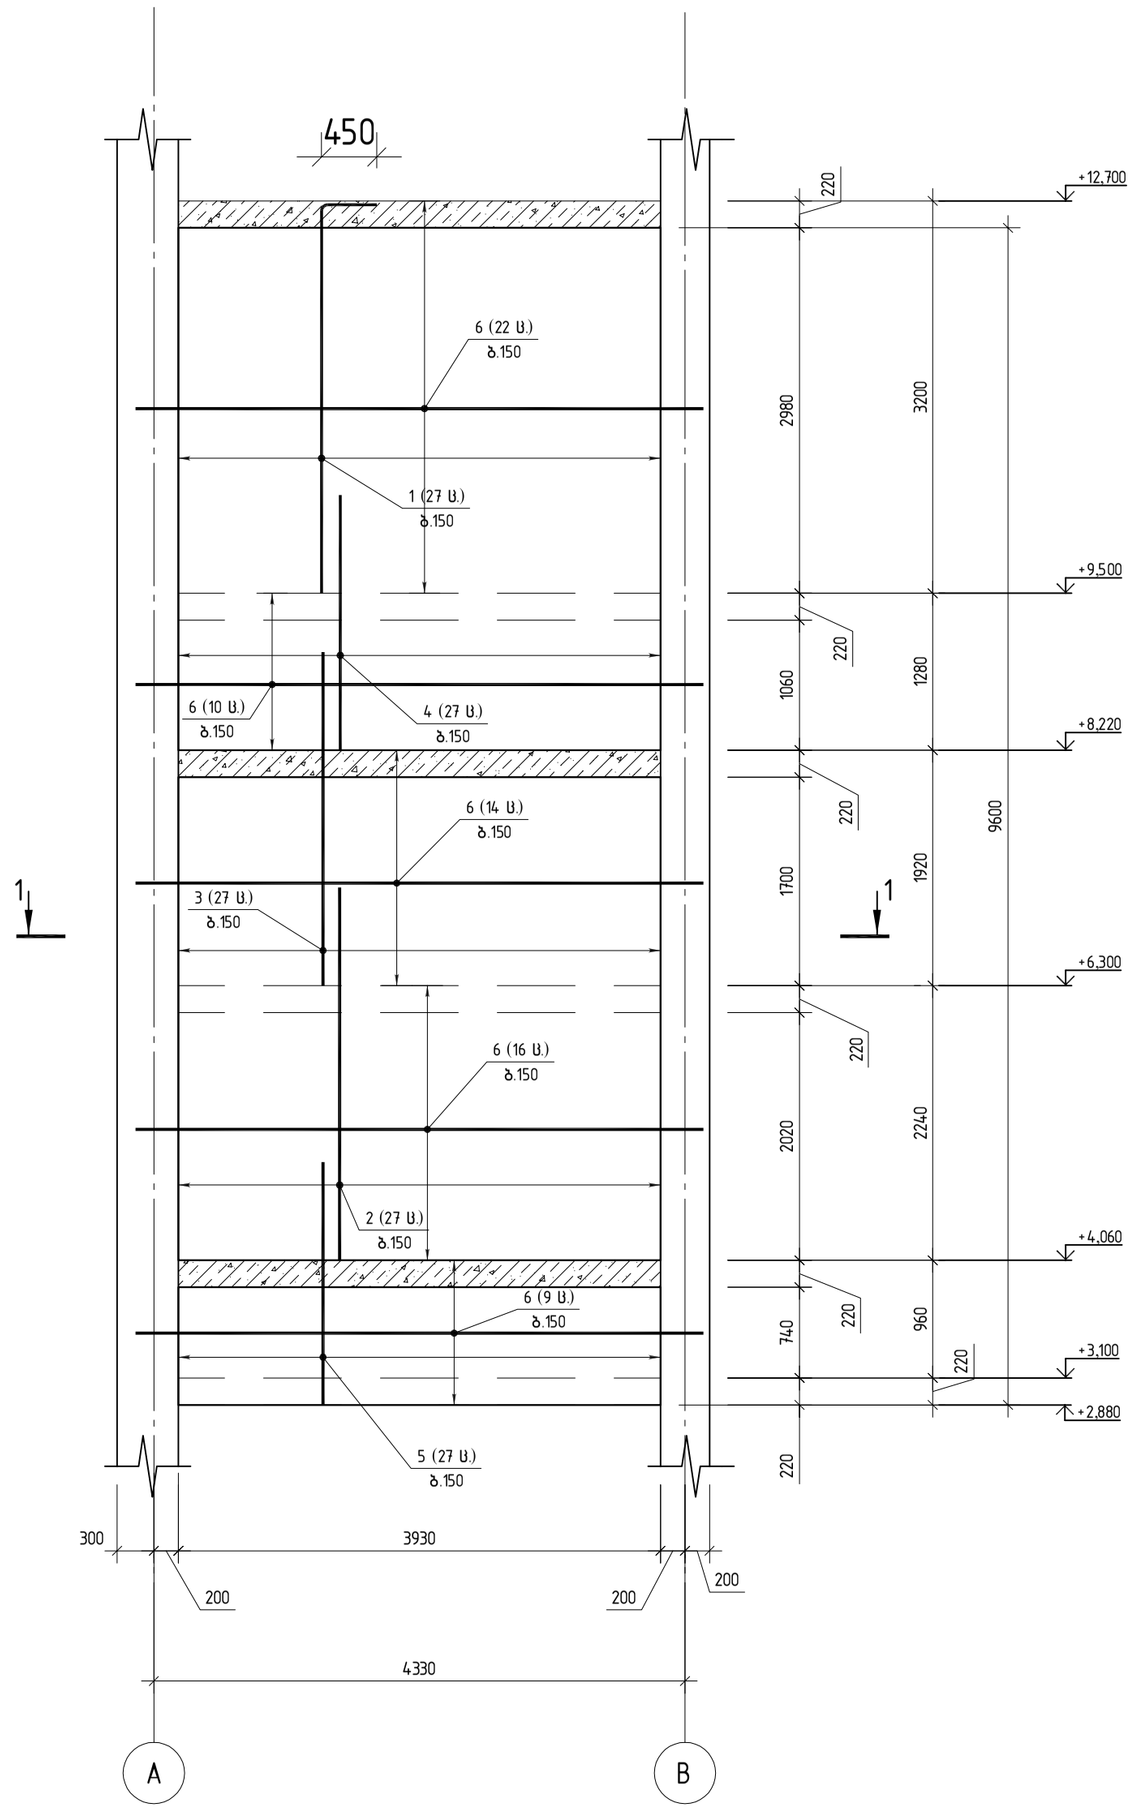

შპს „ჯი აი პი ეი“			კოსტავას №27. "მუზა" რეკონსტრუქცია ადაპტაციის პროექტი		
					მუშა პრ.
მთ.კონსტ.	ო.ქვრივიშვილი		მონოლითური კედელი მ.კ–5 არმირების სქემა		დაკვ
შეასრულა	ბ.ჯინჭარაძე				ფურც. № 650
შეამოწმა	ო.ქვრივიშვილი		მასშტაბი 1:	ინვ. №	ფურცლები

მ.კ–5
ჭრილი 1–1

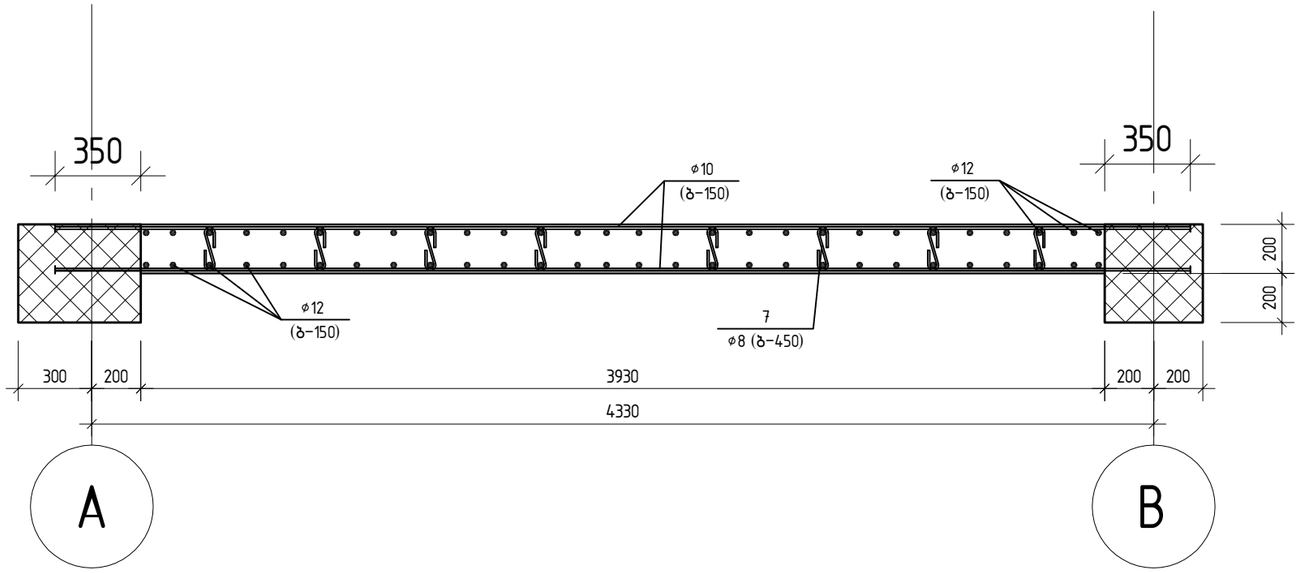

პოზ. 7

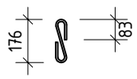

პოზ.	ა ღ ნ ი შ ვ ნ ა	დ ა ს ა ხ ე ლ ე ბ ა	რაოდ.	ერთ. მასა კგ	საერთო მასა, კგ
		მ.კ–5			
		დეტალები			
		φ12 A500C			
1		ℓ=3600	27	3.20	86.3
2		ℓ=3040	27	2.70	72.9
3		ℓ=2720	27	2.42	65.2
4		ℓ=2080	27	1.85	49.9
5		ℓ=1980	27	1.76	47.5
		φ10 A500C			
6		ℓ=4630	71	2.86	202.8
		φ8 A240			
7		ℓ=370	189	0.15	28.5
		მასალები			
		B30 კლასის ბეტონი		7.55	მ³

შ.პ.ს. „ჯი აი პი ენ“			კოსტავას №27. "მუზა" რეკონსტრუქცია ადაპტაციის პროექტი	
				მუშა პრ.
მთ.კონსტ.	ო.ქვრივიშვილი		მ.კ–5 ჭრილი 1–1	დაკვ
შეასრულა	ბ.ჯინჭარაძე			ფურც. № 651
შეამოწმა	ო.ქვრივიშვილი		მასშტაბი 1:	ინვ. № ფურცლები

მონოლითური კედელი მ.კ-6

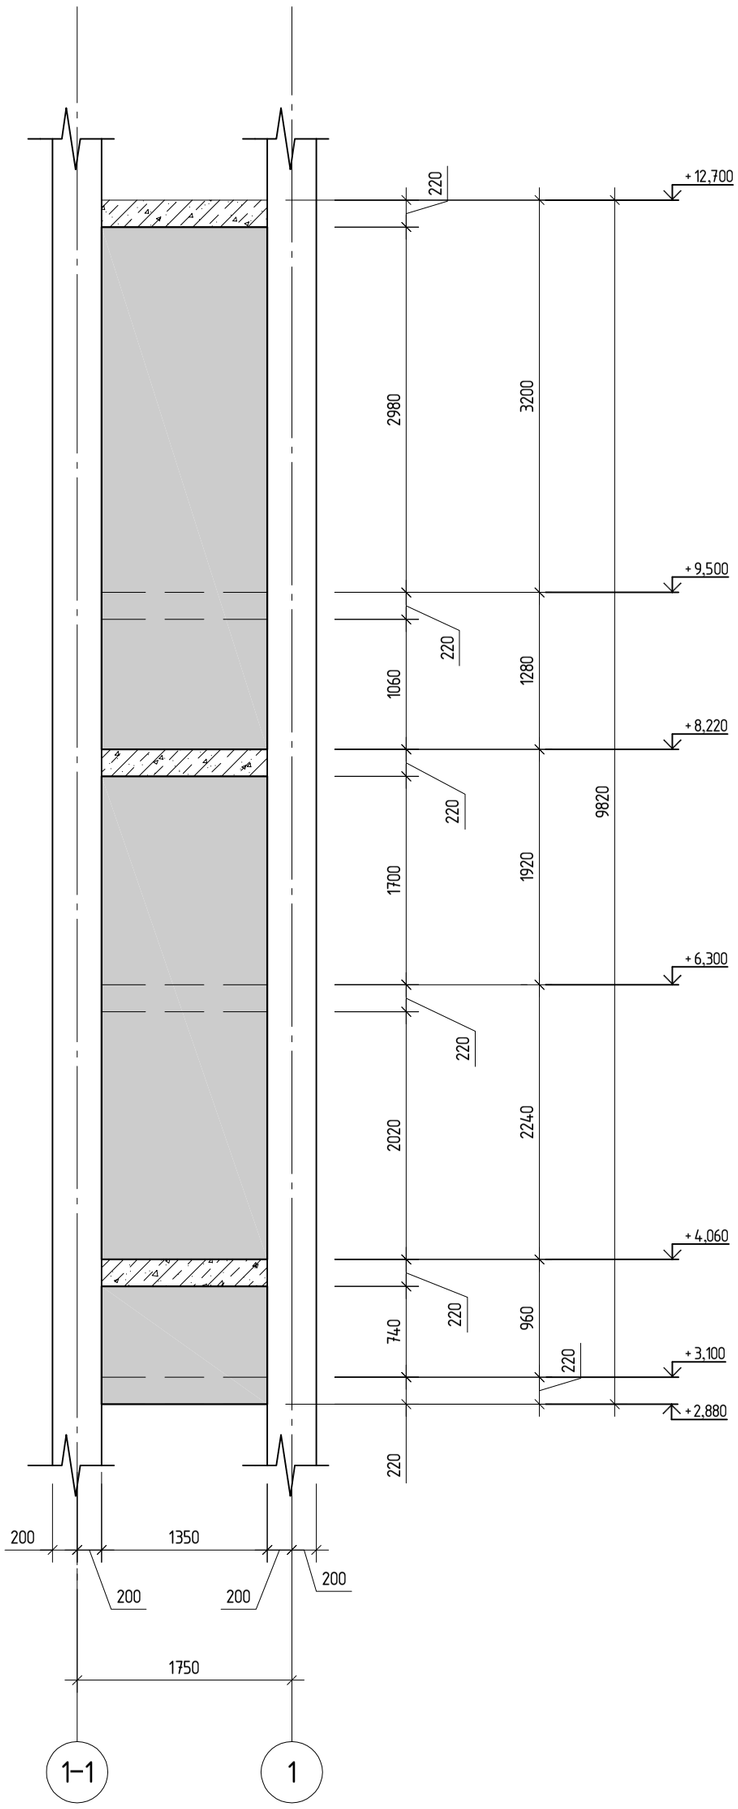

შ.პ.ს. „ჯი აი პი ენ“			კოსტავას №27. "მუზა" რეკონსტრუქცია ადაპტაციის პროექტი	
				მუშა პრ.
მთ.კონსტ.	ო.ქვრივიშვილი		მონოლითური კედელი მ.კ-6	დაკვ
შეასრულა	ბ.ჯინჭარაძე			ფურც. № 652
შეამოწმა	ო.ქვრივიშვილი		მასშტაბი 1:	ინვ. № ფურცლები

მონოლითური კედელი მ.კ-6
არმირების სქემა

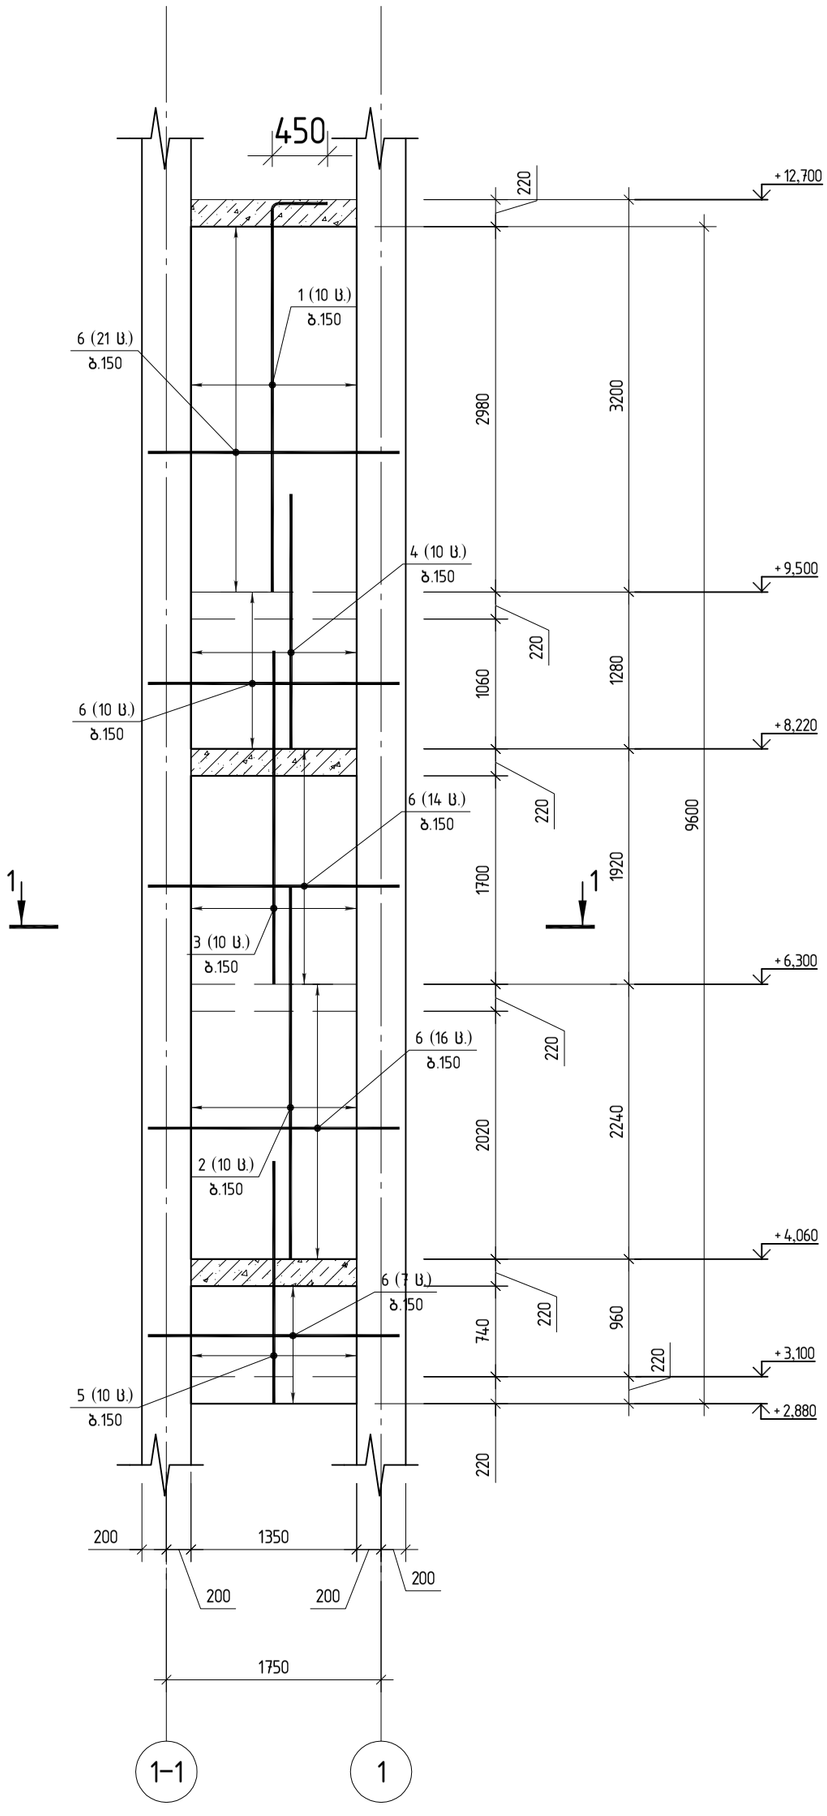

შ.პ.ს. „ჯი აი პი ენ“			კოსტავას №27. "მუზა" რეკონსტრუქცია ადაპტაციის პროექტი		
					მუშა პრ.
მთ.კონსტ.	ო.ქვრივიშვილი		მონოლითური კედელი მ.კ-6 არმირების სქემა		დაკვ
შეასრულა	ბ.ჯინჭარაძე				ფურც. № 653
შეამოწმა	ო.ქვრივიშვილი		მასშტაბი 1:	ინვ. №	ფურცლები

მ.კ-6
ჭრილი 1-1

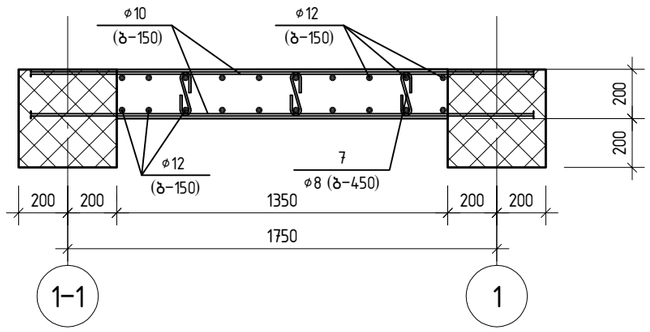

პოზ. 7

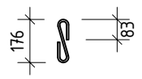

პოზ.	ა ღ ნ ი შ ვ ნ ა	დ ა ს ა ხ ე ლ ე ბ ა	რაოდ.	ერთ. მასა კგ	საერთო მასა, კგ
		მ.კ-6			
		დეტალები			
		ф12 A500C			
1		ℓ=3600	10	3.20	32.0
2		ℓ=3040	10	2.70	27.0
3		ℓ=2720	10	2.42	24.2
4		ℓ=2080	10	1.85	18.5
5		ℓ=1980	10	1.76	17.6
		ф10 A500C			
6		ℓ=2050	68	1.26	86.0
		ф8 A240			
7		ℓ=370	63	0.15	9.45
		მასალები			
		B30 კლასის ბეტონი		2.65	მ³

შ.პ.ს. „ჯი აი პი ენ“			კოსტავას №27. "მუზა" რეკონსტრუქცია ადაპტაციის პროექტი	
				მუშა არ.
მთ.კონსტ.	ო.ქვრივიშვილი		მ.კ-6 ჭრილი 1-1	დაკვ
შეასრულა	ბ.ჯინჭარაძე			ფურც. № 64
შეამოწმა	ო.ქვრივიშვილი		მასშტაბი 1:	ინვ. № ფურცლები

მონოლითური კედელი
მ.კ–7

ჭრილი ა–ა

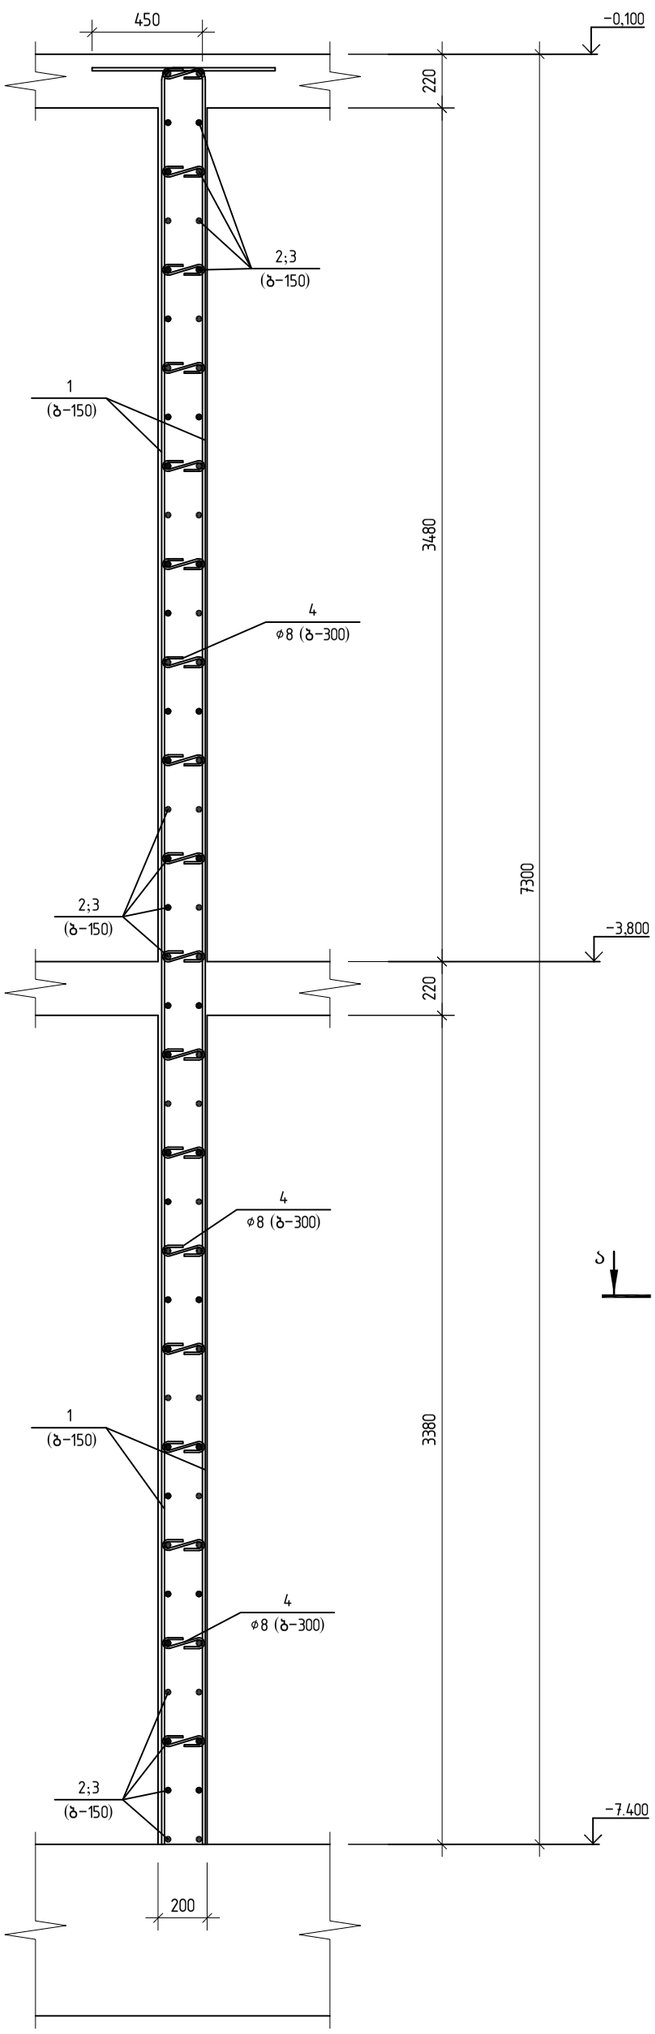

პოზ.	ა ღ ნ ი შ ვ ნ ა	დ ა ს ა ხ ე ლ ე ბ ა	რაოდ.	ერთ. მასა კგ	საერთო მასა, კგ
		მ.კ–6			
		დეტალები			
		ø14 A500C			
1		ℓ=7750	42	9.38	394
		ø12 A500C			
2		ℓ=1250	73	1.11	81.0
3		ℓ=1450	36	1.3	46.8
		ø10 A500C			
4		ℓ=850	73	0.53	38.7
		ø8 A240			
5		ℓ=370	219	0.15	32.85
		მასალები			
		B30 კლასის ბეტონი		4.37	მ³

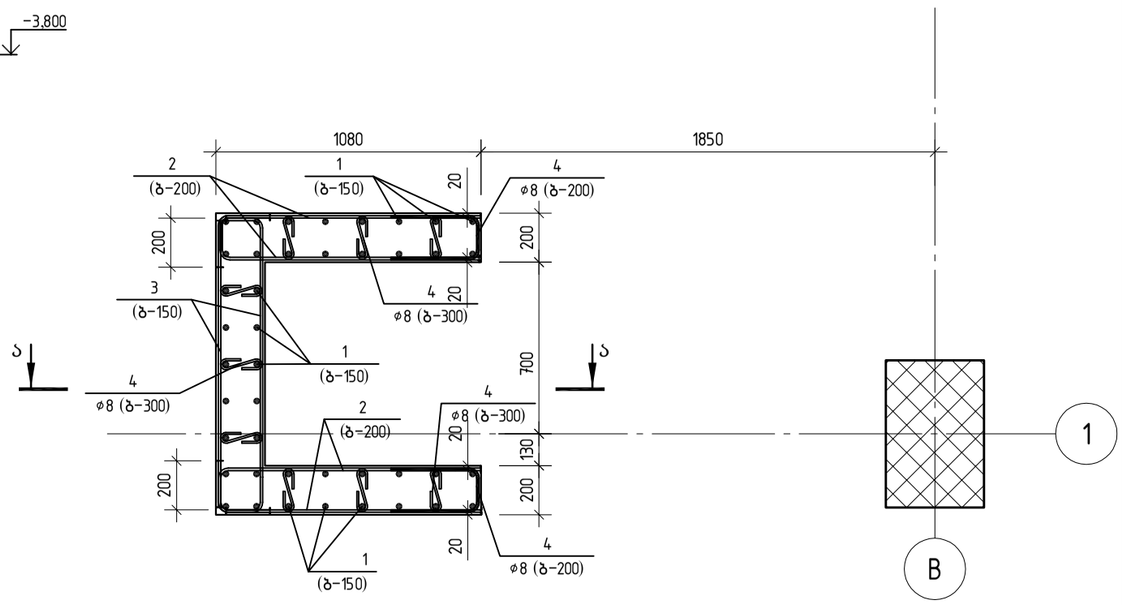

პოზ. 5

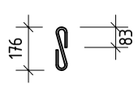

პოზ. 4

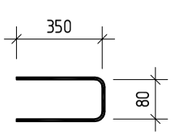

შ.პ.ს. „ჯი აი პი ენ“			კოსტავას №27. "მუზა" რეკონსტრუქცია ადაპტაციის პროექტი		მუშა პრ.
			მონოლითური კედელი მ.კ–7		დაკვ
მთ.კონსტ.	ო.ქვრივიშვილი				ფურც. № 655
შეასრულა	გ.ჯინჭარაძე				
შეამოწმა	ო.ქვრივიშვილი		მასშტაბი 1:	ინვ. №	ფურცლები

მონოლითური კედელი
მ.კ–8

პოზ.	ა ღ ნ ი შ ვ ნ ა	დ ა ს ა ხ ე ლ ე ბ ა	რაოდ.	ერთ. მასა კგ	საერთო მასა, კგ
		მ.კ–6			
		დეტალები			
		ф14 A500C			
1		ℓ=4050	20	4.9	98
		ф12 A500C			
2		ℓ=3900	9	3.5	31.5
3		ℓ=3400	9	3.0	27.2
4		ℓ=1270	9	1.13	10.2
		ф10 A500C			
5		ℓ=1740	9	1.1	9.9
		ф8 A240			
6		ℓ=370	30	0.15	4.5
		მასალები			
		B30 კლასის ბეტონი		1.86	მ³

ჭრილი ბ–ბ

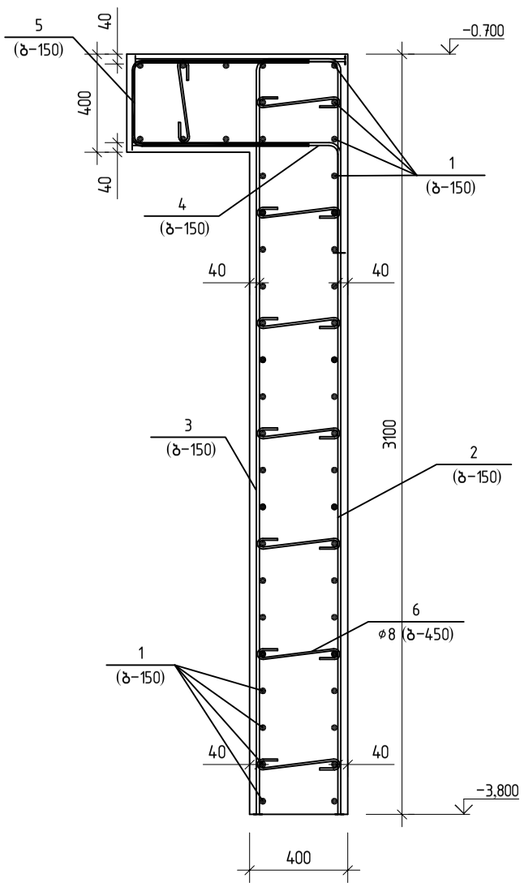

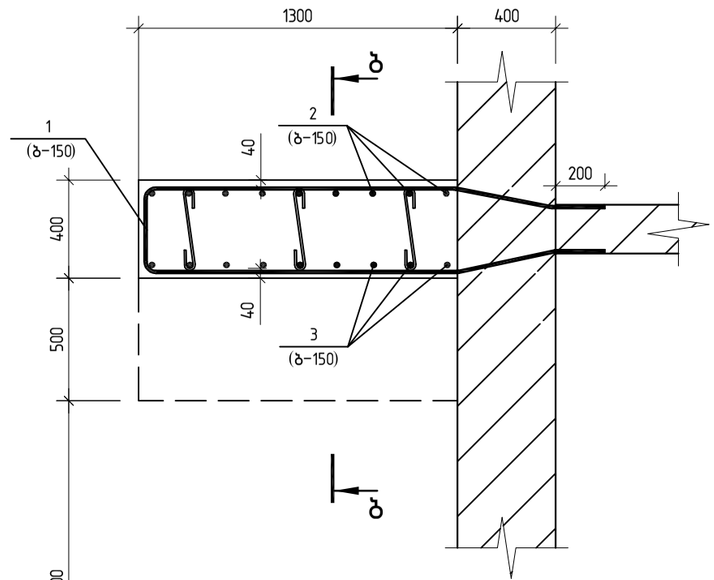

პოზ. 5

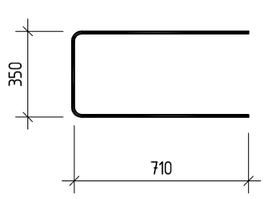

პოზ. 6

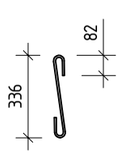

შ.პ.ს. „ჯი აი პი ენ“			კოსტავას №27. "მუზა" რეკონსტრუქცია აღდგენის პროექტი		
					მუშა პრ.
მთ.კონსტ.	ო.ქვრივიშვილი		მონოლითური კედელი მ.კ–8		დაკვ
შეასრულა	ბ.ჯინჭარაძე				ფურც. № 656
შეამოწმა	ო.ქვრივიშვილი		მასშტაბი 1:	ინვ. №	ფურცლები

მასალათა ხარჯის უწყისი

ელემენტის მარკა	რაოდენობა	არმატურის ნაკეთობები																ლითონის ნაკეთობები									საერთო ხარჯი; კგ	ბეტონის ხარჯი; მ³
		არმატურის კლასი																										
		A240				A500C																						
		Ø6	Ø8	Ø10	ჯამი	Ø8	Ø10	Ø12	Ø14	Ø16	Ø18	Ø20	Ø22	Ø25	Ø28	Ø32	ჯამი	სულ	−100x8	−80x8	−80x6	−60x6					სულ		
მონოლითური კედლები და ბირთვები																												
მ.კ−1	1		220.5		221		11.6	1889.0	2520.0								4 409	4 630									4 630	51.00
მ.კ−2	1		105.5		106			912.0	1088.7								2 001	2 106									2 106	24.80
მ.კ−3	1		119.3		119			1227.6	1663.0								2 891	3 010									3 010	31.50
მ.კ−4	1		119.3		119			1278.8	1725.4								3 004	3 004									3 004	34.00
ბ−1	1	33.0	2050.0		2 083		1852.7	3350.0	1530.0	628.2	674.2						8 035	10 118									10 118	52.91
ბ−2	1		388.0		388		2543.0	5709.2	4761.0	1044.4	907.4						14 965	15 353									15 353	91.32
მ.კ−5	1		28.5		29		202.8	322.0									525	553									553	7.55
მ.კ−6	1		9.5		9		86.0	119.0									205	214									214	2.65
მ.კ−7	1		32.9		33		38.7	127.8	394.0								561	593									593	4.37
მ.კ−8	1		4.5		5		9.9	68.9	98.0								177	181									181	1.86
		33	3 078		3 111		4 745	15 004	13 780	1 673	1 582						36 772	39 763									39 763	302

შპს „ჯი აი პი ენ“			კოსტავას №27. "მუზა" რეკონსტრუქცია ადაპტაციის პროექტი
			მუშა პრ.
მთ.კონსტ.	ო.ქვრივიშვილი		მასალათა ხარჯის უწყისი
შეასრულა	ბ.ჯინჭარაძე		დაკქ
შეამოწმა	ო.ქვრივიშვილი		ფურც. № 657
მასშტაბი 1:		ინვ. №	ფურცლები

მონოლითური კიბე კბ-1

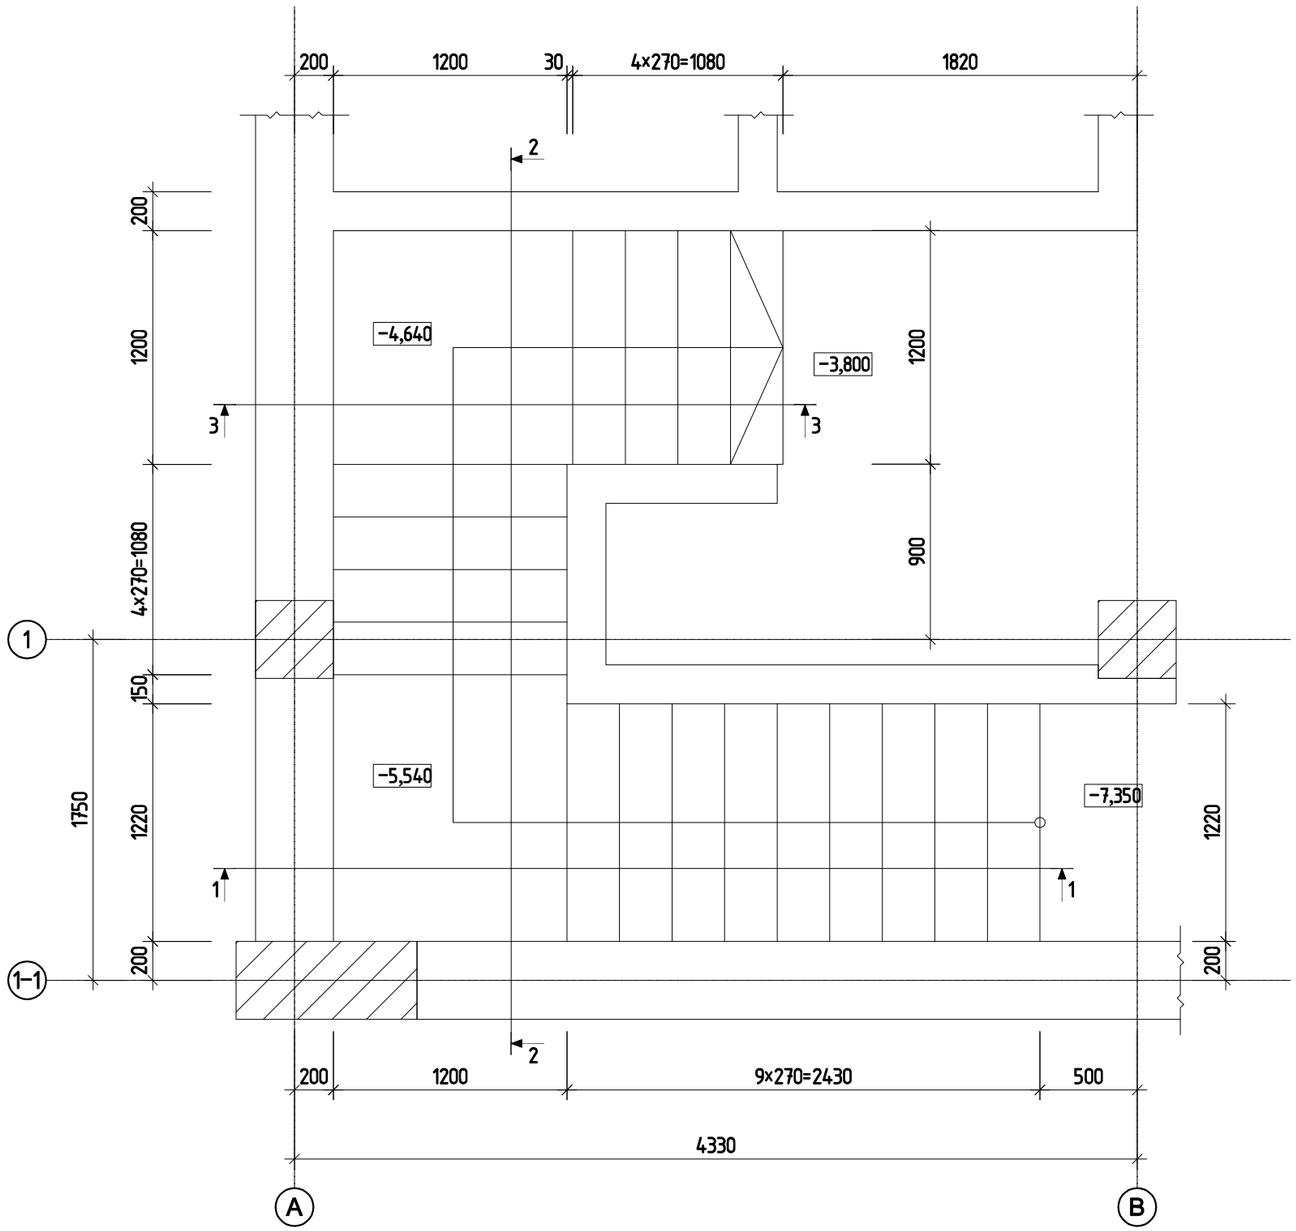

პოზ.	ა ღ ნ ი შ ვ ნ ა	დ ა ს ა ხ ე ლ ე ბ ა			რაოდ.	ერთ. წონა კგ		საერთო წონა კგ
		მონოლითური კიბე კბ-1						
		დეტალები						
1		⌀ 6	A240	ℓ= 260	65	0.06	კგ	3.75
2		⌀ 6	A240	ℓ= 600	270	0.13	კგ	35.96
3		⌀ 6	A240	ℓ= 1150	30	0.26	კგ	7.66
4		⌀ 10	A500C	ℓ= 5340	8	3.29	კგ	26.34
5		⌀ 10	A500C	ℓ= 2000	8	1.23	კგ	9.86
6		⌀ 6	A240	ℓ= 1300	50	0.29	კგ	14.43
7		⌀ 10	A500C	ℓ= 4155	8	2.56	კგ	20.49
8		⌀ 10	A500C	ℓ= 1300	8	0.80	კგ	6.41
9		⌀ 10	A500C	ℓ= 3600	8	2.22	კგ	17.76
10		⌀ 10	A500C	ℓ= 2000	8	1.23	კგ	9.86
11		⌀ 10	A500C	ℓ= 3900	8	2.40	კგ	19.24
12		⌀ 10	A500C	ℓ= 2350	8	1.45	კგ	11.59
13		⌀ 10	A500C	ℓ= 2580	8	1.59	კგ	12.73
14		⌀ 10	A500C	ℓ= 4055	8	2.50	კგ	20.00
		მასალები						78
		B30 კლასის ბეტონი				2.50	მ³	

შ.პ.ს. „ჯი აი პი ეჯ“			კონსტავას №27. "მუზა" რეკონსტრუქცია ადაპტაციის პროექტი
			მუზა პრ.
მთ.კონსტ.	ო.ქვრივიშვილი		მონოლითური კიბე კბ-1
შეასრულა	შ.სტურუა		დაკვ
შეამოწმა	ო.ქვრივიშვილი		ფურც. № 701
მასშტაბი 1:50		ინვ. №	ფურცლები

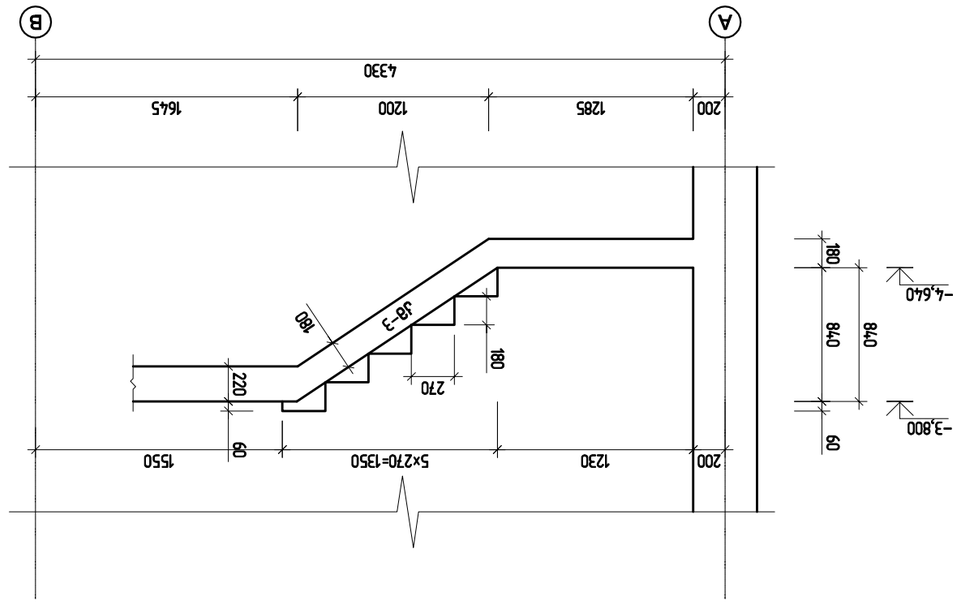


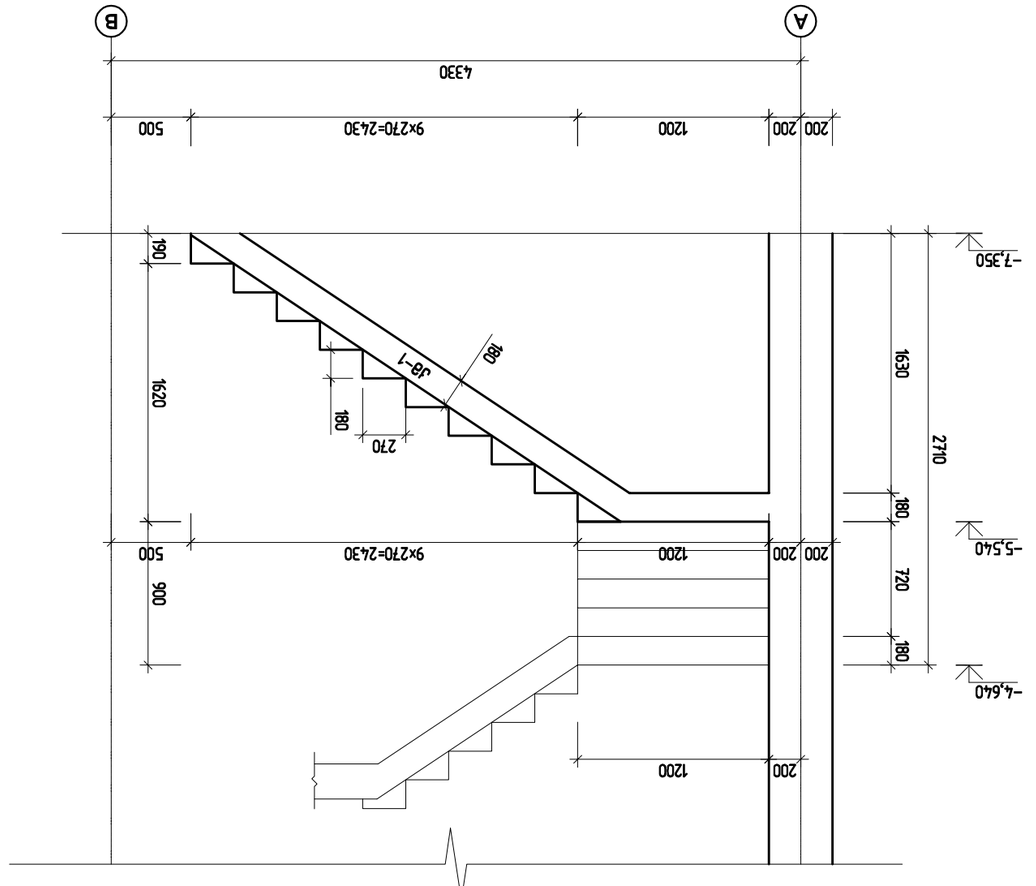


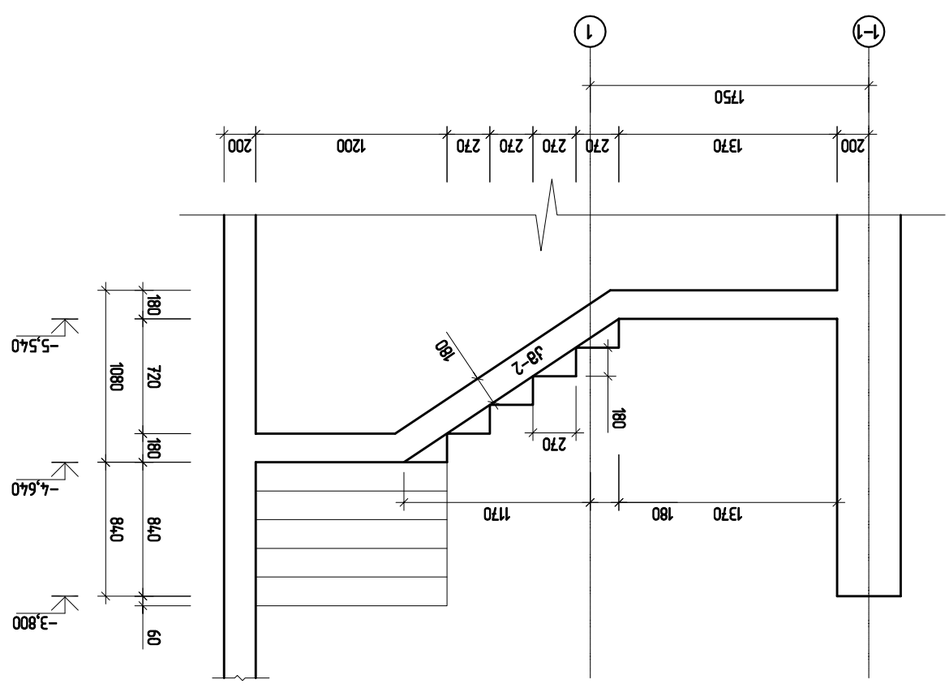





კიბის მარში კმ-1

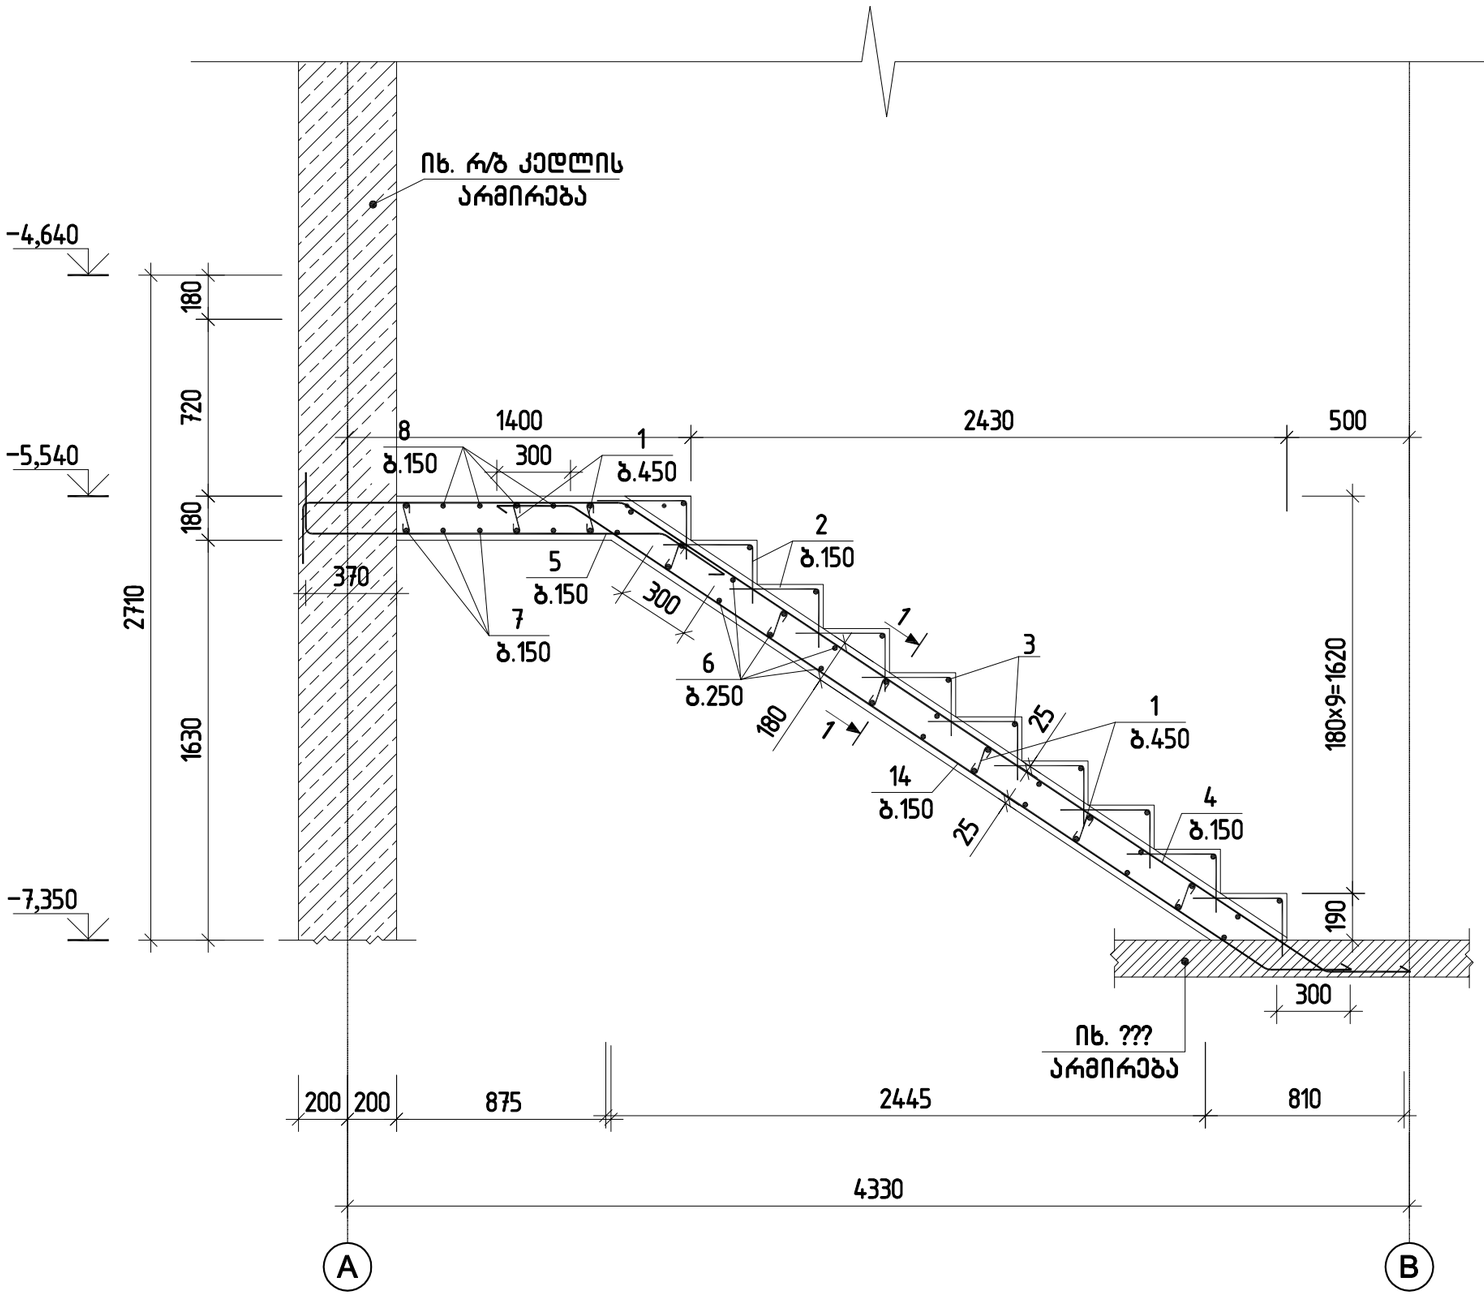

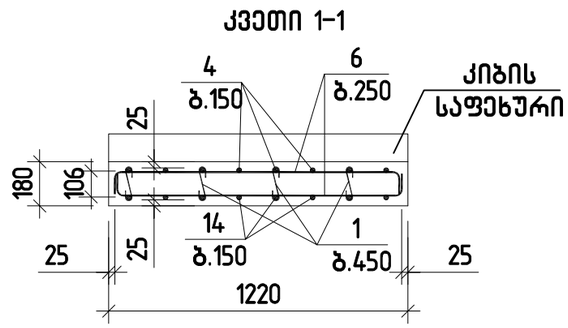

შ.პ.ს. „ჯი აი პი ენ“			კოსტავას №27. "მუზა" რეკონსტრუქცია ადაპტაციის პროექტი	
				მუზა არ.
მთ.კონსტ.	ო.ქვრივიშვილი		კიბის მარში კმ-1	დაკვ
შეასრულა	შ.სტურუა			ფურც. № 703
შეამოწმა	ო.ქვრივიშვილი		მასშტაბი 1:20 ინვ. №	ფურცლები

კიბის მარში კმ-2

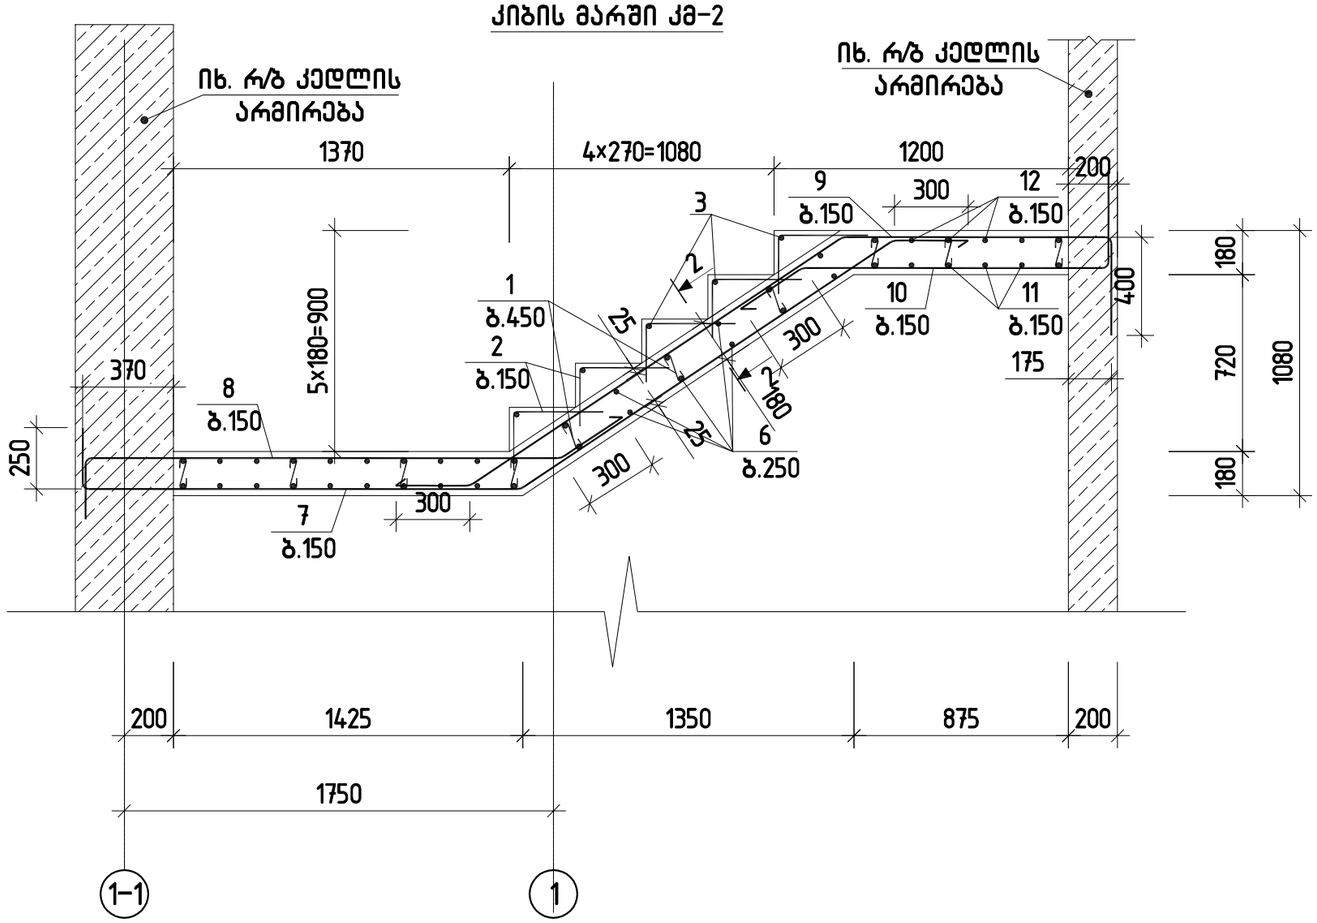

კვეთი 2-2

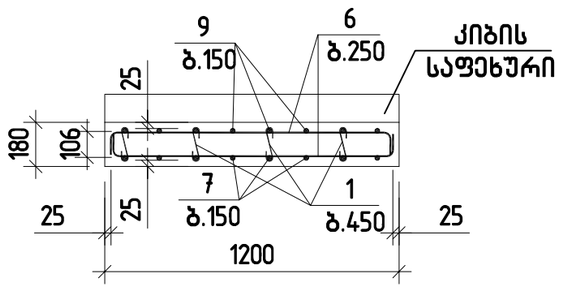

შ.პ.ს. „ჯი აი პი ენ“			კოსტავას №27. "მუზა" რეკონსტრუქცია ადაპტაციის პროექტი	
				მუზა არ.
მთ.კონსტ.	ო.ქვრივიშვილი		კიბის მარში კმ-2	დაკვ
შეასრულა	შ.სტურუა			ფურც. № 704
შეამოწმა	ო.ქვრივიშვილი		მასშტაბი 1:25	ინვ. № ფურცლები

კიბის მარში კმ-3

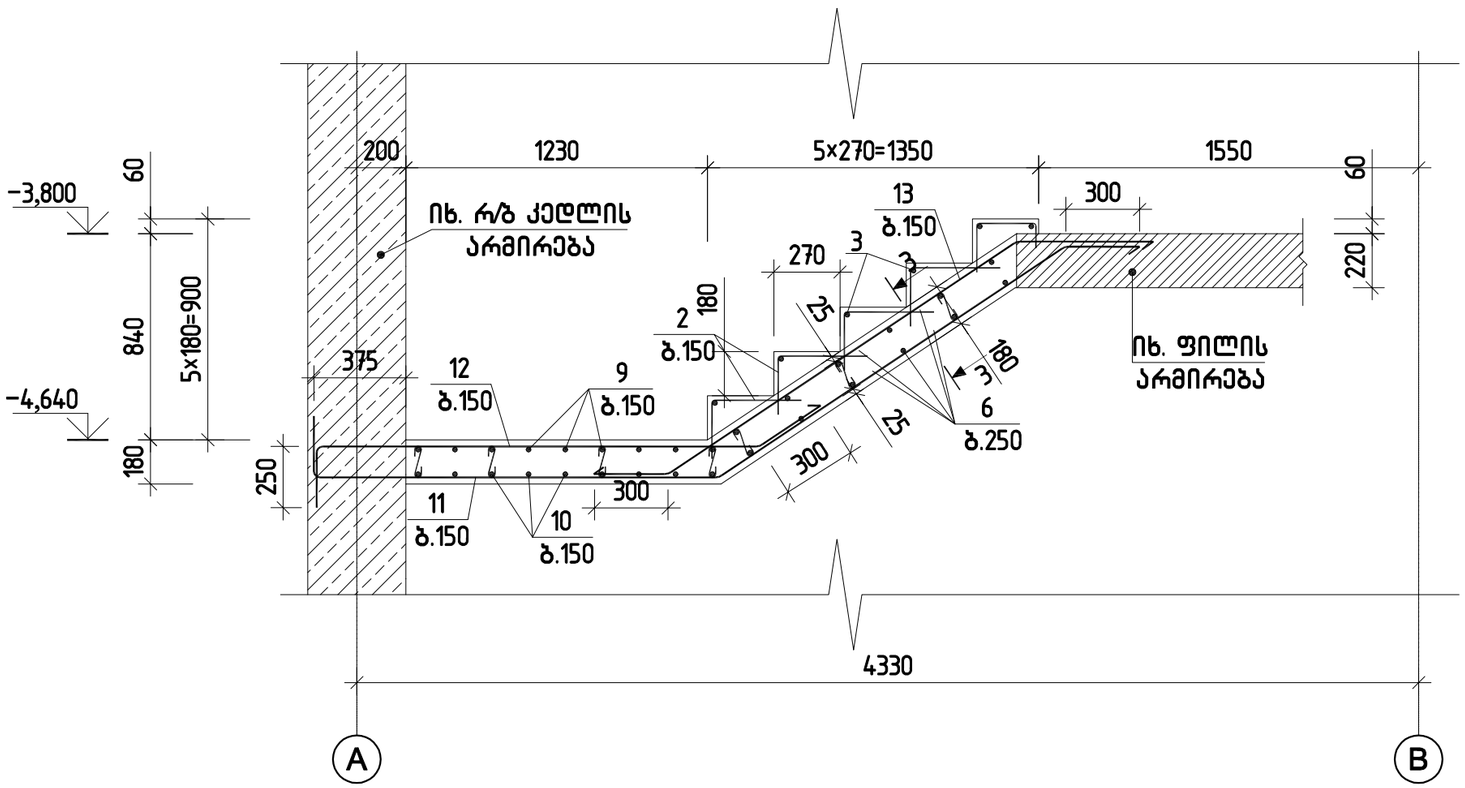

კვეთი 3-3

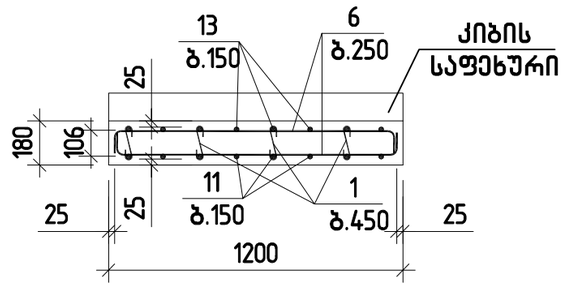

შპს „ჯი აი პი ენ“			კოსტავას №27. "მუზა" რეკონსტრუქცია ადაპტაციის პროექტი	
				მუზა არ.
მთ.კონსტ.	ო.ქვრივიშვილი		კიბის მარში კმ-3	ღაკვ
შეასრულა	შ.სტურუა			ფურც. № 705
შეამოწმა	ო.ქვრივიშვილი		მასშტაბი 1:25	ინვ. № ფურცლები

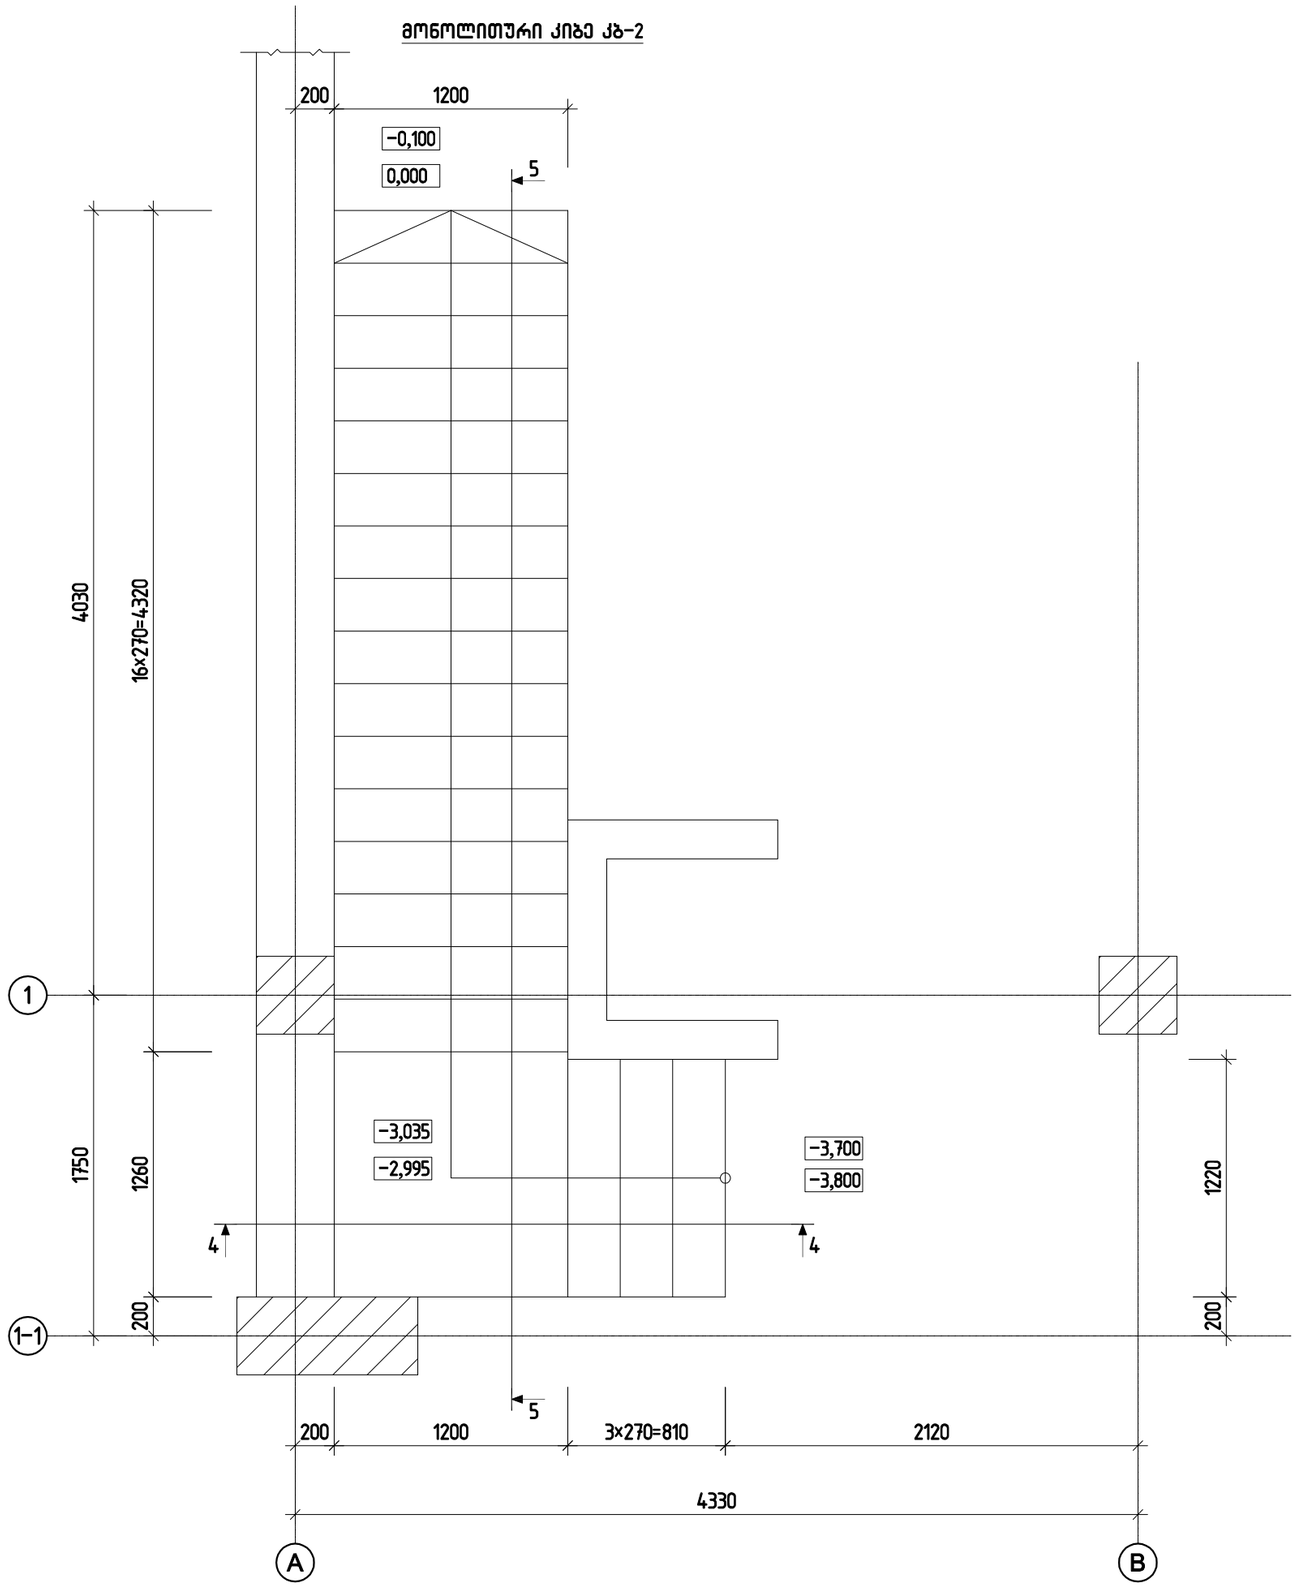

პოზ.	ა ღ ნ ი შ ვ ნ ა	დ ა ს ა ხ ე ლ ე ბ ა				რაოდ.	ერთ.წონა კბ		საერთო წონა კბ
		მონოლითური კიბე კბ-2							
		დეტალები							
1		ф	6	A240	ℓ= 260	60	0.06	კბ	3.46
2		ф	6	A240	ℓ= 600	198	0.13	კბ	26.37
3		ф	6	A240	ℓ= 1150	22	0.26	კბ	5.62
4		ф	6	A240	ℓ= 1300	56	0.29	კბ	16.16
5		ф	10	A500C	ℓ= 3525	8	2.17	კბ	17.39
6		ф	6	A240	ℓ= 2000	50	0.44	კბ	22.20
7		ф	10	A500C	ℓ= 7850	8	4.84	კბ	38.72
8		ф	10	A500C	ℓ= 2260	8	1.39	კბ	11.15
9		ф	10	A500C	ℓ= 6460	8	3.98	კბ	31.86
10		ф	10	A500C	ℓ= 2570	8	1.58	კბ	12.68
		მასალები							76
		B30 კლასის ბეტონი					2.28	მ³	

შ.პ.ს. „ჯი აი პი ენ“			კოსტავას №27. "მუზა" რეკონსტრუქცია ადაპტაციის პროექტი
			მუშა პრ.
მთ.კონსტ.	ო.ქვრივიშვილი		ღაკვ
შესასრულა	შ.სტურუა		მონოლითური კიბე კბ-2
შეამოწმა	ო.ქვრივიშვილი		ფურც. № 706
მასშტაბი 1:50	ინვ. №		ფურცლები

მონოლითური კიბე კბ-2 -ის კვეთი 4-4

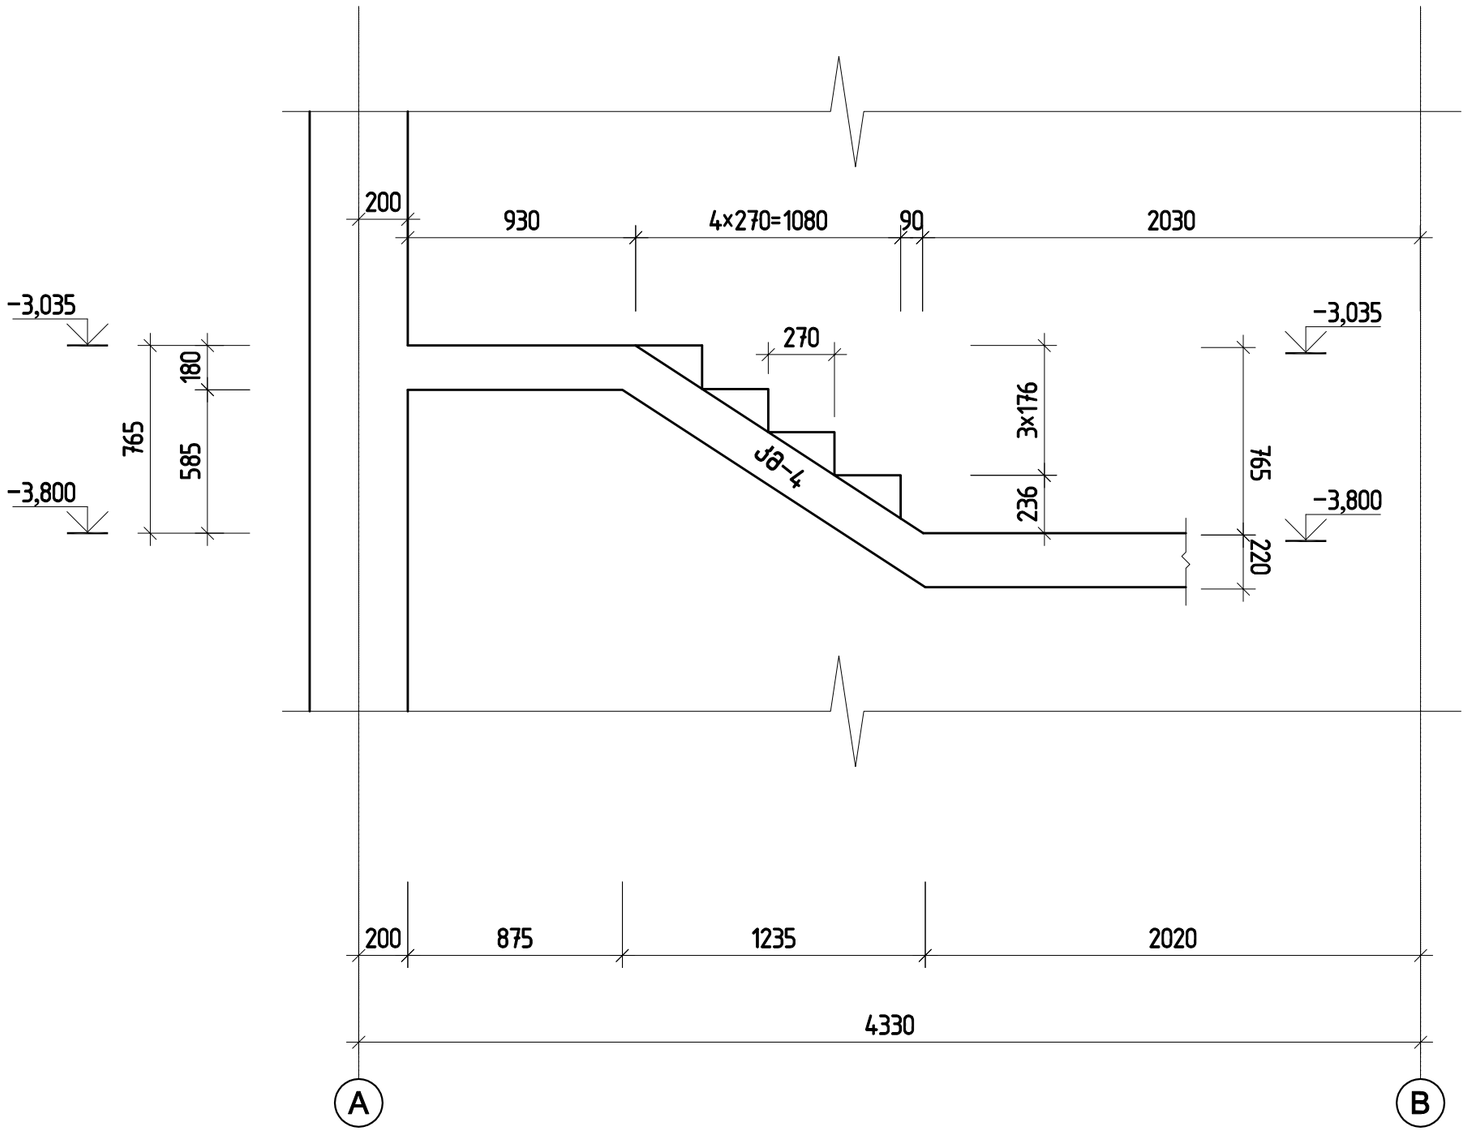

შპს „ჯი აი პი ენ“			კოსტავას №27. "მუზა" რეკონსტრუქცია ადაპტაციის პროექტი	
				მუზა არ.
მთ.კონსტ.	ო.ქვარიშვილი		მონოლითური კიბე კბ-2 -ის კვეთი 4-4	დაკვ
შეასრულა	შ.სტურუა			ფურც. № 707
შეამოწმა	ო.ქვარიშვილი		მასშტაბი 1:25 ინვ. №	ფურცლები

მონოლითური კიბე კბ-2 -ის კვეთი 5-5

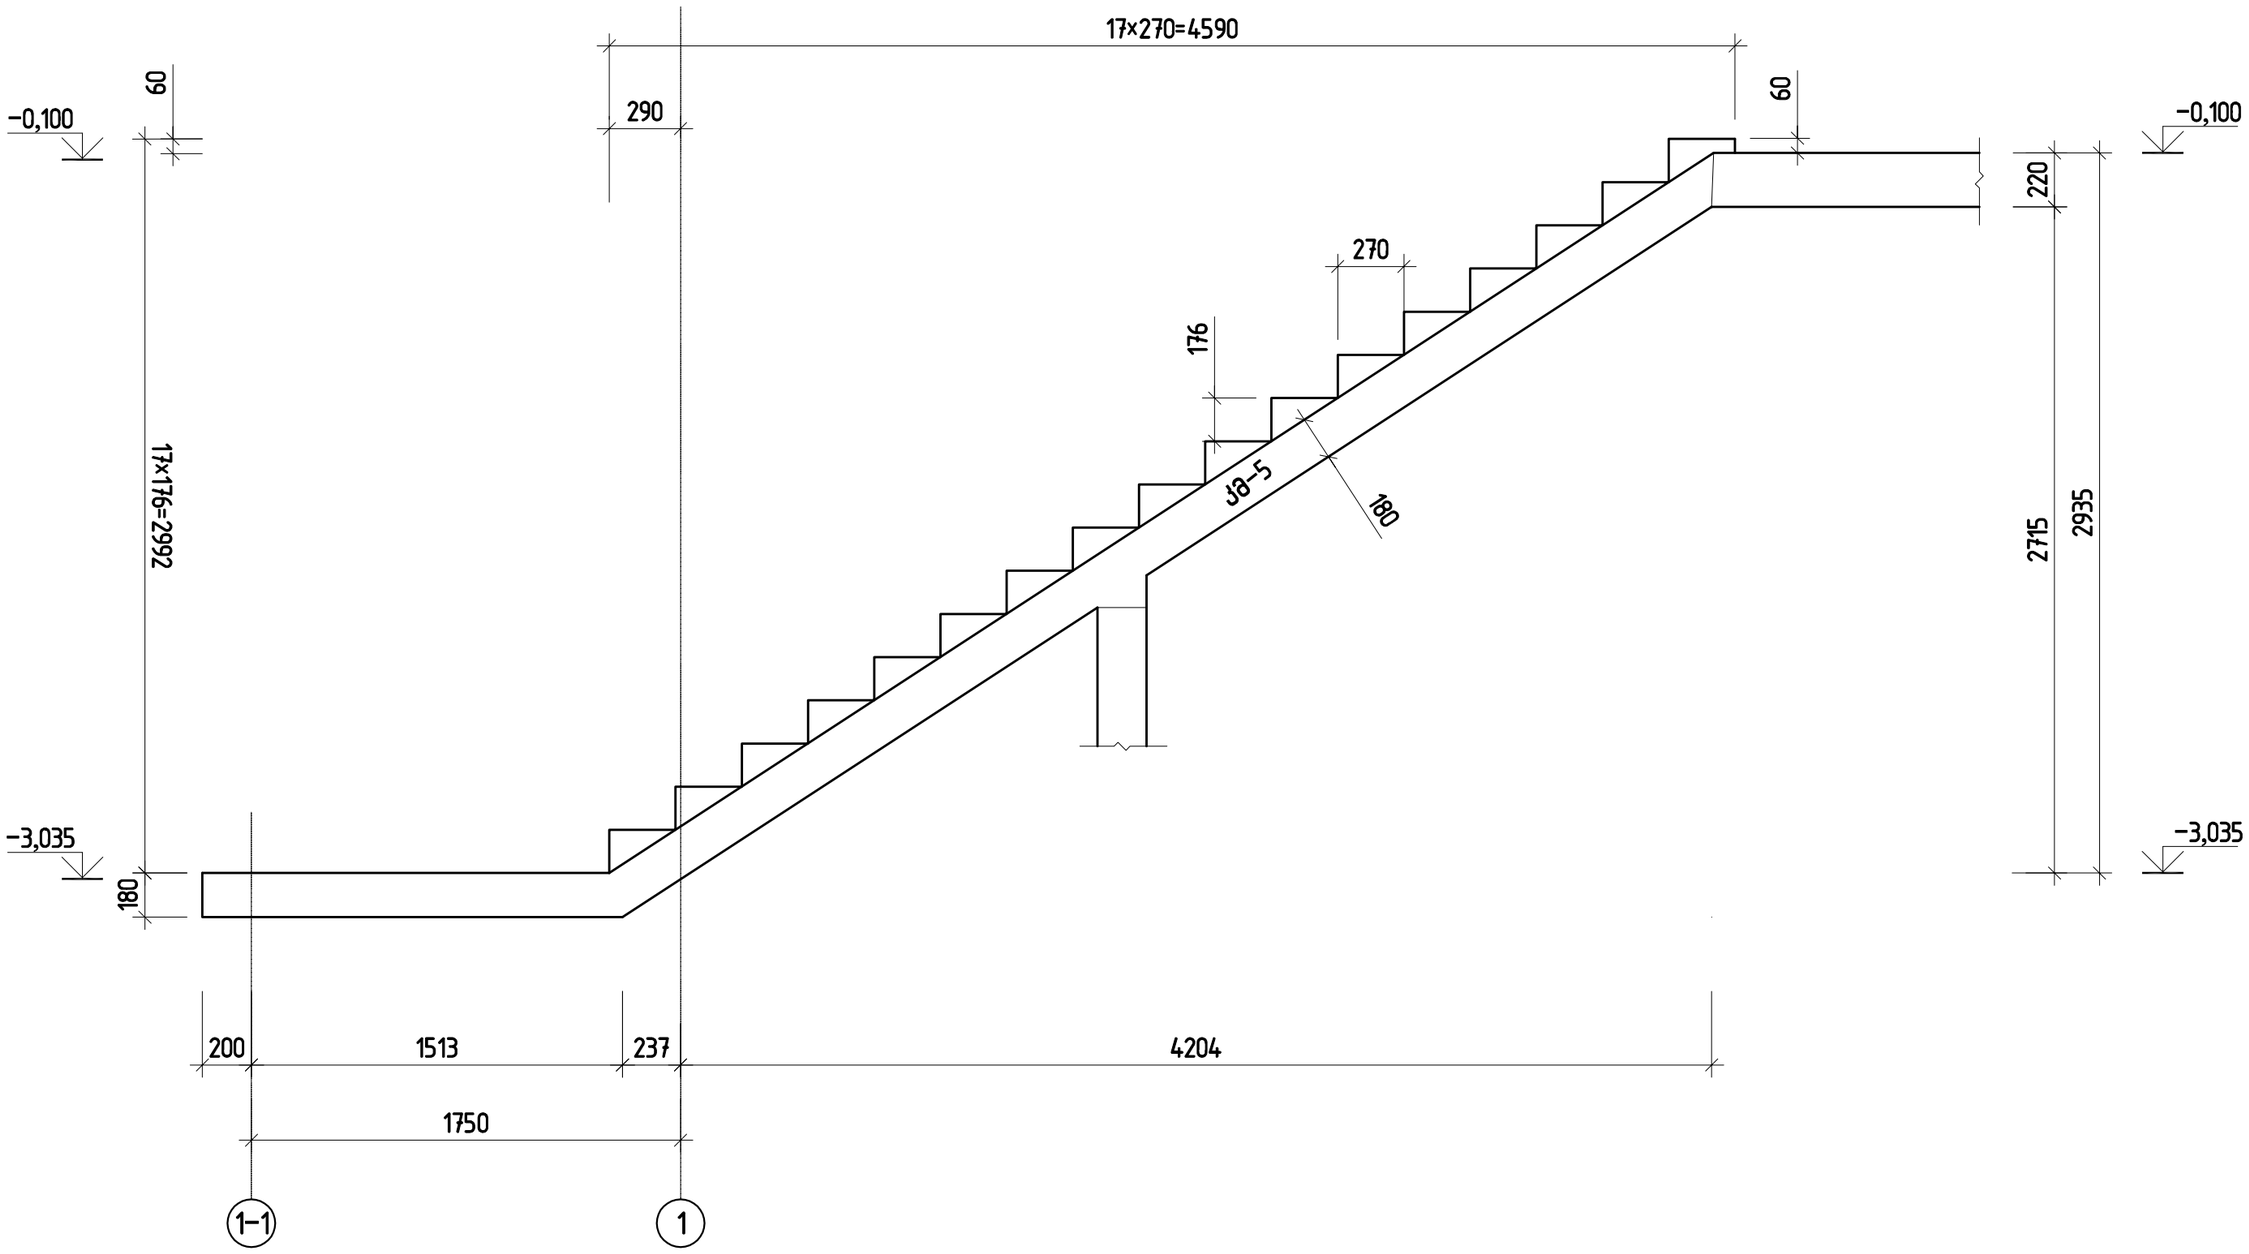

შ.პ.ს. „ჯი აი პი ენ“			კოსტავას №27. "მუზა" რეკონსტრუქცია ადაპტაციის პროექტი	
				მუზა არ.
მთ.კონსტ.	ო.ქვრივიშვილი		მონოლითური კიბე კბ-2 -ის კვეთი 5-5	დაკვ
შეასრულა	შ.სტურუა			ფურც. № 708
შეამოწმა	ო.ქვრივიშვილი		მასშტაბი 1:25	ინვ. № ფურცლები

კიბის მარში კმ-4

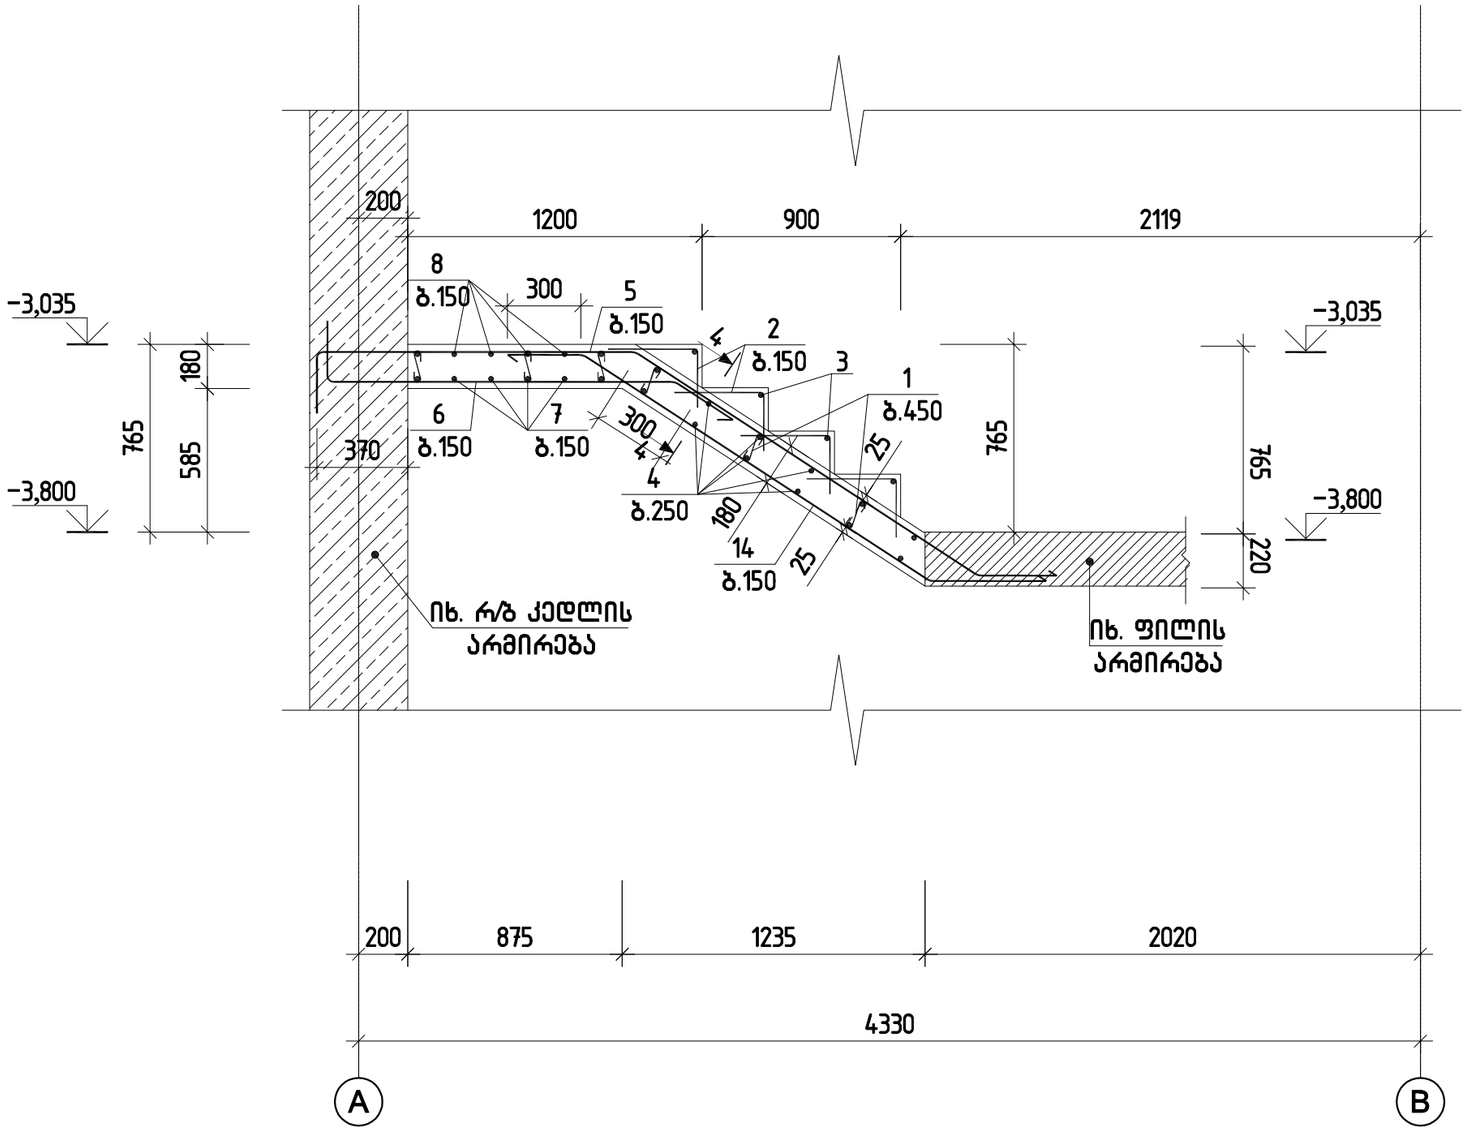

კვეთი 4-4

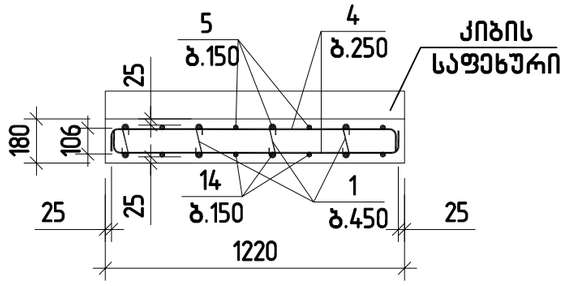

შპს „ჯი აი პი ენ“			კოსტავას №27. "მუზა" რეკონსტრუქცია ადაპტაციის პროექტი
			მუზა არ.
მთ.კონსტ.	ო.ქვრივიშვილი		კიბის მარში კმ-4
შეასრულა	შ.სტურუა		დაკვ
შეამოწმა	ო.ქვრივიშვილი		ფურც. № 709
მასშტაბი 1:25		ინვ. №	ფურცლები

კიბის მარში კმ-5

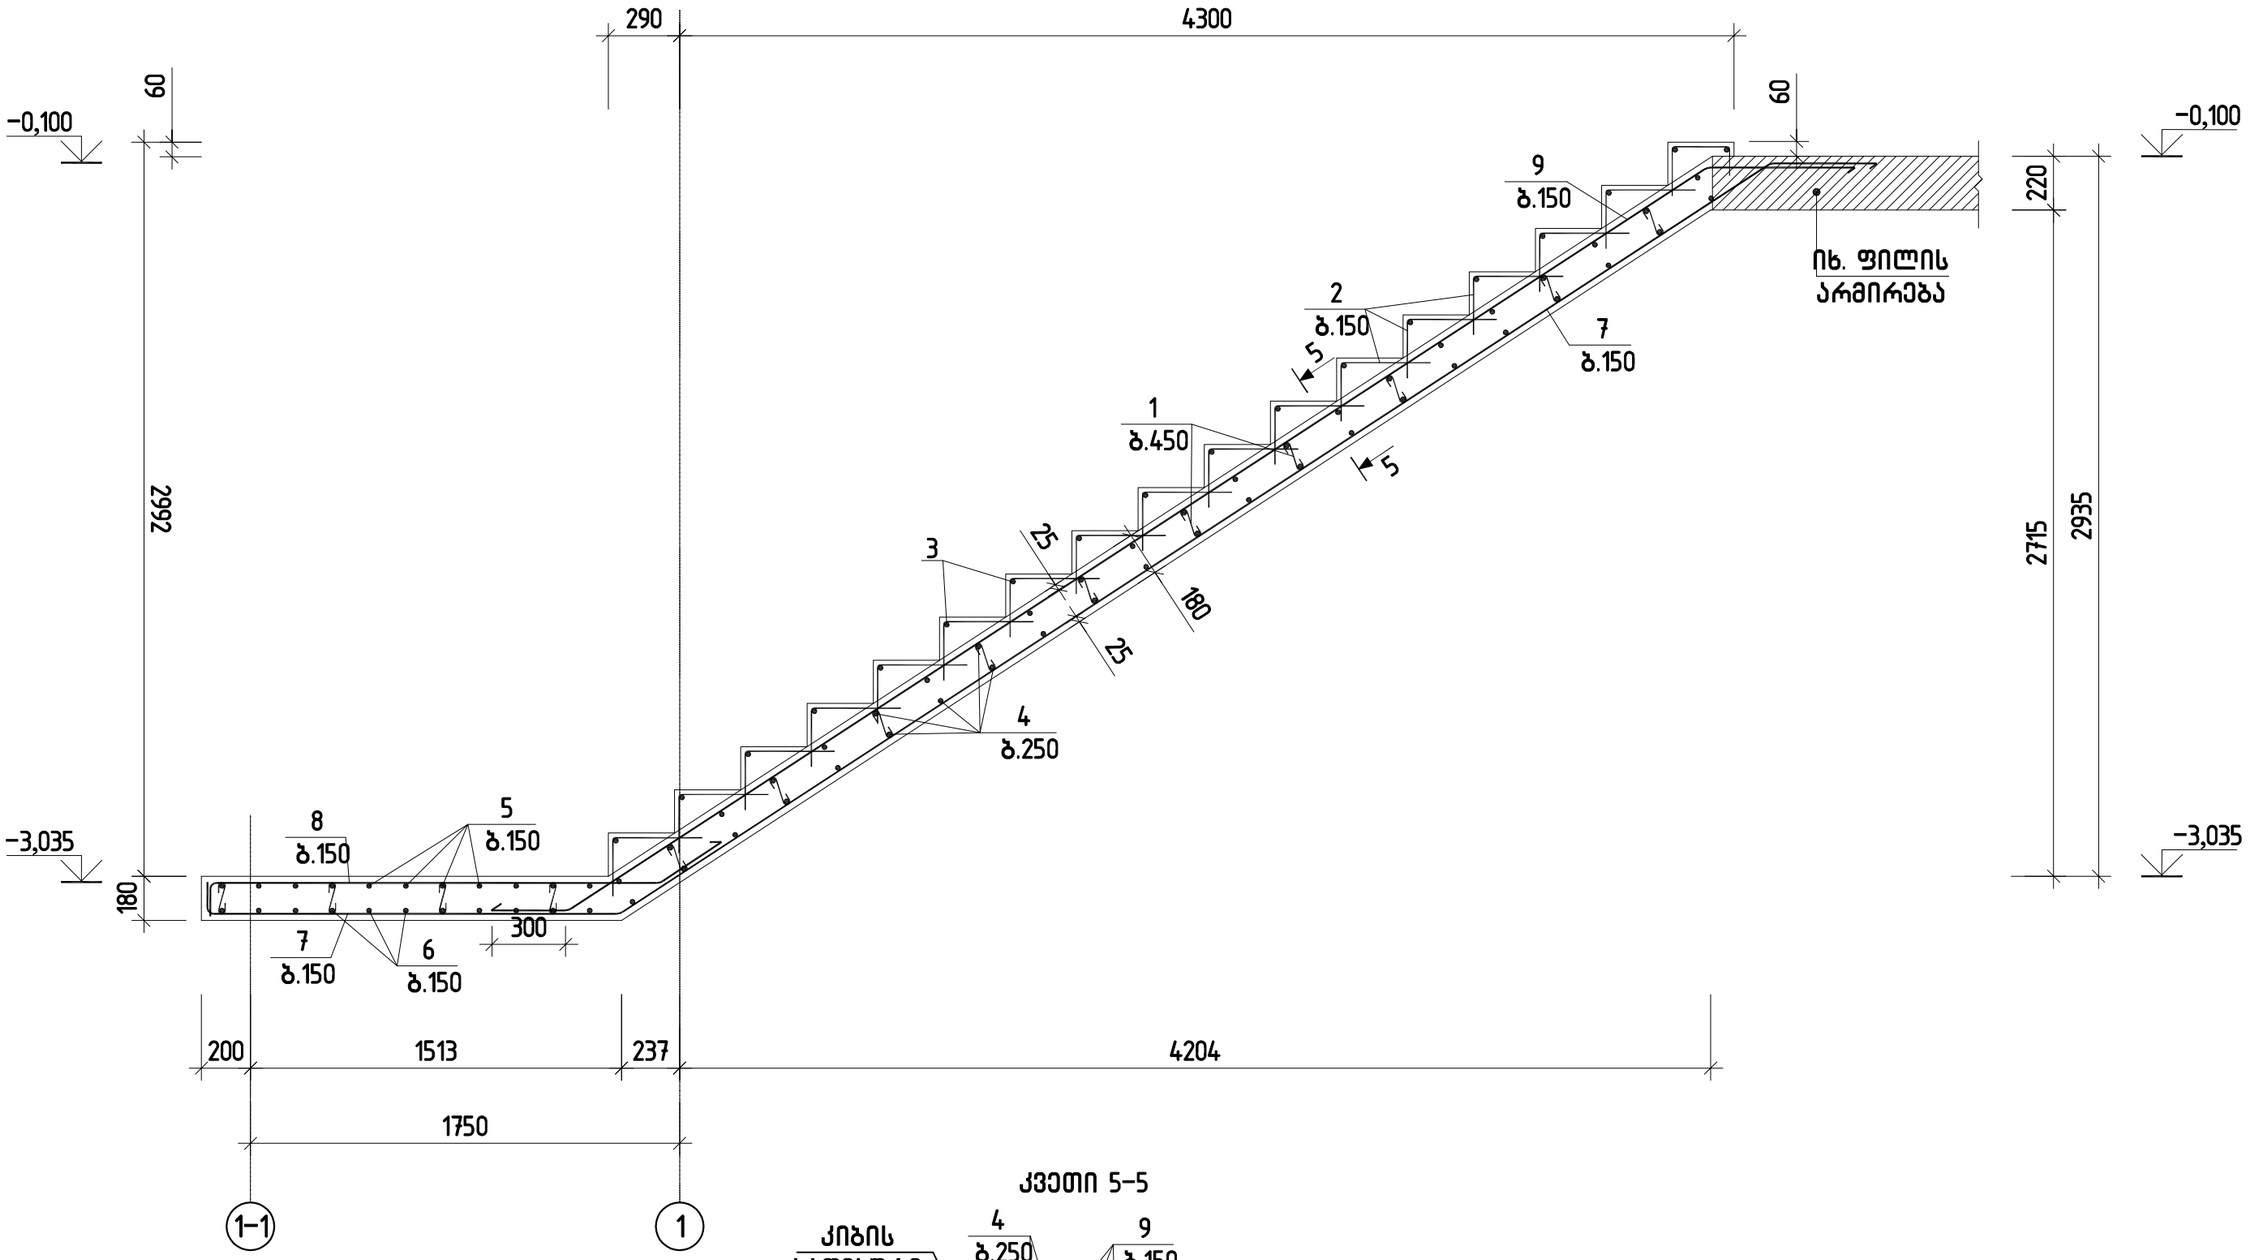

კვეთი 5-5

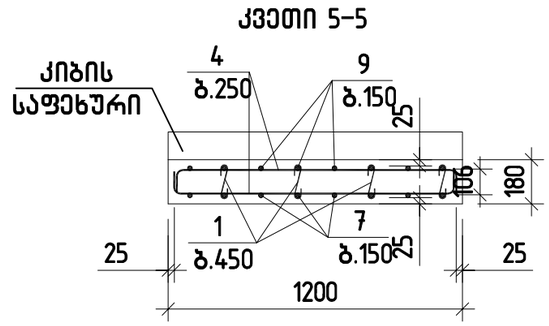

შპს „ჯი აი პი ენ“			კოსტავას №27. "მუზა" რეკონსტრუქცია ადაპტაციის პროექტი	
				მუზა არ.
მთ.კონსტ.	ო.ქვრივიშვილი		კიბის მარში კმ-5	ღაკვ
შეასრულა	შ.სტურუა			ფურც. № 710
შეამოწმა	ო.ქვრივიშვილი		მასშტაბი 1:25	ინვ. № ფურცლები

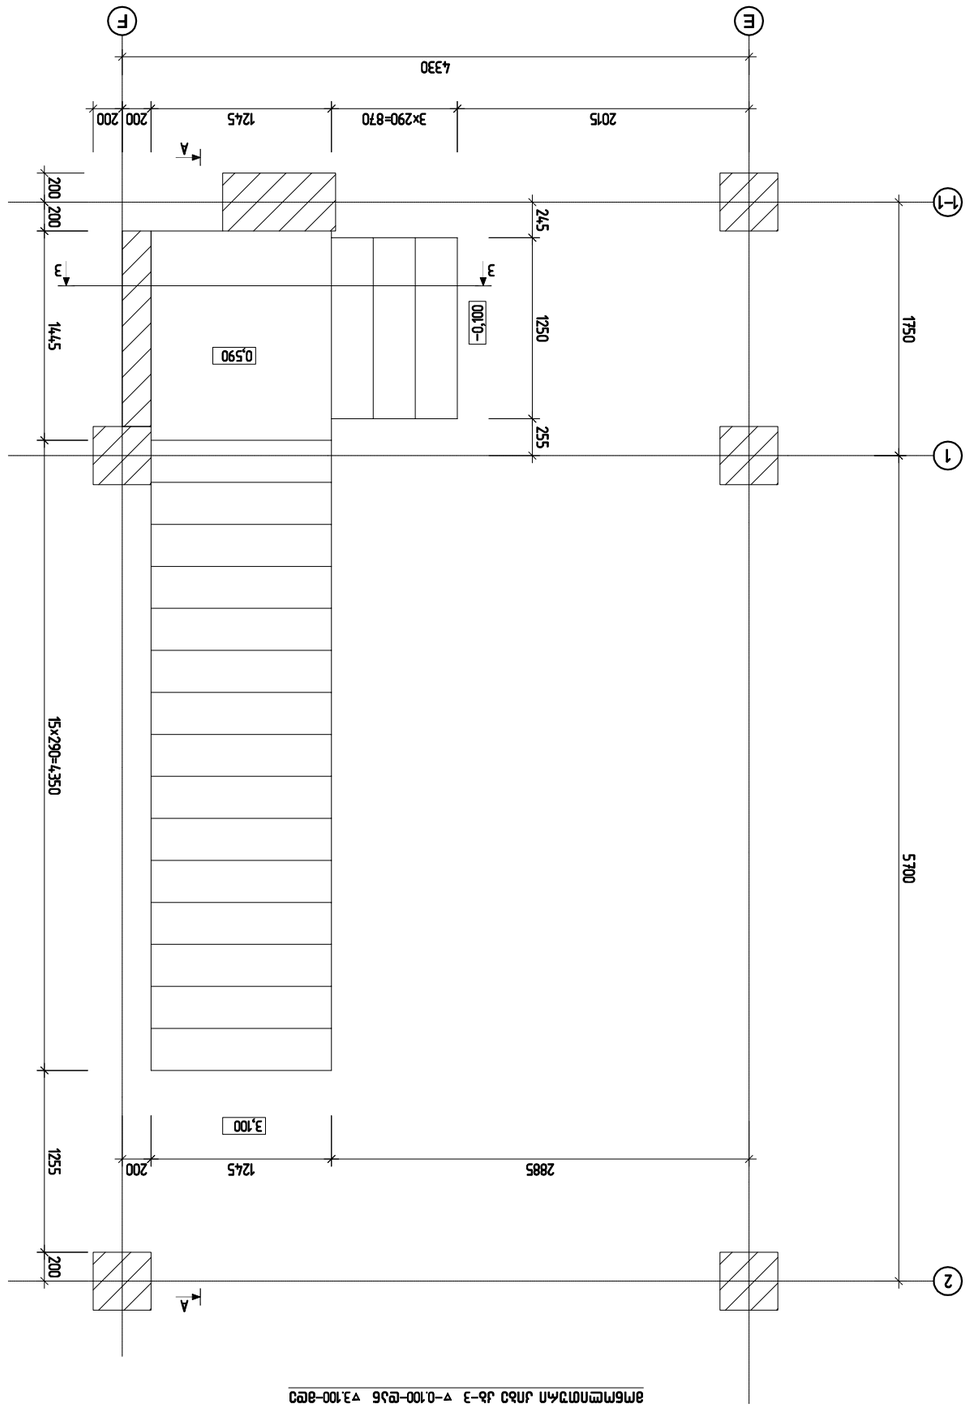








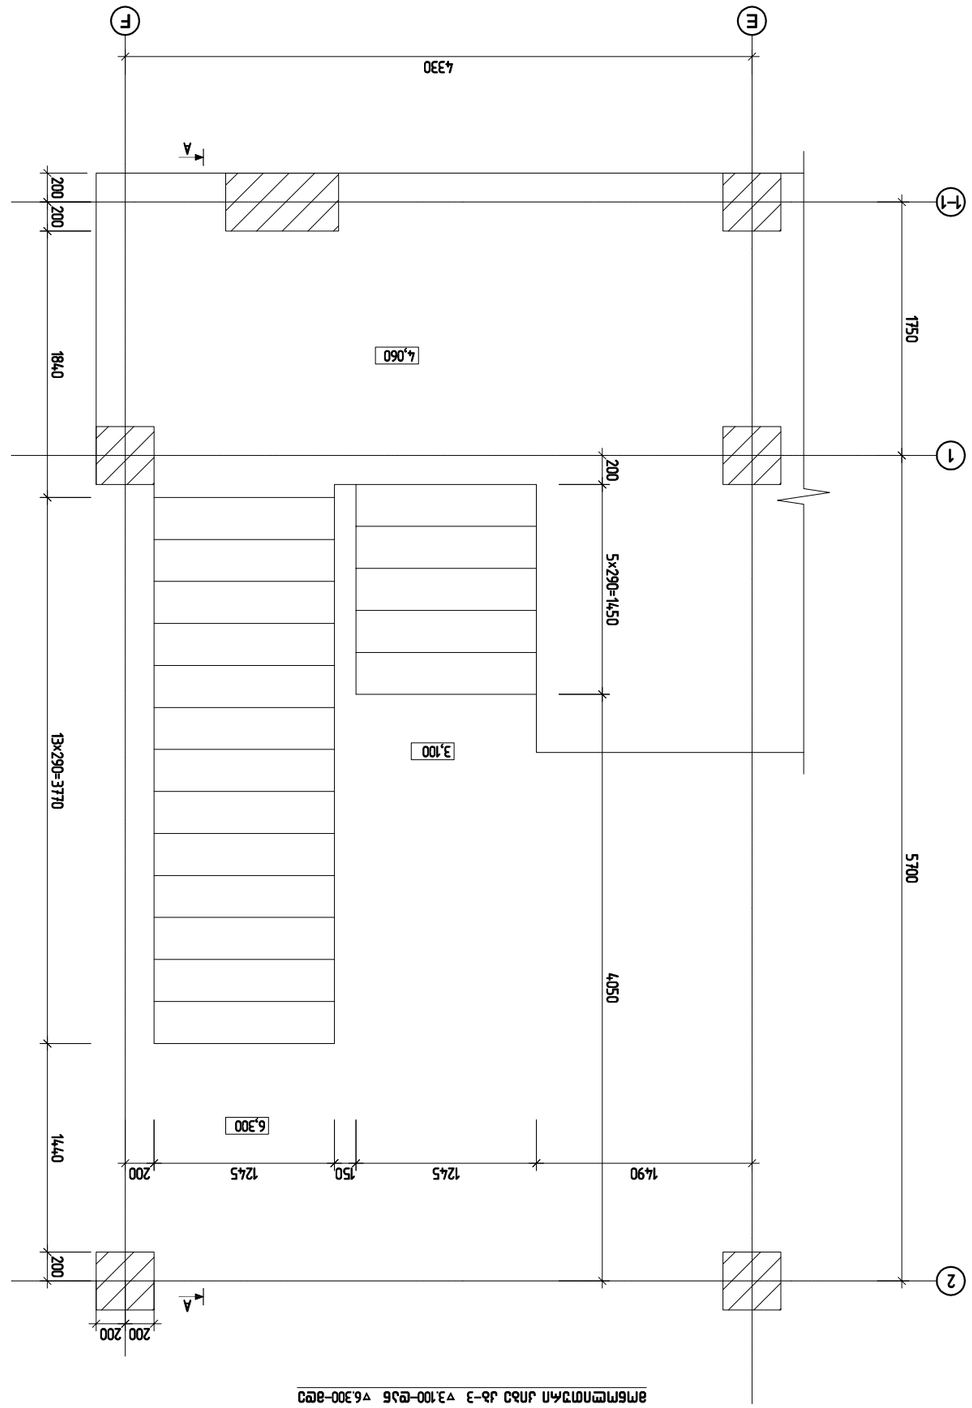

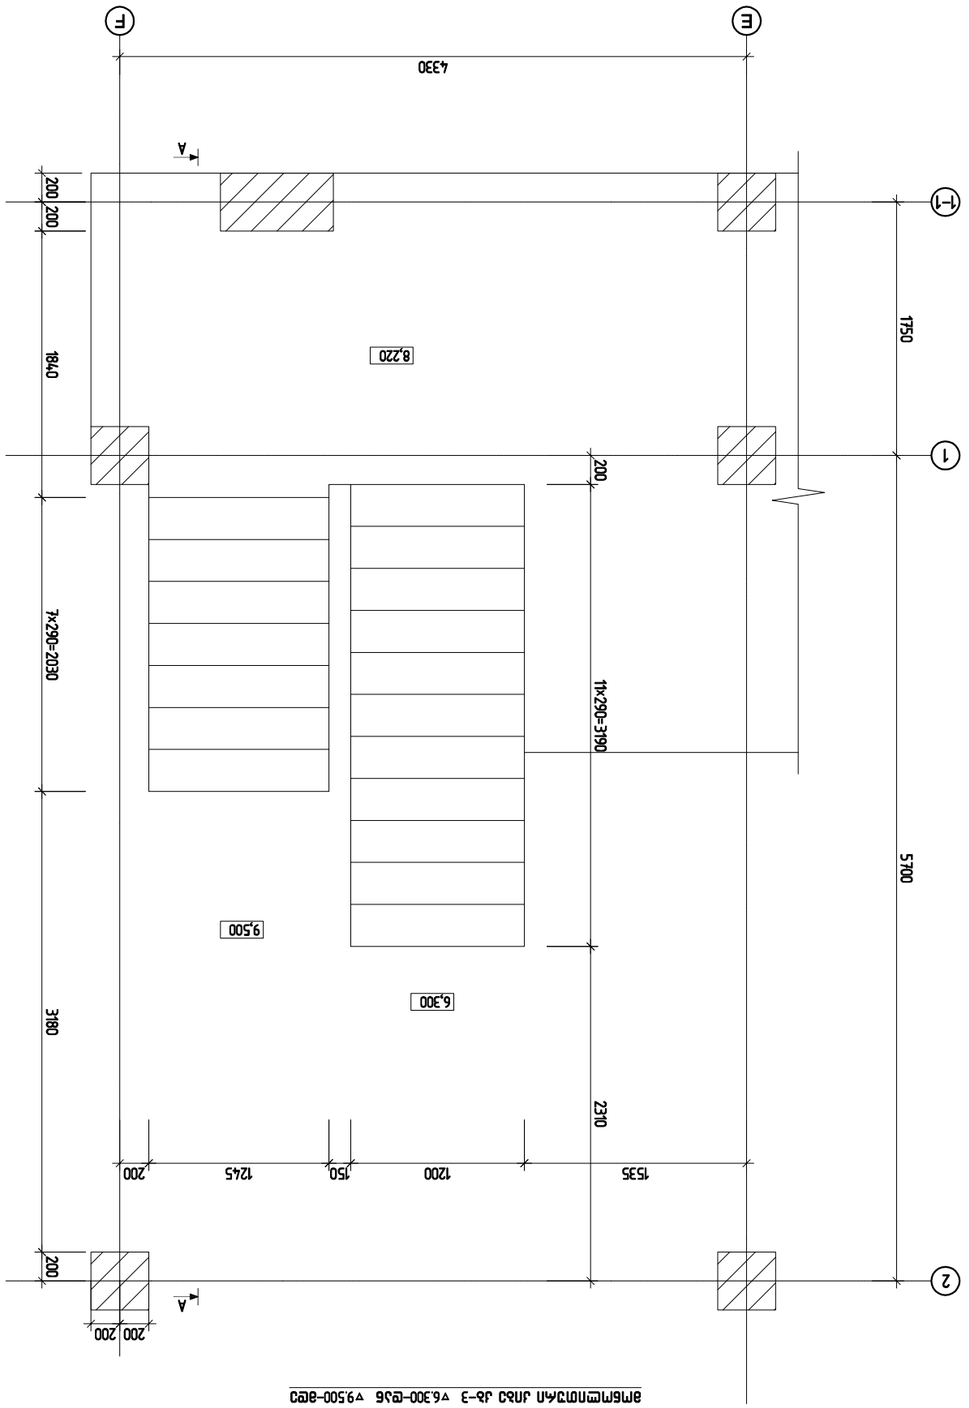





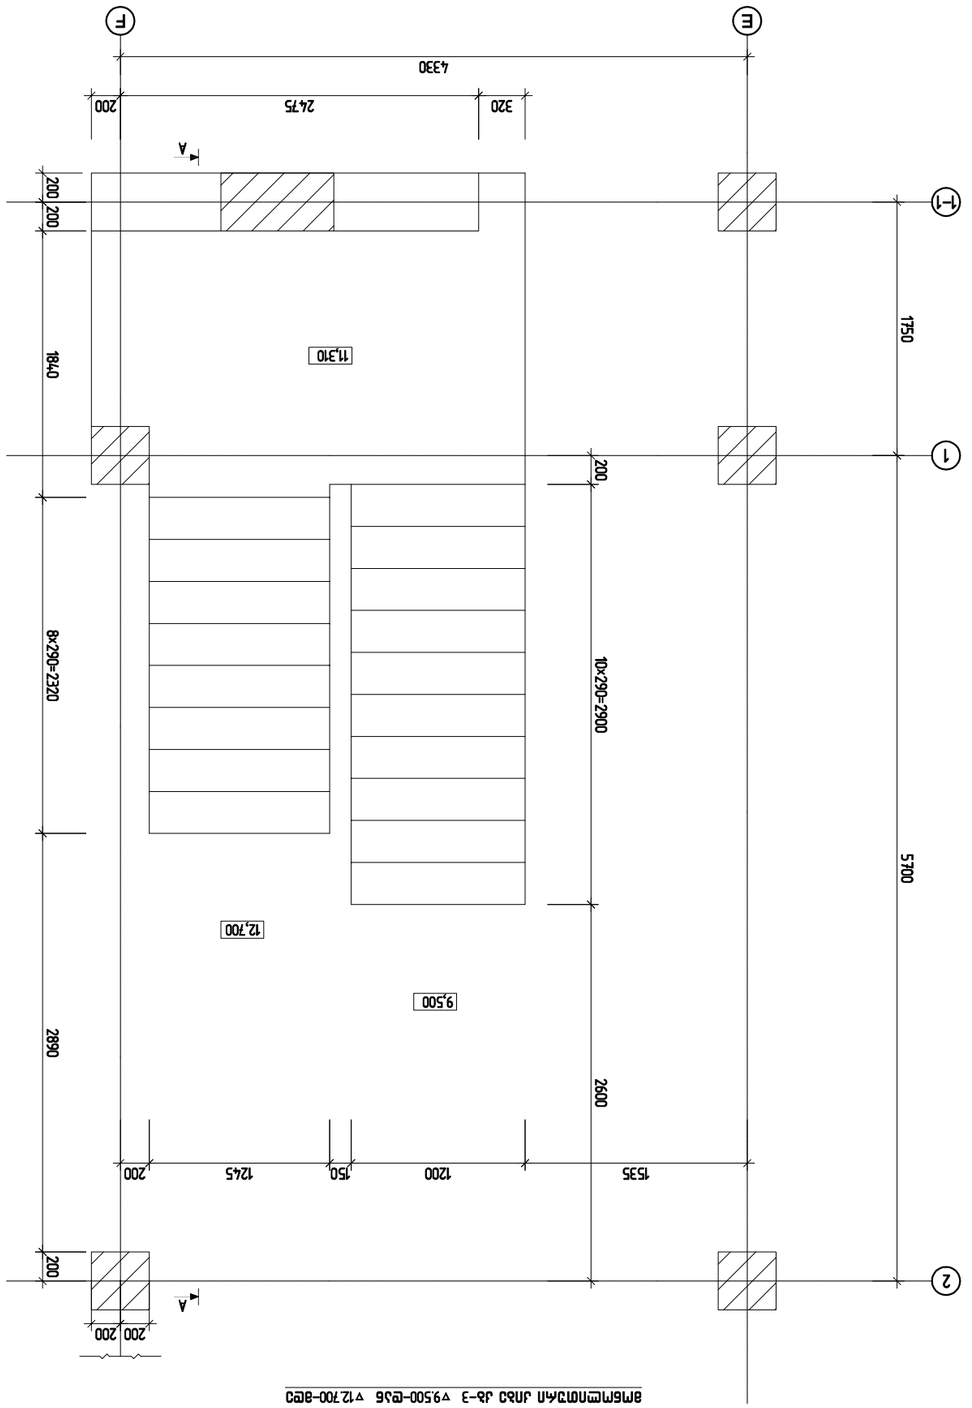










კიბის მარში კმ-6
(კვეთი 1-1)

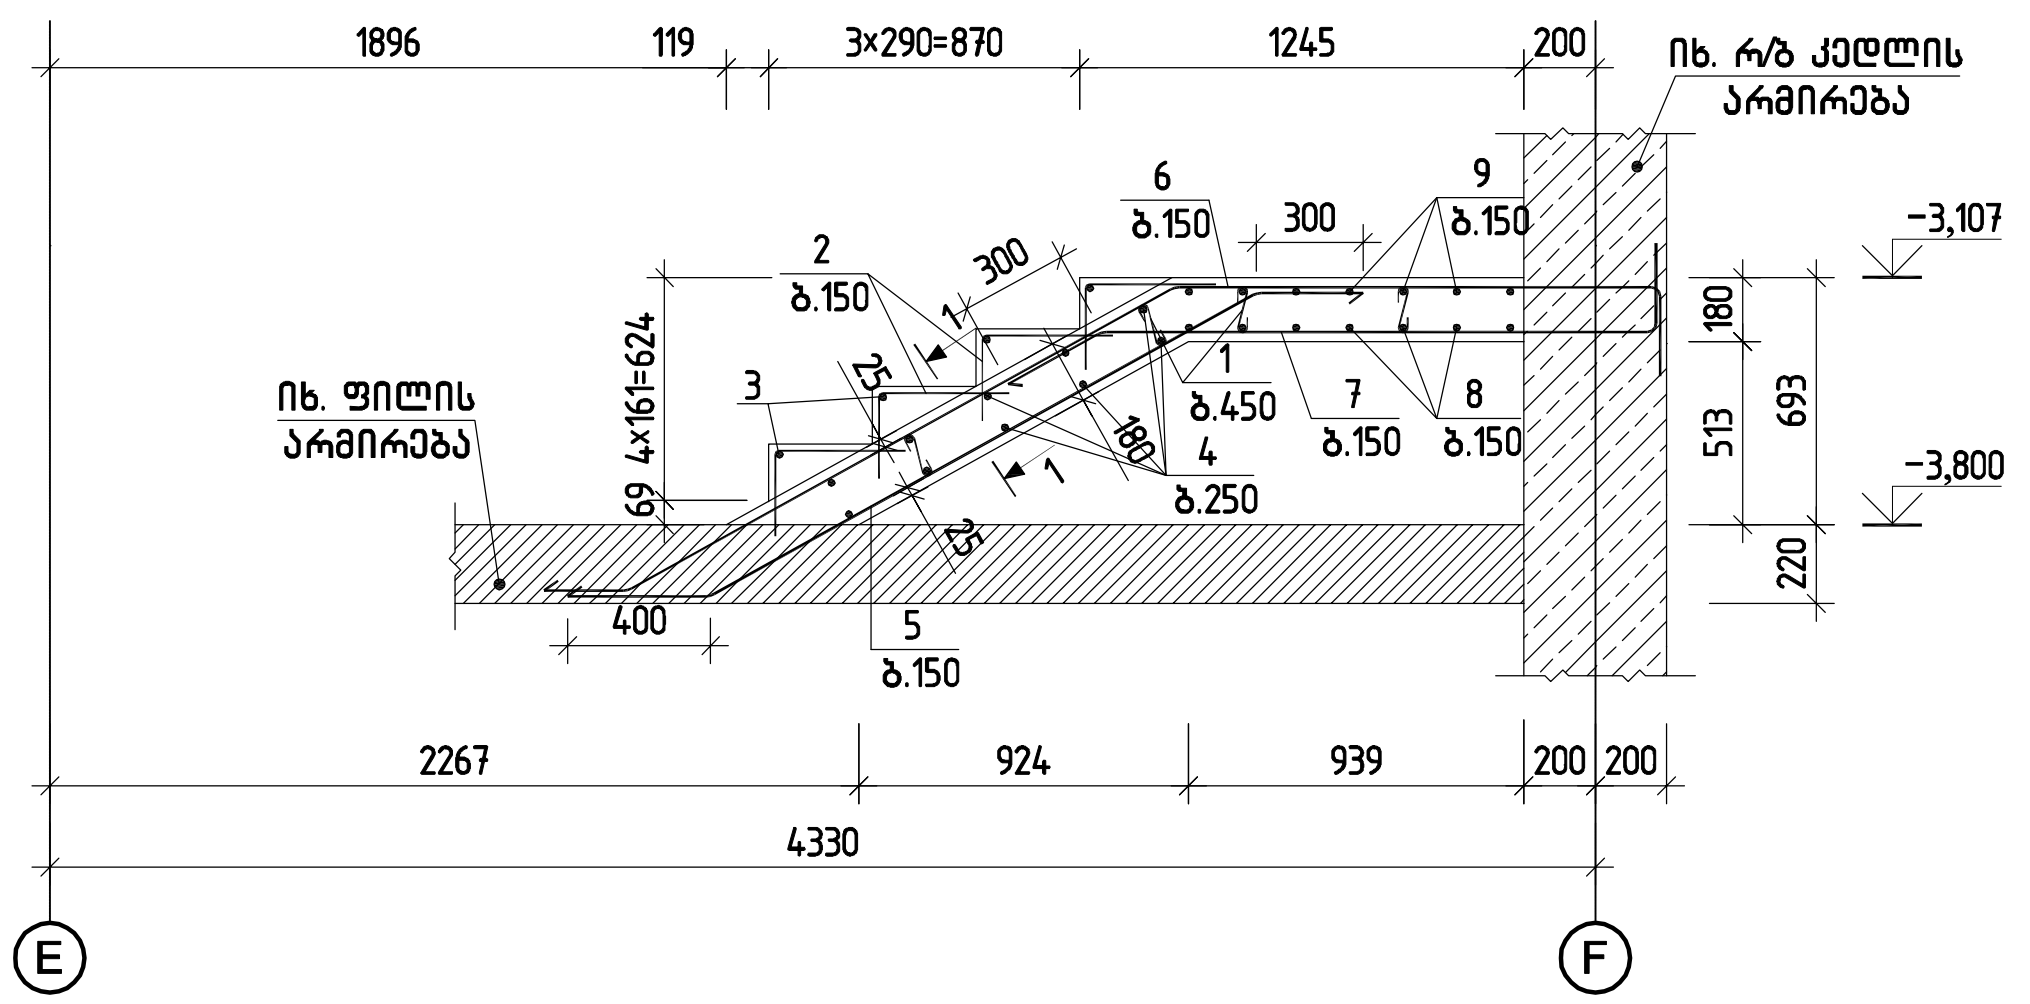

კიბის მარში კმ-8
(კვეთი 2-2)

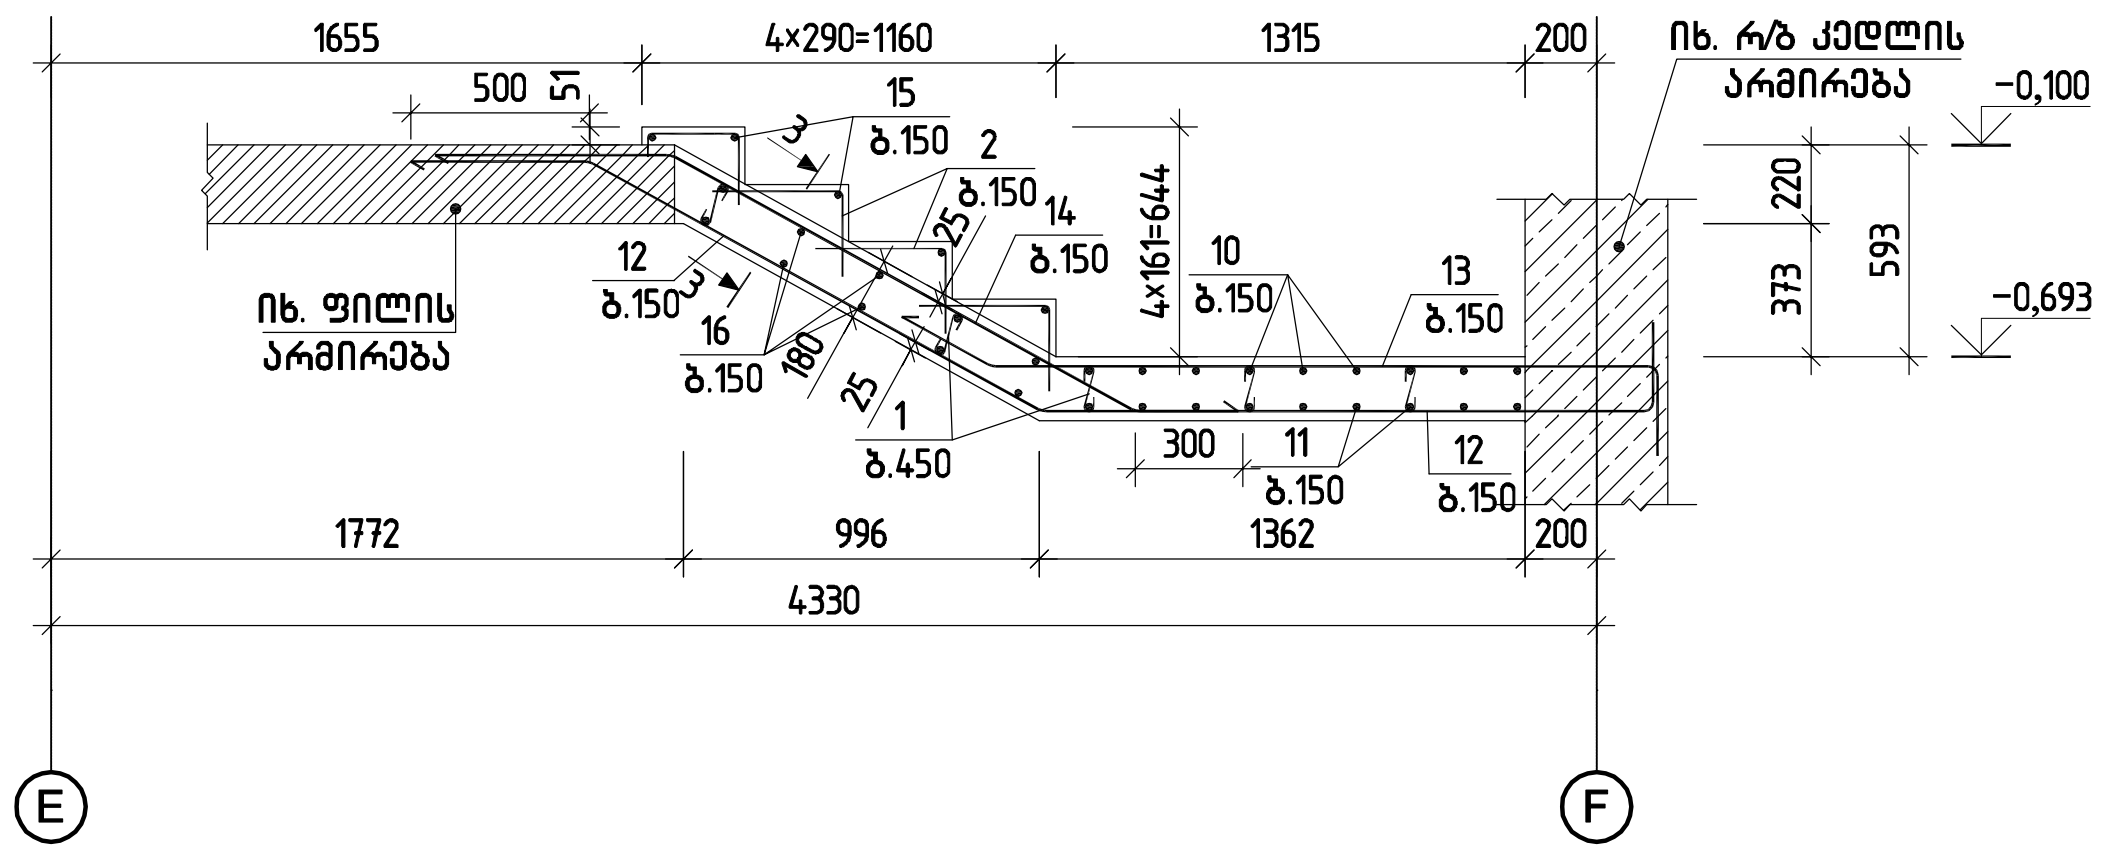

კიბის მარში კმ-7

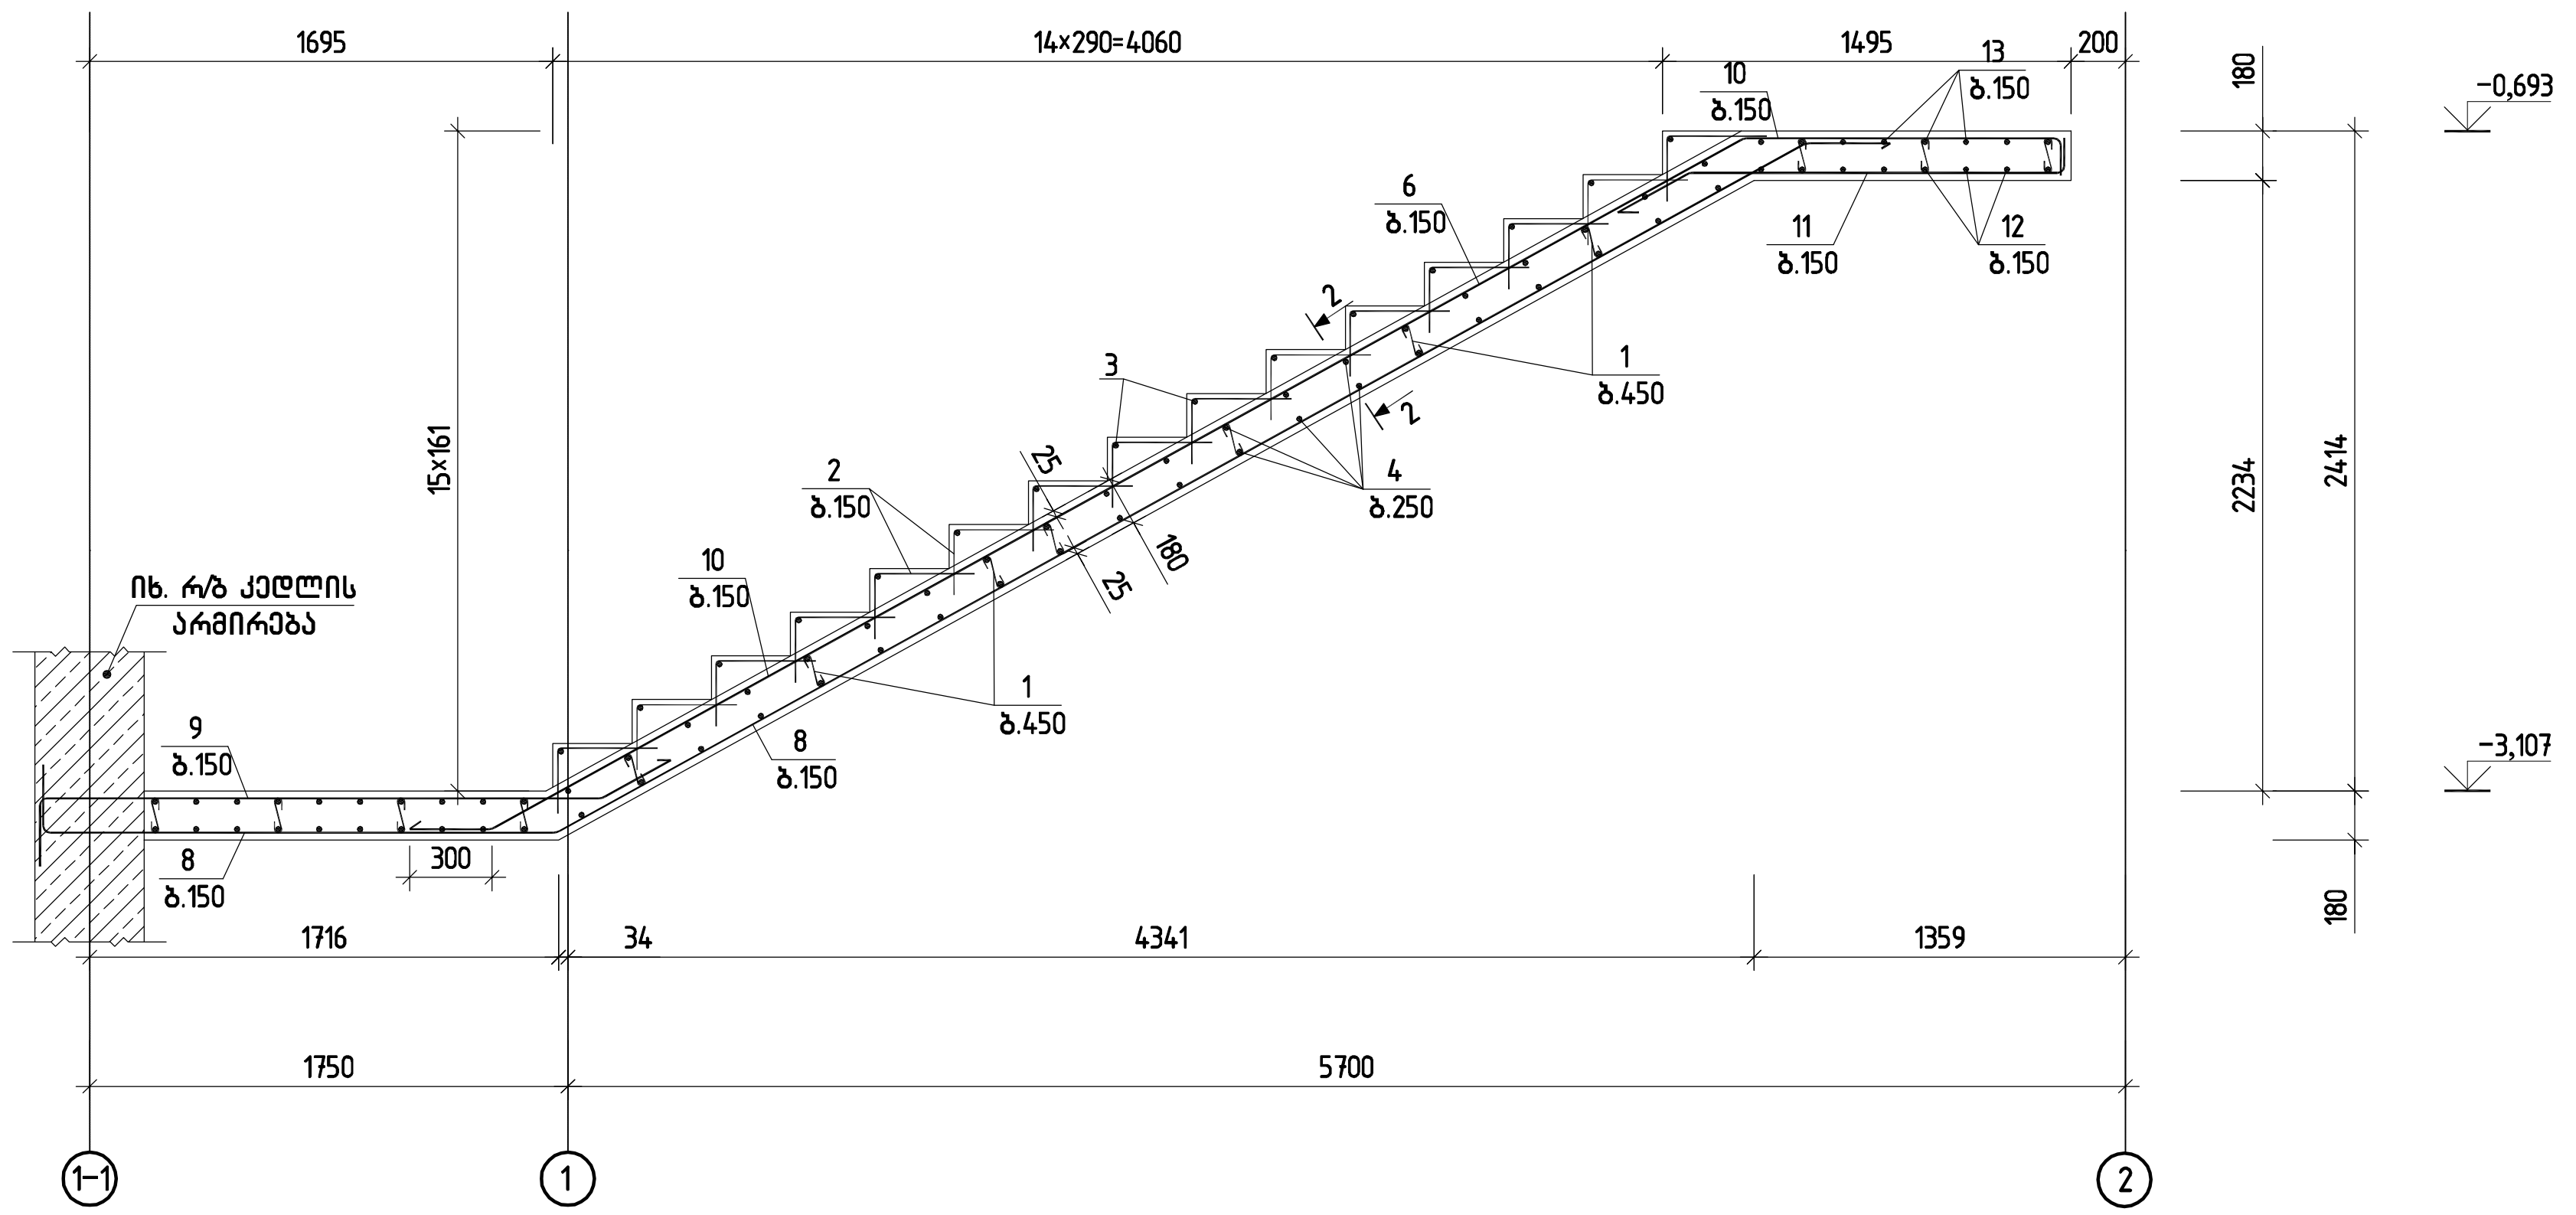

კვეთი 1-1

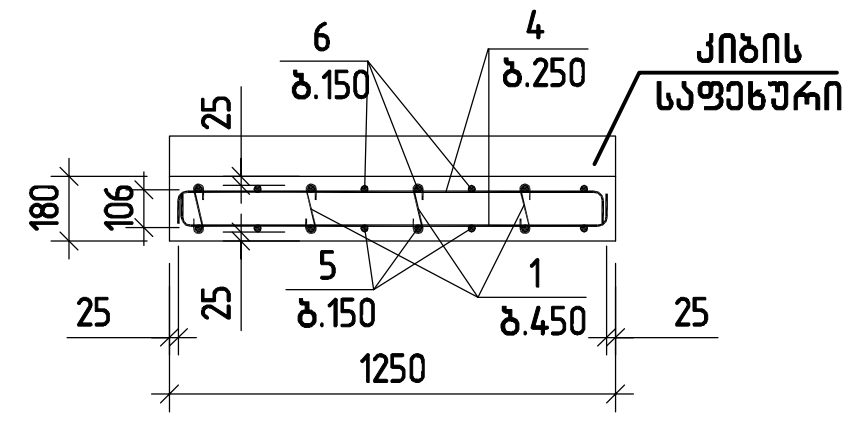

კვეთი 2-2

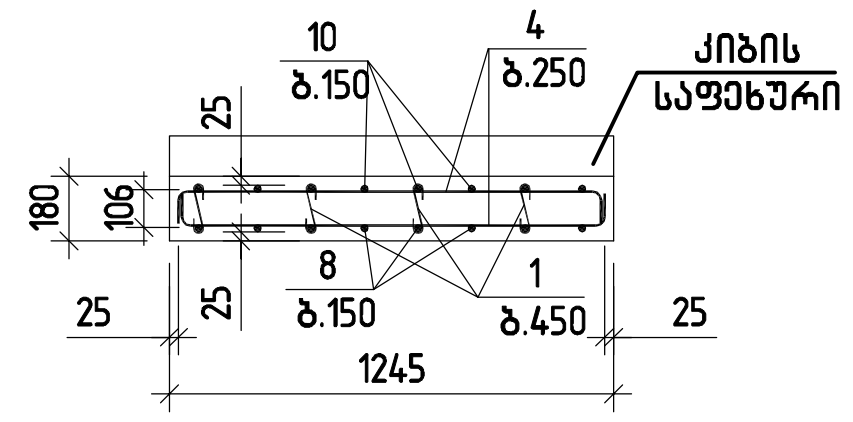

კვეთი 3-3

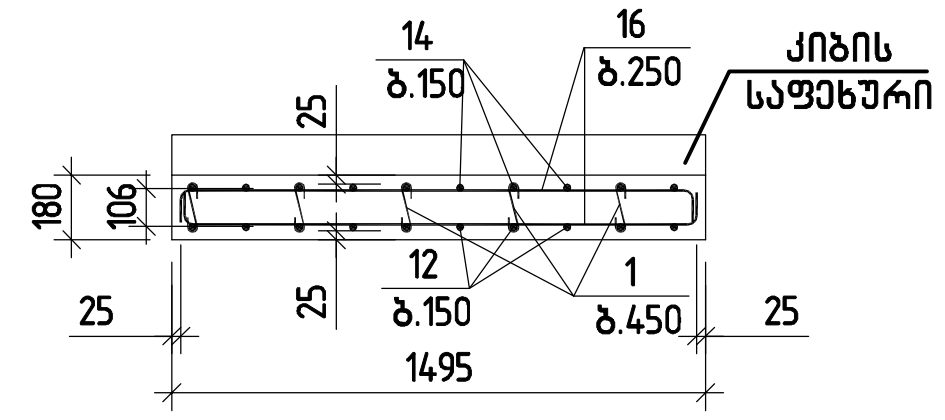

შ.პ.ს. „ჯი აი პი ენ“			კოსტავას №27. "მუზა" რეკონსტრუქცია ადაპტაციის პროექტი	
				მუშა პრ.
მთ.კონსტ.	ო.ქვრივიშვილი		ხქს;კიბის მარში კმ-6;7;8	დაკვ
შეასრულა	შ.სტურუა			ფურც. № 715
შეამოწმა	ო.ქვრივიშვილი		მასშტაბი 1:50 · ინვ. №	ფურცლები

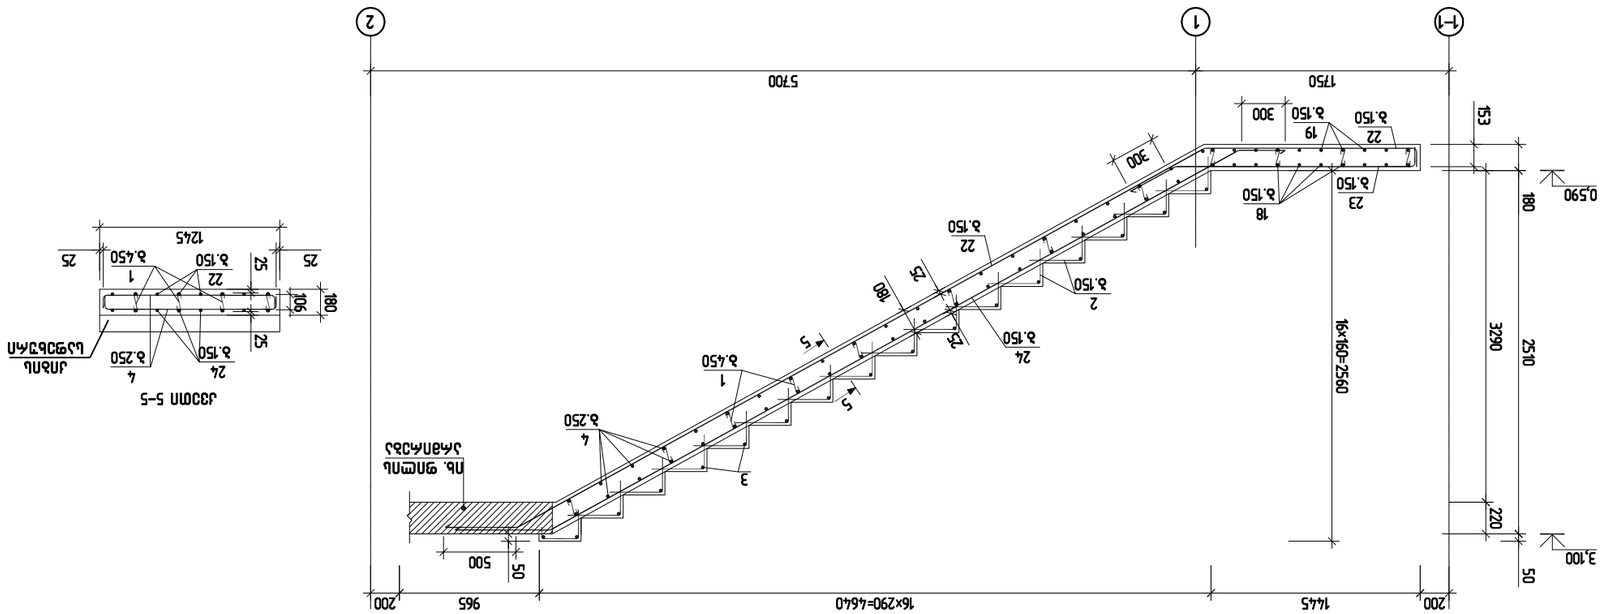
1-1
1
2
5700
1750
153
0.590
180
3290
2510
16×160=2560
220
3.100
50
200
1445
965
16×290=4640
200
55
500
3
4
3.250
5
3.450
1
24
3.150
25
180
2
3.150
22
3.150
18
3.150
23
3.150
19
3.150
22
3.150
300
300
E
F
4330
200
200
909
925
2296
400
50
4×160=640
690
600
180
-0.590
-0.100
1923
91
3×290=870
200
23
1245
3.150
3.450
2
3.150
3.250
3.150
3.150
3.150

კიბის მარში კმ-11

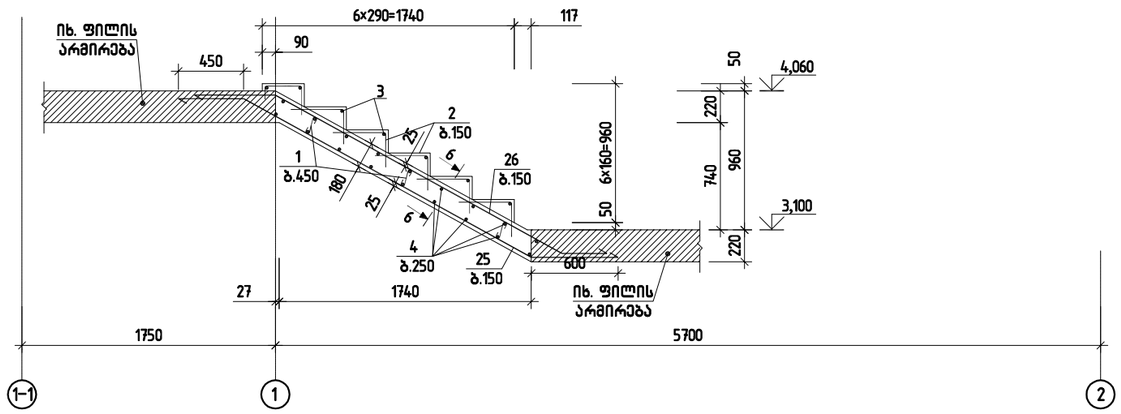

კიბის მარში კმ-12

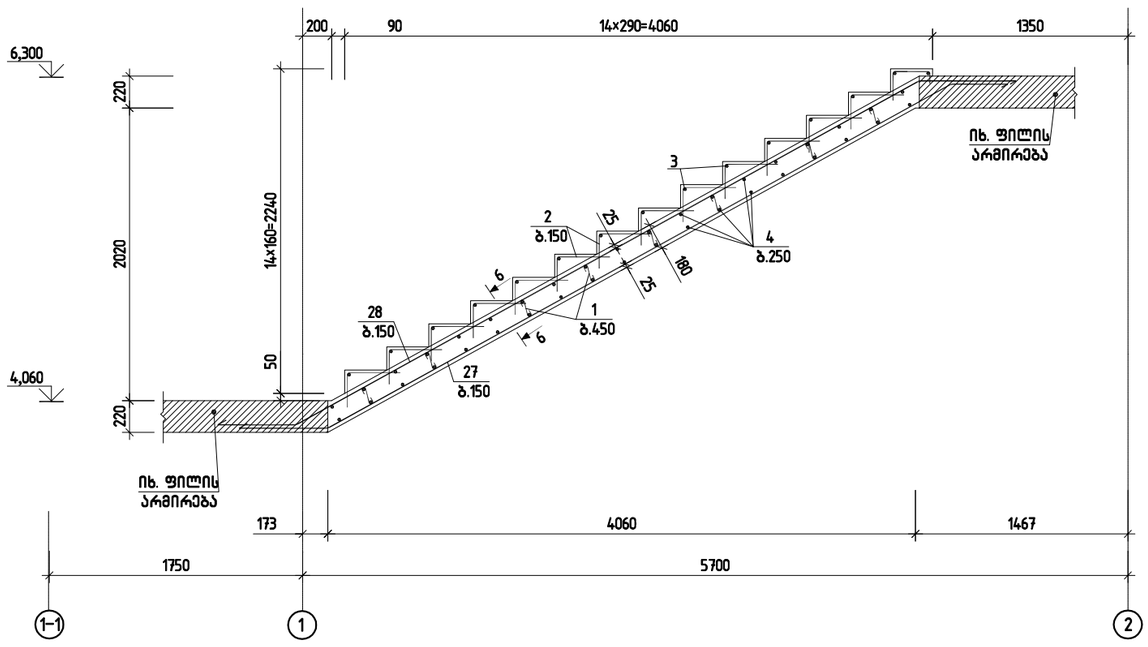

კვეთი 6-6

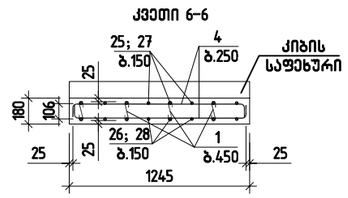

შპს „ჯი აი პი ეი“			კოსტავას №27. "მუზა" რეკონსტრუქცია ადაპტაციის პროექტი	
				მუზა პრ.
გმ.კონსტ.	ო.ქვრივიშვილი		კიბის მარში კმ-11; 12	დაკვ
შეასრულა	მ.სტურუა			ფურც. № 717
შეამოწმა	ო.ქვრივიშვილი		მასშტაბი 1:50	ინვ. № ფურცლები

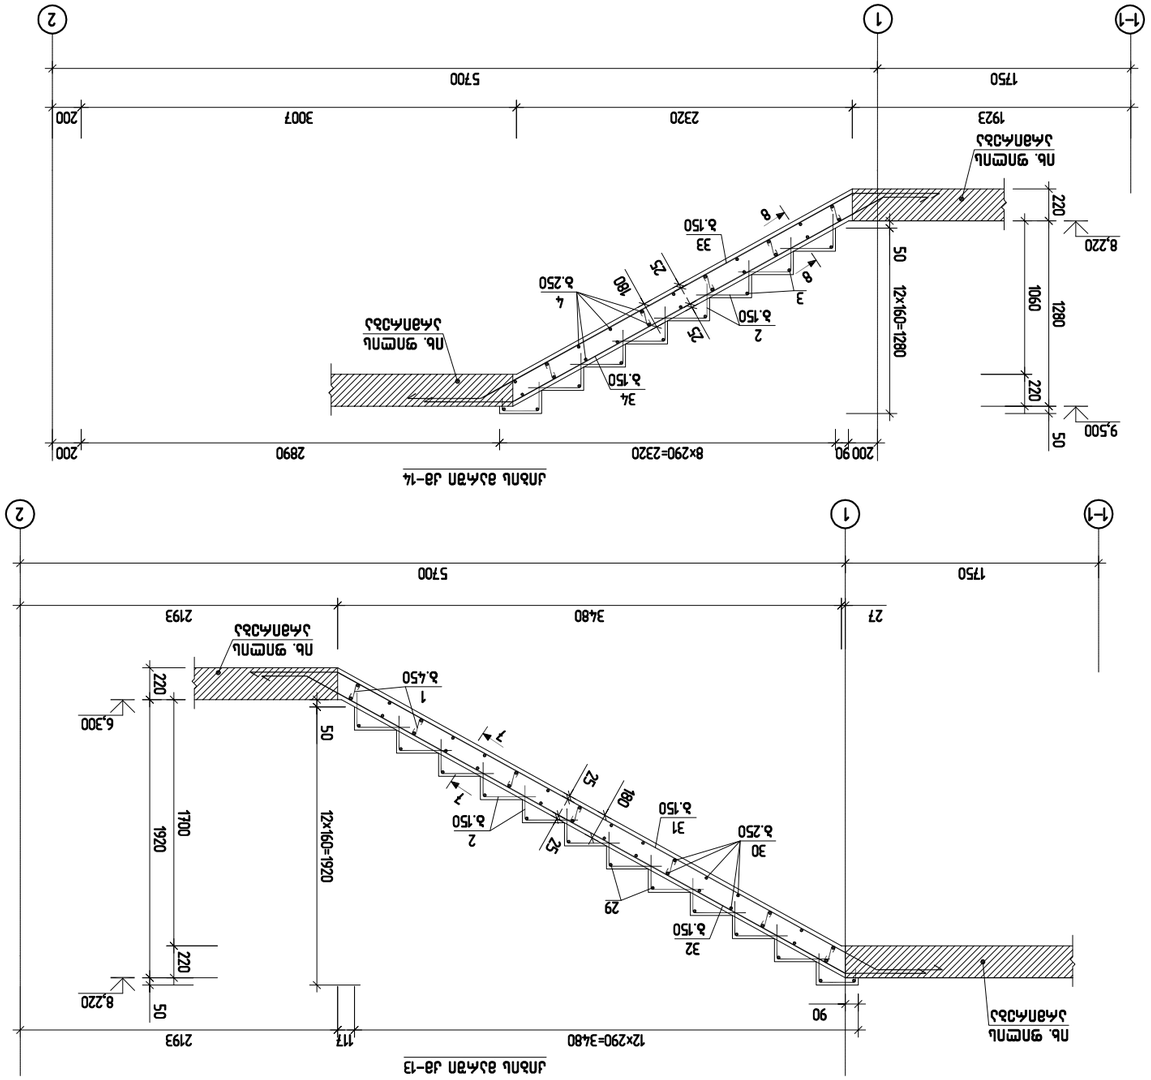
1923
2320
3007
200
5700
1750
1
1-1
2
9.500
50
220
1060
1280
12×160=1280
8.220
200 90
8×290=2320
2890
200
3/4
а.150
2
а.150
75
180
4
а.250
3
8
33
а.150
8
50
2193
3480
27
1750
5700
1
1-1
2
6.300
8.220
50
220
1920
1700
12×160=1920
90
1
а.450
7
7
45
180
2
а.150
31
а.150
30
а.250
29
32
а.150
2193
117
12×290=3480

კიბის მარში კმ-15

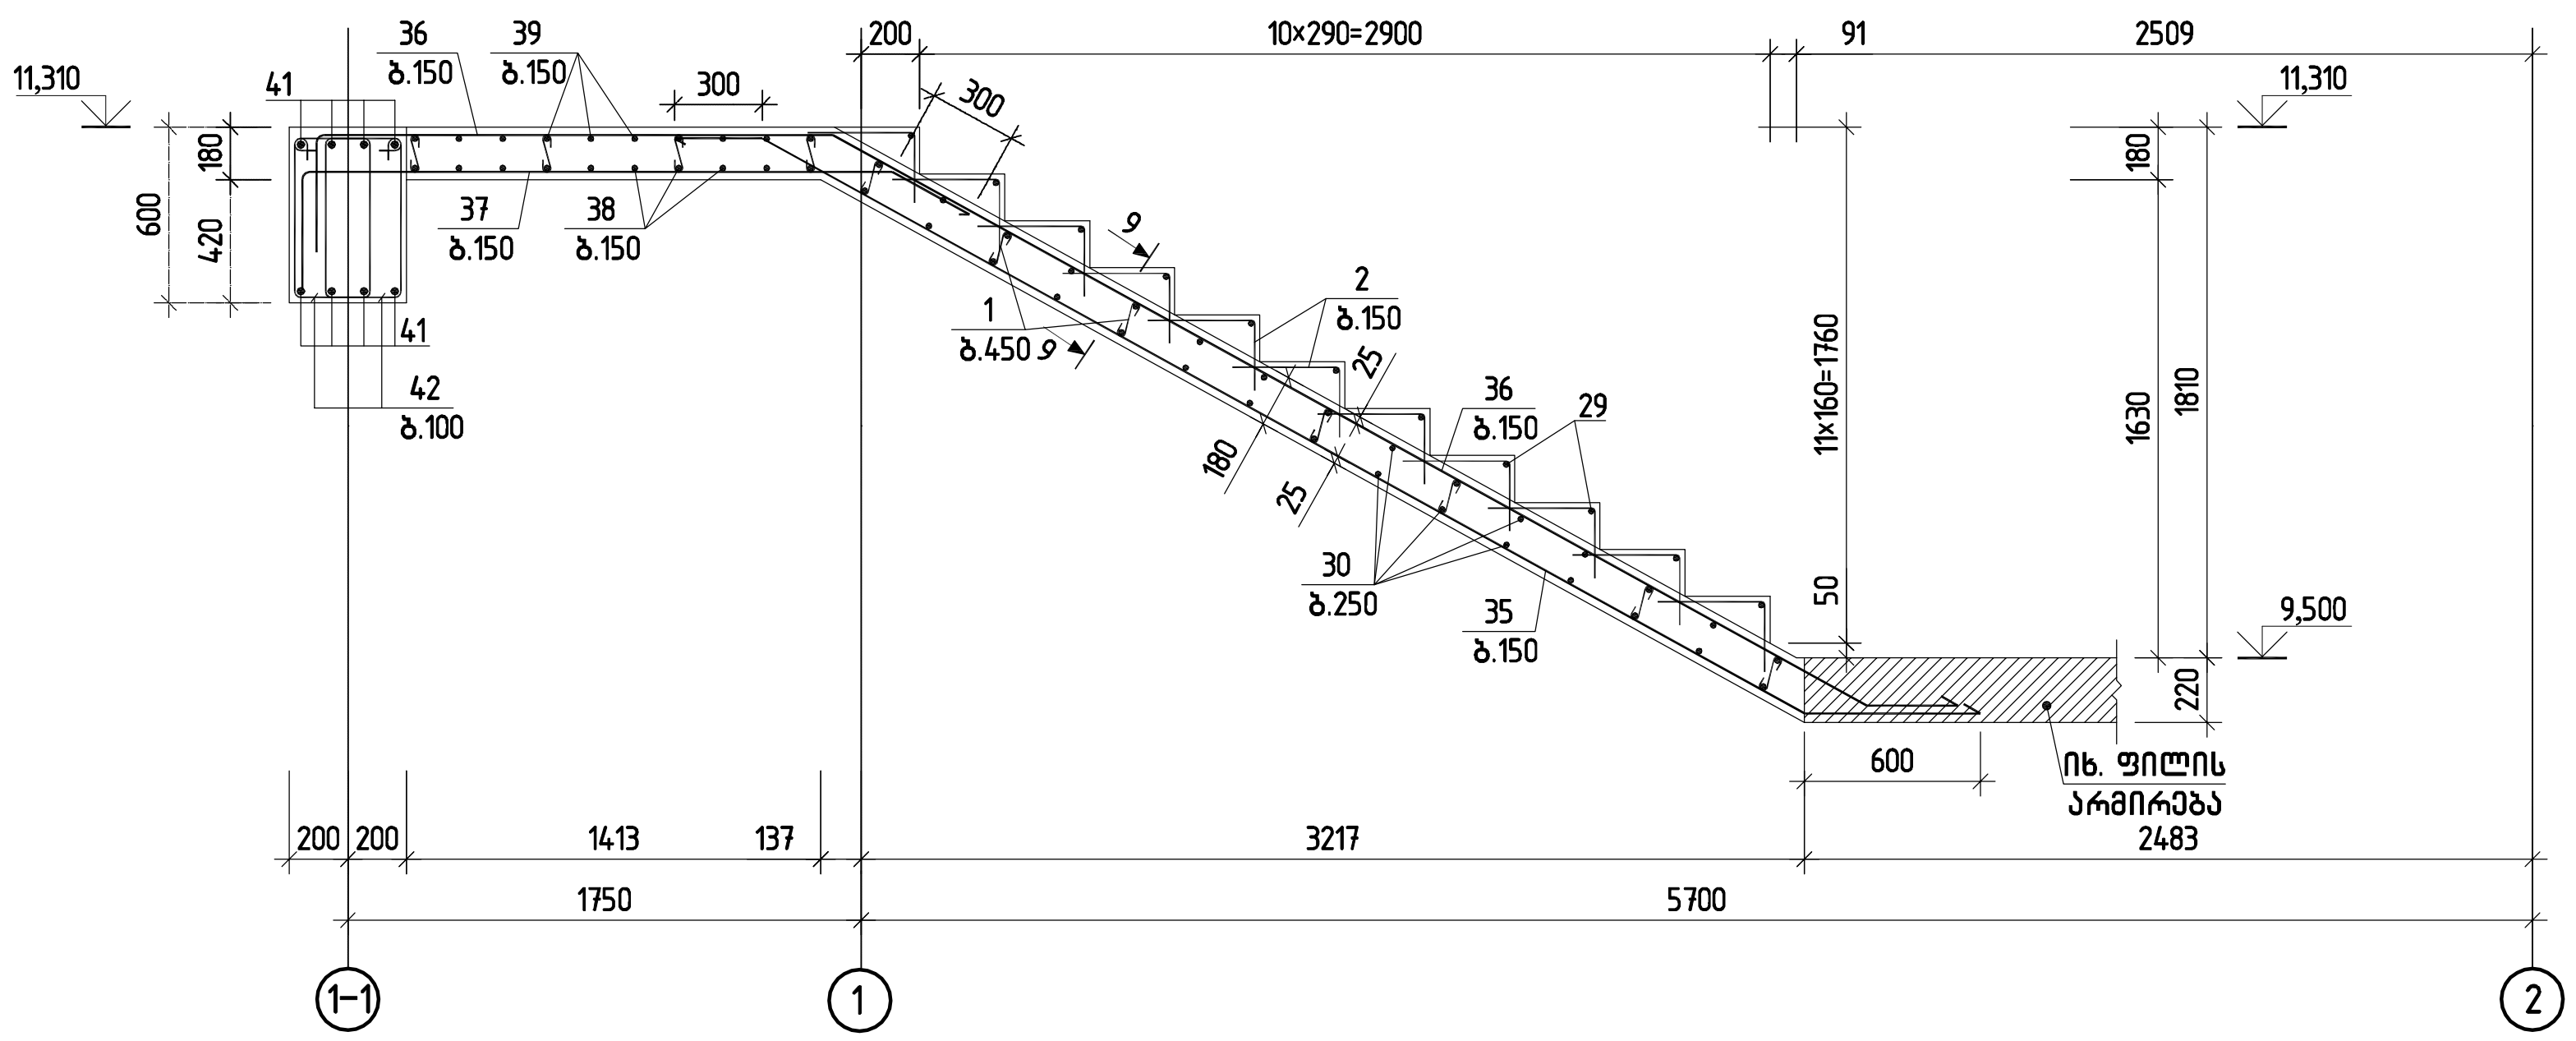

კვეთი 9-9

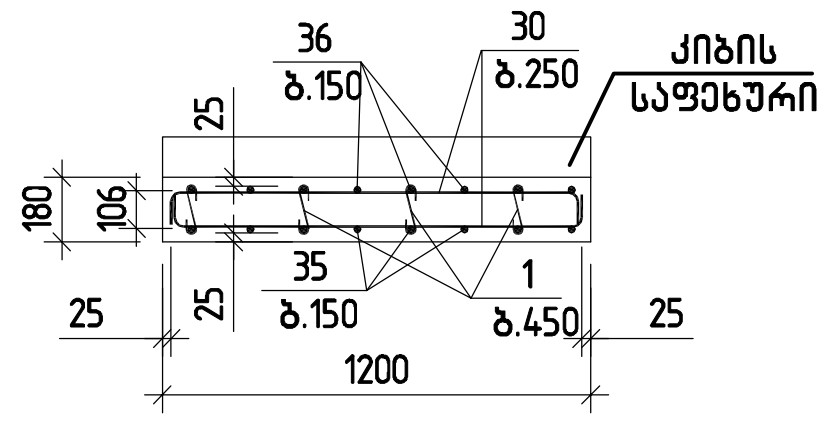

კიბის მარში კმ-16

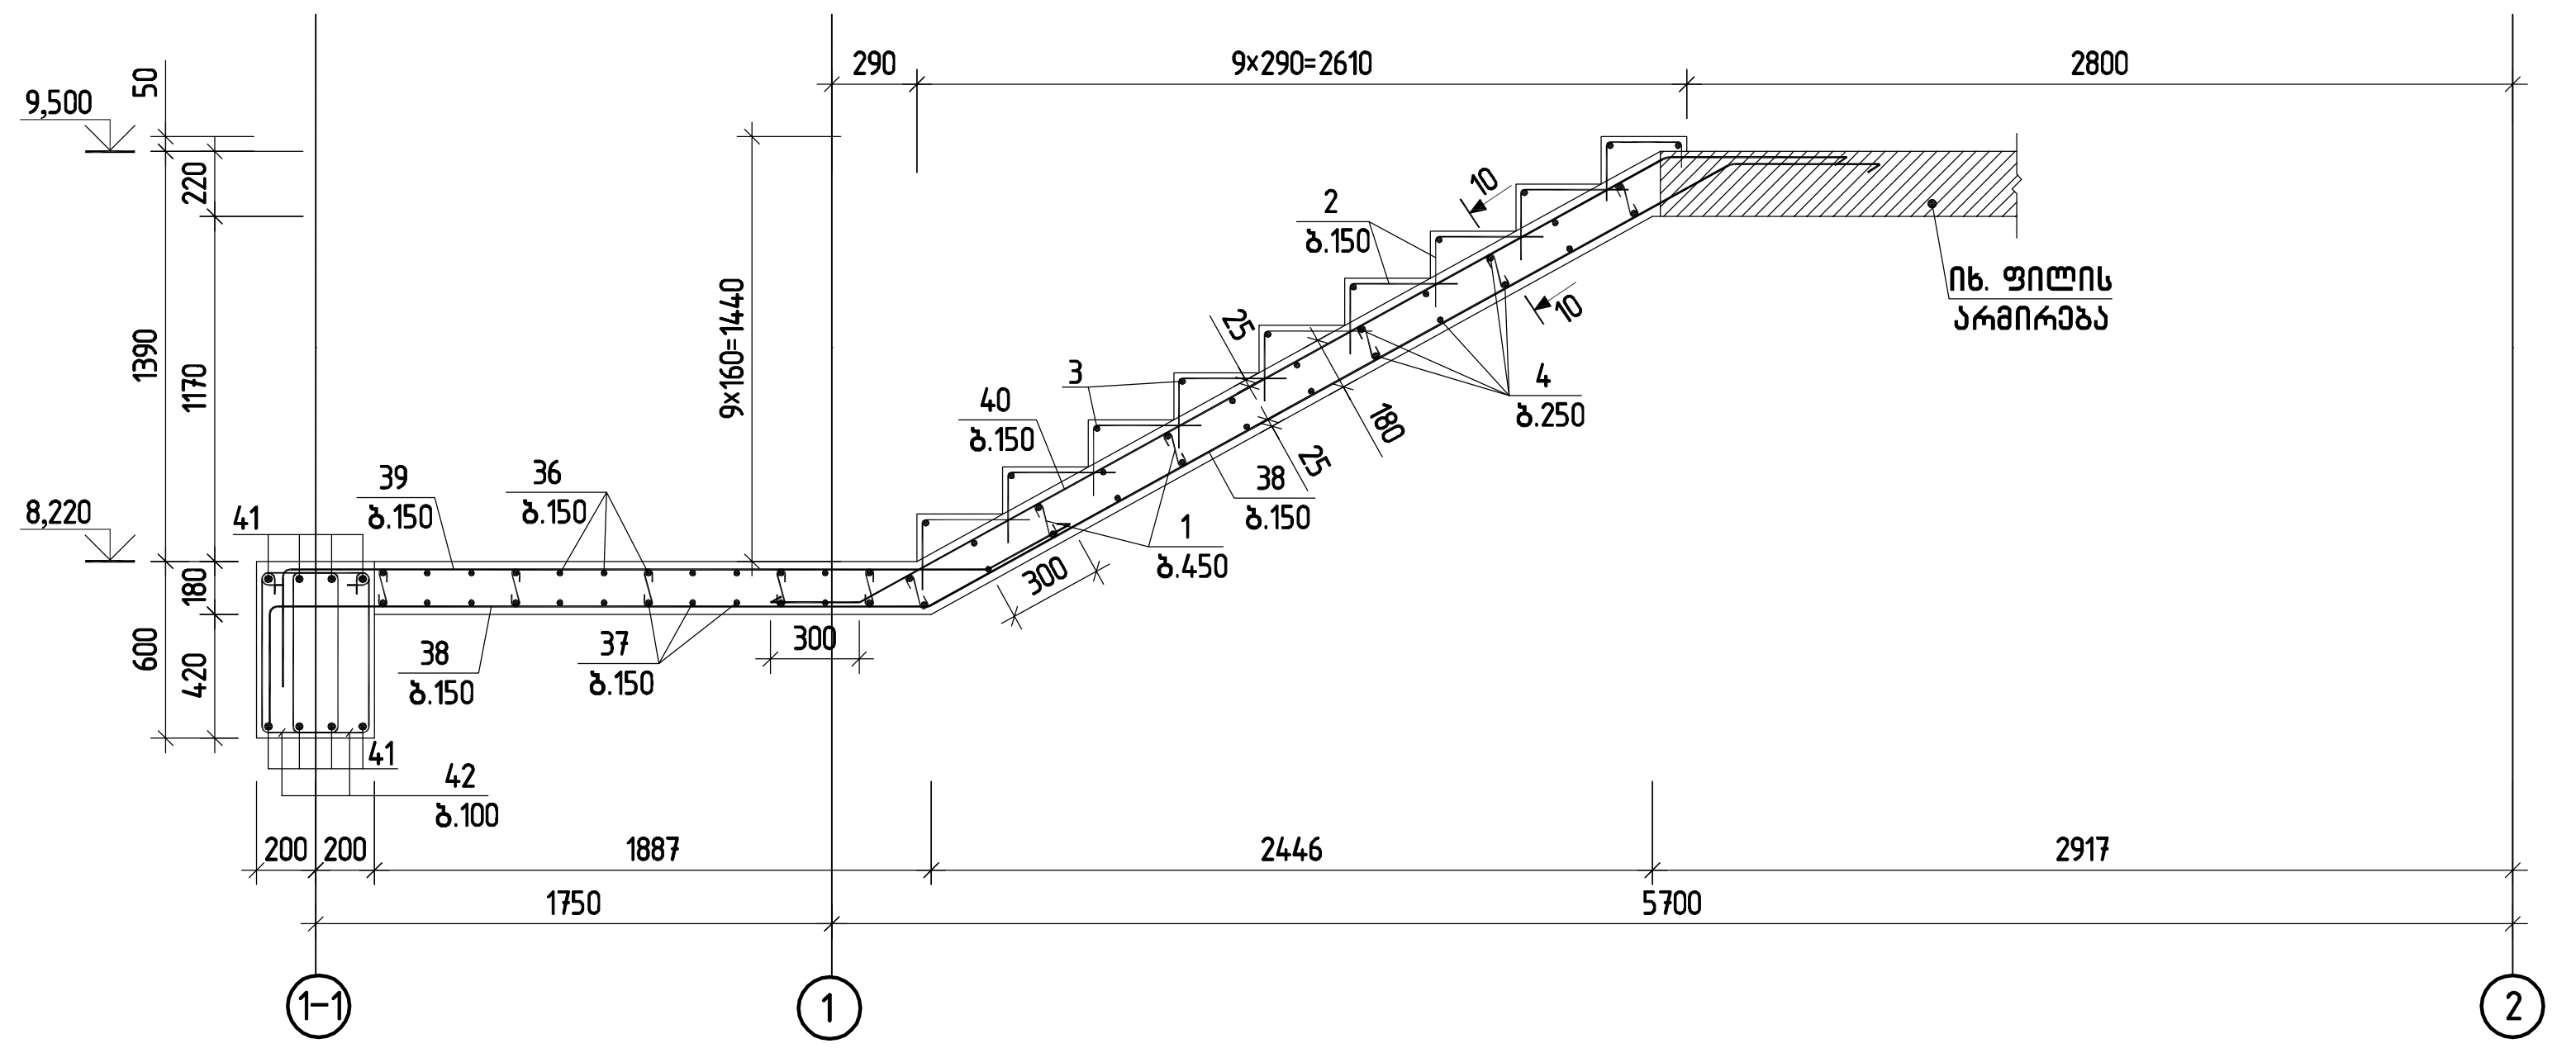

კვეთი 10-10

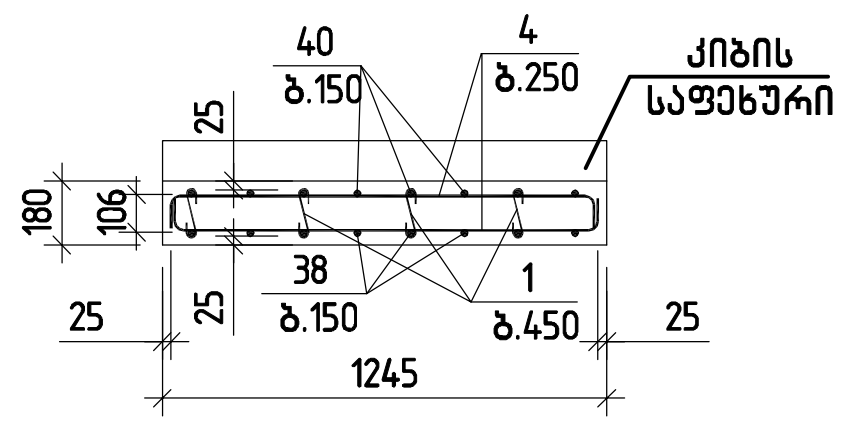

შ.პ.ს. „ჯი პი ენ“			კოსტავას №27. "მუზა" რეკონსტრუქცია ადაპტაციის პროექტი	
				მუშა პრ.
მთ.კონსტ.	ო.ქვრივიშვილი		კიბის მარში კმ-15;16	დაკვ
შეასრულა	შ.სტურუა			ფურც. № 719
შეამოწმა	ო.ქვრივიშვილი		მასშტაბი 1:50 / ინვ. №	ფურცლები






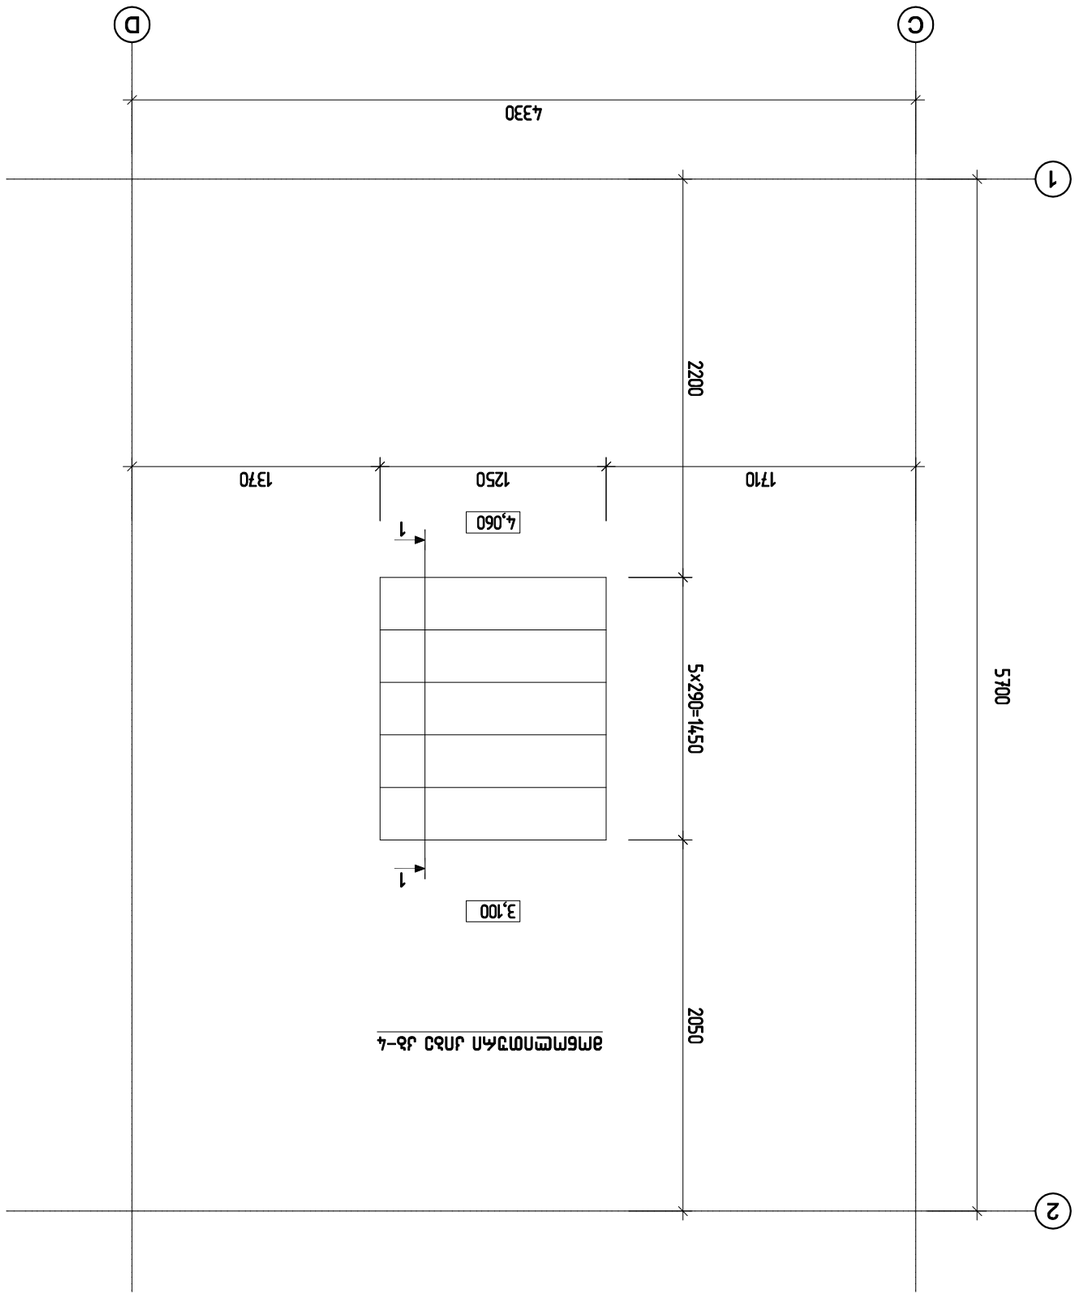



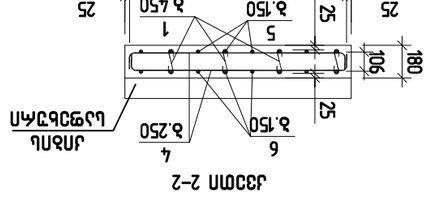


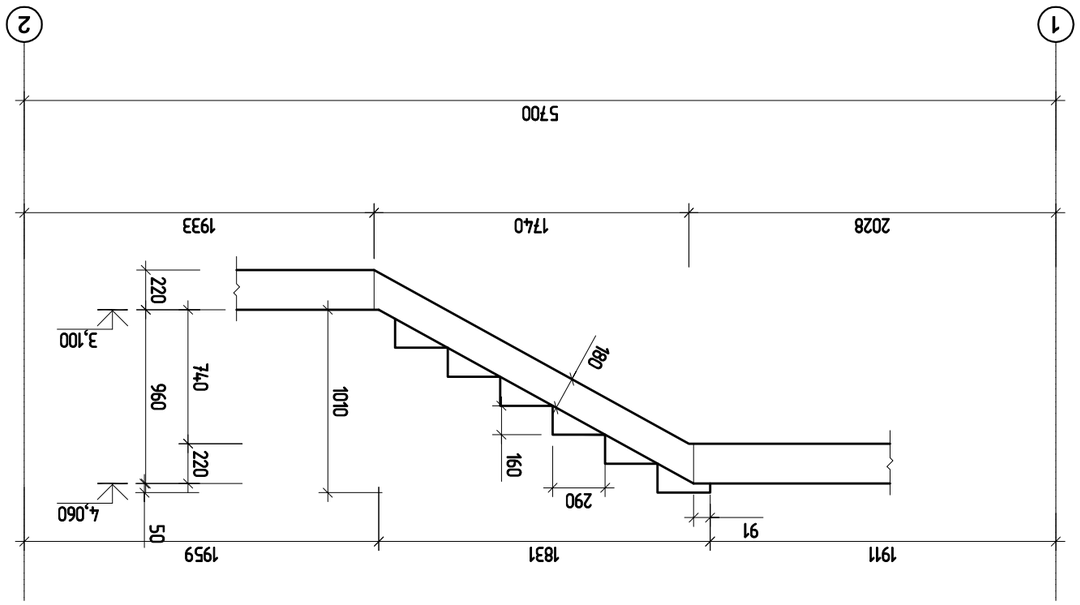


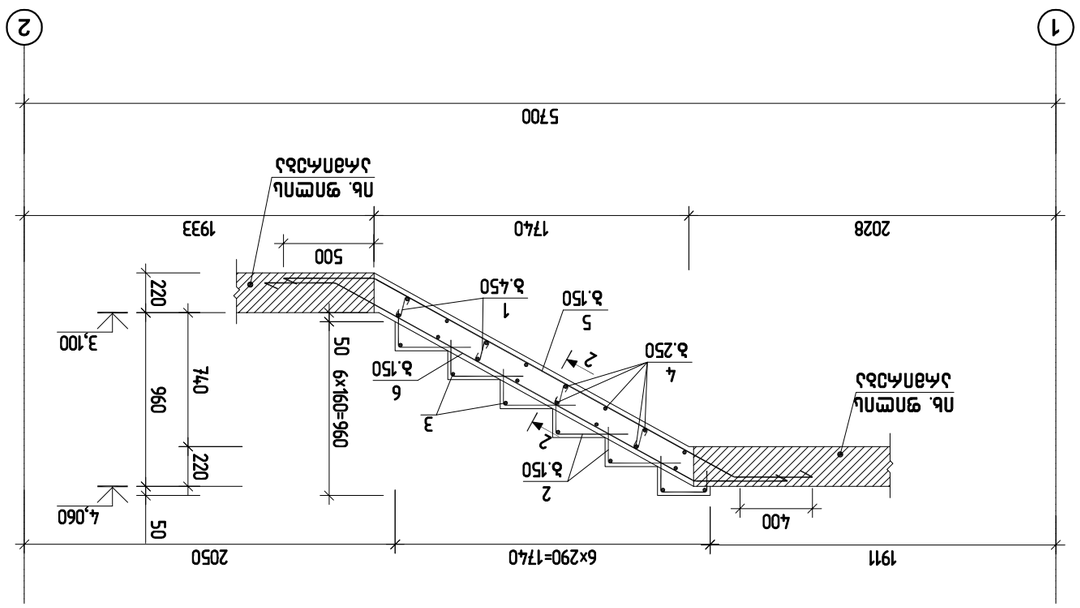



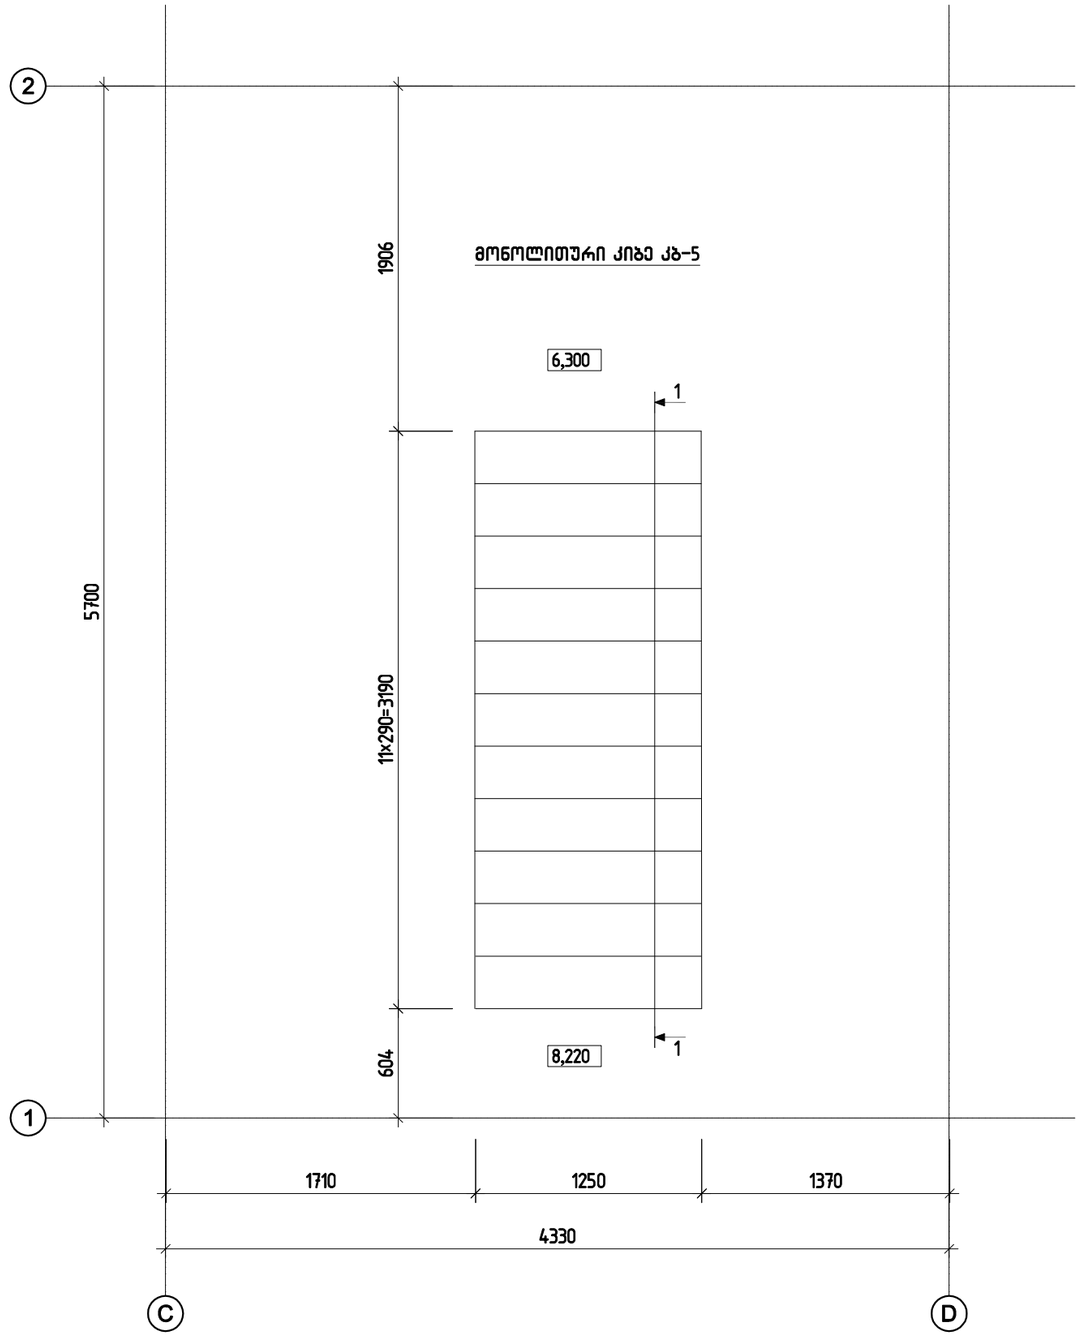

პოზ.	ა ღ ნ ი შ ვ ნ ა	დ ა ს ა ხ ე ლ ე ბ ა			რაოდ.	ერთ.წონა კგ	საერთო წონა კგ
		მონოლითური კიბე კბ-5					
		დეტალები					
1		ф 6	A240	ℓ= 260	35	0.06 კგ	2.02
2		ф 6	A240	ℓ= 600	12	0.13 კგ	1.60
3		ф 6	A240	ℓ= 1150	13	0.26 კგ	3.32
4		ф 6	A240	ℓ= 1300	32	0.29 კგ	9.23
5		ф 10	A500C	ℓ= 5250	8	3.24 კგ	25.89
6		ф 10	A500C	ℓ= 5200	8	3.21 კგ	25.65
		მასალები					27
		B30 კლასის ბეტონი				1.28 მ³	

შ.პ.ს. „ჯი აი პი ეი“

კოსტავას №27. "მუზა" რეკონსტრუქცია ადაპტაციის პროექტი

მუზა პრ.

გთ.კონსტ.	ო.ქვრივიშვილი		დაკვ
შეასრულა	შ.სტურუა	მონოლითური კიბე კბ-5	ფურც. № 723
შეამოწმა	ო.ქვრივიშვილი	მასშტაბი 1:50	ინვ. № ფურცლები

მონოლითური კიბე კბ-5 -ის კვეთი 2-2

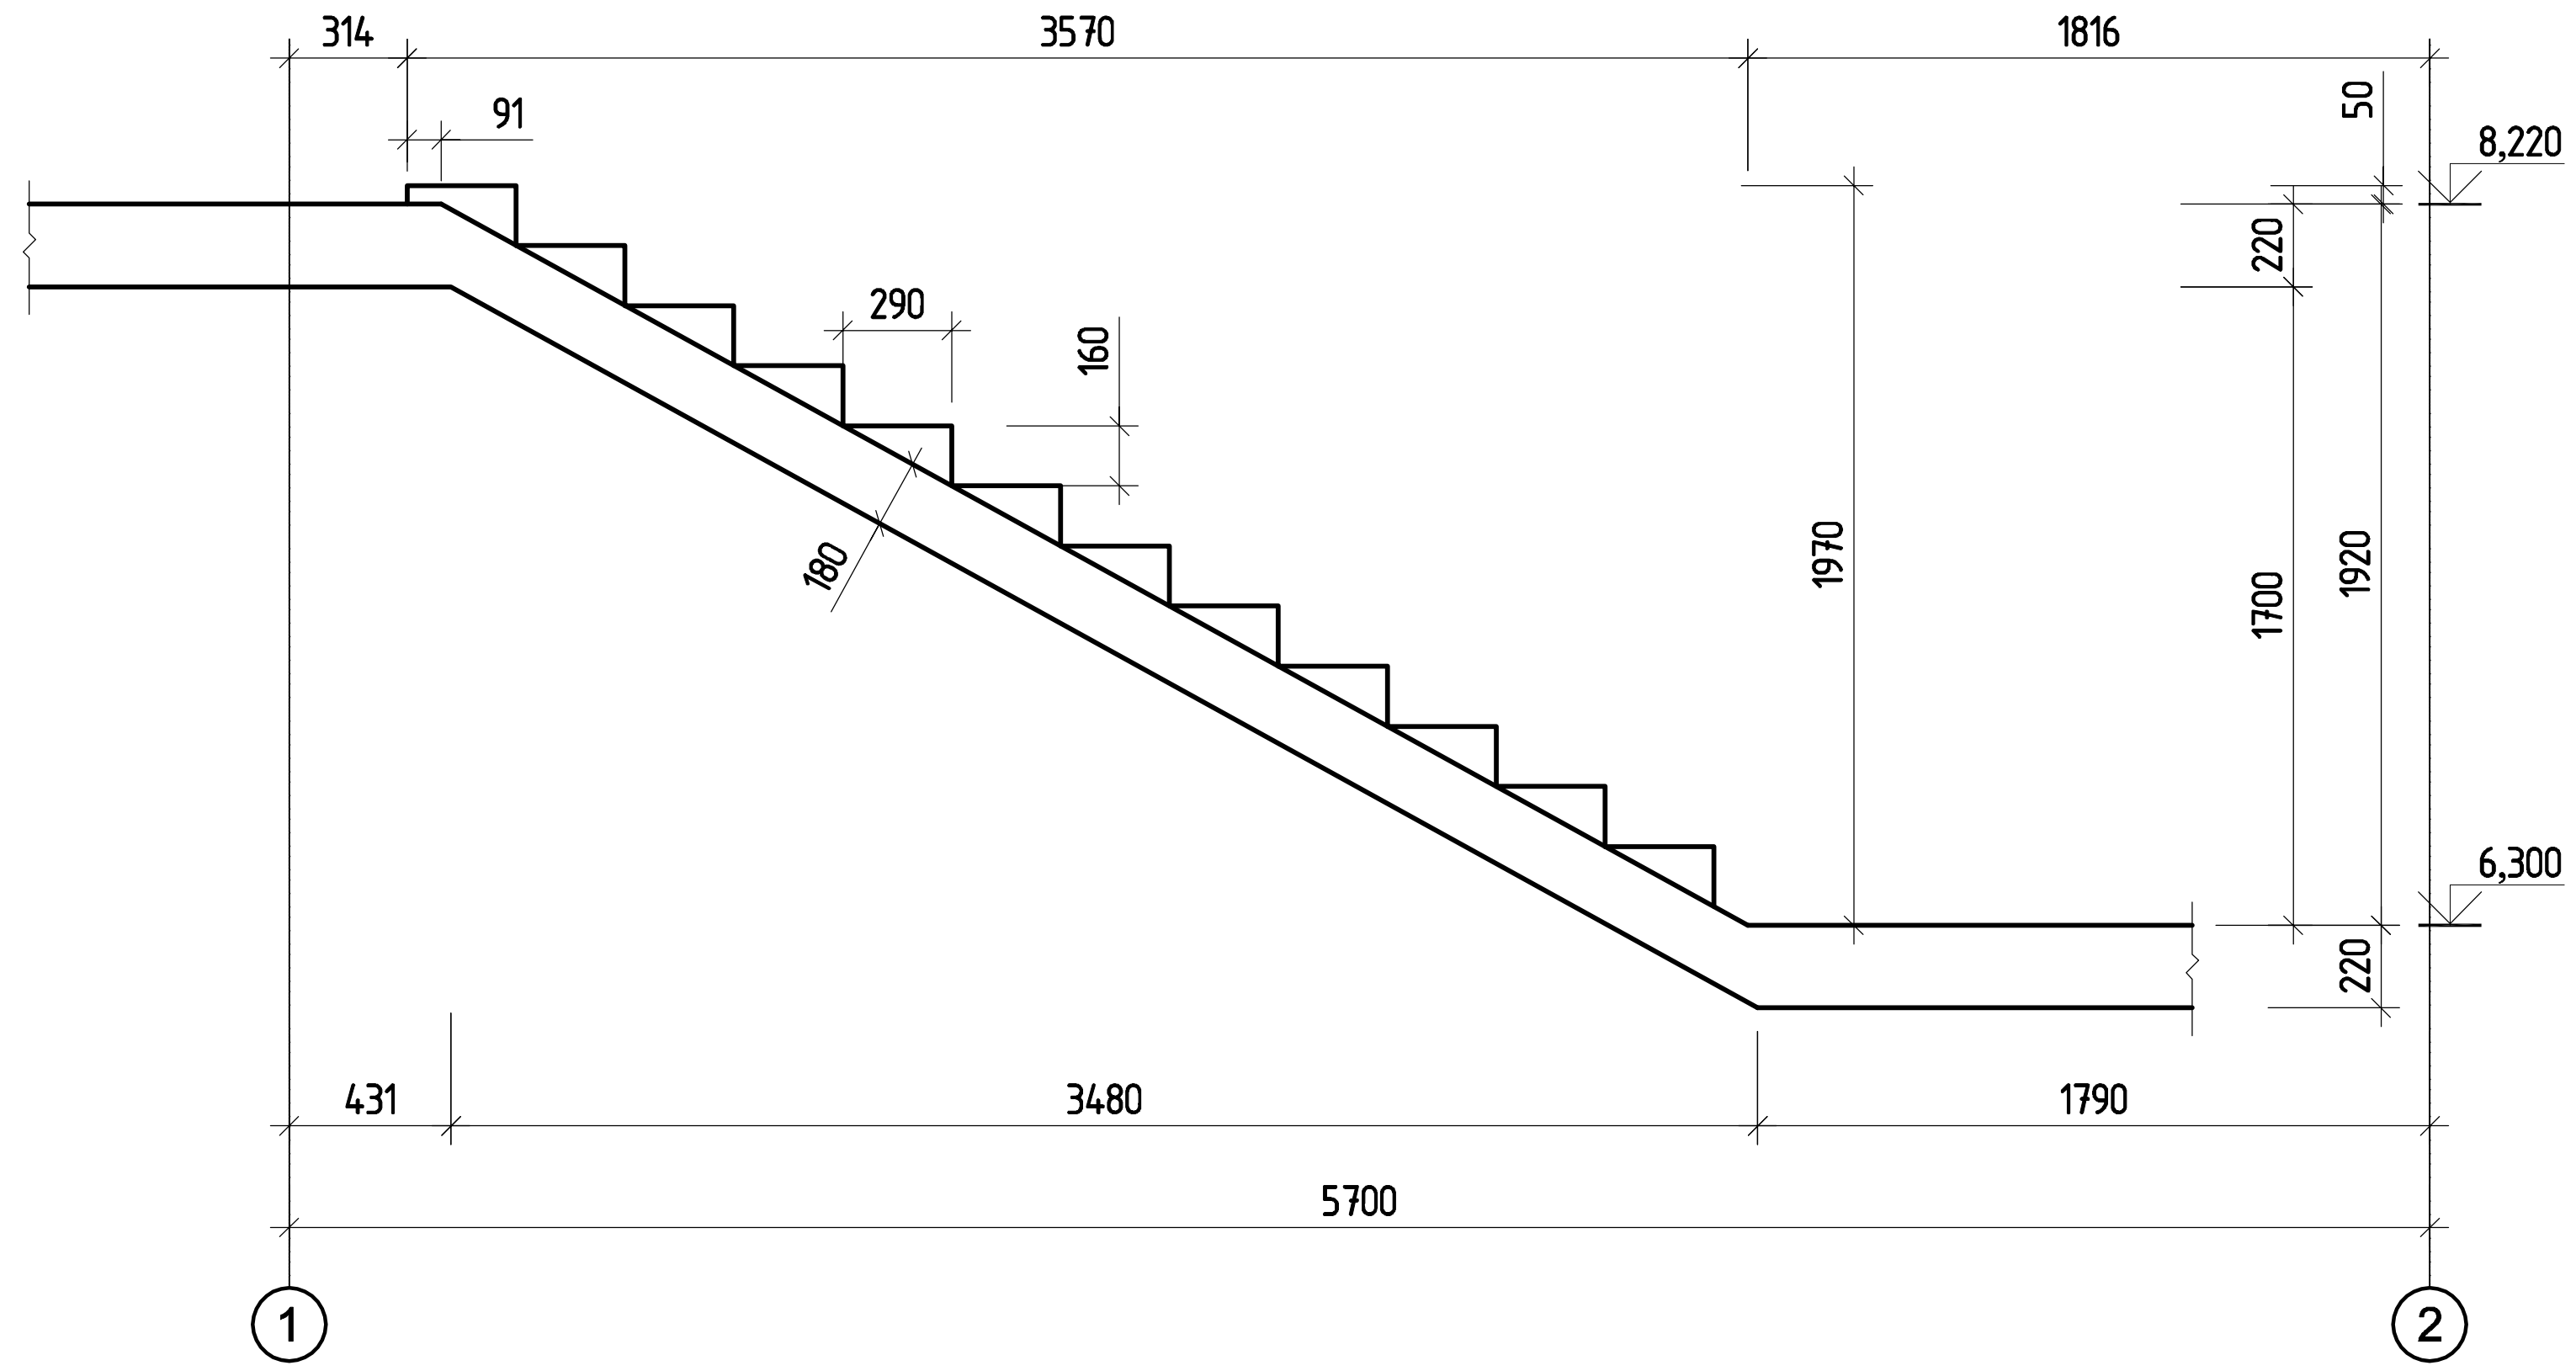

კვეთი 2-2

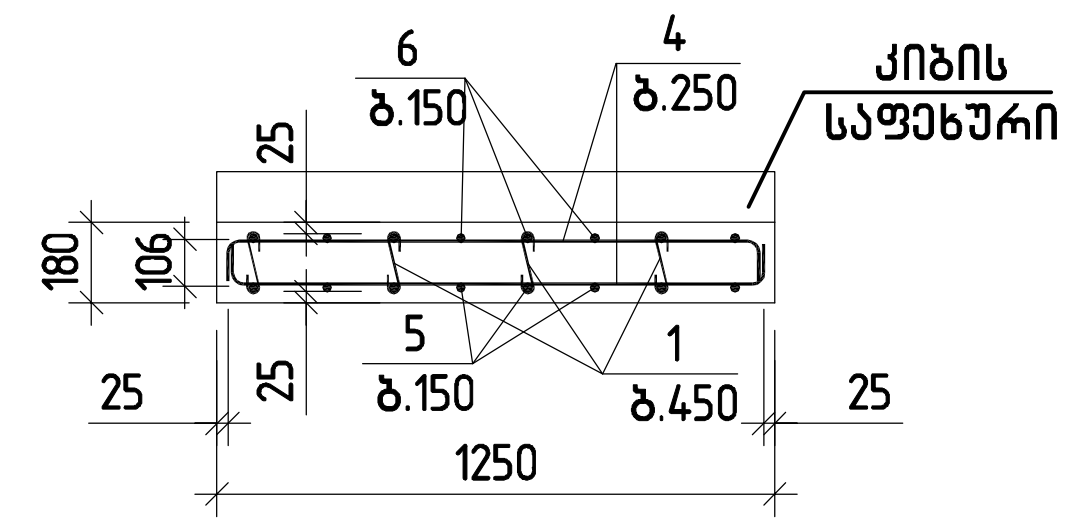

მონოლითური კიბე კბ-5 -ის კვეთი 1-1

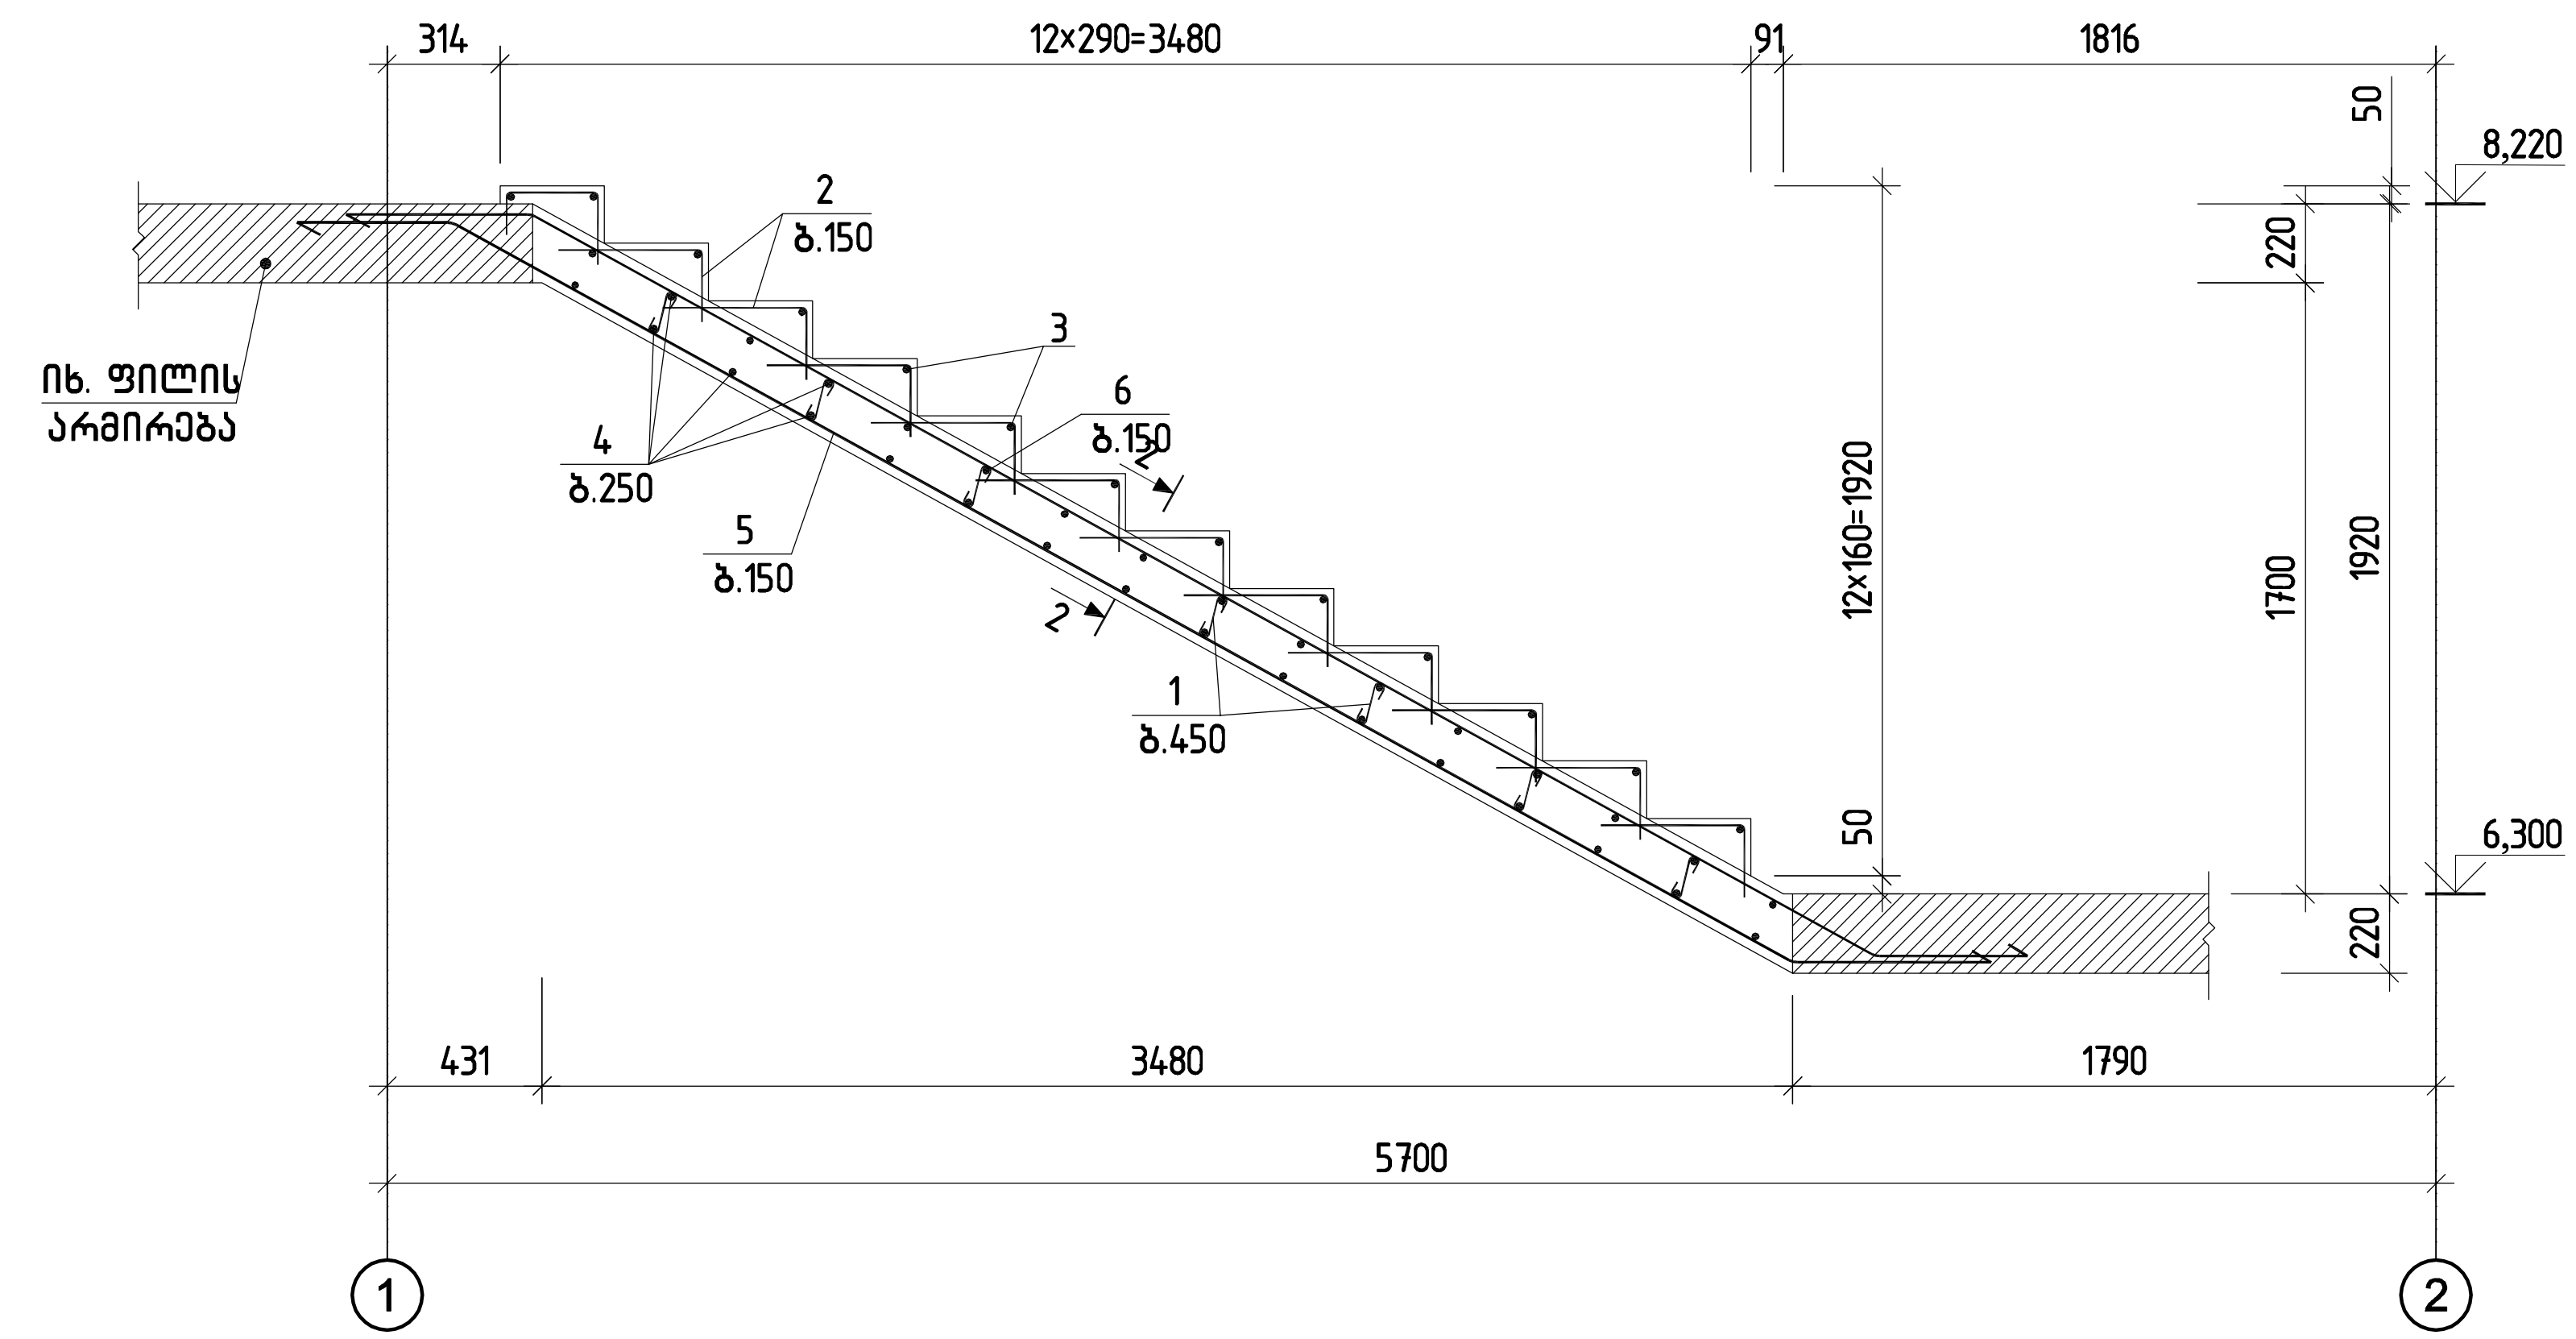

GIPN შ.პ.ს. „ჯი აი პი ენ“			კოსტავას №27. "მუზა" რეკონსტრუქცია ადაპტაციის პროექტი	
				მუშა პრ.
მთ.კონსტ.	ო.კვრივიშვილი		მონოლითური კიბე კბ-5 -ის კვეთი 1-1;2-2	დაკვ
შეასრულა	შ.სტურუა			ფურც. № 724
შეამოწმა	ო.კვრივიშვილი		მასშტაბი 1:50 ინვ. №	ფურცლები

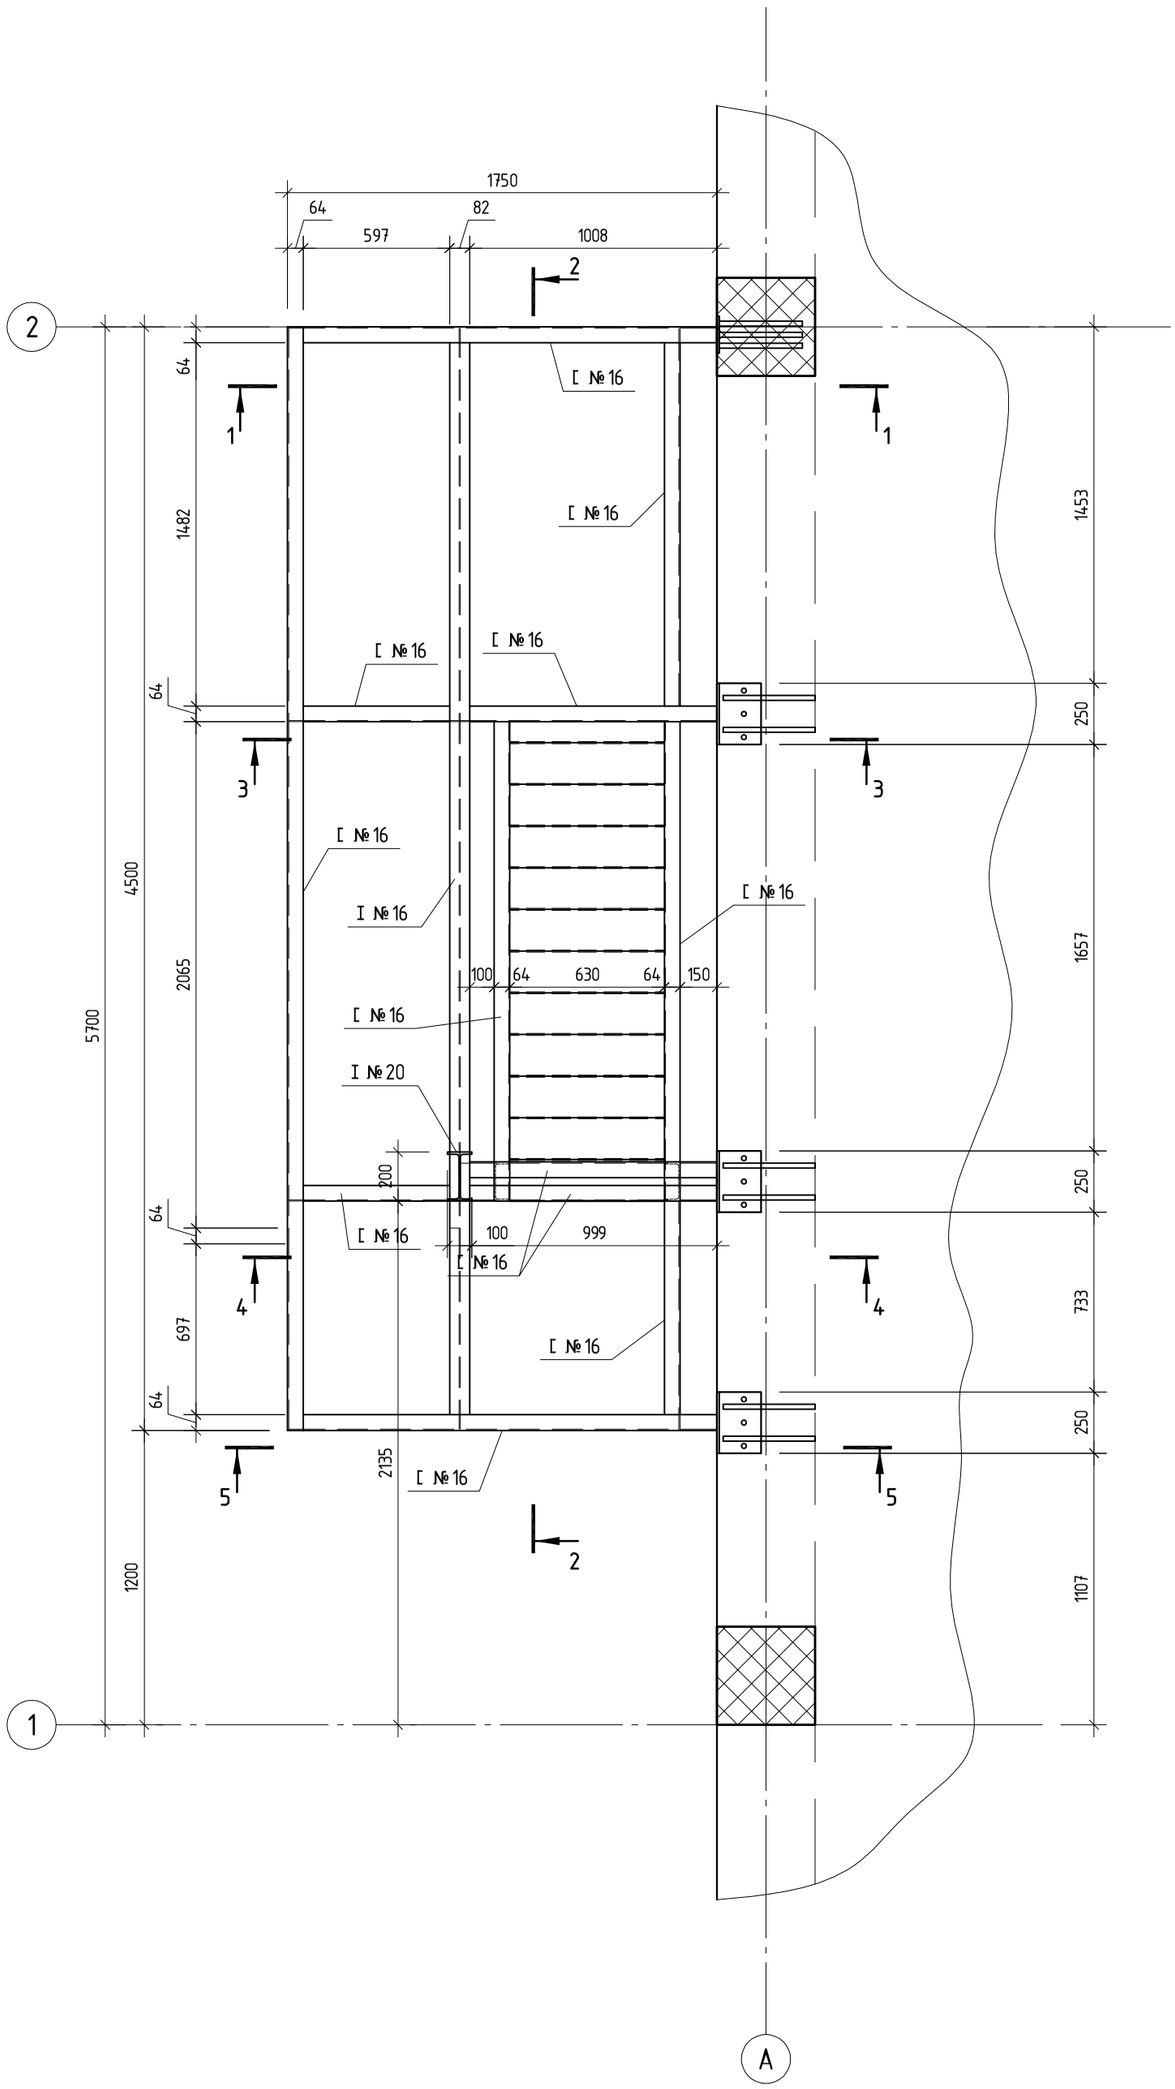

შ.პ.ს. „ჯი აი პი ენ“			კოსტავას №27. "მუზა" რეკონსტრუქცია ადაპტაციის პროექტი	
				მუშა პრ.
მთ.კონსტ.	ო.ქვრივიშვილი		ლითონის გარე საევაკუაციო კიბე	დაკვ
შეასრულა	მ. მუმლაძე			ფურც. № 725
შეამოწმა	ო.ქვრივიშვილი		მასშტაბი 1:25	ინვ. № ფურცლები

1-1

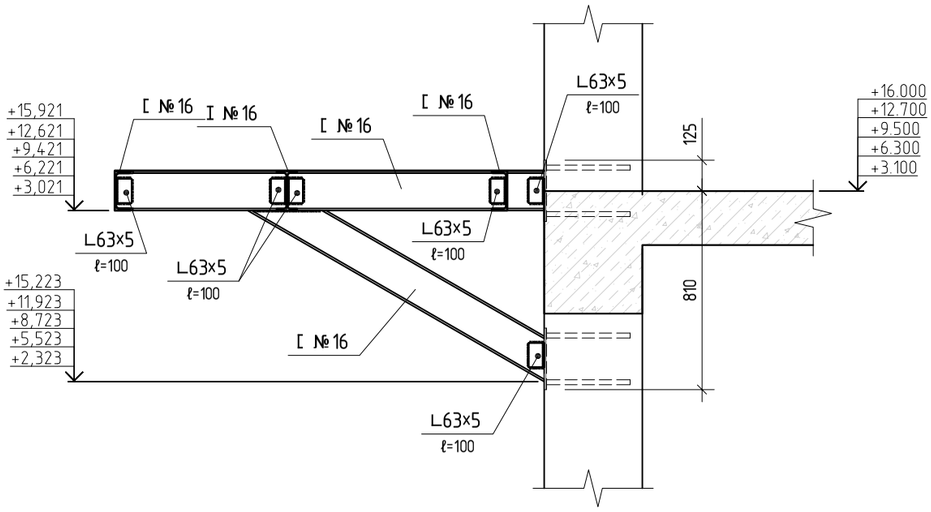

2-2

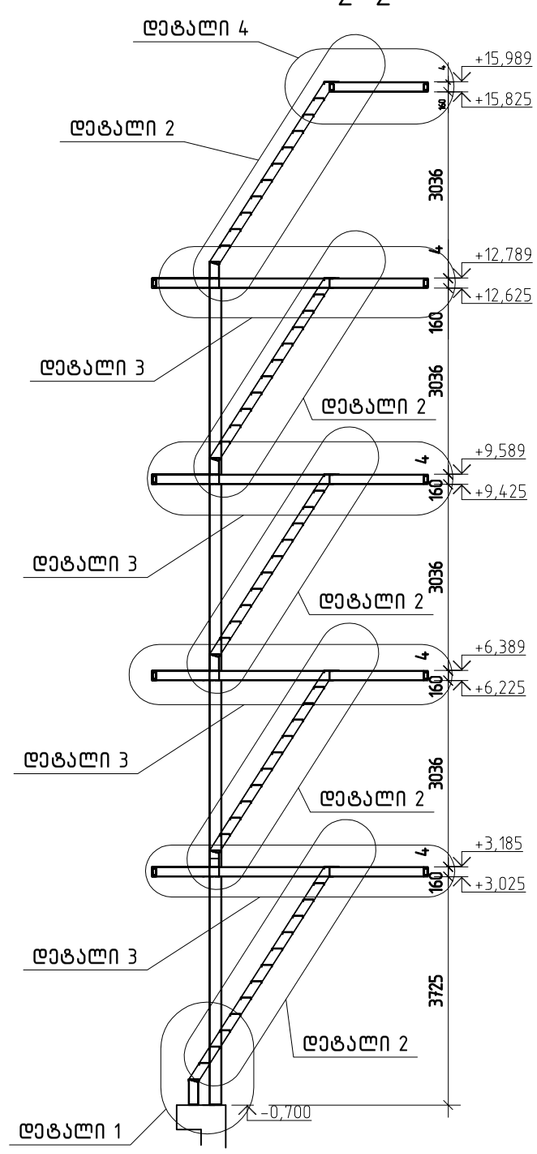

დეტალი 1

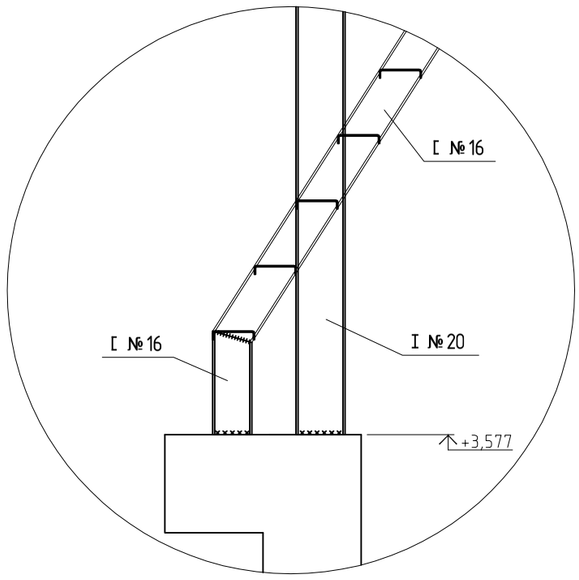

დეტალი 2

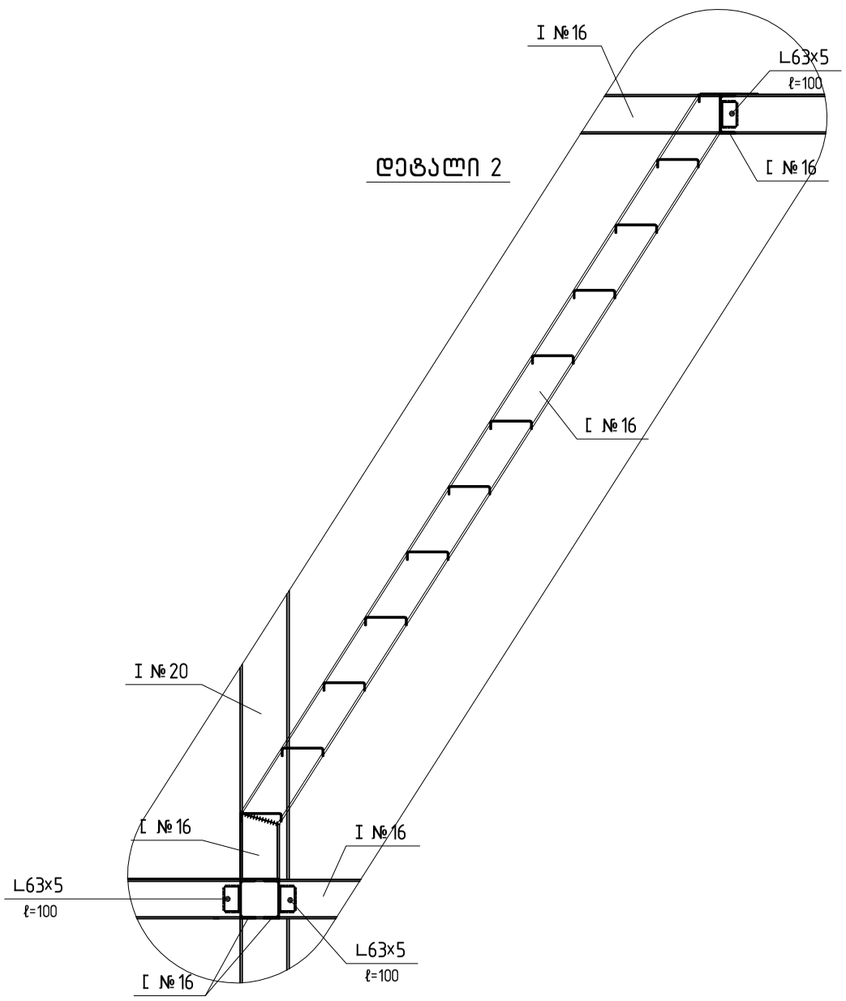

დეტალი 4

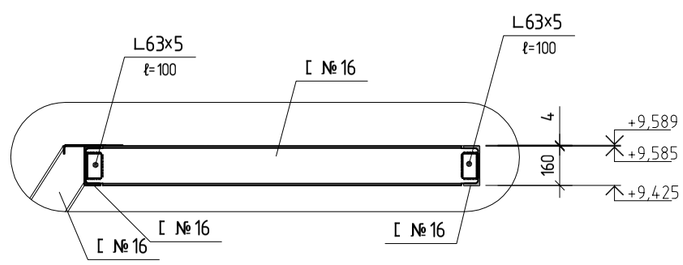

შპს „ჯი აი პი ენ“			კოსტავას №27. "მუზა" რეკონსტრუქცია ადაპტაციის პროექტი		მუშა პრ.
მთ.კონსტ.	ო.ქვრივიშვილი		ლითონის გარე საევაკუაციო კიბის კვეთები 1-1; 2-2 და დეტალები		დაკვ
შეასრულა	მ. მუმლაძე				ფურც. № 726
შეამოწმა	ო.ქვრივიშვილი		მასშტაბი 1:25	ინვ. №	ფურცლები

დეტალი 3

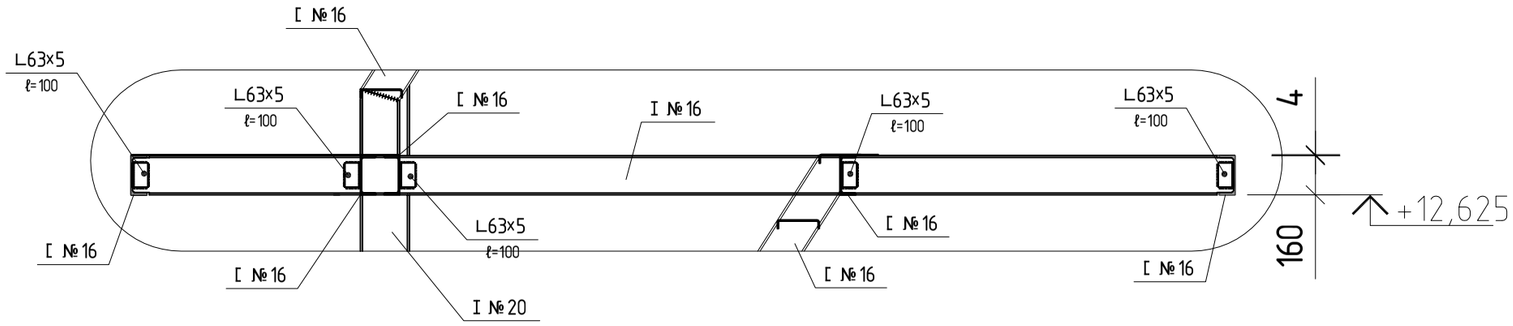

3-3

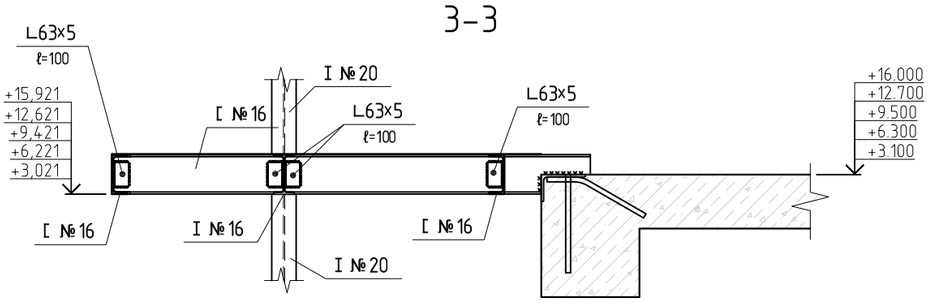

4-4

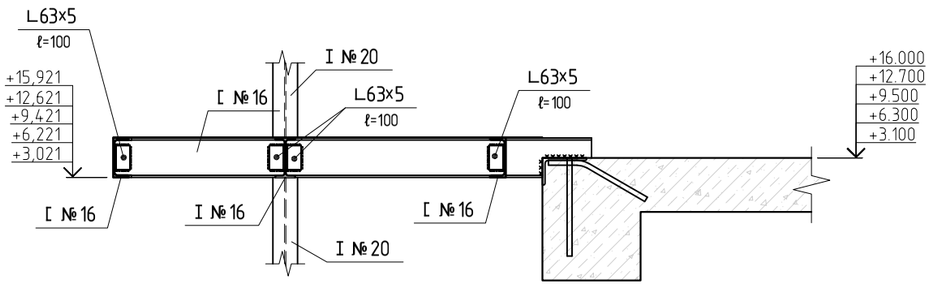

5-5

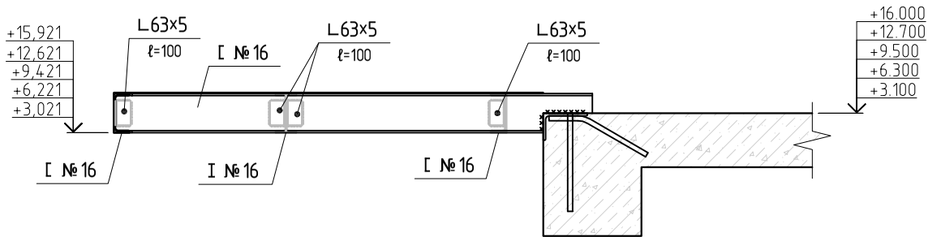

მასალის ამოკრეფა

კვეთი	ГОСТ	მასა, კგ
I №20	ГОСТ 26020-83	303
I №16	ГОСТ 26020-83	276
[№16	ГОСТ 8240-97	1521
L63x5	ГОСТ 8510-86	53
-δ=4		1049
შედუღებაზე 1,5%		48.04
ჭრაზე 3%		96.07
KMD-ზე 2,5%		80.06
სულ		3427

შ.პ.ს. „ჯი აი პი ენ“			კოსტავას №27. "მუზა" რეკონსტრუქცია ადაპტაციის პროექტი	
				მუშა პრ.
მთ.კონსტ.	ო.ქვრივიშვილი		ლითონის გარე საევაკუაციო კიბის კვეთები 3-3;04-4; 5-5 დეტალი და სპეციფიკაცია	დაკვ
შეასრულა	გ. გუმლაძე			ფურც. № 727
შეამოწმა	ო.ქვრივიშვილი		მასშტაბი 1:25	ინვ. № ფურცლები

მასალათა ხარჯის უწყისი

ელემენტის მარკა	რაოდენობა	არმატურის ნაკეთობები																ლითონის ნაკეთობები								საერთო ხარჯი; კგ	ბეტონის ხარჯი B30; მ³	ბეტონის მოცულობა B7.5; მ³
		არმატურის კლასი																										
		A240				A500C																						
		Ø6	Ø8	Ø10	ჯამი	Ø8	Ø10	Ø12	Ø14	Ø16	Ø18	Ø20	Ø22	Ø25	Ø28	Ø32	ჯამი	სულ	—100×8	—80×8	—80×6	—60×6				სულ			
მონოლითური საძირკველი				2200.0	2 200					1516.0	19407.0						20 923	23 123								23 123	223	33.00
სვეტებისა და კედლების ნაშვერები																												
არმატურის ნაშვერები ბირთვი 1-ისთვის									193.0		101.9						295	295								295		
არმატურის ნაშვერები ბირთვი 2-ისთვის									360.0		119.0						479	479								479		
კვანძი 1									1760.0								1 760	1 760								1 760		
კვანძი 2									133.0								133	133								133		
კვანძი 3	19											1242.6					1 243	1 243								1 243		
კვანძი 4	4											174.4					174	174								174		
კვანძი 5	1											87.0					87	87								87		
კვანძი 6	1											87.0					87	87								87		
				2 200	2 200				2 446	1 516	19 628	1 591					25 181	27 381								27 381	223	33

შპს „ჯი აი პი ენ“			კოსტავას №27. "ფუზა" რეკონსტრუქცია ადაპტაციის პროექტი	
				მუშა არ.
მთ.კონსტ.	ო.ქვრივიშვილი		მასალათა ხარჯის უწყისი	დაკვ
შეასრულა	ხ.სტურუა			ფურც. № 728
შეამოწმა	ო.ქვრივიშვილი		მასშტაბი 1:	ინვ. № ფურცლები

მასალათა ხარჯის უწყისი

ელემენტის მარკა	რაოდენობა	არმატურის ნაკეთობები																ლითონის ნაკეთობები									საერთო ხარჯი; კგ	ბეტონის ხარჯი; მ³
		არმატურის კლასი																										
		A 240				A 500c																						
		Ø6	Ø8	Ø10	ჯამი	Ø8	Ø10	Ø12	Ø14	Ø16	Ø18	Ø20	Ø22	Ø25	Ø28	Ø32	ჯამი	სულ	−100x8	−80x8	−80x6	−60x6					სულ		
მონოლითური ფილები																												
▽−3.800						712.4	1168	7064	105.3	632.0		429.3					10 110	10 110									10 110	74.70
▽−0.100						1095	774.3	7038	108.9	1466.2		842.2					11 324	11 324									11 324	79.50
▽+3.100 და ▽+4.060						939.7	821.1	7083		1115.5		870					10 829	10 829									10 829	76.90
▽+6.300						532.8	559.6	3775.0		633.6		449					5 950	5 950									5 950	41.70
▽+8.220 და ▽+9.500						679.3	831.3	7258.4	110.4	1115.5		859.4					10 854	10 854									10 854	79.60
▽+12.200						490.2	156.2	1446.7									2 093	2 093									2 093	24.80
▽+12.700						613.0	724.1	6059.5	342.4	682.6		528.2					8 950	8 950									8 950	62.10
▽+15.900						834.2	754.0	6396.0	255.1	883.2		671.5					9 794	9 794									9 794	67.90
არსებული და ახალი კონსტრუქციების დაკავშირება									203.0								203	203									203	
						5 897	5 788	46 119	1 125	6 529		4 650					70 108	70 108									70 108	507

შ.პ.ს. „ჯი აი პი ენ“			კოსტავას №27. "მუზა" რეკონსტრუქცია ადაპტაციის პროექტი
			მუშა პრ.
მთ.კონსტ.	ო.ქვრივიშვილი		მასალათა ხარჯის უწყისი
შეასრულა	მ.სტურუა		დაკვ
შეამოწმა	ო.ქვრივიშვილი		ფურც. № 729
მასშტაბი 1:		ინვ. №	ფურცლები

მასალათა ხარჯის უწყისი

ელემენტის მარკა	რაოდენობა	არმატურის ნაკეთობები																ლითონის ნაკეთობები									საერთო ხარჯი; კგ	ბეტონის ხარჯი; მ³
		არმატურის კლასი																										
		A240				A500C												სულ										
		Ø6	Ø8	Ø10	ჯამი	Ø8	Ø10	Ø12	Ø14	Ø16	Ø18	Ø20	Ø22	Ø25	Ø28	Ø32	ჯამი		—100x8	—80x8	—80x6	—60x6					სულ		
მონოლითური სვეტები																												
ს-1	6		221.4		221							861.0					861	1 082									1 082	5.16
ს-1*	8		329.6		330							1 280.8					1 281	1 610									1 610	8.00
ს-2	3		110.7		111							430.5					431	541									541	2.58
ს-2*	1		25.9		26							95.7					96	122									122	0.58
ს-3	4		103.6		104							382.8					383	486									486	2.32
ს-4	1		39.3		39							143.5					144	183									183	0.86
ს-5	1		36.9		37							143.5					144	180									180	0.86
ს-6	1		64.3		64							191.4					191	256									256	1.30
ს-7	1		69.0		69							209.9					210	279									279	1.44
ს-8	2		73.8		74							293.0					293	367									367	1.78
ს-9	4		147.6		148							586.0					586	734									734	3.56
ს-10	8		295.2		295							1172.0					1 172	1 467									1 467	7.12
ს-10*	5		152.5		153						438.0						438	591									591	3.60
ს-11	1		36.9		37							146.5					147	183									183	0.89
ს-12	3		77.7		78							293.1					293	371									371	1.77
ს-13	1		36.9		37							146.5					147	183									183	0.89
ს-14	1		25.9		26							97.7					98	124									124	0.59
ს-15	2		132.8		133							390.6					391	523									523	2.66
ს-16	3		102.3		102							413.7					414	516									516	2.31
ს-17	2		68.2		68							288.0					288	356									356	1.54
ს-17*	4		116.8		117						210.8						211	328									328	2.56
ს-18	3		102.3		102							413.7					414	516									516	2.31
ს-18*	1		34.1		34							137.9					138	172									172	0.77
ს-19	2		69.8		70							168.8					169	239									239	1.34
ს-20	2		58.8		59							168.8					169	228									228	1.34
ს-21	4		164.8		165							665.2					665	830									830	4.00
ს-22	1		41.2		41							172.4					172	214									214	1.00
ს-23	1		45.5		46							166.3					166	212									212	1.00
ს-24	1		45.5		46							166.3					166	212									212	1.00
ს-25	1		41.2		41							160.1					160	201									201	1.00
ს-26	1		61.0		61							213.5					214	275									275	1.33
ს-27	2		47.4		47							175.6					176	223									223	1.02
ს-28	4		94.8		95							351.2					351	446									446	2.04
ს-29	3		71.1		71							263.4					263	335									335	1.53
ს-30	4		94.8		95							351.2					351	446									446	2.04
			3 240		3 240						649	11 141					11 789	15 029									15 029	74

მასალათა ხარჯის უწყისი

ელემენტის მარკა	რაოდენობა	არმატურის ნაკეთობები																ლითონის ნაკეთობები									საერთო ხარჯი; კგ	ბეტონის ხარჯი; მ³
		არმატურის კლასი																										
		A240				A500C																						
		Ø6	Ø8	Ø10	ჯამი	Ø8	Ø10	Ø12	Ø14	Ø16	Ø18	Ø20	Ø22	Ø25	Ø28	Ø32	ჯამი	სულ	—100x8	—80x8	—80x6	—60x6					სულ		
მონოლითური სვეტები																												
ს–31	4		117.6		118							426.8					427	544										544	2.68
ს–32	1		29.4		29							106.7					107	136										136	0.67
ს–33	2		108.4		108							264.0					264	372										372	1.74
ს–34	1		41.2		41							160.1					160	201										201	1.00
ს–35	1		62.3		62							132.0					132	194										194	1.09
ს–36	2		47.4		47						134.2						134	182										182	1.02
ს–37	2		47.4		47						134.2						134	182										182	1.02
ს–38	3		71.1		71						201.3						201	272										272	1.53
ს–39	4		94.8		95						268.4						268	363										363	2.04
ს–40	2		47.4		47		40.4	41.2			134.2						216	263										263	1.58
ს–41	2		47.4		47						134.2						134	182										182	1.02
ს–42	2		47.4		47						134.2						134	182										182	1.02
ს–43	3		71.1		71						201.3						201	272										272	1.53
ს–44	6		142.2		142						402.6						403	545										545	3.06
ს–45	1		30.5		31						87.6						88	118										118	0.72
ს–46	3		91.5		92						262.8						263	354										354	2.16
ს–47	1		30.5		31						87.6						88	118										118	0.72
ს–48	1		38.3		38						131.4						131	170										170	1.08
ს–49	1		38.1		38						87.6						88	126										126	0.90
ს–50	2		47.4		47		40.4	41.2			134.2						216	263										263	2.04
ს–51	2		47.4		47						105.4						105	153										153	1.02
ს–52	6		142.2		142						316.2						316	458										458	3.06
ს–53	4		94.8		95						210.8						211	306										306	2.04
ს–54	8		189.6		190						421.6						422	611										611	4.08
ს–55	1		34.1		34						79.1						79	113										113	0.77
ს–56	1		29.2		29						52.7						53	82										82	0.64
			1 789		1 789		81	82			3 722	1 090					4 974	6 763										6 763	40

მასალატა ხარჯის უწყისი

ელემენტის მარკა	რაოდენობა	არმატურის ნაკეთობები																ლითონის ნაკეთობები									საერთო ხარჯი; კგ	ბეტონის ხარჯი; მ³
		არმატურის კლასი																										
		A240				A500C																						
		Ø6	Ø8	Ø10	ჯამი	Ø8	Ø10	Ø12	Ø14	Ø16	Ø18	Ø20	Ø22	Ø25	Ø28	Ø32	ჯამი	სულ	ф 125	L 180×110×10							სულ		
მონოლითური კოჭი																												
კ–1	1		142.6		143								584.8				585	727									727	3.00
კ–2	1		44.9		45							136.3					136	181									181	1.00
კ–3	1		43.7		44							135.3					135	179									179	1.00
კ–4	1		13.5		14							67.3					67	81									81	0.30
კ–5	1		147.0		147								584.8				585	732									732	3.00
კ–5'	1		171.0		171								584.8				585	756									756	4.00
კ–5''	2		346.0		346								1169.5				1 170	1 516									1 516	7.60
კ–6	1		30.8		31							104.2					104	135									135	1.00
კ–7	1		30.8		31							104.2					104	135									135	1.00
კ–8	1		99.6		100							334.4					334	434									434	2.00
კ–9	4		424.3		424								1509.6				1 510	1 934		66.0							66	2 000	8.00
კ–10	4		497.3		497								1724.0				1 724	2 221	17.1								17	2 238	10.00
კ–11	1		12.9		13							70.3					70	83									83	0.30
კ–12	1		12.9		13							70.4					70	83									83	0.30
კ–13	3		38.7		39							202.4					202	241									241	0.90
კ–14	1		12.9		13							67.5					67	80									80	0.30
კ–15	1		12.9		13							67.1					67	80									80	0.30
კ–16	1		150.9		151								585.7				586	737	85.6								86	822	3.00
კ–17	1		106.1		106								376.9				377	483		5.5							6	489	2.00
კ–18	1		109.6		110								377.9				378	488	17.1								17	505	3.00
კ–19	1		147.9		148								584.3				584	732									732	3.00
კ–20	1		30.0		30							211.7					212	242									242	1.00
კ–21	1		12.6		13							103.7					104	116	21.4								21	138	1.00
			2 639		2 639							1 675	8 082				9 757	12 396	141	72							213	12 609	57

შ.პ.ს. „ჯი აი პი ენ“			კოსტავას №27. "მუზა" რეკონსტრუქცია ადაპტაციის პროექტი
			მუშა პრ.
მთ.კონსტ.	ო.ქვრივიშვილი		მასალატა ხარჯის უწყისი
შეასრულა	ლ.ჭკუასელი		დაკვ
შეამოწმა	ო.ქვრივიშვილი		ფურც. №732
მასშტაბი 1:	ინვ. №		ფურცლები

მასალათა ხარჯის უწყისი

ელემენტის მარკა	რაოდენობა	არმატურის ნაკეთობები																ლითონის ნაკეთობები									საერთო ხარჯი; კგ	ბეტონის ხარჯი; მ³
		არმატურის კლასი																										
		A240				A500C																						
		Ø6	Ø8	Ø10	ჯამი	Ø8	Ø10	Ø12	Ø14	Ø16	Ø18	Ø20	Ø22	Ø25	Ø28	Ø32	ჯამი	სულ	−100x8	−80x8	−80x6	−60x6					სულ		
მონოლითური კედლები და ბირთვები																												
მ.კ−1	1		220.5		221		11.6	1889.0	2520.0								4 409	4 630									4 630	51.00
მ.კ−2	1		105.5		106			912.0	1088.7								2 001	2 106									2 106	24.80
მ.კ−3	1		119.3		119			1227.6	1663.0								2 891	3 010									3 010	31.50
მ.კ−4	1		119.3		119			1278.8	1725.4								3 004	3 004									3 004	34.00
ბ−1	1	33.0	2050.0		2 083		1852.7	3350.0	1530.0	628.2	674.2						8 035	10 118									10 118	52.91
ბ−2	1		388.0		388		2543.0	5709.2	4761.0	1044.4	907.4						14 965	15 353									15 353	91.32
მ.კ−5	1		28.5		29		202.8	322.0									525	553									553	7.55
მ.კ−6	1		9.5		9		86.0	119.0									205	214									214	2.65
მ.კ−7	1		32.9		33		38.7	127.8	394.0								561	593									593	4.37
მ.კ−8	1		4.5		5		9.9	68.9	98.0								177	181									181	1.86
		33	3 078		3 111		4 745	15 004	13 780	1 673	1 582						36 772	39 763									39 763	302

შპს „ჯი აი პი ენ“			კოსტავას №27. "მუზა" რეკონსტრუქცია ადაპტაციის პროექტი
			მუშა პრ.
მთ.კონსტ.	ო.ქვრივიშვილი		მასალათა ხარჯის უწყისი
შეასრულა	ბ.ჯინჭარაძე		დაკქ
შეამოწმა	ო.ქვრივიშვილი		ფურც. № 657
მასშტაბი 1:		ინვ. №	ფურცლები

მასალათა ხარჯის უწყისი

ელემენტის მარკა	რაოდენობა	არმატურის ნაკეთობები																ლითონის ნაკეთობები									საერთო ხარჯი; კგ	ბეტონის ხარჯი; მ³
		არმატურის კლასი																										
		A 240				A 500C																						
		Ø6	Ø8	Ø10	ჯამი	Ø8	Ø10	Ø12	Ø14	Ø16	Ø18	Ø20	Ø22	Ø25	Ø28	Ø32	ჯამი	სულ	−100×8	−80×8	−80×6	−60×6					სულ		
მონოლითური კიბეები																												
კბ−1	1	47.0			47		169.0										169	216									216	2.50
კბ−2	1	73.8			74		111.8										112	186									186	2.28
კბ−3	1	161.8			162		166.6	477.8	390.7	34.7							1 070	1 231									1 231	12.50
კბ−4	1	8.4			8		31.5										31	40									40	0.67
კბ−5	1	16.2			16		51.5										52	68									68	1.28
		307			307		530	478	391	35							1 433	1 741									1 741	19

	არმატურა კგ	ბეტონი B30 მ³	ბეტონი B7.5 მ³	ლითონის ნაკეთობები კგ
სულ ობიექტზე	171122	1198	33	3427

შ.პ.ს. „ჯი აი პი ენ“			კოსტავას №27. "მუზა" რეკონსტრუქცია ადაპტაციის პროექტი
			მუზა პრ.
მთ.კონსტ.	ო.ქვრივიშვილი		მასალათა ხარჯის უწყისი
შესრულა	შ.სტურუა		დაკე
შეამოწმა	ო.ქვრივიშვილი		ფურც. № 734
მასშტაბი 1:	ინვ. №		ფურცლები