H = L / Y Y = 0.4

H =6 / 0.4 = 15 მეტრი

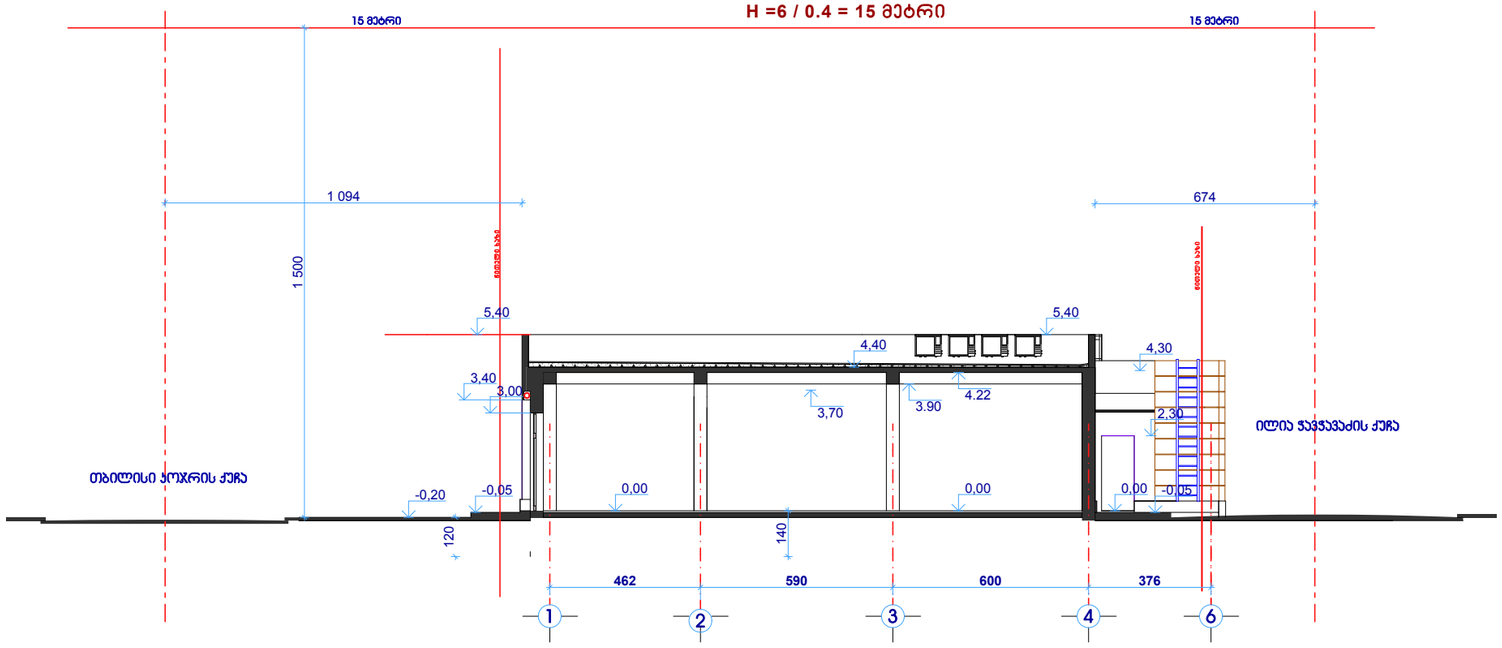

დადგენილება №14-39 2016 წლის 24 მაისი თავი V მუხლი 31 პარაგრაფი 5 ზ) L-ის მაქსიმალური საანგარიშო მნიშვნელობა სზ-1 და სზ-2-ში ტოლია 6 მეტრის, ხოლო ყველა სხვა საცხოვრებელ ზონაში -20 მეტრისა.

H=L/Y=6/0.4=15

საავარიო ცენტრი

ქ.თბილისი,ტაბახმელა, სოფ.შინდისი

საკონტაქტო პირი 81.02.99.511

სიმაღლის გამსაზღვრელი სქემა

დამკვეთი:

შ.პ.ს "ლუქსი 2004"

ნაგები:

არქიტექტურული პროექტი

სტადია	ფერადელი	ფერადლები
მპ		

ხელმძღვანელი	ი.გაფრინდაშვილი	
არქ.მთ.არქ.	გ.სეფიაძე	
მეპასპორტე	გ.სეფიაძე	
მეპატრონე	ი.გაფრინდაშვილი	

CAD style construction architecture design