საკადასტრო საზღვარი

ვიტრაჟი მოწყობილი ალუმინის პროფილზე ორმაგი მინაპაკეტით სილიკონ სისტემა.
მინა დაბალემულსიური ნაწრთობი, ლამინირებული.
მინაპაკეტი, ორი 6მმ-იანი მინა.

მონოლითური რკინა ბეტონის საფარი დამუშავებული ლაქით

საკადასტრო საზღვარი

+35.80
+34.60
+28.40
+24.70
+21.00
+17.30
+13.60
+9.90
+6.20
± 0.00
+37.26

vit-26
vit-13 vit-14 vit-14 vit-15 vit-16 vit-18 vit-16 vit-14 vit-16 vit-20
vit-11 vit-12 vit-12 vit-12 vit-12 vit-12 vit-12 vit-12 vit-12 vit-11
vit-8 vit-9 vit-9 vit-9 vit-9 vit-9 vit-9 vit-9 vit-9 vit-8
vit-1 vit-3
Parking

8088 | 62000 | 8140

2 — პანდუსი — 12

ვიტრაჟი მოწყობილი 20-მმ იანი მინის სტრუქტურაზე შევსებული სილიკონით.
მინა დაბალემულსიური ნაწრთობი, ლამინირებული.
მინის სისქე:10მმ

A-3

A-201

ობიექტის დასახელება:

ქ.თბილისი, მიხეილ ჭიაურელის ქუჩა №5; ქ.თბილისი, ქუჩა ლუბლიანა, №4, ჩაჩავას ქუჩა №1, ლუბლიანას ქუჩა № 5. კლინიკური ონკოლოგიის ინსტიტუტი.

ნახაზი:

ფასადი 2-12 ღერძებს შორის

დამკვეთი

შპს "კლინიკური ონკოლოგიის ინსტიტუტი"

შემსრულებელი

შპს "ნს სტუდიო"

ექსპლიკაცია

პროექტი № 01.18

შეასრულა: ვ.ცხოვრებაშვილი

შეასრულა: ნ.ჟანატურია

შეამოწმა: ლ.ჩაბანავა

საავტორო უფლებები: შპს ნს სტუდიო

NSSTUDIO
ARCHITECTURE & DESIGN

შპს ნს სტუდიო
0179 თბილისი ჯავჯავაძის №34
ტელ: 593 27 88 58
E-mail: info@nsstudio.ge

1:100 | თარიღი: 18.04.2018

საკადასტრო საზღვარი

მონოლითური რკინა ბეტონის საფარი
დამუშვებული ლაქით

ვიტრაჟი მოწყობილი ალუმინის პროფილზე ორმაგი
მინაპაკეტით სილიკონ სისტემა.
მინა დაბალემულსიური ნაწრთობი, ლამინირებული.
მინაპაკეტი, ორი 6მმ-იანი მინა.

საკადასტრო საზღვარი

+37.26

+35.80

+34.60

+28.40

+24.70

+21.00

+17.30

+13.60

+9.90

+6.20

± 0.00

vit–21 vit–22 vit–22 vit–22 vit–22 vit–23 vit–23 vit–23 vit–24 vit–21

vit–11 vit–10 vit–12 vit–12 vit–12 vit–12 vit–12 vit–12 vit–10/1 vit–11

vit–8 vit–10 vit–9 vit–9 vit–9 vit–9 vit–9 vit–10 vit–10/1 vit–11

vit–8 vit–10 vit–9 vit–9 vit–9 vit–9 vit–9 vit–10 vit–10/1 vit–11

vit–8 vit–10 vit–9 vit–9 vit–9 vit–9 vit–9 vit–10 vit–10/1 vit–11

vit–8 vit–10 vit–9 vit–9 vit–9 vit–9 vit–9 vit–10 vit–10/1 vit–11

vit–4 vit–5 vit–6 vit–6 vit–6 vit–6 vit–6 vit–7 vit–6 vit–4

26380 62000 92578

12 2

ვიტრაჟი მოწყობილი 20-მმ იანი მინის
სტრუქტურაზე შევსებული სილიკონით.
მინა დაბალემულსიური ნაწრთობი, ლამინირებული.
მინის სისქე:10მმ

A-3

A-202

ობიექტის დასახელება:

ქ.თბილისი, მიხეილ ჭიაურელის ქუჩა №5; ქ.თბილისი, ქუჩა ლუბლიანა, №4, ჩაჩავას ქუჩა №1, ლუბლიანას ქუჩა № 5. კლინიკური ონკოლოგიის ინსტიტუტი.

ნახაზი:

ფასადი 12-2 ღერძებს შორის

დამკვეთი

შპს "კლინიკური ონკოლოგიის ინსტიტუტი"

შემსრულებელი

შპს "ნს სტუდიო"

ექსპლიკაცია

პროექტი № 01.18

შეასრულა: ვ.ცხოვრებაშვილი

შეასრულა: ნ.ჟანტურია

შეამოწმა: ლ.ჩაბანავა

საავტორო უფლებები: შპს ნს სტუდიო

NSSTUDIO
ARCHITECTURE & DESIGN

შპს ნს სტუდიო
0179 თბილისი ჯავჯავაძის №34
ტელ: 593 27 88 58
E-mail: info@nsstudio.ge

1:100

თარიღი: 18.04.2018

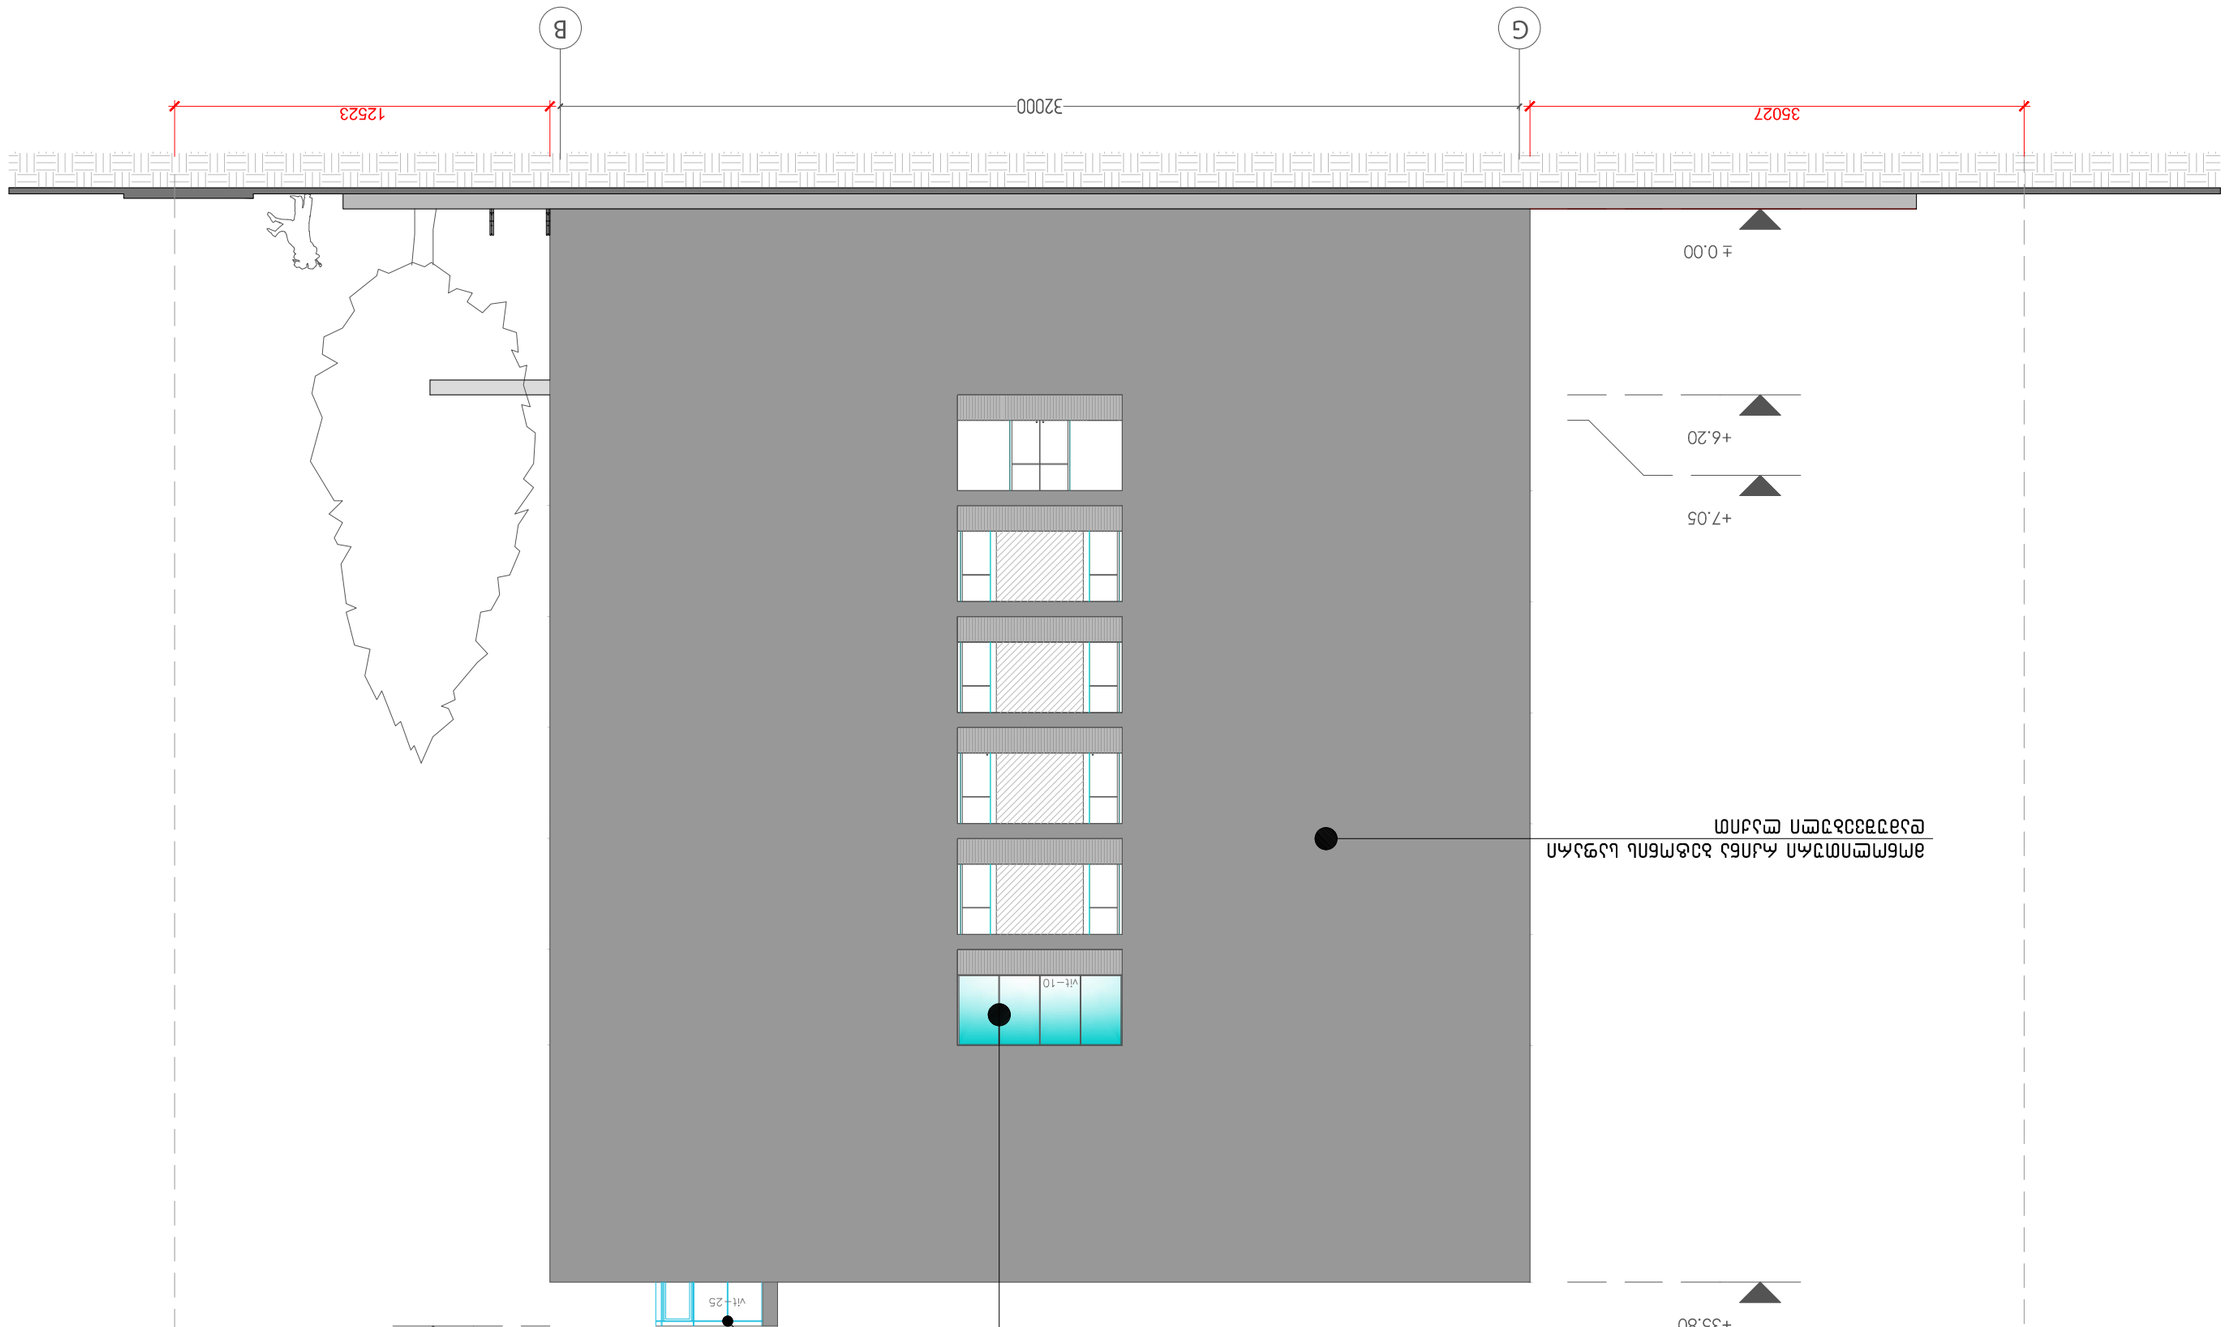





	1:100

ტელ: 593 27 88 58
E-mail: info@nsstudio.ge

NS STUDIO
ARCHITECTURE & DESIGN

შპს "ნს სტუდია"

A-203








A-3

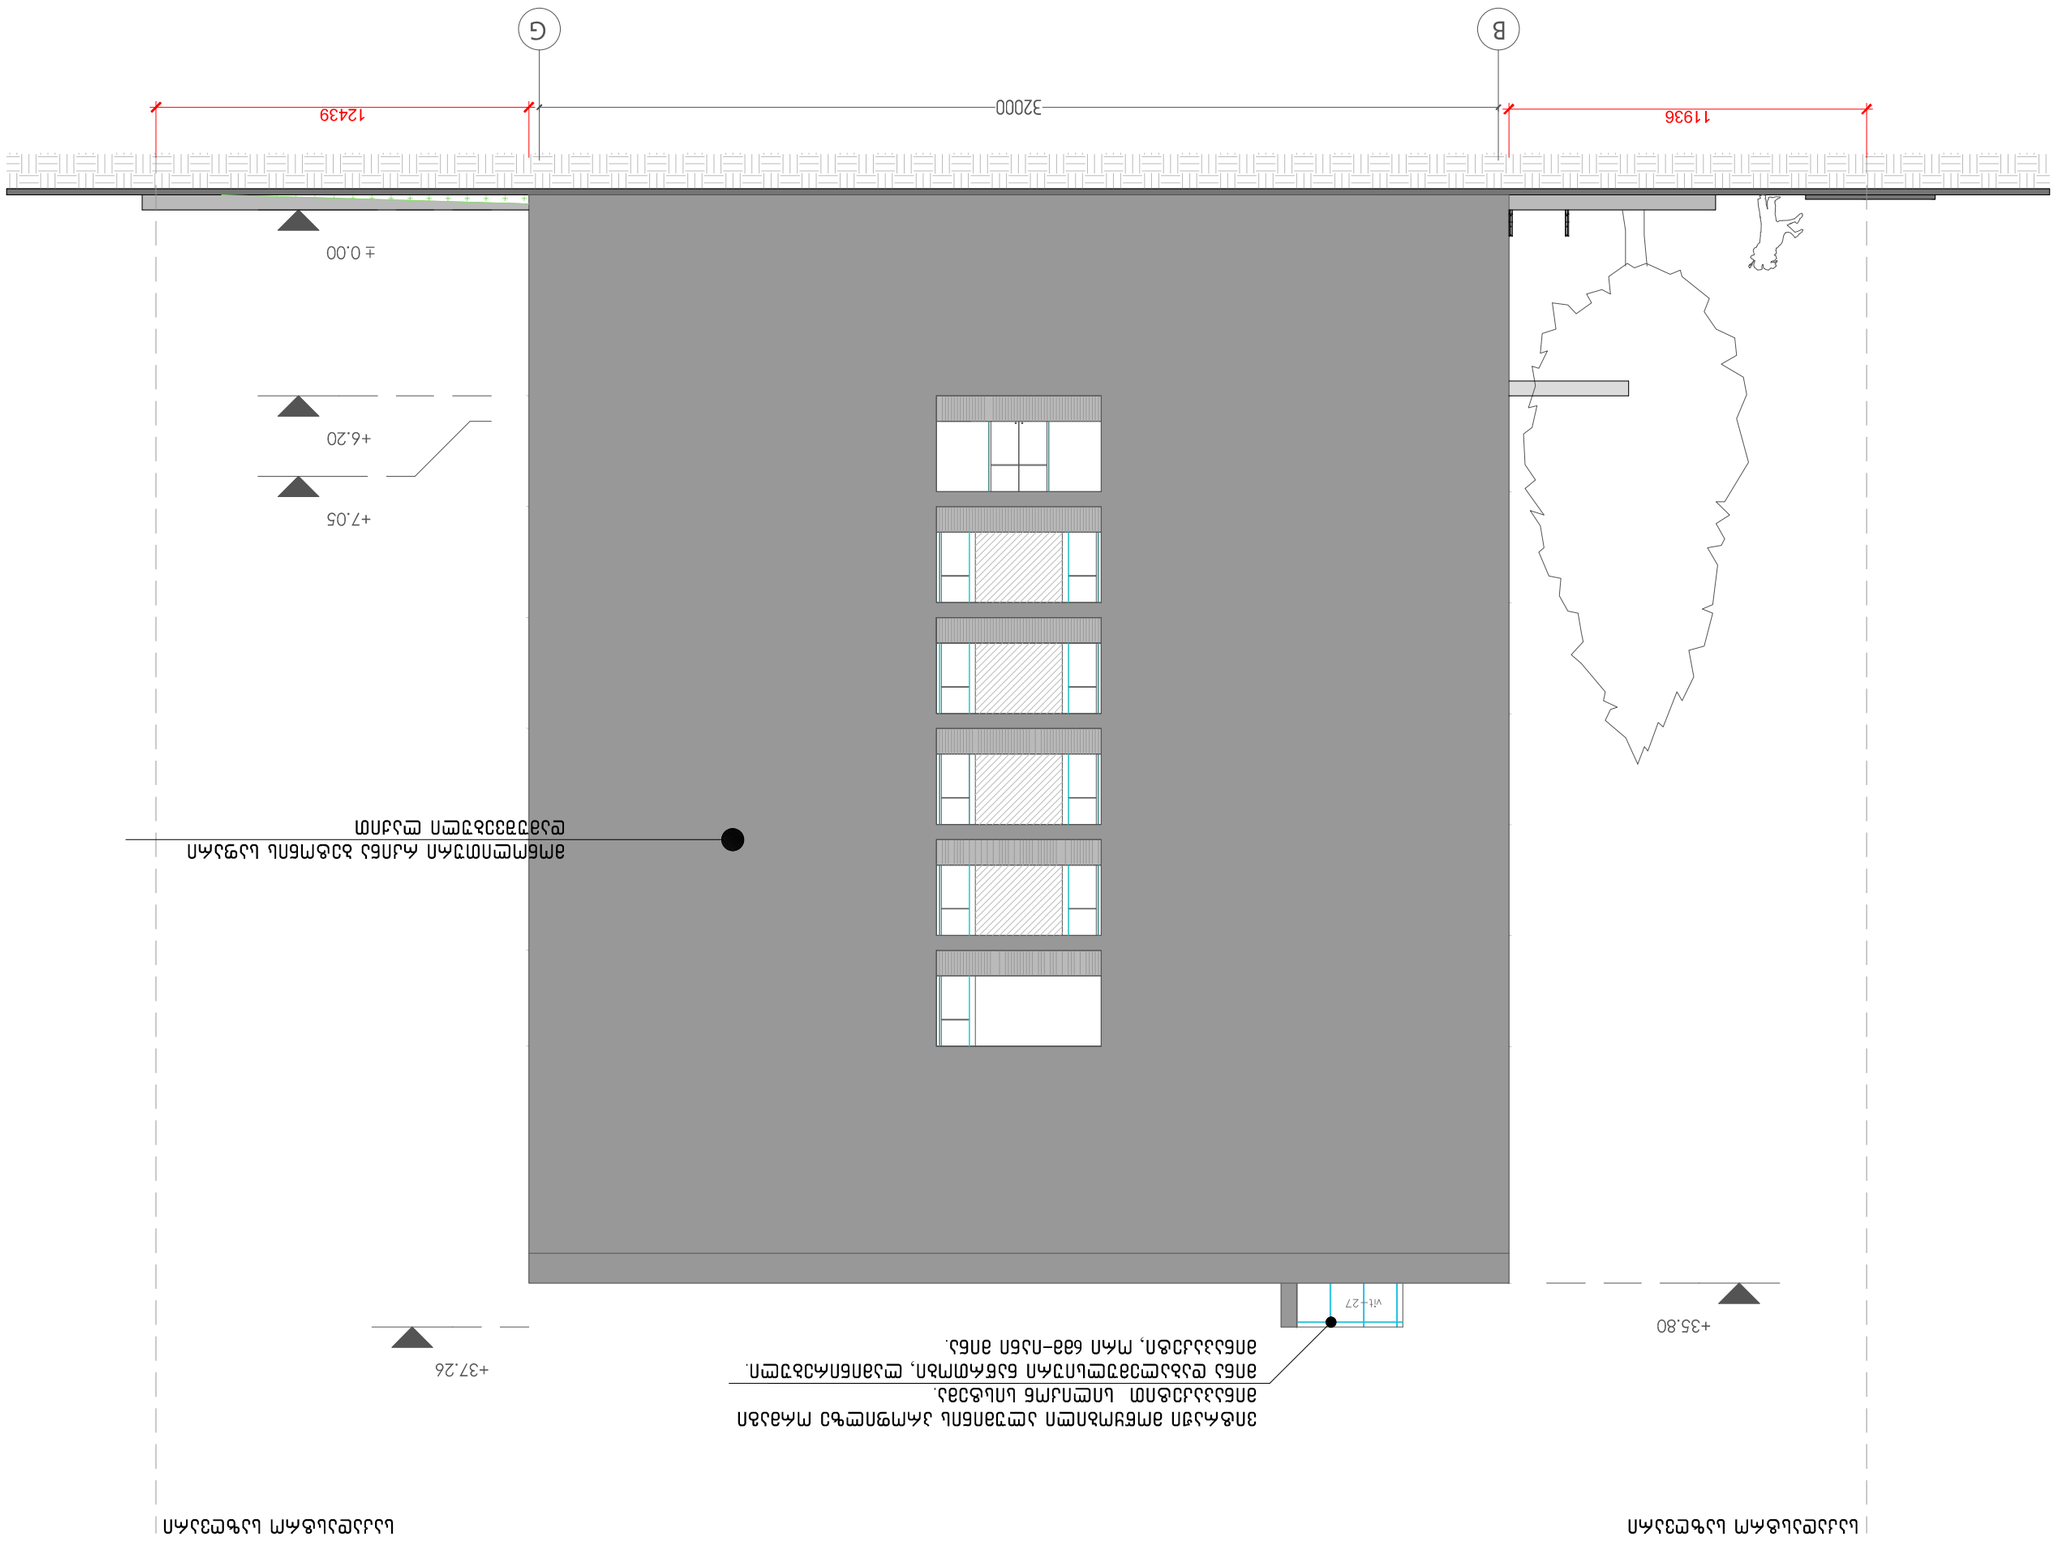

ა-3	
ა-204	
ობიექტის დასახელება:	

ტელ: 593 27 88 58
E-mail: info@nsstudio.ge

	1:100	ივნისი: 18.04.2018