I სართულის გეგმა

/მ. 1:100/

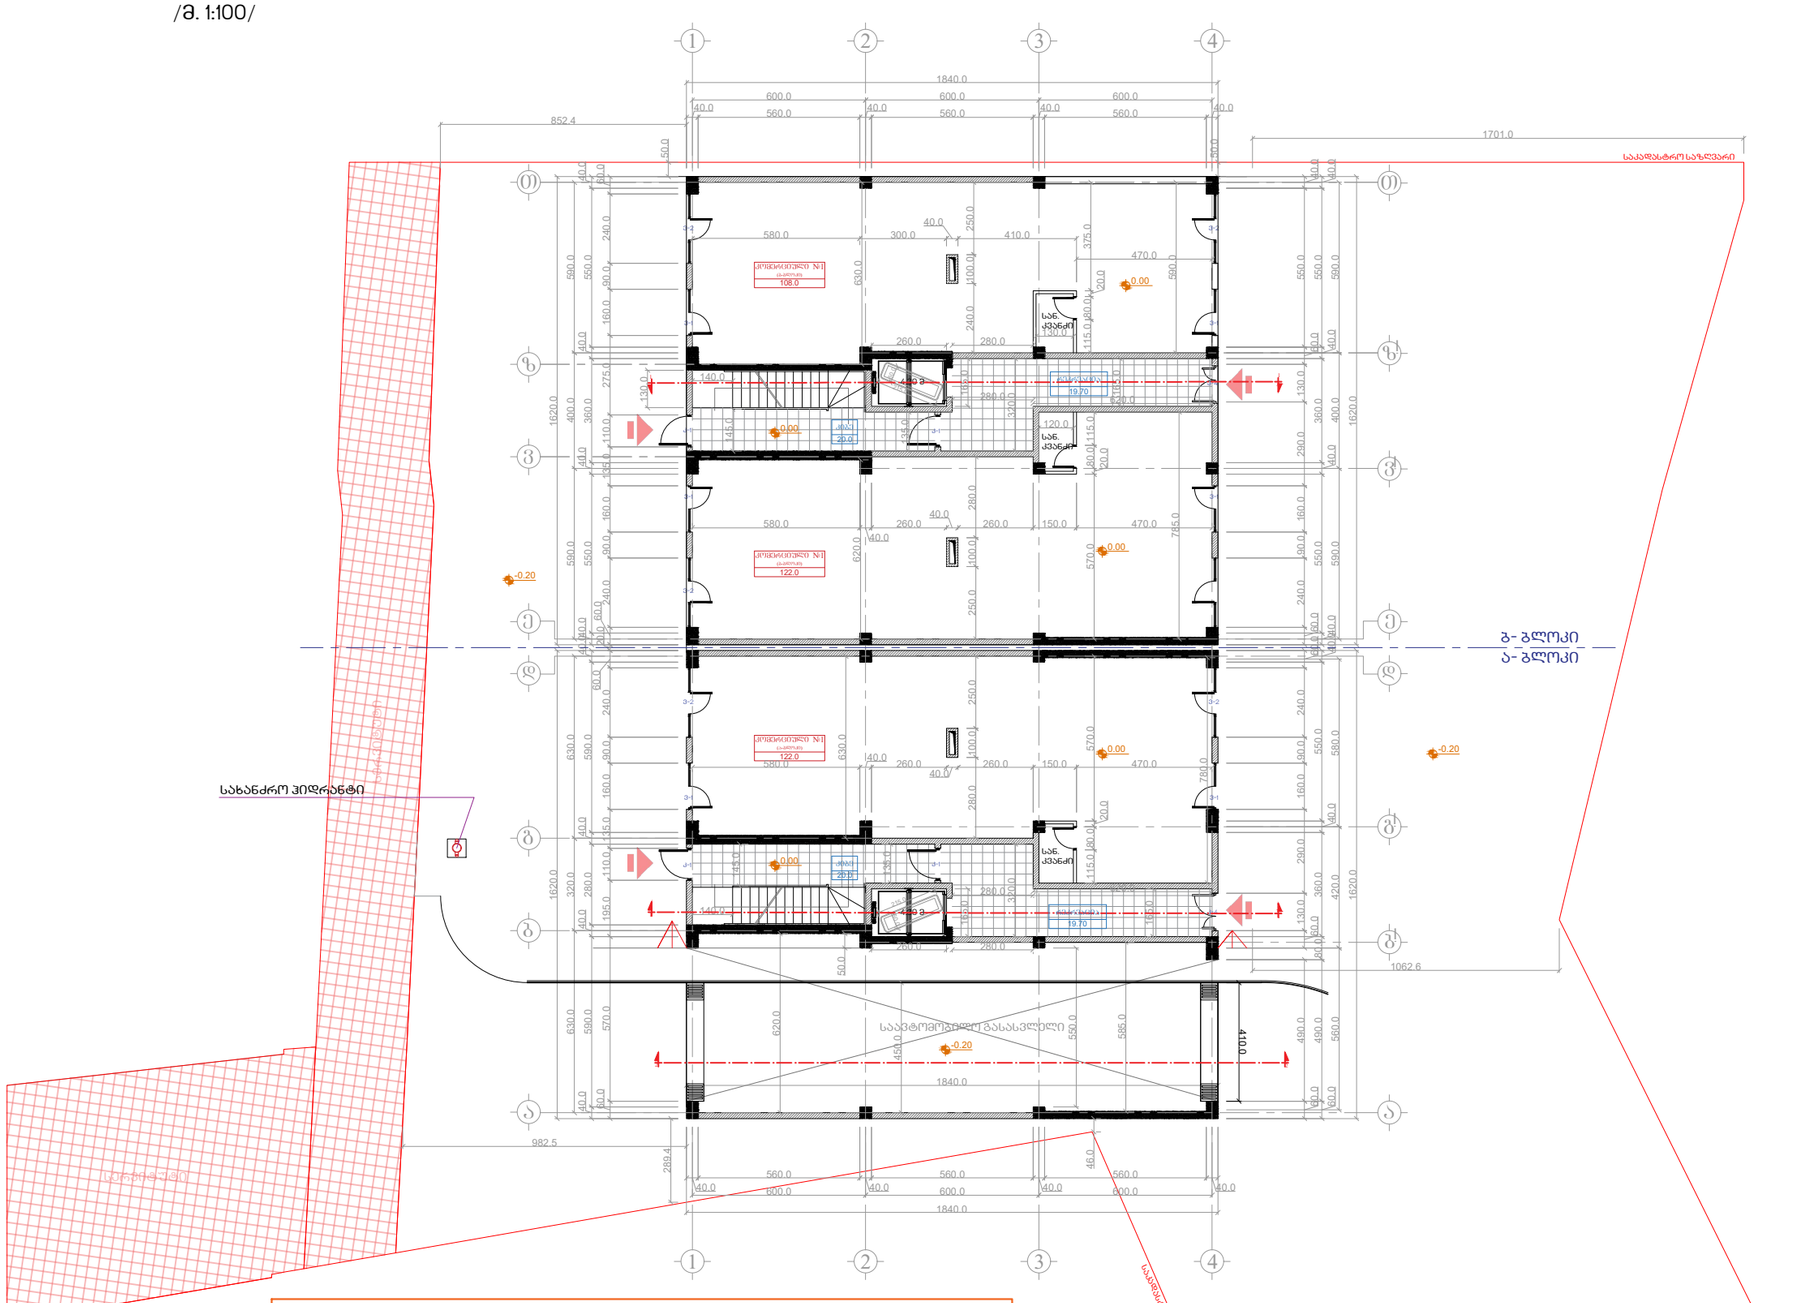

შენიშვნა:	კ1 საანგარიშო ფართობი:	ა-ბლოკი - 298.0 მ^2 ბ-ბლოკი - 298.0 მ^2	სულ: 596.0 მ^2	კ1 --0.3
	კ2 საანგარიშო ფართობი:	ა-ბლოკი - 189.50 მ^2 ბ-ბლოკი - 298.0 მ^2	სულ: 487.5 მ^2	
	სამშენებლო ფართი:	ა-ბლოკი - 298.0 მ^2 ბ-ბლოკი - 298.0 ^{2}	სულ: 596.0 მ^2	

ფორმატი A3	დაკვეთა №	

შენიშვნები

1. ნახაზზე ზომები მოცემულია სანტიმეტრებში.
2. ნახაზის ყველა ცვლილება მშენებლობისას შეთანხმებული უნდა იყოს პროექტის ავტორებთან.

ტექნიკურ-ეკონომიკური მაჩვენებლები

კომერციული №1 - 122.0 მ². (ა-ბლოკი)

კომერციული №1 - 108.0 მ². (ბ-ბლოკი)
კომერციული №2 - 122.0 მ². (ბ-ბლოკი)

	ა-ბლოკი	ბ-ბლოკი
კომერციული ფართი -	122.0 მ².	230.0 მ².
საზაფხულო ფართი -	0	0
კიბის უჯრედის ფართი -	20.0 მ².	20.0 მ².
ლიფტის უჯრედის ფართი -	4.3 მ².	4.3 მ².
რეკრეაცია -	19.7 მ².	19.7 მ².

პირობითი აღნიშვნები

	საკადასტრო საზღვარი
0.00	სიმაღლის ნიშნული
	ჭრილის ხაზი
	ბლოკის შემავსებელი
	რკინაბეტონი
	ღერძის ხაზი

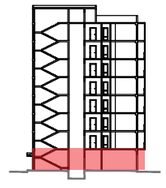

დამკვეთი შპს :სოლიდ დეველოპმენტი:
ს.ნ 401970417

მისამართი
ქ. თბილისი, ხიზაბავრის ქუჩა, ჩიხი I, №7

პროექტის სახელწოდება
მრავალბინიანი საცხოვრებელი სახლი,

თანამდებობა	გვარი	ხელმოწერა
დირექტორი	თ. ქინქლაძე	
მთ. აქრქიტექ	მ. ქინქლაძე	
ავტორი	მ. ქინქლაძე	
ავტორი	გ. თოიძე	
ავტორი	ბ. თოიძე	
დაამუშავა	ბ. თოიძე	

შპს :: ემ-არტ::

მის ქ.ბათუმი გორგილაძის №25 ბ18
ტელ 599 540827 E-mail: Bekatoidze@yahoo.com

მასშტაბი	1-100	ნახაზი
თარიღი	17.05.2018	I სართულის გეგმა

სტადია	ფურცელი	გვერდი
მ/პ		19

II სართულის გეგმა

/მ. 1:100/

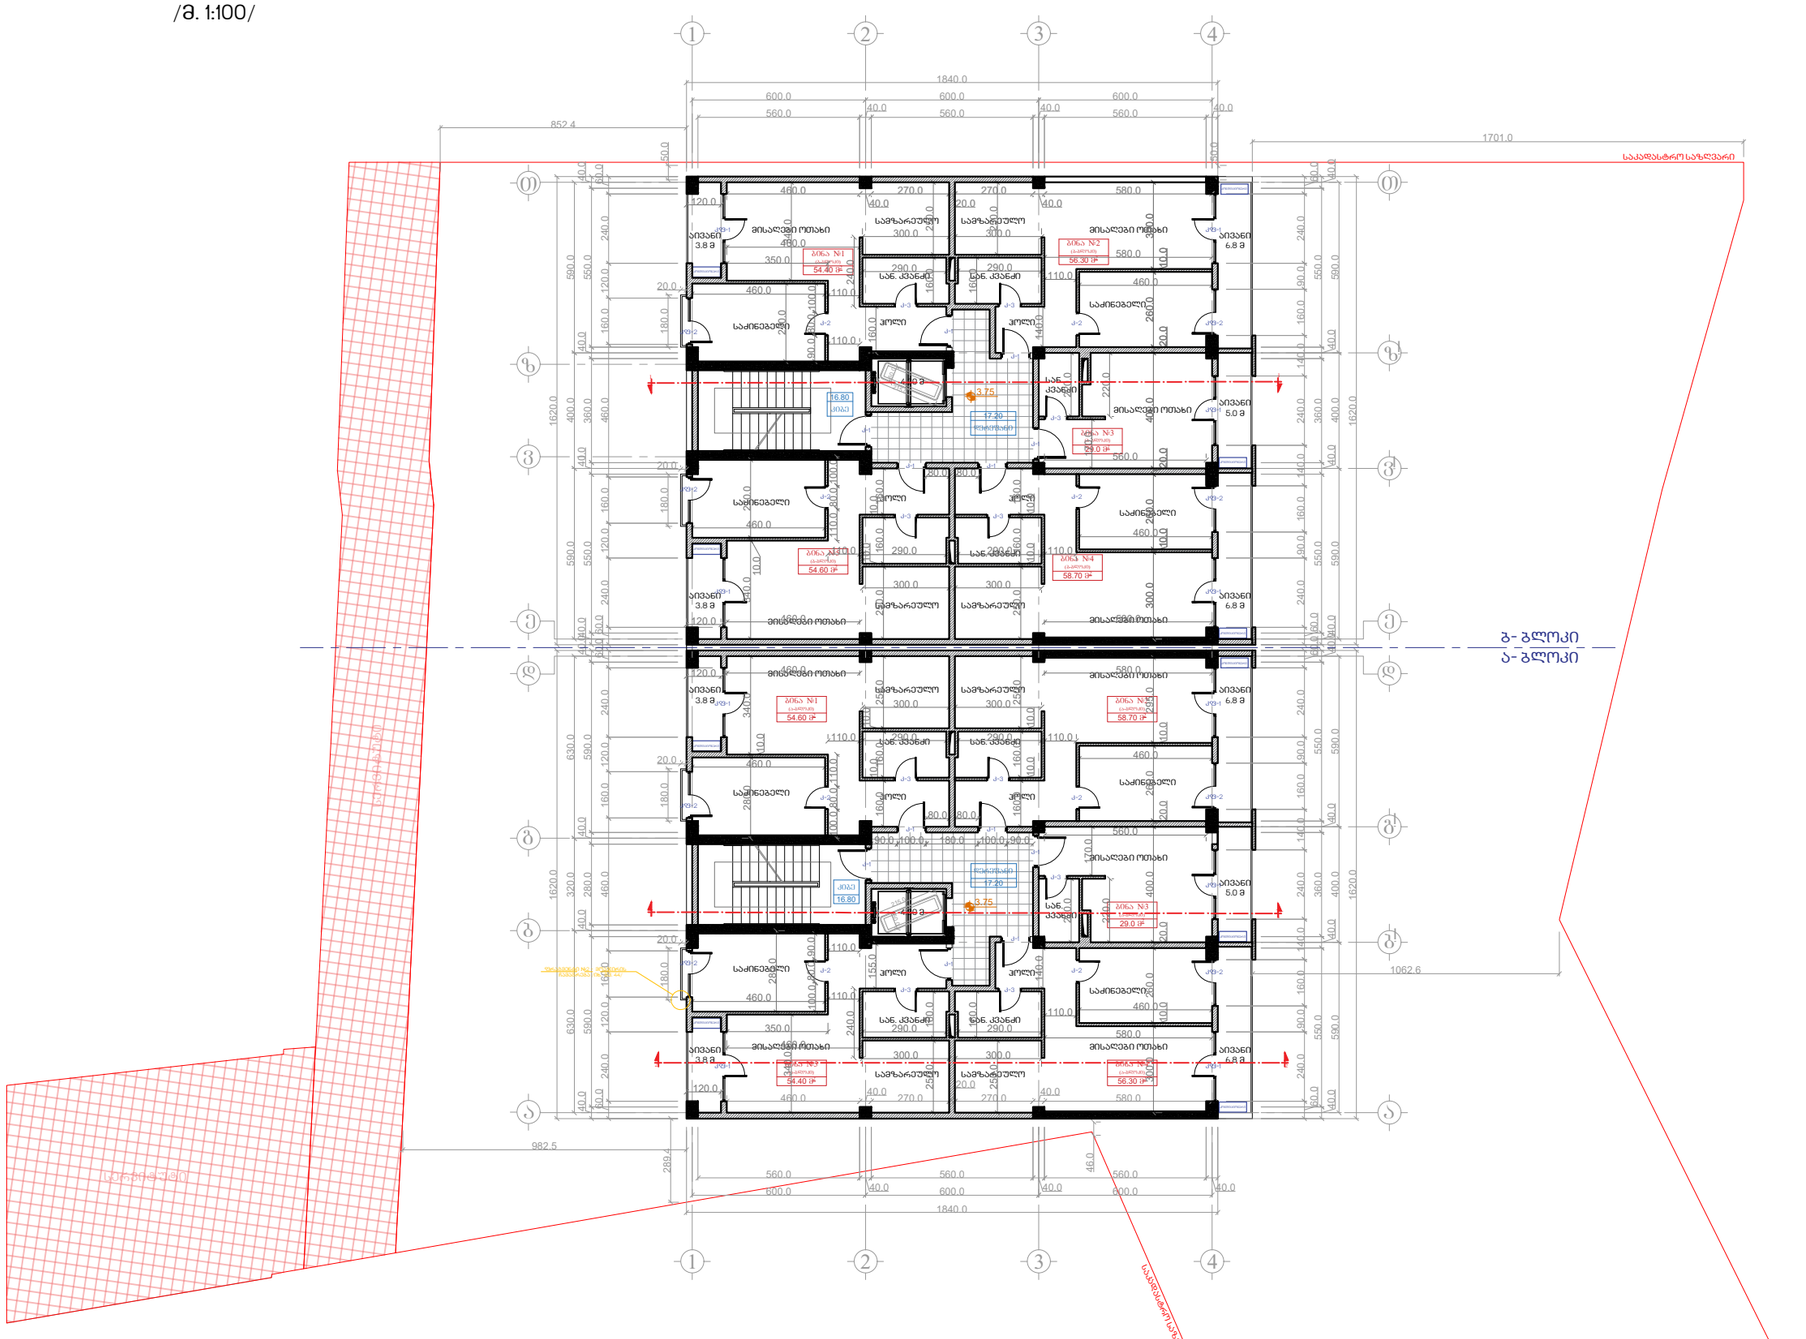

შენიშვნა: კ2 საანგარიშო ფართობი: ა-ბლოკი - 308.8 მ^2 სულ: 617.60 მ^2
ბ-ბლოკი - 308.8 მ^2

საშშენებლო ფართი: ა-ბლოკი - 317.20 მ^2 სულ: 634.40 მ^2
ბ-ბლოკი - 317.20 ^{2}

ფორმატი A3	დაკვეთა №	

შენიშვნები

1. ნახაზზე ზომები მოცემულია სანტიმეტრებში.
2. ნახაზის ყველა ცვლილება მშენებლობისას შეთანხმებული უნდა იყოს პროექტის ავტორებთან.

ტექნიკურ-ეკონომიკური მაჩვენებლები

ბინა №1 - 54.60 მ². (ა-ბლოკი)
ბინა №2 - 58.70 მ². (ა-ბლოკი)
ბინა №3 - 29.0 მ². (ა-ბლოკი)
ბინა №4 - 56.30 მ². (ა-ბლოკი)
ბინა №5 - 54.40 მ². (ა-ბლოკი)

ბინა №1 - 54.40 მ². (ბ-ბლოკი)
ბინა №2 - 56.30 მ². (ბ-ბლოკი)
ბინა №3 - 29.0 მ². (ბ-ბლოკი)
ბინა №4 - 58.70 მ². (ბ-ბლოკი)
ბინა №5 - 54.60 მ². (ბ-ბლოკი)

	ა-ბლოკი	ბ-ბლოკი
საცხოვრებელი ფართი -	229.40 მ².	229.40 მ².
საზაფხულო ფართი -	26.20 მ².	26.20 მ².
კიბის უჯრედის ფართი -	16.8 მ².	16.8 მ².
ლიფტის უჯრედის ფართი -	4.3 მ².	4.3 მ².
რეკრეაცია -	17.2 მ².	17.2 მ².

პირობითი აღნიშვნები

	საკადასტრო საზღვარი
0.00	სიმაღლის ნიშნული
	ჭრილის ხაზი
	ბლოკის შემავსებელი
	რკინაბეტონი
	ღერძის ხაზი

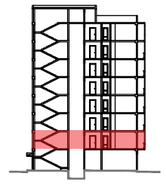

დამკვეთი შპს :სოლიდ დეველოპმენტი:
ს.ნ 401970417

მისამართი
ქ. თბილისი, ხიზაბავრის ქუჩა, ჩიხი I, №7

პროექტის სახელწოდება
მრავალბინიანი საცხოვრებელი სახლი,

თანამდებობა	გვარი	ხელმოწერა
დირექტორი	თ. ქინძლაძე	
მთ. აქრქიტექ	მ. ქინძლაძე	
ავტორი	მ. ქინძლაძე	
ავტორი	ბ. თოიძე	
ავტორი	ბ. თოიძე	
დაამუშავა	ბ. თოიძე	

შპს :: ემ-არტ::

მის ქ.ბათუმი გორგილაძის №25 ბ18
ტელ 599 540827 E-mail: Bekatoidze@yahoo.com

მასშტაბი	1-100	ნახაზი
თარიღი	17.05.2018	II სართულის გეგმა

სტადია	ფურცელი	გვერდი
მ/პ		20


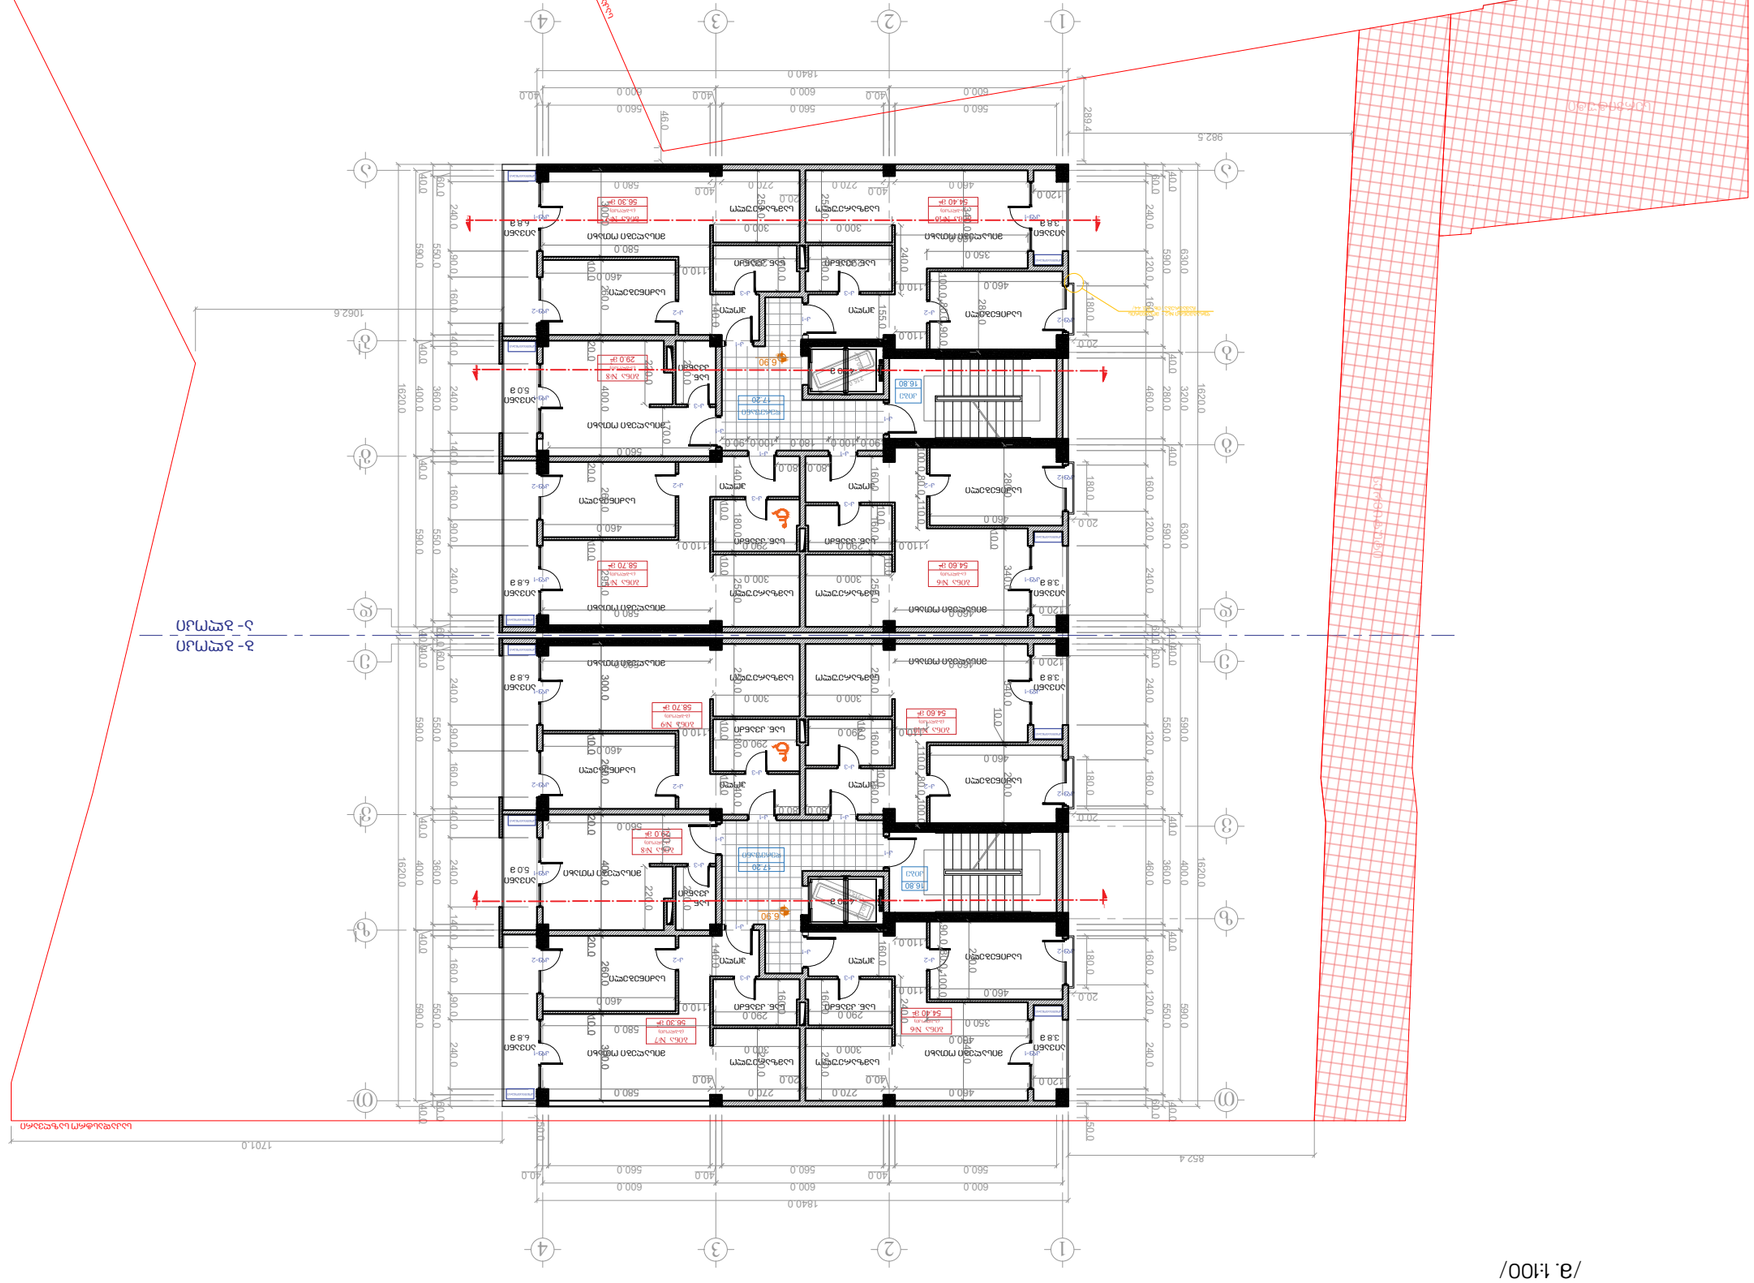










IV სართულის გეგმა

/მ. 1:100/

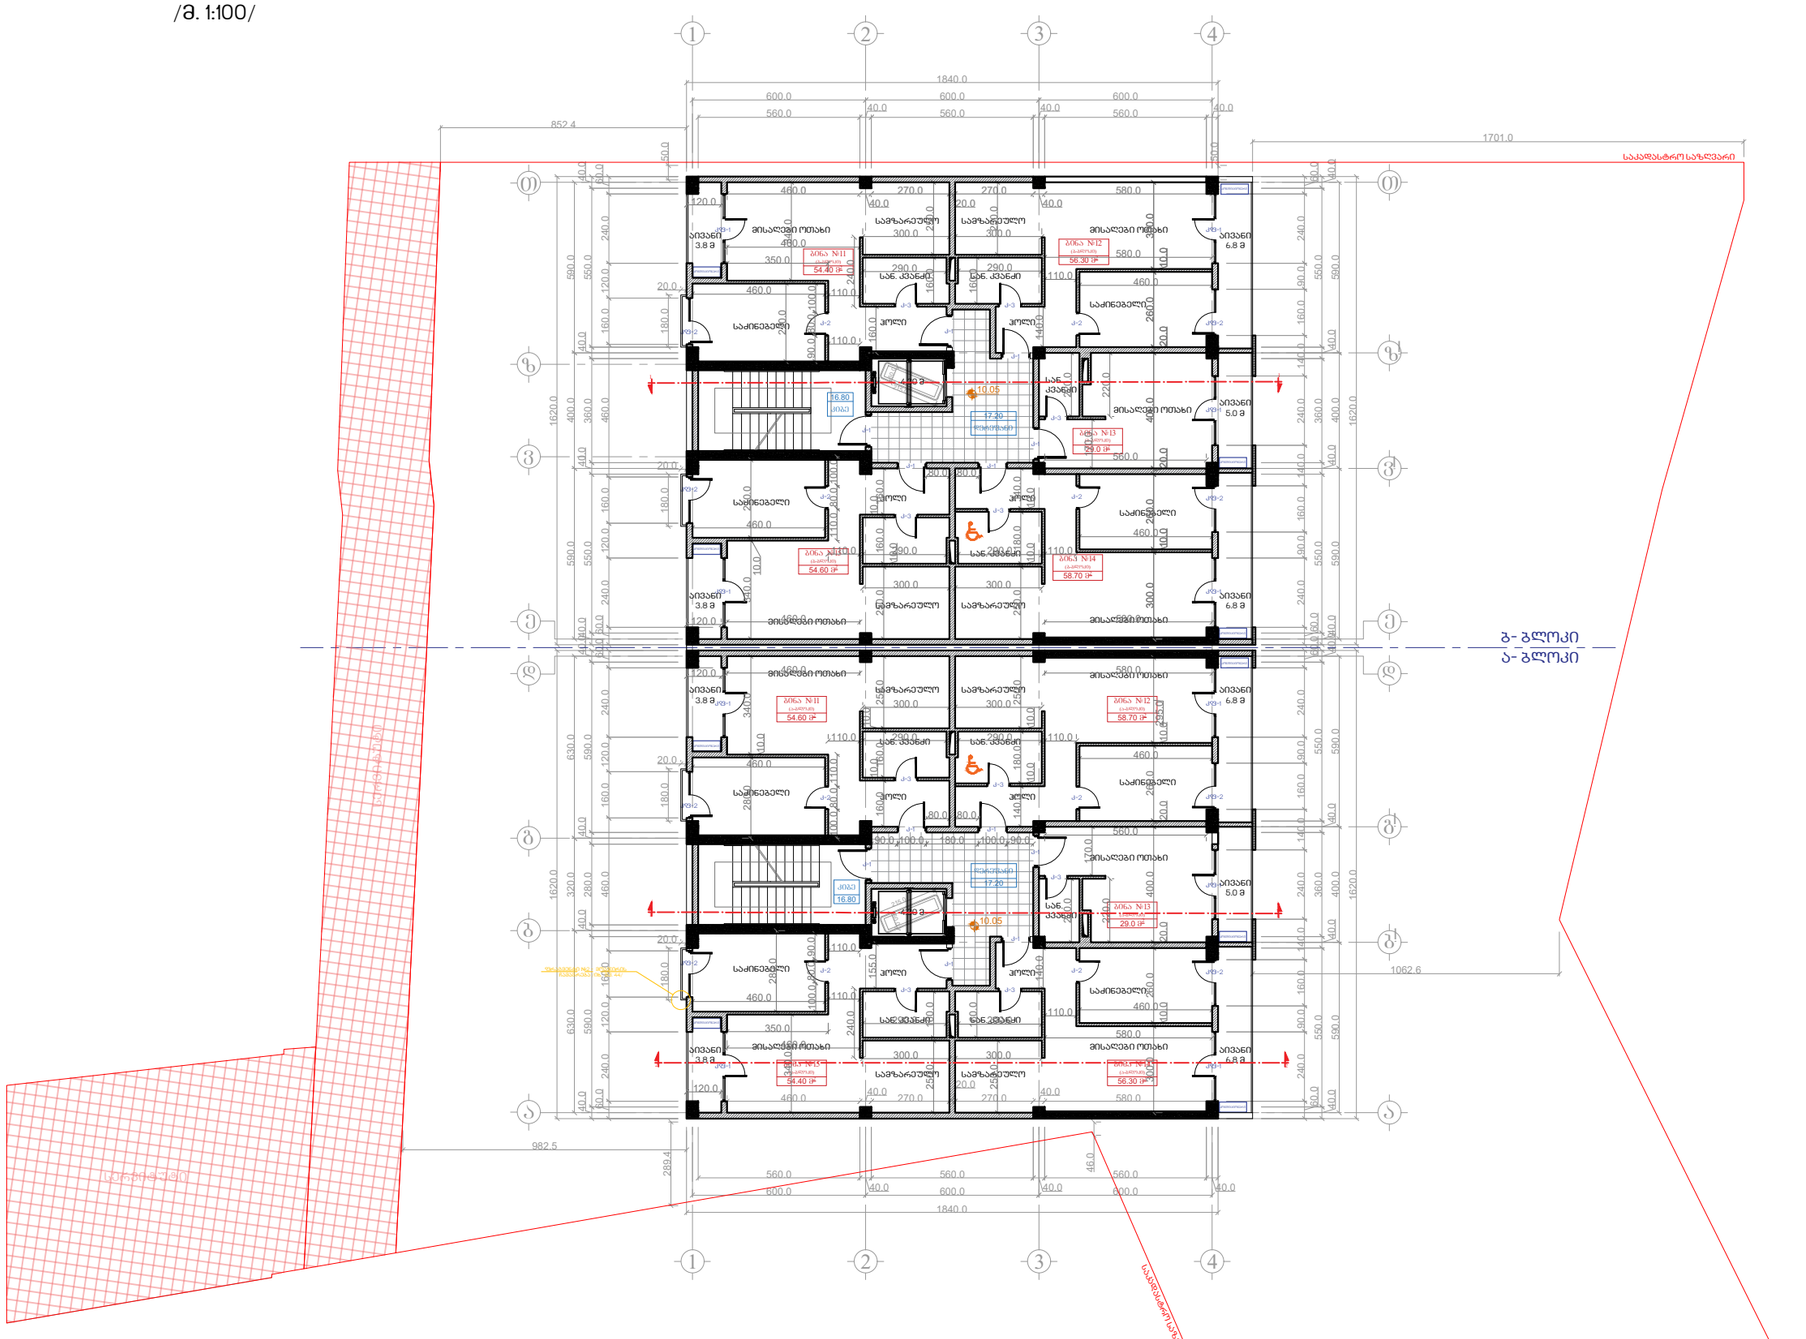

შენიშვნა: კ2 საანგარიშო ფართობი: ა-ბლოკი - 308.8 მ^2 სულ: 617.60 მ^2
ბ-ბლოკი - 308.8 მ^2

საშშენებლო ფართი: ა-ბლოკი - 317.20 მ^2 სულ: 634.40 მ^2
ბ-ბლოკი - 317.20^2

ფორმატი A3	დაკვეთა №	

შენიშვნები

1. ნახაზზე ზომები მოცემულია სანტიმეტრებში.
2. ნახაზის ყველა ცვლილება მშენებლობისას შეთანხმებული უნდა იყოს პროექტის ავტორებთან.

ტექნიკურ-ეკონომიკური მაჩვენებლები

ბინა №11 - 54.60 მ². (ა-ბლოკი)
ბინა №12 - 58.70 მ². (ა-ბლოკი)
ბინა №13 - 29.0 მ². (ა-ბლოკი)
ბინა №14 - 56.30 მ². (ა-ბლოკი)
ბინა №15 - 54.40 მ². (ა-ბლოკი)

ბინა №11 - 54.40 მ². (ბ-ბლოკი)
ბინა №12 - 56.30 მ². (ბ-ბლოკი)
ბინა №13 - 29.0 მ². (ბ-ბლოკი)
ბინა №14 - 58.70 მ². (ბ-ბლოკი)
ბინა №15 - 54.60 მ². (ბ-ბლოკი)

	ა-ბლოკი	ბ-ბლოკი
საცხოვრებელი ფართი -	229.40 მ².	229.40 მ².
საზაფხულო ფართი -	26.20 მ².	26.20 მ².
კიბის უჯრედის ფართი -	16.8 მ².	16.8 მ².
ლიფტის უჯრედის ფართი -	4.3 მ².	4.3 მ².
რეკრეაცია -	17.2 მ².	17.2 მ².

პირობითი აღნიშვნები

	საკადასტრო საზღვარი
0.00	სიმაღლის ნიშნული
	ჭრილის ხაზი
	ბლოკის შემავსებელი
	რკინაბეტონი
	ღერძის ხაზი

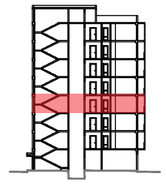

დამკვეთი შპს :სოლიდ დეველოპმენტი:
ს.ნ 401970417

მისამართი
ქ. თბილისი, ხიზაბავრის ქუჩა, ჩიხი I, №7

პროექტის სახელწოდება
მრავალბინიანი საცხოვრებელი სახლი,

თანამდებობა	გვარი	ხელმოწერა
დირექტორი	თ. ქინძლაძე	
მთ. აქრქიტექ	მ. ქინძლაძე	
ავტორი	მ. ქინძლაძე	
ავტორი	ბ. თოიძე	
ავტორი	ბ. თოიძე	
დაამუშავა	ბ. თოიძე	

შპს :: ემ-არტ::

მის ქ.ბათუმი გორგილაძის №25 ბ18
ტელ 599 540827 E-mail: Bekatoidze@yahoo.com

მასშტაბი	1-100	ნახაზი
თარიღი	17.05.2018	IV სართულის გეგმა

სტადია	ფურცელი	გვერდი
მ/პ		22

V სართულის გეგმა
/მ. 1:100/

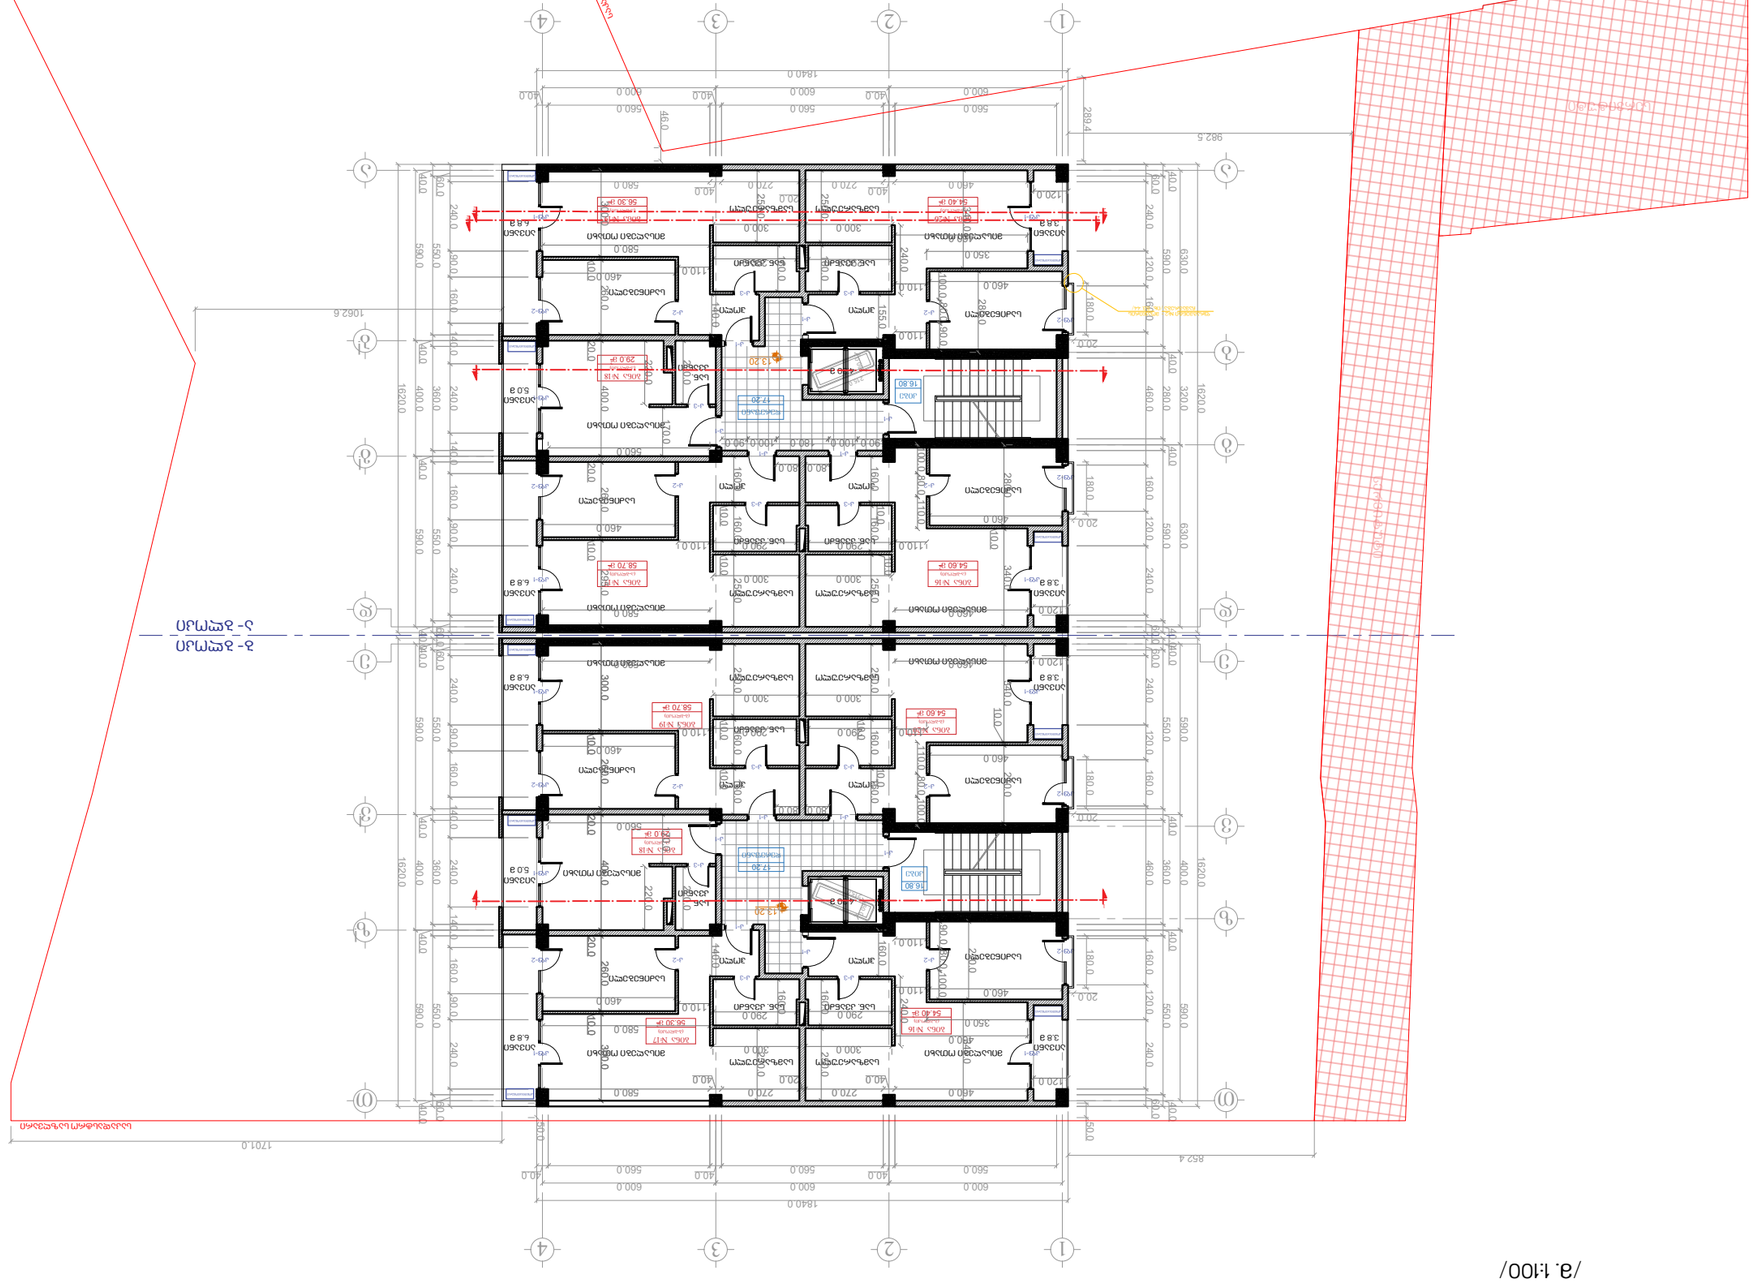








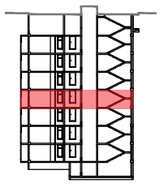






VI სართულის გეგმა

/მ. 1:100/

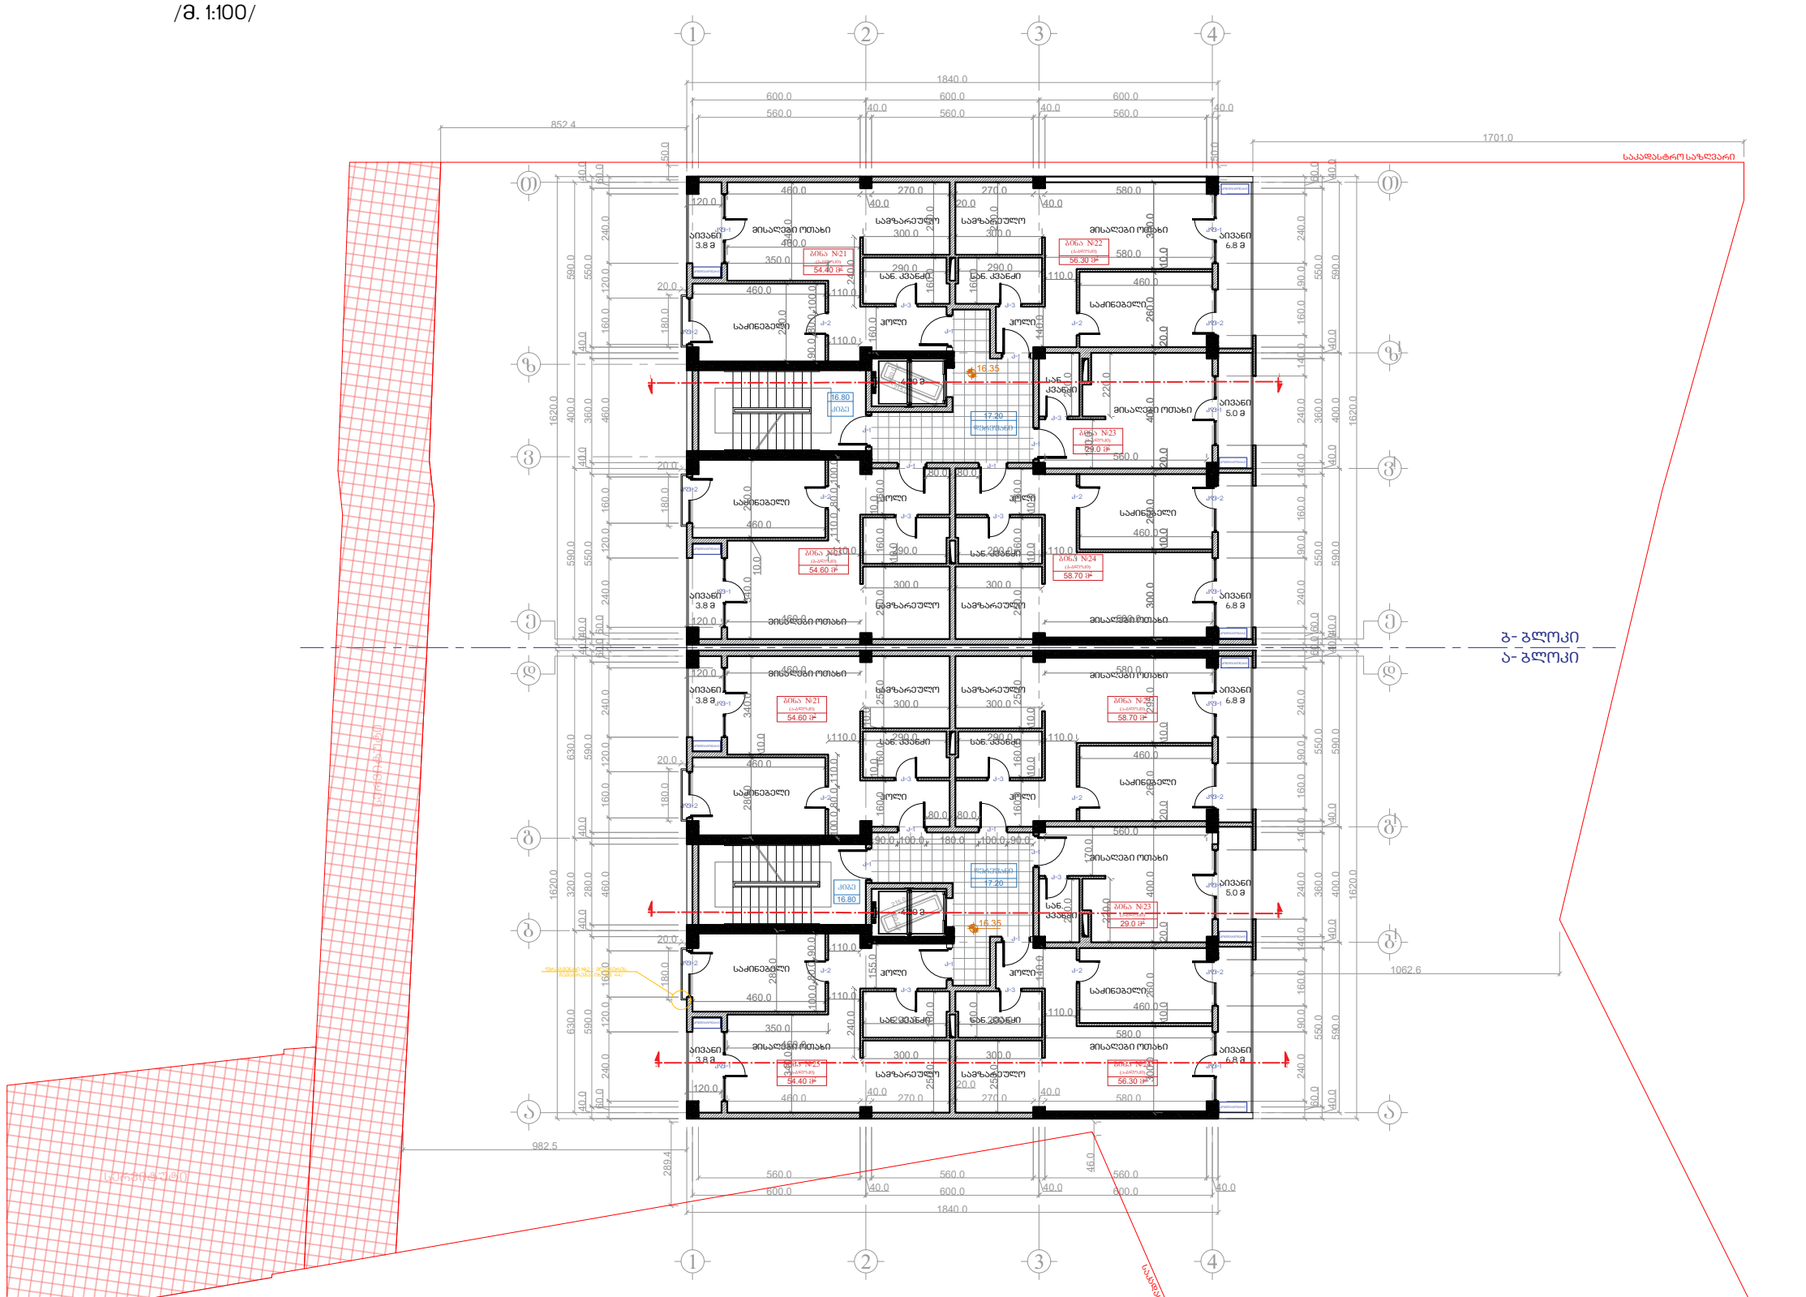

შენიშვნა: კ2 საანგარიშო ფართობი: ა-ბლოკი - 308.8 მ^2 სულ: 617.60 მ^2
ბ-ბლოკი - 308.8 მ^2

სამშენებლო ფართი: ა-ბლოკი - 317.20 მ^2 სულ: 634.40 მ^2
ბ-ბლოკი - 317.20^2

ფორმატი A3	დაკვეთა №	

შენიშვნები

1. ნახაზზე ზომები მოცემულია სანტიმეტრებში.
2. ნახაზის ყველა ცვლილება მშენებლობისას შეთანხმებული უნდა იყოს პროექტის ავტორებთან.

ტექნიკურ-ეკონომიკური მაჩვენებლები

ბინა №21 - 54.60 მ². (ა-ბლოკი)
ბინა №22 - 58.70 მ². (ა-ბლოკი)
ბინა №23 - 29.0 მ². (ა-ბლოკი)
ბინა №24 - 56.30 მ². (ა-ბლოკი)
ბინა №25 - 54.40 მ². (ა-ბლოკი)

ბინა №21 - 54.40 მ². (ბ-ბლოკი)
ბინა №22 - 56.30 მ². (ბ-ბლოკი)
ბინა №23 - 29.0 მ². (ბ-ბლოკი)
ბინა №24 - 58.70 მ². (ბ-ბლოკი)
ბინა №25 - 54.60 მ². (ბ-ბლოკი)

	ა-ბლოკი	ბ-ბლოკი
საცხოვრებელი ფართი -	229.40 მ².	229.40 მ².
საზაფხულო ფართი -	26.20 მ².	26.20 მ².
კიბის უჯრედის ფართი -	16.8 მ².	16.8 მ².
ლიფტის უჯრედის ფართი -	4.3 მ².	4.3 მ².
რეკრეაცია -	17.2 მ².	17.2 მ².

პირობითი აღნიშვნები

	საკადასტრო საზღვარი
0.00	სიმაღლის ნიშნული
	ჭრილის ხაზი
	ბლოკის შემავსებელი
	რკინაბეტონი
	ღერძის ხაზი

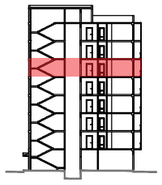

დამკვეთი შპს :სოლიდ დეველოპმენტი:
ს.ნ 401970417

მისამართი
ქ. თბილისი, ხიზაბავრის ქუჩა, ჩიხი I, №7

პროექტის სახელწოდება
მრავალბინიანი საცხოვრებელი სახლი,

თანამდებობა	გვარი	ხელმოწერა
დირექტორი	თ. ქინძლაძე	
მთ. აქრქიტექ	მ. ქინძლაძე	
ავტორი	მ. ქინძლაძე	
ავტორი	ბ. თოიძე	
ავტორი	ბ. თოიძე	
დაამუშავა	ბ. თოიძე	

შპს :: ემ-არტ::

მის ქ.ბათუმი გორგილაძის №25 ბ18
ტელ 599 540827 E-mail: Bekatoidze@yahoo.com

მასშტაბი	1-100	ნახაზი
თარიღი	17.05.2018	VI სართულის გეგმა

სტადია	ფურცელი	გვერდი
მ/პ		24

VII სართულის გეგმა

/მ. 1:100/

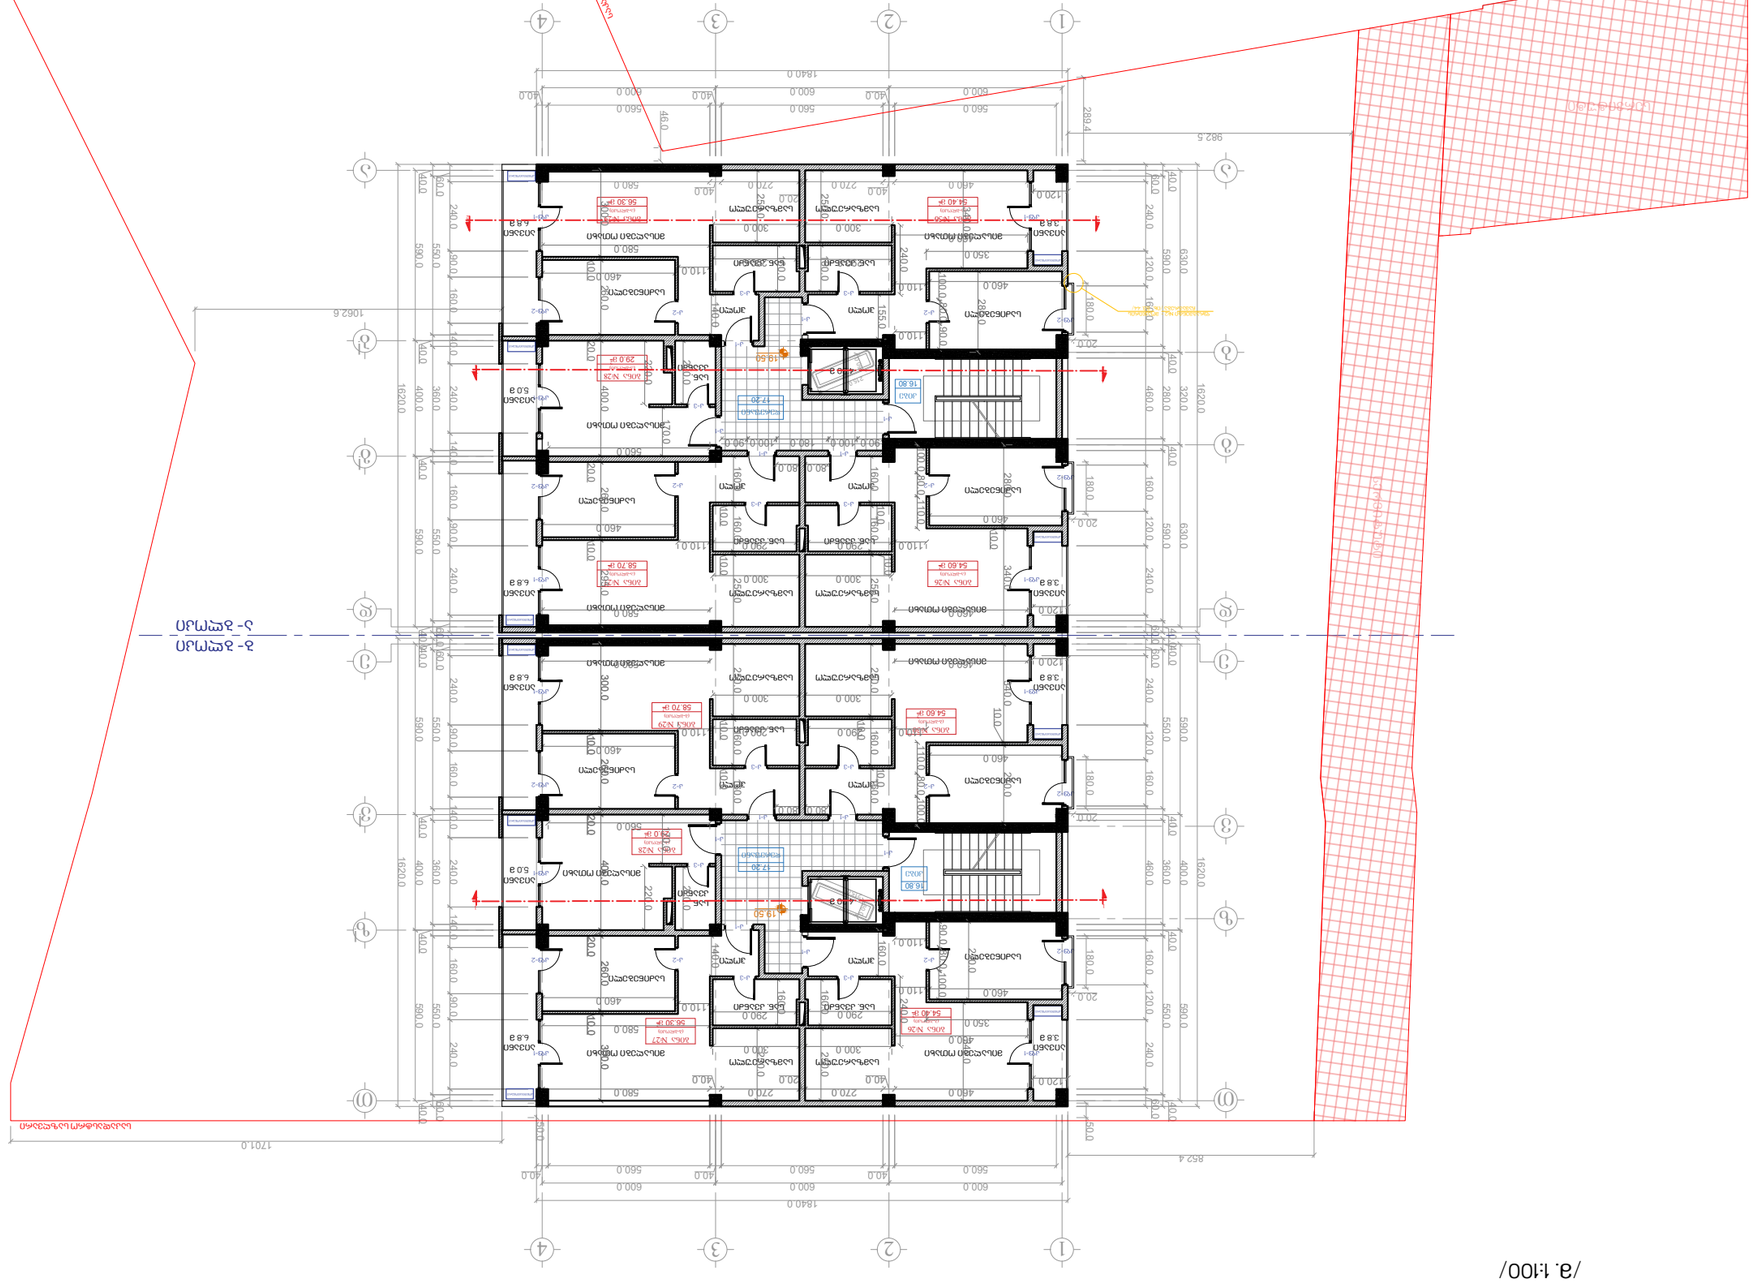
1
2
3
4
ა
ბ
გ
დ
ე
ვ
ზ
თ
ი
კ
ლ
მ
ნ
ო
1840.0
1062.6
1701.0
982.5
862.4
289.4
460.0

VIII სართულის გეგმა

/მ. 1:100/

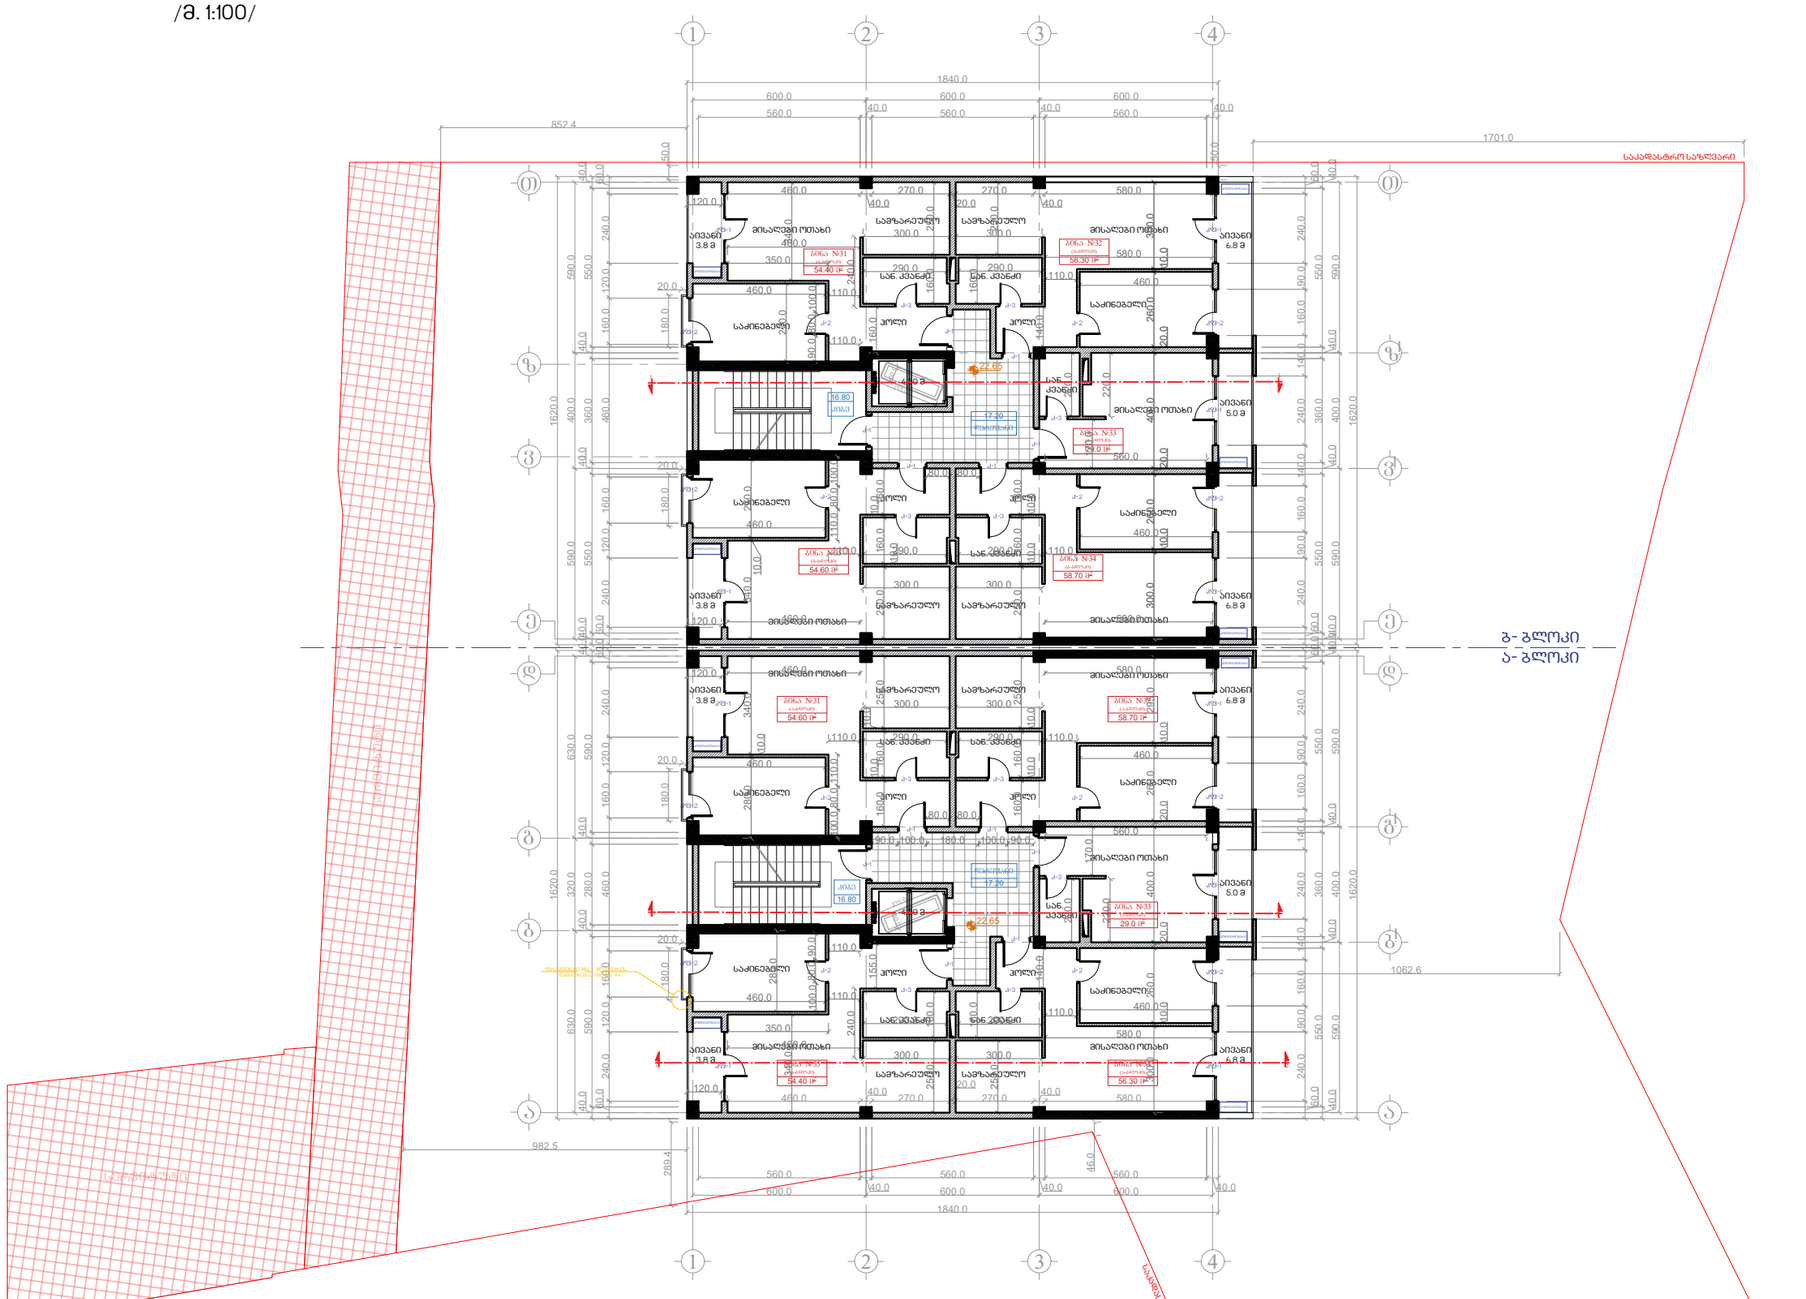

შენიშვნა: კ2 საანგარიშო ფართობი: ა-ბლოკი - 308.8 მ² სულ: 617.60 მ²
ბ-ბლოკი - 308.8 მ²

საშუენებლო ფართი: ა-ბლოკი - 317.20 მ² სულ: 634.40 მ²
ბ-ბლოკი - 317.20 ²

ფორმატი A3	დაკვეთა №	

შენიშვნები

1. ნახაზზე ზომები მოცემულია სანტიმეტრებში.
2. ნახაზის ყველა ცვლილება მშენებლობისას შეთანხმებული უნდა იყოს პროექტის ავტორებთან.

ტექნიკურ-ეკონომიკური მაჩვენებლები

ბინა №31 - 54.60 მ². (ა-ბლოკი)
ბინა №32 - 58.70 მ². (ა-ბლოკი)
ბინა №33 - 29.0 მ². (ა-ბლოკი)
ბინა №34 - 56.30 მ². (ა-ბლოკი)
ბინა №35 - 54.40 მ². (ა-ბლოკი)

ბინა №31 - 54.40 მ². (ბ-ბლოკი)
ბინა №32 - 56.30 მ². (ბ-ბლოკი)
ბინა №33 - 29.0 მ². (ბ-ბლოკი)
ბინა №34 - 58.70 მ². (ბ-ბლოკი)
ბინა №35 - 54.60 მ². (ბ-ბლოკი)

	ა-ბლოკი	ბ-ბლოკი
საცხოვრებელი ფართი -	229.40 მ².	229.40 მ².
საზაფხულო ფართი -	26.20 მ².	26.20 მ².
კიბის უჯრედის ფართი -	16.8 მ².	16.8 მ².
ლიფტის უჯრედის ფართი -	4.3 მ².	4.3 მ².
რეკრეაცია -	17.2 მ².	17.2 მ².

პირობითი აღნიშვნები

	საკადასტრო საზღვარი
0.00	სიმაღლის ნიშნული
	ჭრილის ხაზი
	ბლოკის შემავსებელი
	რკინაბეტონი
	ღერძის ხაზი

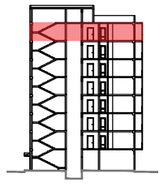

დამკვეთი შპს :სოლიდ დეველოპმენტი:
ს.ნ 401970417

მისამართი
ქ. თბილისი, ხიზაბავრის ქუჩა, ჩიხი I, №7

პროექტის სახელწოდება
მრავალბინიანი საცხოვრებელი სახლი,

თანამდებობა	გვარი	ხელმოწერა
დირექტორი	თ. ქინძლაძე	
მთ. აქრქიტექ	მ. ქინძლაძე	
ავტორი	მ. ქინძლაძე	
ავტორი	ბ. თოიძე	
ავტორი	ბ. თოიძე	
დაამუშავა	ბ. თოიძე	

შპს :: ემ-არტ::

მის ქ.ბათუმი გორგილაძის №25 ბ18
ტელ 599 540827 E-mail: Bekatoidze@yahoo.com

მასშტაბი	1-100	ნახაზი
თარიღი	17.05.2018	VIII სართულის გეგმა

სტადია	ფურცელი	გვერდი
მ/პ		26

სახურავის გეგმა 25.80 ნიშნულზე

/მ. 1:100/

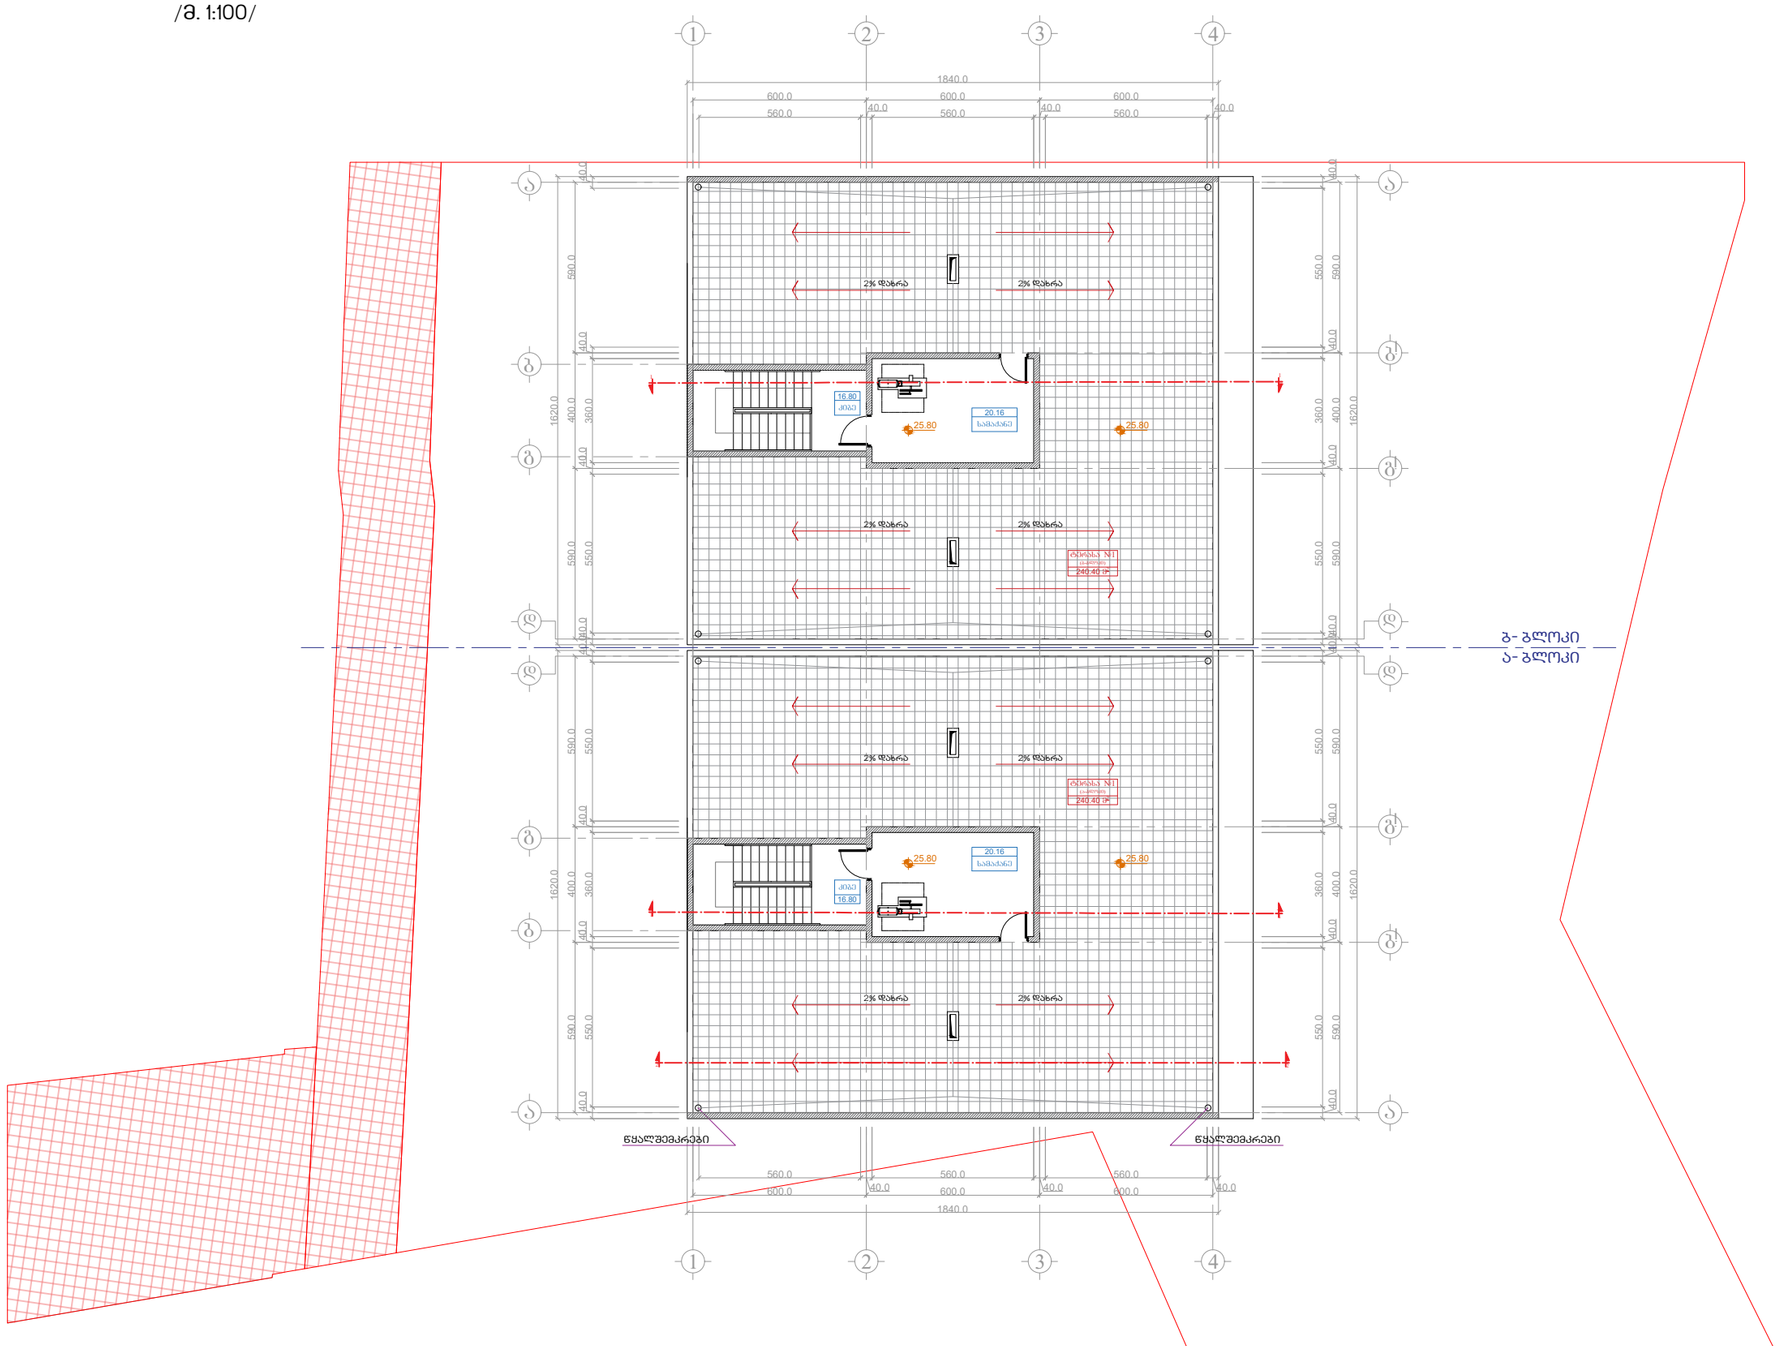

ფორმატი A3	დაკვეთა №	

შენიშვნები

1. ნახაზზე ზომები მოცემულია სანტიმეტრებში.
2. ნახაზის ყველა ცვლილება მშენებლობისას შეთანხმებული უნდა იყოს პროექტის ავტორებთან.

ტექნიკურ-ეკონომიკური მაჩვენებლები

ტერასა №1 - 240.40 მ². (ა-ბლოკი)

ტერასა №1 - 240.40 მ². (ბ-ბლოკი)

	ა-ბლოკი	ბ-ბლოკი
საზაფხულო ფართი -	240.40 მ².	240.40 მ².
კიბის უჯრედის ფართი -	16.8 მ².	16.8 მ².
სამანქანე -	20.16 მ².	20.16 მ².

პირობითი აღნიშვნები

	საკადასტრო საზღვარი
0.00	სიმაღლის ნიშნული
4	ჭრილის ხაზი
	ბლოკის შემავსებელი
	რკინაბეტონი
ა	ღერძის ხაზი

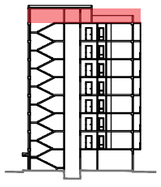

დამკვეთი შპს ჭოლიდ დეველოპმენტი.
ს.ნ 401970417

მისამართი
ქ. თბილისი, ხიზაბავრის ქუჩა, ჩიხი I, №7

პროექტის სახელწოდება
მრავალბინიანი საცხოვრებელი სახლი,

თანამდებობა	გვარი	ხელმოწერა
დირექტორი	თ. ძინძლაძე	
მთ. არქიტექტ	მ. ძინძლაძე	
ავტორი	მ. ძინძლაძე	
ავტორი	გ. თოიძე	
ავტორი	გ. თოიძე	
დაამუშავა	გ. თოიძე	

შპს :: იმ-არტ::

მის ქ.გამთვში გორგილაძის №25 ბ18
ტელ 599 540827 E-mail: Bekatoidze@yahoo.com

მასშტაბი	1-100	ნახაზი
თარიღი	17.05.2018	ტერასის სართულის გეგმა

სტადია	ფურცელი	გვერდი
მ/პ		27

სახურავის გეგმა 25.80 ნიშნულზე

/მ. 1:100/

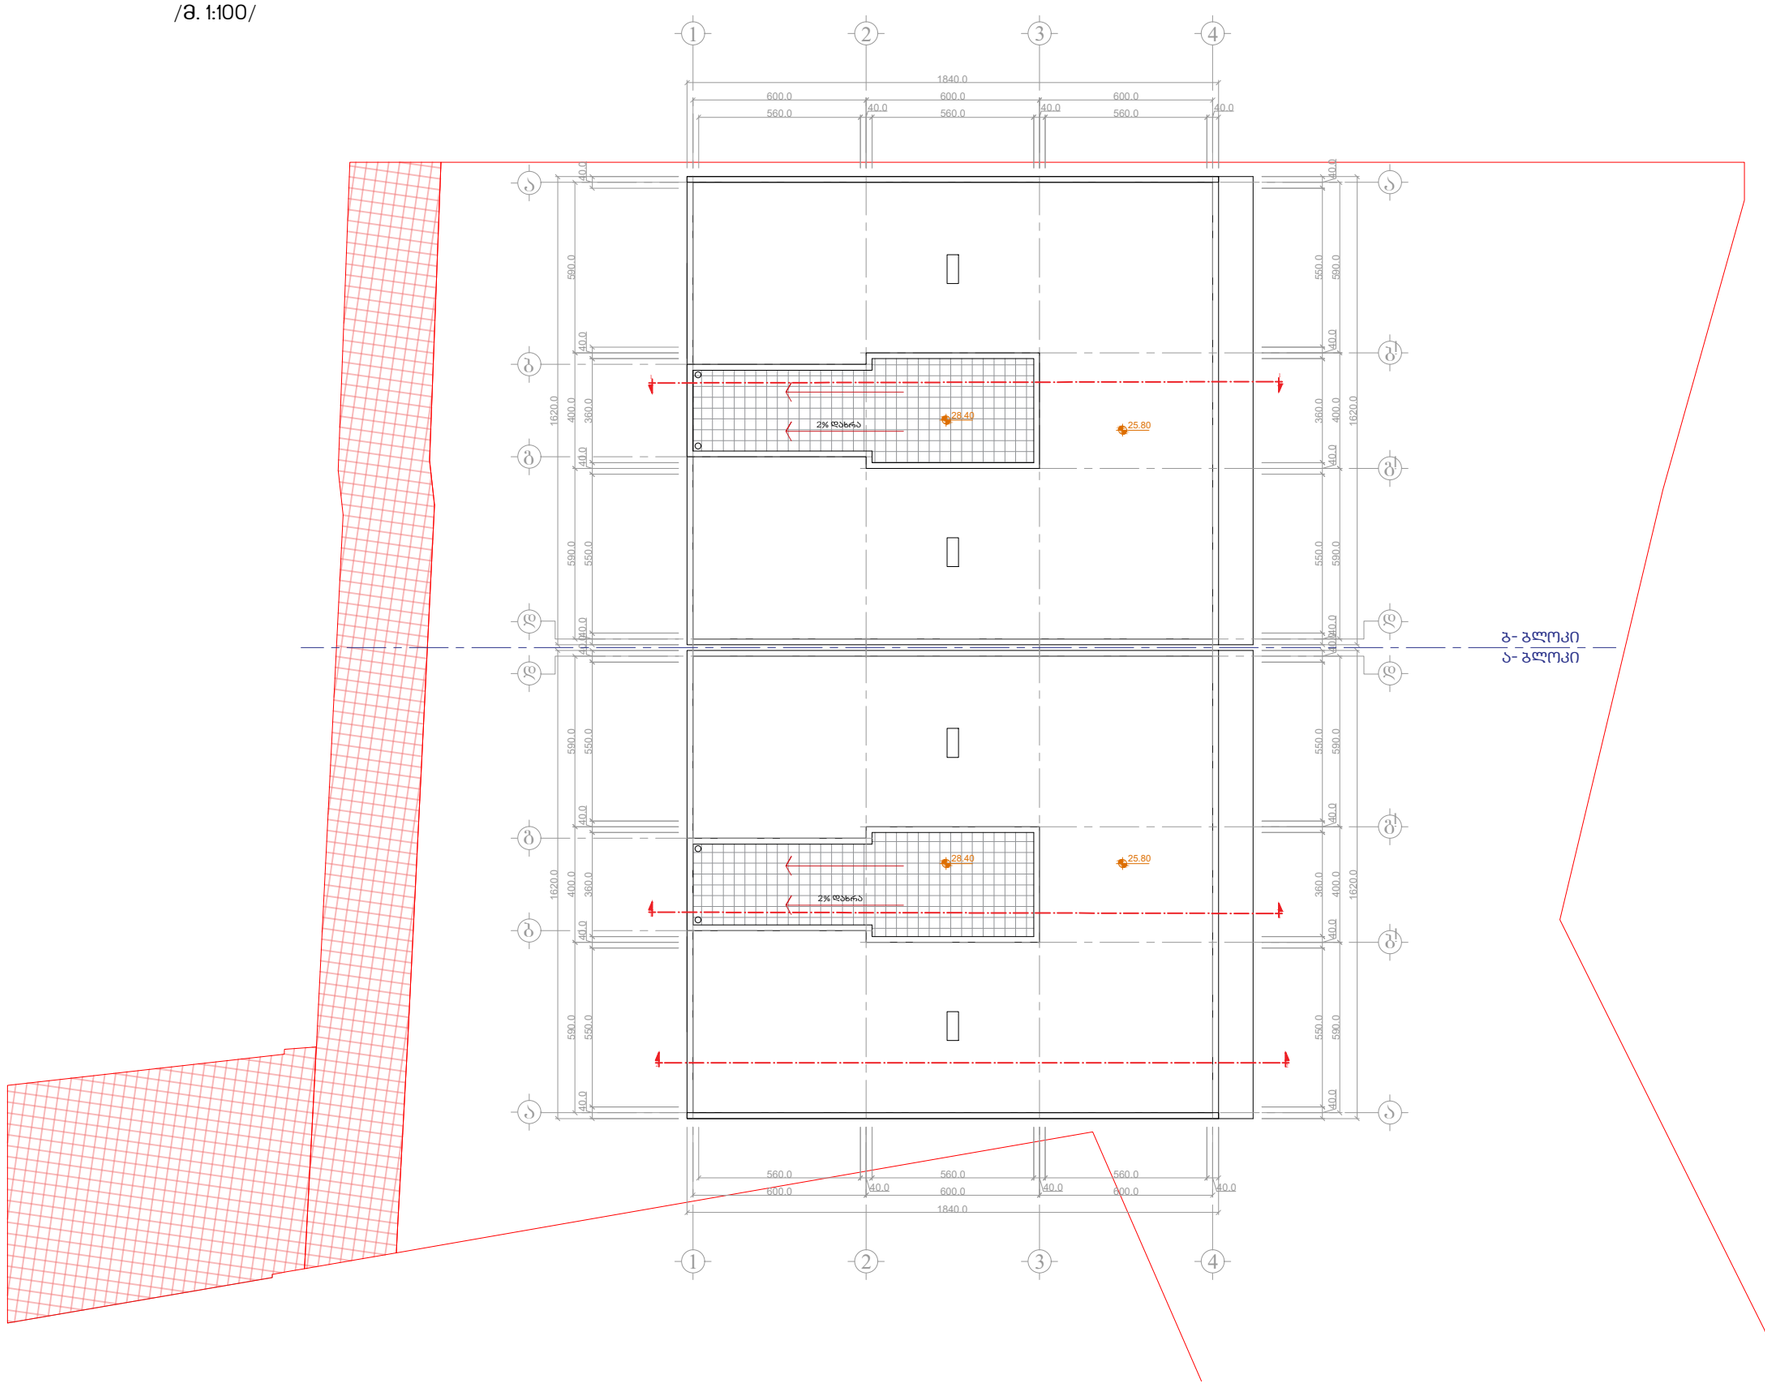

ფორმატი A3	დაკვეთა №	

შენიშვნები

1. ნახაზზე ზომები მოცემულია სანტიმეტრებში.
2. ნახაზის ყველა ცვლილება მშენებლობისას შეთანხმებული უნდა იყოს პროექტის ავტორებთან.

ტექნიკურ-ეკონომიკური მაჩვენებლები

პირობითი აღნიშვნები

	საკადასტრო საზღვარი
0.00	სიმაღლის ნიშნული
	ჭრილის ხაზი
	ბლოკის შემავსებელი
	რკინაბეტონი
	ღერძის ხაზი

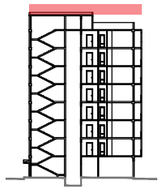

დამკვეთი შპს :სოლიდ დეველოპმენტი: ს.ნ 401970417

მისამართი
ქ. თბილისი, ხიზაბავრის ქუჩა, ჩიხი I, №7

პროექტის სახელწოდება
მრავალბინიანი საცხოვრებელი სახლი,

თანამდებობა	გვარი	ხელმოწერა
დირექტორი	თ. ქინქლაძე	
მთ. აქრქიტექ	მ. ქინქლაძე	
ავტორი	მ. ქინქლაძე	
ავტორი	ბ. თოიძე	
ავტორი	ბ. თოიძე	
დაამუშავა	ბ. თოიძე	

შპს :: ემ-არტ::

მის ქ.ბათუმი გორგილაძის №25 ბ18
ტელ 599 540827 E-mail: Bekatoidze@yahoo.com

მასშტაბი	1-100	ნახაზი
თარიღი	17.05.2018	სახურავის გეგმა

სტადია	ფურცელი	გვერდი
მ/პ		28