ჭრილი 1-1" 1:100

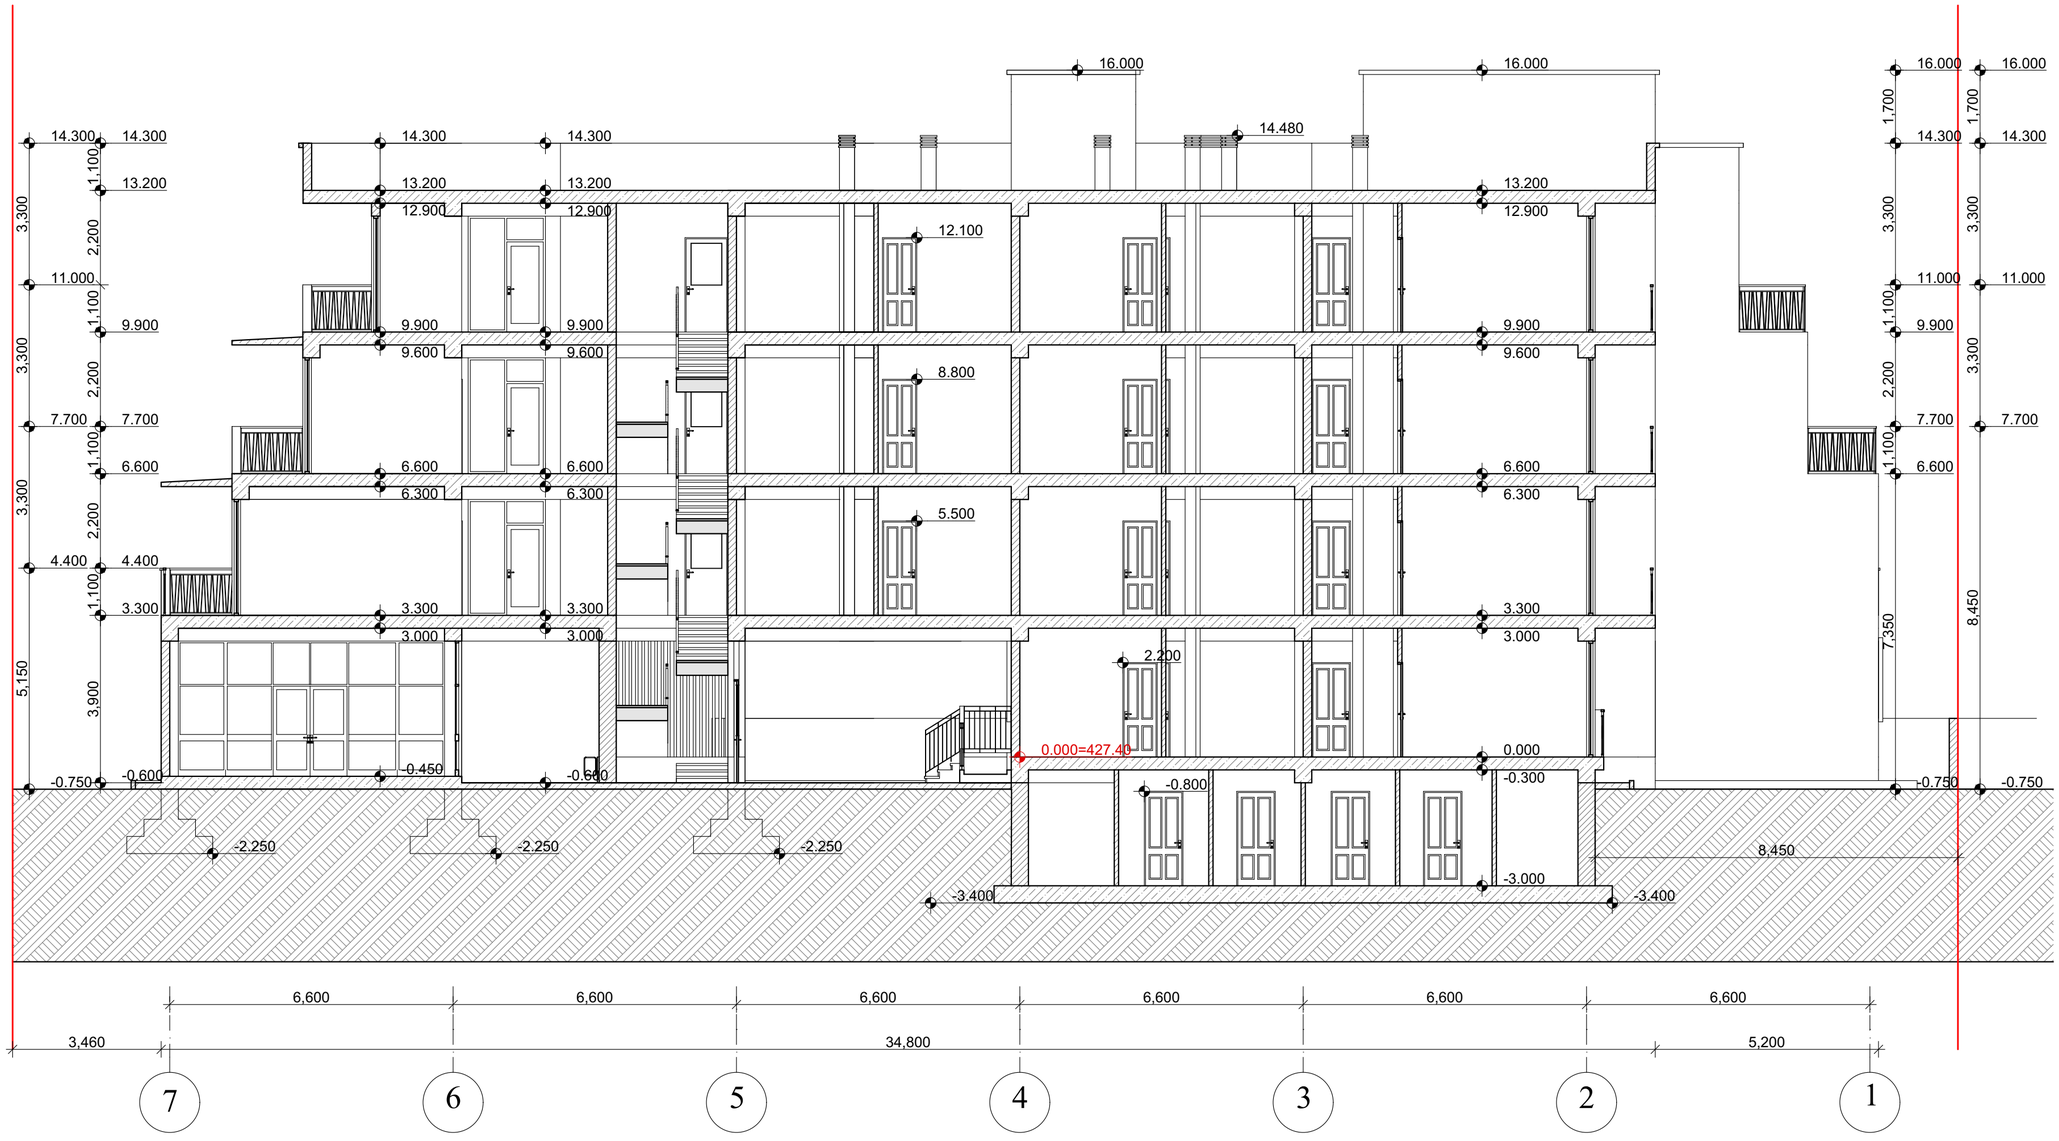

ჭრილი "1-1"

მასშტაბი	პროექტის ნაწილი (ტარგი)
1:100	ახალი მშენებლობა

ექსპლიკაცია:

პირობითი აღნიშვნები:

შენიშვნები:

დამკვეთი: შ.პ.ს. "დიენდელი"

მის: ქ. თბილისი, მიხეილ ჭიაურელის ქ. №18-ის მიმდებარედ, მიხეილ ჭიაურელის ქ. №20ა

პროექტის სახელწოდება
მრავალბინიანი საცხოვრებლის არქიტექტურული პროექტი

ქ. თბილისი, გლდანი-ნაძალადევის რაიონი, ზესტაფონის ქ. №18, კორპ. №3, ბინა №21.
ტელ. (990 32) 2342314 (995 99) 621113
E-mail: mg_studio1@yahoo.com

MGS
შპს „მგ-ჯი სტუდიო"

სტადია	დაკვეთა	ფორმატი
პროექტი	№	A-3

თანამდებობა, ინიც., გვარი	ხელმოწერა	თარიღი
დირექტორი დ. მარგალიტაშვილი		05.25.
ჯ. მ. ა. დ. მარგალიტაშვილი მ. მარგალიტამშვილი		05.25.
დაამუშავა მ.მარგალიტამშვილი		05.25.
შეამოწმა		05.25.
ფურცლები 35	ფურც. № 14	თბილისი 2018 წ.

ჭრილი "2-2" 1:100

ჭრილი "2-2"

მასშტაბი	პროექტის ნაწილი (ტარგი)
1:100	ახალი მშენებლობა

ექსპლიკაცია:

პირობითი აღნიშვნები:

შენიშვნები:

დამკვეთი: შ.პ.ს. "დიენდელი"

მის: ქ. თბილისი, მიხეილ ჭიაურელის ქ. №18-ის მიმდებარედ, მიხეილ ჭიაურელის ქ. №20ა

პროექტის სახელწოდება
მრავალბინიანი საცხოვრებლის არქიტექტურული პროექტი

ქ. თბილისი, გლდანი_ნაძალადევის რაიონი, ზესტაფონის ქ. №18, კორპ. №3, ბინა №21.
ტელ.: (990 32) 2342314 (995 99) 621113
E-mail: mg_studio1@yahoo.com

MGS
შპს „მგ-ჯი სტუდიო"

სტადია	დაკვეთა	ფორმატი
პროექტი	№	A-3
თანამდებობა, ინიც., გვარი	ხელმოწერა	თარიღი
დირექტორი დ. მარგალიტაშვილი		05.25.
ჯ. მ. ა. დ. მარგალიტაშვილი მ. მარგალიტაშვილი		05.25.
დაამუშავა მ.მარგალიტაშვილი		05.25.
შეამოწმა		05.25.
ფურცლები 35	ფურც. № 15	თბილისი 2018 წ.

ჭრილი "3-3" 1:100

ჭრილი "3-3"

მასშტაბი	პროექტის ნაწილი (ღონეები)
1:100	ახალი მშენებლობა

ექსპლიკაცია:

ჰაერობითი აღნიშვნები:

შენიშვნები:

დამკვეთი: შ.პ.ს. "დიენდელი"

მის: ქ. თბილისი, მიხეილ ჭიაურელის ქ. №18-ის მიმდებარედ, მიხეილ ჭიაურელის ქ. №20ა

პროექტის სახელწოდება
მრავალბინიანი საცხოვრებლის არქიტექტურული პროექტი

ქ. თბილისი, გლდანი, ნაძალადევის რაიონი, ზესტაფონის ქ. №18, კორპ. №3, ბინა №21.
ტელ. (990 32) 2342314 (995 99) 621113
E-mail: mg_studio1@yahoo.com

MGS
შპს „მე-ჯი სტუდიო"

სტადია	დაკვეთა	ფორმატი
პროექტი	№	A-3
თანამდებობა ინიც., გვარი	ხელმოწერა	თარიღი
დირექტორი დ. მარგალიტაშვილი		05.25.
ჯ. მ. ა. დ. მარგალიტაშვილი მ. მარგალიტამვილი		05.25.
დაამუშავა მ.მარგალიტამვილი		05.25.
შეამოწმა		05.25.
ფურცლები 35	ფურც. № 16	თბილისი 2018 წ.

ჭრილი "4-4" 1:100

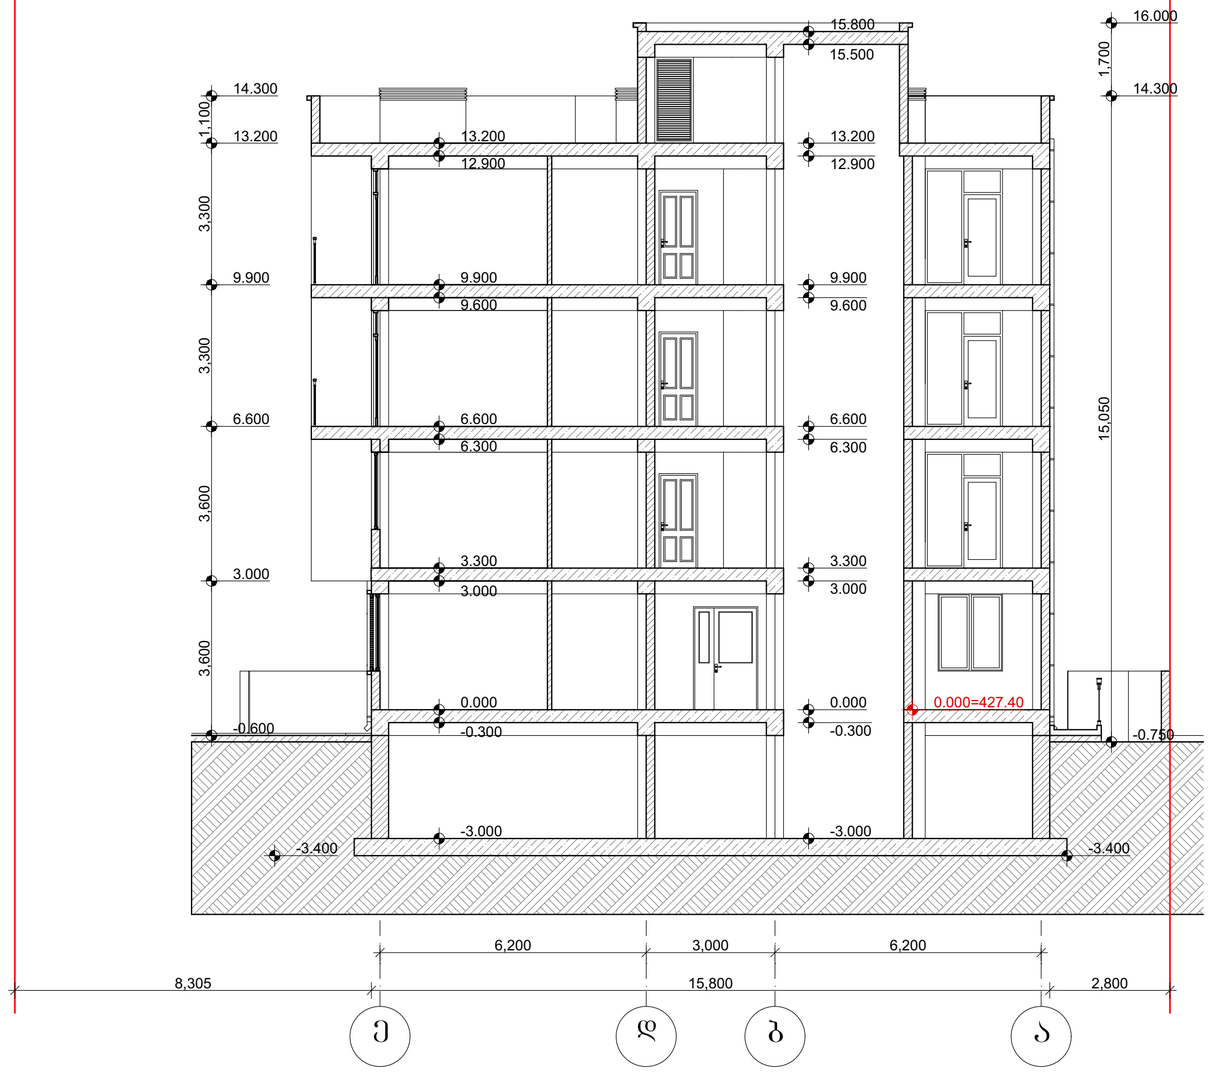

ჭრილი 5-5" 1:100

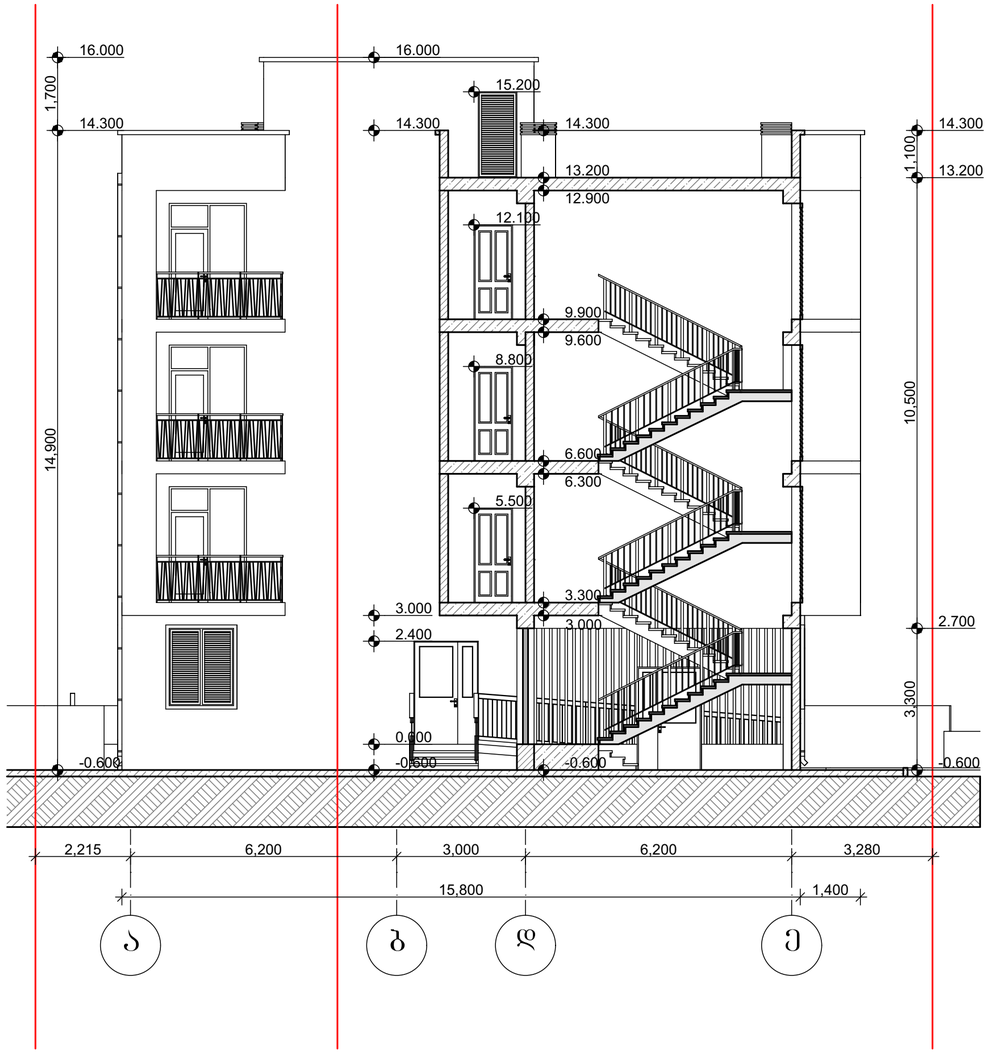

ჭრილი "4-4"

ჭრილი "5-5"

მასშტაბი 1:100	პროექტის ნაწილი (ტარგი) ახალი მშენებლობა

ექსპლიკაცია:

პირობითი აღნიშვნები:

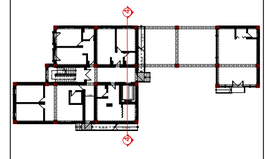

შენიშვნები:

დამკვეთი: შ.პ.ს. "დიენდელი"

მის: ქ. თბილისი, მიხეილ ჭიაურელის ქ. №18-ის მიმდებარედ, მიხეილ ჭიაურელის ქ. №20ა

პროექტის სახელწოდება
მრავალბინიანი საცხოვრებლის არქიტექტურული პროექტი

ქ. თბილისი, გლდანი_ნაძალადევის რაიონი, ზესტაფონის ქ. №18, კორპ. №3, ბინა №21.
ტელ: (995 32) 2342314 (995 99) 621113
E-mail: mg_studio1@yahoo.com

MGS

შპს „ემ-ჯი სტუდიო"

სტადია პროექტი	დასკვნა №	ფორმატი A-3
თანამდებობა ინიც., გვარი	ხელმოწერა	თარიღი
დირექტორი დ. მარგალიტაშვილი		05.25.
ჯ. მ. ა. დ. მარგალიტაშვილი მ. მარგალიტაშვილი		05.25.
დაამუშავა მ.მარგალიტაშვილი		05.25.
შეამოწმა		05.25.
ფურცლები 35	ფურც. № 17	თბილისი 2018 წ.

ჭრილი "1-1" წესებთან შესაბამისობაში 1:100

ჭრილი "1-1" წესებთან შესაბამისობაში

მასშტაბი	პროექტის ნაწილი (ტარგი)
1:100	ახალი მშენებლობა

ექსპლიკაცია:

პირობითი აღნიშვნები:

- ღერძის ხაზი
- ±0.000 ნიშნული ჭრილზე
- ველის ცეცხლმედეგობა (30 წუთი)
- ველის ცეცხლმედეგობა (ერთსაათიანი)
- ველის ცეცხლმედეგობა (ორსაათიანი)

შენიშვნები:

დამკვეთი: შ.პ.ს. "დიენდელი"

მის: ქ. თბილისი, მიხეილ ჭიაურელის ქ. №18-ის მიმდებარედ, მიხეილ ჭიაურელის ქ. №20ა

პროექტის სახელწოდება
მრავალბინიანი საცხოვრებლის არქიტექტურული პროექტი

ქ. თბილისი, გლდანი_ნაძალადევის რაიონი, ზესტაფონის ქ. №18, კორპ. №3, ბინა №21.
ტელ.:(990 32) 2342314 (995 99) 621113
E-mail: mg_studio1@yahoo.com

MGS
შპს „მმ-ჯი სტუდიო"

სტადია	დაკვეთა	ფორმატი
პროექტი	№	A-3

თანამდებობა ინიც., გვარი	ხელმოწერა	თარიღი
დირექტორი დ. მარგალიტაშვილი		05.25.
ჯ. მ. ა. დ. მარგალიტაშვილი ჰ. მარგალიტაშვილი		05.25.
დაამუშავა მ.მარგალიტაშვილი		05.25.
შეამოწმა		05.25.

ფურცლები 35 | ფურც. № 28 | თბილისი 2018 წ.

ჭრილი "2-2" წესებთან შესაბამისობაში 1:100

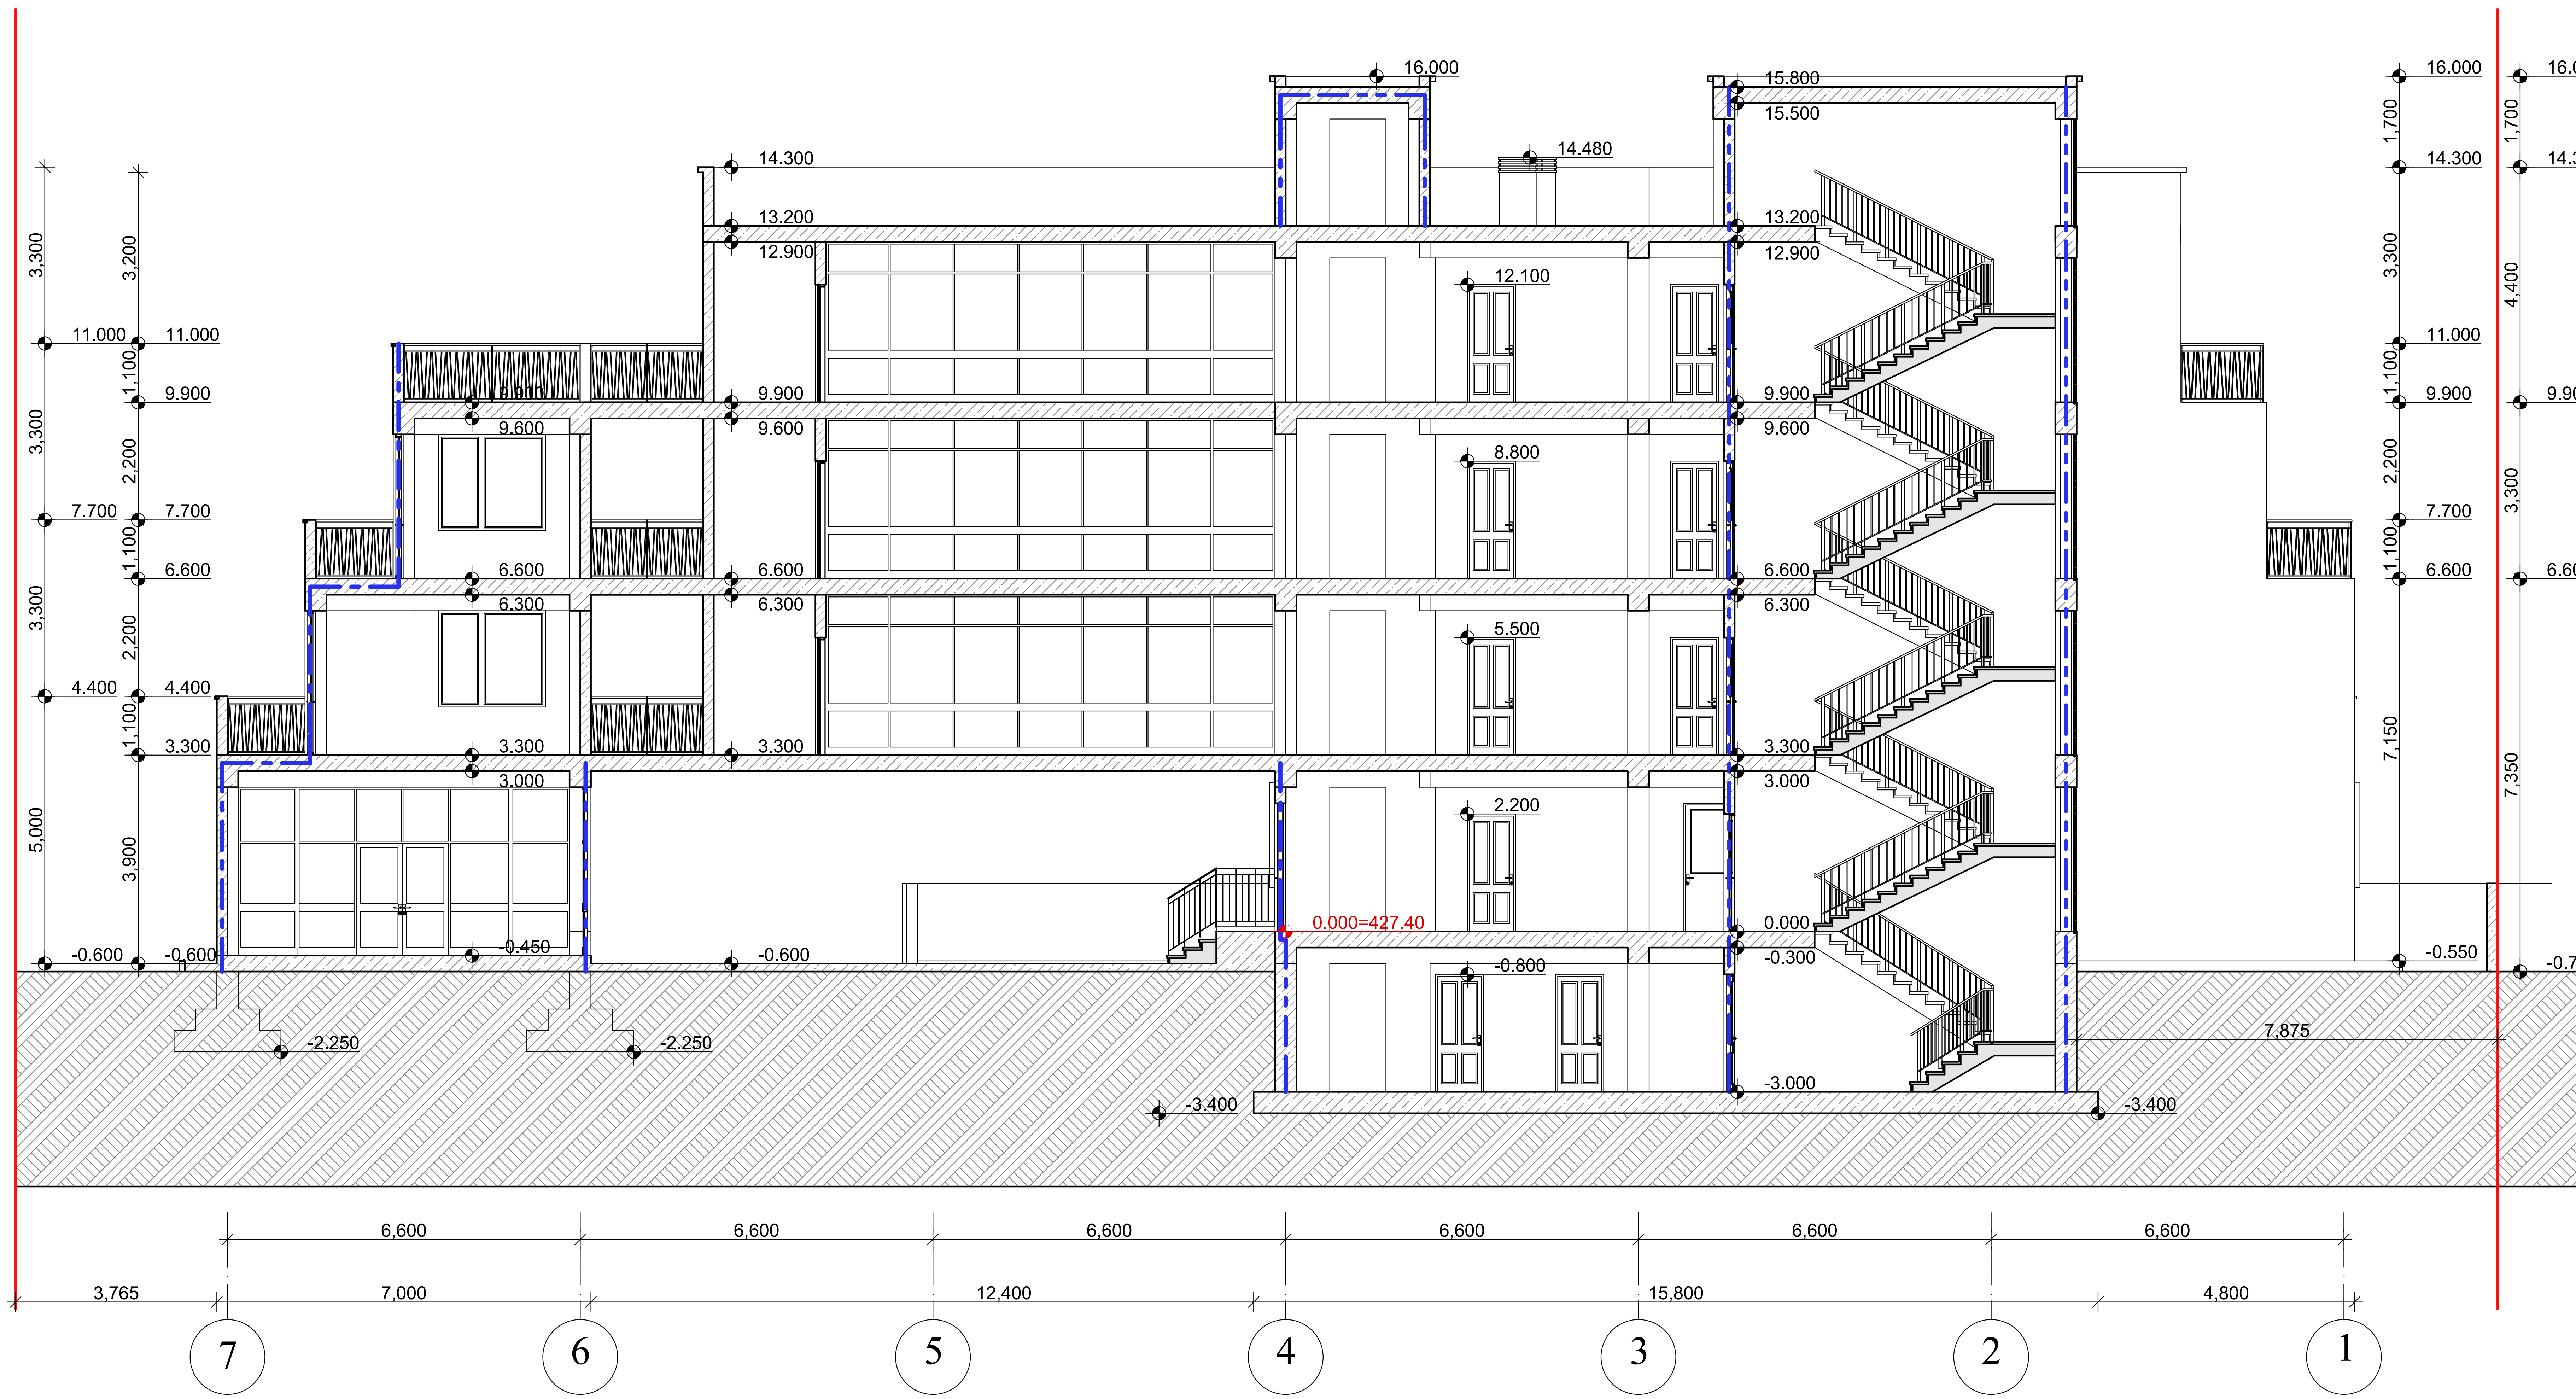

ჭრილი "2-2" წესებთან შესაბამისობაში

მასშტაბი	პროექტის ნაწილი (დარგი)
1:100	ახალი მშენებლობა

ექსპლიკაცია:

პირობითი აღნიშვნები:

ღერძის ხაზი

±0.000 ნიშნული ჭრილზე

კედლის ცეცხლმედეგობა (30 წუთი)

კედლის ცეცხლმედეგობა (ერთსაათიანი)

კედლის ცეცხლმედეგობა (ორსაათიანი)

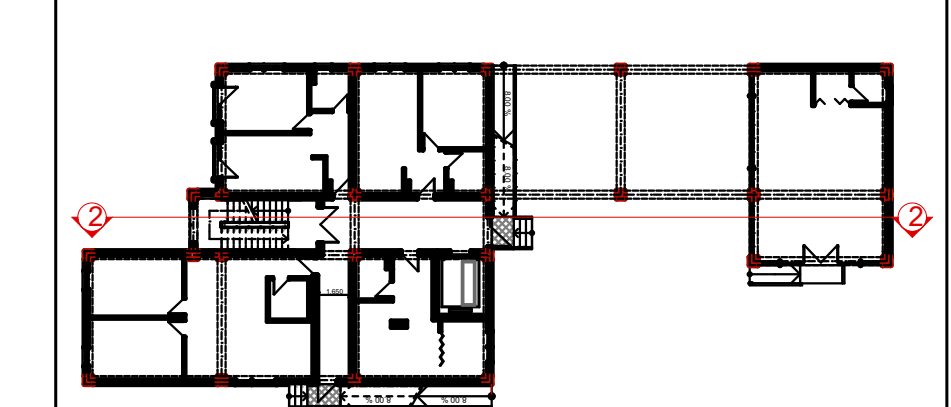

შენიშვნები:

დამკვეთი: შ.პ.ს. "დიენდელი"

მის: ქ. თბილისი, მიხეილ ჭიაურელის ქ. №18-ის მიმდებარედ, მიხეილ ჭიაურელის ქ. №20ა

პროექტის სახელწოდება
მრავალბინიანი საცხოვრებლის არქიტექტურული პროექტი

ქ. თბილისი, გლდანი_ნაძალადევის რაიონი, ზესტაფონის ქ. №18, კორპ. №3, ბინა №21.
ტელ. (990 32) 2342314 (995 99) 621113
E-mail: mg_studio1@yahoo.com

MGS
შ.პ.ს. „ემ-ჯი სტუდიო"

სტადია პროექტი	დაკვეთა №	ფორმატი A-3
თანამდებობა / ინიც., გვარი	ხელმოწერა	თარიღი
დირექტორი დ. მარგალიტაშვილი		05.25.
პ. მ. ა. დ. მარგალიტაშვილი მ. მარგალიტაშვილი		05.25.
დაამუშავა მ.მარგალიტაშვილი		05.25.
შეამოწმა		05.25.
ფურცლები 35	ფურც. № 29	თბილისი 2018 წ.

ჭრილი "3-3" წესებთან შესაბამისობაში 1:100

ჭრილი "3-3" წესებთან შესაბამისობაში

მასშტაბი	პროექტის ნაწილი (ღერძი)
1:100	ახალი მშენებლობა

ექსპლიკაცია:

პირობითი აღნიშვნები:

- 1 — ღერძის ხაზი
- ±0.000 ნიშნული ჭრილზე
- პედლის ცეცხლმედეგობა (30 წუთი)
- პედლის ცეცხლმედეგობა (არსებობის)
- პედლის ცეცხლმედეგობა (პროექტის)

შენიშვნები:

დამკვეთი: შ.პ.ს. "დიენდელი"

მის: ქ. თბილისი, მიხეილ ჭიაურელის ქ. №18-ის მიმდებარედ, მიხეილ ჭიაურელის ქ. №20ა

პროექტის სახელწოდება
მრავალბინიანი საცხოვრებლის არქიტექტურული პროექტი

ქ. თბილისი, გლდანი-ნაძალადევის რაიონი, ზესტაფონის ქ. №18, კორპ. №3, ბინა №21.
ტელ.:(990 32) 2342314 (995 99) 621113
E-mail: mg_studio1@yahoo.com

MGS
შპს „მგ-ჯი სტუდიო"

სტადია	დაკვეთა	ფორმატი
პროექტი	№	A-3

თანამდებობა ინიც., გვარი	ხელმოწერა	თარიღი
დირექტორი დ. მარგალიტაშვილი		05.25.
ჯ. მ. ა. დ. მარგალიტაშვილი მ. მარგალიტაშვილი		05.25.
დაამუშავა მ.მარგალიტამვილი		05.25.
შეამოწმა		05.25.

ფურცლები 35	ფურც. № 30	თბილისი 2018 წ.

ჭრილი "4-4" წესებთან შესაბამისობაში 1:100

ჭრილი "5-5" წესებთან შესაბამისობაში 1:100

ჭრილი "4-4", ჭრილი "5-5" წესებთან შესაბამისობაში

მასშტაბი 1:100	პროექტის ნაწილი (ტარგი) ახალი მშენებლობა

ექსპლიკაცია:

პირობითი აღნიშვნები:

- ღერძის ხაზი
- ±0.000 ნიშნული ჭრილზე
- ჯედლის ცეცხლმედეგობა (30 წუთი)
- ჯედლის ცეცხლმედეგობა (ერთსაათიანი)
- ჯედლის ცეცხლმედეგობა (ორსაათიანი)

შენიშვნები:

დამკვეთი: შ.პ.ს. "დიენდელი"

მის: ქ. თბილისი, მიხეილ ჭიაურელის ქ. №18-ის მიმდებარედ, მიხეილ ჭიაურელის ქ. №20ა

პროექტის სახელწოდება
მრავალბინიანი საცხოვრებლის არქიტექტურული პროექტი

ქ. თბილისი, გლდანი-ნაძალადევის რაიონი, ზესტაფონის ქ. №18, კორპ. №3, ბინა №21.
ტელ.:(990 32) 2342314 (995 99) 621113
E-mail: mg_studio1@yahoo.com

MGS
შპს „მმ-ჯგ სტუდიო"

სტადია პროექტი	დაკვეთა №	ფორმატი A-3
თანამდებობა ინიც., გვარი	ხელმოწერა	თარიღი
დირექტორი დ. მარგალიტაშვილი		05.25.
ჯ. მ. ა. დ. მარგალიტაშვილი ჯ. მარგალიტაშვილი		05.25.
დაამუშავა მ.მარგალიტამვილი		05.25.
შეამოწმა		05.25.
ფურცლები 35	ფურც. № 31	თბილისი 2018 წ.