

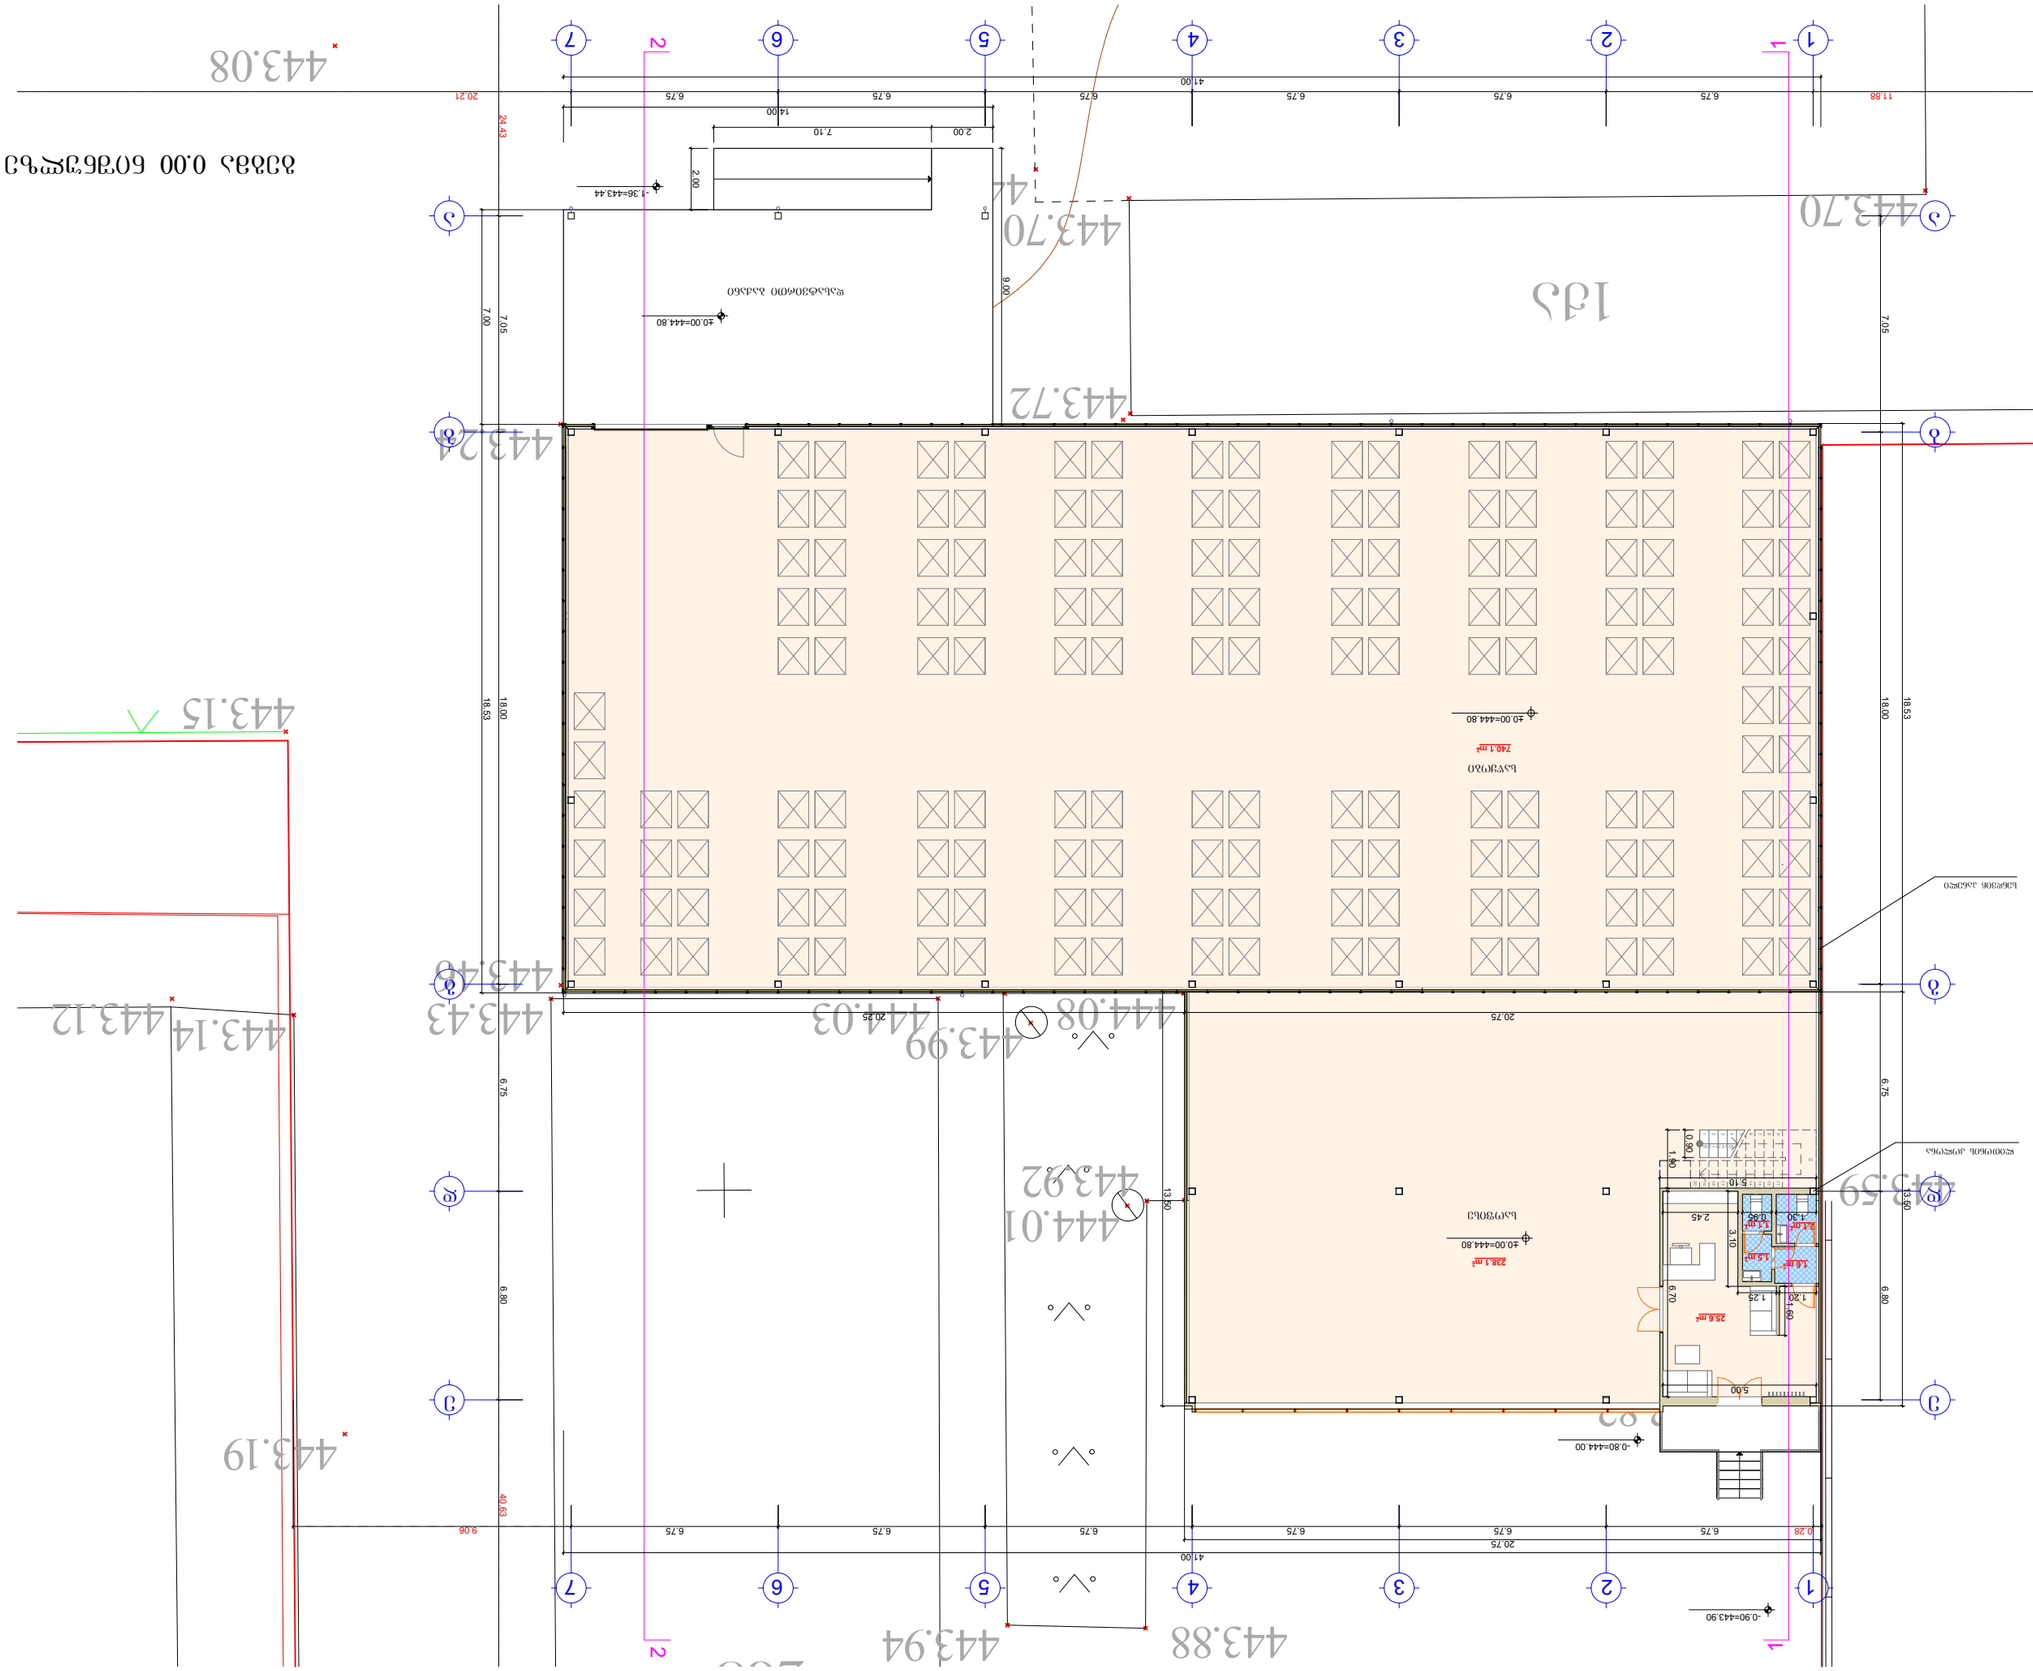


443.08

443.70

443.72

443.24

443.15

443.14

443.19

443.43

443.99

444.03

444.08


443.92

444.01

443.88

443.94

1
2
3
4
5
6
7
1
2
3
4
5
6
7
A
B
C
D

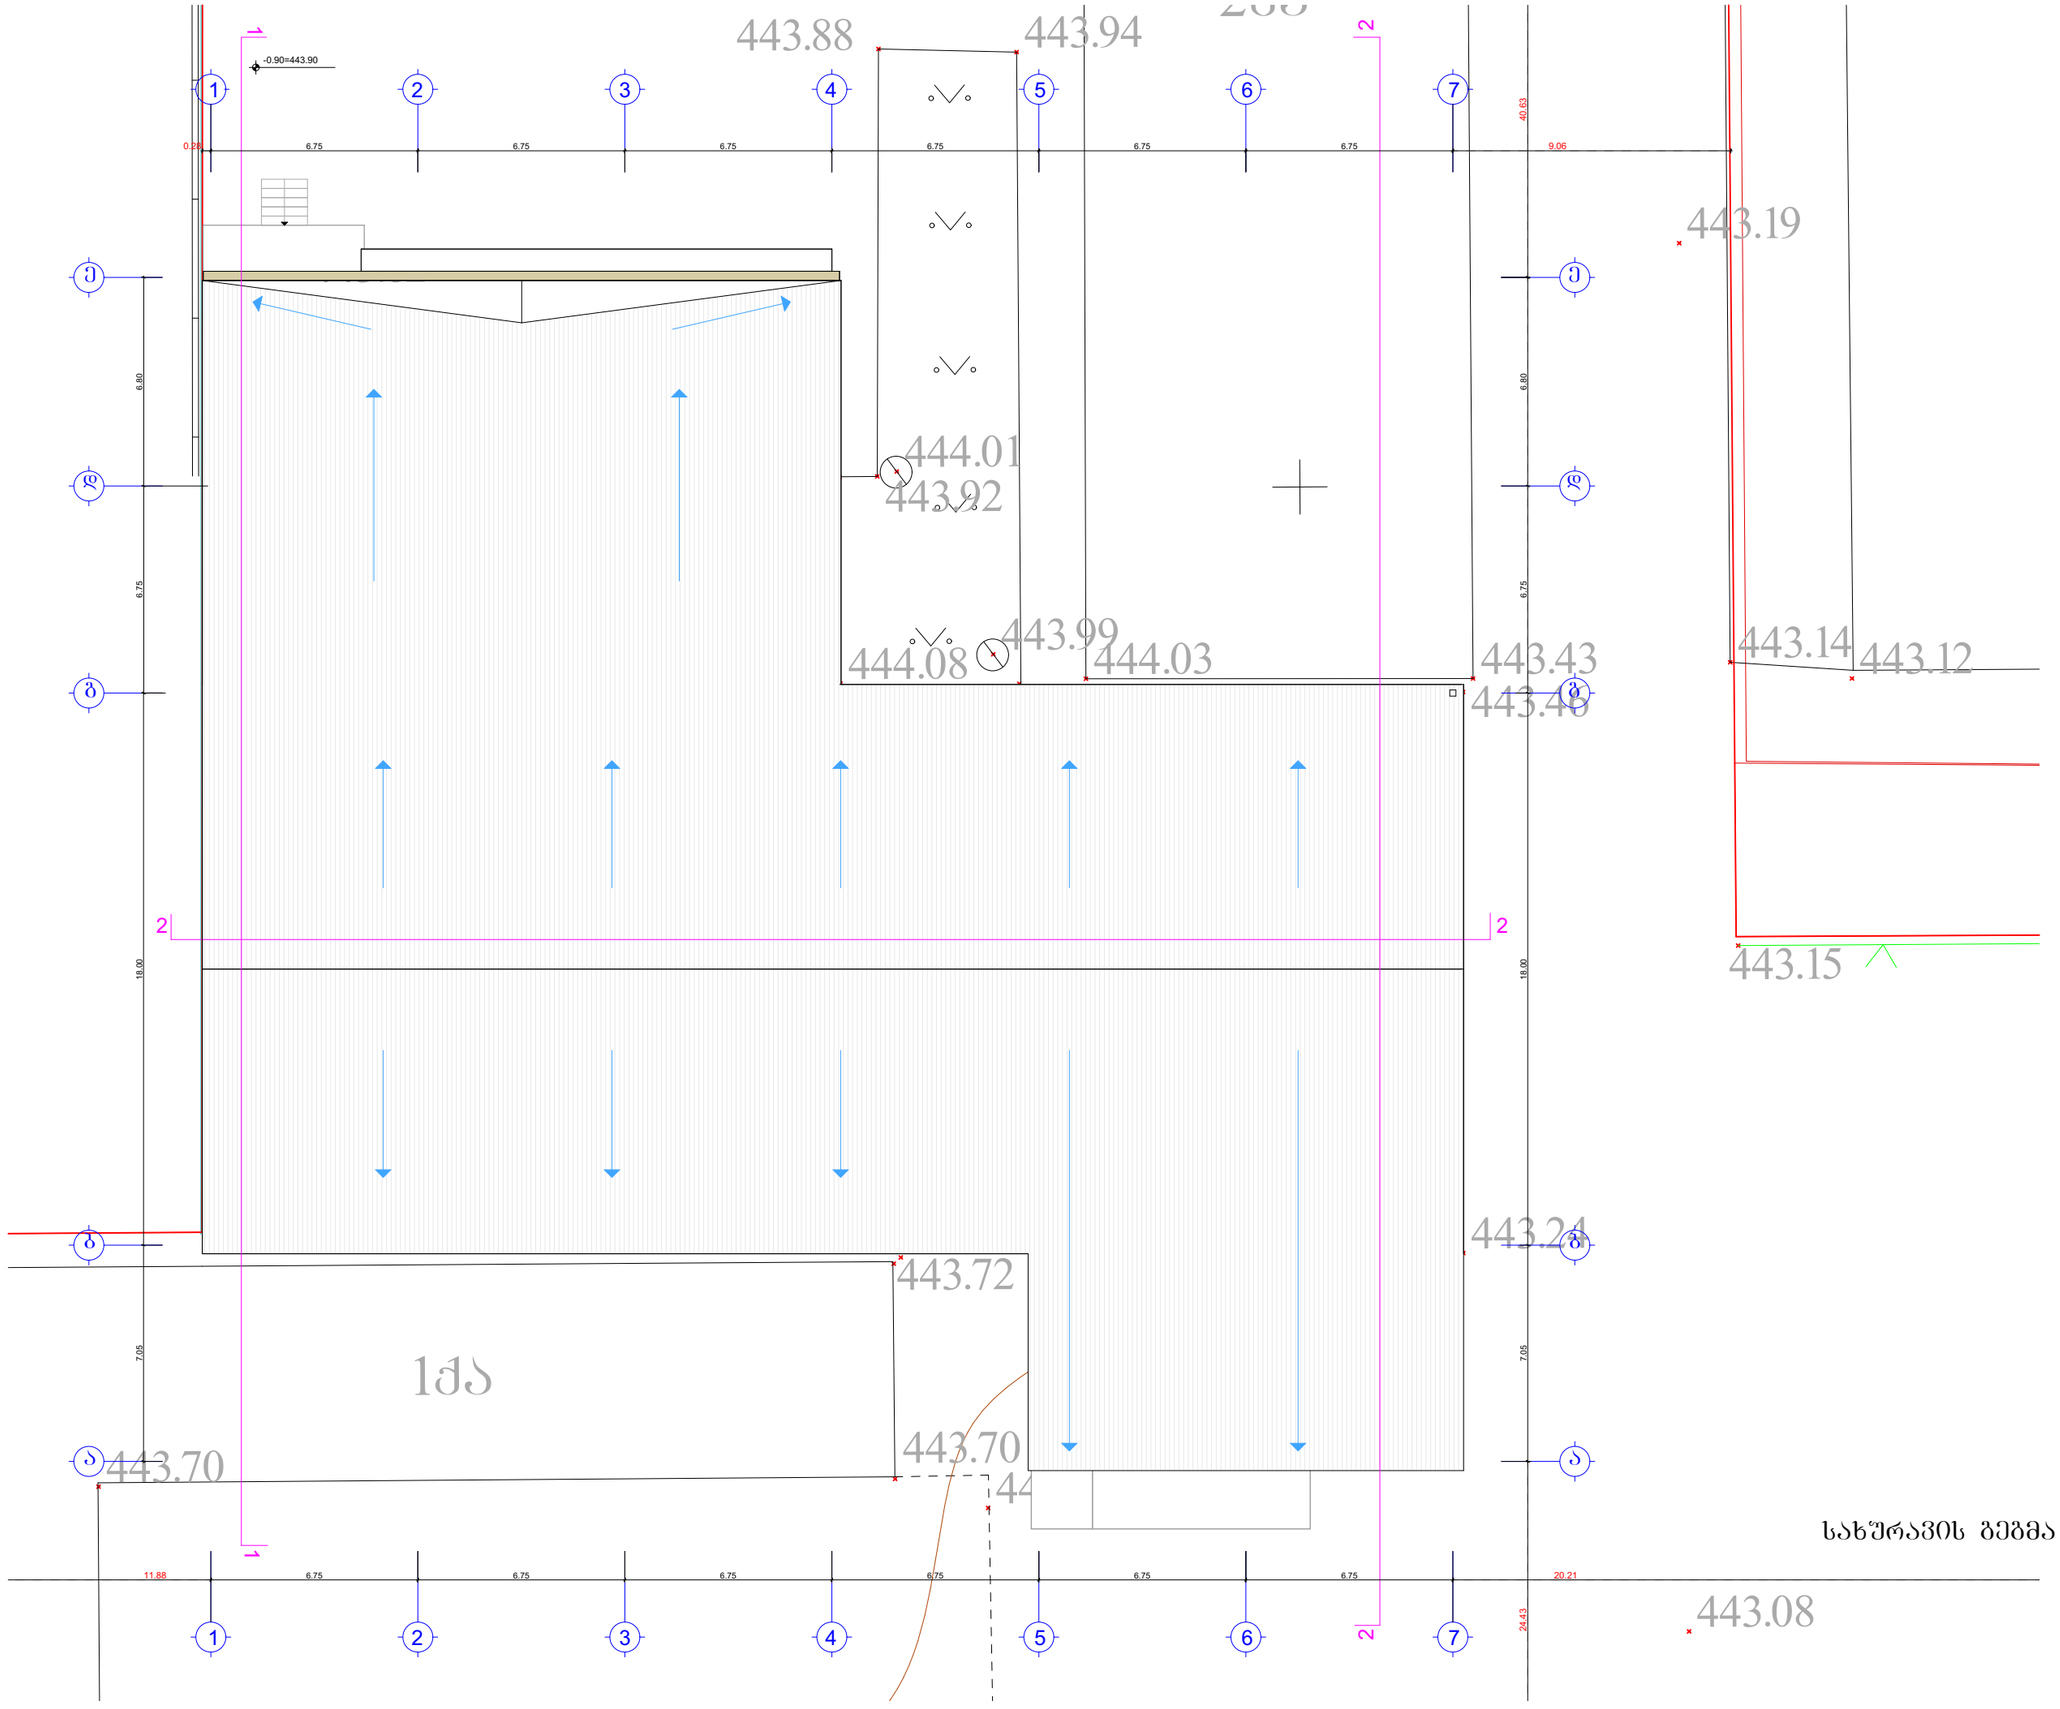

სახურავის გეგმა მასშ. 1:200