
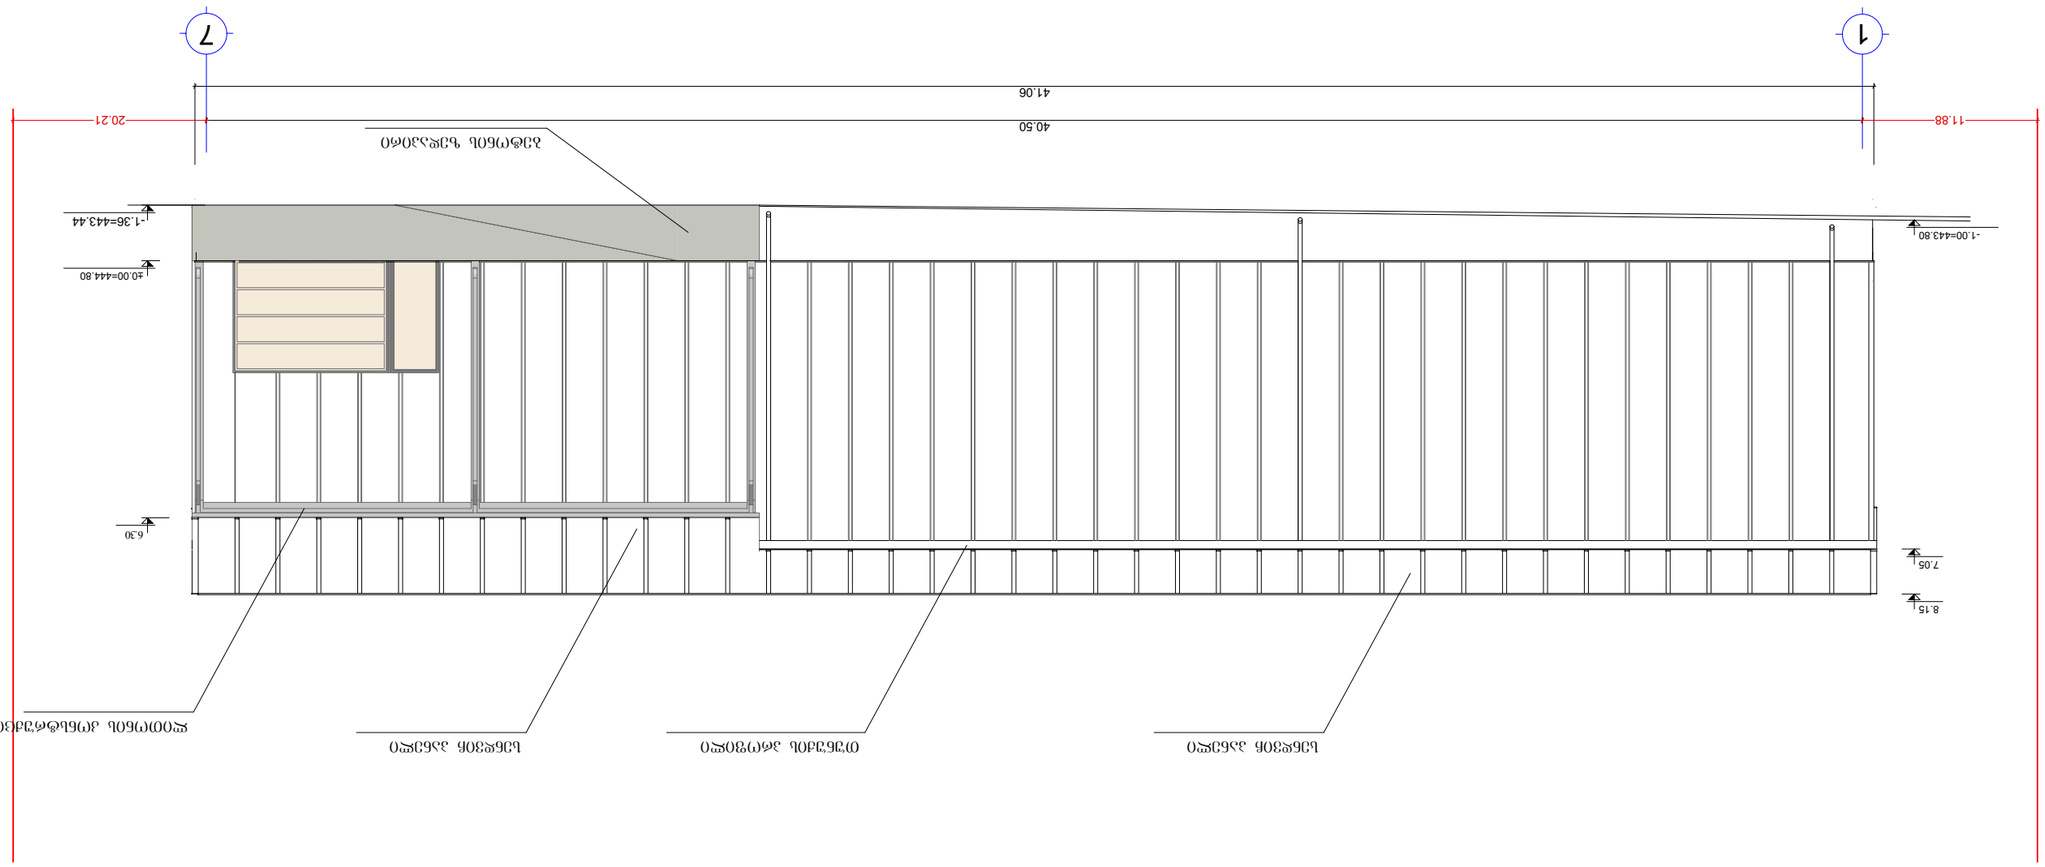


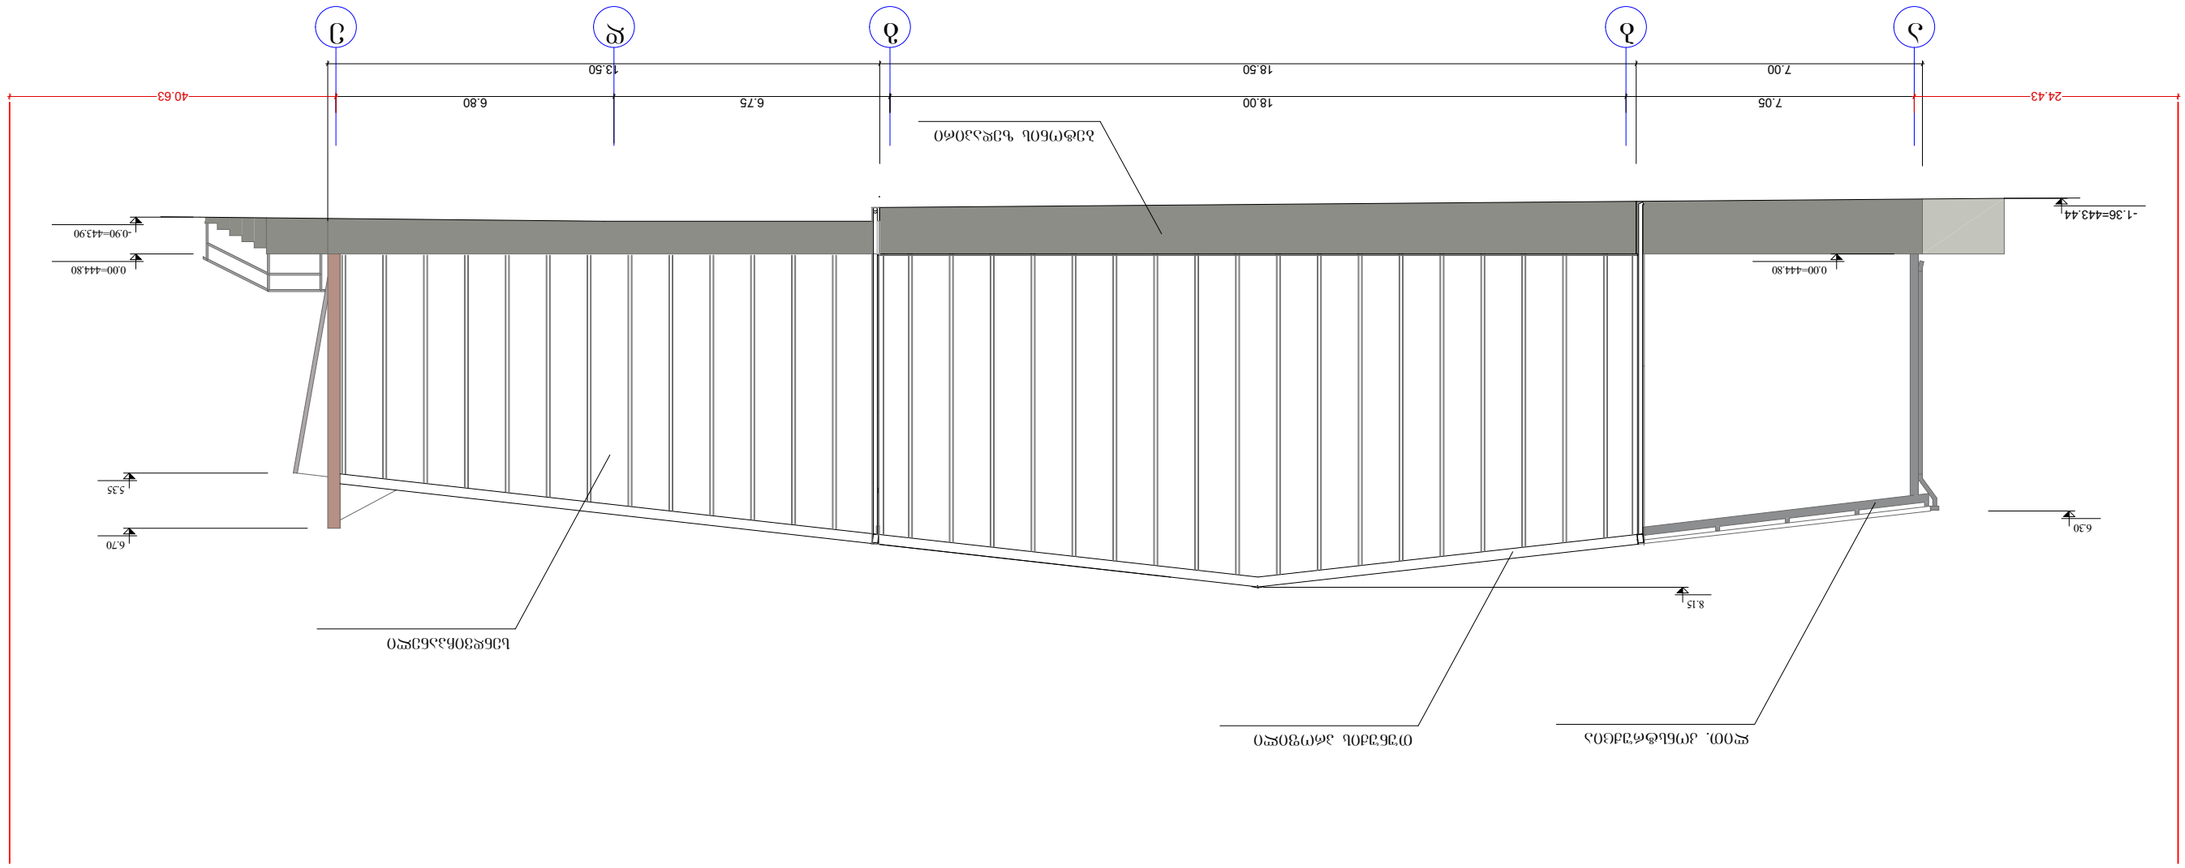

ფასადი 7-1 ფასუ. 1:150

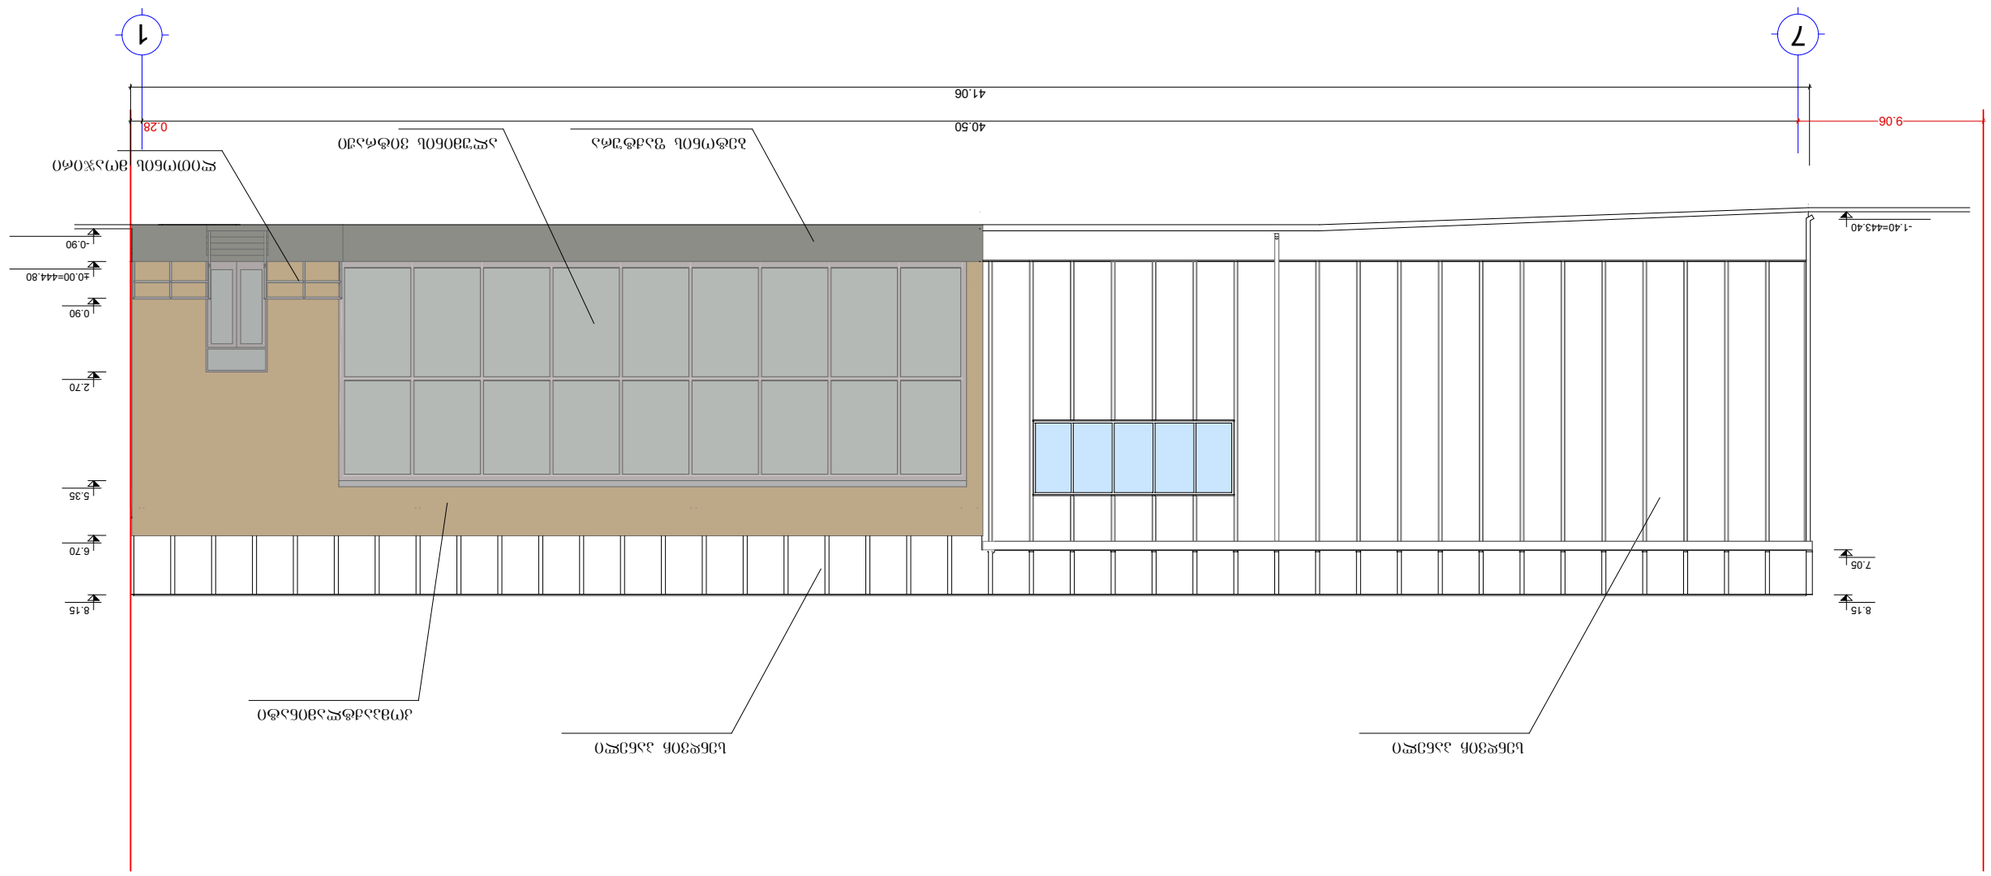


