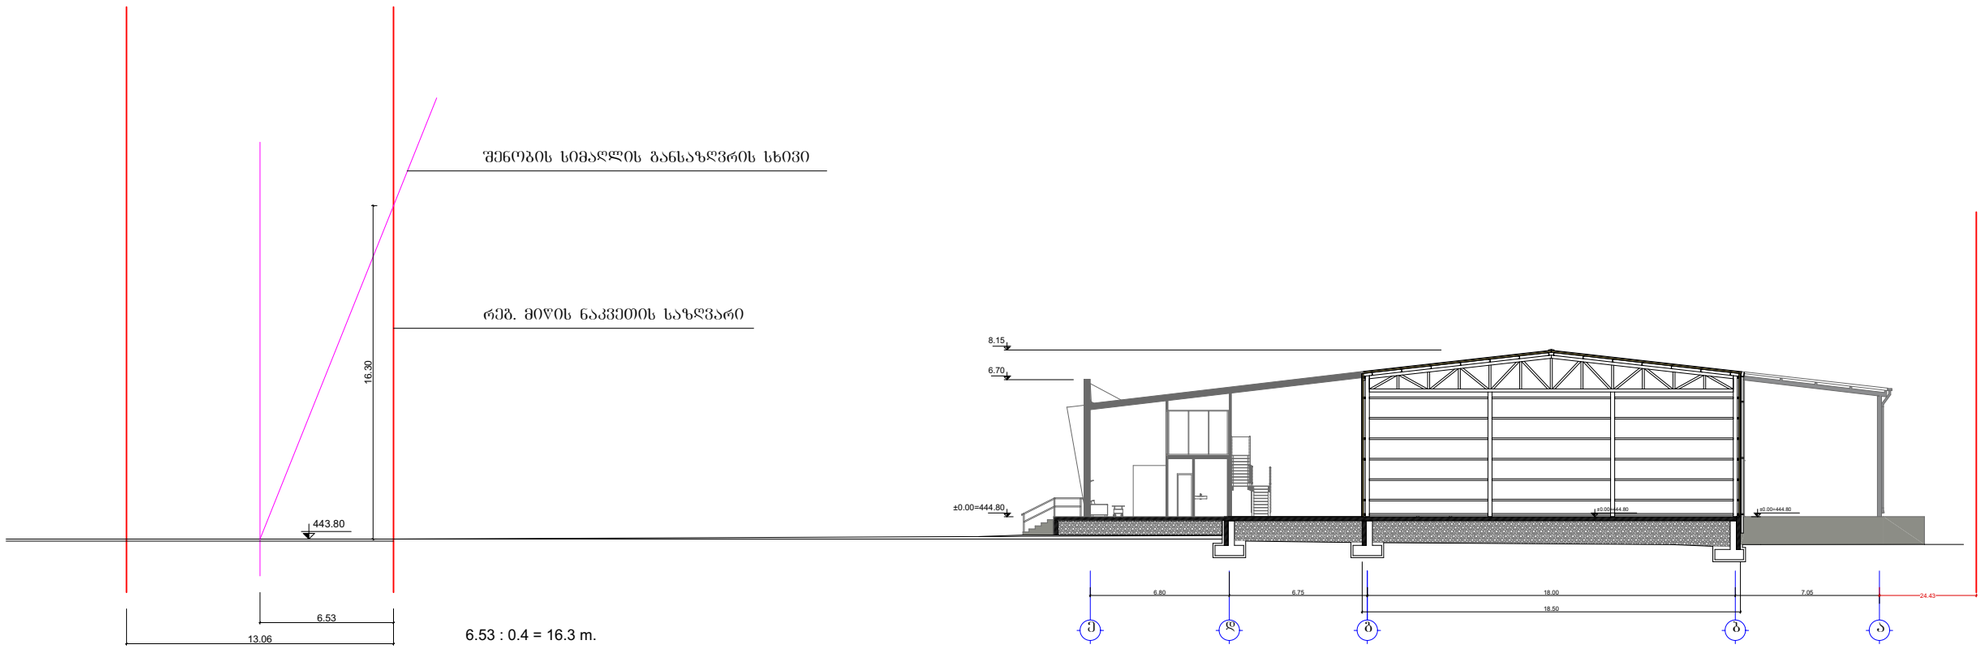

სიმაღლის განსაზღვრა მასშ. 1:300