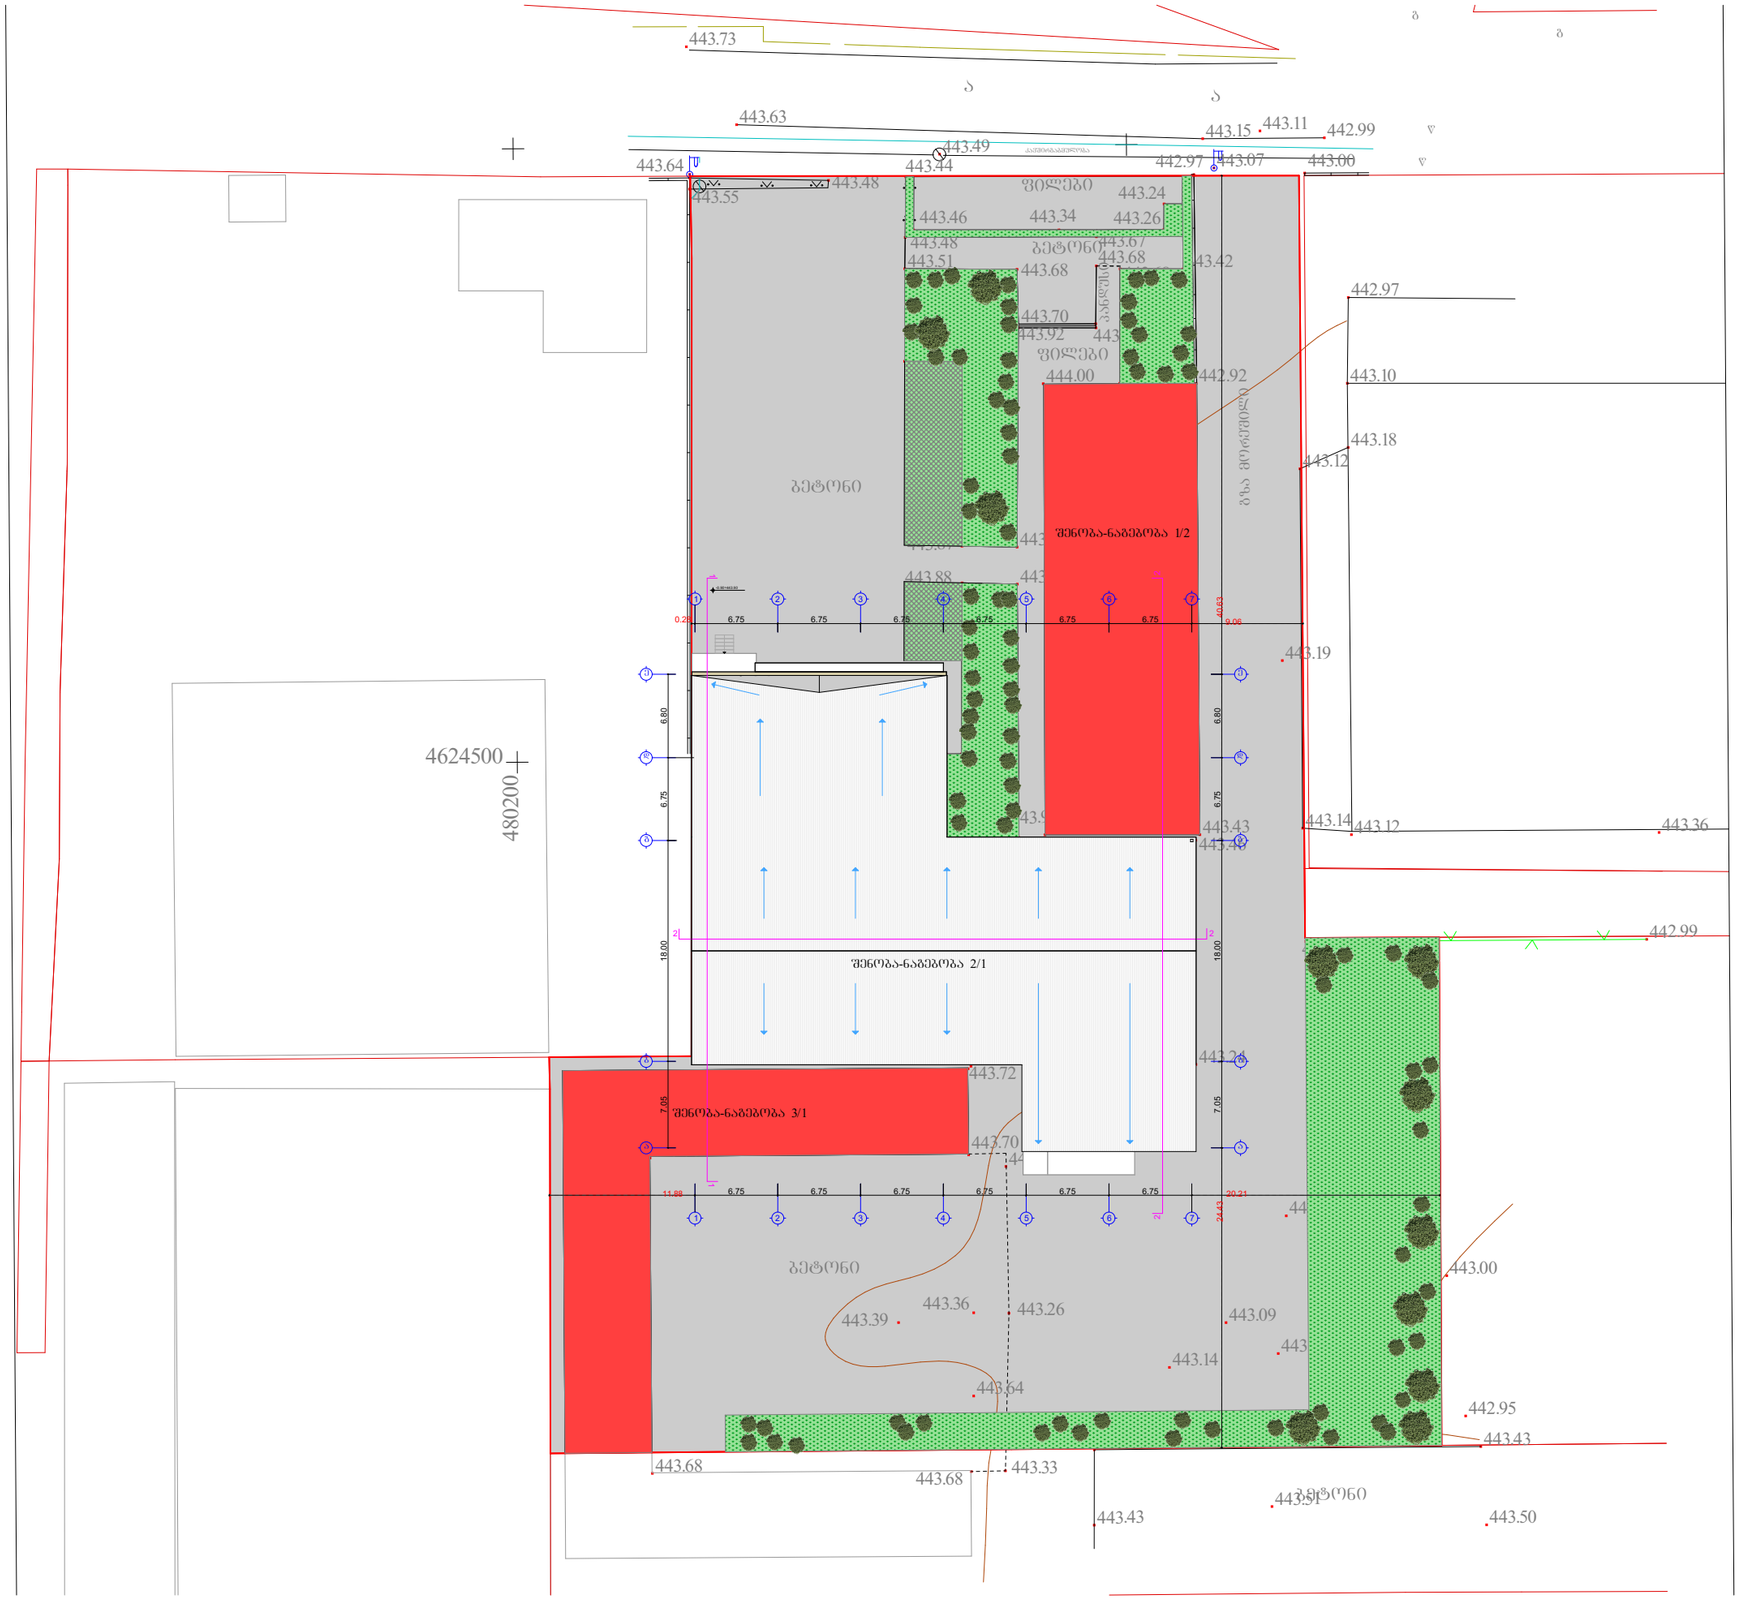


გენგეგმა მასშ. 1:500