PRODUCED BY AN AUTODESK EDUCATIONAL PRODUCT

ვაჟკაცობა/ბელტიც

ქ. თბილისის მერია
სსიპ თბილისის არქიტექტურის სამსახური

სამსახურის უფროსი:

/---------- /.


მისამართი: ქ. თბილისი, ალ ყაზბეგის გამზ.№34/ქ. თბილისი, ალ ყაზბეგის გამზ.№34-ის მიმდებარედ/
ქ. თბილისი, ალ ყაზბეგის გამზ.№34/ქ. თბილისი, ალ ყაზბეგის გამზ.№34(ნაკ.№40/226)

ფართობი: 647 კვ.მ

დაინტერესებული პირი: შპს "დიპლომატიური აკადემია"

სიტუაციური სქემა
მ. 1:2000

მიწის ნაკვეთის გამოყენების პირობების მომზადების განყოფილება		
განყოფილების უფროსი:		
მთავარი სპეციალისტი:		
საინვესტიციო განყოფილება		
განყოფილების უფროსი:		
მთავარი სპეციალისტი:		
მიწის ნაკვეთის ფუნქცია და ძალაძმშენებლობითი პირობების პარამეტრები		

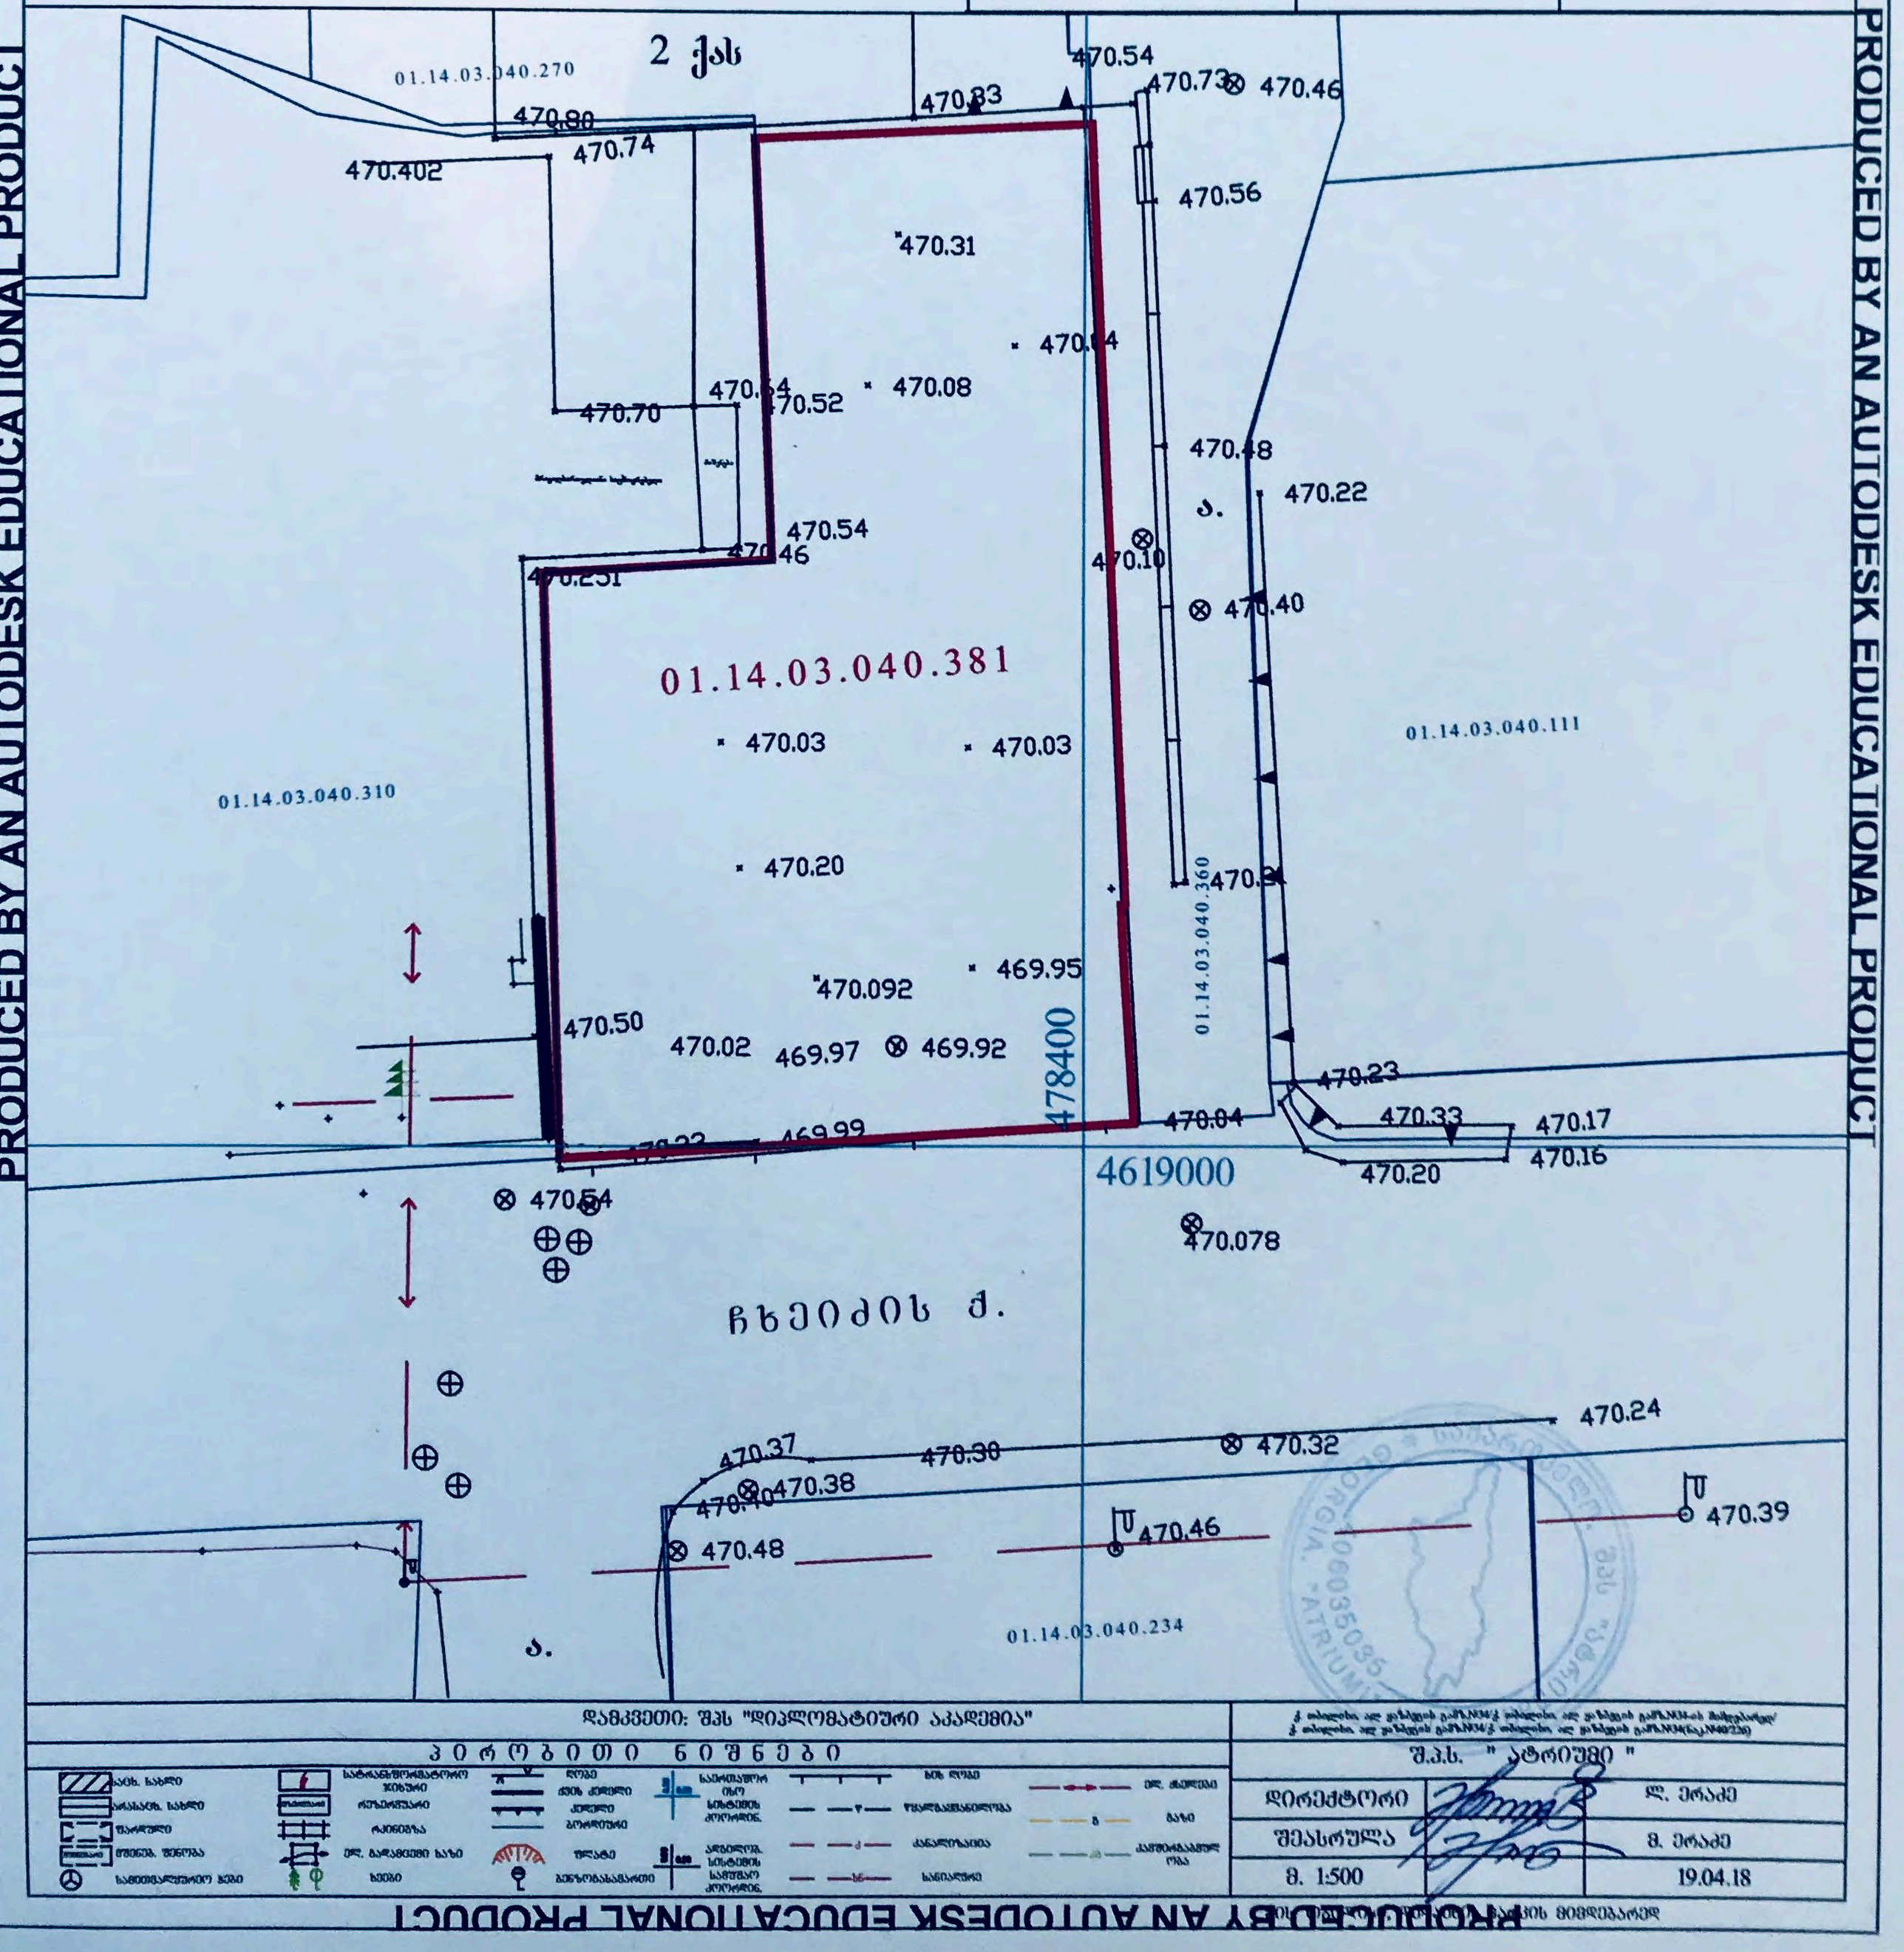

დამკვეთი: შპს "დიპლომატიური აკადემია"

პროექტის ნომერი

არსებ. სახლი	სატრანსფორმატორო ჯიხური	ღობე	საორთავლო ზოლი	ხის ღობე	ელ. ბოძები
არსასებ. სახლი	რეზერვუარი	ქვის კედელი	სხვადასხვა ტიპის ბეტონის კონსტრ.	წყალგაყვანილობა	ბაზა
შარაგზა	რკინიგზა	კედელი		კანალიზაცია	ელ.ქსელის საყრდენი ბოძი
მშენებ. შენობა	ელ. გადამცემი ბაზა	ბრეზენტი			
საზოგადოებრივი ჯგუფი	ხეები	ფლატე	არმატურ. სხვადასხვა ტიპის ბეტონის საფუძვლ. კონსტრ.	სანიაღვრე	
		განზოგადებული			

ქ. თბილისი, ალ ყაზბეგის გამზ.№34/ქ. თბილისი, ალ ყაზბეგის გამზ.№34-ის მიმდებარედ/
ქ. თბილისი, ალ ყაზბეგის გამზ.№34/ქ. თბილისი, ალ ყაზბეგის გამზ.№34(ნაკ.№40/226)

შ.პ.ს. " ატრიუმი "

დირექტორი		ლ. ერაძე
შეასრულა		მ. ერაძე
მ. 1:500		19.04.18

PRODUCED BY AN AUTODESK EDUCATIONAL PRODUCT