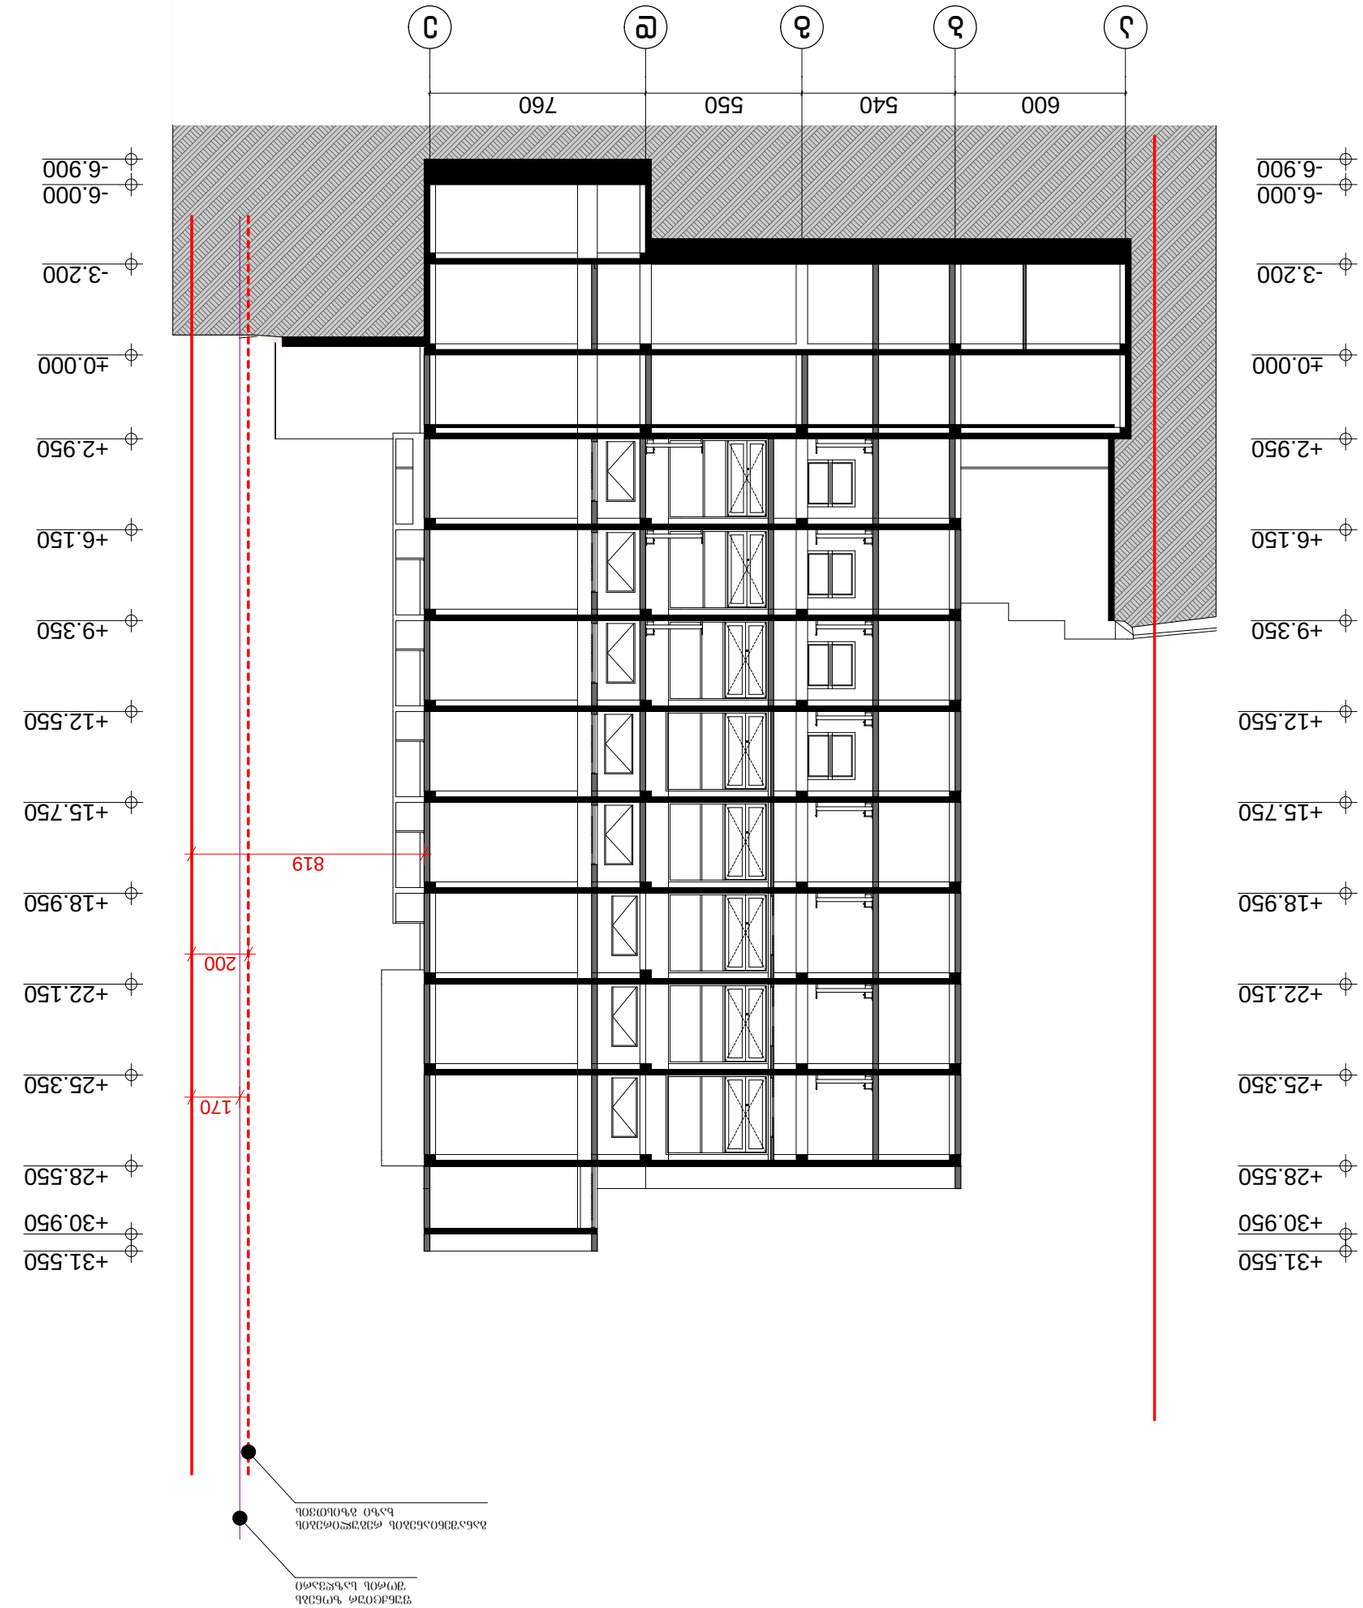




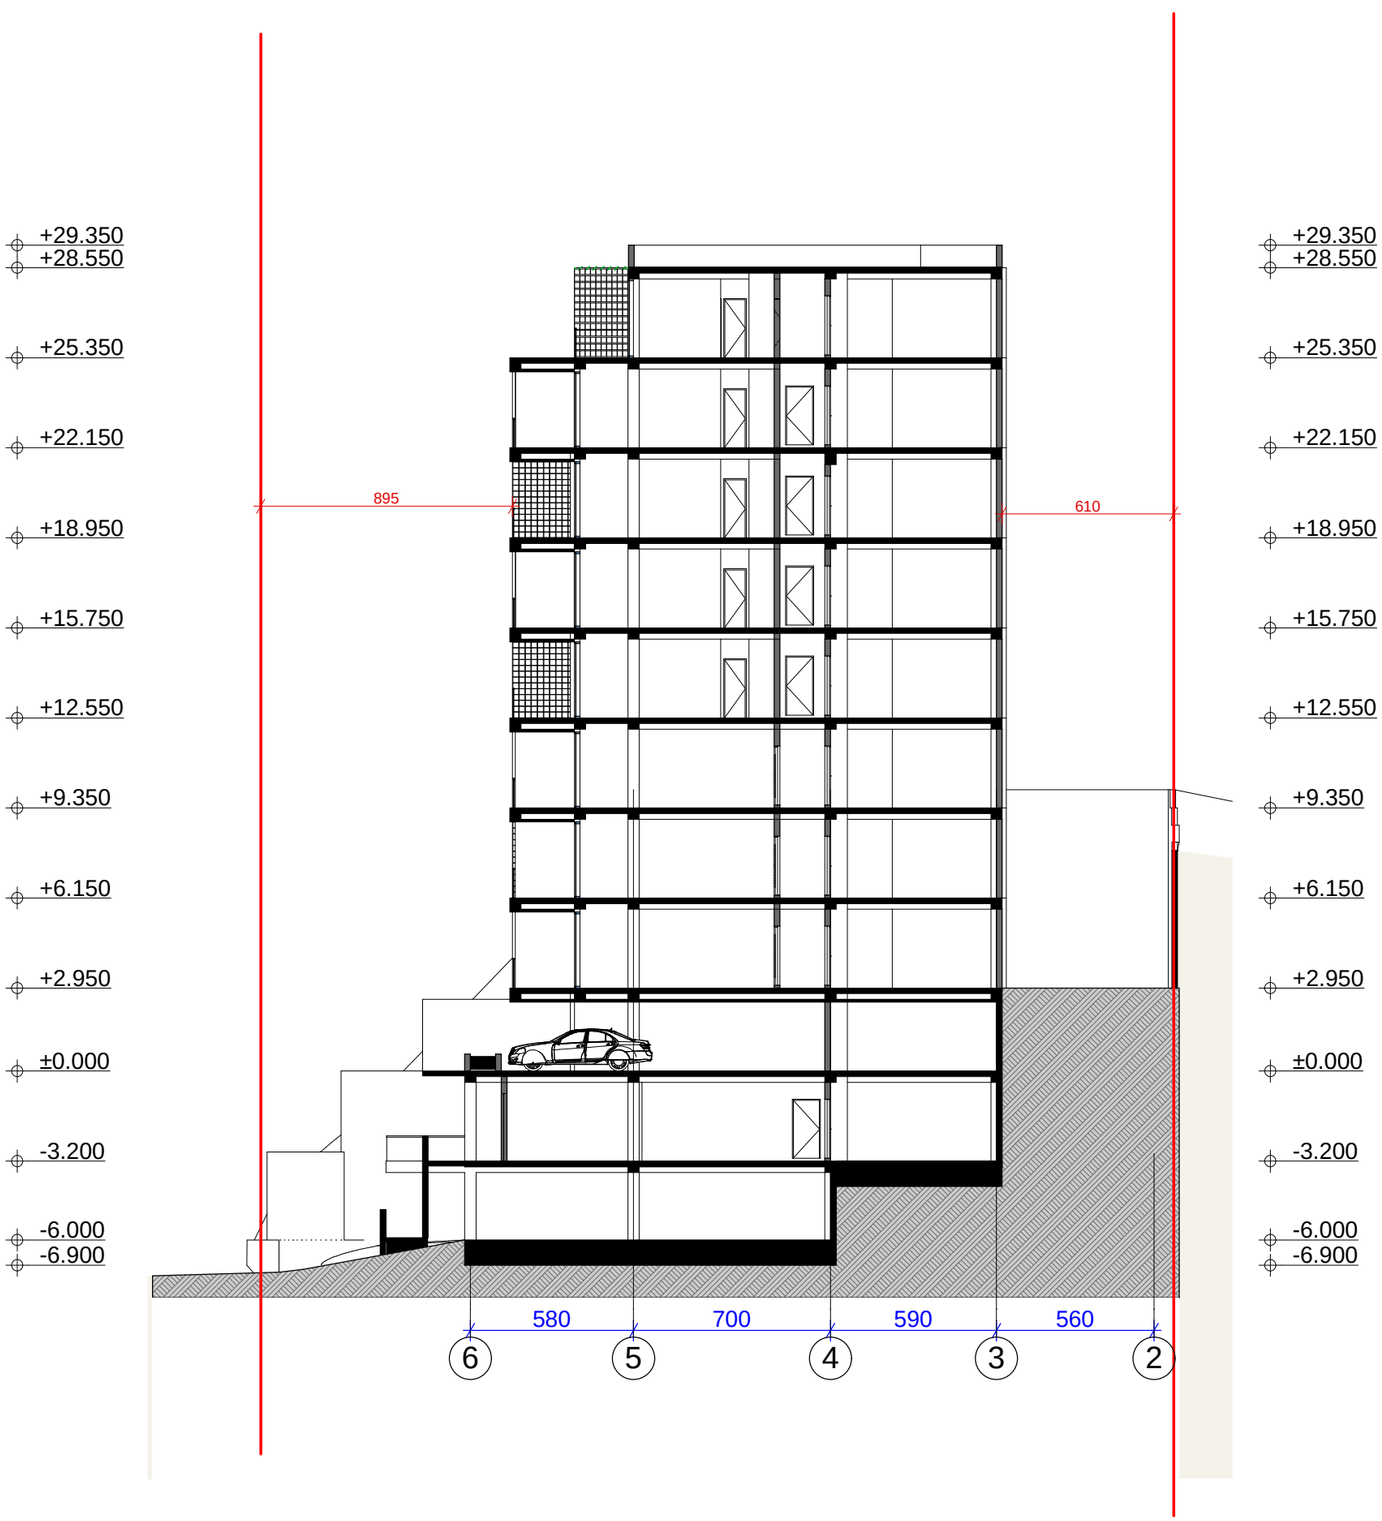

ფორმატი A-3	თბილისი 2018 წ.
	დაკვეთა №

ტექნიკურ ეკონომიკური მაჩვენებლები

პირობითი ნიშნები

შენარჩუნებული მცენარე

ნომერი

საცხოვრებელი ფართი	საზოგადო ფართი	საერთო ფართი	
№5	57.7	1.8	59.5
სახეშეცვლილი ნომერი			
სც-1	18.6	დ.დ=3	

N

0 1 2 3 4 5 6 7 8 9 10

პროექტის სახელწოდება

მრავალფუნქციური კომპლექსი არქიტექტურული ნაწილი

ქ. თბილისი ბაგები იმედაძის I ჩიხი №7
01.14.08.006.040

შემსრულებელი ორგანიზაცია

შ.პ.ს. „NEWARCHSTUDIO" 412680380

შ.პ.ს. მპ დეველოპმენტი ს/კ 205049712

თანამდებობა	გვარი	ხელმოწერა	თარიღი
დირექტორი	ვ.იოხიძე		
პროექტის ავტორები	ვ.იოხიძე		
			ჭრილი 2-2
მასშტაბი:	1:100		
სტადია		ფურცლები	ფურცელი
პროექტი		0	a-0