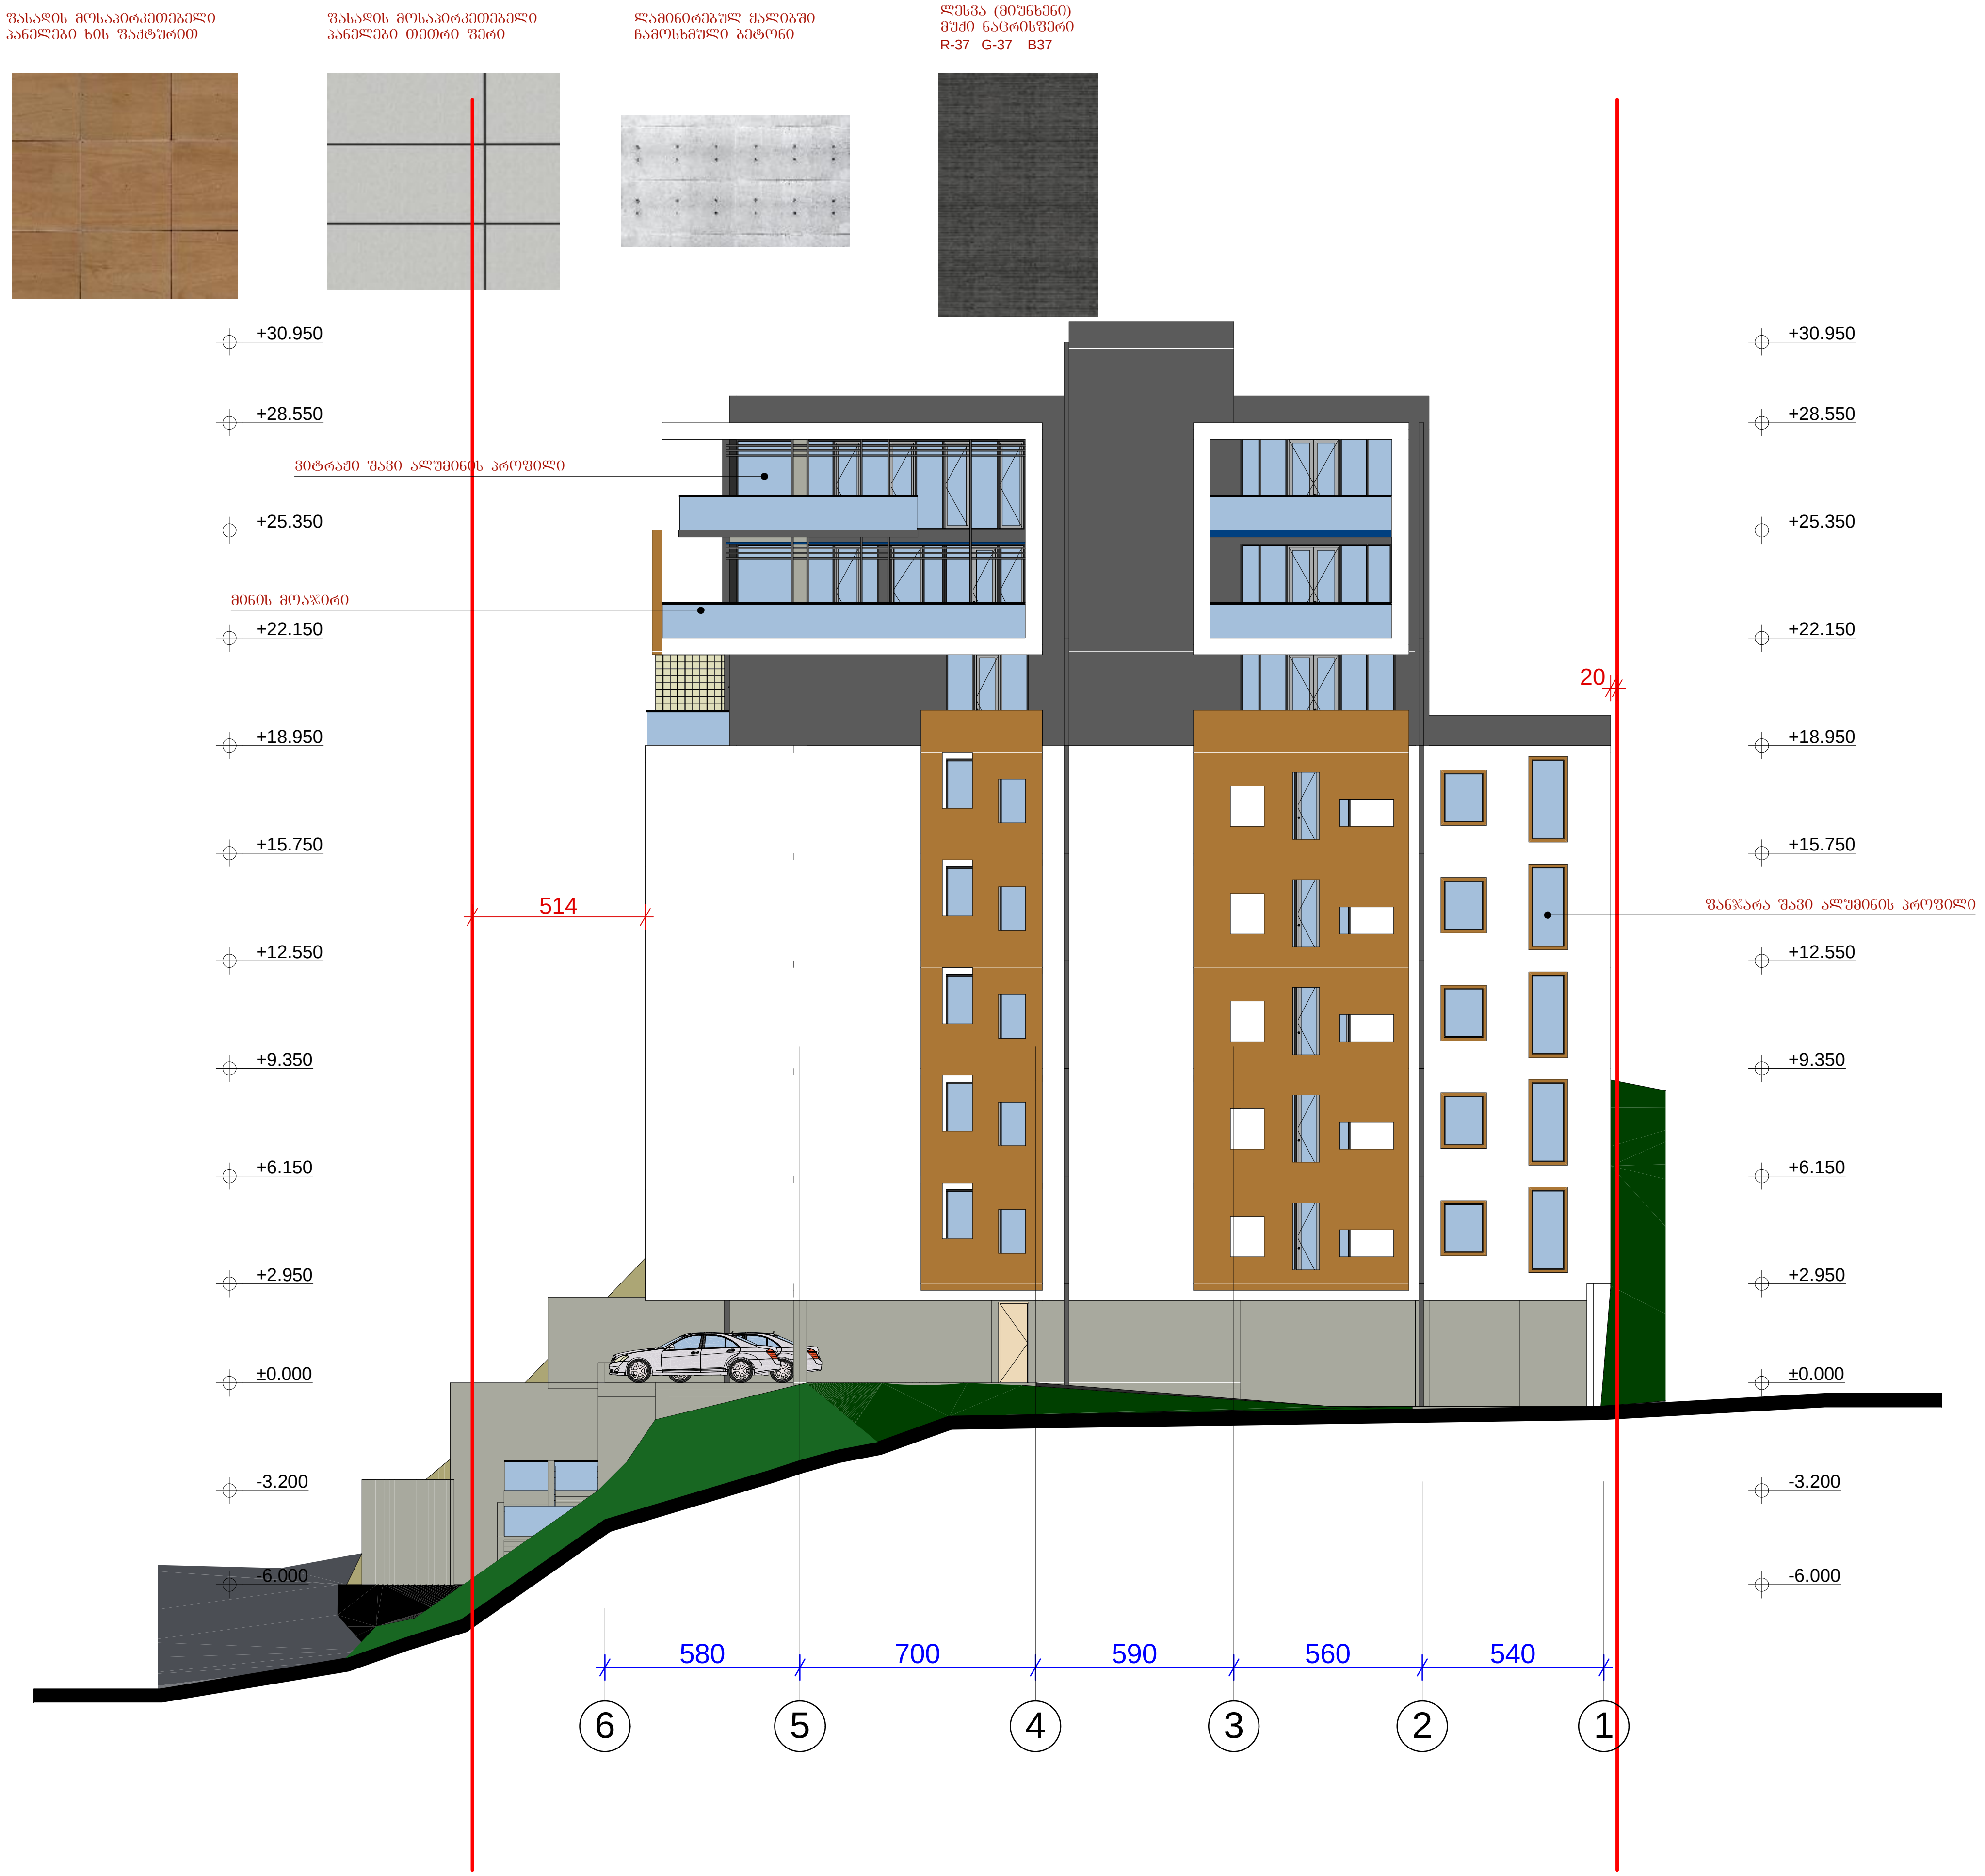

600
540
550
760
-6.000
-3.200
±0.000
+2.950
+6.150
+9.350
+12.550
+15.750
+18.950
+22.150
+25.350
+28.550
+30.950
+31.550
819
82
200
170



ფორმატი	A-3	თბილისი 2018 წ.
		დაკვეთა №

ტექნიკურ ეკონომიკური მაჩვენებლები

პირობითი ნიშნები

შენარჩუნებული მცენარე

ნომერი / საცხოვრებელი ფართი / საზაფხულო ფართი / საერთო ფართი

№5	57.7	1.8	59.5
სასტუმრო ნომერი			
სც-1	18.6	დ.დ=3	

N

0 1 2 3 4 5 6 7 8 9 10

პროექტის სახელწოდება

მრავალფუნქციური კომპლექსი არქიტექტურული ნაწილი

ქ. თბილისი ბაგები იმედაძის I ჩიხი №7
01.14.08.006.040

შემსრულებელი ორგანიზაცია

შ.პ.ს. ,,NEWARCHSTUDIO" 412680380

შ.პ.ს. მკ დეველოპმენტი ს/კ 205049712

თანამდებობა	გვარი	ხელმოწერა	თარიღი
დირექტორი	ვ.იოსიძე		
პროექტის ავტორები	ვ.იოსიძე		
მასშტაბი:	1:100	ჭრილი 6-1 ღერძებში	
სტადია		ფურცლები	ფურცელი
პროექტი		0	a-0












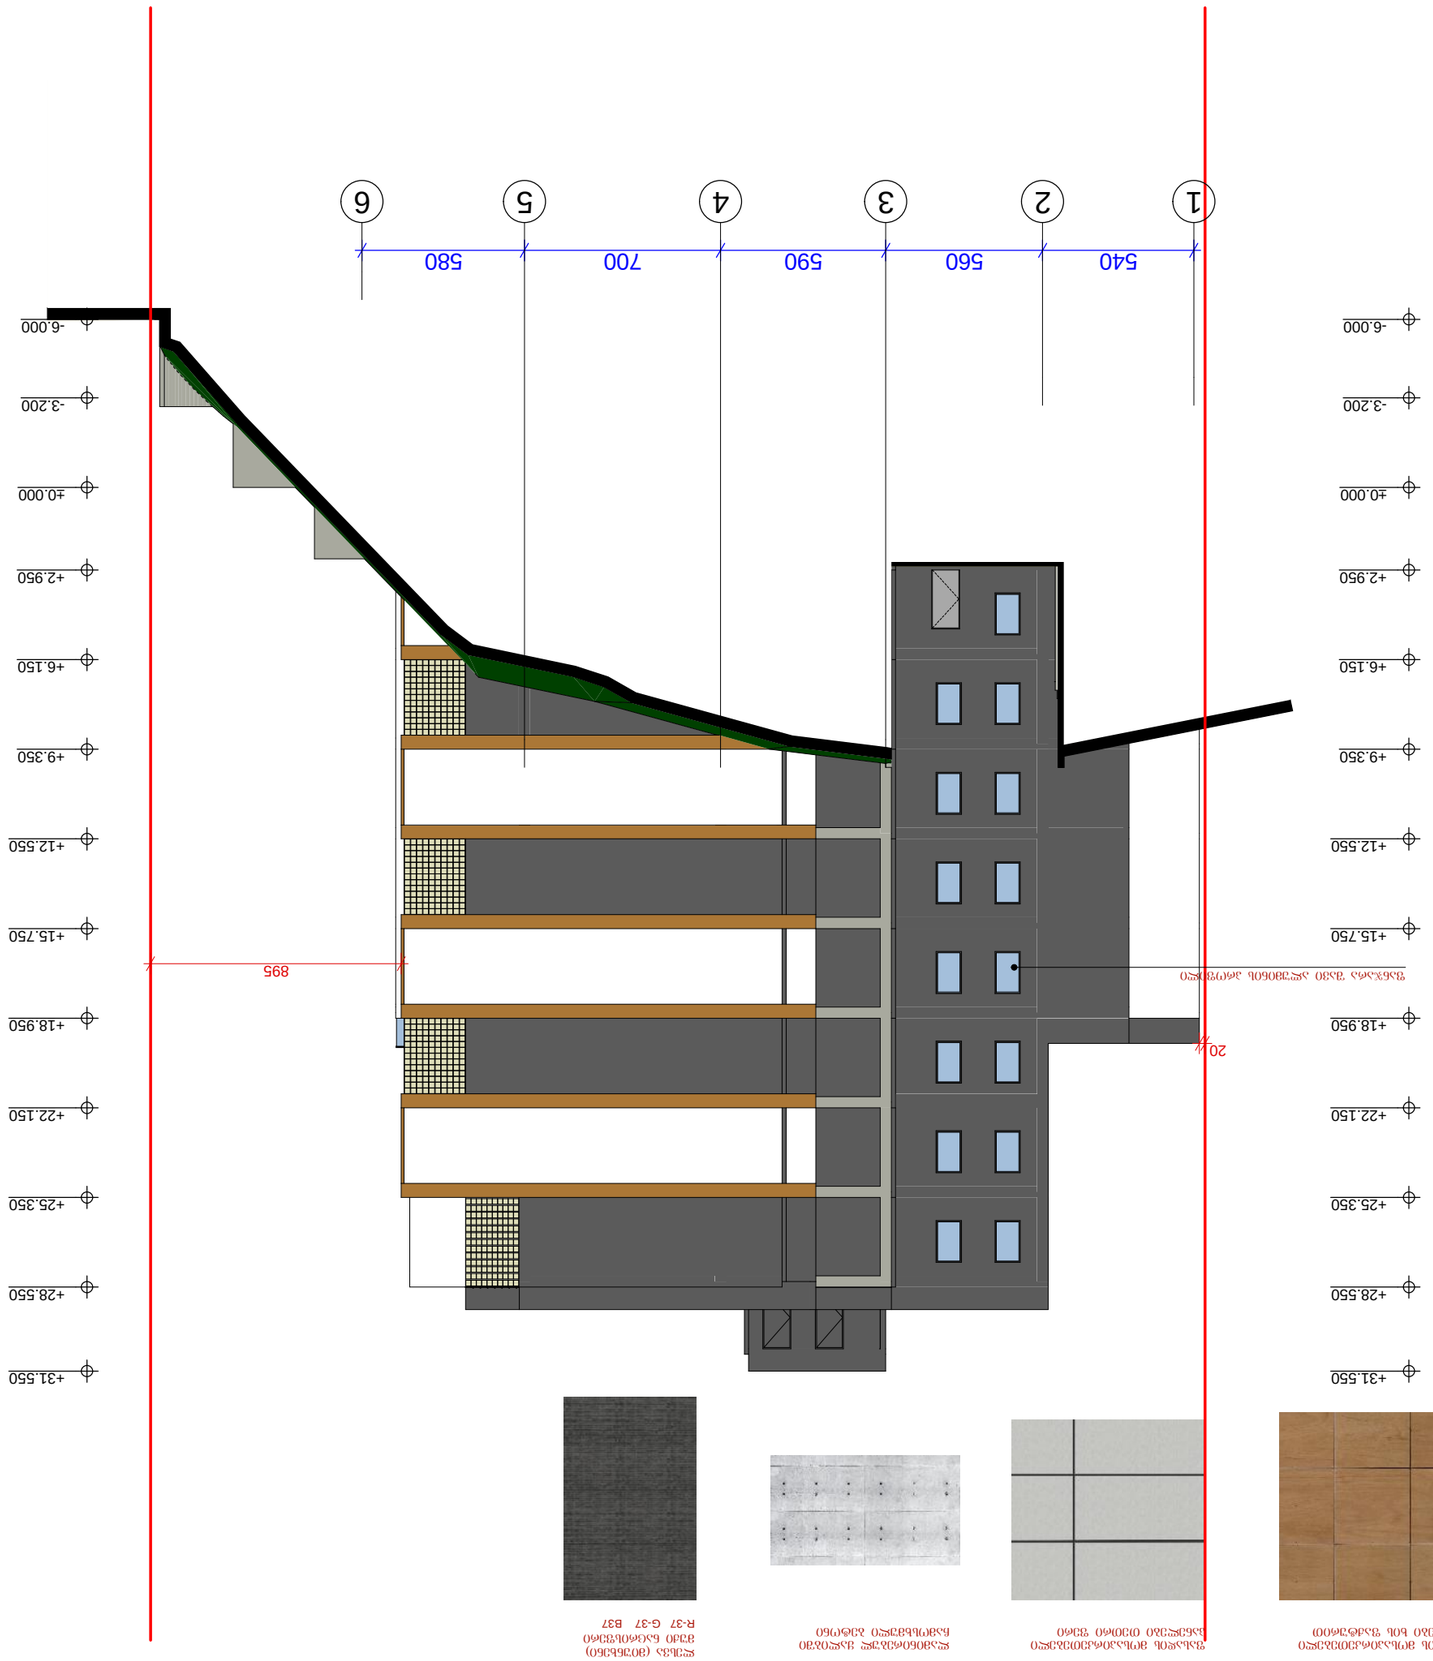


ცვლილება	A-3		
	თარიღი 2018 წ.		
	ფურცლის №: ფას1370		

მრავალბინიანი საცხოვრებელი კორპუსები

ფასადების ფერადოვანი გადაწყვეტა

ფასადების ფერადოვანი გადაწყვეტა

ნაკ	ნაკ	ნაკ	ნაკ
