ქ. თბილისის მერია
სსიპ თბილისის არქიტექტურის სამსახური

ქ.თბილისი, ვაკე-საბურთალოს რაიონი, დიმიტრე თავდადებულის ქ. №31ა,
ტოპოგრაფიული გეგმა

გეგმა

საფუძველი: ქ. თბილისის მთავრობის №20-32-704. 10.112008 წლის დადგენილება

მასშტაბი: 1:2000

მიწის ნაკვეთის საზღვრების მომზადების და საინვესტიციო განცოფილება

განყოფილების უფროსი		
მთავარი სპეციალისტი		

პირობითი აღნიშვნები

WGS 1984 -ის კოორდინატთა სისტემის UTM პროექცია

საქ. შენობა	ხის ღობე	წ	წყალგაყვანილობა
არასაქ. შენობა	ლითონის ღობე	ბ	ბაზი
ცარცული	ქვის ქედული	კ	კანალიზაცია
მწვრთნელი შენობა	ფანჯრები	სან	სანიაღვრე
საგარანტიო ვალდებული ხვრელი	ტრანზისტორ.	კბ	კავშირგაბმულობა
	სამფაზიანი ჰაერის გაყვანა		ელ. ქსელები გაითვალისწინოს

1) მიწის სამუშაოების შესრულებისას შეატყობინეთ კომუნიკაციის წარმომადგენლებს

შ.პ.ს. "კირკიტაძე და კომპანია" (ს/ნ 64162940067)
L.T.D "KIRKITADZE & COMPANY"
Pekini str. N 27/10 tel: 37 46 49 mob: 8 99 56 22 76, fax: 37 23 00
www. kirkitadze.ge kirkitadze@mail.ru

დირექტორი:		კირკიტაძე რ.
ახორმა:		წიქლაური გ.
დახაზა:		თოდუა გ.
დამკვეთი:		შპს "G @ A GROUP".
მასშტაბი: 1:500		26/09/2016წ.

დასკვნა	CAD FILE	ფორმატი	ობიექტი
	DWG	A3	2018

შენიშვნა:
0.000 მანძილი ნიველ ხაზამდე

პირველადი აღნუსხვის:

ნაკვეთის ნიველი ხაზი

ექსპლიკაცია:

ნახაზის დასახელება:
მიწის ნაკვეთის ტოპოგრაფიული გეგმა დასაგანრებლად

ობიექტის დასახელება:

დაკვეთა:
შ.პ.ს. "ნოვი სტილი ჯორჯია"
შ.პ.ს. "ჯეოსტილი"

მისამართი:
ქ.თბილისი, ვაკე-საბურთალოს რაიონი, დიმიტრი თავდადებულის ქ. №31ა ს/კ01.10.06.001.211

საქართველო, ქალაქი თბილისი, გრიბოედოვის №13
ტელ: +(995) 557 188 881
MAIL:N.LEFFORM@GMAIL.COM


სტადია	მასშტაბი	ფურცელი	ფურცლები
ს.პ.	1:500	A-102	31

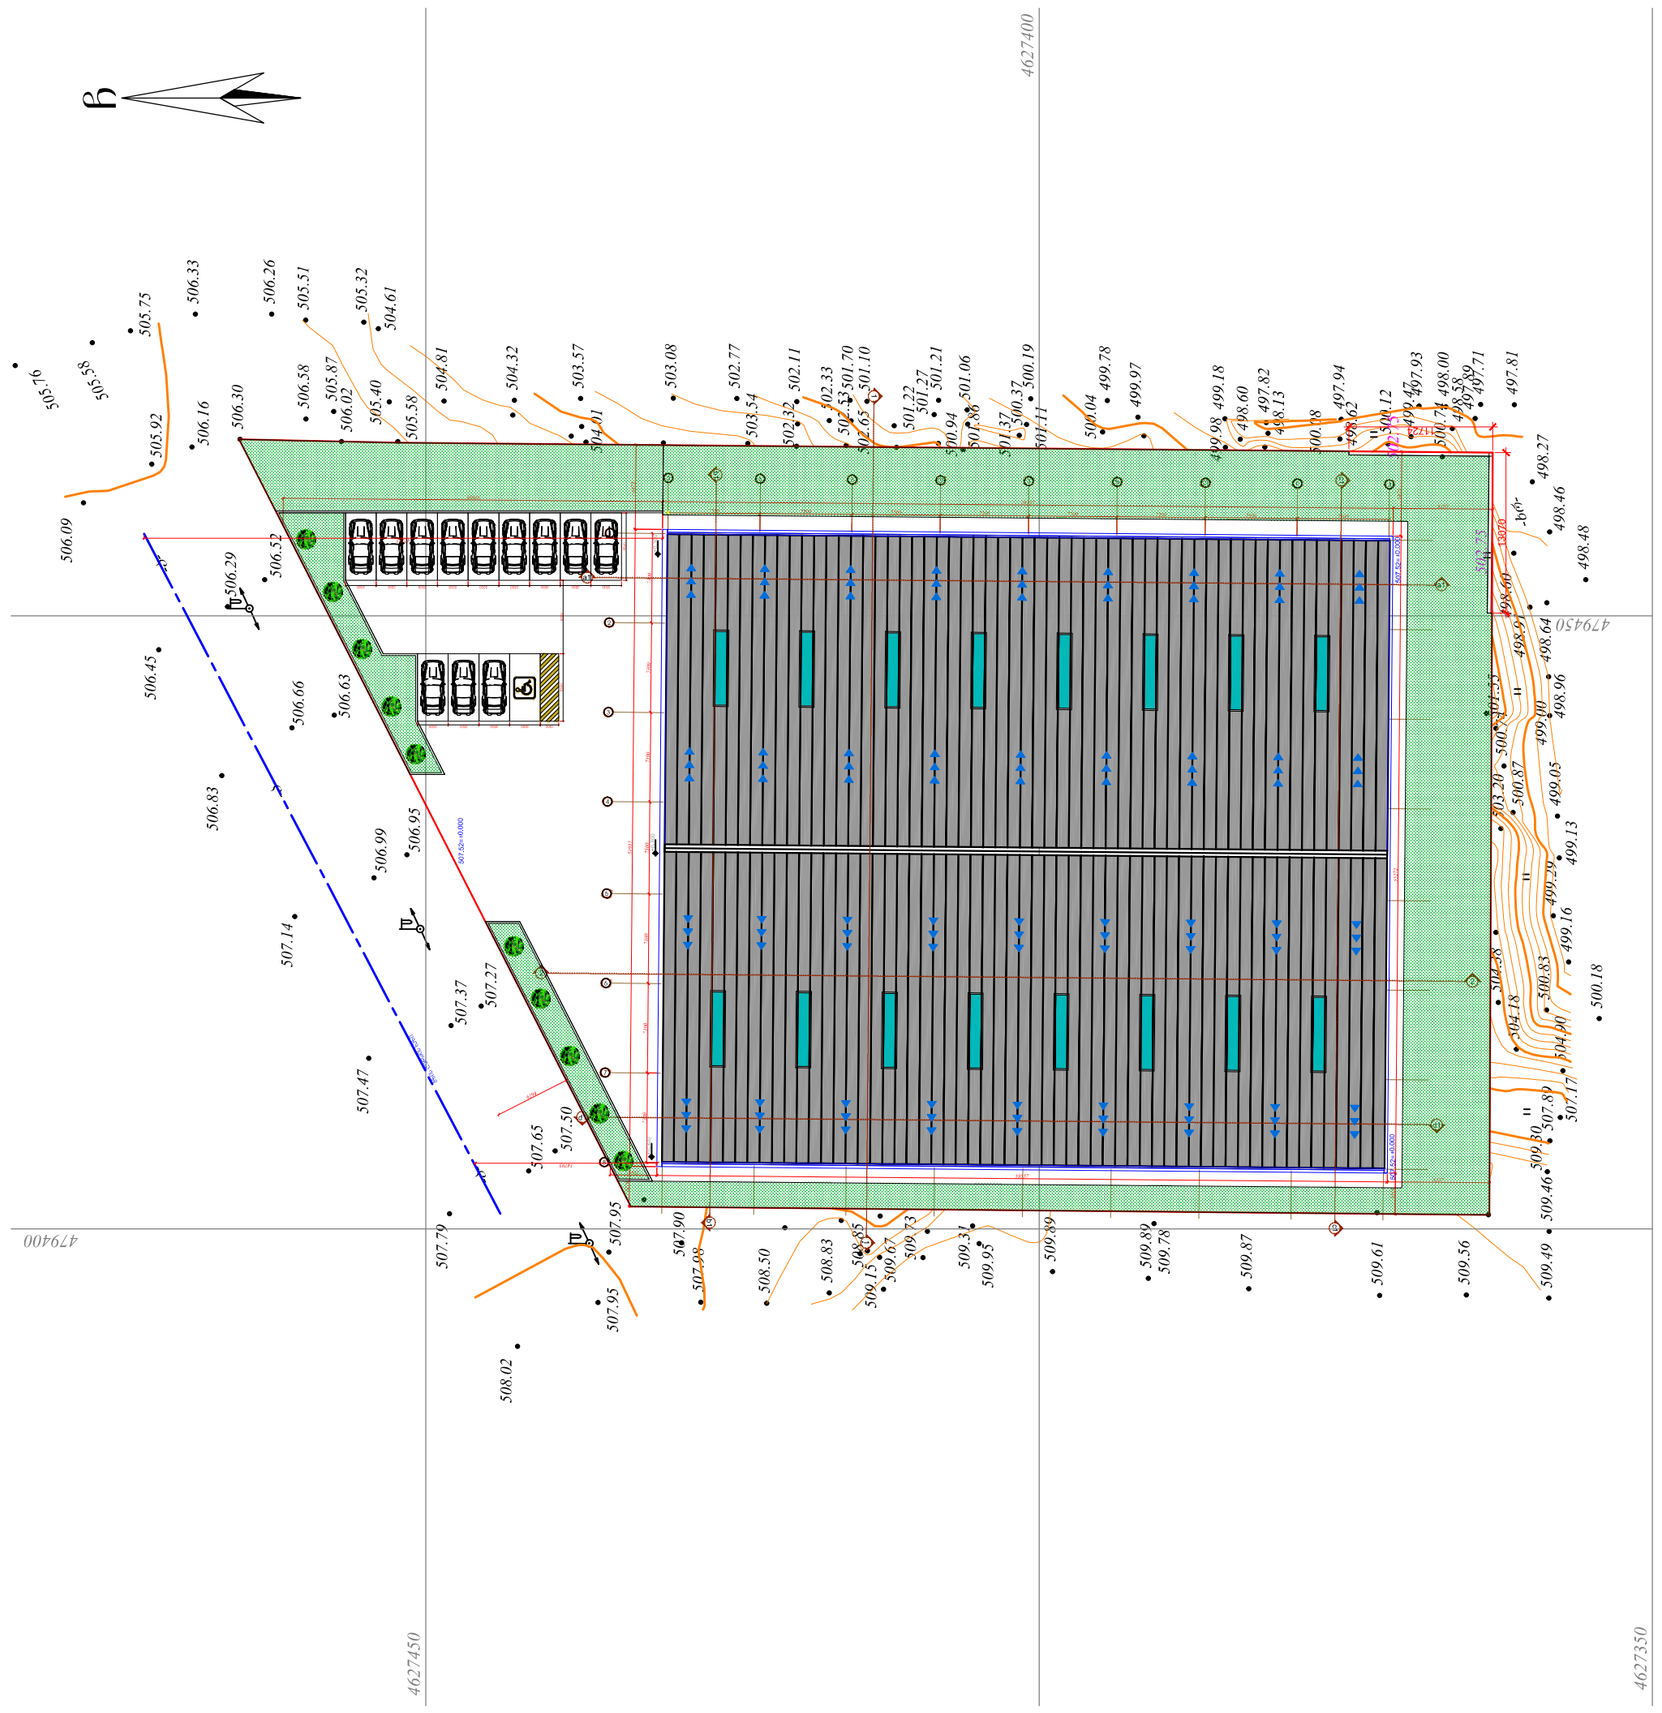

ექსპლიკაცია: პირობითი აღნიშვნები: შენიშვნა: სტადია მასშტაბი ფურცელი ობიექტის დასახელება: დაკვეთა CAD FILE ფორმატი თარიღი DWG A2 დამკვეთი: მისამართი: ნახაზის დასახელება: 2018 თანამდებობა გვარი ხელისმოწერა მობ: +(995) 557 188 881 თბილისი, griboedovis #13 საქართველო, ქალაქი შ.პ.ს. "lefform" კონსტრუქტორი მთ.არქიტექტორი დირექტორი ი.მეხრიშვილი ნ.lefsaia ნ.lefsaia ა.პ. 1:500 ქ.თბილისი, შ.პ.ს. "ნოვი სტილი jorjia" ვაკე-საბურთალოს #31ა ს.კ.(01.10.06.001.211) რაიონი, დემეტრე თავდადებულის ქ. ავეჯის საწარმო, საწყობი დასკანერებული ტოპო 0.000 A-102 ხაზამდე მანძილი წითელ სქემატური ჭრილი: შ.პ.ს. "jeostili" ფურცლები 31 სენდვიჩპანელი ქვაბამბის რკინაბეტონი მწვანე საფარი ნაკვეთის წითელი ხაზი დ1 ჭრილის ხაზი ა ღერძის ხაზი

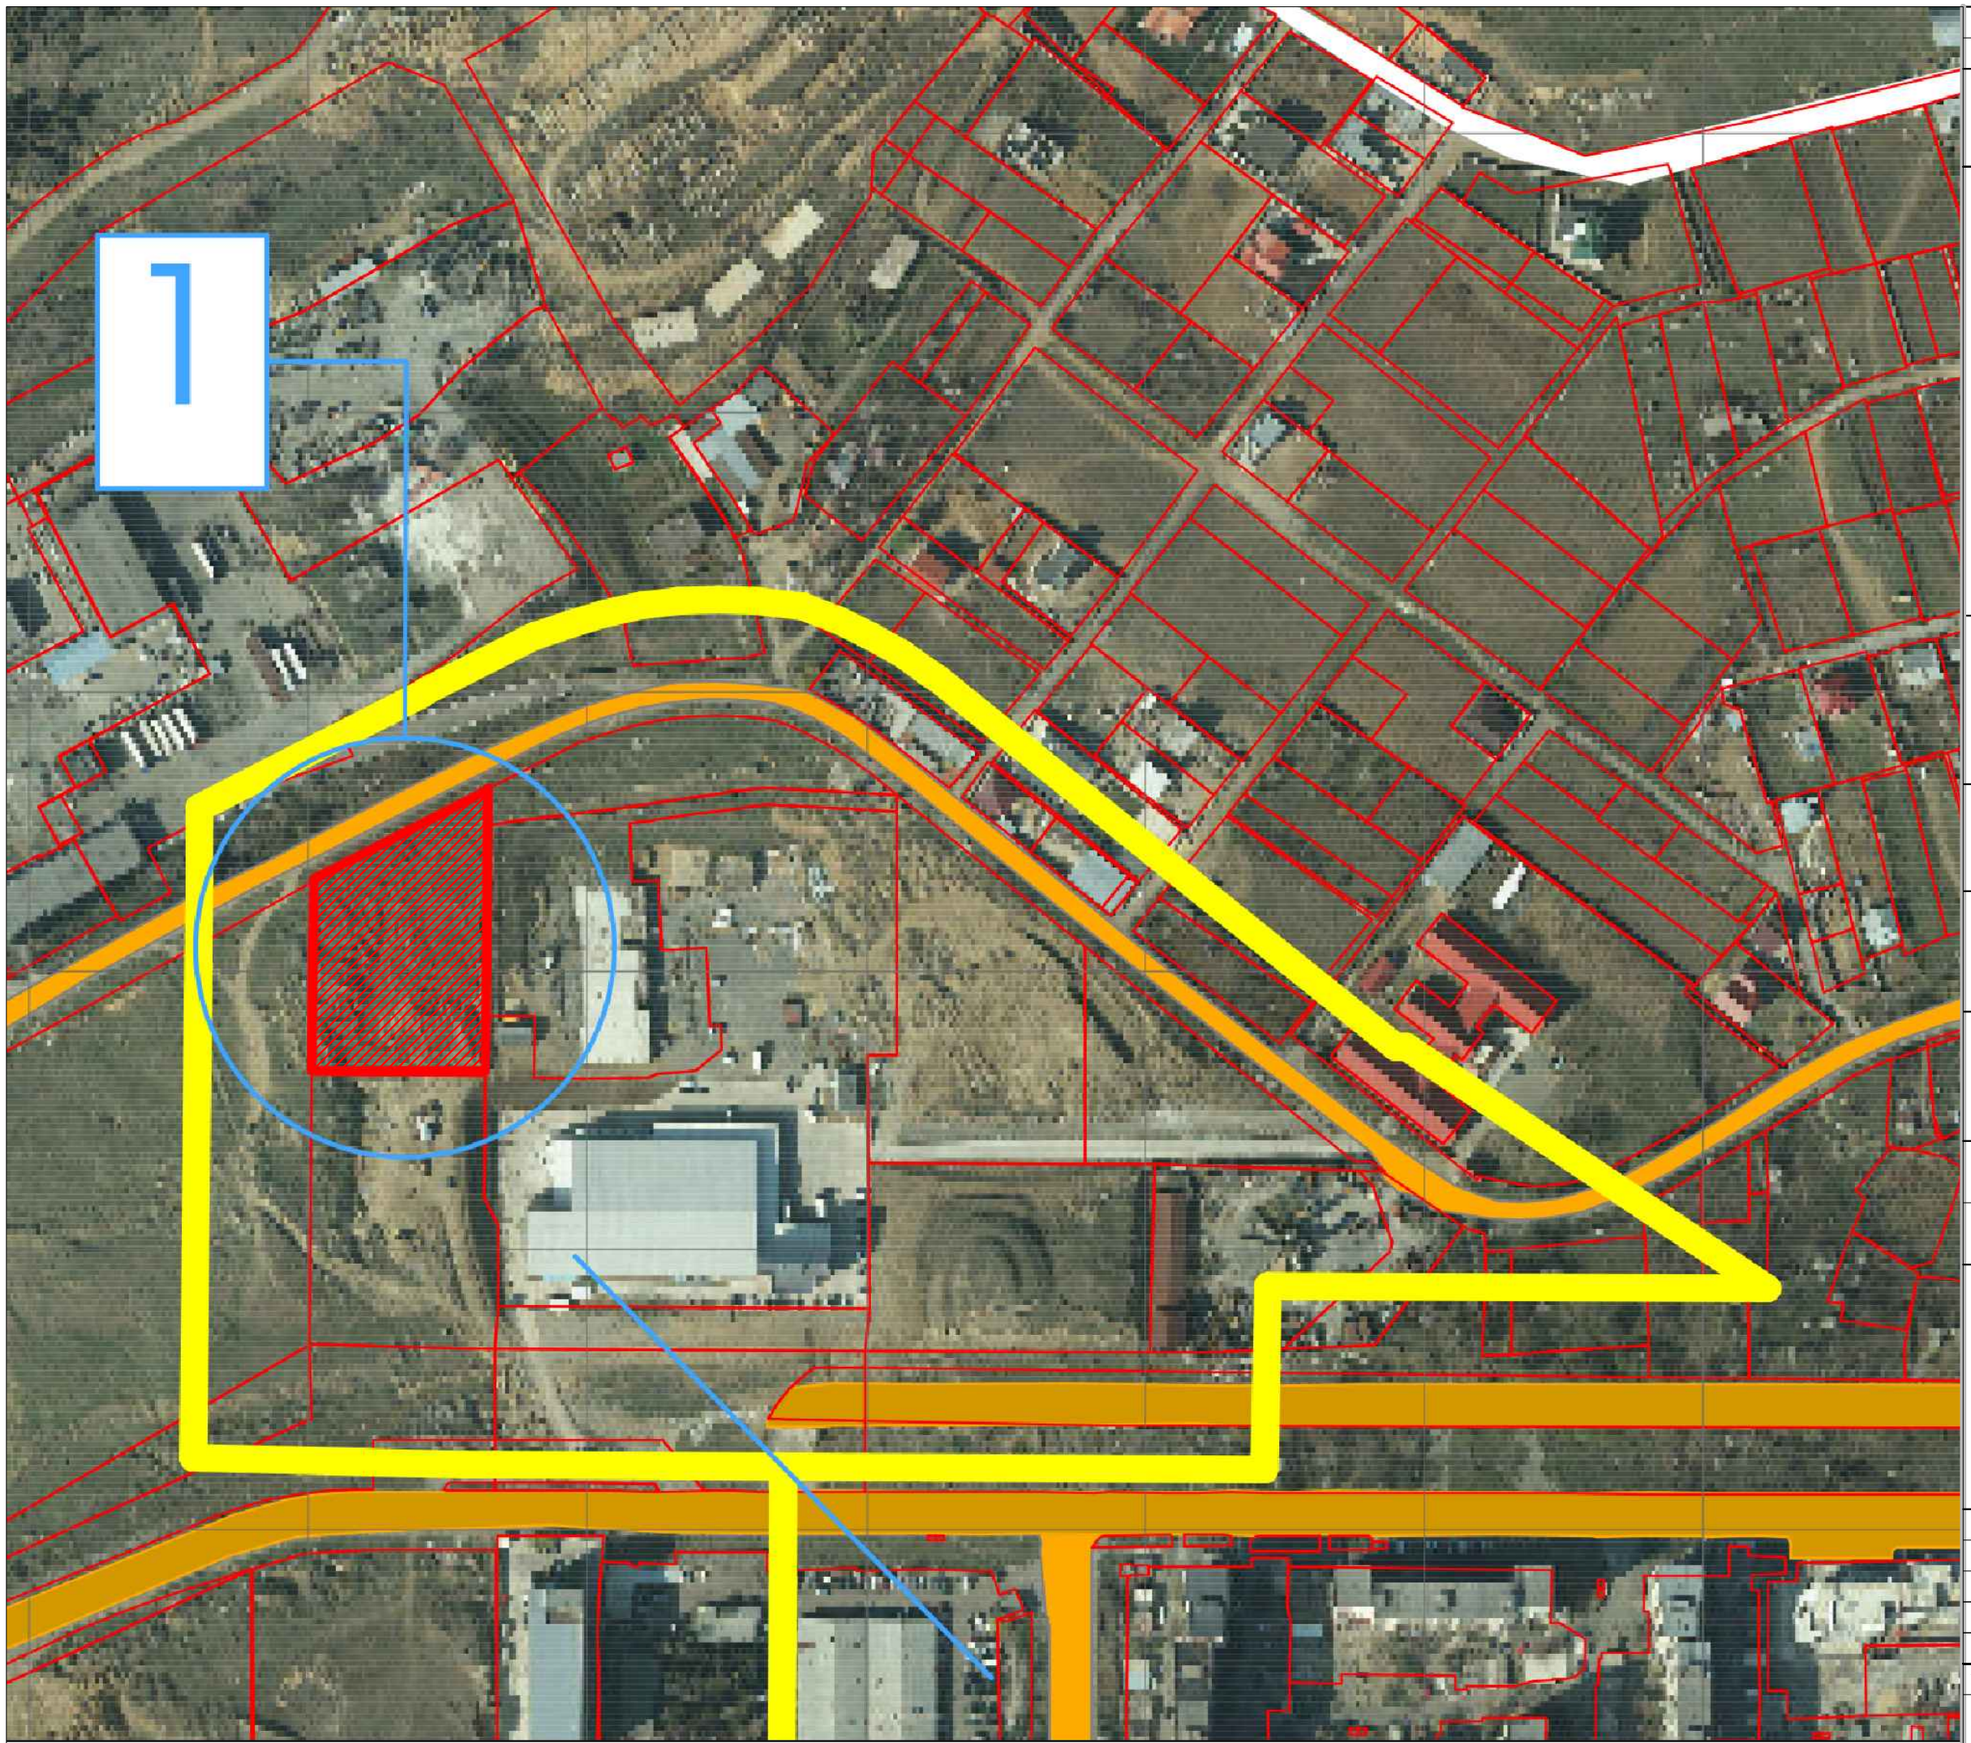

დაკვეთა	CAD FILE	ფორმატი	თარიღი
	DWG	A3	2018

შენიშვნა:

0.000 მანძილი წითელ ხაზამდე

პიროგითი აღნიშვნები:

ექსპლიკაცია:

საპროექტო ტერიტორია

ნახაზის დასახელება:

სიტუაციური გეგმა

სქემატური ჭრილი:

ობიექტის დასახელება:

ავეჯის საწარმო, საწყობი

დამკვეთი:	შ.პ.ს. "ნოვი სტილი ჯორჯია" შ.პ.ს. "ჯეოსტილი"
მისამართი:	ქ.თბილისი, ვაჟა-საბურთალოს რაიონი, დემეტრე თავდადებულის ქ. №31ა ს.კ.(01.10.06.001.211)

შ.პ.ს. "ლეფფორმ"

საქართველო, ქალაქი თბილისი, გრიბოედოვის №13
მობ: +(995) 557 188 881

MAIL:N.LEFFORM@GMAIL.COM

თანამდებობა	გვარი	ხელისმოწერა
დირექტორი	ნ.ლეფსაია	
მთ.არქიტექტორი	ნ.ლეფსაია	
კონსტრუქტორი	ი.მეხრიშვილი	

სტადია	მასშტაბი	ფურცელი	ფურცლები
ა.პ.	1:2000	A-102	31