G SPublisherVersion 0.1.100.100

კორექტირებული პროექტი

მთ. არქიტექტორი

ავტორი

შეასრულა

შეასრულა

ვ. მიმინოშვილი

ვ. მიმინოშვილი

ვ. მიმინოშვილი

მასშტაბი 1:100

ობიექტის მისამართი:
დიდი დიღომი პეტრე იბერის ქუჩა,
ავტოტექმომსახურების გვერდით

საკადასტრო კოდი: 01.10.06.001.203

ნაკვეთის ფართი: 6475 მ

2

მშენებლობის ნებართვა:
ბრძანება № 3113428

პროექტის შეთანხმება:
ბრძანება № 3040747

გრგ-ს შეთანხმება: წერილი № 2612339
საკრებულოს განკარგულება № 135

კომპლექსის კორექტირებული
აბსოლიტური ნული
±0.00 = 476.82

კომპლექსის საპროექტო
აბსოლიტური ნული
±0.00 = 479.50

აღნიშნული ცვლილება გამოწვეული იყო რიგი
გარემოებებით
კერძოდ: 1. topogeodeziur ნახაზზე მოცემული
რელიეფი საკმაოდ განსხვავდებოდა არსებული
მდგომარეობისაგან და აღნიშნული ნიშნულით შენობის
დასმა გამოიწვევდა პეტრე იბერის ქუჩის მხრიდან
საძირკვლის მიწის ზედაპირზე დასმას.
2. ნაკვეთის წინ, პეტრე იბერის მხრიდან გადიოდა
მიწისქვეშა კოლექტორი, romlzec pasuxismgebeli
ვერ აღმოვაჩინეთ და ვინაიდან აღნიშნული კოლექტორი
ხვდებოდა შენობის საძირკვლის ნიშნულის დაბლა
საძირკველიდან 3.5 მეტრის მოშორებით,დაზღვევის
მიზნით მოხდა ნიშნულის დაწევა.რათა შემდგომში
შენობა დაცული ყოფილიყო.

საავტომობილო სამოძრაო
გზის აღმნიშვნელი

საავტომობილო პანდუსის
აღმნიშვნელი

საავტომობილო მოძრაობის
მიმართულების აღმნიშვნელი

ნიშნულის აღმნიშვნელი

პარკირების სართულზე საავტომობილო
სამოძრაო გზის აღმნიშვნელი

დაკორექტირებული ადგილების
მონიშვნა

საევაკუაციო კიბე

l. Wkadua

სავენტილაციო შახტა

xe

1C 2C 3C 4C1 2 3 4 51A 2A 3A 4A

5.000 6.000 6.000 1.000 6.000 5.000 5.000 6.000 1.000 5.000 6.000 6.000

-3.000

± 0.000

+3.800

+4.400

+7.600

+10.800

+14.000

+17.200

+20.400

+23.600

+26.800

+30.000

+33.200

+36.400

+37.600

+39.600

+40.200

+8.600

+11.800

+15.000

+18.200

+21.400

+24.600

+27.800

+31.000

+34.200

-3.000

+0.300

+3.200

+4.250

+5.250

+6.400

+7.450

+8.450

+9.600

+10.650

+11.650

+12.800

+13.850

+14.850

+16.000

+17.050

+18.050

+19.200

+20.250

+21.250

+22.400

+23.450

+24.450

+25.600

+26.650

+27.650

+28.800

+29.850

+30.850

+32.000

+33.050

+34.050

+35.200

+36.250

+37.250

+38.400

+39.450

+40.450

+41.600

+42.650

+43.650

+44.800

+45.850

+46.850

+48.000

+49.050

+50.250

+51.500

+52.250

+52.850

8.520 5.232 8.270 58.492 4.991

-3.000

-0.200

± 0.000

+0.300

+4.050

+4.250

+5.250

+7.250

+7.450

+8.450

+10.450

+10.650

+11.650

+13.650

+13.850

+14.850

+16.850

+17.050

+18.050

+20.050

+20.250

+21.250

+23.250

+23.450

+24.450

+26.450

+26.650

+27.650

+29.650

+29.850

+30.850

+32.850

+33.050

+34.050

+36.050

+36.250

+37.250

+39.250

+39.450

+40.450

+42.450

+42.650

+43.650

+45.650

+45.850

+46.850

+48.850

+49.050

+50.050

+51.500

+52.400

+52.850

-3.000

± 0.000

+3.800

+4.400

+6.900

+7.400

+7.600

+10.600

+10.800

+13.800

+14.000

+17.000

+17.200

+20.200

+20.400

+23.400

+23.600

+26.600

+26.800

+29.800

+30.000

+33.000

+33.200

+36.200

+36.400

+37.600

+39.600

+40.200

სტადიონის ღობე

საკადასტრო წითელი ხაზი საკადასტრო წითელი ხაზი საკადასტრო წითელი ხაზი

ბლოკი A

ბლოკი ჩ

ჭრილი 1-1

G SPublisherVersion 0.1.100.100

კორექტირებული პროექტი

მთ. არქიტექტორი

ავტორი

შეასრულა

შეასრულა

ვ. მიმინოშვილი

ვ. მიმინოშვილი

ვ. მიმინოშვილი

მასშტაბი 1:100

ობიექტის მისამართი:
დიდი დიღომი პეტრე იბერის ქუჩა,
ავტოტექმომსახურების გვერდით

საკადასტრო კოდი: 01.10.06.001.203

ნაკვეთის ფართი: 6475 მ

2

მშენებლობის ნებართვა:
ბრძანება № 3113428

პროექტის შეთანხმება:
ბრძანება № 3040747

გრგ-ს შეთანხმება: წერილი № 2612339
საკრებულოს განკარგულება № 135

კომპლექსის კორექტირებული
აბსოლიტური ნული
±0.00 = 476.82

კომპლექსის საპროექტო
აბსოლიტური ნული
±0.00 = 479.50
აღნიშნული ცვლილება გამოწვეული იყო რიგი
გარემოებებით
კერძოდ: 1. topogeodeziur ნახაზზე მოცემული
რელიეფი საკმაოდ განსხვავდებოდა არსებული
მდგომარეობისაგან და აღნიშნული ნიშნულით შენობის
დასმა გამოიწვევდა პეტრე იბერის ქუჩის მხრიდან
საძირკვლის მიწის ზედაპირზე დასმას.
2. ნაკვეთის წინ, პეტრე იბერის მხრიდან გადიოდა
მიწისქვეშა კოლექტორი, romlzec pasuxismgebeli
ვერ აღმოვაჩინეთ და ვინაიდან აღნიშნული კოლექტორი
ხვდებოდა შენობის საძირკვლის ნიშნულის დაბლა
საძირკველიდან 3.5 მეტრის მოშორებით,დაზღვევის
მიზნით მოხდა ნიშნულის დაწევა.რათა შემდგომში
შენობა დაცული ყოფილიყო.

საავტომობილო სამოძრაო
გზის აღმნიშვნელი

საავტომობილო პანდუსის
აღმნიშვნელი

საავტომობილო მოძრაობის
მიმართულების აღმნიშვნელი

ნიშნულის აღმნიშვნელი

პარკირების სართულზე საავტომობილო
სამოძრაო გზის აღმნიშვნელი

დაკორექტირებული ადგილების
მონიშვნა

საევაკუაციო კიბე

l. Wkadua

სავენტილაციო შახტა

xe

1C 2C 3C 4C1 2 3 4 51A 2A 3A 4A

500 600 600 100 600 500 500 600 100 500 600 600

-3.000

+0.300

+3.200

+4.250

+5.250

+6.400

+7.450

+8.450

+9.600

+10.650

+11.650

+12.800

+13.850

+14.850

+16.000

+17.050

+18.050

+19.200

+20.250

+21.250

+22.400

+23.450

+24.450

+25.600

+26.650

+27.650

+28.800

+29.850

+30.850

+32.000

+33.050

+34.050

+35.200

+36.250

+37.250

+38.400

+39.450

+40.450

+41.600

+42.650

+43.650

+44.800

+45.850

+46.850

+48.000

+49.050

+50.250

+51.500

+52.250

+52.850

-3.000

± 0.000

+3.800

+7.600

+10.800

+14.000

+17.200

+20.400

+23.600

+26.800

+30.000

+33.200

+36.400

+37.600

+39.600

+40.200

852 523 827 5,849 499

-3.000

-0.200

± 0.000

+0.300

+4.050

+4.250

+5.250

+7.250

+7.450

+8.450

+10.450

+10.650

+11.650

+13.650

+13.850

+14.850

+16.850

+17.050

+18.050

+20.050

+20.250

+21.250

+23.250

+23.450

+24.450

+26.450

+26.650

+27.650

+29.650

+29.850

+30.850

+32.850

+33.050

+34.050

+36.050

+36.250

+37.250

+39.250

+39.450

+40.450

+42.450

+42.650

+43.650

+45.650

+45.850

+46.850

+48.850

+49.050

+50.050

+51.500

+52.400

+52.850

-3.000

± 0.000

+3.800

+4.400

+6.900

+7.400

+7.600

+10.600

+10.800

+13.800

+14.000

+17.000

+17.200

+20.200

+20.400

+23.400

+23.600

+26.600

+26.800

+29.800

+30.000

+33.000

+33.200

+36.200

+36.400

+37.600

+39.600

+40.200

საკადასტრო წითელი ხაზი საკადასტრო წითელი ხაზი

სტადიონის ღობე

საკადასტრო წითელი ხაზი

ბლოკი A

ბლოკი ჩ

ჭრილი 2-2

G SPublisherVersion 0.1.100.100

კორექტირებული პროექტი

მთ. არქიტექტორი

ავტორი

შეასრულა

შეასრულა

ვ. მიმინოშვილი

ვ. მიმინოშვილი

ვ. მიმინოშვილი

მასშტაბი 1:100

ობიექტის მისამართი:
დიდი დიღომი პეტრე იბერის ქუჩა,
ავტოტექმომსახურების გვერდით

საკადასტრო კოდი: 01.10.06.001.203

ნაკვეთის ფართი: 6475 მ

2

მშენებლობის ნებართვა:
ბრძანება № 3113428

პროექტის შეთანხმება:
ბრძანება № 3040747

გრგ-ს შეთანხმება: წერილი № 2612339
საკრებულოს განკარგულება № 135

კომპლექსის კორექტირებული
აბსოლიტური ნული
±0.00 = 476.82

კომპლექსის საპროექტო
აბსოლიტური ნული
±0.00 = 479.50

აღნიშნული ცვლილება გამოწვეული იყო რიგი
გარემოებებით
კერძოდ: 1. topogeodeziur ნახაზზე მოცემული
რელიეფი საკმაოდ განსხვავდებოდა არსებული
მდგომარეობისაგან და აღნიშნული ნიშნულით შენობის
დასმა გამოიწვევდა პეტრე იბერის ქუჩის მხრიდან
საძირკვლის მიწის ზედაპირზე დასმას.
2. ნაკვეთის წინ, პეტრე იბერის მხრიდან გადიოდა
მიწისქვეშა კოლექტორი, romlzec pasuxismgebeli
ვერ აღმოვაჩინეთ და ვინაიდან აღნიშნული კოლექტორი
ხვდებოდა შენობის საძირკვლის ნიშნულის დაბლა
საძირკველიდან 3.5 მეტრის მოშორებით,დაზღვევის
მიზნით მოხდა ნიშნულის დაწევა.რათა შემდგომში
შენობა დაცული ყოფილიყო.

საავტომობილო სამოძრაო
გზის აღმნიშვნელი

საავტომობილო პანდუსის
აღმნიშვნელი

საავტომობილო მოძრაობის
მიმართულების აღმნიშვნელი

ნიშნულის აღმნიშვნელი

პარკირების სართულზე საავტომობილო
სამოძრაო გზის აღმნიშვნელი

დაკორექტირებული ადგილების
მონიშვნა

საევაკუაციო კიბე

l. Wkadua

სავენტილაციო შახტა

xe

1C 2C 3C 4C1 2 3 4 51B 2B 3B 4B

500 600 600 100 600 500 500 600 100 500 600 600

-3.000

± 0.000

+3.800

+7.600

+10.800

+14.000

+17.200

+20.400

+23.600

+26.800

+30.000

+33.200

+36.400

+39.600

+42.800

+46.000

+47.200

+49.200

+49.800

-3.000

± 0.000

+0.300

+1.581

+3.400

+3.600

+6.600

+6.800

+7.800

+9.800

+10.000

+11.000

+13.000

+13.200

+14.200

+16.200

+16.400

+17.400

+19.400

+19.600

+20.600

+22.600

+22.800

+23.800

+25.800

+26.000

+27.000

+29.000

+29.200

+30.200

+32.200

+32.400

+33.400

+35.400

+35.600

+36.600

+38.600

+38.800

+39.800

+41.800

+42.000

+43.000

+45.000

+45.200

+46.200

+48.200

+48.400

+49.400

+51.400

+51.600

+52.200

844 521

1,321 5,344 496

-3.000

± 0.000

+0.300

+1.581

+3.400

+3.600

+6.600

+6.800

+7.800

+9.800

+10.000

+11.000

+13.000

+13.200

+14.200

+16.200

+16.400

+17.400

+19.400

+19.600

+20.600

+22.600

+22.800

+23.800

+25.800

+26.000

+27.000

+29.000

+29.200

+30.200

+32.200

+32.400

+33.400

+35.400

+35.600

+36.600

+38.600

+38.800

+39.800

+41.800

+42.000

+43.000

+45.000

+45.200

+46.200

+48.200

+48.400

+49.400

+51.400

+51.700

+52.200

+3.600

+7.400

+10.600

+13.800

+17.100

+20.200

+23.400

+26.600

+29.800

+33.000

+36.200

+39.400

+42.600

+45.800

-3.000

-0.200

± 0.000

+3.800

+7.600

+10.800

+14.000

+17.200

+20.400

+23.600

+26.800

+30.000

+33.200

+36.400

+39.600

+42.800

+46.000

+47.200

+49.000

+49.800

+7.400

+10.600

+13.800

+17.100

+20.200

+23.400

+26.600

+29.800

+33.000

+36.200

+39.400

+42.600

+45.800

+8.600

+11.800

+15.000

+18.200

+21.400

+24.600

+27.800

+31.000

+34.200

+37.400

+40.600

+43.800

საკადასტრო წითელი ხაზი საკადასტრო წითელი ხაზი

სტადიონის ღობე

საკადასტრო წითელი ხაზი

ბლოკი B

ბლოკი D

ჭრილი 3-3

G SPublisherVersion 0.1.100.100

კორექტირებული პროექტი

მთ. არქიტექტორი

ავტორი

შეასრულა

შეასრულა

ვ. მიმინოშვილი

ვ. მიმინოშვილი

ვ. მიმინოშვილი

მასშტაბი 1:100

ობიექტის მისამართი:
დიდი დიღომი პეტრე იბერის ქუჩა,
ავტოტექმომსახურების გვერდით

საკადასტრო კოდი: 01.10.06.001.203

ნაკვეთის ფართი: 6475 მ

2

მშენებლობის ნებართვა:
ბრძანება № 3113428

პროექტის შეთანხმება:
ბრძანება № 3040747

გრგ-ს შეთანხმება: წერილი № 2612339
საკრებულოს განკარგულება № 135

კომპლექსის კორექტირებული
აბსოლიტური ნული
±0.00 = 476.82

კომპლექსის საპროექტო
აბსოლიტური ნული
±0.00 = 479.50

აღნიშნული ცვლილება გამოწვეული იყო რიგი
გარემოებებით
კერძოდ: 1. topogeodeziur ნახაზზე მოცემული
რელიეფი საკმაოდ განსხვავდებოდა არსებული
მდგომარეობისაგან და აღნიშნული ნიშნულით შენობის
დასმა გამოიწვევდა პეტრე იბერის ქუჩის მხრიდან
საძირკვლის მიწის ზედაპირზე დასმას.
2. ნაკვეთის წინ, პეტრე იბერის მხრიდან გადიოდა
მიწისქვეშა კოლექტორი, romlzec pasuxismgebeli
ვერ აღმოვაჩინეთ და ვინაიდან აღნიშნული კოლექტორი
ხვდებოდა შენობის საძირკვლის ნიშნულის დაბლა
საძირკველიდან 3.5 მეტრის მოშორებით,დაზღვევის
მიზნით მოხდა ნიშნულის დაწევა.რათა შემდგომში
შენობა დაცული ყოფილიყო.

საავტომობილო სამოძრაო
გზის აღმნიშვნელი

საავტომობილო პანდუსის
აღმნიშვნელი

საავტომობილო მოძრაობის
მიმართულების აღმნიშვნელი

ნიშნულის აღმნიშვნელი

პარკირების სართულზე საავტომობილო
სამოძრაო გზის აღმნიშვნელი

დაკორექტირებული ადგილების
მონიშვნა

საევაკუაციო კიბე

l. Wkadua

სავენტილაციო შახტა

xe

BC

600 600 630 600 600 100 550 500 500 500 550 100 600 600 630 600 600

-3.000

+0.300

+4.250

+5.250

+7.450

+8.450

+10.650

+11.650

+13.850

+14.850

+17.050

+18.050

+20.250

+21.250

+23.450

+24.450

+26.650

+27.650

+29.850

+30.850

+33.050

+34.050

+36.250

+37.250

+39.450

+40.450

+42.650

+43.650

+45.850

+46.850

+49.050

+50.250

+52.250

+52.850

+0.300

+3.600

+6.800

+7.800

+10.000

+11.000

+13.200

+14.200

+16.400

+17.400

+19.600

+20.600

+22.800

+23.800

+26.000

+27.000

+29.200

+30.200

+32.400

+33.400

+35.600

+36.600

+38.800

+39.800

+42.000

+43.000

+45.200

+46.200

+48.400

+49.400

+51.600

+52.200

283 281

258 3,080 2,750 3,080 256

258 8,910 256

+4.050

+7.250

+10.450

+13.650

+16.850

+20.050

+23.250

+26.450

+29.650

+32.850

+36.050

+39.250

+42.450

+45.650

+48.850

+4.050

+7.250

+10.450

+13.650

+16.850

+20.050

+23.250

+26.450

+29.650

+32.850

+36.050

+39.250

+42.450

+45.650

+48.850

-3.000

+0.300

+4.250

+5.250

+7.450

+8.450

+10.650

+11.650

+13.850

+14.850

+17.050

+18.050

+20.250

+21.250

+23.450

+24.450

+26.650

+27.650

+29.850

+30.850

+33.050

+34.050

+36.250

+37.250

+39.450

+40.450

+42.650

+43.650

+45.850

+46.850

+49.050

+50.250

+52.250

+52.850

+0.300

+3.600

+6.800

+7.800

+10.000

+11.000

+13.200

+14.200

+16.400

+17.400

+19.600

+20.600

+22.800

+23.800

+26.000

+27.000

+29.200

+30.200

+32.400

+33.400

+35.600

+36.600

+38.800

+39.800

+42.000

+43.000

+45.200

+46.200

+48.400

+49.400

+51.400

+51.600

+52.200

+6.300

+9.500

+12.700

+15.900

+19.100

+22.300

+25.500

+28.700

+31.900

+35.100

+38.300

+41.500

+3.400

+6.600

+9.800

+13.000

+16.200

+19.400

+22.600

+25.800

+29.000

+32.200

+35.400

+38.600

+41.800

+45.000

+48.200

საკადასტრო წითელი ხაზი საკადასტრო წითელი ხაზი საკადასტრო წითელი ხაზი საკადასტრო წითელი ხაზი

ბლოკი ჩ ბლოკი D

AC CC DC EC FCA' B' C' D' E' FAD' BD CD DD ED FD

ჭრილი 4-4

G SPublisherVersion 0.1.100.100

კორექტირებული პროექტი

მთ. არქიტექტორი

ავტორი

შეასრულა

შეასრულა

ვ. მიმინოშვილი

ვ. მიმინოშვილი

ვ. მიმინოშვილი

მასშტაბი 1:100

ობიექტის მისამართი:
დიდი დიღომი პეტრე იბერის ქუჩა,
ავტოტექმომსახურების გვერდით

საკადასტრო კოდი: 01.10.06.001.203

ნაკვეთის ფართი: 6475 მ

2

მშენებლობის ნებართვა:
ბრძანება № 3113428

პროექტის შეთანხმება:
ბრძანება № 3040747

გრგ-ს შეთანხმება: წერილი № 2612339
საკრებულოს განკარგულება № 135

კომპლექსის კორექტირებული
აბსოლიტური ნული
±0.00 = 476.82

კომპლექსის საპროექტო
აბსოლიტური ნული
±0.00 = 479.50

აღნიშნული ცვლილება გამოწვეული იყო რიგი
გარემოებებით
კერძოდ: 1. topogeodeziur ნახაზზე მოცემული
რელიეფი საკმაოდ განსხვავდებოდა არსებული
მდგომარეობისაგან და აღნიშნული ნიშნულით შენობის
დასმა გამოიწვევდა პეტრე იბერის ქუჩის მხრიდან
საძირკვლის მიწის ზედაპირზე დასმას.
2. ნაკვეთის წინ, პეტრე იბერის მხრიდან გადიოდა
მიწისქვეშა კოლექტორი, romlzec pasuxismgebeli
ვერ აღმოვაჩინეთ და ვინაიდან აღნიშნული კოლექტორი
ხვდებოდა შენობის საძირკვლის ნიშნულის დაბლა
საძირკველიდან 3.5 მეტრის მოშორებით,დაზღვევის
მიზნით მოხდა ნიშნულის დაწევა.რათა შემდგომში
შენობა დაცული ყოფილიყო.

საავტომობილო სამოძრაო
გზის აღმნიშვნელი

საავტომობილო პანდუსის
აღმნიშვნელი

საავტომობილო მოძრაობის
მიმართულების აღმნიშვნელი

ნიშნულის აღმნიშვნელი

პარკირების სართულზე საავტომობილო
სამოძრაო გზის აღმნიშვნელი

დაკორექტირებული ადგილების
მონიშვნა

საევაკუაციო კიბე

l. Wkadua

სავენტილაციო შახტა

xe

AC BC CC DC EC FCA' B' C' D' E' FAD' BD CD DD ED FD

600 600 630 600 600 100 550 500 500 500 550 100 600 600 630 600 600

-3.00

+0.30

+4.25

+5.25

+7.45

+8.45

+10.65

+11.65

+13.85

+14.85

+17.05

+18.05

+20.25

+21.25

+23.45

+24.45

+26.65

+27.65

+29.85

+30.85

+33.05

+34.05

+36.25

+37.25

+39.45

+40.45

+42.65

+43.65

+45.35

+45.85

+46.85

+48.55

+49.05

+50.25

+52.25

+52.85

+0.30

+3.60

+4.50

+6.80

+7.80

+9.50

+10.00

+11.00

+13.20

+14.20

+16.40

+17.40

+19.10

+19.60

+20.60

+22.30

+22.80

+23.80

+25.50

+26.00

+27.00

+28.70

+29.20

+30.20

+31.90

+32.40

+33.40

+35.10

+35.60

+36.60

+38.30

+38.80

+39.80

+41.50

+42.00

+43.00

+44.60

+45.20

+46.20

+48.20

+48.40

+49.40

+51.22

+51.60

+52.20

260 1,850 1,830 1,550 1,830 1,850 268

260 8,910 266

+6.95

+10.15

+13.35

+16.55

+19.75

+22.95

+26.15

+29.35

+32.55

+35.75

+38.95

+42.15

+12.70

+15.90

+6.95

+10.15

+13.35

+16.55

+19.75

+22.95

+26.15

+29.35

+32.55

+35.75

+38.95

+42.15

-3.00

+0.30

+4.25

+5.25

+7.45

+8.45

+10.65

+11.65

+13.85

+14.85

+17.05

+18.05

+20.25

+21.25

+23.45

+24.45

+26.65

+27.65

+29.85

+30.85

+33.05

+34.05

+36.25

+37.25

+39.45

+40.45

+42.65

+43.65

+45.35

+45.85

+46.85

+48.55

+49.05

+50.25

+52.25

+52.85

+0.30

+3.60

+4.50

+6.80

+7.80

+9.50

+10.00

+11.00

+13.20

+14.20

+16.40

+17.40

+19.10

+19.60

+20.60

+22.30

+22.80

+23.80

+25.50

+26.00

+27.00

+28.70

+29.20

+30.20

+31.90

+32.40

+33.40

+35.10

+35.60

+36.60

+38.30

+38.80

+39.80

+41.50

+42.00

+43.00

+44.60

+45.20

+46.20

+48.20

+48.40

+49.40

+51.22

+51.60

+52.20

საკადასტრო წითელი ხაზი საკადასტრო წითელი ხაზი

სტადიონის ღობე

საკადასტრო წითელი ხაზი საკადასტრო წითელი ხაზი

ჭრილი 5-5

ტექნიკური ზედამხედველობის განმახორციელებელი პირის (ან ორგანიზაციის) ხელმოწერა

ტექნიკური ზედამხედველობის განმახორციელებელი პირის (ან ორგანიზაციის) ბეჭედი

ავტორის ხელმოწერა

ავტორის ბეჭედი






















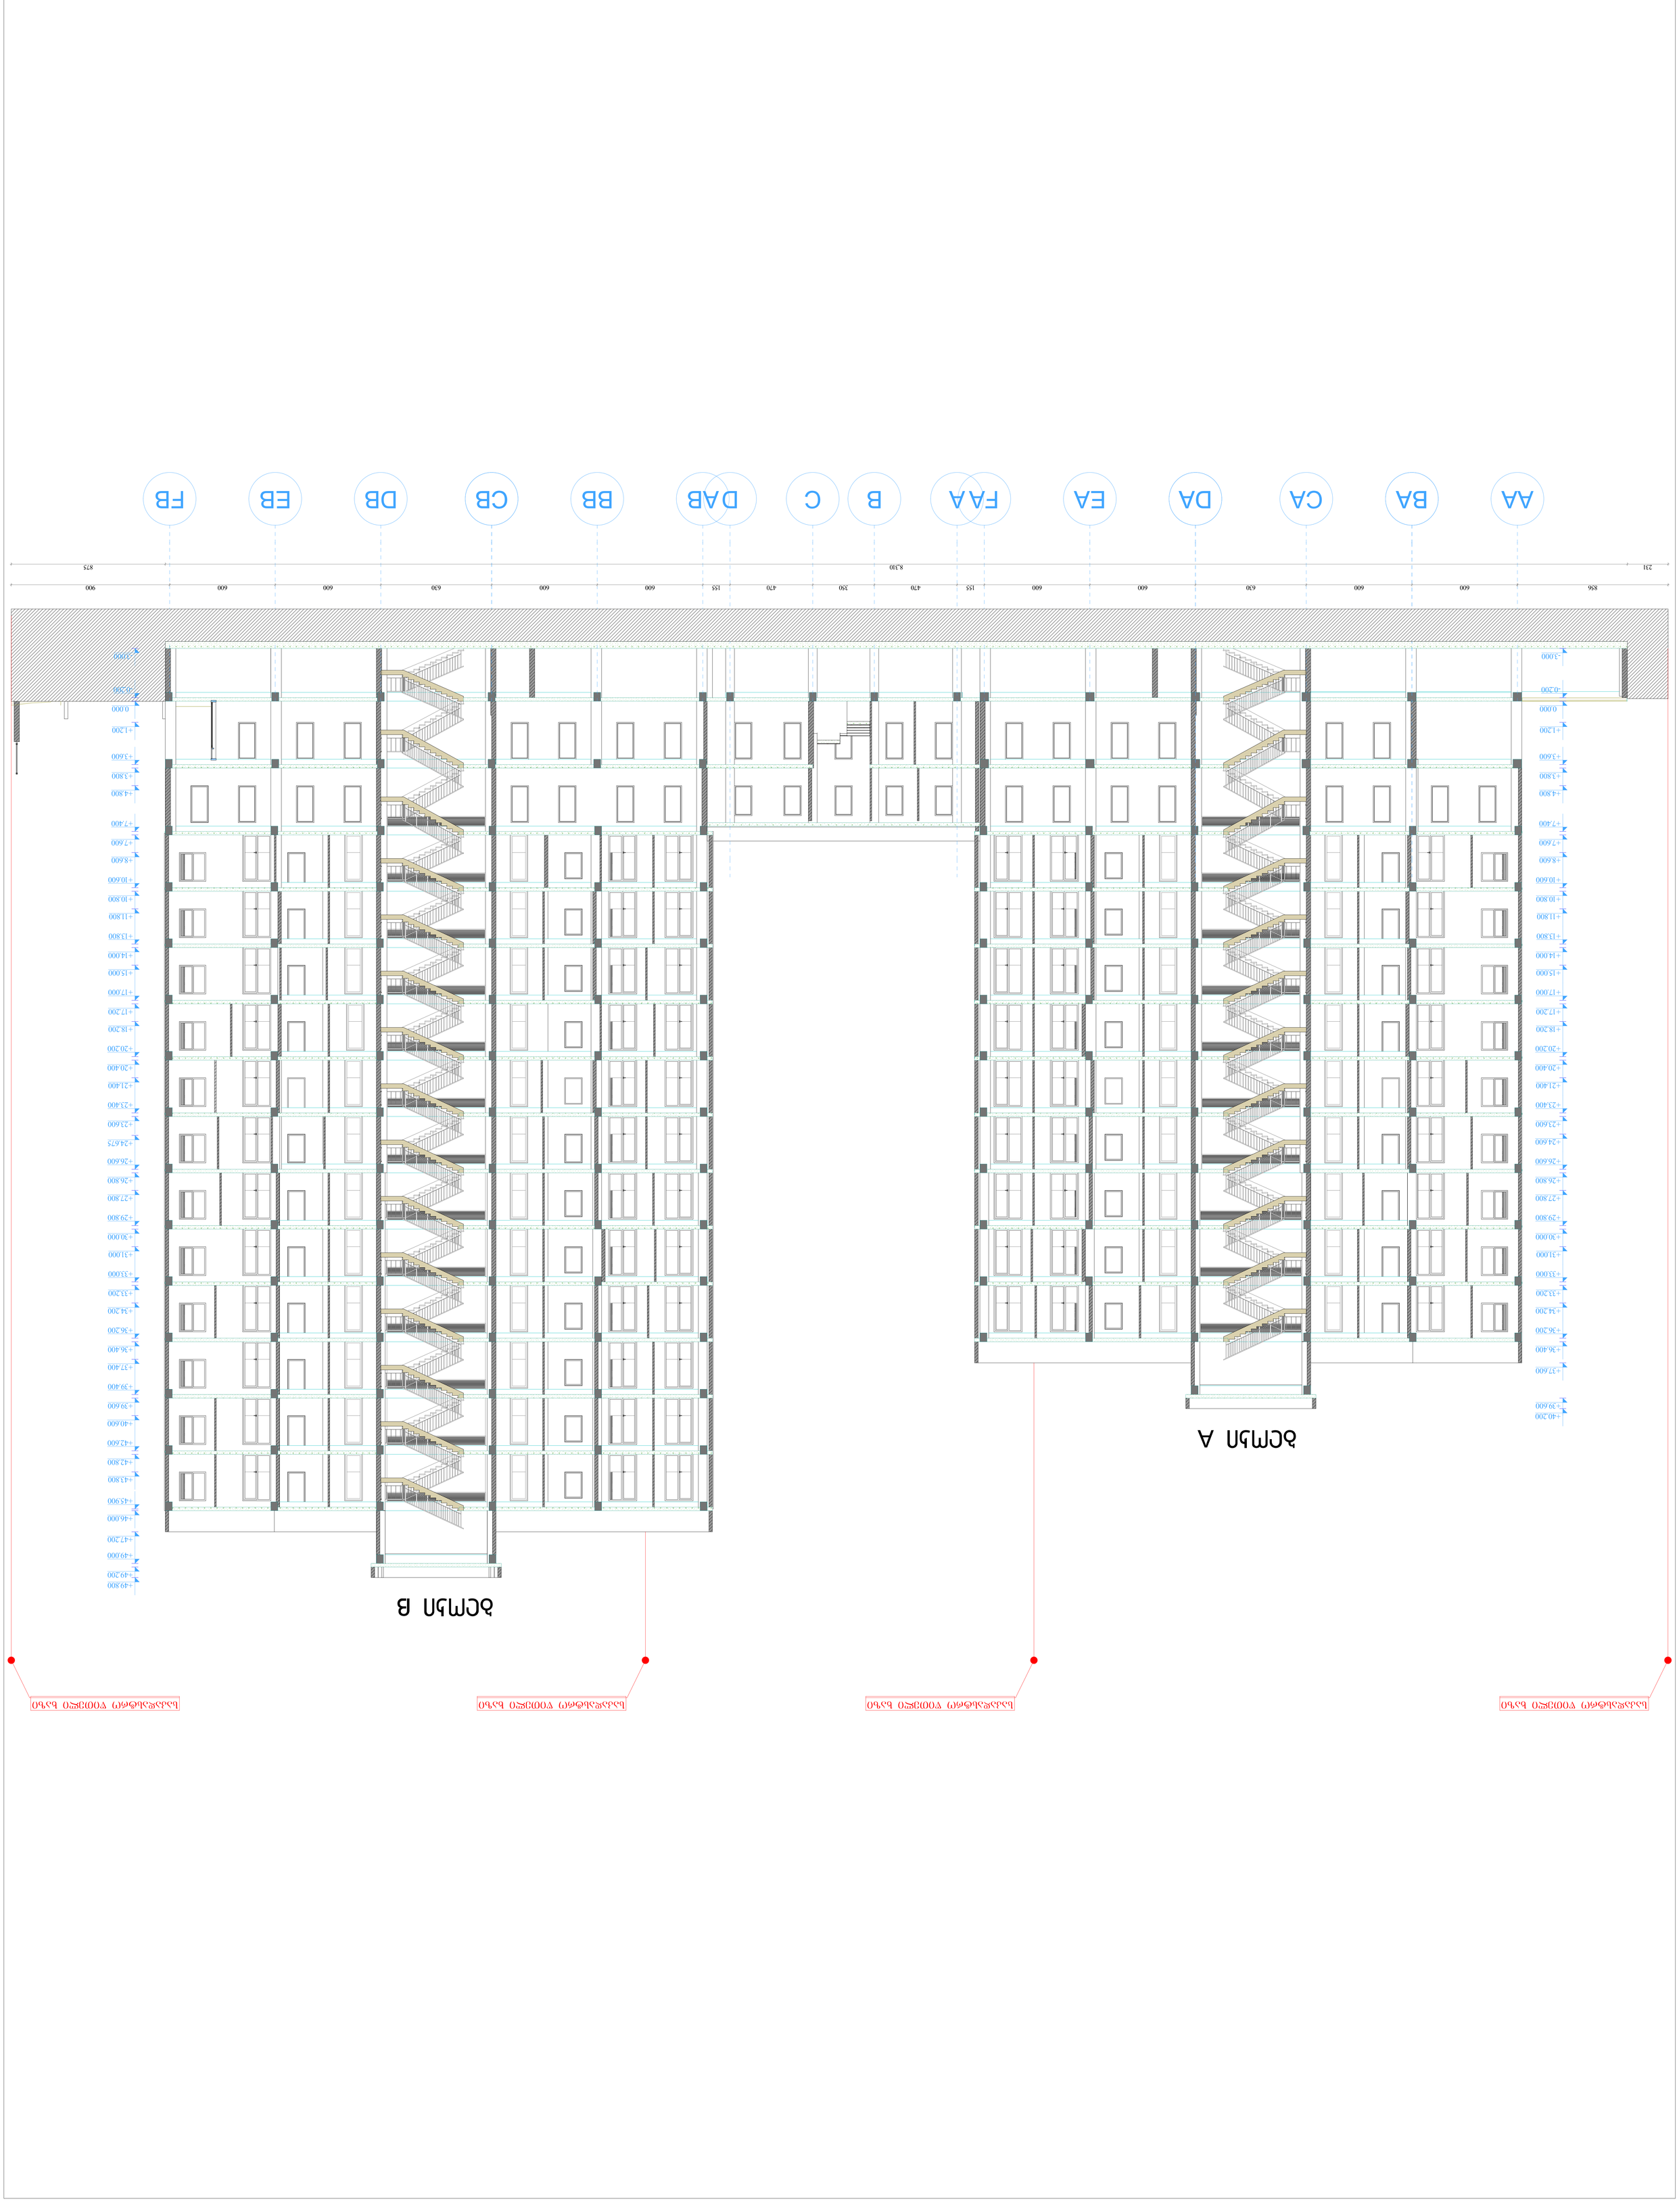














VALERI MIKINOSHVILI