საკადასტრო წითელი ხაზი

საკადასტრო წითელი ხაზი

საკადასტრო წითელი ხაზი

საკადასტრო წითელი ხაზი

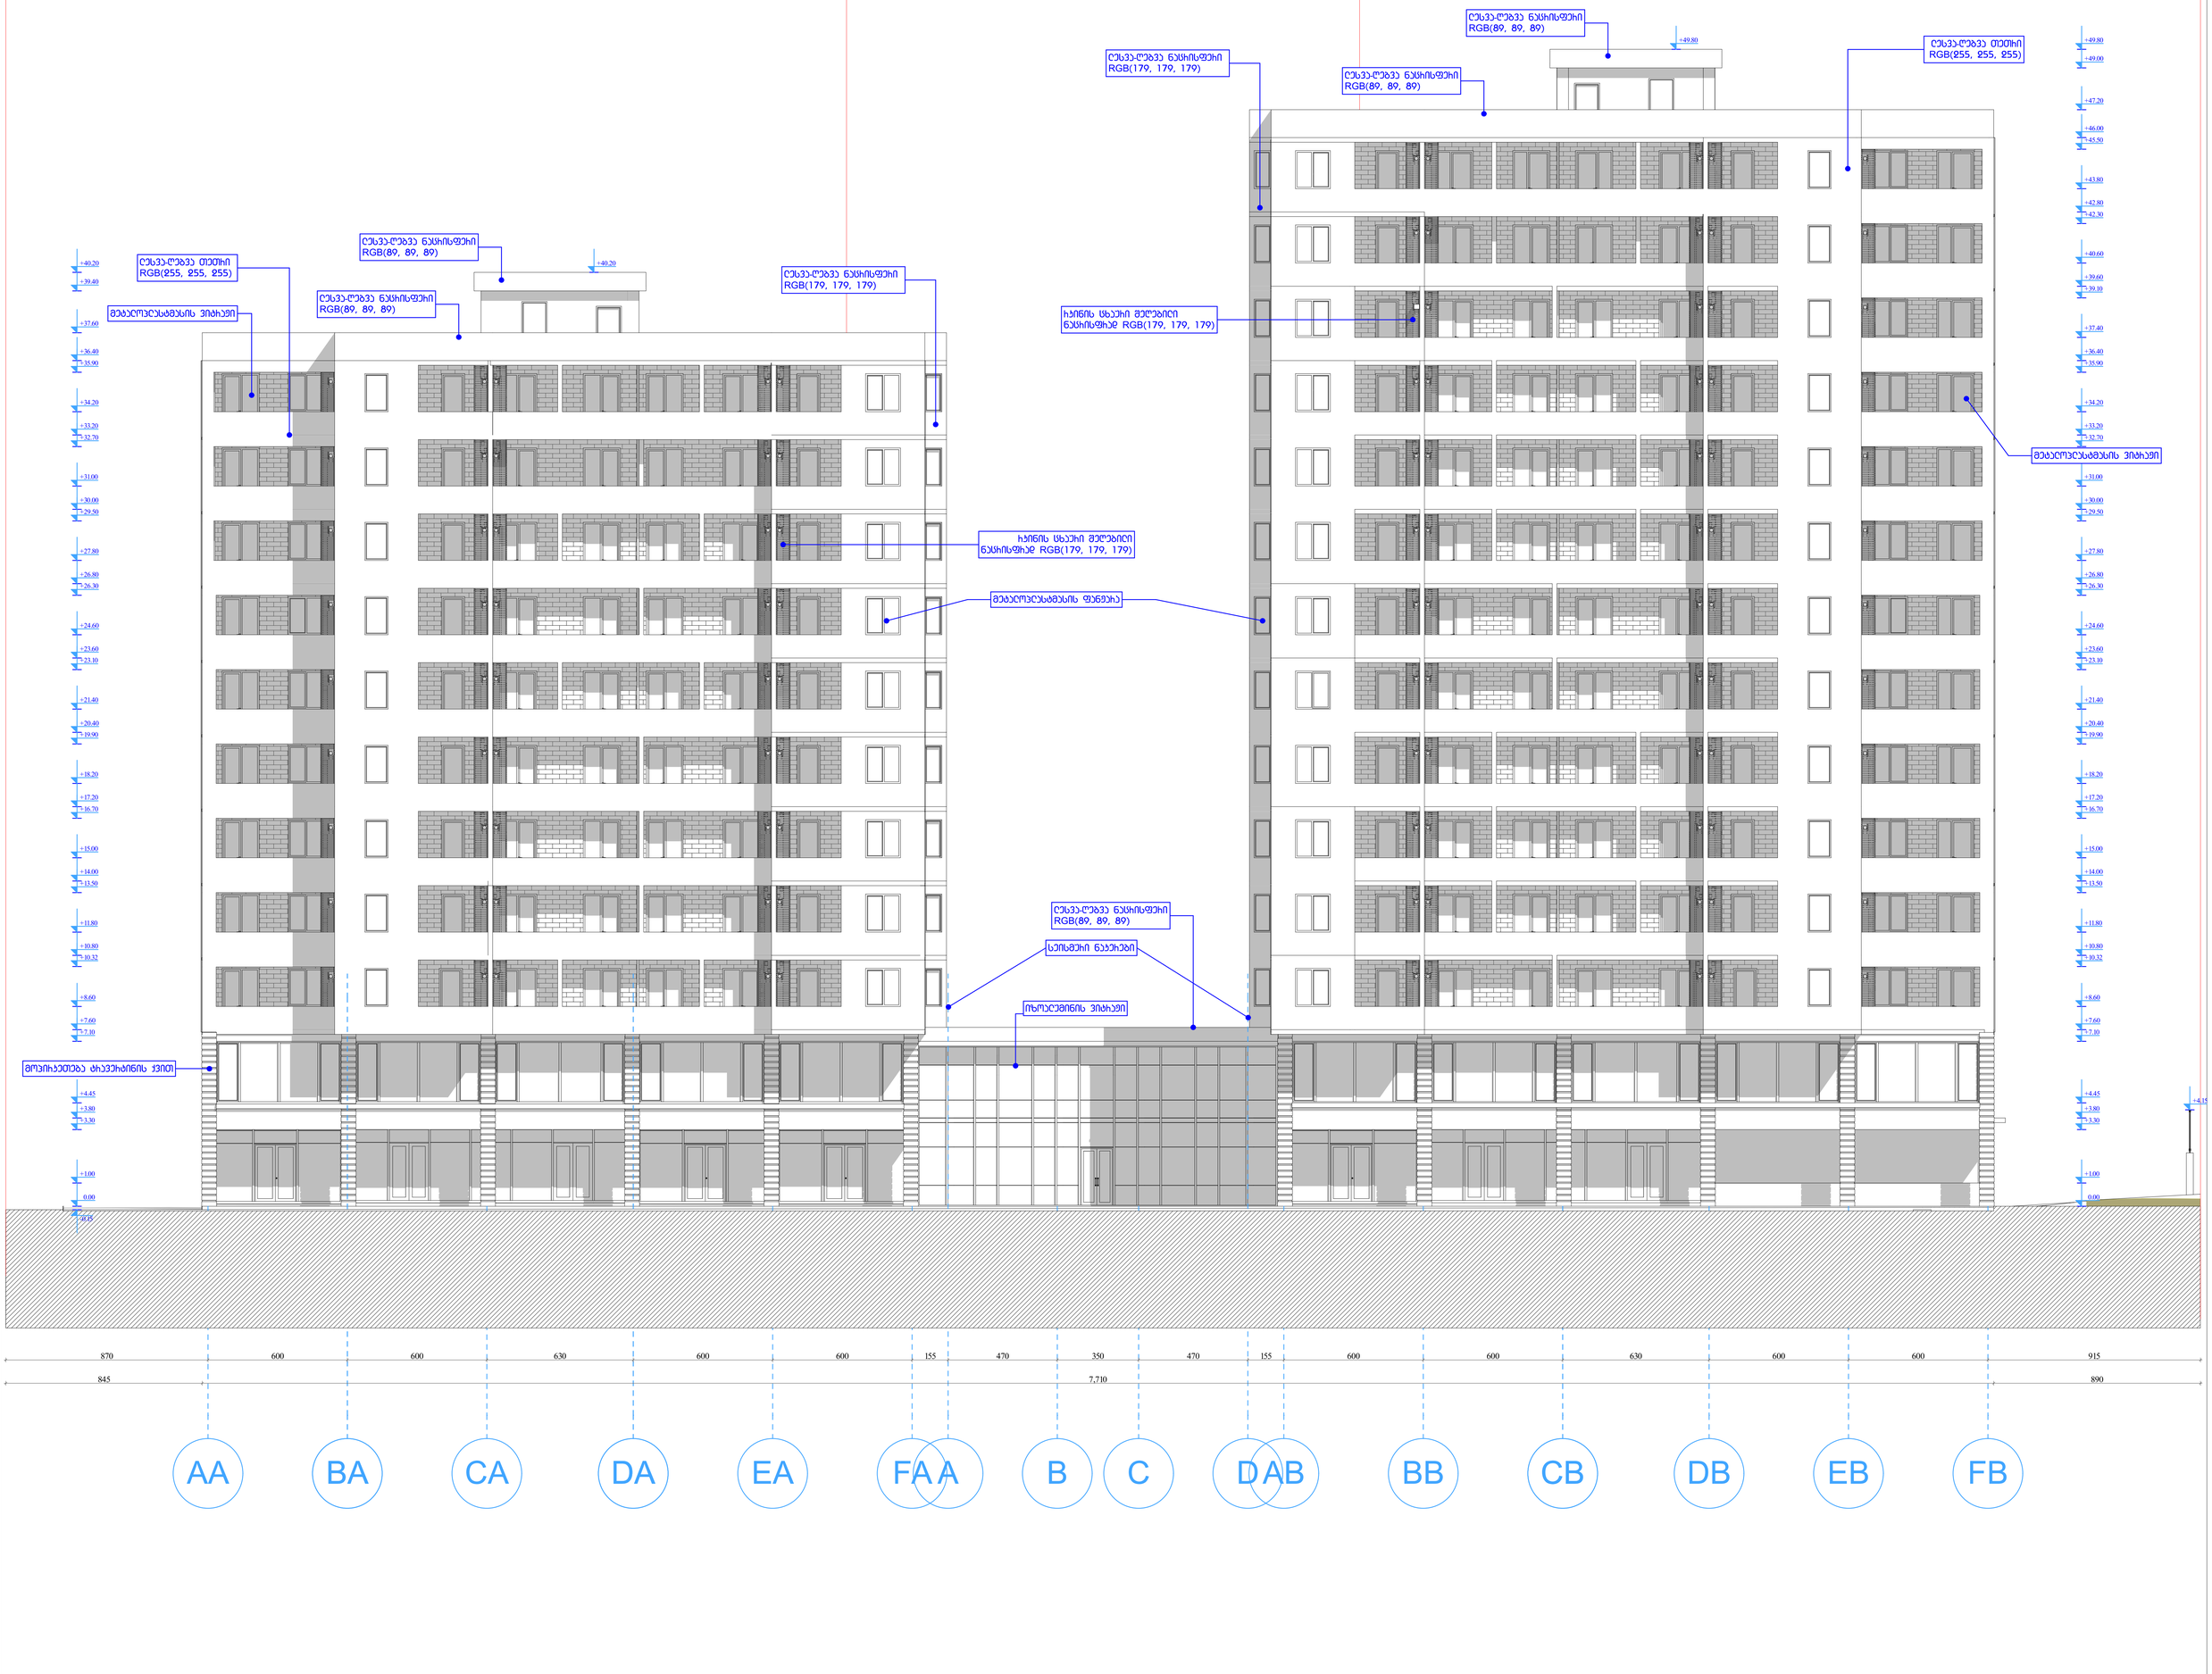

კომპლექსის კორექტირებული აბსოლიტური ნული ±0.00 = 476.82

კომპლექსის საარეალტო აბსოლიტური ნული ±0.00 = 479.50

აღნიშნული ცვლილება გამოწვეული იყო რიგი გარემოებებით

კერძოდ: 1. ტოპოგეოდეზიურ ნახაზზე მოცემული რელიეფი საკმაოდ განსხვავდებოდა არსებული მდგომარეობისაგან და აღნიშნული ნიშნულით შენობის დასმა გამოიწვევდა კეტრე იბერის ქუჩის მხრიდან საძირკვლის მიწის ზედაპირზე დახმას.
2. ნაკვეთის წინ, კეტრე იბერის მხრიდან გადიოდა მიწისქვეშა კომუნიკატორი, რომლებზეც პასუხისმგებელი ვერ აღმოვაჩინეთ და ვინაიდან აღნიშნული კომუნიკატორი ხელშეშლა შენობის საძირკვლის ნიშნულის დაბალ საძირკველზე 3.5 მეტრის მოშორებით,დაზღვევის მიზნით მოხდა ნიშნულის დაწევა,რათა შემდგომში შენობა დაცული ყოფილიყო.

საშენი ნაკვეთის საზღვარი

შენობის ნაგებობის ადგილმდებარეობა

საძირკვლის ზედაპირის ნიშნული

ნიშნული აღნიშნული

პარკინგის საძირკვლის ზედაპირის ნიშნული

საშენი ნაკვეთის საზღვრიდან ავტომობილის გასასვლელამდე მანძილი

ხე

ფასადი „AA - FA“; „A - D“ და „AB - FB“ ლერძების შორის

მასშტაბი 1:100

ობიექტის მისამართი: დიდი დიღომი კეტრე იბერის ქუჩა, აეროტექმოსახერების გვერდით

საკადასტრო კოდი: 01.10.06.001.203

ნაკვეთის ფართი: 6475 მ²

მშენებლობის ნებართვა: ბრძანება № 3113428

პროექტის შეთანხმება: ბრძანება № 3040747

ბრძ-ს შეთანხმება: წერილი № 2612339
საკრებულოს განკარგულება № 135

კორექტირებული პროექტი

მთ. არქიტექტორი	ვ. მიმინოშვილი	
ავტორი	ვ. მიმინოშვილი	
შესრულა	ვ. მიმინოშვილი	
შესრულა	ლ. ჭკადუა	

VALERI MIMINOSHVILI




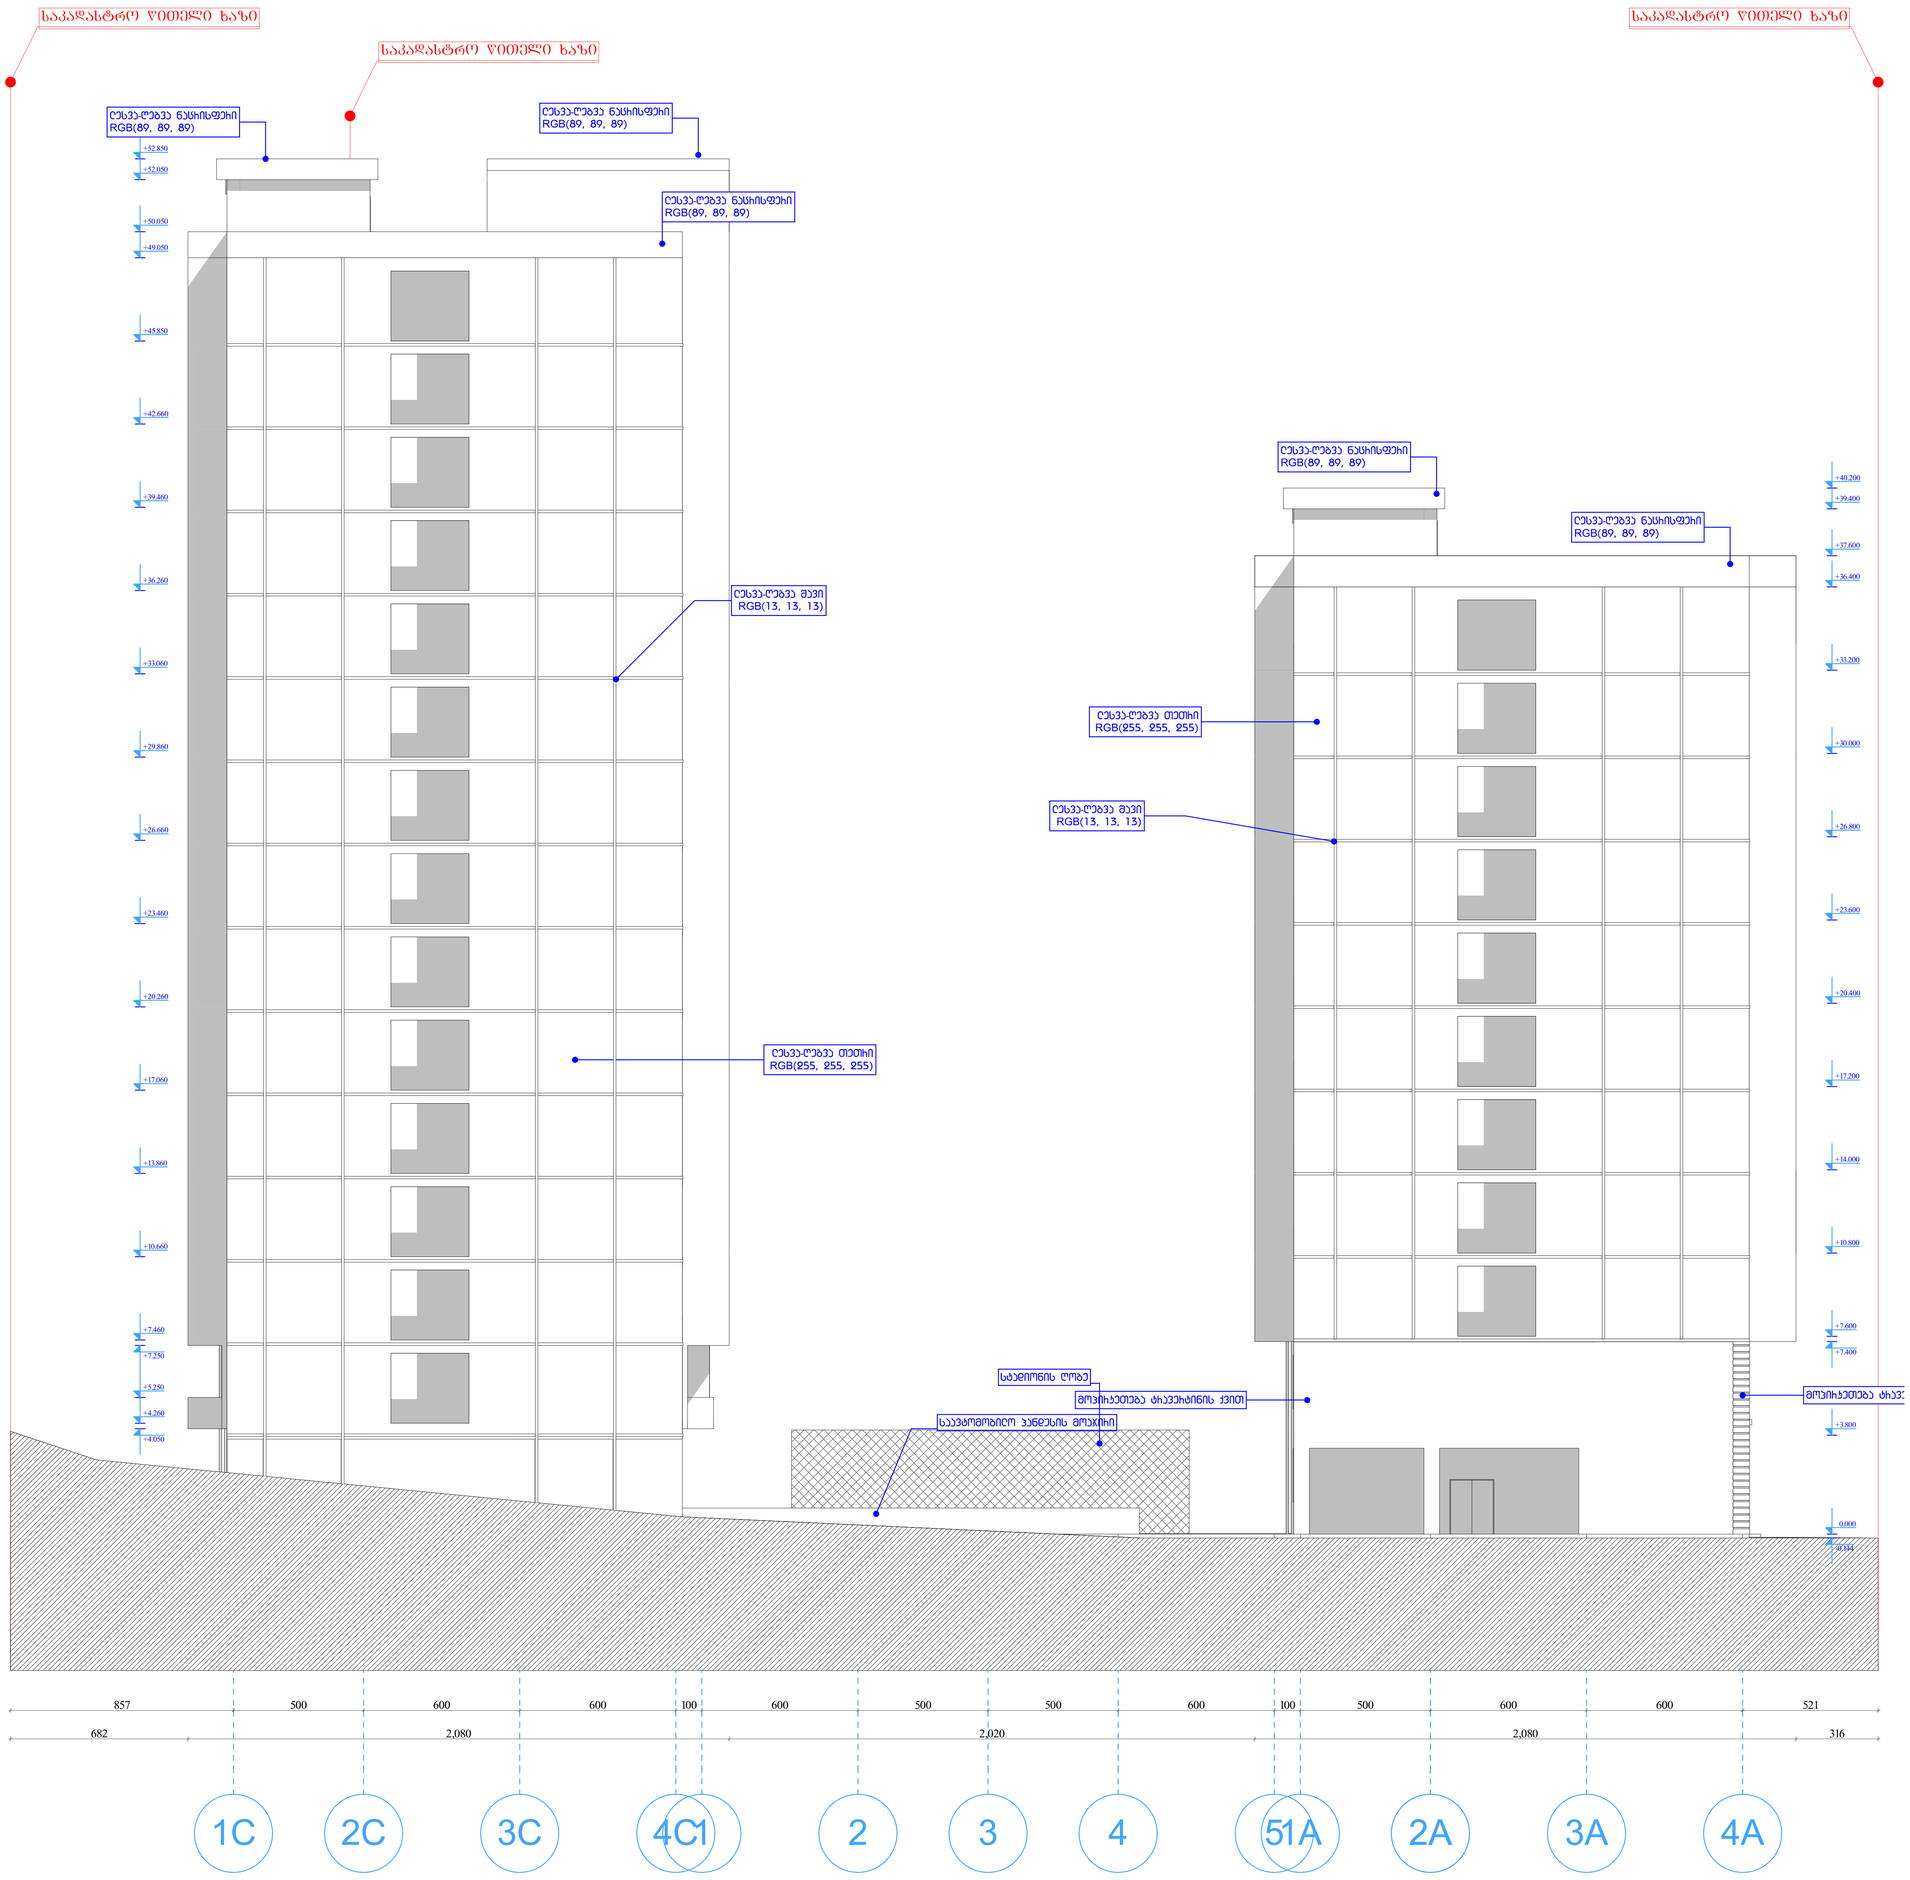

კომპლექსის კორექტირებული აბსოლიტური ნული ±0.00 = 476.82

კომპლექსის საარეალტო აბსოლიტური ნული ±0.00 = 479.50

აღნიშნული ცვლილება გამოწვეული იქო რიგი გარემოებებით

კერძოდ: 1. ტოპოგეოდეზიურ ნახაზზე მოცემული რელიეფი საკმაოდ განსხვავდებოდა არსებული მდგომარეობისაგან და აღნიშნული ნიშნულით შენობის დასმა გამოიწვევდა კეტრე იბერის ქუჩის მხრიდან საძირკვლის მიწის ზედაპირზე დახმას.
2. ნაკვეთის წინ, კეტრე იბერის მხრიდან გადიოდა მიწისქვეშა კომუნიკატორი, რომლებზეც პასუხისმგებელი ვერ აღმოვაჩინეთ და ვინაიდან აღნიშნული კომუნიკატორი ხელშეშლა შენობის საძირკვლის ნიშნულის დაბლა საძირკველიდან 3.5 მეტრის მოშორებით,დაზღვევის მიზნით მოხდა ნიშნულის დაწევა,რათა შემდგომში შენობა დაცული ყოფილიყო.

საპროექტო საფარი

საპროექტო ბორდიური

საპროექტო ბეტონის ბოძი

ნიშნული

საპროექტო ნაგებობა

საპროექტო ხე

საინჟინრო შახტა

ობიექტის მისამართი: დიდი დიღომი კეტრე იბერის ქუჩა, აეროტექმოსახერების გვერდით			
საკადასტრო კოდი: 01.10.06.001.203			
ნაკვეთის ფართი: 6475 მ²			
მშენებლობის ნებართვა: ბრძანება № 3113428			
პროექტის შეთანხმება: ბრძანება № 3040747			
ბრძ-ს შეთანხმება: წერილი № 2612339 საკრებულოს განკარგულება № 135			

ფასადი „1C - 4C“; „1-5“ და „1A - 4A“ ღერძების შორის

მასშტაბი 1:100

კორექტირებული პროექტი

მთ. არქიტექტორი	ვ. მიმინოშვილი	
ავტორი	ვ. მიმინოშვილი	
შესრულა	ვ. მიმინოშვილი	
შესრულა	ლ. ჭკადუა	

VALERI MIMINOSHVILI























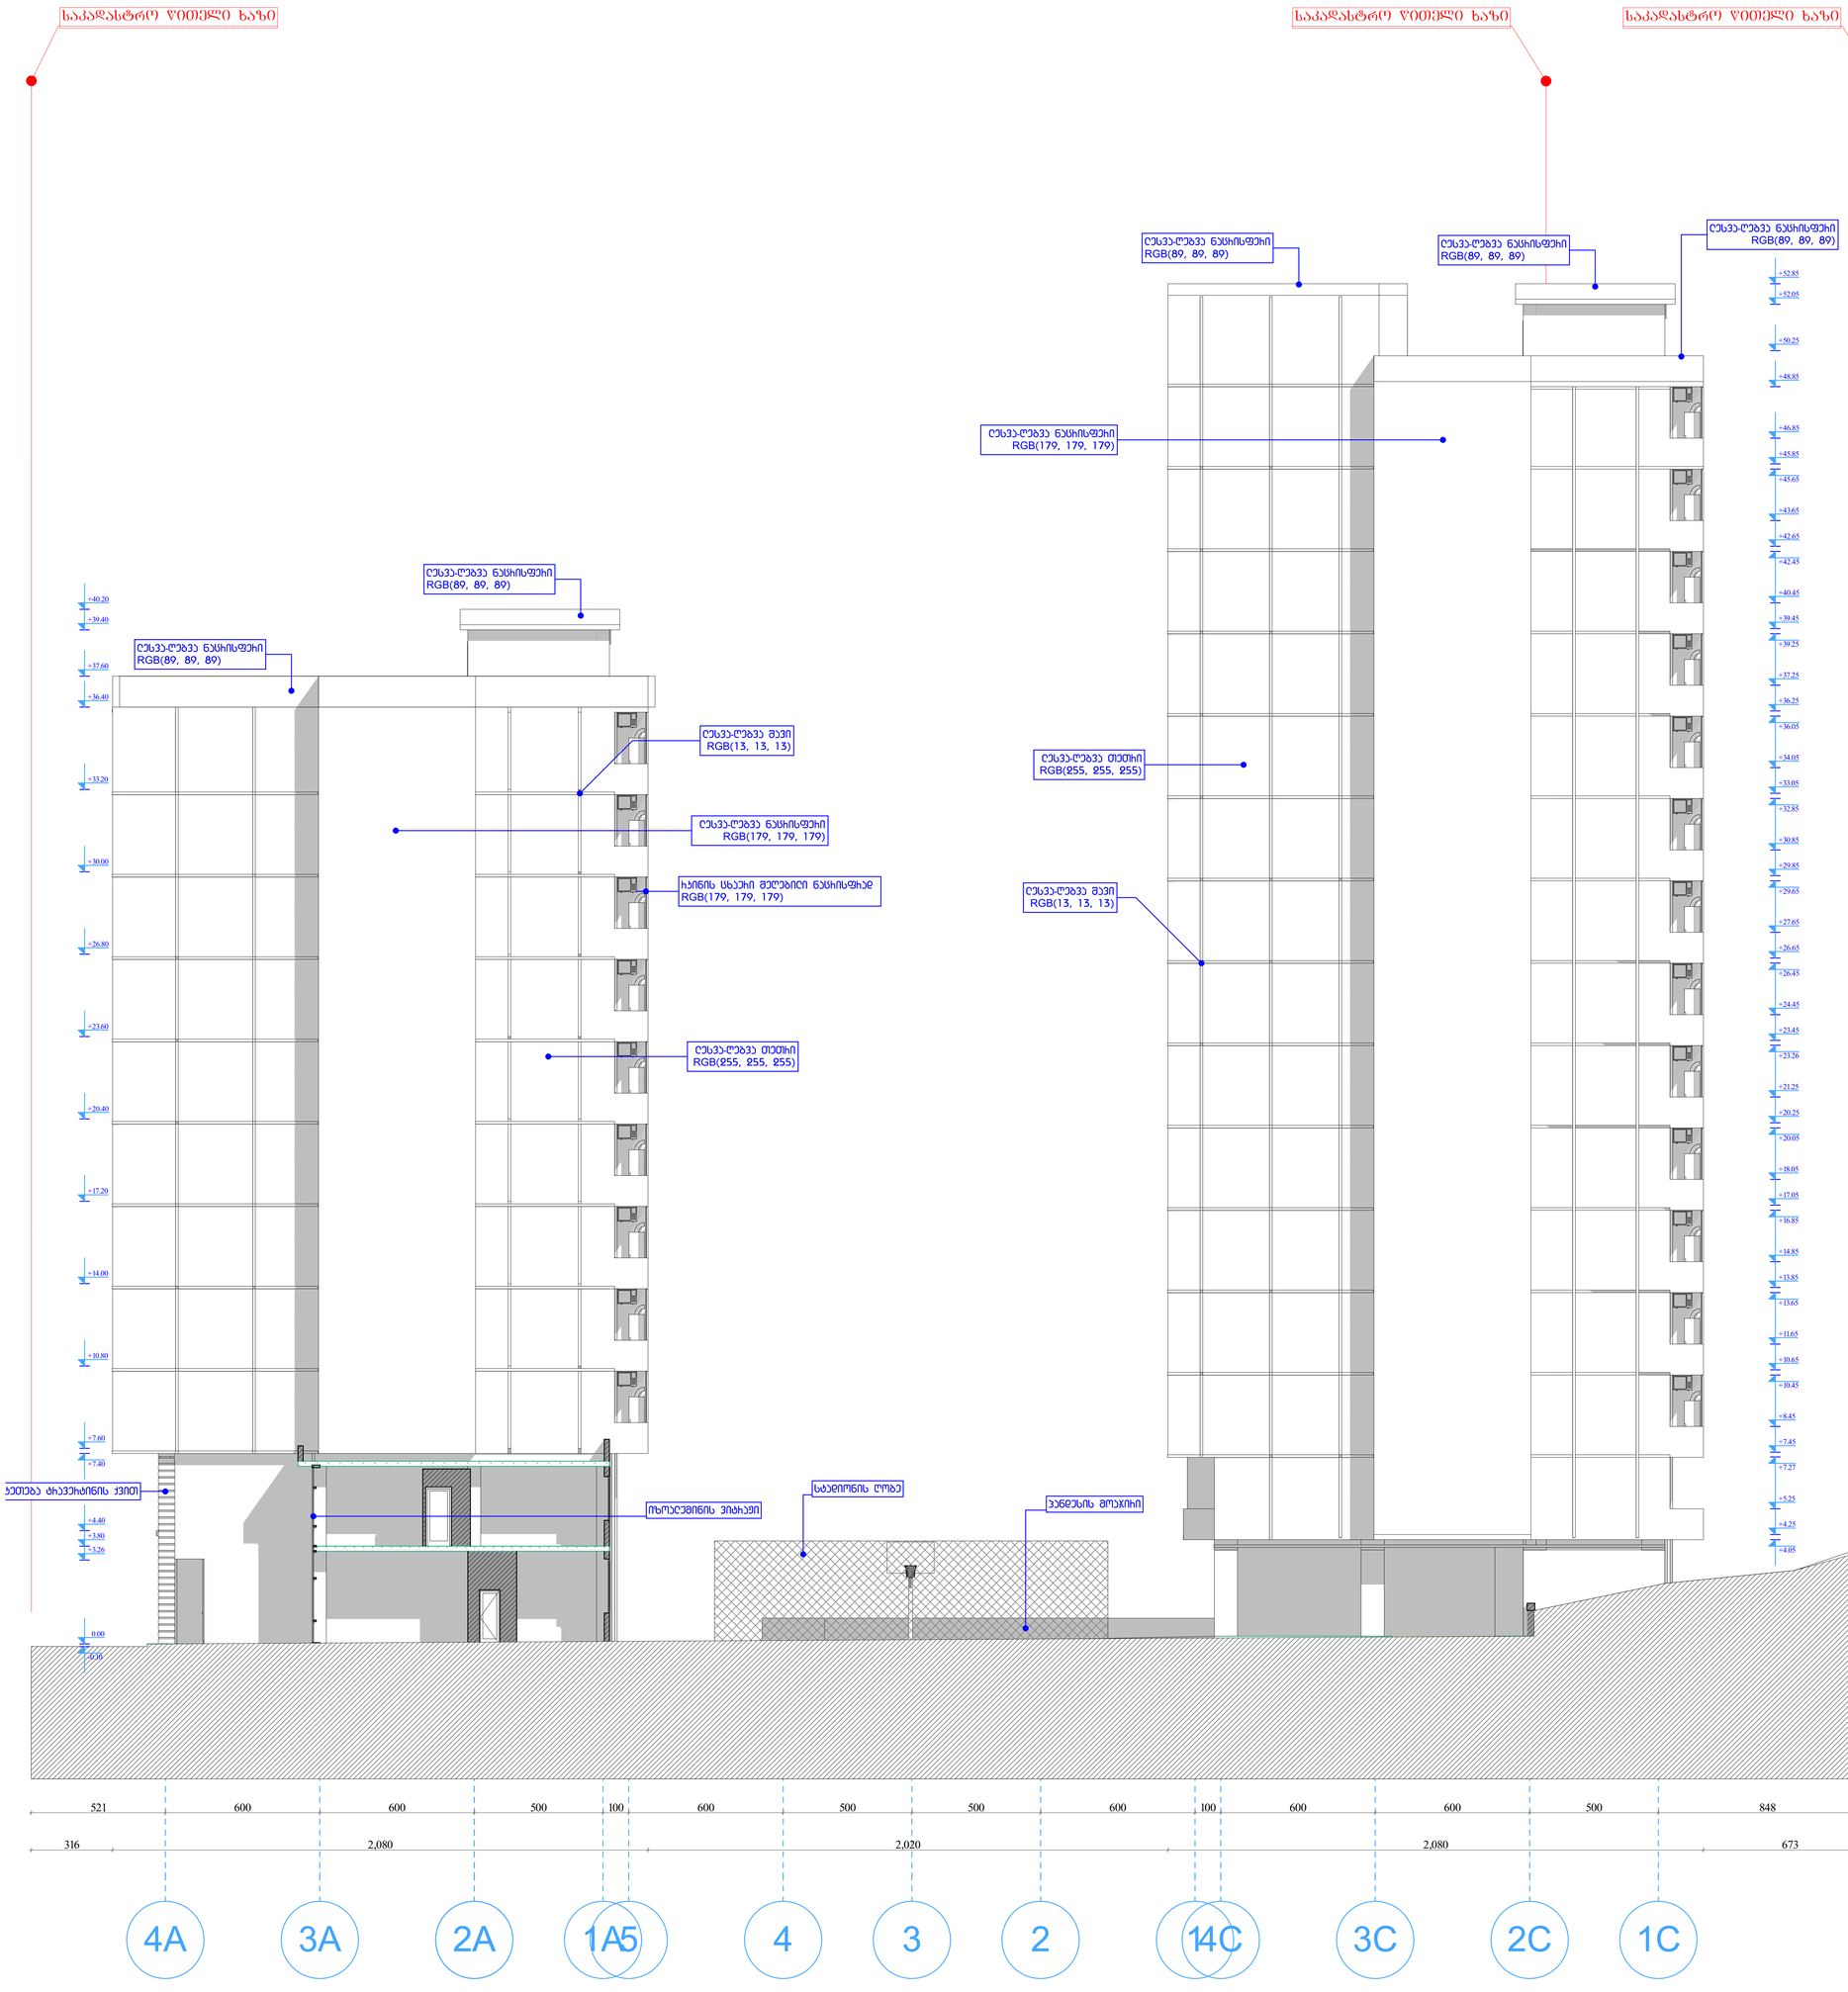

კომპლექსის კორექტირებული აბსოლიტური ნული ±0.00 = 476.82

კომპლექსის საარეალტო აბსოლიტური ნული ±0.00 = 479.50

აღნიშნული ცვლილება გამოწვეული იყო რიგი გარემოებებით

კერძოდ: 1. ტოპოგეოდეზიურ ნახაზზე მოცემული რელიეფი საკმაოდ განსხვავდებოდა არსებული მდგომარეობისაგან და აღნიშნული ნიშნულით შენობის დასმა გამოიწვია კეტრე იბერის ქუჩის მხრიდან საძირკვლის მიწის ზედაპირზე დასმას.
2. ნაკვეთის წინ, კეტრე იბერის მხრიდან გადიოდა მიწისქვეშა კომუნიკატორი, რომელზეც პასუხისმგებელი ვერ აღმოვაჩინეთ და ვინაიდან აღნიშნული კომუნიკატორი ხელშეშლა შენობის საძირკვლის ნიშნულის დაბალა საძირკველიდან 3.5 მეტრის მოშორებით,დაზღვევის მიზნით მოხდა ნიშნულის დაწევა,რათა შემდგომში შენობა დაცული ყოფილიყო.

- საპროექტო საფარი
- საპროექტო ბორდიურის აღნიშვნა
- საპროექტო მოძრაობის მიმართულების აღნიშვნა
- ნიშნულის აღნიშვნა
- პარკინგის საფარზე საპროექტო სამრეწო ზონის აღნიშვნა
- დაგეგმარების ზონის საზღვრის მონიშვნა
- საველაზაციო კედელი
- საინჟინრო შახტა
- ხე

ზესახაზი „4A - 1A“; „5 - 1“ და „4C - 1C“ ღერძის შორის

მასშტაბი 1:100

ობიექტის მისამართი: დიდი დიღომი კეტრე იბერის ქუჩა, აეროტექმოსახერების გვერდით

საკადასტრო კოდი: 01.10.06.001.203

ნაკვეთის ფართი: 6475 მ²

მშენებლობის ნებართვა: ბრძანება № 3113428

პროექტის შეთანხმება: ბრძანება № 3040747

ბრძ-ს შეთანხმება: წერილი № 2612339
საკრებულოს განკარგულება № 135

კორექტირებული პროექტი

მთ. არქიტექტორი	ვ. მიმინოშვილი	
ავტორი	ვ. მიმინოშვილი	
შესრულა	ვ. მიმინოშვილი	
შესრულა	ლ. ჭკადუა	

VALERI MIMINOSHVILI

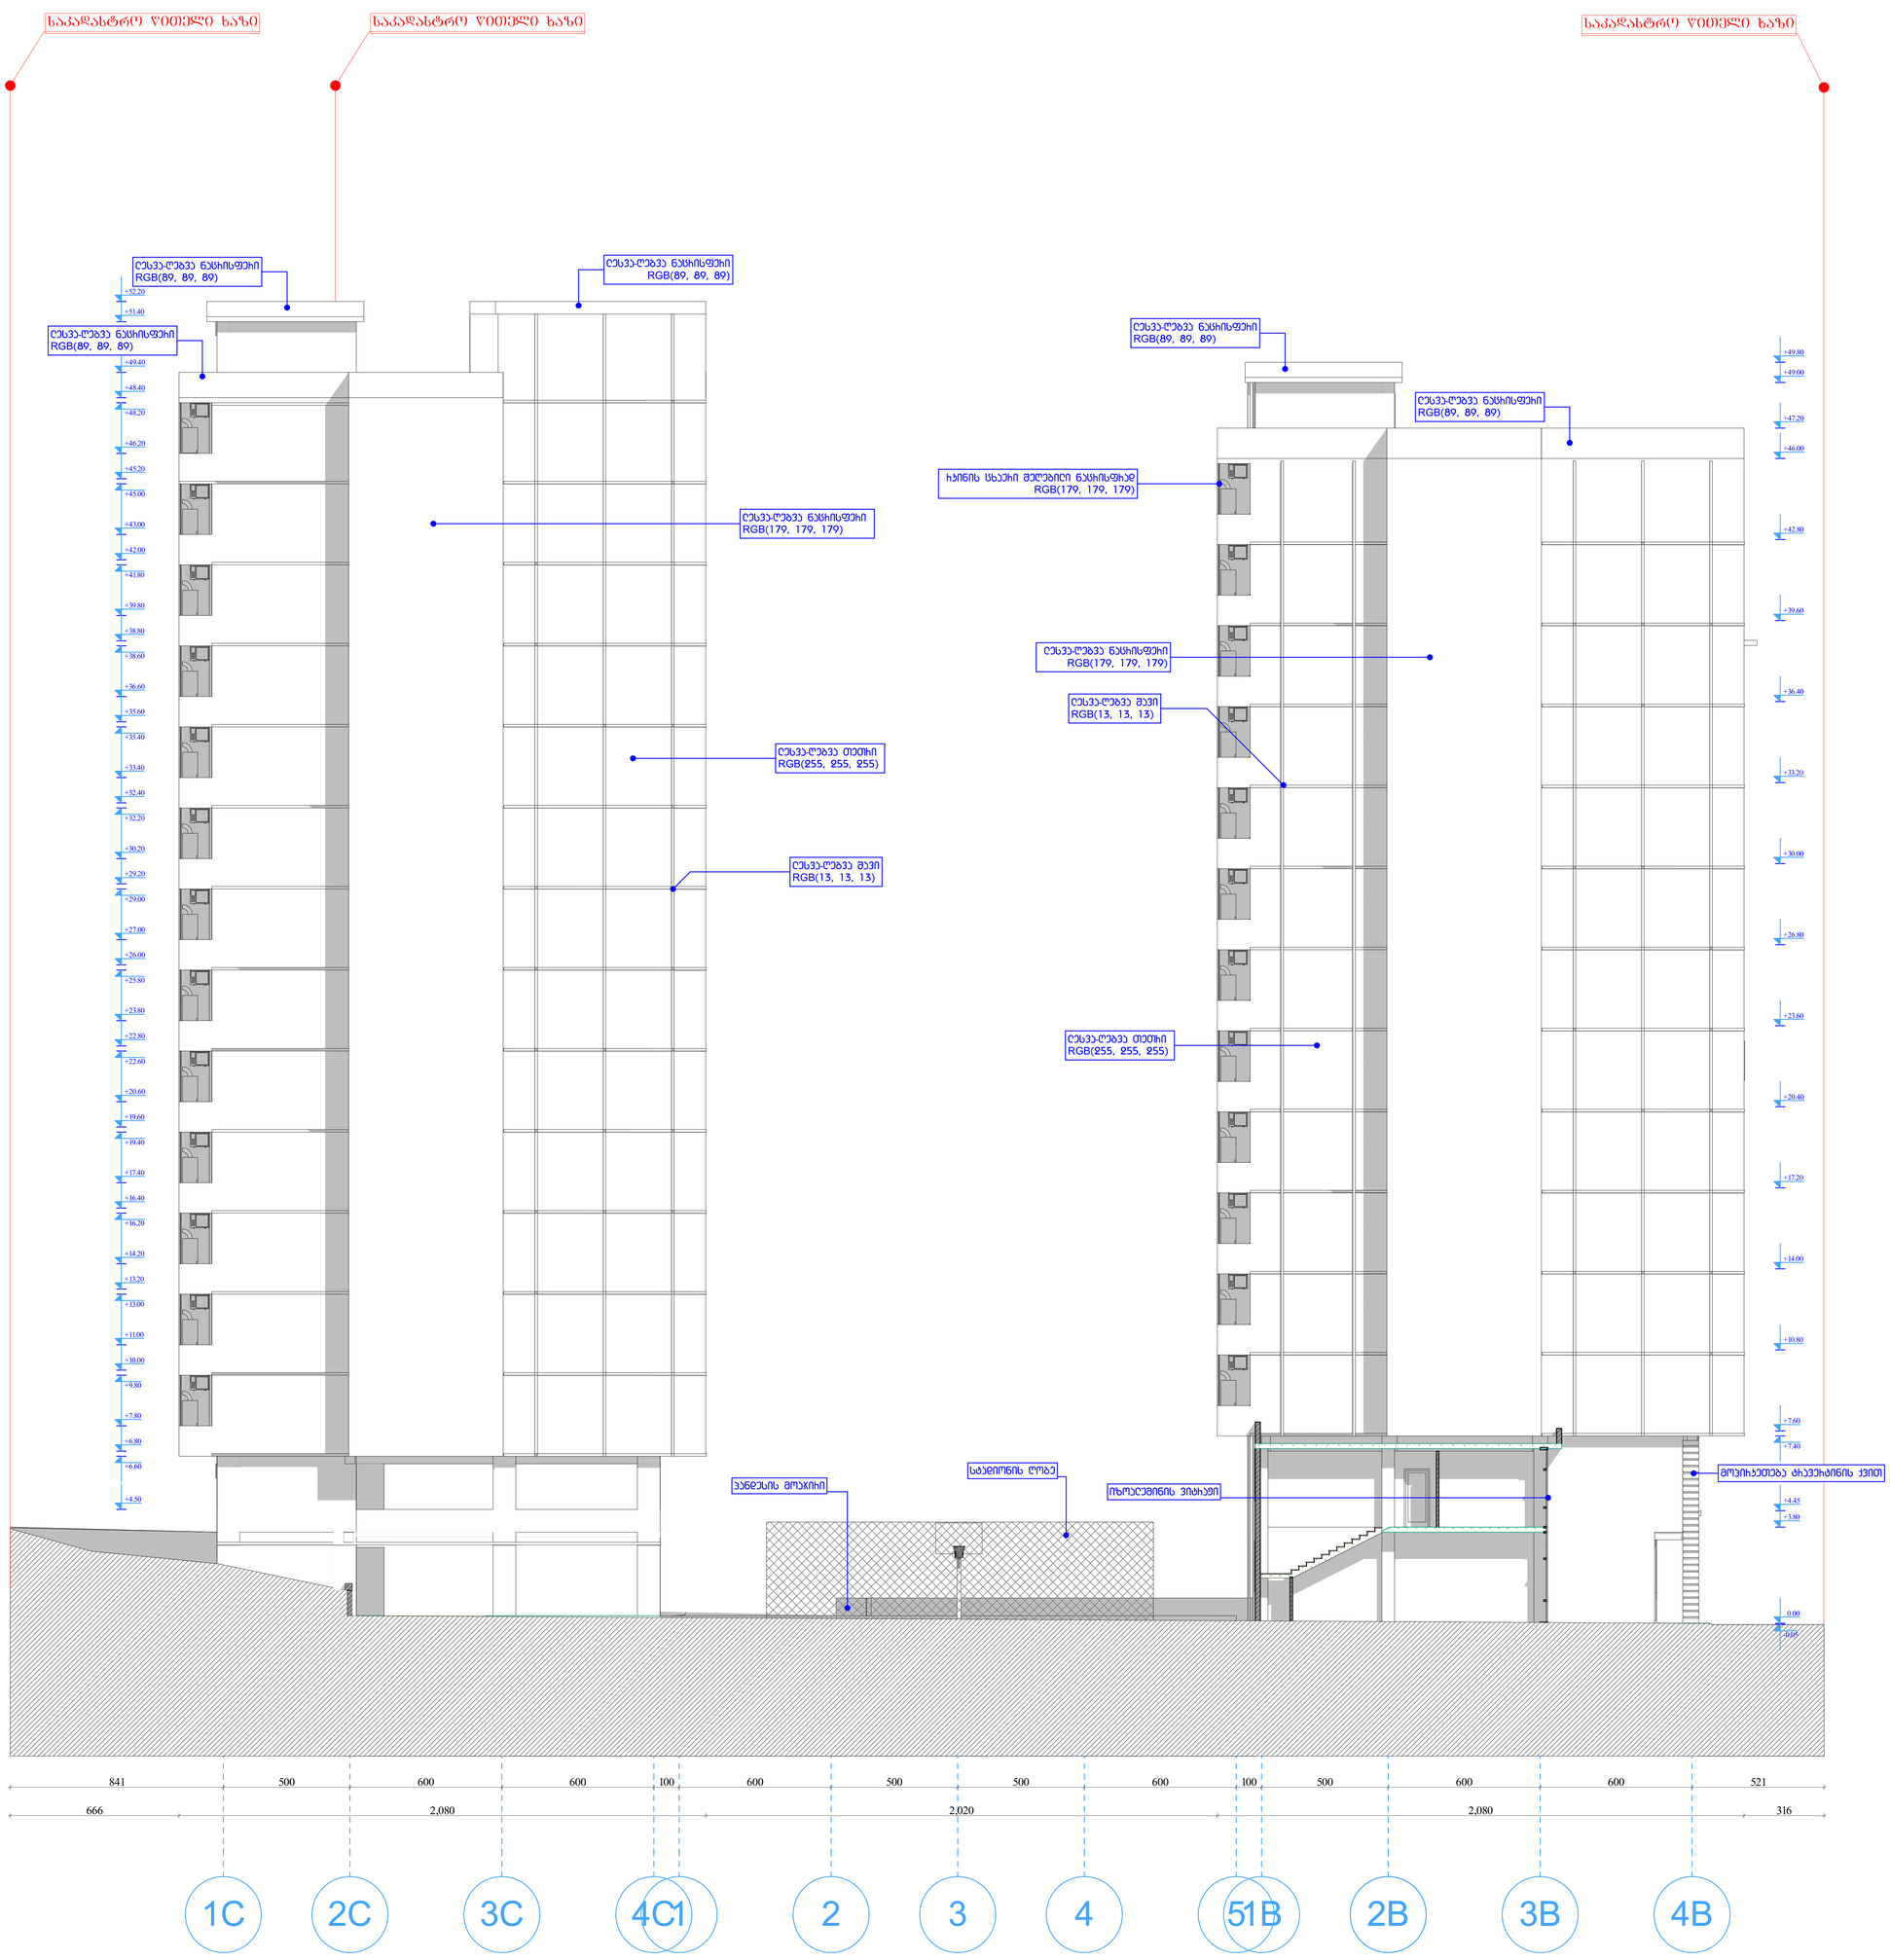

კომპლექსის კორექტირებული აბსოლიტური ნული ±0.00 = 476.82

კომპლექსის საარეალტო აბსოლიტური ნული ±0.00 = 479.50

აღნიშნული ცვლილება გამოწვეული იქო რიგი გარემოებებით

კერძოდ: 1. ტოპოგეოდეზიურ ნახაზზე მოცემული რელიეფი საკმაოდ განსხვავდებოდა არსებული მდგომარეობისაგან და აღნიშნული ნიშნულით შენობის დასმა გამოიწვევდა კეტრე იბერის ქუჩის მხრიდან საძირკვლის მიწის ზედაპირზე დახმას.
2. ნაკვეთის წინ, კეტრე იბერის მხრიდან გადიოდა მიწისქვეშა კომუნიკატორი, რომლებზეც პასუხისმგებელი ვერ აღმოვაჩინეთ და ვინაიდან აღნიშნული კომუნიკატორი ხელშეშლა შენობის საძირკვლის ნიშნულის დაბლა საძირკველიდან 3.5 მეტრის მოშორებით,დაზღვევის მიზნით მოხდა ნიშნულის დაწევა,რათა შემდგომში შენობა დაცული ყოფილიყო.

საკვლევი ობიექტის საზღვრები
საკადასტრო საზღვრების ცვლილების მოთხოვნა
საკადასტრო საზღვრების მოსაზღვრე ნაკვეთების საკადასტრო კოდები
ნომრების აღნიშვნები
პარამეტრის საზომებზე საკადასტრო საზღვრებისა სამოსარგებლო ზონის აღნიშვნები
დაგეგმარების ელემენტების აღნიშვნის მოთხოვნა

საკვლევი არეალი
საინტერესო ზონა
ხე

ფასადი „1C - 4C“; „1- 5“ და „1B - 4B“ ლერძების შორის

კორექტირებული პროექტი

მასშტაბი 1:100

ობიექტის მისამართი: დიდი დიდომი კეტრე იბერის ქუჩა, აეროტექმოსახერების გვერდით

საკადასტრო კოდი: 01.10.06.001.203

ნაკვეთის ფართი: 6475 მ²

მშენებლობის ნებართვა: ბრძანება № 3113428

პროექტის შეთანხმება: ბრძანება № 3040747

ბრძ-ს შეთანხმება: წერილი № 2612339
საკრებულოს განკარგულება № 135

მთ. არქიტექტორი	ვ. მიმინოშვილი	
ავტორი	ვ. მიმინოშვილი	
შესრულა	ვ. მიმინოშვილი	
შესრულა	ლ. ჭკადუა	

VALERI MIMINOSHVILI