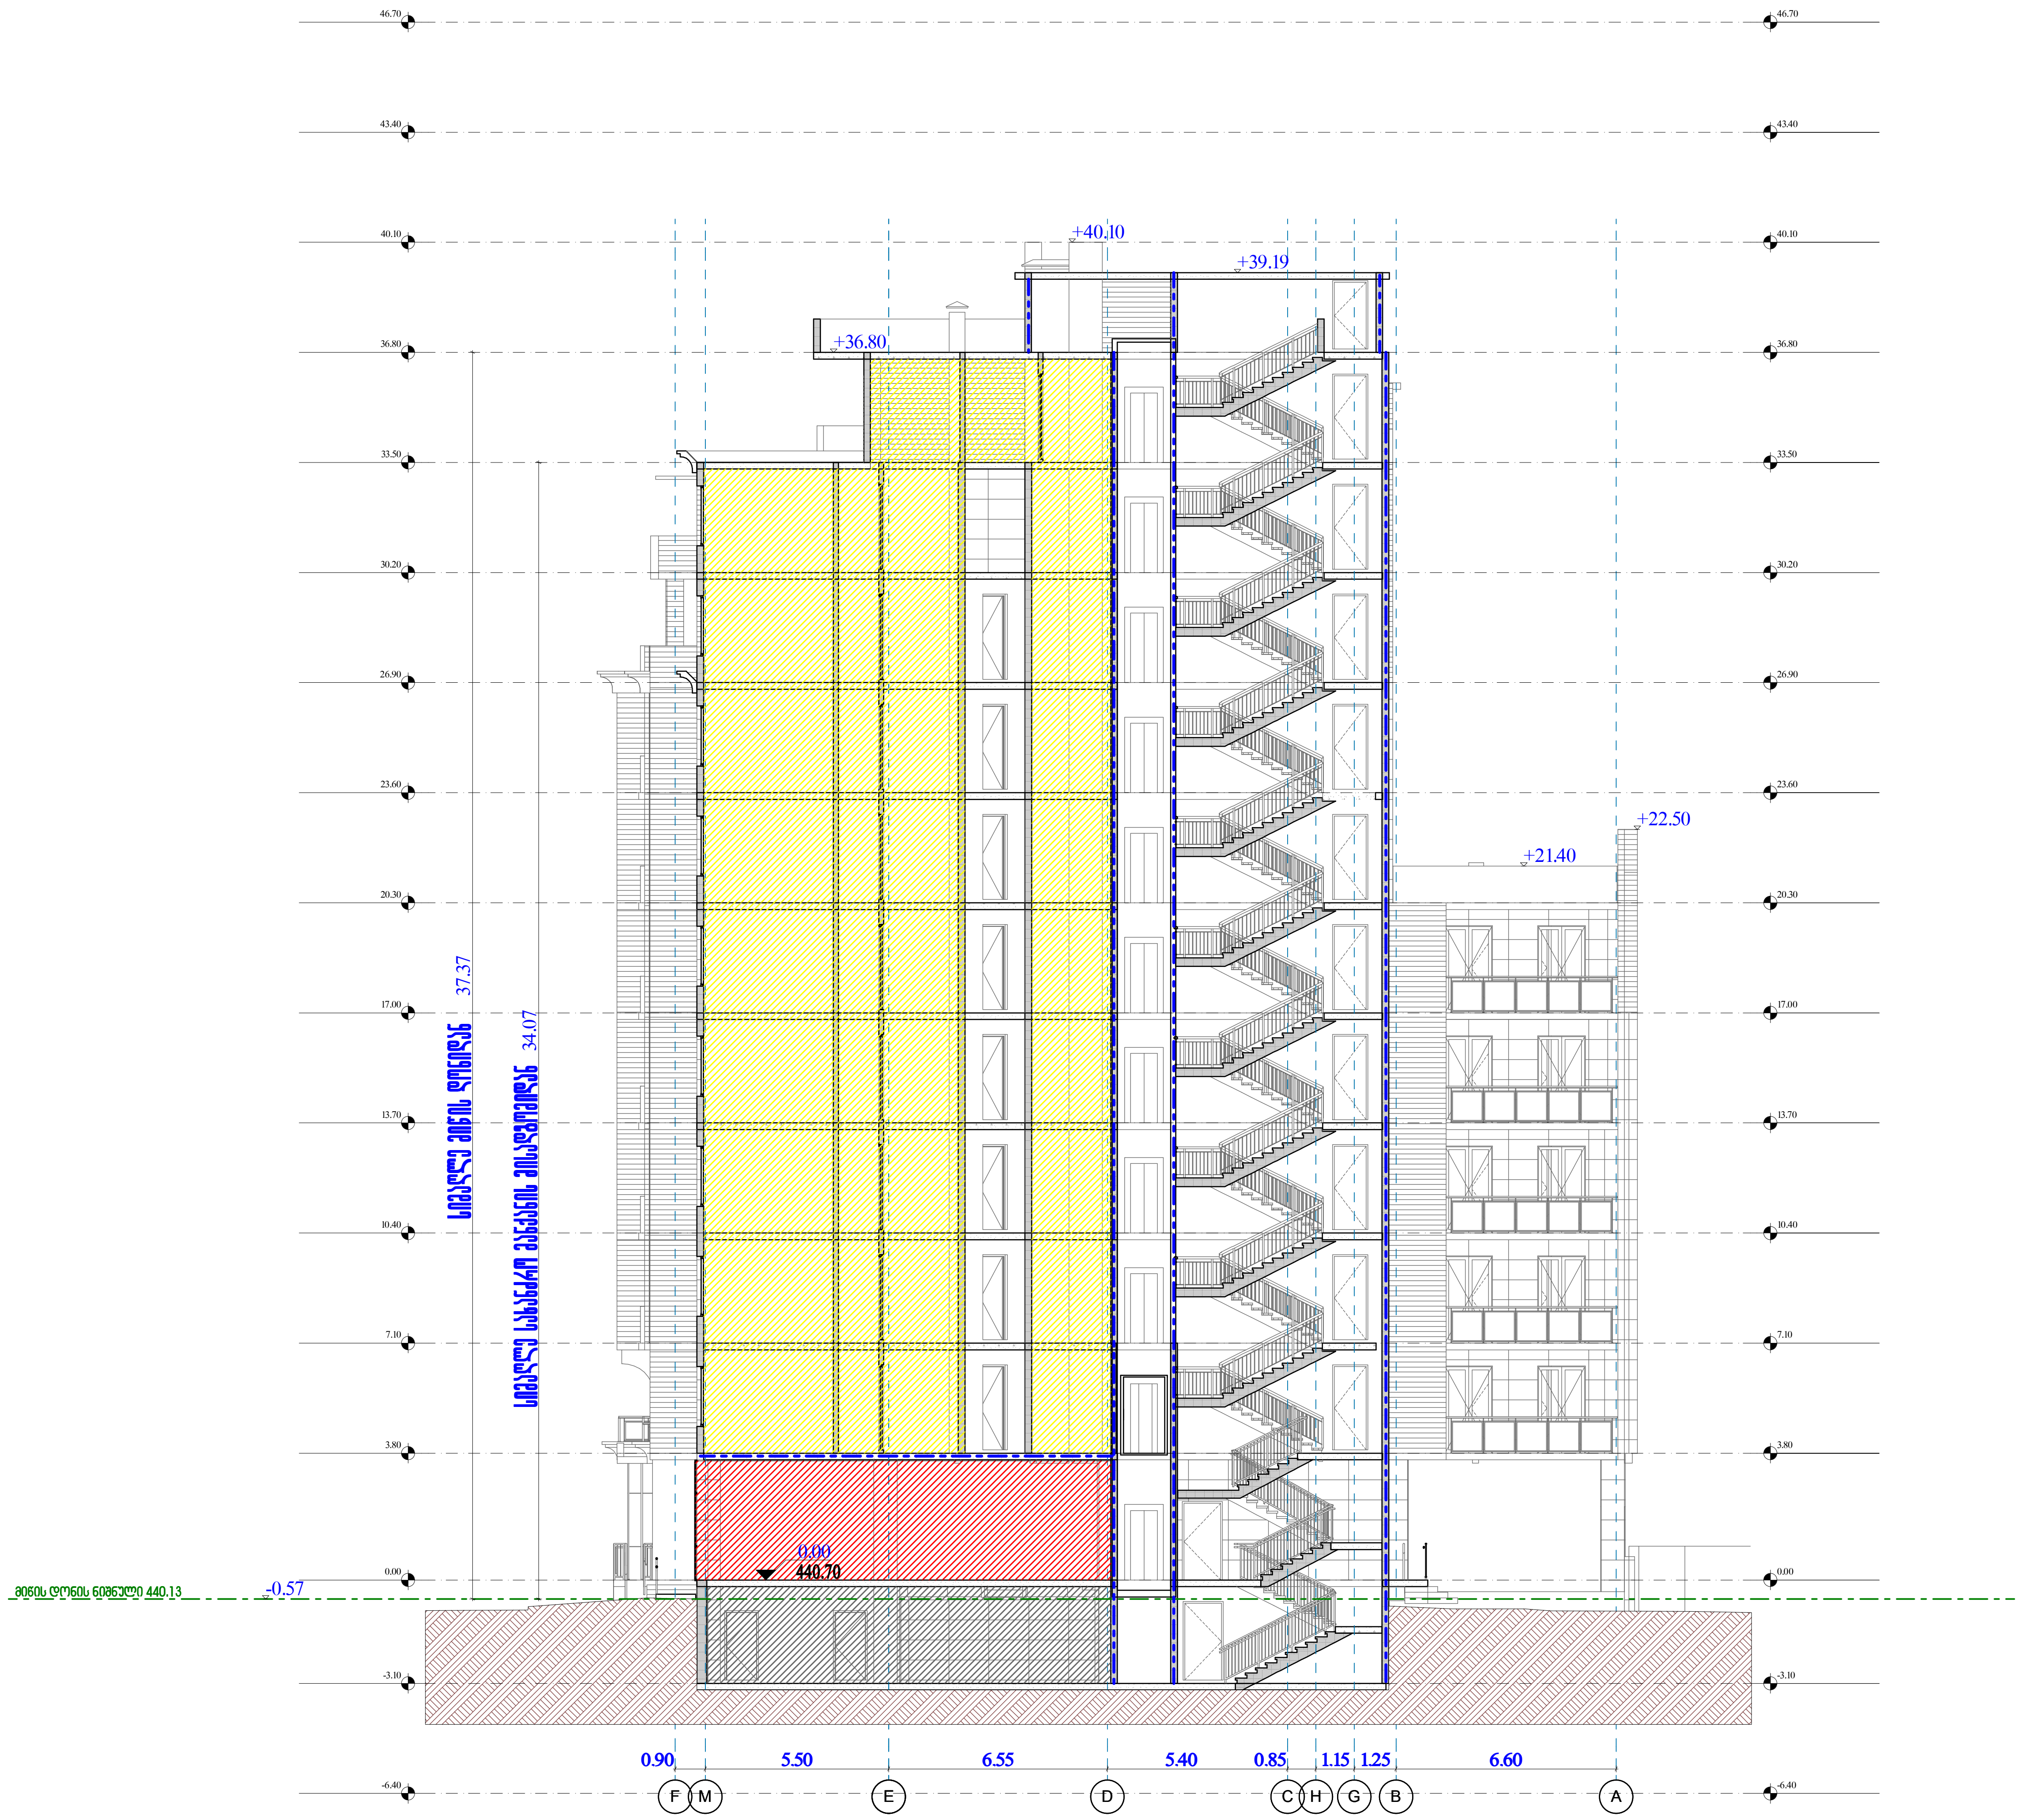

ფორმატი	დაკვეთა №
A-2	

ექსპლიკაცია

დაკავებულობის დატვირთვა
მთელი სართულისათვის

სც-2
დ.დ. 52.1

პირობითი აღნიშვნები

- საკადასტრო საზღვარი
- სც2 / დ.დ. 12 — დაკავებულობის ჯგუფი (ქვეჯგუფი) დაკავებულობის დატვირთვა
- 840 / 2150 / 60 m — კარის აღნიშვნა
- ავტოსაშხეფი
- ღიობი ფილაში
- სტრუქტურული ანაწყობის (კედლის) ხანძარმედეგობის ხარისხი 1 საათი
- სტრუქტურული ანაწყობის (კედლის) ხანძარმედეგობის ხარისხი 2 საათი
- სასაწყობო დაკავებულობა სწ
- სავაჭრო დაკავებულობა სვ
- საცხოვრებელი დაკავებულობა სც2
- გასასვლელამდე სავალი მანძილი
- მისაწვდომი სვლაგეზი
- უსაფრთხო ზონა
- გასასვლელი
- მილდგარი
- სახანძრო მილდგარებთან მისადგომი სავალი მანძილი
- სახანძრო ჰიდრანტი

შენიშვნები:

1/ ზომები მოცემულია მეტრებში

პროექტის სახელწოდება

ქ. თბილისში, სოფელი დიღომი
,,ჩალიპირები"/ (ნაკვ. ს/კ 01.72.14.094.820)
მრავალფუნქციური საცხოვრებელი
კომპლექსის პროექტი
(არქიტექტურული ნაწილი)

თანამდებობა	გვარი	ხელმოწერა
დირექტორი	ზ.უმანაოშვილი	
მთ. არქიტ.	გ.ბურბენიძე	
არქიტექტორი	თ.ბურბენიძე	
შეასრულა		
შეამოწმა		

დამკვეთი:

შ.პ.ს. უ მ ბ (UMB) 406197770

მისამართი: ქალაქ თბილისი, ვარკეთილის მეურნეობის დასახლება, მეგობრობის ქუჩის I ჩიხი №4 მიმდებ.

მასშტაბი	1:200
თარიღი	

სტადია	ფურცელი	ფურცლები
	ა-2	

ჭრილი 2-2

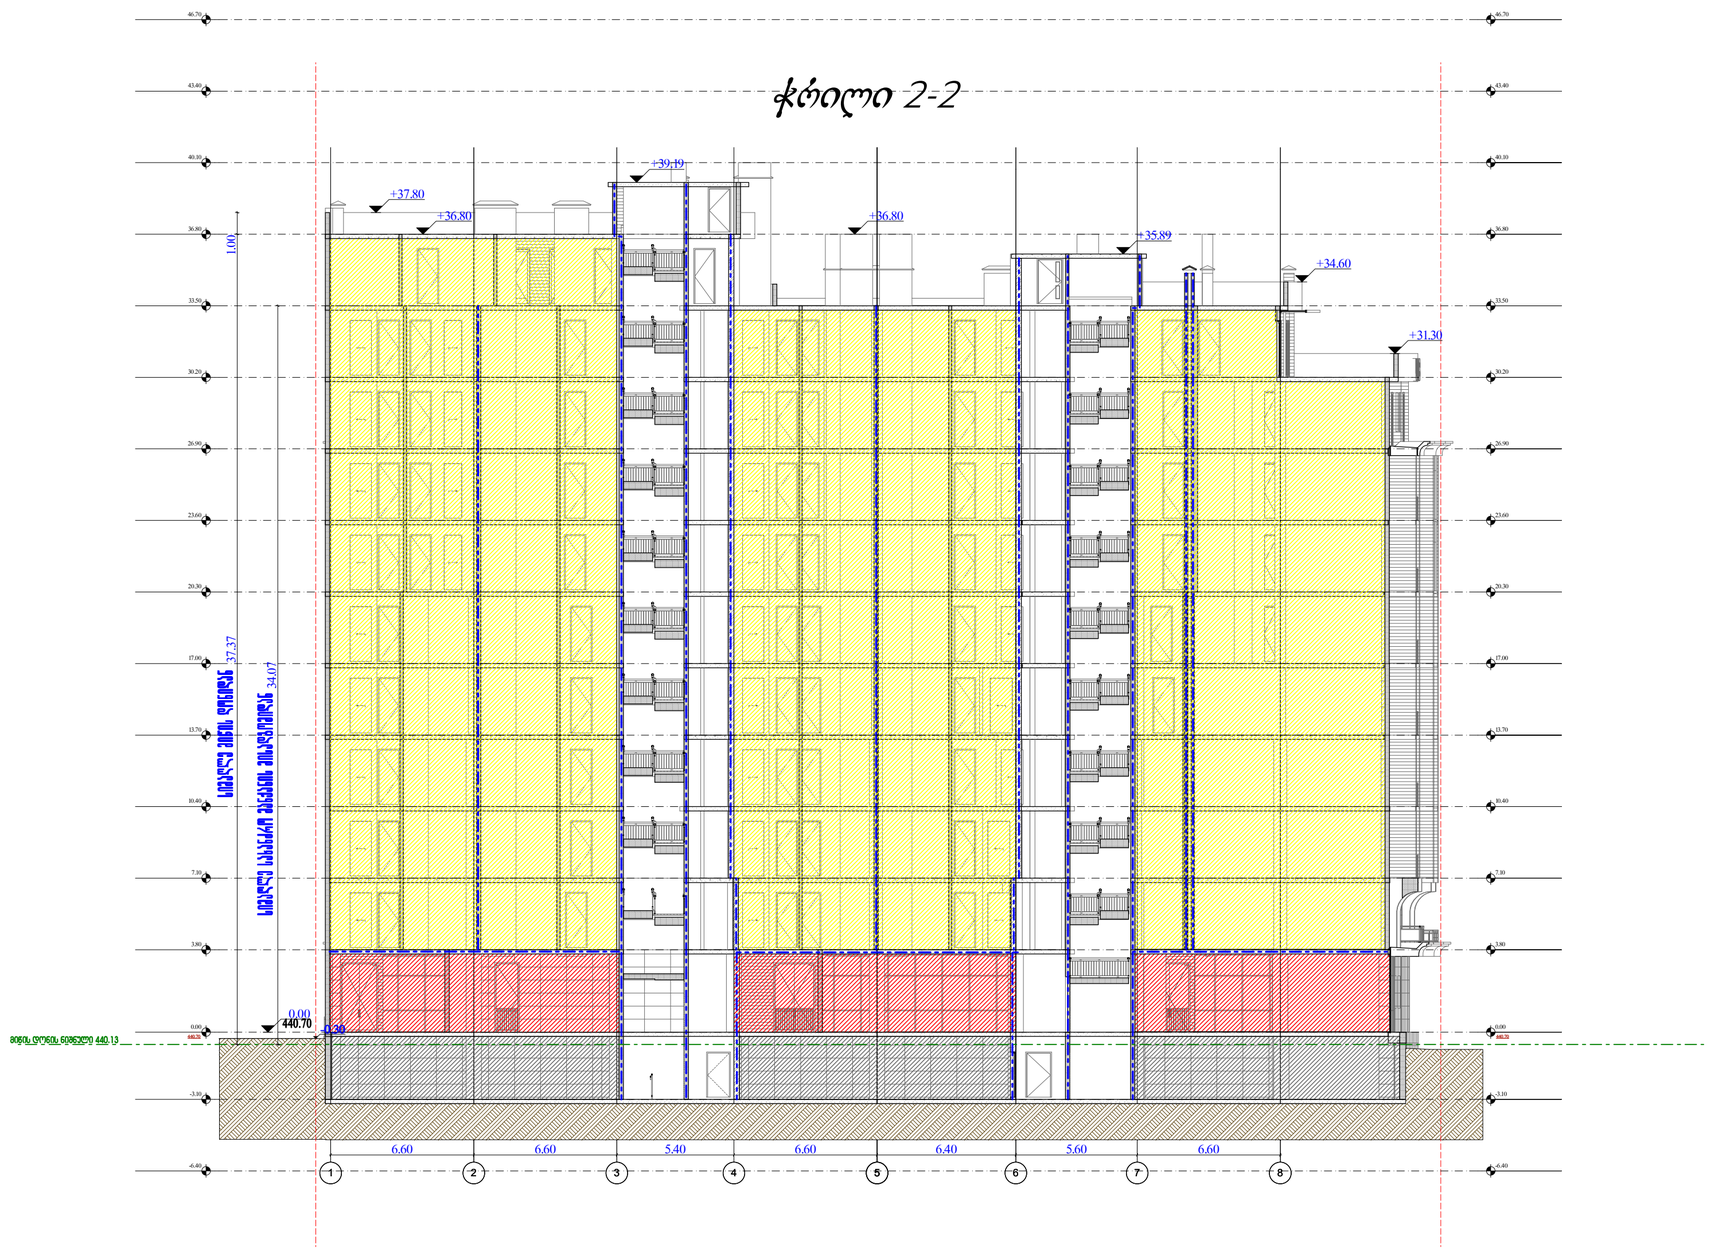

ფორმატი	დაკვეთა №
A-2	

ექსპლიკაცია

დაპროექტებული მკვეთრების მიხედვით საორიენტაციო

ხG-2
დ.დ. 52.1

პირობითი აღნიშვნები

- საპროექტო საზღვარი
- სველ დ.დ. 13 — დაცემულობის ზედაი ნიშნული/ დაცემულობის დაცემულობა
- ანძის აღნიშვნა
- ფანარი
- ღობის ფილები
- საერთაშორისო ავტომობილ გზის/ზემოთ ავტომობილ გზის/ზემოთ ხარისხი I ნაკადი
- საერთაშორისო ავტომობილ გზის/ზემოთ ავტომობილ გზის/ზემოთ ხარისხი II ნაკადი
- სანიაღვრე დაცემულობა ხG
- სველი დაცემულობა ხG
- საერთერესო დაცემულობა ხG2
- გასვლელიდან სველი მანძილი
- მოსწავლის სელიგზა
- ეზოგარეთი ზონა
- გასასვლელი
- მოლდვარი
- საპასაჟირო მიმოსვლებისა მოსარგებლე სველის ნაკადები
- სანიმინო პუნქტები

შენიშვნები:

1/ ზომები მოცემულია მეტრებში

პროექტის სახელწოდება

ქ. თბილისში, სოფელი დიღომი
„ჩალიჭირებზე“ (ნაკვ. ს/პ 01.72.14.094.820)
მრავალფუნქციური საცხოვრებელი
კომპლექსის პროექტი
(არქიტექტურული ნაწილი)

თანამდებობა	გვარი	ხელმოწერა
დირექტორი	ზ.უმანაშვილი	
მთ. არქიტ.	გ.გაჩარებიძე	
არქიტექტორი	თ.გაჩარებიძე	
შემსრულა		
შემოწმა		

დამკვეთი:

შ.პ.ს. უ მ ბ (UMB) 406197770

მისამართი: ქალაქ თბილისი, ვარკეთილის მეორე მასივის დასახლება, მე8 კორპუსის ქვედა 1 მიწის N14 მიმდინარე.

მასშტაბი	1:200	
თარიღი		

სტადია	ფურცელი	ფურცლები
	ა-2	