- გ ე ნ გ ე გ მ ა (01.13.01.014.064) -

ქალაქი თბილისი - (3 - ტესტირების ხაზი ლვ.)

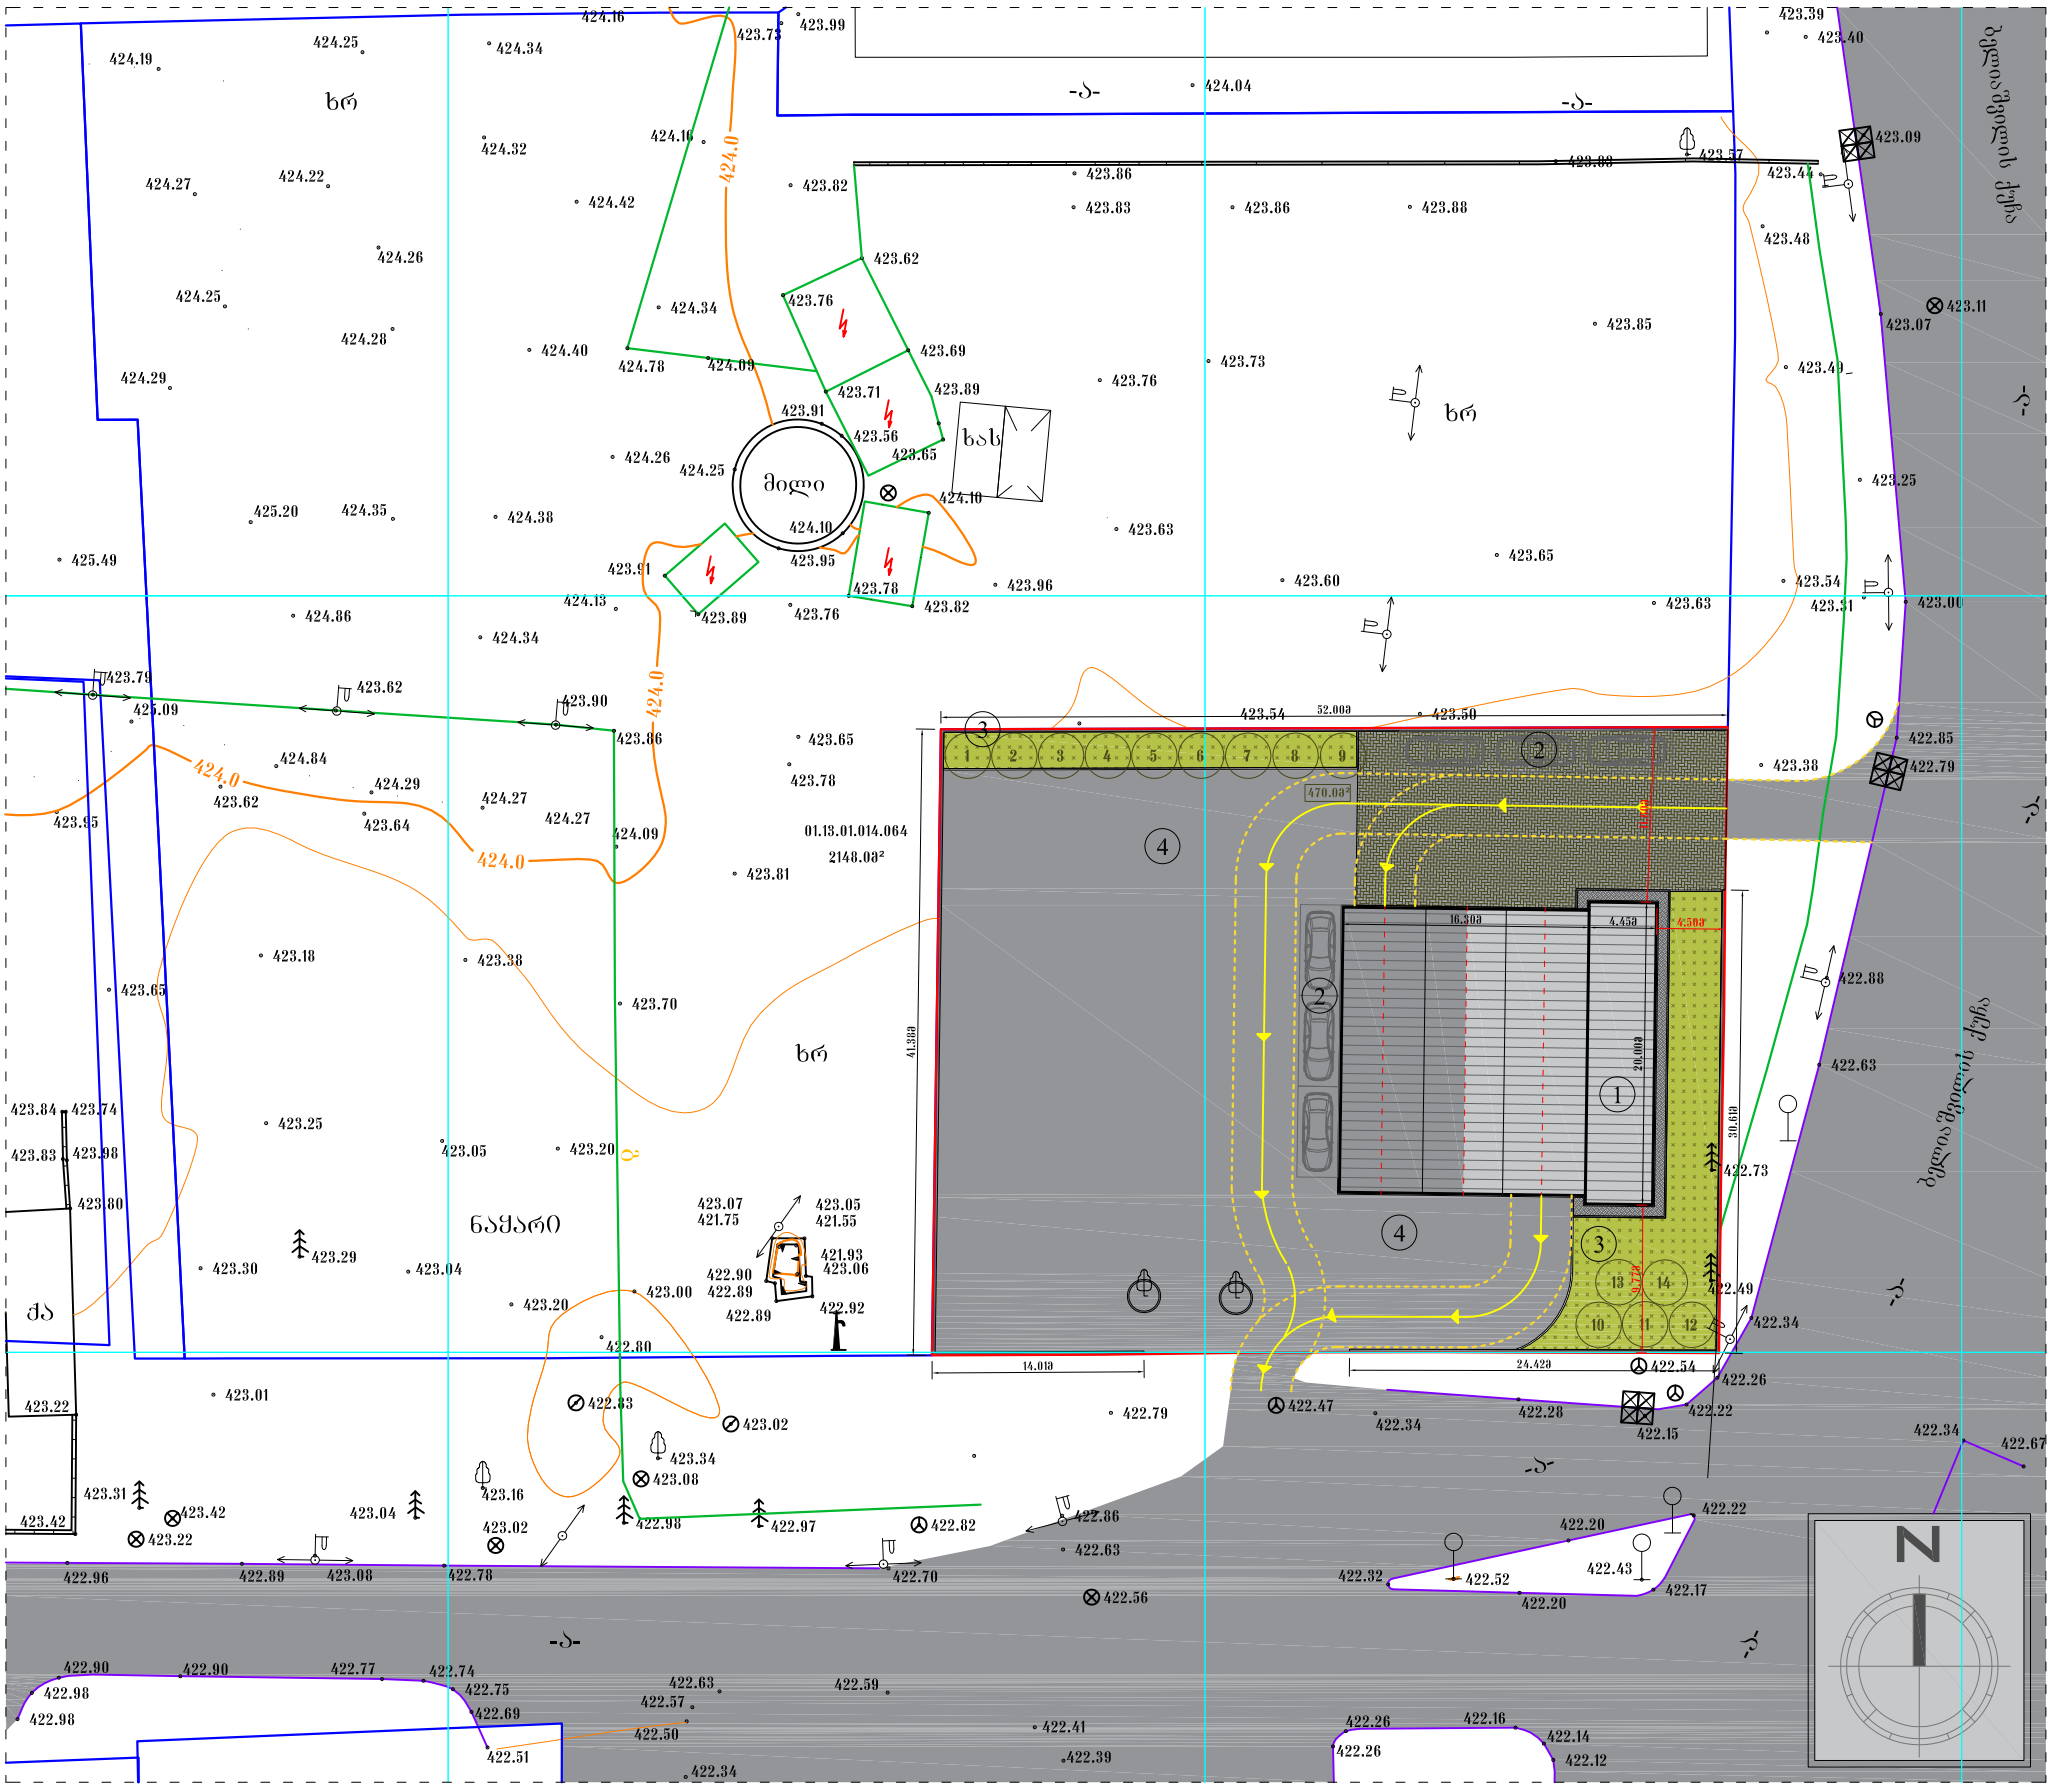

1 - საპროექტო შენობა

2 - ავტო პარკინგები

3 - გამწვანების ზოლი

4 - ბეტონის საფარი

პირობითი აღნიშვნები:	დამკვეთი:	საპროექტო: ქუჩა: ალ.ყაზბეგის12ა. ქალაქი: თბილისი ქვეყანა: საქართველო საფოსტო კოდი: 0160	პროექტის სტატუსი: არქიტექტურული ნაწილი	პროექტის დასახელება:	
			შემსრულებლები:		მასშტაბი: 1:100
				ნახაზის დასახელება: გენგეგმა	A3