ქალაქი თბილისი, ნოდარ ბოხუას ქუჩა №1, 2148 კვ.მ
არასასოფლო-სამეურნეო
დანიშნულების მიწის ნაკვეთის ტოპოგრაფიული

გეგმა

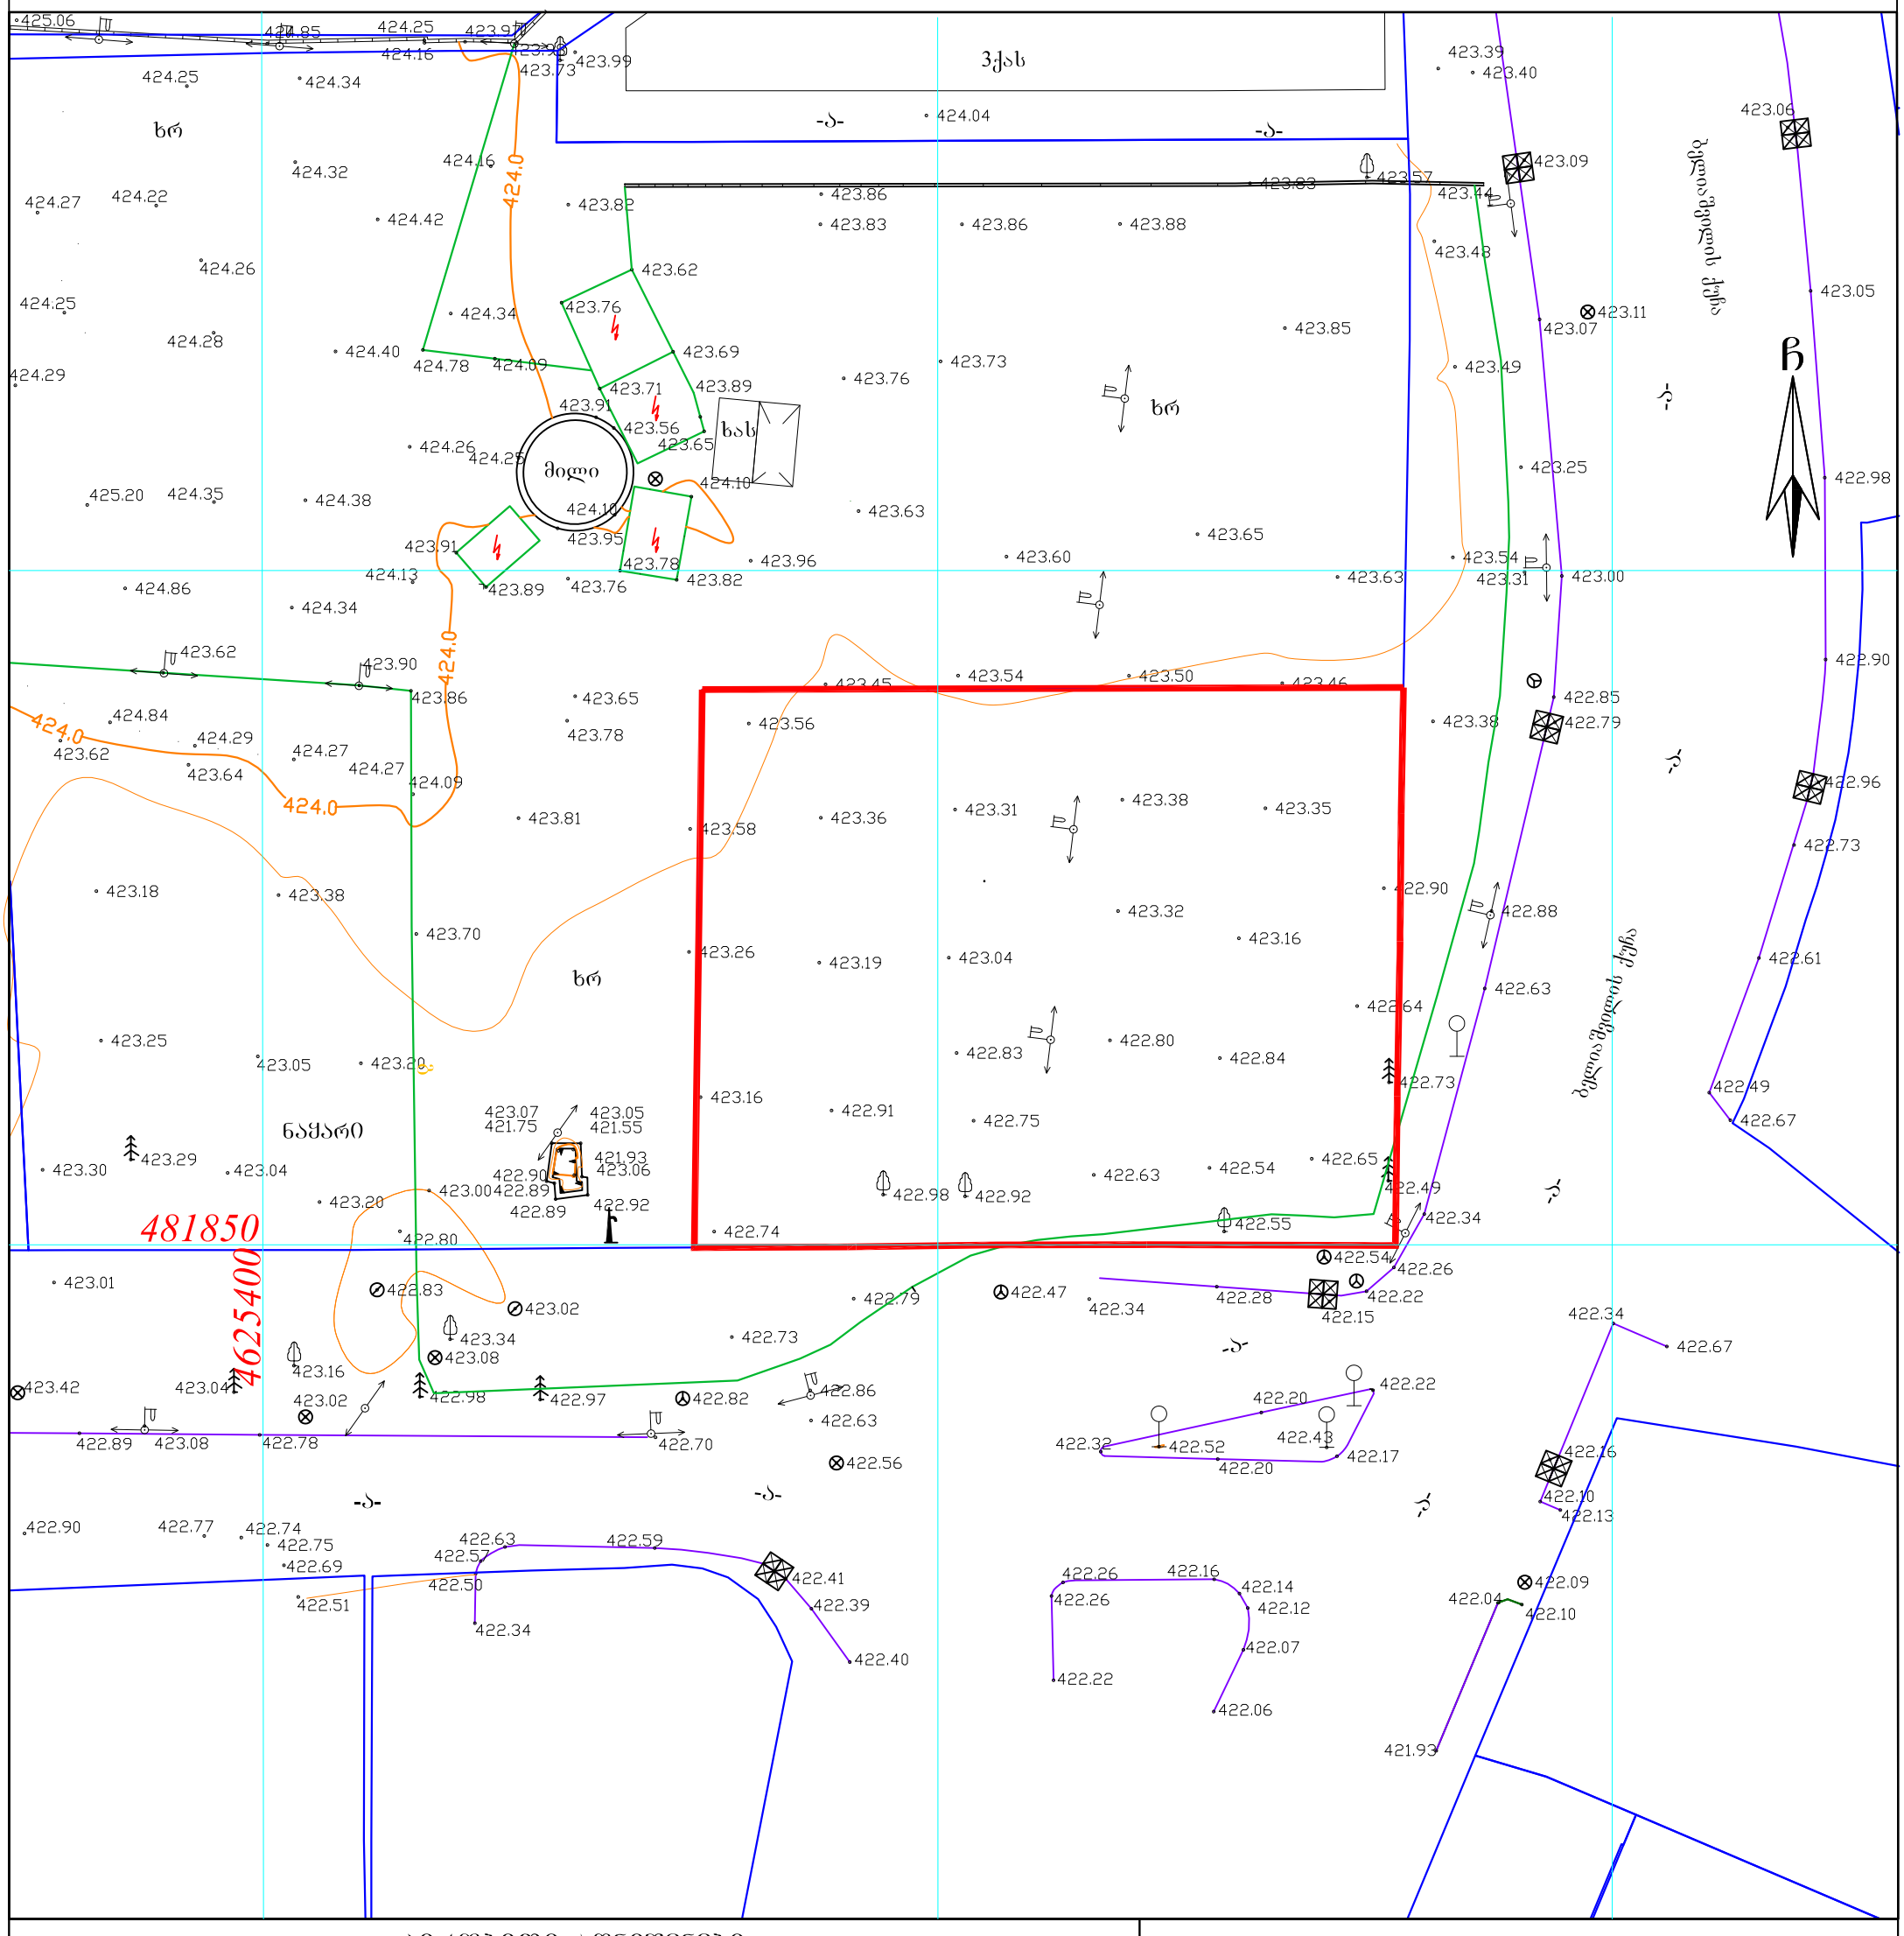

პირობითი აღნიშვნები

WGS 1984-ის კოორდინატთა სისტემის UTM პროექცია

ძს	საცხ. შენობა		ბორდიული		ჭიშკარი
ძა	არასაცხ. შენობა		ხის ღობე		ბეტონი
	ფარდული		ღობე		
	მშენებარე შენობა		ქვის კედელი	წ	წყალგაყვანილობა
			კედელი	გ	გაზი
	სატრანსფორ. ჯიხური		ფლატე	კ	კანალიზაცია
	ხეები		რკინიგზა	სან	სანიაღვრე
	გარე განათება		სამეთვალყურეო ჭები	კბ	კავშირგაბმულობა
			ელ. გადამცემი ხაზი		ელ. ქსელები
				თბ	გათბობა

შენიშვნა:1) ნაკვეთის საზღვარი (თუ იგი არის ნახაზზე) მითითებულია დამკვეთის მიერ

2) მიწის სამუშაოების შესრულებისას შეატყობინეთ კომუნიკაციის წარმომადგენლებს

შ.პ.ს."გეოდეზისტი 2009"

ტექნიკური დირექტორი:		მ. გეგელია
ახომა:		მ. გეგელია
დახაზა:		მ. გეგელია
დამკვეთი:		
მაშტაბი: 1:500		13.07.2018 წ.