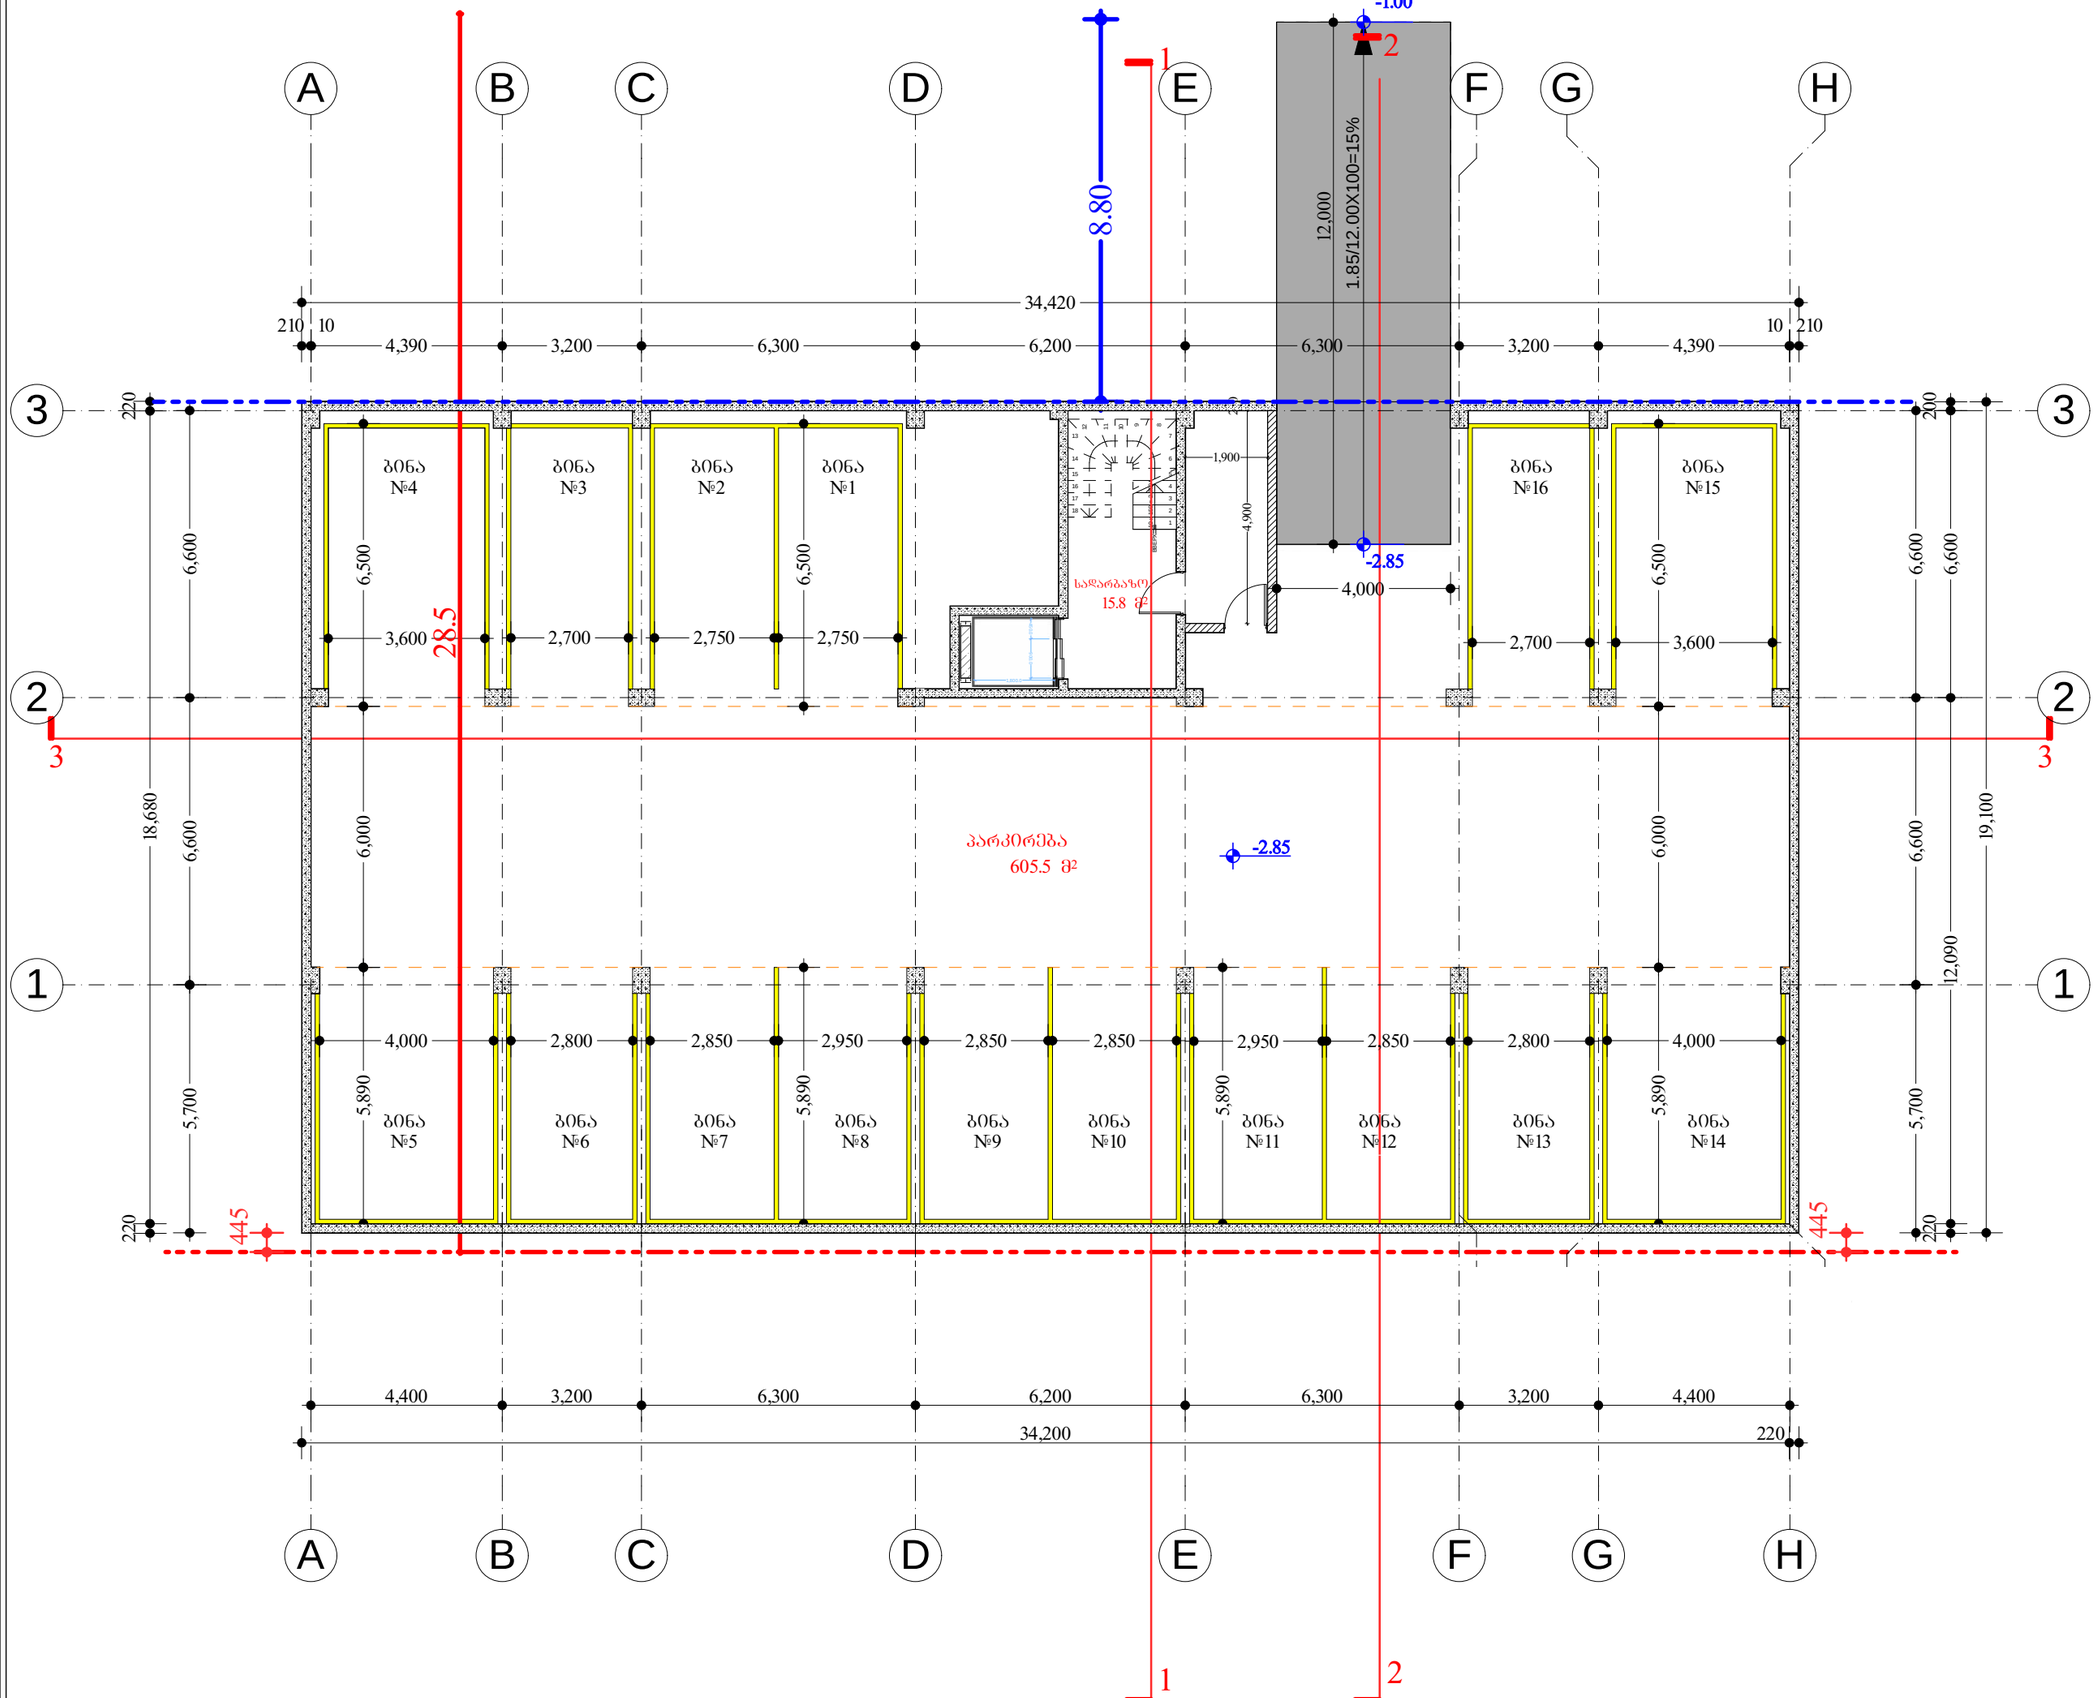

მასშტაბი	1 : 100	A-2

ექსპლიკაცია

საკადასტრო საზღვარი

±0.00=452.00

განაშენიანების რეგულირების წაზი.

განაშენიანების საგალდებულო ლურჯი წაზი.

სართულზე არ განხორციელებულა ცვლილება

პრ. დასახელება

მრავალბინიანი საცხოვრებელი სახლი

ქ.თბილისი, სოფელი დიღომი, ნაკვეთი 035/801

ს.კ. 01.72.14.035/801

დამკვეთი

ქეთევან ჯანჯალია

შემსრულებელი

შ.პ. გიორგი ბექუაშვილი

პ/ნ 01025001691

თანამდებობა	გვარი	ხელმოწერა
პრ.ავტორი	გ.ბექუაშვილი	
შემსრულე	გ.ბექუაშვილი	

ნახაზის დასახელება

გეგმა ნიშნულზე -2.85

სტადია	ფურცლის№	ფურცლები
პრ		

მასშტაბი	1 : 100	A-2

ექსპლიკაცია

საკადასტრო საზღვარი

±0.00=452.00

განაშენიანების რეგულირების წაზი.

განაშენიანების საგალდებულო ლურჯი წაზი.

პირველსართულზე მოხდა ბინა №1 და №2-ის დამატება

ბ"1

საცხ:	145.1 მ²
აივ:	0.0მ.მ
სულ:	145.1მ.მ

ბ"2

საცხ:	137.3 მ²
აივ:	0.0მ.მ
სულ:	137.3მ.მ

პრ. დასახელება

მრავალბინიანი საცხოვრებელი სახლი

ქ.თბილისი, სოფელი დიღომი, ნაკვეთი 035/801

ს.კ. 01.72.14.035/801

დამკვეთი

ქეთევან ჯანჯალია

შემსრულებელი

შ.პ. გიორგი ბექუაშვილი

პ/ნ 01025001691

თანამდებობა	გვარი	ხელმოწერა
პრ.პვბორი	g.beJuaSvili	
შეასრულა	g.beJuaSvili	

ნახაზის დასახელება

გეგმა ნიშნულზე ±0.00

სტადია	ფურცლის№	ფურცლები
პრ		

მასშტაბი	1 : 100	A-2

ექსპლიკაცია

საკადასტრო საზღვარი

გათბობა & **კონდიციონერების**
აგრეგატების განთავსების ადგილი

განაშენიანების რეგულირების წითელი.

განაშენიანების საგალდებულო ლურჯი წითელი.

საერთოსზე არ განხორციელებულია ცვლილება

პრ. დასახელება

მრავალბინიანი საცხოვრებელი სახლი
ქ.თბილისი, სოფელი დიღომი, ნაკვეთი 035/801
ს.კ. 01.72.14.035/801

დამკვეთი

ქეთევან ჯანჯალია

შემსრულებელი

შ.პ. გიორგი ბეჭუაშვილი
პ/ნ 01025001691

თანამდებობა	გვარი	ხელმოწერა
პრ.აქტორი	g.beJuaSvili	
შესრულა	g.beJuaSvili	

ნახაზის დასახელება

გეგმა ნიშნულზე +4.90

სტადია	ფურცლის№	ფურცლები
პრ		

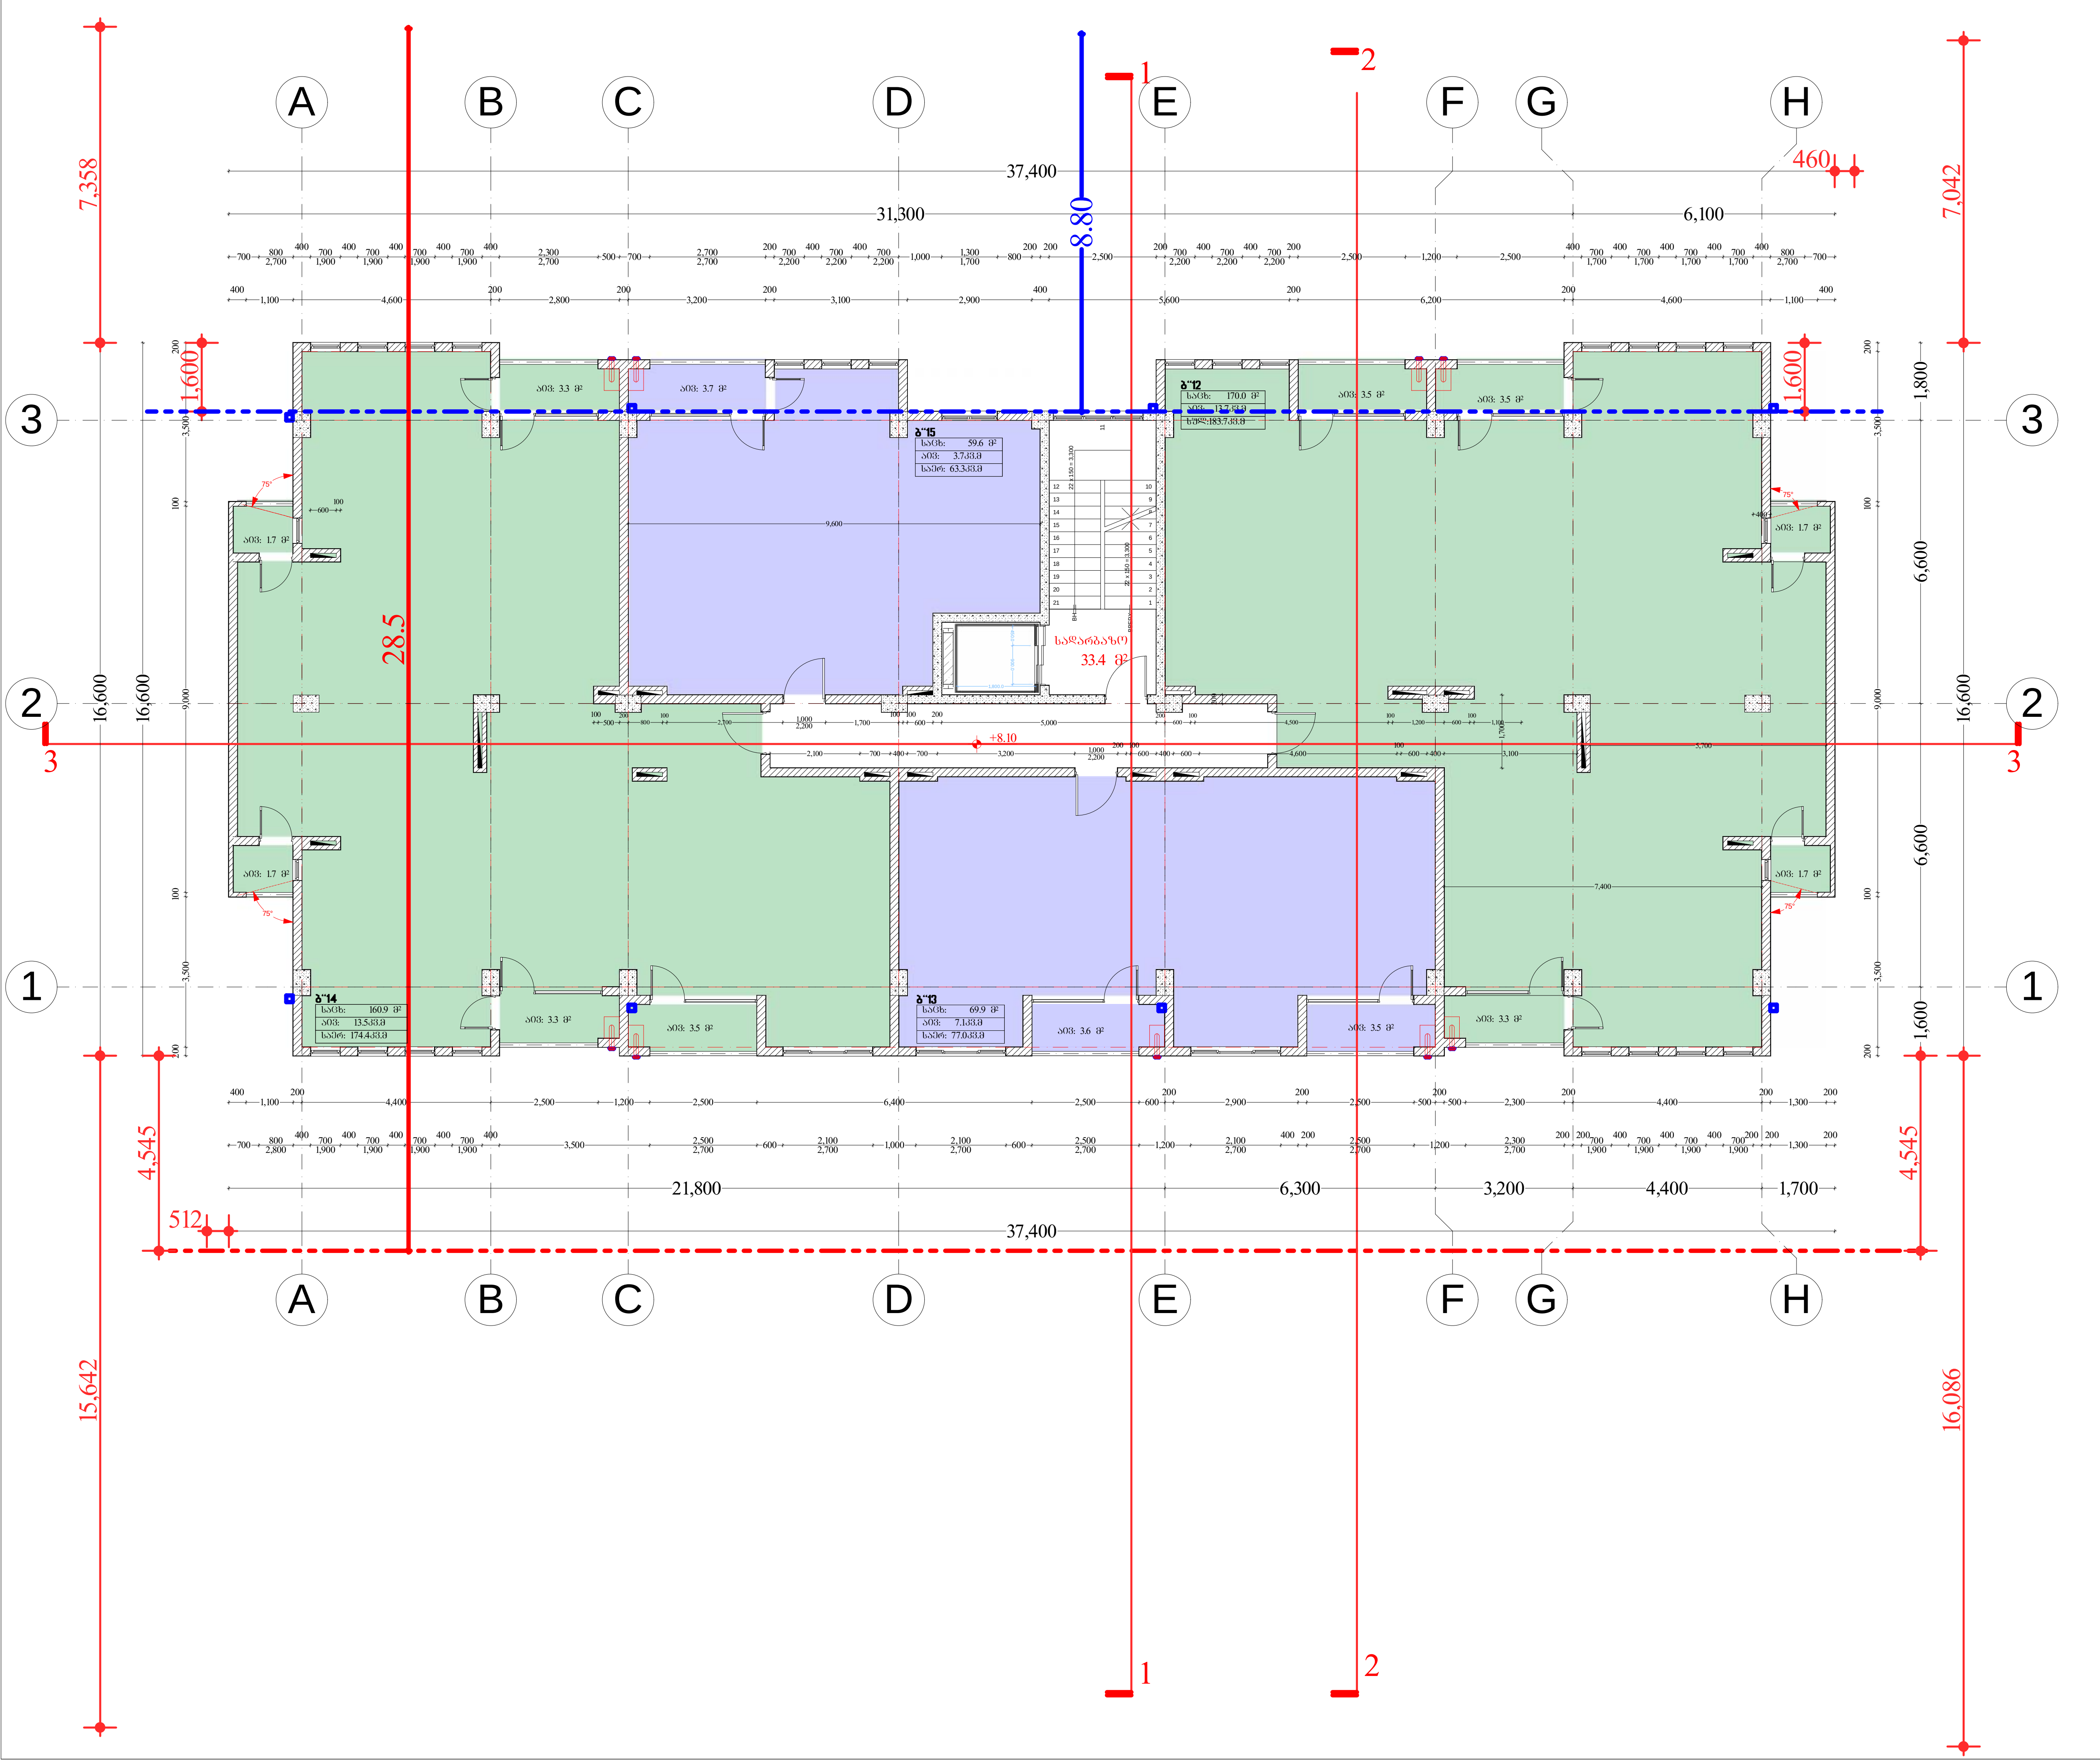

მასშტაბი	1 : 100	A-2

ექსპლიკაცია

საკადასტრო საზღვარი

გათბობა & კონდიციონირების
აგრეგატების განთავსების ადგილი

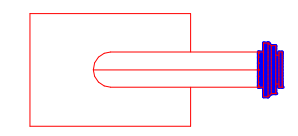

განაშენიანების რეგულირების ხაზი.

განაშენიანების სავალდებულო ლურჯი ხაზი.

სართულზე არ განხორციელებულია ცვლილება

პრ. დასახელება

მრავალბინიანი საცხოვრებელი სახლი

ქ.თბილისი, სოფელი დიღომი, ნაკვეთი 035/801

ს.კ. 01.72.14.035/801

დამკვეთი

ქეთევან ჯანჯალია

შემსრულებელი

ფ.პ. გიორგი ბექუაშვილი

პ/ნ 01025001691

თანამდებობა	გვარი	ხელმოწერა
პრ.ავტორი	g.beJuaSvili	
შეასრულა	g.beJuaSvili	

ნახაზის დასახელება

გეგმა ნიშნულზე +8.10

სტადია	ფურცელი№	ფურცლები
პრ		

მასშტაბი	1 : 100	A-2

ექსპლიკაცია

საკადასტრო საზღვარი

გათბობა & კონდიციონერების
ავრეგატების განთავსების ადგილი

განაშენიანების რეგულირების წითელი ხაზი.

განაშენიანების საგალდებულო ნაგებობის ხაზი.

სართულზე არ განხორციელებულა ცვლილება

პრ. დასახელება

მრავალბინიანი საცხოვრებელი სახლი
ქ.თბილისი, სოფელი დიღომი, ნაკვეთი 035/801
ს.კ. 01.72.14.035/801

დამკვეთი

ქეთევან ჯანჯალია

შემსრულებელი

შ.პ.ს. გიორგი ბექუაშვილი
პ/ნ 01025001691

თანამდებობა	გვარი	ხელმოწერა
პრ.პროექტორი	g.beJuaSvili	
შემსრულებელი	g.beJuaSvili	

ნახაზის დასახელება

გეგმა ნიშნულზე +11.30

სტადია	ფურცლების№	ფურცლების
პრ		

მასშტაბი	1 : 100	A-2

ექსპლიკაცია

საქადასტრო საზღვარი

გათბობა & კონდიციონერების
ავრეგატების განთავსების ადგილი

განაშენიანების რეგულირების წითელი ხაზი.

განაშენიანების საგალდებულო ნაგებობის ხაზი.

სართულზე არ განხორციელებულა ცვლილება

პრ. დასახელება

მრავალბინიანი საცხოვრებელი სახლი
ქ.თბილისი, სოფელი დიღომი, ნაკვეთი 035/801
ს.კ. 01.72.14.035/801

დამკვეთი

ქეთევან ჯანჯალია

შემსრულებელი

შ.პ.ს. გიორგი ბექუაშვილი
პ/ნ 01025001691

თანამდებობა	გვარი	ხელმოწერა
პრ.პროექტორი	g.beJuaSvili	
შემსრულებელი	g.beJuaSvili	

ნახაზის დასახელება

გეგმა ნიშნულზე +14.50

სტადია	ფურცლების რ-ბა	ფურცლები
პრ		

მასშტაბი	1 : 100	A-2

ექსპლიკაცია

საქადასტრო საზღვარი

გათბობა & კონდიციონერების
ავრეგატების განთავსების ადგილი

განაშენიანების რეგულირების წითელი ხაზი.

განაშენიანების საგალდებულო ნაგებობის ხაზი.

სართულზე არ განხორციელებულა ცვლილება

პრ. დასახელება

მრავალბინიანი საცხოვრებელი სახლი
ქ.თბილისი, სოფელი დიღომი, ნაკვეთი 035/801
ს.კ. 01.72.14.035/801

დამკვეთი

ქეთევან ჯანჯალია

შემსრულებელი

შ.პ.ს. გიორგი ბექუაშვილი
პ/ნ 01025001691

თანამდებობა	გვარი	ხელმოწერა
პრ.პროექტორი	g.beJuaSvili	
შემსრულებელი	g.beJuaSvili	

ნახაზის დასახელება

გეგმა ნიშნულზე +17.70

სტადია	ფურცლების რ-ბა	ფურცლები
პრ		

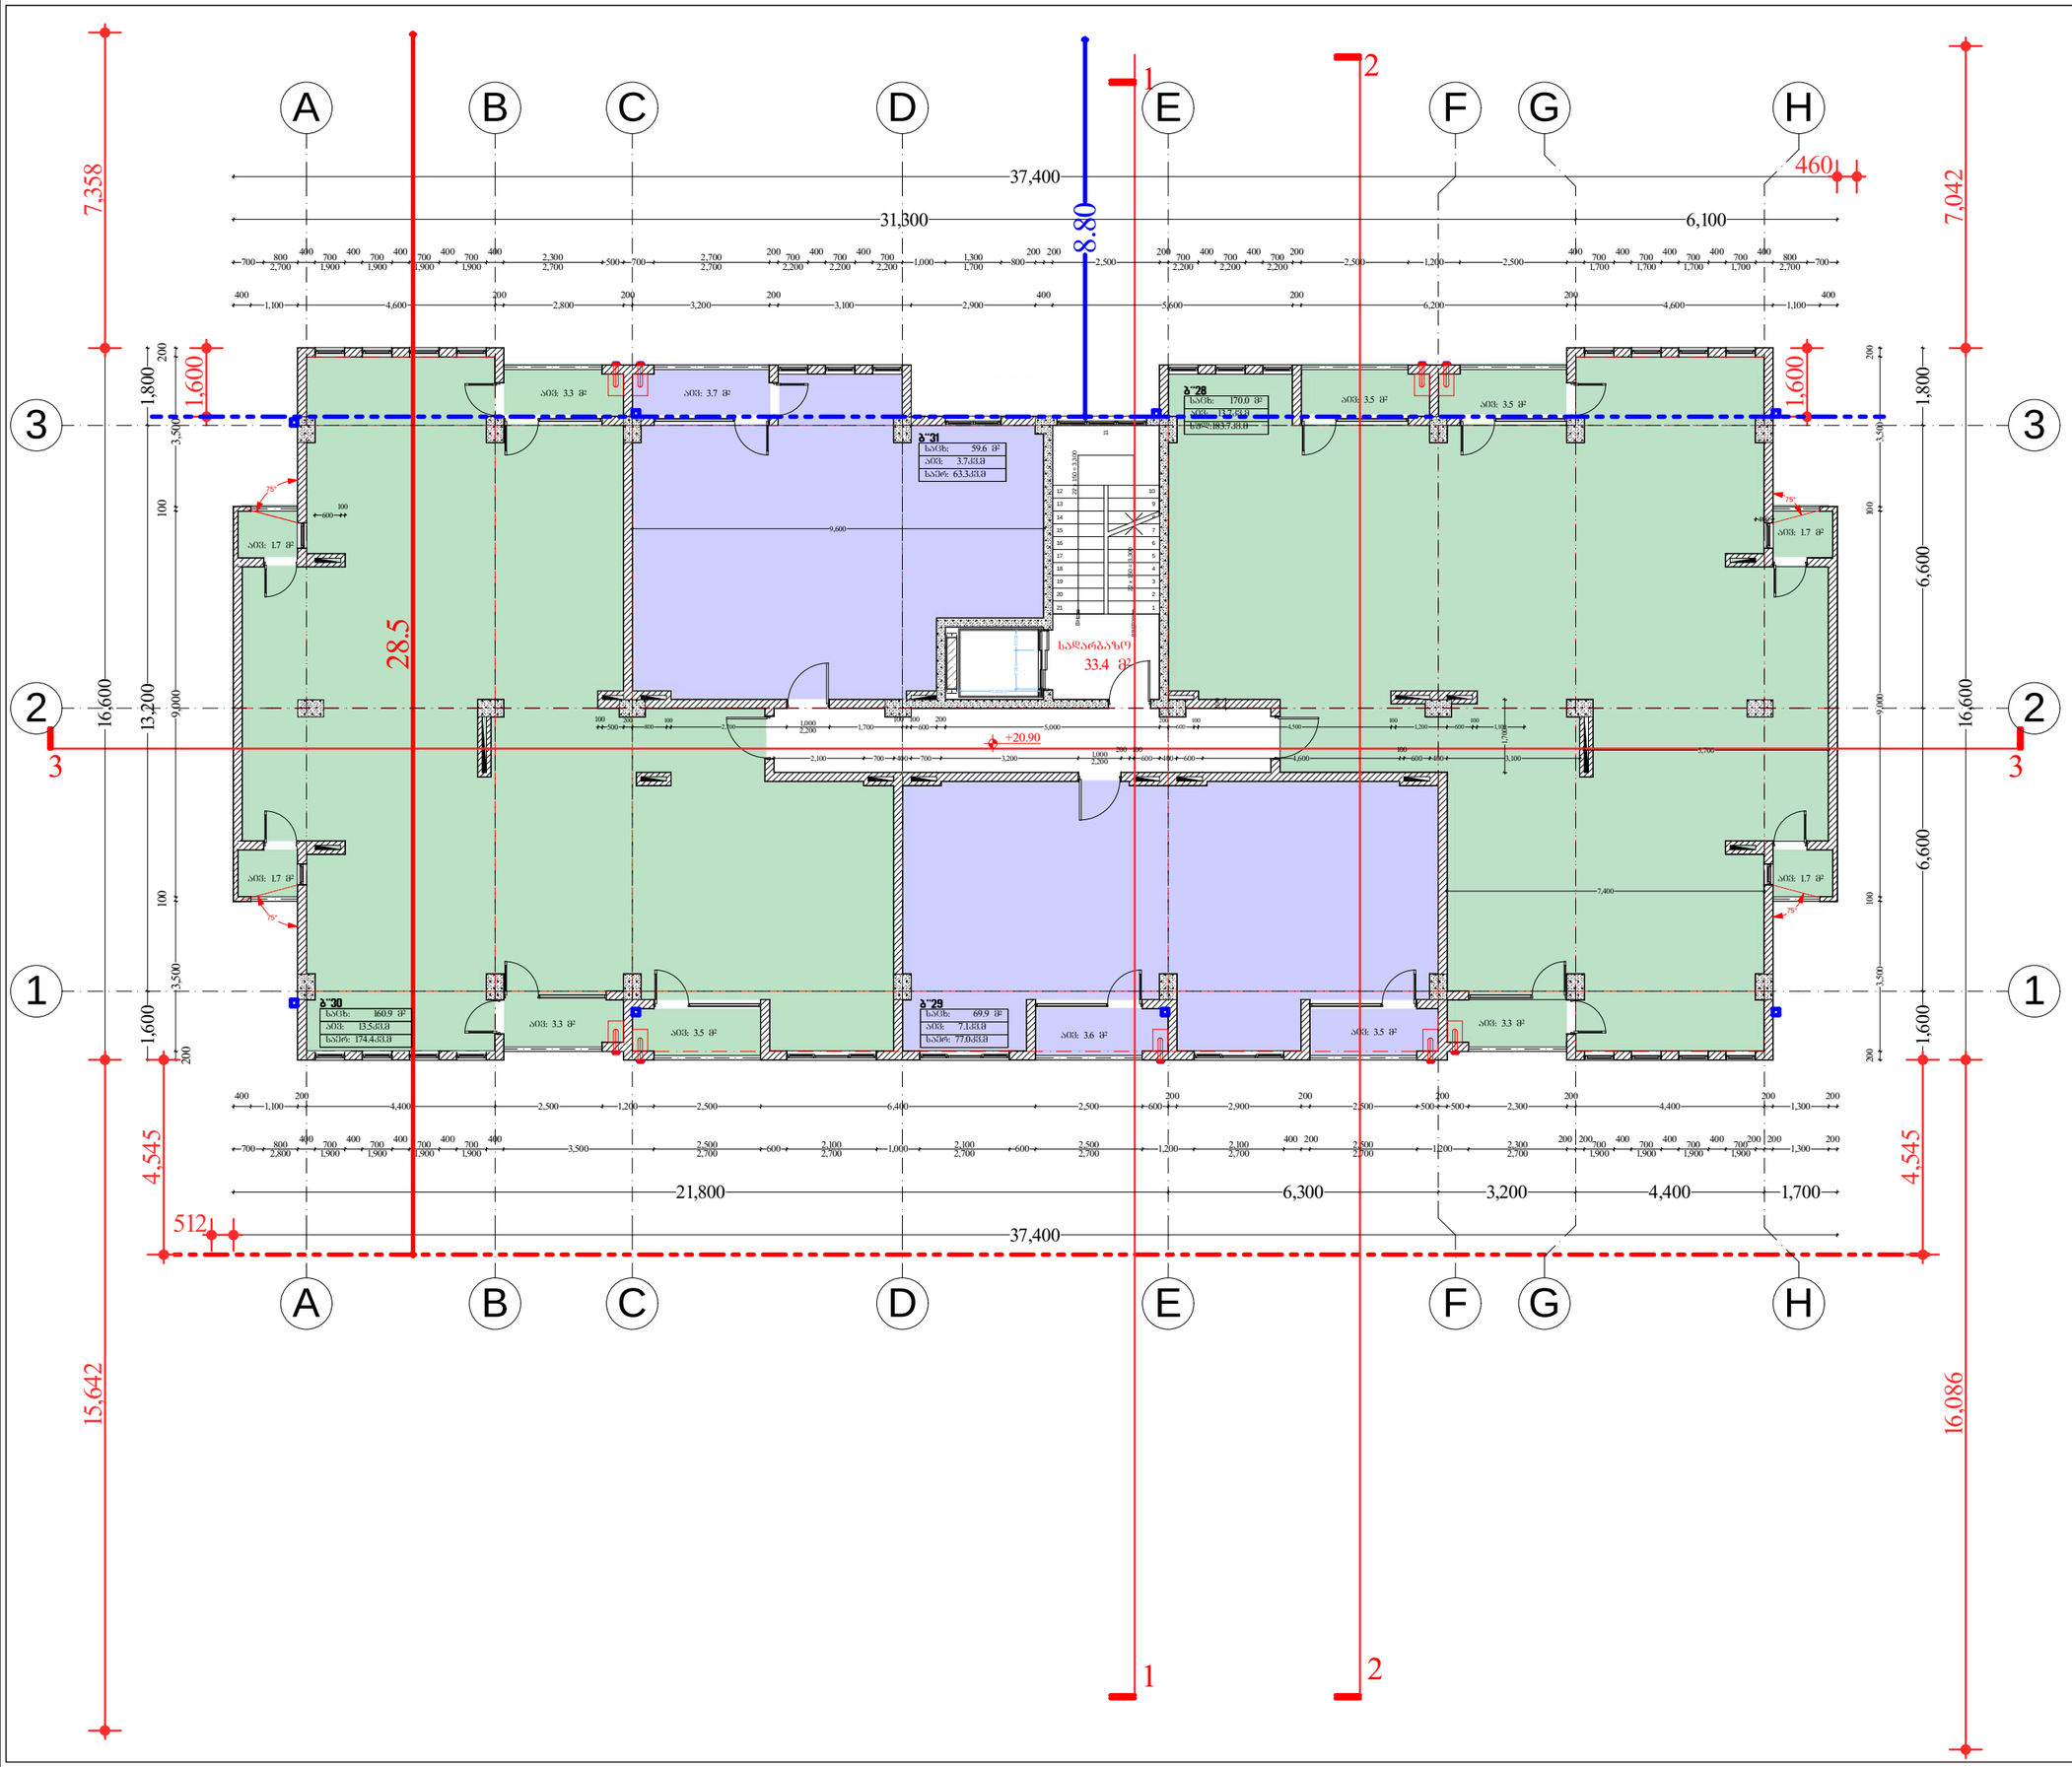

მასშტაბი	1 : 100	A-2

ექსპლიკაცია

საკადასტრო საზღვარი

გათბობა & კონდიციონერების ავრეგატების განთავსების ადგილი

განაშენიანების რეგულირების წითელი ხაზი.

განაშენიანების საგალდებულო ლურჯი ხაზი.

შეიცვალა სართული გაბარიტები. გახდა სტანდარტული სართული

პრ. დასახელება

მრავალბინიანი საცხოვრებელი სახლი

ქ.თბილისი, სოფელი დიღომი, ნაკვეთი 035/801

ს.კ. 01.72.14.035/801

დამკვეთი

ქეთევან ჯანჯალია

შემსრულებელი

შ.პ.ს. გიორგი ბექუაშვილი

პ/ნ 01025001691

თანამდებობა	გვარი	ხელმოწერა
პრ.პროექტორი	g.beJuaSvili	
შემსრულებელი	g.beJuaSvili	

ნახაზის დასახელება

გეგმა ნიშნულზე +20.90

სტადია	ფურცლების რ-ბა	ფურცლები
პრ		

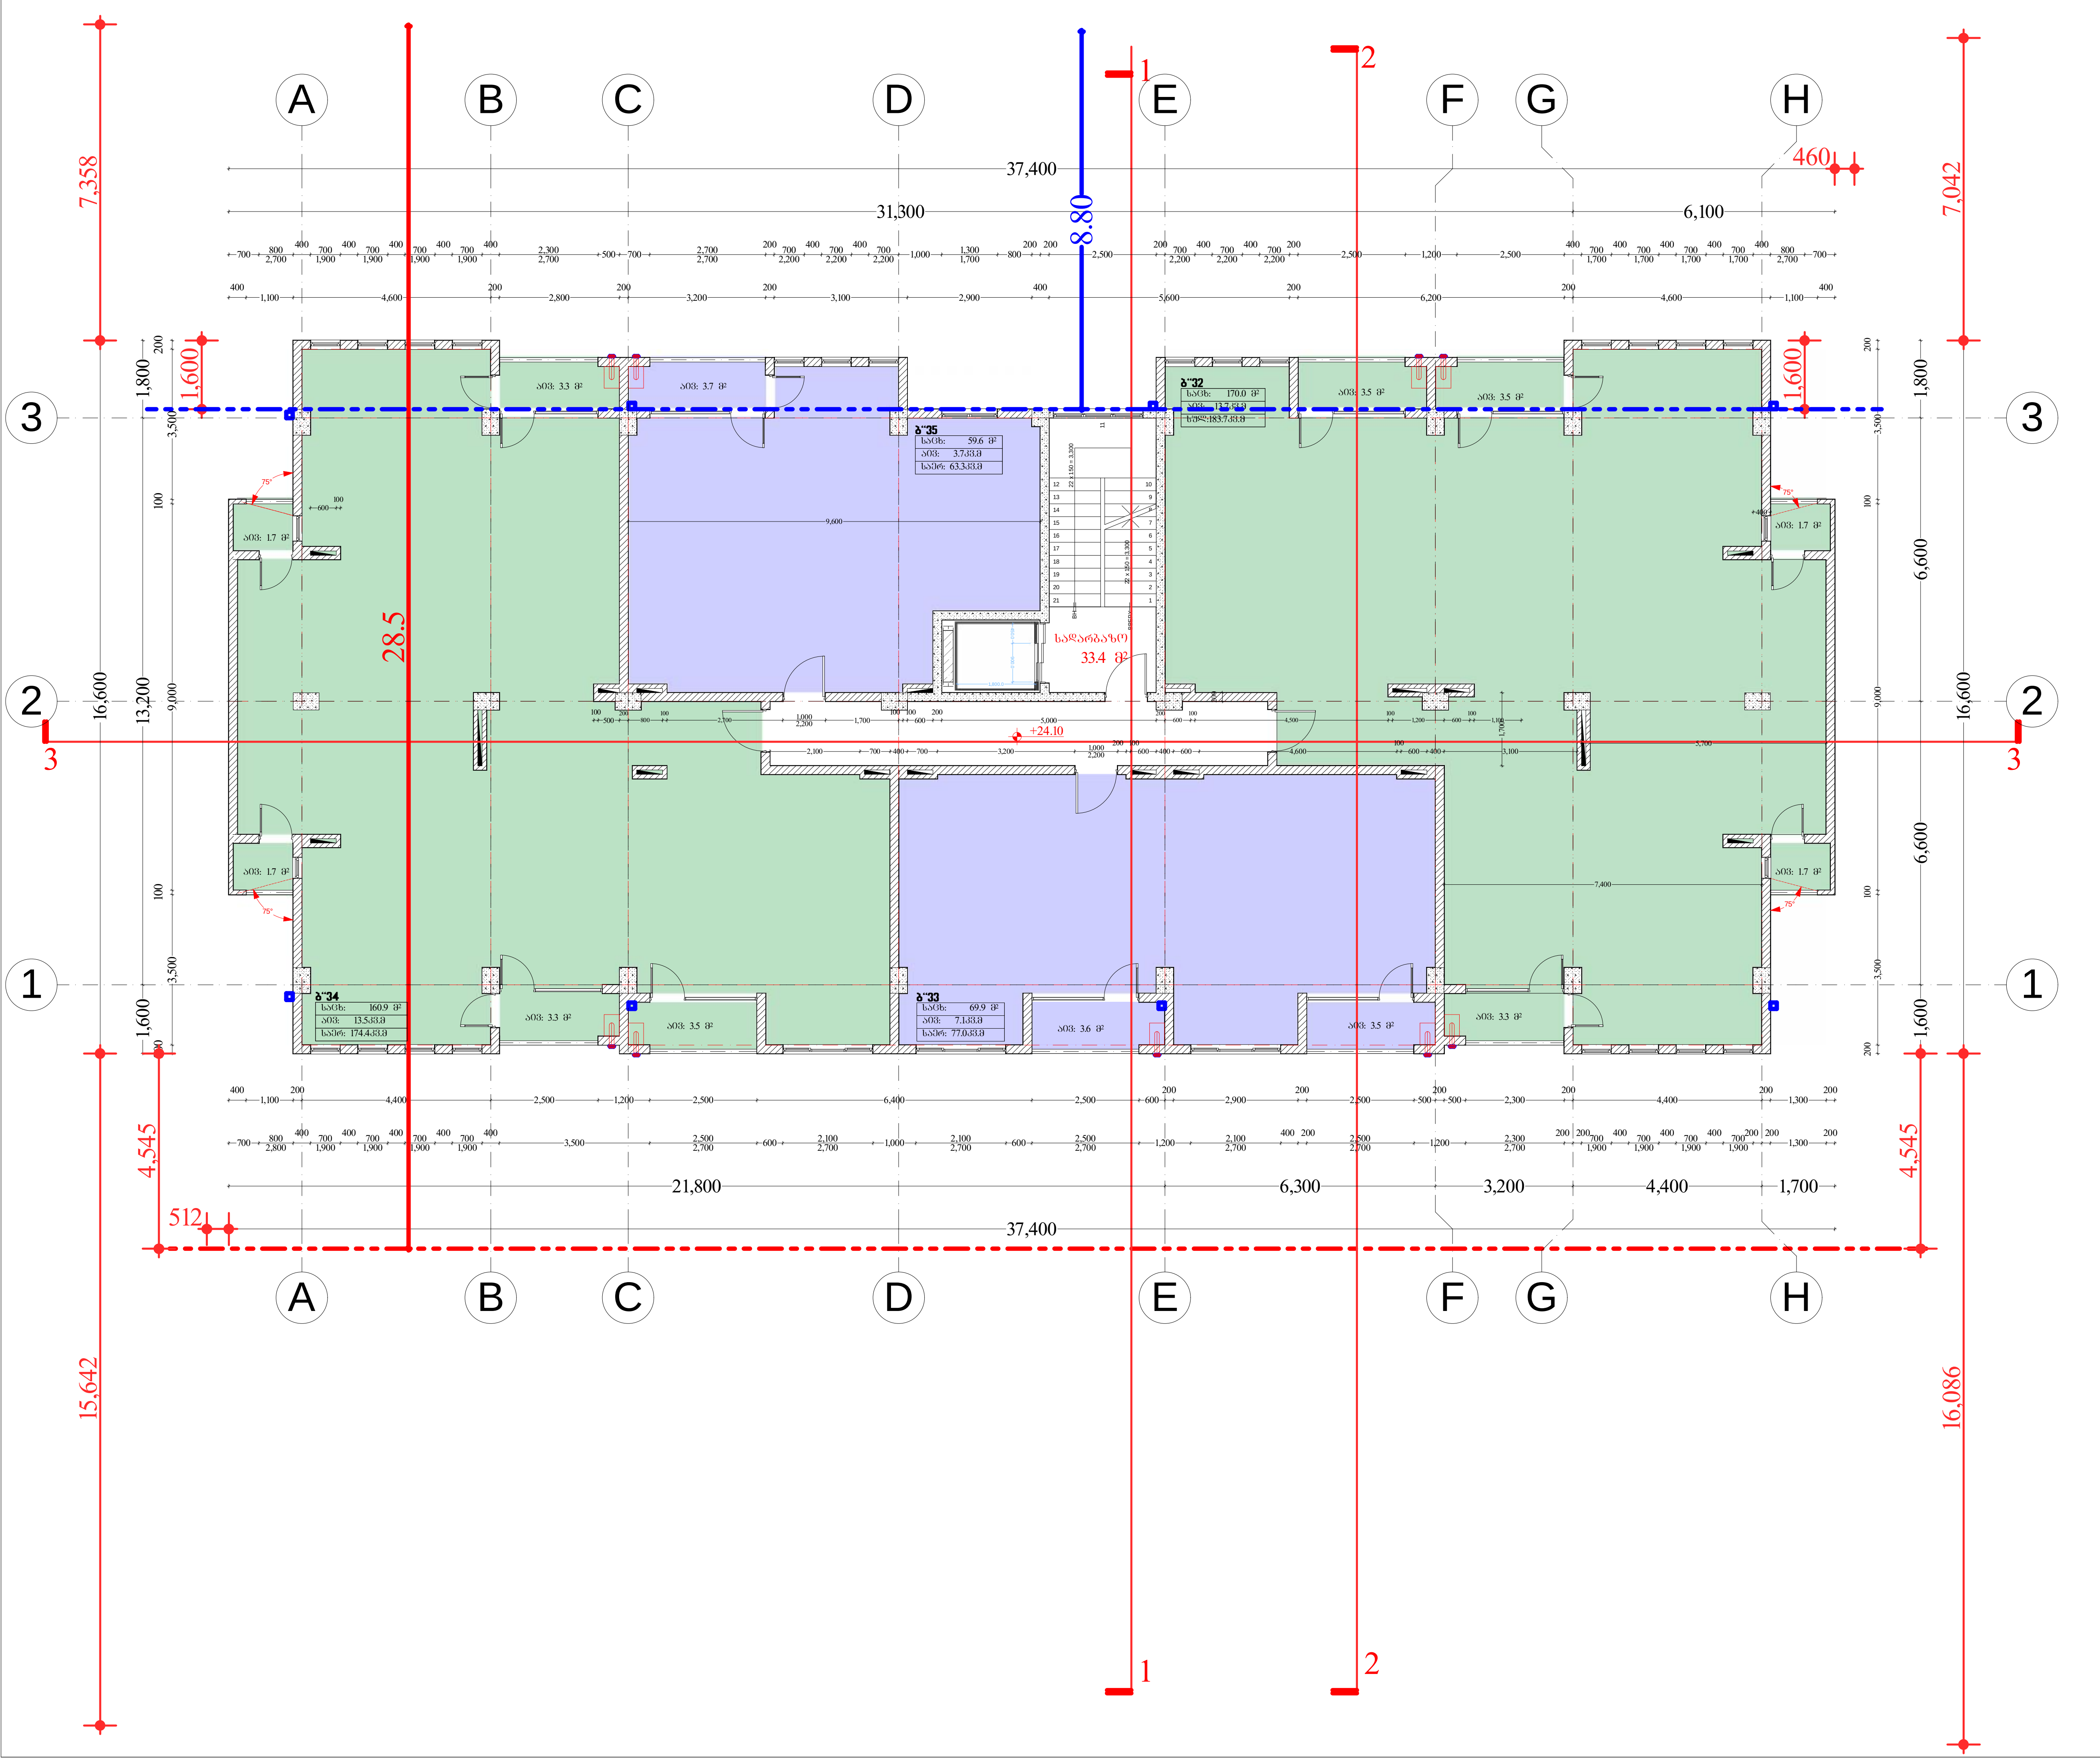

მასშტაბი	1 : 100	A-2

ექსპლიკაცია

საკადასტრო საზღვარი

გათბობა & კონდიციონირების აგრეგატების განთავსების ადგილი

განაშენიანების რეგულირების ხაზი.

განაშენიანების სავალდებულო ლურჯი ხაზი.

დაემატა სტანდარტული სართული

პრ. დასახელება

მრავალბინიანი საცხოვრებელი სახლი

ქ.თბილისი, სოფელი დიღომი, ნაკვეთი 035/801

ს.კ. 01.72.14.035/801

დამკვეთი

ქეთევან ჯანჯალია

შემსრულებელი

ფ.პ. გიორგი ბექუაშვილი

პ/ნ 01025001691

თანამდებობა	გვარი	ხელმოწერა
პრ.ავტორი	g.beJuaSvili	
შეასრულა	g.beJuaSvili	

ნახაზის დასახელება

გეგმა ნიშნულზე +24.10

სტადია	ფურცელი№	ფურცლები
პრ		

მასშტაბი	1 : 100	A-2

ექსპლიკაცია

საკადასტრო საზღვარი

გათბობა & კონდიციონერების
ავრეგატების განთავსების ადგილი

განაშენიანების რეგულირების წითელი ხაზი.

განაშენიანების საგალდებულო ნაგებობის ხაზი.

დაემატა
სტანდარტული სართული

პრ. დასახელება

მრავალბინიანი საცხოვრებელი სახლი
ქ.თბილისი, სოფელი დიღომი, ნაკვეთი 035/801
ს.კ. 01.72.14.035/801

დამკვეთი

ქეთევან ჯანჯალია

შემსრულებელი

შ.პ.ს. გიორგი ბექუაშვილი
პ/ნ 01025001691

თანამდებობა	გვარი	ხელმოწერა
პრ.პროექტორი	g.beJuaSvili	
შემსრულებელი	g.beJuaSvili	

ნახაზის დასახელება

გეგმა ნიშნულზე +27.30

სტადია	ფურცლების რ-ბა	ფურცლები
პრ		

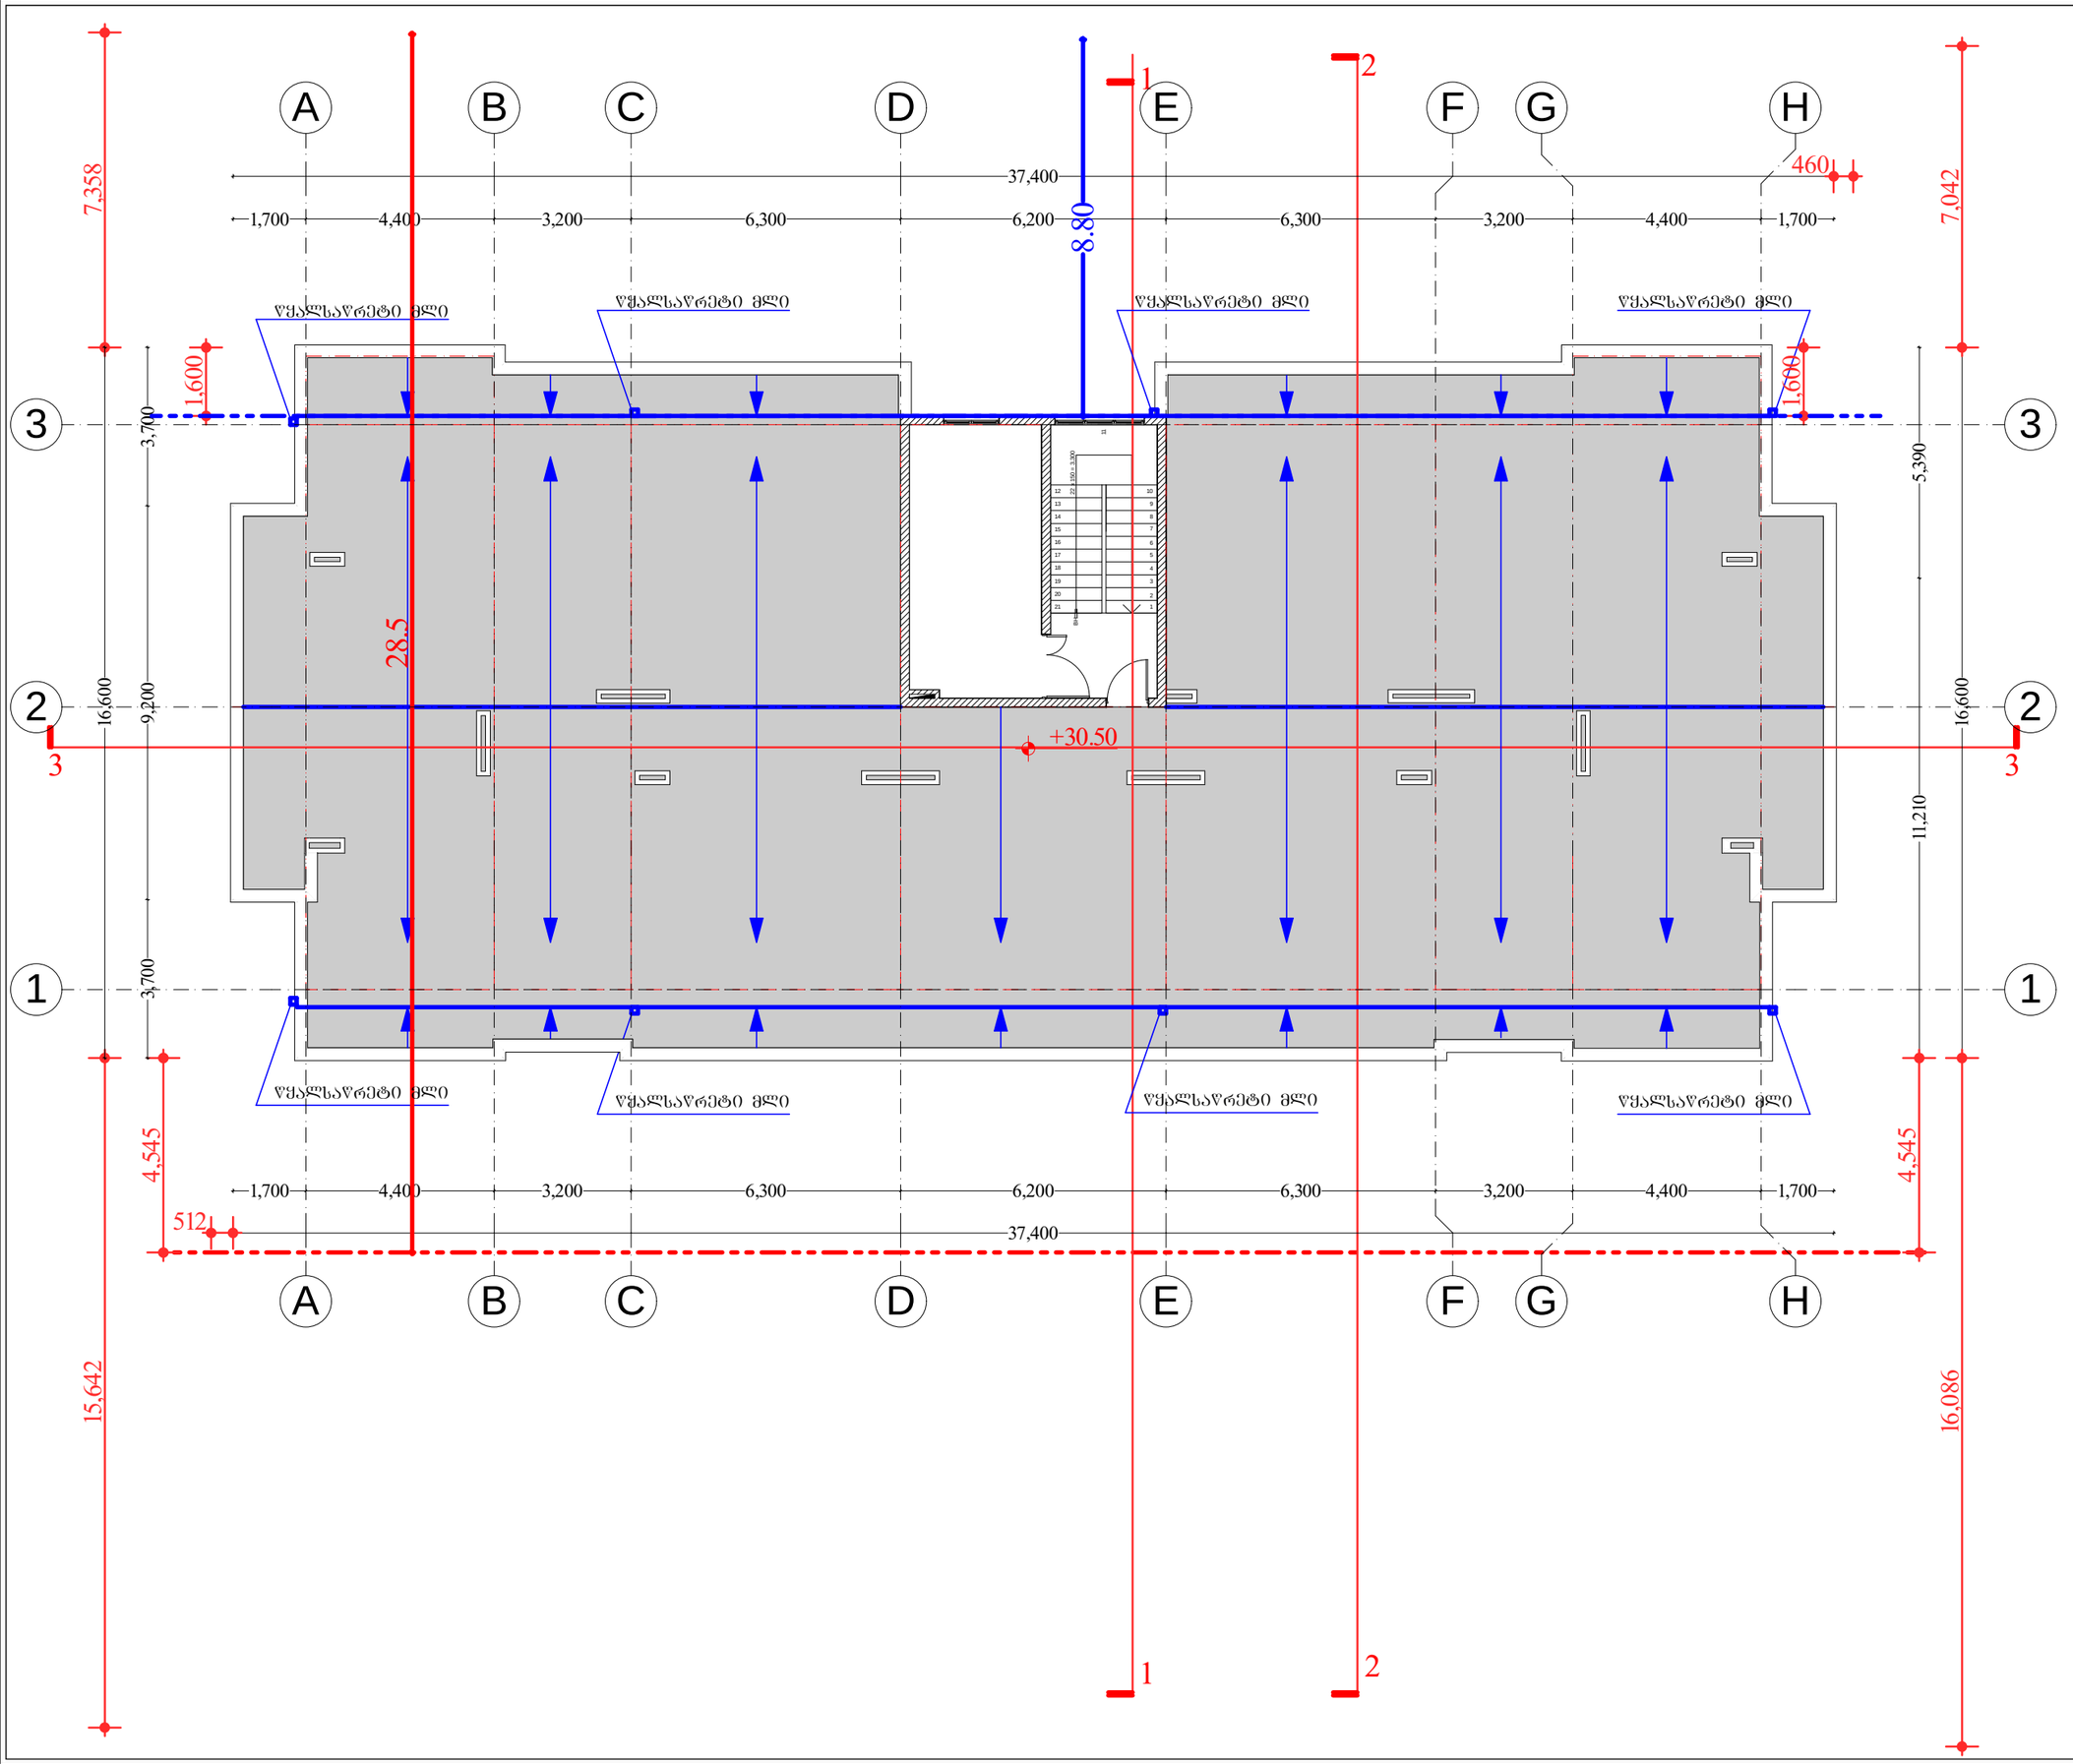

მასშტაბი	1 : 100	A-2

ექსპლიკაცია

საკადასტრო საზღვარი

განაშენიანების რეგულირების წაზი.

განაშენიანების საგალდებულო ლურჯი წაზი.

შეცვალა სახურავის ბაბარიტები სართულის შესაბამისად, ასევე შეიცვალა ნალექების შკრების და გადაყვანის სისტემა

პრ. დასახელება

მრავალბინიანი საცხოვრებელი სახლი

ქ.თბილისი, სოფელი დიღომი, ნაკვეთი 035/801

ს.კ. 01.72.14.035/801

დამკვეთი

ქეთევან ჯანჯალია

შემსრულებელი

შ.პ. გიორგი ბექუაშვილი

პ/ნ 01025001691

თანამდებობა	გვარი	ხელმოწერა
პრ.პვგორი	g.beJuaSvili	
შესრულა	g.beJuaSvili	

ნახაზის დასახელება

გეგმა ნიშნულზე +30.50

სტადია	ფურცელი№	ფურცლები
პრ		

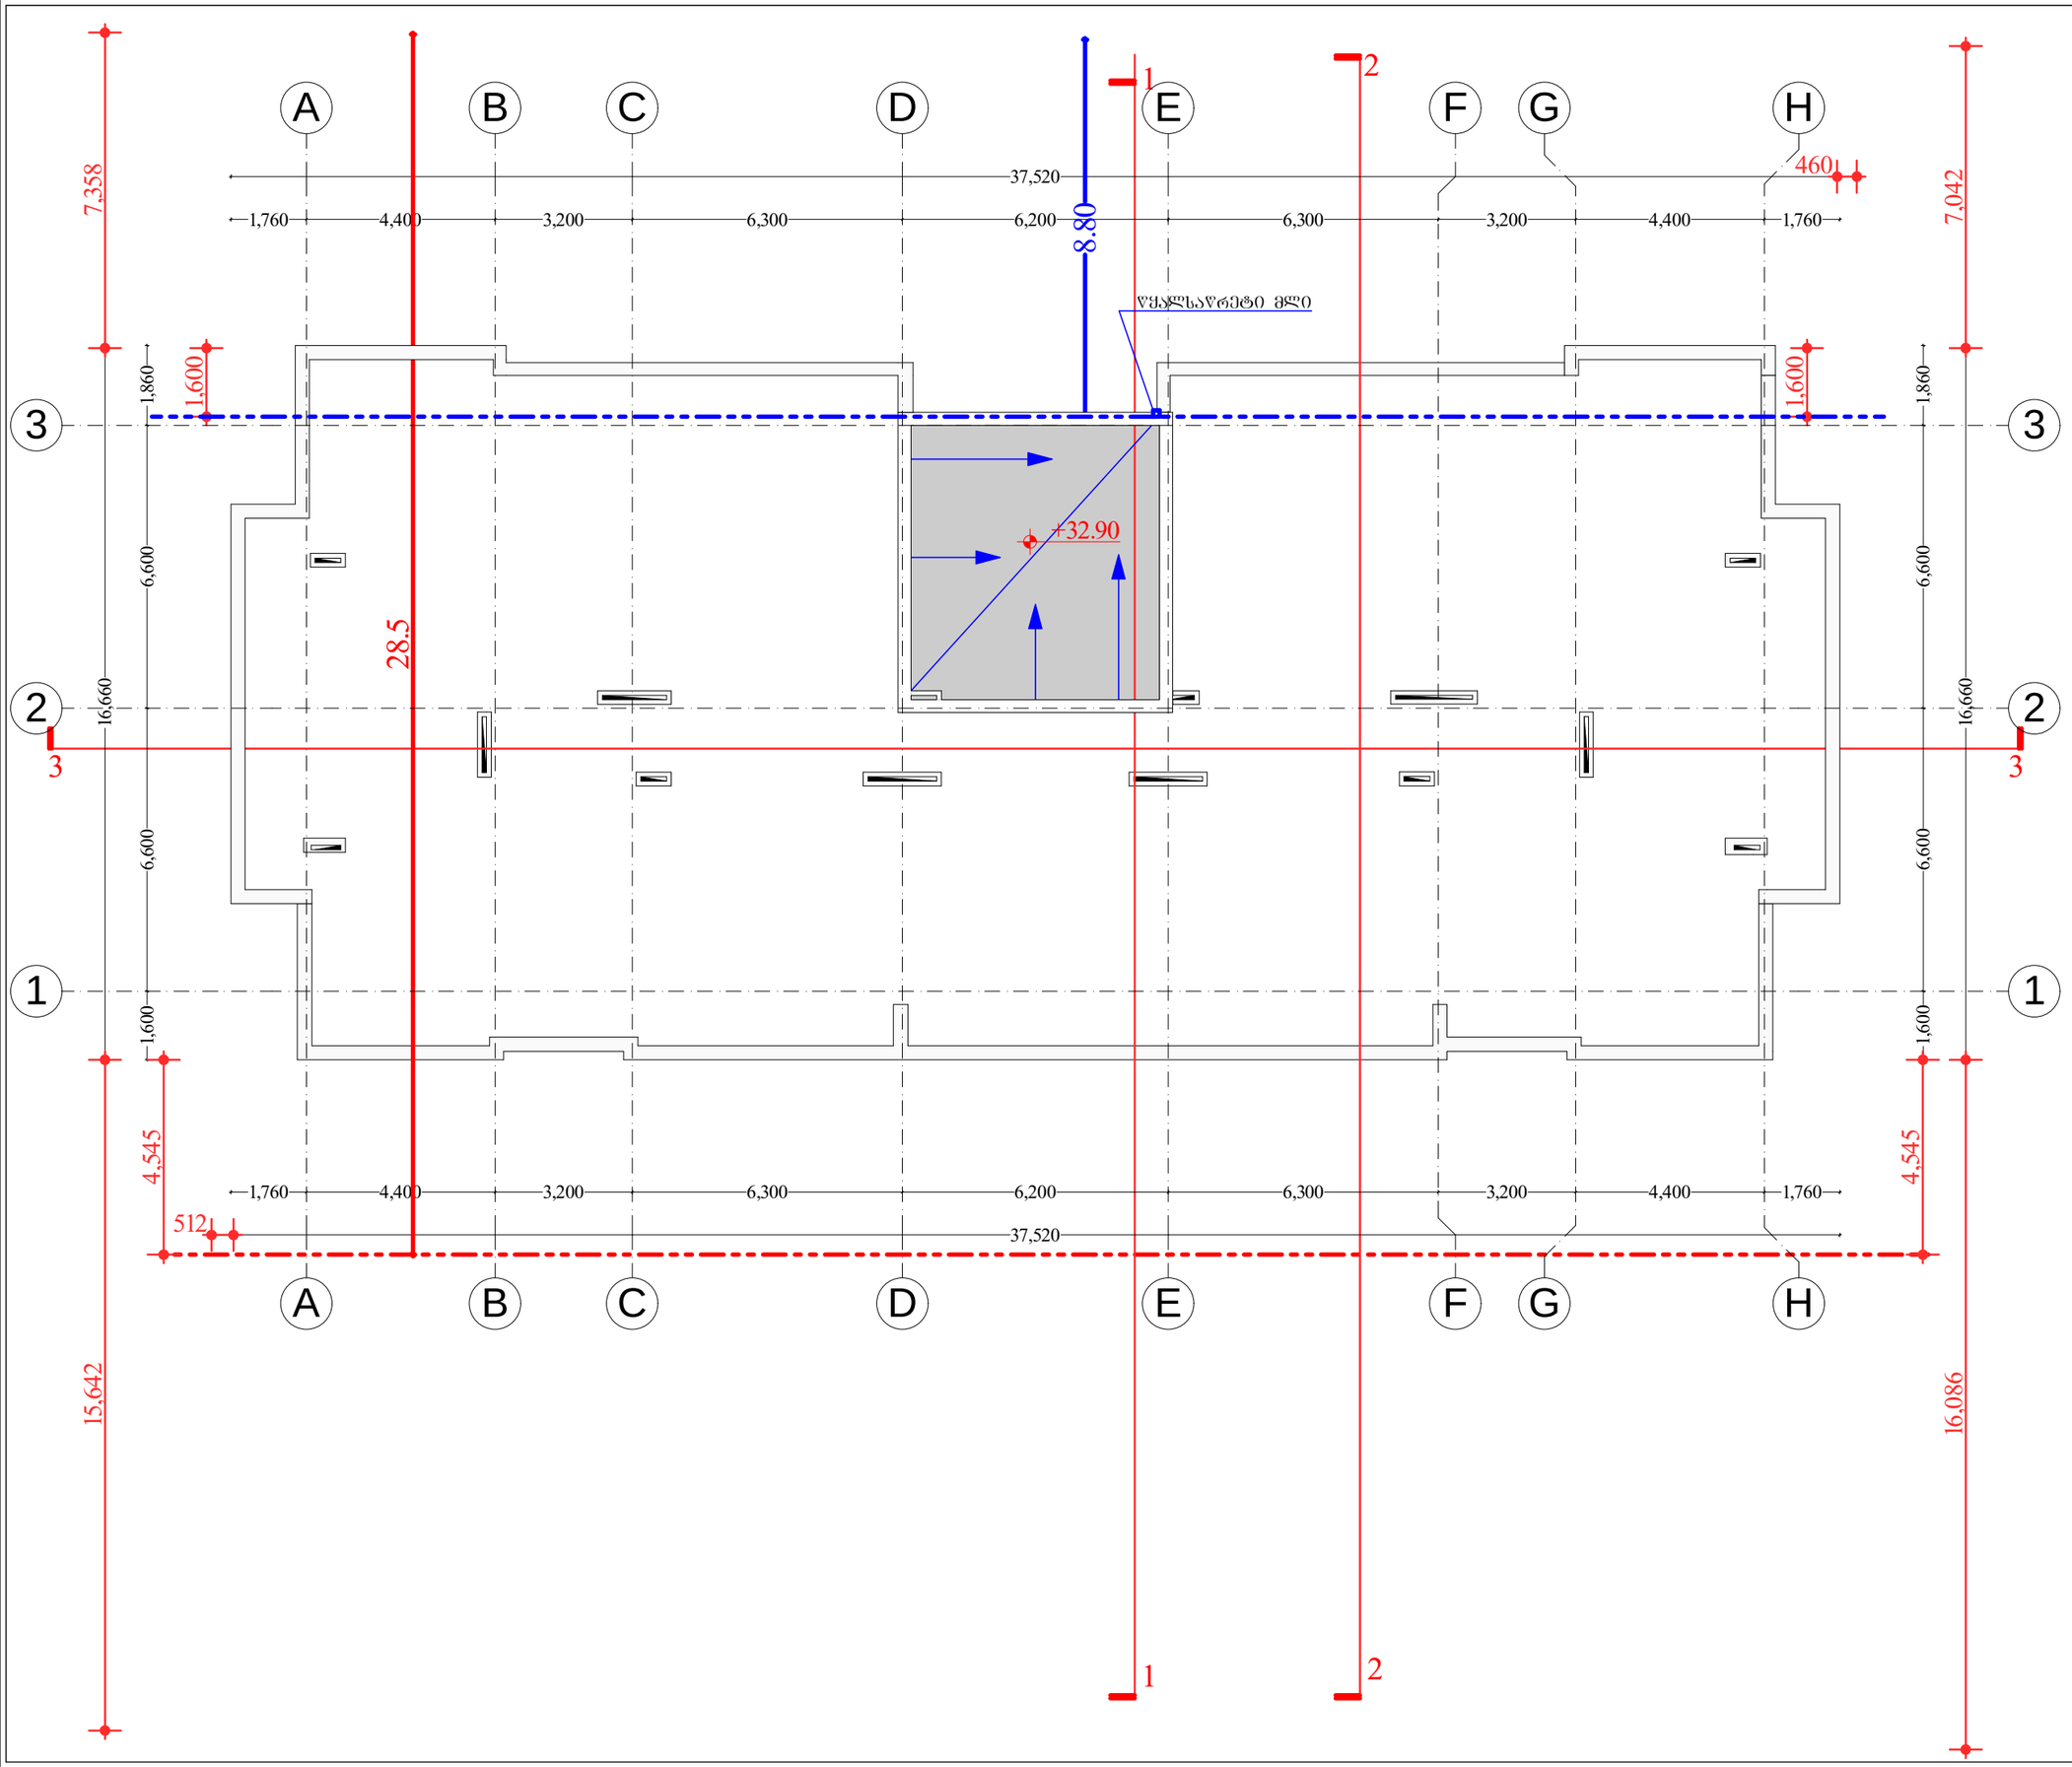

მასშტაბი	1 : 100	A-2

ექსპლიკაცია

საკადასტრო საზღვარი

წყლის გადაყვანა

განაშენიანების რეგულირების ხაზი.

განაშენიანების საგალდებულო ლურჯი ხაზი.

პრ. დასახელება

მრავალბინიანი საცხოვრებელი სახლი
ქ.თბილისი, სოფელი დიღომი, ნაკვეთი 035/801
ს.კ. 01.72.14.035/801

დამკვეთი

ქეთევან ჯანჯალია

შემსრულებელი

შ.პ.ს. გიორგი ბექუაშვილი
პ/ნ 01025001691

თანამდებობა	გვარი	ხელმოწერა
პრ.ავტორი	g.beJuaSvili	
შემსრულა	g.beJuaSvili	

ნახაზის დასახელება

გეგმა ნიშნულზე
+32.90

სტადია	ფურცლების№	ფურცლები
პრ		