
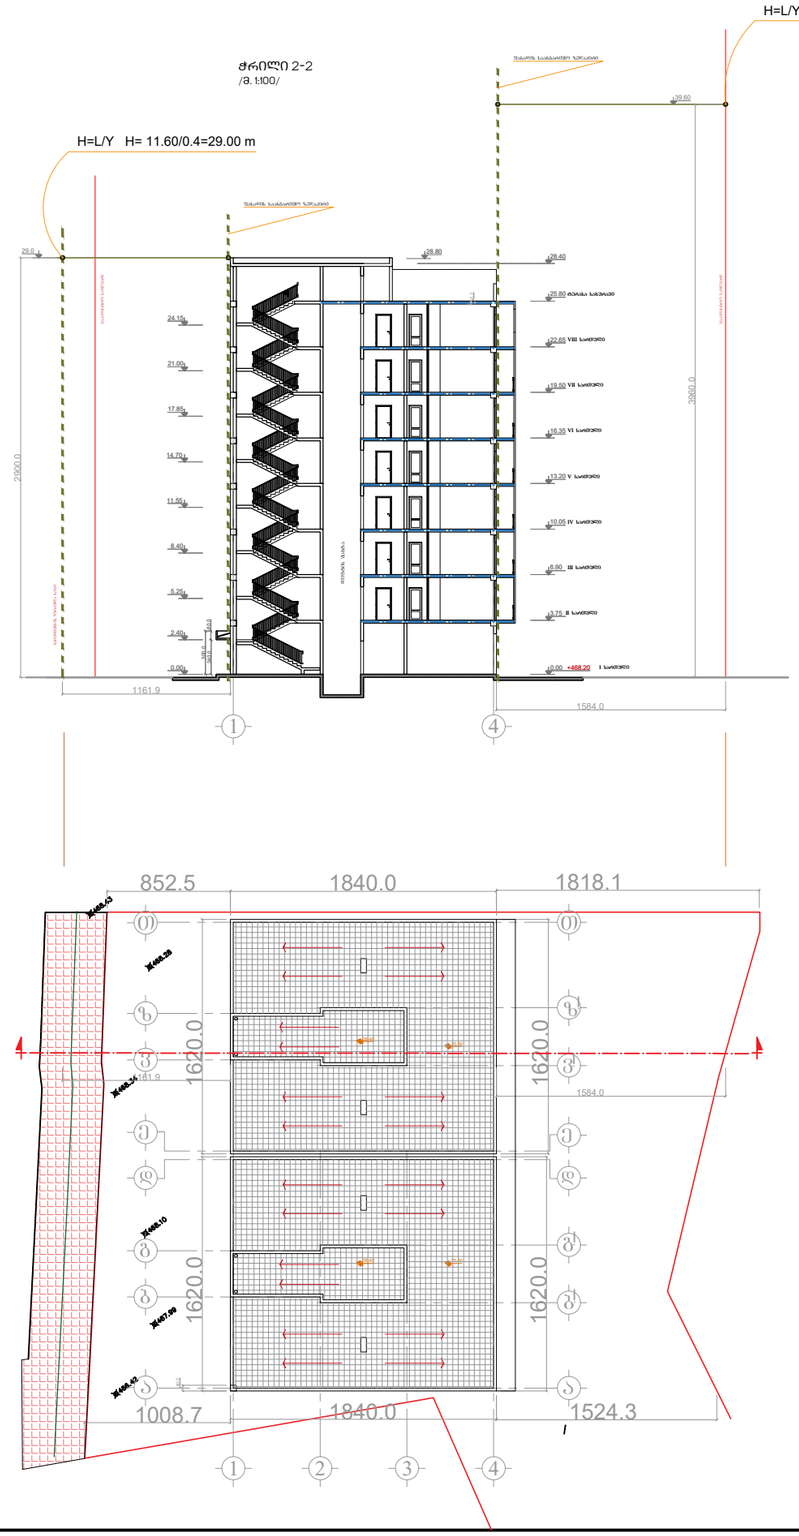


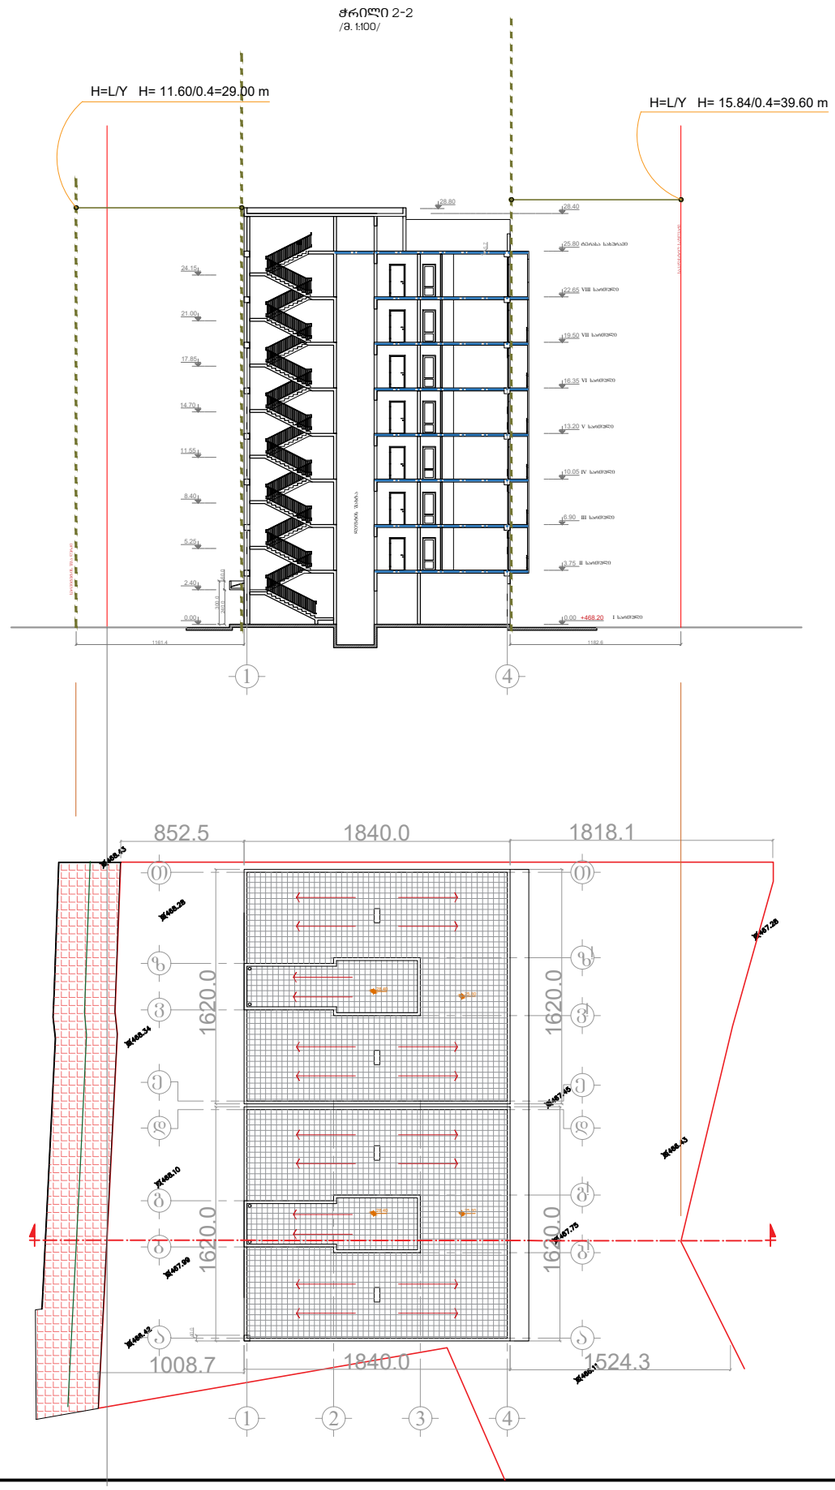

ფორმატი A3 | დაკვეთა №

შენიშვნები

1. ნახაზზე ზომები მოცემულია სანტიმეტრებში.
2. ნახაზის ცვლილება მშენებლობისას შეთანხმებული უნდა იყოს პროექტის ავტორებთან.

ტექნიკურ-ეკონომიკური მაჩვენებლები

კომერციული №1 - 108.5 მ².
კომერციული №2 - 122.0 მ².
კომერციული №3 - 122.0 მ².

საცხოვრებელი ფართი - 254.90 მ².
საზაფხულო ფართი - 29.80 მ².
კიბის უჯრედის ფართი - 17.9 მ².
ლიფტის უჯრედის ფართი -4.3 მ².
რეკრეაცია - 19.2 მ².

პირობითი აღნიშვნები

	საპროექტო საზღვარი
0.00	სიმაღლის ნიშნული
4	ჭრილის ხაზი
	ბლოკის შემავსებელი
	რკინაბეტონი
	ღერძის ხაზი

დამკვეთი შპს „სოლიდ დეველოპმენტი“
ს.ნ 401970417

მისამართი
ქ. თბილისი, ხიზაბავრის ქუჩა, ჩიხი I, №7

პროექტის სახელწოდება
მრავალბინიანი საცხოვრებელი სახლი,

თანამდებობა	გვარი	ხელმოწერა
დირექტორი	თ. ძინძლაძე	
მთ. აქრძიტექ	მ. ძინძლაძე	
ავტორი	მ. ძინძლაძე	
ავტორი	გ. თოიძე	
ავტორი	გ. თოიძე	
დაამუშავა	გ. თოიძე	

შპს :: ემ-არტ::

მის. ქ.გაოთვი გორგასლის №25 გ18
ტელ 599 540827 E-mail: Bekatoidze@yahoo.com

მასშტაბი	1-100	მიგმის გეგმა
თარიღი	17.05.2018	

სტადია	ფურცელი	გვერდი
მ/პ		18