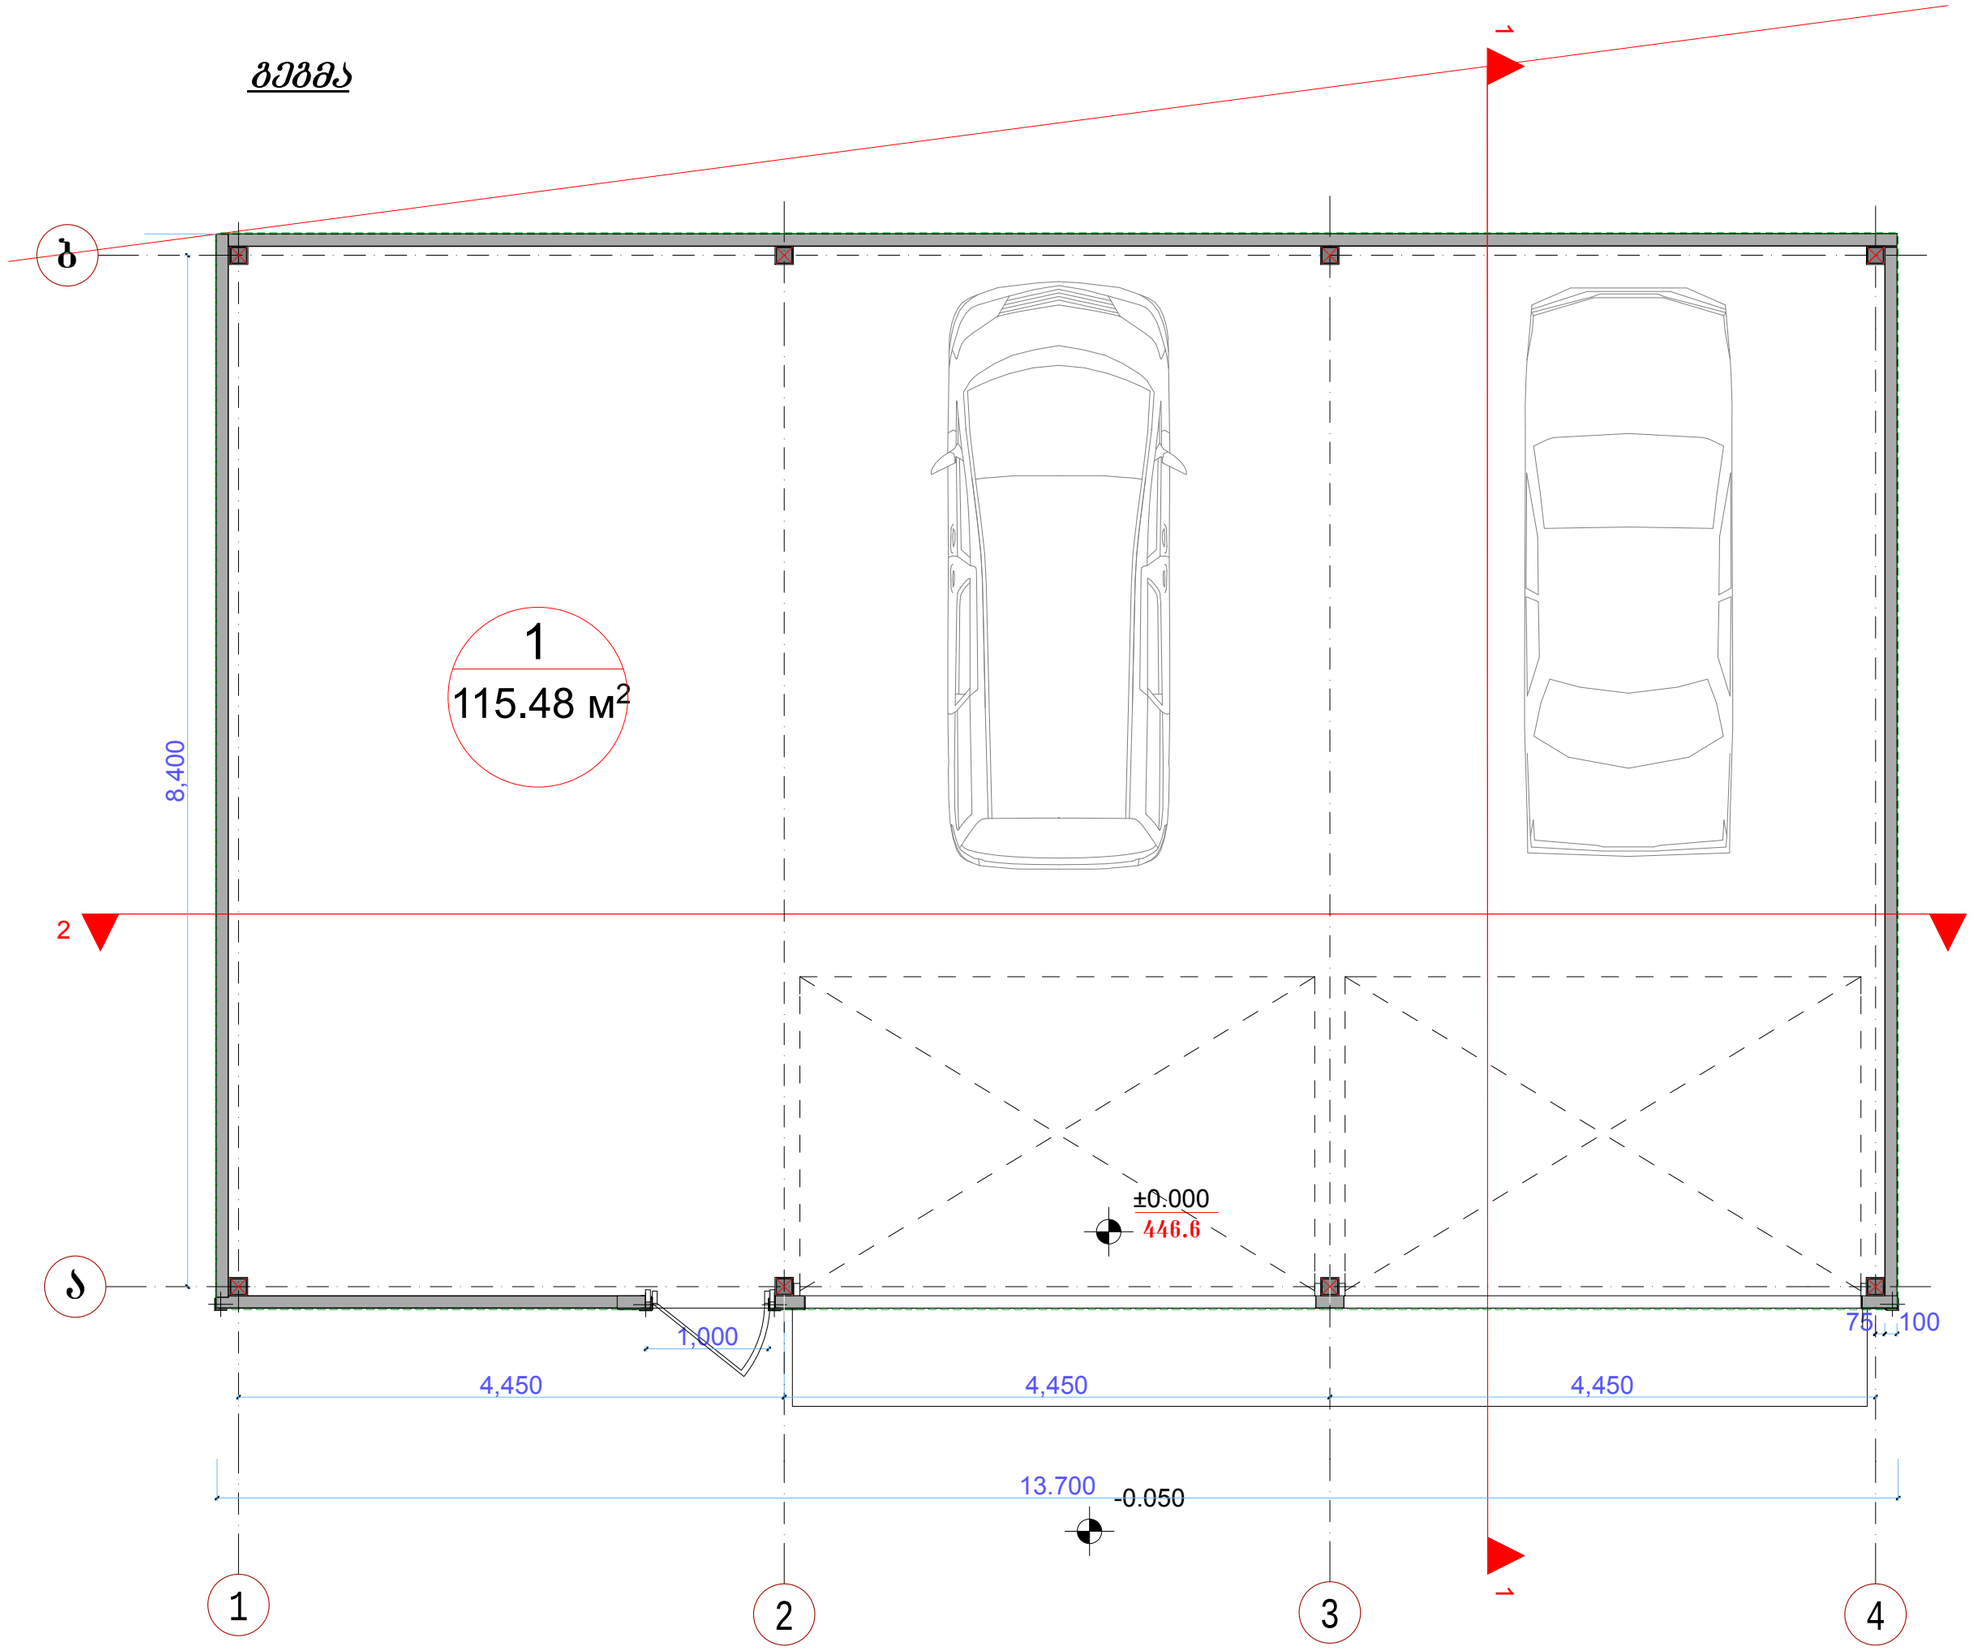

ფორმატი -3	თბილისი 2018 წ.	ფაილის სახელი
	დაკვეთა №	არ-

ექსპლიკაცია

1. დამხმარე ტექნიკური შენობის ფართი------115.48მ2
მოშეენების ფართი 120.0მ²

პირობითი ნიშნები

1 / 115.48 м² — ექსპლიკაციის ნუმერაცია და ფართები

არქიტექტურული ნიშნული

წითელი ხაზი

კედლები

კოლონა

შენიშვნები

დამკვეთი

შპს "ტოიოტა კავკასია"
ს/კ 236089273
დირექტორი ირაკლი ლეკიშვილი
პრეზიდენტი მიცურუ კონიში

პროექტის სახელწოდება

"დამხმარე ტექნიკური შენობა

საპროექტო ორგანიზაცია

ი/მ "ოთარ იაგორაშვილი"

თანამდებობა	გვარი	ხელმოწერა	თარიღი
ავტორი	ო. იაგორაშვილი		
მთ. კონსტრუქტორი			
დაამუშავა			
საპროექტოს ლოგო			

ობიექტის მისამართი

ქ.თბილისი ავჭალა გაგრის ქ.№2

მასშტაბი	1:50	ნახაზი
თარიღი		გეგმა

სტადია	ფურცელი	ფურცლები
პროექტი	არ-	

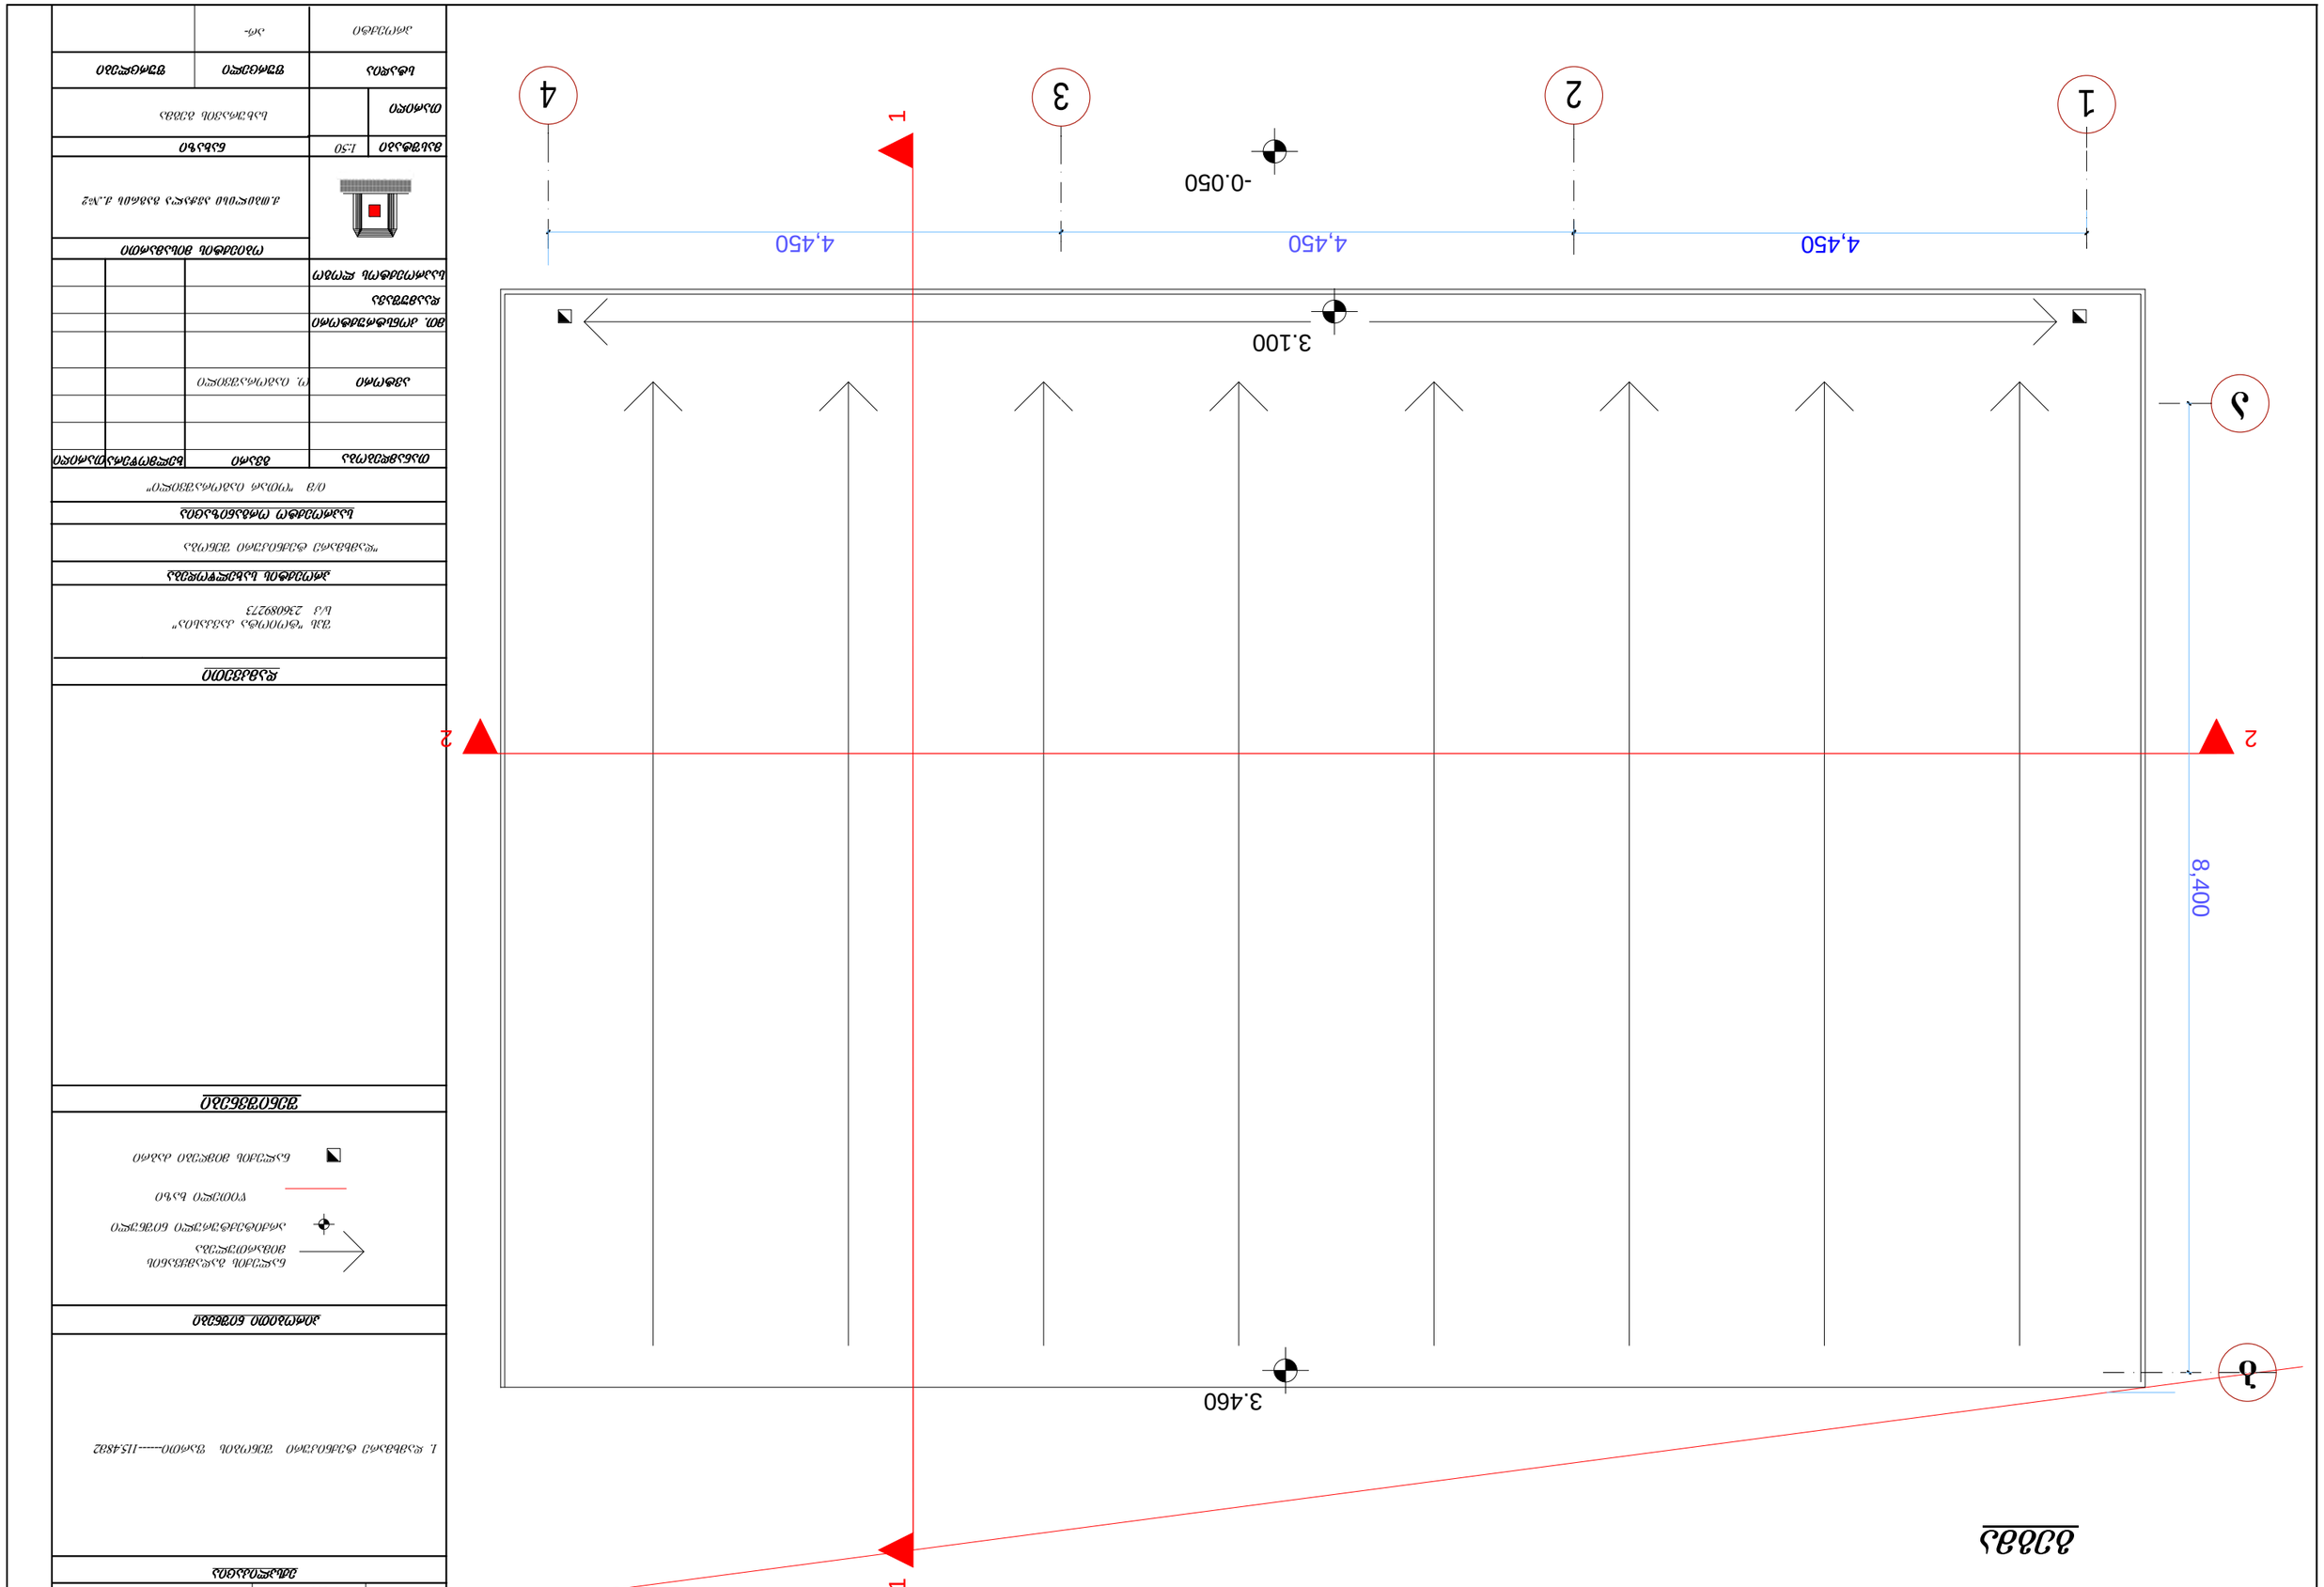

















