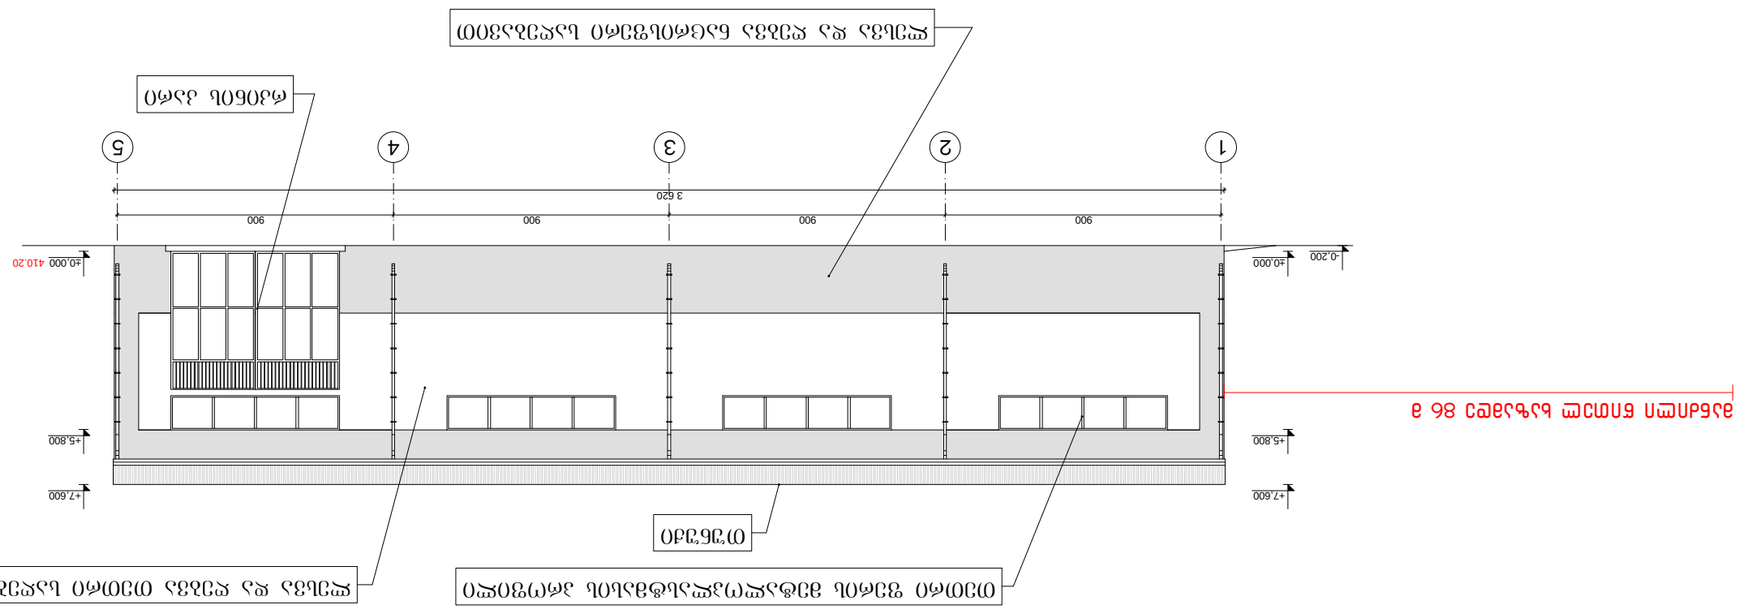




















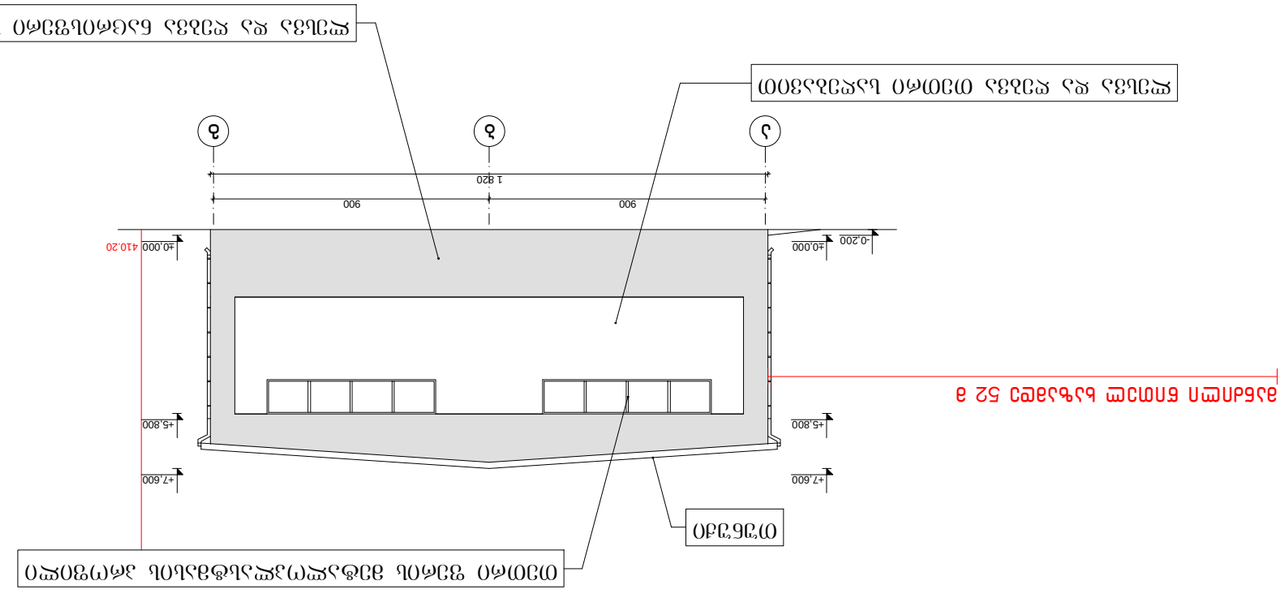

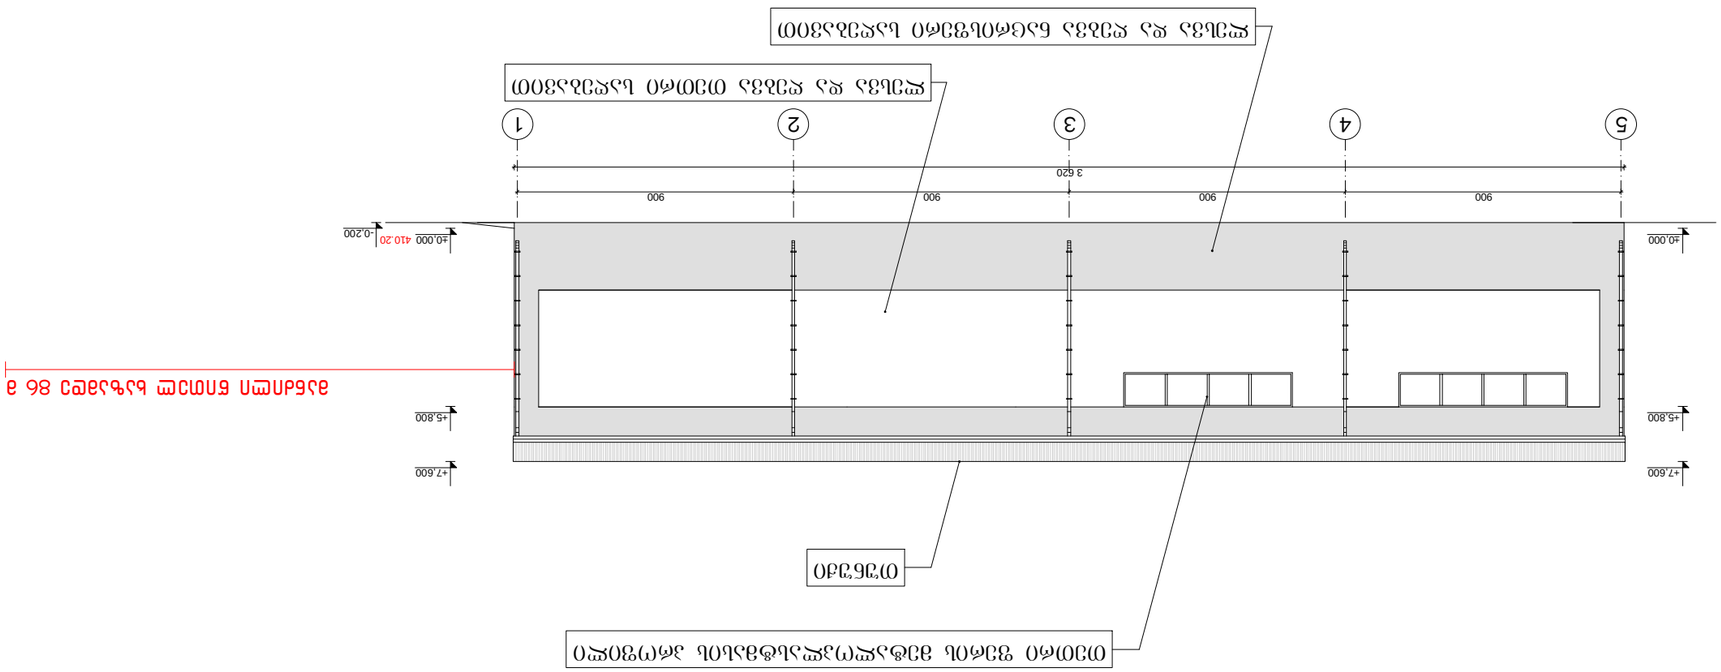
1
2
3
4
5
900
900
900
900
3 620
±0.000
410.20
-0.200
±0.000
+5.800
+7.600

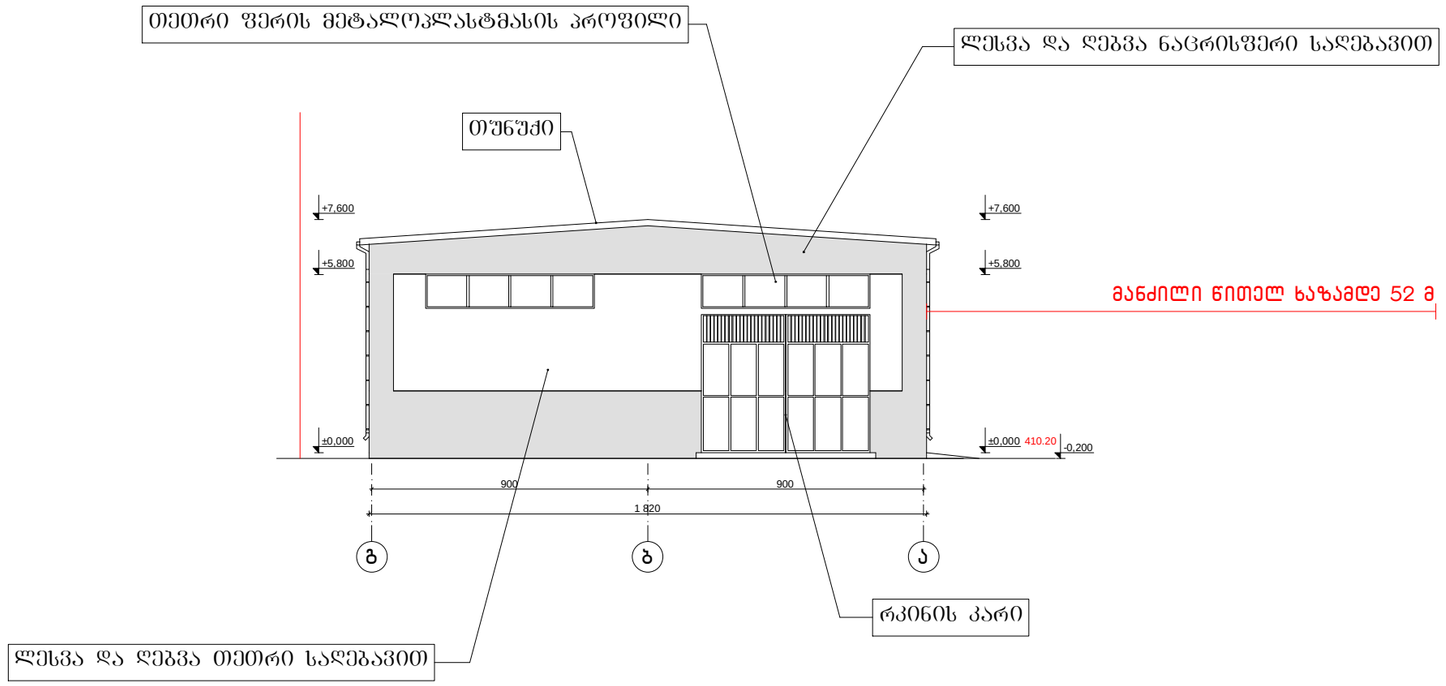

ქ. თბილისი, დიდუბე-ჩუღურეთის რაიონი, აქ. წერეთლის გამზ. №110/ ბაქრაძის ქ.3/5 (ნაქვ.305/011) სამრეწველო საქონლის მაღაზიის შენობა				დაკვეთა		
დირექტორი	თ. მურვანიძე		არქიტექტურული ნაწილი	სტადია	ფურცელი	ფურცლები
პრ. მთ. არქ.	თ. მურვანიძე			პროექტი		
პრ. მთ. ინჟ.	მ. მექვაბიშვილი			შ.პ.ს. „კოლეგიუმი“		
ავტორი	ა. ლომსაძე		ფასადი "გ-ა" ღერძებში 1:200			
შეასრულა	ა. ლომსაძე					
შეამოწმა	თ. მურვანიძე					