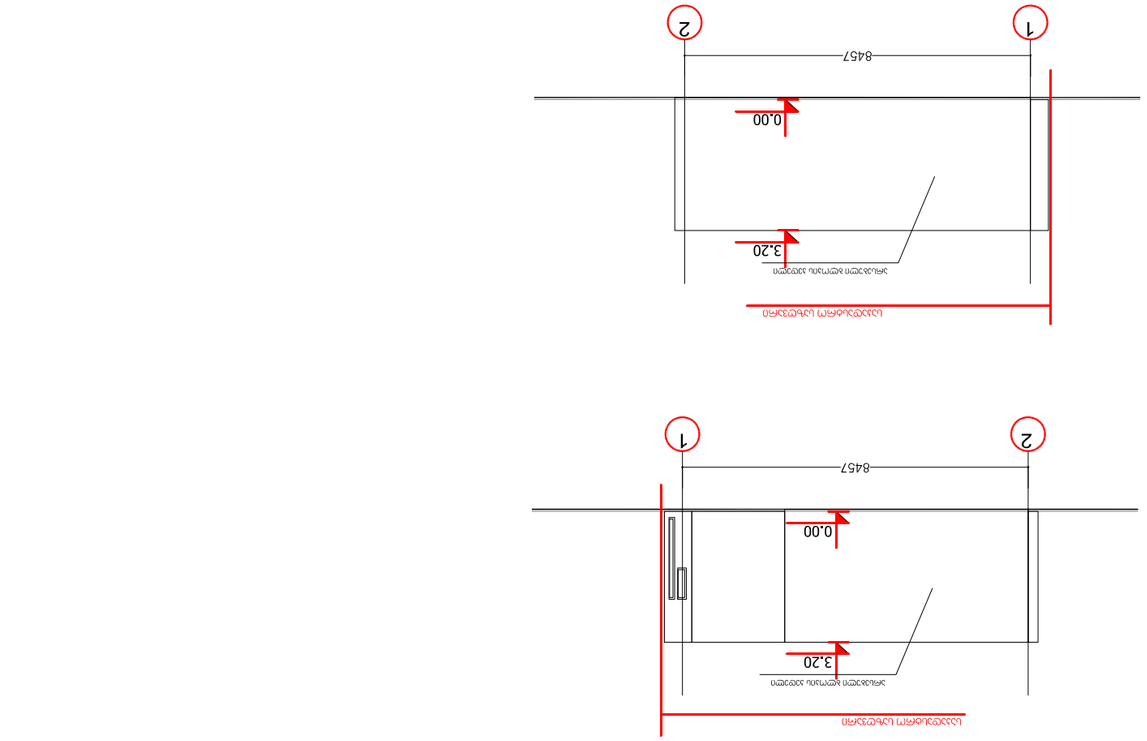

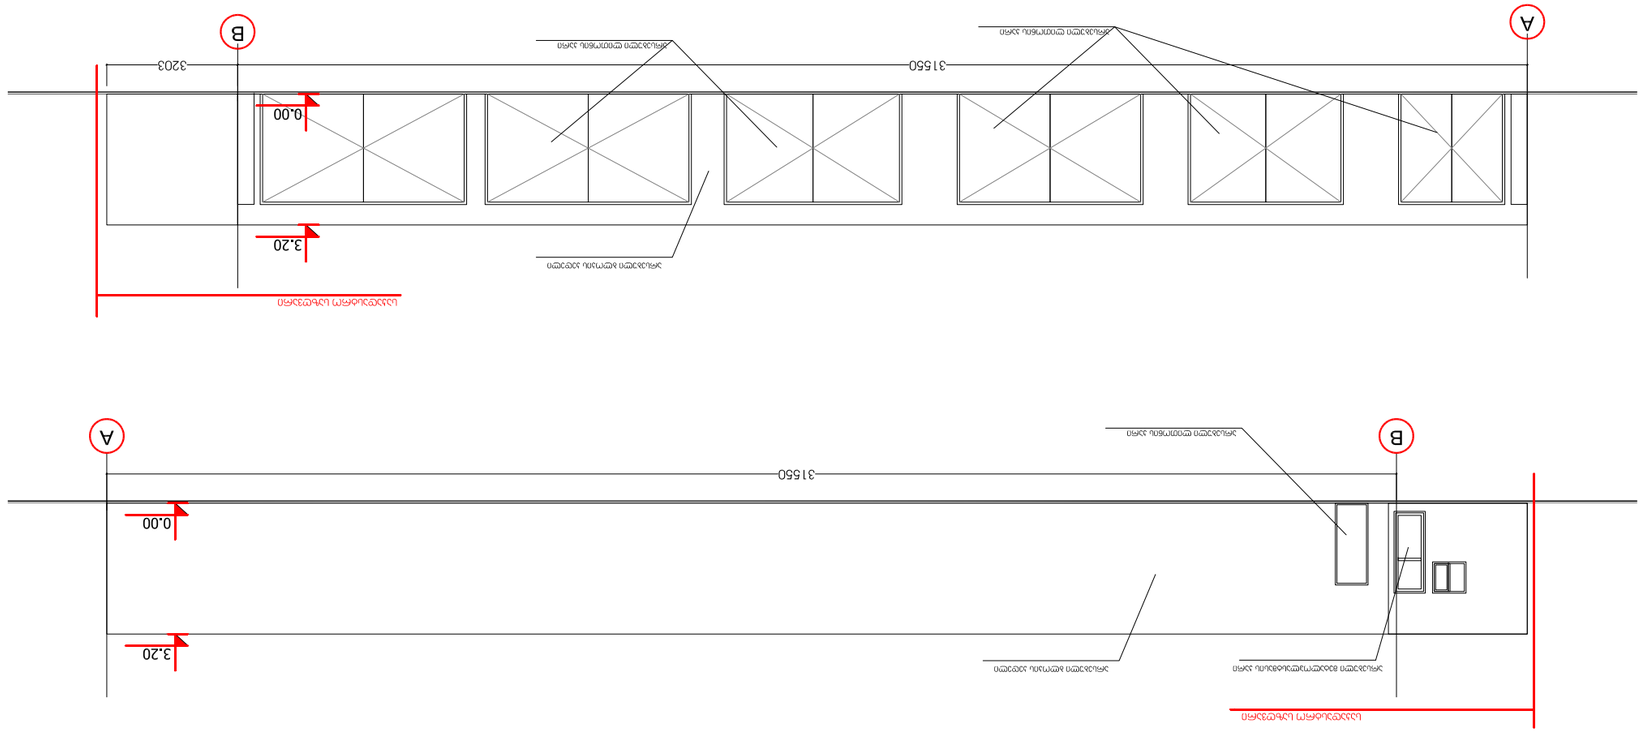

ფურცლის ზომა PAPER SIZE	A-3
ფურცლის ნომერი SHEET #	1.6.07
პროექტის ნომერი PROJECT #	
ხელშეკრულების ნომერი CONTRACT #	
ფაილის სახელი FILE NAME	gegmeb1.dwg

ნახატის აღნიშვნები LEGEND

შენიშვნები NOTES

1. ნახატზე მოცემული ზომები მოცემულია მილიმეტრებში;
2. ნახატის ზომების შემოწმება და ცვლილებების შეტანა ხდება მხოლოდ ავტორის ნებართვით;
3. ფერადოვანი გადაწყვეტა შეთანხმებული უნდა იქნეს ავტორთან.

ნახატის დასახელება DRAWING TITLE	ფასადის ელემენტების დეტალი
მასშტაბი SCALE	1:150
გამოშვების თარიღი DATE OF ISSUE	12/10/2017

REVISIONS			
ცვლილების აღწერა DESCRIPTION			
ბრძ. DRWG.	ნებ. REV.	თარიღი DATE	
ნახატის ნომერი ფასადის ელემენტების დეტალი	1		
	2		
	3		
	4		
	5		
	6		

შინაარსი CONTENTS		ფურცლების რაოდენობა PAGES	
		ფურცელი INDEX	
		ფაზა STAGE	

ტელ: (+995 32) 996640, 920607
ელ-ფოსტა: artstudio_project@yahoo.com
www.artstudio.ge
ARCHITECTURE

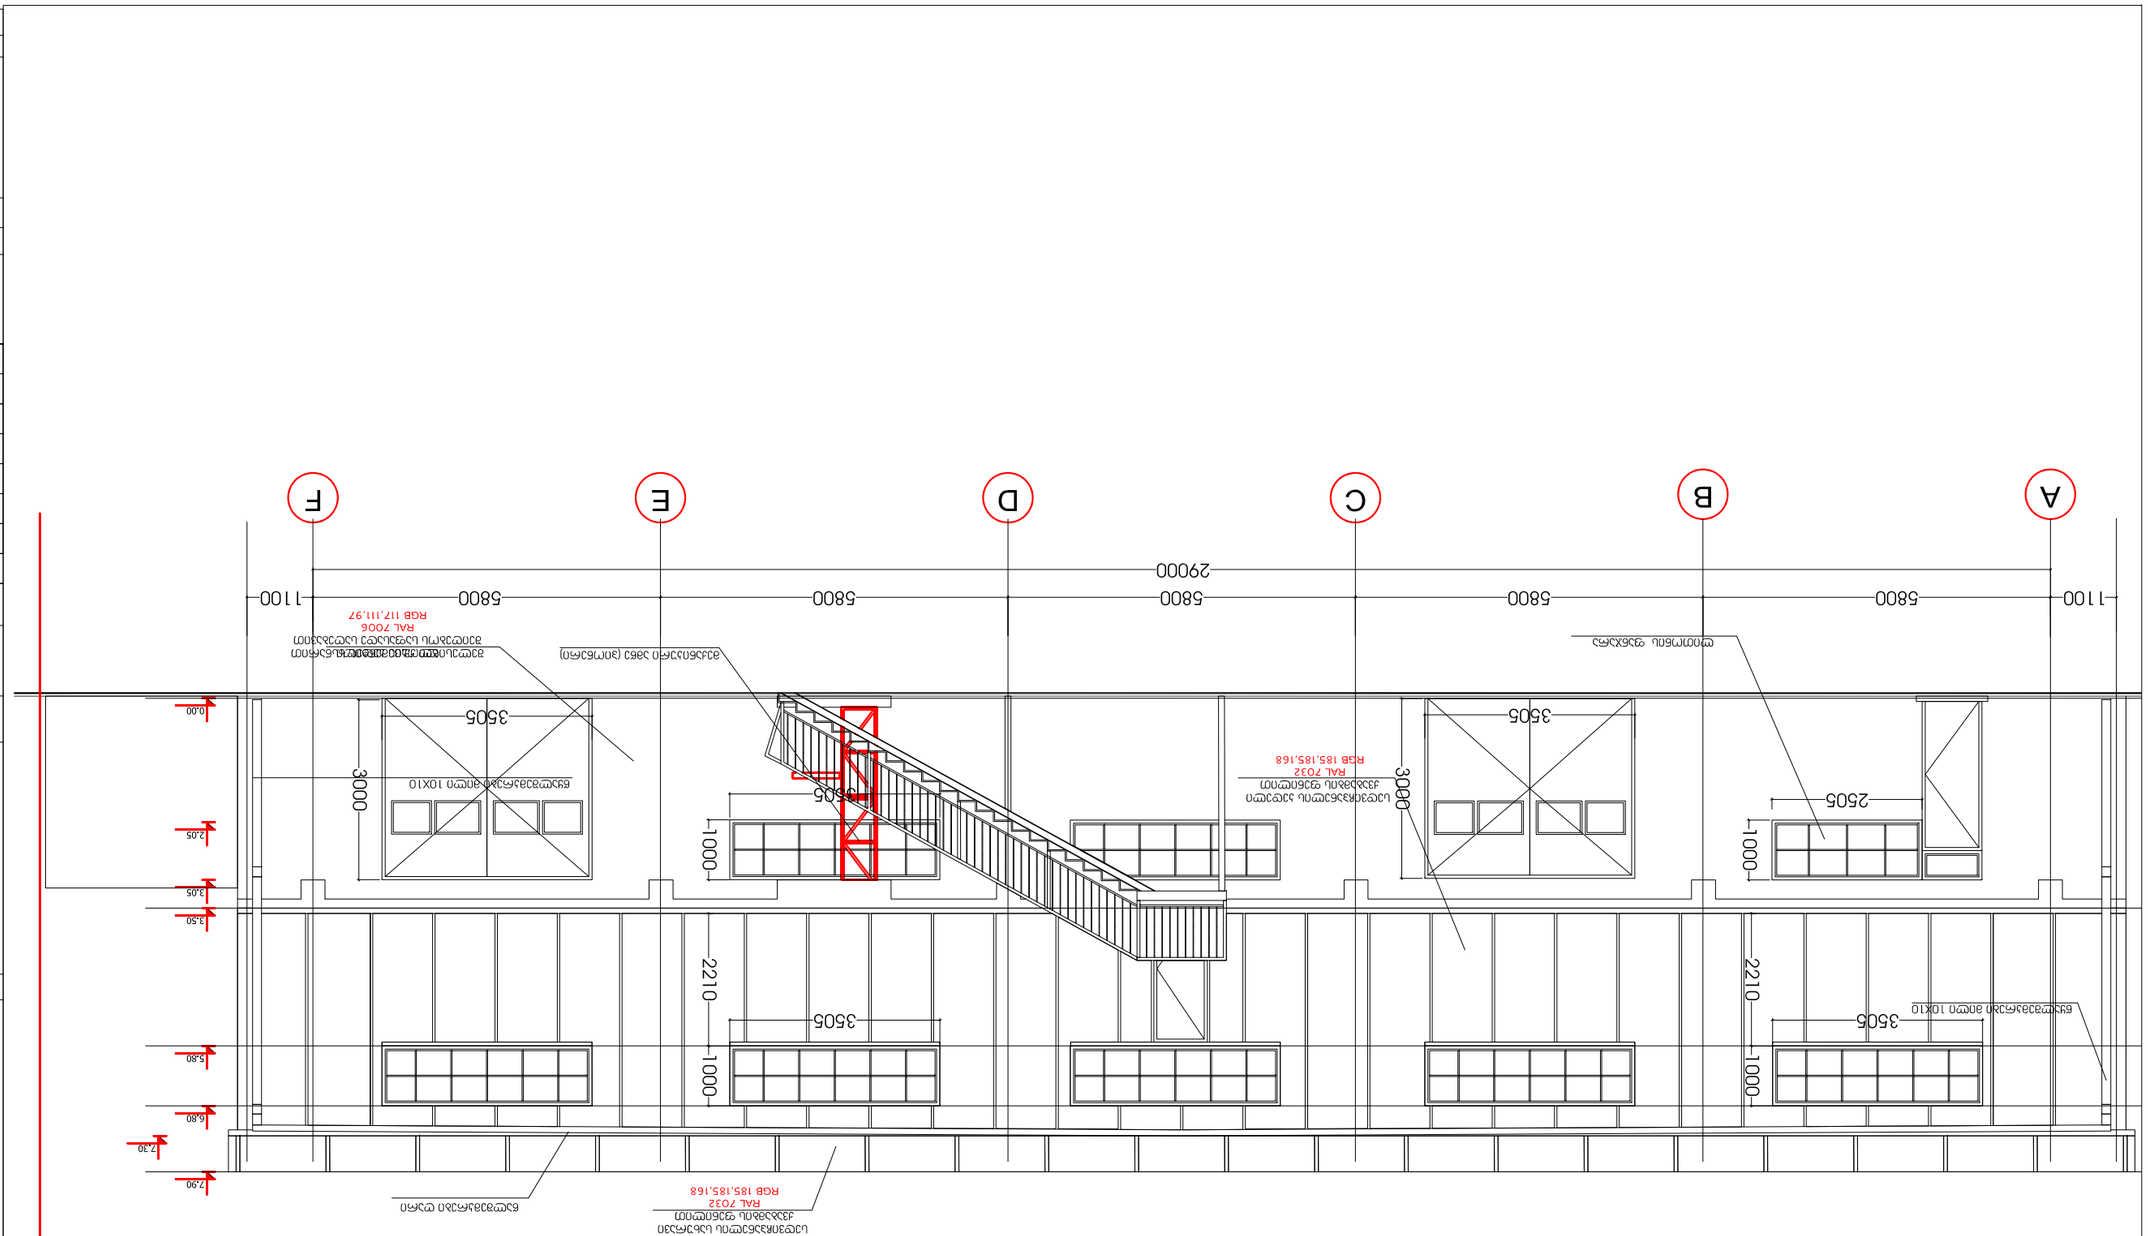

ფორმატი PAPER SIZE	A-3
ხელშეკრულების № CONTRACT #	
პროექტის № PROJECT #	1.6.07
ფაილის სახელი FILE NAME	gegmebi.dwg

ნახატების ჩამონათვალი LEGEND

ნახატის დასახელება	ფურცელი	ფურცლების რაოდენობა

ფორმატი PAPER SIZE	A-3
პროექტის № CONTRACT #	
პროექტის № PROJECT #	1.6.07
ფაილის სახელი FILE NAME	gegmeb1.dwg

ვერტიკალური ჭრილი

LEGEND

მასალის დასახელება	ზომა

NOTES

1. ნახაზზე ასახული ყველა ზომა უნდა შემოწმდეს ადგილზე;
2. ნახაზზე ასახული ყველა ზომა და ფორმა უნდა შეესაბამებოდეს ტექნიკური პროექტის მოთხოვნებს;
3. ფასადის ელემენტების დამზადება და მონტაჟი უნდა განხორციელდეს მხოლოდ სპეციალიზებული ორგანიზაციის მიერ;

KEY PLAN



E mail: artstudio_project@yahoo.com www.artstudio.ge	
info@artstudio.ge	
ARCHITECTURE არქიტექტურული ნაწილი	
ობიექტის დასრულების DATE OF ISSUE	12/10/2017
მასშტაბი SCALE	1:100
ნახაზის DRWG.	

№	შენიშვნა, REV.	თარიღი DATE
1		
2		
3		
4		
5		
6		

ფურცელი F-A

ცვლილებები REVISIONS		
ნახაზის STAGE	ინდექსი INDEX	ფურც. PAGES
		ჯამი

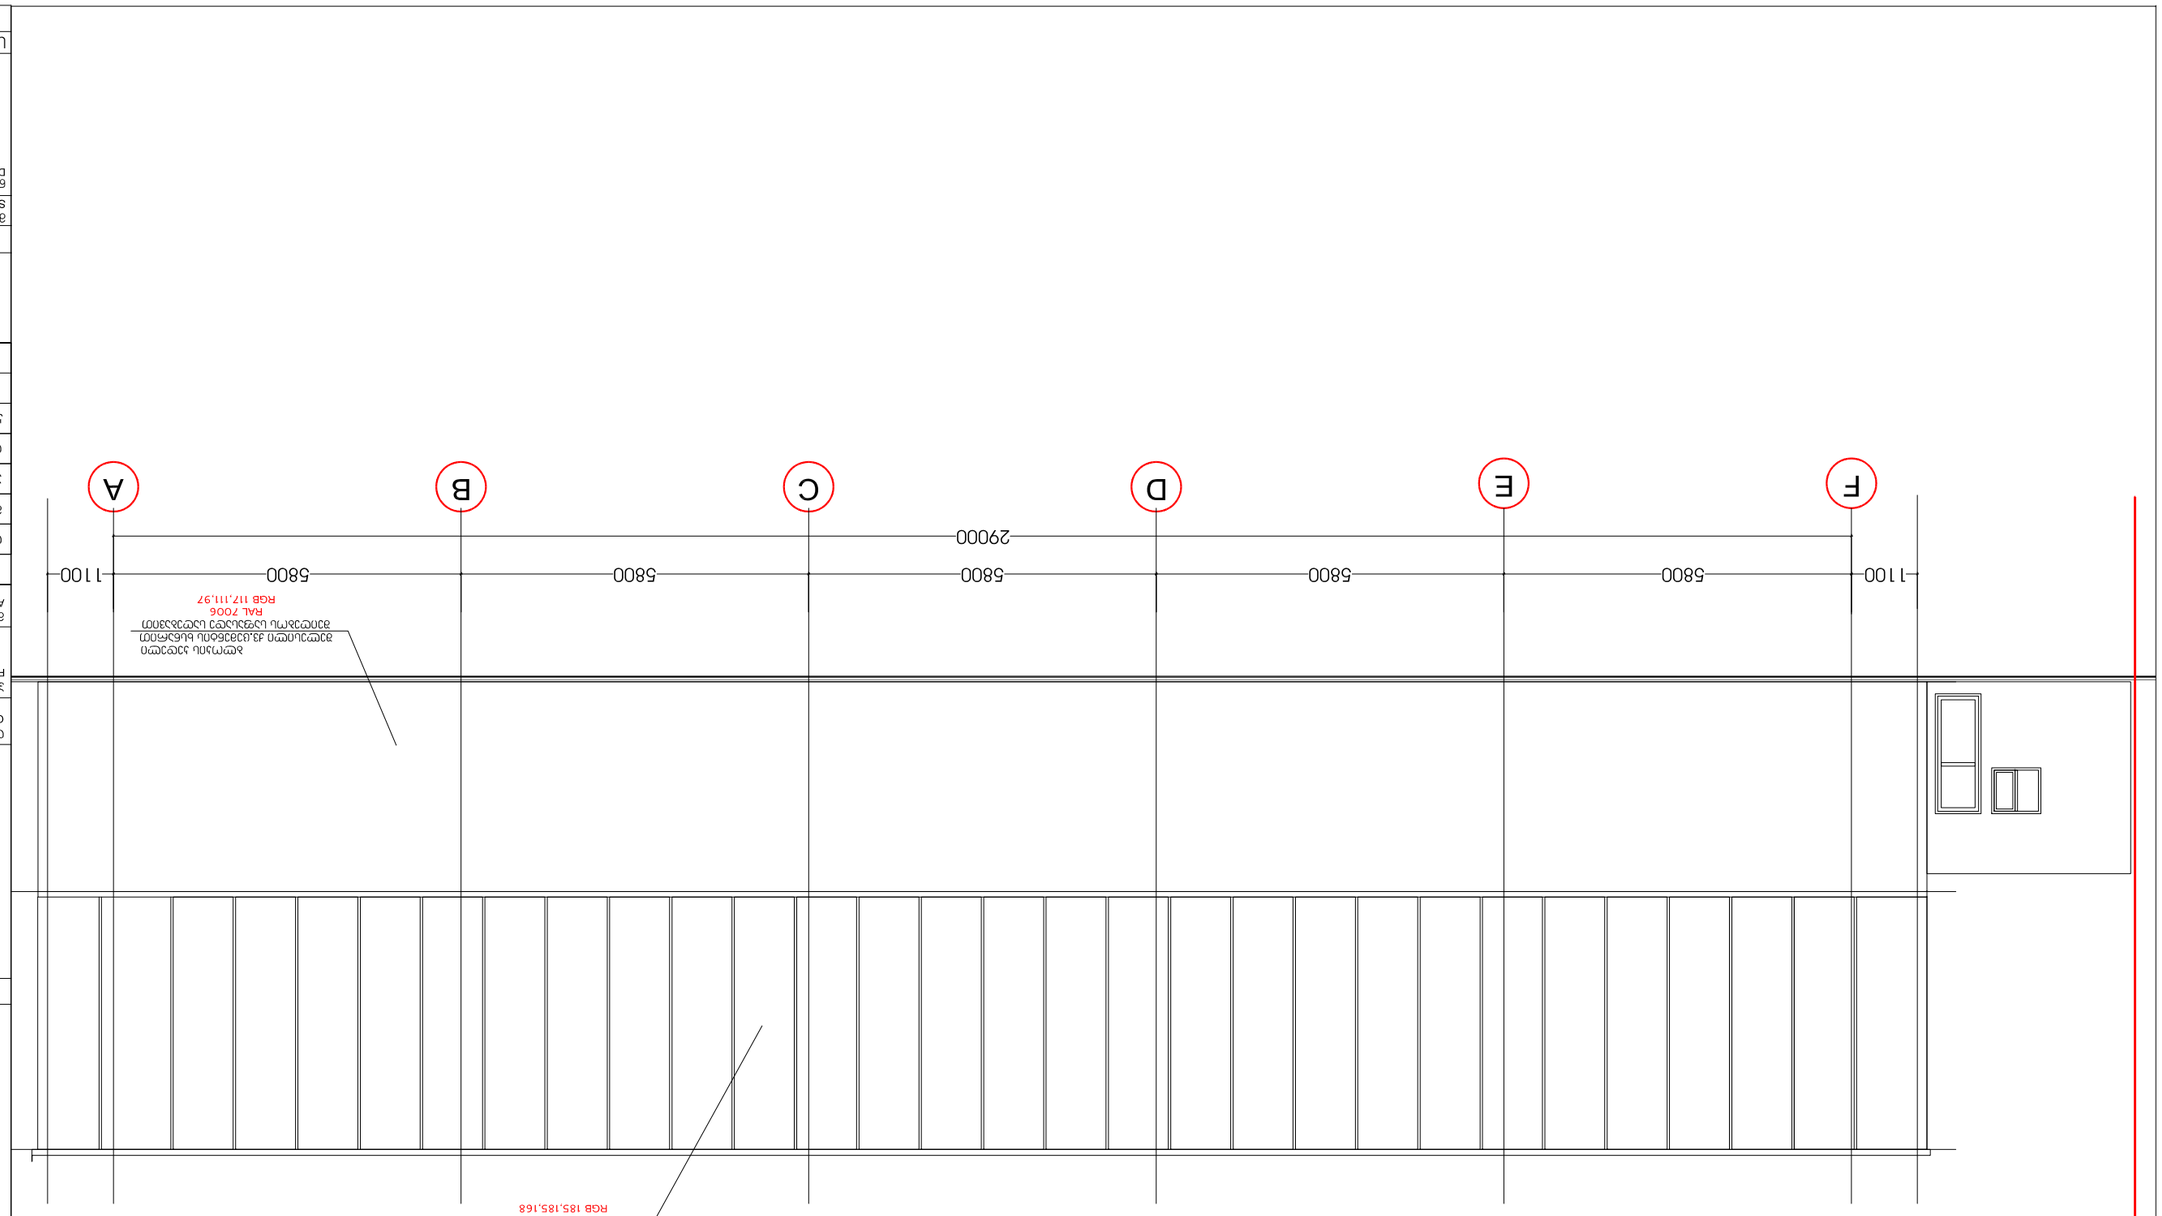

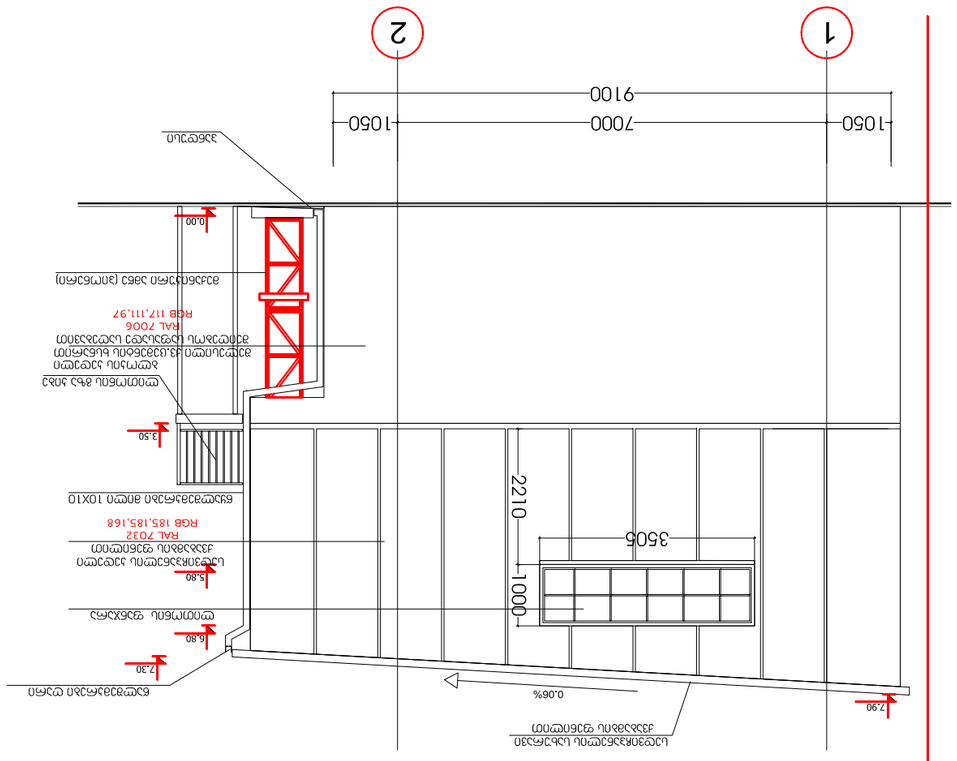

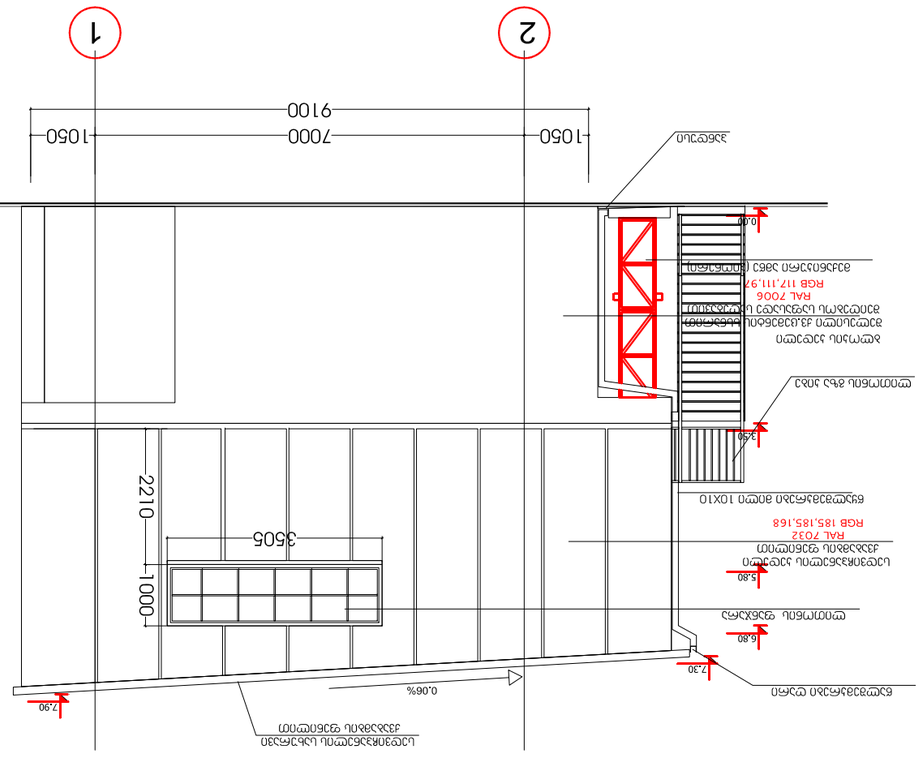

ფასადის ფრაგმენტი

ფასადის ფრაგმენტი

დამკვეთის ხელმძღვანელი	ბ.ქორქაშვილი
ტექნიკური ზედამხედველი	ი.ლაფაჩი
მთ.კონსტრუქტორი	გ. ცქიტიშვილი
პროექტის ხელმძღვანელი	გ. ჩაჩანიძე
არქიტექტორი	გ. ჩაჩანიძე
პროექტის მენეჯერი	გ.ჭანტურია

შპალერი	1:100	12/10/2017
SCALE	DATE OF ISSUE	თარიღი

REVISIONS

№	შესწორების თარიღი DATE
1	
2	
3	
4	
5	
6	

ფასადი 1-2 ღვ 2-1
DRWG.

| შპს "არტსტუდიო არქიტექტურა"
0709 თბილისი, ქ. ბაბანინა ქ. 3/5,
ტელ/ფაქსი: (+995 32) 996640, 920607
E mail: artstudio_project@yahoo.com
www.artstudio.ge
info@artstudio.ge |
|---|
| ARCHITECTURE |

ფასადის ფრაგმენტი	1:100	12/10/2017
SCALE	DATE OF ISSUE	თარიღი

ფასადის ფრაგმენტი	A-3	
FILE NAME	PROJECT #	CONTRACT #
gegmebi.dwg	1.6.07	

LEGEND

NOTES

1. ნახაზზე ჩამოთვლილი ყველა ზომა უნდა შემოწმდეს ადგილზე;
2. ნახაზზე ასახული ყველა ცვლილება უნდა შეთანხმდეს ავტორთან;
3. ფასადის ფრაგმენტის ზედა ნაწილში ნაჩვენები ალუმინის ფანჯრის ბლოკის ზომა 80მმ;

ფურცლების რაოდენობა SHEETS	6	
ფურცელი SHEET	6	