ტოპო გეგმა

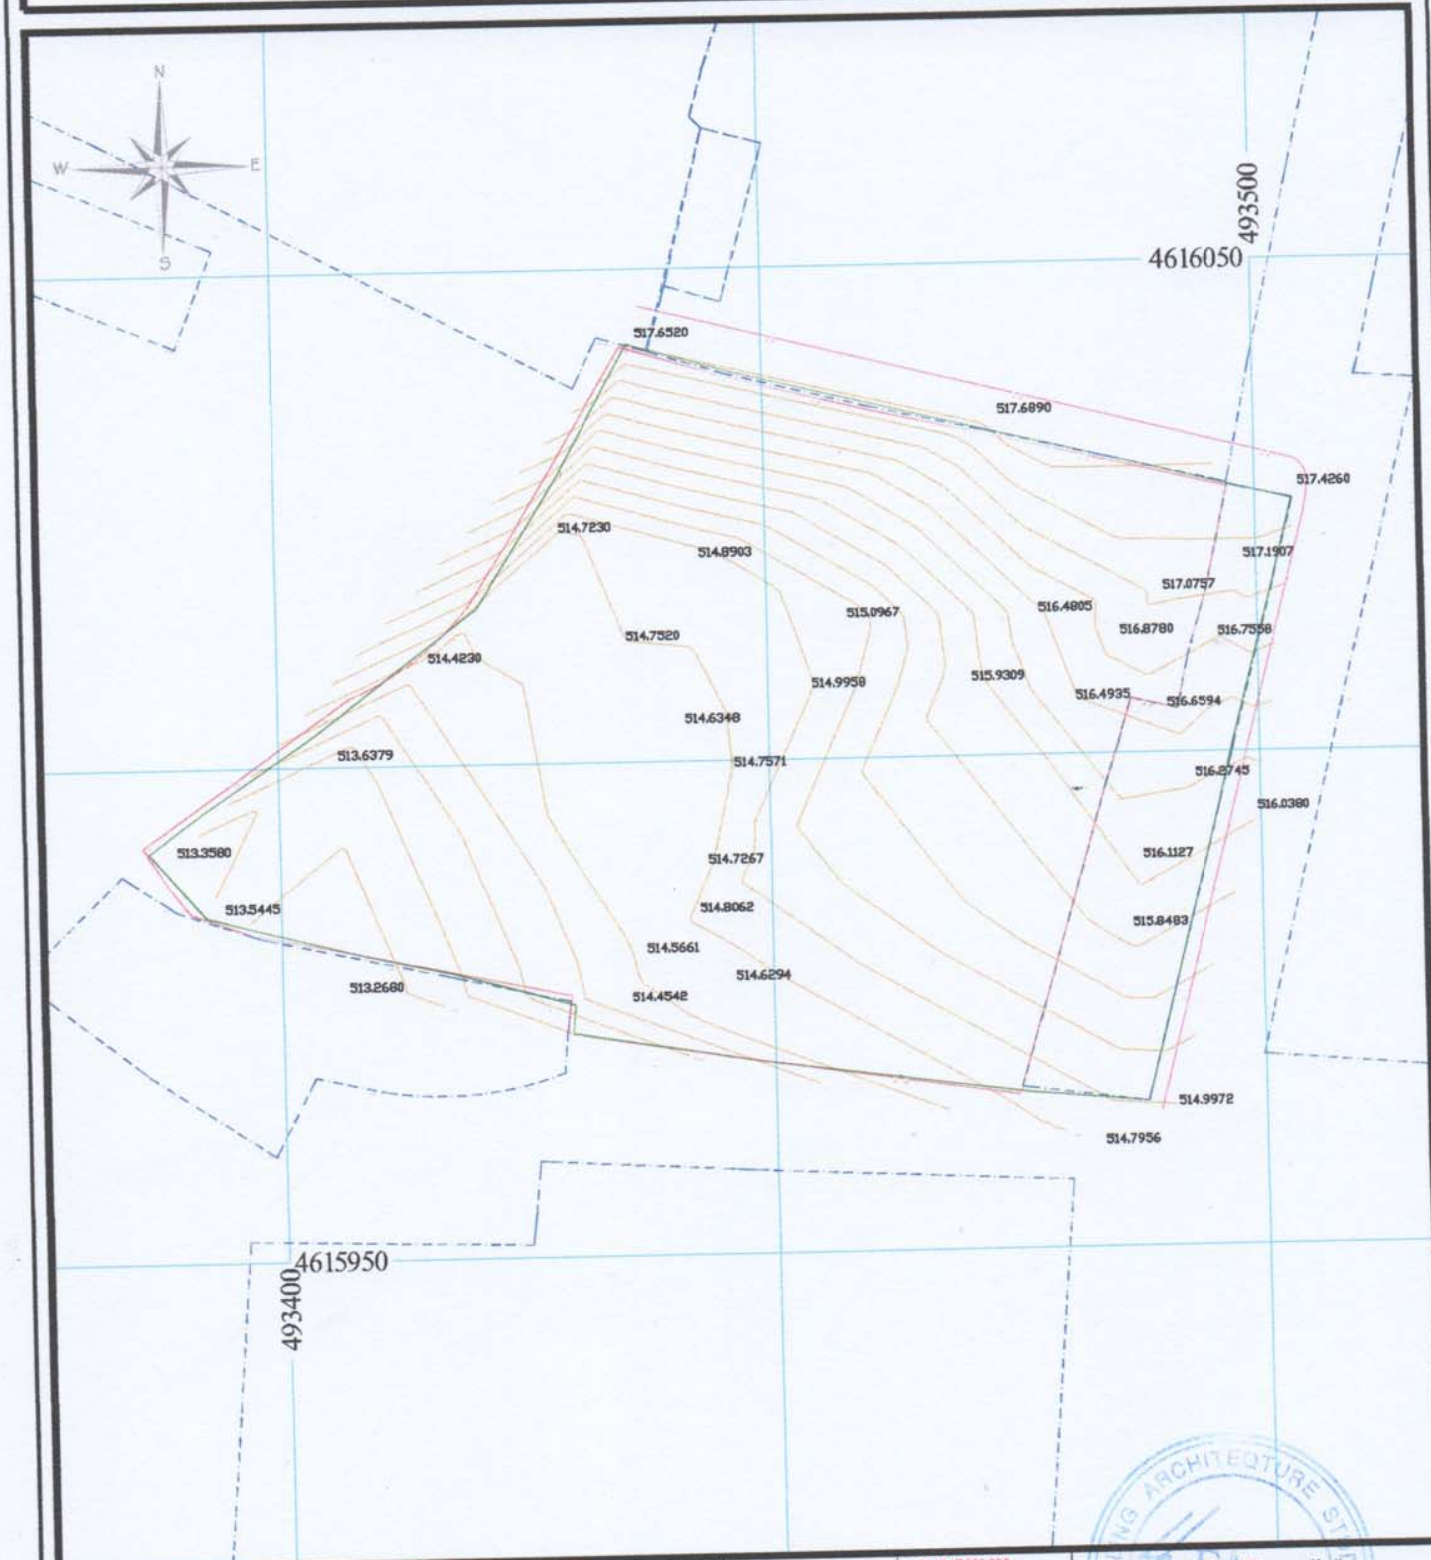

ნახაზი შესრულებულია
Leica GPS აპარატით
CORS-ის ხიხეტში

ტოპოგეგმის
მასშტაბი 0.25 სმ.

UTM (saerTaSoriso)
sistemis koord.

ნაკვეთის საზღვარი

მეზობელი რეგისტრაციები

გზის ძირითარი

გეტ. კედელი

მიწის ნაკვეთის საკადასტრო კოდი	01.19.17.002.005 4966 კვმ.
მიწის ნაკ. დანიშნულება.	არასასოფლოსამეურნეო.
შემკვეთი	შ.პ.ს. "როიალ გრუპი"
მისამართი	ქობულეთი, ორხევის დასახლება, მეზობლის ქუჩა № 4
27.08.2018 წ.	მასშტაბი 1:500

შ.პ.ს. "Fa-studio"

ხელმძღვანელი

შემსრულებელი

თარიღი

წარმომადგენელი