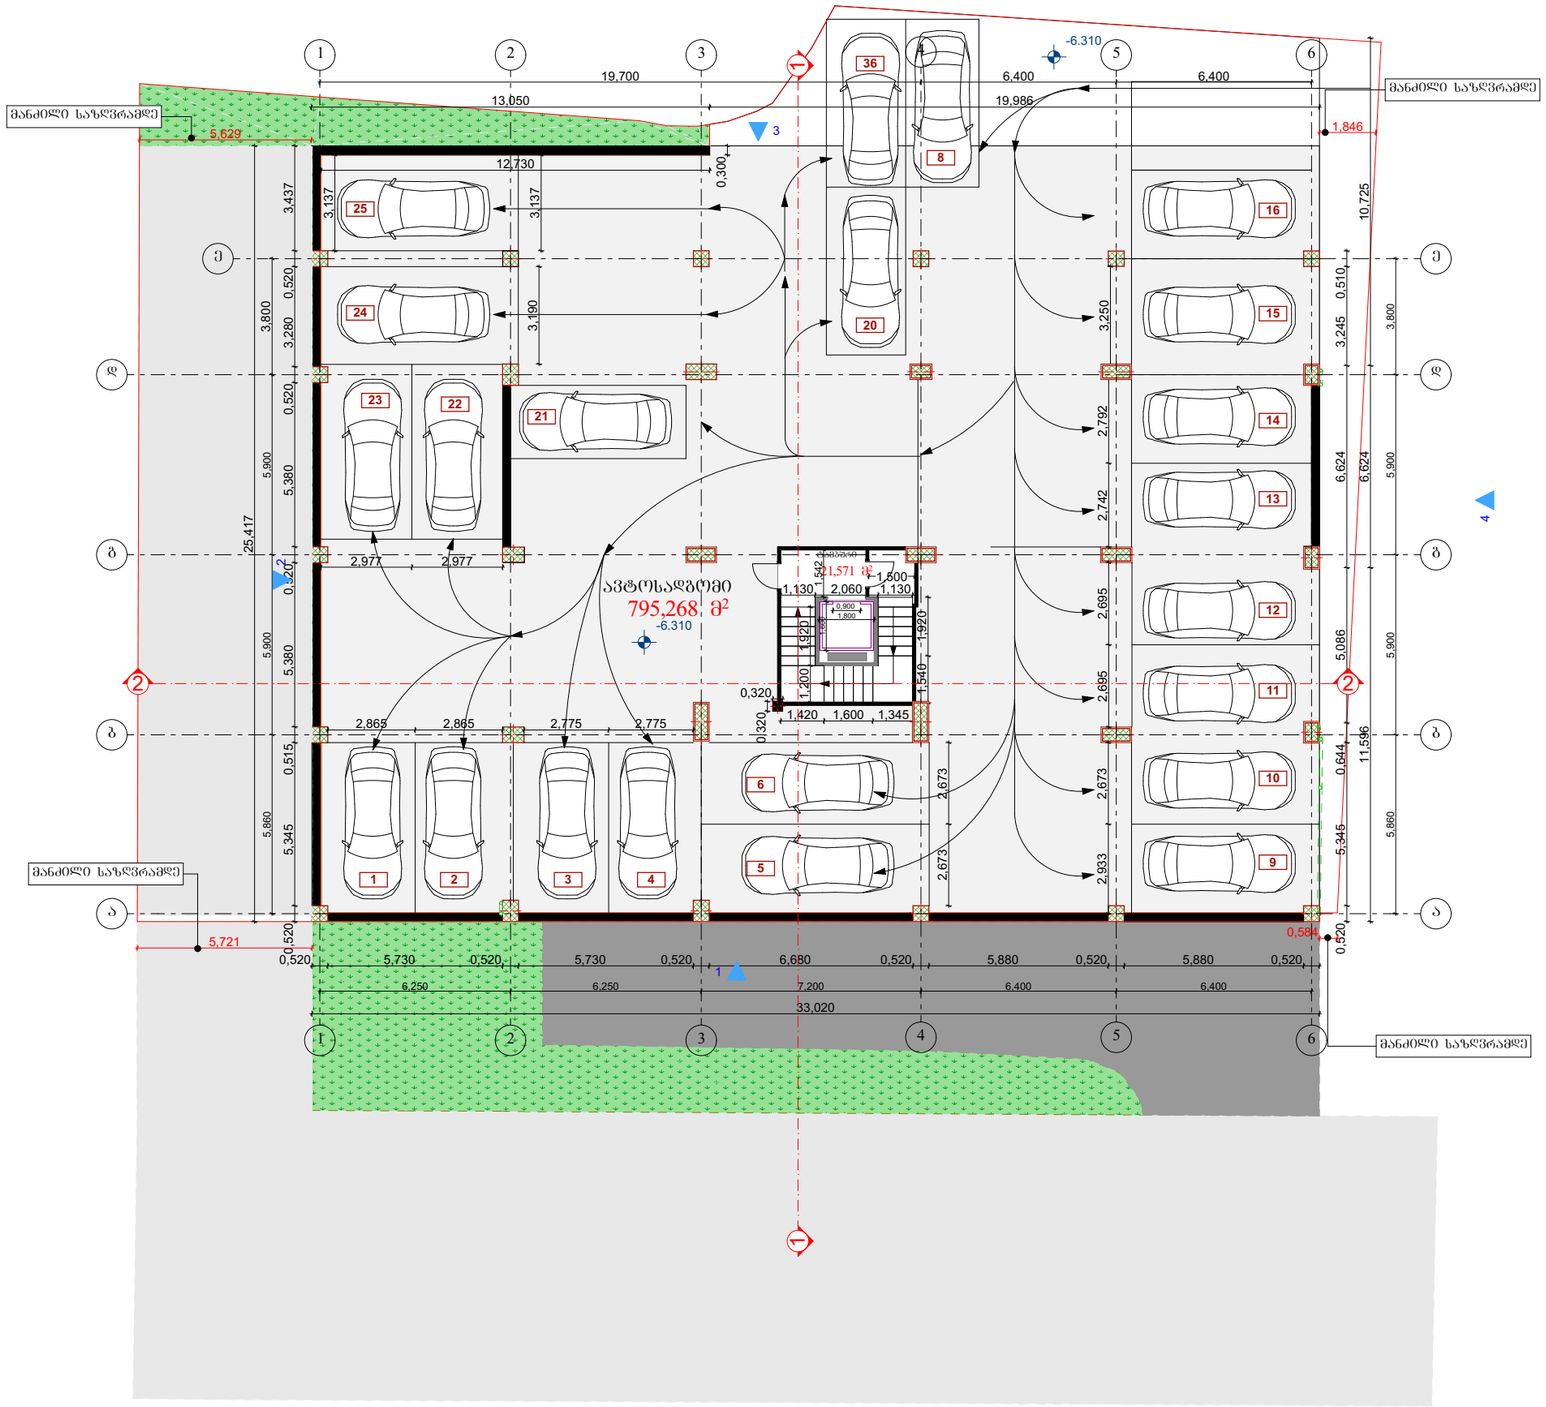

A-3	თბილისი 2018წ.

პირობითი ნიშნები

- ღერძის ხაზი
- ±0.00 — სართულის ნიშნული
- ჭრილის ხაზი
- +0.00 — არქიტექტურული ნიშნული
- - ნაკვეთის საზღვარი

შენიშვნები

1. ნახაზზე ზომები მოცემულია მილიმეტრებში

2. ნახაზის ყველა ცვლილება მშენებლობისას შეთანხმებული უნდა იყოს პროექტის ავტორთან

დამკვეთი: შპს "ინტერსტანდარტ ჯორჯია"	
შეთანხმებულია დამკვეთთან: შპს "ინტერსტანდარტ ჯორჯია"	

პროექტი

მისამართი:

ქ. თბილისი,"დელისი-3"- ის საცხოვრებელი მიკრორაიონი, (ნაკვეთი 01/021) ს/კ: 01.14.15.001.021

შ.პ.ს. „კირკიტაძე და კომპანია"

თანამდებობა	გვარი	ხელმოწერა
დირექტორი	რ.კირკიტაძე	
არქიტექტორი	ი. კვაცია	
დაამუშავა	ი. კვაცია	
დამკვეთი:	შპს "ინტერსტანდარტ ჯორჯია"	
მასშტაბი	1:300	**გეგმა: ავტოსადგომი (-6.310) ნიშნულზე**
თარიღი	05.03.2018	
სტადია		
საპროექტო		ფურცელი

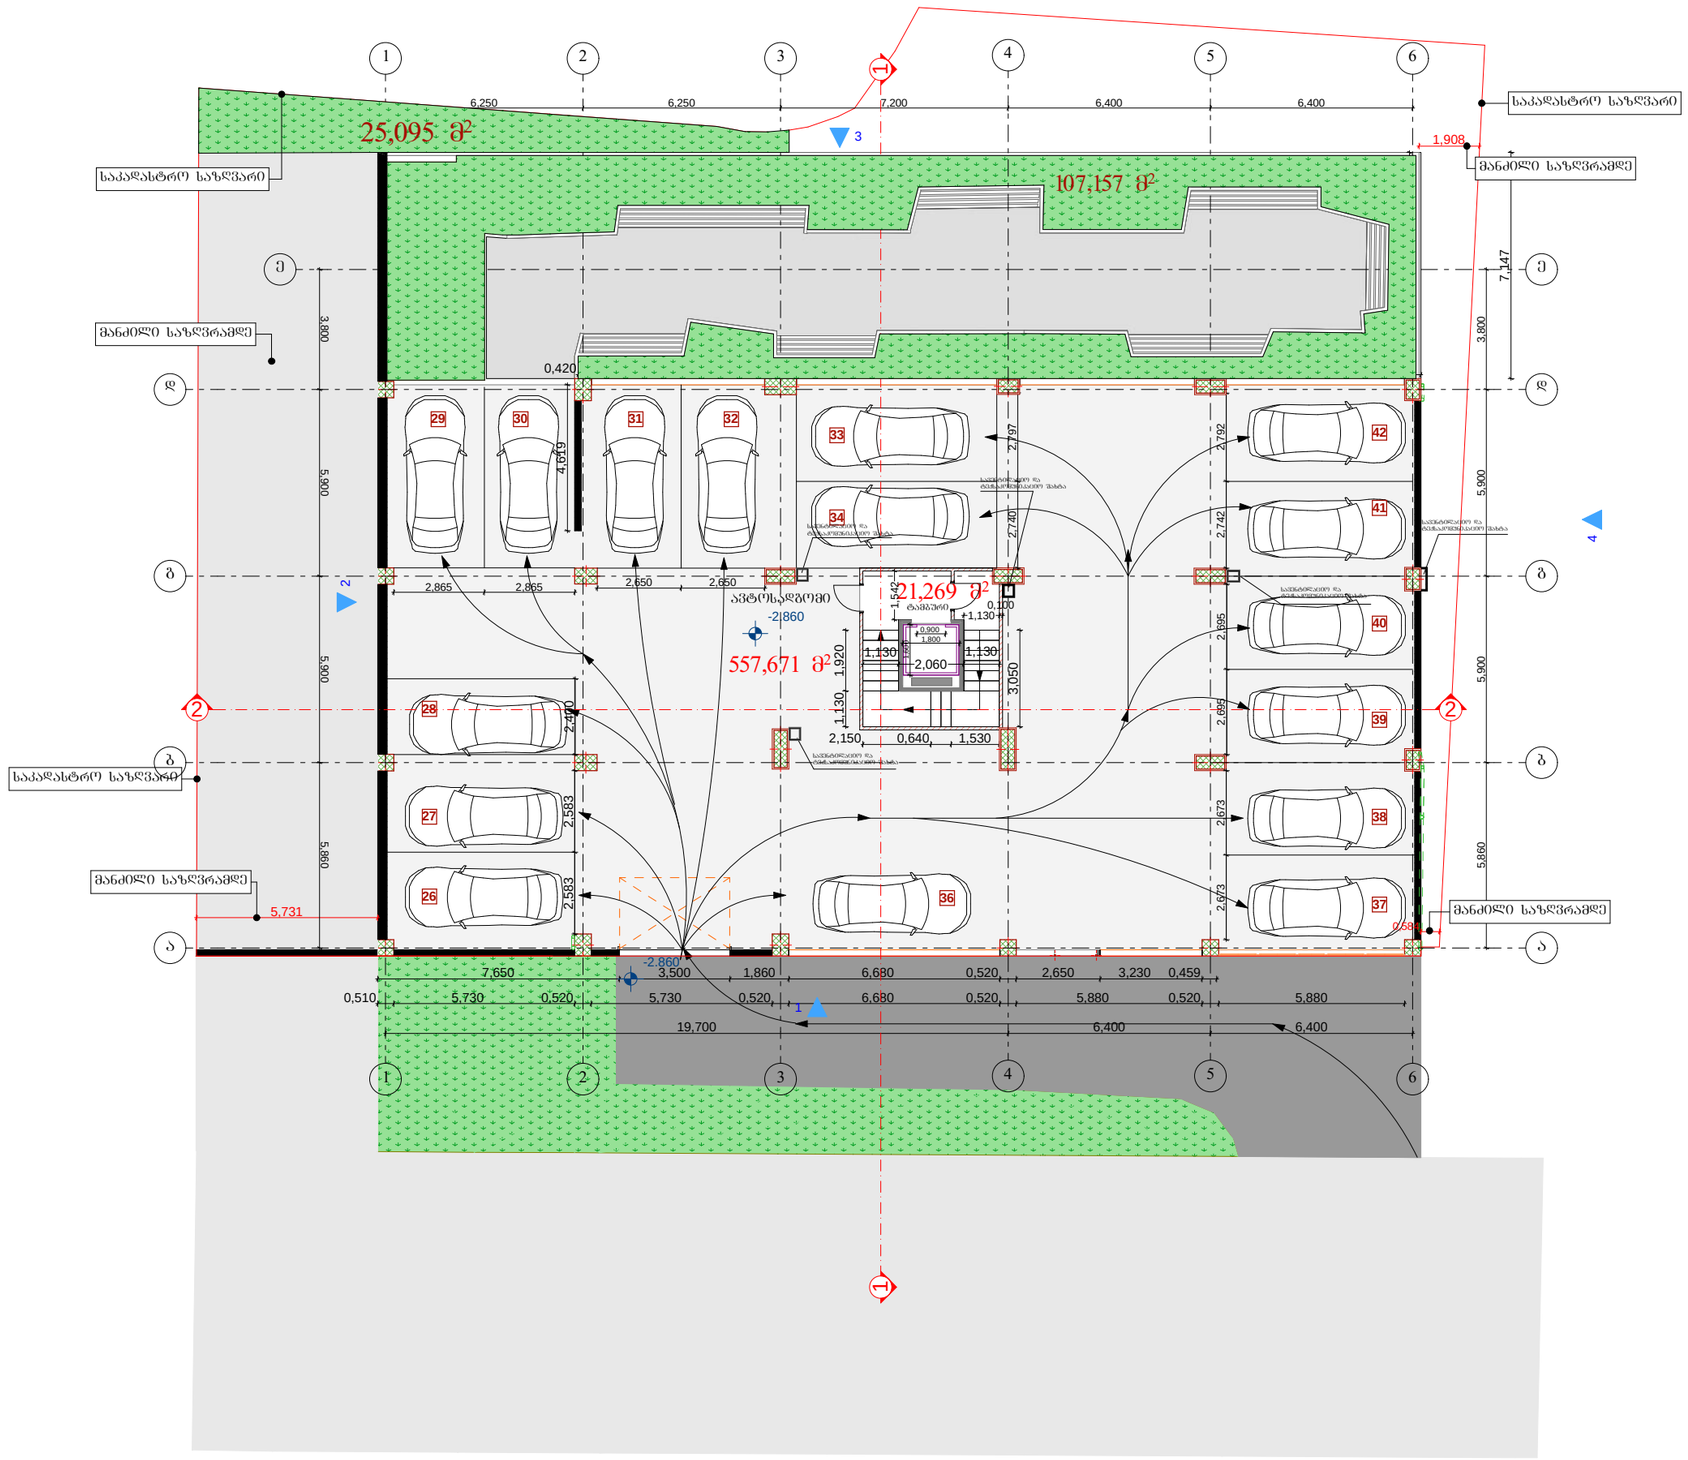

A-3 | თბილისი 2018წ.

პირობითი ნიშნები

- ღერძის ხაზი
- ±0.00 სართულის ნიშნული
- ჭრილის ხაზი
- +0.00 არქიტექტურული ნიშნული
- საკვეთის საზღვარი

შენიშვნები

1. ნახაზზე ზომები მოცემულია მილიმეტრებში
2. ნახაზის ქვედა ცვლილება მშენებლობისას შეთანხმებული უნდა იყოს პროექტის ავტორთან

დამკვეთი: შპს "ინტერსტანდარტ ჯორჯია"	
შეთანხმებულია დამკვეთთან: შპს "ინტერსტანდარტ ჯორჯია"	

პროექტი

მისამართი:

ქ. თბილისი,"დელისი-3"- ის საცხოვრებელი მიკრორაიონი, (ნაკვეთი 01/021) ს/კ: 01.14.15.001.021

შ.პ.ს. „კირკიტაძე და კომპანია"

თანამდებობა	გვარი	ხელმოწერა
დირექტორი	რ.კირკიტაძე	
არქიტექტორი	ი. კაკაულია	
დაამუშავა	ი. კაკაულია	
დამკვეთი:	შპს "ინტერსტანდარტ ჯორჯია"	
მასშტაბი	1:300	გეგმა: ავტოსადგომი (-2.860) ნიშნულზე
თარიღი	05.03.2018	
სტადია		
საპროექტო		ფურცელი

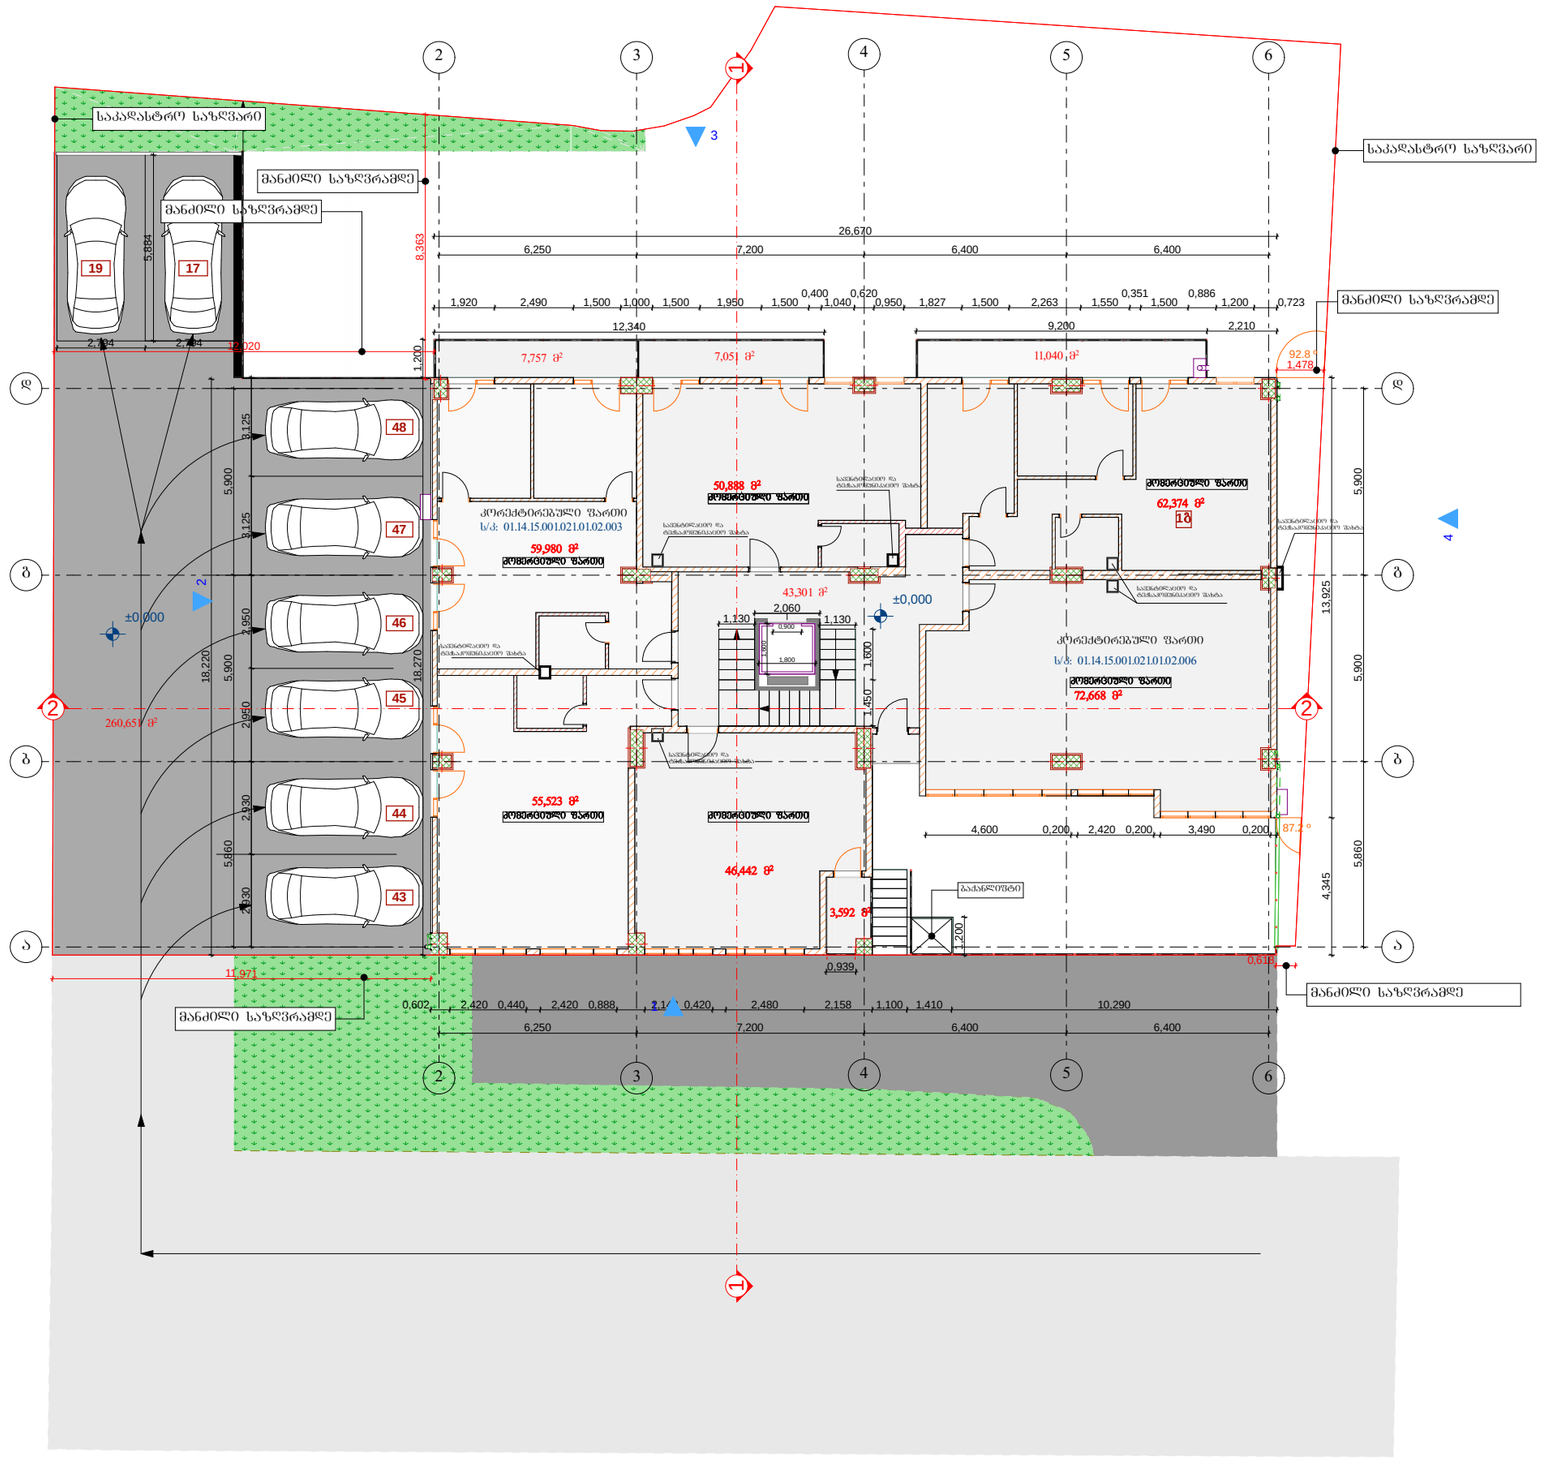

A-3 | თბილისი 2018წ.

პირობითი ნიშნები

- ღერძის ხაზი
- ±0.00 სართულის ნიშნული
- ჭრილის ხაზი
- +0.00 არქიტექტურული ნიშნული
- საკვეთის საზღვარი

შენიშვნები

1. ნახაზზე ზომები მოცემულია მილიმეტრებში
2. ნახაზის ყველა ცვლილება შეთანხმებულ უნდა იყოს პროექტის ავტორთან
3. ნახაზზე არ არის მითითებული მოპირკეთების სისქის ზომა

დამკვეთი: შპს "ინტერსტანდარტ ჯორჯია"	
შეთანხმებულია დამკვეთთან: შპს "ინტერსტანდარტ ჯორჯია"	

პროექტი

მისამართი:

ქ. თბილისი,"დელისი-3"- ის საცხოვრებელი მიკრორაიონი, (ნაკვეთი 01/021) ს/კ: 01.14.15.001.021

შ.პ.ს. „კირკიტაძე და კომპანია"

თანამდებობა	გვარი	ხელმოწერა
დირექტორი	რ.კირკიტაძე	
არქიტექტორი	ი. კეკელია	
დაამუშავა	ი. კეკელია	
დამკვეთი:	შპს "ინტერსტანდარტ ჯორჯია"	
მასშტაბი	1:300	**გეგმა: სართული I**
თარიღი	05.03.2018	
სტადია		
საპროექტო		ფურცელი

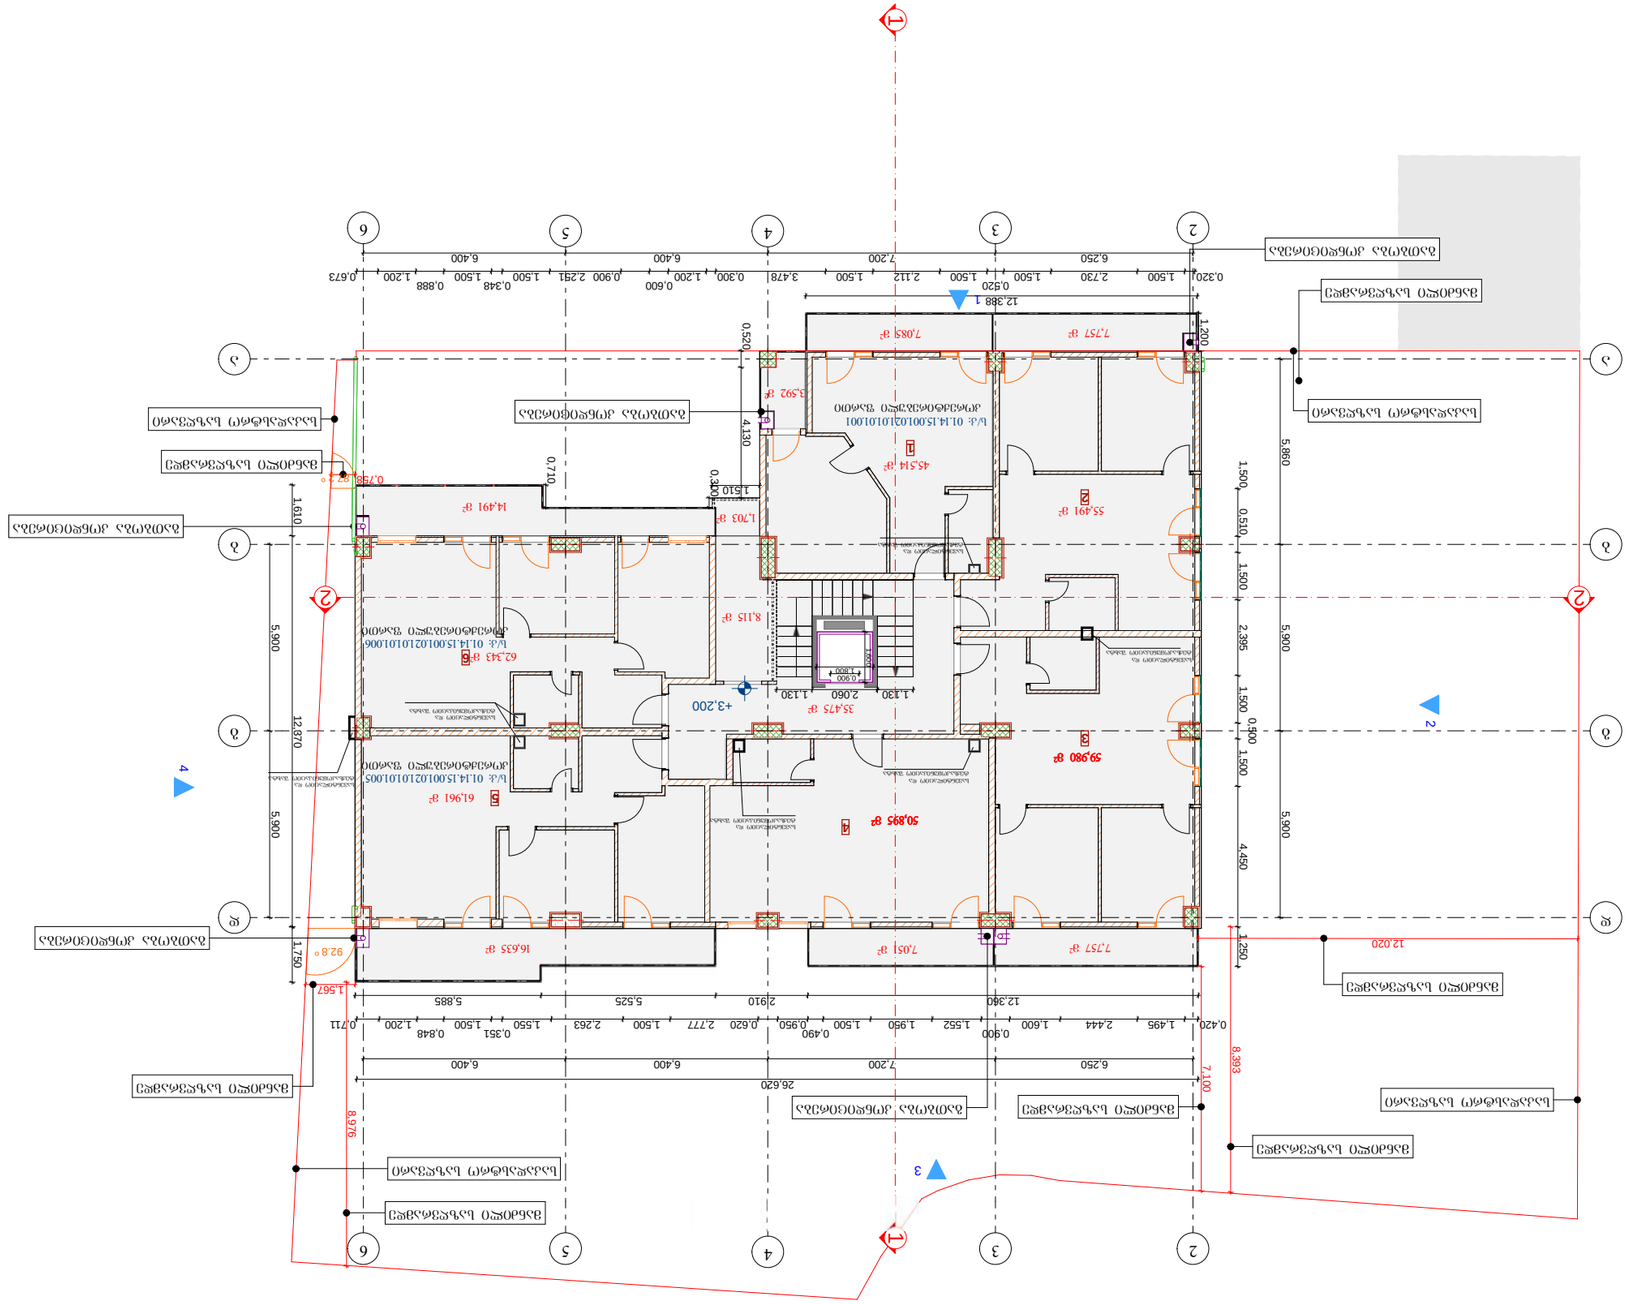
1
2
3
4
5
6
ა
ბ
გ
დ
ე
ვ
ზ
1
2
3
4
12.388
0.320
1.500
2.730
1.500
0.570
1.500
2.112
3.478
0.300
1.200
0.600
0.900
2.291
1.500
0.348
1.500
0.888
1.200
0.673
6.250
7.200
6.400
6.400
1.200
7.757 მ²
7.085 მ²
0.520
4.130
3.592 მ²
45.514 მ²
55.491 მ²
35.475 მ²
+3.200
1.130
2.060
1.130
0.600
62.343 მ²
8.115 მ²
1.703 მ²
1.510
0.380
0.710
14.491 მ²
1.610
0.798 მ²
92.8°
59.980 მ²
50.895 მ²
61.961 მ²
16.635 მ²
7.051 მ²
7.757 მ²
1.750
1.567
92.8°
12.380
5.885
2.910
5.525
0.711
0.848
1.200
1.500
0.351
1.550
2.263
1.500
2.777
0.620
0.950
0.490
1.500
0.950
1.552
1.500
1.950
0.900
1.600
2.444
1.495
0.420
26.620
6.400
6.400
6.250
12.020
1.250
4.450
1.500
0.500
1.500
2.395
1.500
0.500
1.500
5.860
5.900
5.900
12.870
5.900
8.676
7.100
8.393
ბაღის ელექტრო განათების ქსელის ტრანშეა
ბაღის ელექტრო განათების ქსელის ტრანშეა
ბაღის ელექტრო განათების ქსელის ტრანშეა

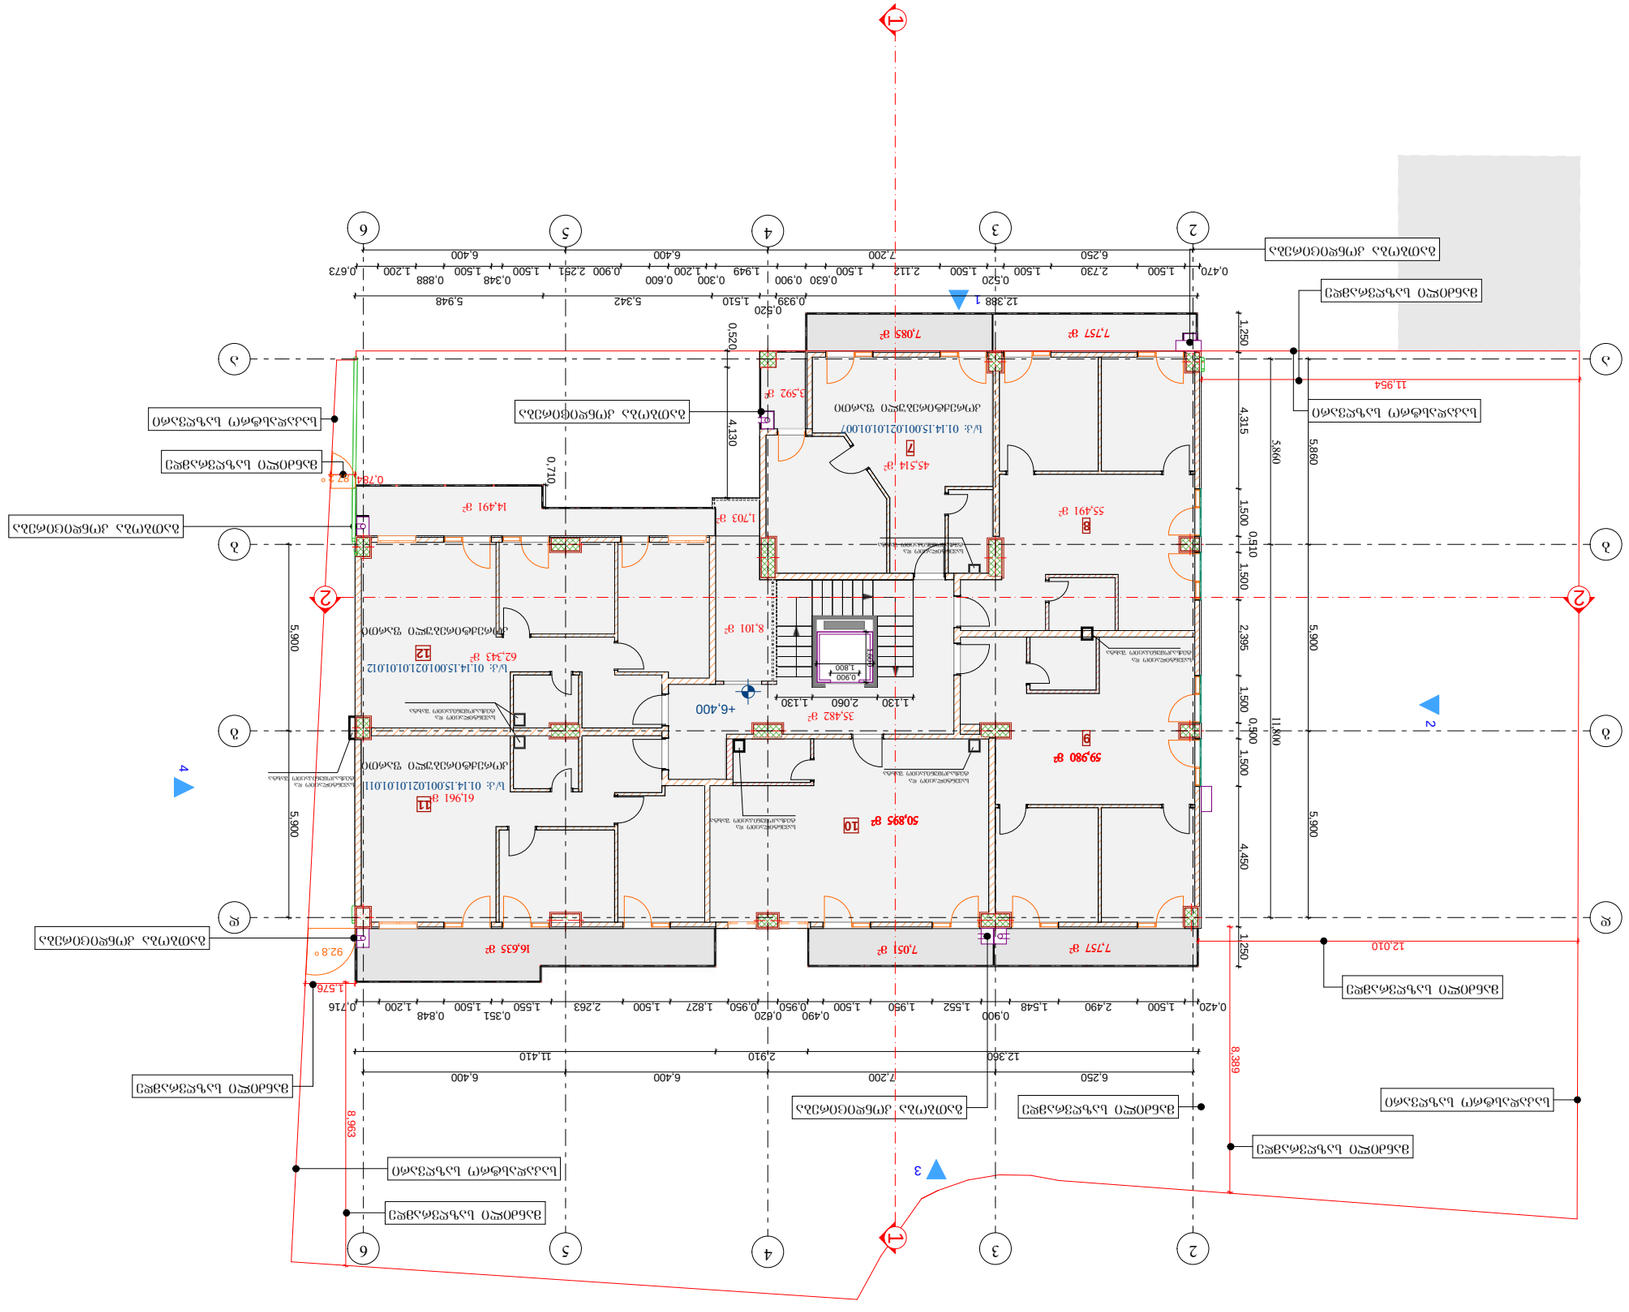
1
2
3
4
1
2
3
4
5
6
А
Б
В
Г
Д
Е
Ж
З
И
К
Л
М
Н
О
П
Р
С
Т
У
Ф
Х
Ц
Ч
Ш
Щ
Ъ
Ь
Э
Ю
Я
12.388
0.939
0.520
1.510
5.342
5.948
0.673
1.200
0.888
1.500
0.348
1.500
0.900
2.251
0.600
1.200
0.300
1.949
0.630
0.900
0.520
1.500
2.112
1.500
2.730
1.500
0.470
6.250
7.200
6.400
6.400
7.757 ᵍ²
7.085 ᵍ²
45.514 ᵍ²
55.491 ᵍ²
14.491 ᵍ²
1.703 ᵍ²
3.592 ᵍ²
8.101 ᵍ²
62.343 ᵍ²
35.462 ᵍ²
59.980 ᵍ²
50.895 ᵍ²
61.961 ᵍ²
16.633 ᵍ²
7.051 ᵍ²
7.757 ᵍ²
0.716
1.500
2.490
1.548
0.900
1.552
1.950
1.500
0.490
0.820
0.950
0.950
1.827
1.500
2.263
1.550
0.351
1.500
0.848
1.200
11.410
2.910
12.360
6.250
6.400
6.400
1.576
92.8°
0.784
92.8°
0.710
0.520
4.130
5.900
5.900
5.900
8.963
8.389
1.250
4.315
0.510
1.500
2.395
1.500
0.500
1.500
4.450
1.250
11.800
5.860
5.860
11.954
12.010
+6.400
+6.400
+6.400

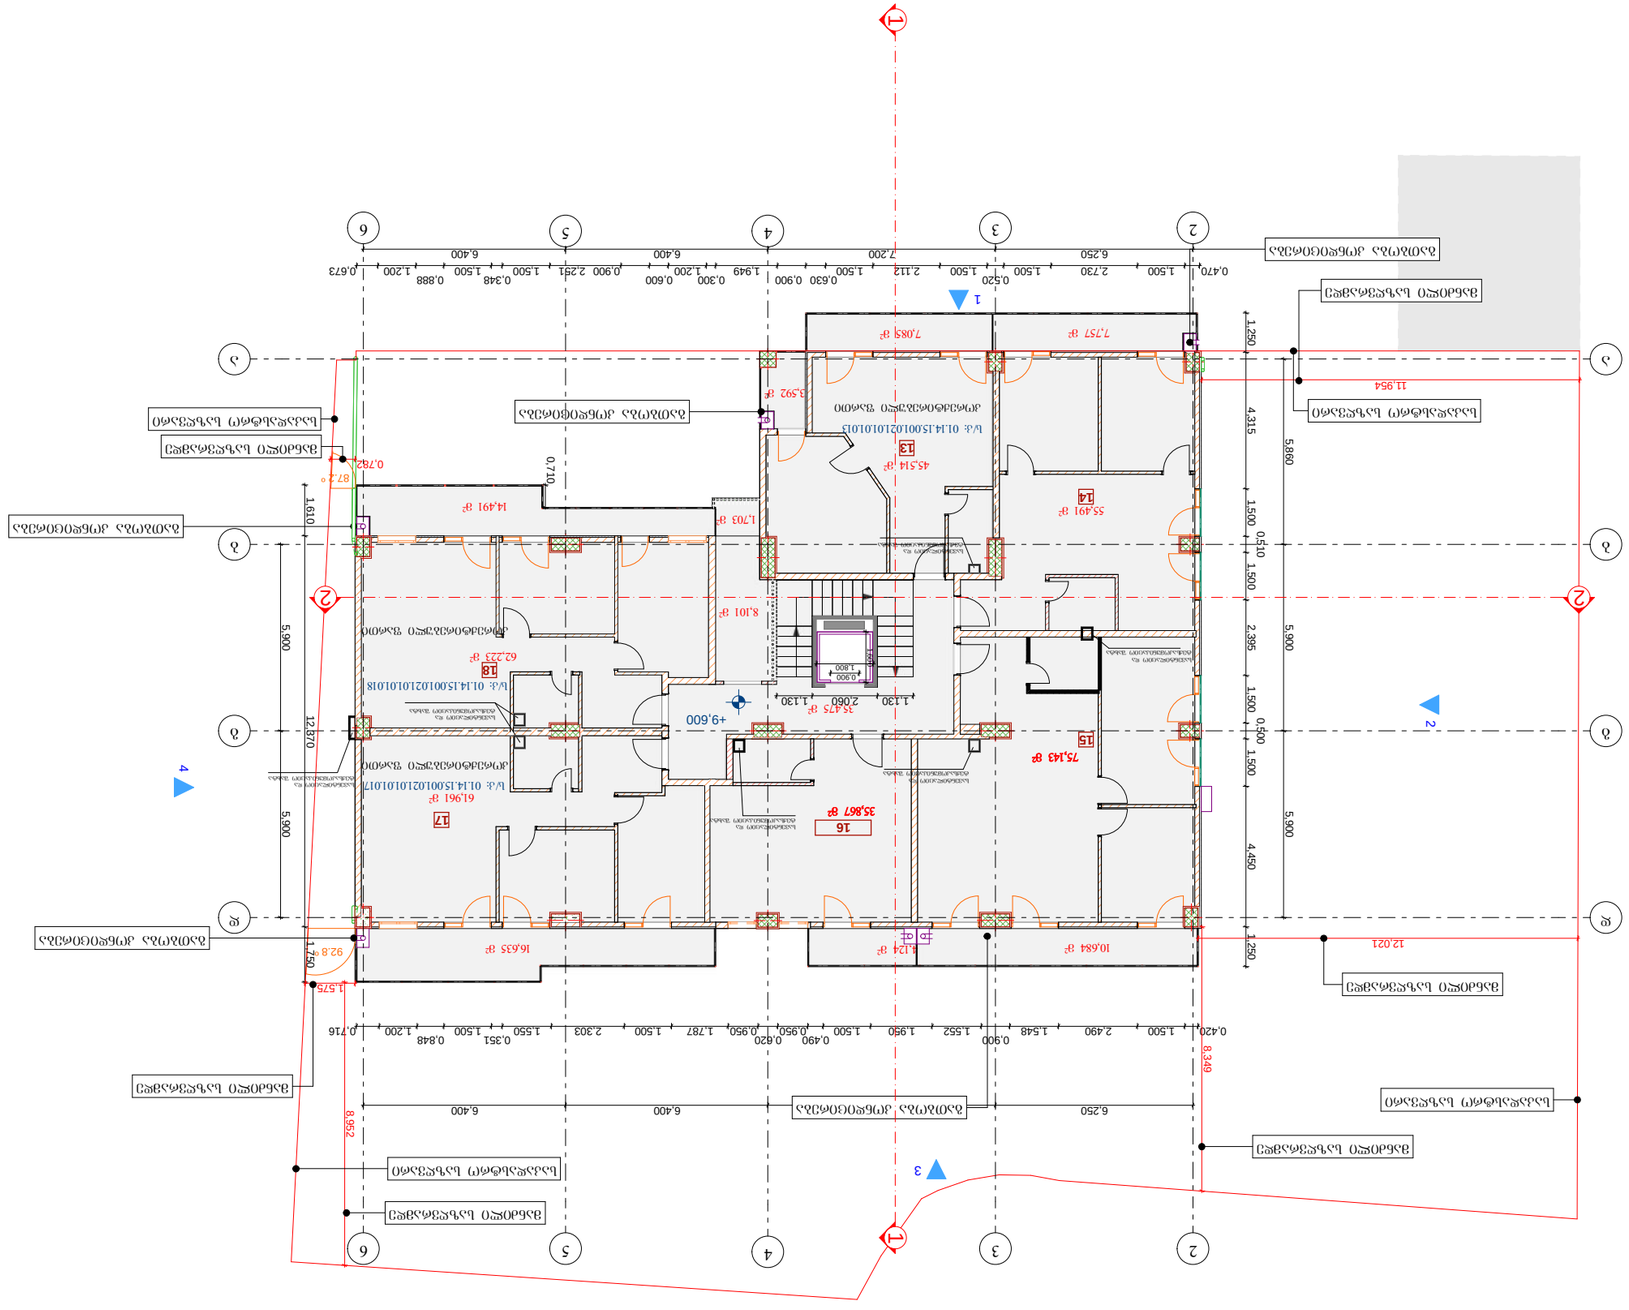
1
2
3
4
+9.600
+0.00
1
2
3
4
5
6
А
Б
В
Г
Д
Е
1.500
2.730
1.500
2.112
1.500
0.630
0.900
1.949
1.200
0.300
0.600
1.200
0.900
2.251
1.500
0.348
1.500
0.888
1.200
0.673
0.520
0.470
6.250
7.200
6.400
6.400
5.900
12.870
4.315
1.500
0.510
1.500
2.395
1.500
0.500
1.500
4.450
1.250
5.860
5.900
1.250
11.954
12.021
8.952
8.349
1.610
0.710
0.782
87.7°
1.575
92.8°
1.750
0.420
1.500
2.490
1.548
0.900
1.552
0.490
0.620
0.950
0.950
1.787
1.500
2.303
1.550
0.351
1.500
0.848
1.200
0.716
6.250
6.400
6.400
7.757 მ²
7.085 მ²
45.514 მ²
13
55.491 მ²
14
14.491 მ²
1.703 მ²
8.101 მ²
62.223 მ²
18
23.475 მ²
1.130
2.060
1.130
75.143 მ²
15
35.867 მ²
16
61.961 მ²
17
16.633 მ²
3.124 მ²
10.684 მ²
3.592 მ²
ბ.კ. 01.14.15.001.02.1.01.0.01.13
ბ.კ. 01.14.15.001.02.1.01.0.01.18
ბ.კ. 01.14.15.001.02.1.01.0.01.17
ბინის №13-ის ფართი 45.51 მ²
ბინის №14-ის ფართი 55.49 მ²
ბინის №15-ის ფართი 75.14 მ²
ბინის №16-ის ფართი 35.87 მ²
ბინის №17-ის ფართი 61.96 მ²
ბინის №18-ის ფართი 62.22 მ²
ბინის №1-ის ფართი 7.76 მ²
ბინის №2-ის ფართი 7.09 მ²
ბინის №3-ის ფართი 14.49 მ²
ბინის №4-ის ფართი 1.70 მ²
ბინის №5-ის ფართი 8.10 მ²
ბინის №6-ის ფართი 3.59 მ²
ბინის №7-ის ფართი 16.63 მ²
ბინის №8-ის ფართი 3.12 მ²
ბინის №9-ის ფართი 10.68 მ²
ბინის №10-ის ფართი 7.76 მ²
ბინის №11-ის ფართი 7.09 მ²
ბინის №12-ის ფართი 14.49 მ²
ბინის №13-ის ფართი 1.70 მ²
ბინის №14-ის ფართი 8.10 მ²
ბინის №15-ის ფართი 3.59 მ²
ბინის №16-ის ფართი 16.63 მ²
ბინის №17-ის ფართი 3.12 მ²
ბინის №18-ის ფართი 10.68 მ²
ბინის №19-ის ფართი 7.76 მ²
ბინის №20-ის ფართი 7.09 მ²
ბინის №21-ის ფართი 14.49 მ²
ბინის №22-ის ფართი 1.70 მ²
ბინის №23-ის ფართი 8.10 მ²
ბინის №24-ის ფართი 3.59 მ²
ბინის №25-ის ფართი 16.63 მ²
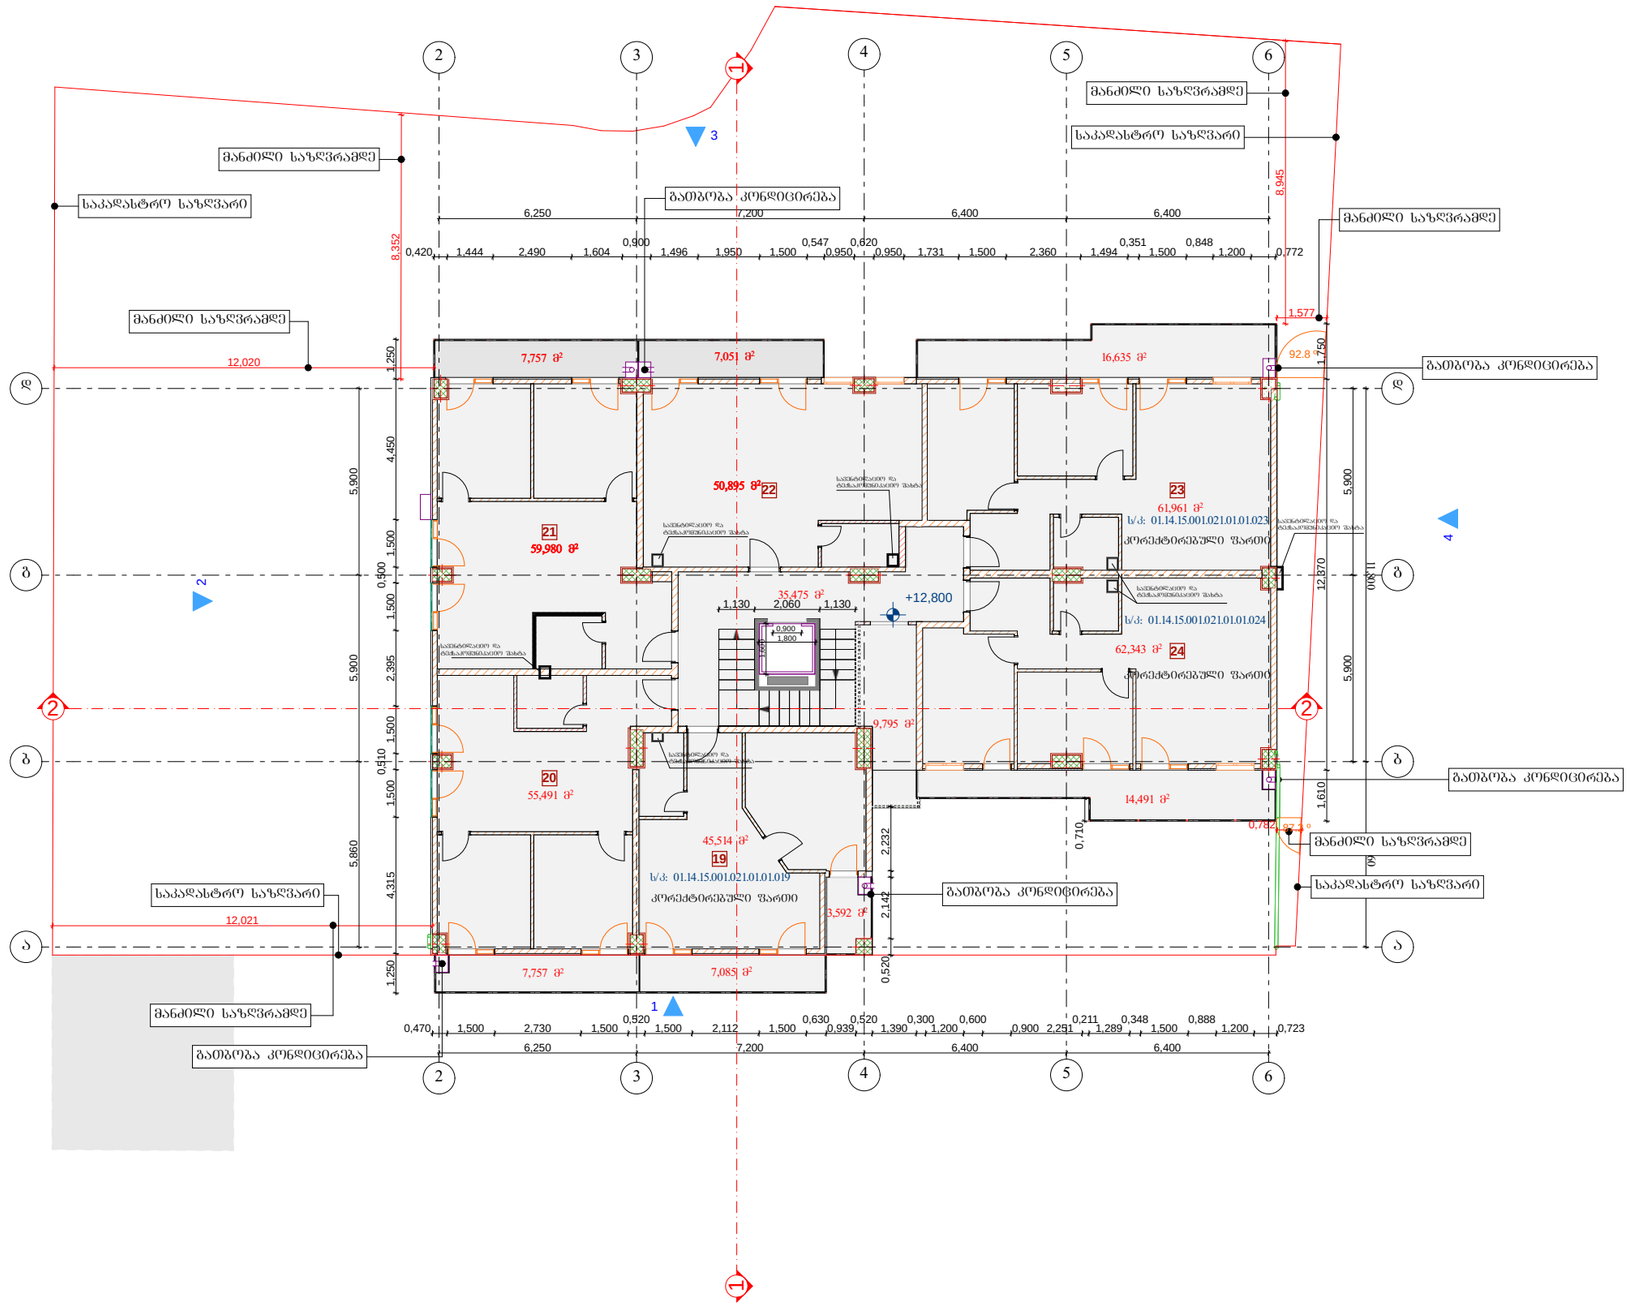

A-3 | თბილისი 2018წ.

პირობითი ნიშნები

- ღერძის ხაზი
- ±0.00 სართულის ნიშნული
- ჭრილის ხაზი
- +0.00 არქიტექტურული ნიშნული
- - - - - - - - - - ნაკვეთის საზღვარი

შენიშვნები

1. ნახაზზე ზომები მოცემულია მილიმეტრებში
2. ნახაზის ყველა ცვლილება მშენებლობისას შეთანხმებული უნდა იყოს პროექტის ავტორთან
3. ნახაზზე არ არის მითითებული მოპირკეთების სისქის ზომა

დამკვეთი: შპს "ინტერსტანდარტ ჯორჯია"	
შეთანხმებულია დამკვეთთან: შპს "ინტერსტანდარტ ჯორჯია"	

პროექტი

მისამართი:
ქ. თბილისი,"დელისი-3"- ის საცხოვრებელი მიკრორაიონი, (ნაკვეთი 01/021) ს/კ: 01.14.15.001.021

შ.პ.ს. „კირკიტაძე და კომპანია"

თანამდებობა	გვარი	ხელმოწერა
დირექტორი	რ.კირკიტაძე	
არქიტექტორი	ი. კაკაცია	
დაამუშავა	ი. კაკაცია	
დამკვეთი:	შპს "ინტერსტანდარტ ჯორჯია"	
მასშტაბი	1:300	**გეგმა: სართული V**
თარიღი	05.03.2018	
სტადია		
საპროექტო		ფურცელი

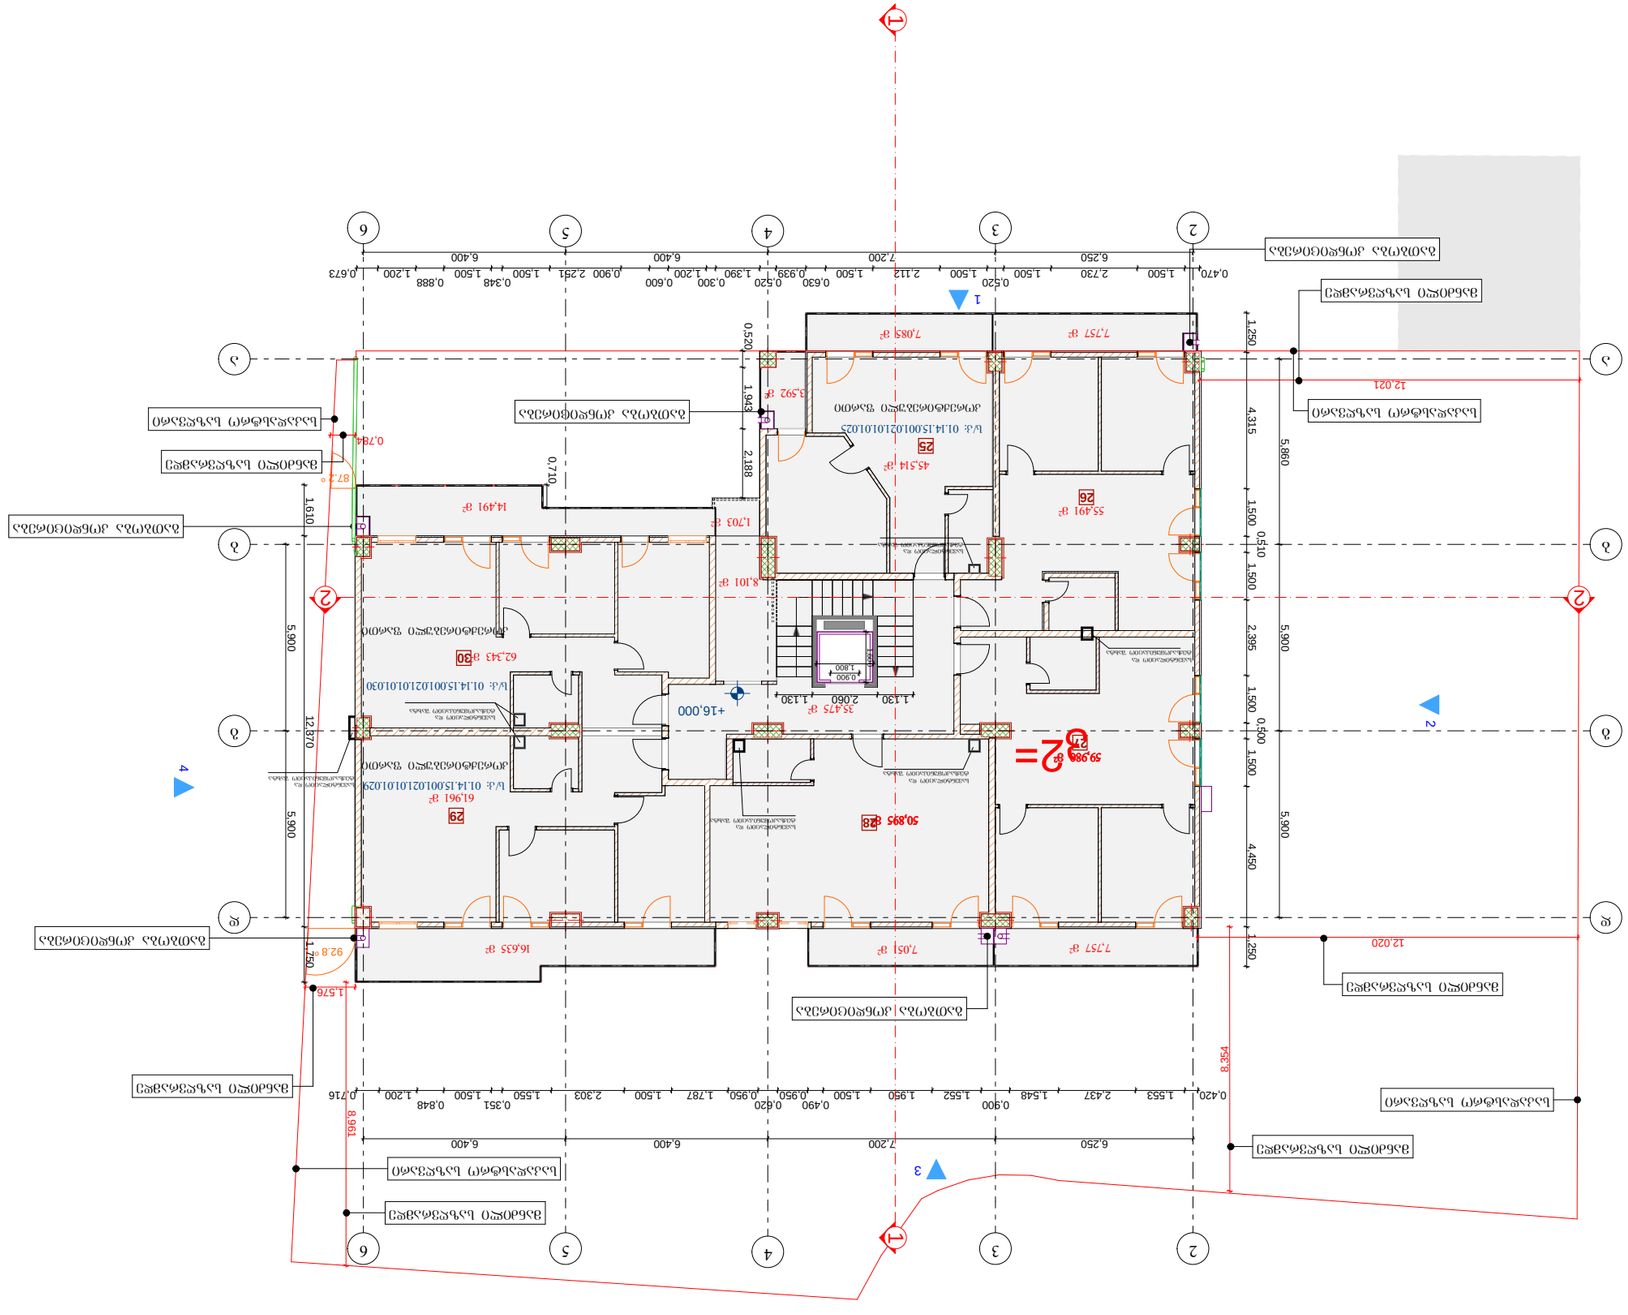

ობიექტის დასახელება:	ბინათმშენებლობა „ჯეკობი-3“- ის ტერიტორიაზე მრავალბინიანი საცხოვრებელი კორპუსის (ბინების ნომრები: 01/021) ს/კ: 01.14.15.001.021
ნახაზის დასახელება:	ფ.ხ. „ინტერიერის და ელექტრონული სისტემების“
ნახაზის ნომერი:	A-3
ფორმატი:	ა1
მასშტაბი:	1:100
ავტორი:	
ხელმძღვანელი:	
კონსულტანტი:	
დირექტორი:	
თარიღი:	05.03.2018
ცვლილების №:	VI
ცვლილების თარიღი:	

ინტერიერის დეტალების ექსპლიკაცია

ბალკონის ტიპი	ბალკონის ნომერი
ბალკონის ტიპი	ბალკონის ნომერი
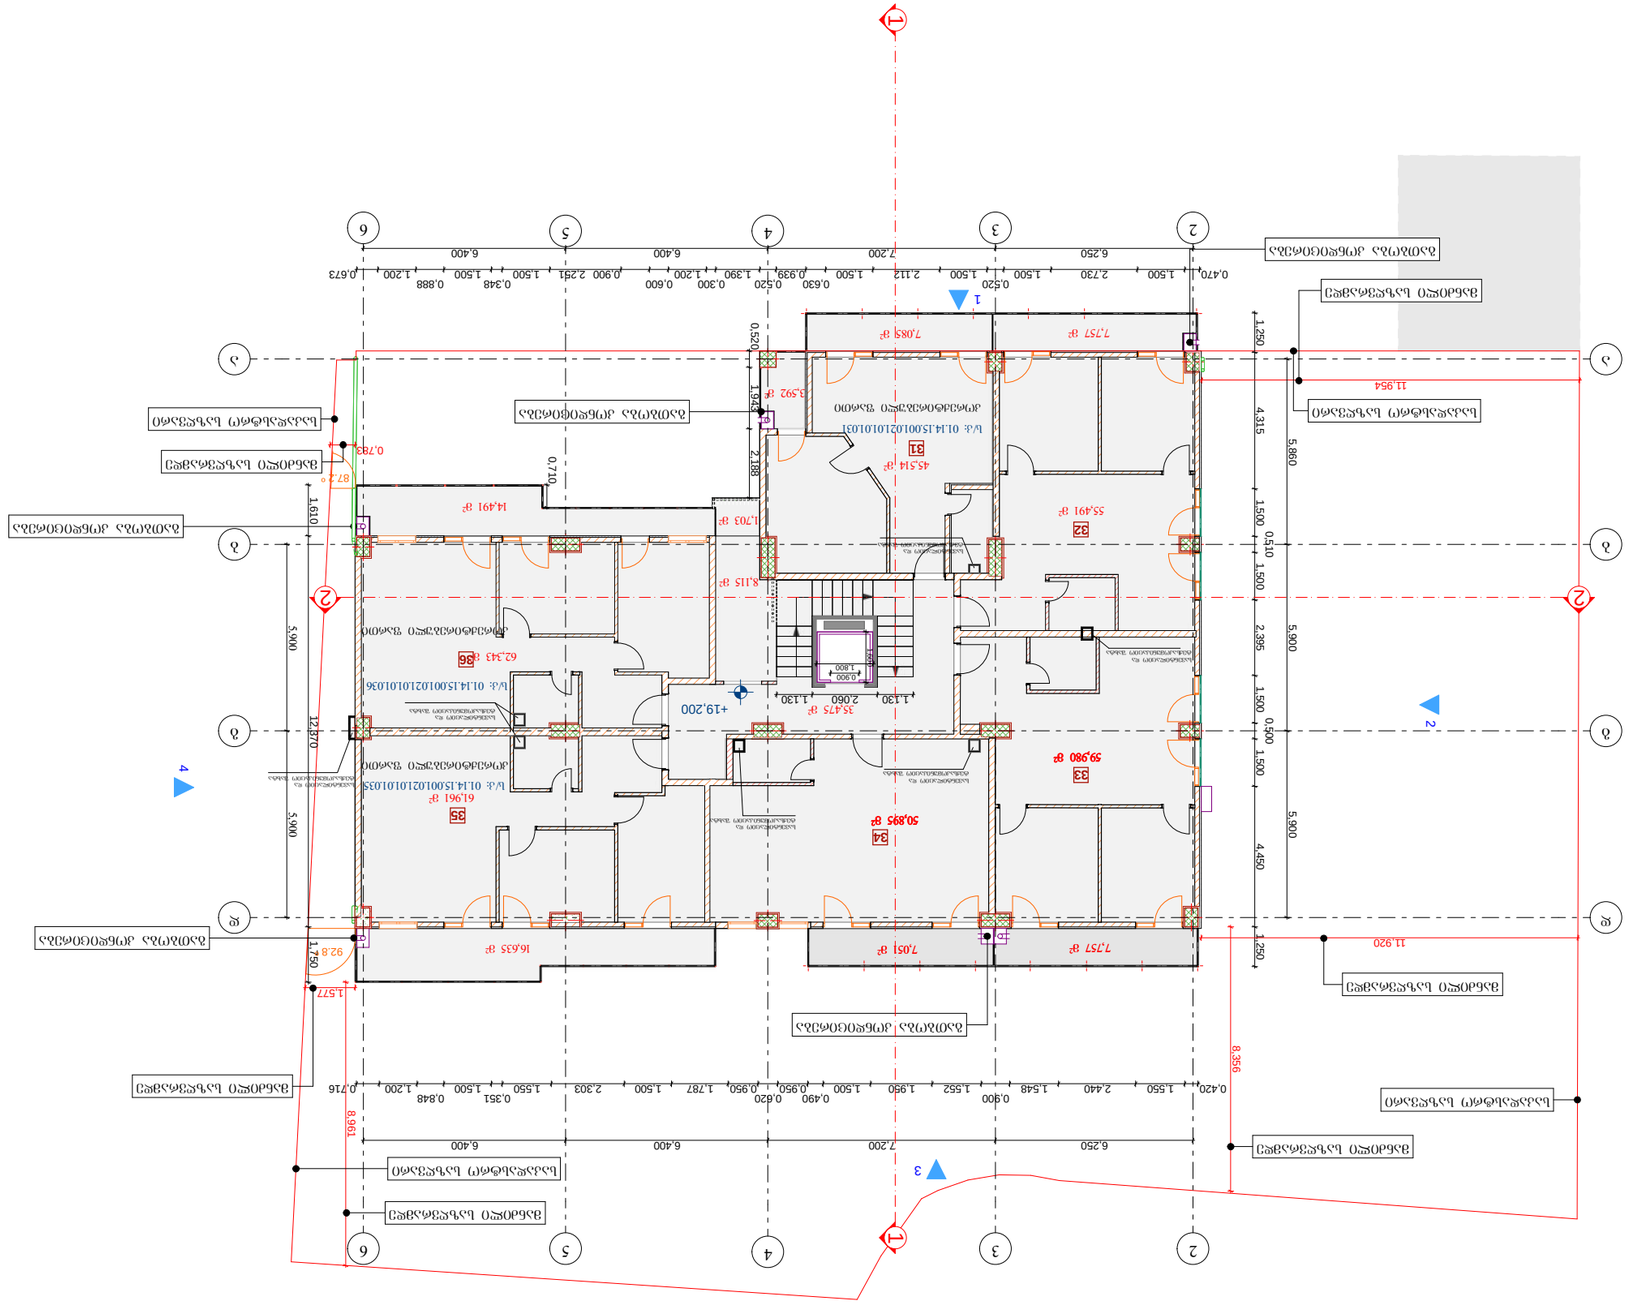
1
2
3
4
5
6
А
Б
В
Г
Д
Е
+19.200
+0.00
±0.00
35,475 м²
62,343 м²
55,491 м²
45,514 м²
14,491 м²
1,703 м²
8,115 м²
7,757 м²
7,051 м²
16,633 м²
61,961 м²
50,895 м²
59,980 м²
7,757 м²
Б.К. 01.14.15.001.02.10.10.36
Б.К. 01.14.15.001.02.10.10.35
Б.К. 01.14.15.001.02.10.10.34
Б.К. 01.14.15.001.02.10.10.33
Б.К. 01.14.15.001.02.10.10.32
Б.К. 01.14.15.001.02.10.10.31
ЗАЛА ЗА ЗАСЕДАНИЯ
ЗАЛА ЗА ЗАСЕДАНИЯ
ЗАЛА ЗА ЗАСЕДАНИЯ

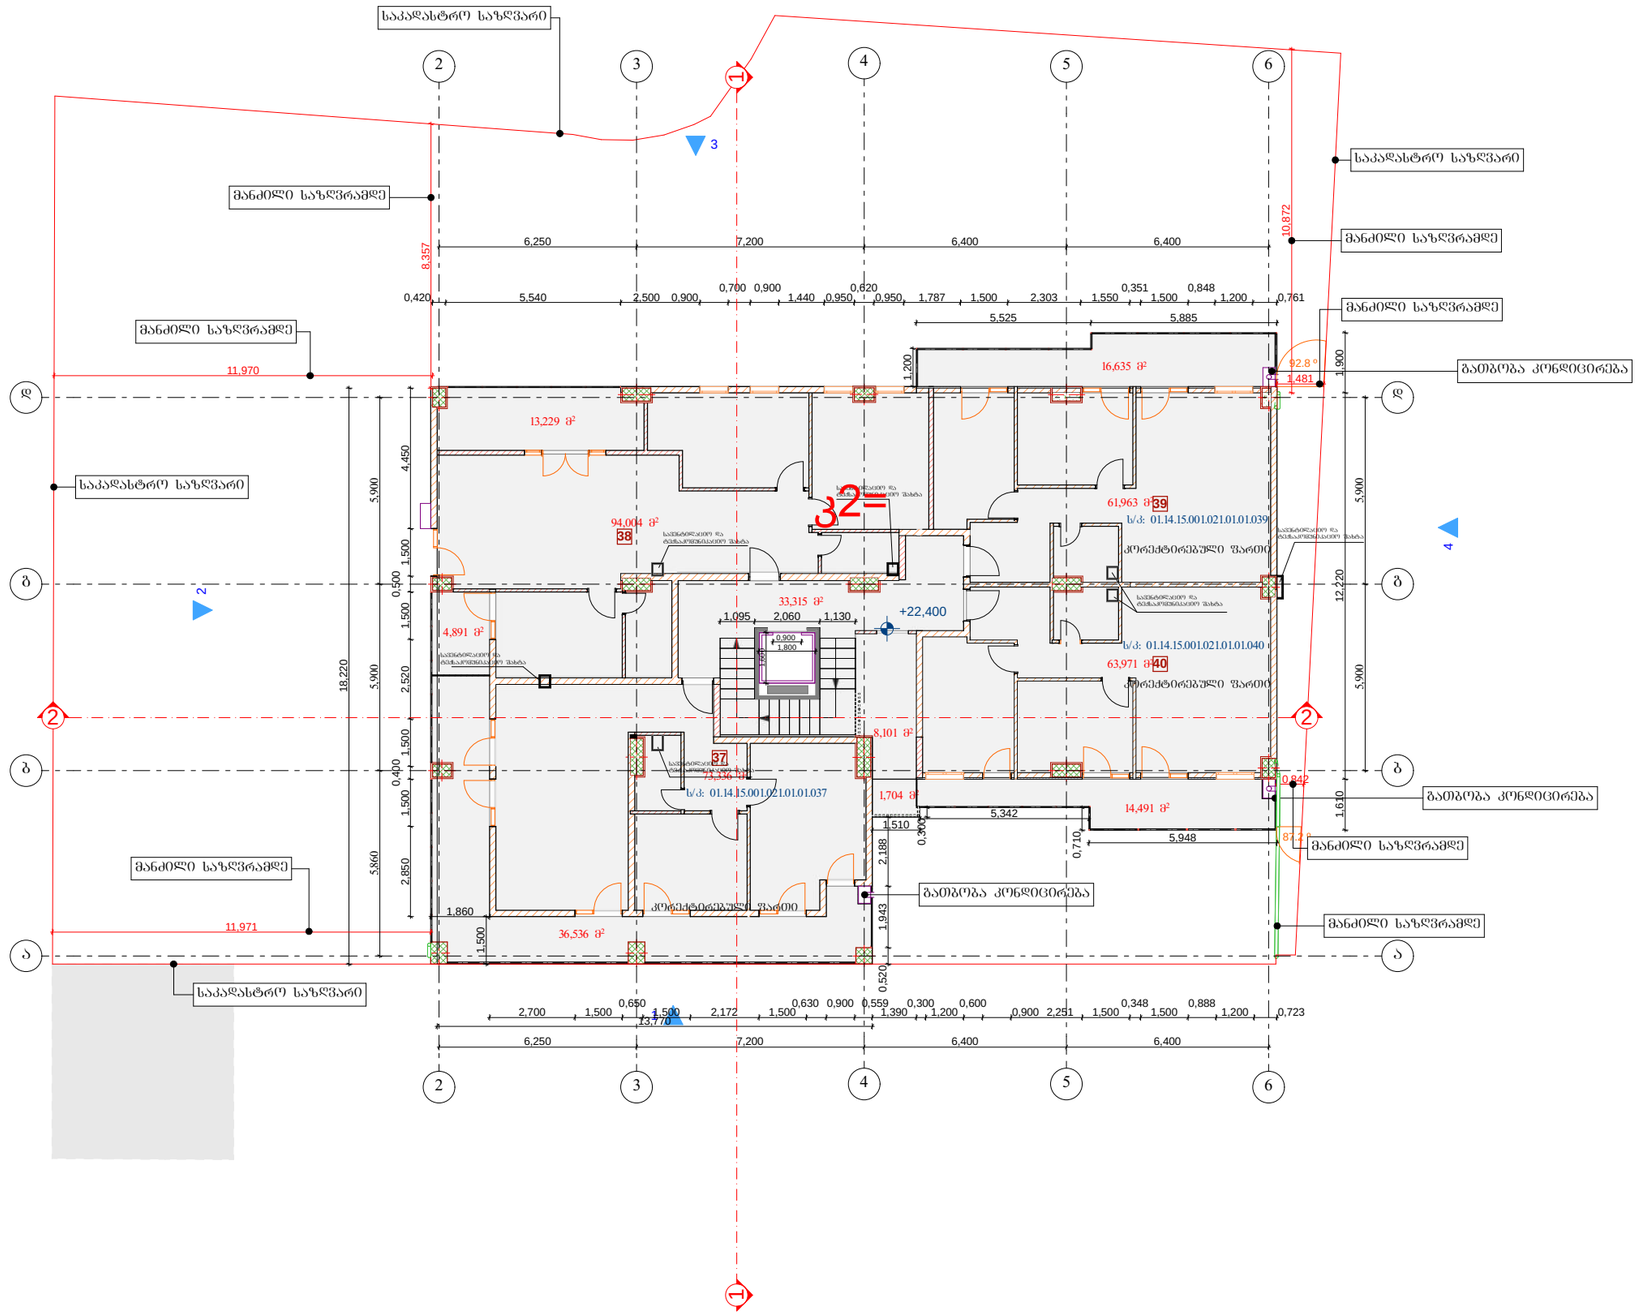

A-3 | თბილისი 2018წ.

პირობითი ნიშნები

- ღერძის ხაზი
- ±0.00 სართულის ნიშნული
- ჭრილის ხაზი
- +0.00 არქიტექტურული ნიშნული
- - - -

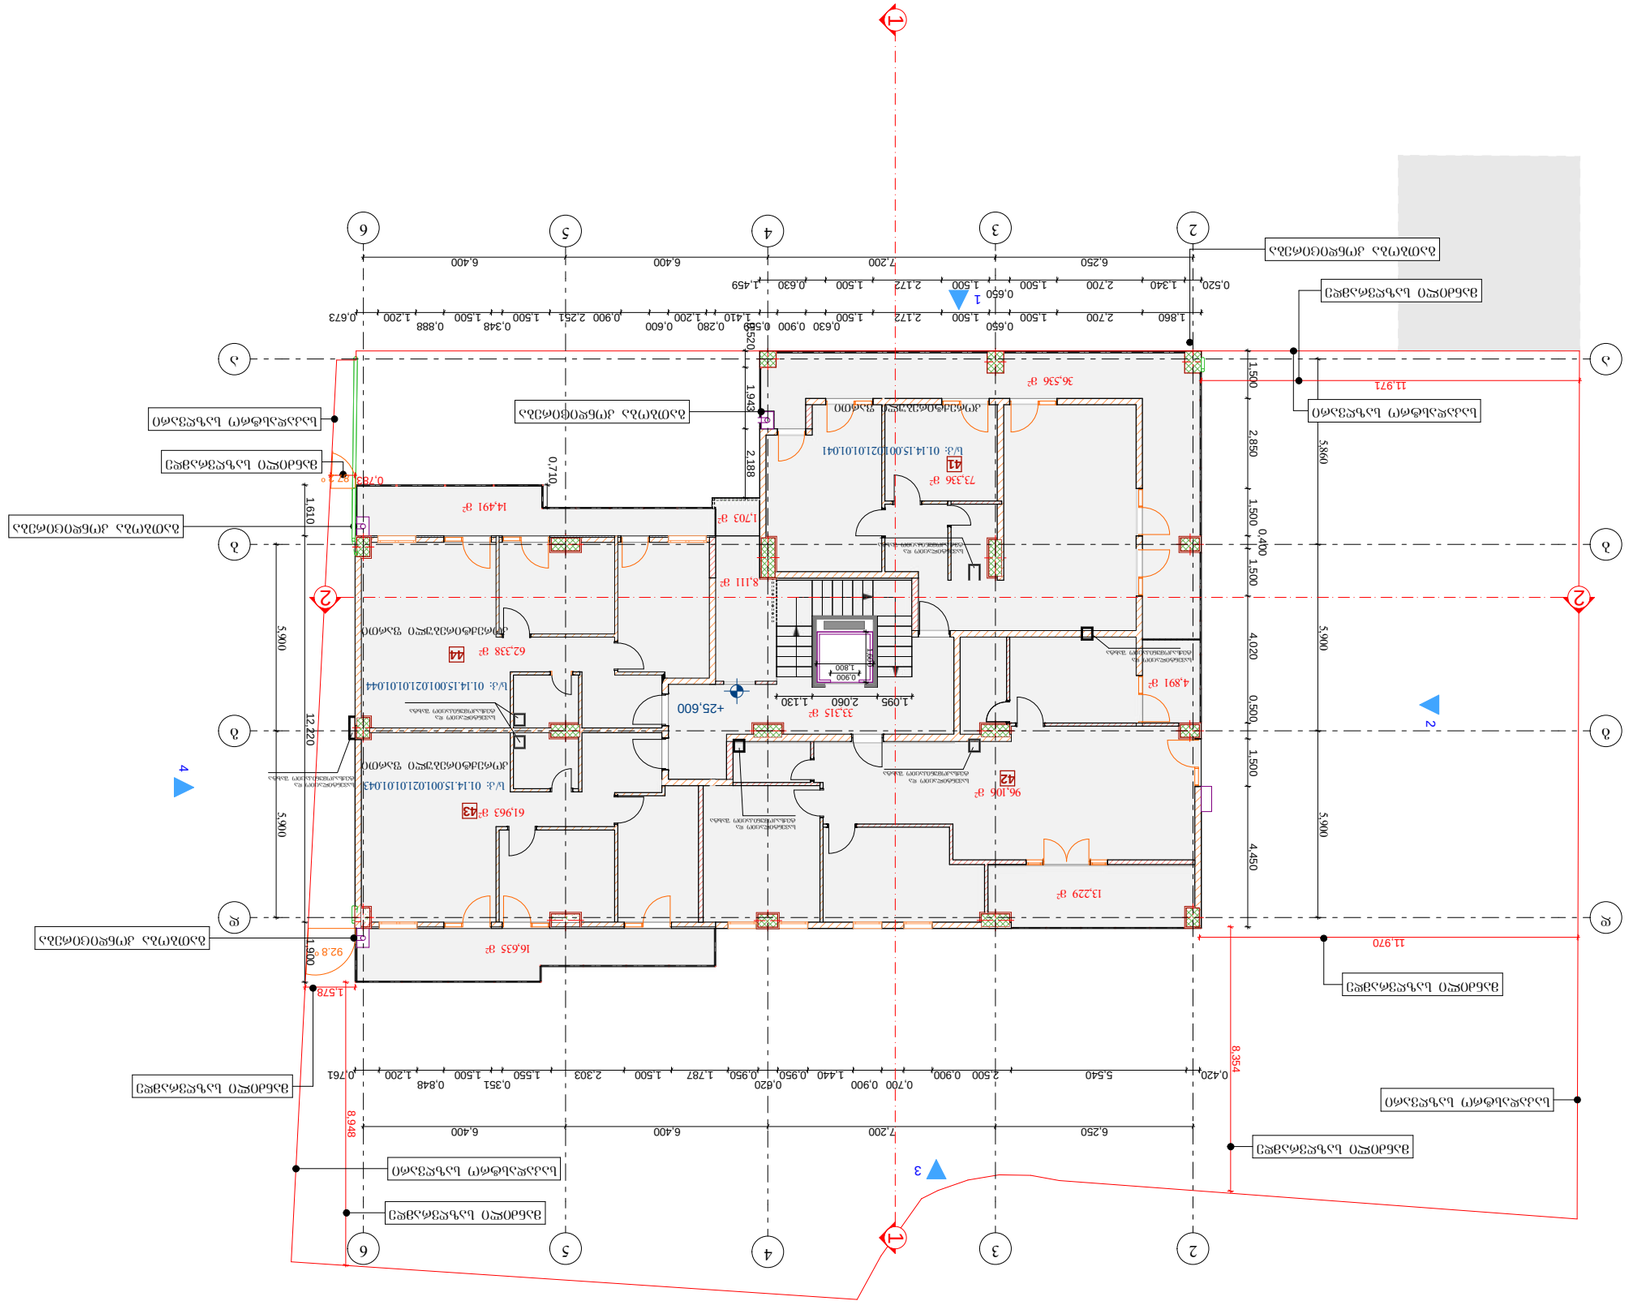
1
2
3
4
1
2
3
4
5
6
A
B
C
D
1.860
2.700
1.500
0.650
1.500
2.172
0.589
0.630
0.900
0.600
0.280
1.410
1.200
0.900
2.251
1.500
0.348
1.500
1.200
0.888
0.673
6.250
7.200
6.400
6.400
6.400
0.520
1.340
2.700
1.500
1.500
2.172
1.500
0.630
1.459
0.650
1.943
0.710
2.188
0.783
1.610
2.420
5.900
12.220
5.900
1.500
2.850
1.500
0.400
1.500
4.020
0.900
1.500
4.450
5.900
5.860
11.971
36.36 მ²
73.36 მ²
41
ს/კ: 01.14.15.001021010104
14.91 მ²
1.703 მ²
8.111 მ²
62.38 მ²
44
ს/კ: 01.14.15.001021010044
4.891 მ²
33.315 მ²
+25.600
61.963 მ²
43
ს/კ: 01.14.15.001021010043
96.106 მ²
42
13.229 მ²
16.633 მ²
92.8 მ²
1.578
0.900
0.761
1.200
0.848
1.500
0.351
1.550
2.303
1.500
1.787
0.950
1.440
0.950
0.820
0.900
0.700
2.500
0.900
5.540
0.420
8.948
8.354
11.970
ბაზალტის ასფალტობეტონის საფარი
ბაზალტის ასფალტობეტონის საფარი
ბაზალტის ასფალტობეტონის საფარი

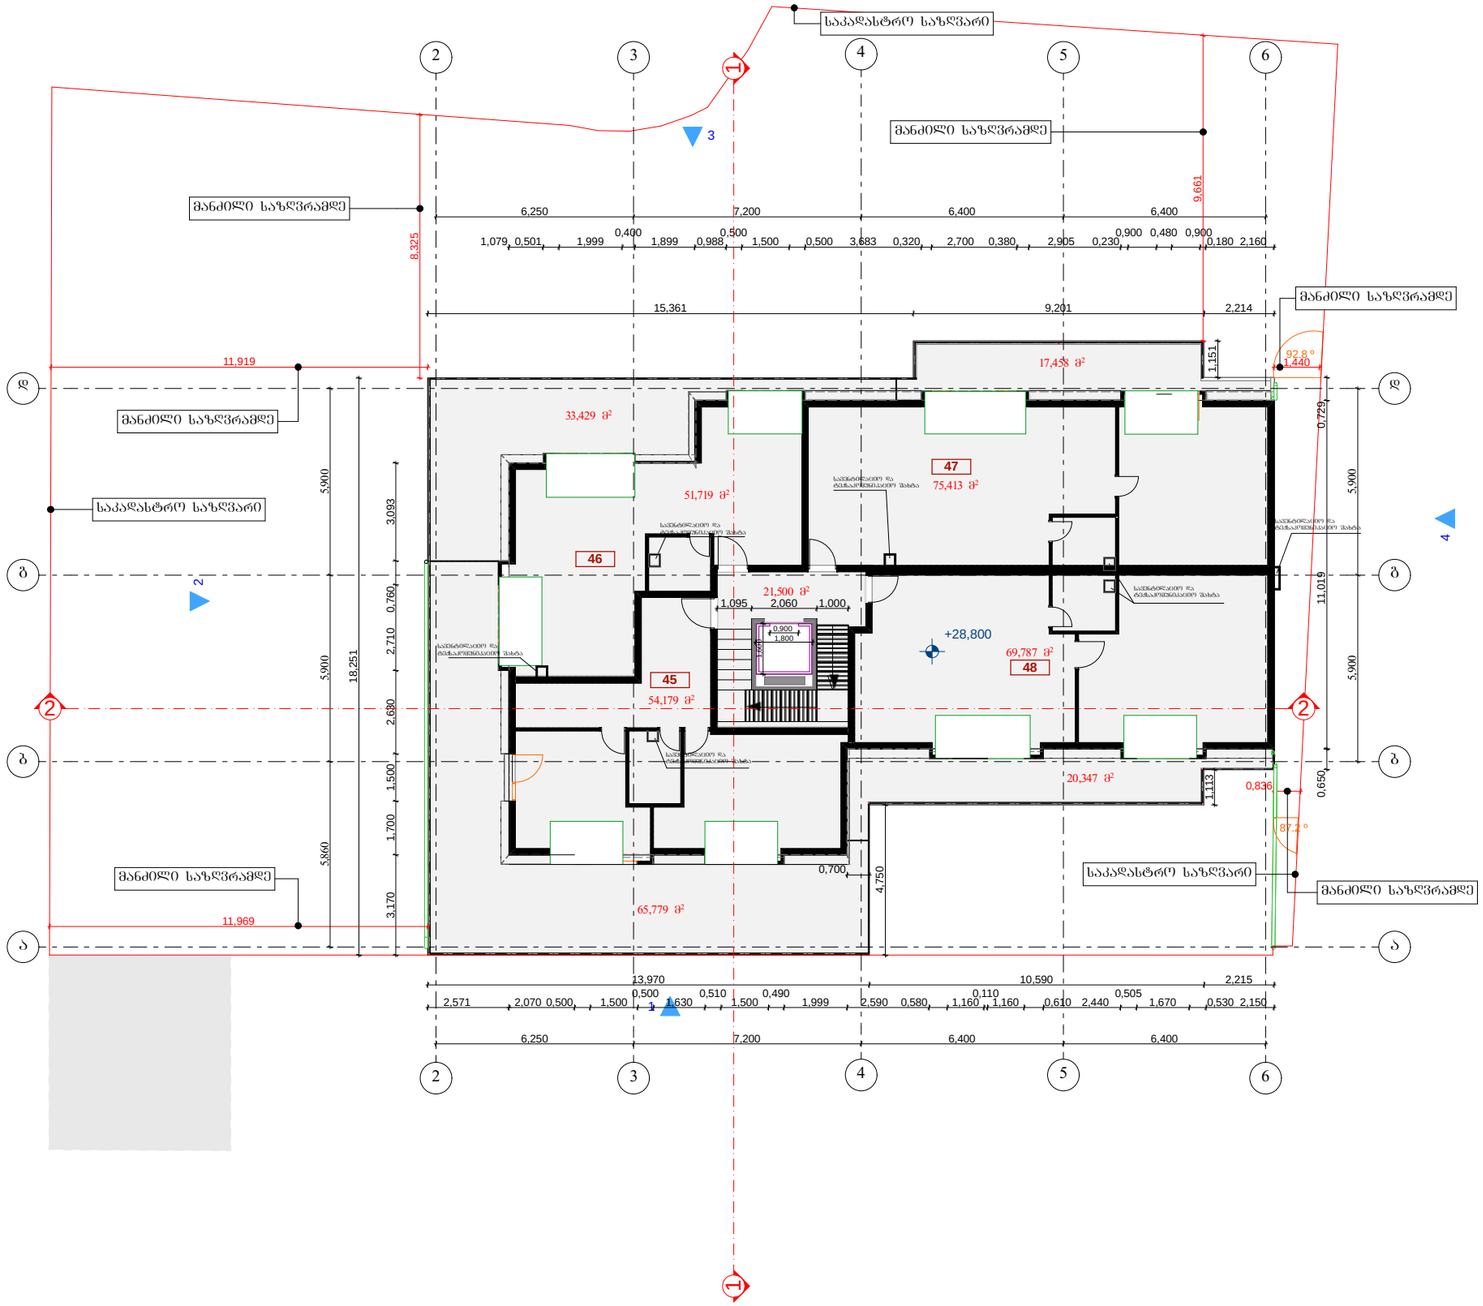

A-3 | თბილისი 2018წ.

პირობითი ნიშნები

- ღერძის ხაზი
- ±0.00 სართულის ნიშნული
- ჭრილის ხაზი
- +0.00 არქიტექტურული ნიშნული
- - ნაკვეთის საზღვარი

შენიშვნები

1. ნახაზზე ზომები მოცემულია მილიმეტრებში
2. ნახაზის ყველა ცვლილება შეთანხმებული უნდა იყოს პროექტის ავტორთან
3. ნახაზზე არ არის მითითებული მოპირკეთების სისქის ზომა

დამკვეთი: შპს "ინტერსტანდარტ ჯორჯია"	
შეთანხმებულია დამკვეთთან: შპს "ინტერსტანდარტ ჯორჯია"	

პროექტი

მისამართი:
ქ. თბილისი,"დელისი-3"- ის საცხოვრებელი მიკრორაიონი, (ნაკვეთი 01/021) ს/კ: 01.14.15.001.021

შ.პ.ს. „კირკიტაძე და კომპანია"

თანამდებობა	გვარი	ხელმოწერა
დირექტორი	რ.კირკიტაძე	
არქიტექტორი	ი. კმკმლია	
დაამუშავა	ი. კმკმლია	
დამკვეთი:	შპს "ინტერსტანდარტ ჯორჯია"	
მასშტაბი	1:300	გეგმა: მანსარდა
თარიღი	05.03.2018	
სტადია		
საპროექტო		ფურცელი

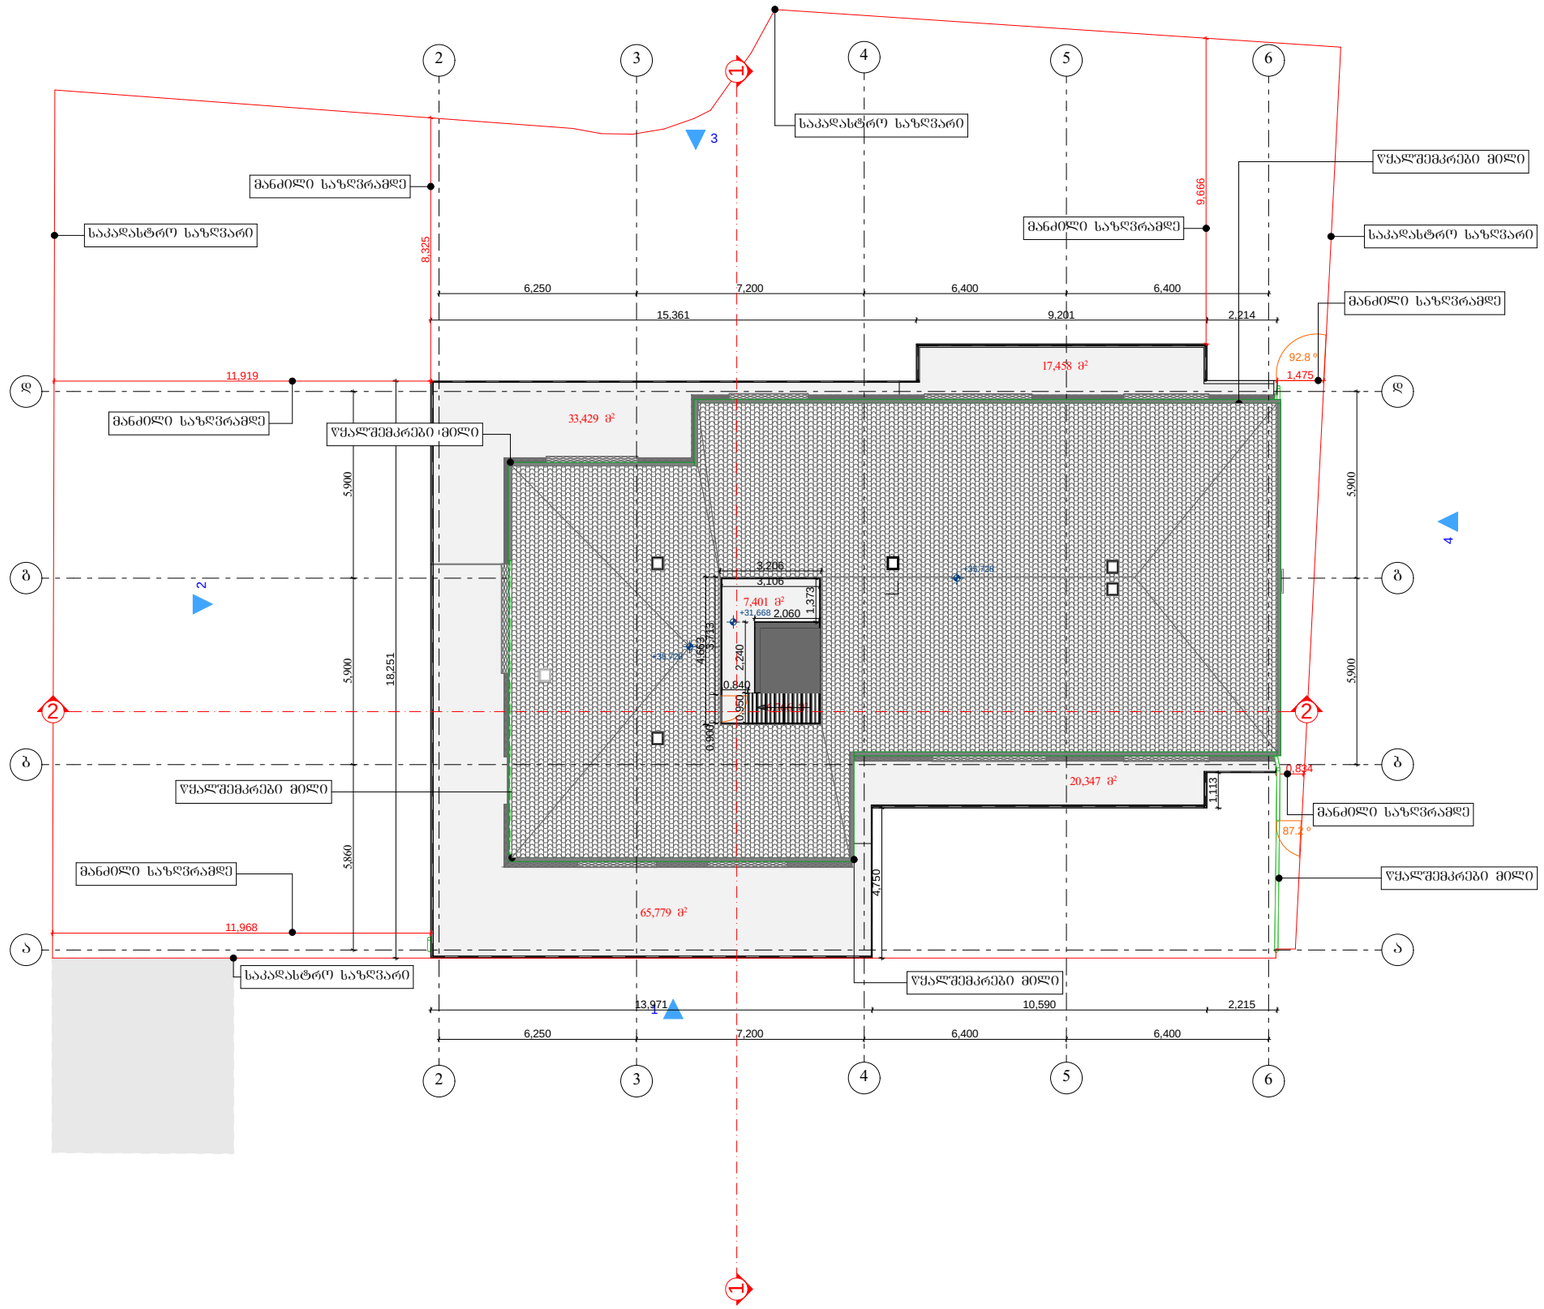

A-3	თბილისი 2018წ.

პირობითი ნიშნები

- ღერძის ხაზი
- ±0.00 სართულის ნიშნული
- ჭრილის ხაზი
- +0.00 არქიტექტურული ნიშნული
- - - - - - - - - - - ნაკვეთის საზღვარი

შენიშვნები

1. ნახაზზე ზომები მოცემულია მილიმეტრებში
2. ნახაზის ცვლა ცვლილება მშენებლობისას შეთანხმებული უნდა იყოს პროექტის ავტორთან
3. ნახაზზე არ არის მითითებული მოპირკეთების სისქის ზომა

დამკვეთი: შპს "ინტერსტანდარტ ჯორჯია"	
შეთანხმებულია დამკვეთთან: შპს "ინტერსტანდარტ ჯორჯია"	

პროექტი

მისამართი:
ქ. თბილისი,"დელისი-3"- ის საცხოვრებელი მიკრორაიონი, (ნაკვეთი 01/021) ს/კ: 01.14.15.001.021

შ.პ.ს. „კირკიტაძე და კომპანია"

თანამდებობა	გვარი	ხელმოწერა
დირექტორი	რ.კირკიტაძე	
არქიტექტორი	ი. კეკელია	
დაამუშავა	ი. კეკელია	
დამკვეთი:	შპს "ინტერსტანდარტ ჯორჯია"	
მასშტაბი	1:300	გეგმა: ლიფტის შახტის და გადახურვის
თარიღი	05.03.2018	
სტადია		
საპროექტო		ფურცელი

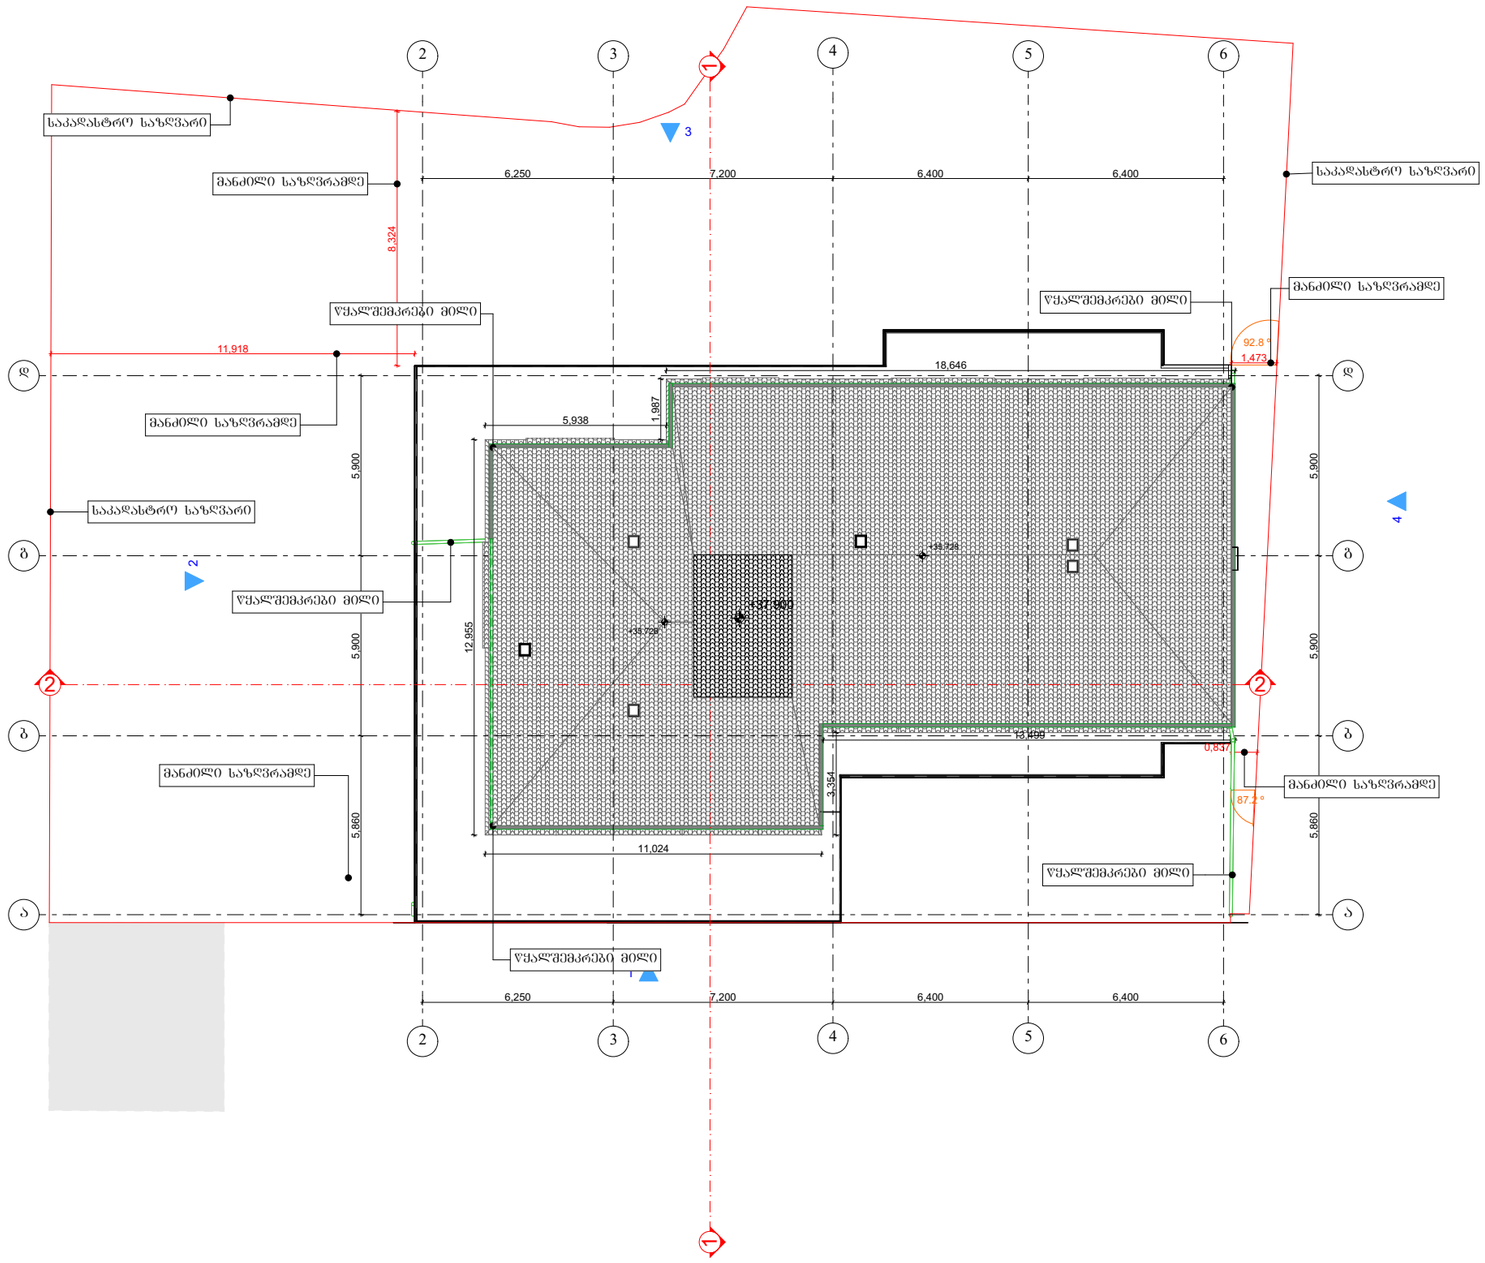

A-3	თბილისი 2018წ.

პირობითი ნიშნები

- ღერძის ხაზი
- ±0.00 — სართულის ნიშნული
- ჭრილის ხაზი
- +0.00 — არქიტექტურული ნიშნული
- - ნაკვეთის საზღვარი

შენიშვნები

1. ნახაზზე ზომები მოცემულია მილიმეტრებში

2. ნახაზის ყველა ცვლილება მშენებლობისას შეთანხმებული უნდა იყოს პროექტის ავტორთან

3. ნახაზზე არ არის მითითებული მოპირკეთების სისქის ზომა

დამკვეთი: შპს "ინტერსტანდარტ ჯორჯია"	
შეთანხმებულია დამკვეთთან: შპს "ინტერსტანდარტ ჯორჯია"	

პროექტი

მისამართი:
ქ. თბილისი,"დელისი-3"- ის საცხოვრებელი მიკრორაიონი, (ნაკვეთი 01/021) ს/კ: 01.14.15.001.021

შ.პ.ს. „კირკიტაძე და კომპანია"

თანამდებობა	გვარი	ხელმოწერა
დირექტორი	რ.კირკიტაძე	
არქიტექტორი	ი. კვაცია	
დაამუშავა	ი. კვაცია	
დამკვეთი:	შპს "ინტერსტანდარტ ჯორჯია"	
მასშტაბი	1:300	გეგმა: გადახურვა
თარიღი	05.03.2018	
სტადია		
საპროექტო		ფურცელი