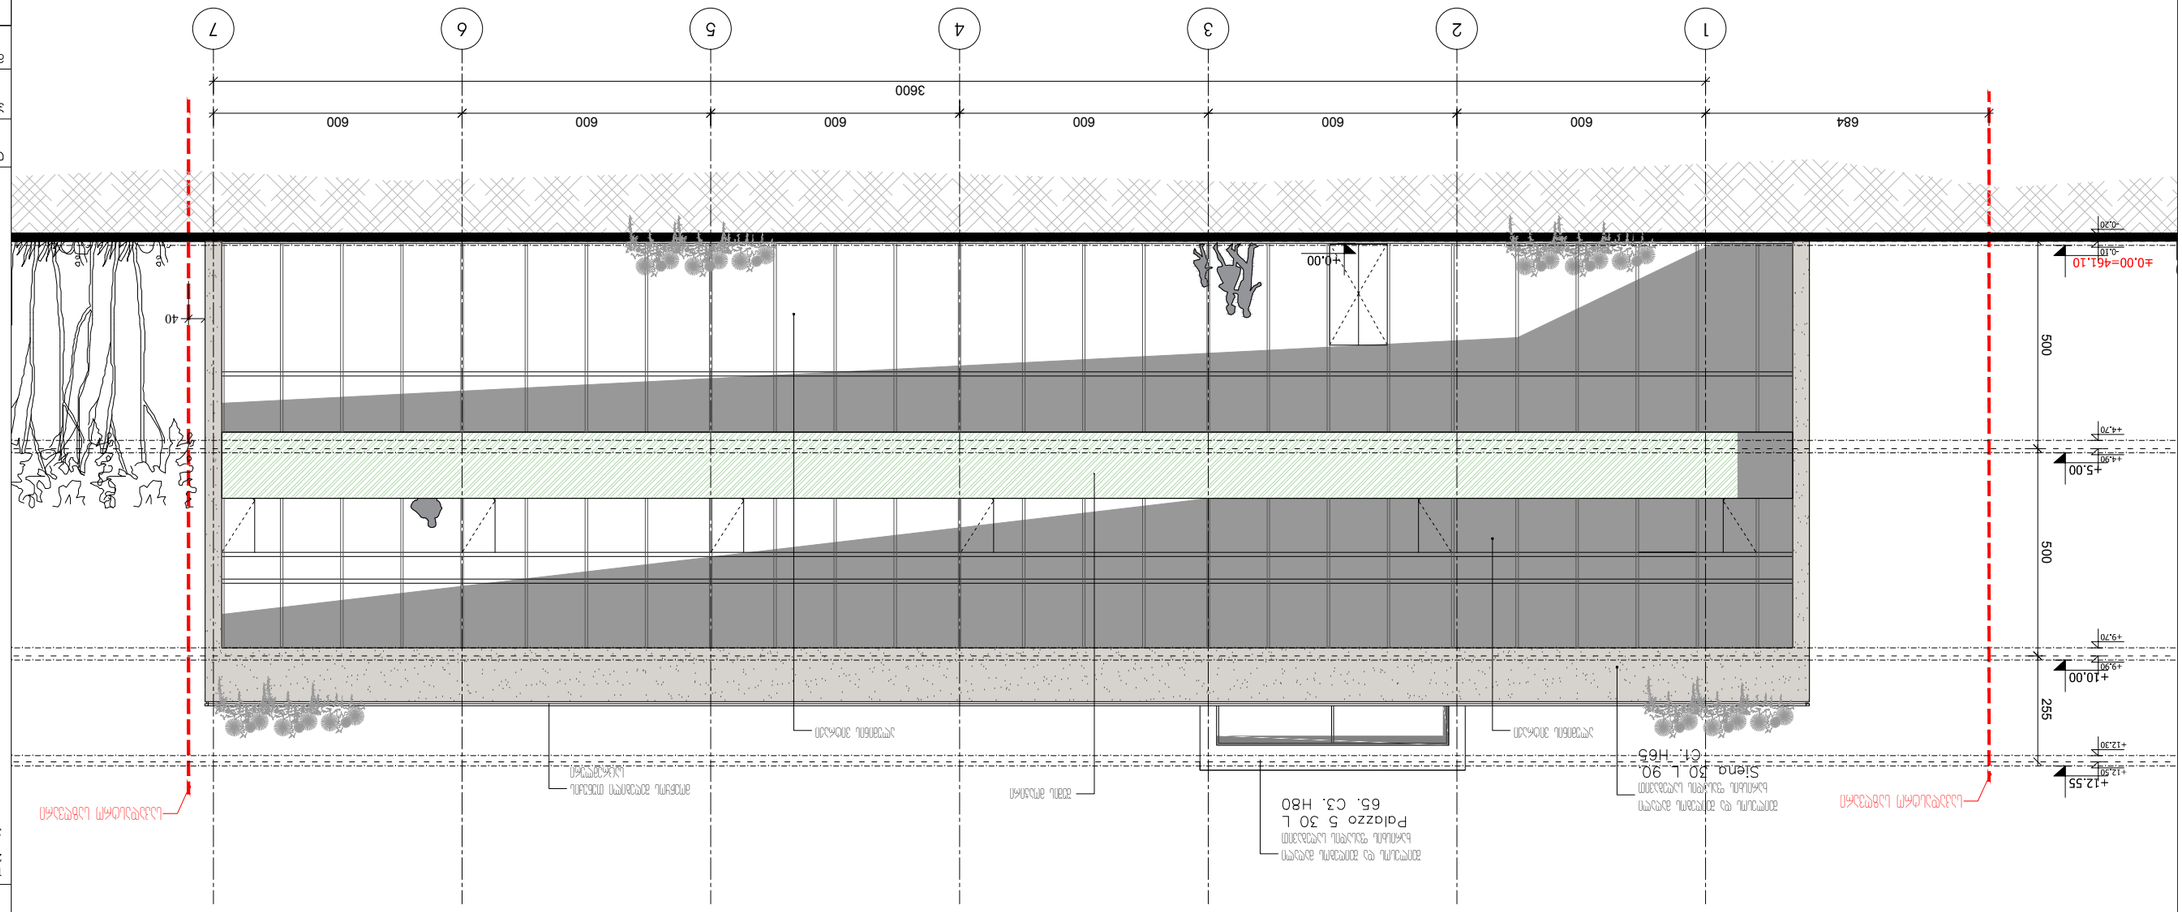


Фасад	А-3		
Чертеж №:	1.6	Лист №:	
Чертеж:	gegmebi.dwg		

















Palazzo 5 30 L
65. C3. H80

Sierra 30. L. 90.
61. H65












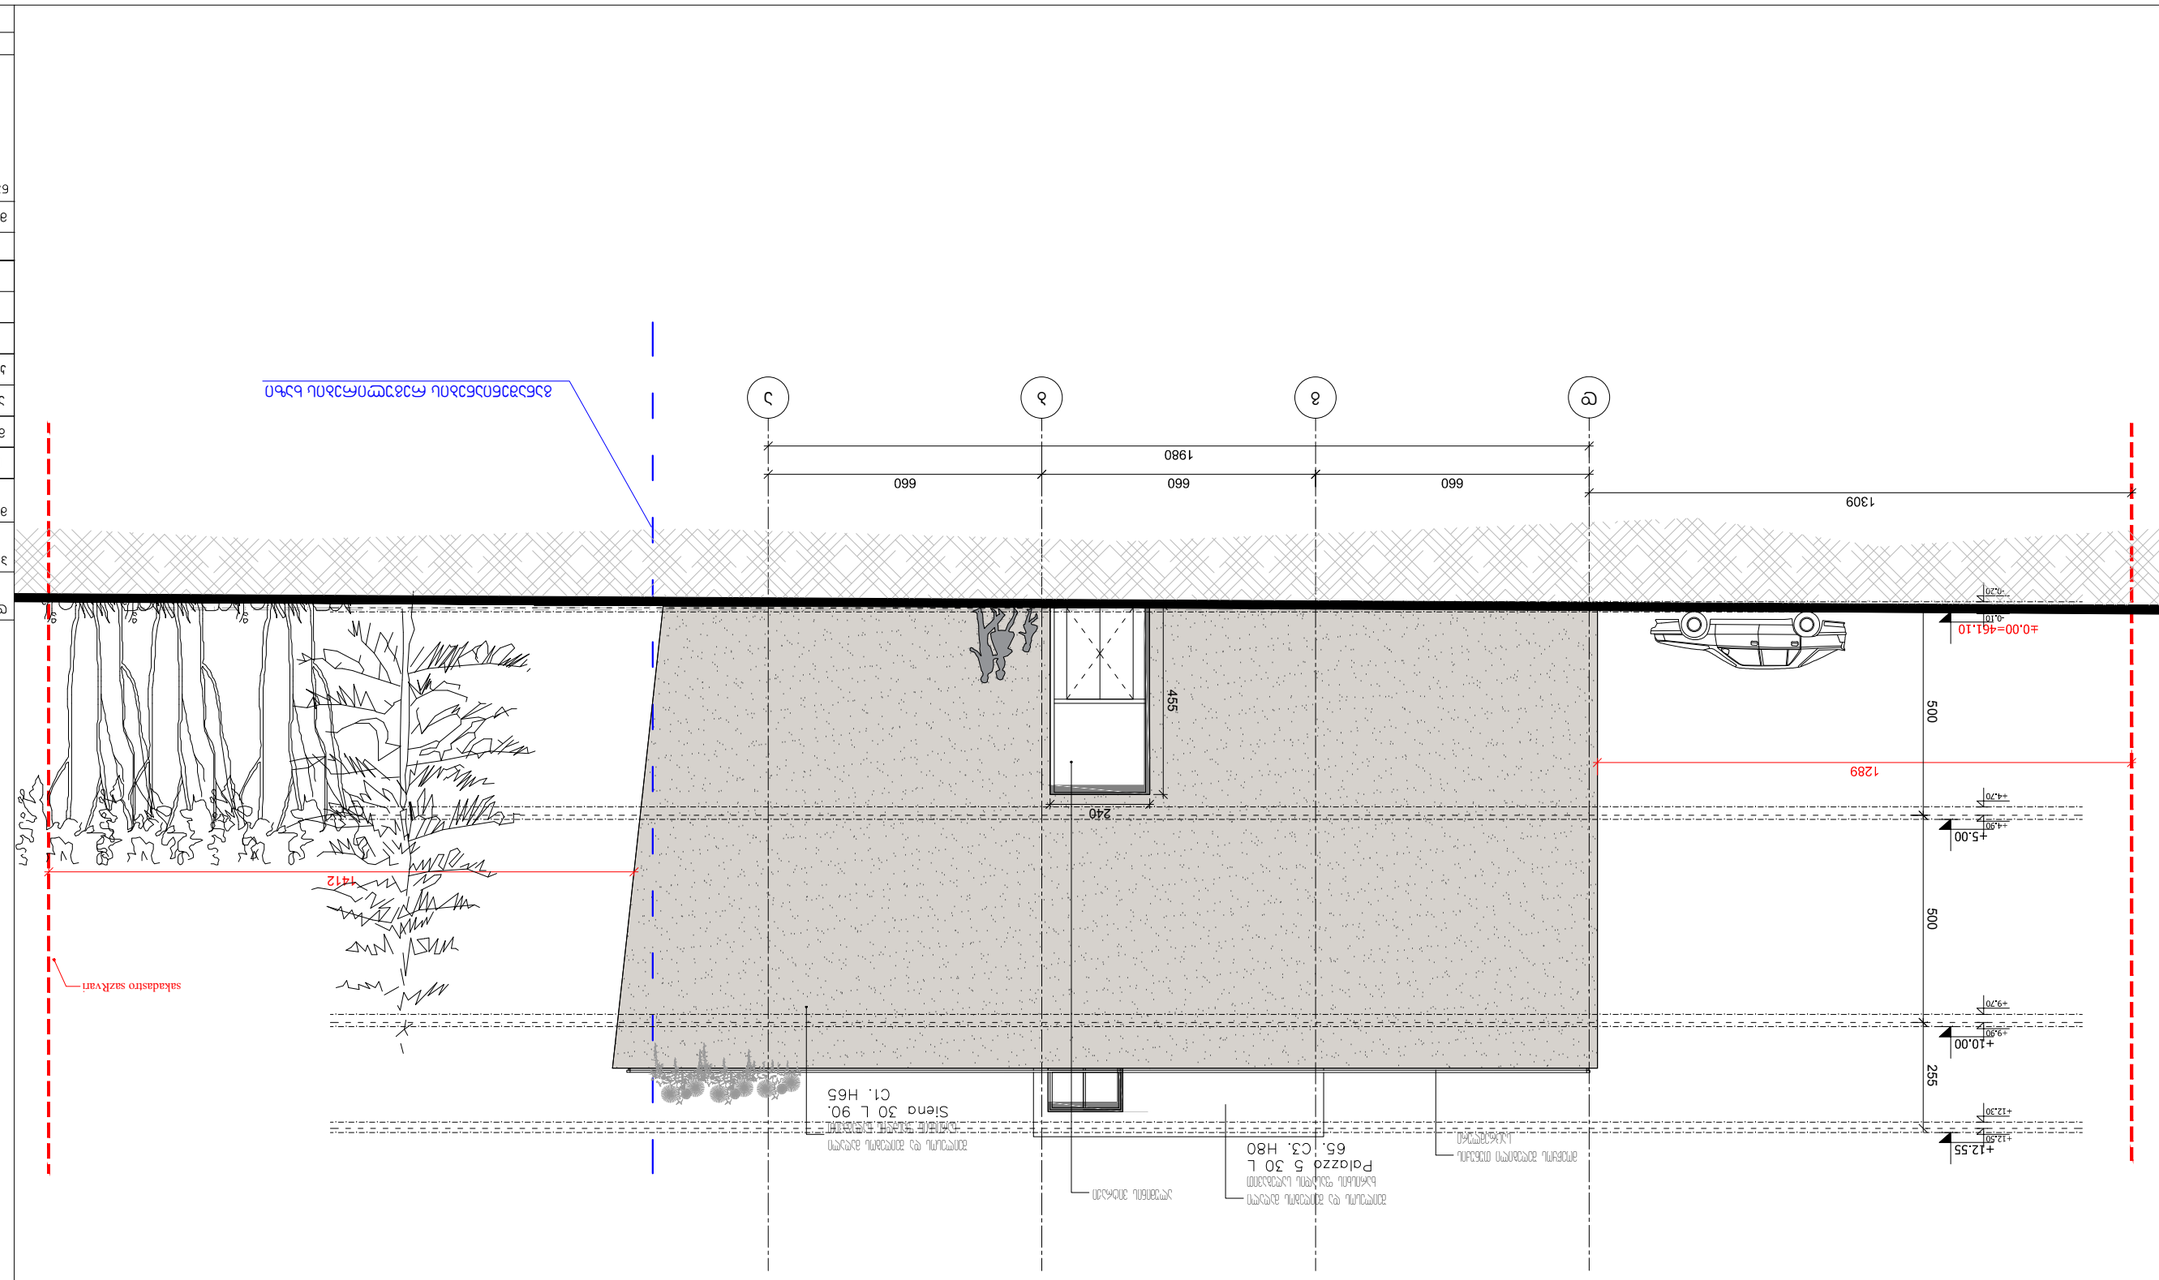

A-3		1.6		gegmebi.dwg


















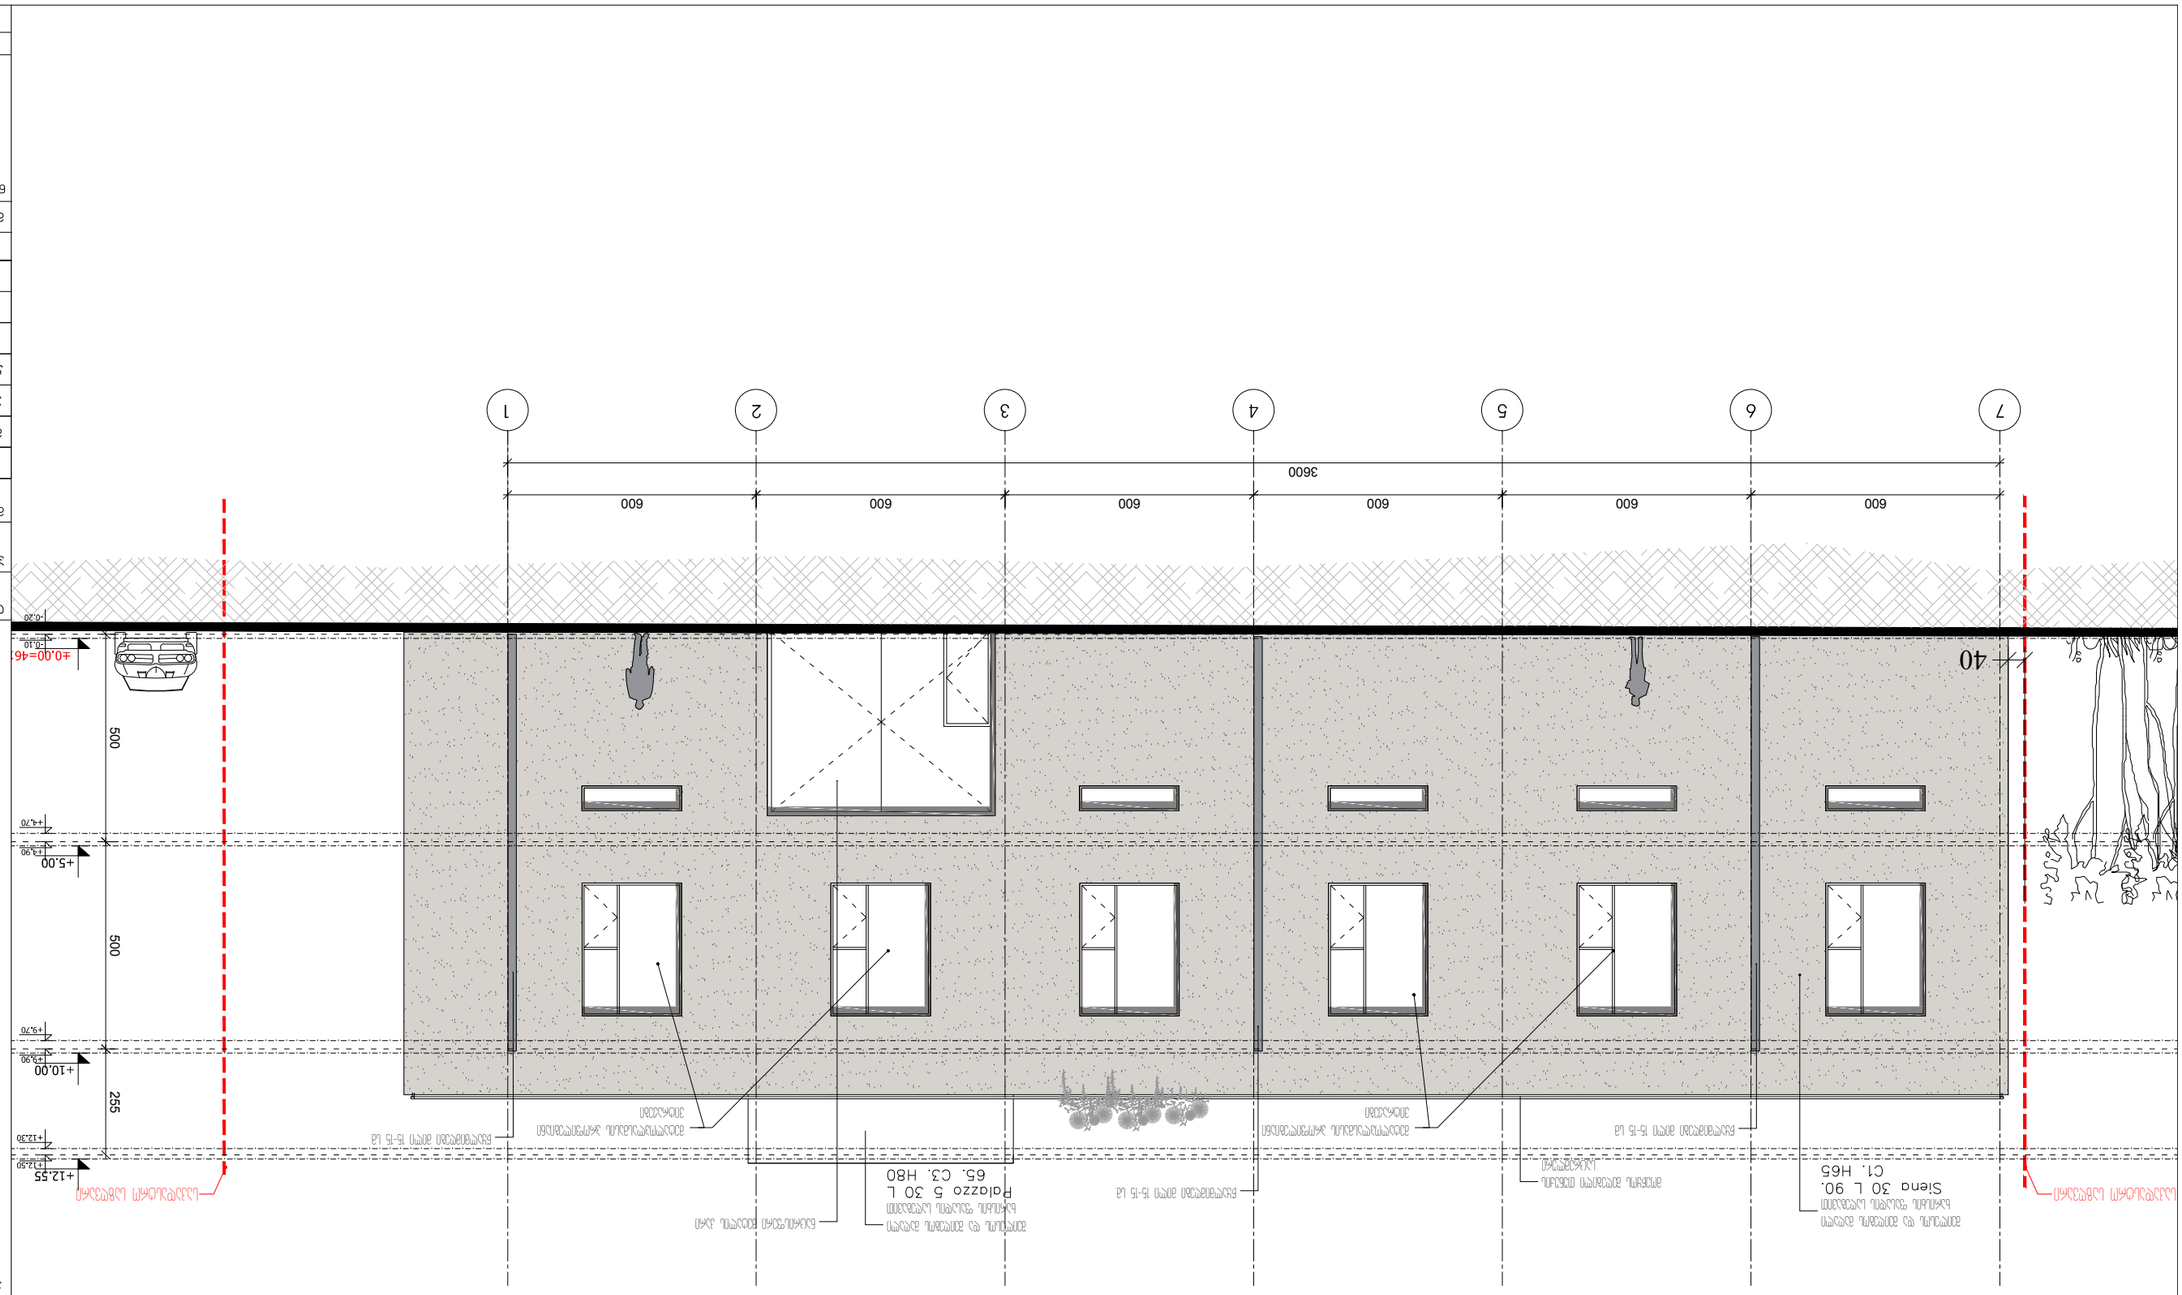



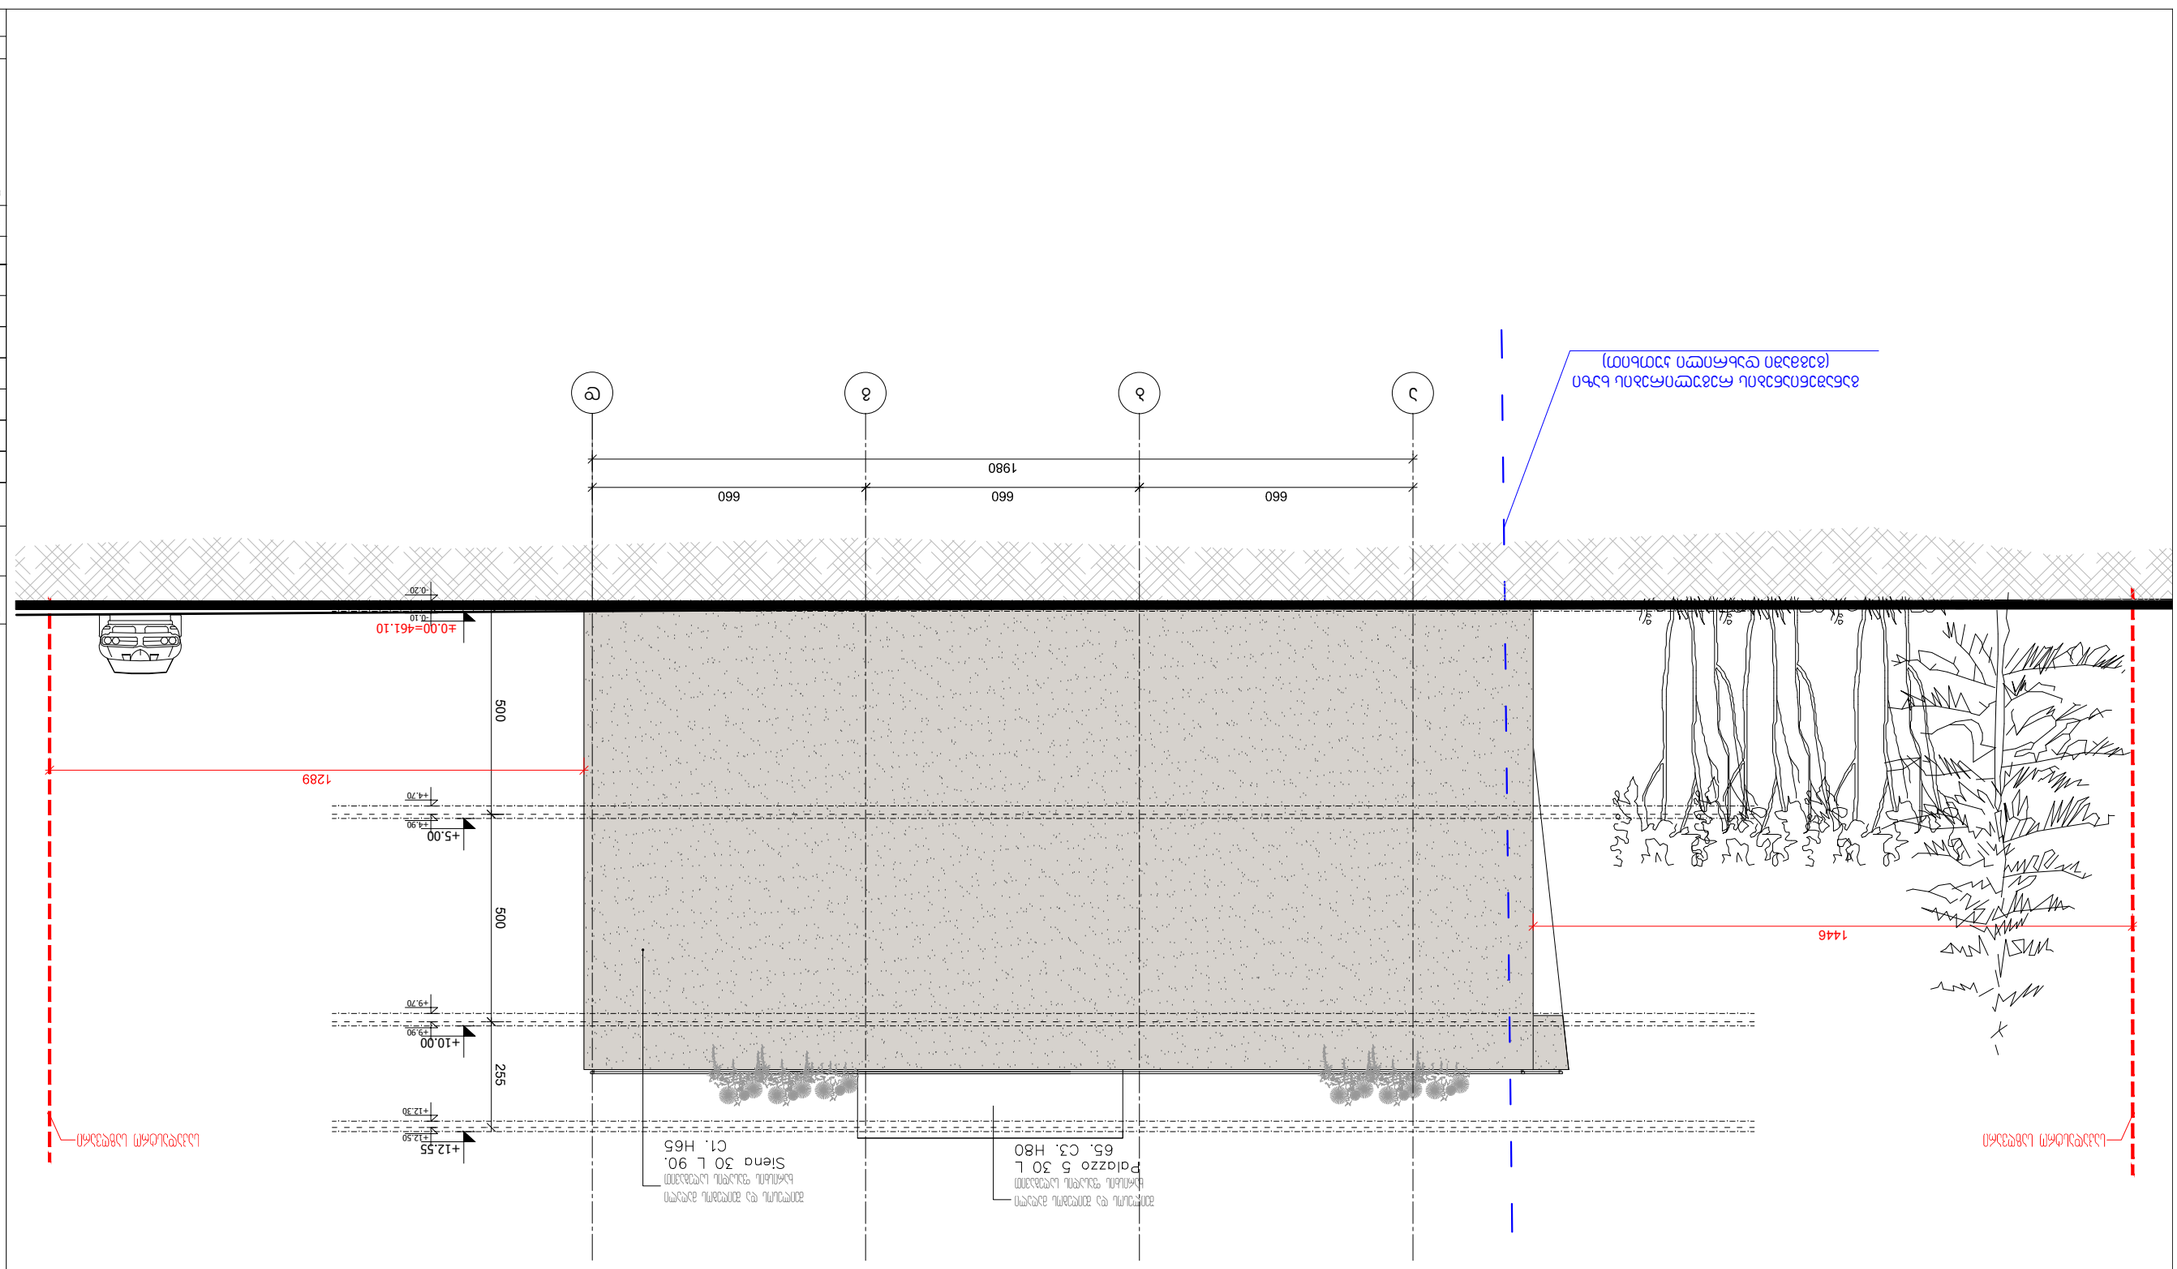











