ქალაქ თბილისის მუნიციპალიტეტის მერია
ზედამხედველობის საქალაქო სამსახური

წერილის ნომერი: **17-01182573237**
თარიღი: **14/09/2018**
პინი: **0161**

ადრესატი: ნიკოლოზ სიმონგულაშვილი
პირადი ნომერი: 21001004038
მისამართი: თბილისი ზღვისუბნის დას. III მ/რ II კვ. კორ. 31 ბ. 39

გადაამოწმეთ: **document.municipal.gov.ge**

ქ. თბილისის მერიის ზედამხედველობის საქალაქო სამსახურში შემოსული თქვენი N19/01181571162-17 განცხადებების პასუხად გაცნობებთ, რომ წარმოდგენილი ნახაზი შეესაბამება ქ. თბილისში, კაჭარავას ქ. N58-ში (საკ. კოდი N01.11.05.011.295) მდებარე ობიექტზე არსებულ მდგომარეობას.

დანართი: ერთი ფურცელი.

პატივისცემით,

გიორგი გეჯაძე

ზედამხედველობის საქალაქო სამსახური-
პირველადი სტრუქტურული ერთეულის
ხელმძღვანელის მოადგილე (საქალაქო სამსახურის
უფროსის მოადგილე)

გამოყენებულია კვალიფიციური
ელექტრონული ხელმოწერა/
ელექტრონული შტამპი

0160
ა(ა)იპ მუნიციპალური სერვისების
განვითარების სააგენტო
ჟ. შარტავას, 7

საქართველოს
ქ. თბილისის მერია
სსიპ თბილისის შრბანული განვითარების საქალაქო სამსახური

ქ. თბილისში, ქუჩა კაჭარავა, №58. შ.პ.ს "დიპლომატ ჰოლდინგი"-ის საკუთრებაში არსებული
10009 კვ.მ არასასოფლო-სამეურნეო დანიშნულების მიწის ნაკვეთის
ბ ე ბ მ ა

მსახურის უფროსი

სიტუაციური სქემა
მ 1:5000



მიწის ნაკვეთის საზღვრების მომზადების განჭოფილება

განჭოფილების უფროსი:		
მთავარი სპეციალისტი:		

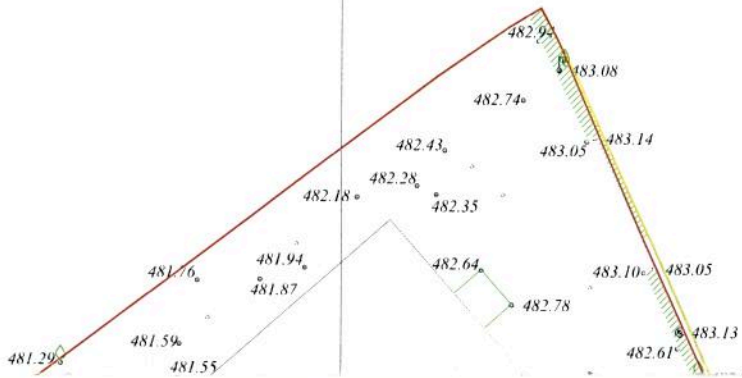

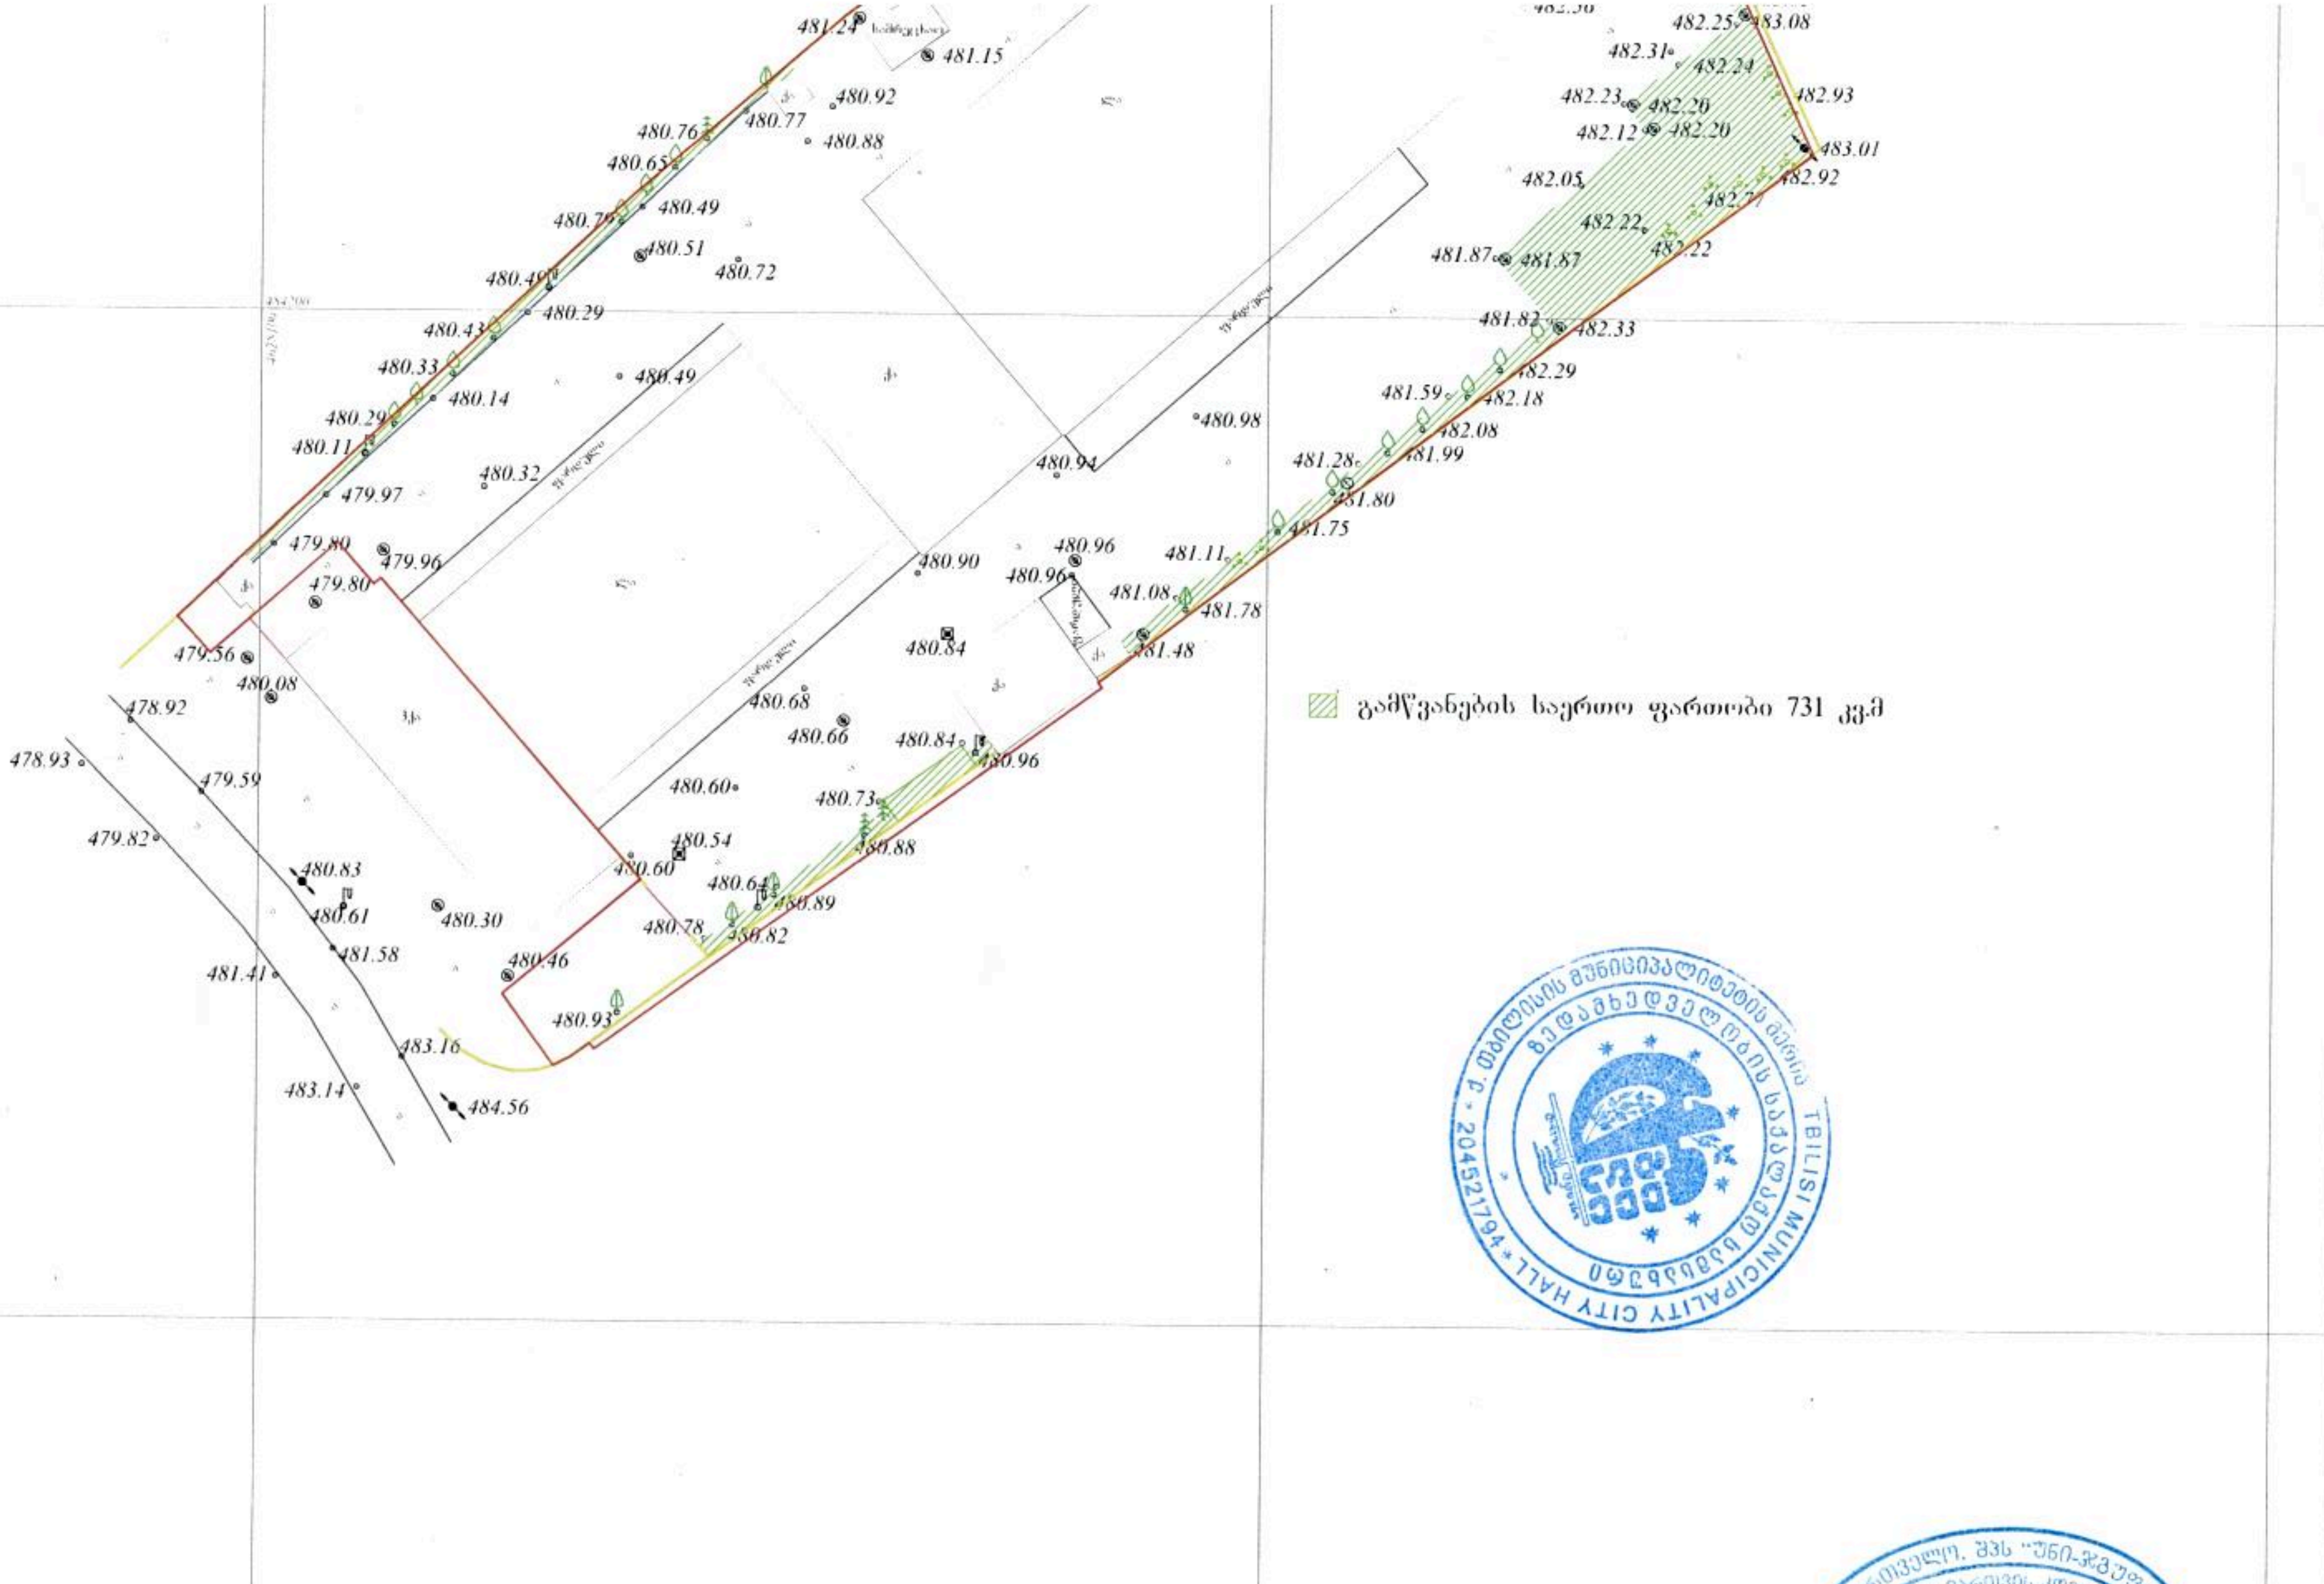

პირობითი აღნიშვნები

WGS 84 - ის კოორდინატთა სისტემის UTM პროექცია

საცხოვრებელი შენობა	ბორდიური	ბეტონის ღობე	მიწის ნაკვეთის საზღვარი
არასაცხოვრებელი შენობა	ასფალტის გზა	მავთულბადის ღობე	ტრანსფორმატორი, ელ. ქვესადგური
ფარდული	გრუნტის გზა	გაზი	ხეები, პალმა, ბუჩქი
სათბური	რკინიგზა	წყალი	ბოძები
დანგრეული შენობა	მთავარი იზოჰიფსი	ნაყარი მიწა	განათების ელ. ბოძი
რეზერვუარი	იზოჰიფსი ნიშნულით	ჩამოჭრილი გრუნტი	ონკანი, სათვალთვალო ჭა
თხრილი	ქვის ღობე	კონტურული ხაზი	ანძა, ანტენა
	ლითონის ღობე	ქარსაცავი ზოლი	
		ცოცხალი ღობე	

შპს „უნი-ჯგუფი"		
დირექტორი		ნ. კაპანაძე
აზომა		ა. გოგებაშვილი
დახაზა		ა. გოგებაშვილი
დამკვეთი		შ.პ.ს "დიპლომატ ჰოლდინგი"
მ 1:1000	2018 წ.	

ქალაქ თბილისის მუნიციპალიტეტის მერია

ᲒᲔᲓᲐᲛᲮᲔᲓᲕᲔᲚᲝᲑᲘᲡ ᲡᲐᲥᲐᲚᲐᲥᲝ ᲡᲐᲛᲡᲐᲮᲣᲠᲘ

წერილის ნომერი: **17-01180313236**

თარიღი: **31.01.2018**

ადრესატი:
ნიკოლოზ სიმონგულაშვილი
პირადი ნომერი: 21001004038
მისამართი: თბილისი ზღვისუბნის დას. III მ/რ II კვ. კორ. 31 ბ. 39

ბატონო ნიკოლოზ,

ქ. თბილისის მუნიციპალიტეტის მერიის ზედამხედველობის საქალაქო სამსახურში შემოსული თქვენი N19/01172992023-17 განცხადების პასუხად გეგზავნებათ ბრძანება ობიექტის ექსპლუატაციაში მიღებაზე უარის თქმის შესახებ.

დანართი: ბრძანების 1 (ერთი) ეგზემპლარი

პატივისცემით,

ზედამხედველობის საქალაქო სამსახური - პირველადი სტრუქტურული ერთეულის ხელმძღვანელის მოადგილე (საქალაქო სამსახურის უფროსის მოადგილე)

გიორგი გეჯაძე

ქალაქ თბილისის მუნიციპალიტეტის მერიის ზედამხედველობის საქალაქო სამსახური

№ ბ-19/01172992023-17

"26" 01 2018 წ.

ბ რ ძ ა ნ ე ბ ა

ქ. თბილისში, ქუჩა კაჭარავა, №58-ში (საკ. კოდი №01.11.05.011.295) მდებარე მშენებლობადამთავრებული ობიექტის (არსებული შენობა-ნაგებობის რეკონსტრუქცია და საწყობი – **IV** კლასი) ექსპლუატაციაში მიღებაზე უარის თქმის შესახებ.

არქიტექტურული პროექტის შეთანხმებისა და მშენებლობის ნებართვის გაცემის შესახებ ბრძანება – №3478538 16.08.2017წ.

სამსახურის სპეციალისტების მიერ ქ. თბილისში, ქუჩა კაჭარავა, №58-ში მდებარე მშენებლობადამთავრებული ობიექტის ადგილზე შემოწმებისას დადგინდა შემდეგი:

გენგეგმაზე №5 (საწყობი ბლოკი №3): შეცვლილია კოლონების ფორმები, კერძოდ შეცვლილია კოლონების სიმაღლე და მათ თავზე მოწყობილია ლითონის კონსტრუქციული ელემენტები, კოლონების ძირებში დამატებით მოწყობილია ბეტონის ბალიშები. "კ-კ" და "ა-ა" ღერძებზე "12-13" მონაკვეთში შეცვლილია კედლის ფორმა, "13-23" მონაკვეთში "კ-კ" და "ა-ა" ღერძებს გარეთ სენდვიჩ პანლებს მონაცვლებული აქვთ ადგილი "კ-კ" და "ა-ა" ღერძებისკენ. "12-12" ღერძზე შემცირებულია კარის გაბარიტი. სენდვიჩ პანელების ძირში კედლები ნაწილობრივ გასქელებულია. შემცირებულია ორტესებრი სვეტების გაბარიტი. "18-18" ღერძთან შეცვლილია გადახურვის ფერმის მოწყობა. "ა-ა" ღერძის გარეთ "13-20" მონაკვეთში შეცვლილია ფილის გაბარიტები და ფორმა,"13-13" ღერძთან დამატებით მოწყობილია ლითონის კიბე. ჭრილი "2-2": "12-13" მონაკვეთში აწეულია სახურავის ნიშნული.

გენგეგმაზე №6(საპირფარეშო): ფასადი "3-1"-ზე გაუქმებულია ფრამუგები, მათ ნაცვლად მოწყობილია მცირე ზომის ხვრელები.

გენგეგმაზე №7-8: "3-3" ღერძზე შემცირებულია კედლის სიგრძე, "ბ-ბ" და "3-3" ღერძების კვეთაზე დამატებით მოწყობილია ლითონის სვეტი. ფასადი"ა-ბ": შემცირებულია კედლის სიმაღლე, მის თავზე მოწყობილია გაუმჭვირვალე მინაპაკეტი. "2-3" მონაკვეთში მონოლითური გადახურვის ნაცვლად მოწყობილია მსუბუქი გადახურვა.

ტერიტორიაზე დამატებით მოწყობილია აგრეგატები შემოსაზღვრული თუნუქის ფურცლებით და მავთულბადის ღობეებით, გადახურული მსუბუქად. შეცვლილია ტერიტორიის კეთილმოწყობა,გაუქმებულია გამწვანების ნაწილი.

ზ.ა.კ. VI-ე თავის, 83-ე, მუხლის ა.ს.კ. მე-2 მუხლის მე-5 პუნქტის, საქართველოს მთავრობის 24.03.09წ. №57-ე დადგენილების 95-ე მუხლის, 97-ე მუხლის პირველი პუნქტის, ამავე მუხლის მე-5 პუნქტის "გ" ქვეპუნქტის, 99-ე მუხლის 1-ლი პუნქტის და საქართველოს მთავრობის 11.08.2005წ. №140-ე დადგენილების, ქ. თბილისის მუნიციპალიტეტის მერიის ზედამხედველობის საქალაქო სამსახურის დებულების მე-2 მუხლის მე-2 პუნქტის „კ" ქვეპუნქტის, მე-3 მუხლის პირველი პუნქტის „ვ" ქვეპუნქტის, მე-3 მუხლის მე-2 პუნქტის „დ" ქვეპუნქტის, მე-4 მუხლის მე-3 პუნქტის „გ" ქვეპუნქტის შესაბამისად;

ვ ბ რ ძ ა ნ ე ბ

1. შპს „დიპლომატ ჰოლდინგი"-ს, ქ. თბილისში, ქუჩა კაჭარავა, №58-ში (საკ. კოდი №01.11.05.011.295) მდებარე მშენებლობადამთავრებული ობიექტის (არსებული შენობა-

ნაგებობის რეკონსტრუქცია და საწყობი – IV კლასი) ექსპლუატაციაში მიღებაზე ეთქვას უარი.

2. აღნიშნული ბრძანება შეიძლება გასაჩივრდეს ქ. თბილისის მუნიციპალიტეტის მერიაში (მისამართი: ქ. თბილისი, შარტავას ქ. №7) გაცნობიდან ერთი თვის ვადაში.

საფუძველი: №19/0117299 2023-17 26.10.2017წ. განცხადება.
№წ-19/0117299 2023-17 27.10.2017წ. ბრძანება.

სამსახურის უფროსის მოადგილე გიორგი გეჯაძე