


DAVID VASHAKIDZE ARCHITECTS

საპროექტო ორგანიზაცია
David Vashakidze Architects
საკონტაქტო, თბილისი (0179)
მისამართი: მეფეა ჯაფარიძის ქ. #1
Tel: +995322309899
E-mail: dvastudio1@gmail.com

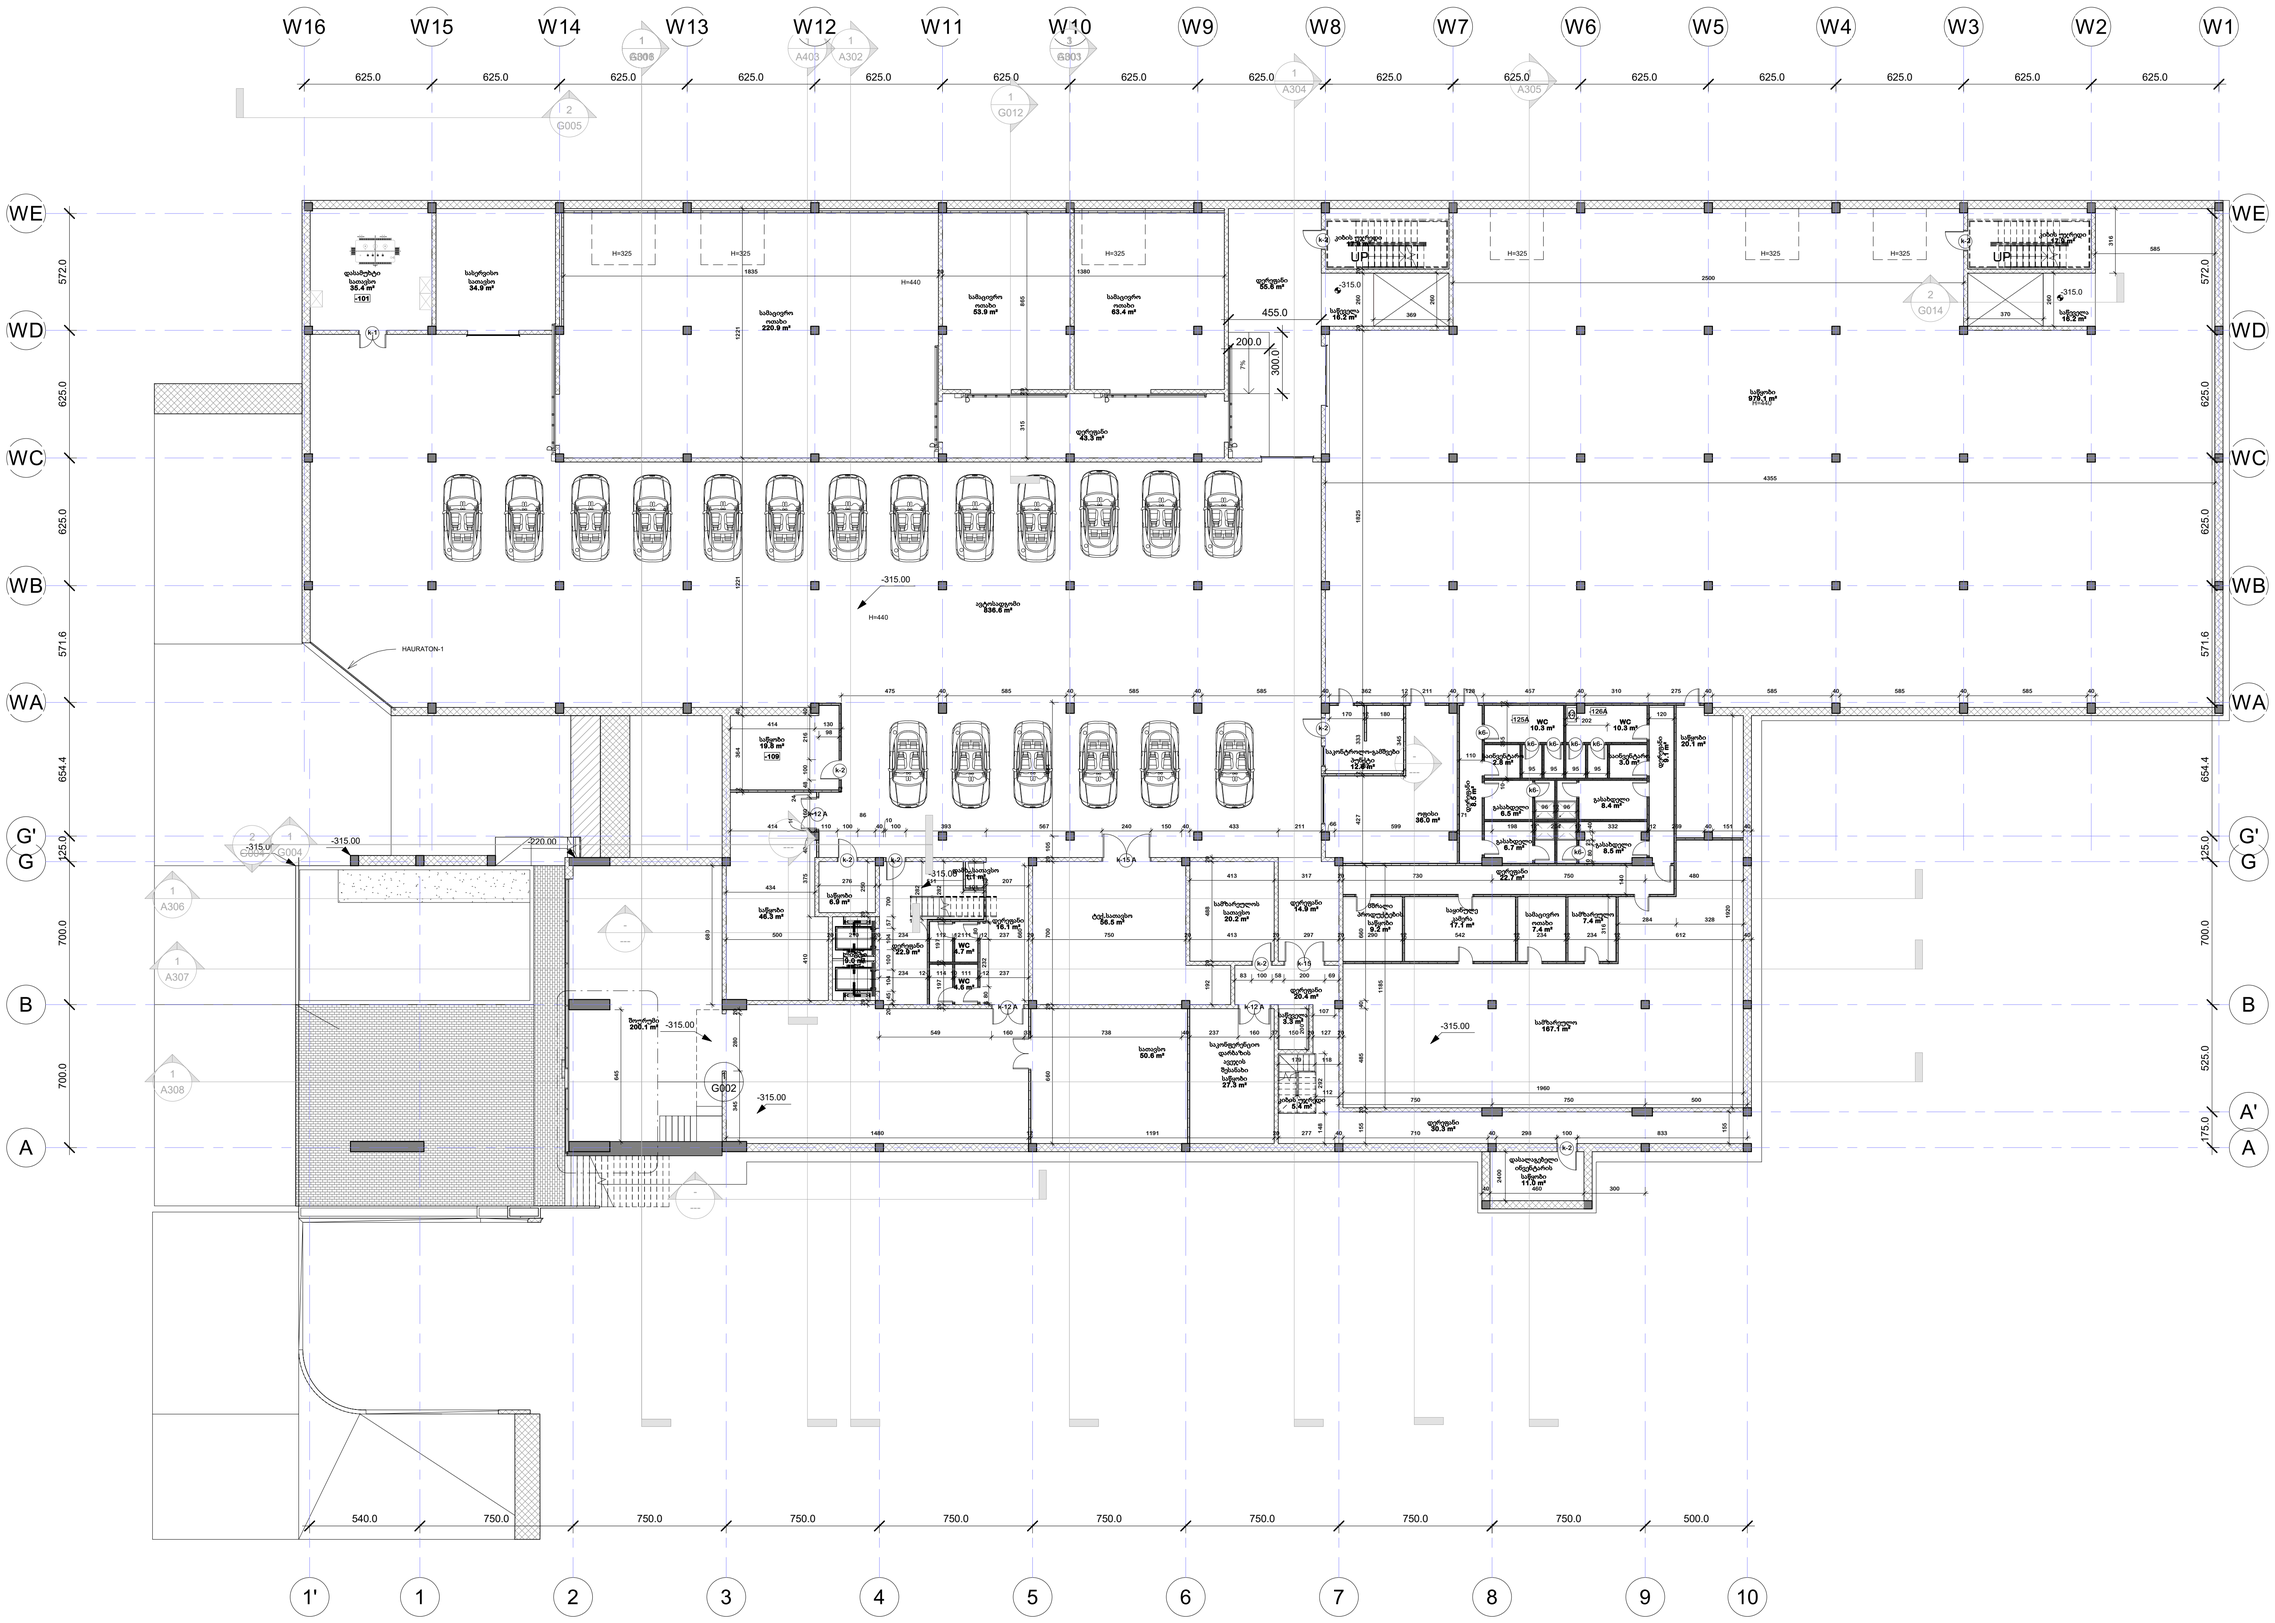


პროექტი
მეჩეთი ფუნქციის
(სასანგყოფო, სკოლისა საპარკო)
პროექტის ადმინისტრაციული ხელშეკრულება
#01.72.14.014.052

დებულება
მ.პ.ს "PINETREE"
საკონტაქტო
თბილისი
ადმინისტრაციის ხელშეკრულება #
01.72.14.014.052.

ძირითადი აღნიშვნები

შენიშვნები

სპორტივნებისიო ბეგმა

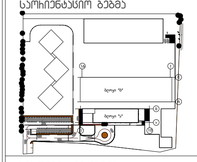

სართულის დონებია




სართული
-1 სართულის გეგმა
ნიშნულზე -3.15

ფაზა	ხელშეკრულება
პროექტის #	GE01TB
თარიღი	9/18/2018 4:47:22 PM
მთავარი არქიტექტორი	დავით ვაშაყიძე
დახაზა	ბიორბი ნიშნიანიძე
მაკეთებელი	დავით ვაშაყიძე

A101

მასშტაბი 1 : 150

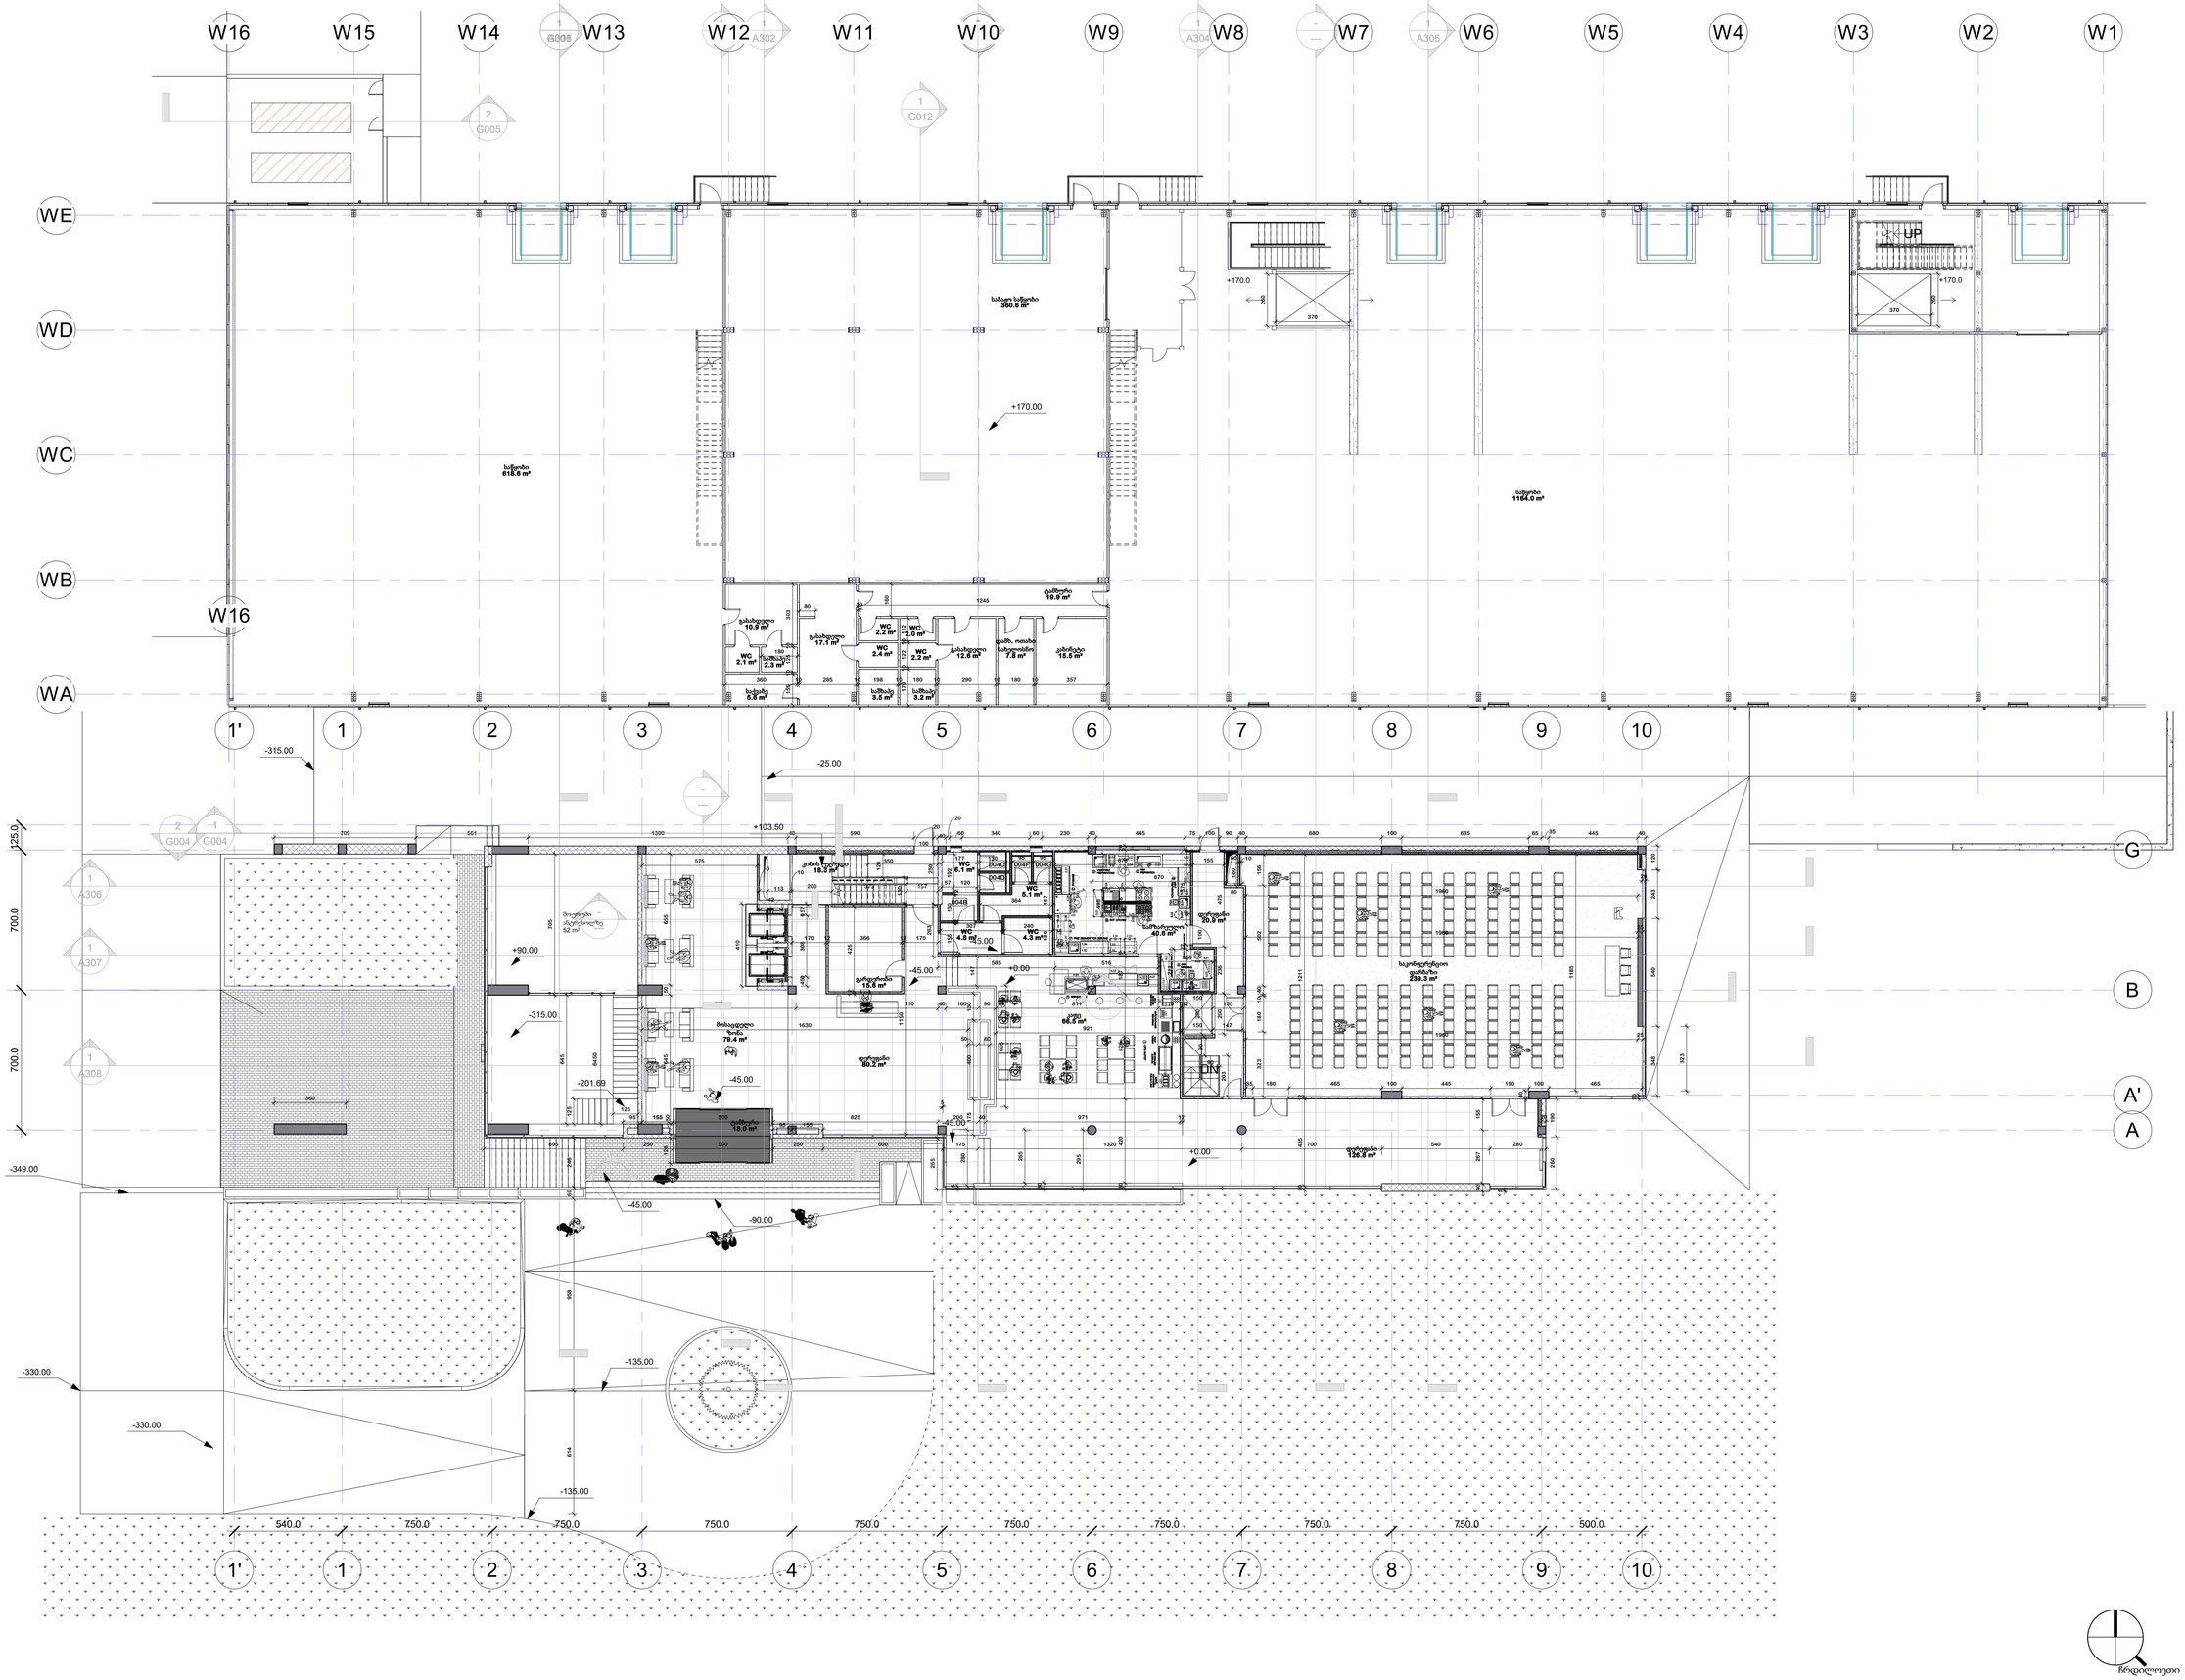

DAVID VASHAKIDZE ARCHITECTS

საპროექტო ორგანიზაცია
David Vashakidze Architects
საკონტაქტო, თბილისი (0179)
მისამართი: მელიქა ჯაფარიძის ქ. #1
Tel: +995322309899
E-mail: dvastudio1@gmail.com




პროექტი
მეჩეთი ფუნქციის (სასანგორო, სპორტის საკრძალო) პროექტი ელემენტების ხეივანი #01.72.14.014.052

დებულება
მ.პ.ს "PINETREE"
საკონტაქტო
თბილისი
ელემენტების ხეივანი ნაკვ.# 01.72.14.014.052.

ძირითადი ელემენტები

მენიშვნები

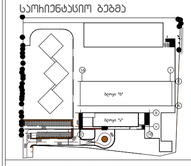


სართული
0 სართულის გეგმა ნიშნულზე 0.00

ფაზა	ხელშეკრულება
პროექტის #	GE01TB
თარიღი	9/18/2018 4:47:33 PM
მთავარი არქიტექტორი	ე.ვაშაკიძე
ხელმძღვანელი	ე.ვაშაკიძე
მთავარი	ე.ვაშაკიძე

A102

მასშტაბი 1 : 150

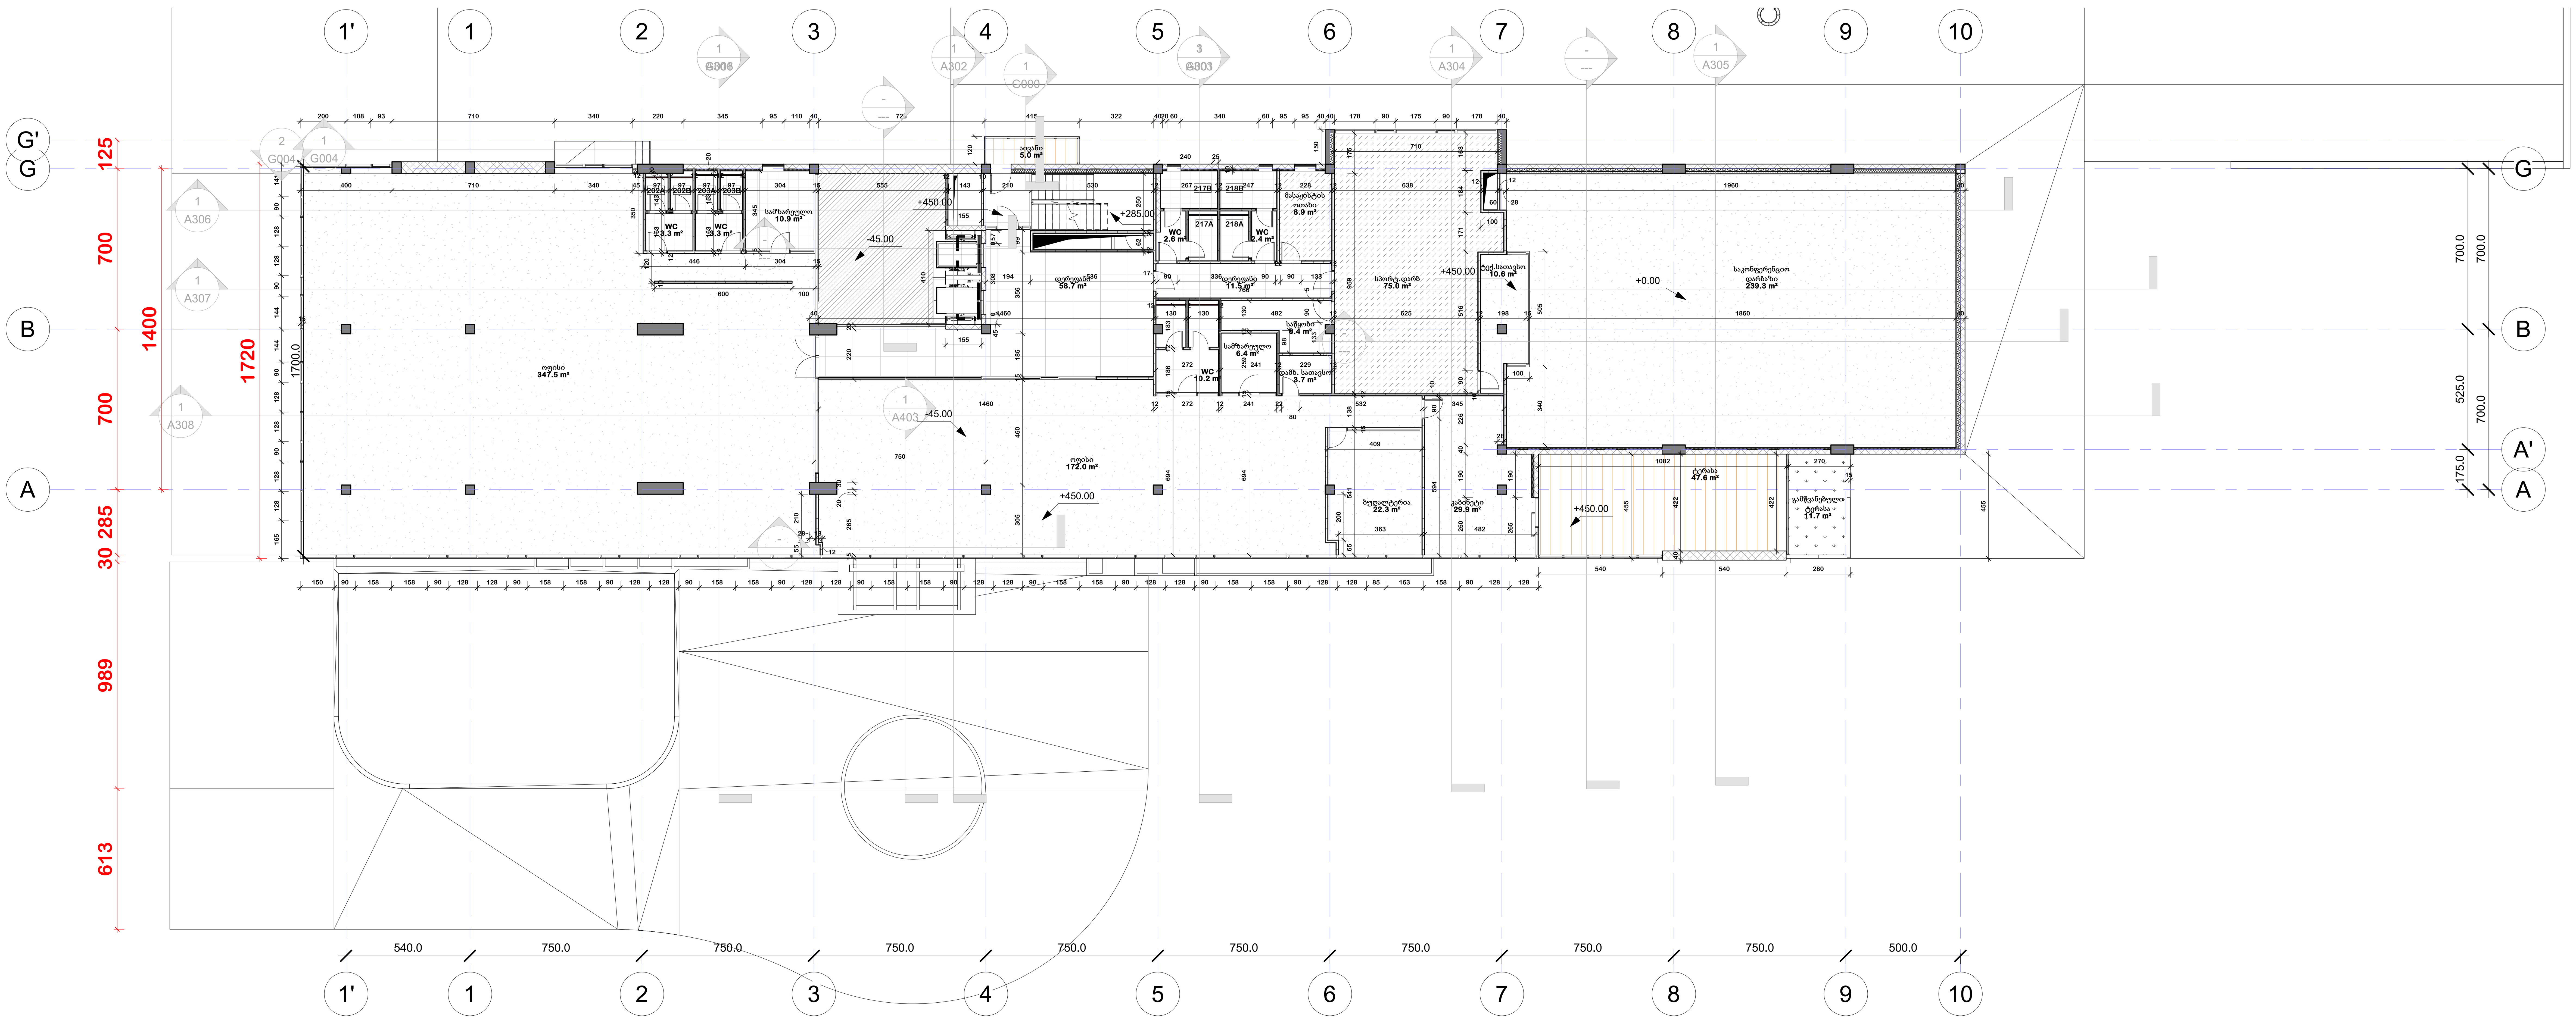

ჩრდილოეთი

საპროექტო ორგანიზაცია
David Vashakidze Architects
საქართველო, თბილისი (0179)
მისამართი: მედეა ჯეღელის ქ. #1
Tel: +995322309899
E-mail: dvastudio1@gmail.com




პროექტი
შერეული ფუნქციის (სასაწყობო, საოფისე სავაჭრო) კომპლექსი აღმაშენებლის ხეივანი #01.72.14.014.052

დამკვეთი
შ.პ.ს "PINETREE"
საქართველო
თბილისი
აღმაშენებლის ხეივანი ნაკვ.# 01.72.14.014.052,


ძირითადი აღნიშვნები

შენიშვნები

საორიენტაციო გეგმა

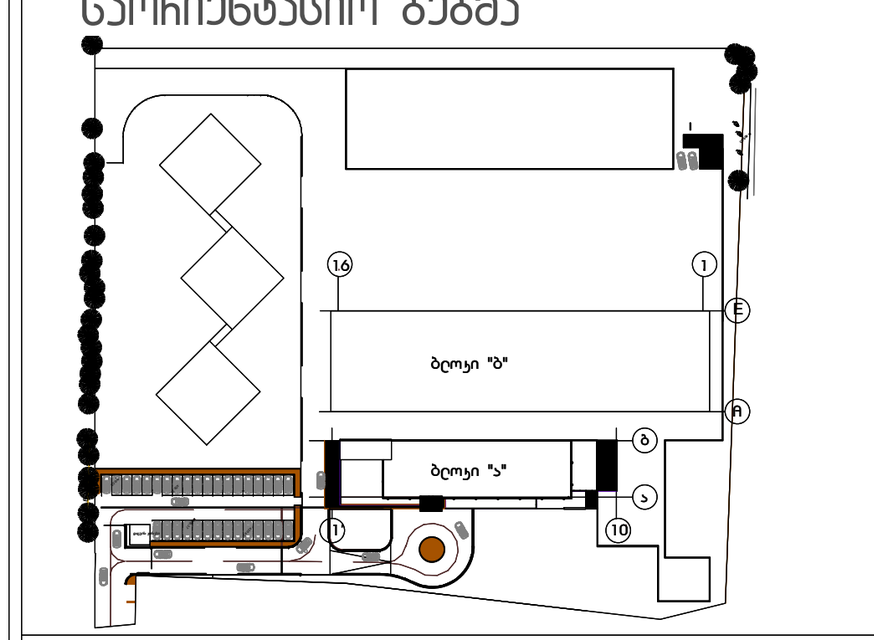

სართულის დიაგრამა

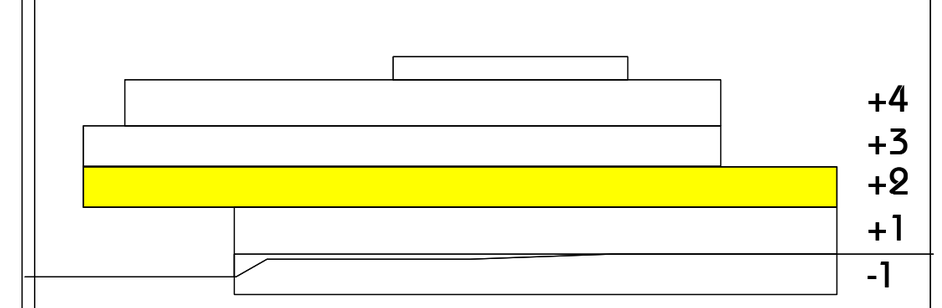

სათაური

1 სართულის გეგმა ნიშნულზე +4.50

ფაზა	რევიზია
პროექტის #	GE01TB
თარიღი	9/18/2018 4:47:42 PM
მთავარი არქიტექტორი	დ.ვაშაკიძე
დახაზა	დ.ვაშაკიძე
შეამოწმა	დ.ვაშაკიძე

A103

მასშტაბი 1 : 150

DAVID VASHAKIDZE ARCHITECTS

სპეციალური ორგანიზაცია
David Vashakidze Architects
საკონტაქტო, თბილისი (0179)
მისამართი: მეფეა ჯაფარიძის ქ. #1
Tel: +995322309899
E-mail: dvastudio1@gmail.com




პროექტი
მეჩეთი ფენჯიკის
(სასანყოფო, სკოფისე სავაჭრო)
პროგრამული ელემენტების ხელოვნი
#01.72.14.014.052

დებულეთი
მ.პ.ს "PINETREE"
საკონტაქტო
თბილისი
ელემენტების ხელოვნი ნაკვ.#
01.72.14.014.052.

ძირითადი ელემენტები

მენიშვნები

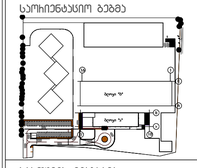

სართული ღიახაჩა




სართული
2 სართულის გეგმა
ნიშნულზე +8.40

ფაზა	ხელშია
პროექტის #	GE01TB
თარიღი	9/18/2018 4:47:50 PM
მთავარი პასუხისმგებელი	ე.ვაშაკიძე
დახატა	ე.ვაშაკიძე
მეაბონენტი	ე.ვაშაკიძე

A104

მასშტაბი 1 : 150

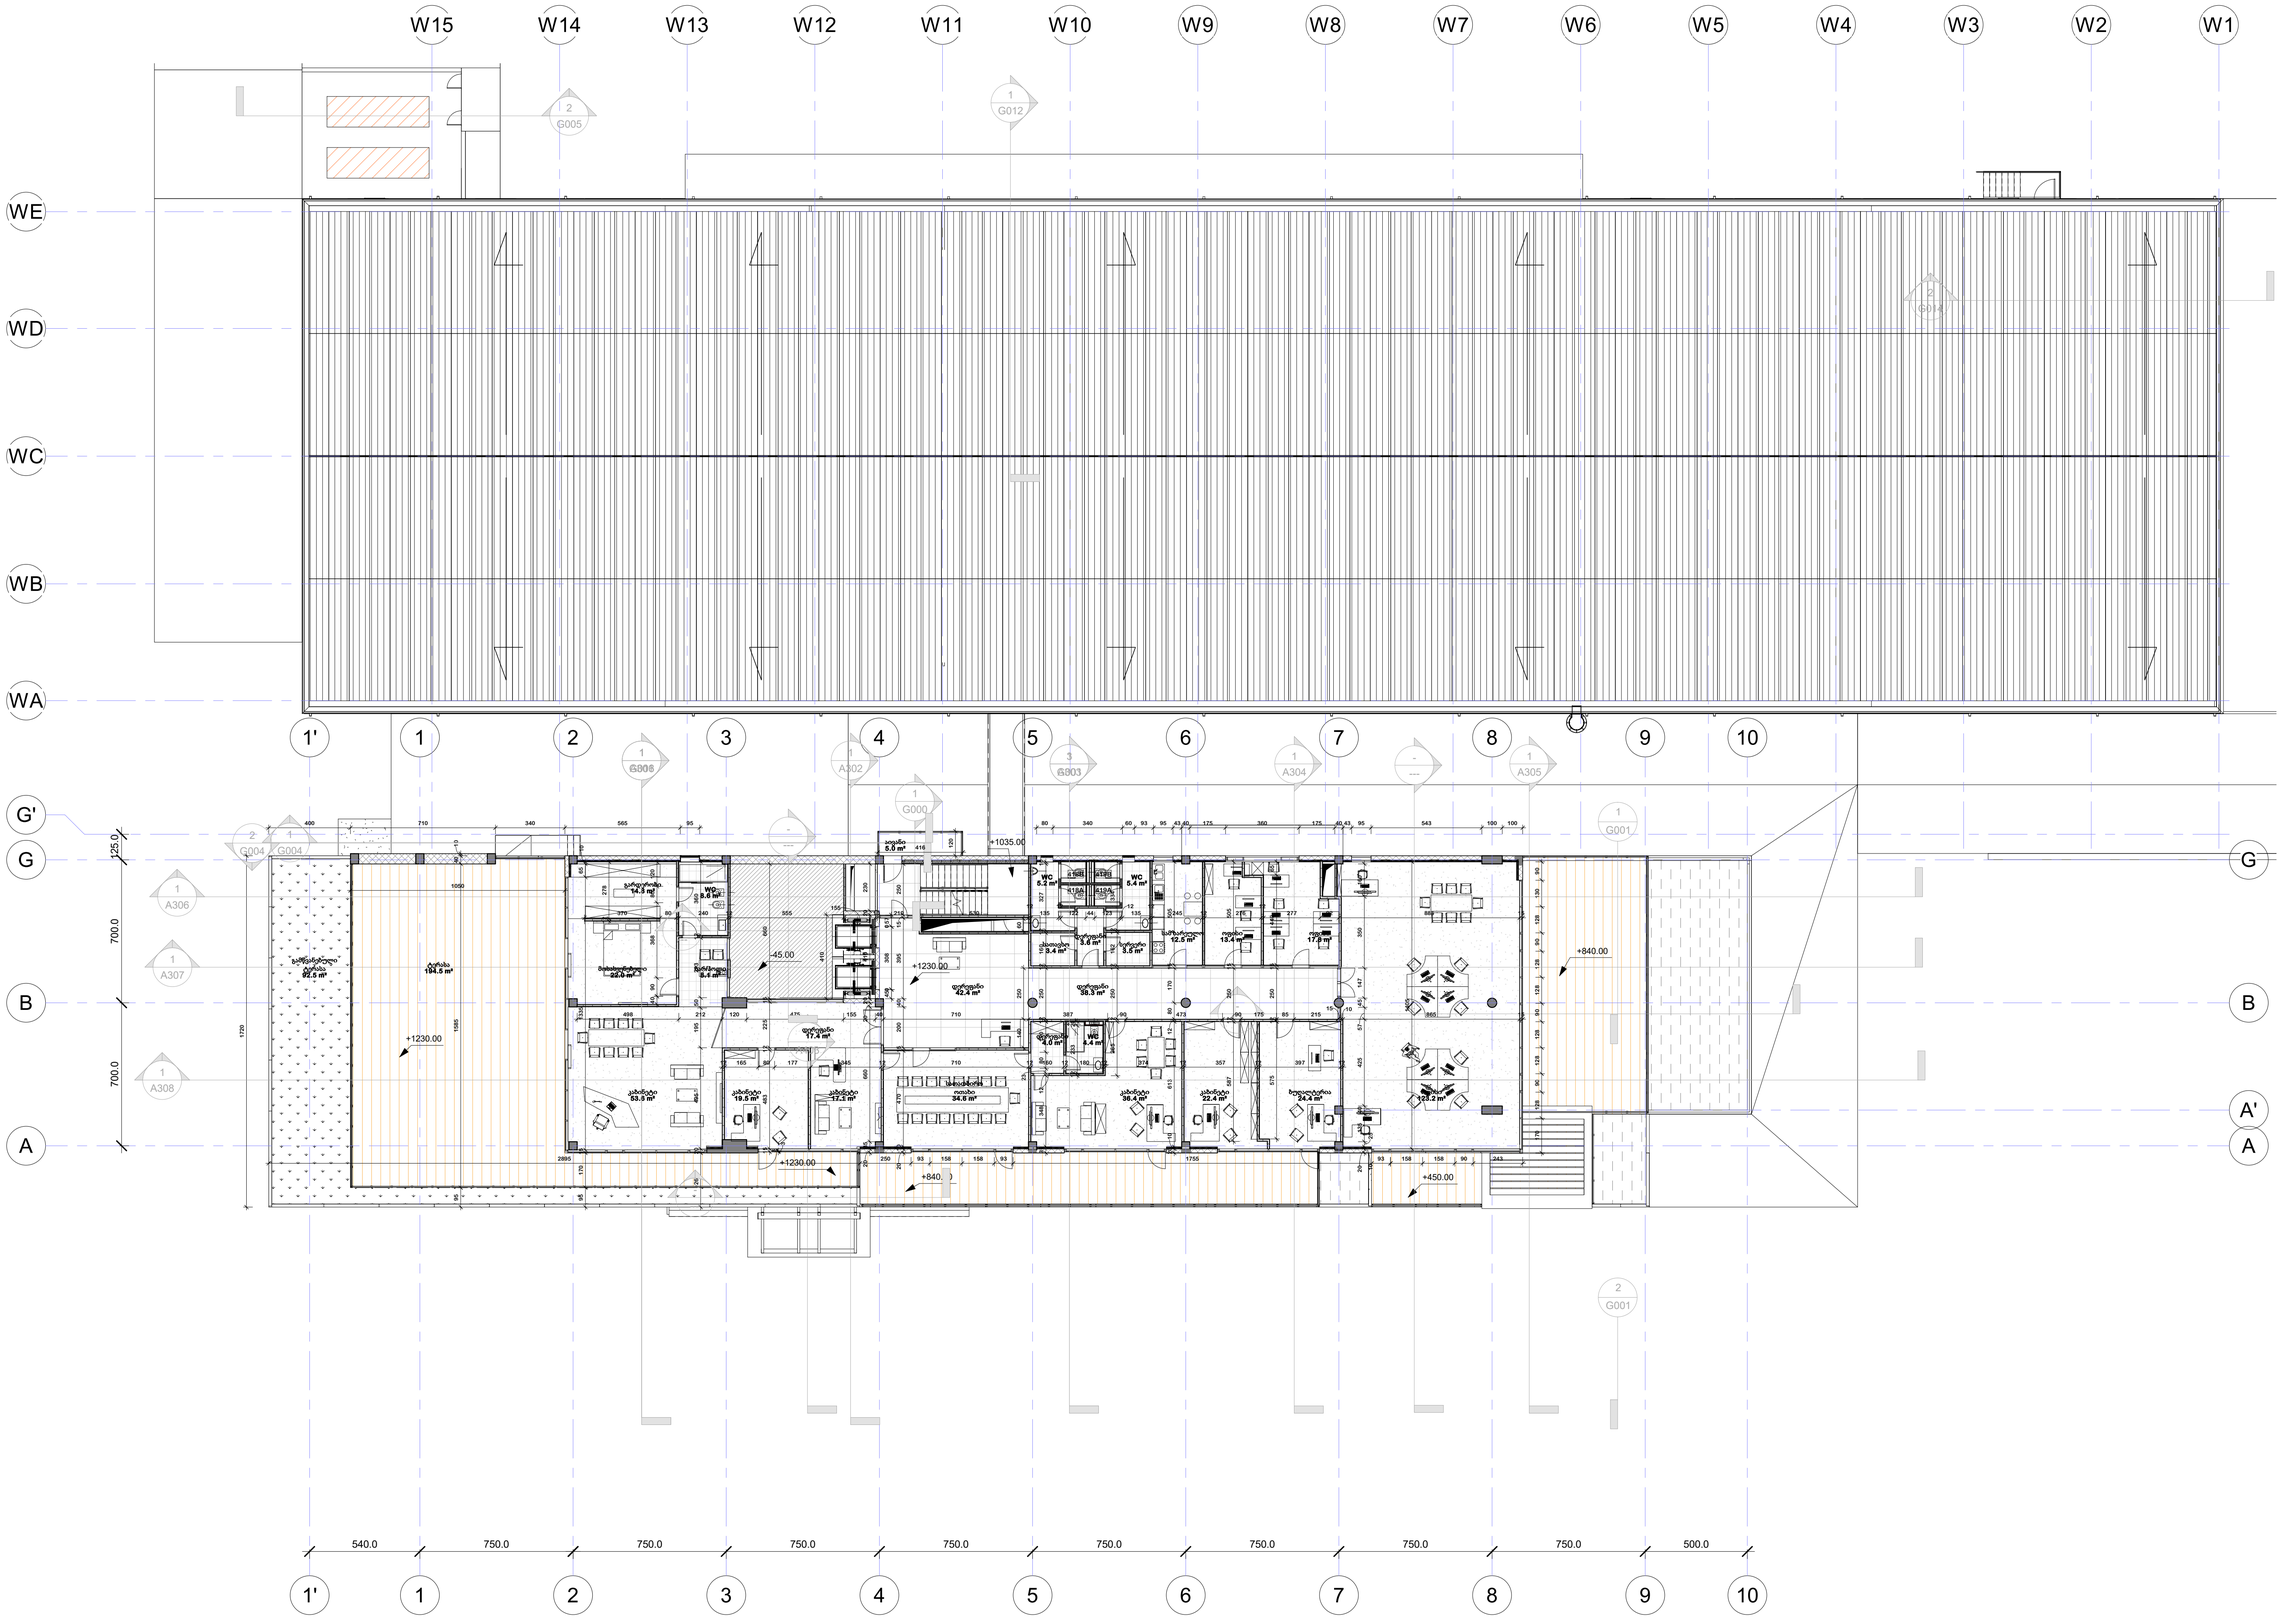

DAVID VASHAKIDZE ARCHITECTS

საპროექტო ორგანიზაცია
David Vashakidze Architects
საკონტაქტო, თბილისი (0179)
მისამართი: მელიქა ჯაფარიძის ქ. #1
Tel: +995322309899
E-mail: dvastudio1@gmail.com




პროექტი
მეჩეთი ფუნქციის
(სასანყოფო, სკოლისა საპარკო)
პროგრამული ელემენტების ხელოვნი
#01.72.14.014.052

დებულება
მ.პ.ს "PINETREE"
საკონტაქტო
თბილისი
ელემენტების ხელოვნი ნაკვ.#
01.72.14.014.052,

ძირითადი ელემენტები

მენიშვნები

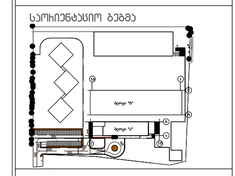


სართული
3 სართულის გეგმა
ნიშნულზე +12.30

ფაზა	ხელშეკრულება
პროექტის #	GE01TB
თარიღი	9/18/2018 4:48:01 PM
მთავარი პროექტირების	ე.ვაშაკიძე
დახატა	ე.ვაშაკიძე
მოაქონა	ე.ვაშაკიძე

A105

მასშტაბი 1 : 150

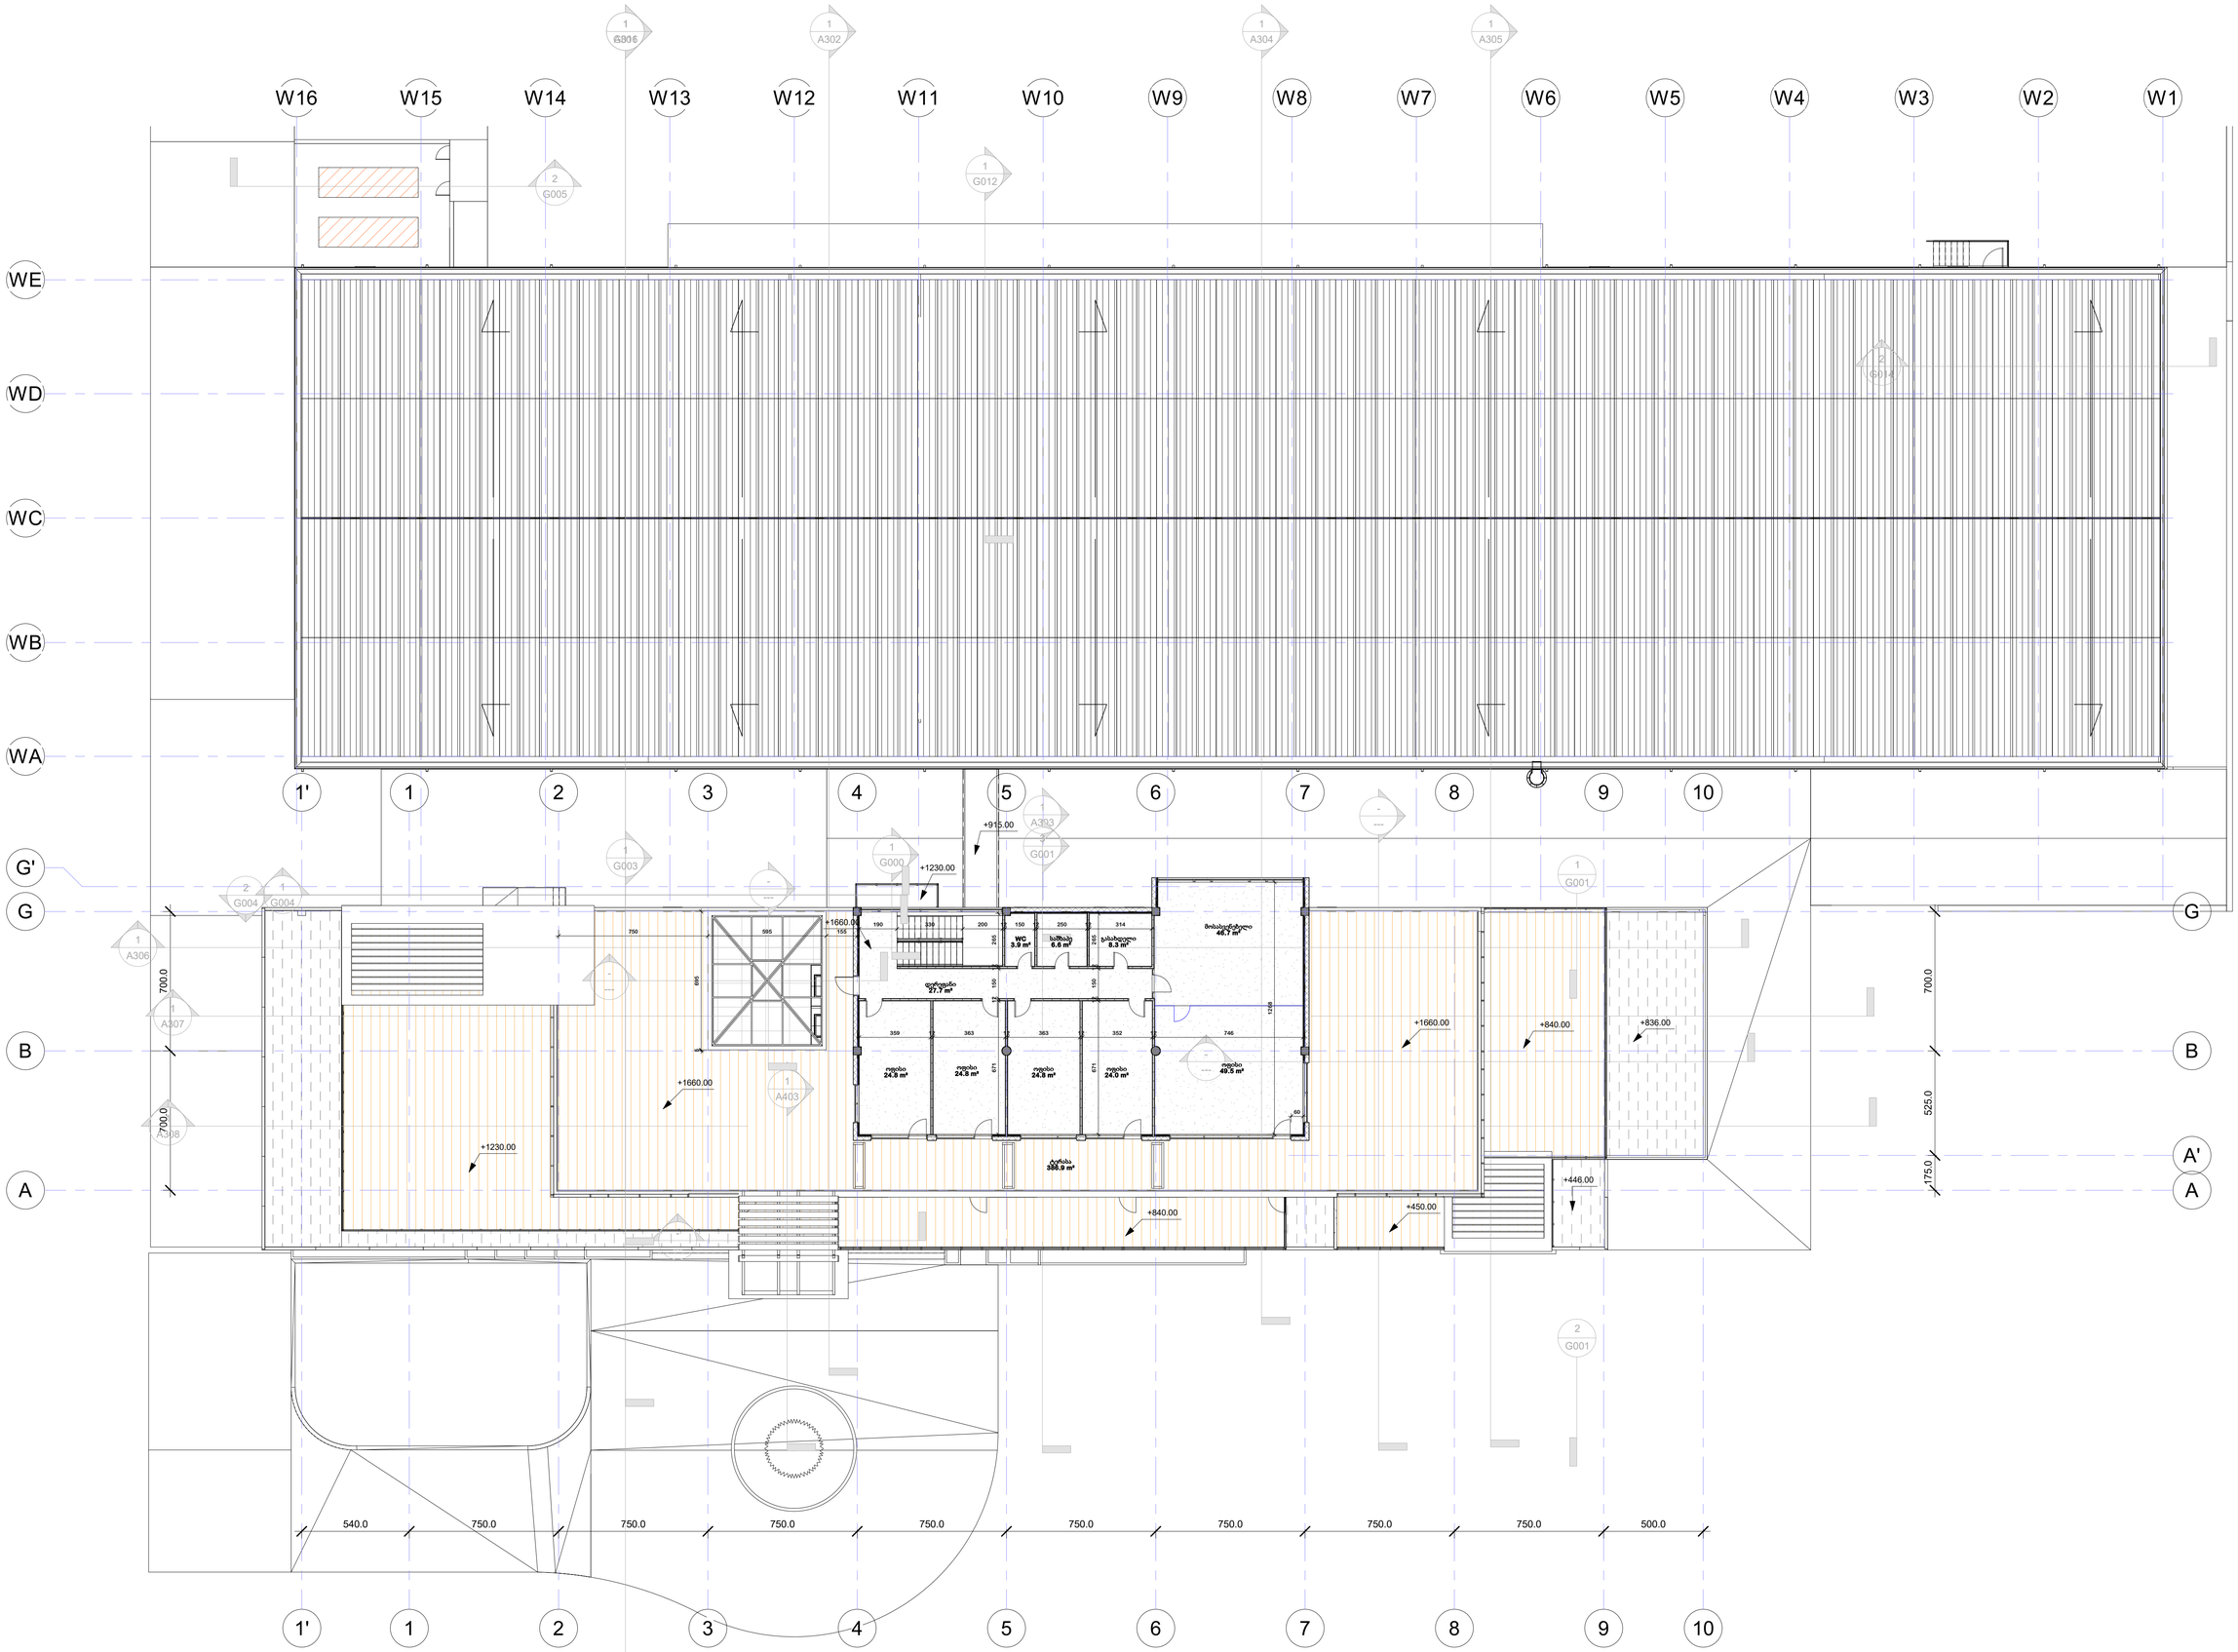

DAVID VASHAKIDZE ARCHITECTS

საპროექტო ორგანიზაცია
David Vashakidze Architects
საკონტაქტო, თბილისი (0179)
მისამართი: მეფეა ჯაფარიძის ქ. #1
Tel: +995322309899
E-mail: dvastudio1@gmail.com




პროექტი
მეჩეთი ფუნქციის
(სასაუნაოთი, სკოლისა და საკონფ.)
პროგრამული ელემენტების ხელოვნი
#01.72.14.014.052

დებულება
მ.პ.ს "PINETREE"
საკონტაქტო
თბილისი
ელემენტების ხელოვნი ნაკვ.#
01.72.14.014.052.


ძირითადი ელემენტები

მენიშვნები

სიტუაციური გეგმა

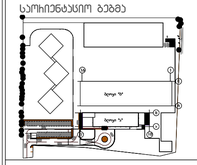

სახურავის დონეების

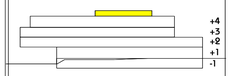

სათაური
4 სართულის გეგმა
ნიშნულზე +16.30

ფაზა	ხელშეკრულება
პროექტის #	GE01TB
თარიღი	9/18/2018 4:48:07 PM
მთავარი პროექტორი	ე.ვაშაკიძე
დახატა	ე.ვაშაკიძე
მოქმედება	ე.ვაშაკიძე

A106

მასშტაბი 1 : 150