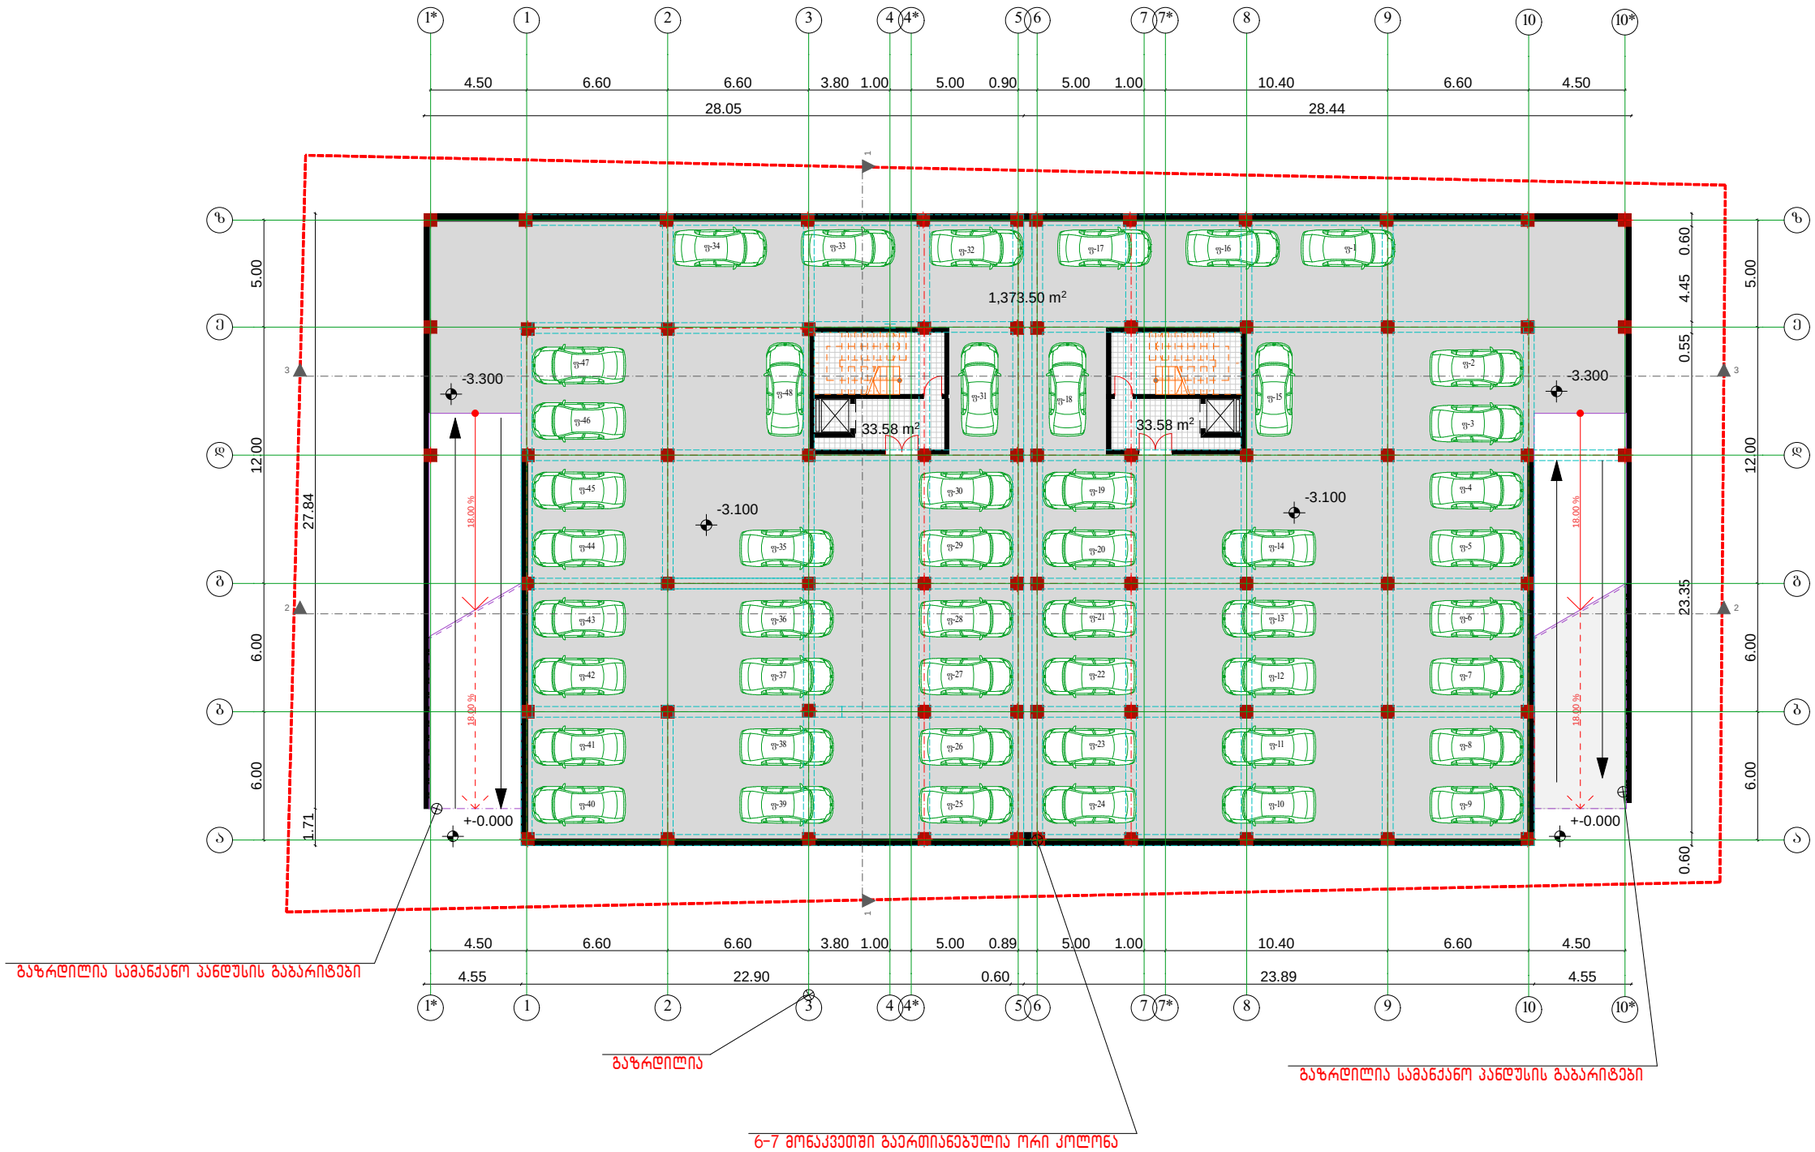


გაზრდილია სამანქანო კანდუსის გაბარიტები

გაზრდილია

6-7 მონაკვეთში გაერთიანებულია ორი კოლონა

გაზრდილია სამანქანო კანდუსის გაბარიტები

-3.100 ნიშნულზე გაზრდილია სართულის სიმაღლე

ფორმატი A-2	თბილისი 2017 წ. დაკვეთა №	

ექსპლიკაცია

ავტოსადგომის გეგმა -3.100 ნიშნულზე

პირობითი ნიშნები

ავტოსადგომის გეგმა -3.100 ნიშნულზე

№1	ავტოსადგომის ფართი	1373.50 მ²
№2	კიბის უჯრედის ფართი	67.16 მ²
ავტოსადგომის რაოდენობა		44
განაშენიანების ფართი		1605.5 მ²

დამკვეთი

პროდეუს ინვესტი

შეთანხმებულია დამკვეთთან

პროექტის სახელწოდება

მრავალბინიანი საცხოვრებელი სახლი

მისამართი:
თბილისი მიკრორაიონი I და ფარნავაზ მეფის გამზირს შორის, (ნაკვეთი 09/033) საკ №01.10.06.009.045

დირექტორი	გ.წერეთელაშვილი		
დამფუძნებელი	თ.ქობულაშვილი		
არქიტექტორი	ლევან კვეტენაძე		
მასშტაბი	1:100		
თარიღი			
სტადია		ფურცლები	ფურცელი
პროექტი			


ფორმატი A-2	თბილისი 2017 წ. დაკვეთა №	

ექსპლიკაცია

გეგმა 0.000 ნიშნულზე

პირობითი ნიშნები

№1	კომერციული ფართი	387.35 მ²
№2	კიბის უჯრედის ფართი	125.86 მ²
№3	საცურაო კომპლექსის ფართი	246.46 მ²
№4	სახაფხულო ფართი	44.33 მ²
ქ-1 ფართი		873.61 მ²
ქ-2 ფართი		824.65მ²
ღია ავტოსადგომების რაოდენობა		25

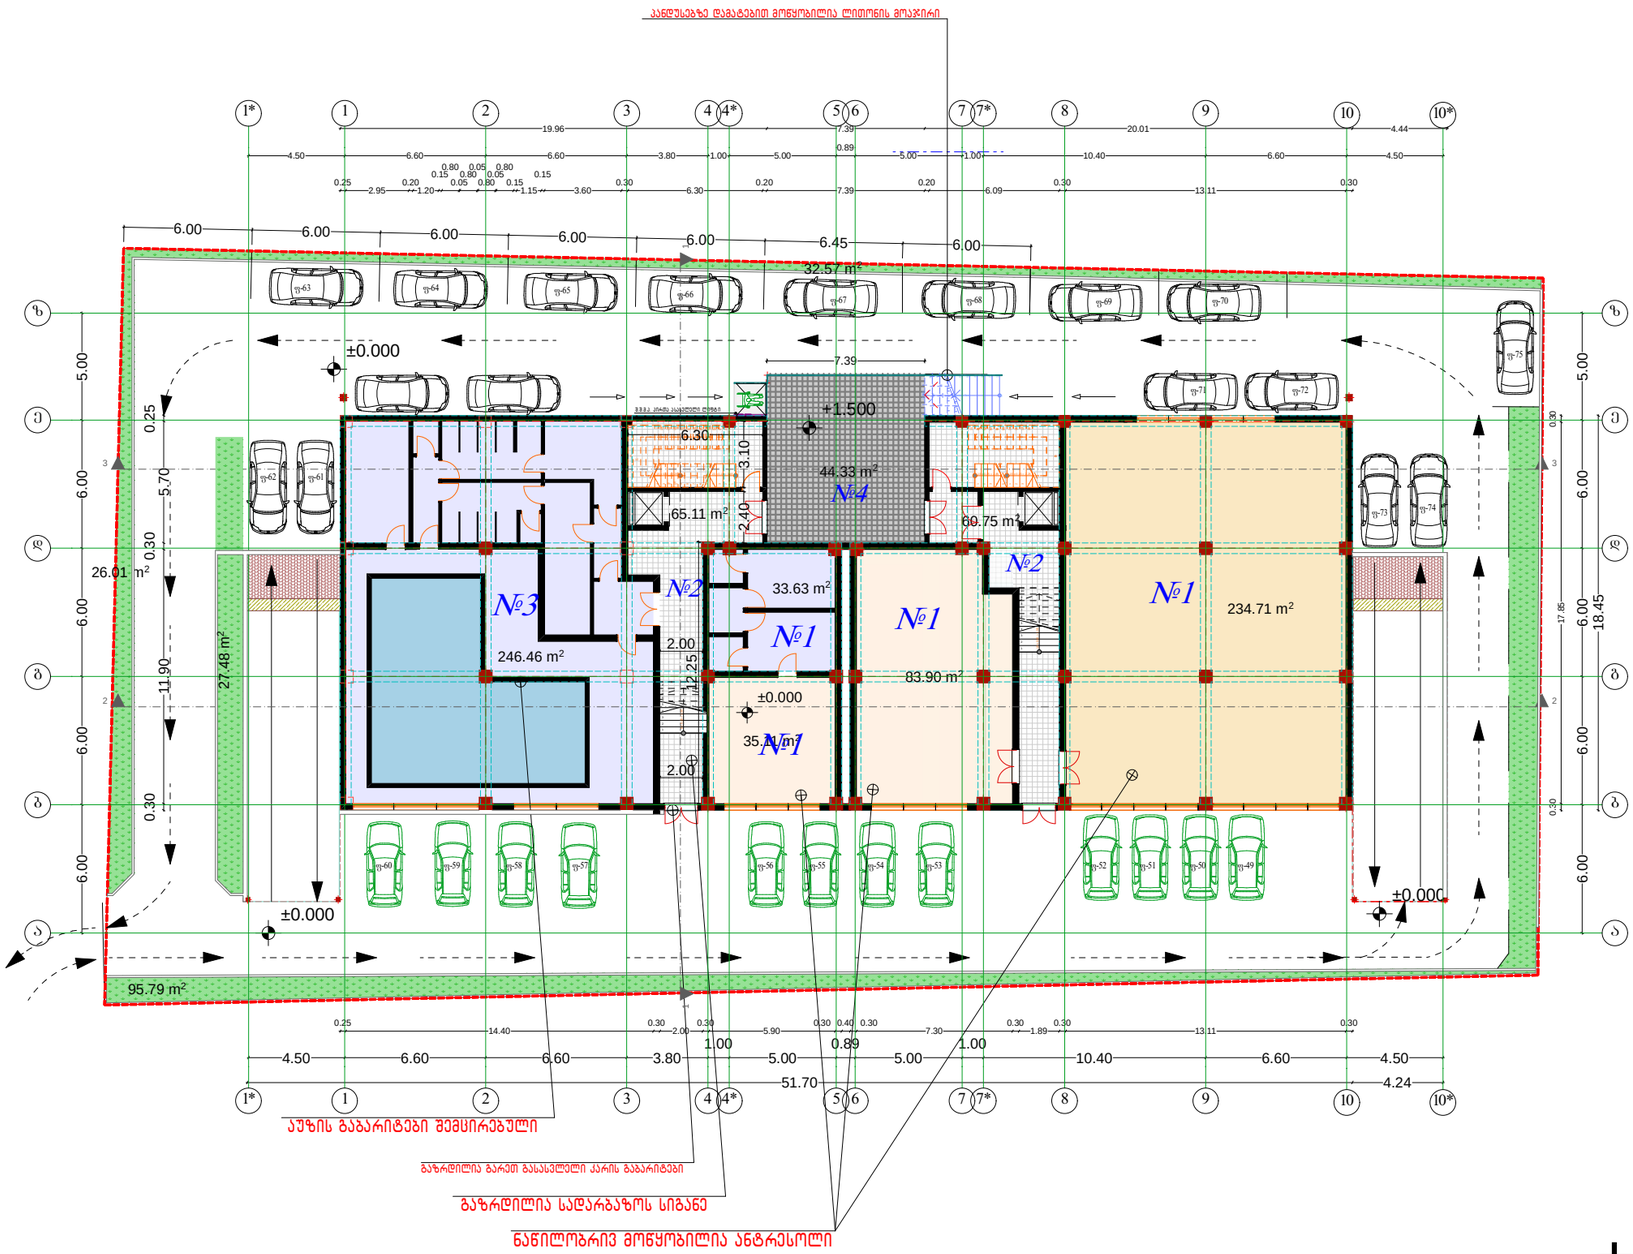

±0.000

დამკვეთი

პროდუს ინვესტი


შეთანხმებულია დამკვეთთან

პროექტის სახელწოდება

მრავალბინიანი საცხოვრებელი სახლი

მისამართი:
თბილისი მიკრორაიონი I და ფარნავაზ მეფის გამზირს შორის, (ნაკვეთი 09/033) საკ №01.10.06.009.045

დირექტორი	გ.წკრიალაშვილი		
დამფუძნებელი	თ.ქობულაშვილი		
არქიტექტორი	ლევან კვეტენაძე		
მასშტაბი	1:100		
თარიღი			
სტადია		ფურცლები	ფურცელი
პროექტი			

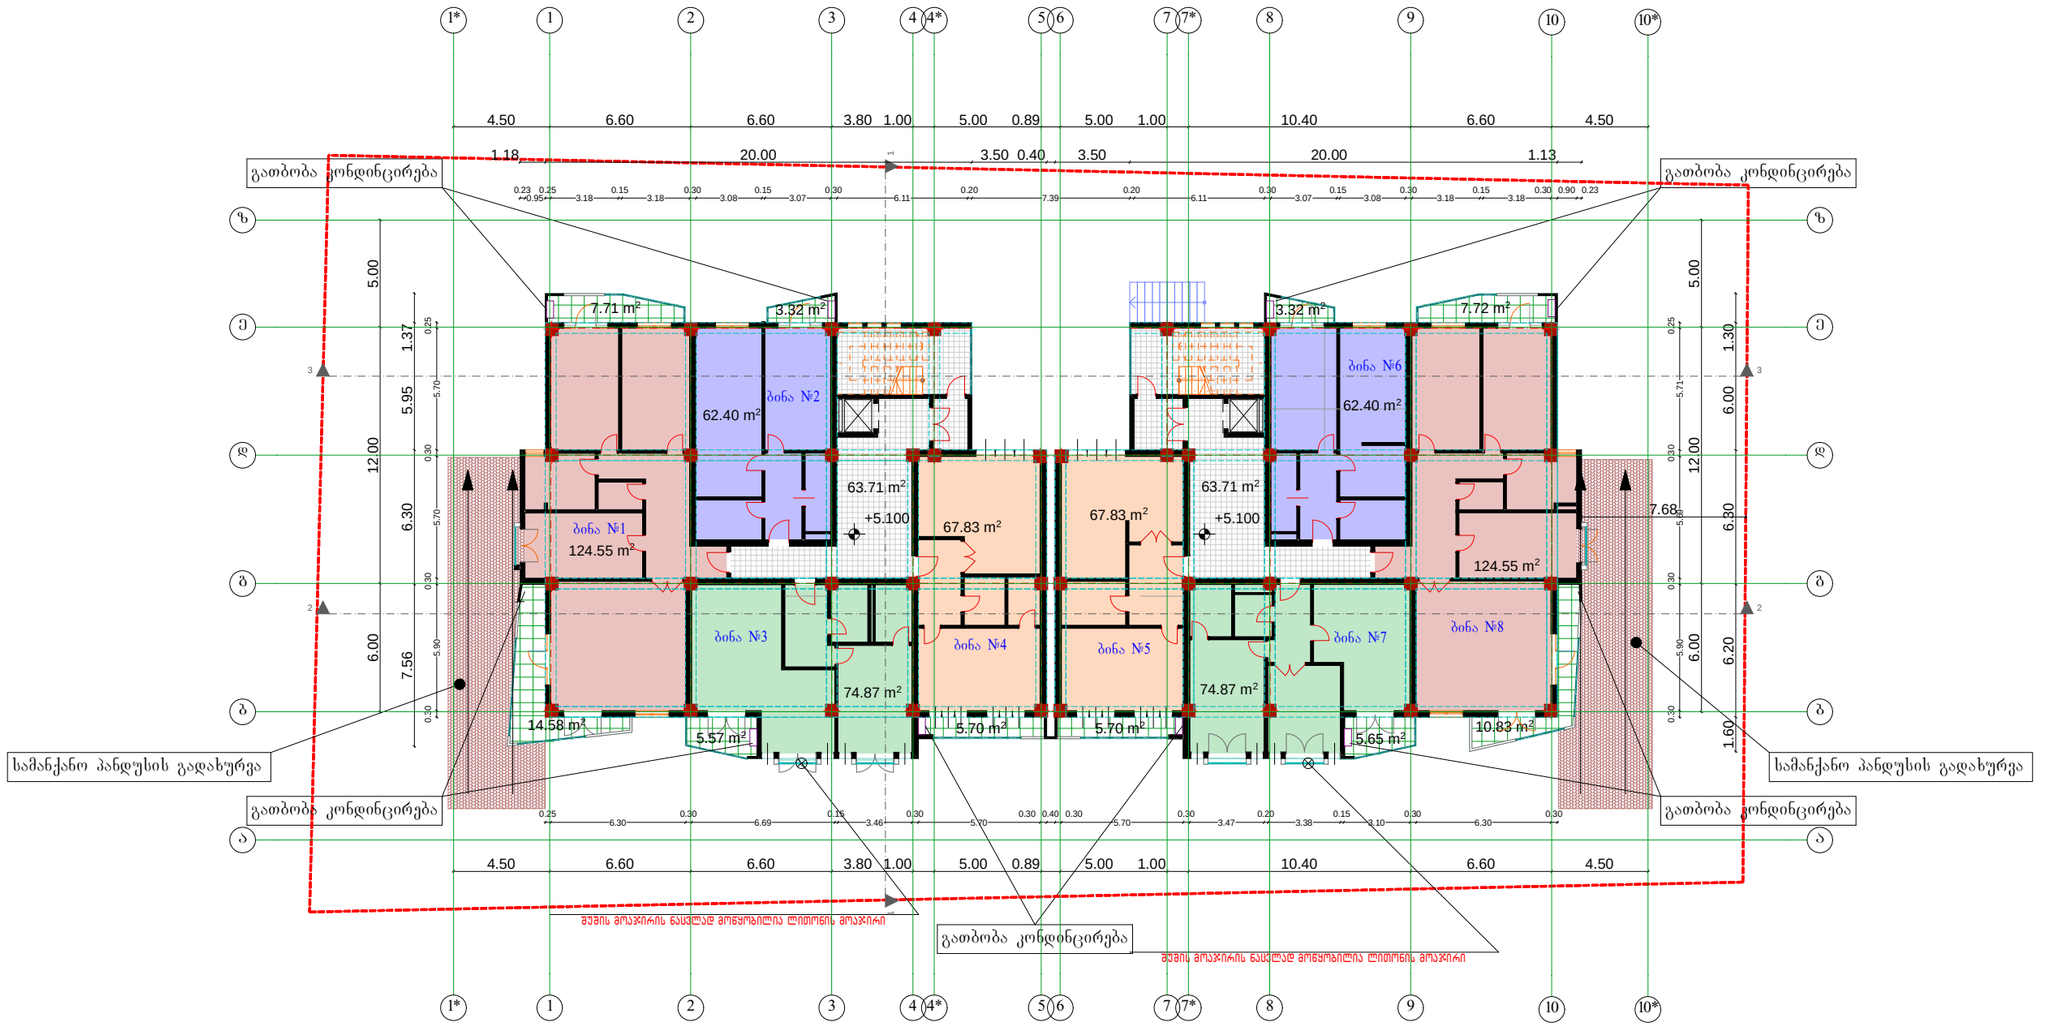

+5.100

ფორმატი A-2	თბილისი 2017 წ. დაკვეთა №

ექსპლიკაცია

სართულის გეგმა +5.100 ნიშნულზე მ. 1:100

პირობითი ნიშნები

№1	ბინა	124.55 მ²
საზ.ფართი		22.29 მ²
№2	ბინა	62.40 მ²
საზ.ფართი		3.32 მ²
№3	ბინა	74.87 მ²
საზ.ფართი		5.57 მ²
№4	ბინა	67.83 მ²
საზ.ფართი		5.70 მ²
№5	ბინა	67.83 მ²
საზ.ფართი		5.70 მ²
№6	ბინა	62.40 მ²
საზ.ფართი		3.32 მ²
№7	ბინა	74.87 მ²
საზ.ფართი		5.65 მ²
№8	ბინა	124.55 მ²
საზ.ფართი		18.55 მ²
ბინ. საერთო ფართი სართულზე		659.30 მ²
საზ.ფართის ჯამი		70.10 მ²
სადარბაზოს ფართი		127.43 მ²
კ-2 ფართი		*868.42 მ²*

დამკვეთი

პროდუის ინვესტი


შეთანხმებულია დამკვეთთან

პროექტის სახელწოდება

მრავალბინიანი საცხოვრებელი სახლი

მისამართი:
თბილისი მიკრო/რაიონი I და ფარავანა მუშის გამზირს შორის, (ნაკვეთი 09/033) საკ №01.10.06.009.045

დირექტორი	გ.წარიალაშვილი		
დამფუძნებელი	თ.ქობულაშვილი		
არქიტექტორი	ლევან კვეტენაძე		
მასშტაბი	1:100		
თარიღი			
სტადია		ფურცლები	ფურცელი
პროექტი			

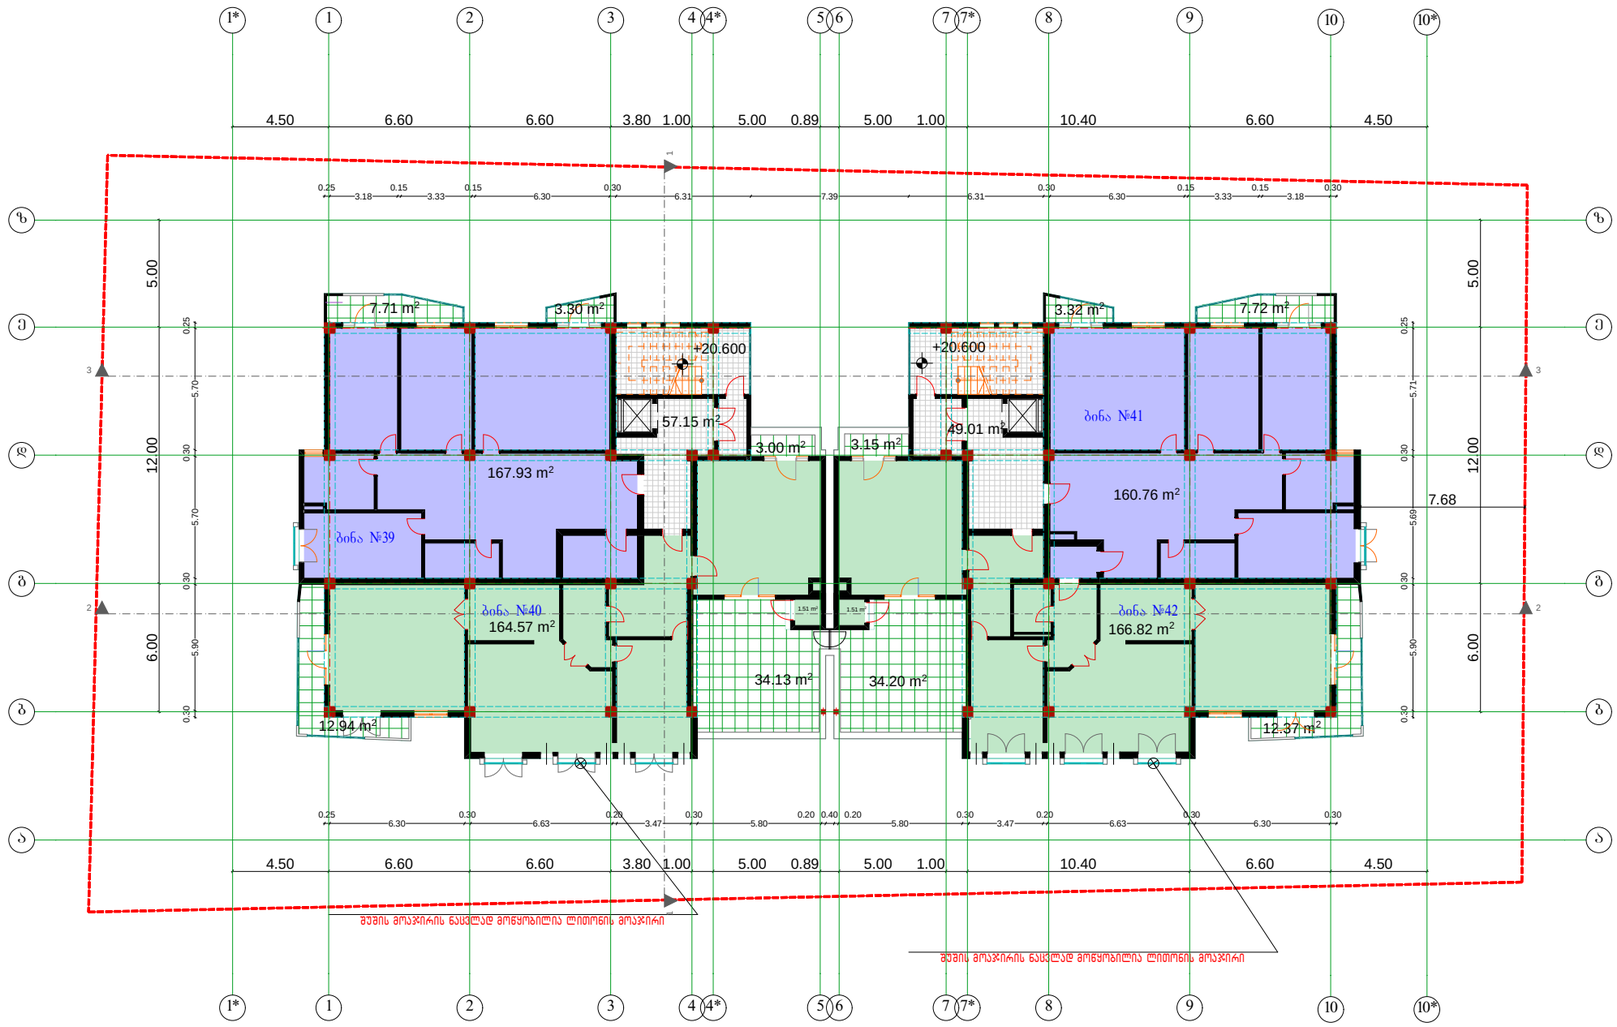

+20.600

ფორმატი A-2	თბილისი 2017 წ. დაკვეთა №	

ექსპლიკაცია

სართულის გეგმა +20.600 ნიშნულზე მ. 1:100

პირობითი ნიშნები

სართულის გეგმა +20.600 ნიშნულზე მ. 1:100

№39	ბინა	167.93 მ²
საზ.ფართი		11.01 მ²
№40	ბინა	164.57 მ²
საზ.ფართი		47.07 მ²
№41	ბინა	160.76 მ²
საზ.ფართი		11.04 მ²
№42	ბინა	166.82 მ²
საზ.ფართი		46.57 მ²
ბინ. საერთო ფართი სართულზე		660.08 მ²
საზ.ფართის ჯამი		115.69 მ²
სადარბაზოს ფართი		106.16 მ²

კ-2 ფართი *816.63 მ²*

დამკვეთი

პროდუსერი ინვესტი


შეთანხმებულია დამკვეთთან

პროექტის სახელწოდება

მრავალბინიანი საცხოვრებელი სახლი

მისამართი:
თბილისი მიკრორაიონი I და ფარნავაზ მეფის გამზირს შორის, (ნაკვეთი 09/033) საკ №01.10.06.009.045

დირექტორი	გ.წარიალაშვილი		
დამფუძნებელი	თ.ქობულაშვილი		
არქიტექტორი	ლევან კვერენაძე		
მასშტაბი	1:100		
თარიღი			
სტადია		ფურცლები	ფურცელი
პროექტი			

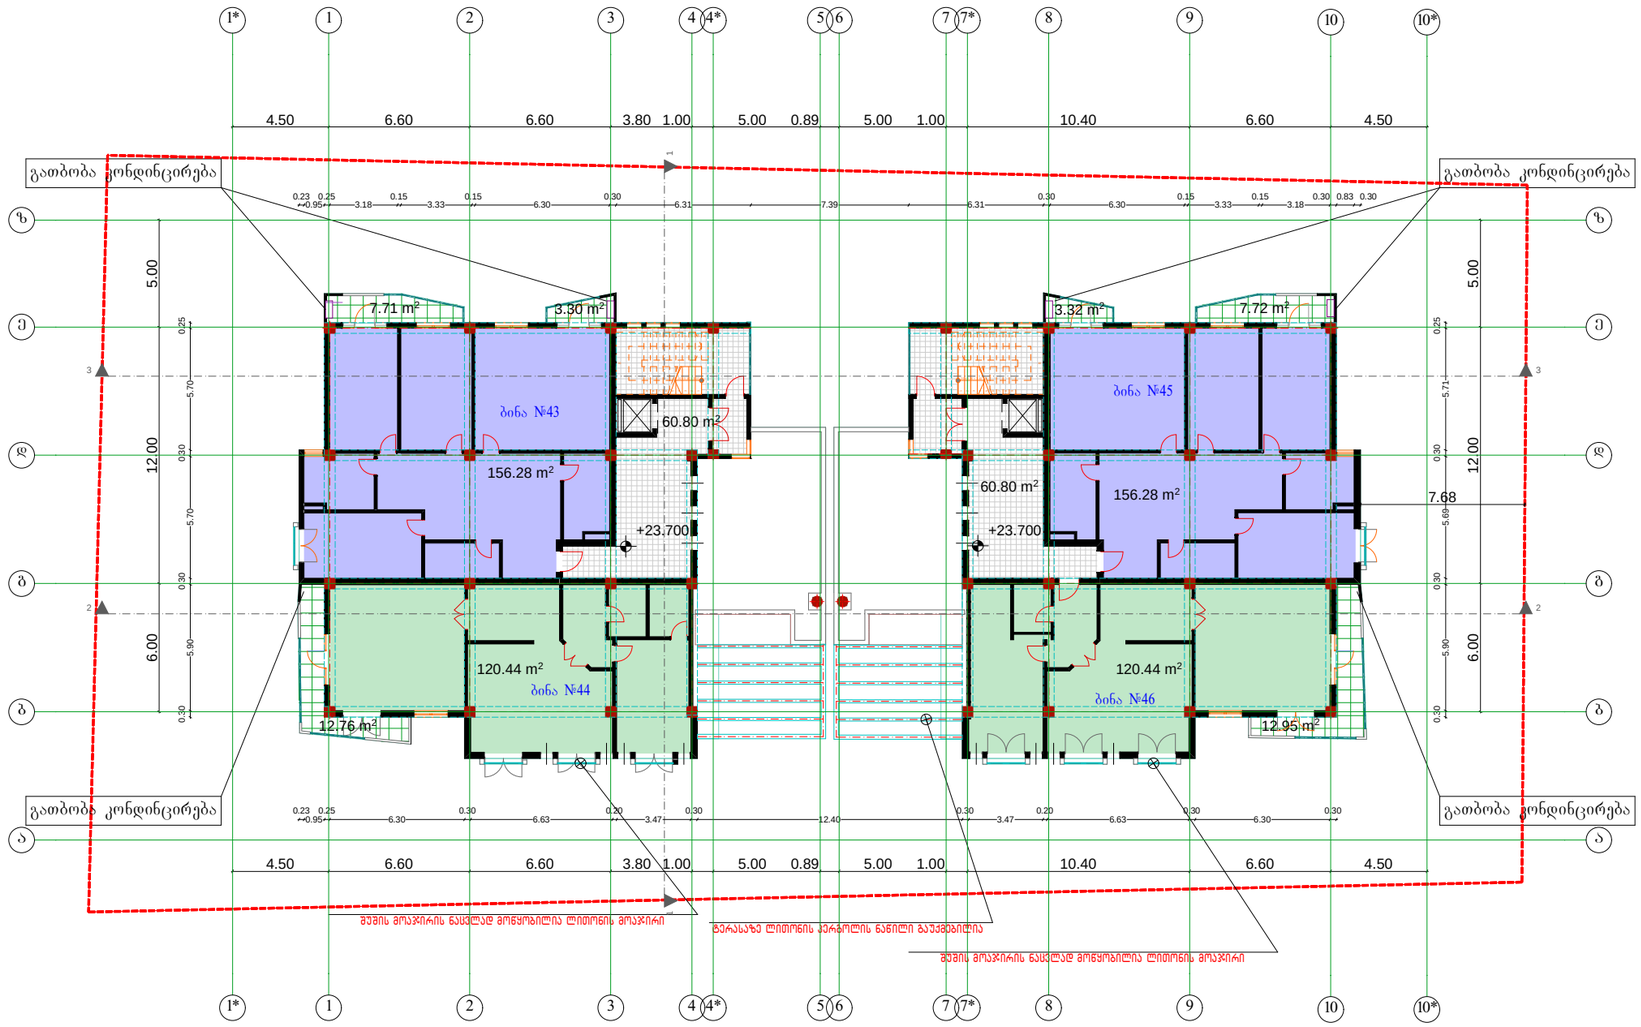

+23.700

ფორმატი A-2	თბილისი 2017 წ. დაკვეთა №

ექსპლიკაცია

სართულის გეგმა +23.700 ნიშნულზე მ. 1:100

პირობითი ნიშნები

სართულის გეგმა +23.700 ნიშნულზე მ. 1:100

№43	ბინა	156.28 მ²
	საზ.ფართი	11.01 მ²
№44	ბინა	120.44 მ²
	საზ.ფართი	12.76 მ²
№45	ბინა	156.28 მ²
	საზ.ფართი	11.04 მ²
№46	ბინა	120.44 მ²
	საზ.ფართი	12.95 მ²

ბინ. საერთო ფართი სართულზე	553.44 მ²
საზ.ფართის ჯამი	47.76 მ²
სადარბაზოს ფართი	121.60 მ²

კ-2 ფართი *734.29 მ²*

დამკვეთი

პროდეუს ინვესტი

შეთანხმებულია დამკვეთთან

პროექტის სახელწოდება

მრავალბინიანი საცხოვრებელი სახლი

მისამართი:
თბილისი მიკრო/რაიონი I და ფარავანზ მეფის გამზირს შორის, (ნაკვეთი 09/033) საკ №01.10.06.009.045

დირექტორი	გ.წერიალაშვილი		
დამფუძნებელი	თ.ქობულაშვილი		
არქიტექტორი	ლევან კვეტენაძე		
მასშტაბი	1:100		
თარიღი			
სტადია		ფურცლები	ფურცელი
პროექტი			



+39.200

ფორმატი A-2	თბილისი 2017 წ. დაკვეთა №

ექსპლიკაცია

სართულის გეგმა +39.200 ნიშნულზე მ. 1:100

პირობითი ნიშნები

სართულის გეგმა +39.200 ნიშნულზე მ. 1:100

№62	ბინა	67.56 მ²
საზ.ფართი		18.14 მ²
№63	ბინა	68.56 მ²
საზ.ფართი		49.80 მ²
№64	ბინა	155.62 მ²
საზ.ფართი		11.04 მ²
№65	ბინა	99.76 მ²
საზ.ფართი		33.55 მ²
ბინ. საერთო ფართი სართულზე		390.12 მ²
საზ.ფართის ჯამი		111.53 მ²
სადარბაზოს ფართი		121.19 მ²

კ-2 ფართი 562.77 მ²

დამკვეთი

პროდიუს ინვესტი

შეთანხმებულია დამკვეთთან

პროექტის სახელწოდება

მრავალბინიანი საცხოვრებელი სახლი

მისამართი:
თბილისი მიკრო/რაიონი I და ფარნავაზ მეფის გამზირს შორის, (ნაკვეთი 09/033) საკ №01.10.06.009.045

დირექტორი	გ.წერეთელაშვილი		
დამფუძნებელი	თ.ქობულაშვილი		
არქიტექტორი	ლევან კვეტენაძე		
მასშტაბი	1:100		
თარიღი			
სტადია		ფურცლები	ფურცელი
პროექტი			