
|

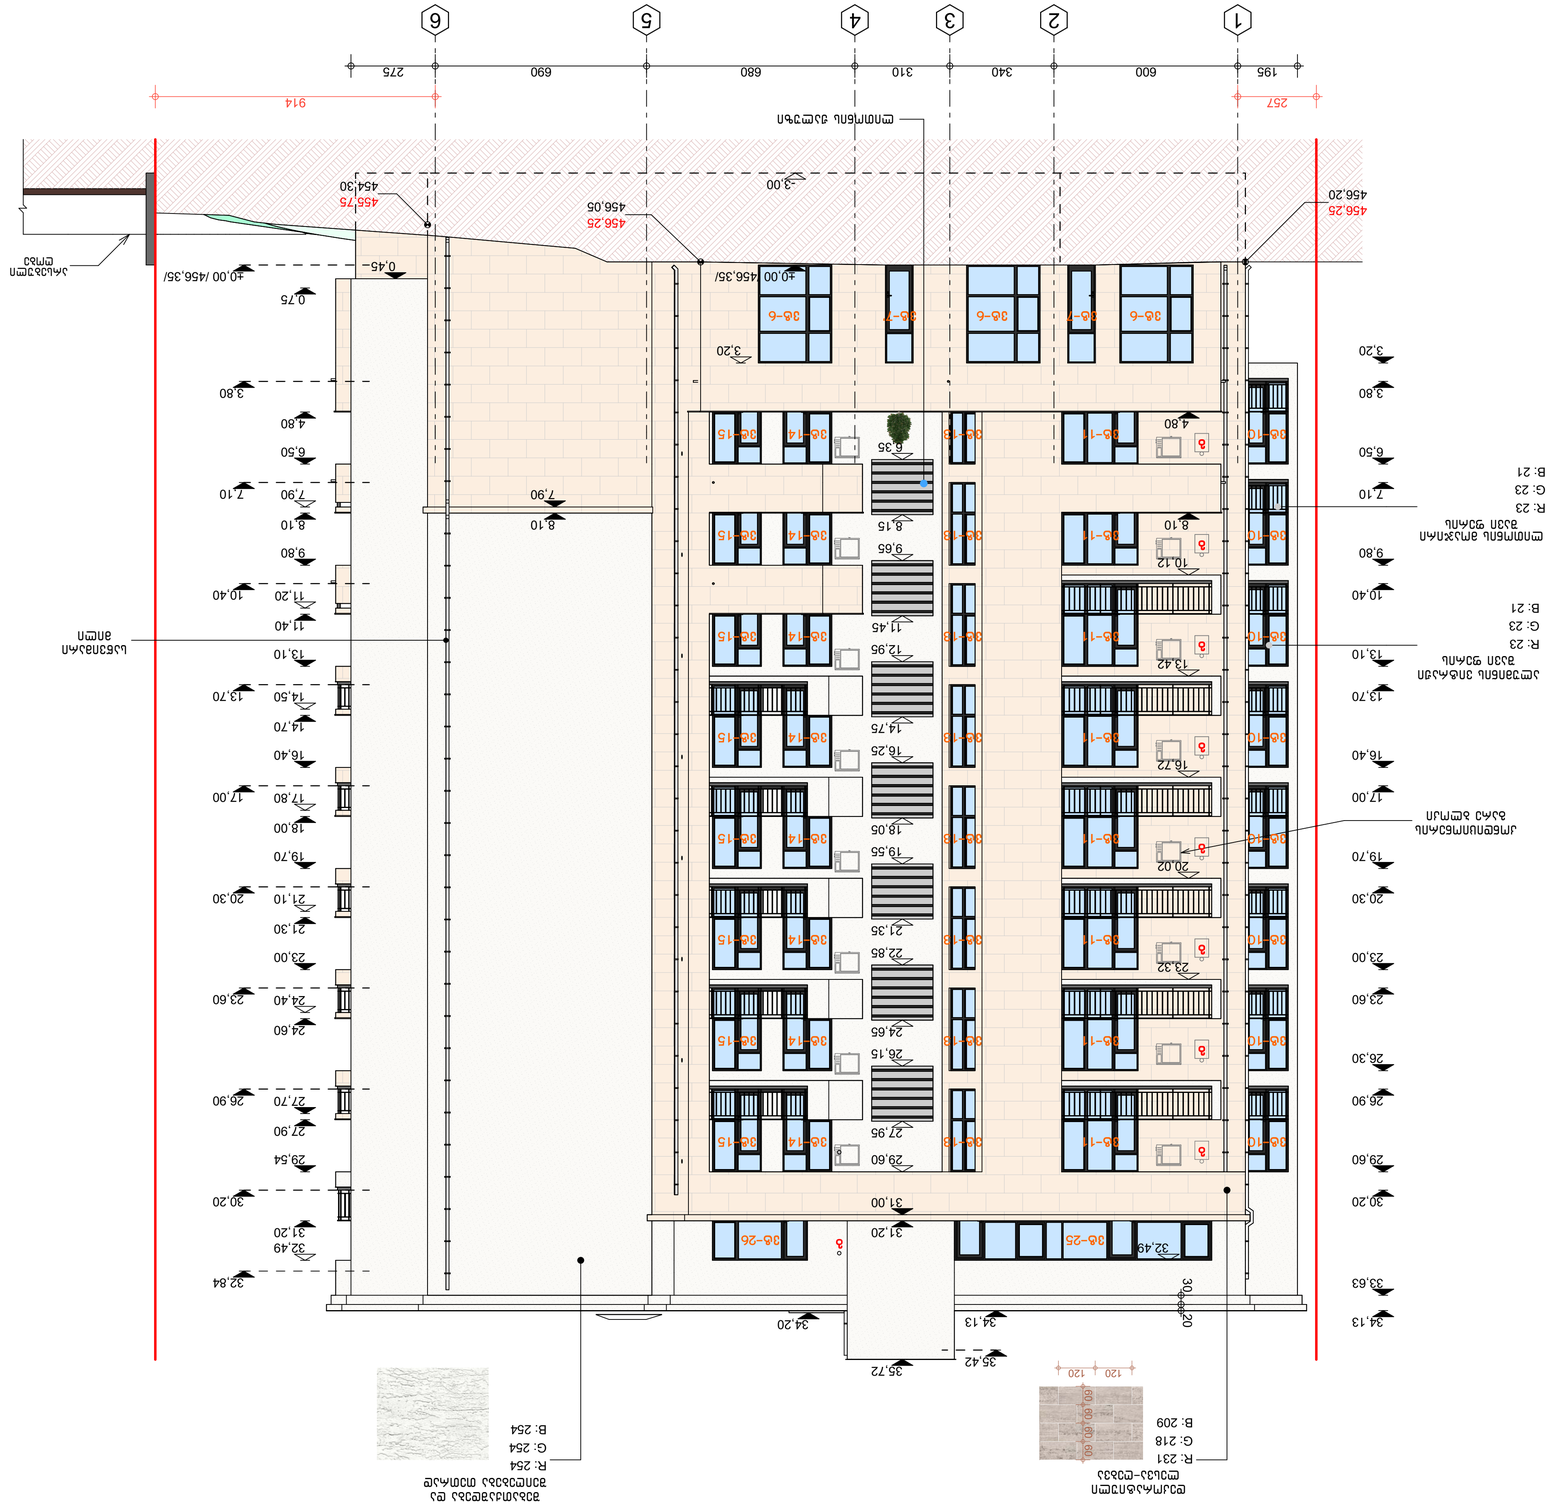


ჯ3ᲐᲠᲔᲜᲘᲡ ᲥᲣᲩᲐ
ᲛᲘᲛᲓᲘᲜᲐᲠᲔ ᲛᲘᲬᲘᲡ ᲥᲕᲔᲨ

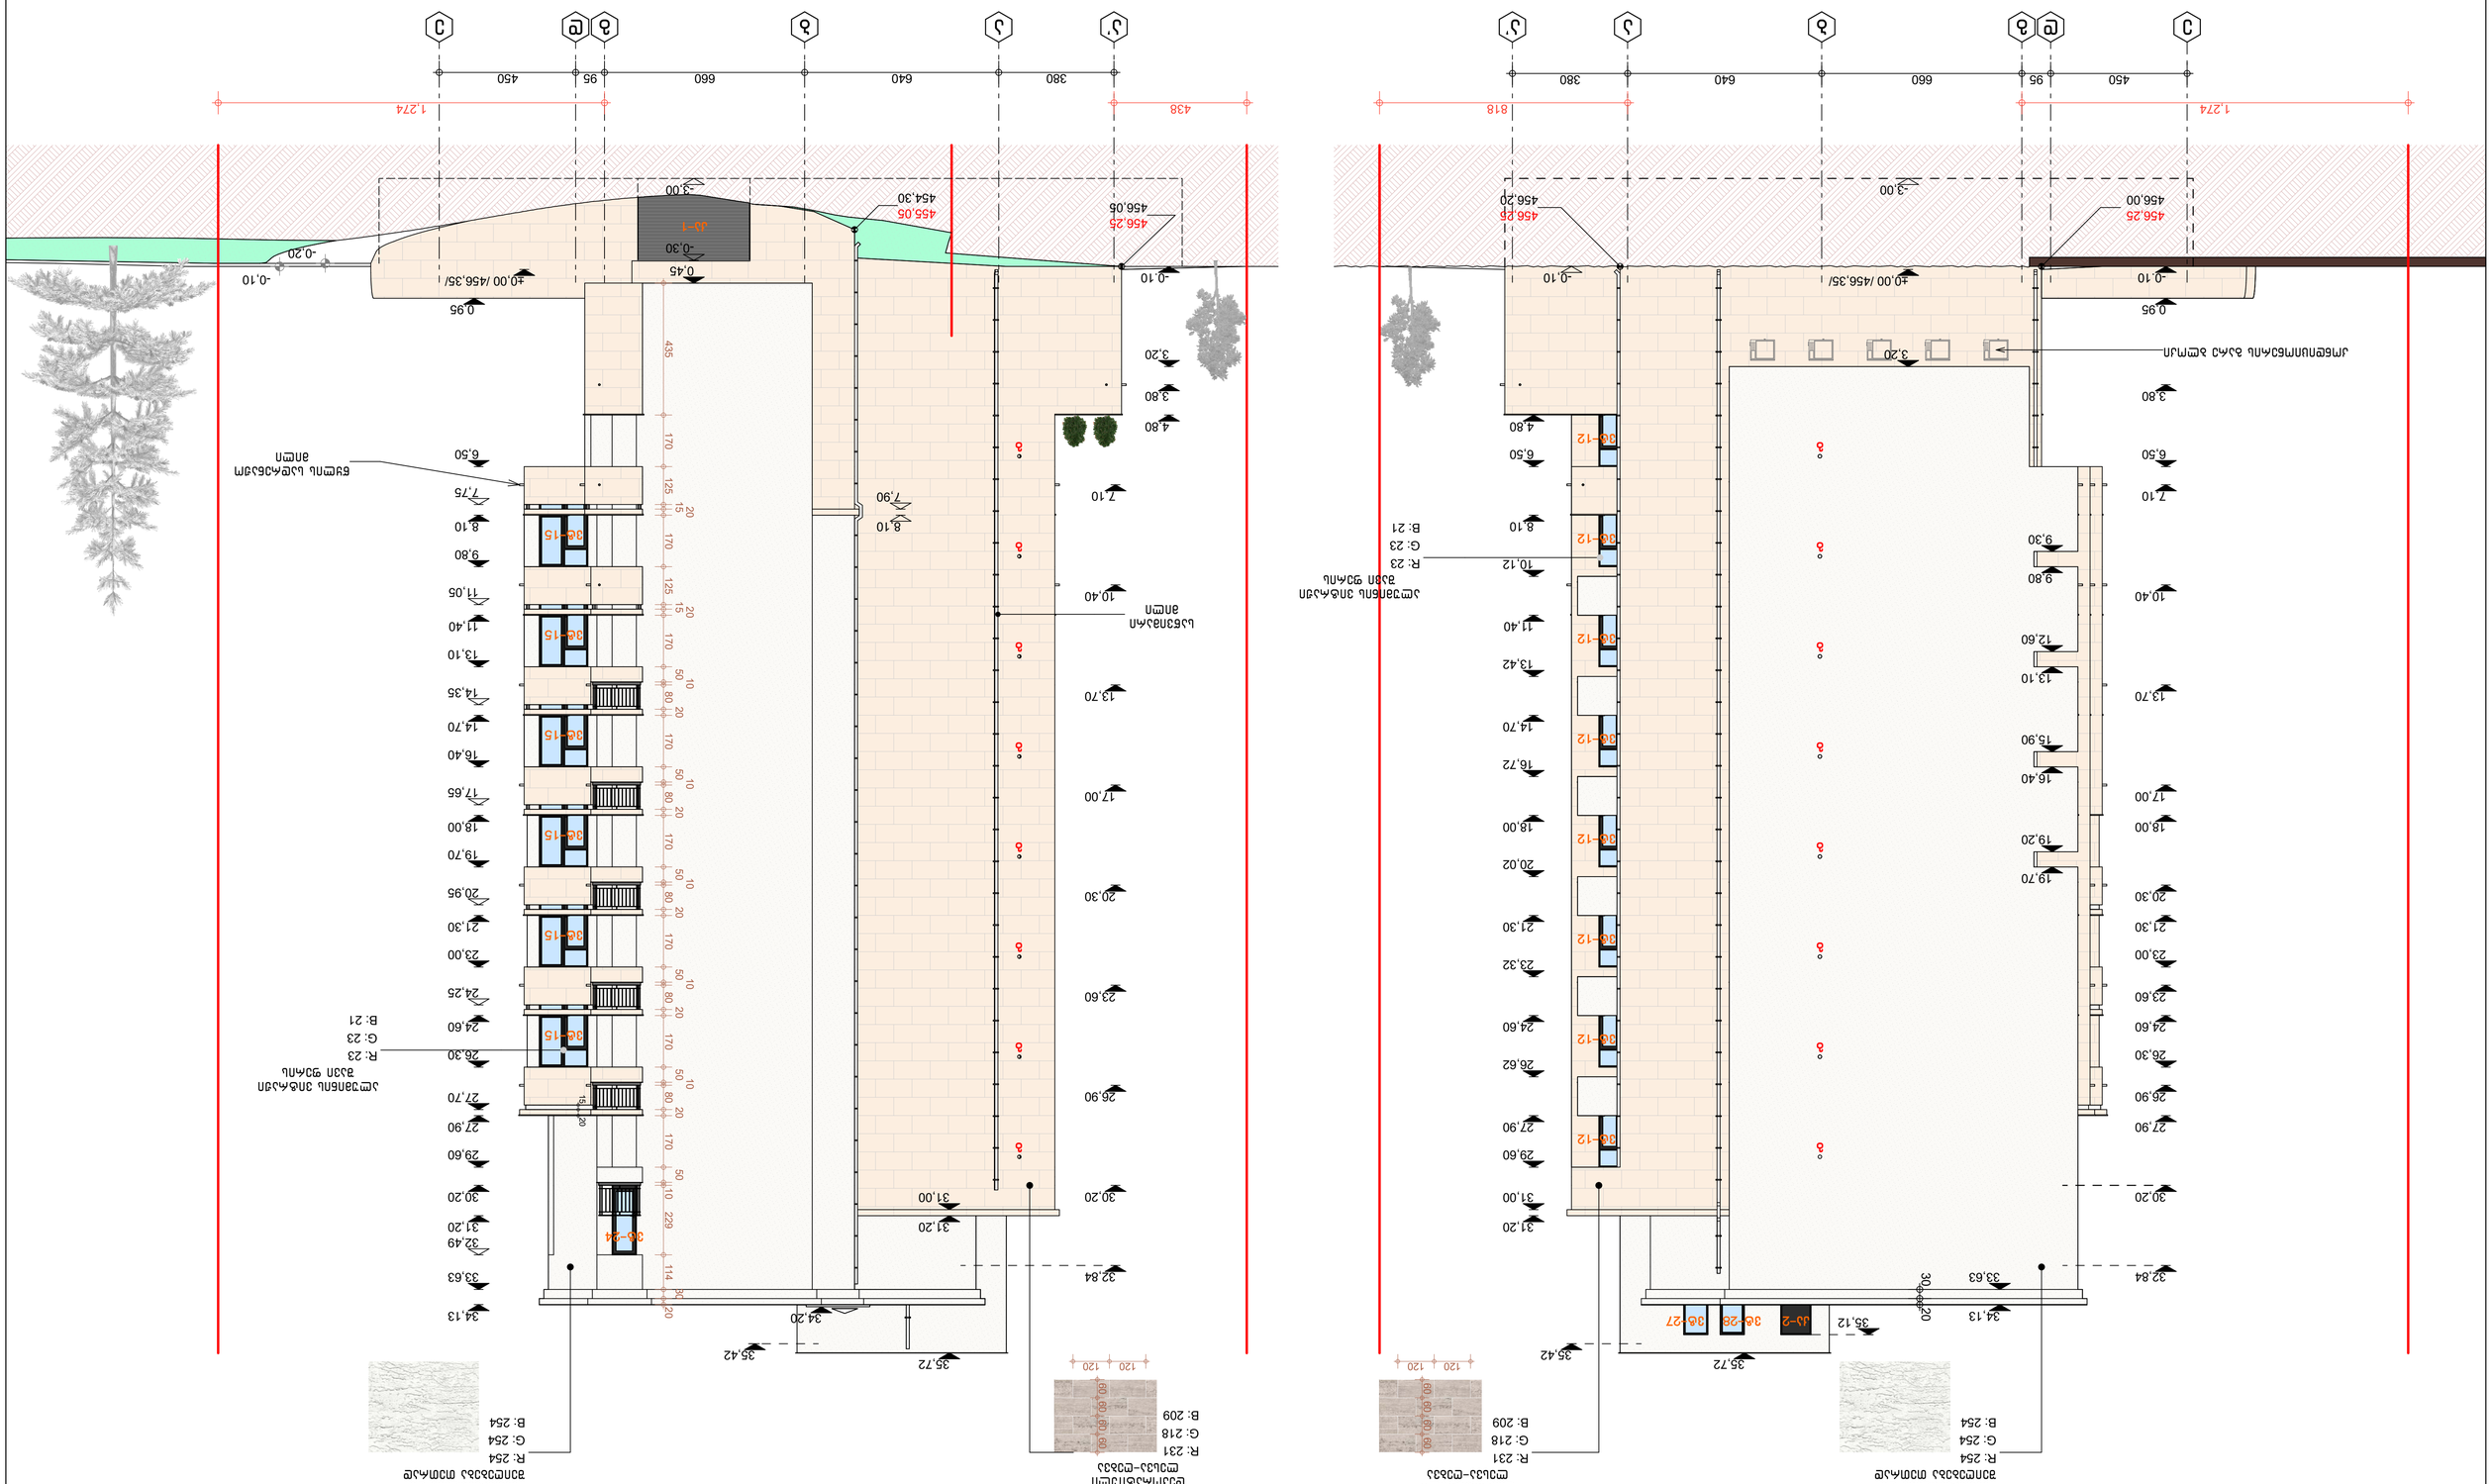








