


ფორმატი A-3
თბილისი 2018 წ.
დაკვეთა N.
პარკირების გეგმა
ნიშნული -2.80
ექსპლიკაცია
საერთო ფართი - 383.75 m²
ავტოფარეხის ფართი - 374.40 m²
სადარბაზოს ფართი - 9.35 m²
gauqmda pandusi
16.40
4.00
6.00
6.00
16.40
374.40 m²
P-1
P-2
P-3
P-4
P-5
P-6
P-7
P-8
P-9
P-10
P-11
P-12
P-13
P-14
6.20
6.20
6.20
6.20
25.20
25.20
daemata pandusi da Seicvala avtosadgomebi
k-3
0.90
2.40
9.35 m²
-2.80
12.40
12.40
0.40
-2.80
pandusi 14%
8.50
-1.60
16.40
3.90
4.00
6.00
6.00
20.30
A
B
C
D
E
1
2
3
4
პროექტის სახელწოდება
ქ.თბილისი, გზატკეცილი კახეთის N44 და ქ. თბილისი, გზატკეცილი კახეთის N44. (ნაკვეთი N12/49)
თანამფლობელი
დირექტორი
ავტორი
თანაავტორი
თარიღი
მასშტაბი
1:150

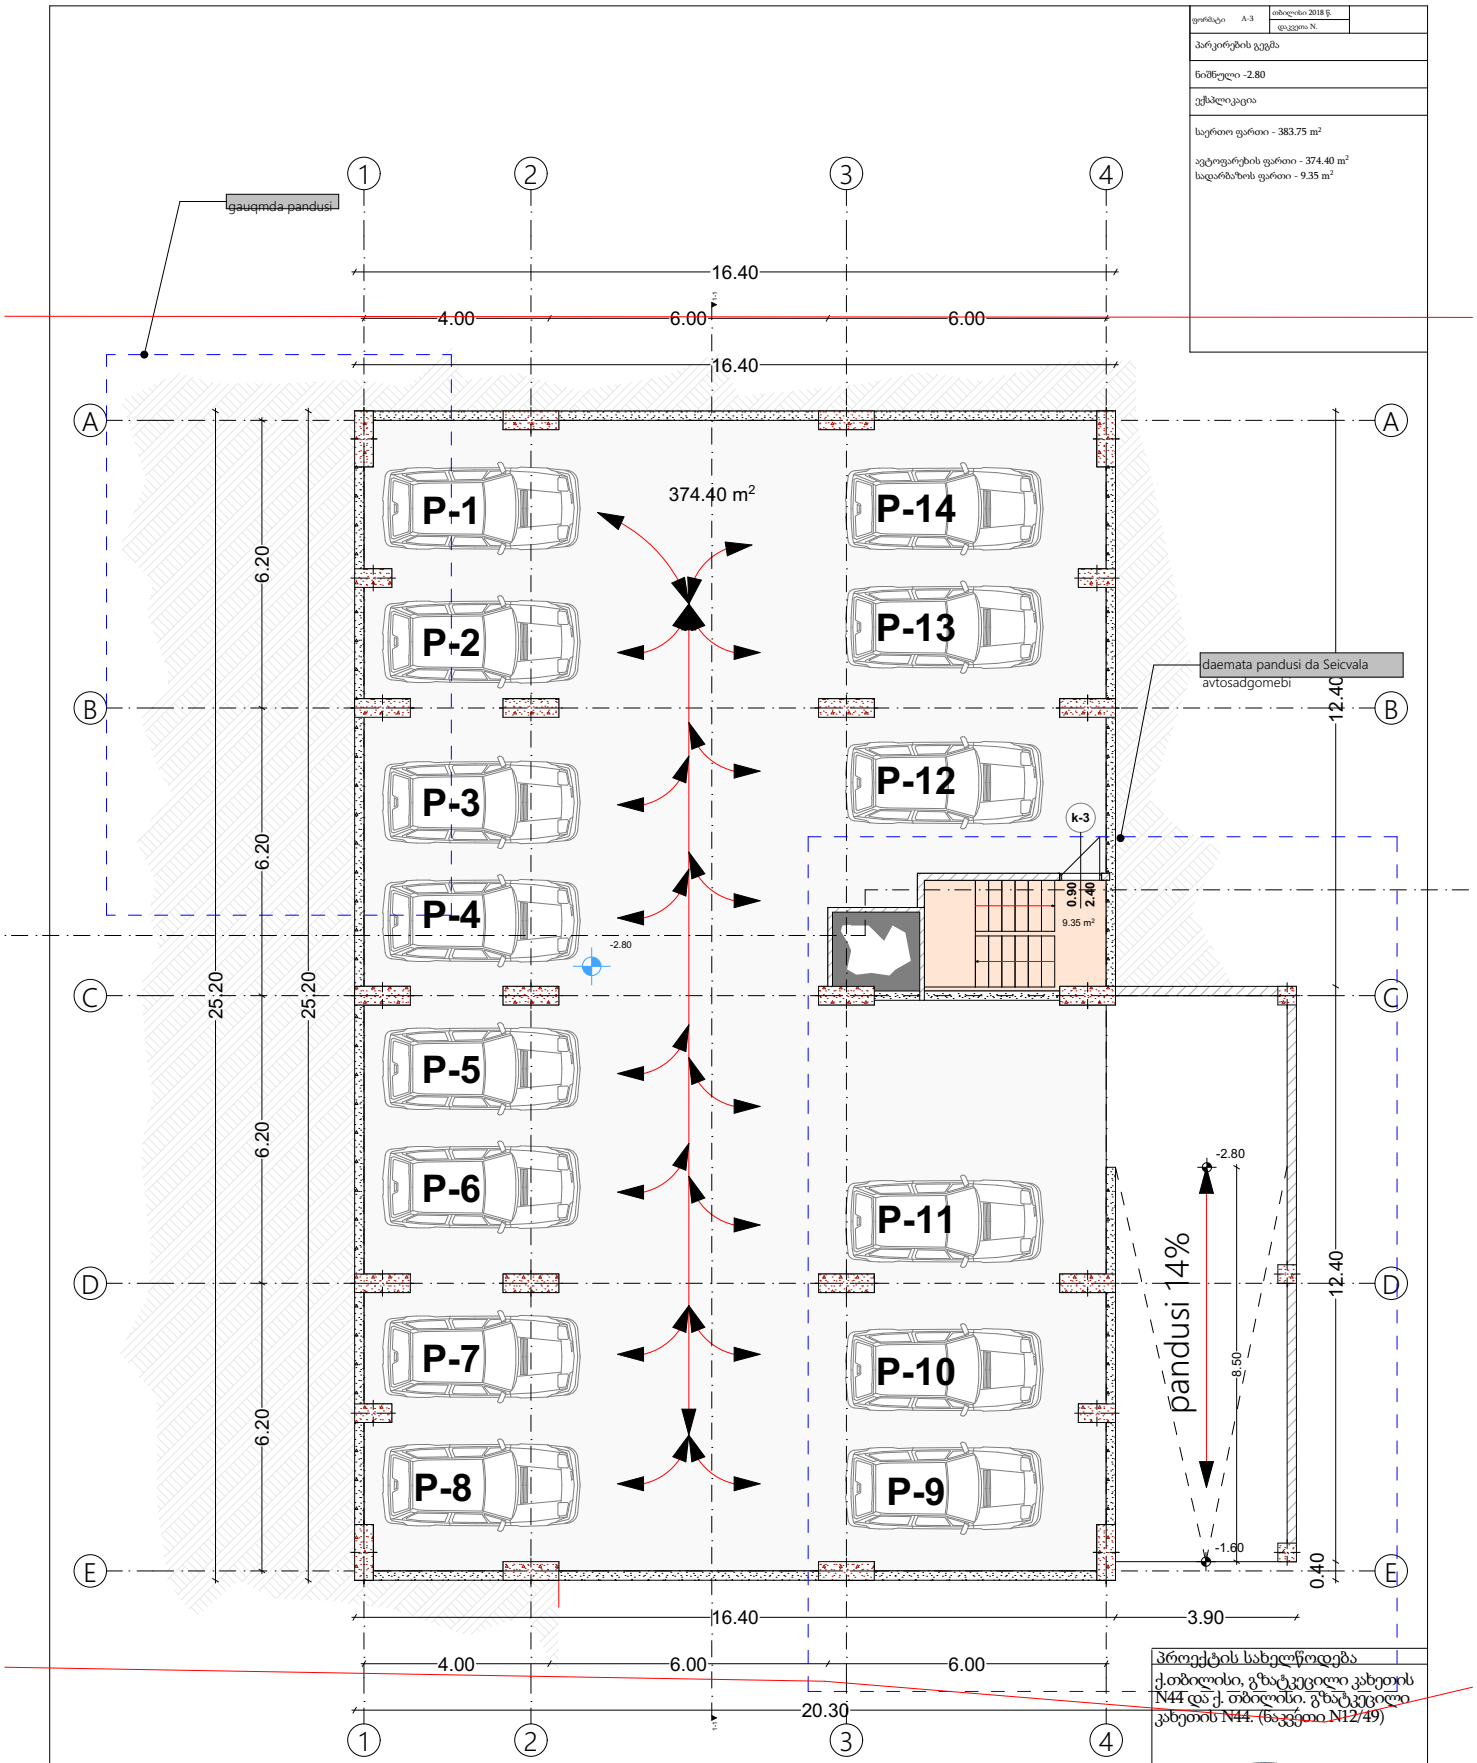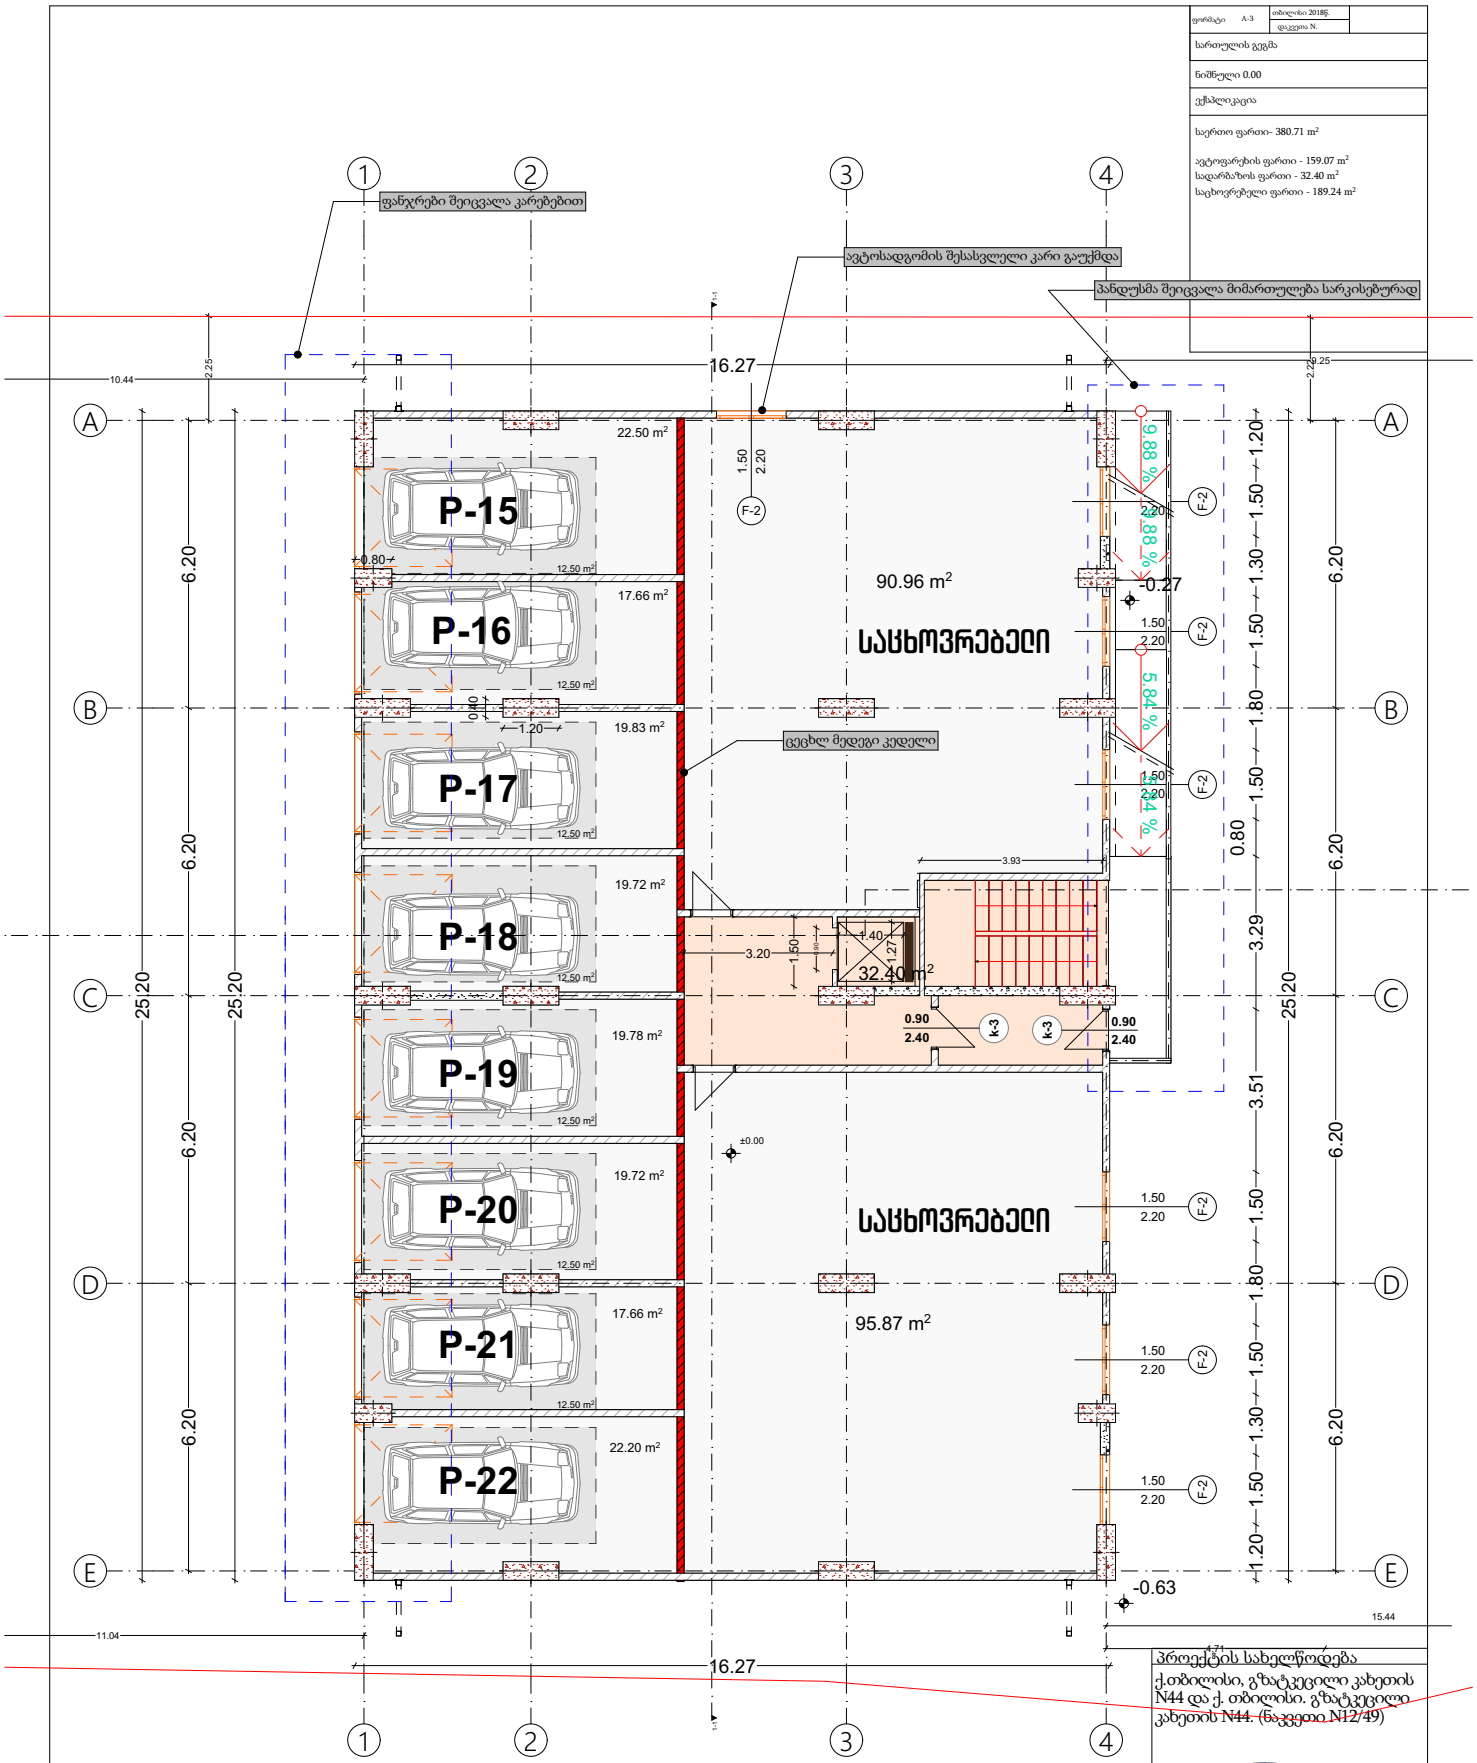

ფორმატი A-3	თბილისი 2018წ.
	დაკვეთა N.

სართულის გეგმა

ნიშნული 0.00

ექსპლიკაცია

საერთო ფართი- 380.71 m²


ავტოფარეხის ფართი - 159.07 m²
სადარბაზოს ფართი - 32.40 m²
საცხოვრებელი ფართი - 189.24 m²

პროექტის სახელწოდება

ქ.თბილისი, გზატკეცილი კახეთის N44 და ქ. თბილისი, გზატკეცილი კახეთის N44. (ნაკვეთი N12/49)

შპს "მშენებელი"

თანამფლობელი	გვარი	ხელმოწერა	თარიღი
დირექტორი	ფ. მიქაძე		
ავტორი	ფ. მიქაძე		
თანაავტორი			
თარიღი		მასშტაბი	1:150

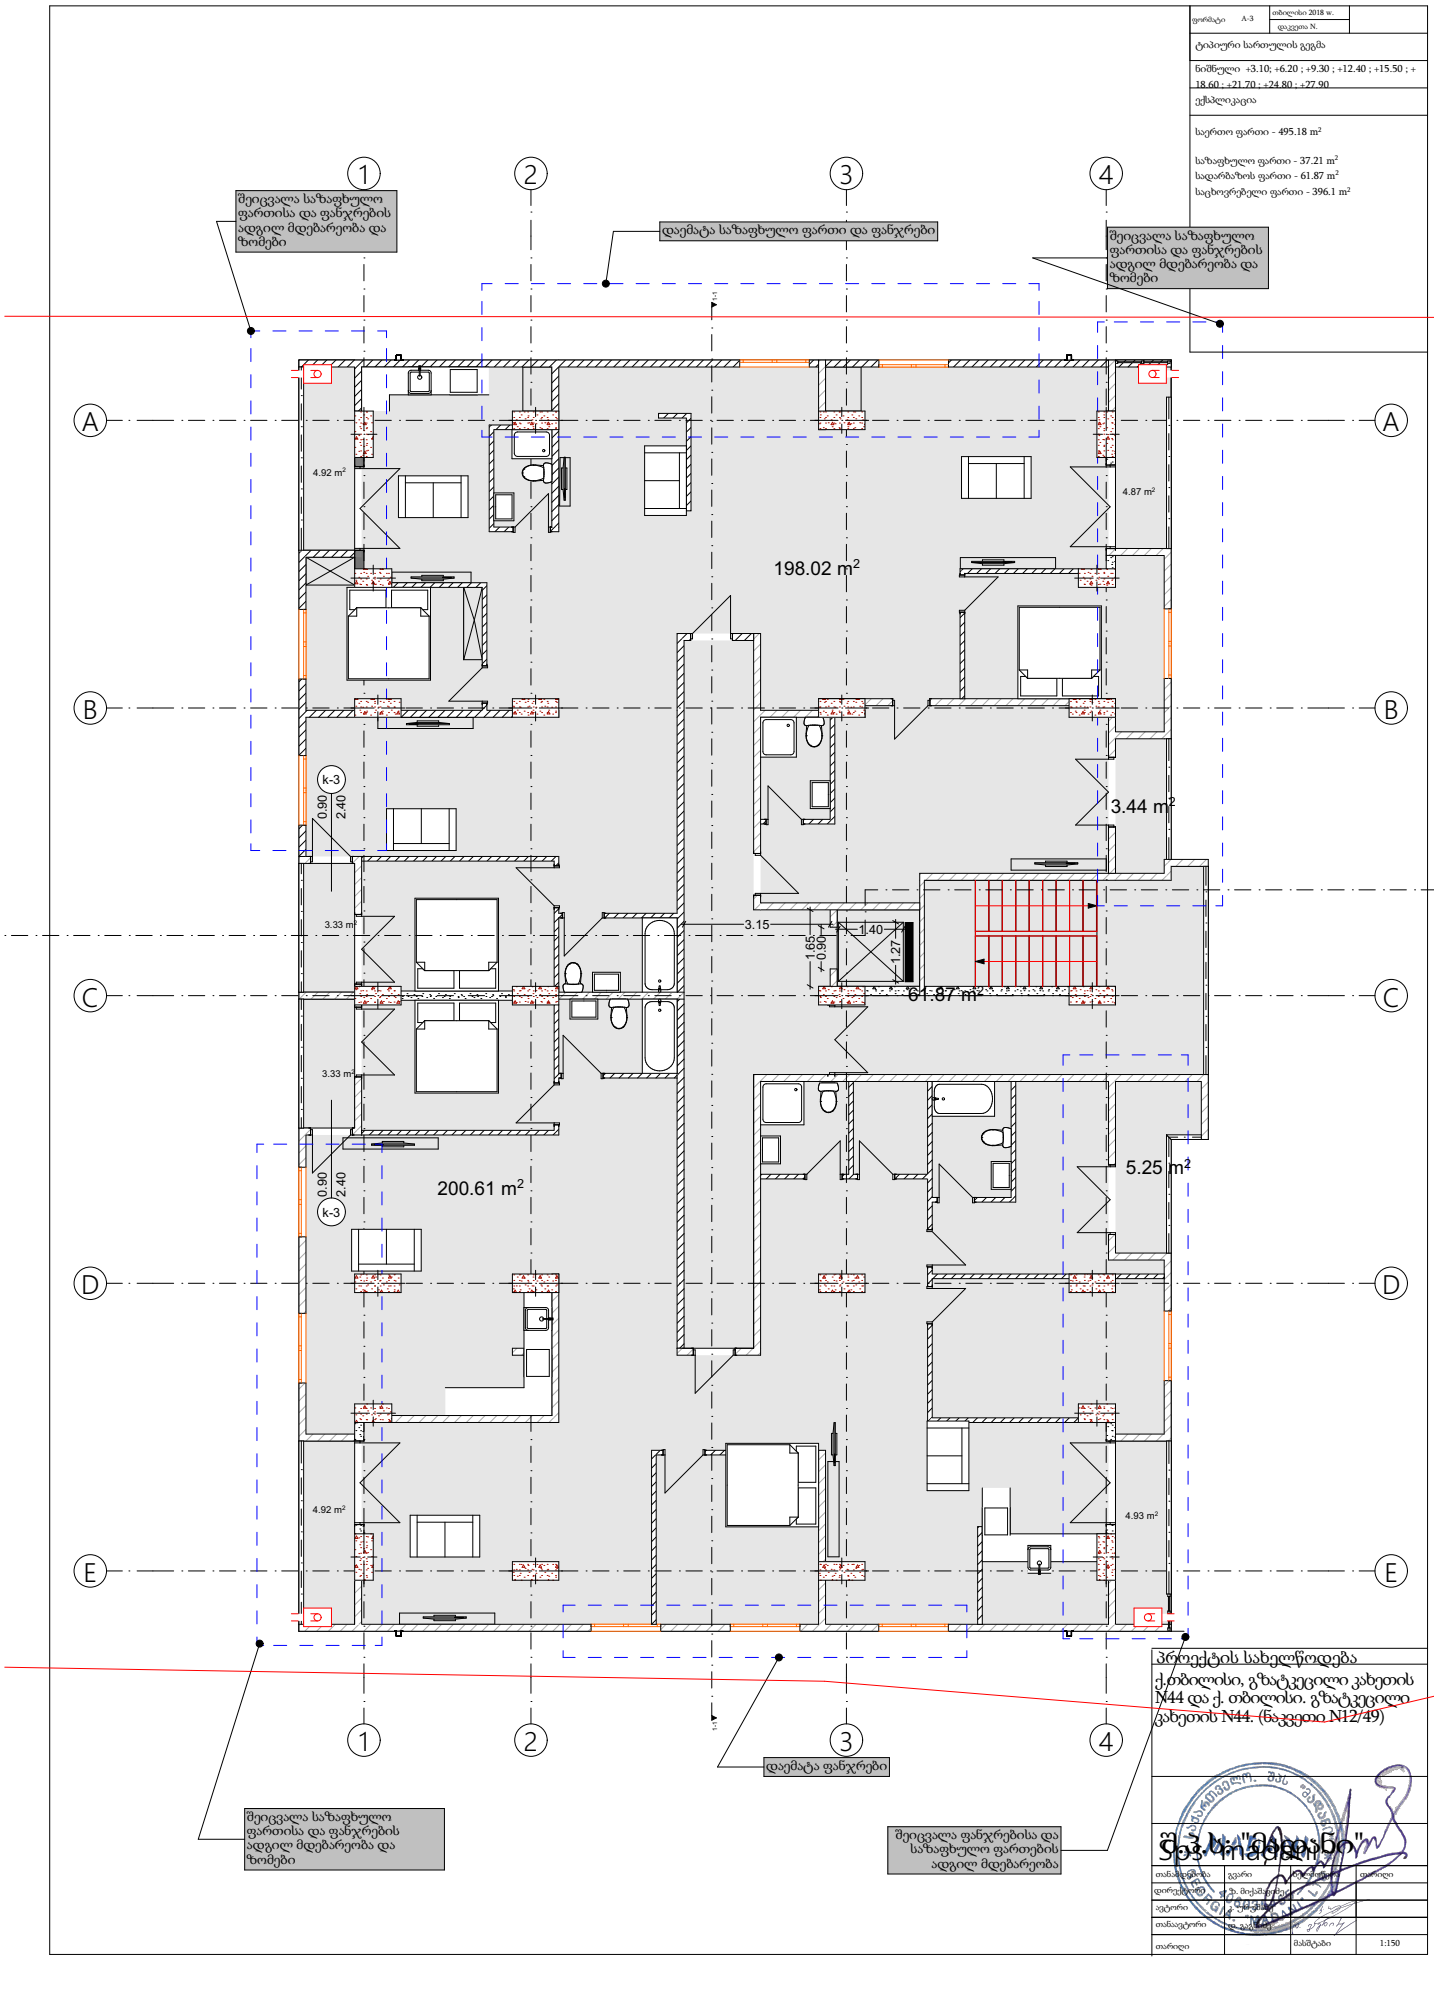

ფირმატი A-3
თბილისი 2018 წ.
დაკვეთა N.
ტიპიური სართულის გეგმა
ნიშნული +3.10; +6.20 ; +9.30 ; +12.40 ; +15.50 ; +18.60 ; +21.70 ; +24.80 ; +27.90
ექსპლიკაცია
საერთო ფართი - 495.18 m²
სახაფხულო ფართი - 37.21 m²
სადარბაზოს ფართი - 61.87 m²
საცხოვრებელი ფართი - 396.1 m²
შეცვალა სახაფხულო ფართისა და ფანჯრების ადგილ მდებარეობა და ზომები
დაემატა სახაფხულო ფართი და ფანჯრები
შეცვალა სახაფხულო ფართისა და ფანჯრების ადგილ მდებარეობა და ზომები
198.02 m²
61.87 m²
200.61 m²
4.92 m²
4.87 m²
3.44 m²
3.33 m²
3.33 m²
5.25 m²
4.92 m²
4.93 m²
3.15
1.40
1.65
0.90
1.27
k-3
0.90
2.40
k-3
0.90
2.40
1
2
3
4
A
B
C
D
E
დაემატა ფანჯრები
შეცვალა სახაფხულო ფართისა და ფანჯრების ადგილ მდებარეობა და ზომები
შეცვალა ფანჯრებისა და სახაფხულო ფართების ადგილ მდებარეობა
პროექტის სახელწოდება
ქ.თბილისი, გზატკეცილი კახეთის N44 და ქ. თბილისი. გზატკეცილი კახეთის N44. (ნაკვეთი N12/49)
შპს "მშენებელი"
Construction
თანამფლობელი
დირექტორი
ავტორი
თანაავტორი
თარიღი
მასშტაბი 1:150

ფორმატი A-3	თბილისი 2018წ.	
	დაკვეთა N.	

ტიპიური სართულის გეგმა

ნიშნული +6.20

ექსპლიკაცია

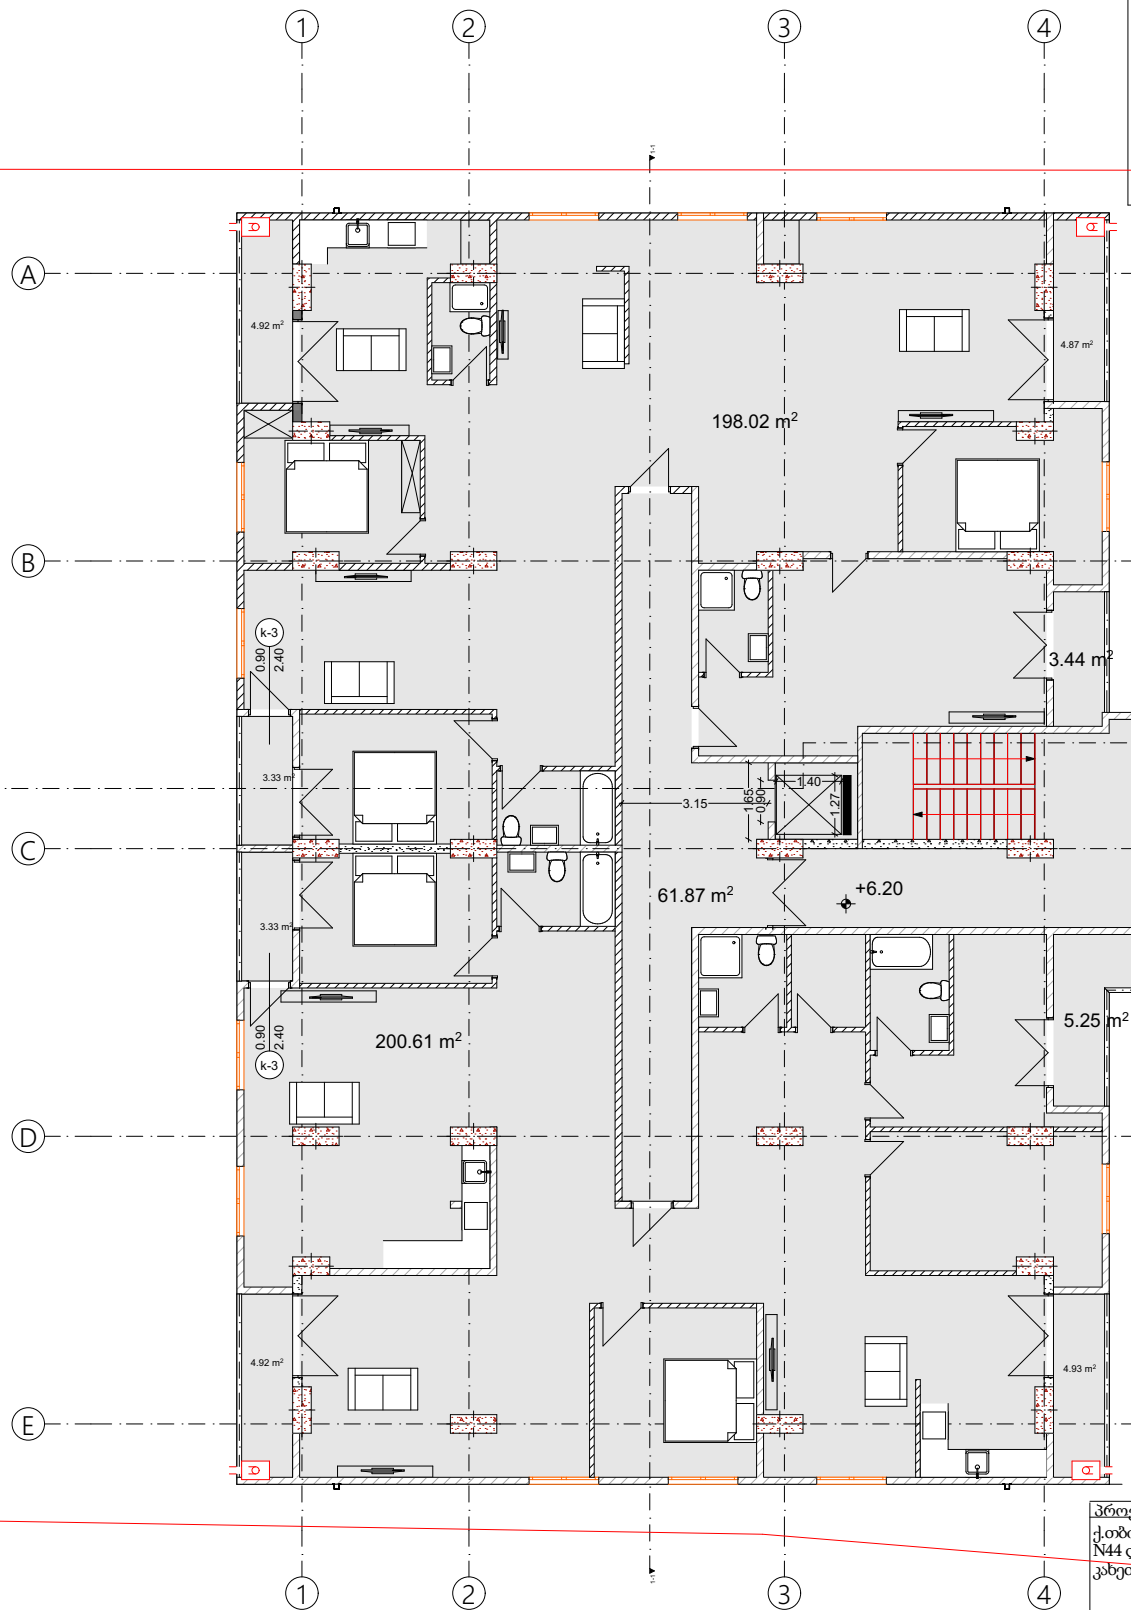


პროექტის სახელწოდება

ქ.თბილისი, გზატკეცილი კახეთის N44 და ქ. თბილისი. გზატკეცილი კახეთის N44. (ნაკვეთი N12/49)

შპს "მშენებელი"

თანამფლობელი	გვარი	ხელმოწერა	თარიღი
დირექტორი	ფ. პ. მიქაძეიანი		
ავტორი	ტ. ტოლორაია		
თანაავტორი	ნ. გაბუნია		
თარიღი		მასშტაბი	1:150

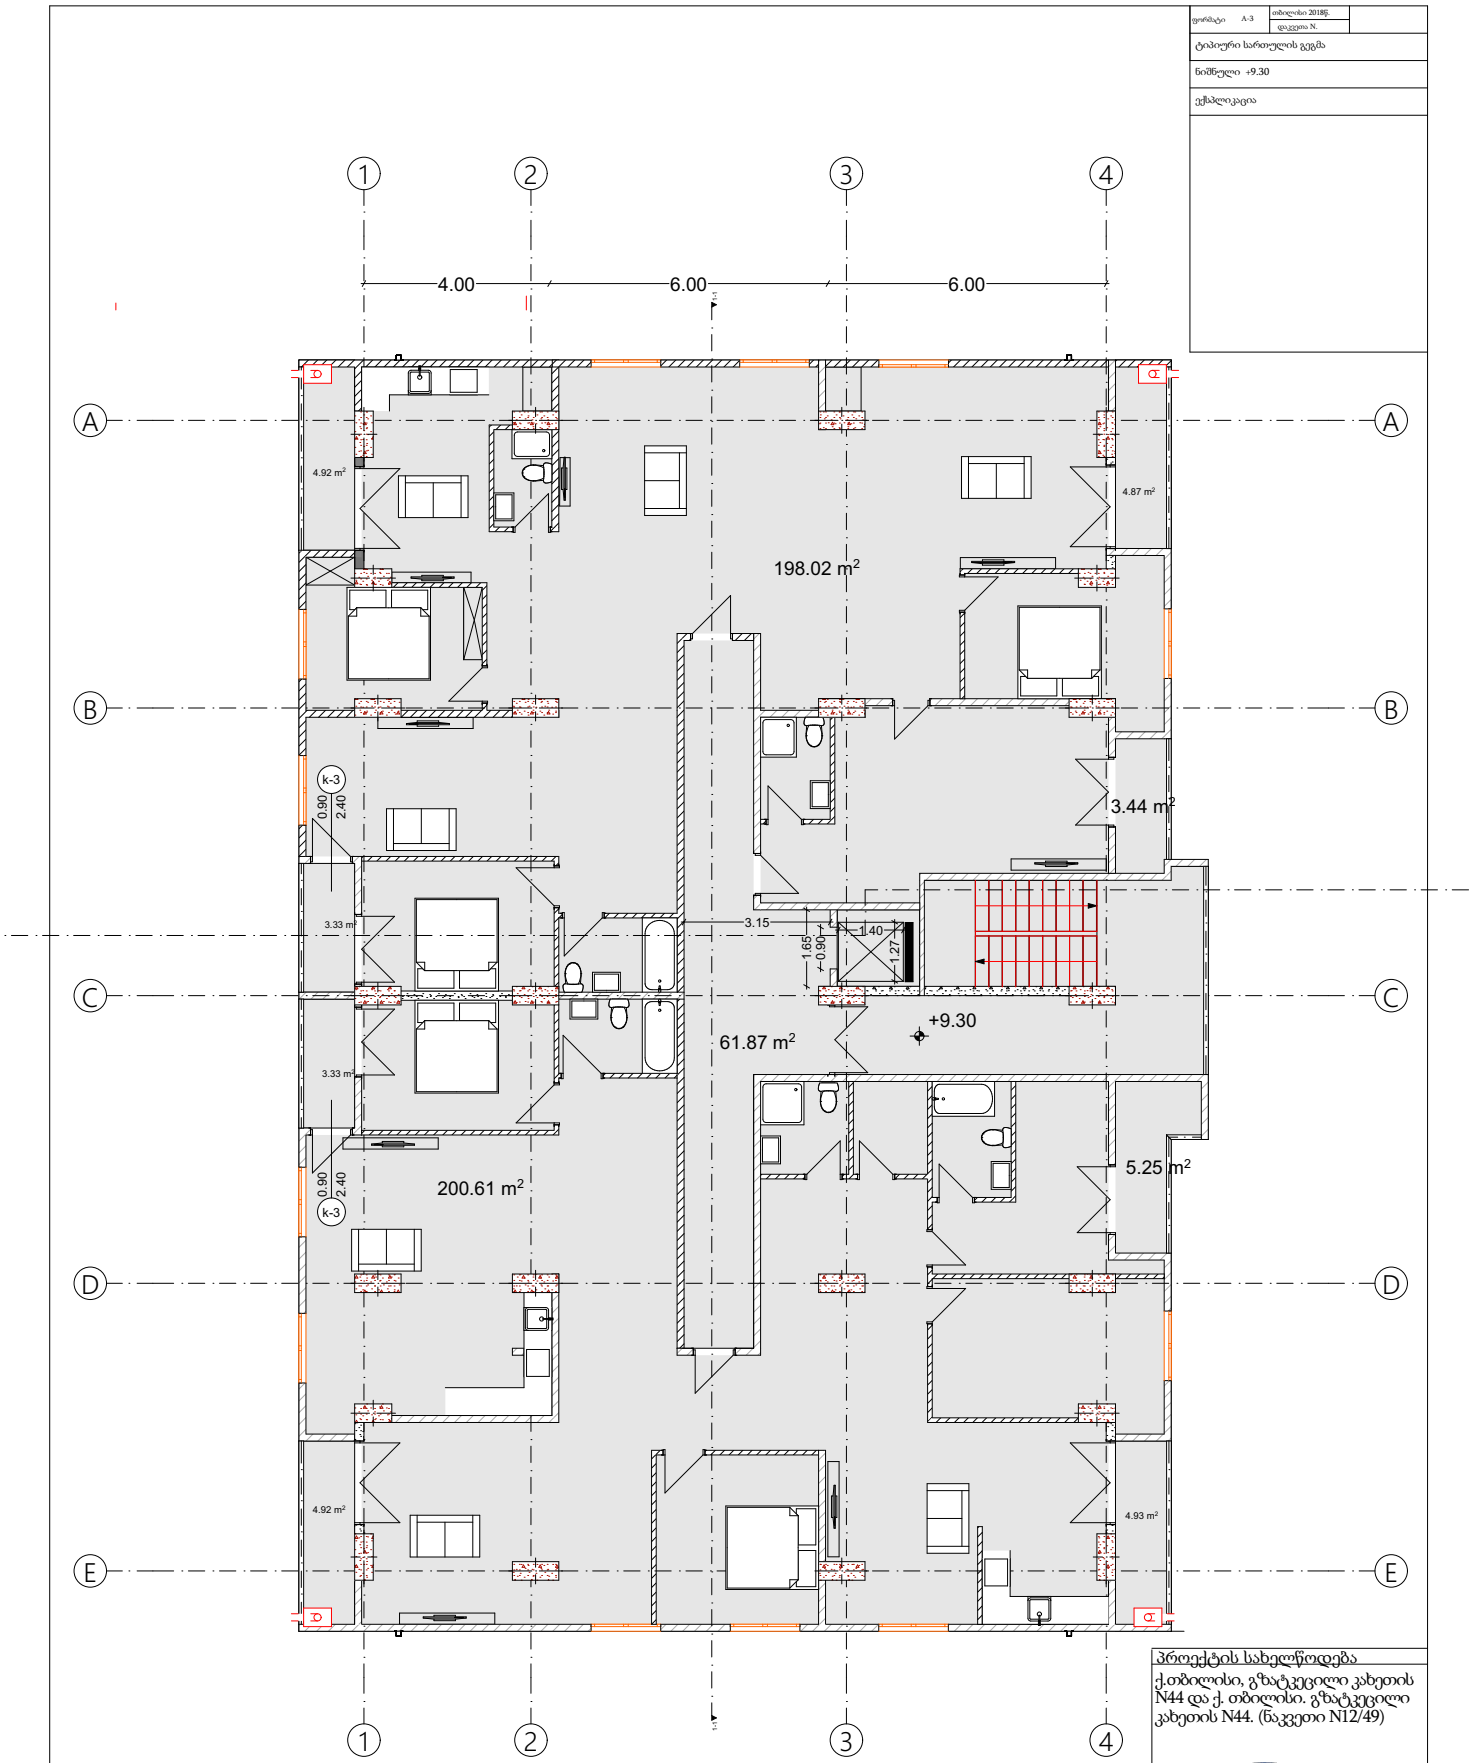

ტიპიური სართულის გეგმა

ნიშნული +9.30

ექსპლიკაცია

პროექტის სახელწოდება

ქ.თბილისი, გზატკეცილი კახეთის N44 და ქ. თბილისი. გზატკეცილი კახეთის N44. (ნაკვეთი N12/49)



ავტორი			
თანაავტორი			
თარიღი		მასშტაბი	1:150

ფორმატი A-3	თბილისი 2018წ.
	დაკვეთა N.

ტიპიური სართულის გეგმა

ნიშნული +12.40

ექსპლიკაცია

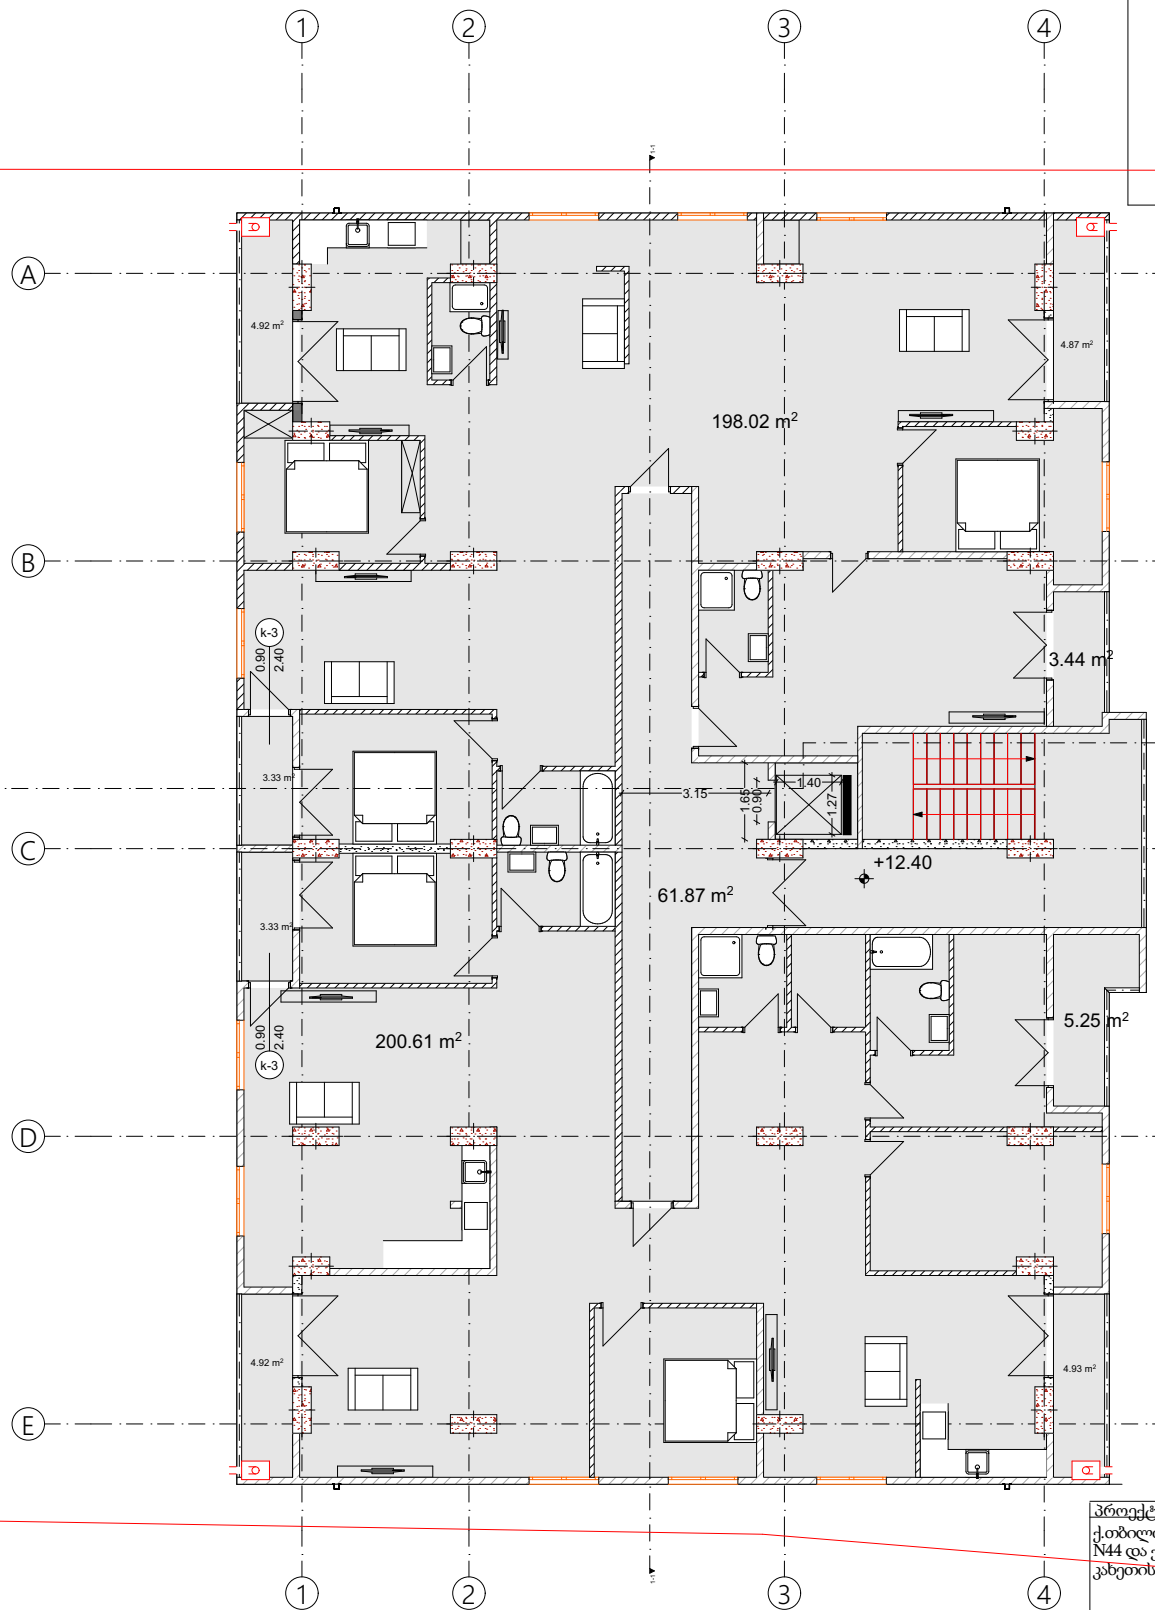


პროექტის სახელწოდება

ქ.თბილისი, გზატკეცილი კახეთის N44 და ქ. თბილისი. გზატკეცილი კახეთის N44. (ნაკვეთი N12/49)


თანაავტორი			
თარიღი		მასშტაბი	1:150

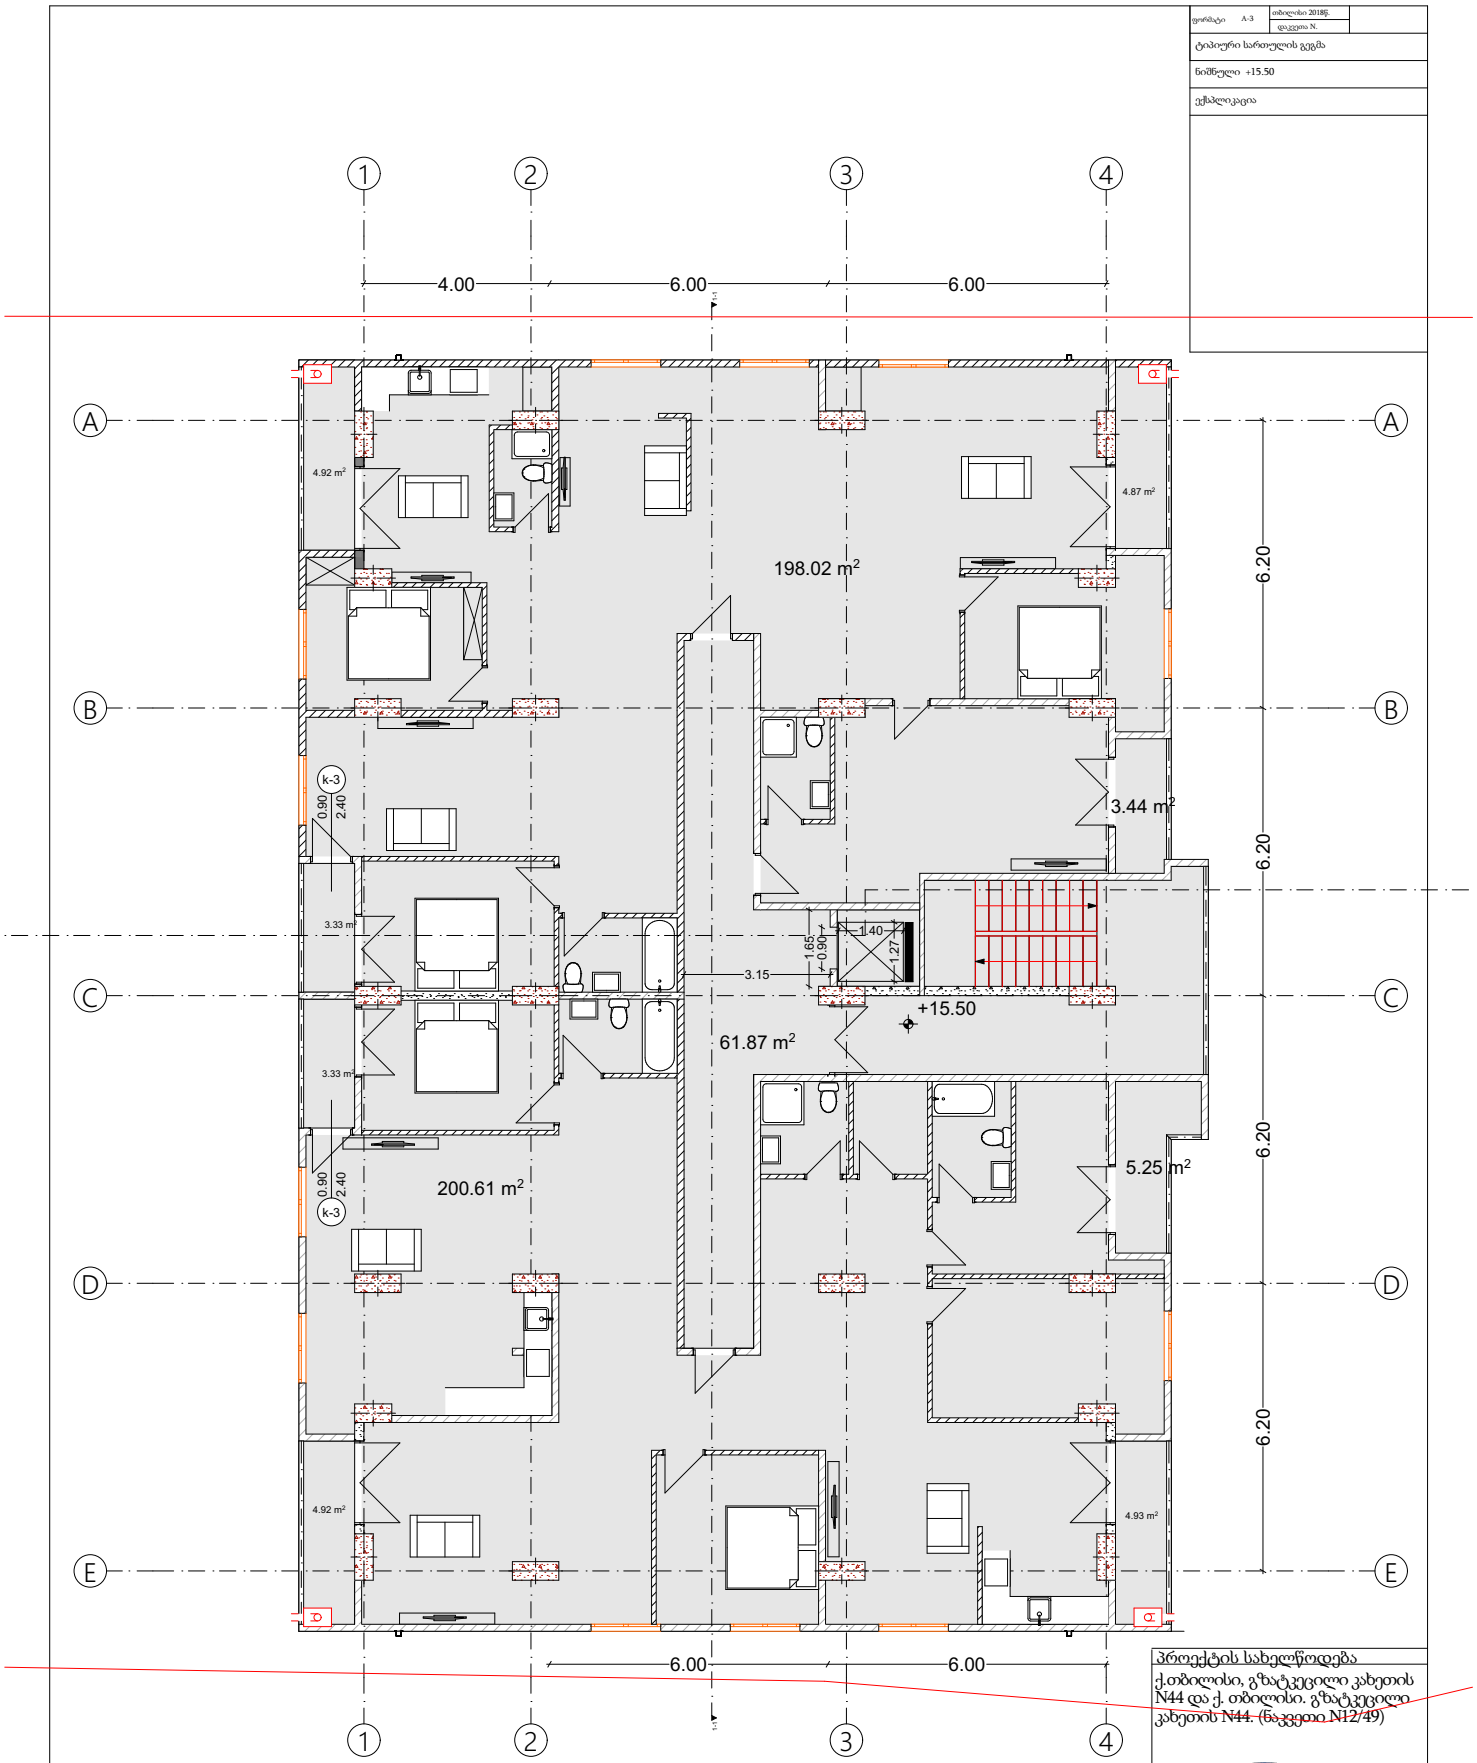

ფორმატი A-3	თბილისი 2018წ.
	დაკვეთა N.

ტიპიური სართულის გეგმა

ნიშნული +15.50


ექსპლიკაცია

პროექტის სახელწოდება

ქ.თბილისი, გზატკეცილი კახეთის N44 და ქ. თბილისი, გზატკეცილი კახეთის N44. (ნაკვეთი N12/49)


თანაავტორი			
თარიღი		მასშტაბი	1:150

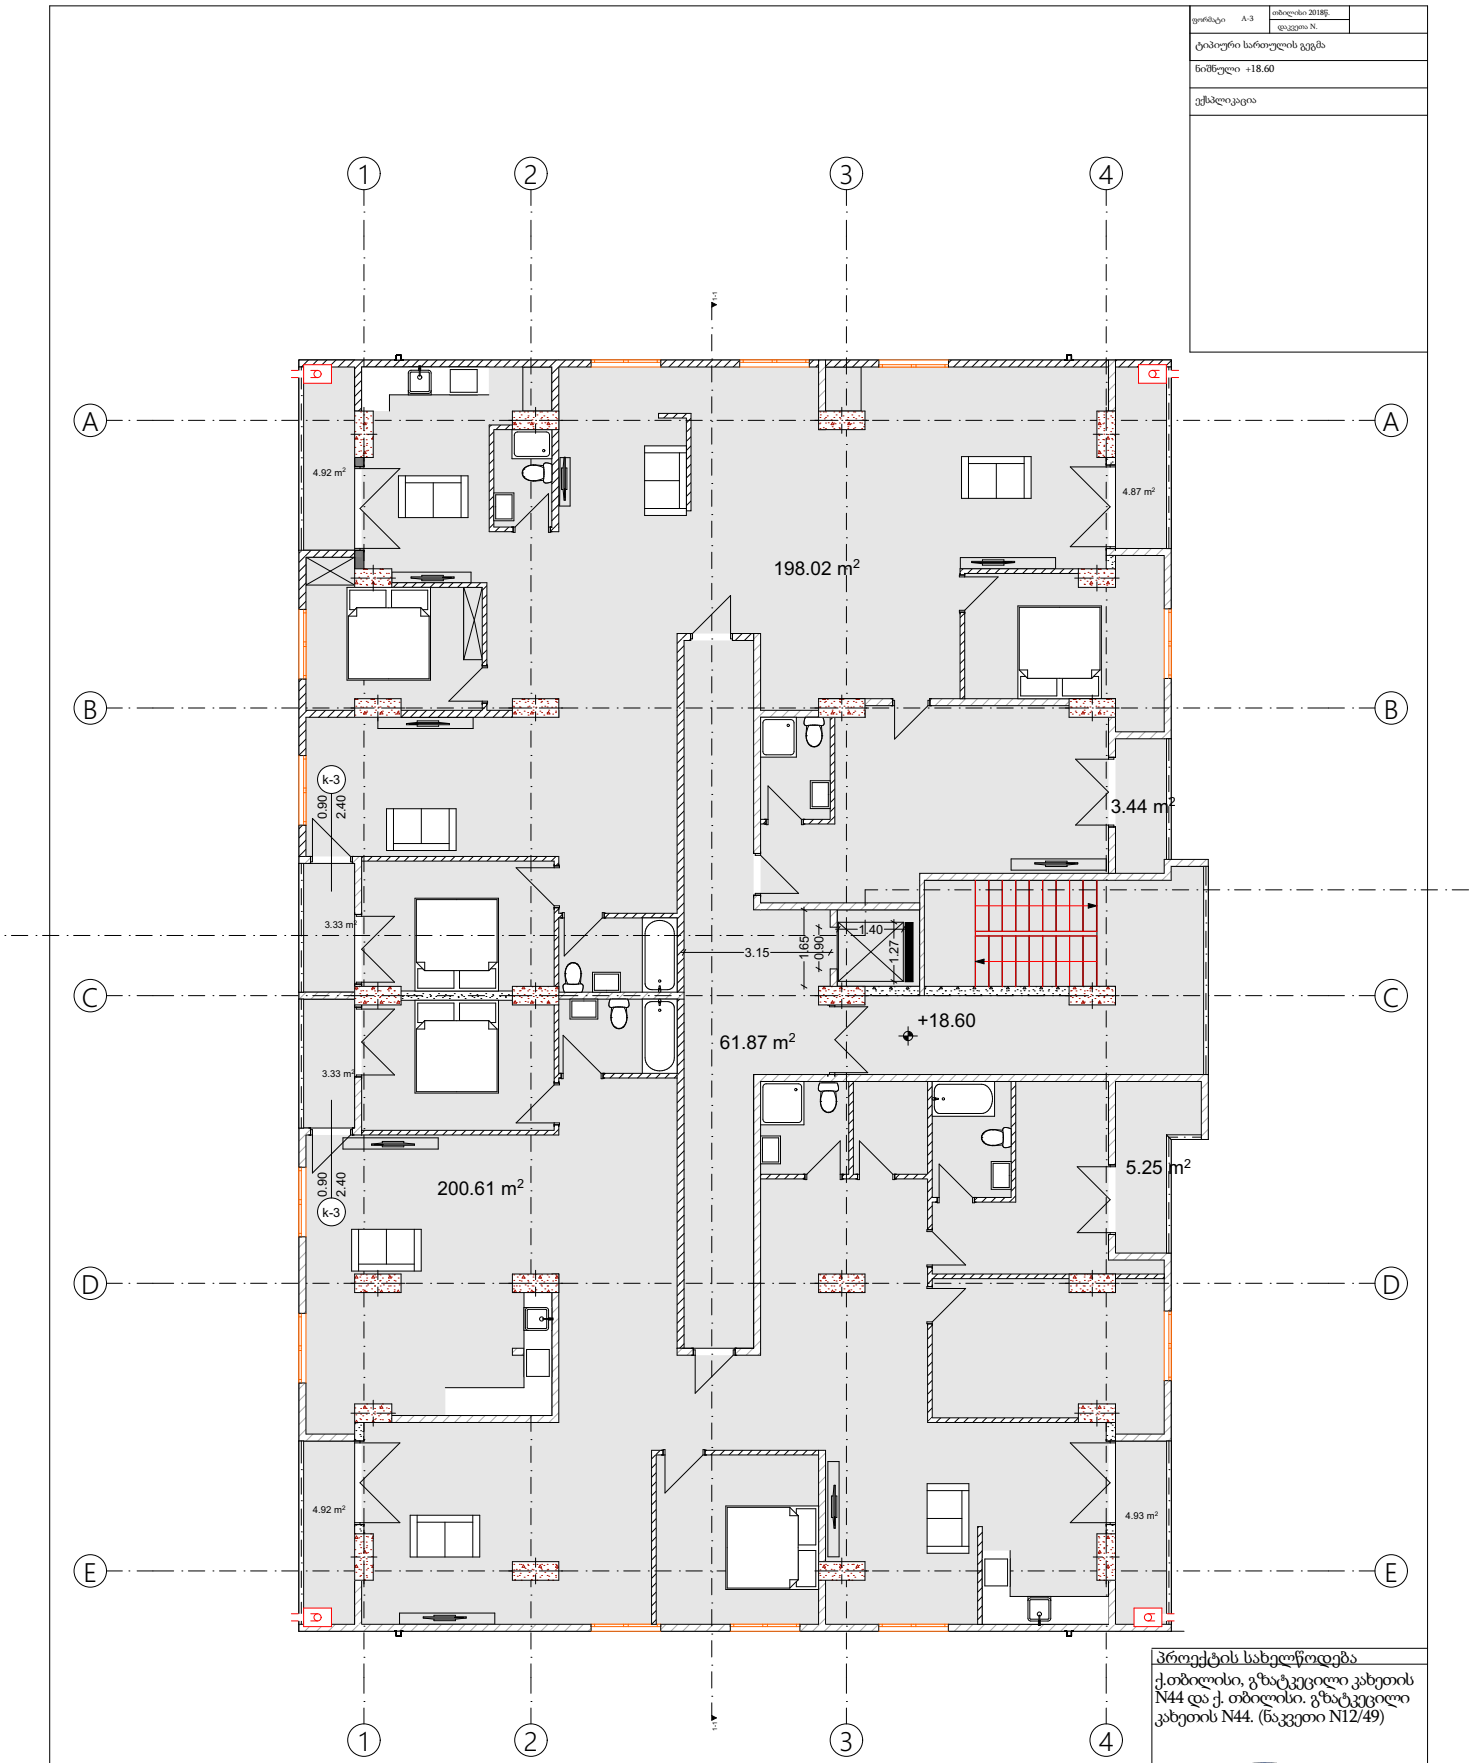


ფორმატი A-3	თბილისი 2018წ.
	დაკვეთა N.
ტიპიური სართულის გეგმა	
ნიშნული +18.60	
ექსპლიკაცია	

პროექტის სახელწოდება

ქ.თბილისი, გზატკეცილი კახეთის N44 და ქ. თბილისი. გზატკეცილი კახეთის N44. (ნაკვეთი N12/49)


ავტორი			
თანაავტორი			
თარიღი		მასშტაბი	1:150

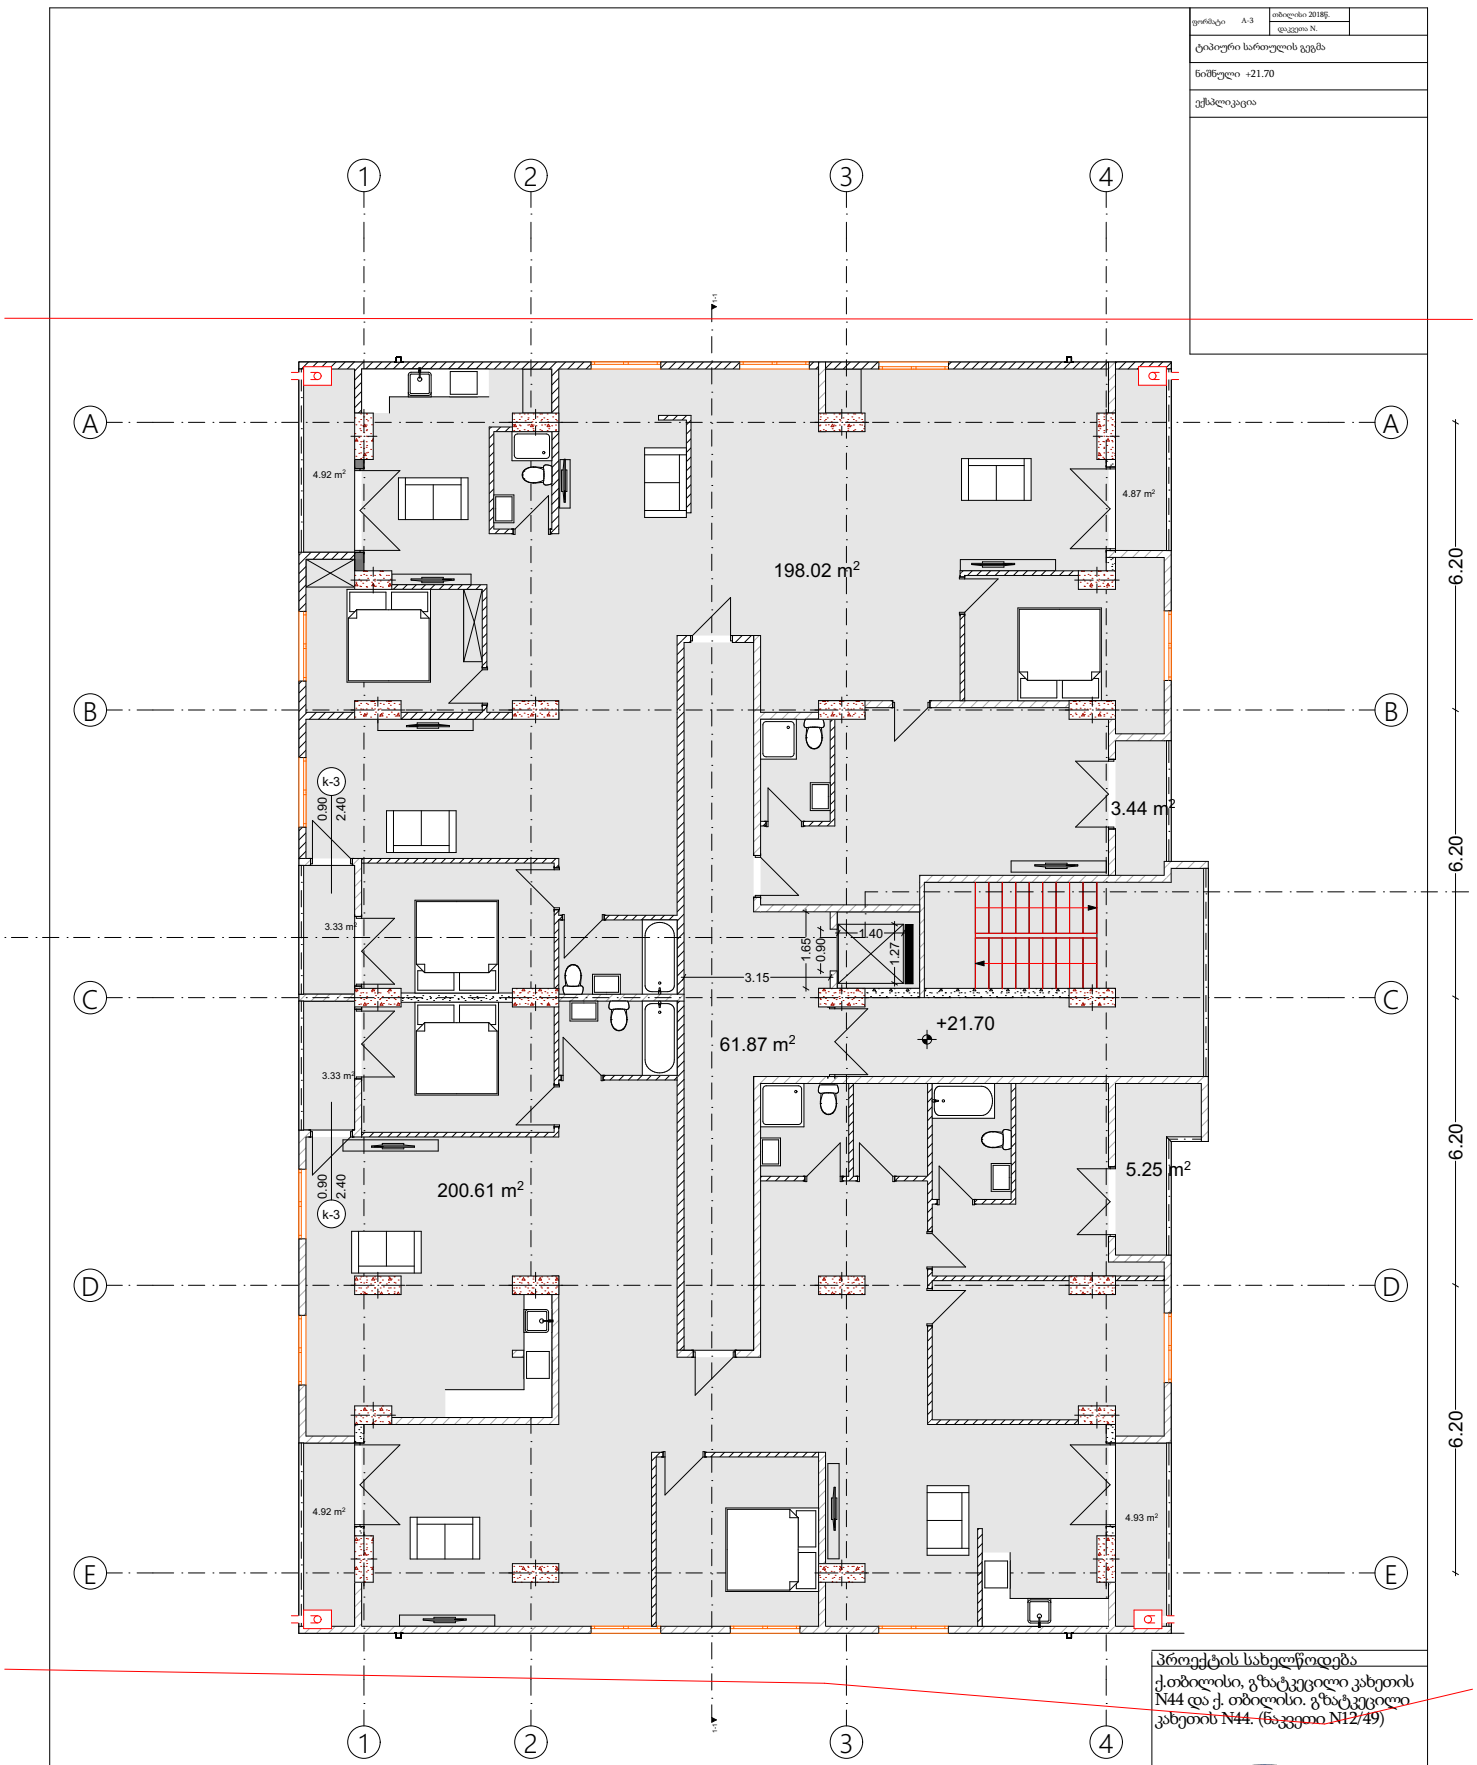

ფორმატი A-3	თბილისი 2018წ.
	დაკვეთა N.
ტიპიური სართულის გეგმა	
ნიშნული +21.70	
ექსპლიკაცია	

პროექტის სახელწოდება

ქ.თბილისი, გზატკეცილი კახეთის N44 და ქ. თბილისი. გზატკეცილი კახეთის N44. (ნაკვეთი N12/49)



თანამფლობელი	გვარი	ხელმოწერა	თარიღი
დირექტორი	ფ. პ. მიქაბერიძე		
ავტორი	ტ. ტოლორაია		
თანაავტორი	ნ. გაბელაია		
თარიღი		მასშტაბი	1:150

ფორმატი A-3	თბილისი 2018წ.	
	დაკვეთა N.	

ტიპიური სართულის გეგმა

ნიშნული +24.80

ექსპლიკაცია

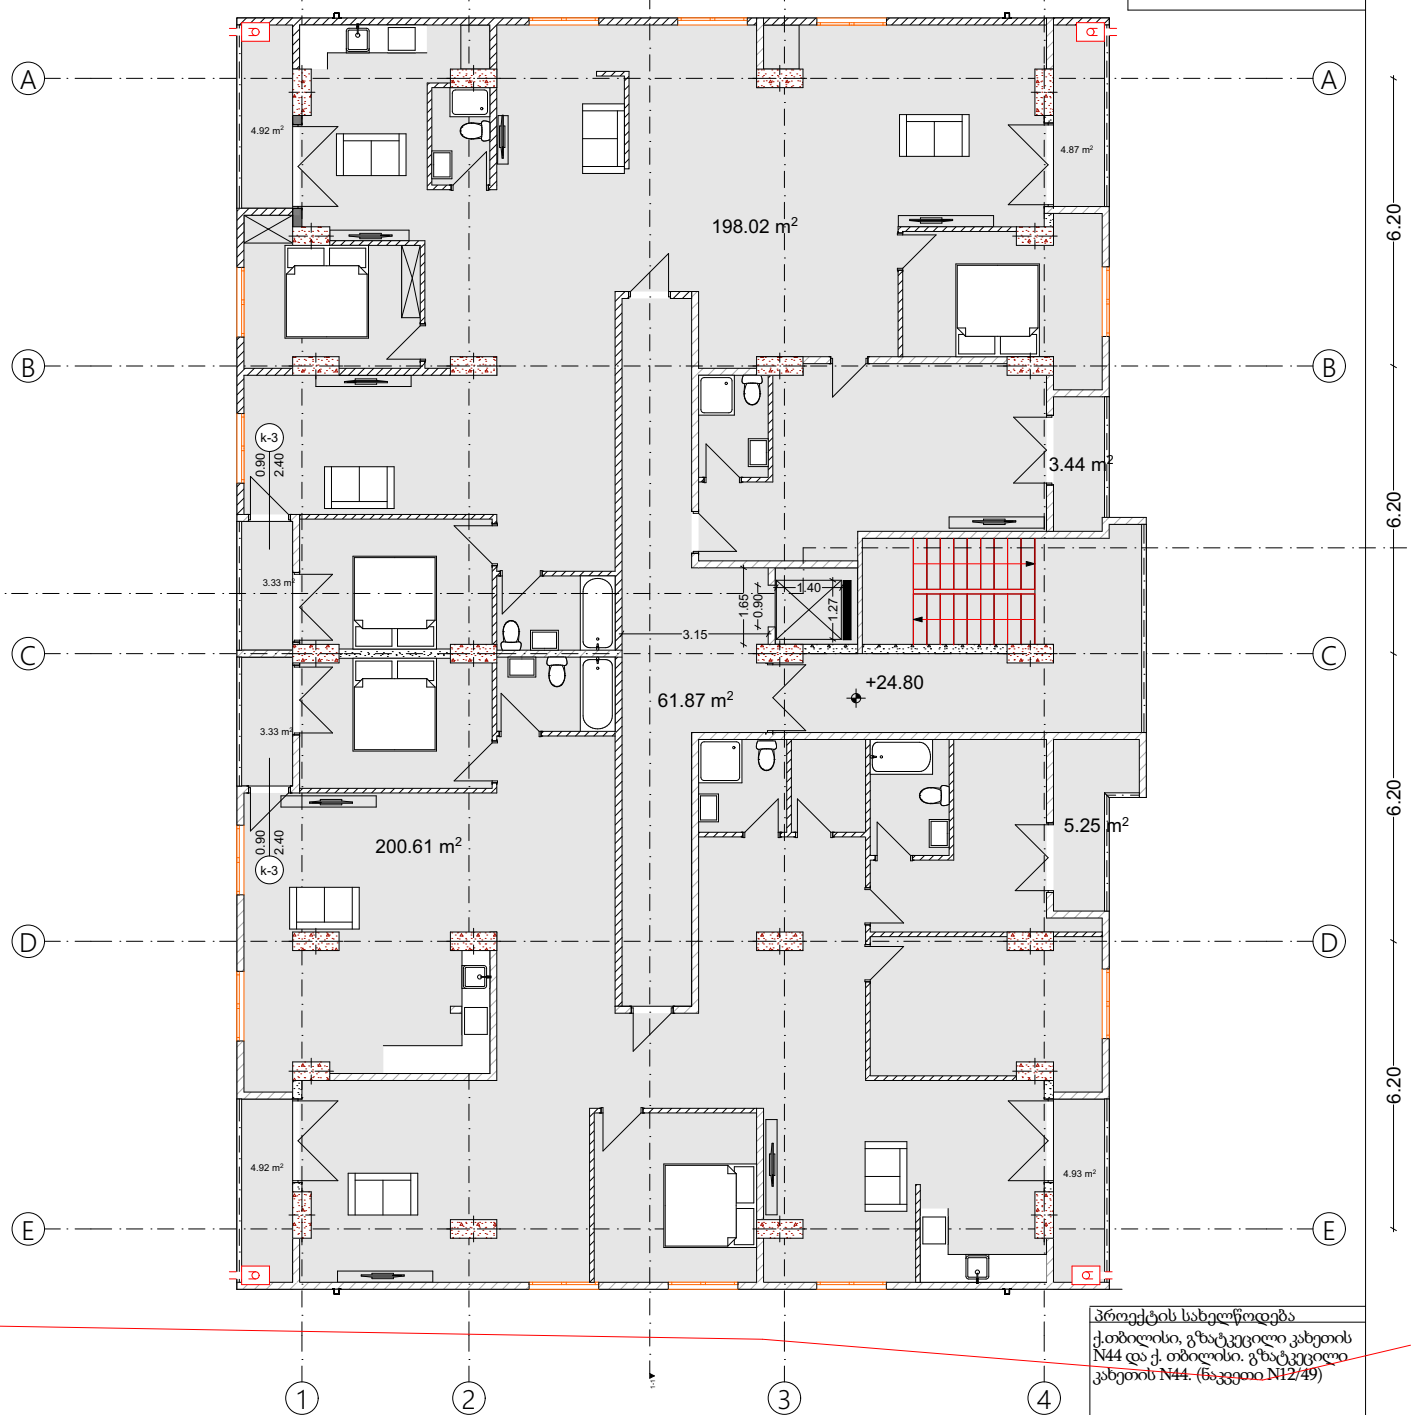

პროექტის სახელწოდება

ქ.თბილისი, გზატკეცილი კახეთის N44 და ქ. თბილისი. გზატკეცილი კახეთის N44. (ნაკვეთი N12/49)

შპს "ამბასი"


თანამფლობელი	გვარი	ხელმოწერა	თარიღი
დირექტორი	ფ. პ. მიქაძეიანი		
ავტორი	ფ. პ.		
თანაავტორი	ფ. პ.		
თარიღი		მასშტაბი	1:150

ფორმატი A-3	თბილისი 2018წ.
	დაკვეთა N.

ტიპიური სართულის გეგმა

ნიშნული +27.90

ექსპლიკაცია

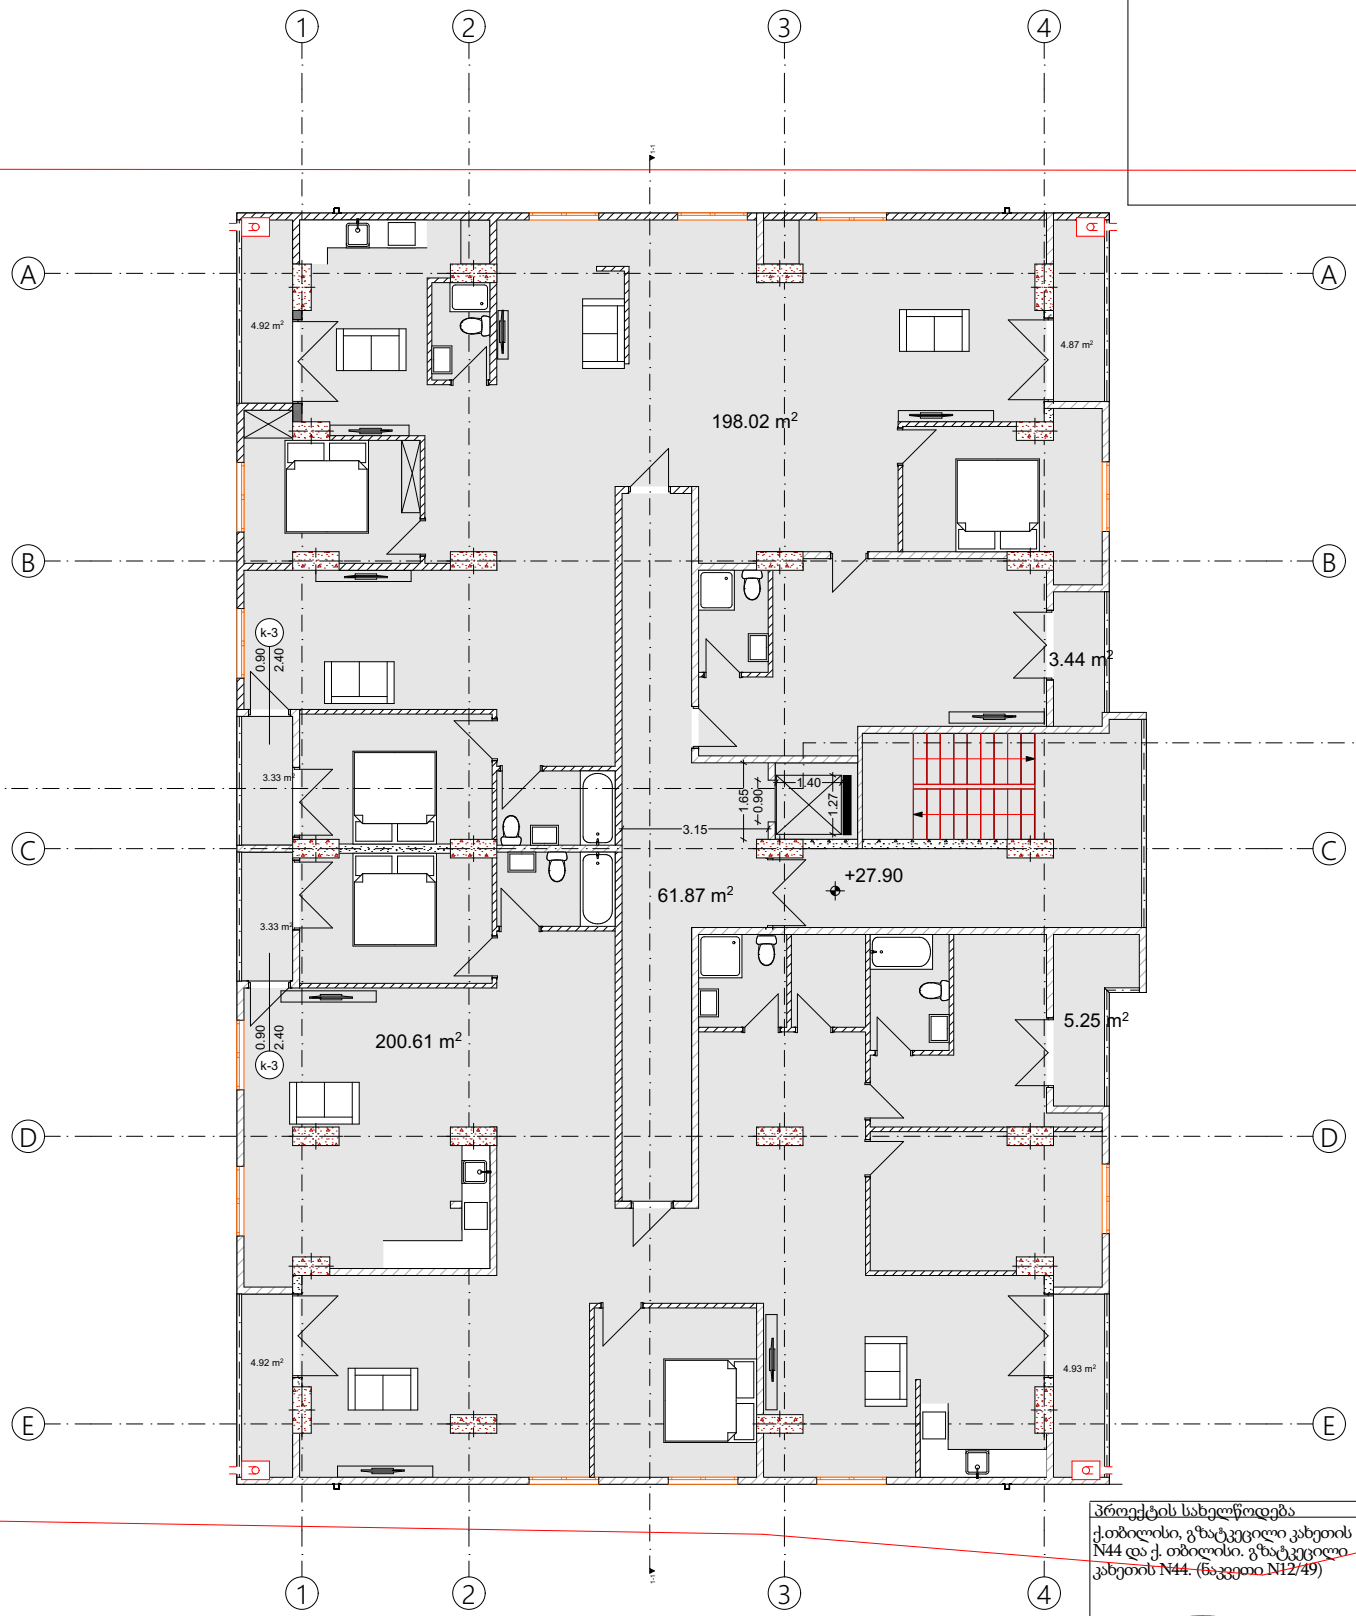

პროექტის სახელწოდება

ქ.თბილისი, გზატკეცილი კახეთის N44 და ქ. თბილისი. გზატკეცილი კახეთის N44. (ნაკვეთი N12/49)

შპს "ამბროსი"


თანამფლობელი	გვარი	ხელმოწერა	თარიღი
დირექტორი	ლ. მიქაძე		
ავტორი			
თანაავტორი			
თარიღი		მასშტაბი	1:150

ფორმატი A-3	თბილისი 2018წ.	
	დაკვეთა N.	

ტიპიური სართულის გეგმა

ნიშნული +31.00

ექსპლიკაცია

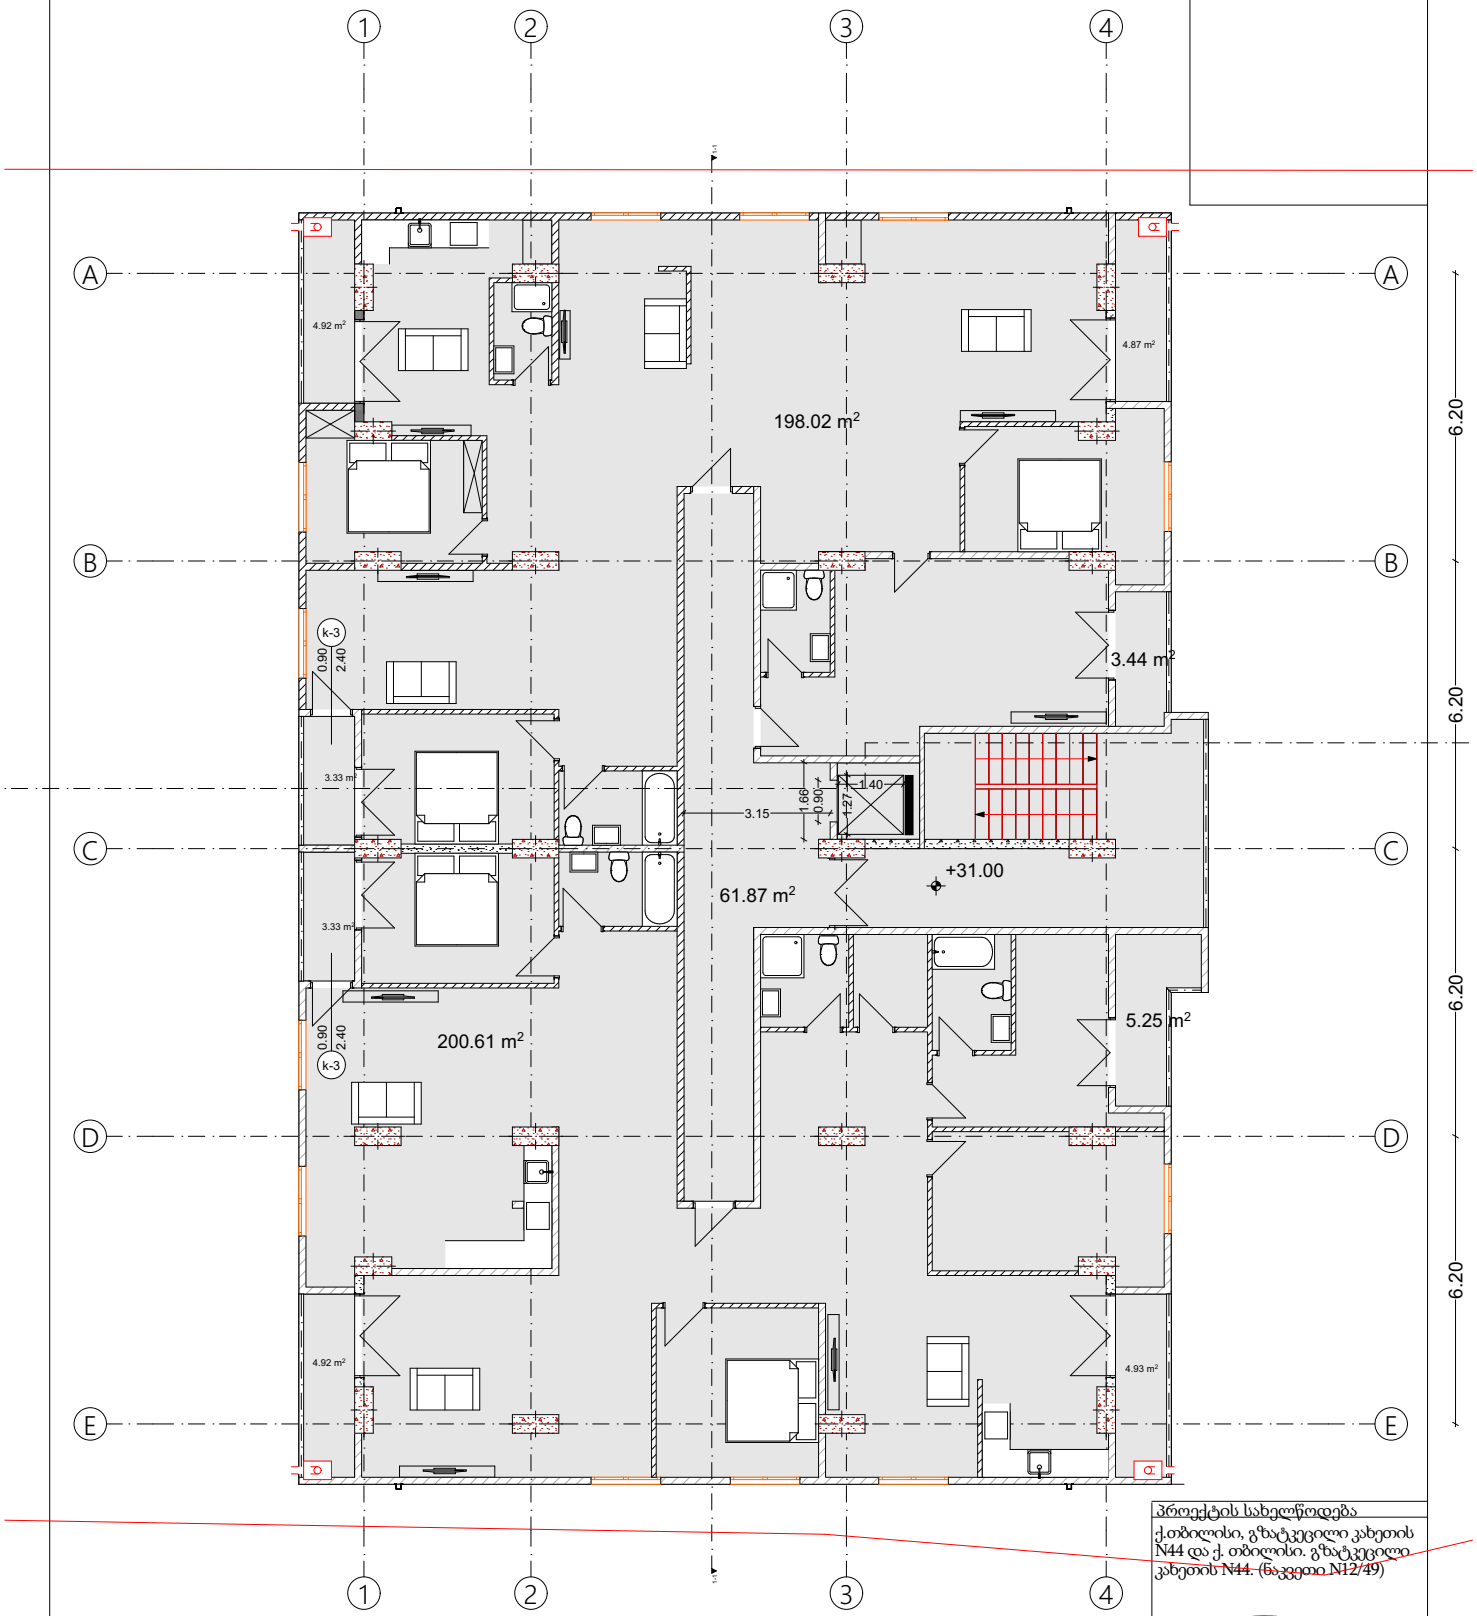


პროექტის სახელწოდება

ქ.თბილისი, გზატკეცილი კახეთის N44 და ქ. თბილისი. გზატკეცილი კახეთის N44. (ნაკვეთი N12/49)

შპს "[illegible]"

დირექტორი	ფ. პ. მიქაძეებრ		
ავტორი			
თანაავტორი			
თარიღი		მასშტაბი	1:150

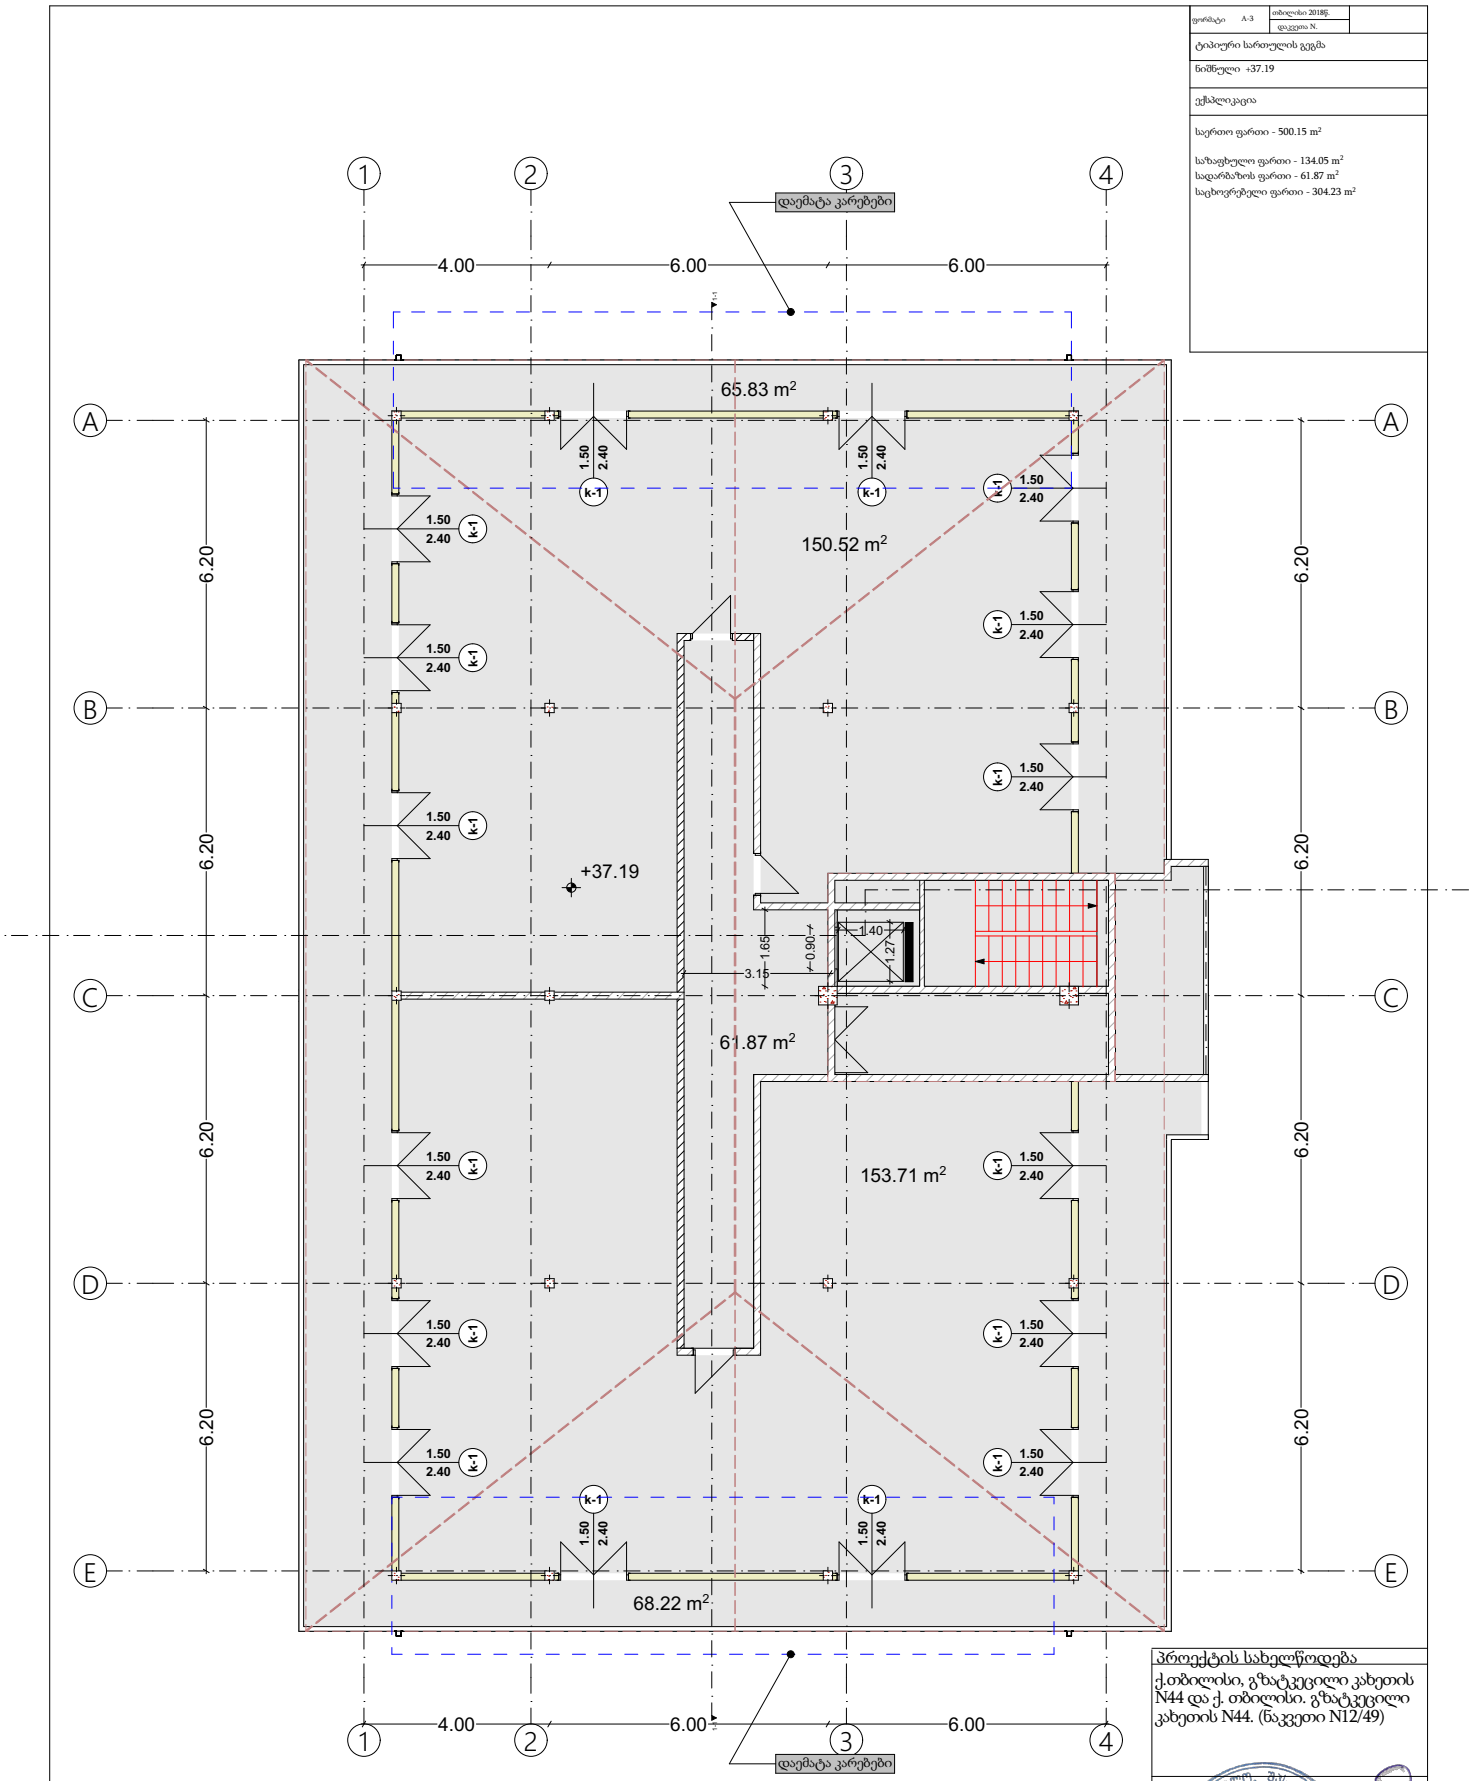

ფირმატი A-3 თბილისი 2018წ.
დაკვეთა N.

ტიპიური სართულის გეგმა

ნიშნული +37.19

ექსპლიკაცია

საერთო ფართი - 500.15 m²


სადარბაზოს ფართი - 61.87 m²
საცხოვრებელი ფართი - 304.23 m²

პროექტის სახელწოდება

ქ.თბილისი, გზატკეცილი კახეთის N44 და ქ. თბილისი, გზატკეცილი კახეთის N44. (ნაკვეთი N12/49)


ავტორი	ფ.პ.		
თანაავტორი	ფ.პ.		
თარიღი		მასშტაბი	1:150

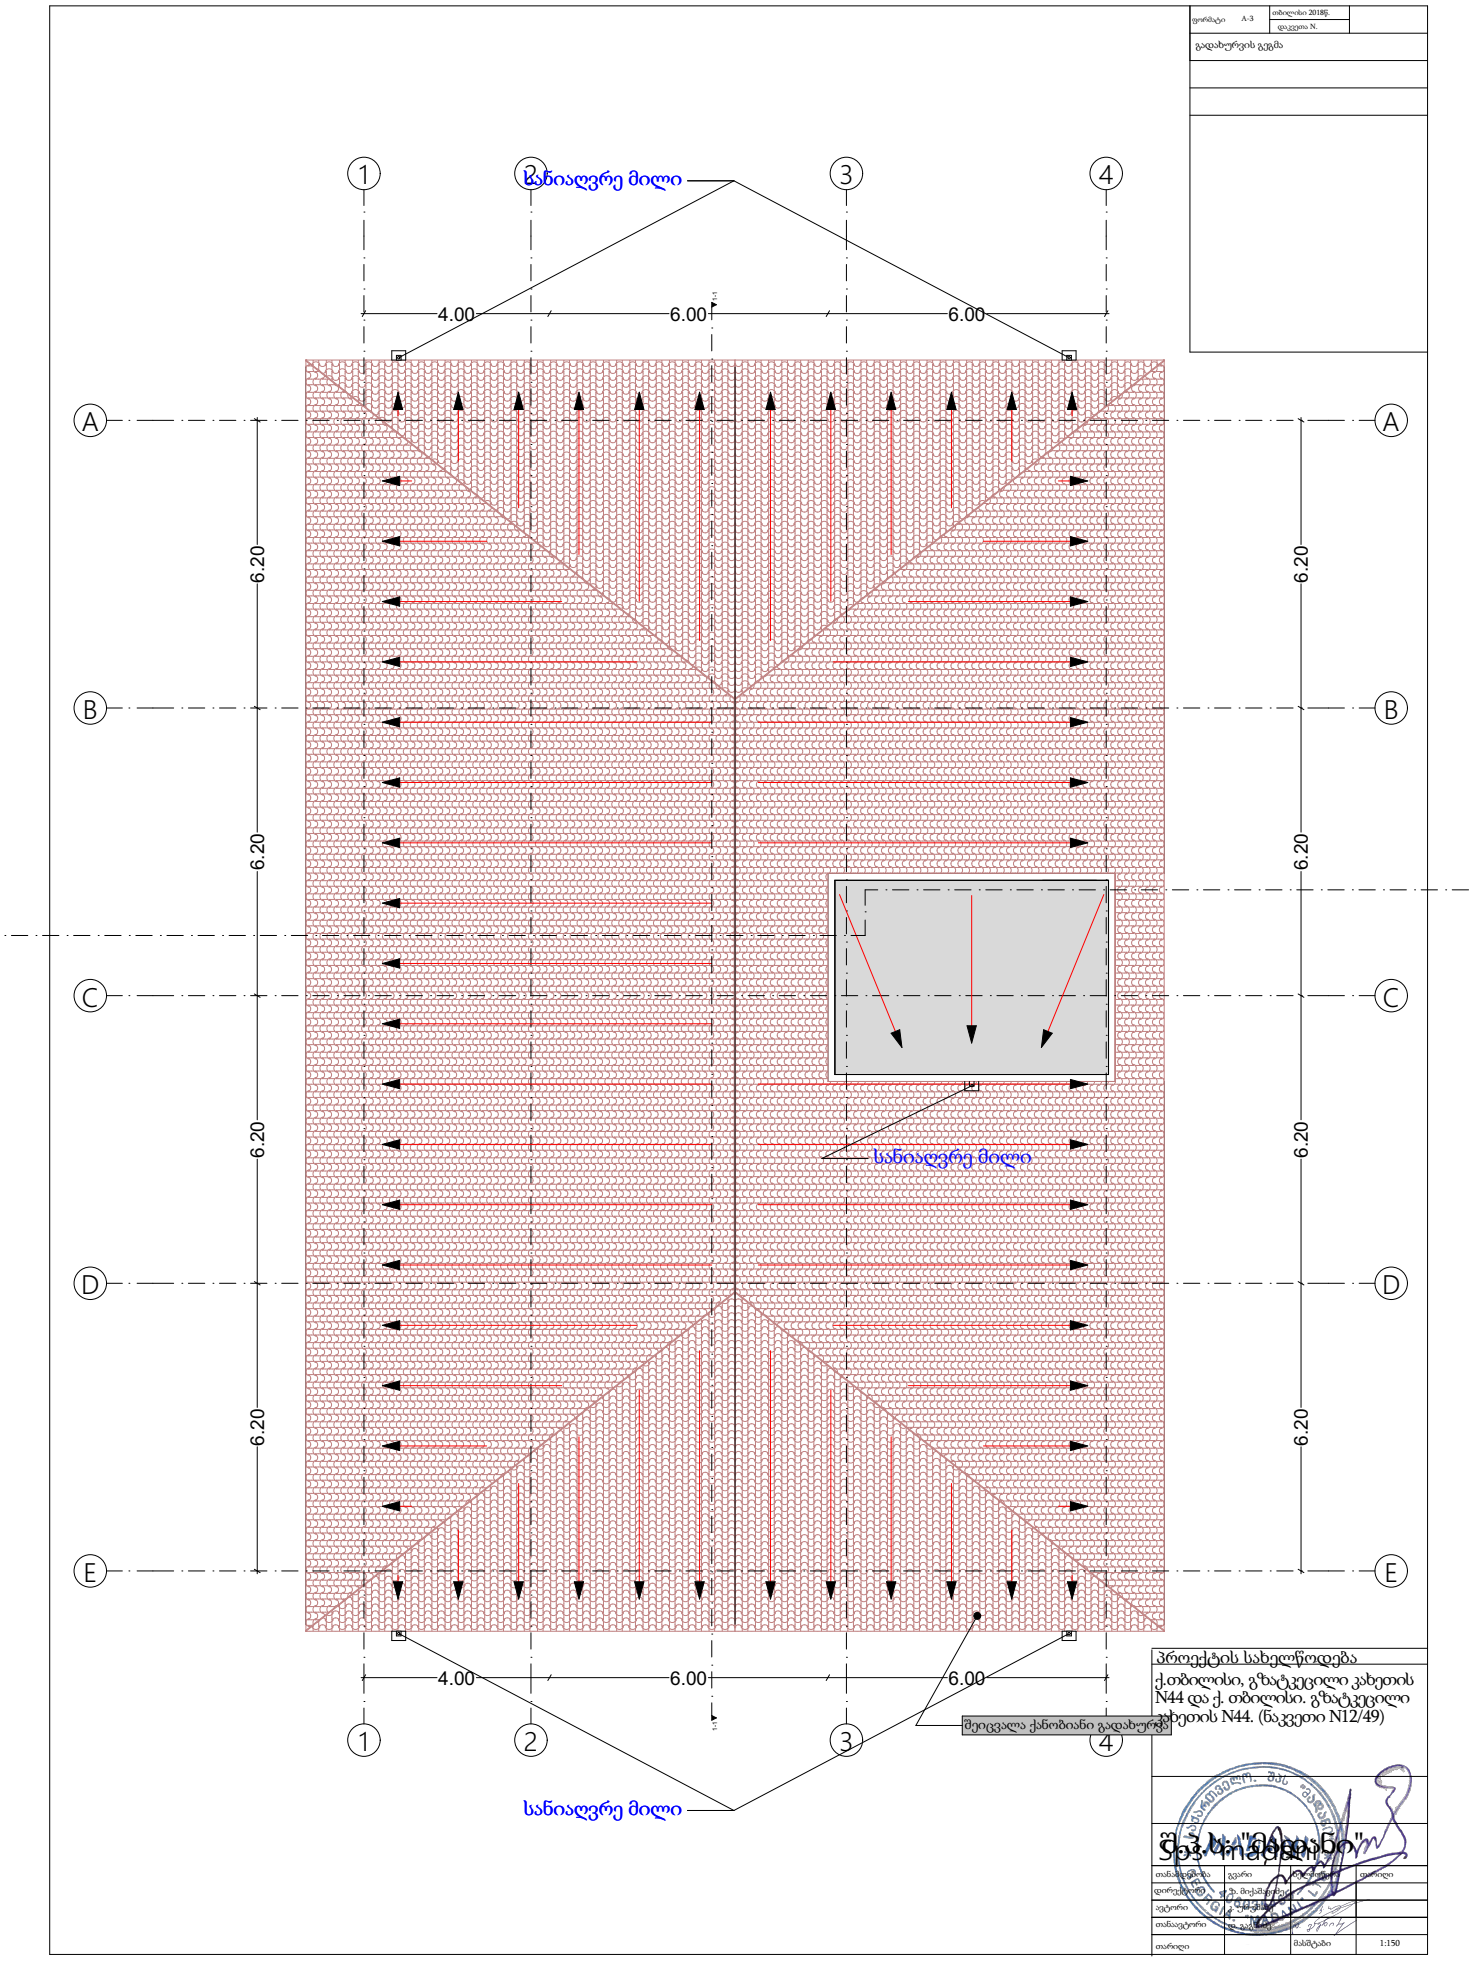

ფორმატი A-3 თბილისი 2018წ.
დაკვეთა N.

გადახურვის გეგმა

პროექტის სახელწოდება

ქ.თბილისი, გზატკეცილი კახეთის N44 და ქ. თბილისი. გზატკეცილი კახეთის N44. (ნაკვეთი N12/49)

შპს "ჯიპიესი"

თანამფლობელი	გვარი	ხელმოწერა	თარიღი
დირექტორი	ლ. მიქაბერიძე		
ავტორი			
თანაავტორი			
თარიღი		მასშტაბი	1:150