

A-3

A-101

ობიექტის დასახელება:

ქ.თბილისი, მიხეილ ჭიაურელის ქუჩა №5; ქ.თბილისი, ქუჩა ლუბლიანა, №4, ჩაჩავას ქუჩა №1, ლუბლიანას ქუჩა № 5. კლინიკური ონკოლოგიის ინსტიტუტი.

ნახაზი:

- II სართულის გეგმა -6.70 ნიშნულზე

დამკვეთი

შპს "კლინიკური ონკოლოგიის ინსტიტუტი"

შემსრულებელი

შპს "ნს სტუდიო"

ექსპლიკაცია

პროექტი № 01.18

შეასრულა: ვ.ცხოვრებაშვილი

შეასრულა: ნ.ჭანტურია

შეამოწმა: ლ.ჩაბანავა

საავტორო უფლებები: შპს ნს სტუდიო

NSSTUDIO
ARCHITECTURE & DESIGN

შპს ნს სტუდიო
0179 თბილისი ჭავჭავაძის №34
ტელ: 593 27 88 58
E-mail: info@nsstudio.ge

1:100

თარიღი: 18.04.2018



A-3

A-102

ობიექტის დასახელება:

ქ.თბილისი, მიხეილ ჭიაურელის ქუჩა №5; ქ.თბილისი, ქუჩა ლუბლიანა, №4, ჩარკვას ქუჩა №1, ლუბლიანას ქუჩა № 5. კლინიკური ონკოლოგიის ინსტიტუტი.

ნახაზი:

-I სართულის გეგმა -3.10 ნიშნულზე

დამკვეთი

შპს "კლინიკური ონკოლოგიის ინსტიტუტი"

შემსრულებელი

შპს "ნს სტუდიო"

ექსპლიკაცია

პროექტი № 01.18

შეასრულა: ვ.ცხოვრებაშვილი

შეასრულა: ნ.ჭანტურია

შეამოწმა: ლ.ჩაბანავა

საავტორო უფლებები: შპს ნს სტუდიო

NSSTUDIO
ARCHITECTURE & DESIGN

შპს ნს სტუდიო
0179 თბილისი ჭავჭავაძის №34
ტელ: 593 27 88 58
E-mail: info@nsstudio.ge

1:100

თარიღი: 18.04.2018

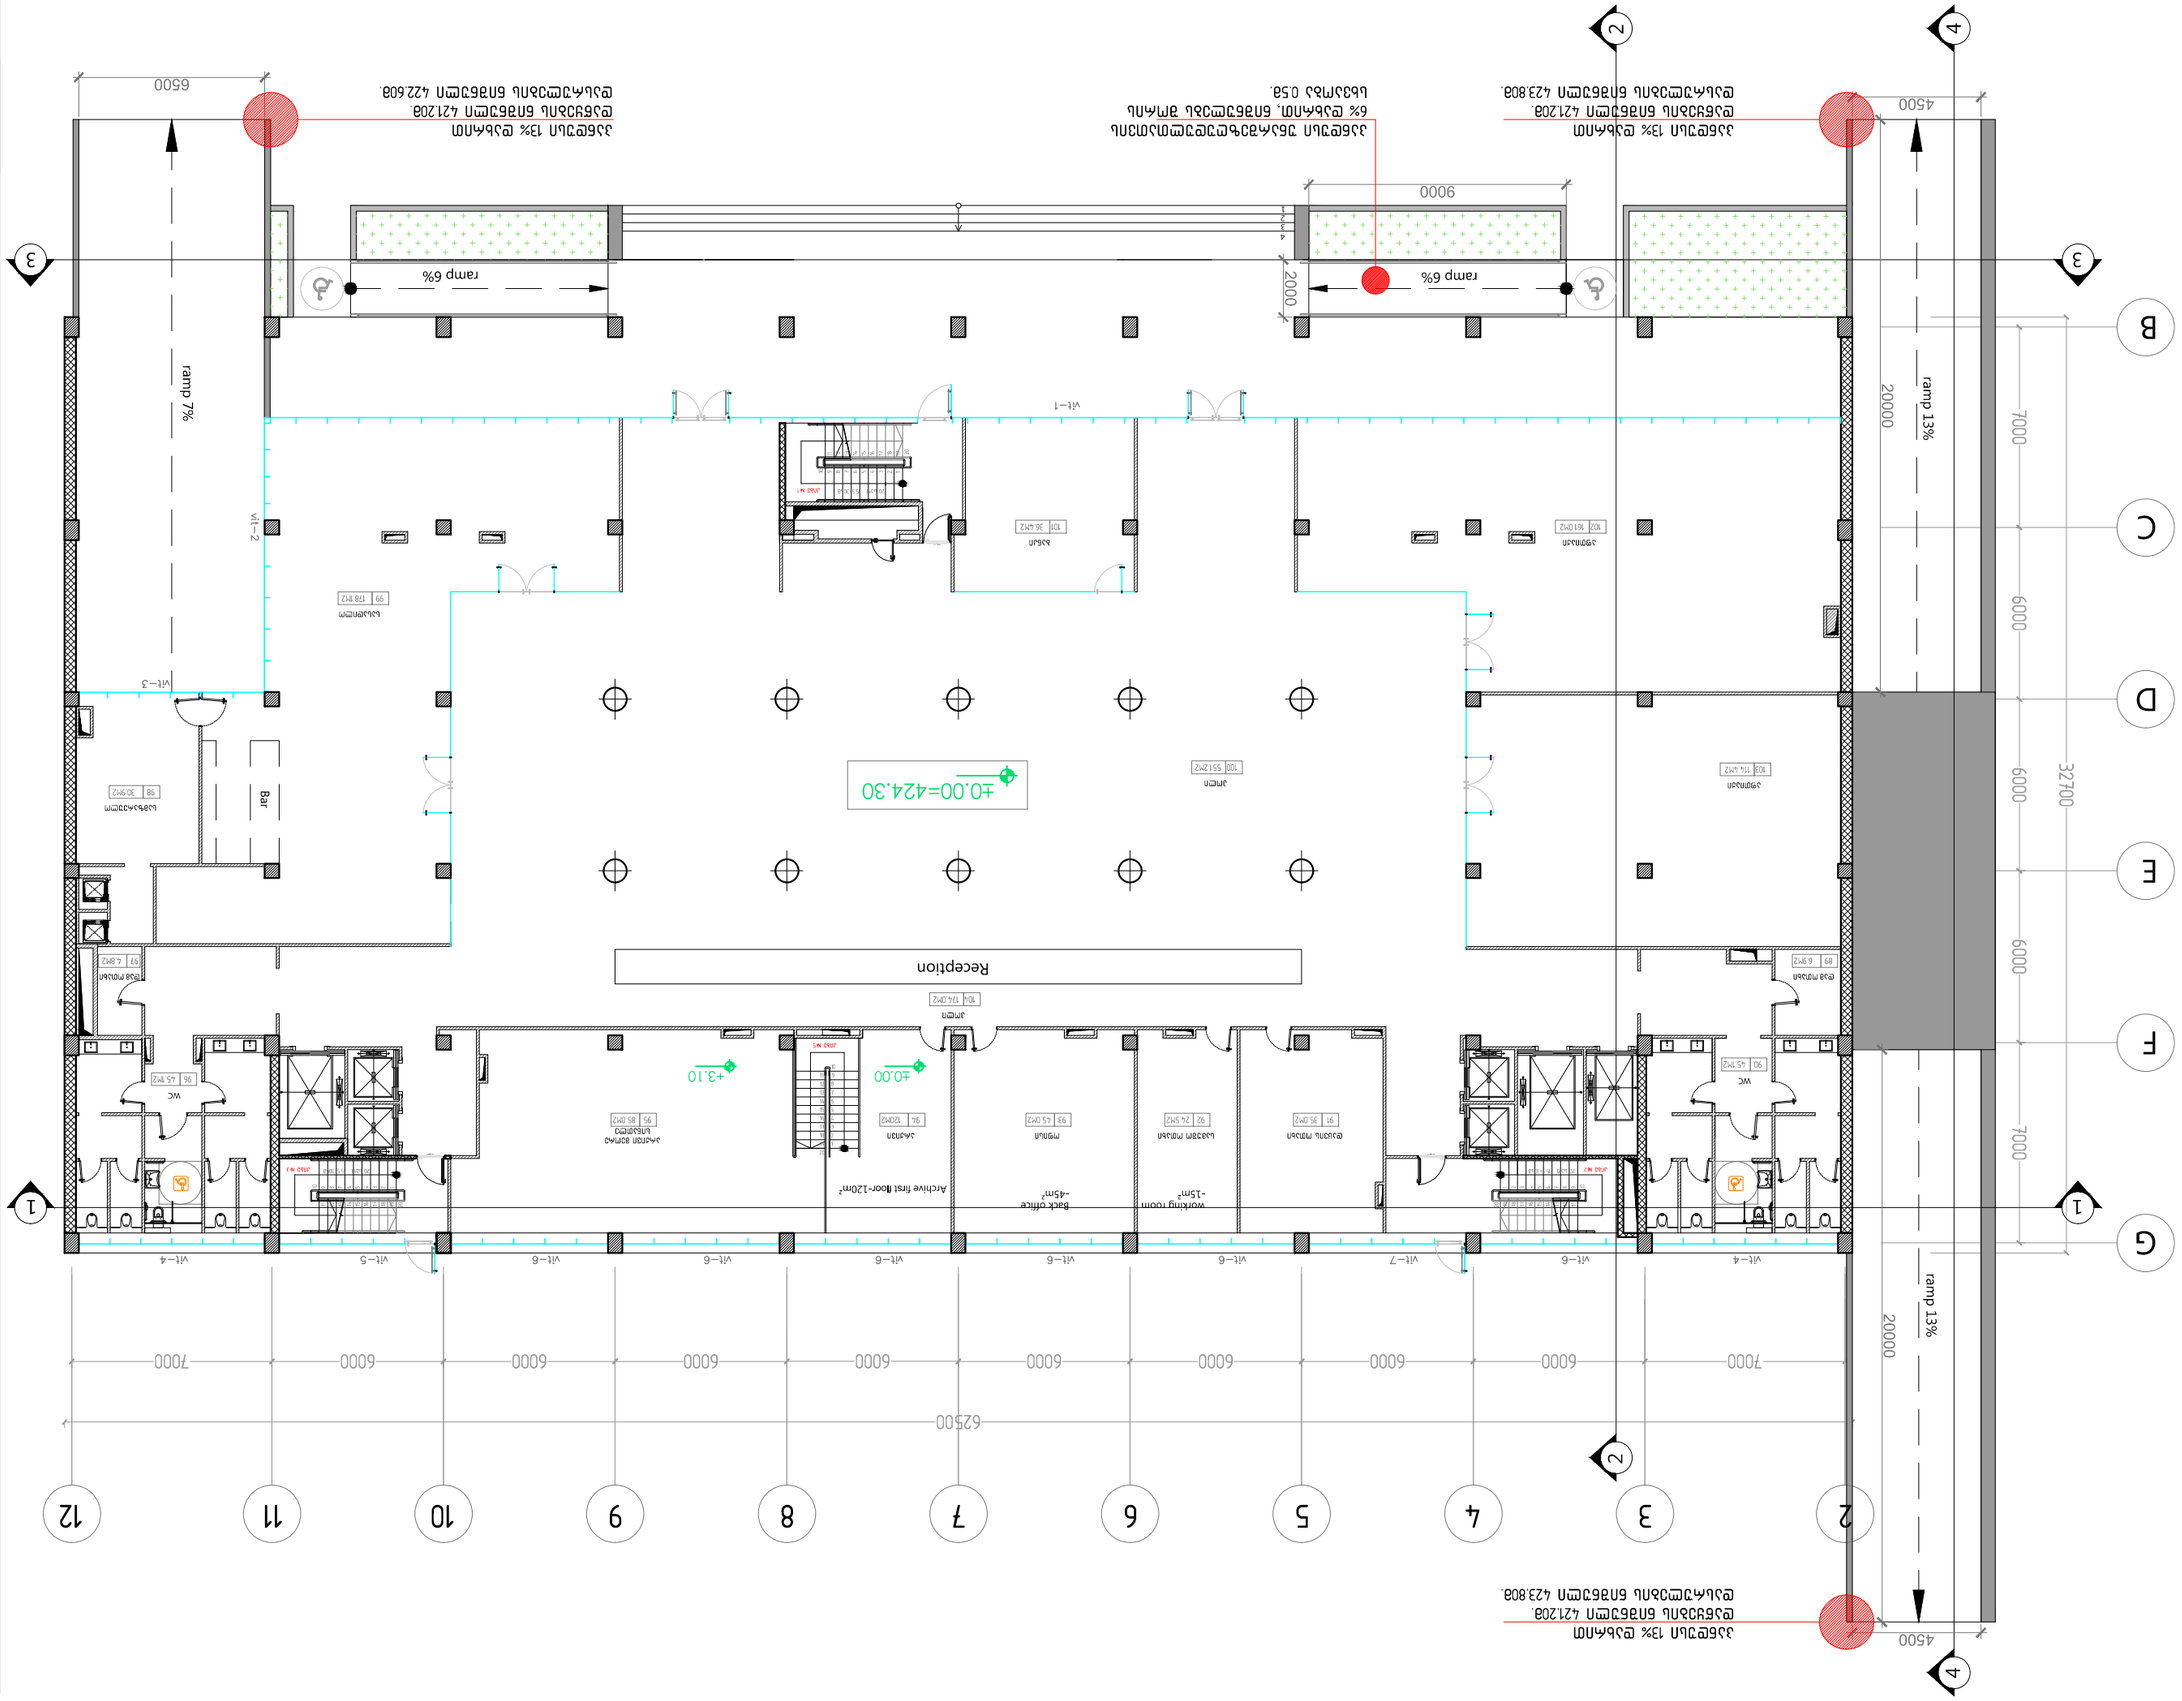




A–3

A–104

ობიექტის დასახელება:

ქ.თბილისი, მიხეილ ჭიაურელის ქუჩა №5; ქ.თბილისი, ქუჩა ლუბლიანა, №4, ჩარჩავას ქუჩა №1, ლუბლიანას ქუჩა № 5. კლინიკური ონკოლოგიის ინსტიტუტი.

ნახაზი:

I სართულის გეგმა +6.20 ნიშნულზე

დამკვეთი

შპს "კლინიკური ონკოლოგიის ინსტიტუტი"

შემსრულებელი

შპს "ნს სტუდიო"

ექსპლიკაცია

პროექტი № 01.18

შეასრულა: ვ.სხოვრებაშვილი

შეასრულა: ნ.ჭანტურია

შეამოწმა: ლ.რაგანავა

საავტორო უფლებები: შპს ნს სტუდიო

NSSTUDIO
ARCHITECTURE & DESIGN

შპს ნს სტუდიო
0179 თბილისი ჯავჯავაძის №34
ტელ: 593 27 88 58
E-mail: info@nsstudio.ge

1:100

თარიღი: 18.04.2018

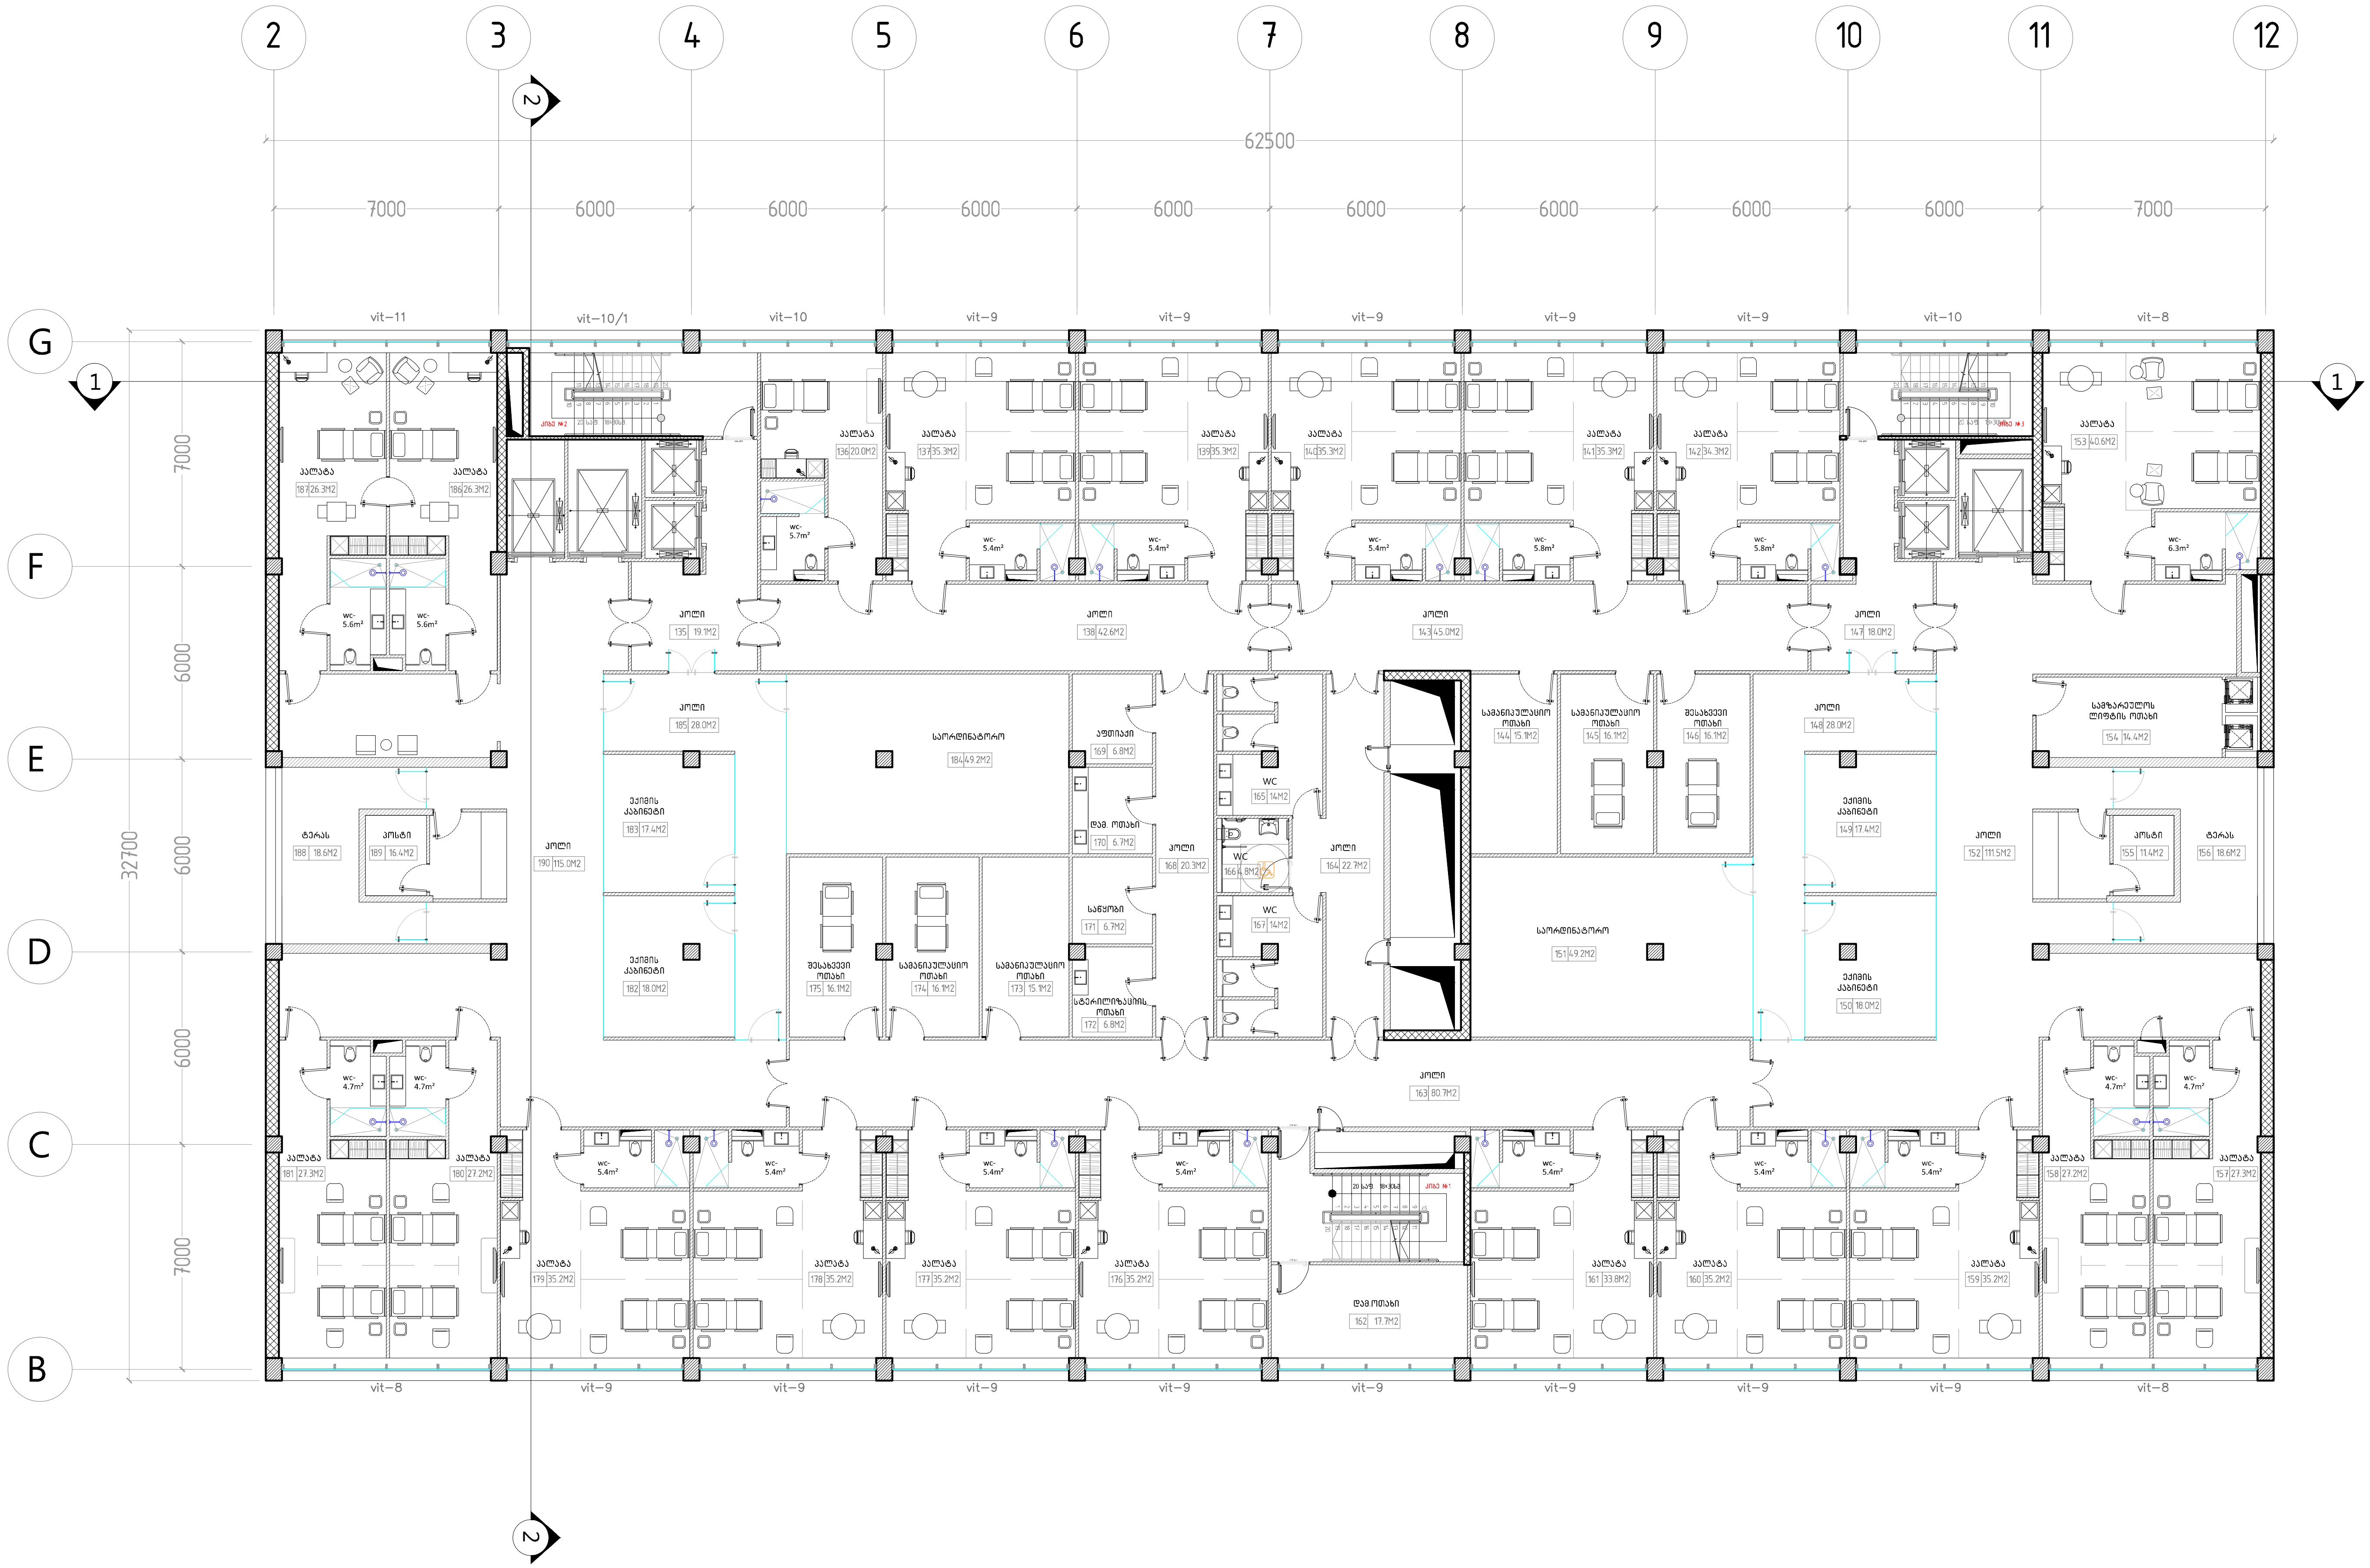

A-3

A-105

ობიექტის დასახელება:

ქ.თბილისი, მიხეილ ჭიაურელის ქუჩა №5; ქ.თბილისი, ქუჩა ლუბლიანა, №4, ჩარჩავას ქუჩა №1, ლუბლიანას ქუჩა № 5. კლინიკური ონკოლოგიის ინსტიტუტი.

ნახაზი:

II-III-IV-V სართულის გეგმა +9.80 +13.40 +17.00. +20.60 ნიშნულზე

დამკვეთი

შპს "კლინიკური ონკოლოგიის ინსტიტუტი"

შემსრულებელი

შპს "ნს სტუდიო"

ექსპლიკაცია

პროექტი № 01.18

შეასრულა: ვ.ცხოვრებაშვილი

შეასრულა: ნ.ჭანტურია

შეამოწმა: ლ.ჩაგანავა

საავტორო უფლებები: შპს ნს სტუდიო

NSSTUDIO ARCHITECTURE & DESIGN

შპს ნს სტუდიო
0179 თბილისი ჭავჭავაძის №34
ტელ: 593 27 88 58
E-mail: info@nsstudio.ge

1:100 | თარიღი: 18.04.2018

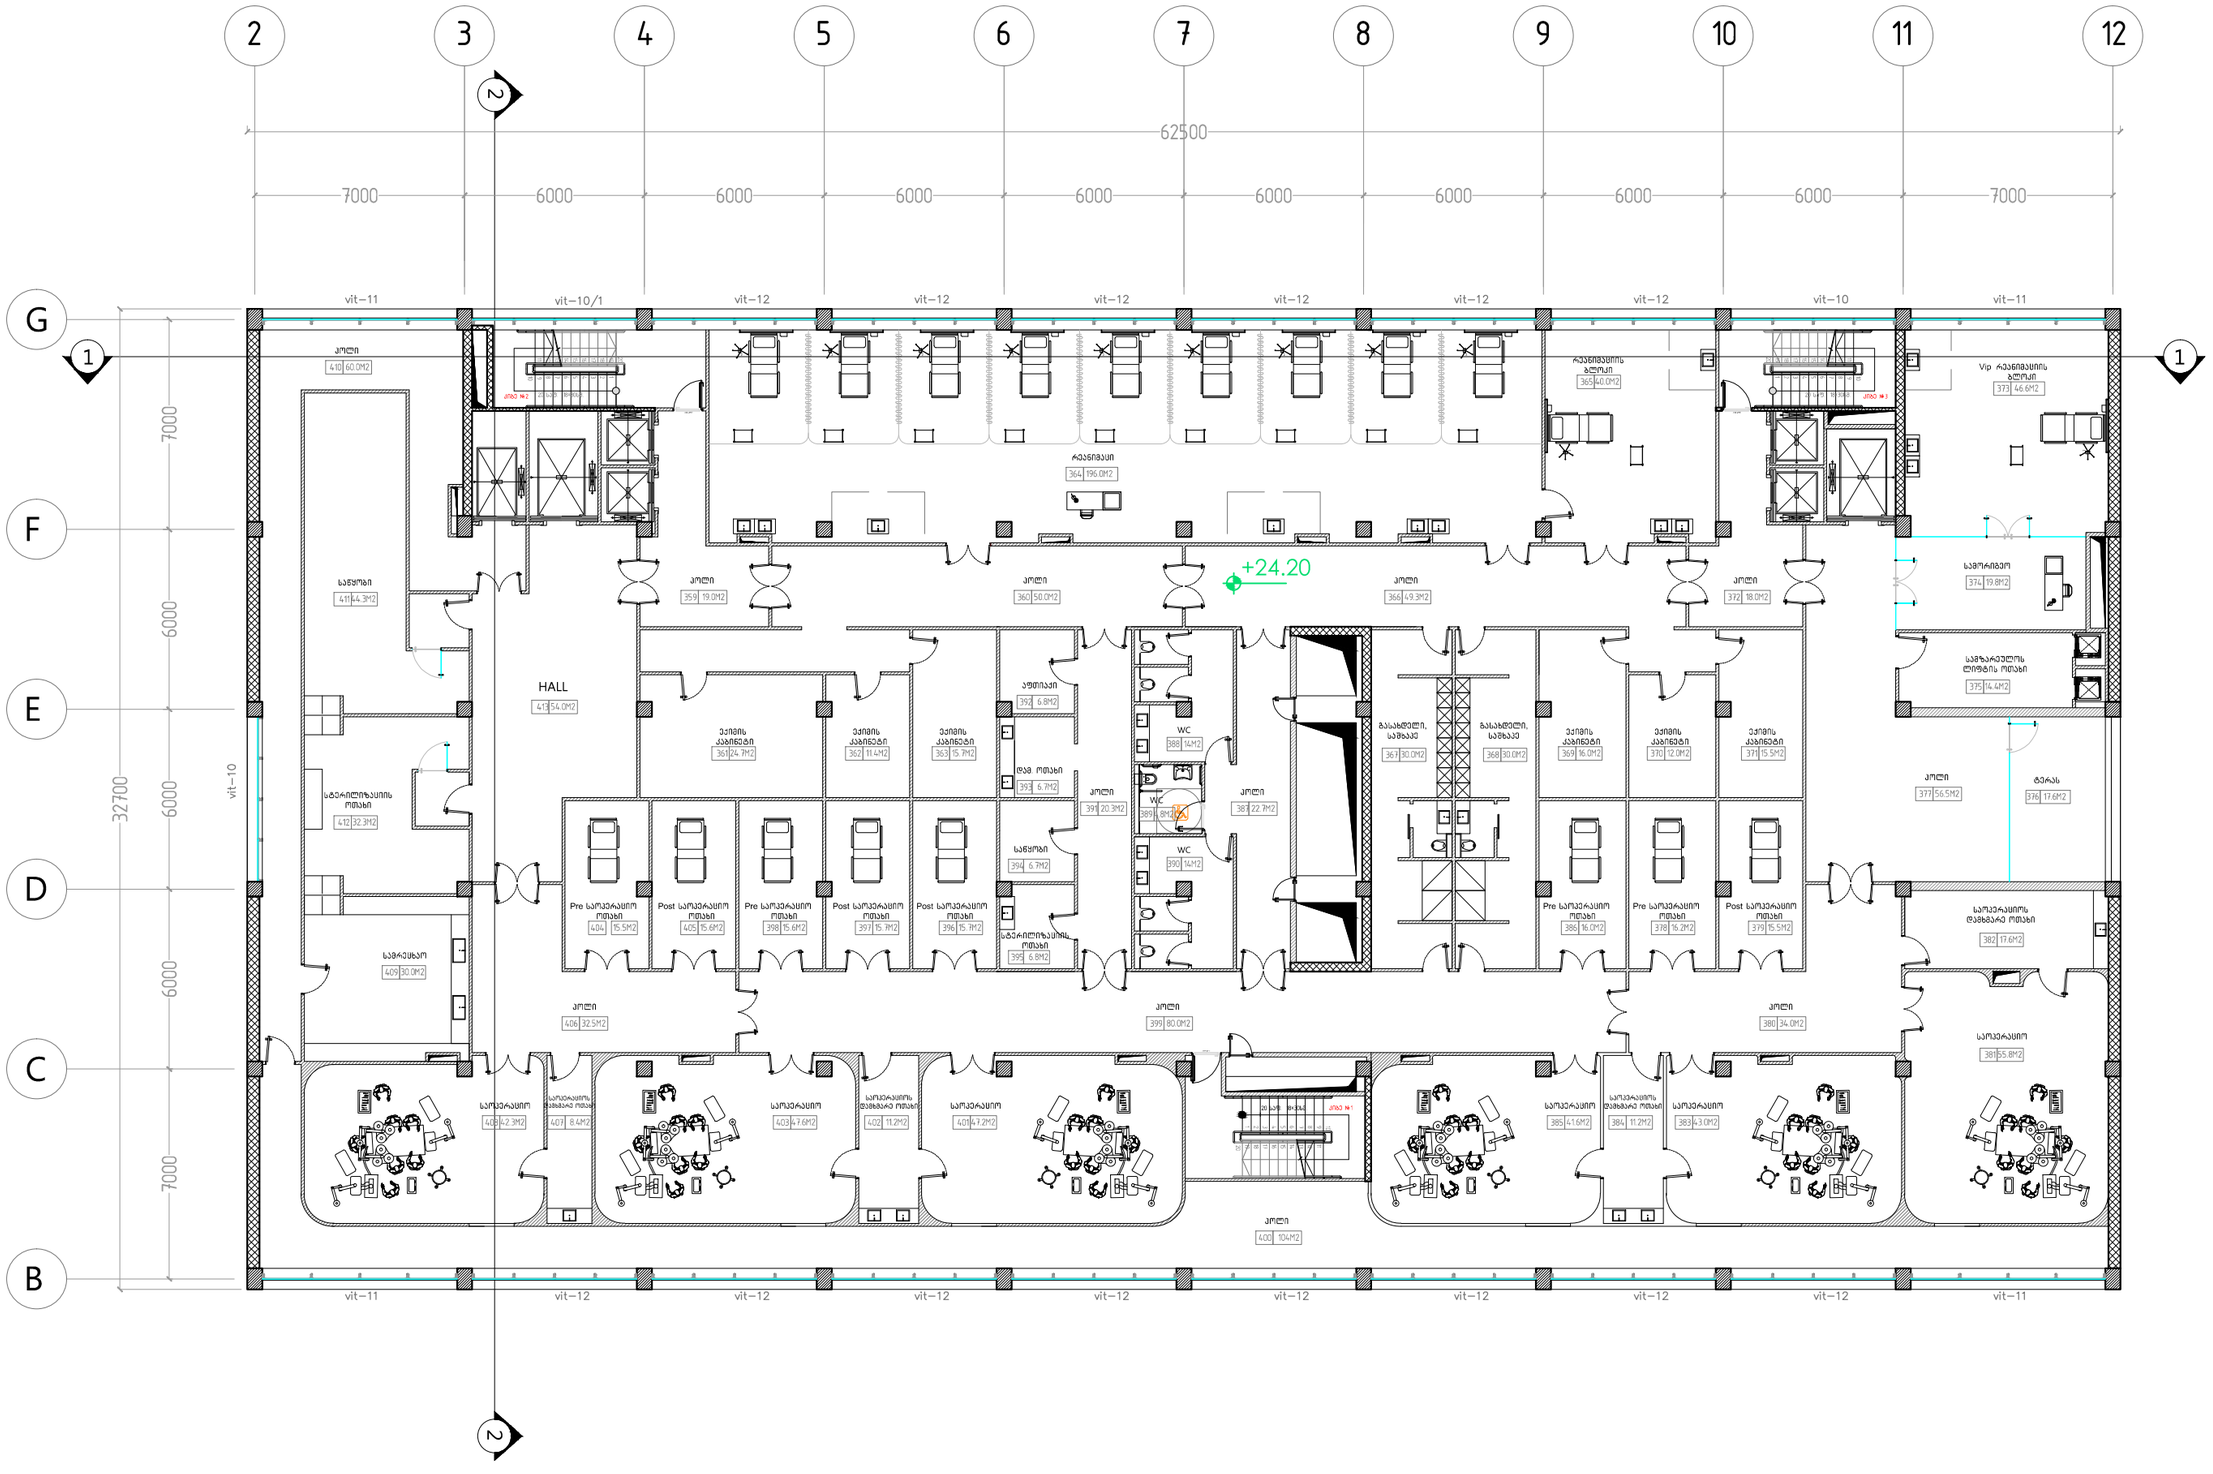

A–3
A–106
ობიექტის დასახელება:
ქ.თბილისი, მიხეილ ჭიაურელის ქუჩა №5; ქ.თბილისი, ქუჩა ლუბლიანა, №4, ჩარჩავას ქუჩა №1, ლუბლიანას ქუჩა № 5. კლინიკური ონკოლოგიის ინსტიტუტი.
ნახაზი:
VI სართულის გეგმა +24.20 ნიშნულზე
დამკვეთი
შპს "კლინიკური ონკოლოგიის ინსტიტუტი"
შემსრულებელი
შპს "ნს სტუდიო"
ექსპლიკაცია
პროექტი № 01.18
შესასრულა: ვ.ცხოვრებაშვილი
შესასრულა: ნ.ჭანტურია
შეამოწმა: ლ.ჩაგანავა
საავტორო უფლებები: შპს ნს სტუდიო

NSSTUDIO ARCHITECTURE & DESIGN
შპს ნს სტუდიო
0179 თბილისი ჯავჯავაძის №34
ტელ: 593 27 88 58
E-mail: info@nsstudio.ge

1:100	თარიღი: 18.04.2018

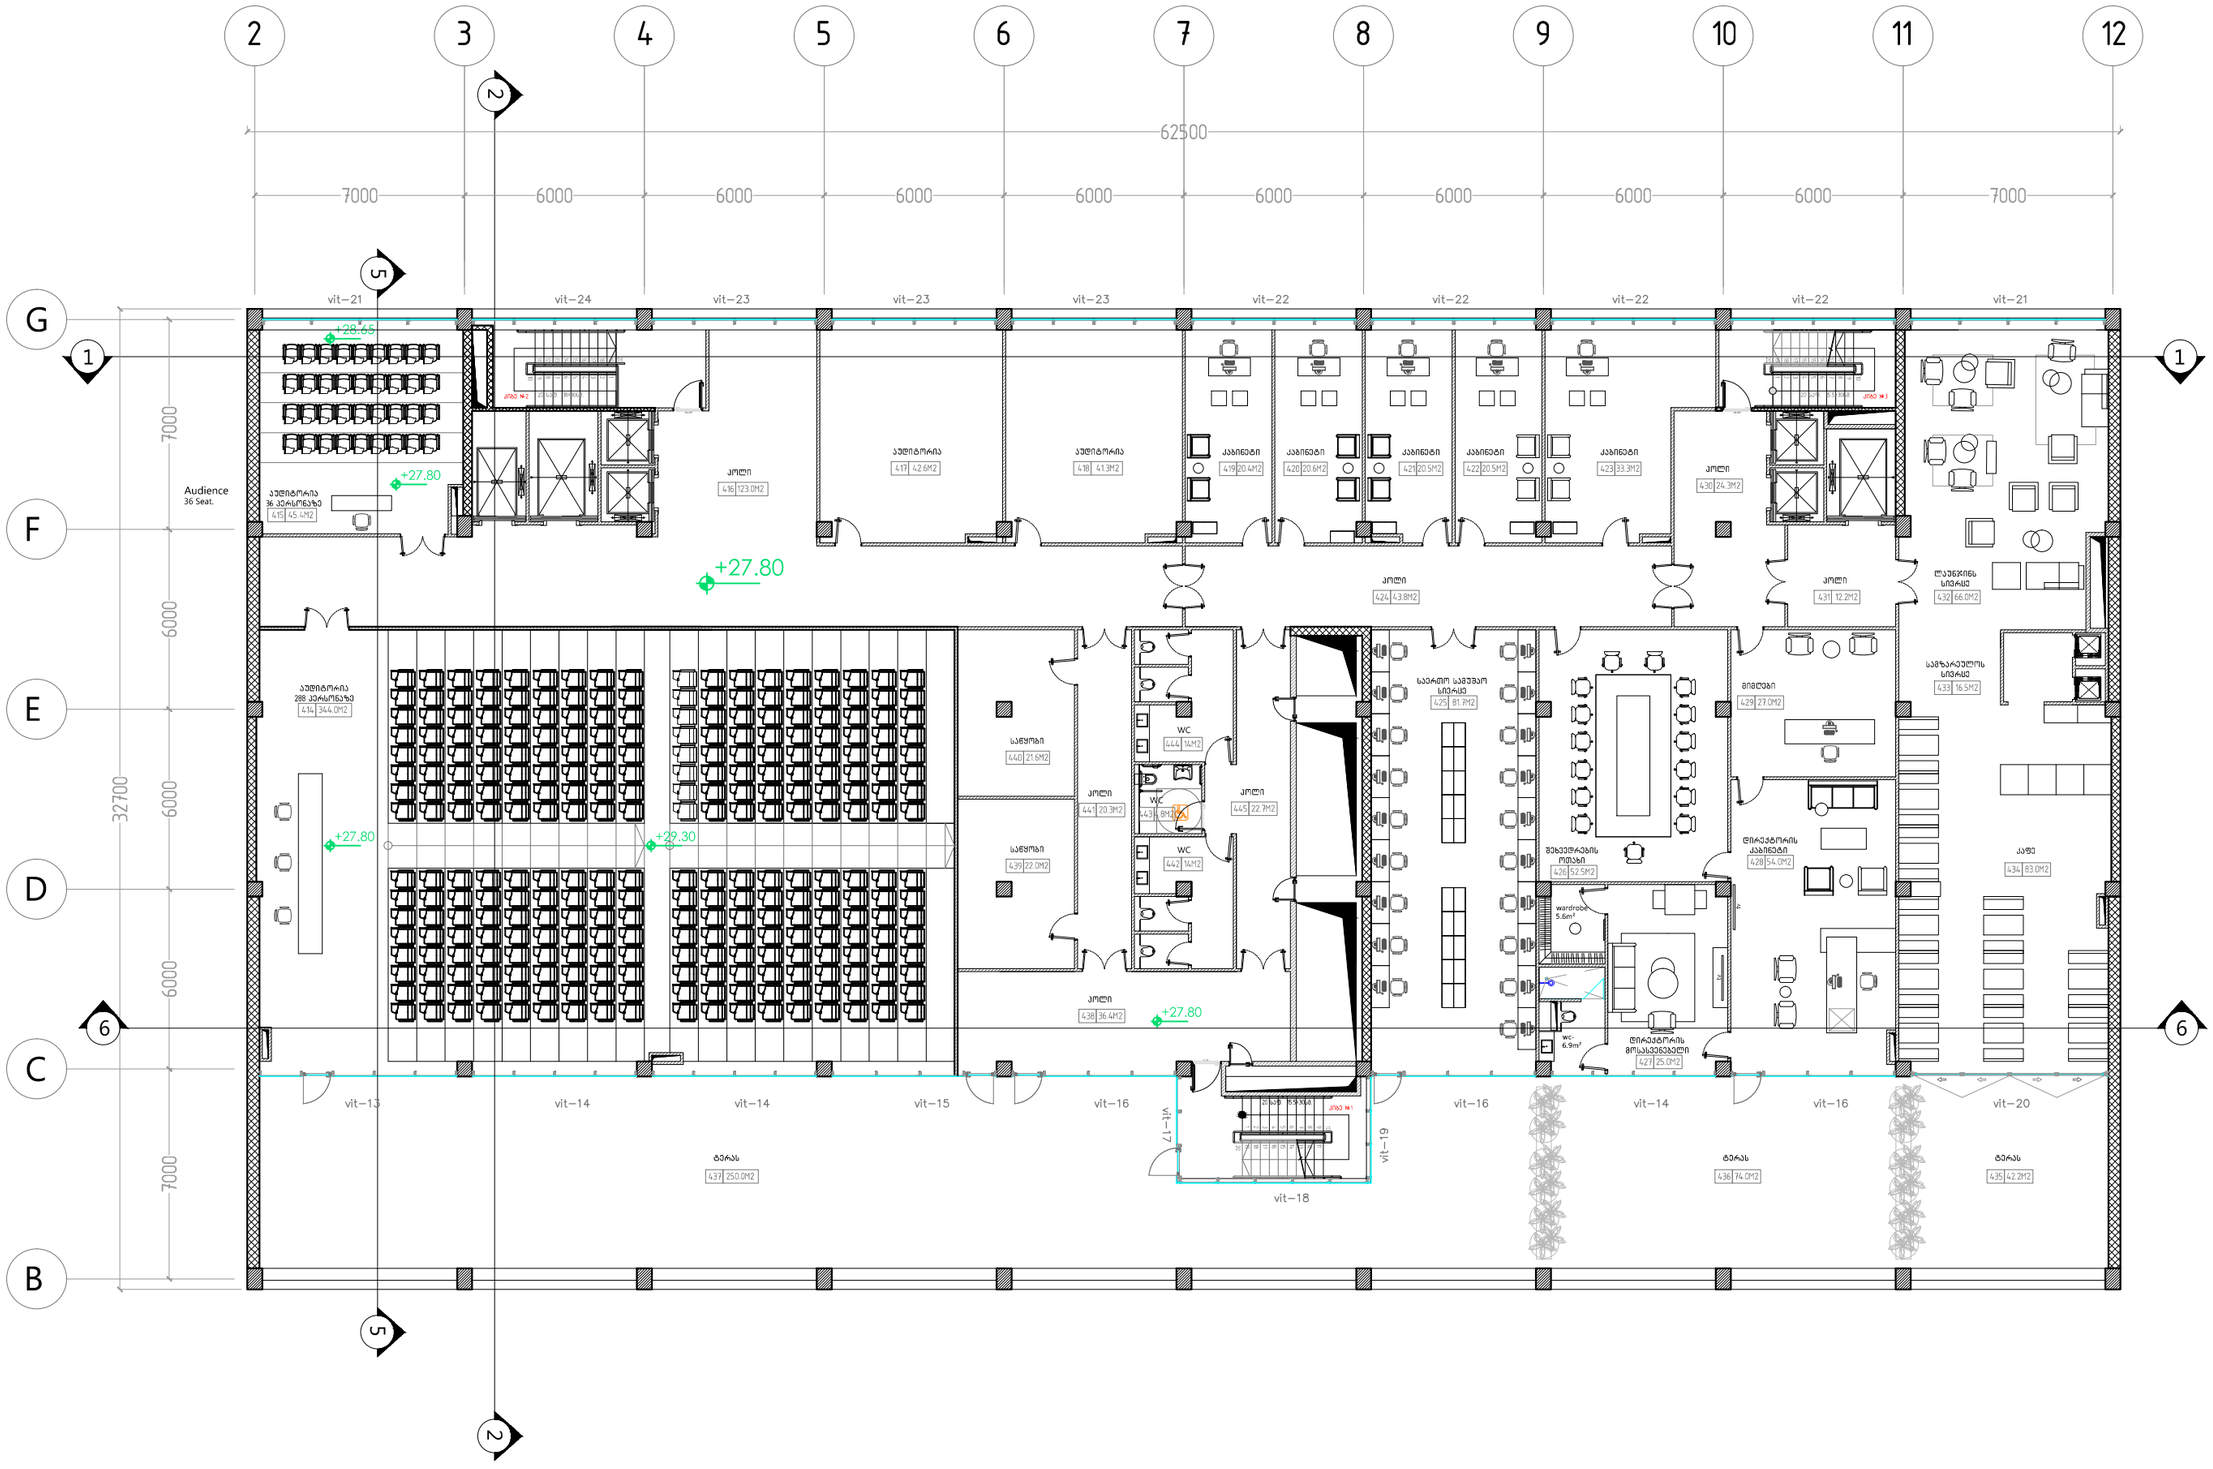

A-3

A-107

ობიექტის დასახელება:

ქ.თბილისი, მიხეილ ჭიაურელის ქუჩა №5; ქ.თბილისი, ქუჩა ლუბლიანა, №4, ჩარჩავას ქუჩა №1, ლუბლიანას ქუჩა № 5. კლინიკური ონკოლოგიის ინსტიტუტი.

ნახაზი:

VII სართულის გეგმა
+27.80 ნიშნულზე

დამკვეთი

შპს "კლინიკური ონკოლოგიის ინსტიტუტი"

შემსრულებელი

შპს "ნს სტუდიო"

ექსპლიკაცია

პროექტი № 01.18

შეასრულა: ვ.ცხოვრებაშვილი

შეასრულა: ნ.ჭანტურია

შეამოწმა: ლ.ჩაგანავა

საავტორო უფლებები: შპს ნს სტუდიო

NSSTUDIO
ARCHITECTURE & DESIGN

შპს ნს სტუდიო
0179 თბილისი ცაგარელის №34
ტელ: 593 27 88 58
E-mail: info@nsstudio.ge

1:100

თარიღი: 18.04.2018

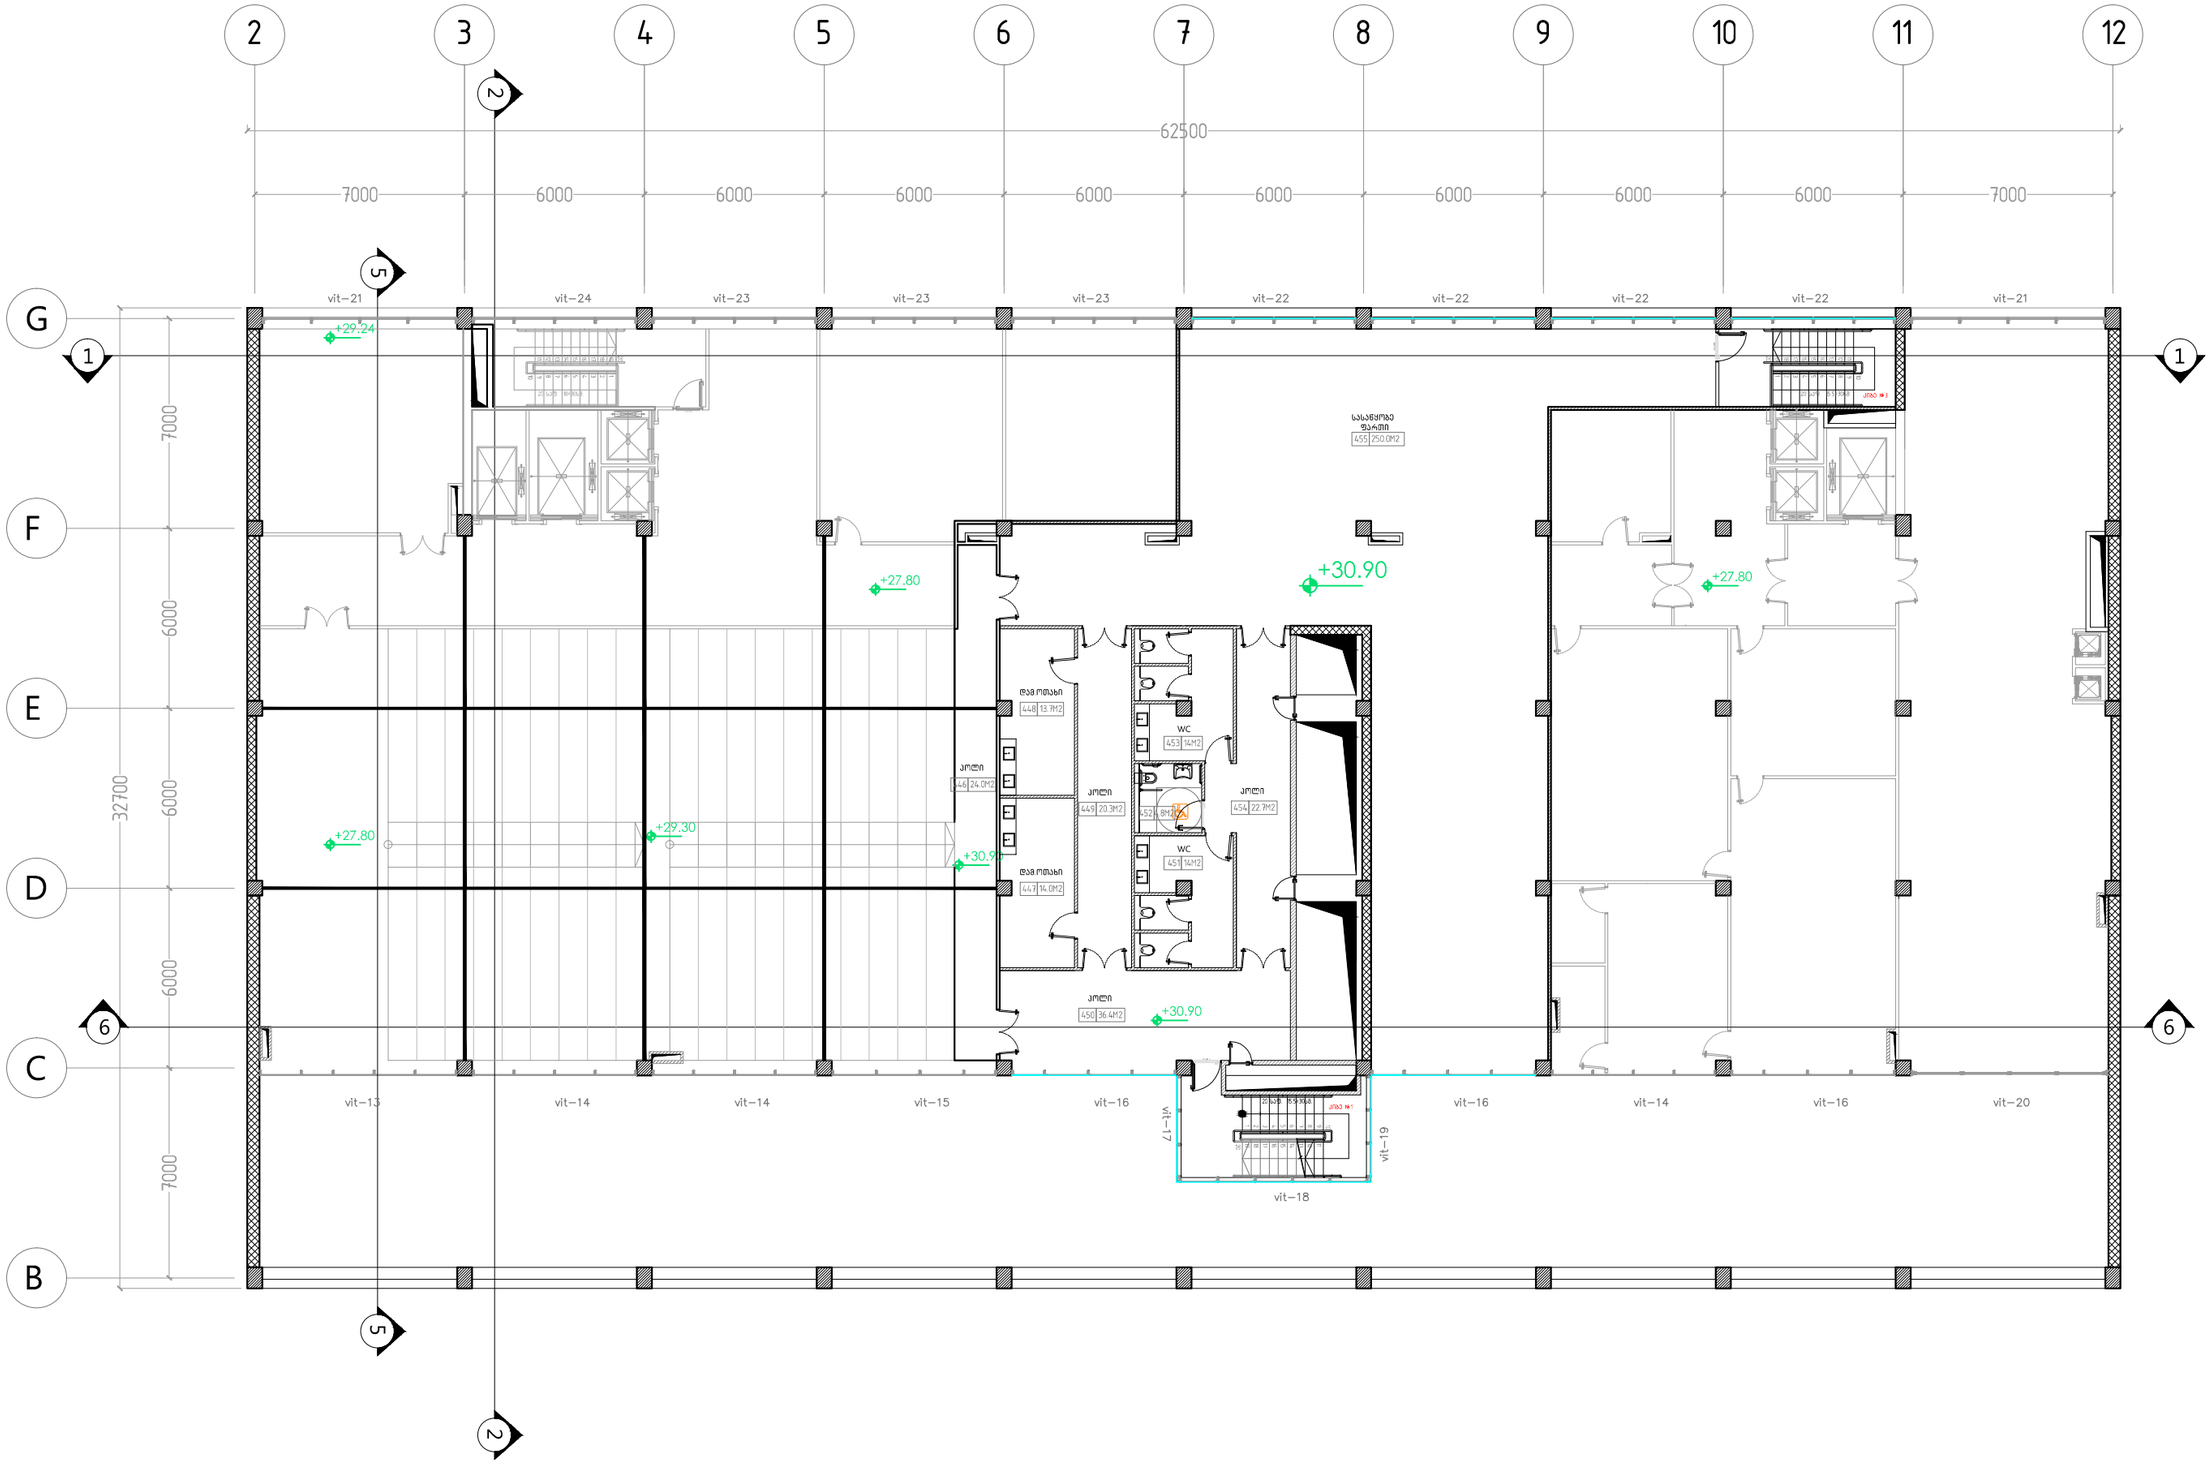

A–3
A–107/1
ობიექტის დასახელება:
ქ.თბილისი, მიხეილ ჭიაურელის ქუჩა №5; ქ.თბილისი, ქუჩა ლუბლიანა, №4, ჩარჩავას ქუჩა №1, ლუბლიანას ქუჩა № 5. კლინიკური ონკოლოგიის ინსტიტუტი.
ნახაზი:
გეგმა 30.90 ნიშნულზე
დამკვეთი
შპს "კლინიკური ონკოლოგიის ინსტიტუტი"
შემსრულებელი
შპს "ნს სტუდიო"
ექსპლიკაცია
პროექტი № 01.18
შეასრულა: ვ.ცხოვრებაშვილი
შეასრულა: ნ.ჭანტურია
შეამოწმა: ლ.ჩაგანავა
საავტორო უფლებები: შპს ნს სტუდიო

NSSTUDIO
ARCHITECTURE & DESIGN

შპს ნს სტუდიო
0179 თბილისი ჯავჯავაძის №34
ტელ: 593 27 88 58
E-mail: info@nsstudio.ge

1:100	თარიღი: 18.04.2018

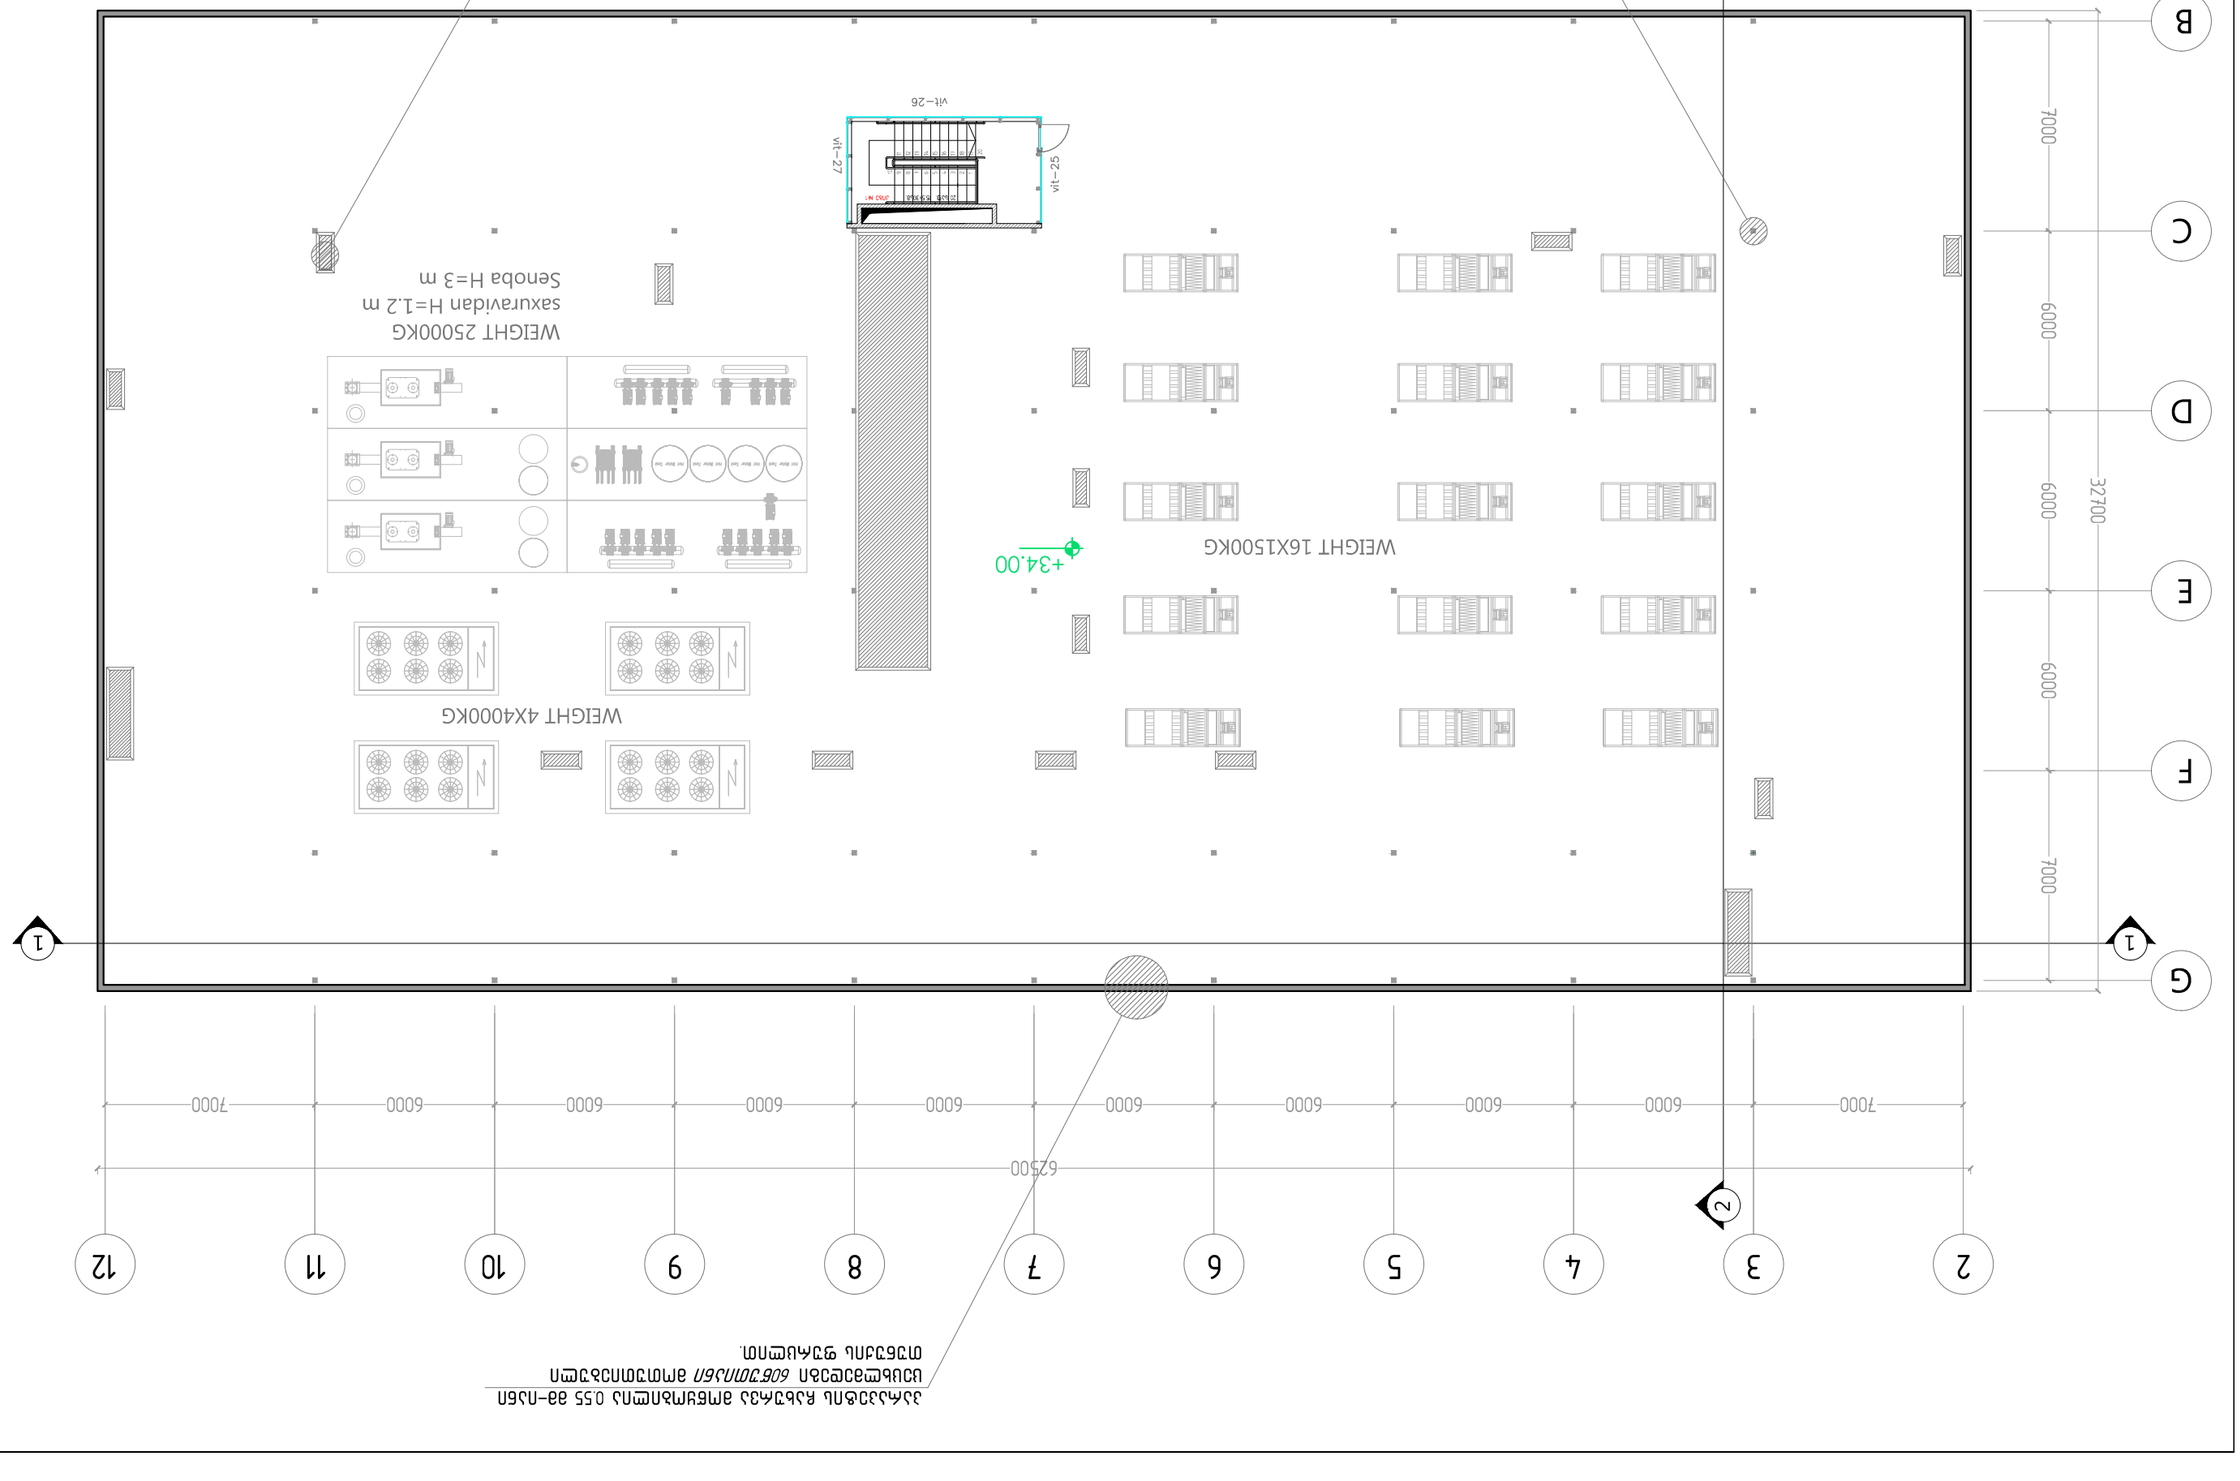

ᲐᲚᲣᲛᲘᲜᲘᲡ ᲤᲐᲡᲐᲓᲘᲡ ᲛᲔᲢᲐᲚᲘᲡ 0.55 ᲛᲛ-ᲘᲡ ᲡᲐᲮᲔᲚᲘ
ᲣᲜᲣᲮᲔᲑᲐᲓᲝᲑᲐ *ᲒᲝᲭᲝᲜᲘᲡᲤᲔᲠᲘ* ᲛᲝᲬᲕᲝᲜᲘᲡᲐᲗᲕᲘᲡ
ᲛᲝᲬᲧᲐᲚᲣᲚᲘ ᲫᲐᲛᲣᲠᲘᲡ ᲥᲕᲔᲨᲐ ᲛᲝᲛᲐᲠᲒᲕᲔ.


ᲐᲠᲥᲘᲢᲔᲥᲢᲣᲠᲐ	A-3
ᲒᲔᲒᲛᲐ	A-108
ᲛᲐᲡᲨᲢᲐᲑᲘ ᲓᲐ ᲒᲐᲜᲚᲐᲒᲔᲑᲐ:	
ᲒᲐᲜᲐᲗᲔᲑᲐ:	
ᲔᲡᲐᲮᲣᲠᲘᲡ ᲜᲝᲛᲔᲠᲘ	
ᲨᲔᲛᲡᲠᲣᲚᲔᲑᲔᲚᲘ ᲐᲠᲥᲘᲢᲔᲥᲢᲝᲡ ᲛᲔᲓᲐᲓᲔᲑᲘᲡ ᲛᲔᲜᲔᲯᲔᲠᲘ	
ᲨᲔᲛᲡᲠᲣᲚᲔᲑᲔᲚᲘ ᲘᲜᲟᲘᲜᲔᲠᲘ	
ᲨᲔᲛᲡᲠᲣᲚᲔᲑᲔᲚᲘ "ᲒᲚ ᲚᲝᲑᲐᲜᲝᲕᲘ"	
ᲓᲐᲮᲔᲚᲔᲑᲣᲚᲘᲐ	

	1:100	ᲛᲐᲠᲢᲘ 18.04.2018

ᲨᲠᲝᲛᲘᲡ ᲒᲐᲛᲖᲘᲠᲘ №34
0179 ᲗᲑᲘᲚᲘᲡᲘ ᲓᲐᲑᲐᲜᲘᲡ ᲥᲣᲩᲐ №1
ᲢᲔᲚ: 593 27 88 58
E-mail: info@nsstudio.ge

NS STUDIO
ARCHITECTURE & DESIGN

პირობითი აღნიშვნები

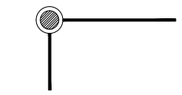

მიწის ნაკვეთის საკადასტრო საზღვარი

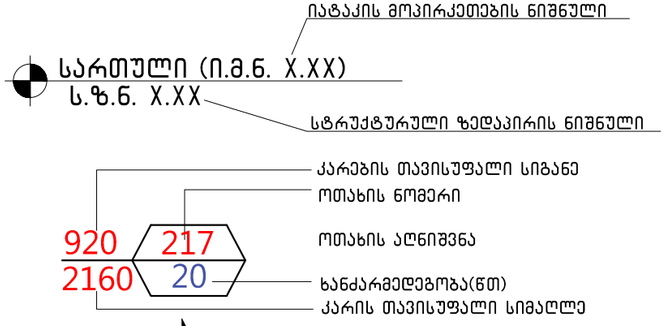

შენობიდან გასასვლელი

მისაწვდომი სვლაგეზი

დწ2 დაკავებულობა

თვ დაკავებულობა

სქ დაკავებულობა

სვ დაკავებულობა

სც დაკავებულობა

სწ დაკავებულობა

დს დაკავებულობა

დსშ დაკავებულობა

ბეტონის ბლოკის წყობა

კედლის ცეცხლმედეგობა(ერთსაათიანი)

კედლის ცეცხლმედეგობა(ორსაათიანი)



ჭრილის ხაზი



ღერძის ხაზი

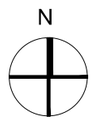

ჩრდილოეთის აღმნიშვნელი ნიშანი



ხელის ცეცხლმაქრი



შენობიდან გასასვლელი



შენობიდან გასასვლელის მიმართულების მიმანიშნებელი



სახანძრო სამაშველო სამსახურის მიერ გამოსაყენებელი მისაერთებელი – ჰიდრანტი



ავტოსაშხეფი სისტემა



კვამლის ავტომატური აღმომჩენი



წყლის დასალევი ფანტანი



მილდგარი



სახანძრო განგაშის ღილაკი

A-3
A-002
ობიექტის დასახელება:
ქ.თბილისი, მიხეილ ჭიაურელის ქუჩა №5; ქ.თბილისი, ქუჩა ლუბლიანა, №4, ჩაჩავას ქუჩა №1, ლუბლიანას ქუჩა № 5. კლინიკური ონკოლოგიის ინსტიტუტი.
ნახაზი:
პირობითი აღნიშვნები
დამკვეთი
შპს "კლინიკური ონკოლოგიის ინსტიტუტი"
შემსრულებელი
შპს "ნს სტუდიო"
ექსპლიკაცია
პროექტი № 01.18
შეასრულა: ვ.ცხოვრებაშვილი
შეასრულა: ნ.ჭანტურია
შეამოწმა: ლ.ჩაბანავა
საავტორო უფლებები: შპს ნს სტუდიო

NSSTUDIO ARCHITECTURE & DESIGN

შპს ნს სტუდიო
0179 თბილისი ჭავჭავაძის №34
ტელ: 593 27 88 58
E-mail: info@nsstudio.ge

1:100	თარიღი: 18.04.2018

ფასადის ელემენტის დასახელება	ელემენტის ფართობი (მ²)	ელემენტის ზომა სიგანე x სიმაღლე	ე.ც	ს.ე.ე.
სართული	სართულის სიმაღლე, მეტრი	952.10	9.3	97	120
ცოკოლი	ფასადის ალუმინის პანელი	630.50	27.9	4	
ცოკ-2	ალუმინის ფანჯრის ბლოკი	134.70	22.3	2	
სხვადასხვა	ალუმინის კარი	19.30	46.5	1	

ელემენტის დასახელება	ელემენტის სიმაღლე (მ)	ელემენტის ფართობი (მ²)	
სართული	90	608.20	46.5	16	120
ცოკოლი	60	952.10	9.3	97	
ცოკ 2	60	630.50	27.9	4	
ალუმინის ფანჯრის ბლოკი	60	134.70	22.3	2	
სართული	60	19.30	46.5	1	


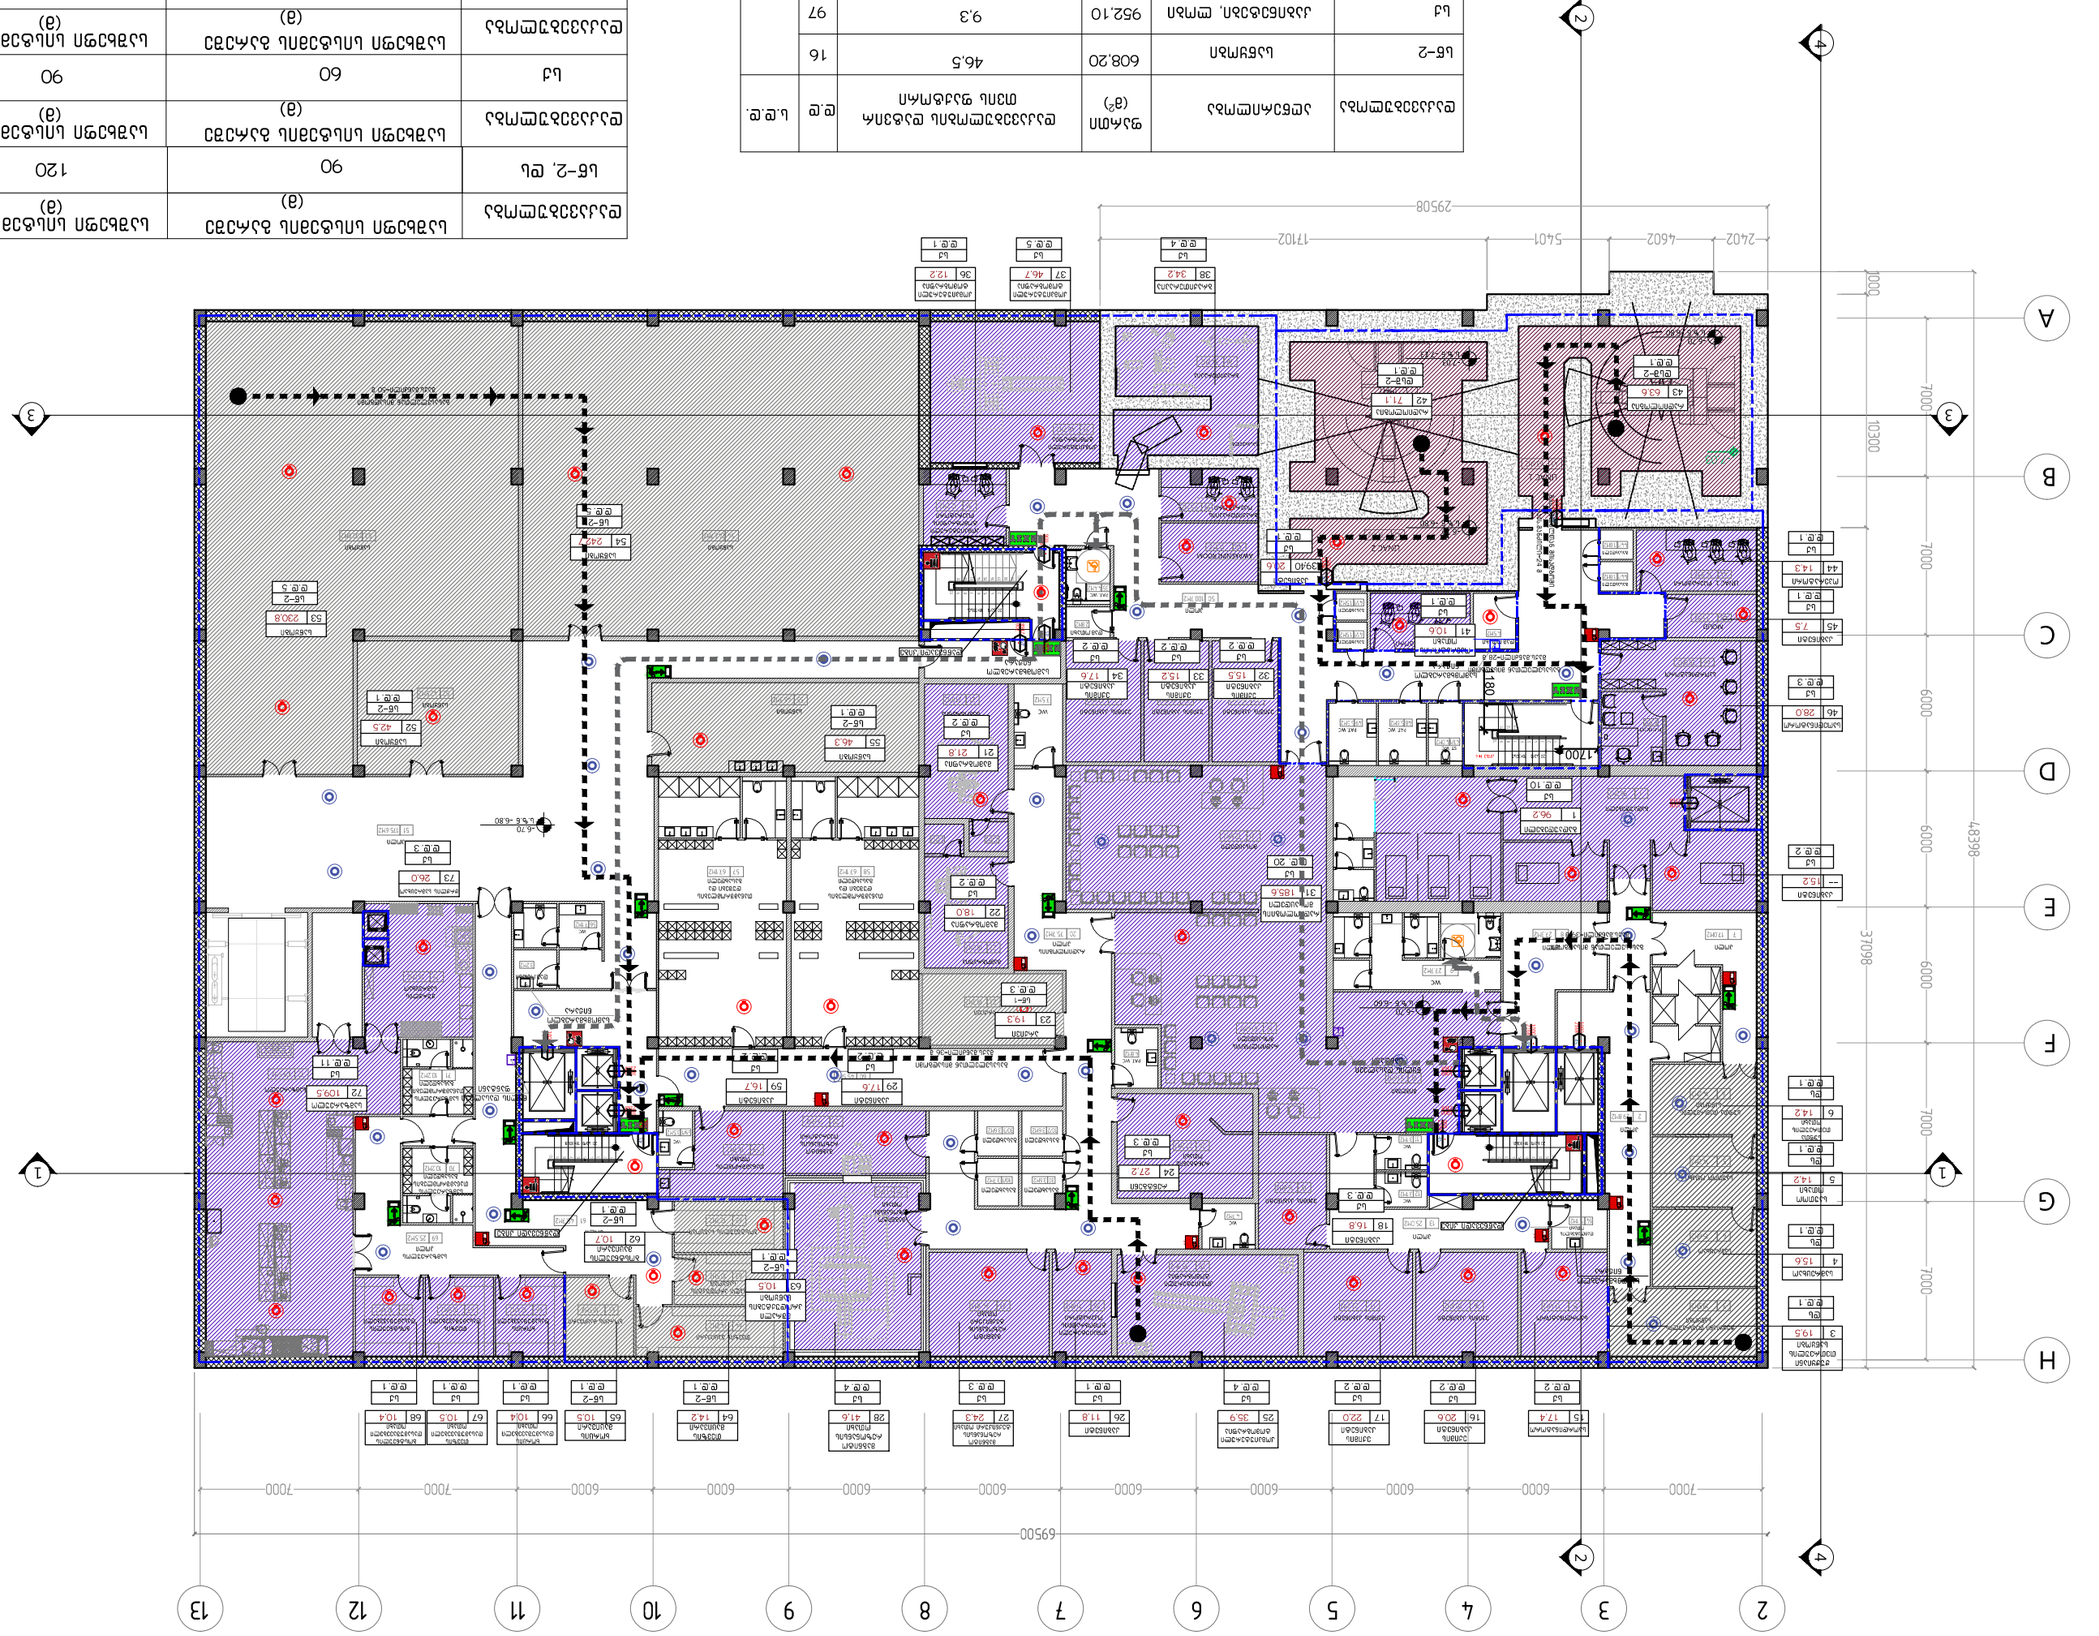

	1:100
	თარიღი: 18.04.2018

ARCHITECTURE & DESIGN
STUDIO

შპს ნს სტუდიო
ქ.თბილისი, ვაჟა-ფშაველას გამზ. №34
ტელ: 593 27 88 58
E-mail: info@nsstudio.ge

ა-3	
ა-601	


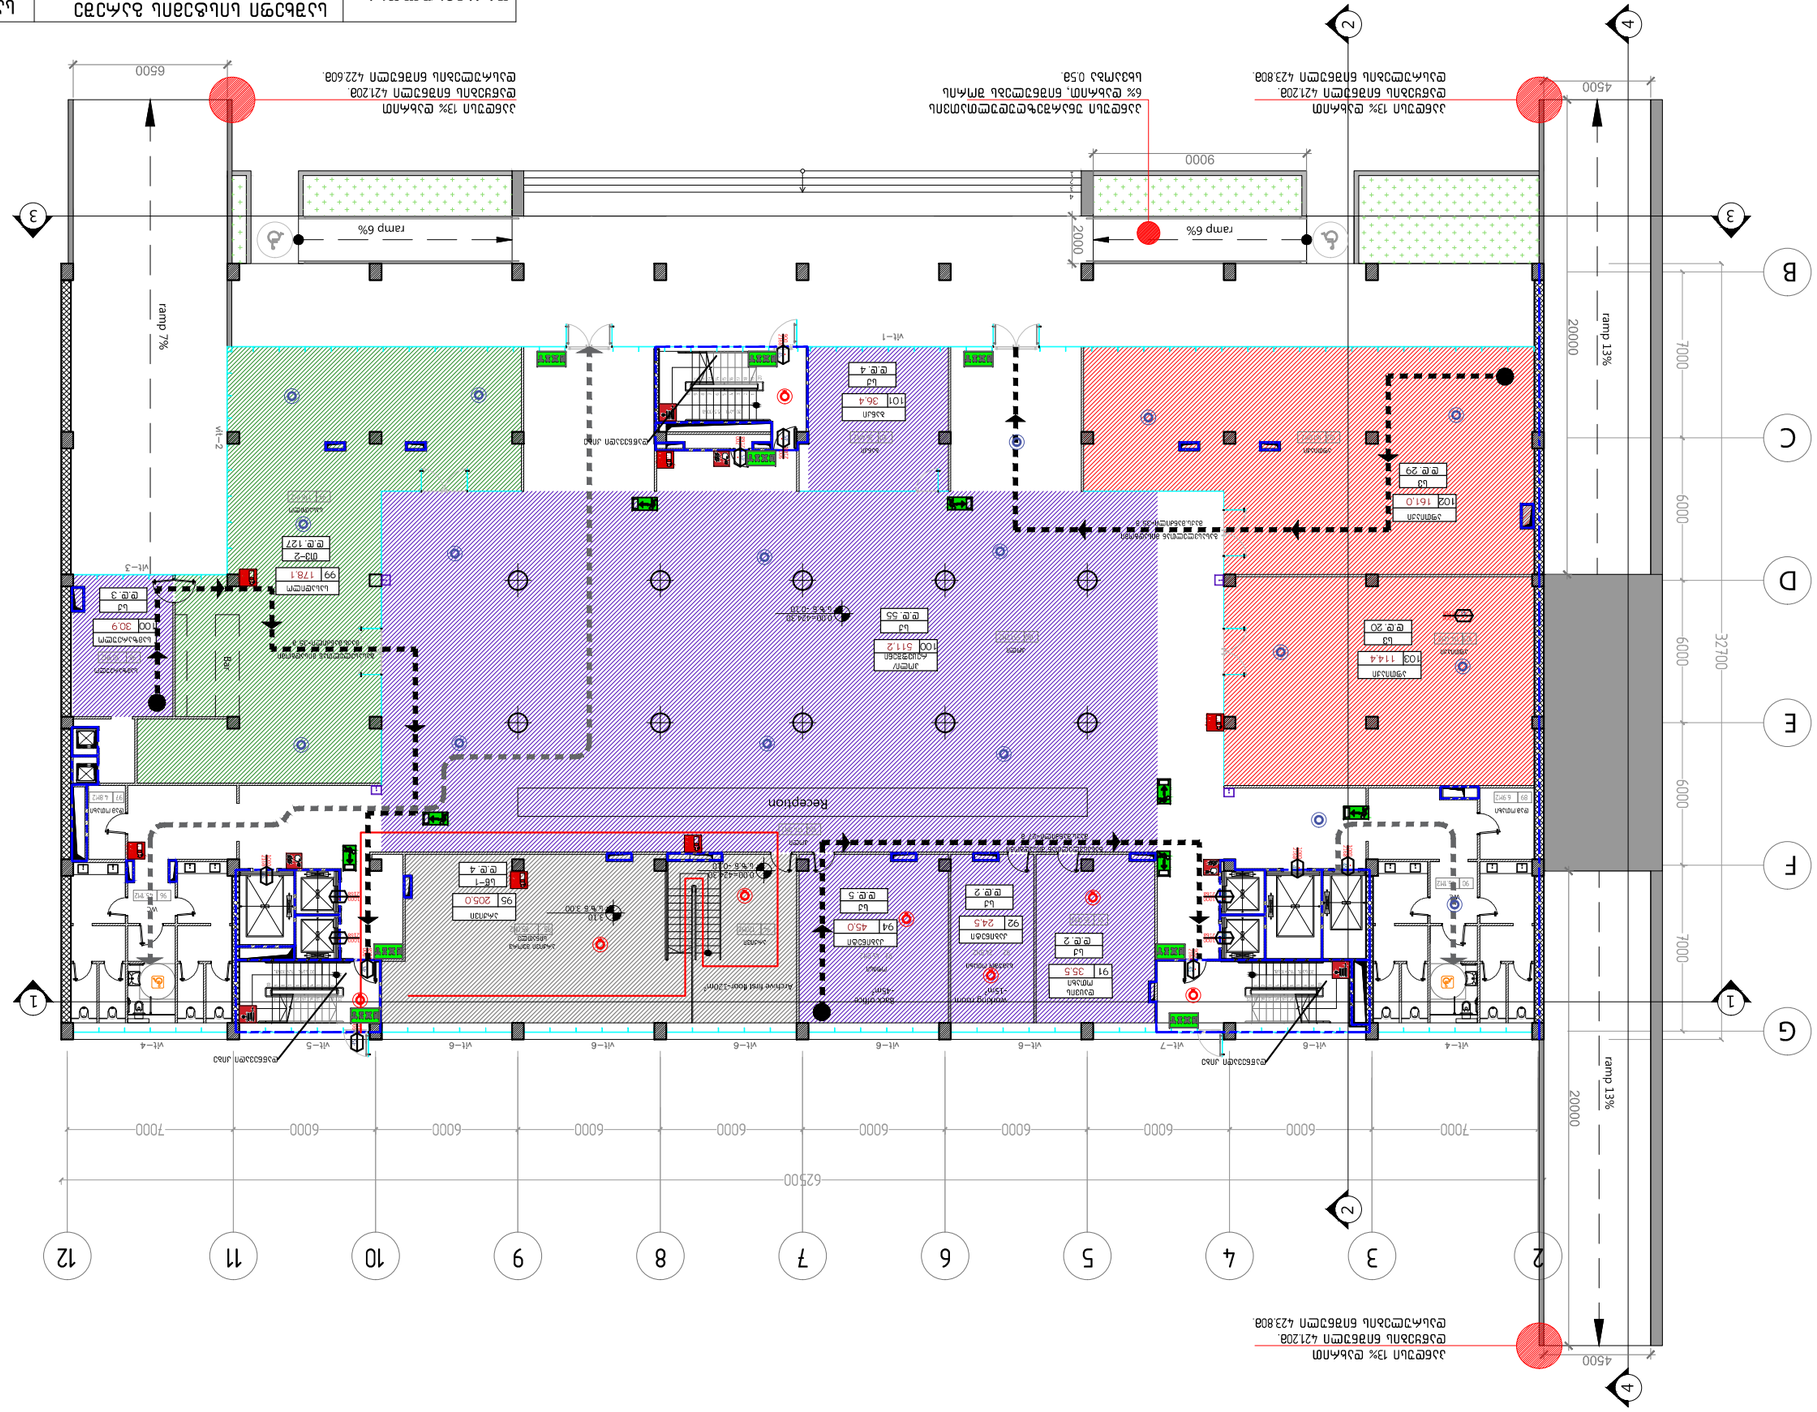
Reception
Working Space
Meeting room

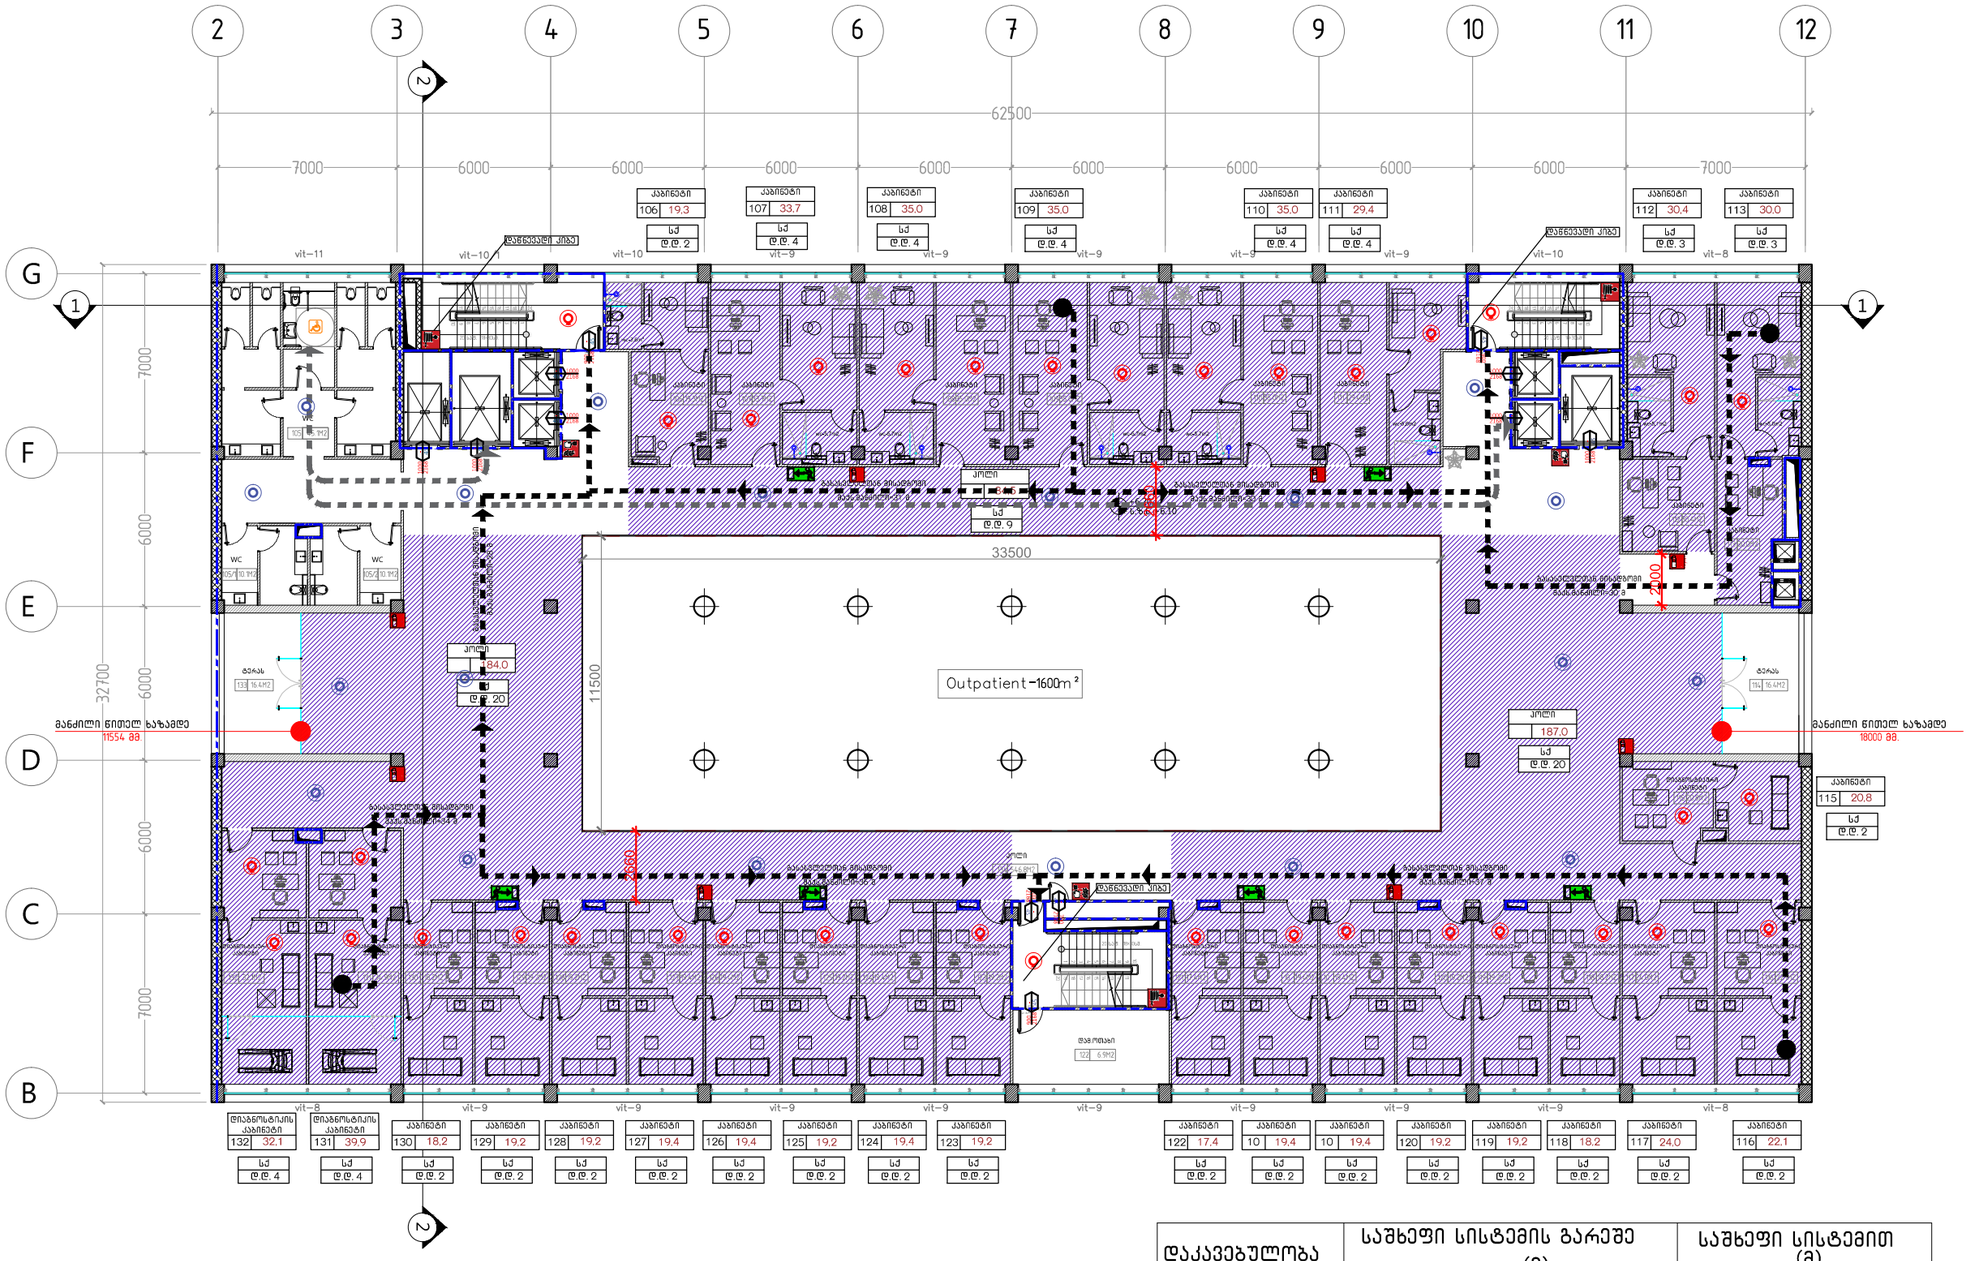

დაკავებულობა	ავწერილობა	ფართი ($მ^2$)	დაკავებულობის დატვირთვის ფაქტორი	დ.დ	ს.დ.დ.
სქ	კაბინეტები	1108,20	9,6	119	119

დაკავებულობა	საშხეფი სისტემის გარეშე (მ)	საშხეფი სისტემით (მ)
სწ-2, დს	90	120
დაკავებულობა	საშხეფი სისტემის გარეშე (მ)	საშხეფი სისტემით (მ)
სქ	60	90
დაკავებულობა	საშხეფი სისტემის გარეშე (მ)	საშხეფი სისტემით (მ)
დსშ 2	დაუშვებელია	30
დაკავებულობა	საშხეფი სისტემის გარეშე (მ)	საშხეფი სისტემით (მ)
სწ-1	60	75

A-3

A-604

ობიექტის დასახელება:

ქ.თბილისი, მიხეილ ჭიაურელის ქუჩა №5; ქ.თბილისი, ქუჩა ლუბლიანა, №4, ჩარჩავას ქუჩა №1, ლუბლიანას ქუჩა № 5. კლინიკური ონკოლოგიის ინსტიტუტი.

ნახაზი:

დაკავებულობის და ხანძარსაწინააღმდეგო სისტემების გეგმა I სართული +6.20 ნიშნულზე

დამკვეთი

შპს "კლინიკური ონკოლოგიის ინსტიტუტი"

შემსრულებელი

შპს "ნს სტუდიო"

ექსპლიკაცია

პროექტი № 01.18

შეასრულა: ვ.ცხოვრებაშვილი

შეასრულა: ნ.ჭანტურია

შეამოწმა: ლ.რაგანავა

საავტორო უფლებები: შპს ნს სტუდიო

NSSTUDIO ARCHITECTURE & DESIGN
შპს ნს სტუდიო
0179 თბილისი ჯავახიშვილის №34
ტელ: 593 27 88 58
E-mail: info@nsstudio.ge

1:100 თარიღი: 18.04.2018

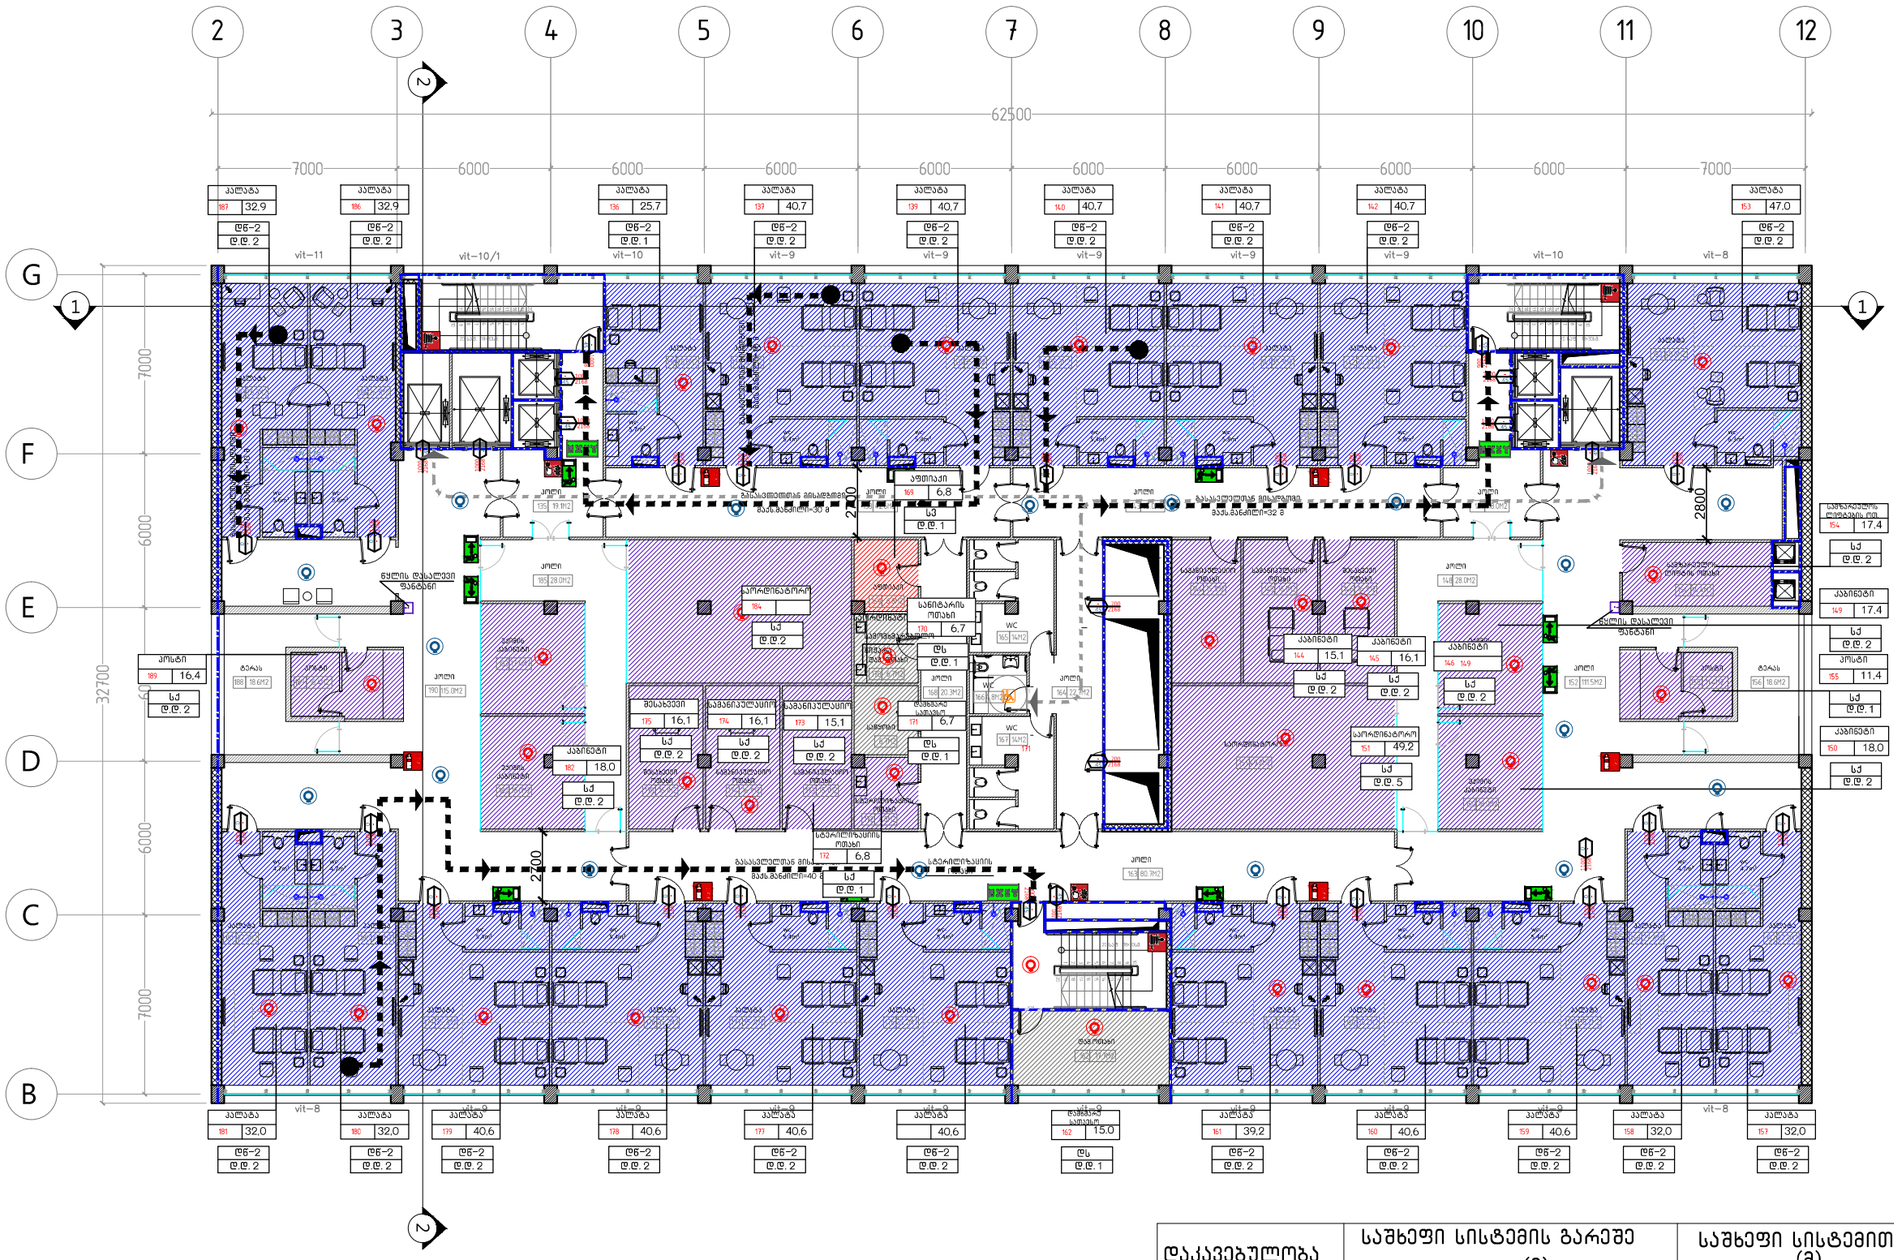

დაკავებულობა	აღწერილობა	ფართი ($მ^2$)	დაკავებულობის დატვირთვის ფაქტორი	დ.დ	ს.დ.დ.
დწ-2	პალატები	746,50	22,3	40	76
სქ	კაბინეტები, სამანიპულაციოები.	370,40	9,3	32	
დს	დამხმარე სათავსო	28,40	27,9	3	
სვ	აფთიაქი	6,80	5,6	1	

დაკავებულობა	საშხეფი სისტემის გარეშე (მ)	საშხეფი სისტემით (მ)
სწ-2, დს	90	120
დაკავებულობა	საშხეფი სისტემის გარეშე (მ)	საშხეფი სისტემით (მ)
სქ	60	90
დაკავებულობა	საშხეფი სისტემის გარეშე (მ)	საშხეფი სისტემით (მ)
დსშ 2	დაუშვებელია	30
დაკავებულობა	საშხეფი სისტემის გარეშე (მ)	საშხეფი სისტემით (მ)
სწ-1	60	75

A-3

A-605

ობიექტის დასახელება:

ქ.თბილისი, მიხეილ ჭიაურელის ქუჩა №5; ქ.თბილისი, ქუჩა ლუბლიანა, №4, ჩარჩავას ქუჩა №1, ლუბლიანას ქუჩა № 5. კლინიკური ონკოლოგიის ინსტიტუტი.

ნახაზი:

დაკავებულობის და ხანძარსაწინააღმდეგო სისტემების გეგმა
II-III-IV-V სართული
+9.80 +13.40 +17.00. +20.60 ნიშნულზე

დამკვეთი

შპს "კლინიკური ონკოლოგიის ინსტიტუტი"

შემსრულებელი

შპს "ნს სტუდიო"

ექსპლიკაცია

პროექტი № 01.18

შეასრულა: ვ.ცხოვრებაშვილი

შეასრულა: ნ.ჭანტურია

შეამოწმა: ლ.ჩაგანავა

საავტორო უფლებები: შპს ნს სტუდიო

NSSTUDIO
ARCHITECTURE & DESIGN
შპს ნს სტუდიო
0179 თბილისი ჭავჭავაძის №34
ტელ: 593 27 88 58
E-mail: info@nsstudio.ge

1:100 თარიღი: 18.04.2018

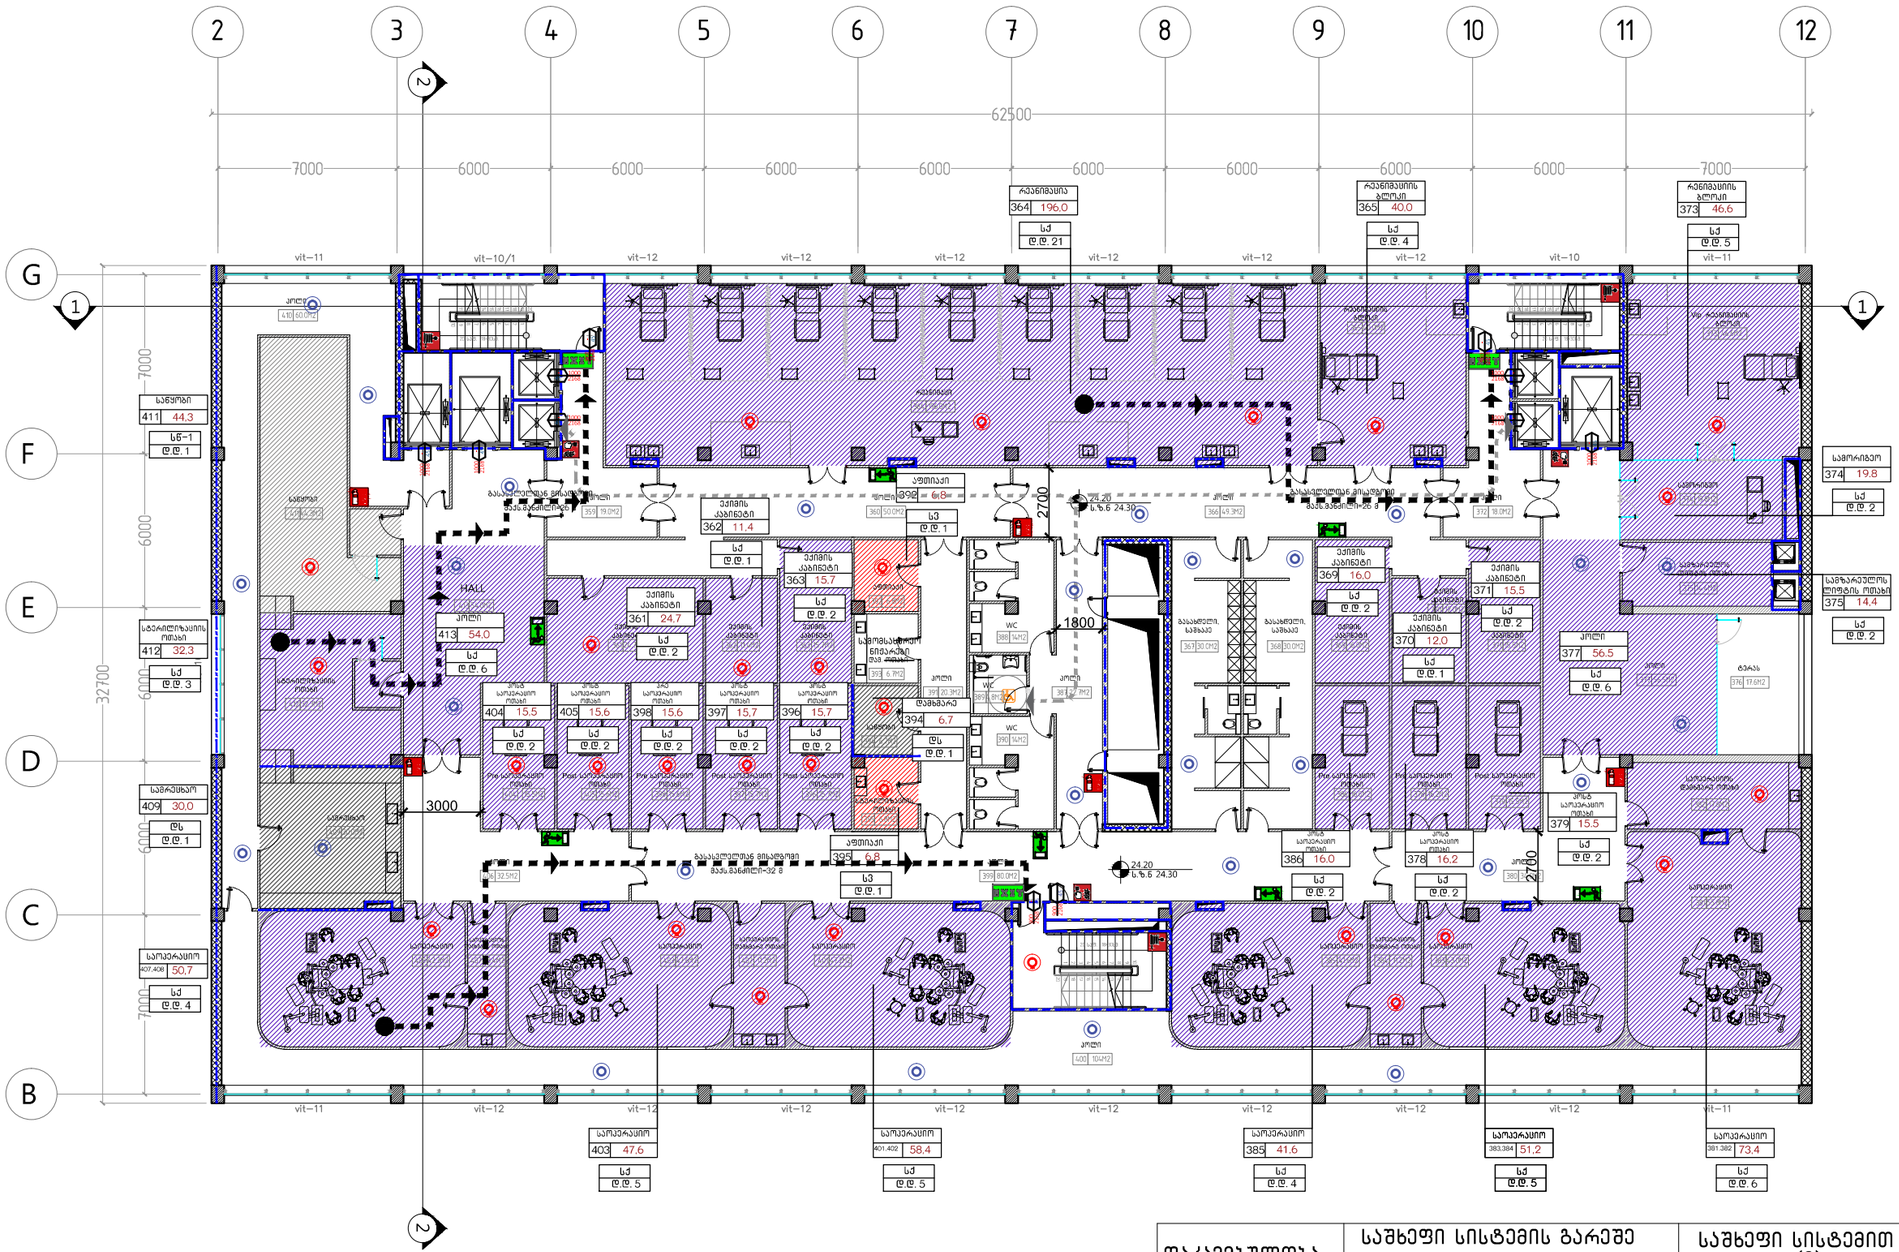
2
3
4
5
6
7
8
9
10
11
12
62500
7000
6000
G
F
E
D
C
B
1
2
HALL
კორი
საოპერაციო
სველი წერტილი
სველი კვანძები
სამრეცხაო
სტერილიზაციის ოთახი
საწყობი
ექიმის კაბინეტი
ტამბური
ასანთქმელი
ლიფტის შახტა
ლიფტის მანქანათა ოთახი
ტამბურა
სველი წერტილი
სველი კვანძები
საოპერაციო ოთახი
ექიმის კაბინეტი
საოპერაციო

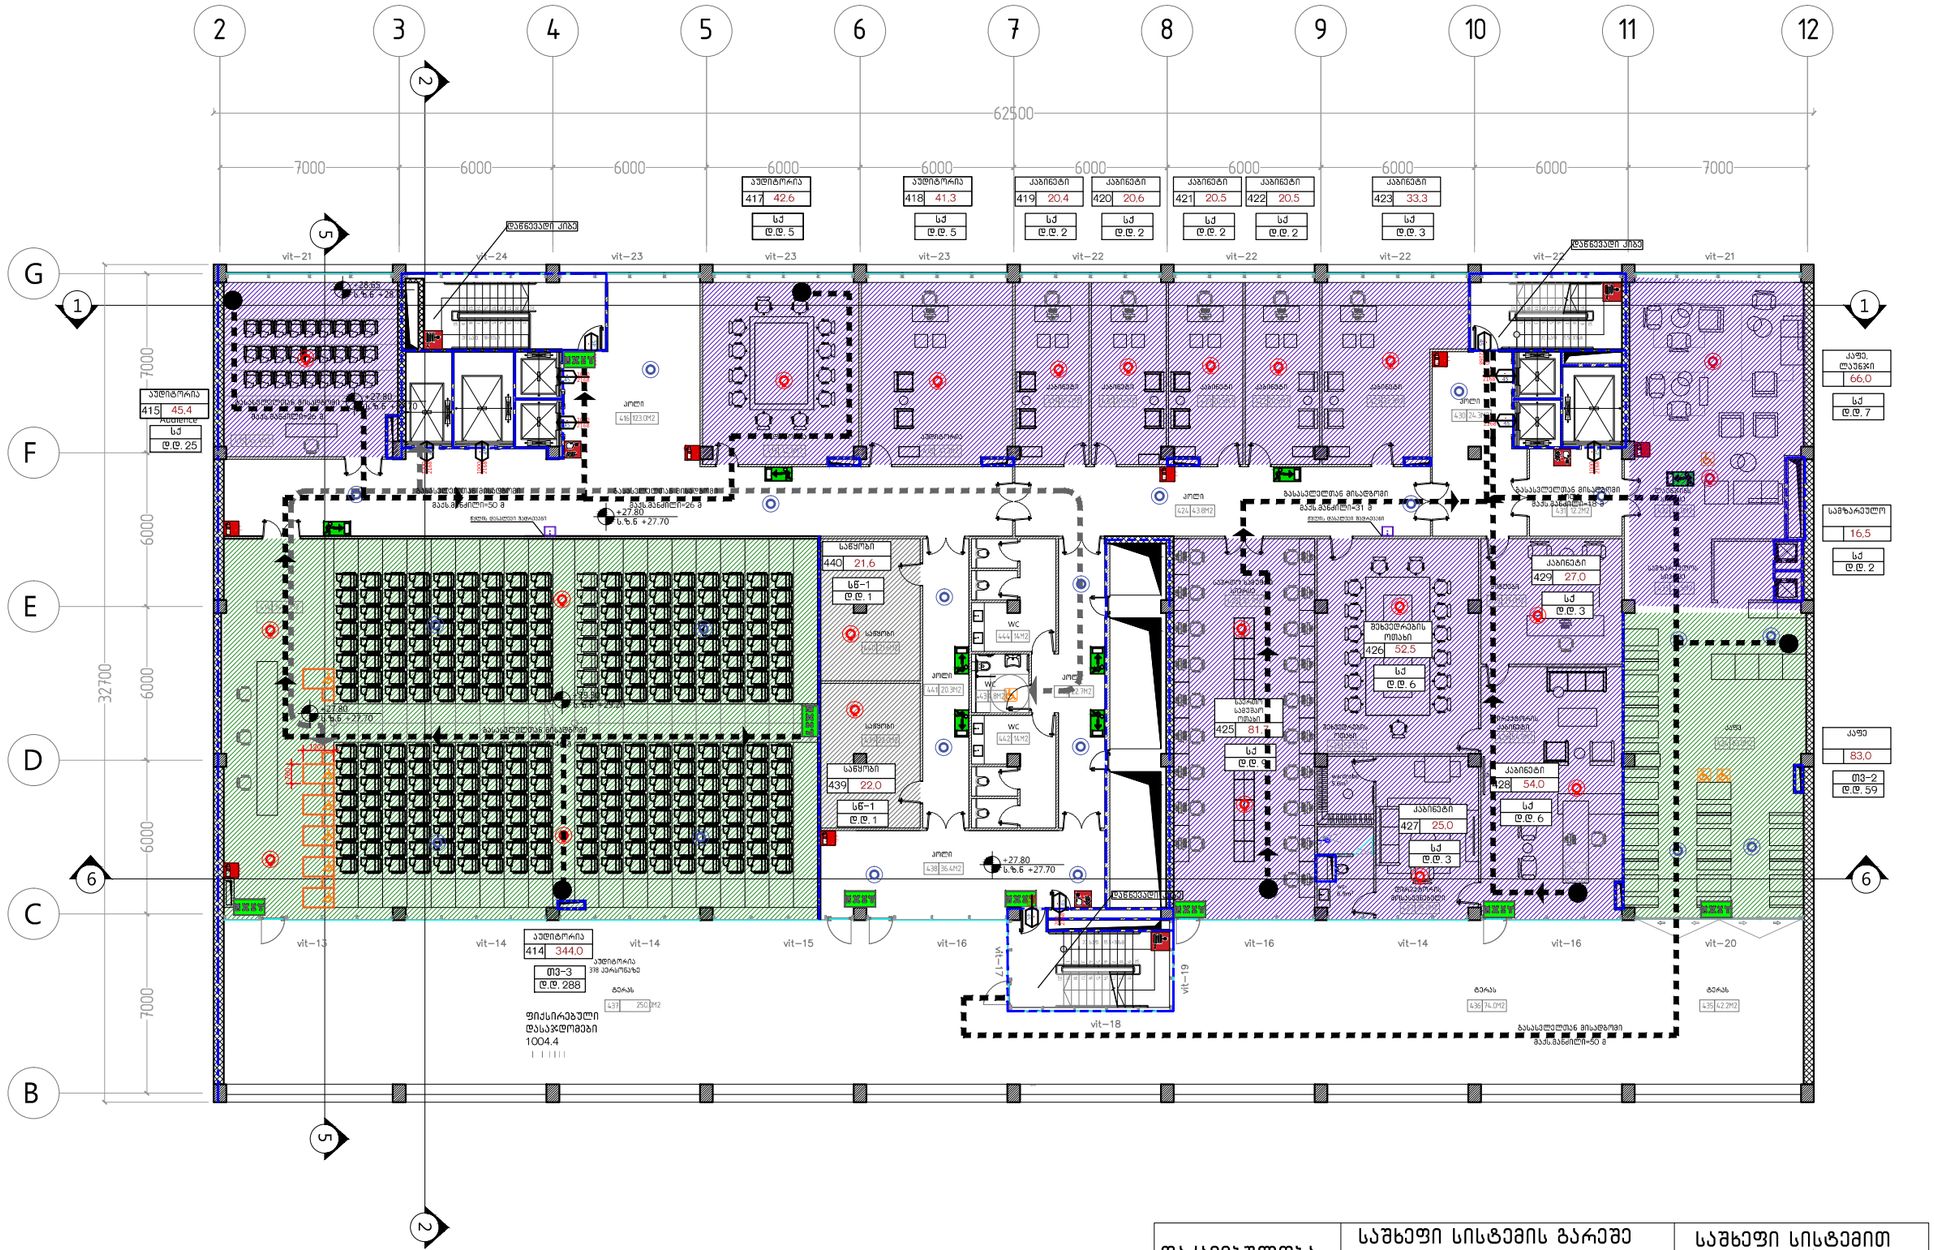

დაკავებულობა	აღწერილობა	ფართი ($მ^2$)	დაკავებულობის დატვირთვის ფაქტორი	დ.დ	ს.დ.დ.
სქ	შეხვედრების ოთახი, აუდიტორია, სამზარეულო	567,30	9,3	82	431
თვ-3	აუდიტორია	344,00	1004.4 ქვეთავის შესაბამისად	288	
სწ-1	საწყობი	43,60	46,5	2	
თვ-2	კაფე	83,00	1004.4 ქვეთავის შესაბამისად	59	

დაკავებულობა	საშხეფი სისტემის გარეშე (მ)	საშხეფი სისტემით (მ)
სწ-2, დს	90	120
დაკავებულობა	საშხეფი სისტემის გარეშე (მ)	საშხეფი სისტემით (მ)
სქ	60	90
დაკავებულობა	საშხეფი სისტემის გარეშე (მ)	საშხეფი სისტემით (მ)
დსშ 2	დაუშვებელია	30
დაკავებულობა	საშხეფი სისტემის გარეშე (მ)	საშხეფი სისტემით (მ)
სწ-1	60	75

A-3

A-607

ობიექტის დასახელება:

ქ.თბილისი, მიხეილ ჭიაურელის ქუჩა №5; ქ.თბილისი, ქუჩა ლუბლიანა, №4, ჩარჩავას ქუჩა №1, ლუბლიანას ქუჩა № 5. კლინიკური ონკოლოგიის ინსტიტუტი.

ნახაზი:

დაკავებულობის და ხანძარსაწინააღმდეგო სისტემების გეგმა
VII სართული +27.80 ნიშნულზე

დამკვეთი

შპს "კლინიკური ონკოლოგიის ინსტიტუტი"

შემსრულებელი

შპს "ნს სტუდიო"

ექსპლიკაცია

პროექტი № 01.18

შესრულა: ვ.ცხოვრებაშვილი

შესრულა: ნ.ჭანტურია

შეამოწმა: ლ.ჩაგანავა

საავტორო უფლებები: შპს ნს სტუდიო

NSSTUDIO
ARCHITECTURE & DESIGN
შპს ნს სტუდიო
0179 თბილისი ქავთარაძის №34
ტელ: 593 27 88 58
E-mail: info@nsstudio.ge

1:100

თარიღი: 18.04.2018