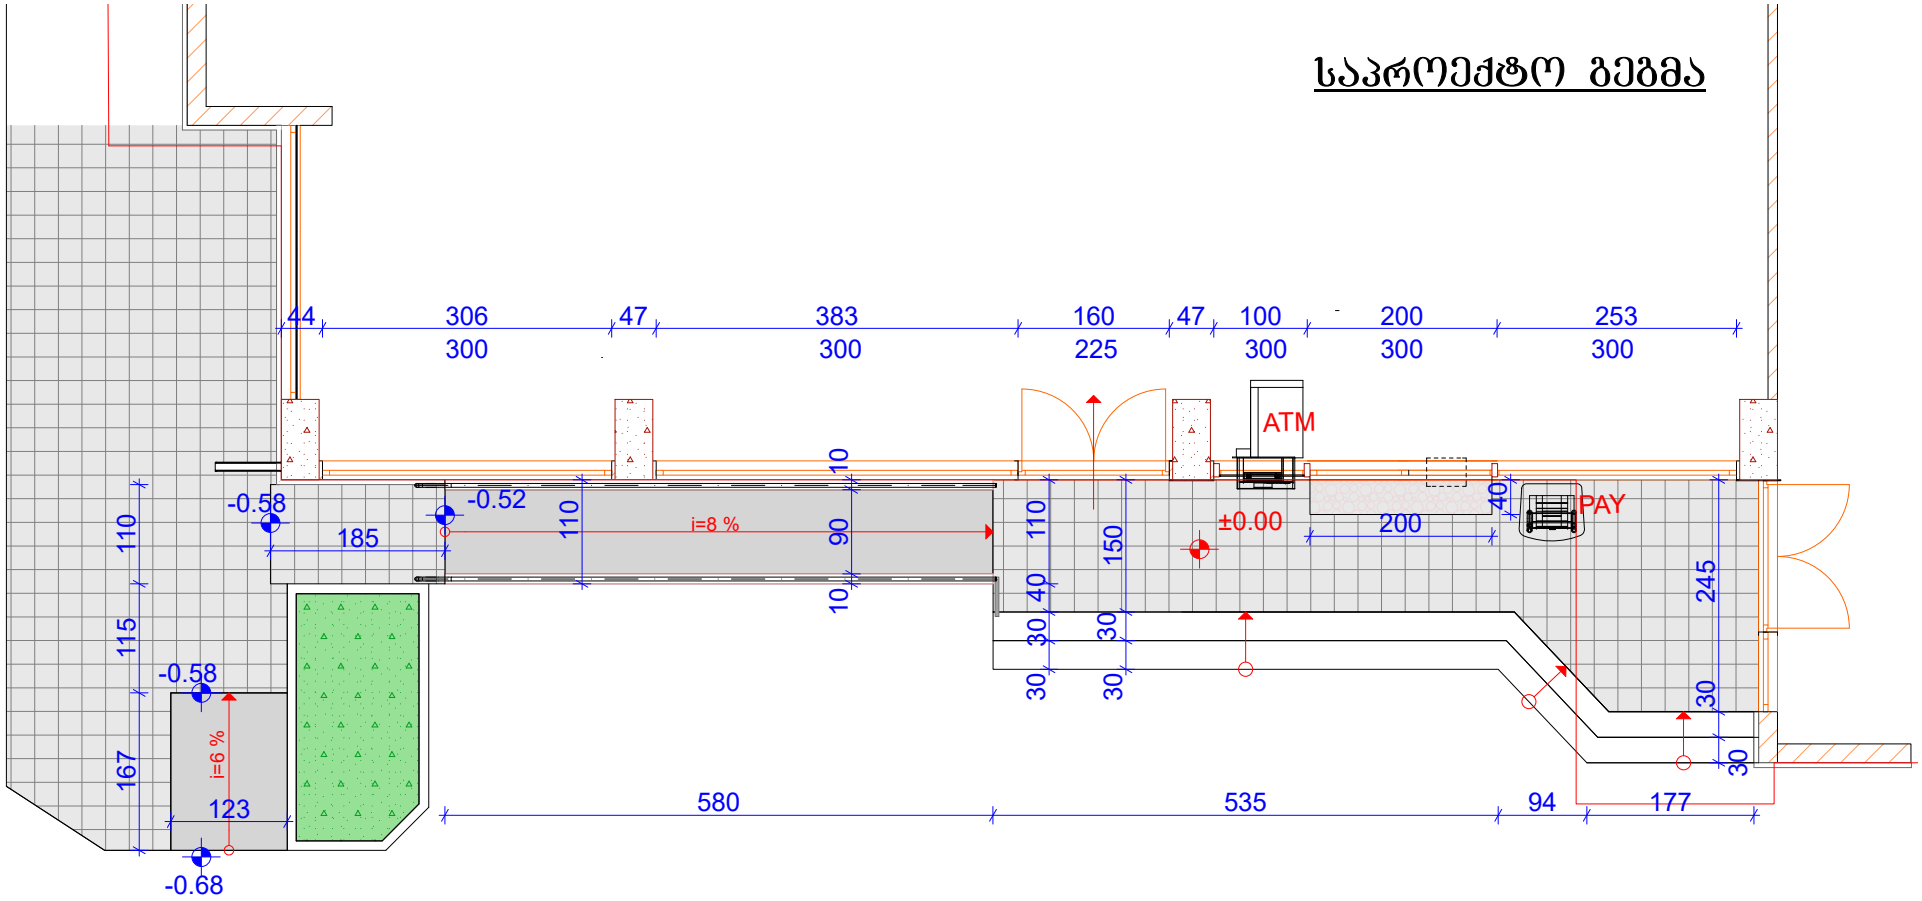
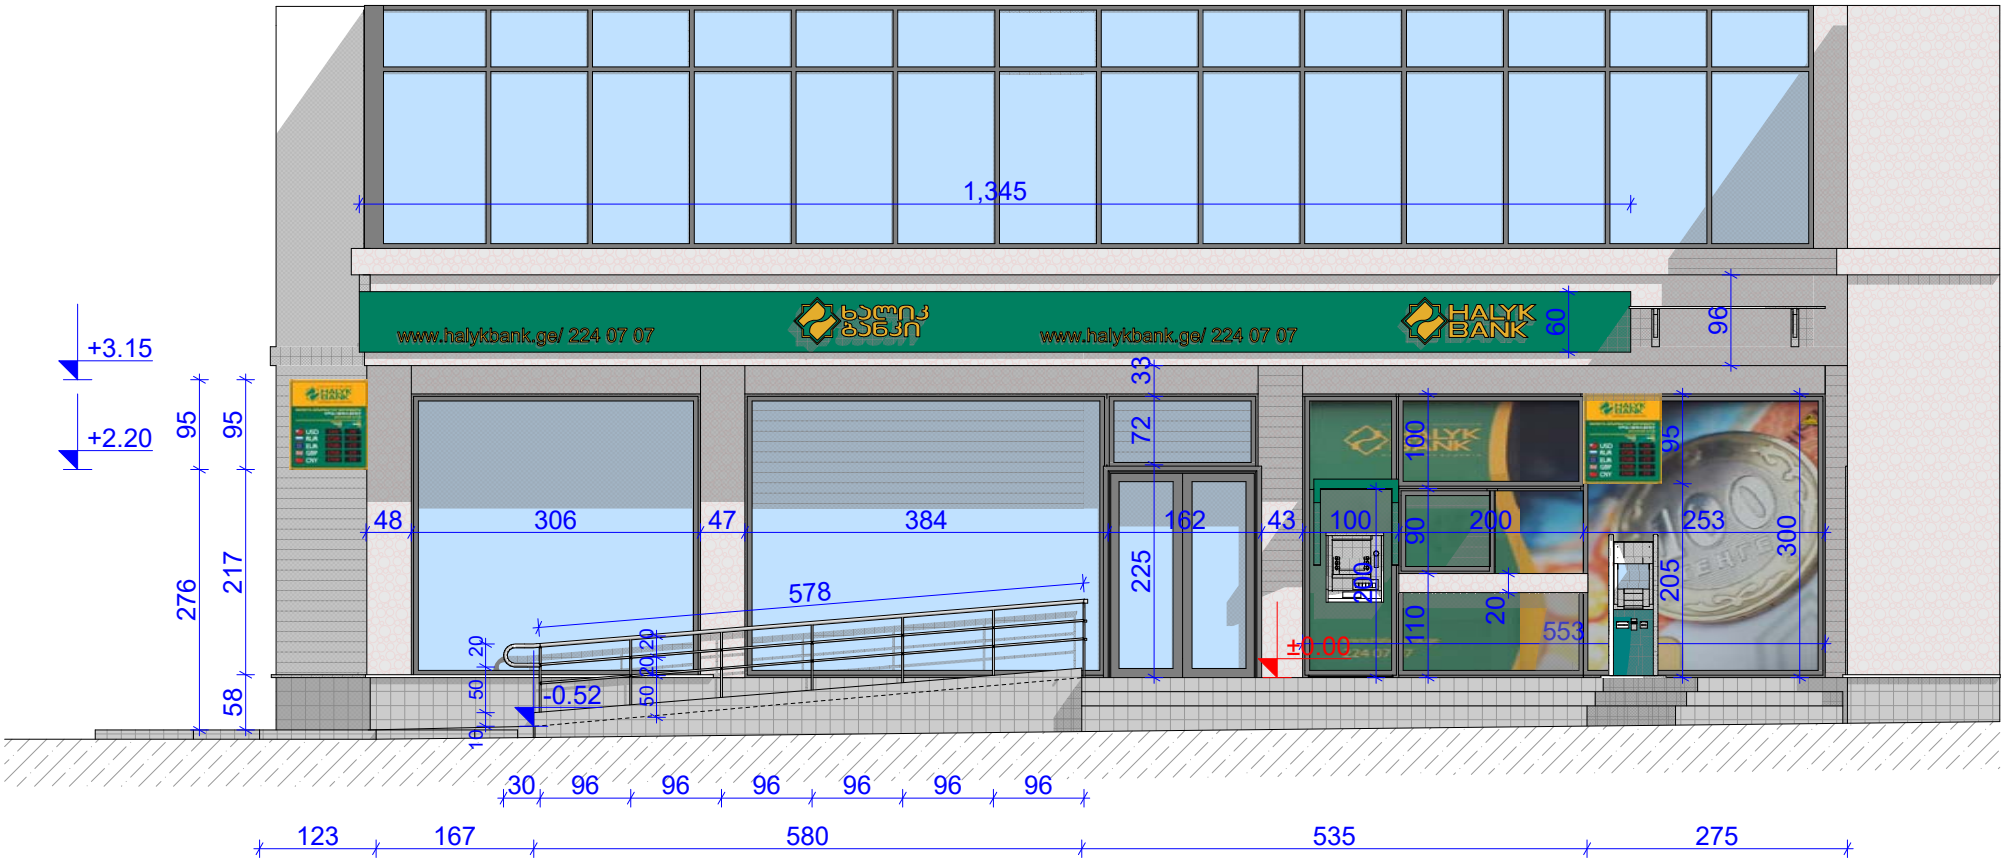

HALYK
BANK

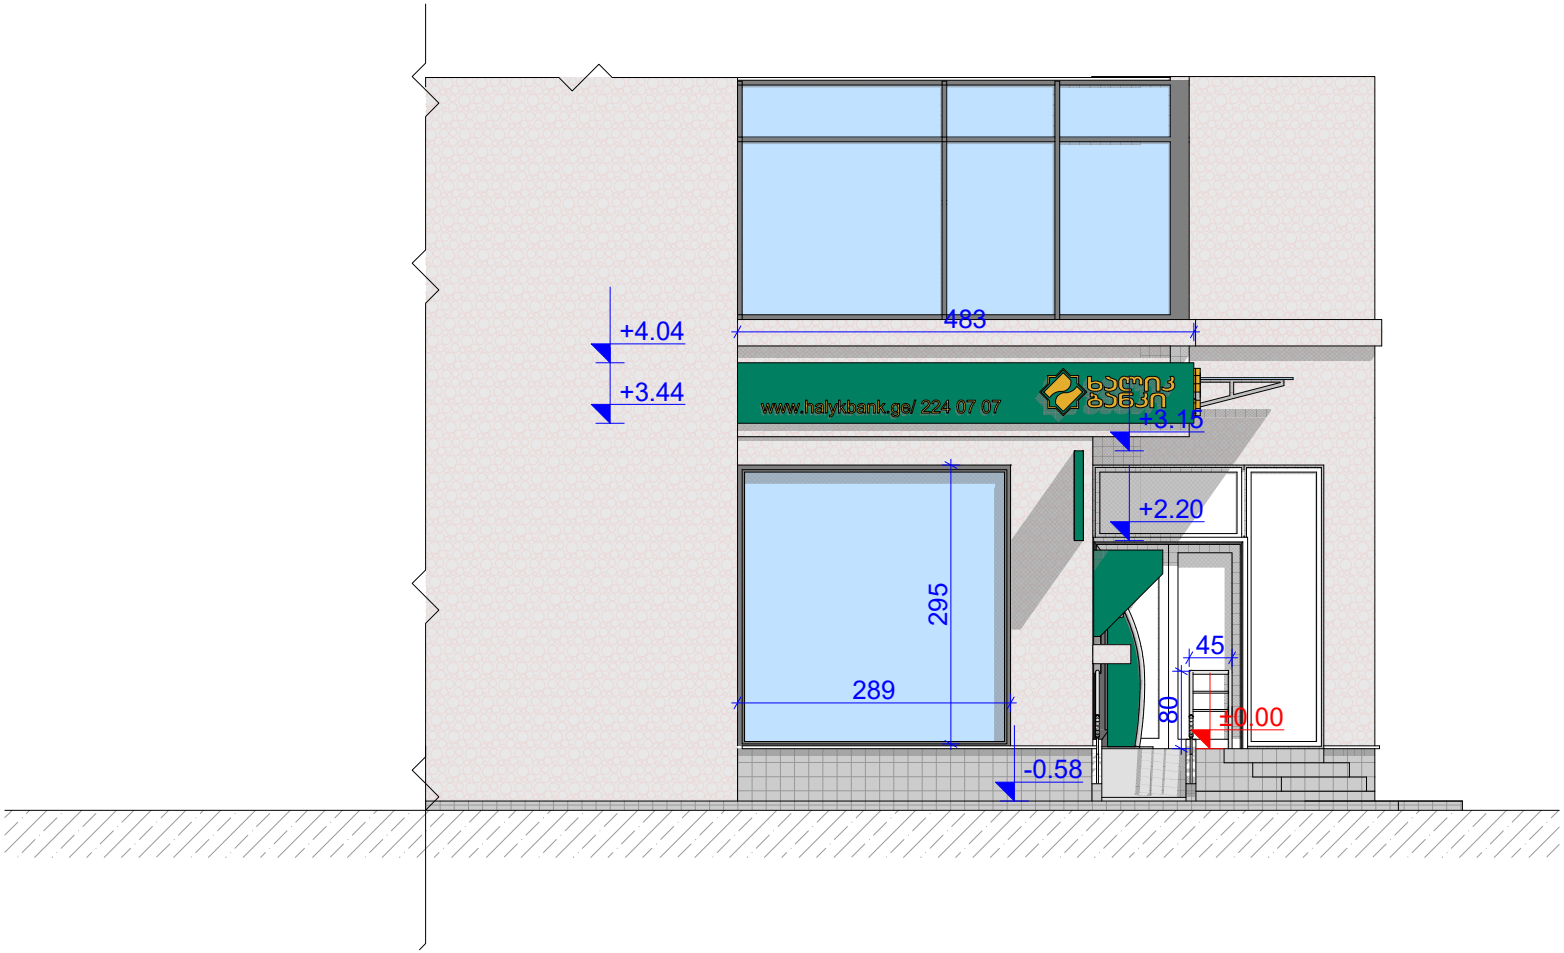
საპროექტო გეგმა



მთავარი ფასადი



ფასადი
ქვემოვან წამებულის გამზირის მხრიდან



www.halykbank.ge/ 224 07 07 ხალიკ ბანკი www.halykbank.ge/ 224 07 07 HALYK BANK


www.halykbank.gel 224 07 07
www.halykbank.gel 224 07 07